

Treball final de grau

Estudi: Grau en Arquitectura Tècnica

Títol: Estudi de propostes de millora de l'aïllament acústic en un edifici plurifamiliar

Document: Volum III Annex 4 Plànols

Alumne: Felip Amenós Moret

Tutor: Joan Llorens Sulivera

Departament: Arquitectura i enginyeria de la construcció

Àrea: Construccions arquitectòniques

Convocatòria (mes/any) Setembre 2015



TREBALL FINAL DE GRAU
Arquitectura Tècnica



Títol del TFG:

ESTUDI DE PROPOSTES DE MILLORA DE L'AILLAMENT ACÚSTIC EN UN EDIFICI PLURIFAMILIAR

Nom:

FELIP AMENÓS MORET

Títol del plànol:

EDIFICI ORIGINAL PLANTA BAIXA

Escala:

1/175

Nº de plànol

1

data:

04/09/2015



TREBALL FINAL DE GRAU
Arquitectura Tècnica



Títol del TFG:
ESTUDI DE PROPOSTES DE MILLORA DE L'AÏLLAMENT ACÚSTIC EN UN EDIFICI PLURIFAMILIAR

Nom:
FELIP AMENÓS MORET

Títol del plànol:
EDIFICI ORIGINAL PLANTA PRIMERA

Escala:
1/175

Nº de plànol
2

data:
04/09/2015



TREBALL FINAL DE GRAU
 Arquitectura Tècnica



Títol del TFG:
 ESTUDI DE PROPOSTES DE MILLORA DE L'AILLAMENT ACÚSTIC EN UN EDIFICI PLURIFAMILIAR

Nom:
 FELIP AMENÓS MORET


Títol del plànol:
 EDIFICI ORIGINAL PLANTA SEGONA

Escala:
 1/175

Nº de plànol
 3


data:
 04/09/2015

ATC 1

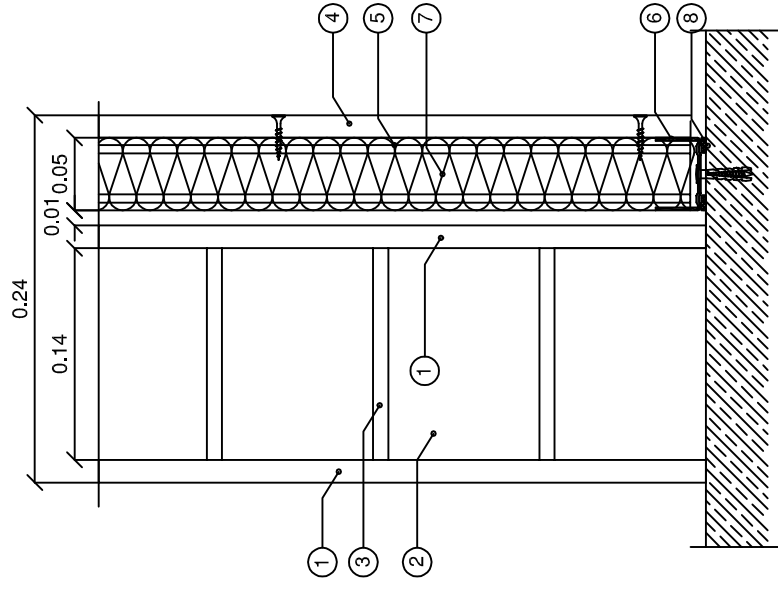


- 1 Enguixat 15mm
- 2 Mao perforat 24x14x10
- 3 Morter
- 4 Placa PYL de 15mm
- 5 Montants estructura autoportant
- 6 Canal estructura autoportant
- 7 Llana mineral densitat 50Kg/m³
- 8 Bandes acústiques

ATC 2

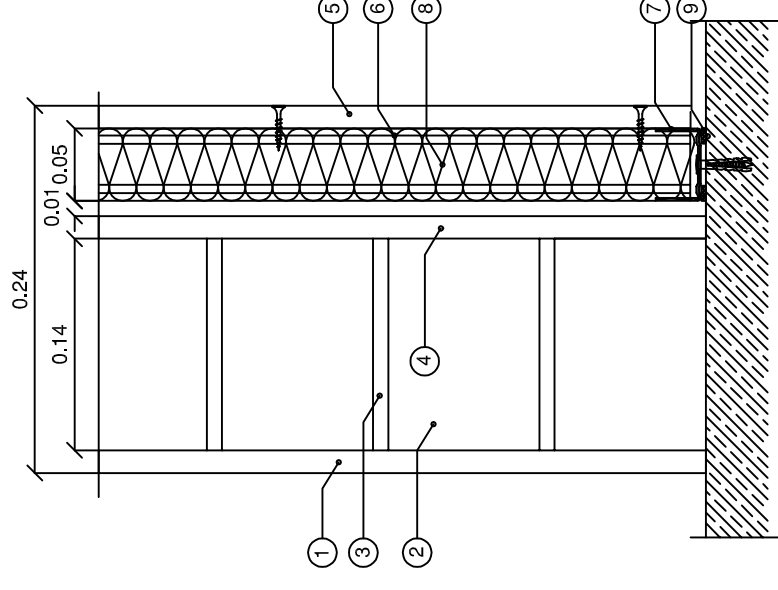


- 1 Enguixat 15mm
- 2 Mao perforat 24x14x10
- 3 Morter
- 4 Enfoscat de morter 15mm
- 5 Placa PYL de 15mm
- 6 Montants estructura autoportant
- 7 Canal estructura autoportant
- 8 Llana mineral densitat 50Kg/m³
- 9 Bandes acústiques

ATC 3

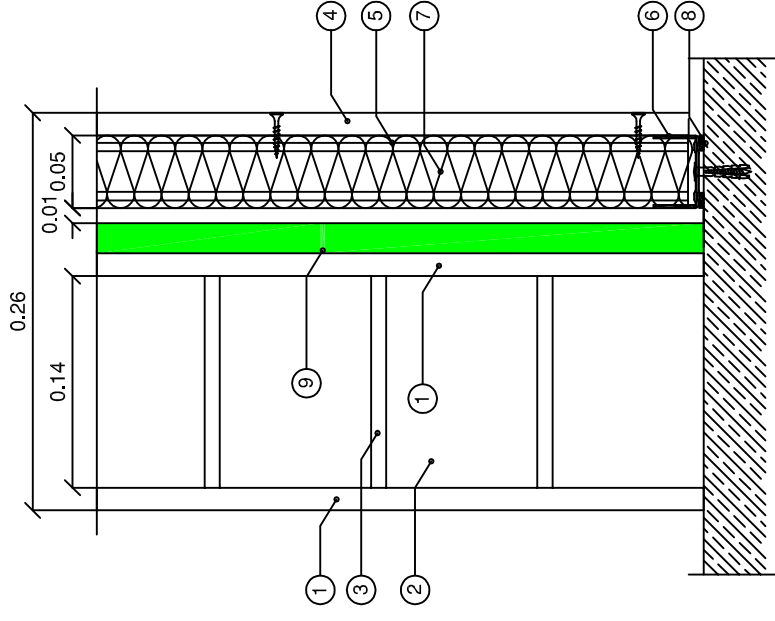


- 1 Enguixat 15mm
- 2 Mao perforat 24x14x10
- 3 Morter
- 4 Placa PYL de 15mm
- 5 Montants estructura autoportant
- 6 Canal estructura autoportant
- 7 Llana mineral densitat 50Kg/m3
- 8 Bandes acústiques
- 9 Sonoflex 20mm

ATC 4

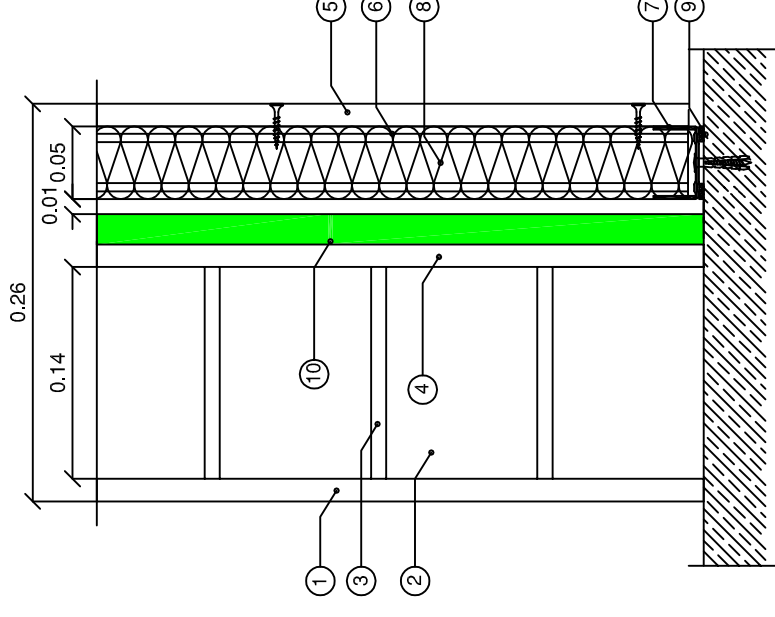


- 1 Enguixat 15mm
- 2 Mao perforat 24x14x10
- 3 Morter
- 4 Enfoscats de morter 15mm
- 5 Placa PYL de 15mm
- 6 Montants estructura autoportant
- 7 Canal estructura autoportant
- 8 Llana mineral densitat 50Kg/m3
- 9 Bandes acústiques
- 10 Sonoflex 20mm

ATC 5

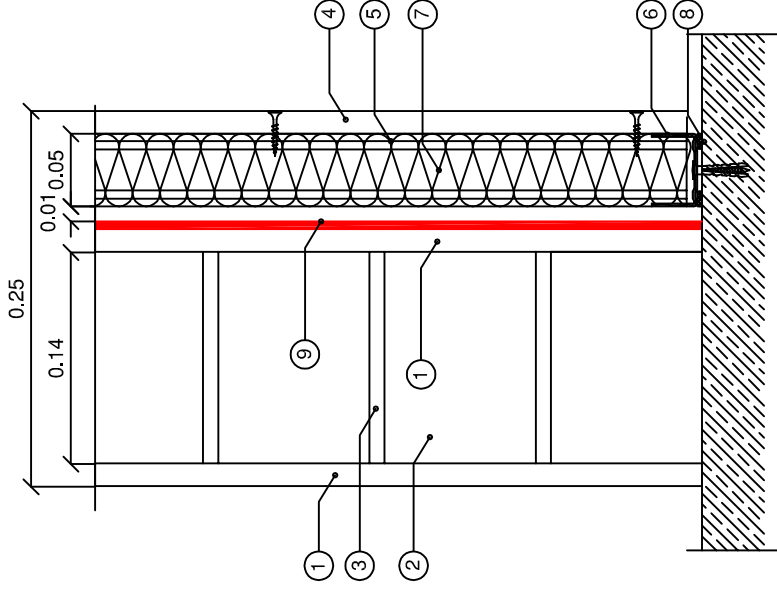


- 1 Enguixat 15mm
- 2 Mao perforat 24x14x10
- 3 Morter
- 4 Placa PYL de 15mm
- 5 Montants estructura autoportant
- 6 Canal estructura autoportant
- 7 Lana mineral densitat 50Kg/m³
- 8 Bandes acústiques
- 9 Joffal 10 5mm

ATC 6

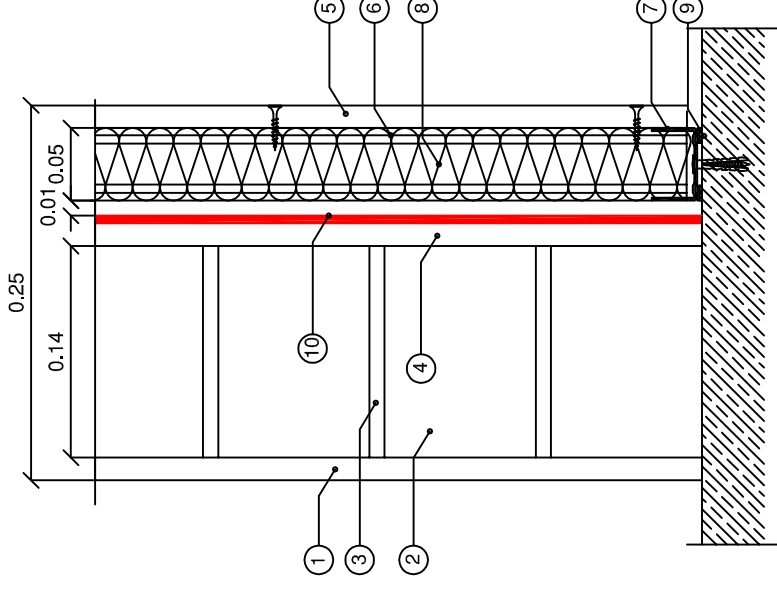


- 1 Enguixat 15mm
- 2 Mao perforat 24x14x10
- 3 Morter
- 4 Enfoscac de morter 15mm
- 5 Placa PYL de 15mm
- 6 Montants estructura autoportant
- 7 Canal estructura autoportant
- 8 Lana mineral densitat 50Kg/m³
- 9 Bandes acústiques
- 10 Joffal 10 5mm

ATC 7

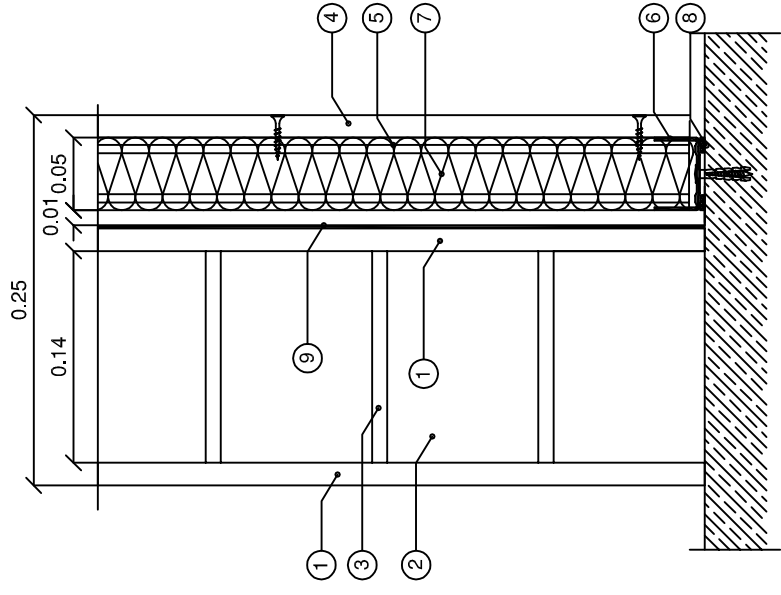

- 1 Enguixat 15mm
- 2 Mao perforat 24x14x10
- 3 Morter
- 4 Placa PYL de 15mm
- 5 Montants estructura autoportant
- 6 Canal estructura autoportant
- 7 Llana mineral densitat 50Kg/m3
- 8 Bandes acústiques
- 9 Làmina plom 2mm

ATC 8

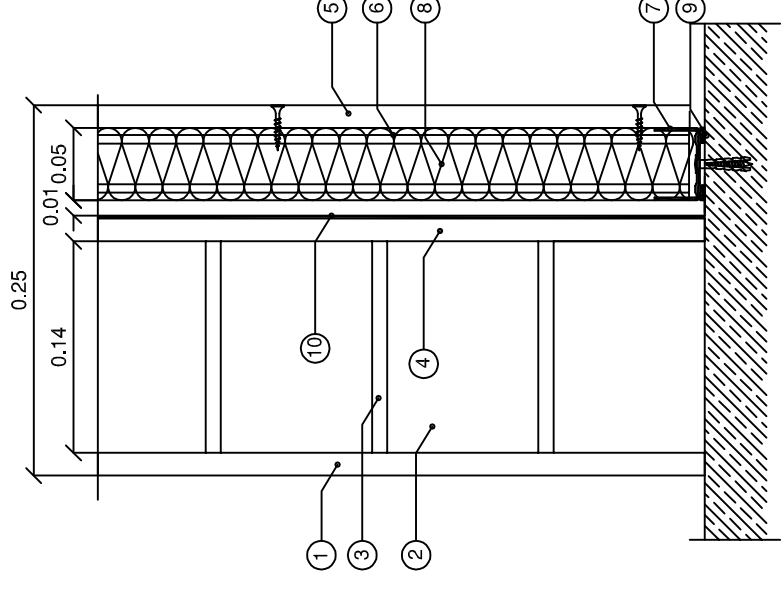

- 1 Enguixat 15mm
- 2 Mao perforat 24x14x10
- 3 Morter
- 4 Enfoscat de morter 15mm
- 5 Placa PYL de 15mm
- 6 Montants estructura autoportant
- 7 Canal estructura autoportant
- 8 Llana mineral densitat 50Kg/m3
- 9 Bandes acústiques
- 10 Làmina plom 2mm



TREBALL FINAL DE GRAU
 Arquitectura Tècnica



Títol del TFG:

ESTUDI DE PROPOSTES DE MILLORA DE L'AILLAMENT ACÚSTIC EN UN EDIFICI PLURIFAMILIAR

Nom:

FELIP AMENÓS MORET

Títol del plànol:

OPCIÓ 1 PLANTA BAIXA

Escala:

1/175

Nº de plànol

8

data:

04/09/2015



TREBALL FINAL DE GRAU
Arquitectura Tècnica



Títol del TFG:
ESTUDI DE PROPOSTES DE MILLORA DE L'AÏLLAMENT ACÚSTIC EN UN EDIFICI PLURIFAMILIAR

Nom:
FELIP AMENÓS MORET

Títol del plànol:
OPCIÓ 1 PLANTA PRIMERA

Escala:
1/175

Nº de plànol
9

data:
04/09/2015



TREBALL FINAL DE GRAU
Arquitectura Tècnica



Títol del TFG:

ESTUDI DE PROPOSTES DE MILLORA DE L'AÏLLAMENT ACÚSTIC EN UN EDIFICI PLURIFAMILIAR

Nom:

FELIP AMENÓS MORET

Títol del plànol:

OPCIÓ 1 PLANTA SEGONA

Escala:


1/175

Nº de plànol

10

data:

04/09/2015

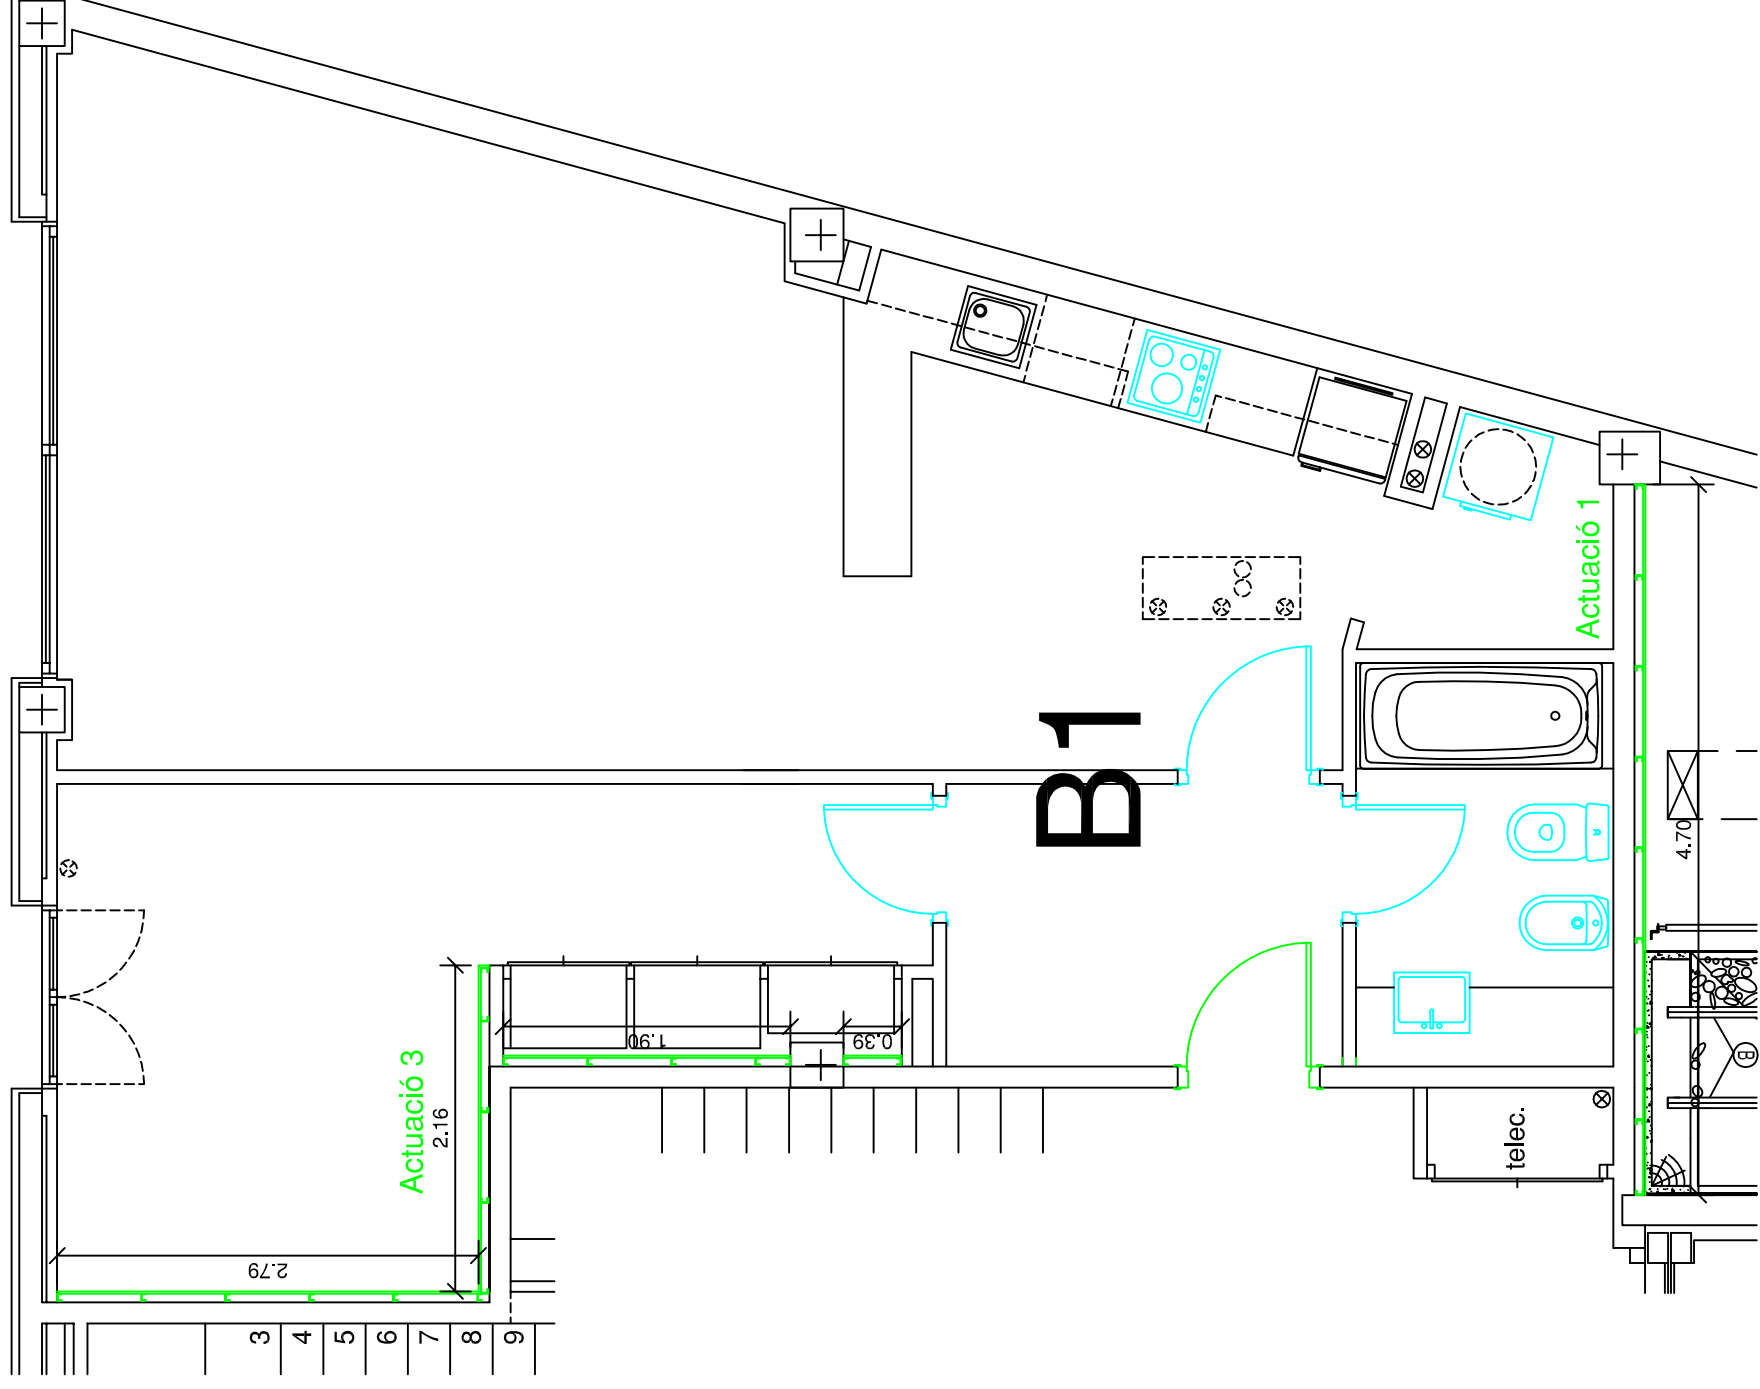

TREBALL FINAL DE GRAU
Arquitectura Tècnica



Universitat de Girona

Títol del TFG:

ESTUDI DE PROPOSTES DE MILLORA DE L'AILLAMENT ACÚSTIC EN UN EDIFICI PLURIFAMILIAR

Nom:

FELIP AMENÓS MORET

Títol del plànol:

OPCIÓ 1 PLANTA BAIXA HABITATGE B1

Escala:


1/50

Nº de plànol

11

data:

04/09/2015

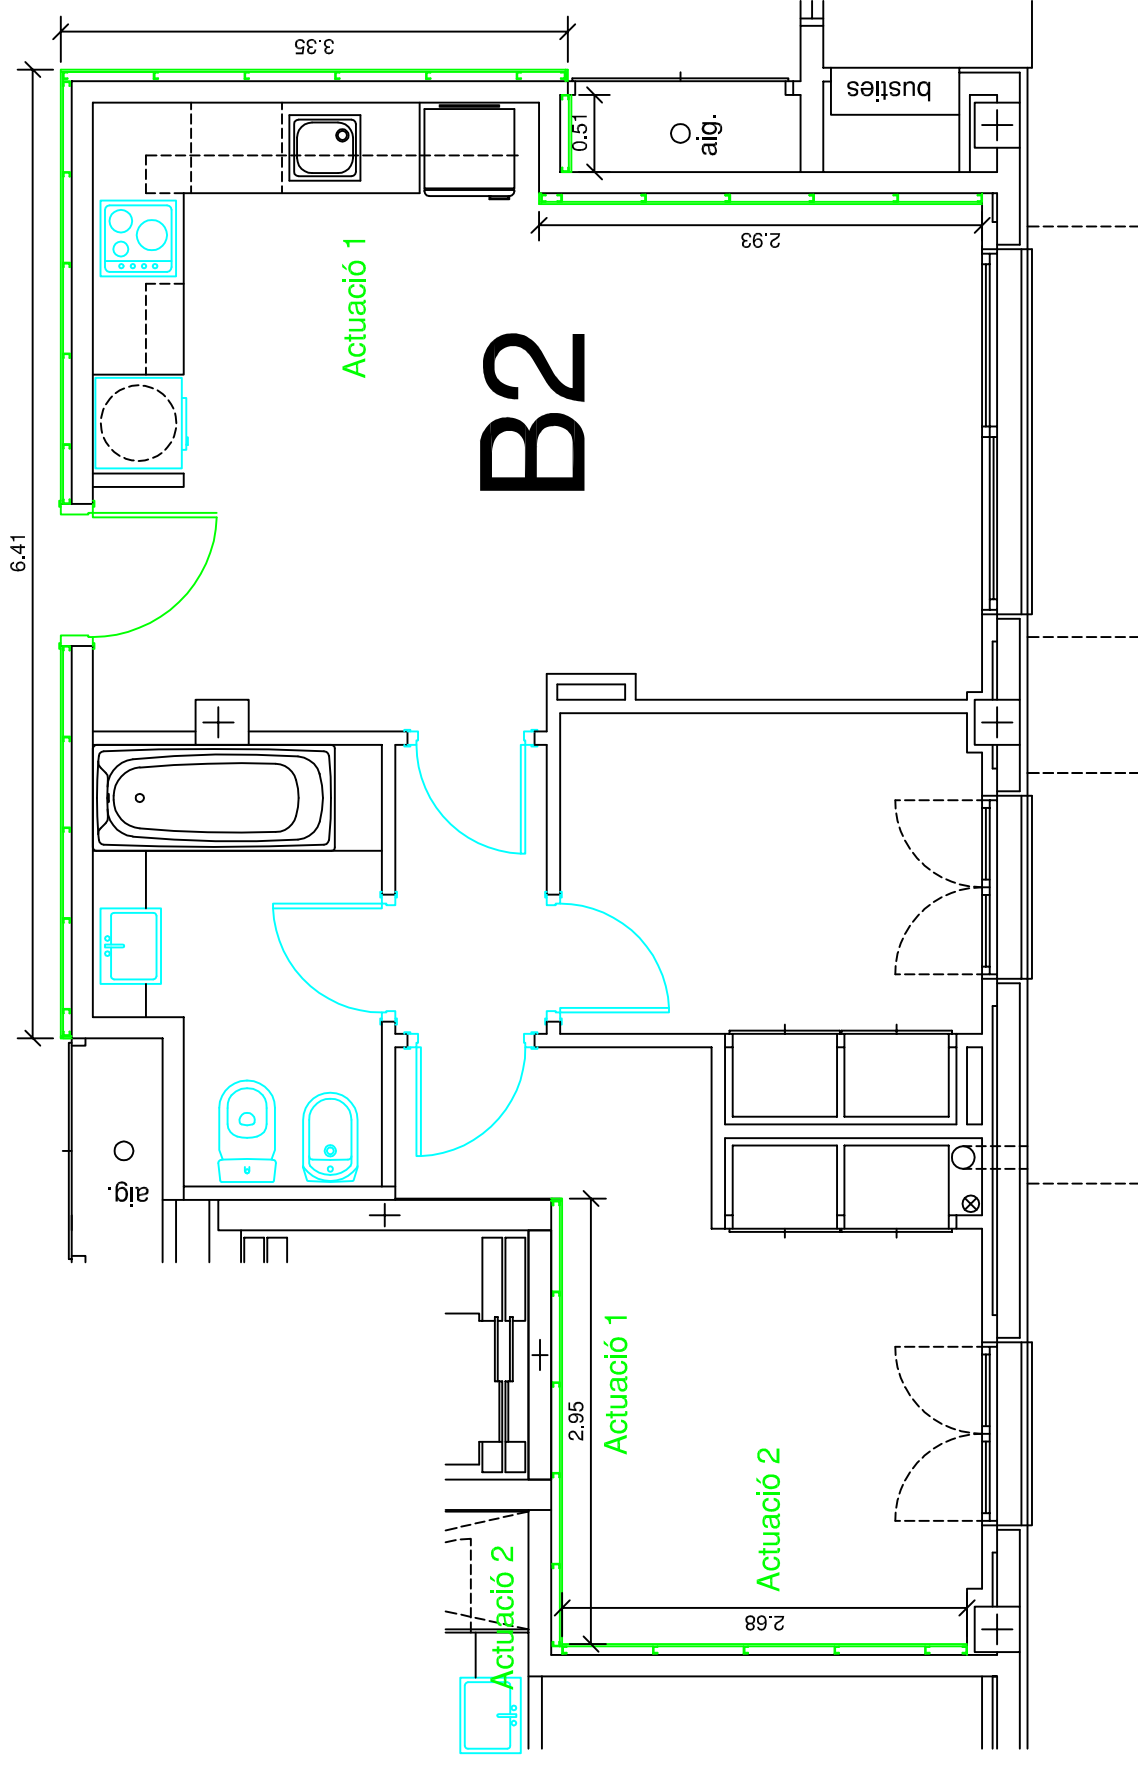

TREBALL FINAL DE GRAU
Arquitectura Tècnica



Títol del TFG:

ESTUDI DE PROPOSTES DE MILLORA DE L'AILLAMENT ACÚSTIC EN UN EDIFICI PLURIFAMILIAR

Nom:

FELIP AMENÓS MORET

Títol del plànol:

OPCIÓ 1 PLANTA BAIXA HABITATGE B2

Escala:


1/50

Nº de plànol

12

data:

04/09/2015

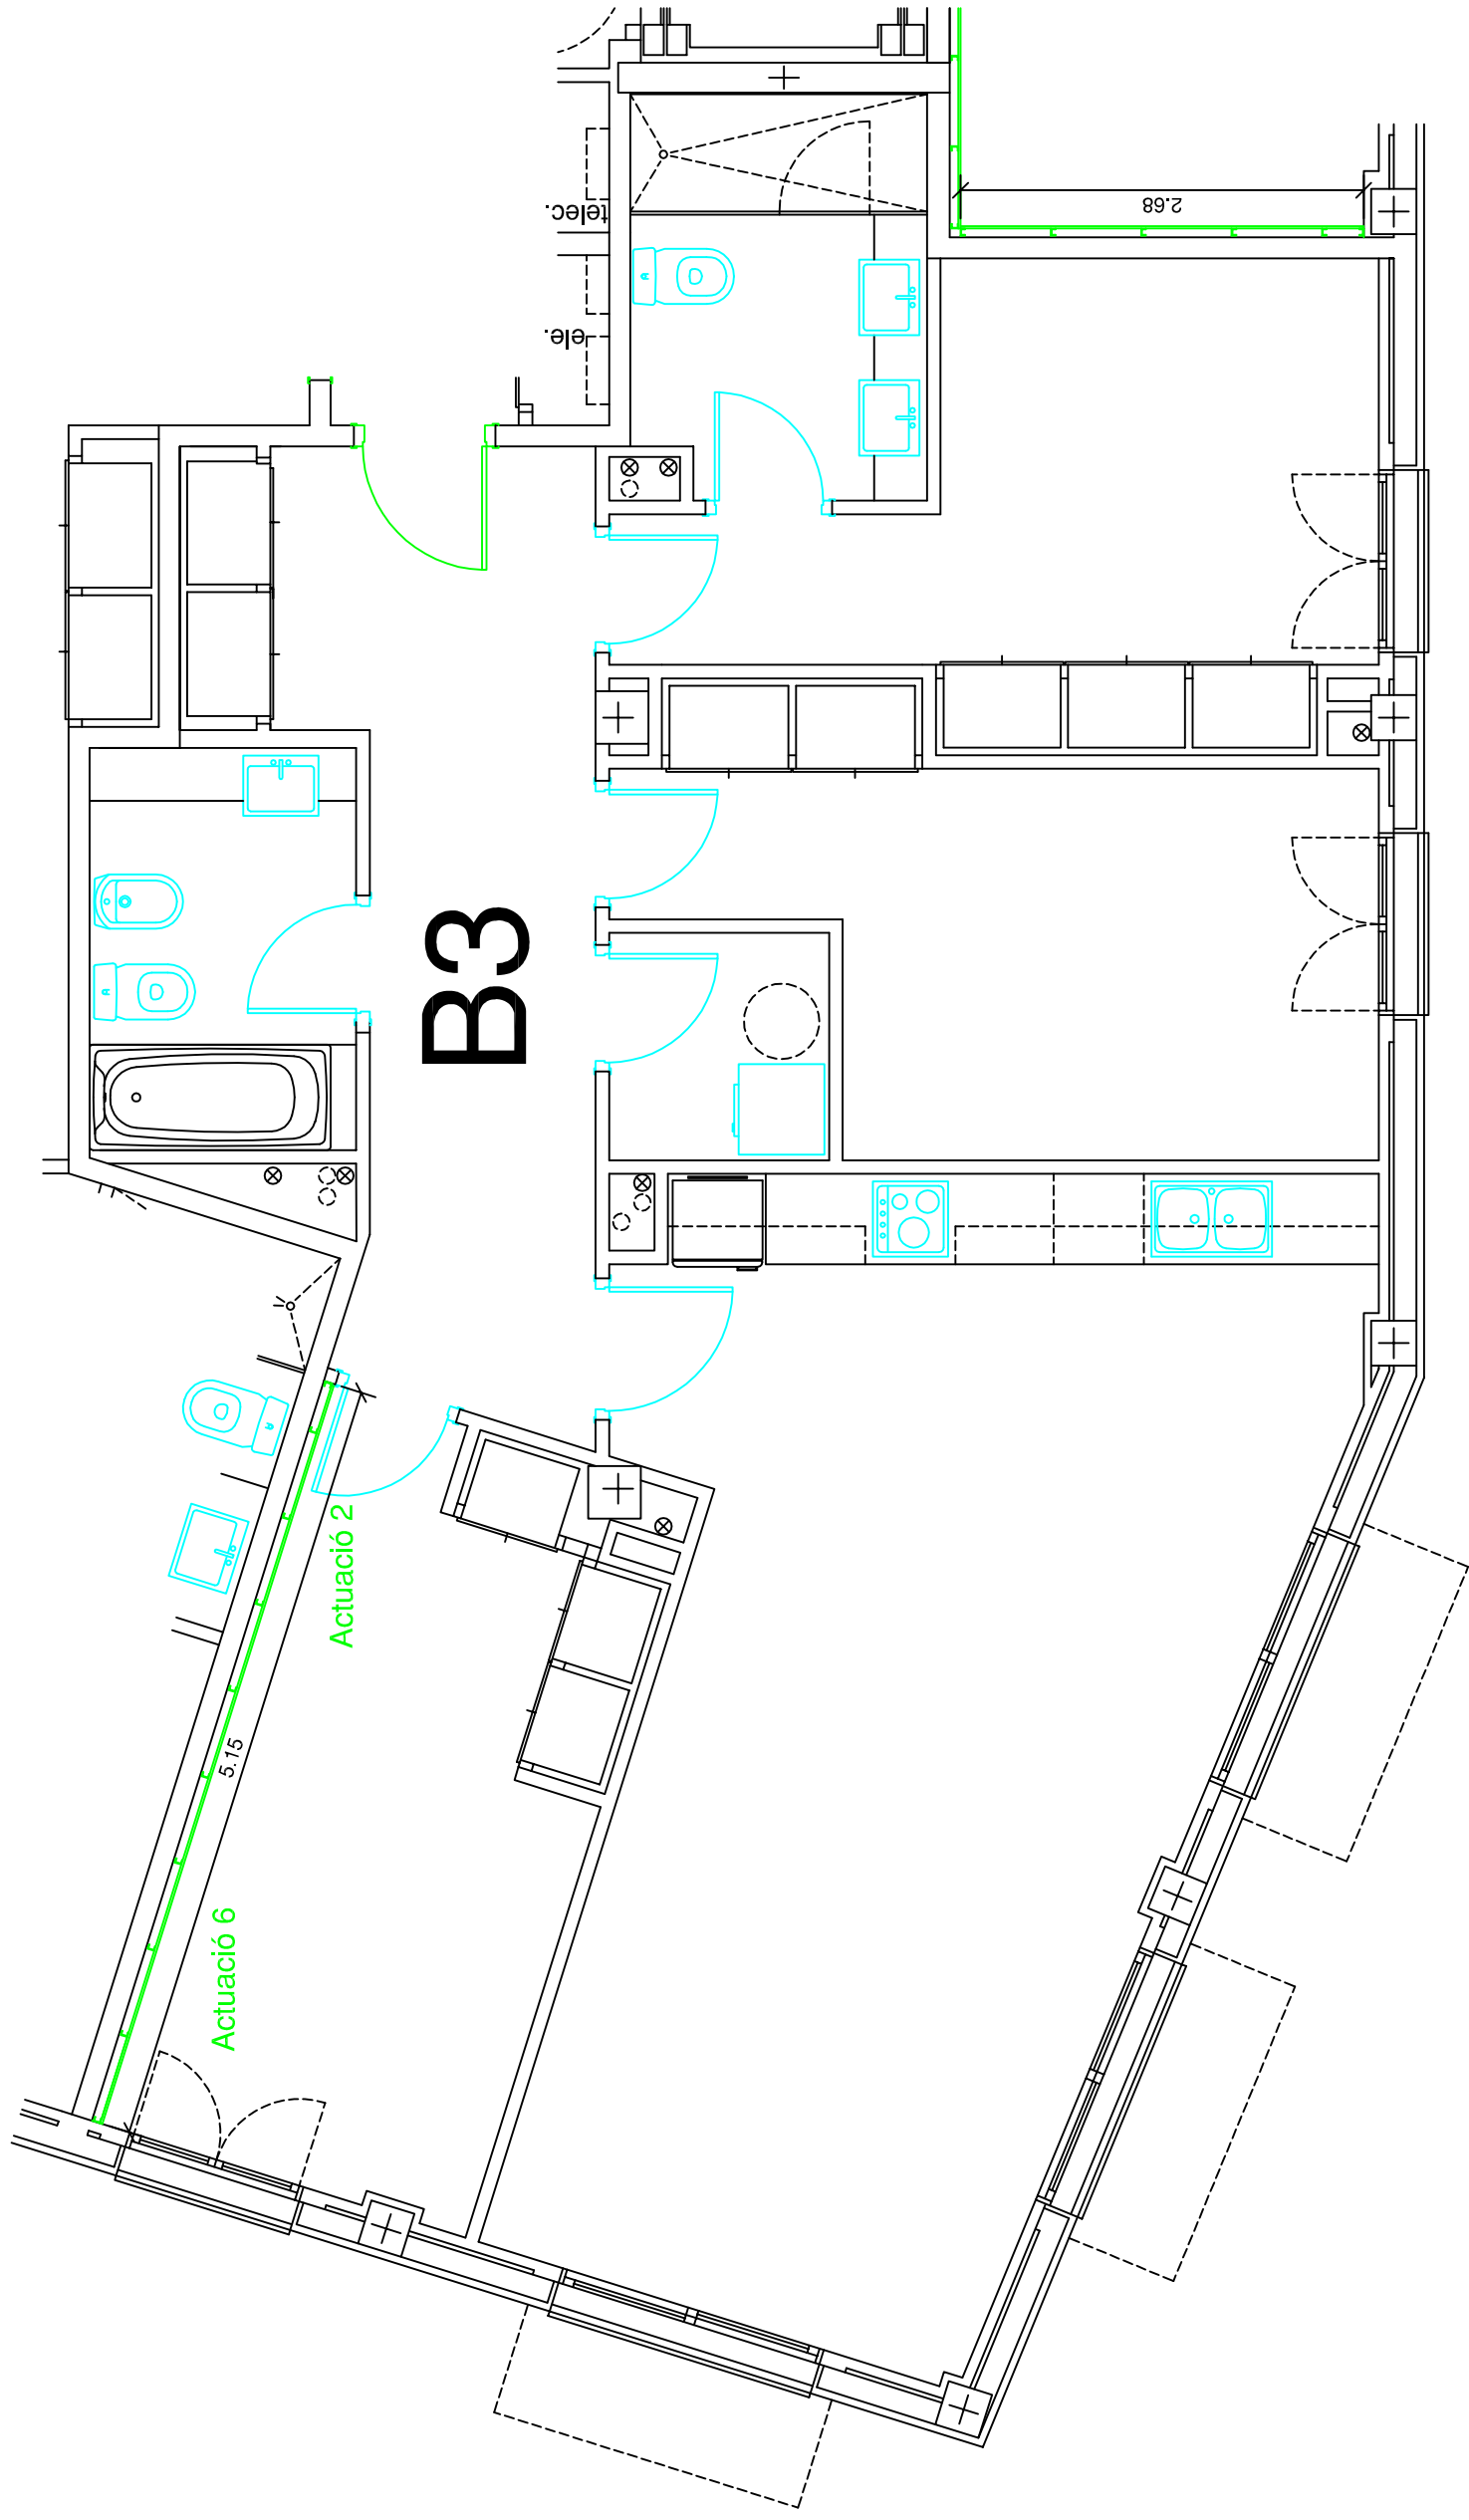

B3

TREBALL FINAL DE GRAU
Arquitectura Tècnica



Títol del TFG:
ESTUDI DE PROPOSTES DE MILLORA DE L'AILLAMENT ACÚSTIC EN UN EDIFICI PLURIFAMILIAR

Nom:
FELIP AMENÓS MORET

Títol del plànol:


OPCIÓ 1 PLANTA BAIXA HABITATGE B3

Escala:
1/50

Nº de plànol
13

data:

04/09/2015

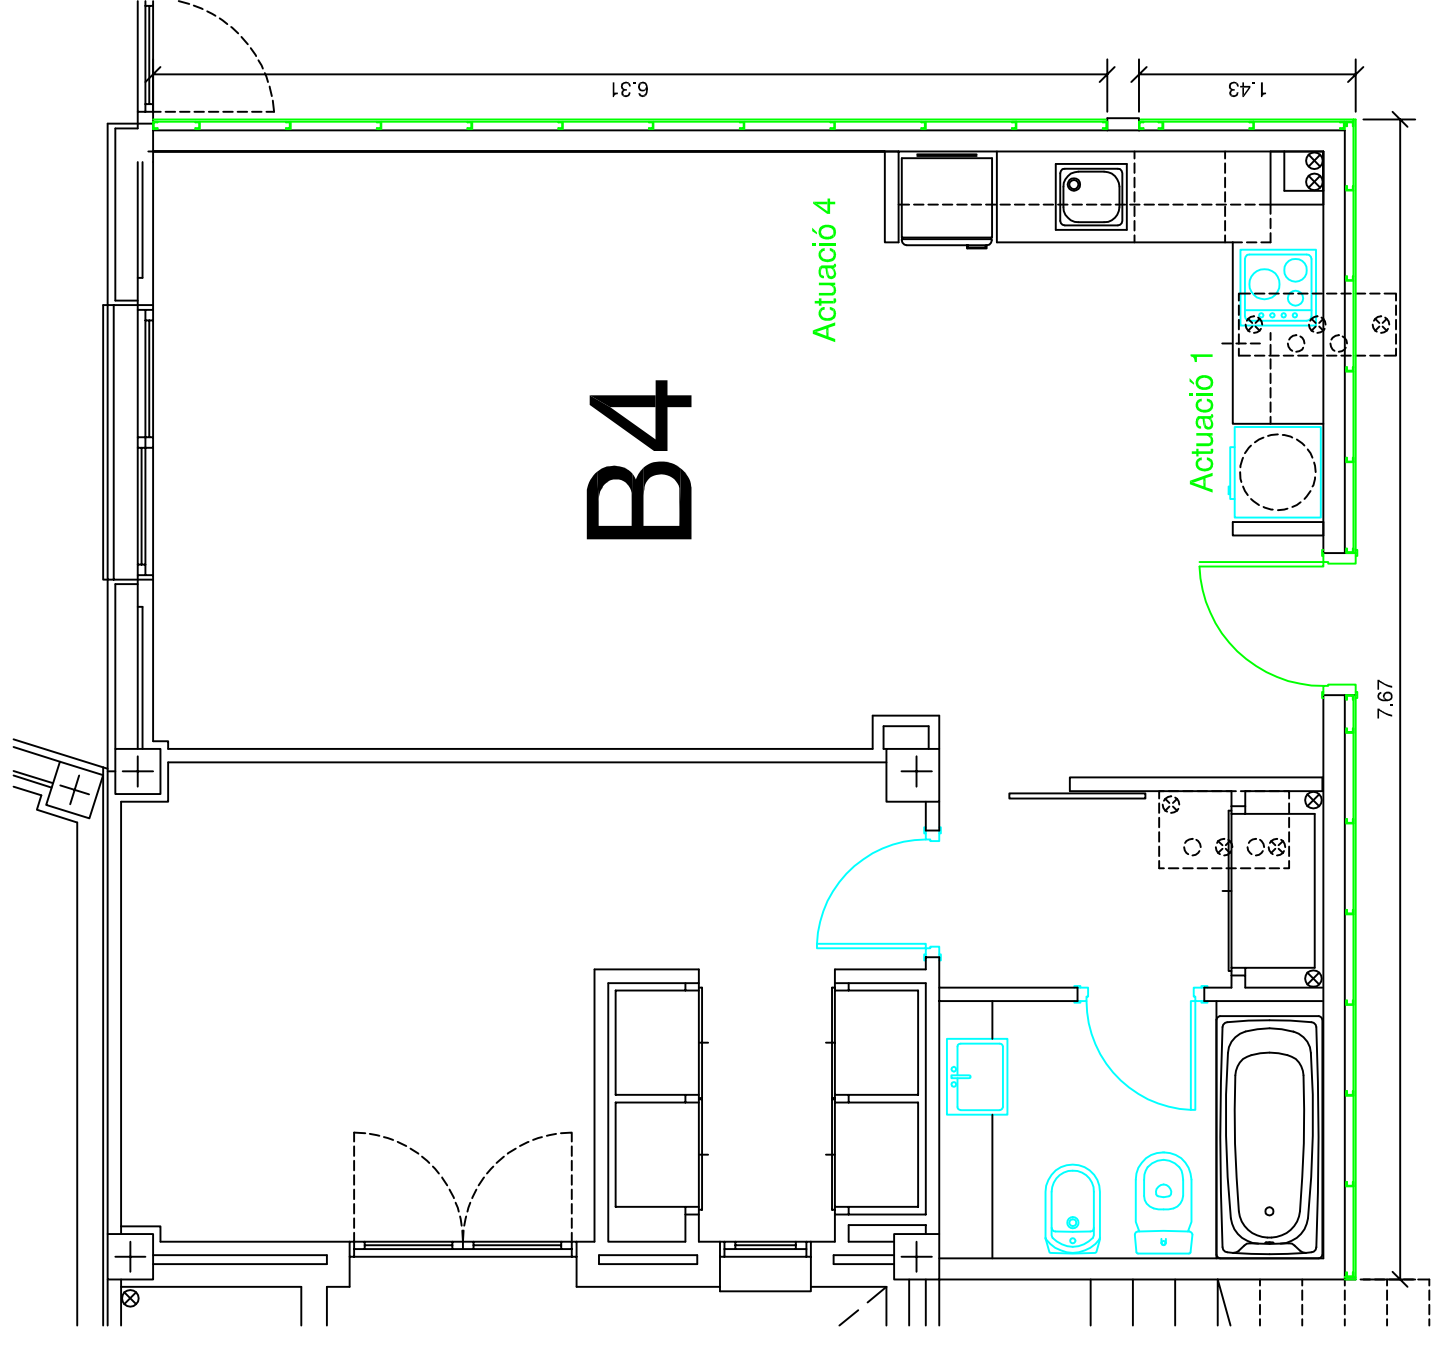

TREBALL FINAL DE GRAU
Arquitectura Tècnica



Títol del TFG:

ESTUDI DE PROPOSTES DE MILLORA DE L'AILLAMENT ACÚSTIC EN UN EDIFICI PLURIFAMILIAR

Nom:

FELIP AMENÓS MORET

Títol del plànol:

OPCIÓ 1 PLANTA BAIXA HABITATGE B4


Escala: 1/50

Nº de plànol

14

data:

04/09/2015

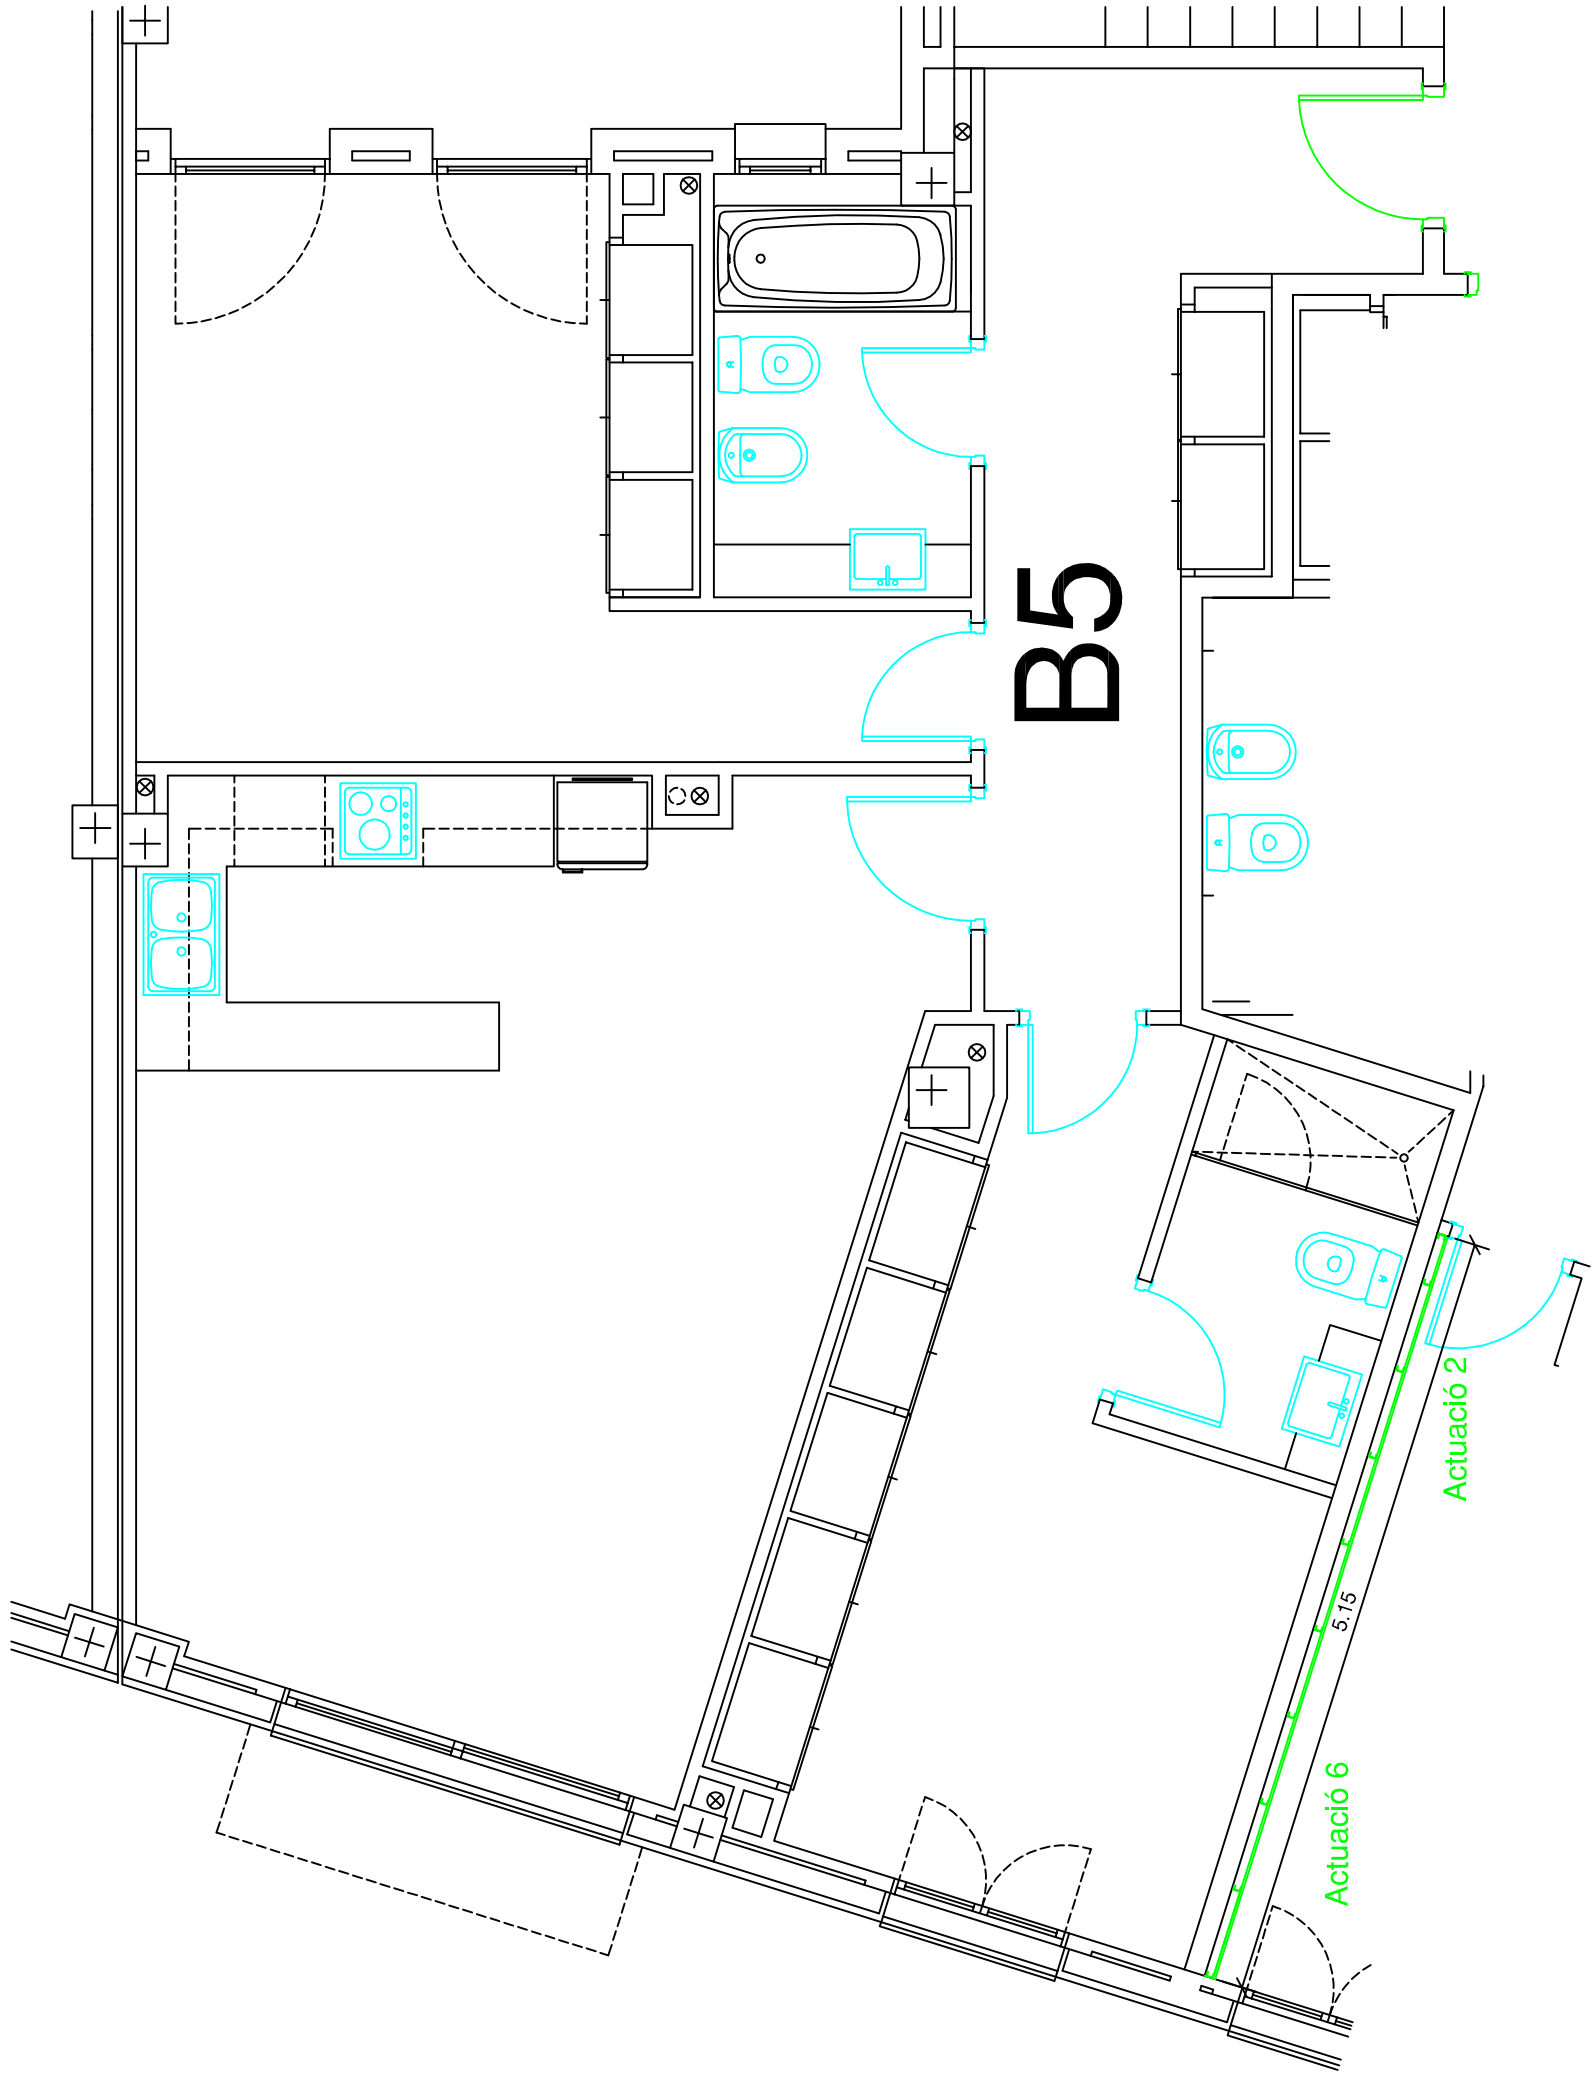

TREBALL FINAL DE GRAU
Arquitectura Tècnica



Títol del TFG:
ESTUDI DE PROPOSTES DE MILLORA DE L'AILLAMENT ACÚSTIC EN UN EDIFICI PLURIFAMILIAR

Nom:
FELIP AMENÓS MORET

Títol del plànol:

OPCIÓ 1 PLANTA BAIXA HABITATGE B5

Escala:
1/50

Nº de plànol
15

data:

04/09/2015



TREBALL FINAL DE GRAU
Arquitectura Tècnica



Títol del TFG:
ESTUDI DE PROPOSTES DE MILLORA DE L'AILLAMENT ACÚSTIC EN UN EDIFICI PLURIFAMILIAR

Nom:
FELIP AMENÓS MORET


Títol del plànol:

OPCIÓ 1 PLANTA BAIXA HABITATGE B6

Escala:
1/50

Nº de plànol
16

data:
04/09/2015

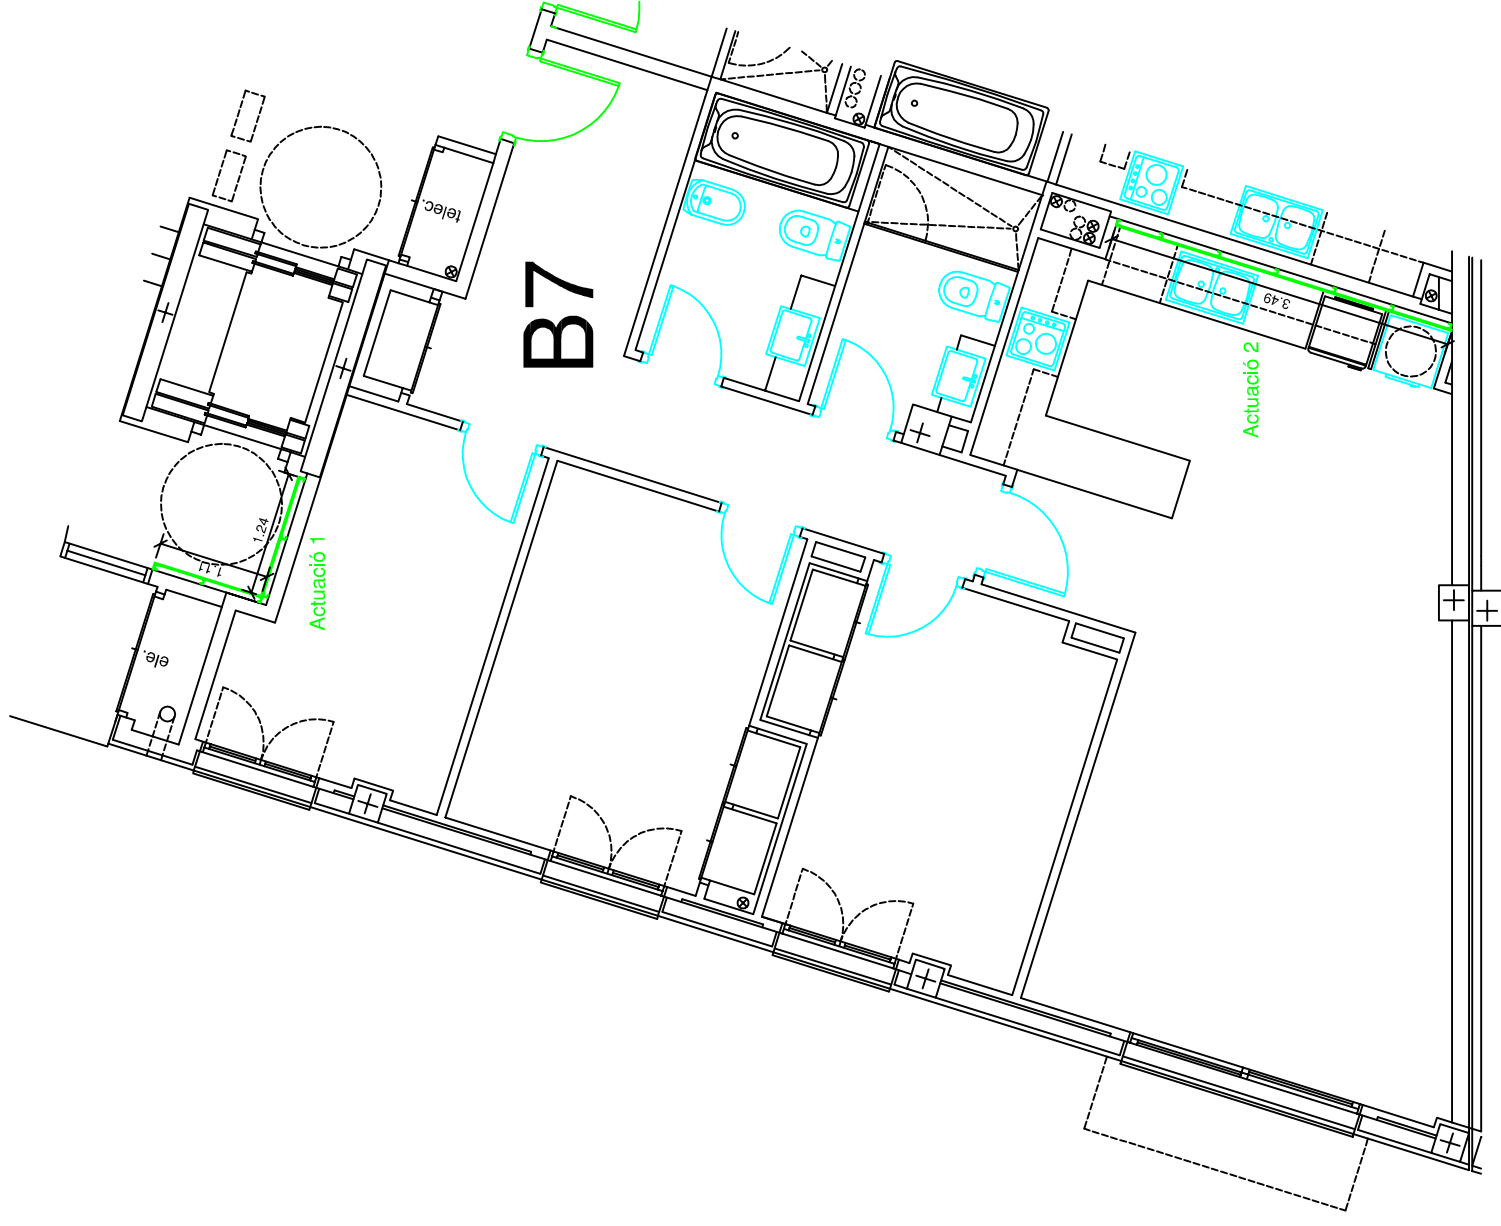

TREBALL FINAL DE GRAU
Arquitectura Tècnica



Títol del TFG:

ESTUDI DE PROPOSTES DE MILLORA DE L'AÏLLAMENT ACÚSTIC EN UN EDIFICI PLURIFAMILIAR

Nom:

FELIP AMENÓS MORET

Títol del plànol:

OPCIÓ 1 PLANTA BAIXA HABITATGE B7

Escala:


1/75


Nº de plànol


17

data:

04/09/2015

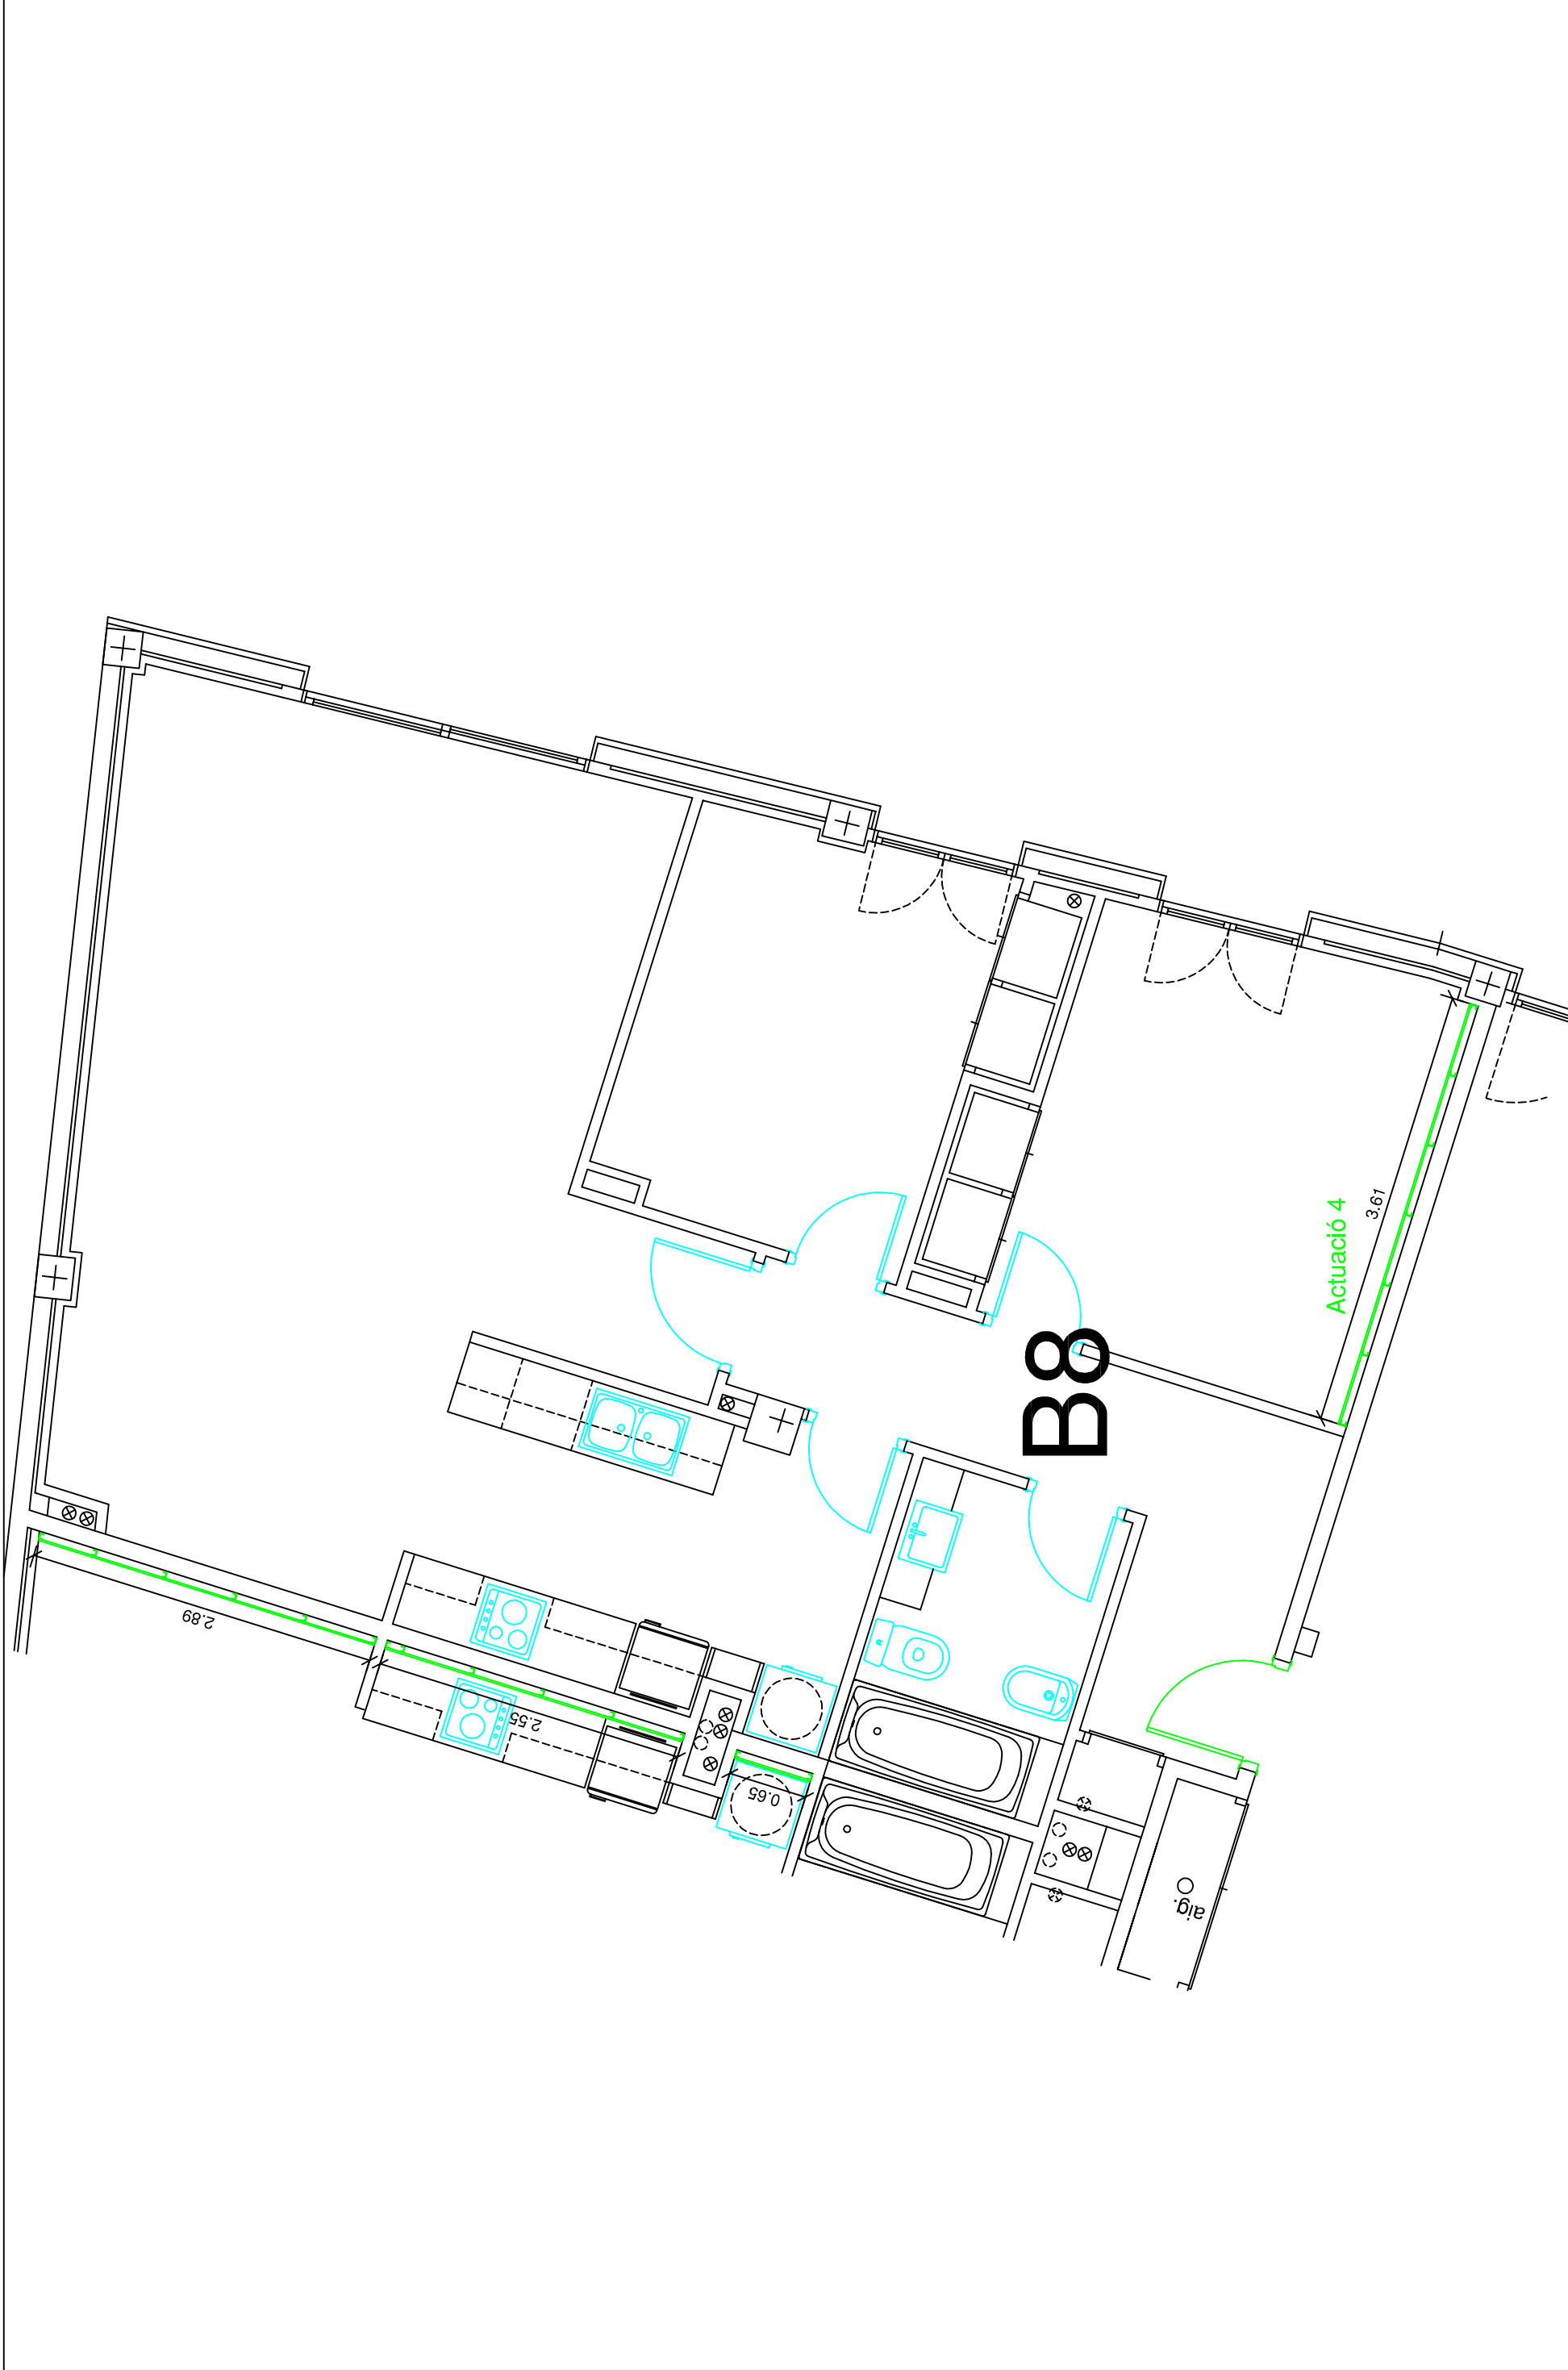

<p>TREBALL FINAL DE GRAU Arquitectura Tècnica</p> 	<p>Títol del TFG: ESTUDI DE PROPOSTES DE MILLORA DE L'AILLAMENT ACÚSTIC EN UN EDIFICI PLURIFAMILIAR</p>	<p>Títol del plànol: OPCIÓ 1 PLANTA BAIXA HABITATGE B8</p>
<p>Nom: FELIP AMENÓS MORET</p>	<p>Escala: 1/50</p>	<p>Nº de plànol 18</p>
		<p>data: 04/09/2015</p>

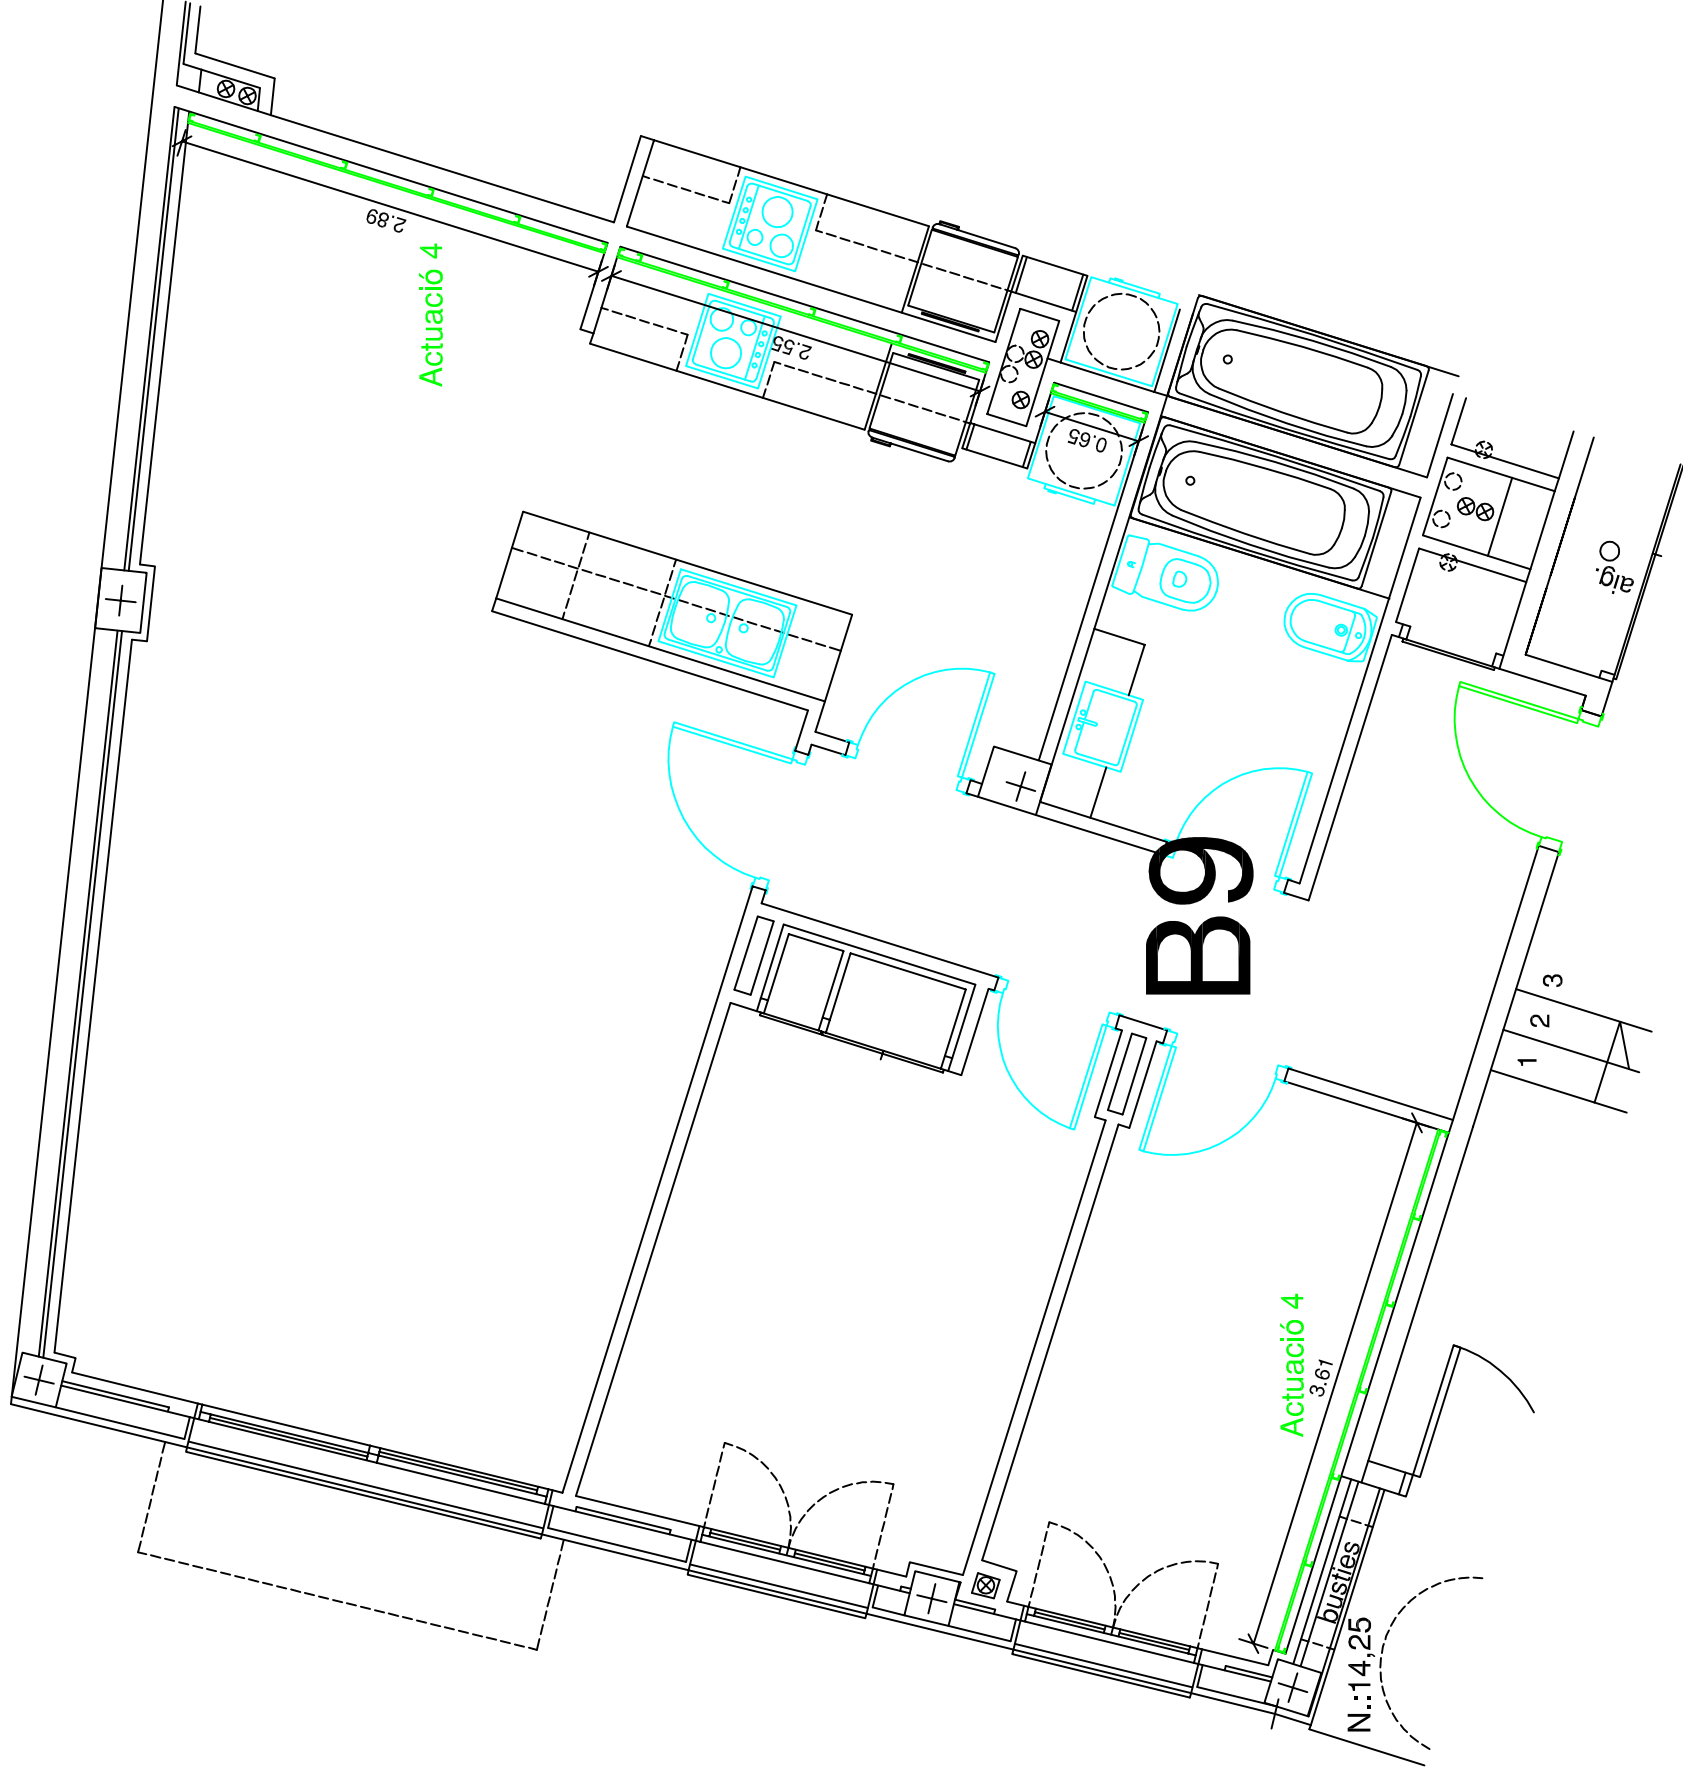

TREBALL FINAL DE GRAU
Arquitectura Tècnica



Títol del TFG:

ESTUDI DE PROPOSTES DE MILLORA DE L'AILLAMENT ACÚSTIC EN UN EDIFICI PLURIFAMILIAR

Nom:

FELIP AMENÓS MORET

Títol del plànol:

OPCIÓ 1 PLANTA BAIXA HABITATGE B9

Escala:


1/50

Nº de plànol

19

data:

04/09/2015

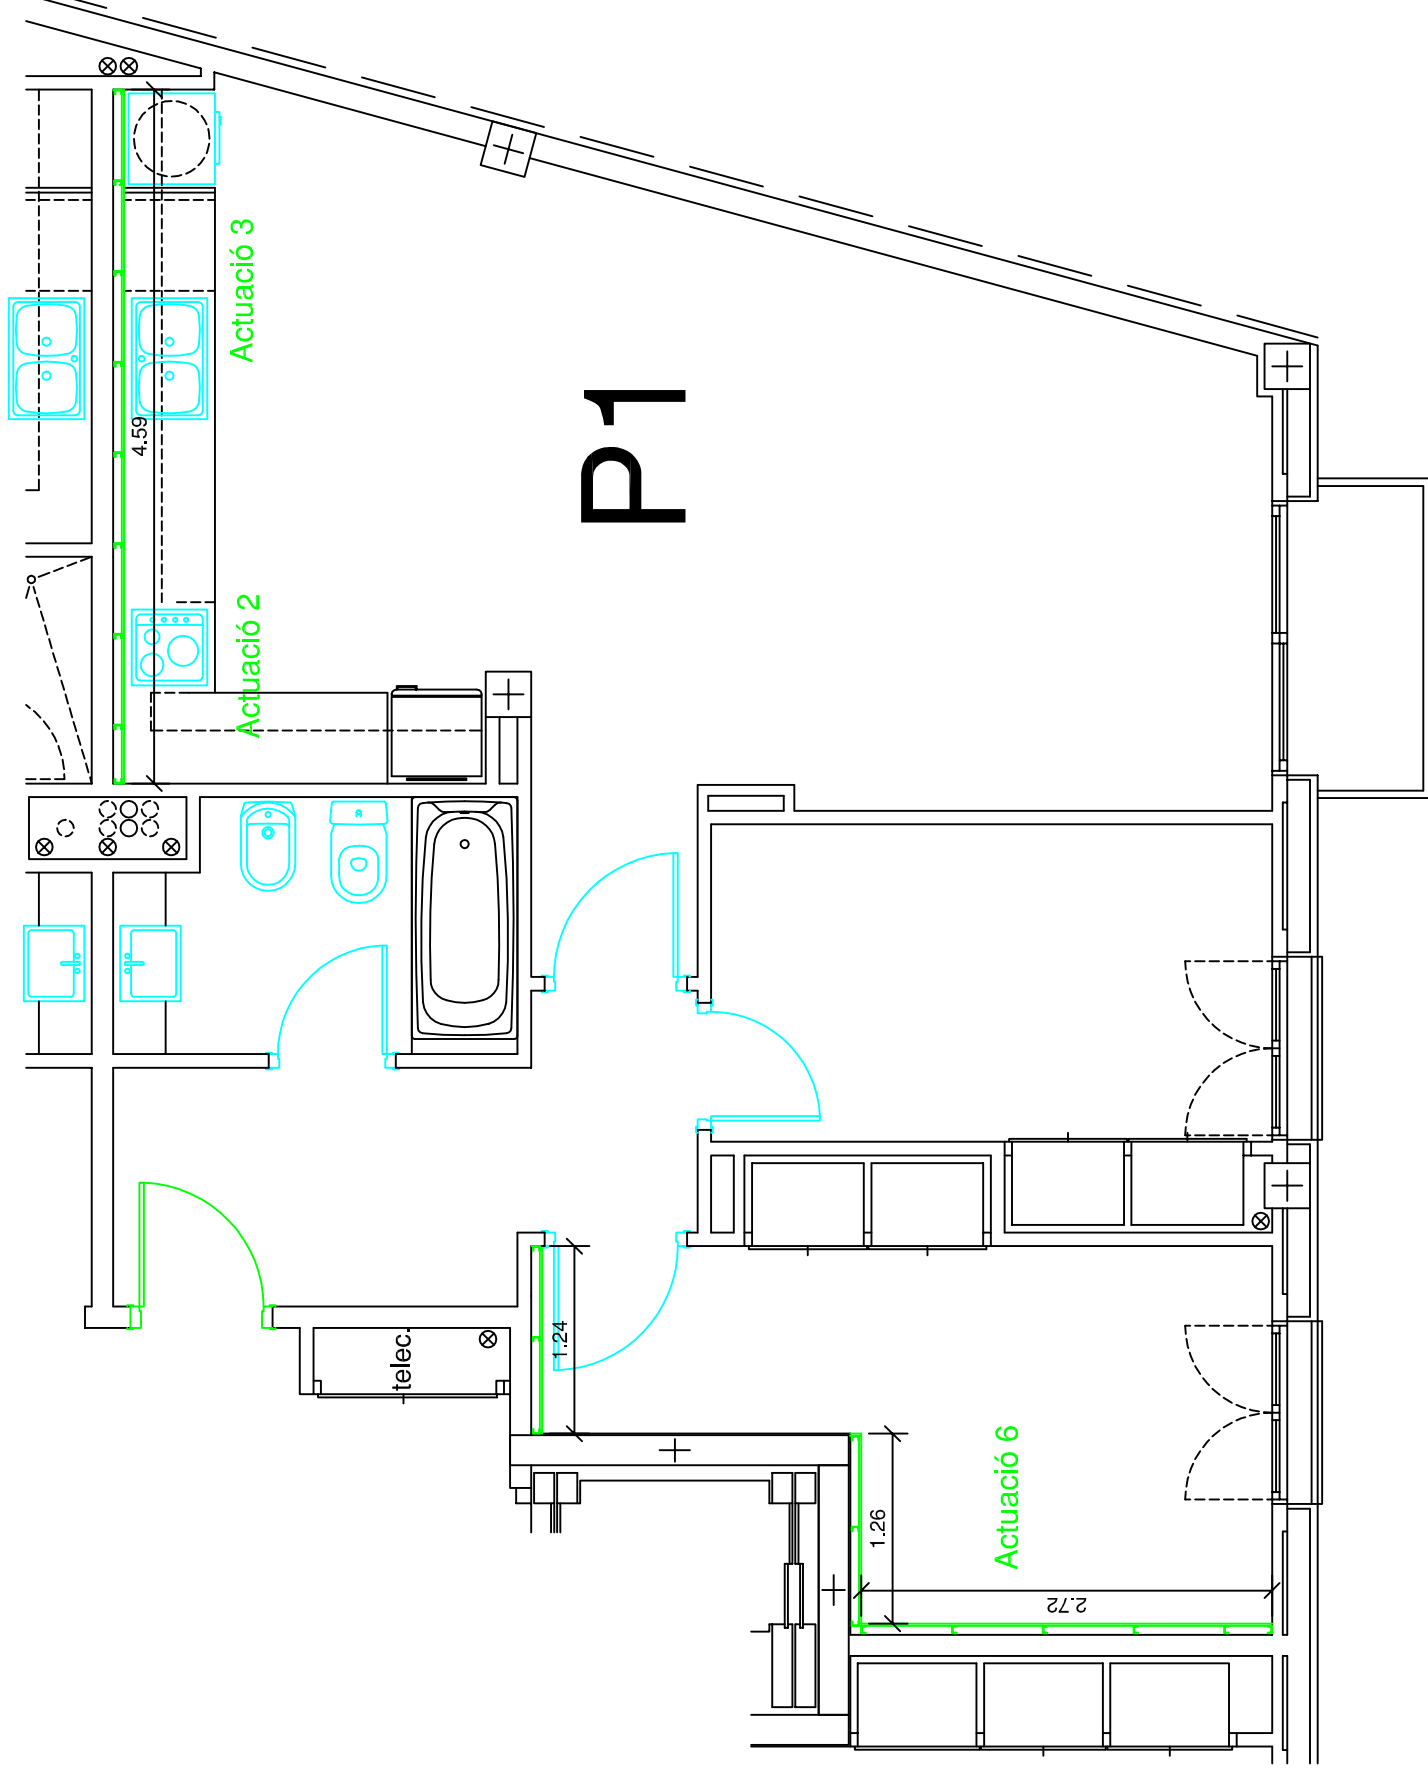

P1

TREBALL FINAL DE GRAU
Arquitectura Tècnica



Nom:

FELIP AMENÓS MORET

Títol del TFG:

ESTUDI DE PROPOSTES DE MILLORA DE L'AILLAMENT ACÚSTIC EN UN EDIFICI PLURIFAMILIAR

Títol del plànol:

OPCIÓ 1 PLANTA PRIMERA HABITATGE P1

Escala:


1/50


Nº de plànol

20

data:

04/09/2015

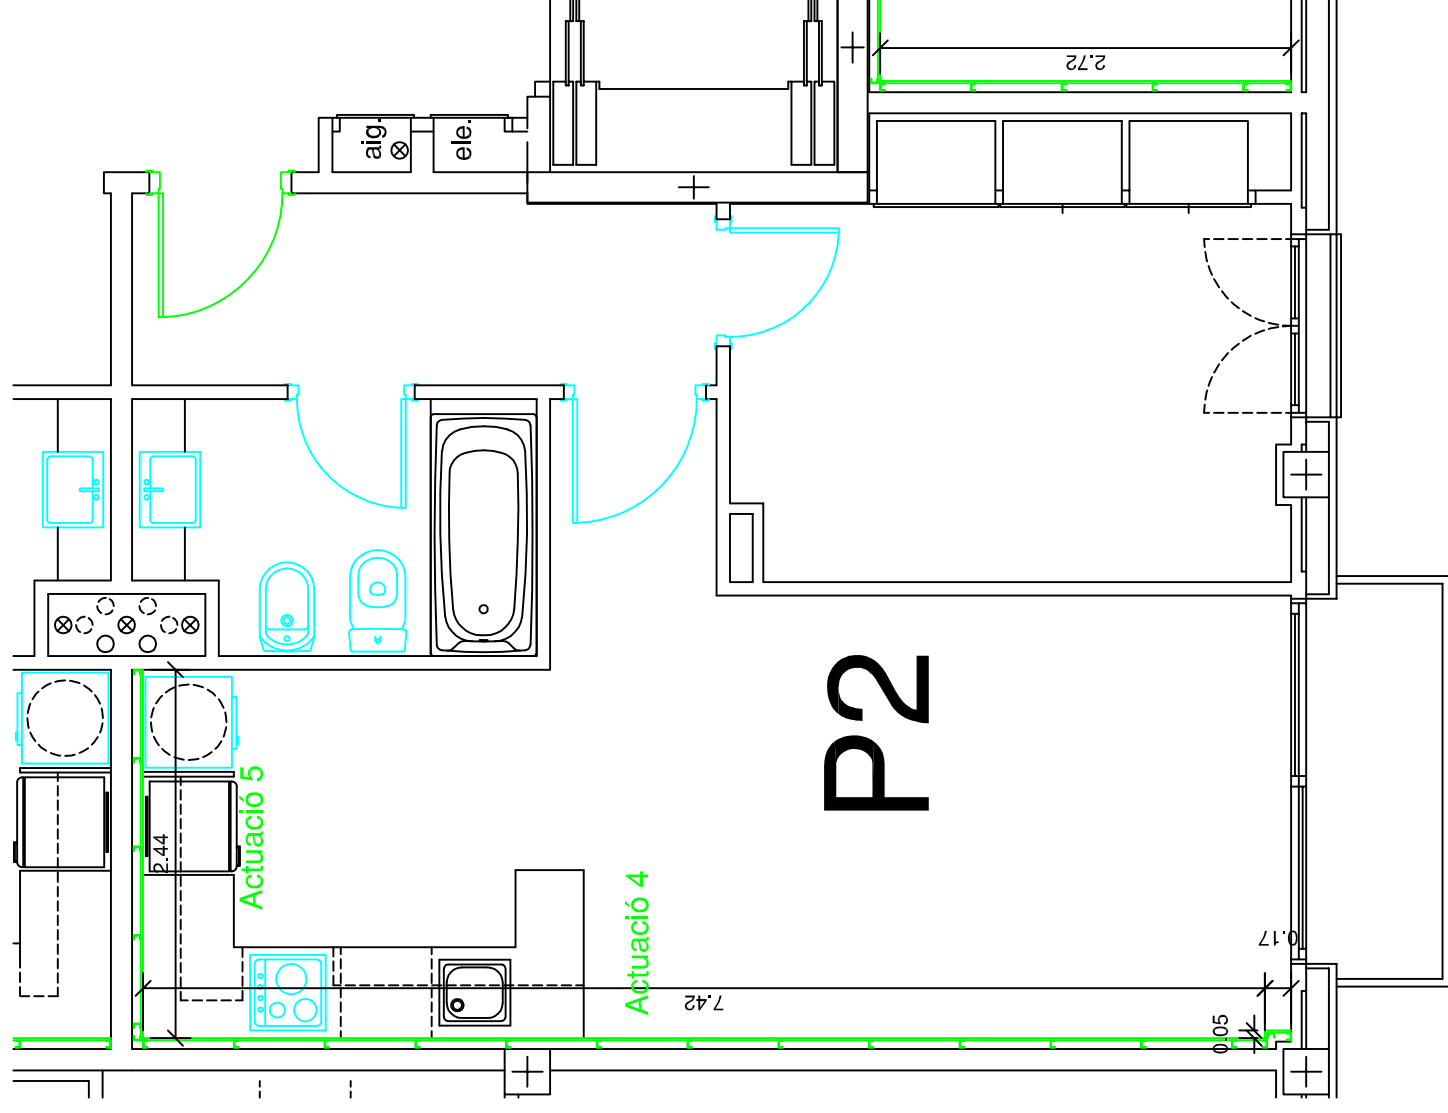

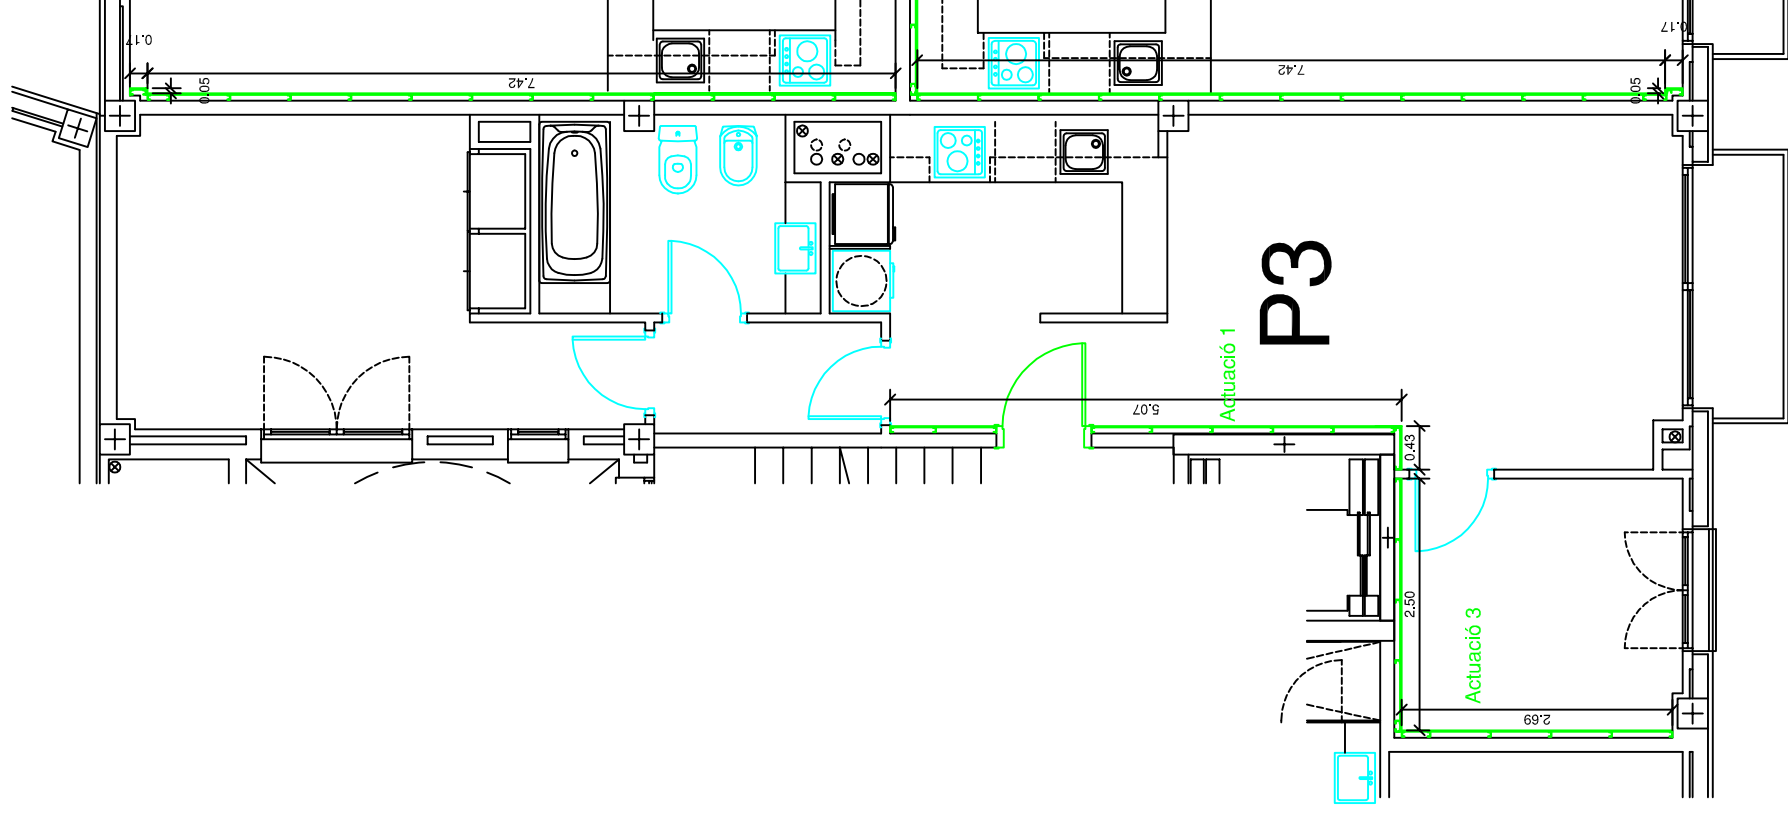

TREBALL FINAL DE GRAU
Arquitectura Tècnica



Títol del TFG:

ESTUDI DE PROPOSTES DE MILLORA DE L'AÏLLAMENT ACÚSTIC EN UN EDIFICI PLURIFAMILIAR

Nom:

FELIP AMENÓS MORET

Títol del plànol:

OPCIÓ 1 PLANTA PRIMERA HABITATGE P3

Escala:


1/75

Nº de plànol

22

data:

04/09/2015

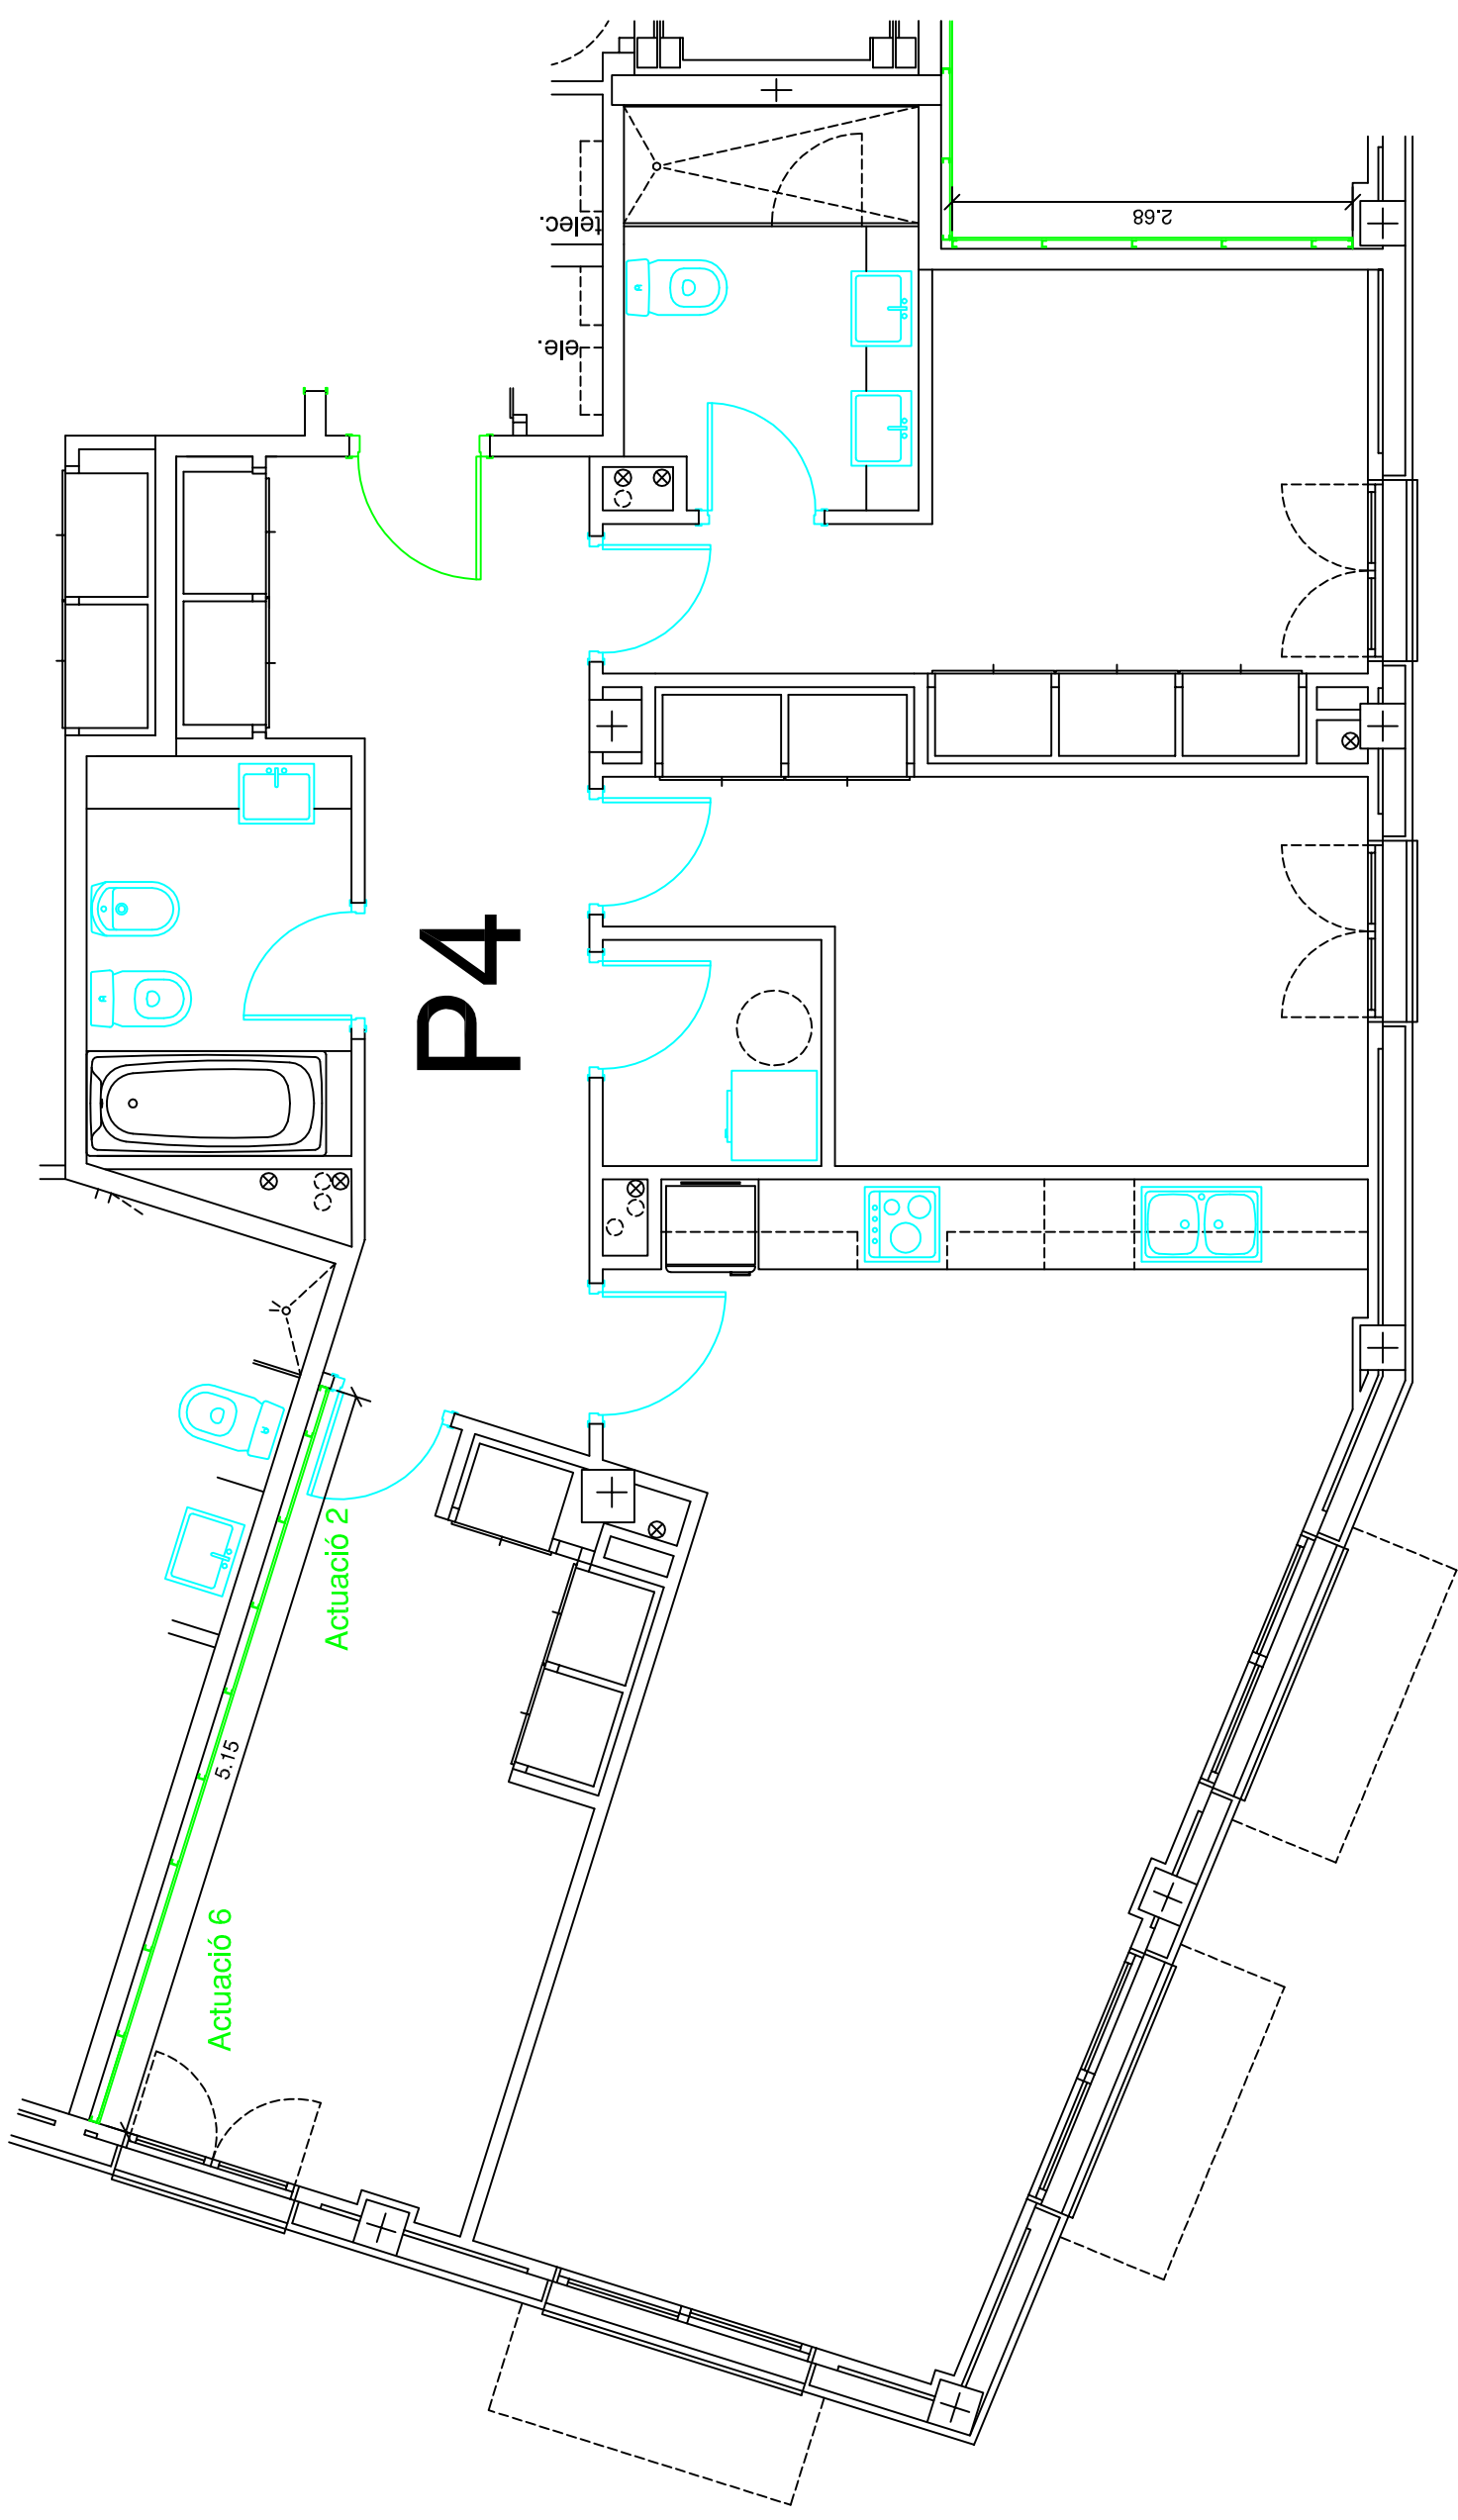

P4

Actuació 6

Actuació 2

5.15

2.68

ele.
elec.

TREBALL FINAL DE GRAU
Arquitectura Tècnica



Títol del TFG:
ESTUDI DE PROPOSTES DE MILLORA DE L'AILLAMENT ACÚSTIC EN UN EDIFICI PLURIFAMILIAR

Nom:
FELIP AMENÓS MORET

Títol del plànol:


OPCIÓ 1 PLANTA PRIMERA HABITATGE P4

Escala:
1/50

Nº de plànol
23

data:

04/09/2015

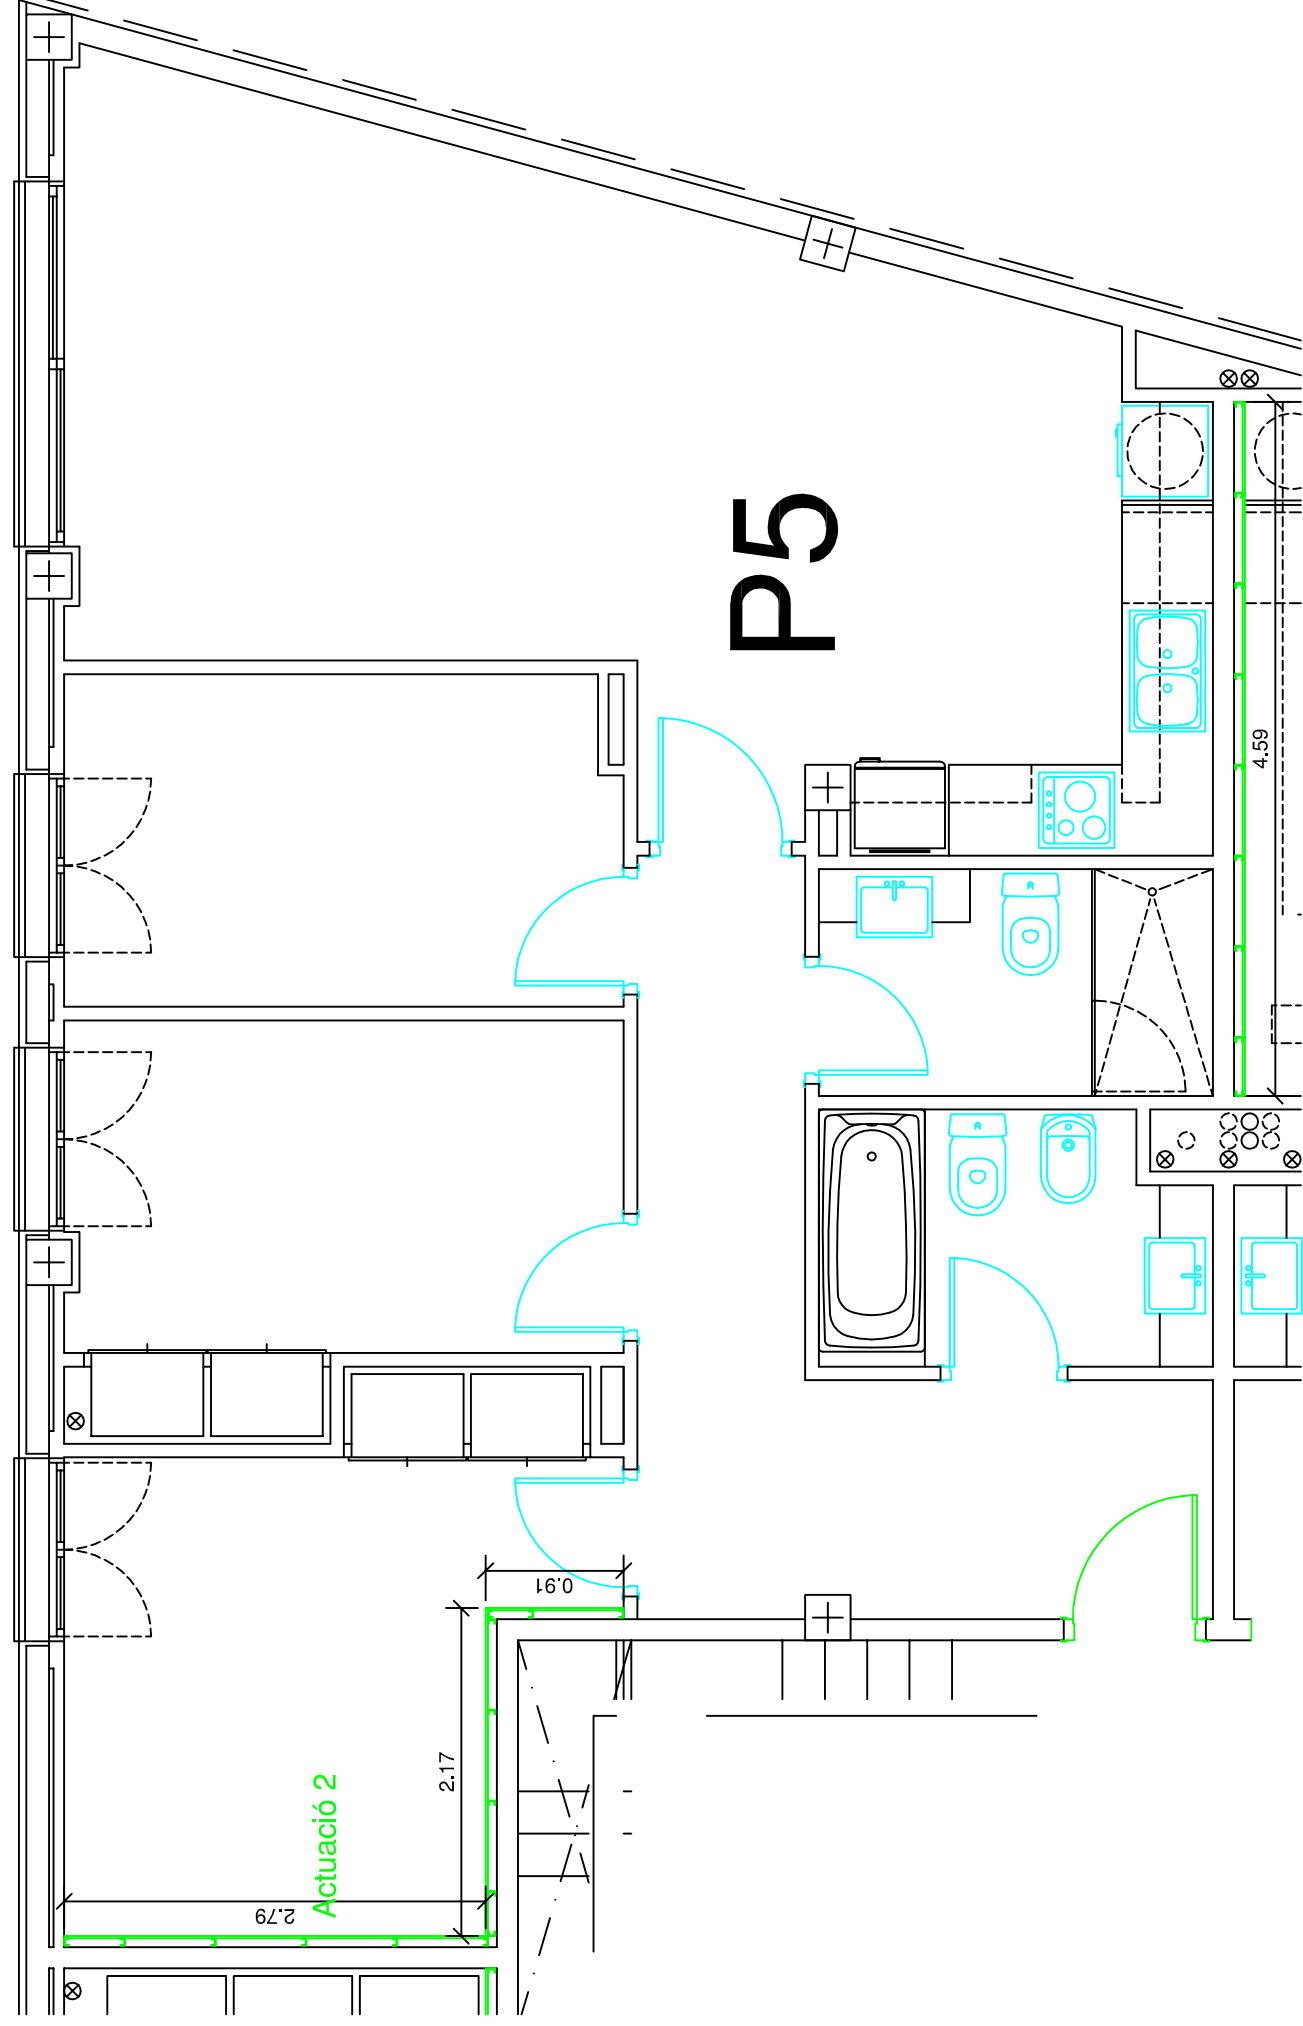

TREBALL FINAL DE GRAU
Arquitectura Tècnica



Títol del TFG:

ESTUDI DE PROPOSTES DE MILLORA DE L'AILLAMENT ACÚSTIC EN UN EDIFICI PLURIFAMILIAR

Nom:

FELIP AMENÓS MORET

Títol del plànol:

OPCIÓ 1 PLANTA PRIMERA HABITATGE P5

Escala:


1/50

Nº de plànol

24

data:

04/09/2015

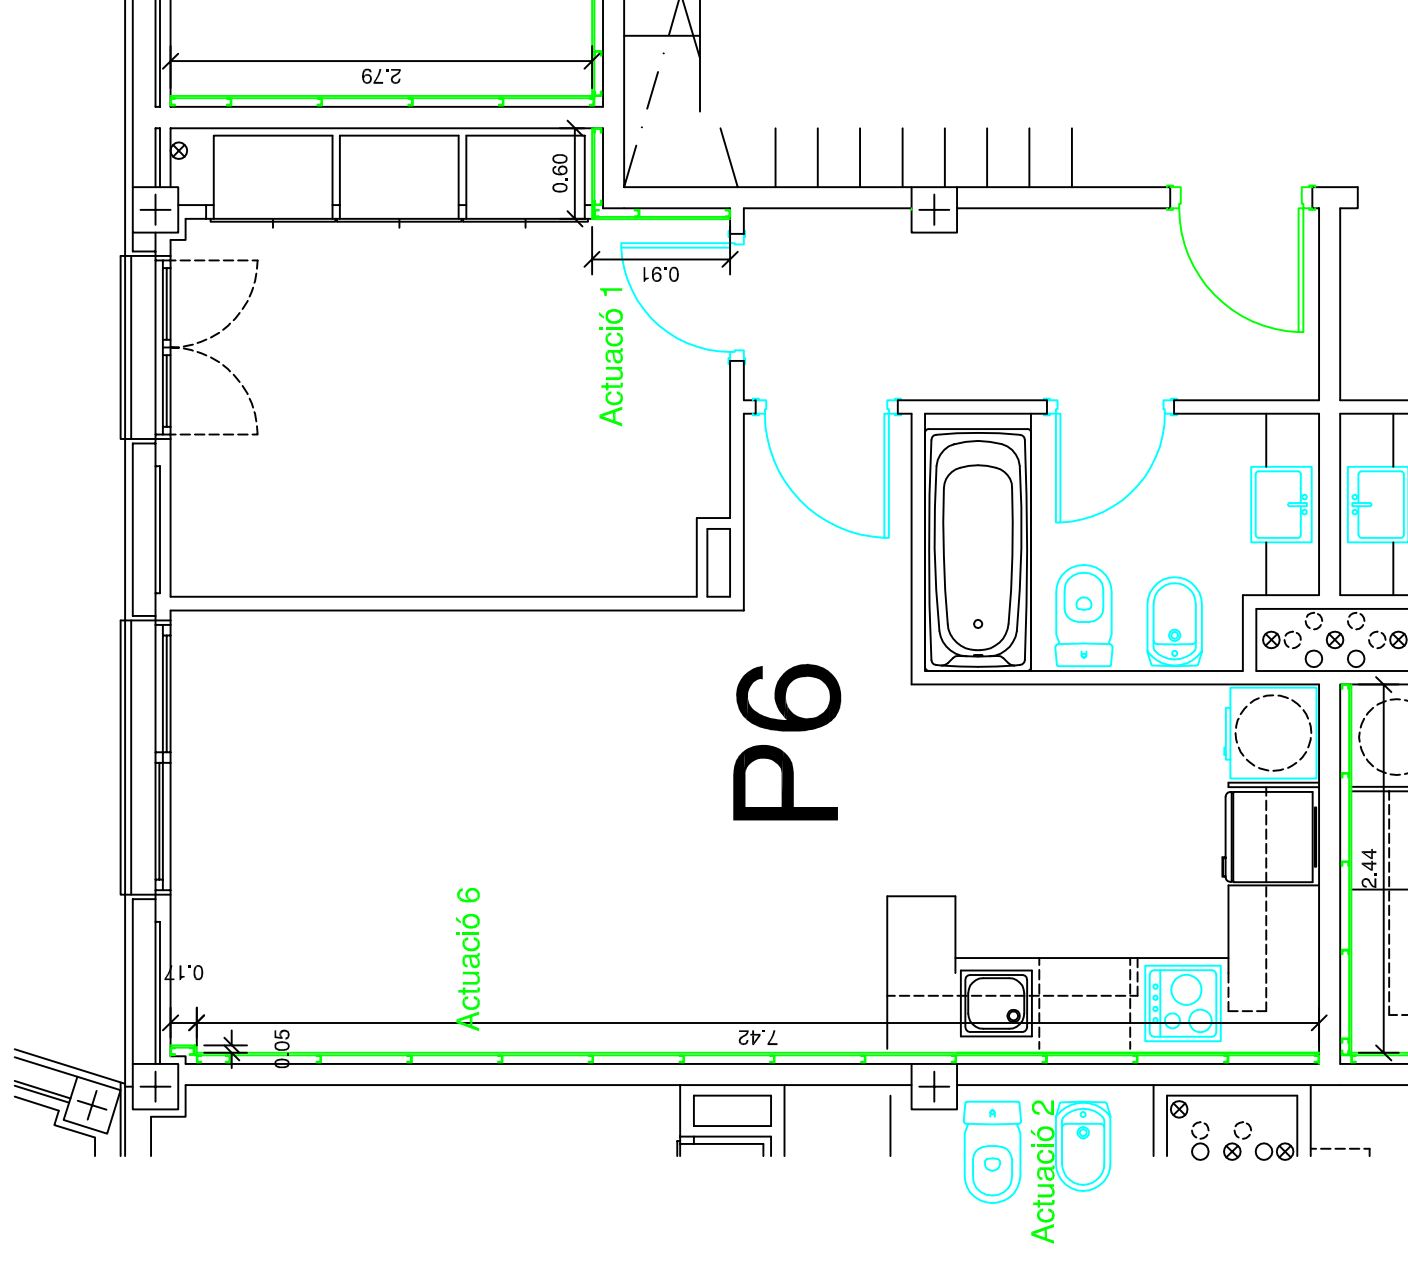

TREBALL FINAL DE GRAU
Arquitectura Tècnica



Títol del TFG:

ESTUDI DE PROPOSTES DE MILLORA DE L'AILLAMENT ACÚSTIC EN UN EDIFICI PLURIFAMILIAR

Nom:

FELIP AMENÓS MORET

Títol del plànol:

OPCIÓ 1 PLANTA PRIMERA HABITATGE P6

Escala:


1/50

Nº de plànol

25

data:

04/09/2015

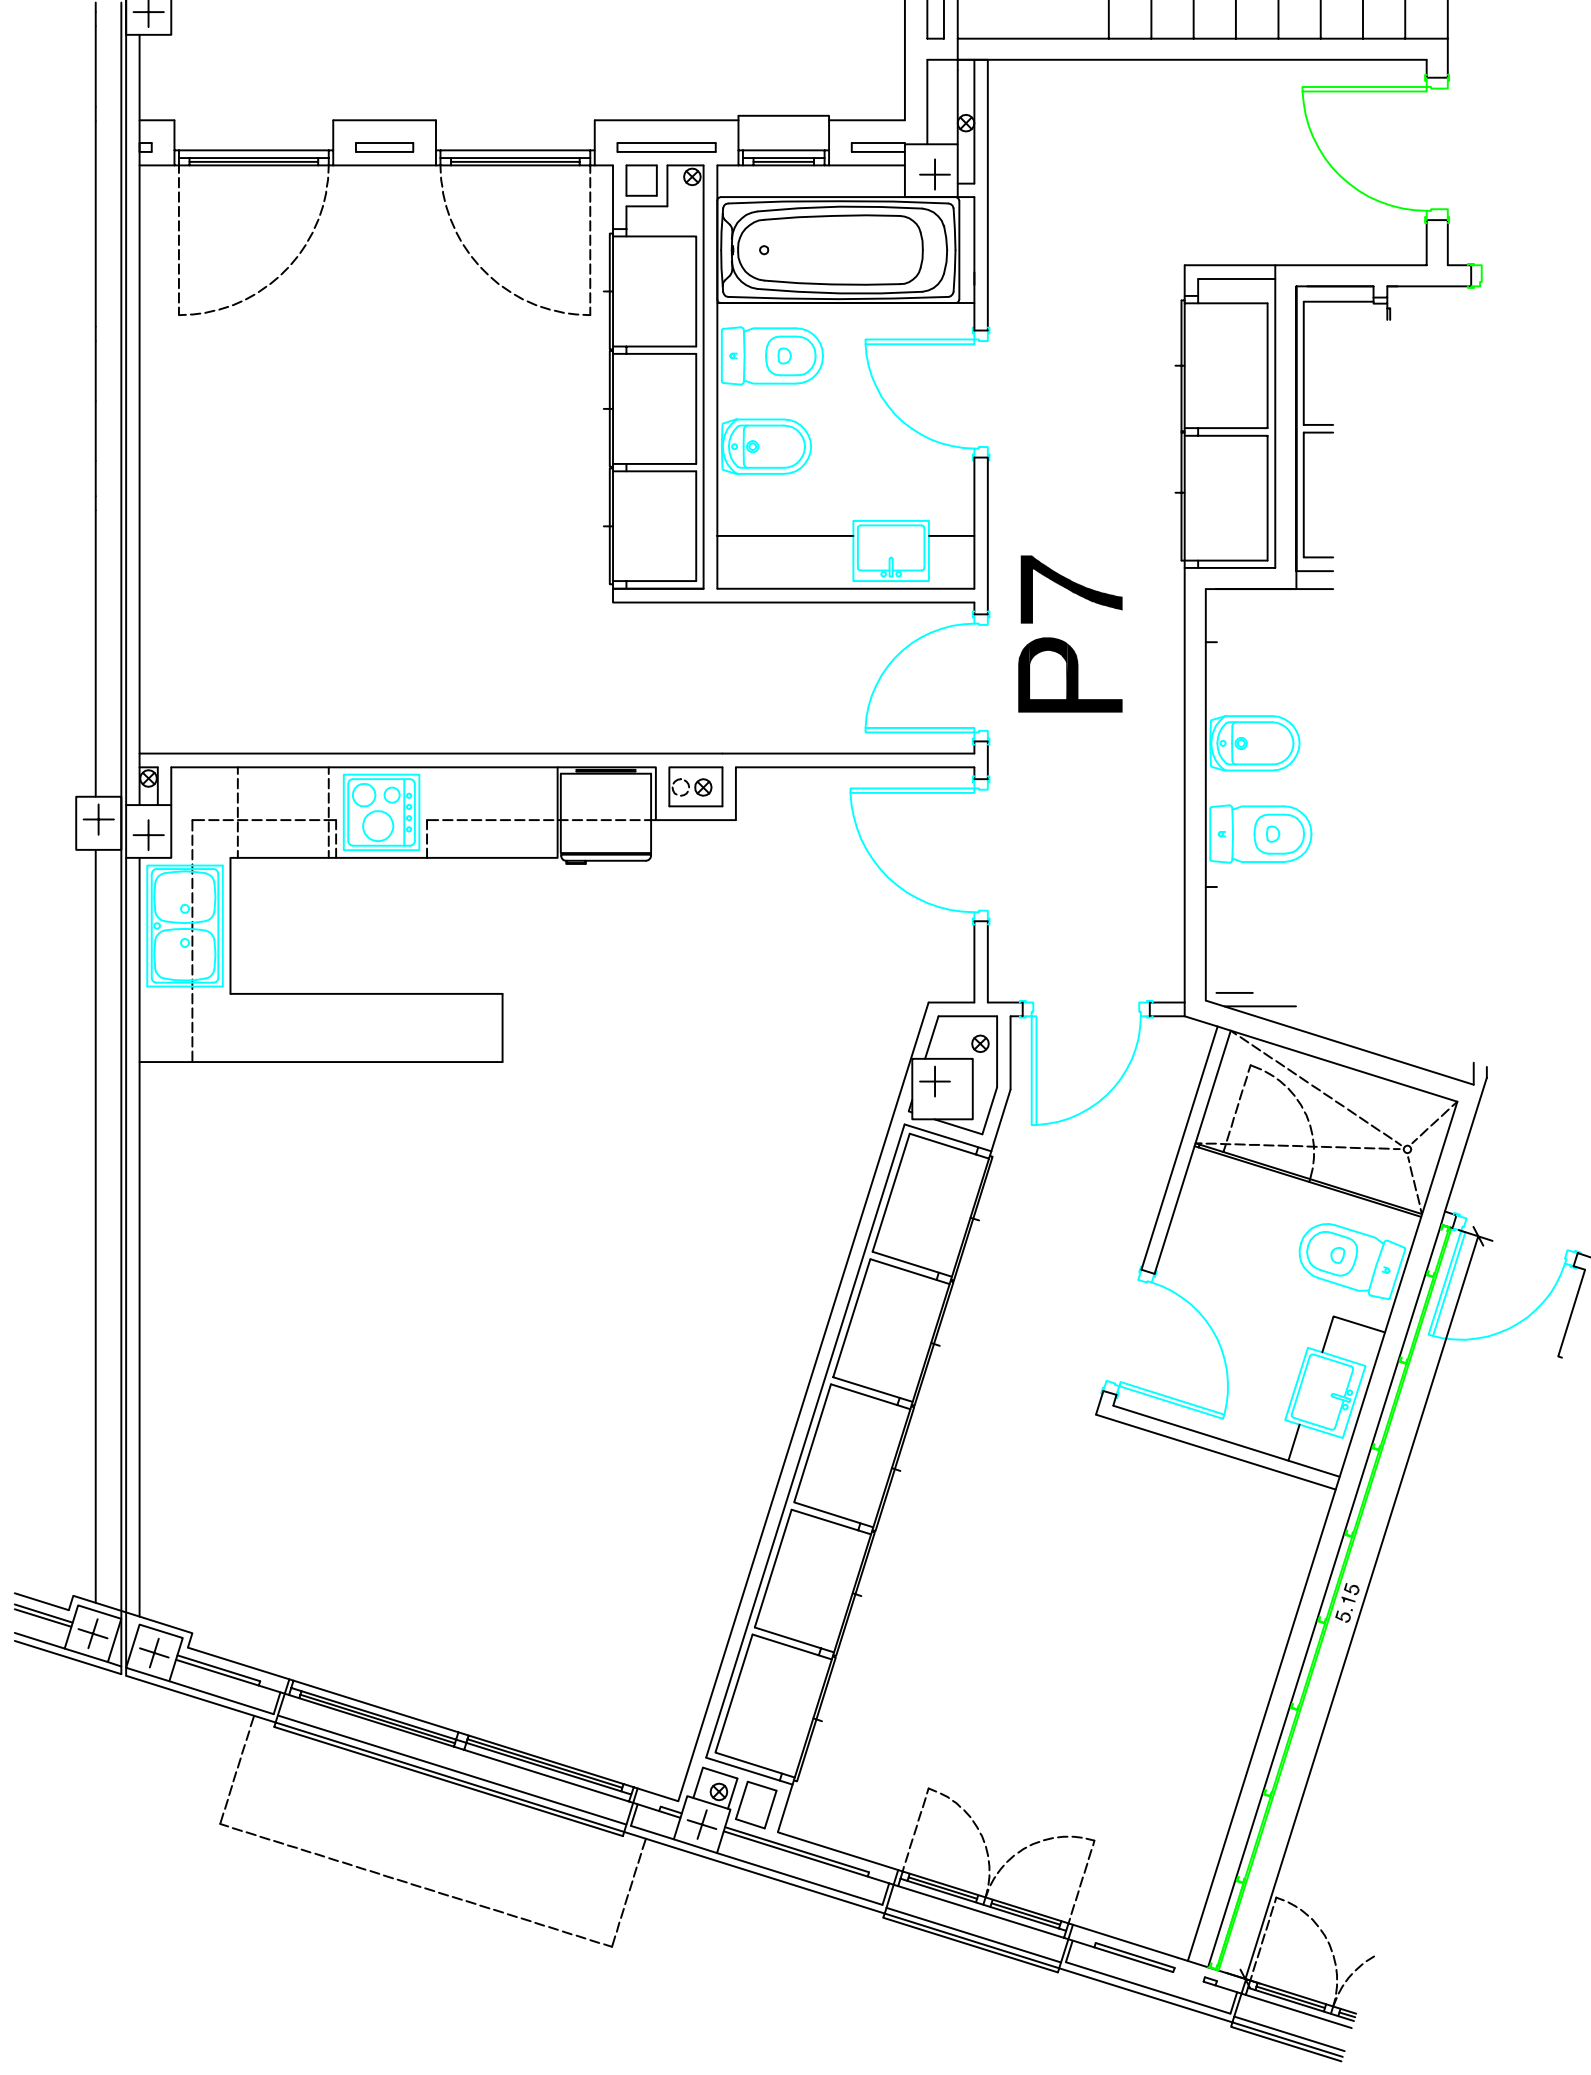

TREBALL FINAL DE GRAU
Arquitectura Tècnica



Títol del TFG:

ESTUDI DE PROPOSTES DE MILLORA DE L'AILLAMENT ACÚSTIC EN UN EDIFICI PLURIFAMILIAR

Nom:

FELIP AMENÓS MORET

Títol del plànol:

OPCIÓ 1 PLANTA PRIMERA HABITATGE P7

Escala:

1/50

Nº de plànol

26

data:

04/09/2015



TREBALL FINAL DE GRAU
Arquitectura Tècnica



Títol del TFG:
ESTUDI DE PROPOSTES DE MILLORA DE L'AILLAMENT ACÚSTIC EN UN EDIFICI PLURIFAMILIAR


Nom:
FELIP AMENÓS MORET

Títol del plànol:
OPCIÓ 1 PLANTA PRIMERA HABITATGE P8

Escala:
1/50

Nº de plànol
27

data:
04/09/2015

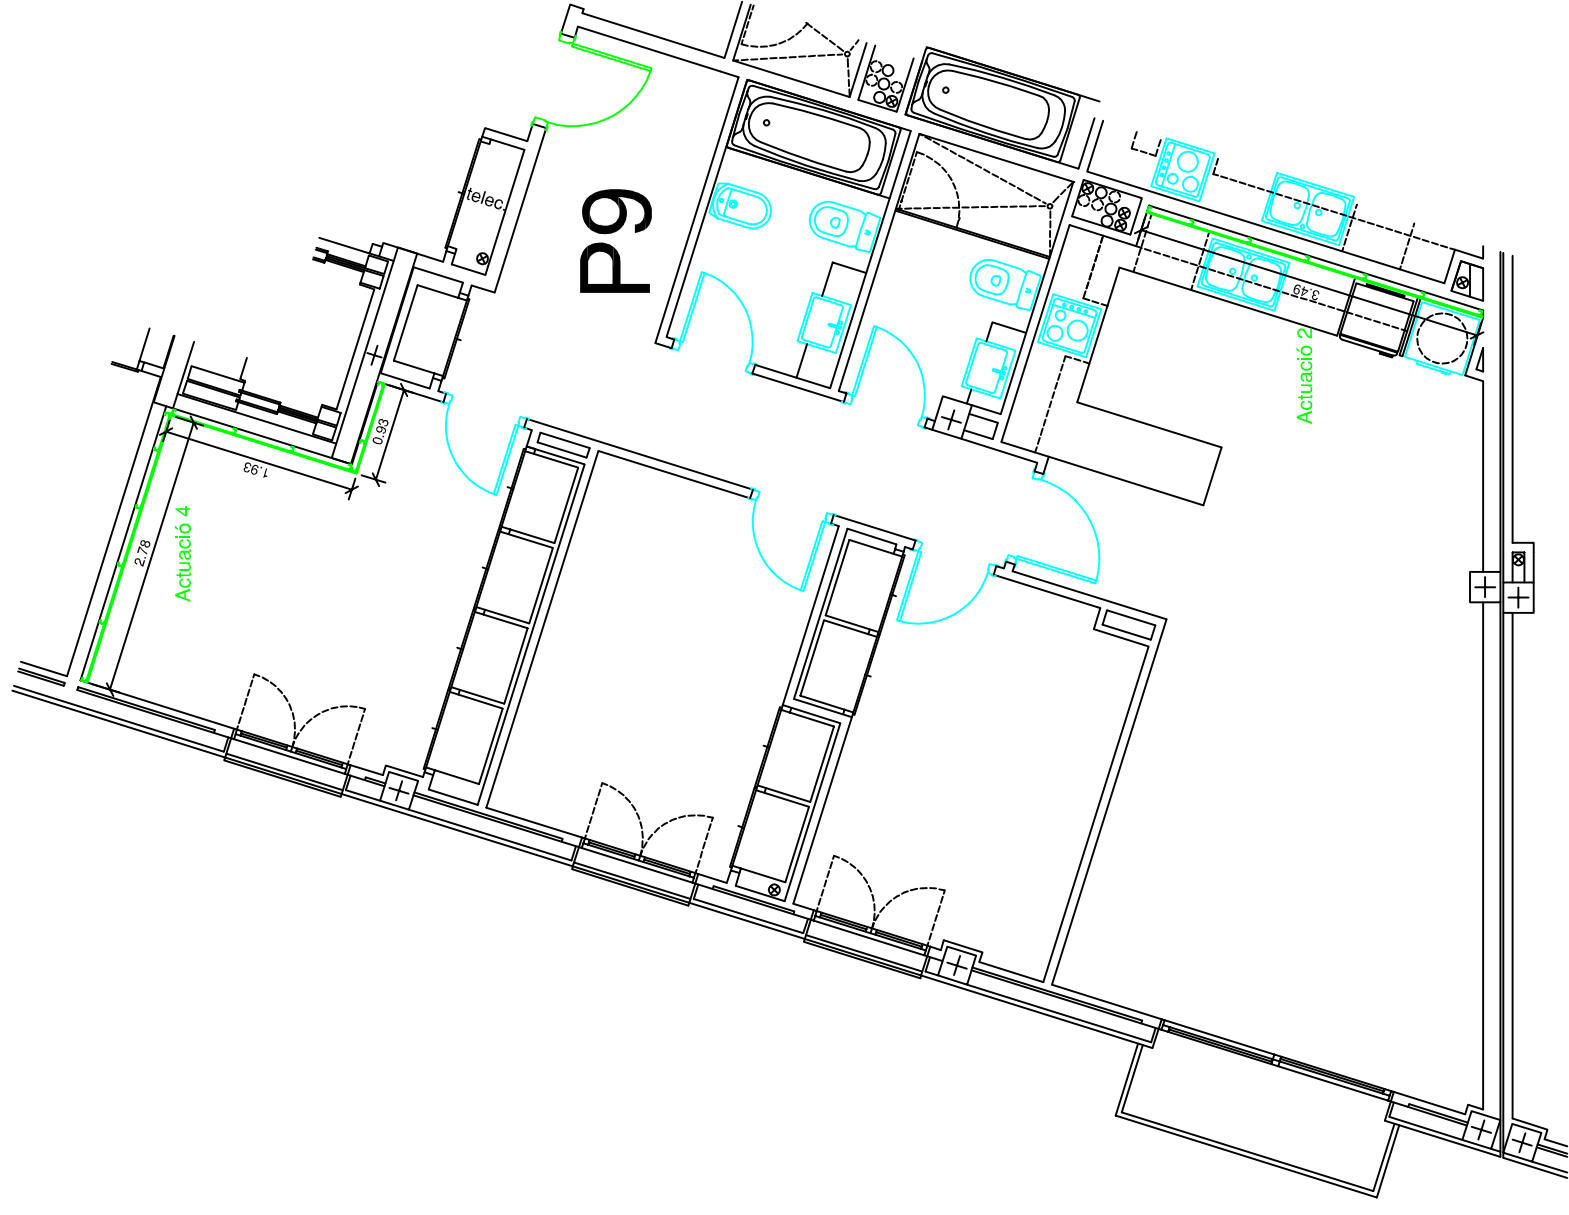

TREBALL FINAL DE GRAU
Arquitectura Tècnica



Títol del TFG:
ESTUDI DE PROPOSTES DE MILLORA DE L'AÏLLAMENT ACÚSTIC EN UN EDIFICI PLURIFAMILIAR

Nom:

FELIP AMENÓS MORET

Títol del plànol:

OPCIÓ 1 PLANTA PRIMERA HABITATGE P9


Escala: 1/75

Nº de plànol

28

data:

04/09/2015

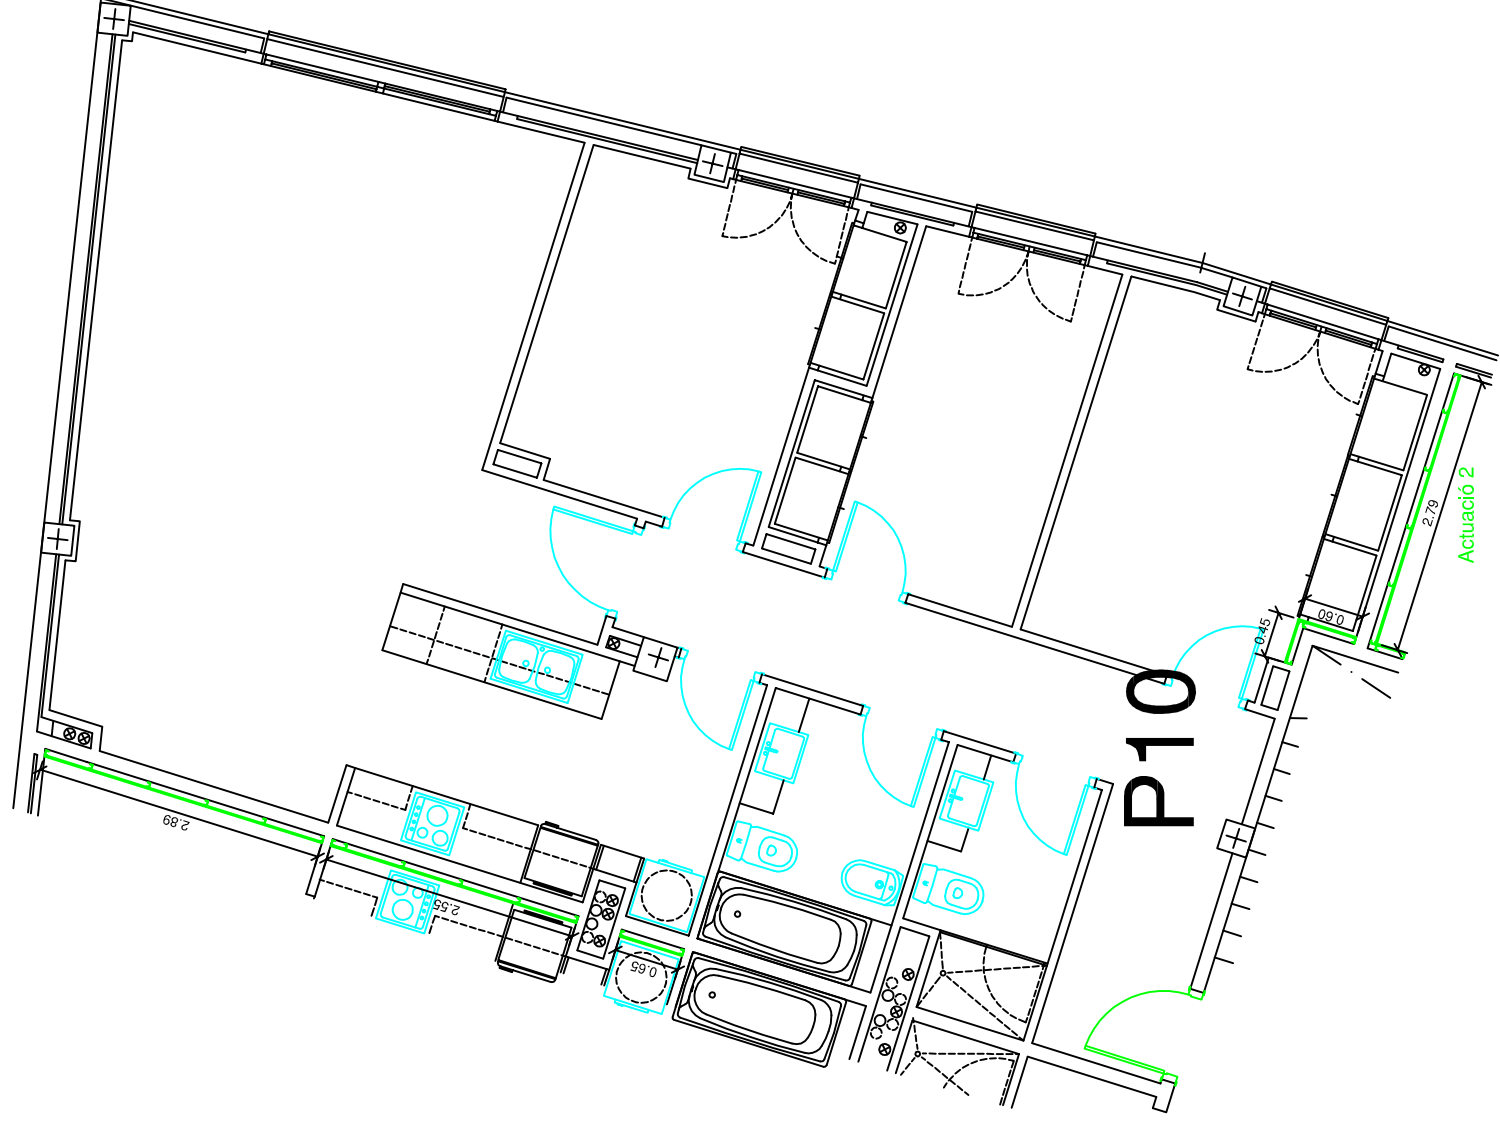

TREBALL FINAL DE GRAU
Arquitectura Tècnica



Títol del TFG:

ESTUDI DE PROPOSTES DE MILLORA DE L'AÏLLAMENT ACÚSTIC EN UN EDIFICI PLURIFAMILIAR

Nom:

FELIP AMENÓS MORET

Títol del plànol:

OPCIÓ 1 PLANTA PRIMERA HABITATGE P10

Escala:

1/75

Nº de plànol

29

data:

04/09/2015



TREBALL FINAL DE GRAU
Arquitectura Tècnica



Títol del TFG:
ESTUDI DE PROPOSTES DE MILLORA DE L'AILLAMENT ACÚSTIC EN UN EDIFICI PLURIFAMILIAR

Nom:
FELIP AMENÓS MORET


Títol del plànol:


OPCIÓ 1 PLANTA PRIMERA HABITATGE P11


Escala:
1/50

Nº de plànol
30

data:
04/09/2015

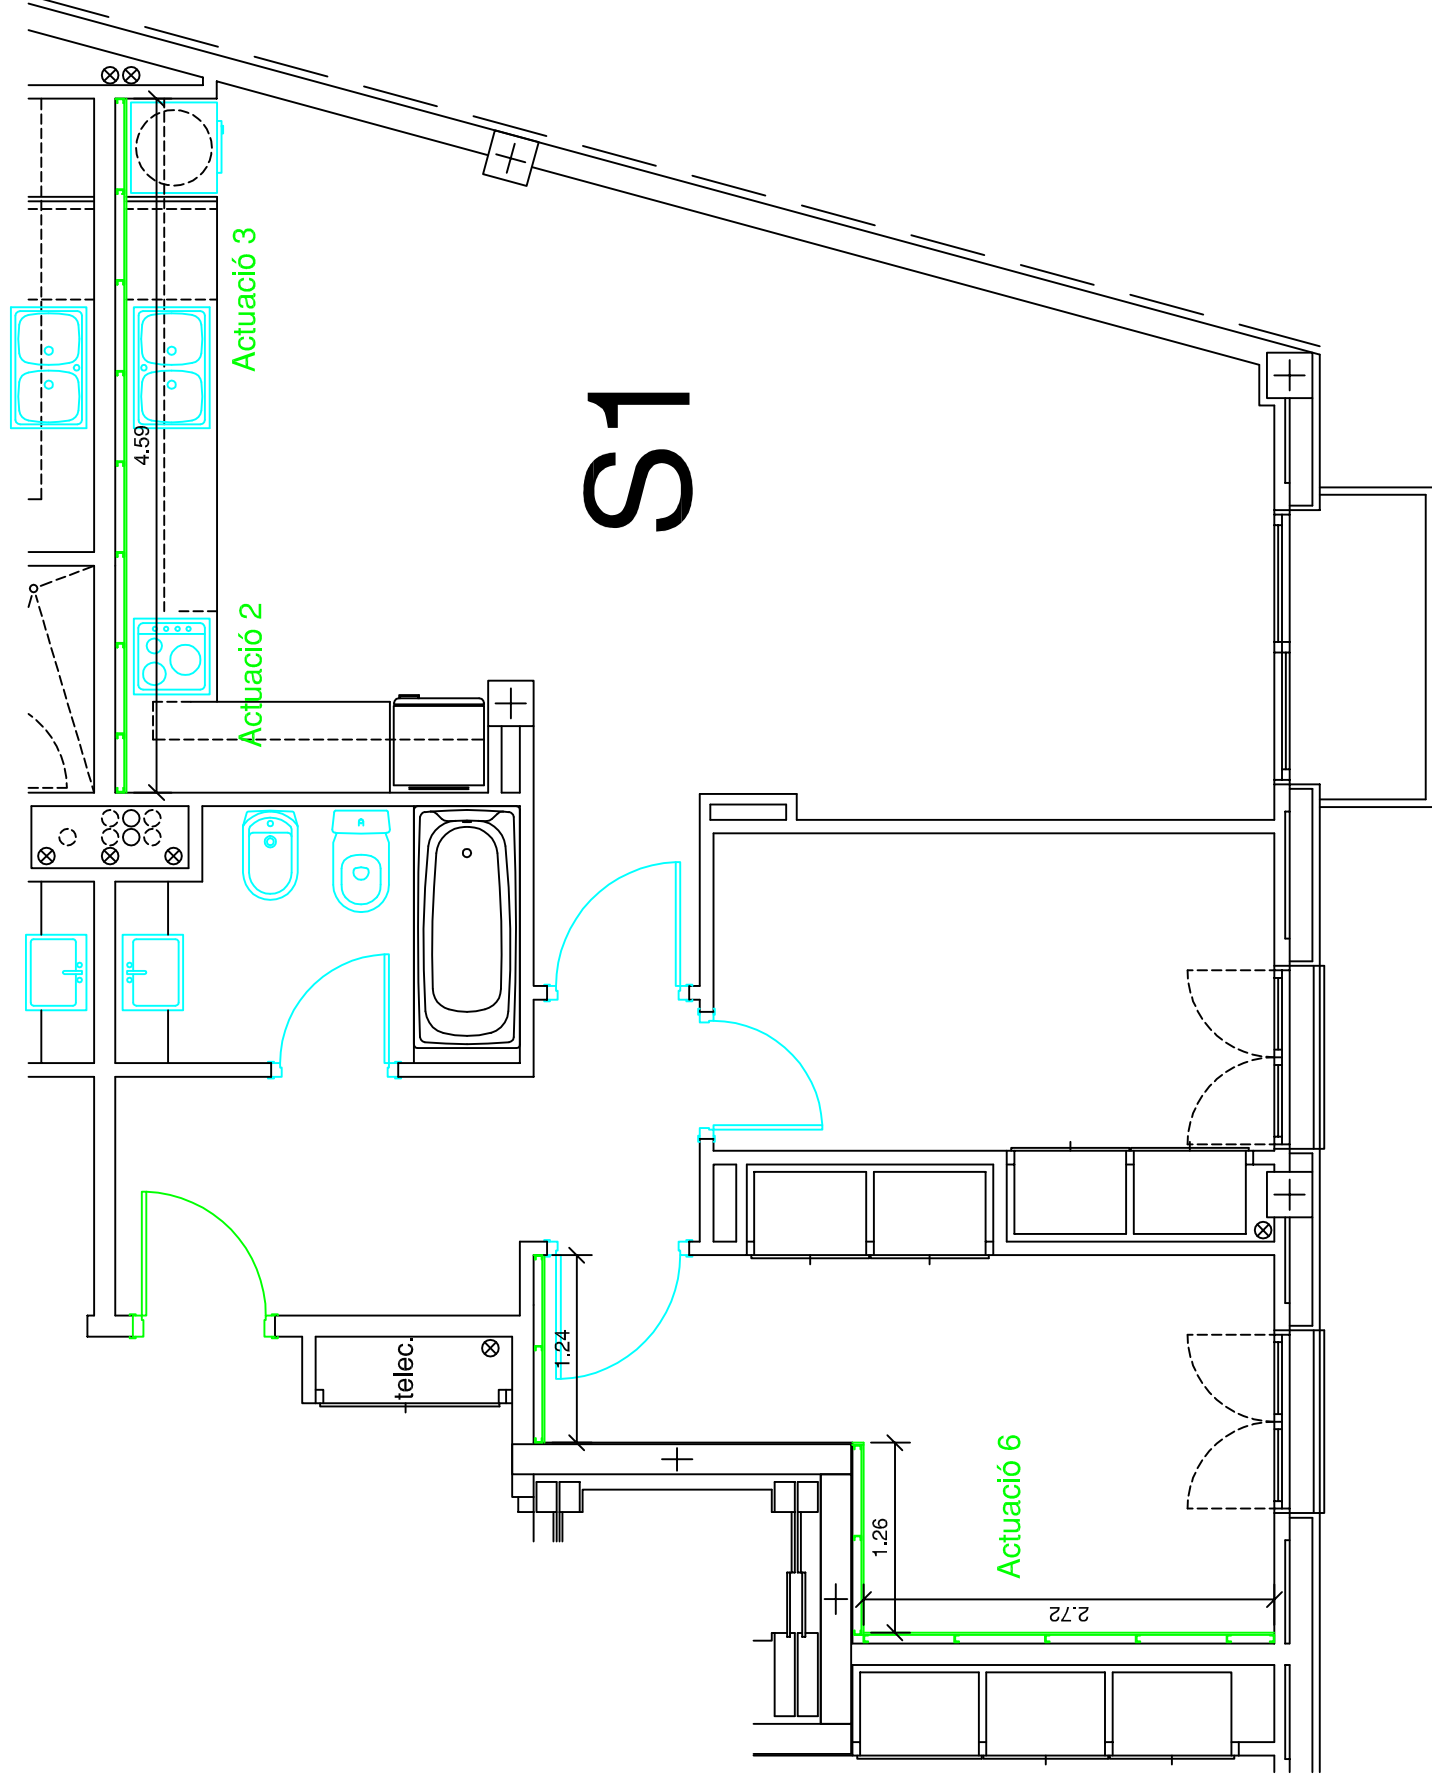

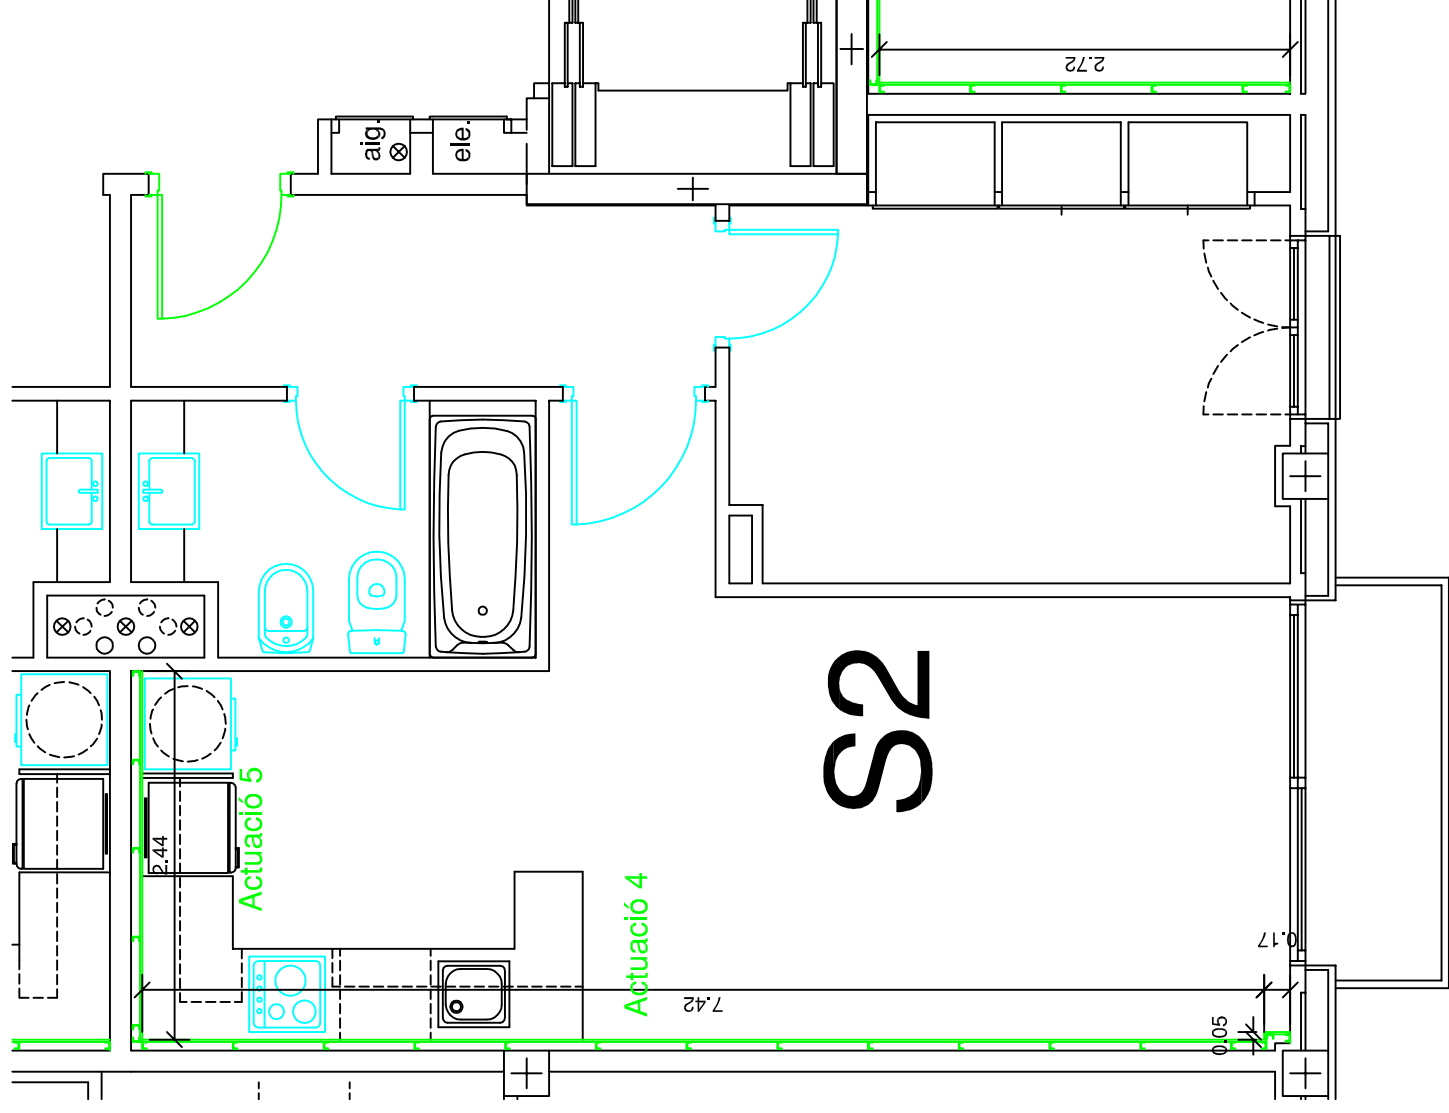

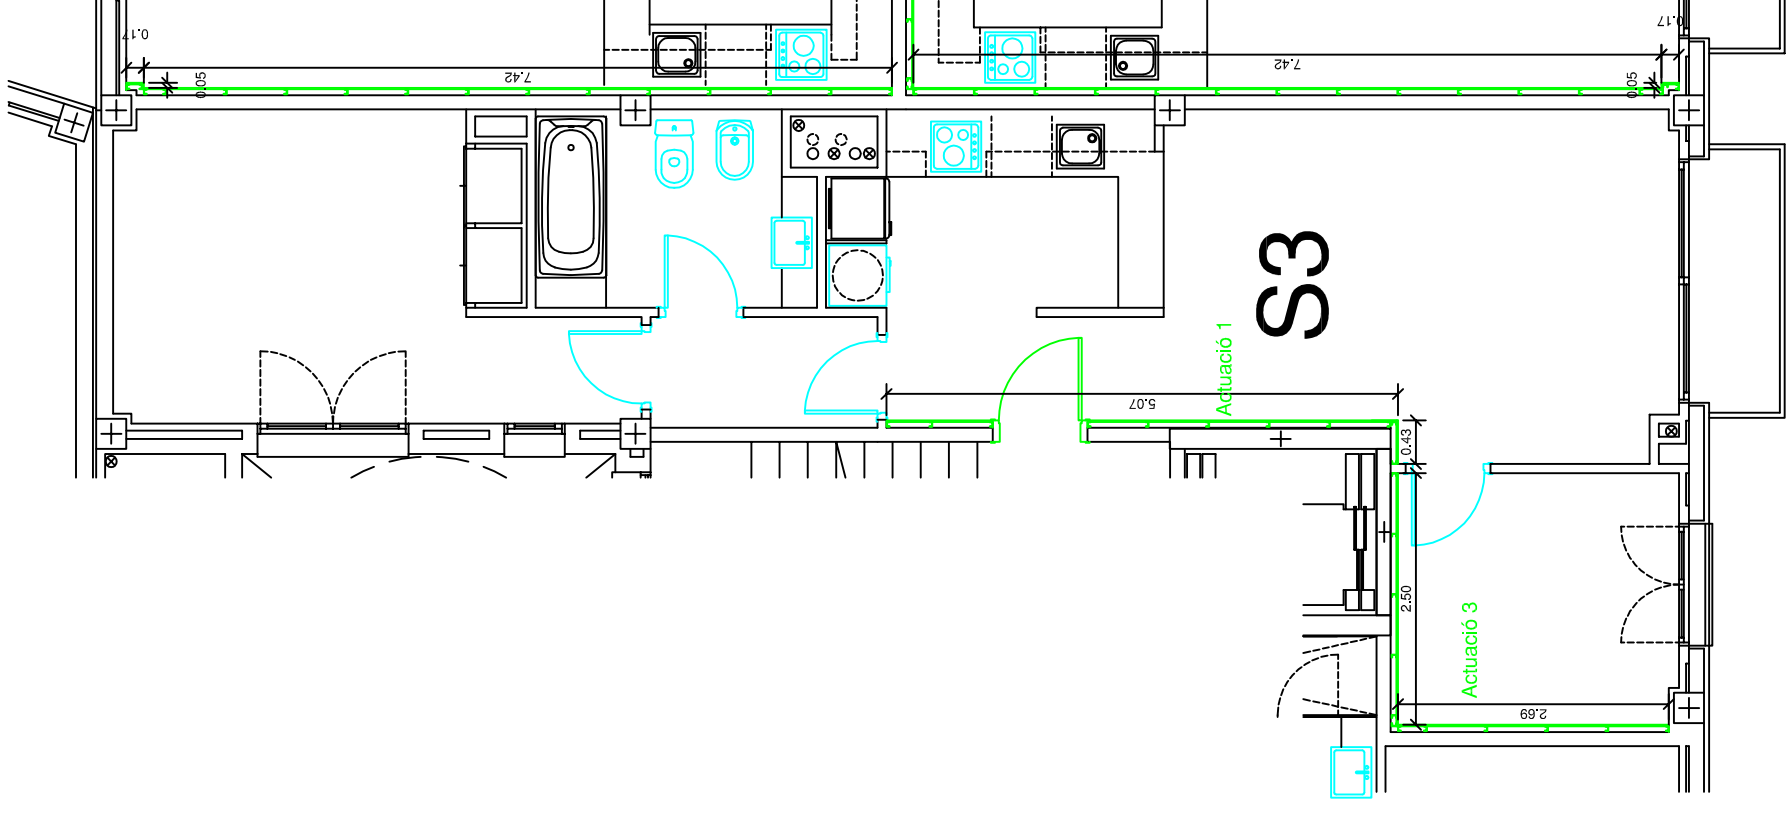

TREBALL FINAL DE GRAU
Arquitectura Tècnica



Títol del TFG:

ESTUDI DE PROPOSTES DE MILLORA DE L'AÏLLAMENT ACÚSTIC EN UN EDIFICI PLURIFAMILIAR

Nom:

FELIP AMENÓS MORET

Títol del plànol:

OPCIÓ 1 PLANTA SEGONA HABITATGE S3

Escala:


1/75

Nº de plànol

33

data:

04/09/2015

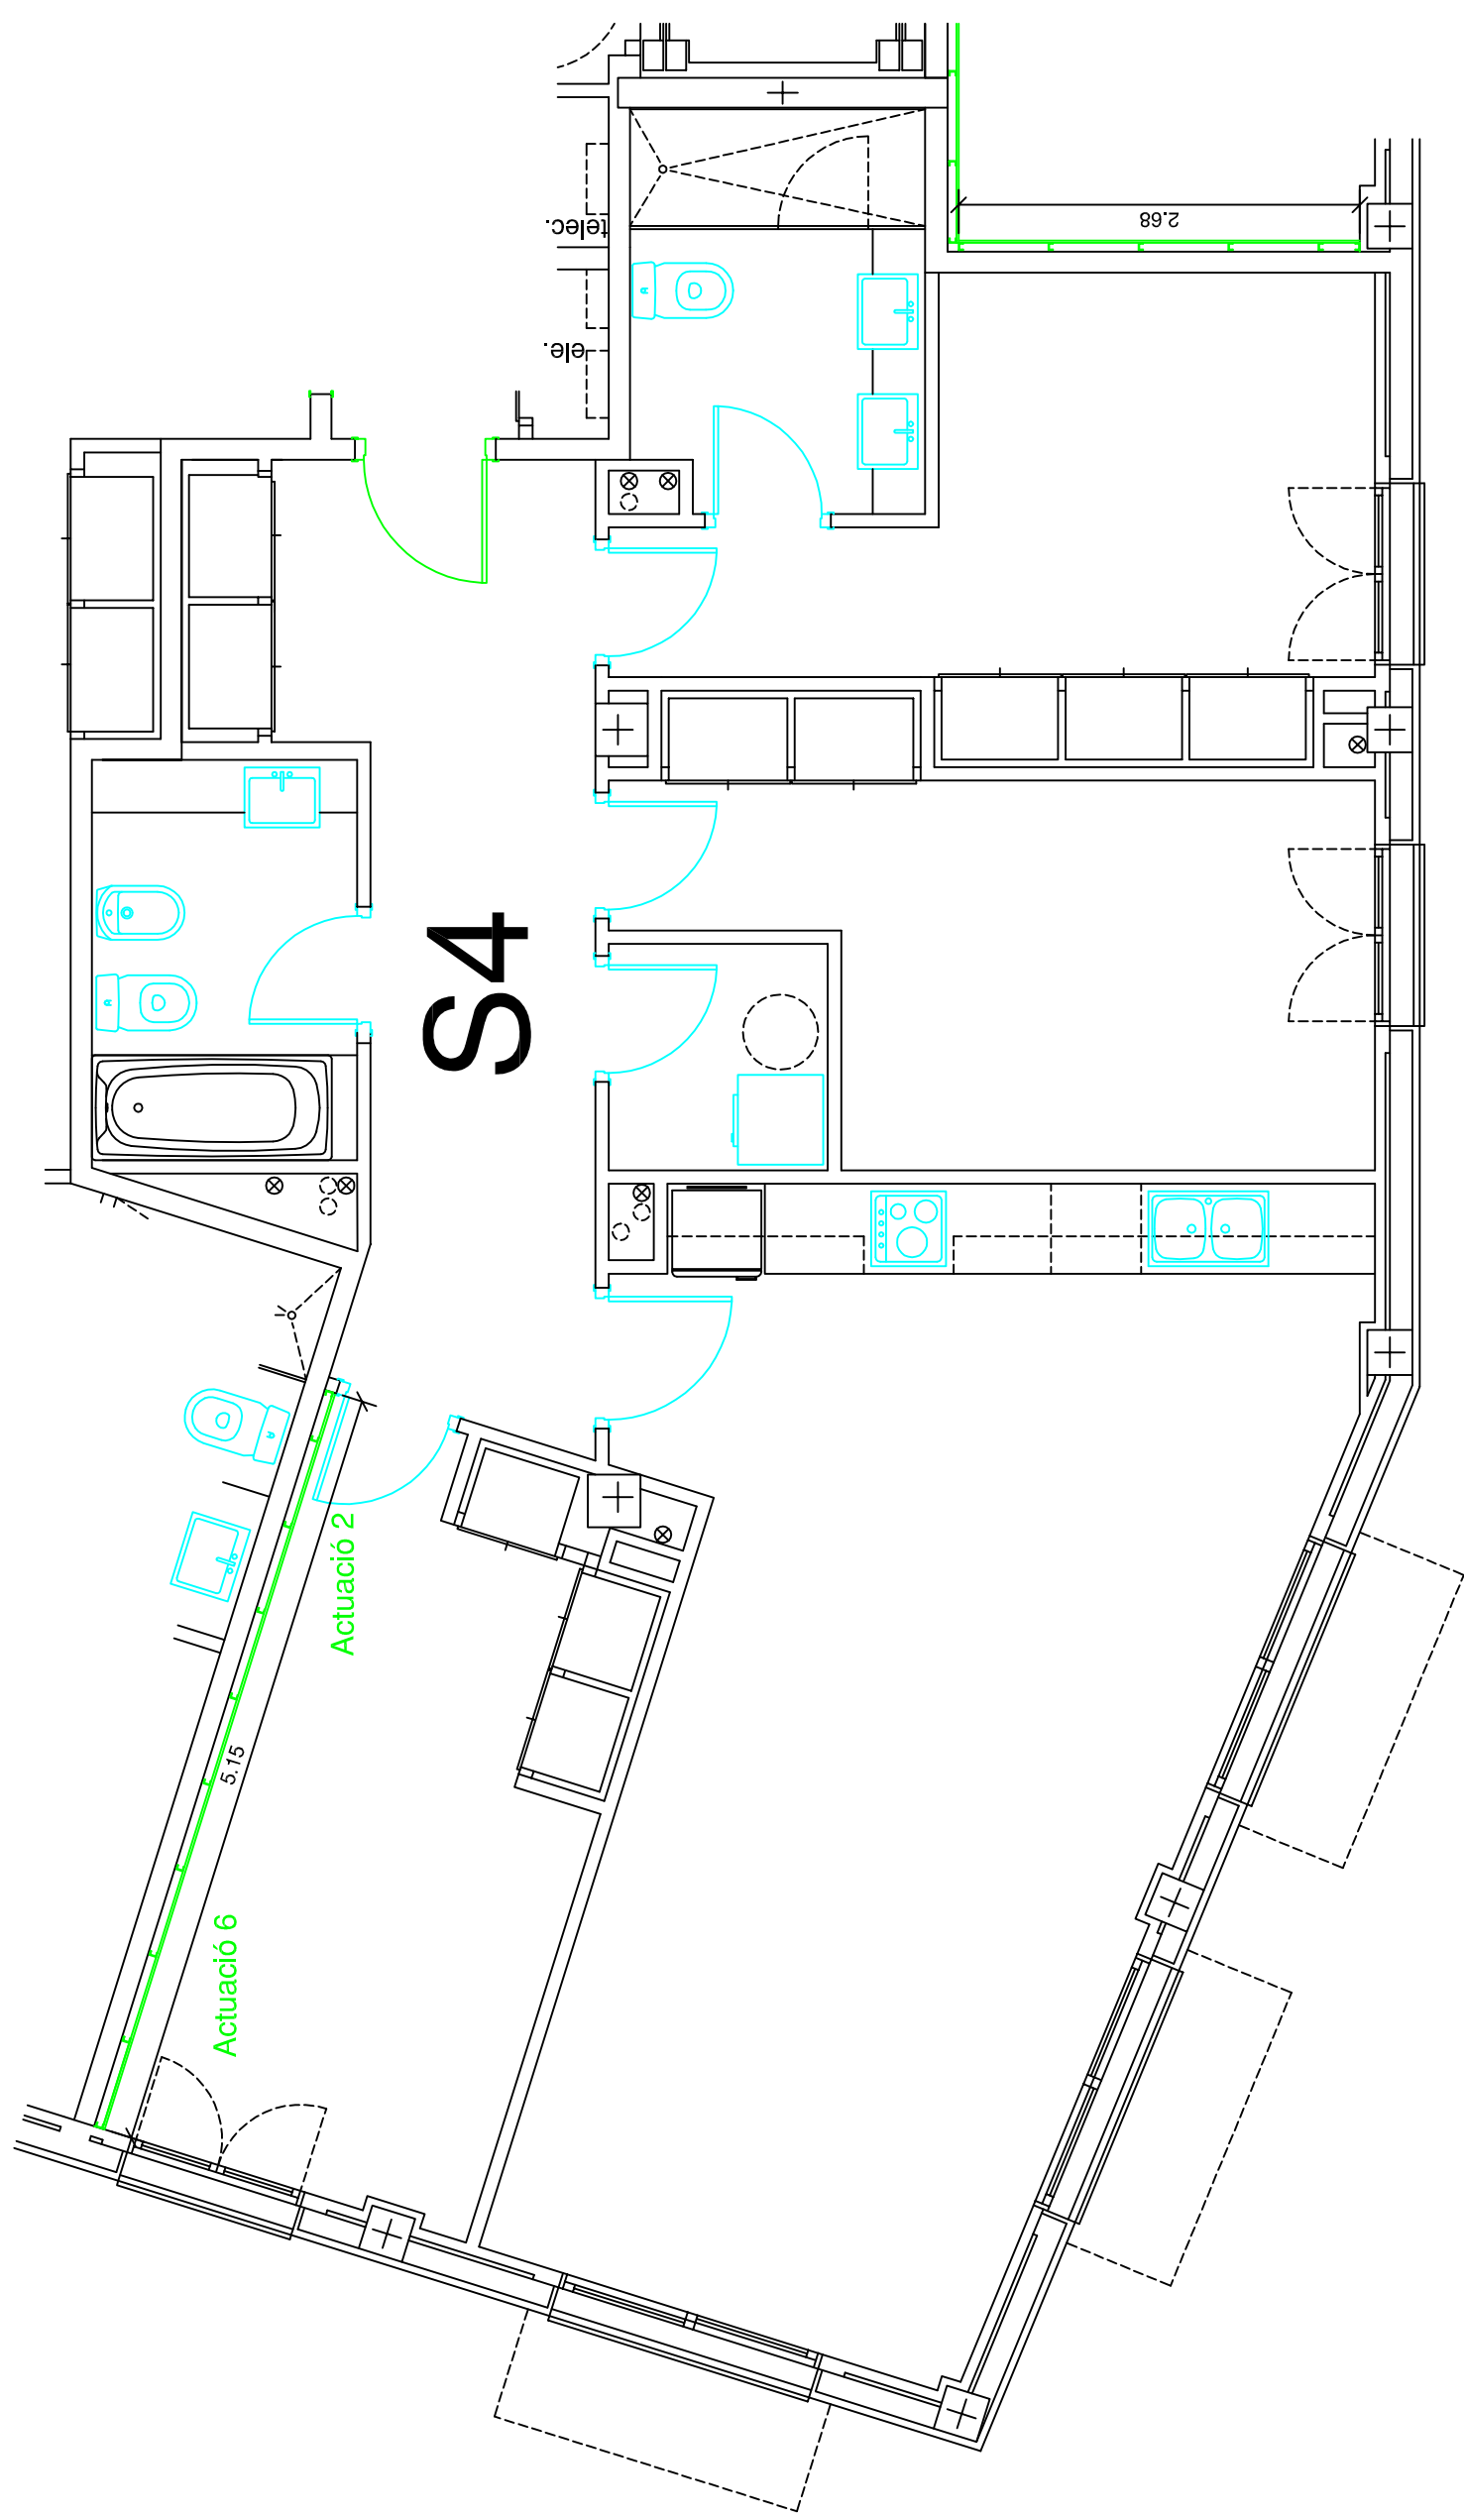

TREBALL FINAL DE GRAU
Arquitectura Tècnica



Títol del TFG:
ESTUDI DE PROPOSTES DE MILLORA DE L'AILLAMENT ACÚSTIC EN UN EDIFICI PLURIFAMILIAR

Nom:
FELIP AMENÓS MORET

Títol del plànol:


OPCIÓ 1 PLANTA SEGONA HABITATGE S4

Escala:
1/50

Nº de plànol
34

data:

04/09/2015

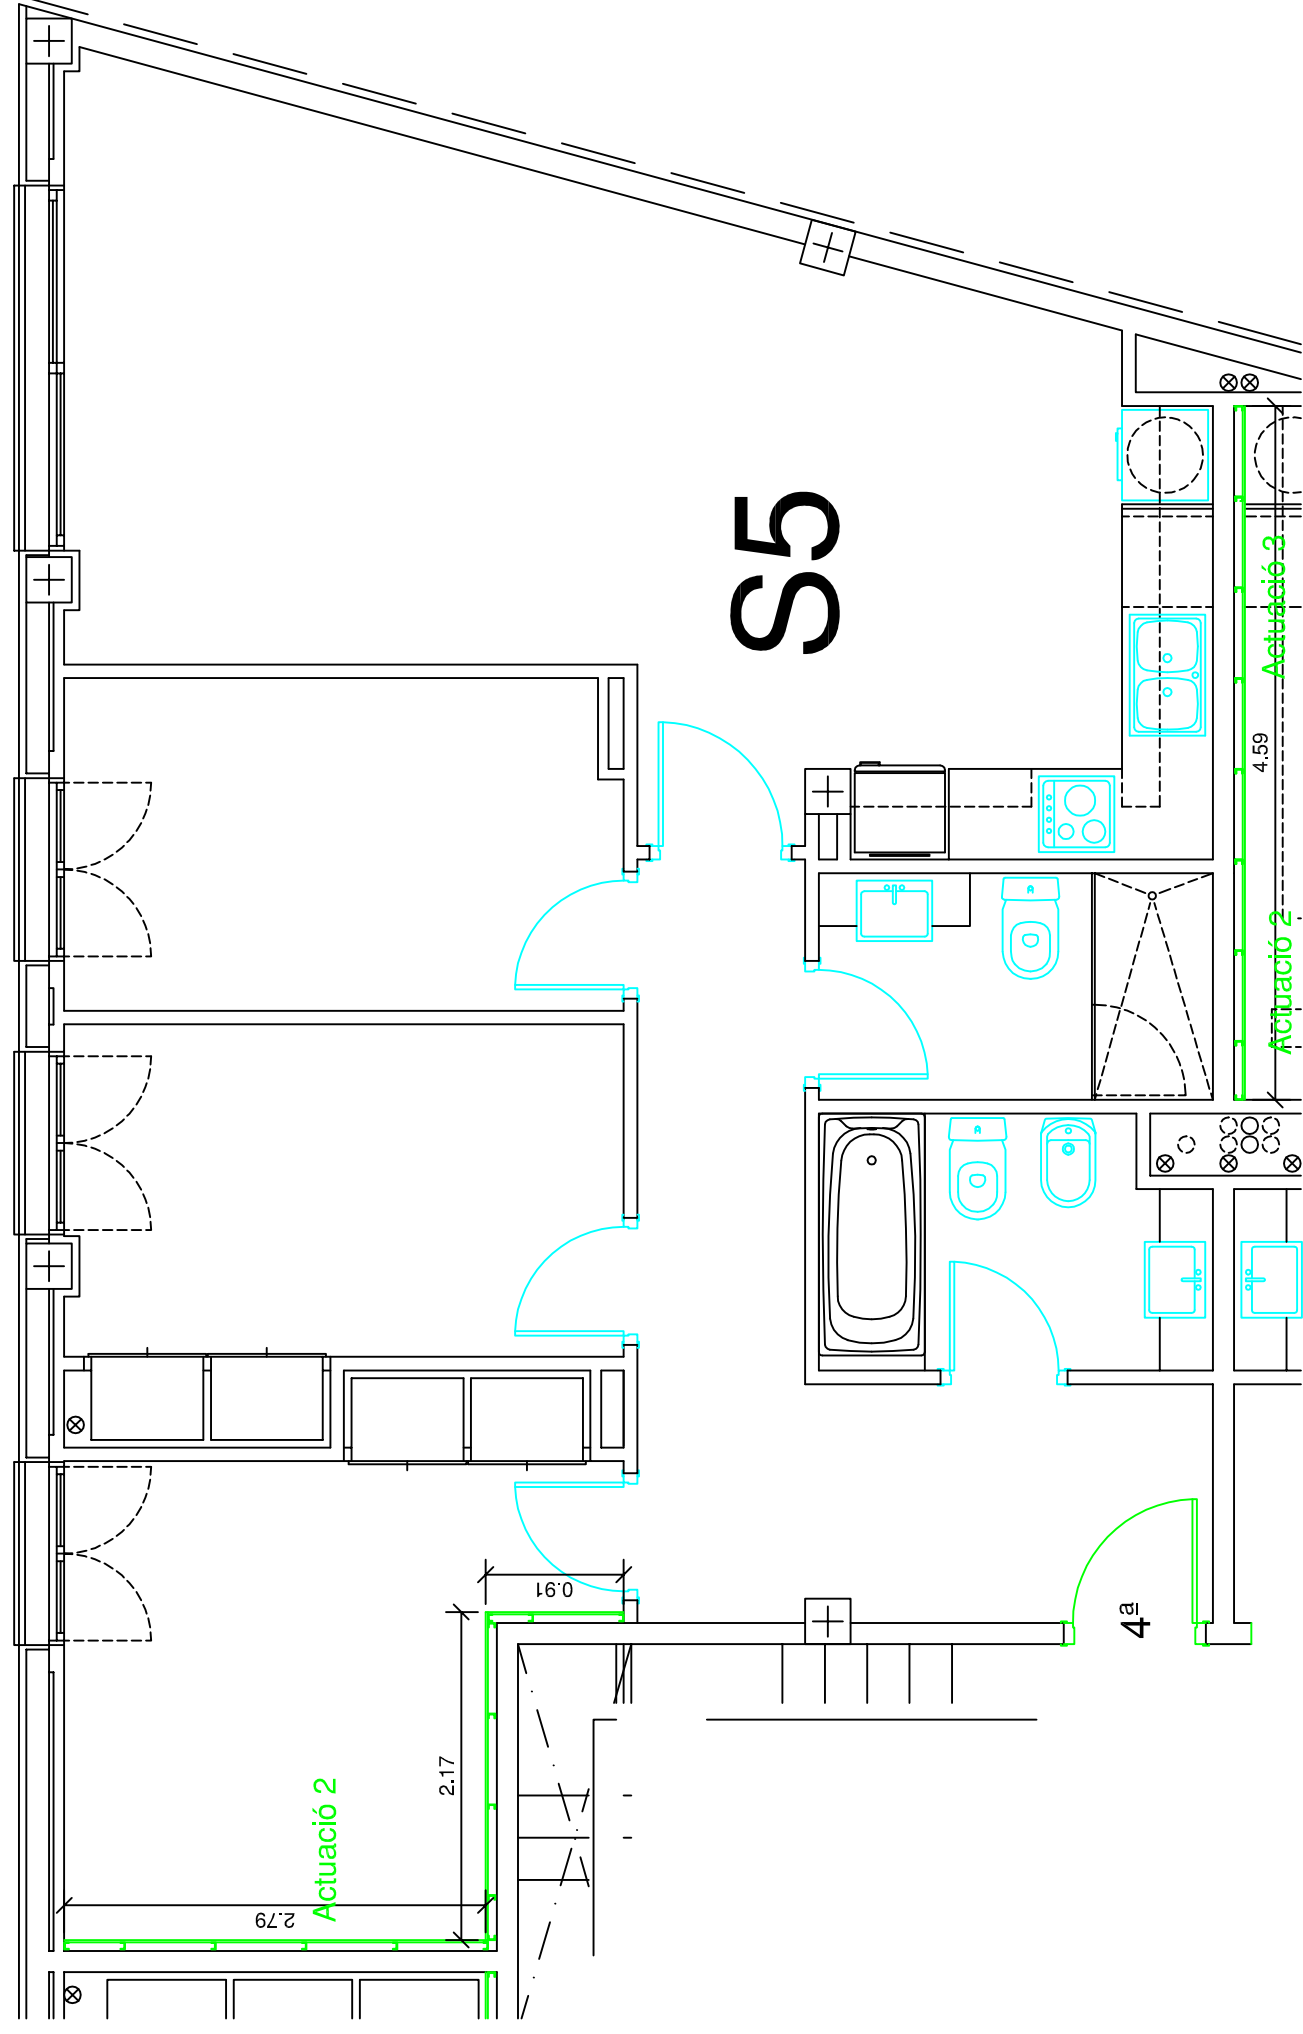

TREBALL FINAL DE GRAU
Arquitectura Tècnica



Títol del TFG:

ESTUDI DE PROPOSTES DE MILLORA DE L'AILLAMENT ACÚSTIC EN UN EDIFICI PLURIFAMILIAR

Nom:

FELIP AMENÓS MORET

Títol del plànol:

OPCIÓ 1 PLANTA SEGONA HABITATGE S5

Escala:


1/50

Nº de plànol

35

data:

04/09/2015

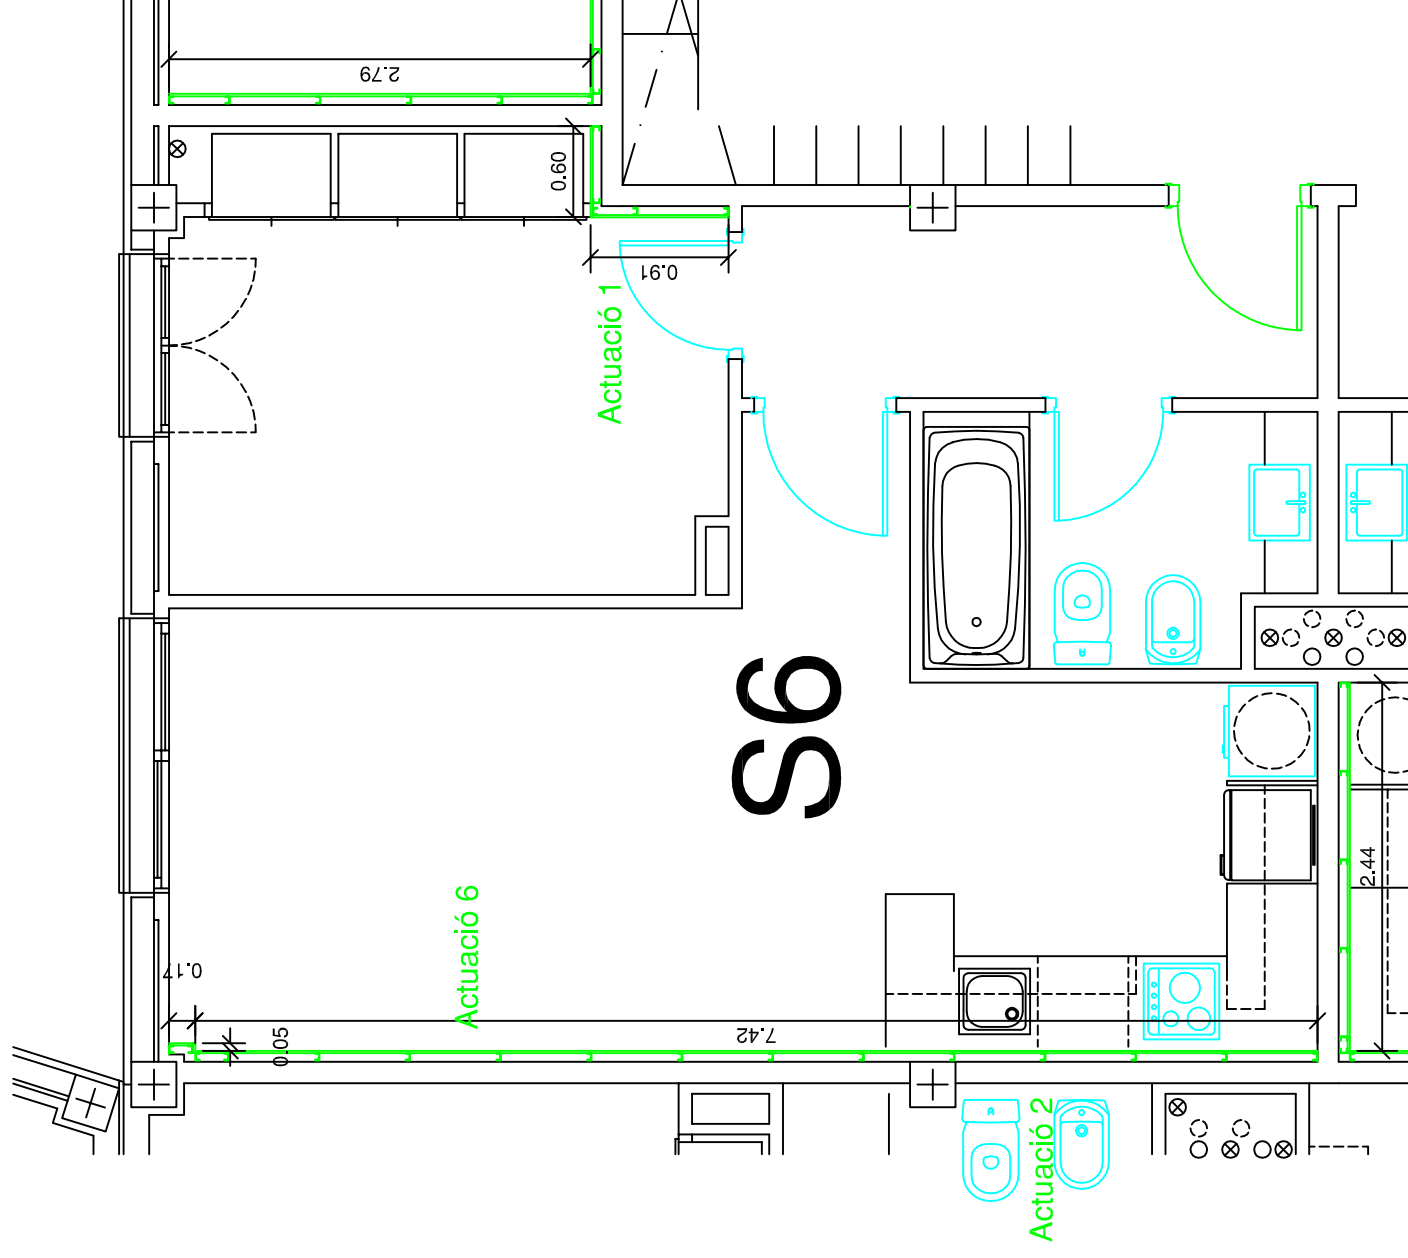

TREBALL FINAL DE GRAU
Arquitectura Tècnica



Títol del TFG:

ESTUDI DE PROPOSTES DE MILLORA DE L'AILLAMENT ACÚSTIC EN UN EDIFICI PLURIFAMILIAR

Nom:

FELIP AMENÓS MORET

Títol del plànol:

OPCIÓ 1 PLANTA SEGONA HABITATGE S6

Escala:


1/50

Nº de plànol

36

data:

04/09/2015

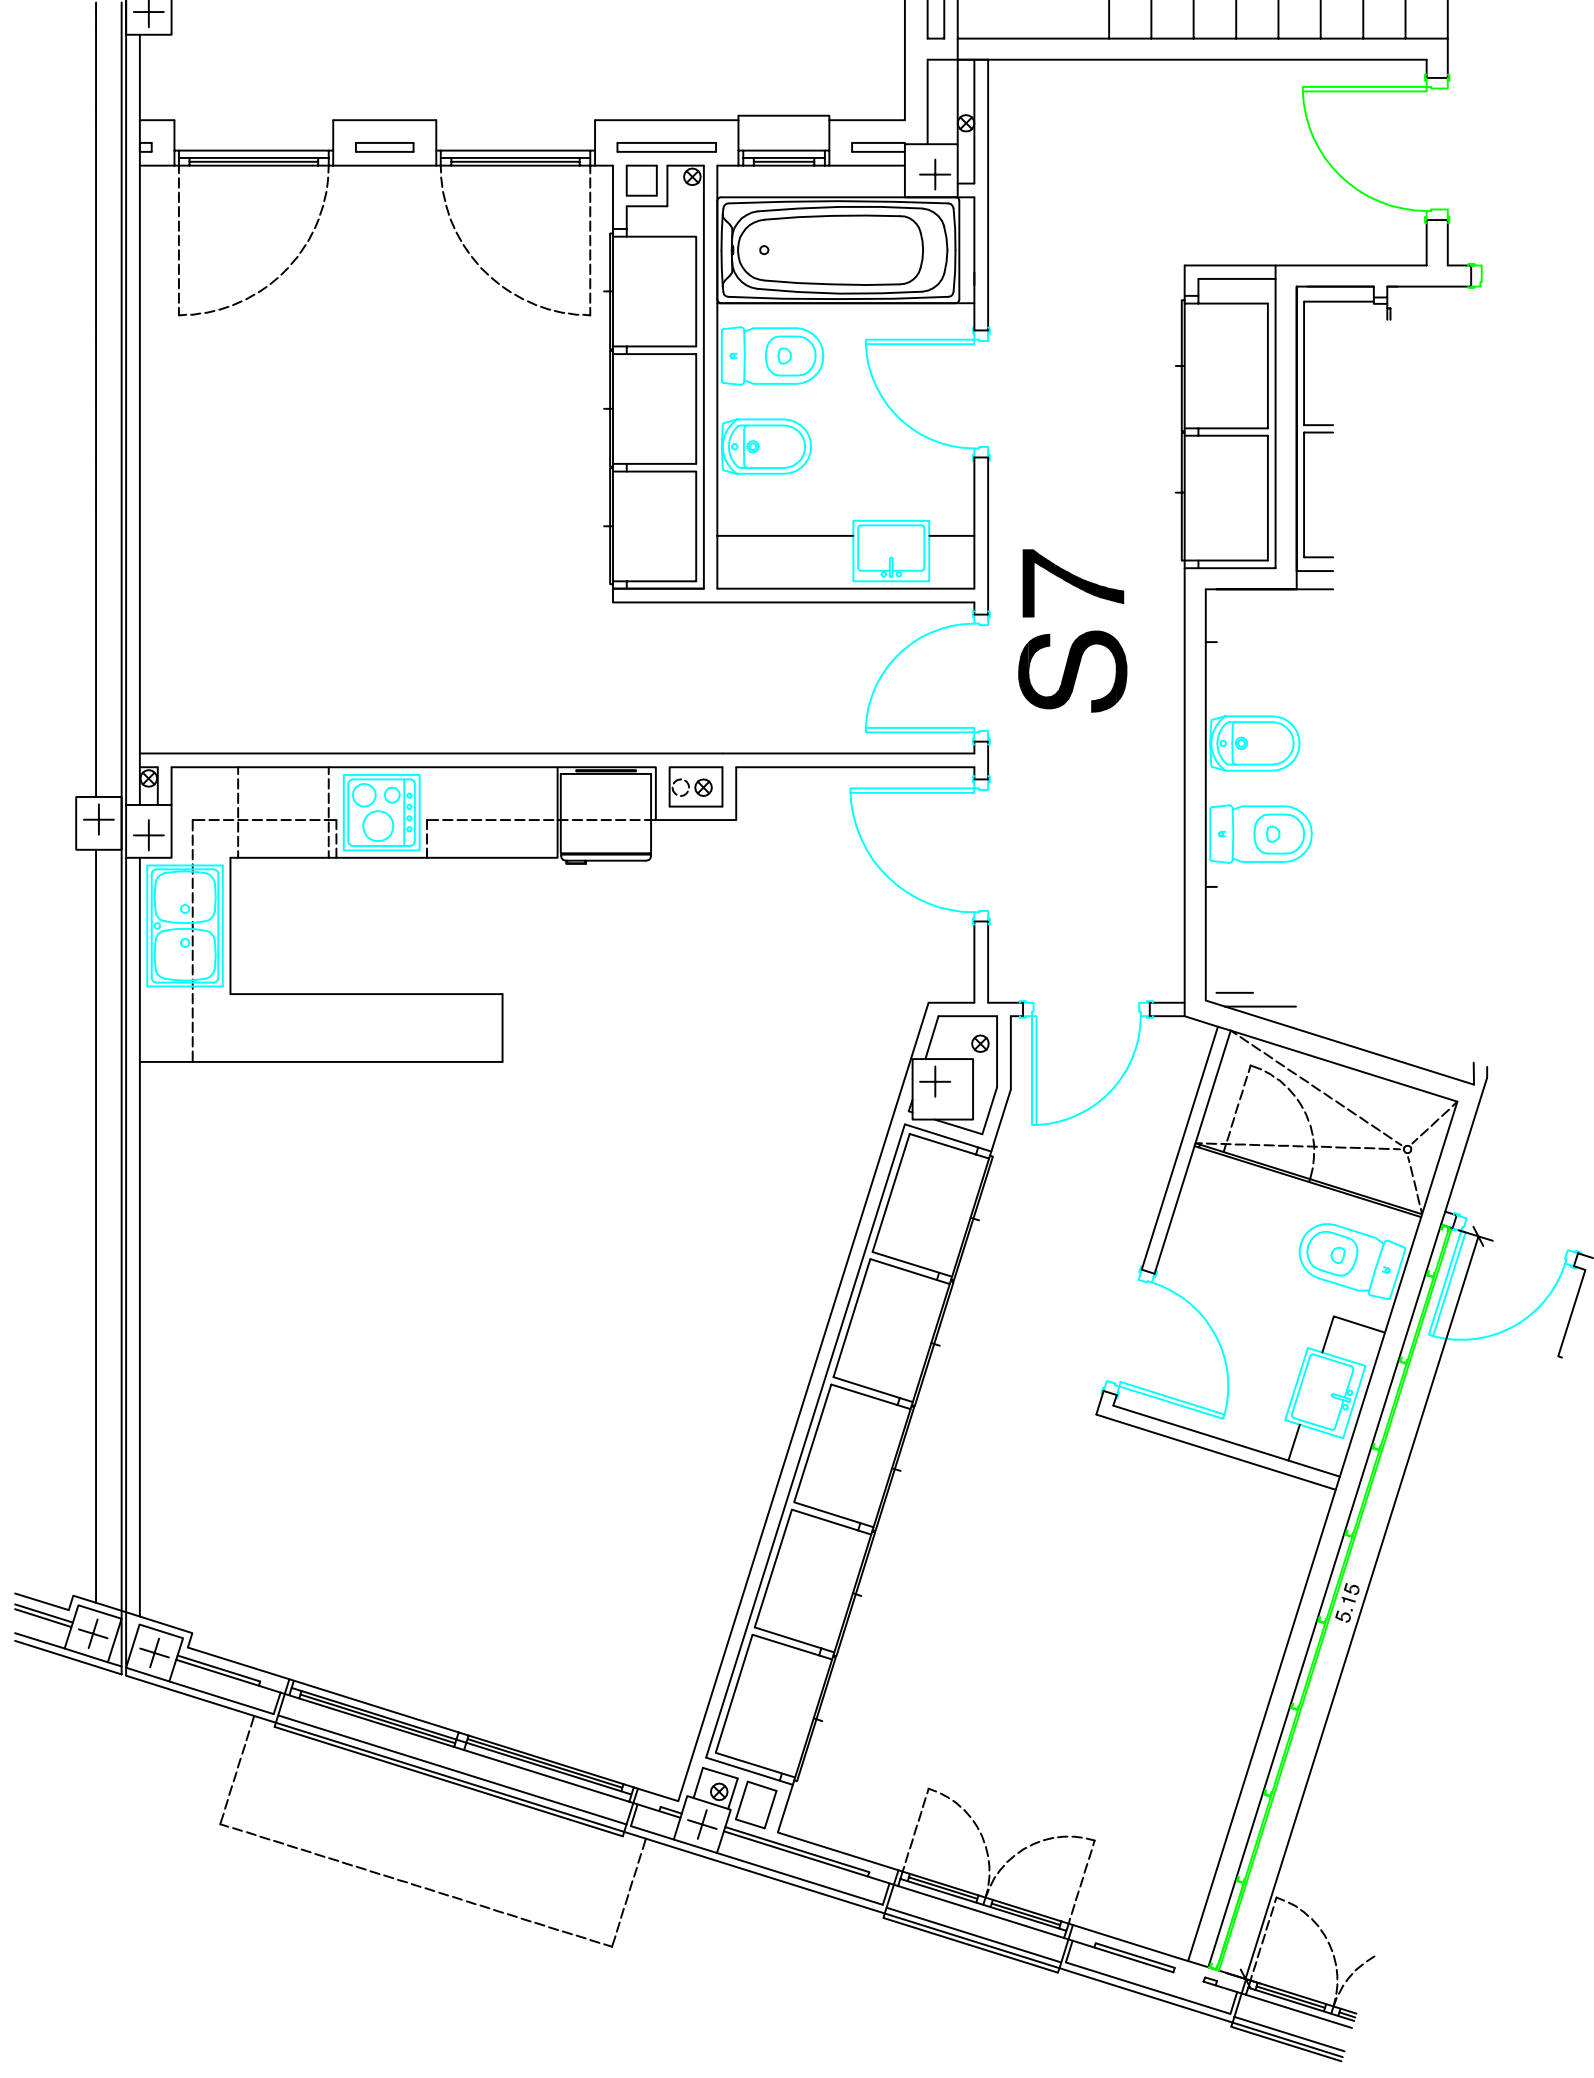

TREBALL FINAL DE GRAU
Arquitectura Tècnica



Títol del TFG:

ESTUDI DE PROPOSTES DE MILLORA DE L'AÏLLAMENT ACÚSTIC EN UN EDIFICI PLURIFAMILIAR

Nom:

FELIP AMENÓS MORET

Títol del plànol:

OPCIÓ 1 PLANTA SEGONA HABITATGE S7

Escala:


1/50

Nº de plànol

37

data:

04/09/2015

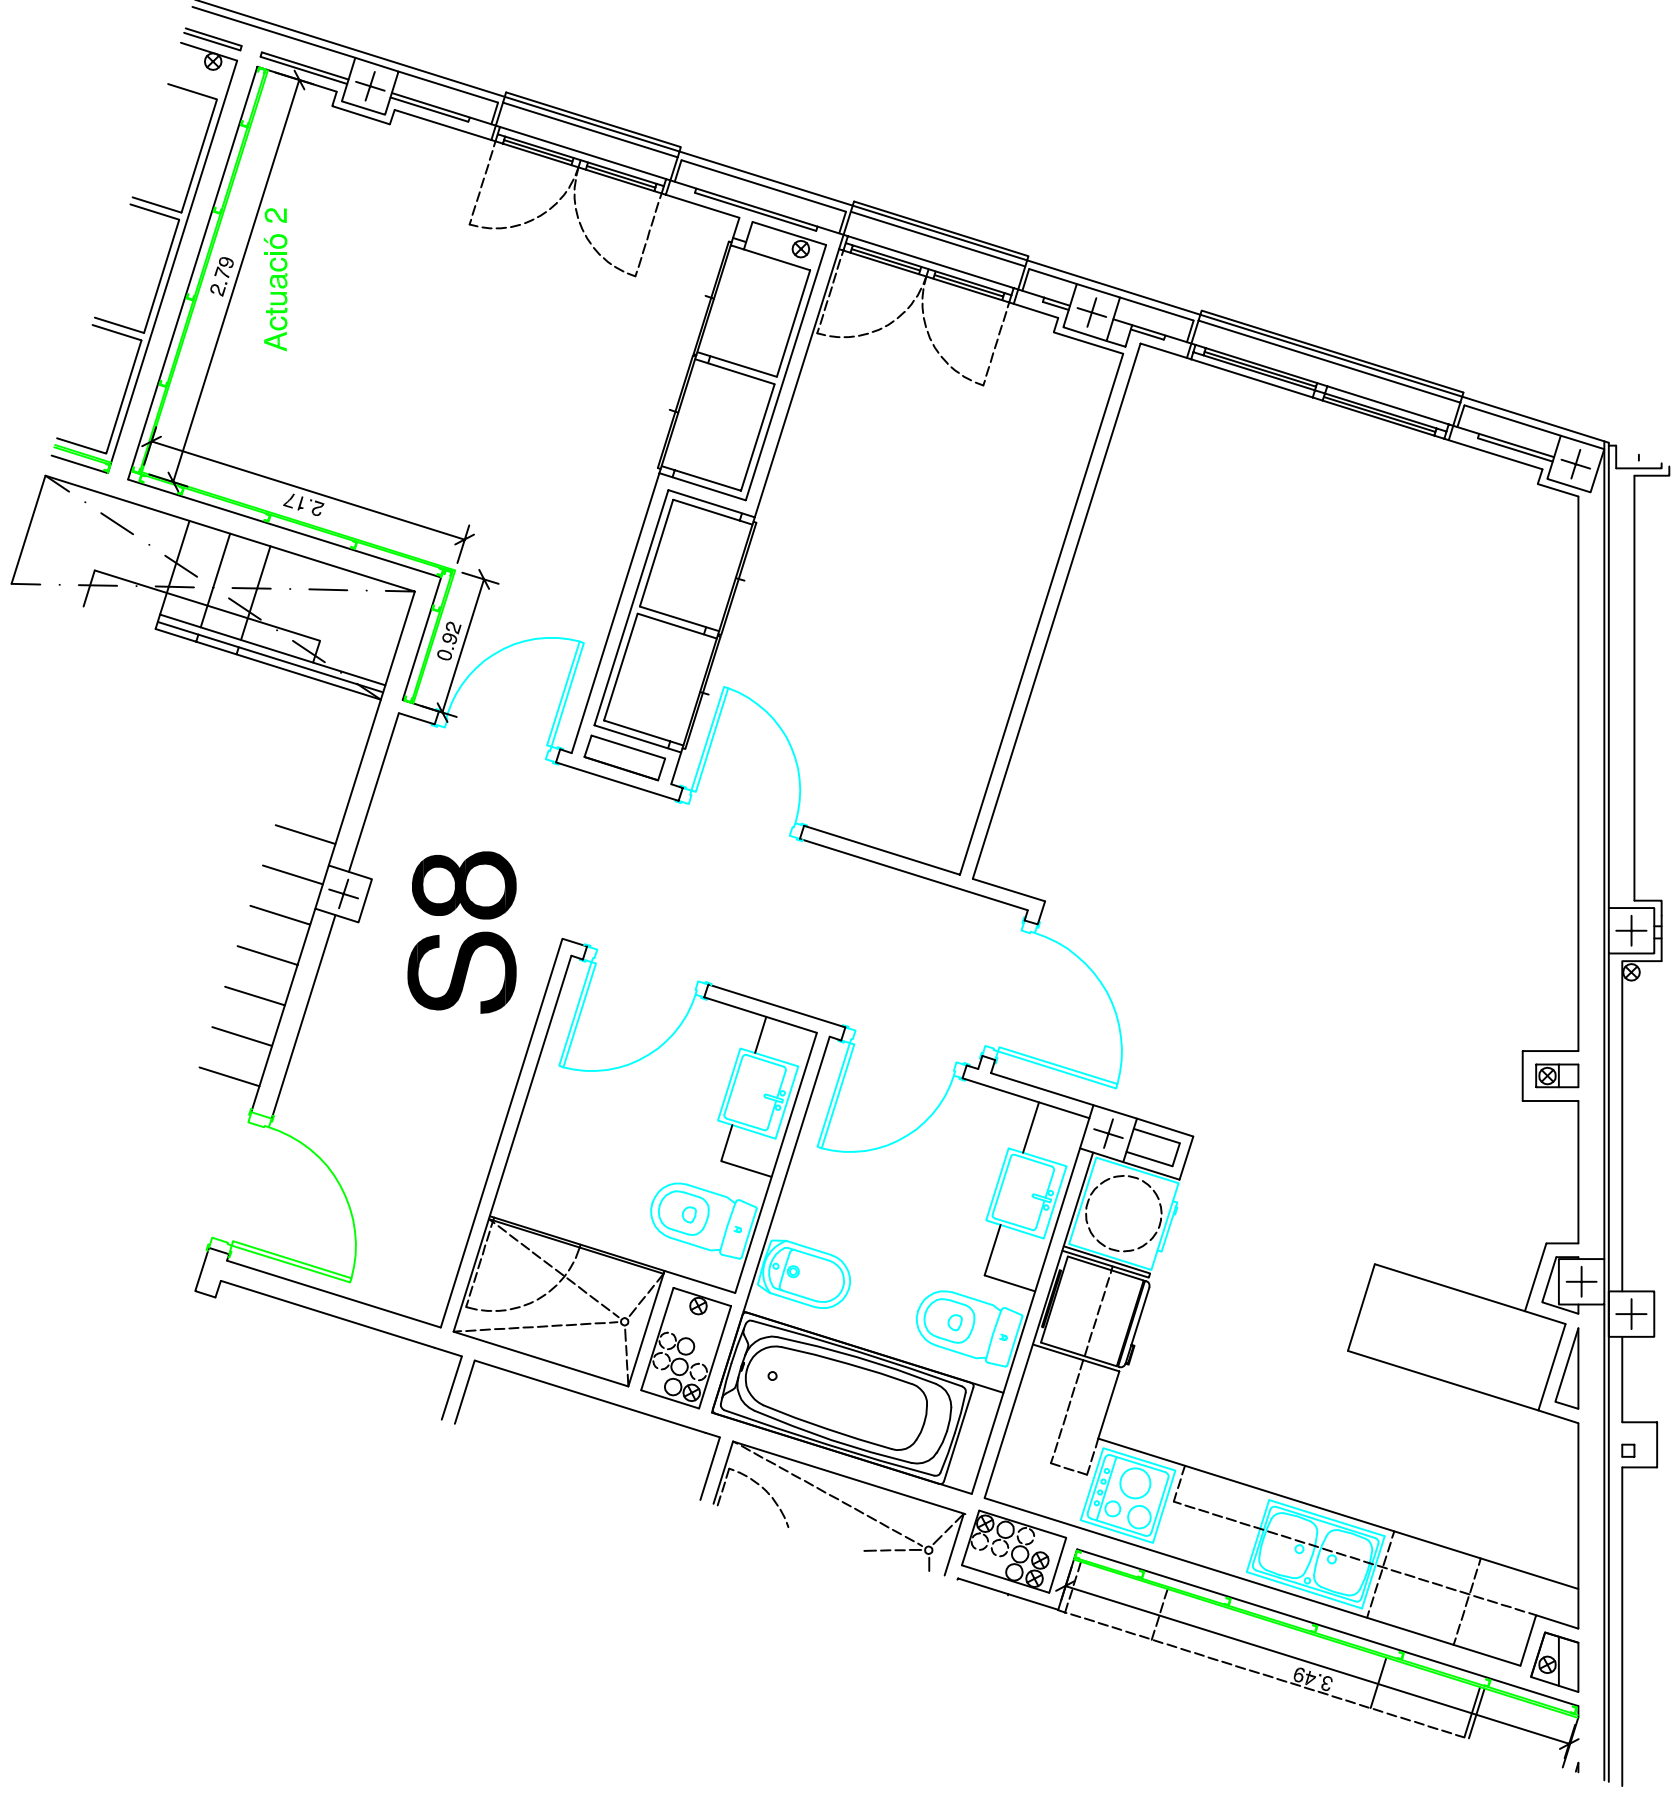

TREBALL FINAL DE GRAU
Arquitectura Tècnica



Títol del TFG:
ESTUDI DE PROPOSTES DE MILLORA DE L'AILLAMENT ACÚSTIC EN UN EDIFICI PLURIFAMILIAR

Nom:
FELIP AMENÓS MORET

Títol del plànol:


OPCIÓ 1 PLANTA SEGONA HABITATGE S8

Escala:
1/50

Nº de plànol
38

data:

04/09/2015

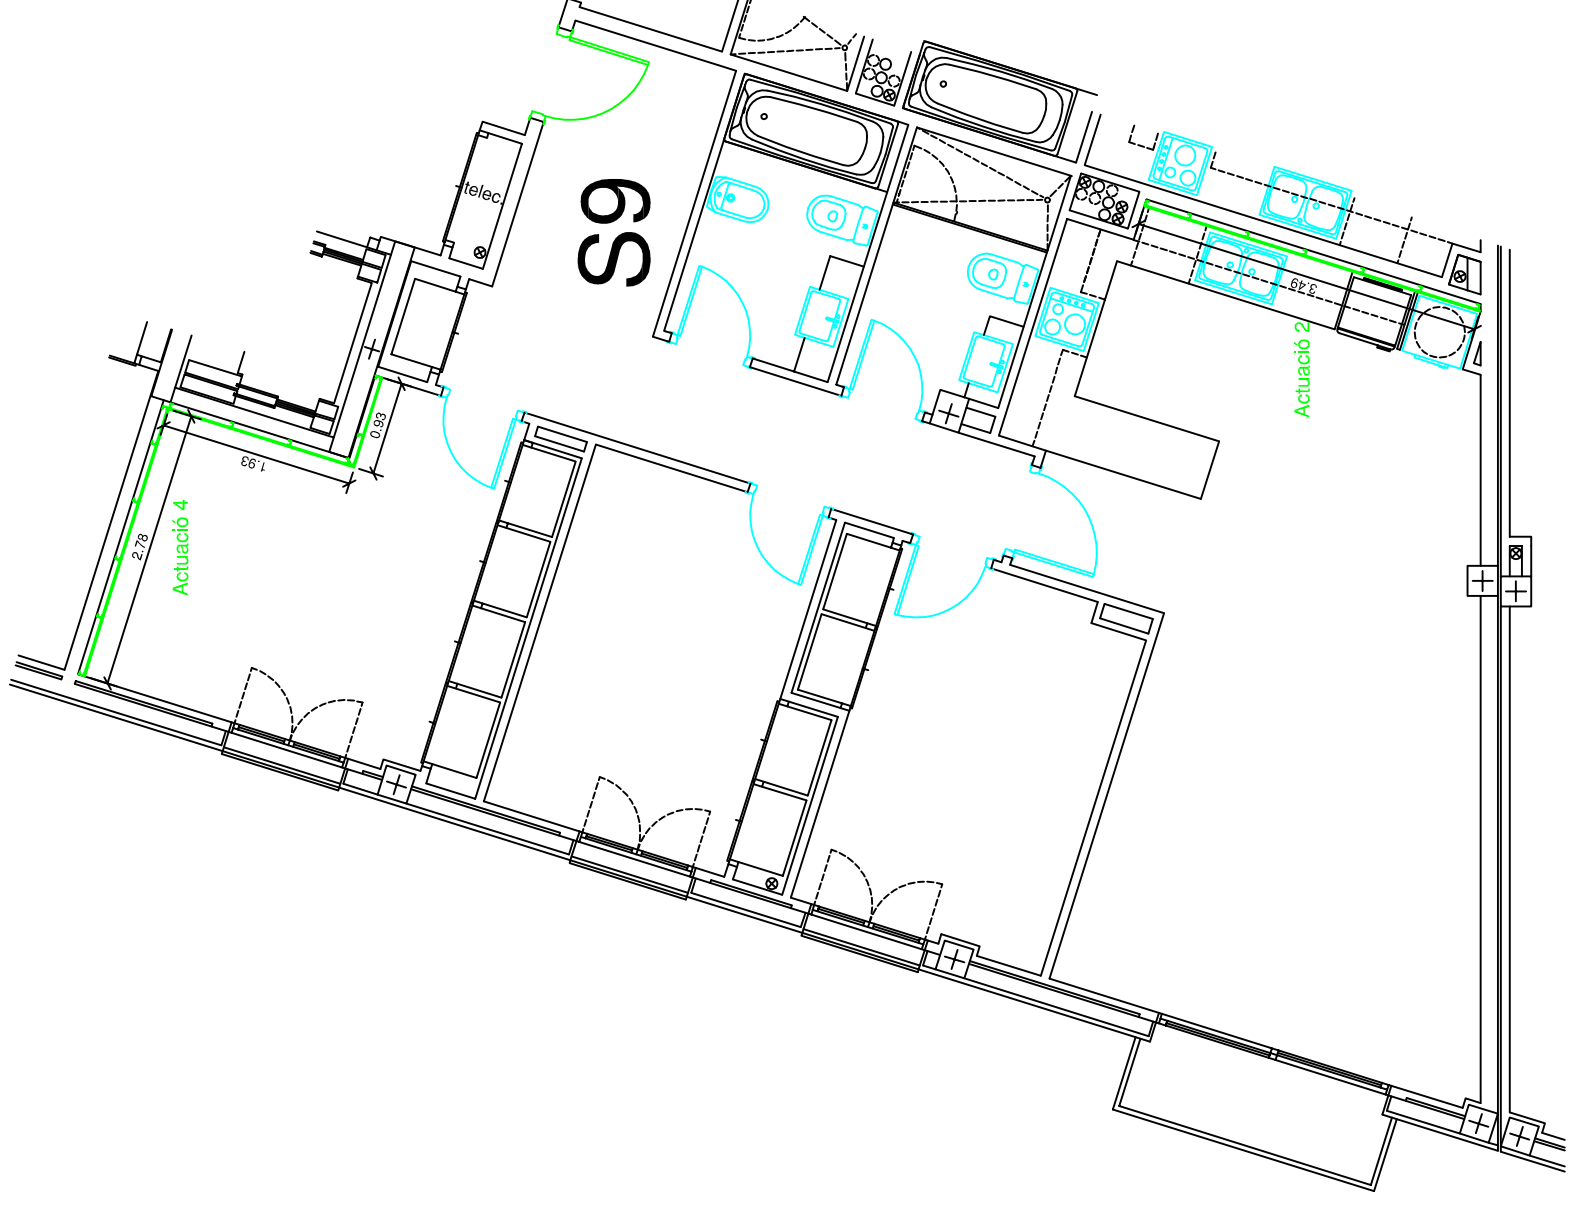

TREBALL FINAL DE GRAU
Arquitectura Tècnica



Títol del TFG:

ESTUDI DE PROPOSTES DE MILLORA DE L'AÏLLAMENT ACÚSTIC EN UN EDIFICI PLURIFAMILIAR

Nom:

FELIP AMENÓS MORET

Títol del plànol:

OPCIÓ 1 PLANTA SEGONA HABITATGE S9

Escala:


1/75

Nº de plànol

39

data:

04/09/2015

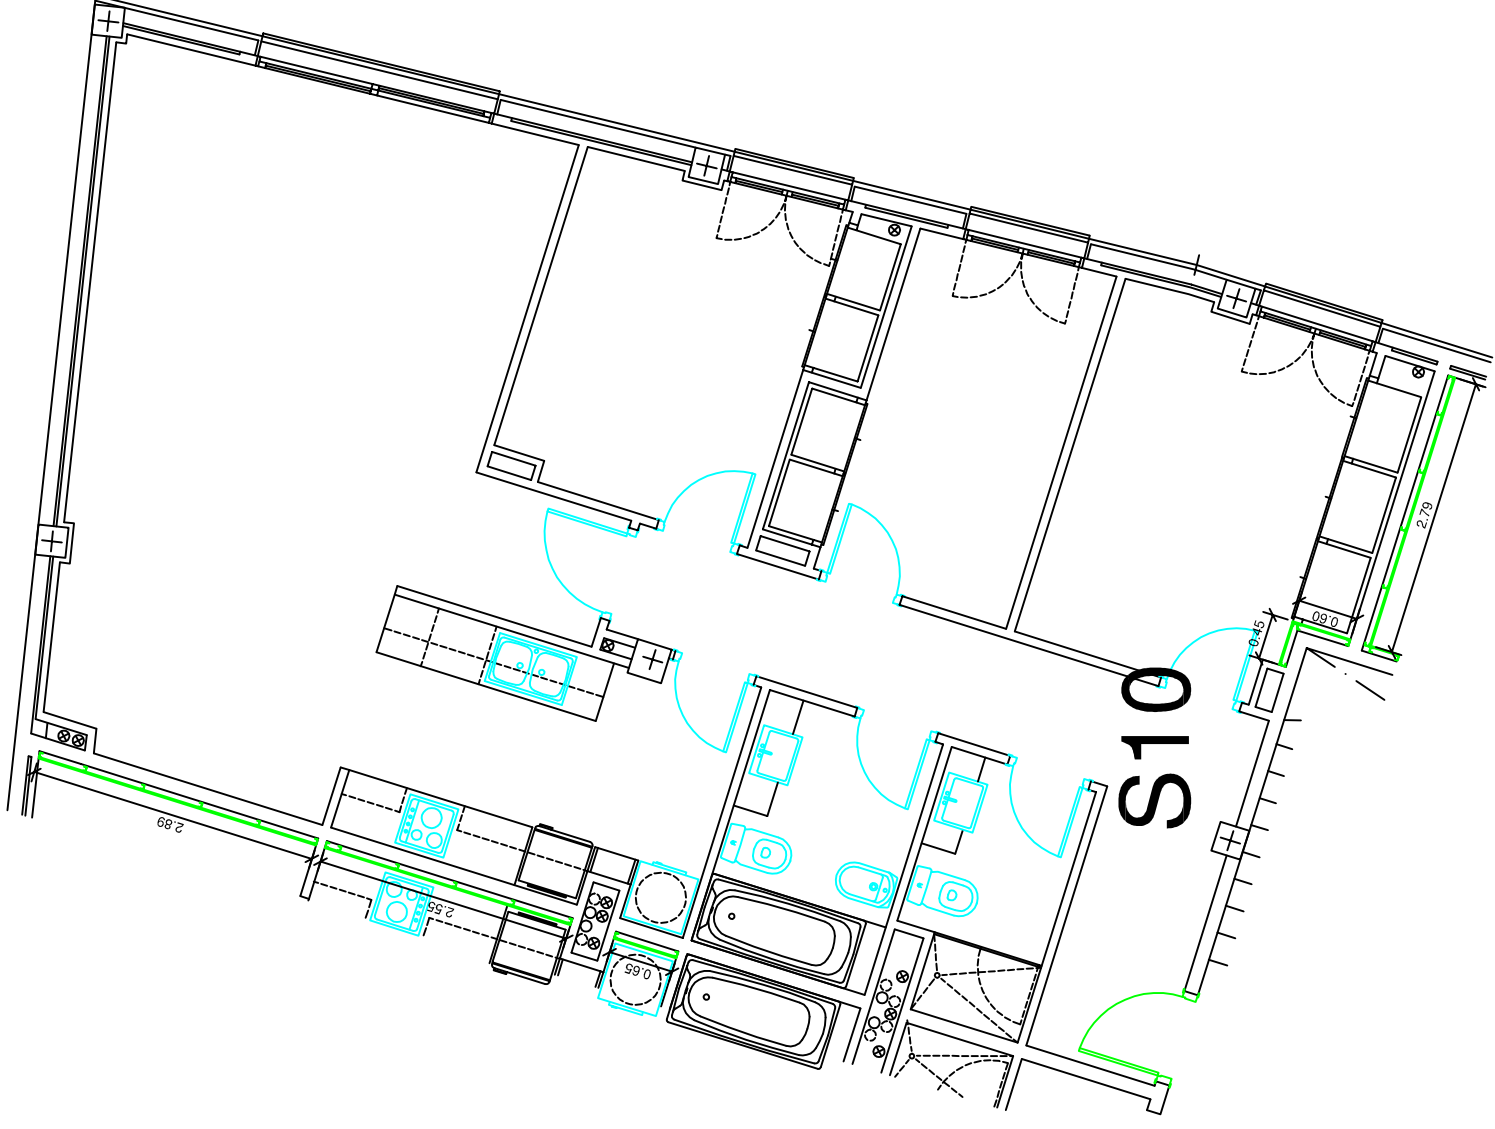

TREBALL FINAL DE GRAU
Arquitectura Tècnica



Títol del TFG:

ESTUDI DE PROPOSTES DE MILLORA DE L'AÏLLAMENT ACÚSTIC EN UN EDIFICI PLURIFAMILIAR

Nom:

FELIP AMENÓS MORET

Títol del plànol:

OPCIÓ 1 PLANTA SEGONA HABITATGE S10

Escala:

1/75

Nº de plànol

40

data:

04/09/2015



TREBALL FINAL DE GRAU
Arquitectura Tècnica



Títol del TFG:

ESTUDI DE PROPOSTES DE MILLORA DE L'AILLAMENT ACÚSTIC EN UN EDIFICI PLURIFAMILIAR

Nom:

FELIP AMENÓS MORET

Títol del plànol:

OPCIÓ 1 PLANTA SEGONA HABITATGE S11

Escala:

1/50

Nº de plànol

41

data:

04/09/2015



TREBALL FINAL DE GRAU
Arquitectura Tècnica



Títol del TFG:

ESTUDI DE PROPOSTES DE MILLORA DE L'AÏLLAMENT ACÚSTIC EN UN EDIFICI PLURIFAMILIAR

Nom:

FELIP AMENÓS MORET

Títol del plànol:

OPCIÓ 2 PLANTA BAIXA

Escala:

1/175

Nº de plànol

42

data:

04/09/2015



TREBALL FINAL DE GRAU
 Arquitectura Tècnica



Nom:

FELIP AMENÓS MORET

Títol del TFG:

ESTUDI DE PROPOSTES DE MILLORA DE L'AILLAMENT ACÚSTIC EN UN EDIFICI PLURIFAMILIAR

Títol del plànol:

OPCIÓ 2 PLANTA PRIMERA

Escala:

1/175

Nº de plànol

43

data:

04/09/2015



TREBALL FINAL DE GRAU
Arquitectura Tècnica



Títol del TFG:

ESTUDI DE PROPOSTES DE MILLORA DE L'AÏLLAMENT ACÚSTIC EN UN EDIFICI PLURIFAMILIAR

Nom:

FELIP AMENÓS MORET

Títol del plànol:

OPCIÓ 2 PLANTA SEGONA

Escala:


1/175

Nº de plànol

44

data:

04/09/2015

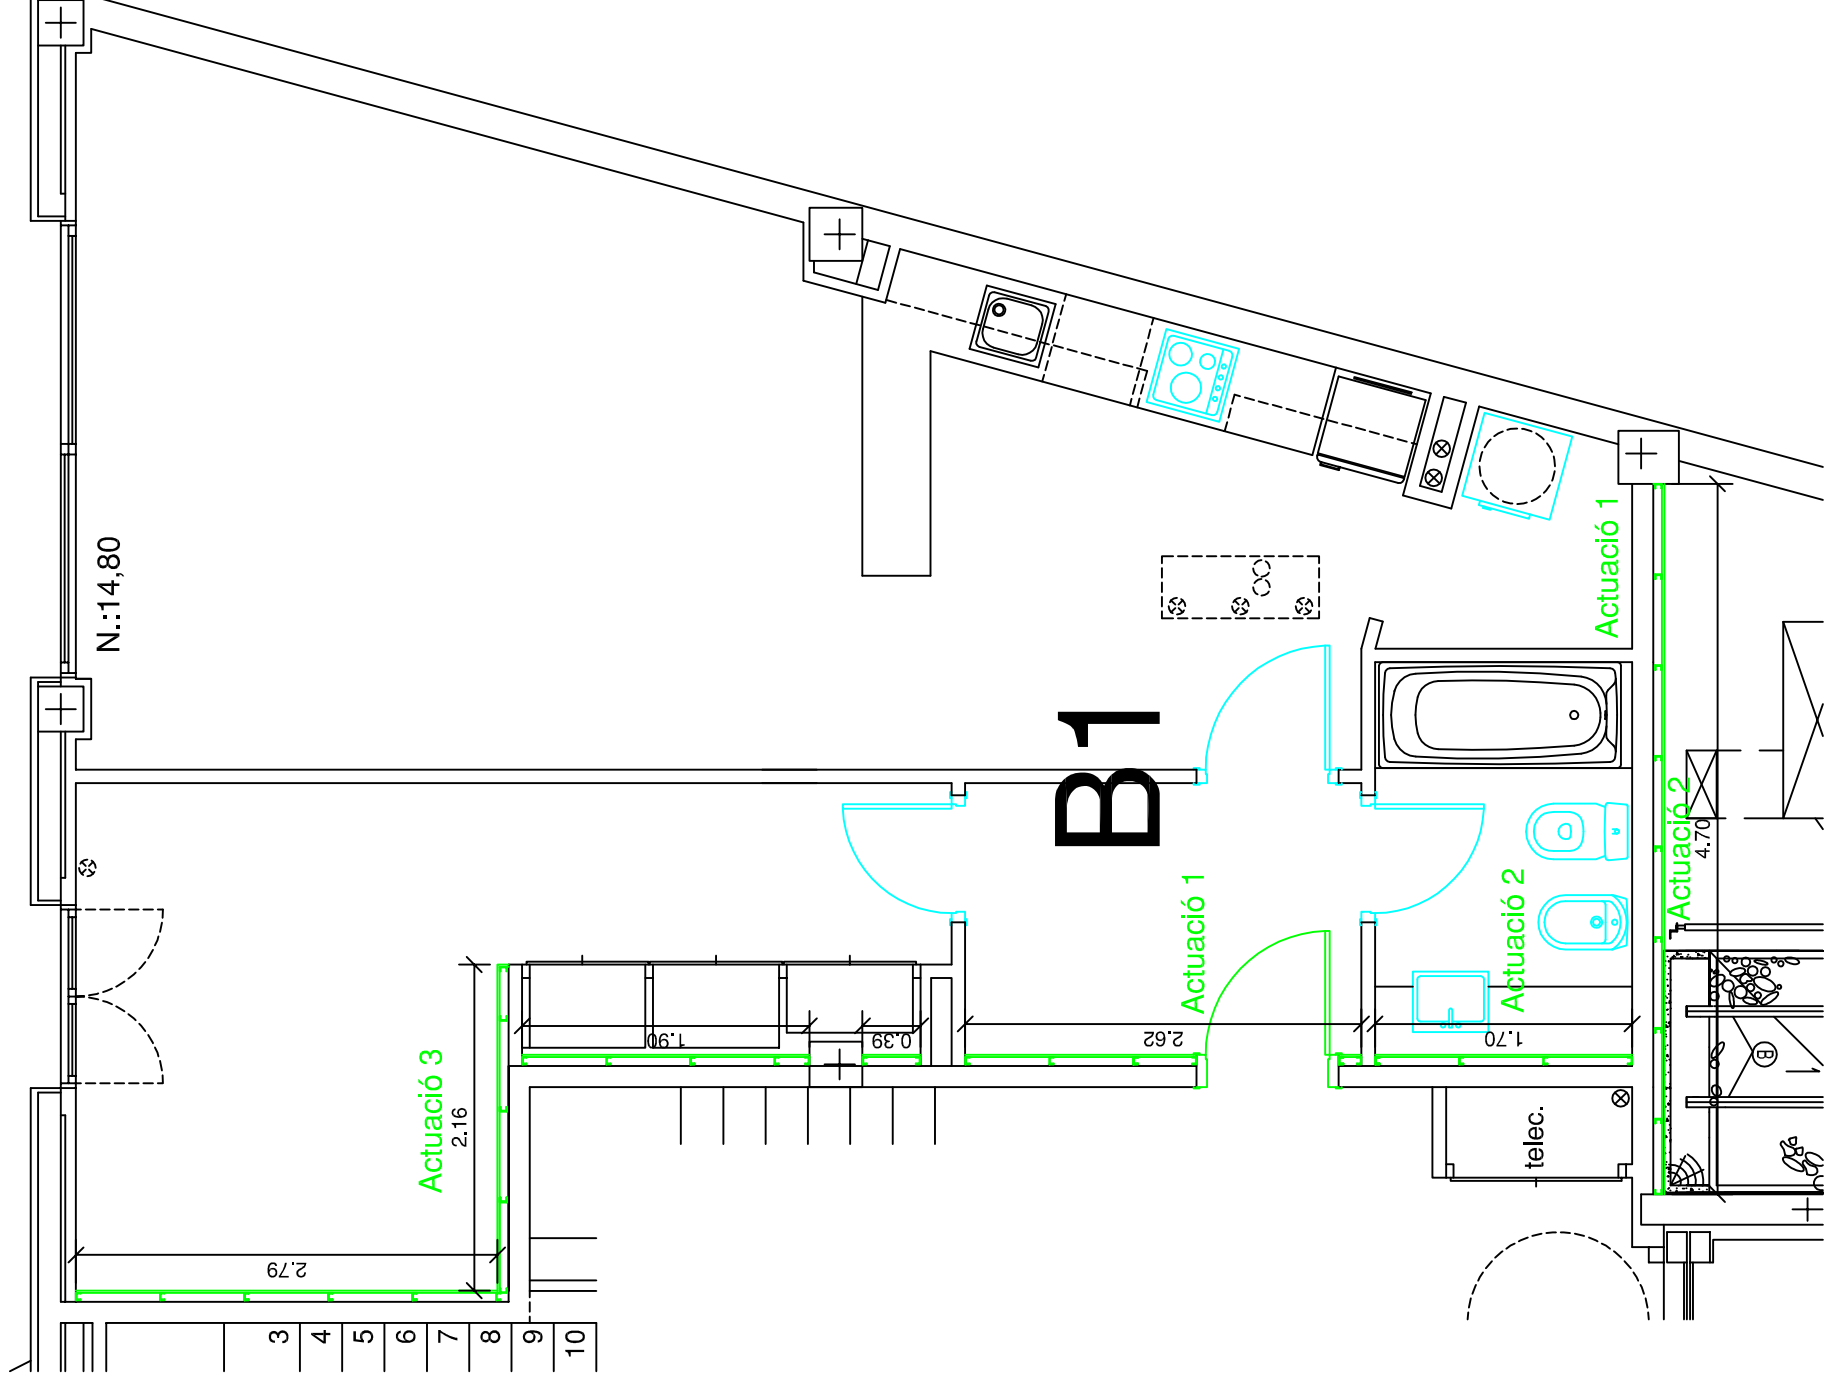

TREBALL FINAL DE GRAU
Arquitectura Tècnica



Universitat de Girona

Títol del TFG:

ESTUDI DE PROPOSTES DE MILLORA DE L'AILLAMENT ACÚSTIC EN UN EDIFICI PLURIFAMILIAR

Nom:

FELIP AMENÓS MORET

Títol del plànol:

OPCIÓ 2 PLANTA BAIXA HABITATGE B1

Escala:


1/50

Nº de plànol

45

data:

04/09/2015

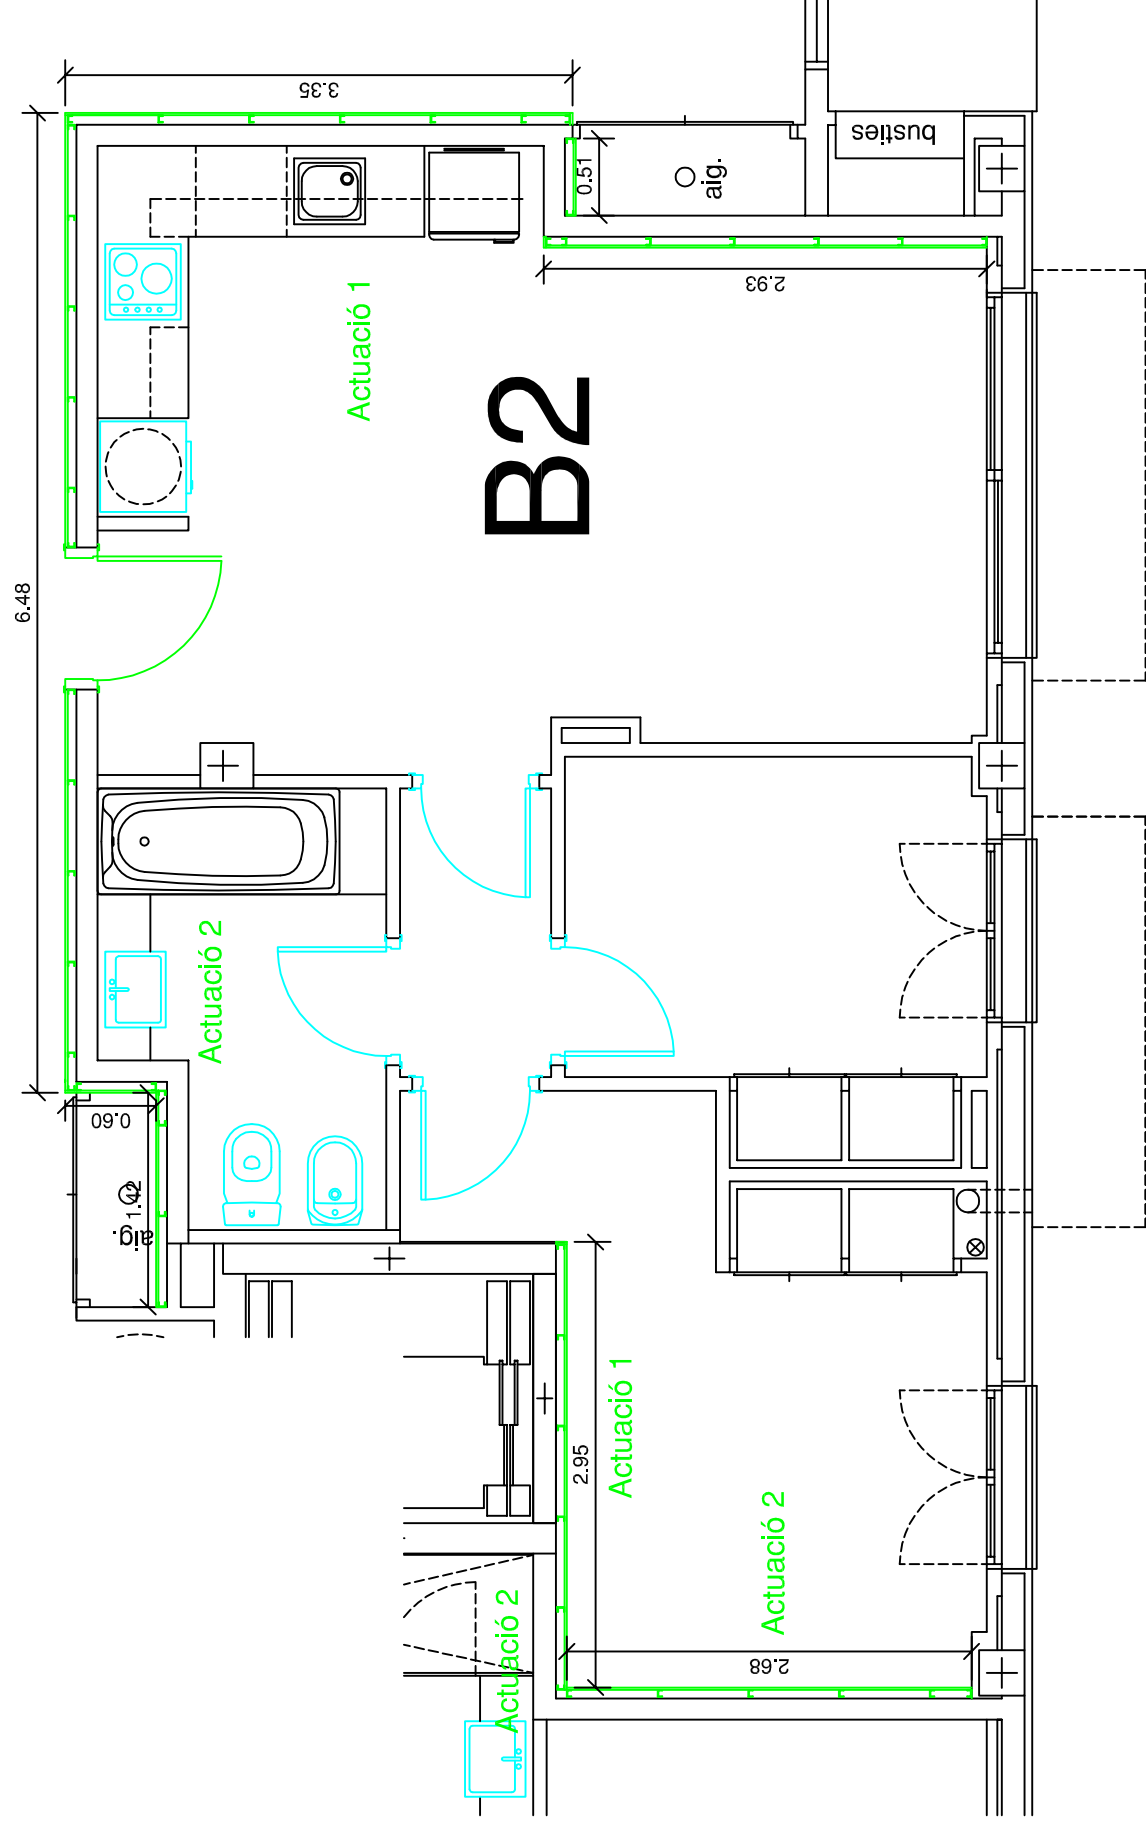

TREBALL FINAL DE GRAU
Arquitectura Tècnica



Títol del TFG:
ESTUDI DE PROPOSTES DE MILLORA DE L'AILLAMENT ACÚSTIC EN UN EDIFICI PLURIFAMILIAR

Nom:
FELIP AMENÓS MORET

Títol del plànol:


OPCIÓ 2 PLANTA BAIXA HABITATGE B2

Escala:
1/50

Nº de plànol
46

data:

04/09/2015

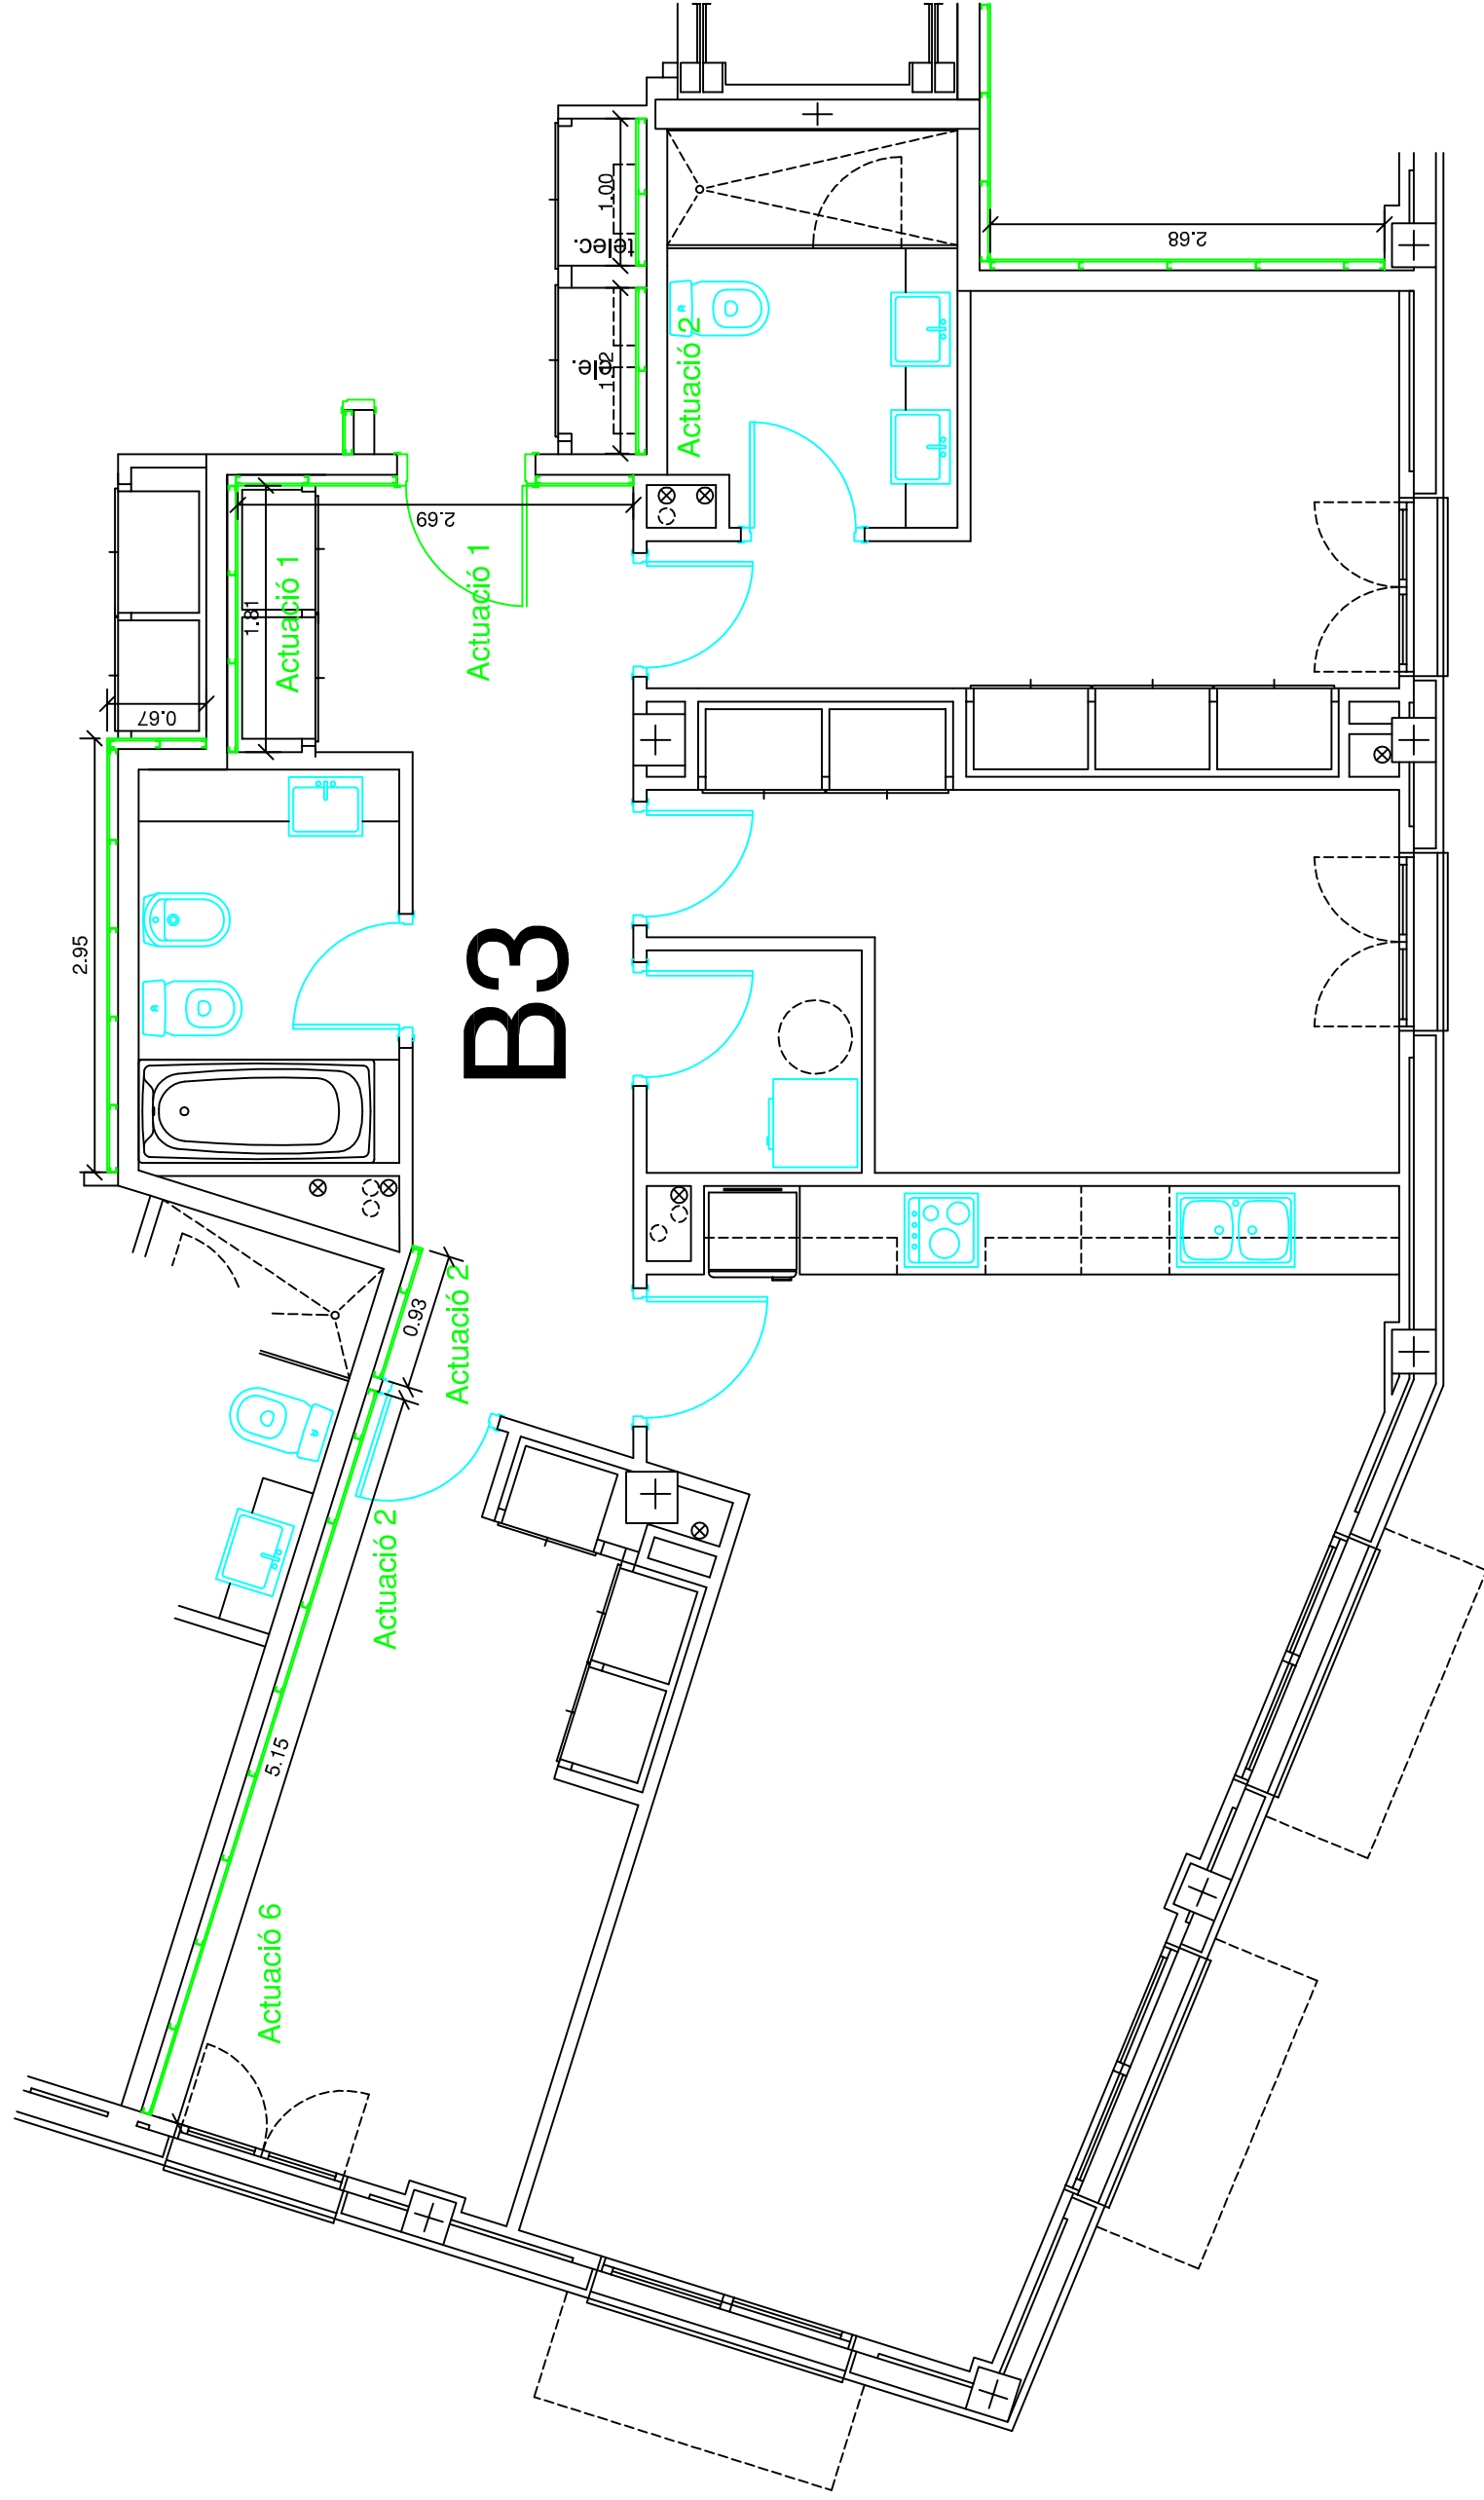

TREBALL FINAL DE GRAU
Arquitectura Tècnica



Títol del TFG:
ESTUDI DE PROPOSTES DE MILLORA DE L'AILLAMENT ACÚSTIC EN UN EDIFICI PLURIFAMILIAR

Nom:
FELIP AMENÓS MORET

Títol del plànol:


OPCIÓ 2 PLANTA BAIXA HABITATGE B3

Escala:
1/50

Nº de plànol
47

data:

04/09/2015

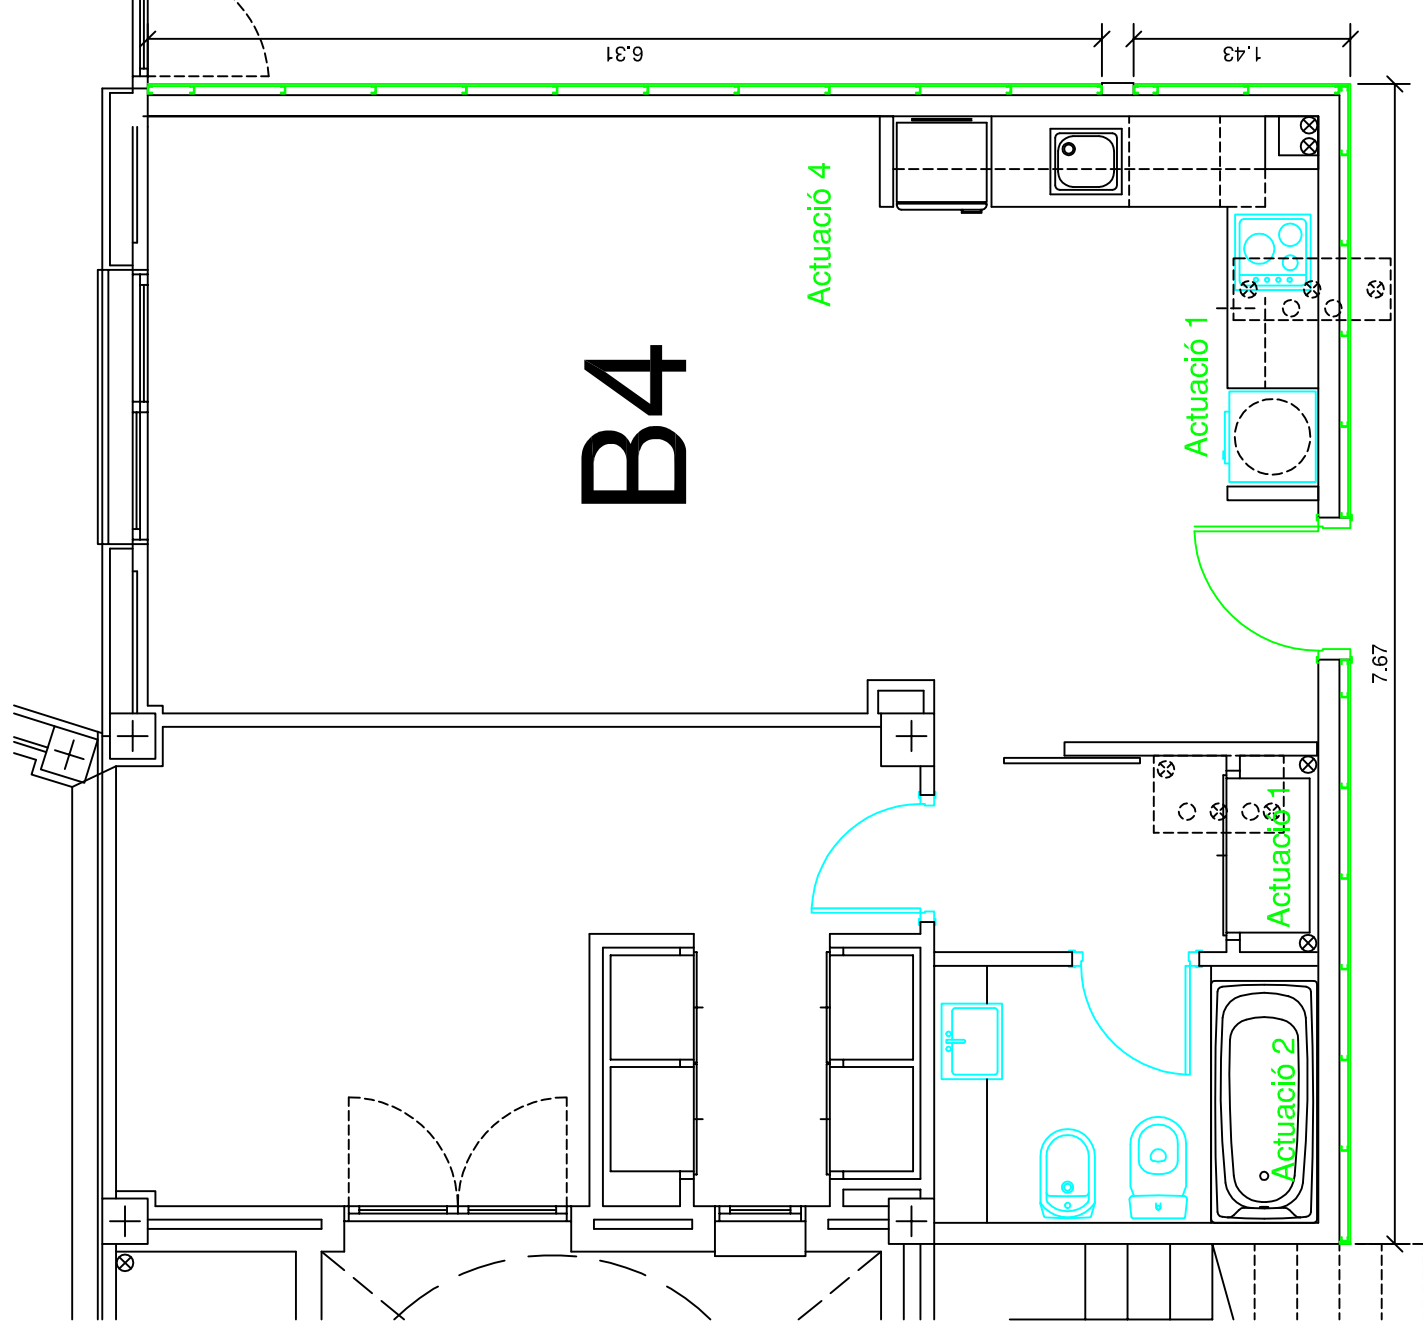

TREBALL FINAL DE GRAU
Arquitectura Tècnica



Títol del TFG:

ESTUDI DE PROPOSTES DE MILLORA DE L'AILLAMENT ACÚSTIC EN UN EDIFICI PLURIFAMILIAR

Nom:

FELIP AMENÓS MORET

Títol del plànol:

OPCIÓ 2 PLANTA BAIXA HABITATGE B4

Escala:


1/50

Nº de plànol

48

data:

04/09/2015

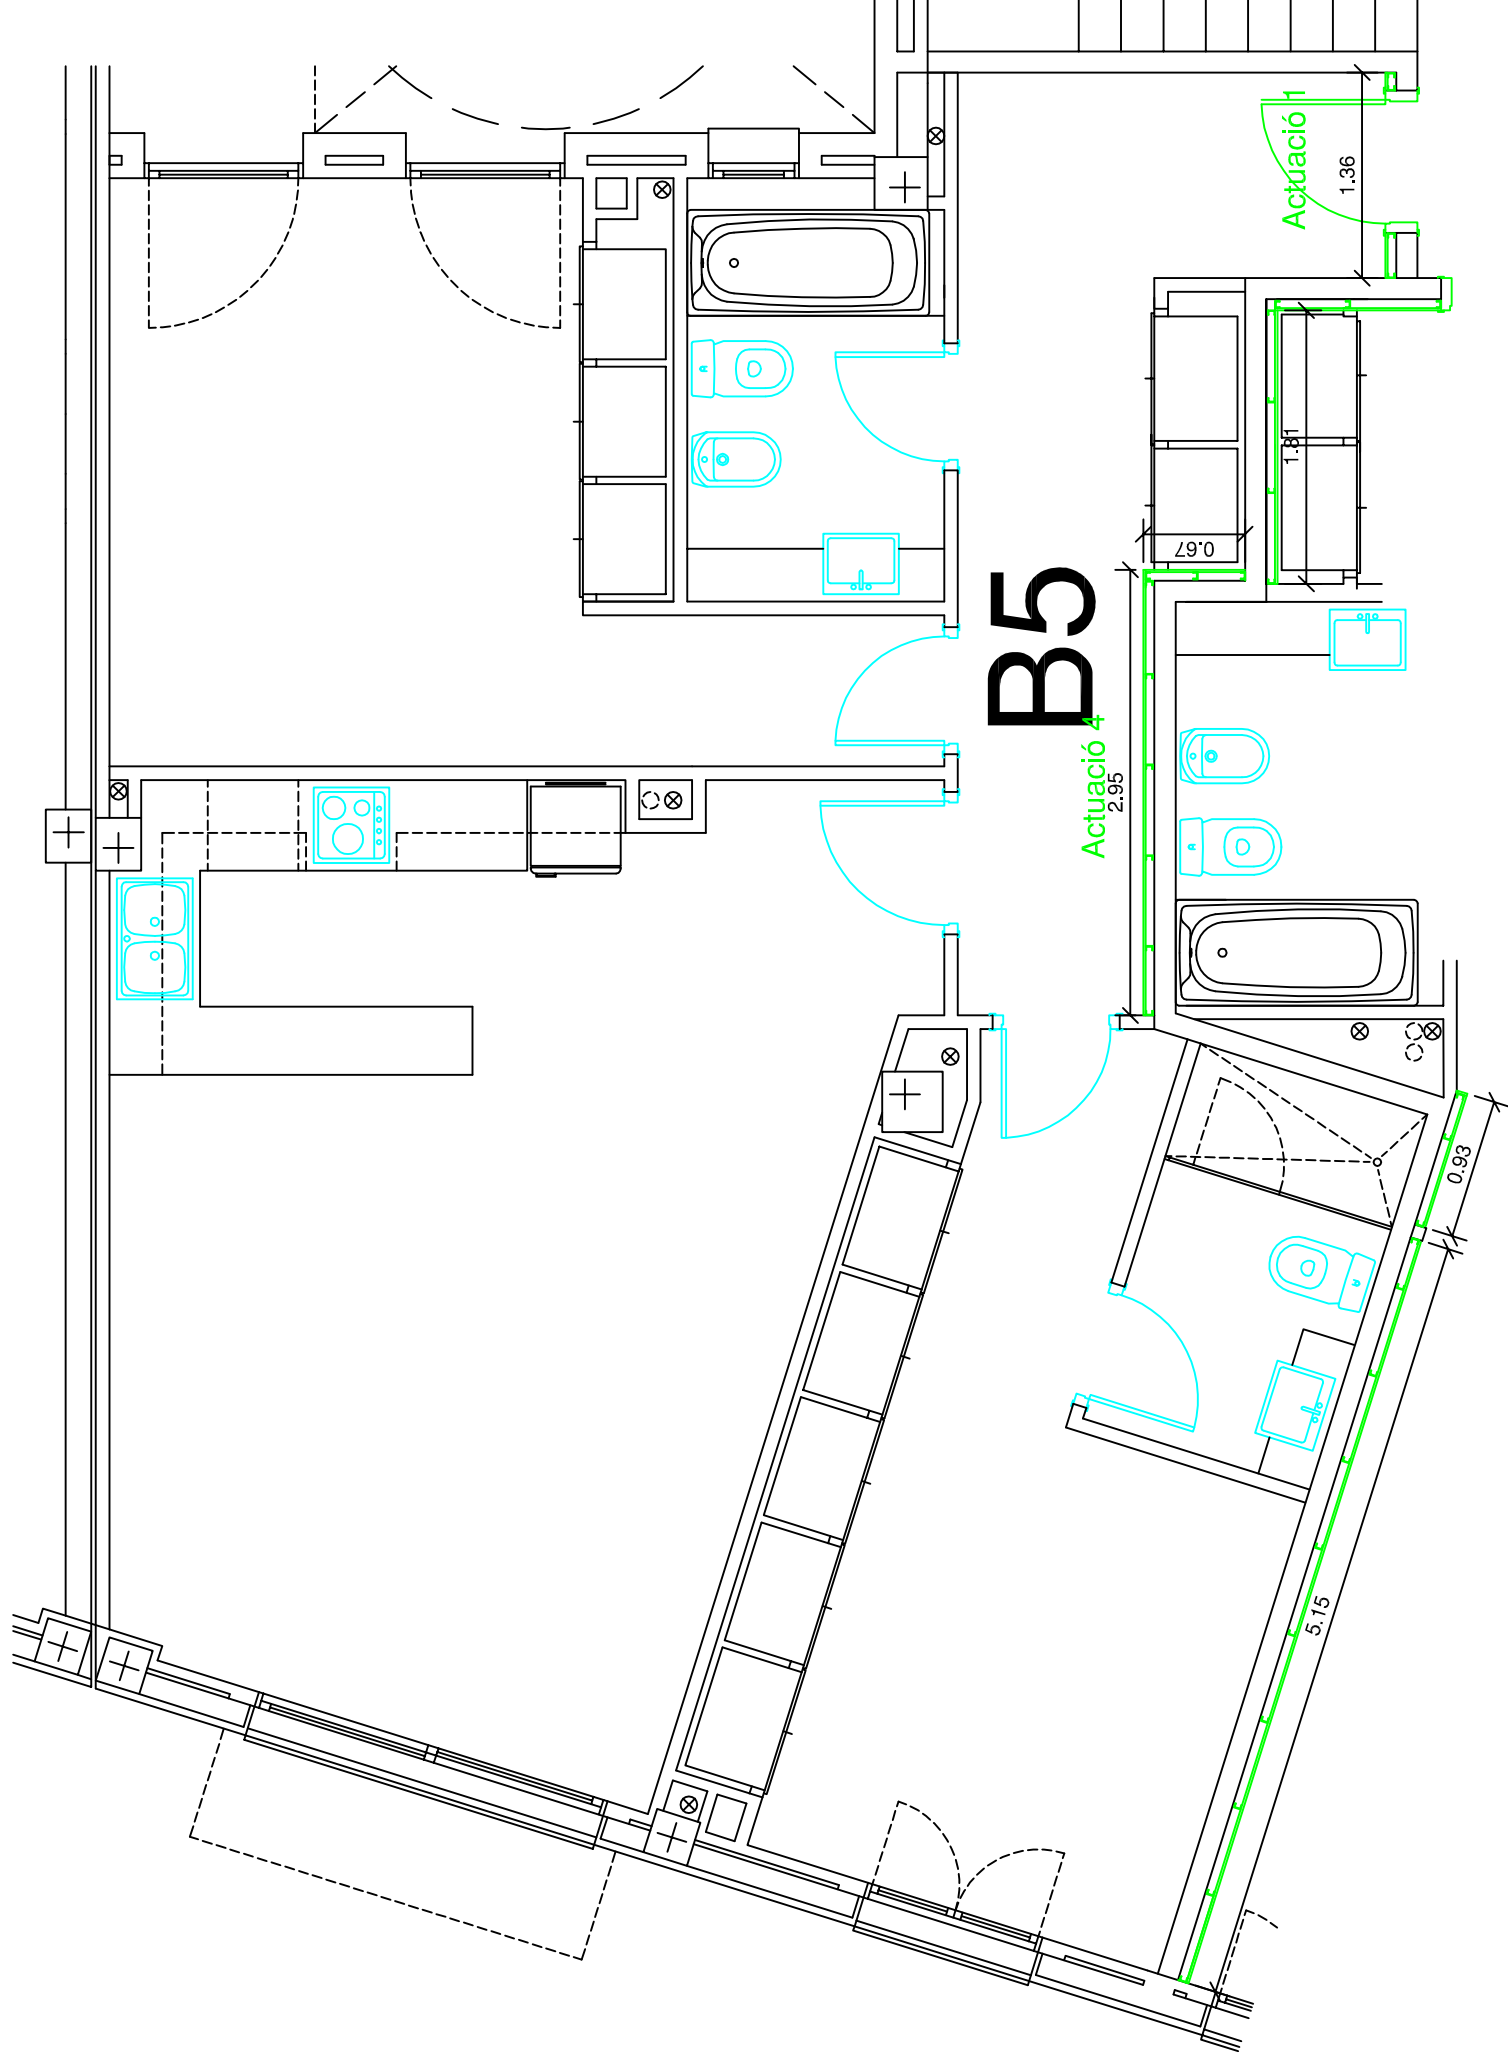

TREBALL FINAL DE GRAU
Arquitectura Tècnica



Títol del TFG:

ESTUDI DE PROPOSTES DE MILLORA DE L'AILLAMENT ACÚSTIC EN UN EDIFICI PLURIFAMILIAR

Nom:

FELIP AMENÓS MORET

Títol del plànol:

OPCIÓ 2 PLANTA BAIXA HABITATGE B5

Escala:


1/50

Nº de plànol

49

data:

04/09/2015

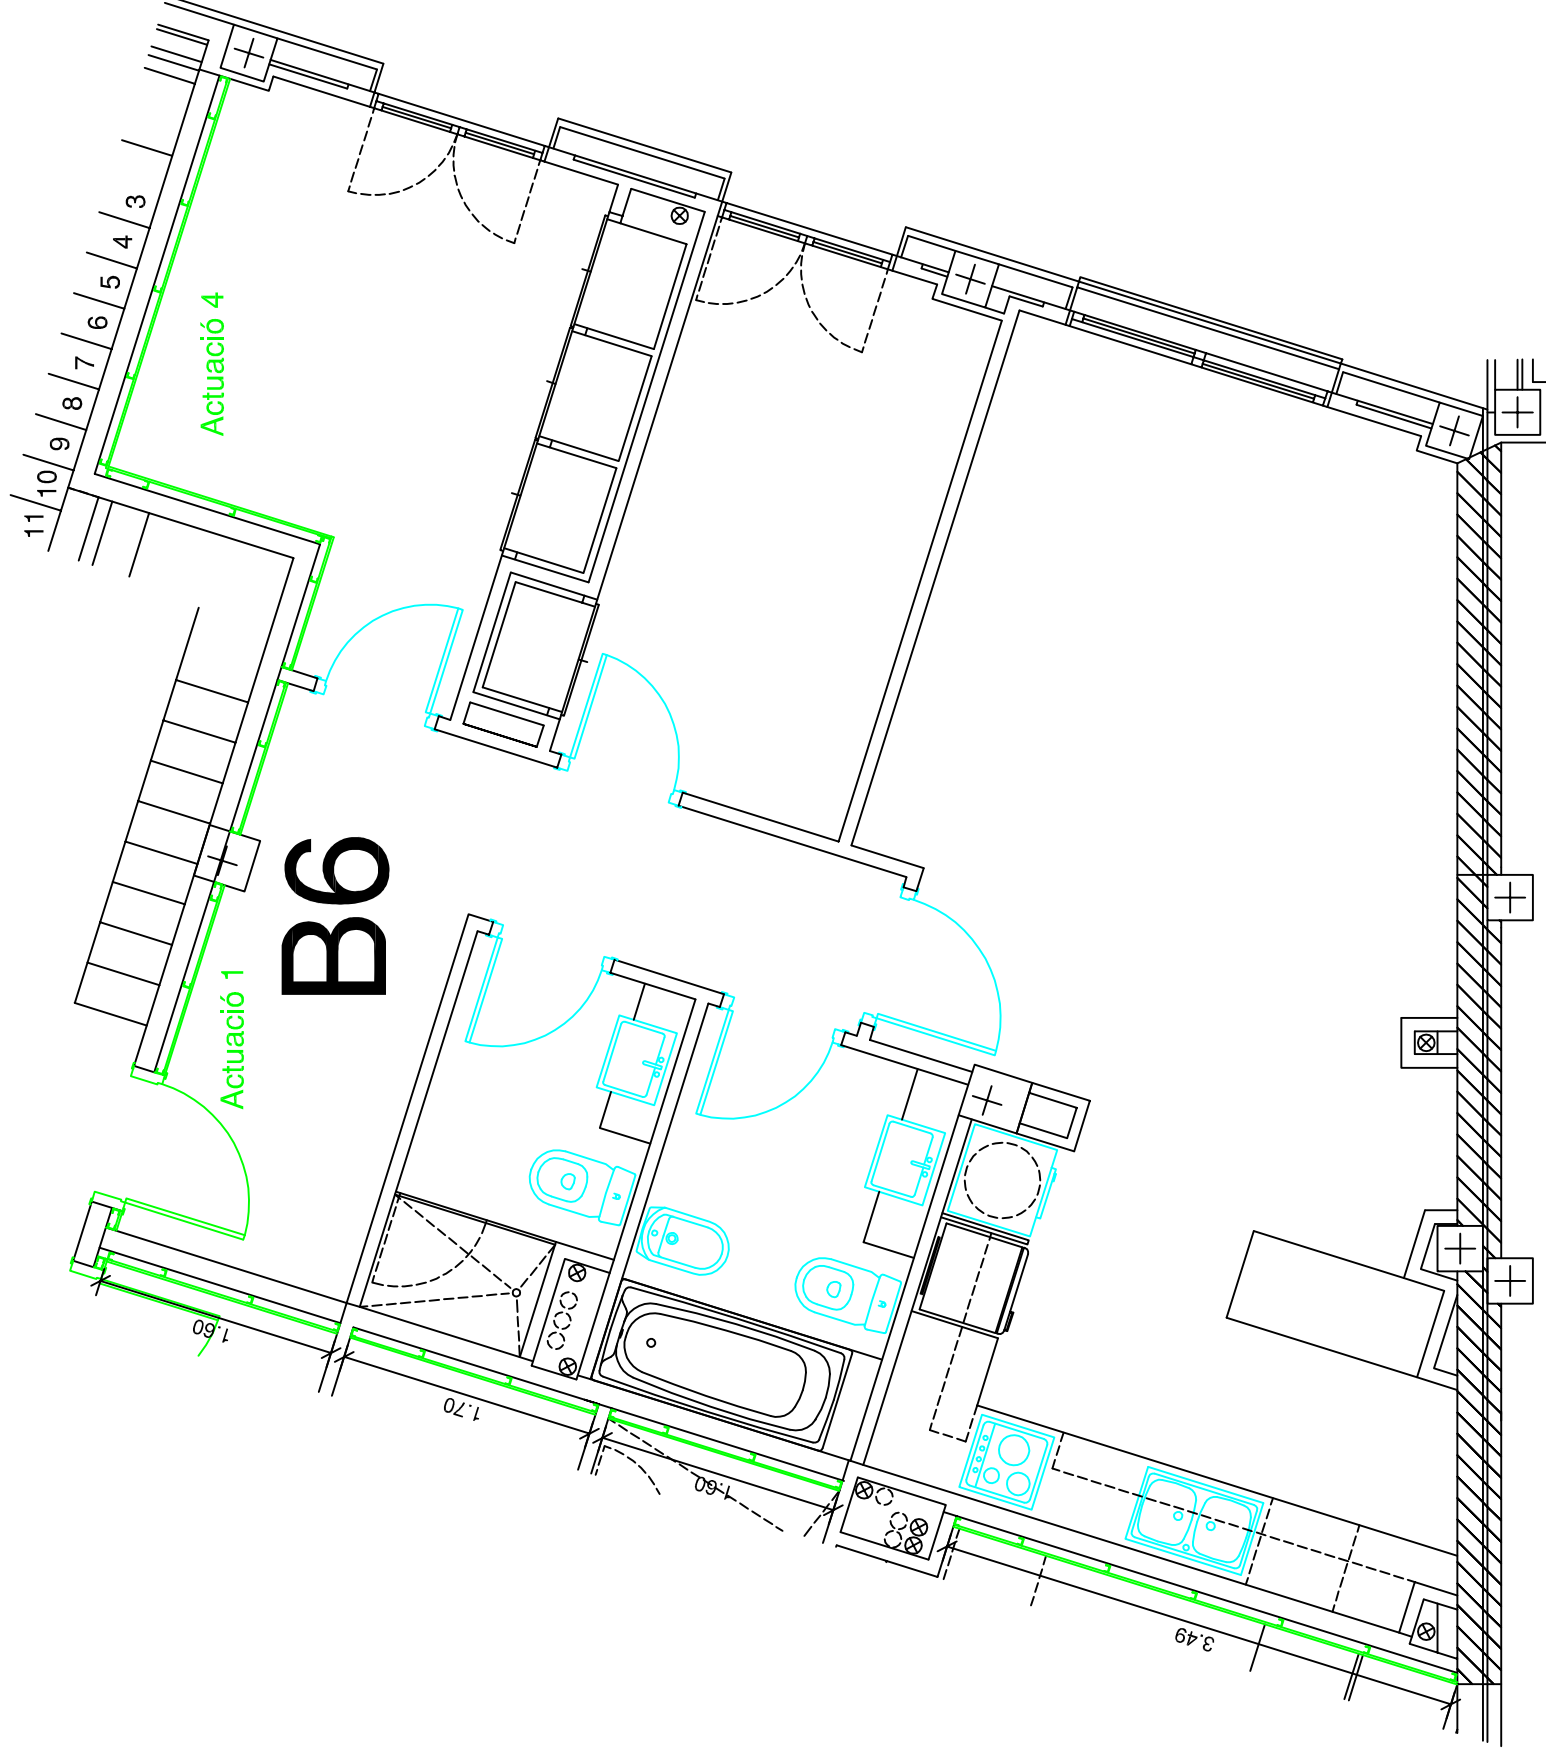

TREBALL FINAL DE GRAU
Arquitectura Tècnica



Títol del TFG:

ESTUDI DE PROPOSTES DE MILLORA DE L'AILLAMENT ACÚSTIC EN UN EDIFICI PLURIFAMILIAR

Nom:

FELIP AMENÓS MORET

Títol del plànol:

OPCIÓ 2 PLANTA BAIXA HABITATGE B6

Escala:


1/50

Nº de plànol

50

data:

04/09/2015

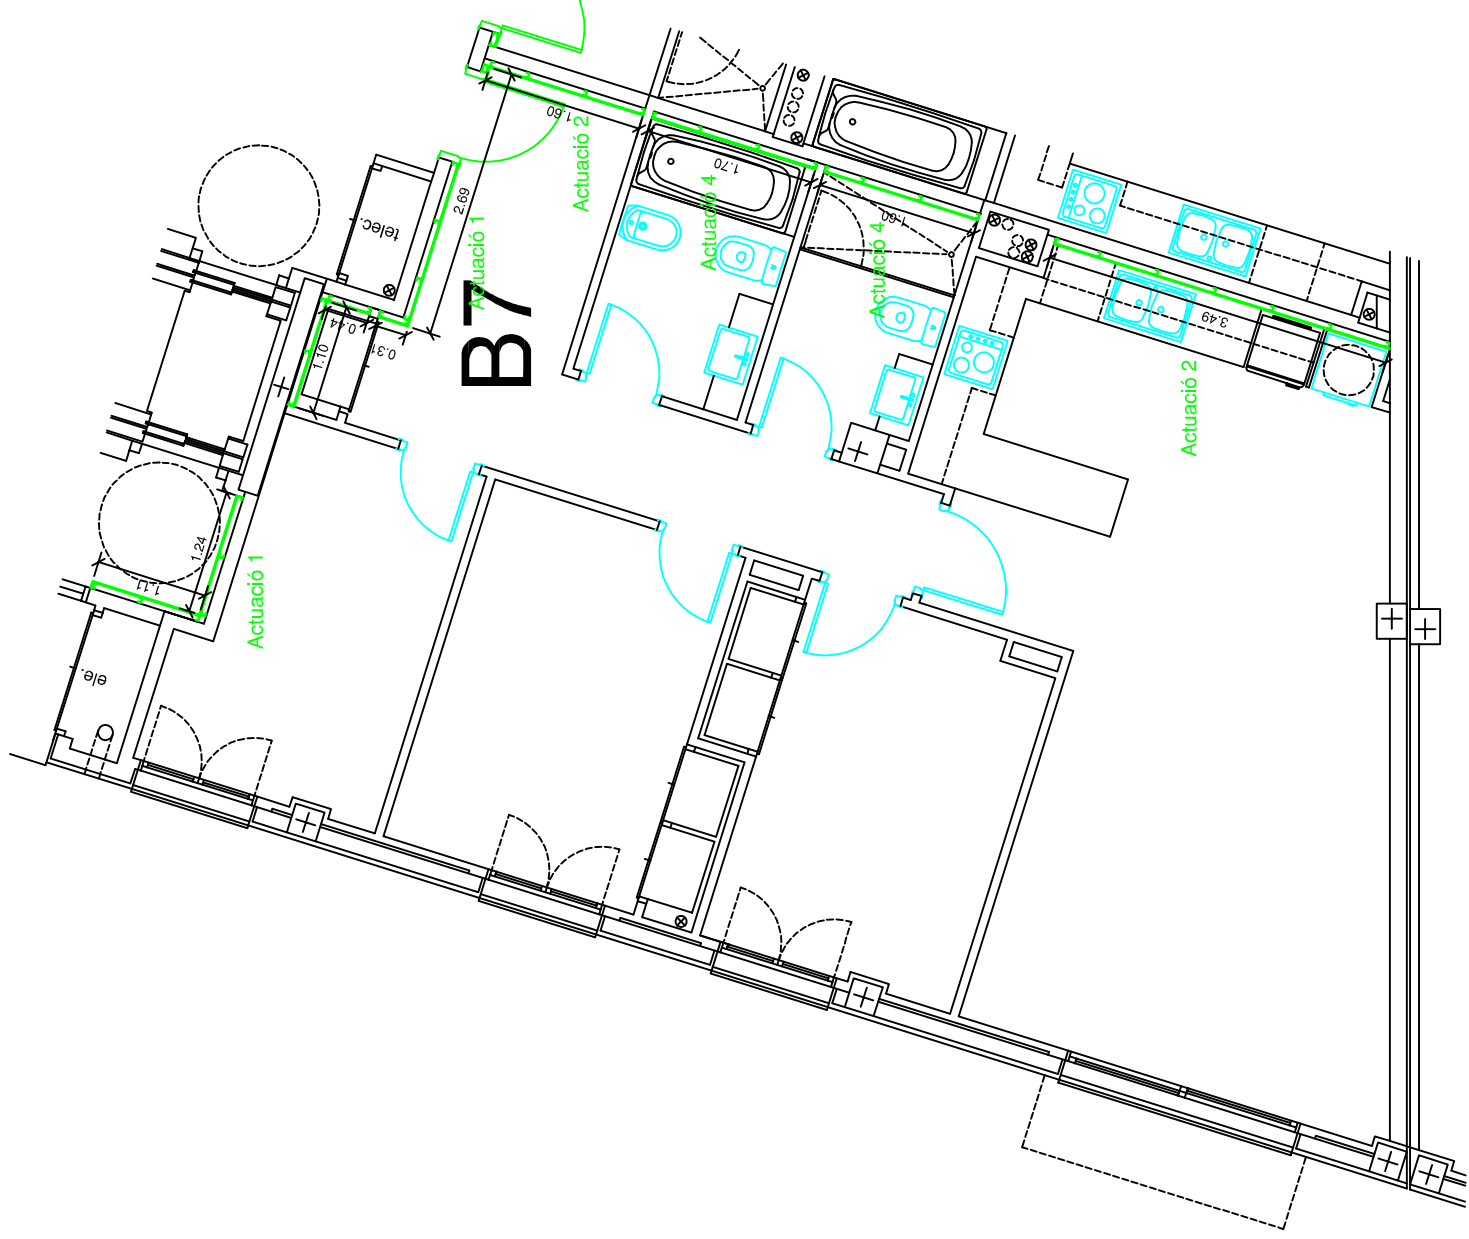

TREBALL FINAL DE GRAU
Arquitectura Tècnica



Universitat de Girona

Títol del TFG:

ESTUDI DE PROPOSTES DE MILLORA DE L'AÏLLAMENT ACÚSTIC EN UN EDIFICI PLURIFAMILIAR

Nom:

FELIP AMENÓS MORET

Títol del plànol:

OPCIÓ 2 PLANTA BAIXA HABITATGE B7

Escala:

1/75

Nº de plànol

51

data:

04/09/2015



TREBALL FINAL DE GRAU
Arquitectura Tècnica



Títol del TFG:

ESTUDI DE PROPOSTES DE MILLORA DE L'AILLAMENT ACÚSTIC EN UN EDIFICI PLURIFAMILIAR

Nom:

FELIP AMENÓS MORET

Títol del plànol:

OPCIÓ 2 PLANTA BAIXA HABITATGE B8

Escala:


1/50

Nº de plànol

52

data:

04/09/2015

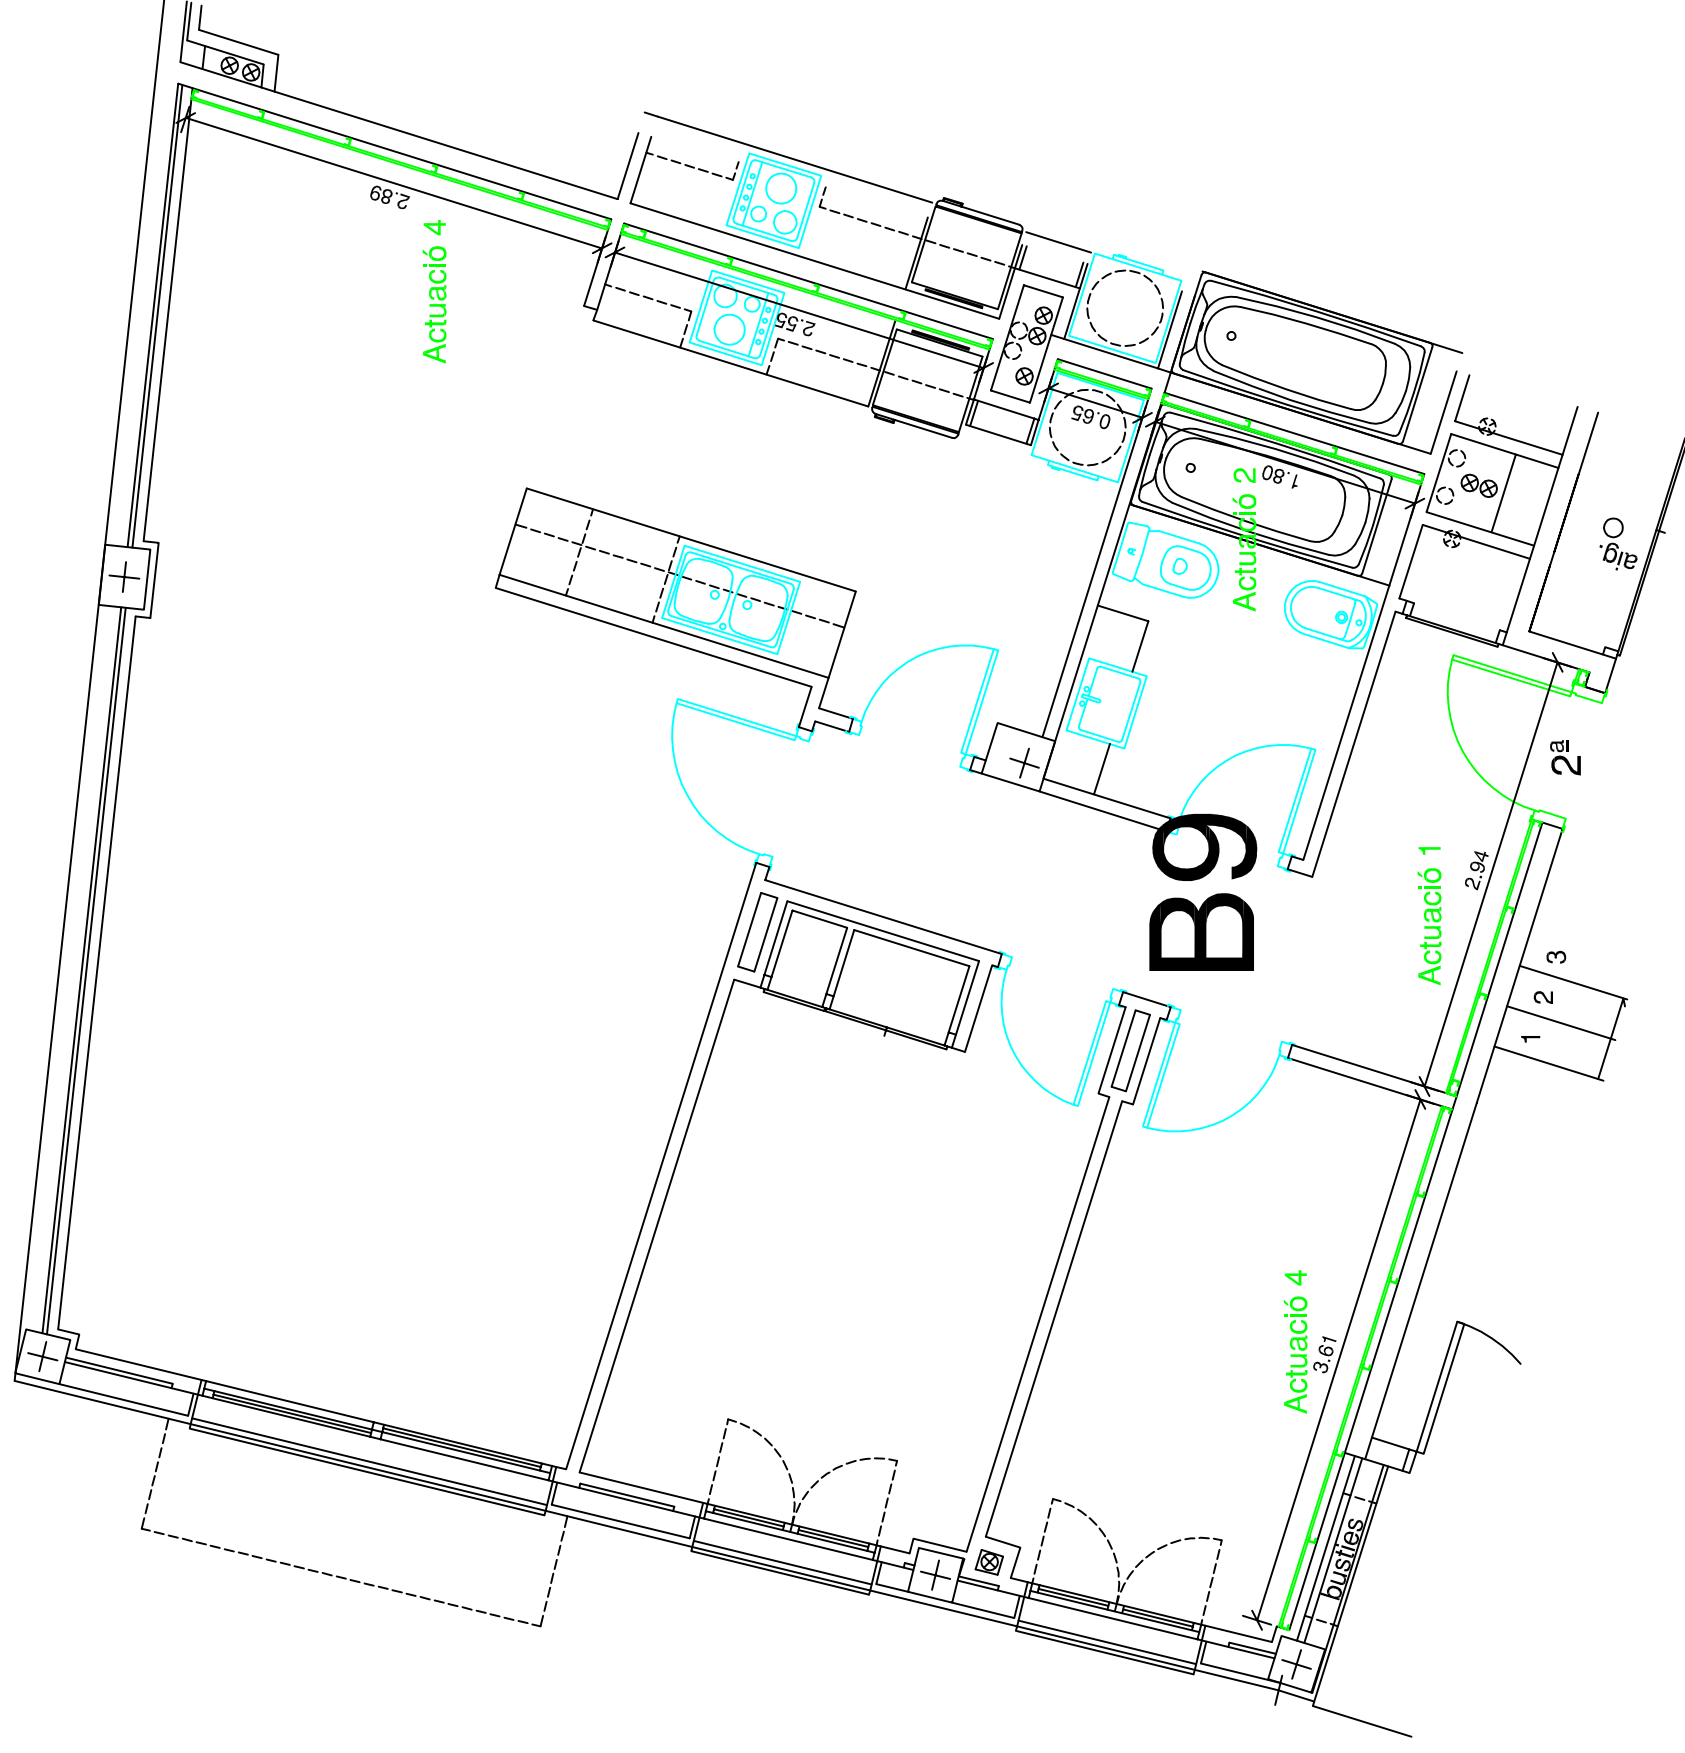

TREBALL FINAL DE GRAU
Arquitectura Tècnica



Títol del TFG:

ESTUDI DE PROPOSTES DE MILLORA DE L'AILLAMENT ACÚSTIC EN UN EDIFICI PLURIFAMILIAR

Nom:

FELIP AMENÓS MORET

Títol del plànol:

OPCIÓ 2 PLANTA BAIXA HABITATGE B9

Escala:


1/50

Nº de plànol

53

data:

04/09/2015

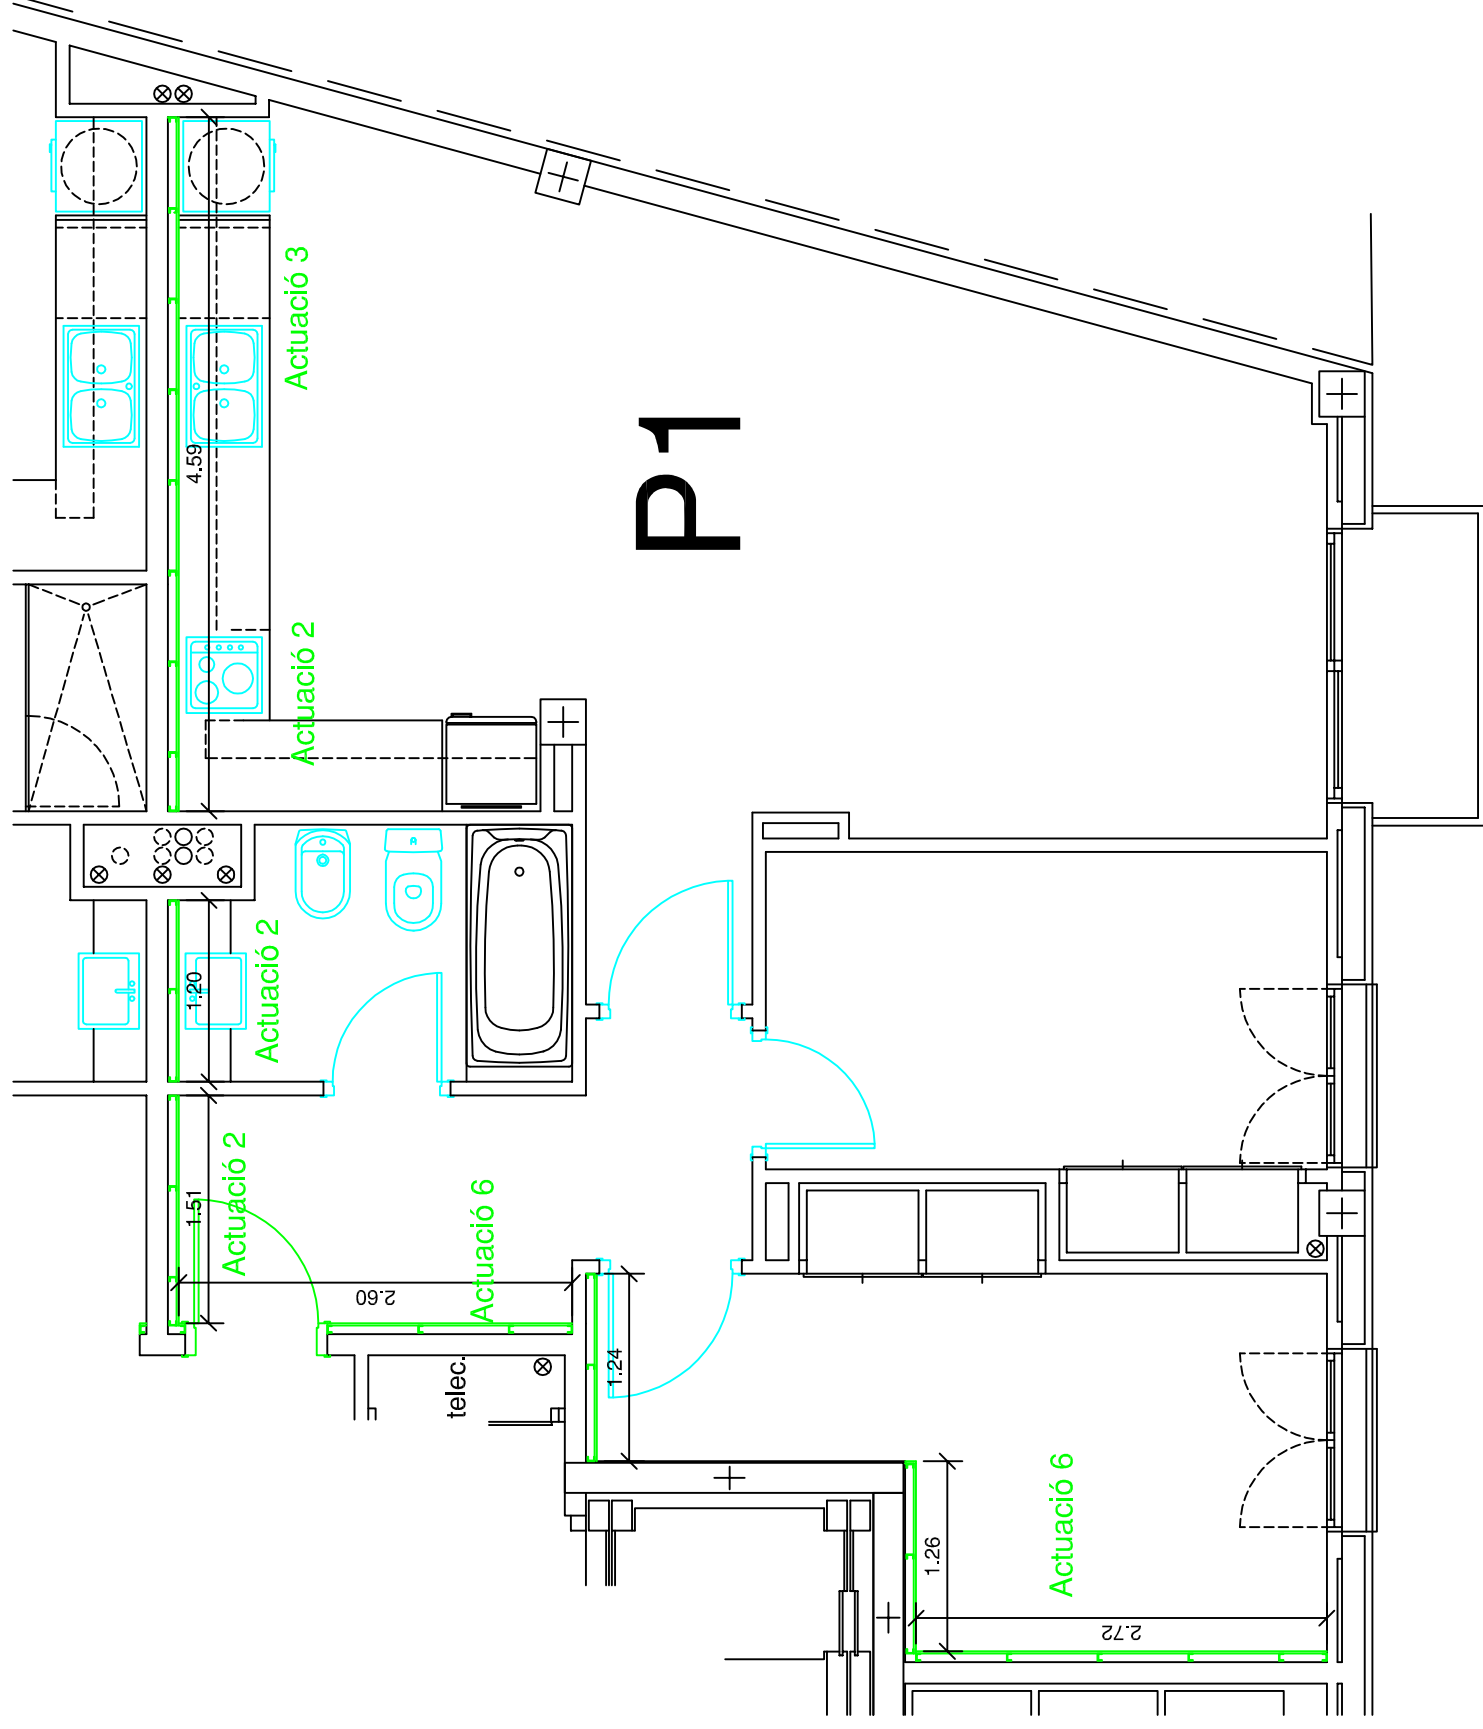

TREBALL FINAL DE GRAU
Arquitectura Tècnica



Títol del TFG:

ESTUDI DE PROPOSTES DE MILLORA DE L'AILLAMENT ACÚSTIC EN UN EDIFICI PLURIFAMILIAR

Nom:

FELIP AMENÓS MORET

Títol del plànol:

OPCIÓ 2 PLANTA PRIMERA HABITATGE P1

Escala:


1/50


Nº de plànol

54

data:

04/09/2015

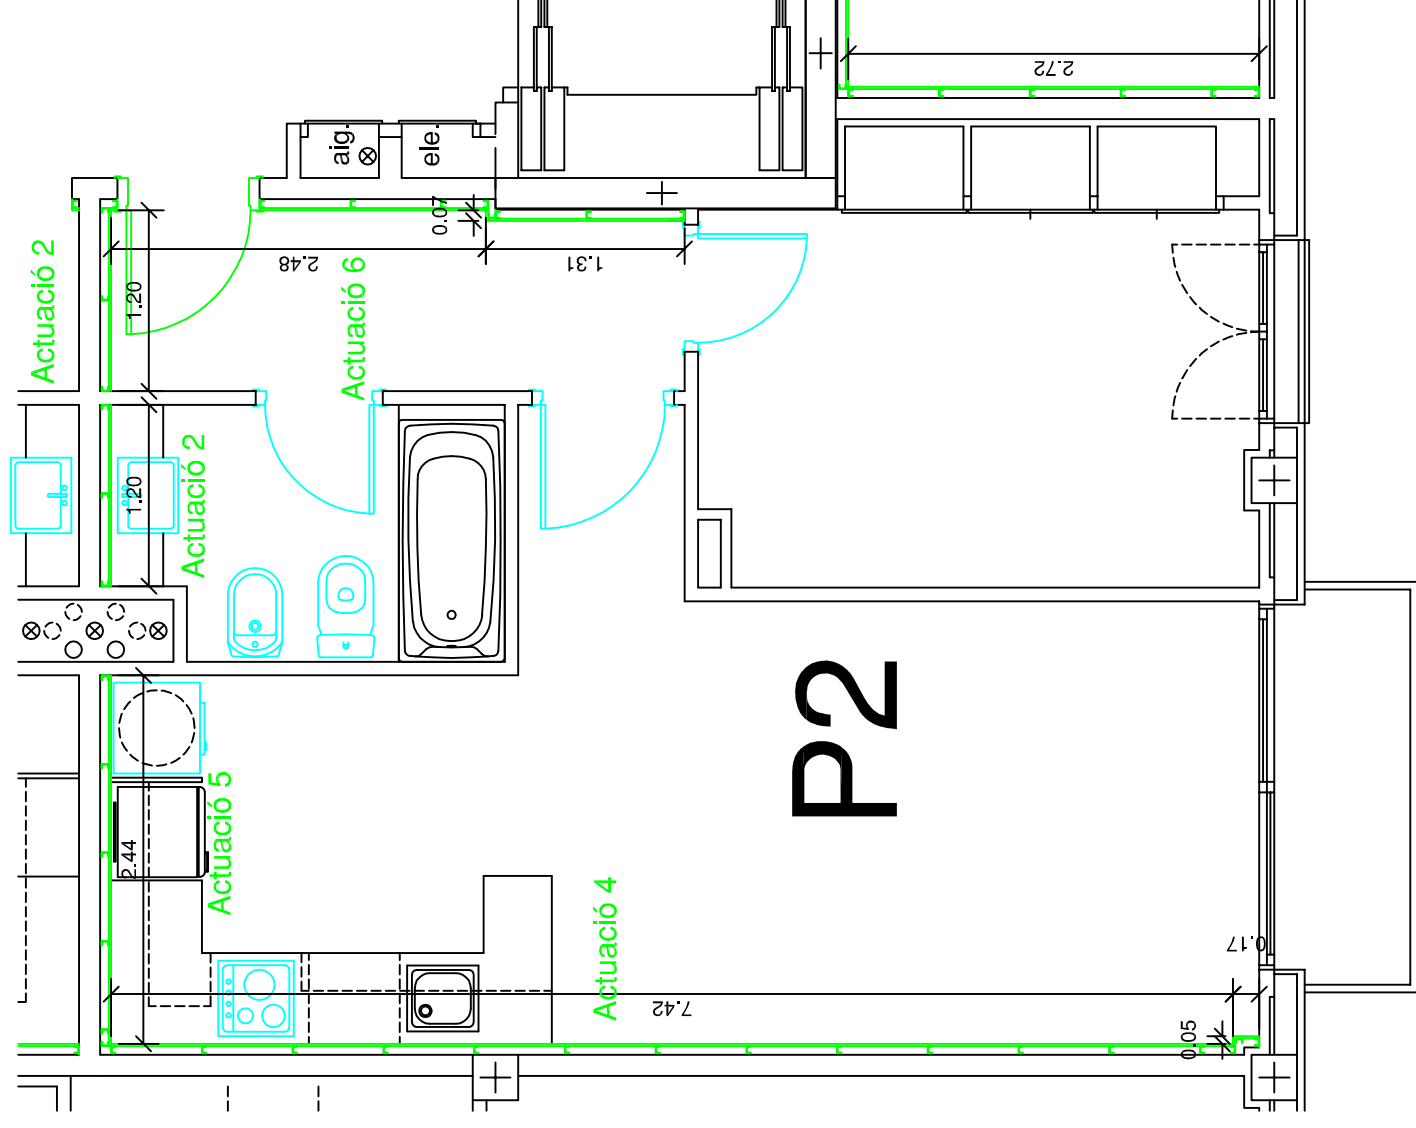

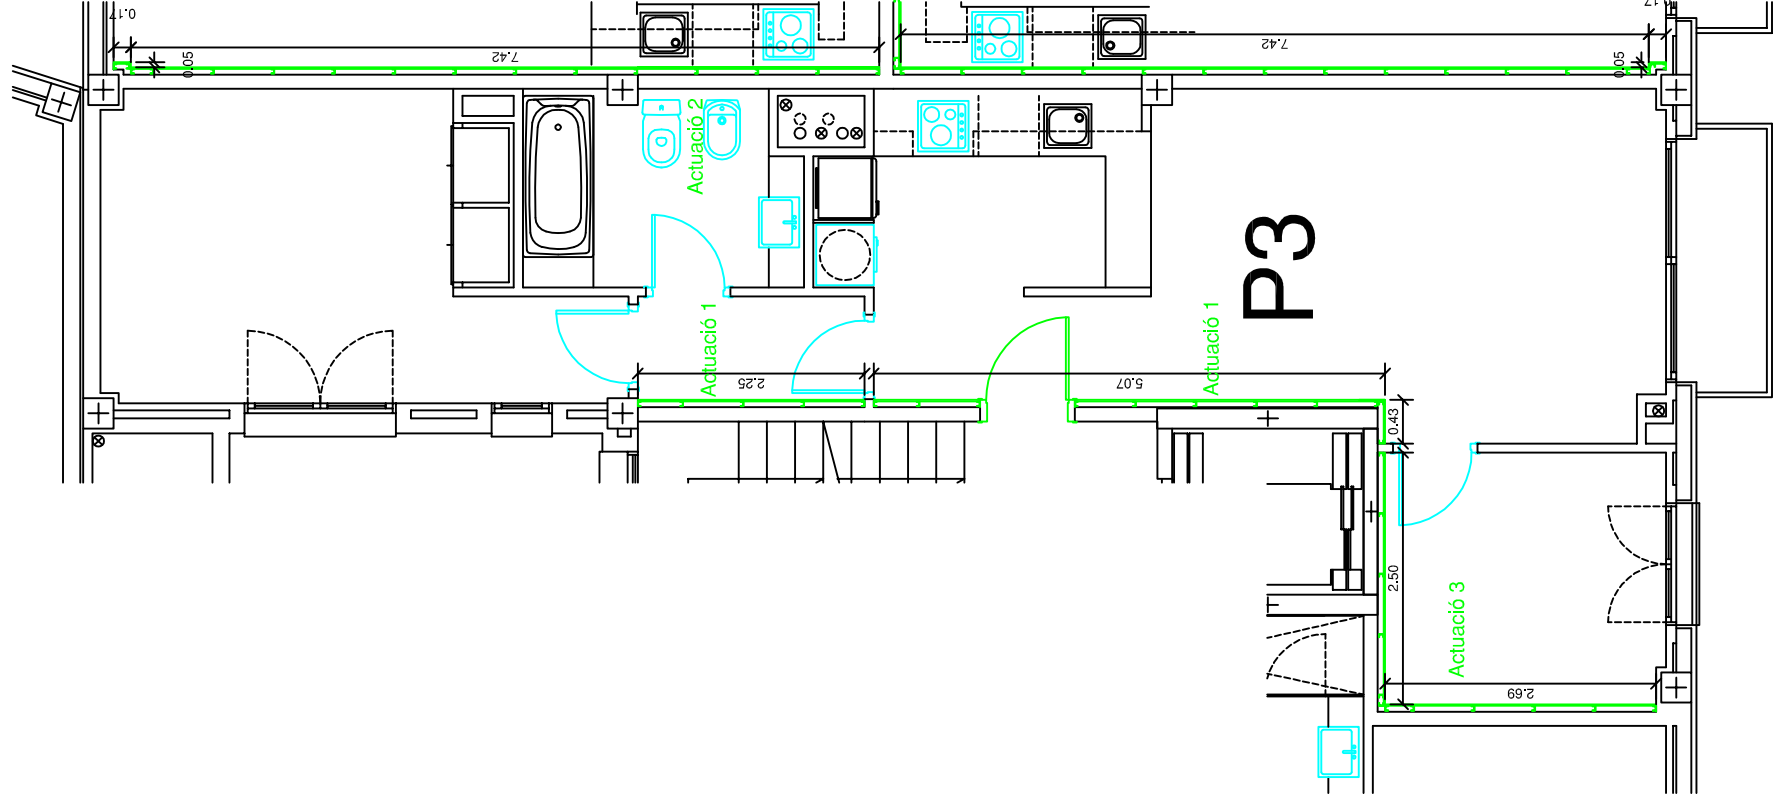

TREBALL FINAL DE GRAU
Arquitectura Tècnica



Títol del TFG:

ESTUDI DE PROPOSTES DE MILLORA DE L'AÏLLAMENT ACÚSTIC EN UN EDIFICI PLURIFAMILIAR

Nom:

FELIP AMENÓS MORET

Títol del plànol:

OPCIÓ 2 PLANTA PRIMERA HABITATGE P3

Escala:


1/75

Nº de plànol

56

data:

04/09/2015

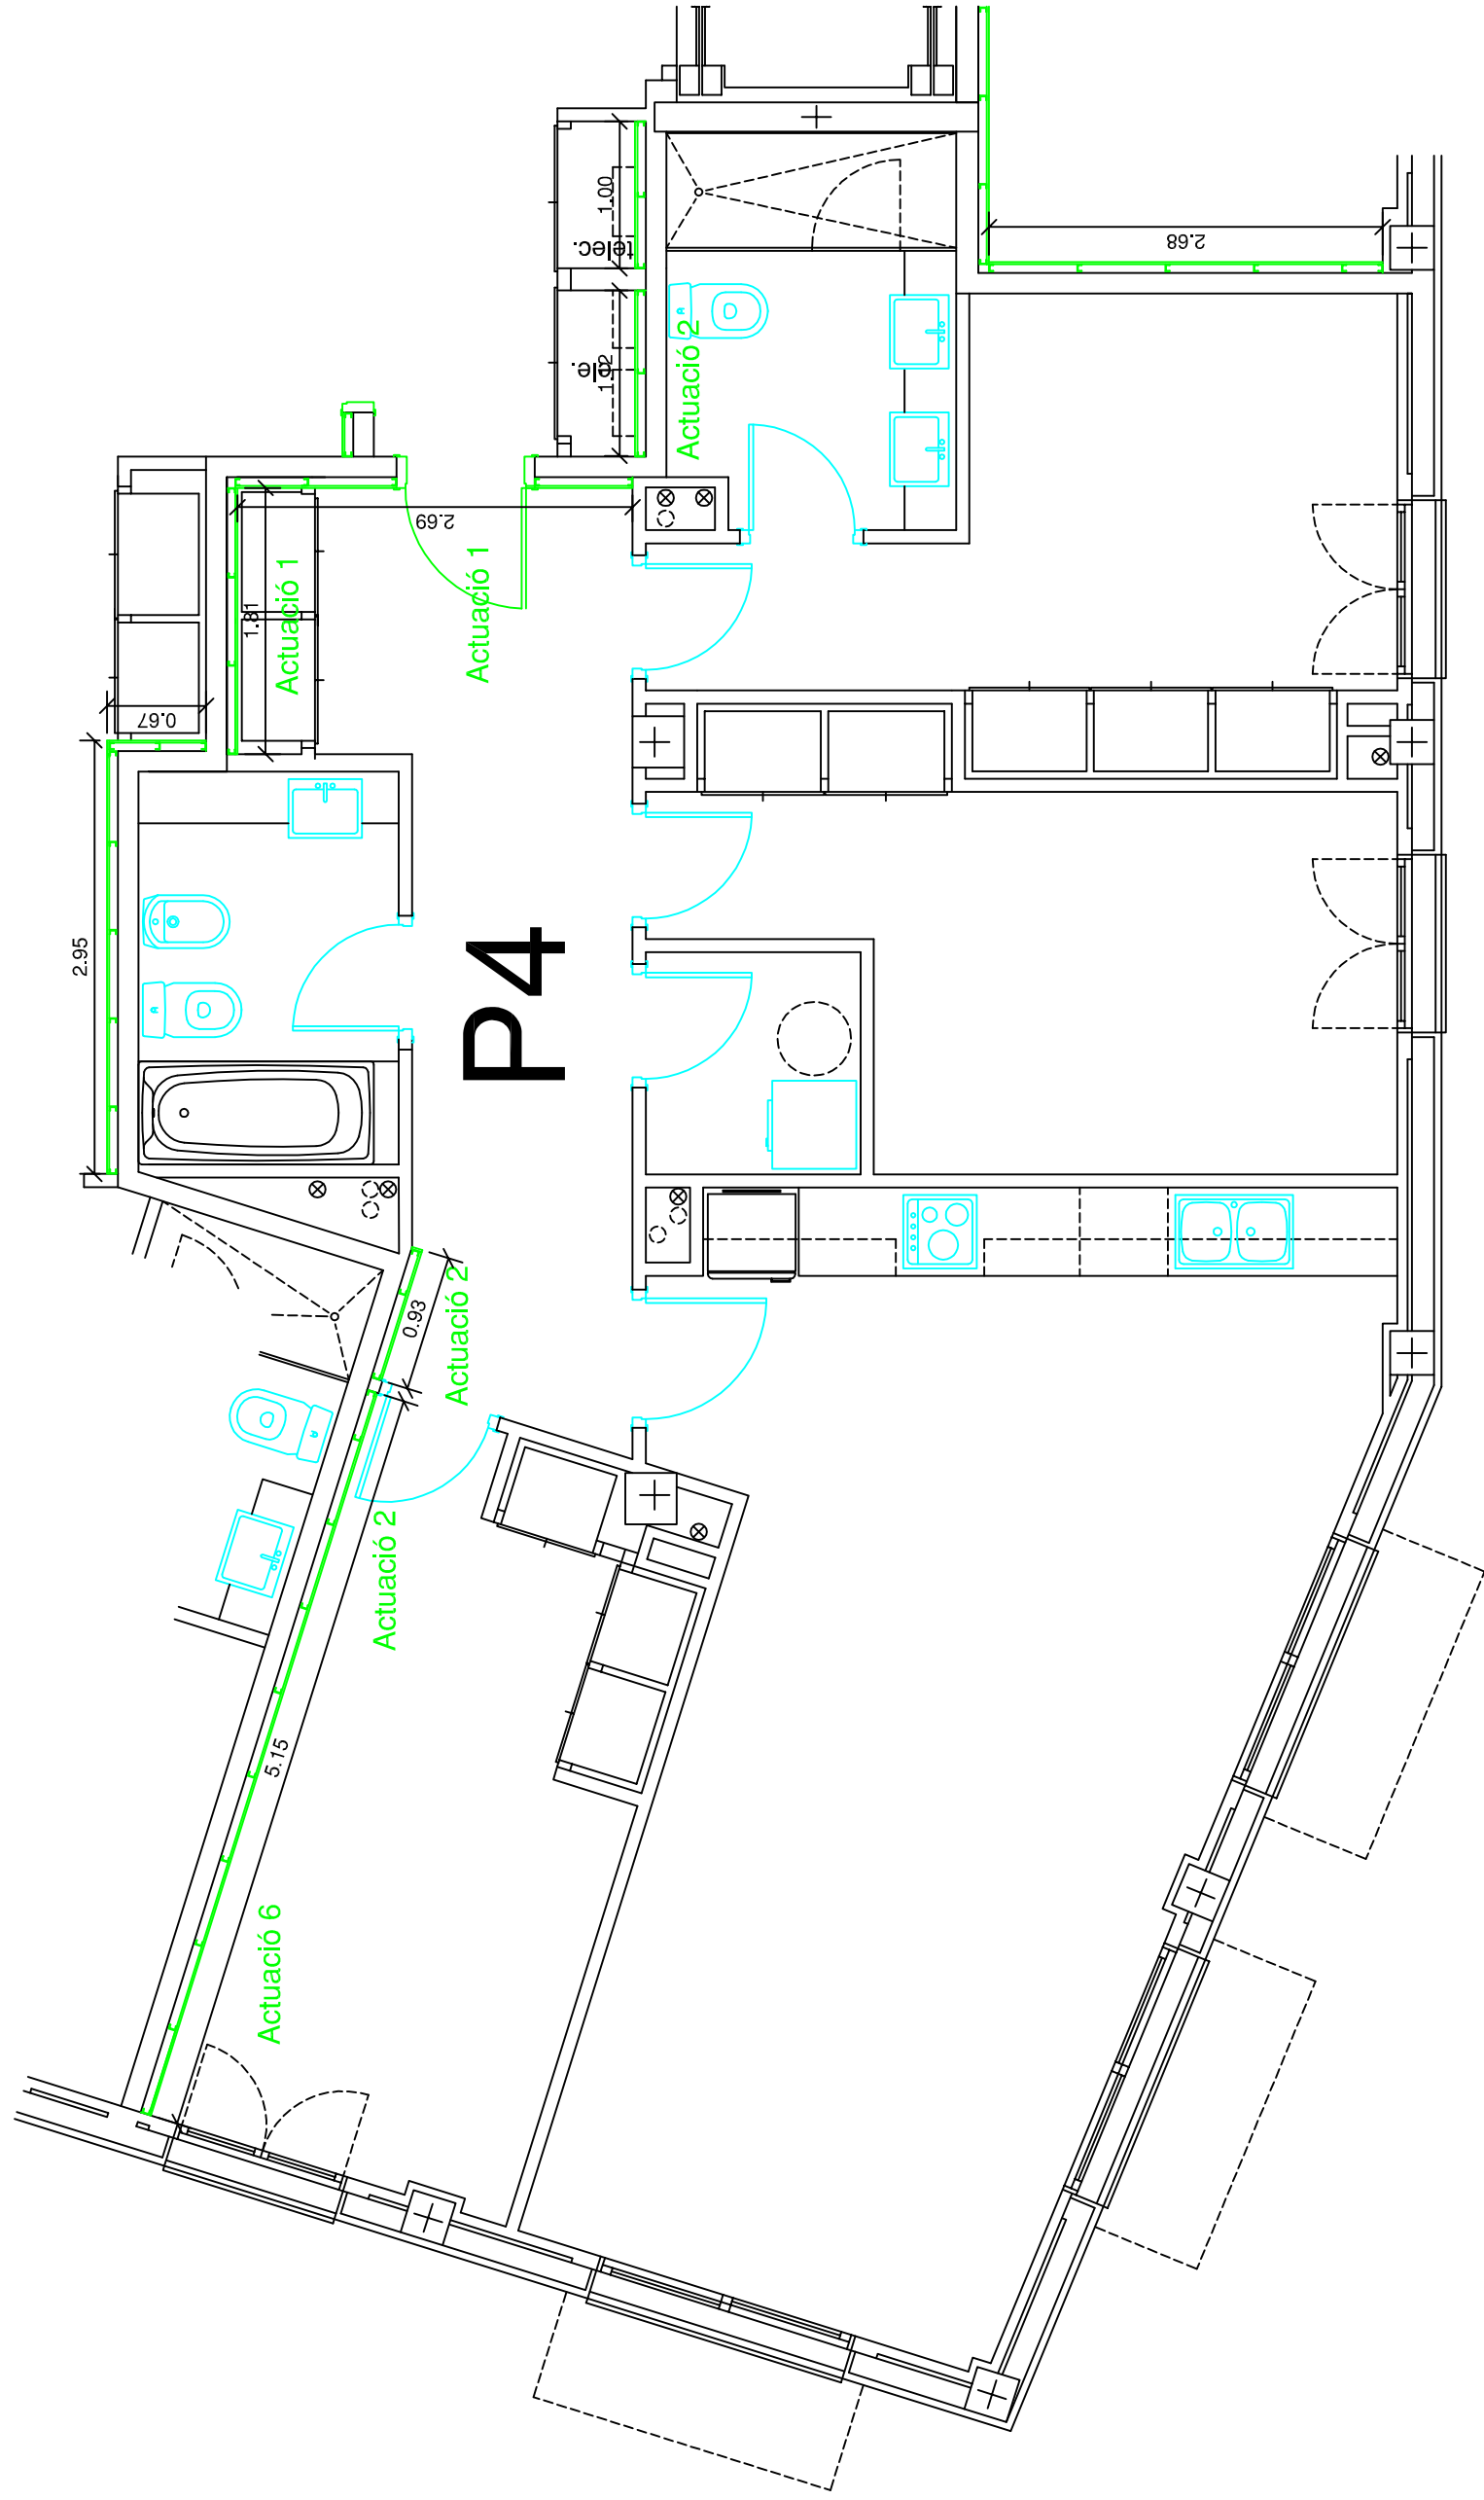

TREBALL FINAL DE GRAU
Arquitectura Tècnica



Títol del TFG:

ESTUDI DE PROPOSTES DE MILLORA DE L'AILLAMENT ACÚSTIC EN UN EDIFICI PLURIFAMILIAR

Nom:

FELIP AMENÓS MORET

Títol del plànol:

OPCIÓ 2 PLANTA PRIMERA HABITATGE P4

Escala:


1/50

Nº de plànol

57

data:

04/09/2015

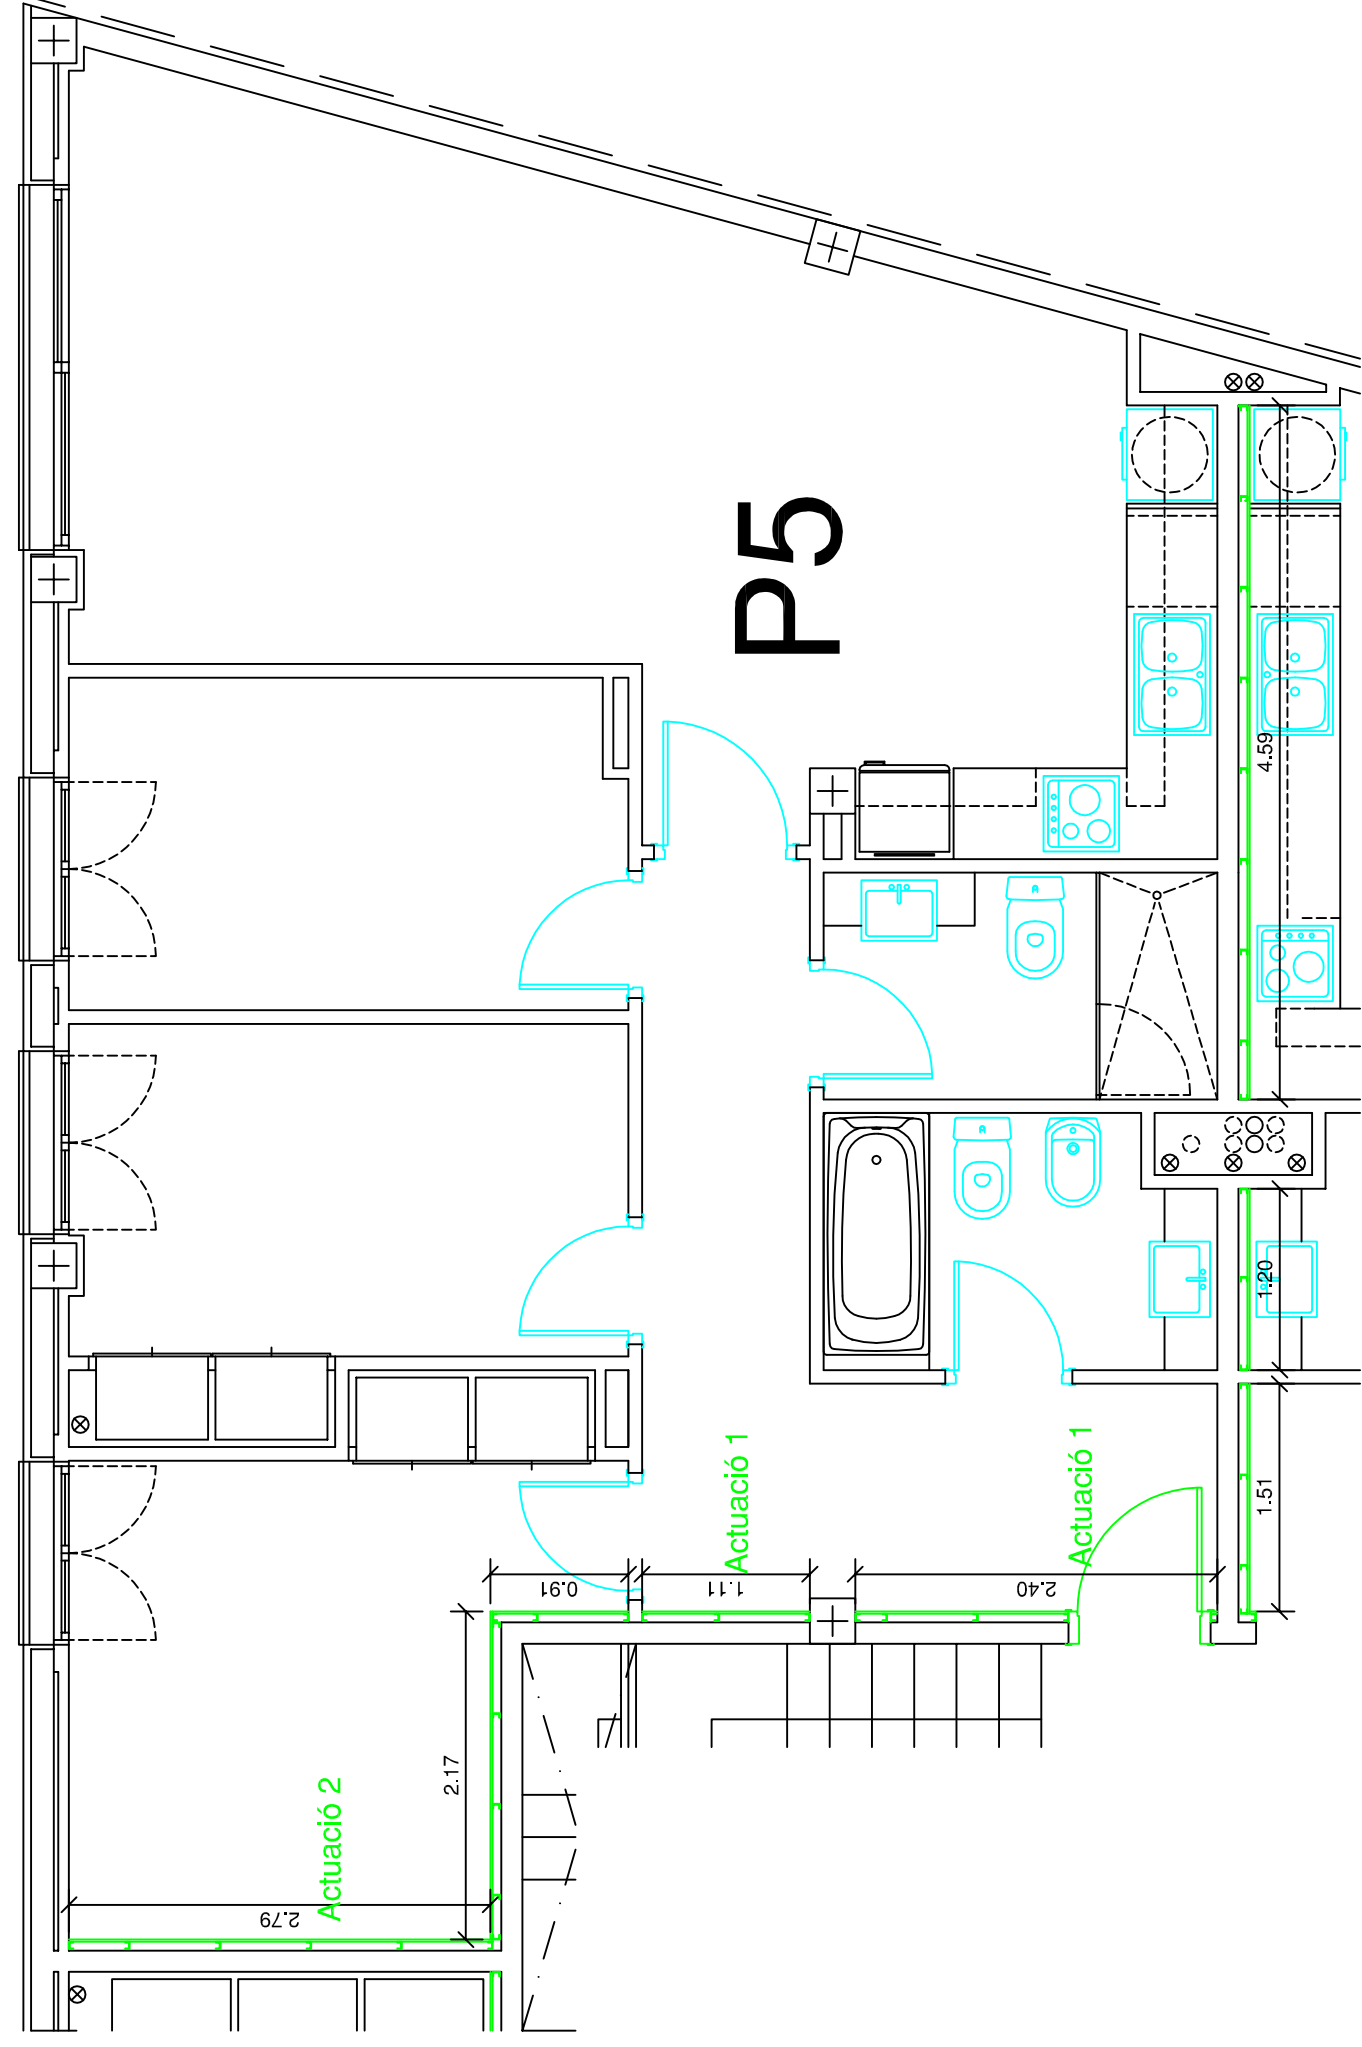

TREBALL FINAL DE GRAU
Arquitectura Tècnica



Títol del TFG:

ESTUDI DE PROPOSTES DE MILLORA DE L'AILLAMENT ACÚSTIC EN UN EDIFICI PLURIFAMILIAR

Nom:

FELIP AMENÓS MORET

Títol del plànol:

OPCIÓ 2 PLANTA PRIMERA HABITATGE P5

Escala:


1/50

Nº de plànol

58

data:

04/09/2015

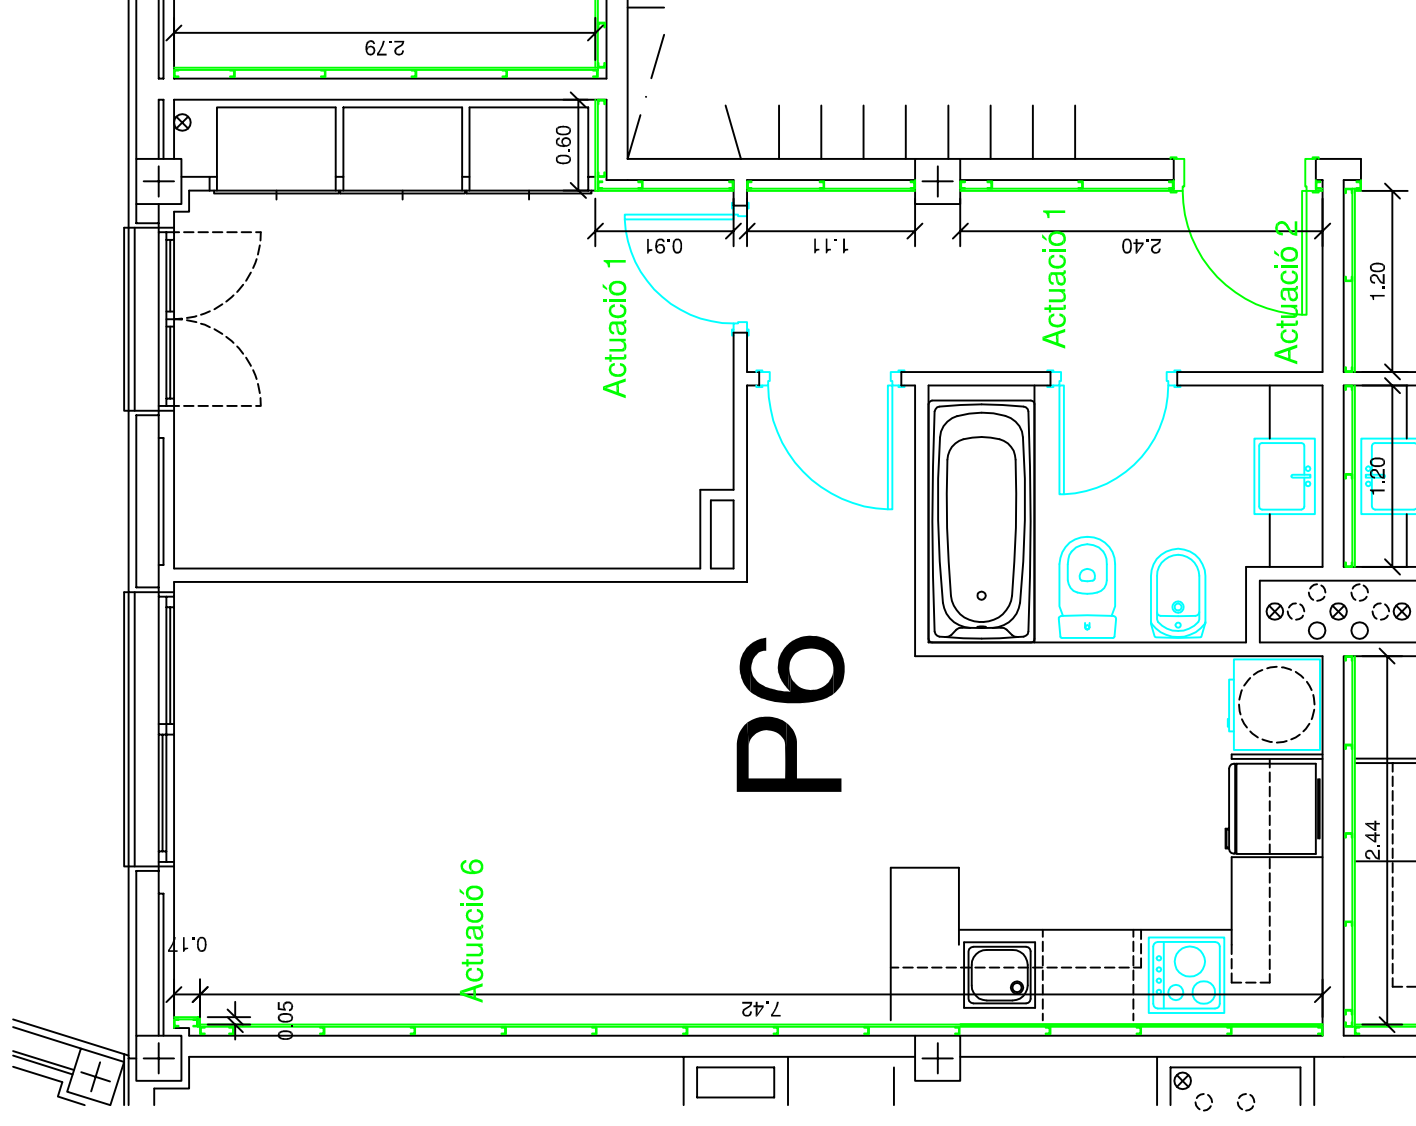

TREBALL FINAL DE GRAU
Arquitectura Tècnica



Títol del TFG:

ESTUDI DE PROPOSTES DE MILLORA DE L'AILLAMENT ACÚSTIC EN UN EDIFICI PLURIFAMILIAR

Nom:

FELIP AMENÓS MORET

Títol del plànol:

OPCIÓ 2 PLANTA PRIMERA HABITATGE P6

Escala:


1/50

Nº de plànol

59

data:

04/09/2015

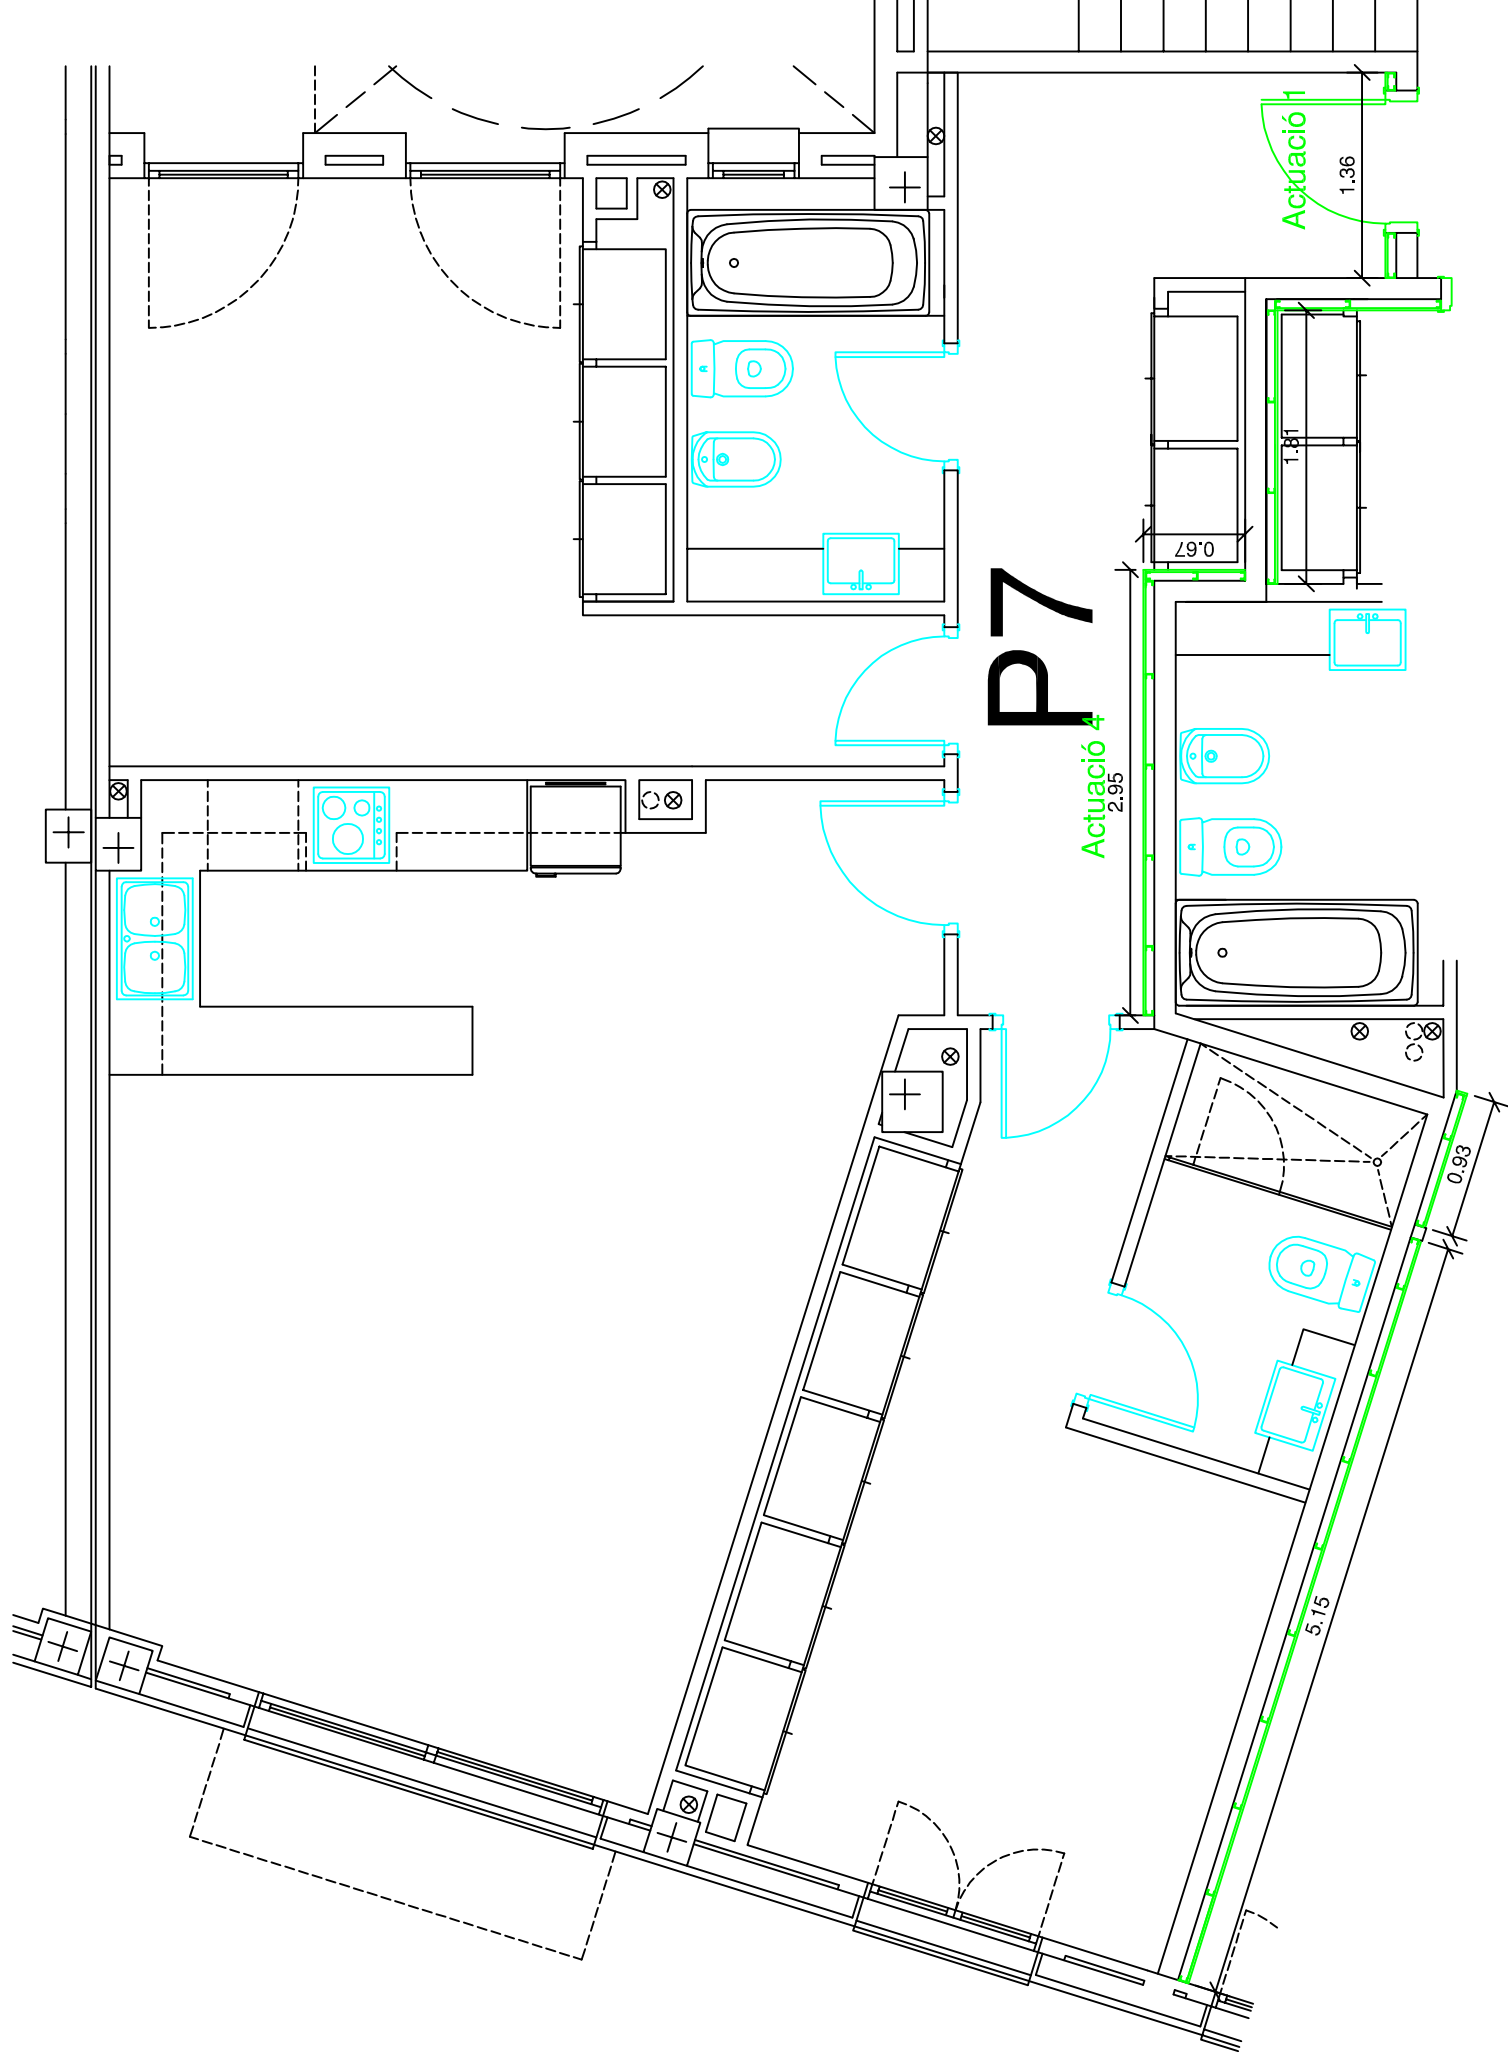

TREBALL FINAL DE GRAU
Arquitectura Tècnica



Títol del TFG:

ESTUDI DE PROPOSTES DE MILLORA DE L'AILLAMENT ACÚSTIC EN UN EDIFICI PLURIFAMILIAR

Nom:

FELIP AMENÓS MORET

Títol del plànol:

OPCIÓ 2 PLANTA PRIMERA HABITATGE P7

Escala:


1/50

Nº de plànol

60

data:

04/09/2015

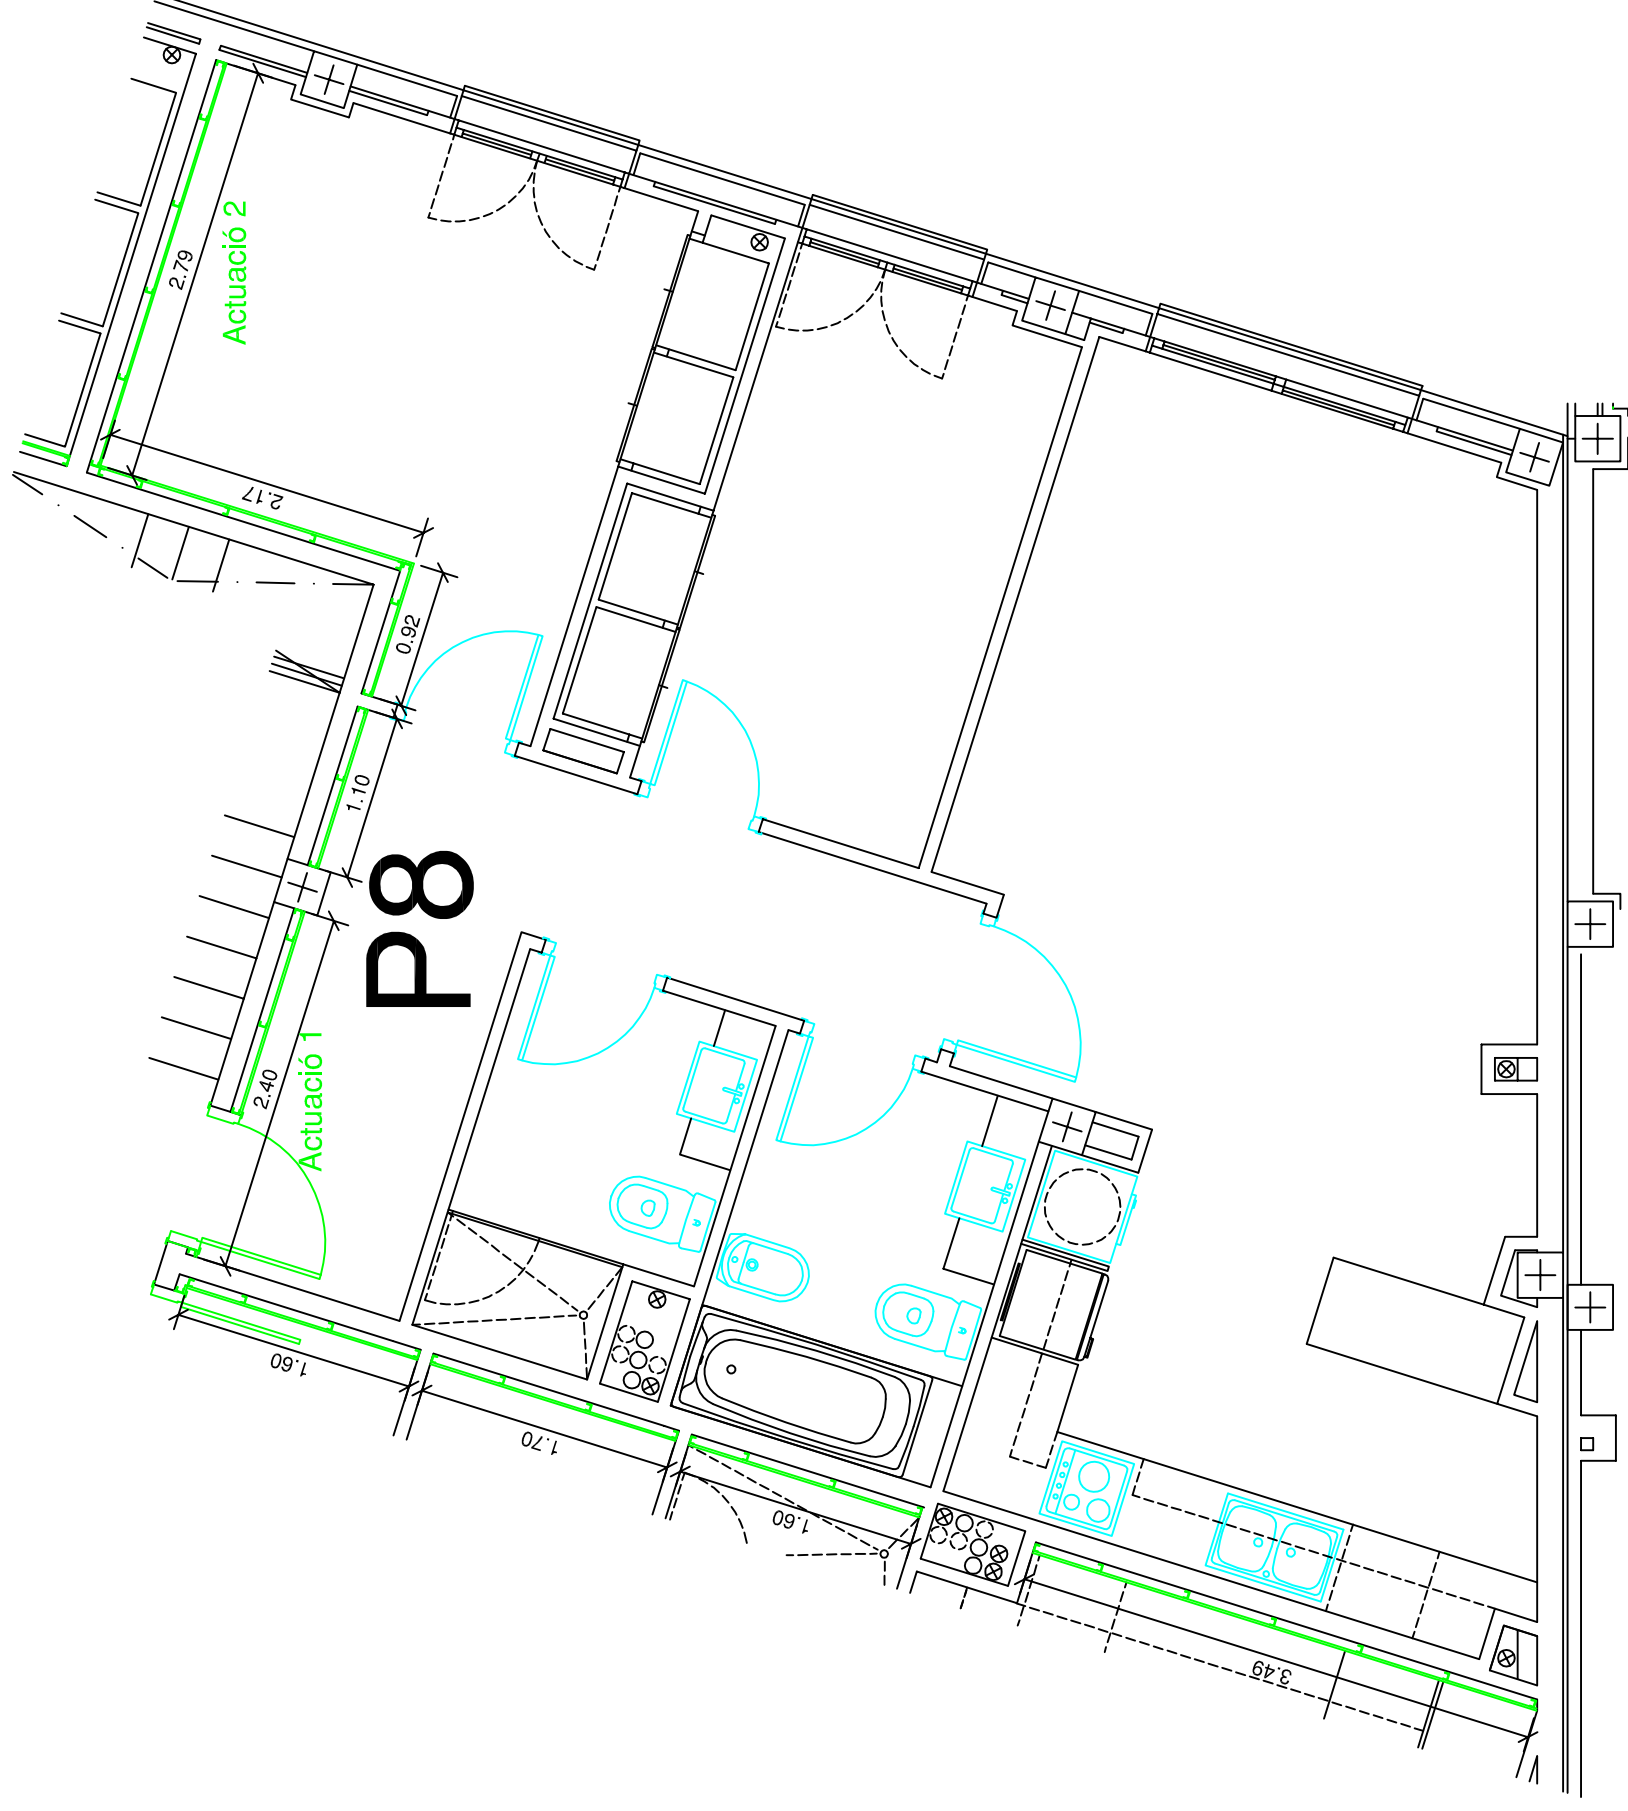

TREBALL FINAL DE GRAU
Arquitectura Tècnica



Títol del TFG:

ESTUDI DE PROPOSTES DE MILLORA DE L'AILLAMENT ACÚSTIC EN UN EDIFICI PLURIFAMILIAR

Nom:

FELIP AMENÓS MORET

Títol del plànol:

OPCIÓ 2 PLANTA PRIMERA HABITATGE P8

Escala:


1/50

Nº de plànol

61

data:

04/09/2015

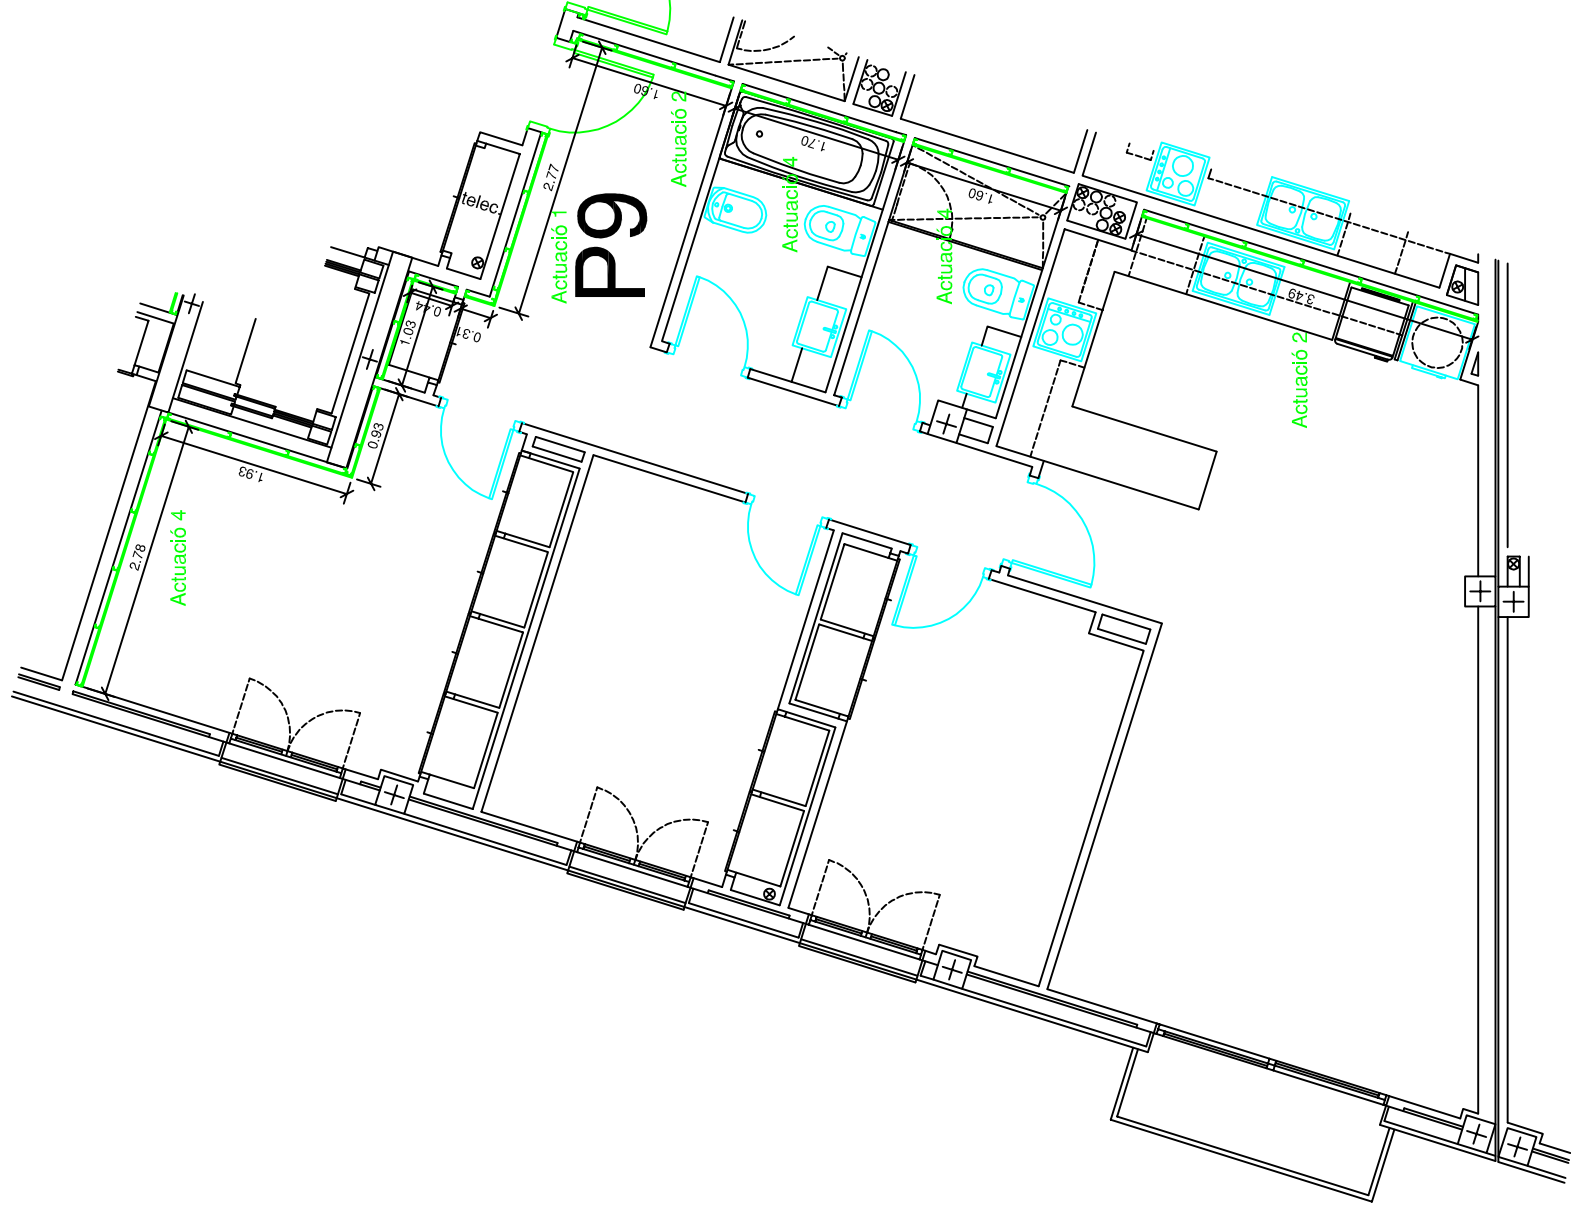

TREBALL FINAL DE GRAU
Arquitectura Tècnica



Títol del TFG:
ESTUDI DE PROPOSTES DE MILLORA DE L'AÏLLAMENT ACÚSTIC EN UN EDIFICI PLURIFAMILIAR

Nom:

FELIP AMENÓS MORET

Títol del plànol:

OPCIÓ 1 PLANTA PRIMERA HABITATGE P9


Escala: 1/75

Nº de plànol

62

data:

04/09/2015

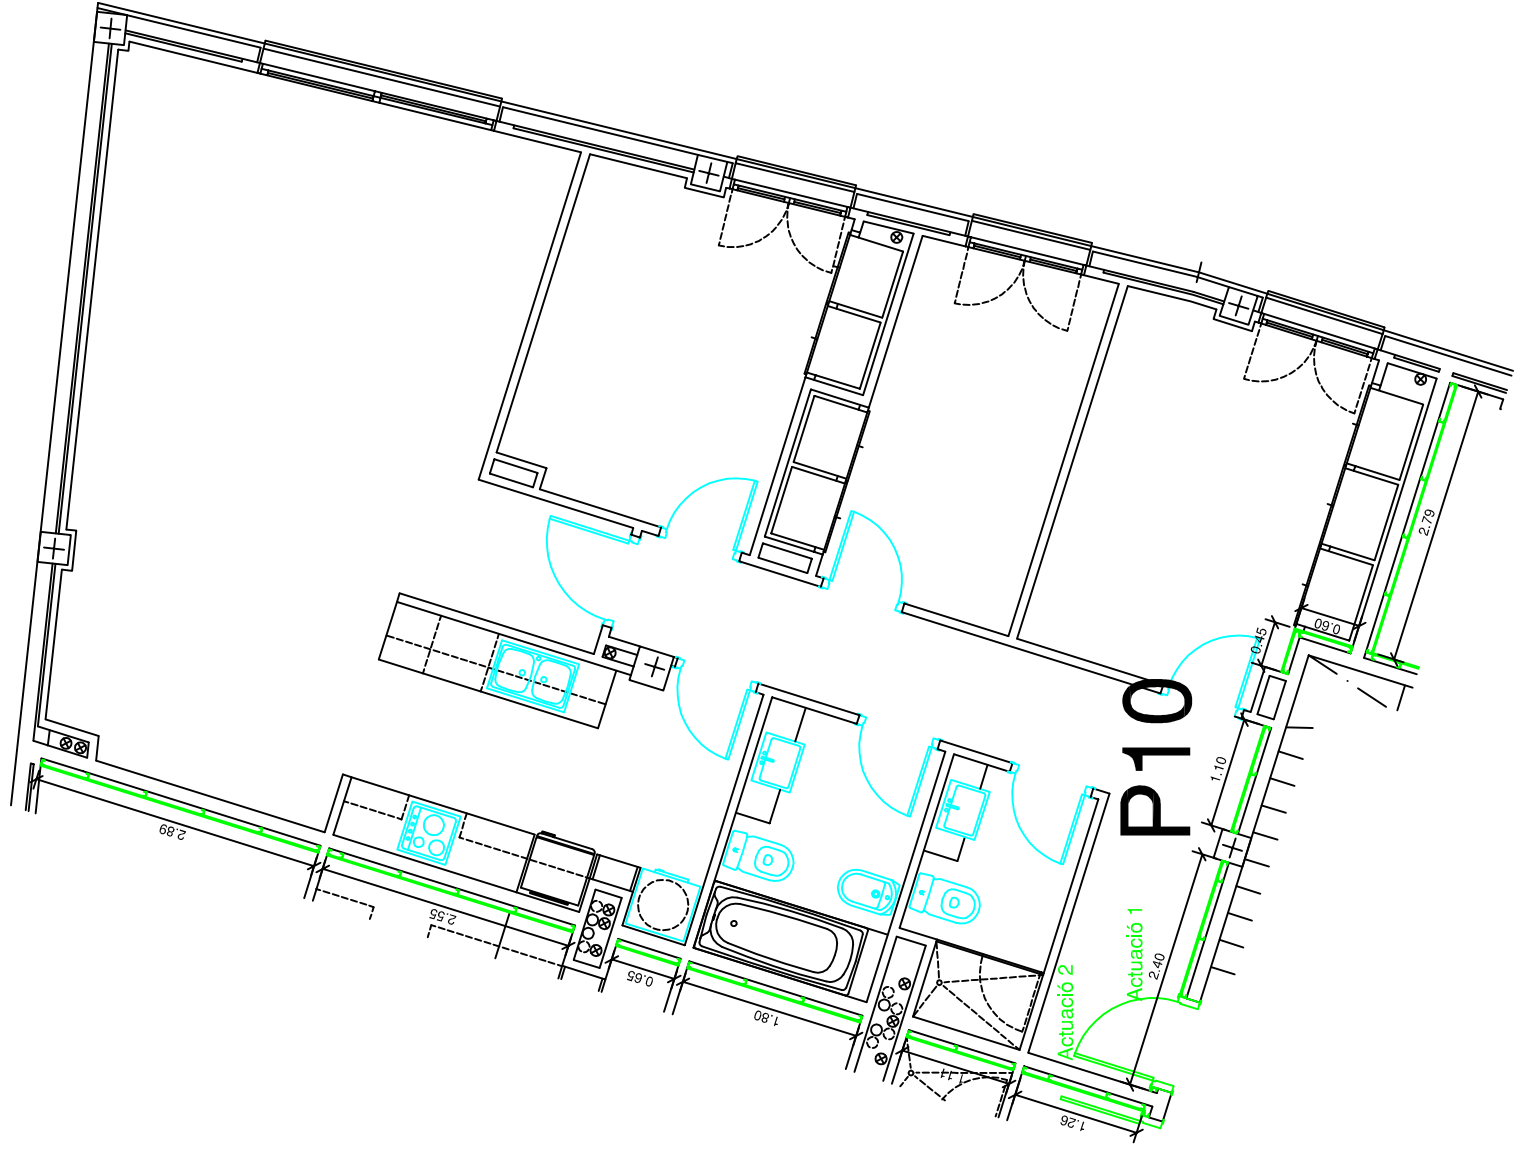

TREBALL FINAL DE GRAU
Arquitectura Tècnica



Títol del TFG:
ESTUDI DE PROPOSTES DE MILLORA DE L'AÏLLAMENT ACÚSTIC EN UN EDIFICI PLURIFAMILIAR

Nom:
FELIP AMENÓS MORET

Títol del plànol:

OPCIÓ 1 PLANTA PRIMERA HABITATGE P10

Escala:
1/75

Nº de plànol

63

data:

04/09/2015



TREBALL FINAL DE GRAU
Arquitectura Tècnica



Títol del TFG:

ESTUDI DE PROPOSTES DE MILLORA DE L'AILLAMENT ACÚSTIC EN UN EDIFICI PLURIFAMILIAR

Nom:

FELIP AMENÓS MORET

Títol del plànol:

OPCIÓ 2 PLANTA PRIMERA HABITATGE P11

Escala:


1/50


Nº de plànol

64

data:

04/09/2015

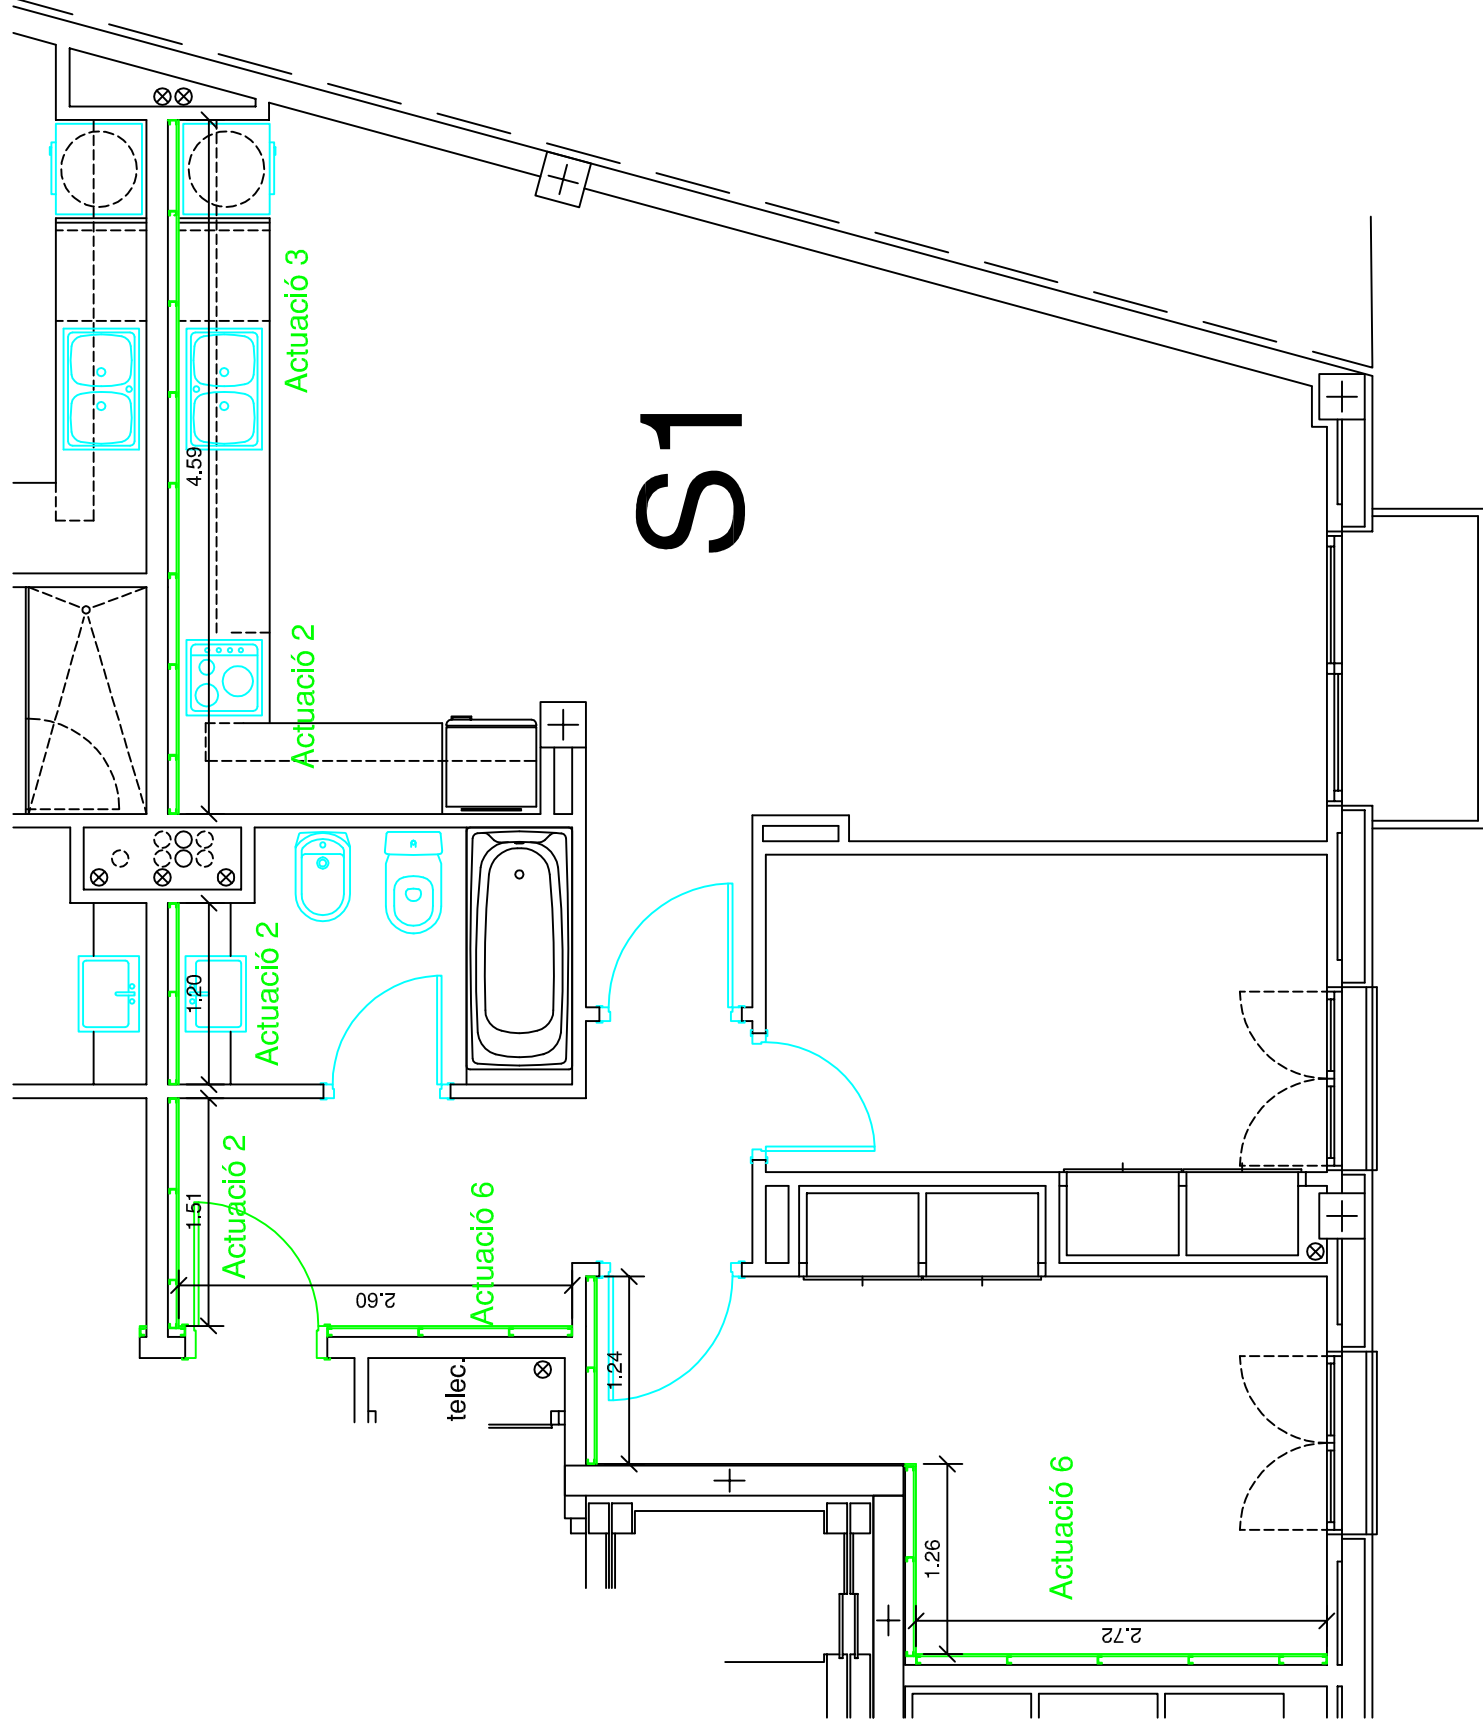

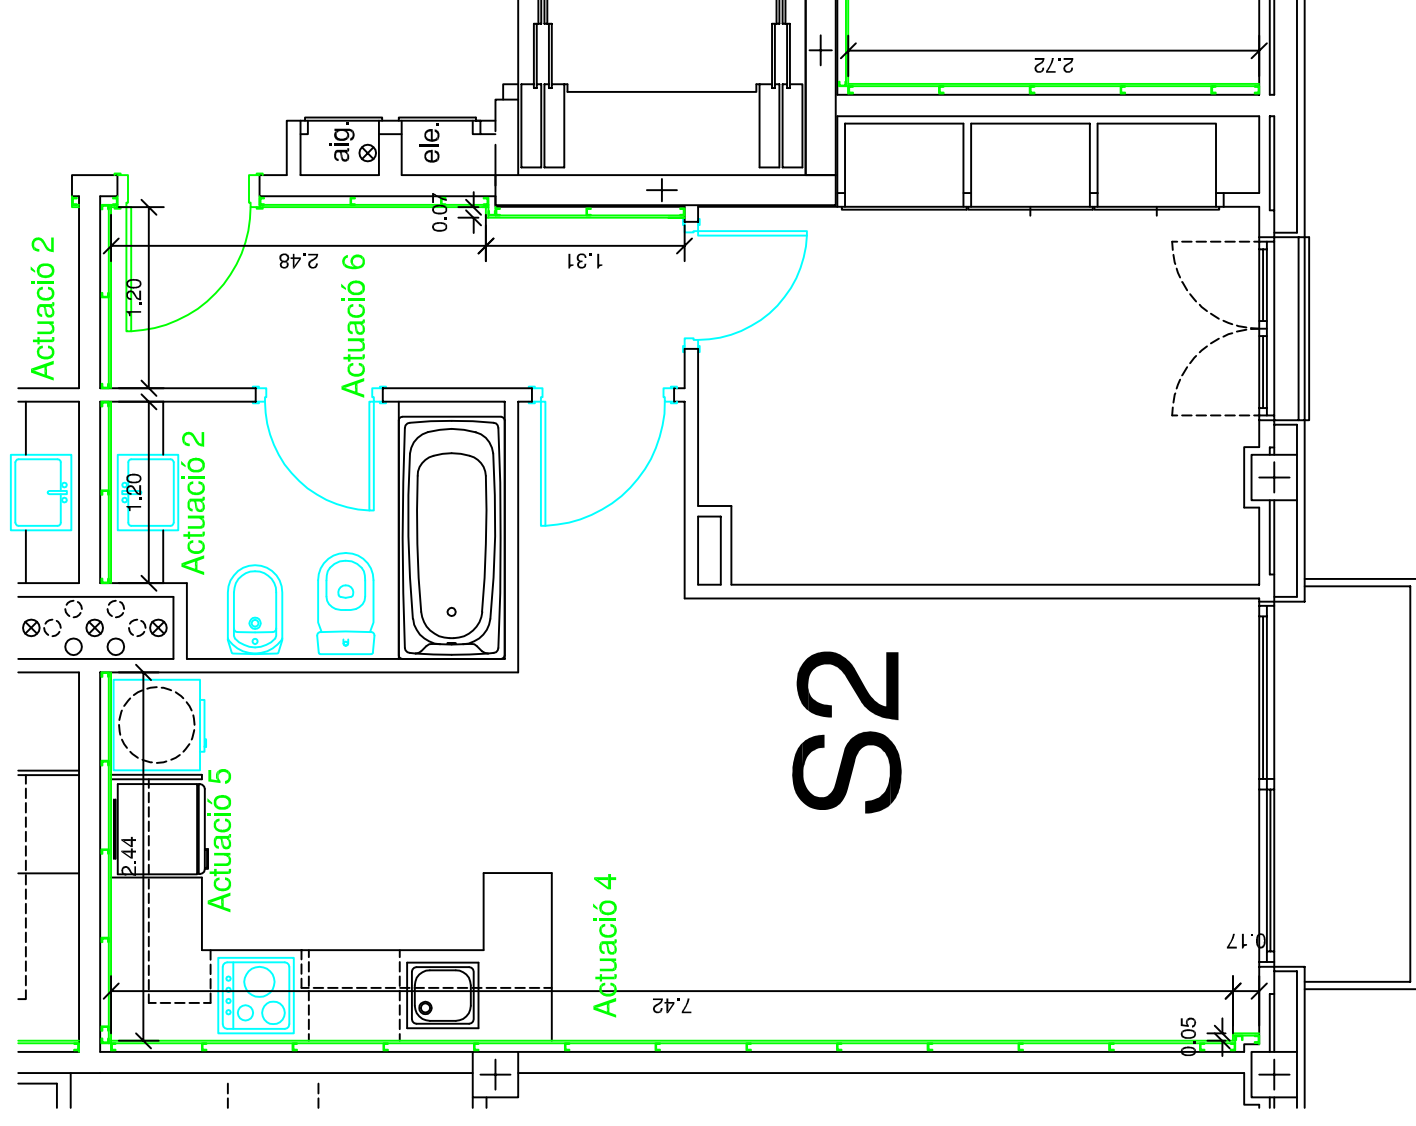

TREBALL FINAL DE GRAU
Arquitectura Tècnica



Títol del TFG:

ESTUDI DE PROPOSTES DE MILLORA DE L'AILLAMENT ACÚSTIC EN UN EDIFICI PLURIFAMILIAR

Nom:

FELIP AMENÓS MORET

Títol del plànol:

OPCIÓ 2 PLANTA SEGONA HABITATGE S2

Escala:


1/50

Nº de plànol

66

data:

04/09/2015

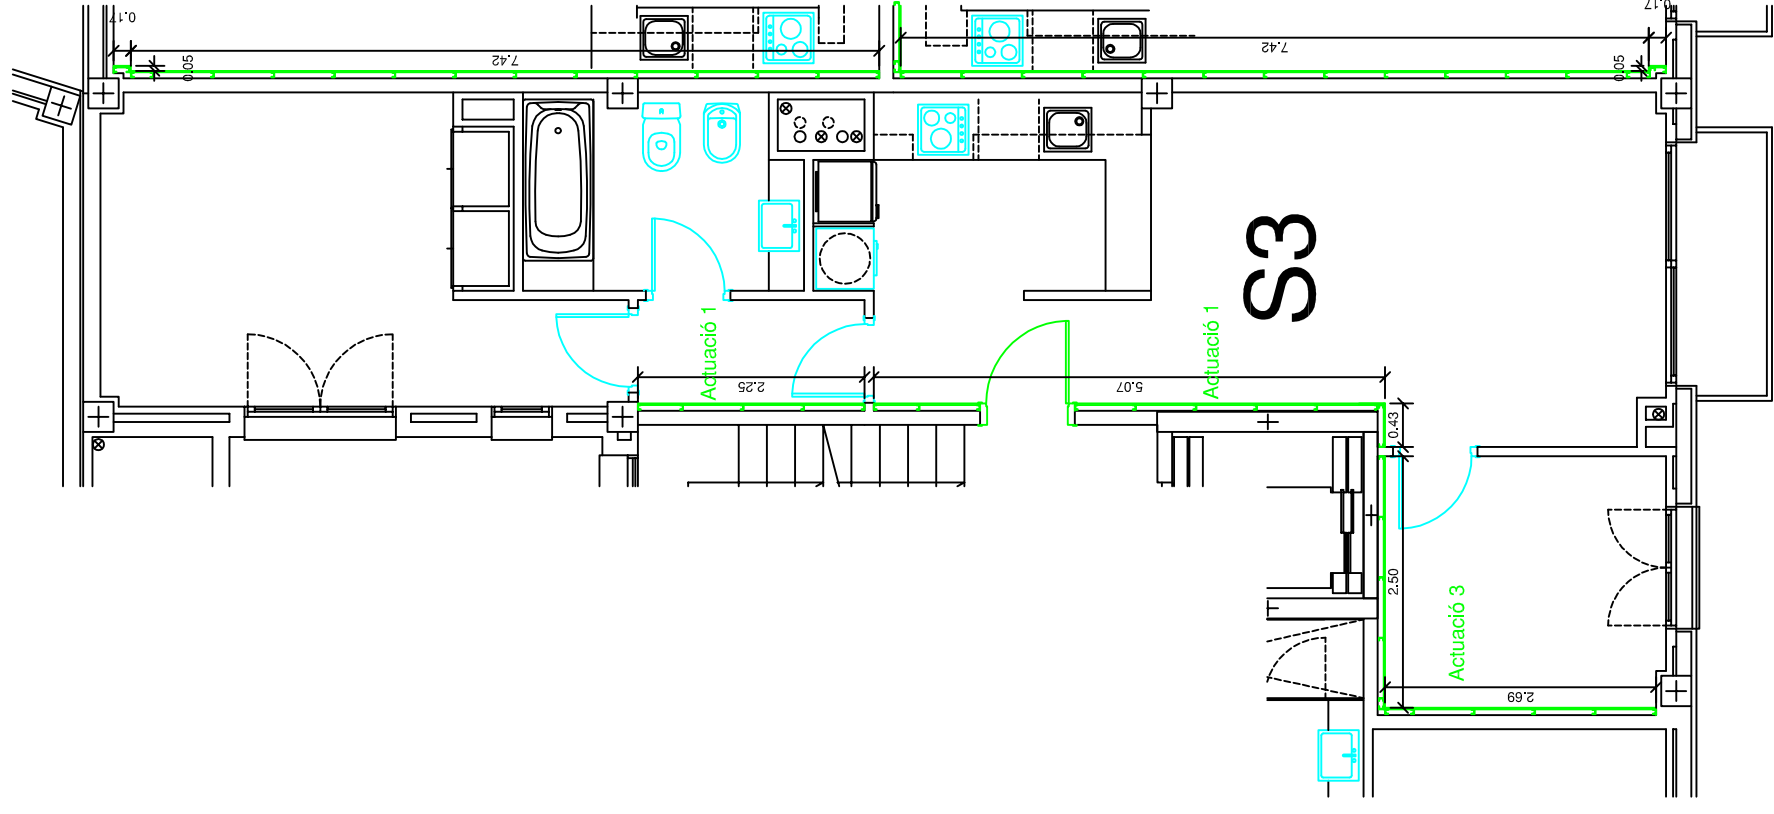

TREBALL FINAL DE GRAU
Arquitectura Tècnica



Universitat de Girona

Títol del TFG:

ESTUDI DE PROPOSTES DE MILLORA DE L'AÏLLAMENT ACÚSTIC EN UN EDIFICI PLURIFAMILIAR

Nom:

FELIP AMENÓS MORET

Títol del plànol:

OPCIÓ 2 PLANTA SEGOBA HABITATGE S3

Escala:


1/75

Nº de plànol

67

data:

04/09/2015

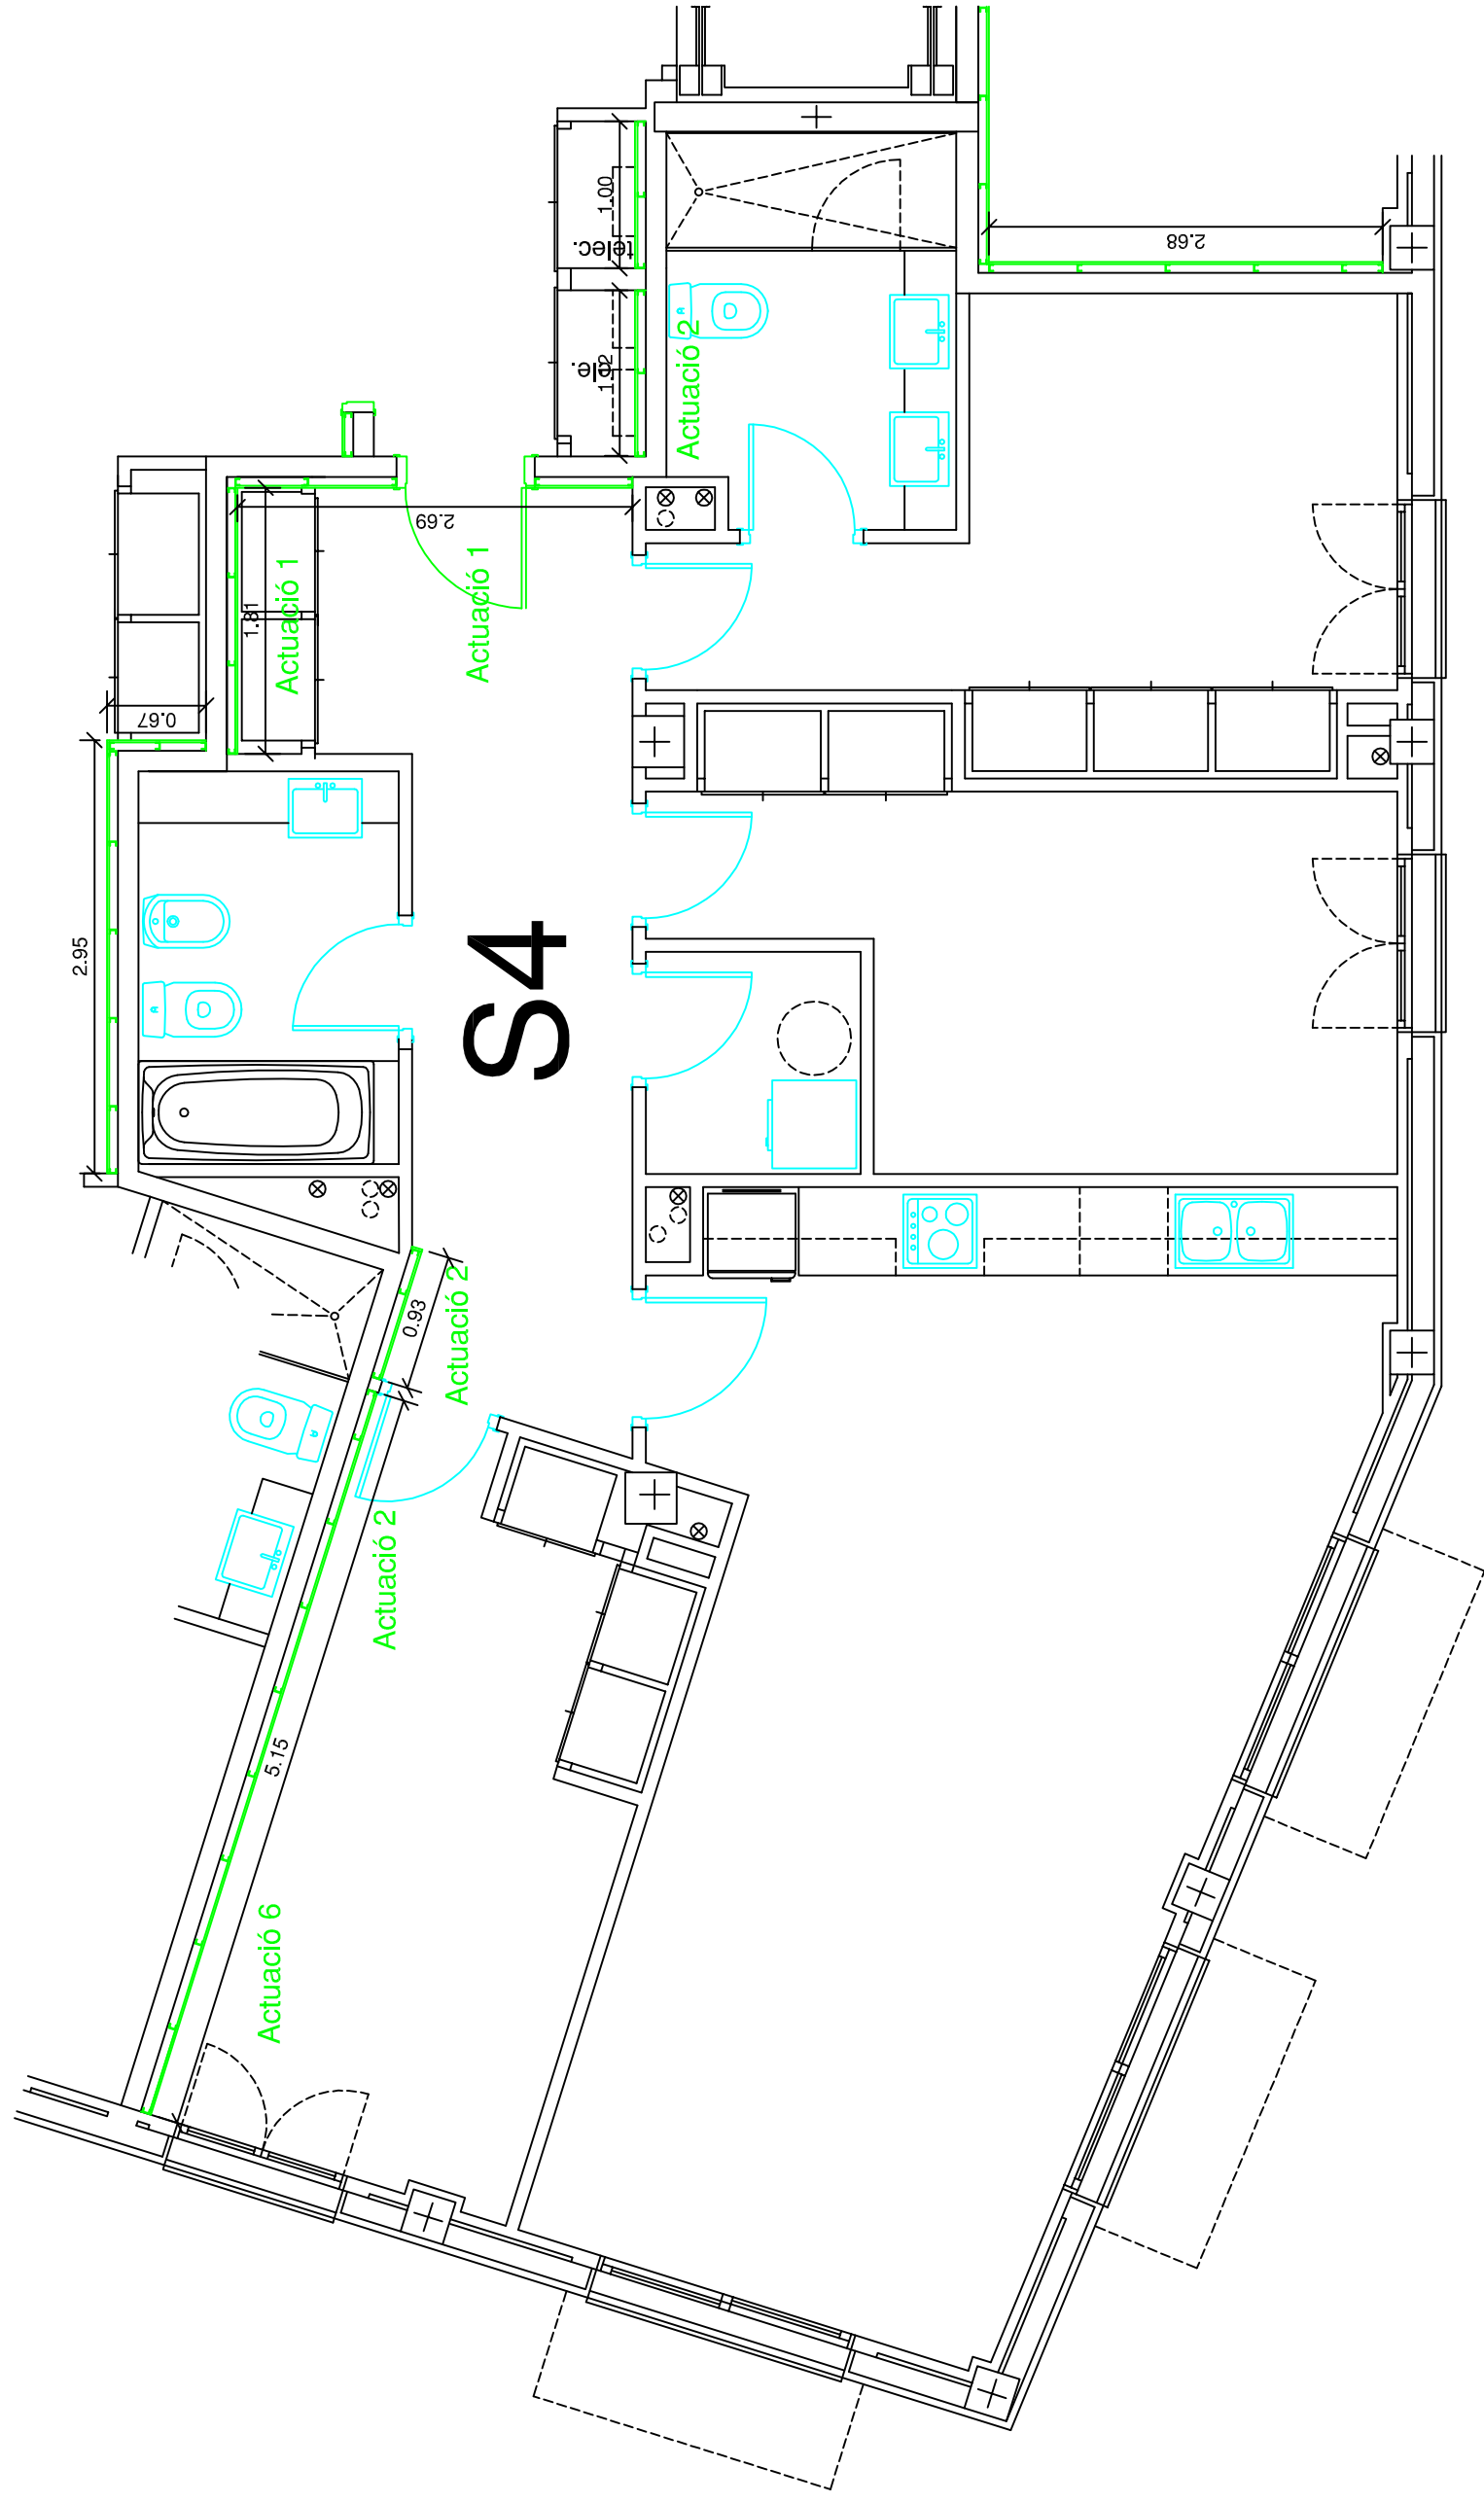

S4

TREBALL FINAL DE GRAU
Arquitectura Tècnica



Títol del TFG:

ESTUDI DE PROPOSTES DE MILLORA DE L'AILLAMENT ACÚSTIC EN UN EDIFICI PLURIFAMILIAR

Nom:

FELIP AMENÓS MORET

Títol del plànol:

OPCIÓ 2 PLANTA SEGONA HABITATGE S4

Escala:


1/50

Nº de plànol

68

data:

04/09/2015

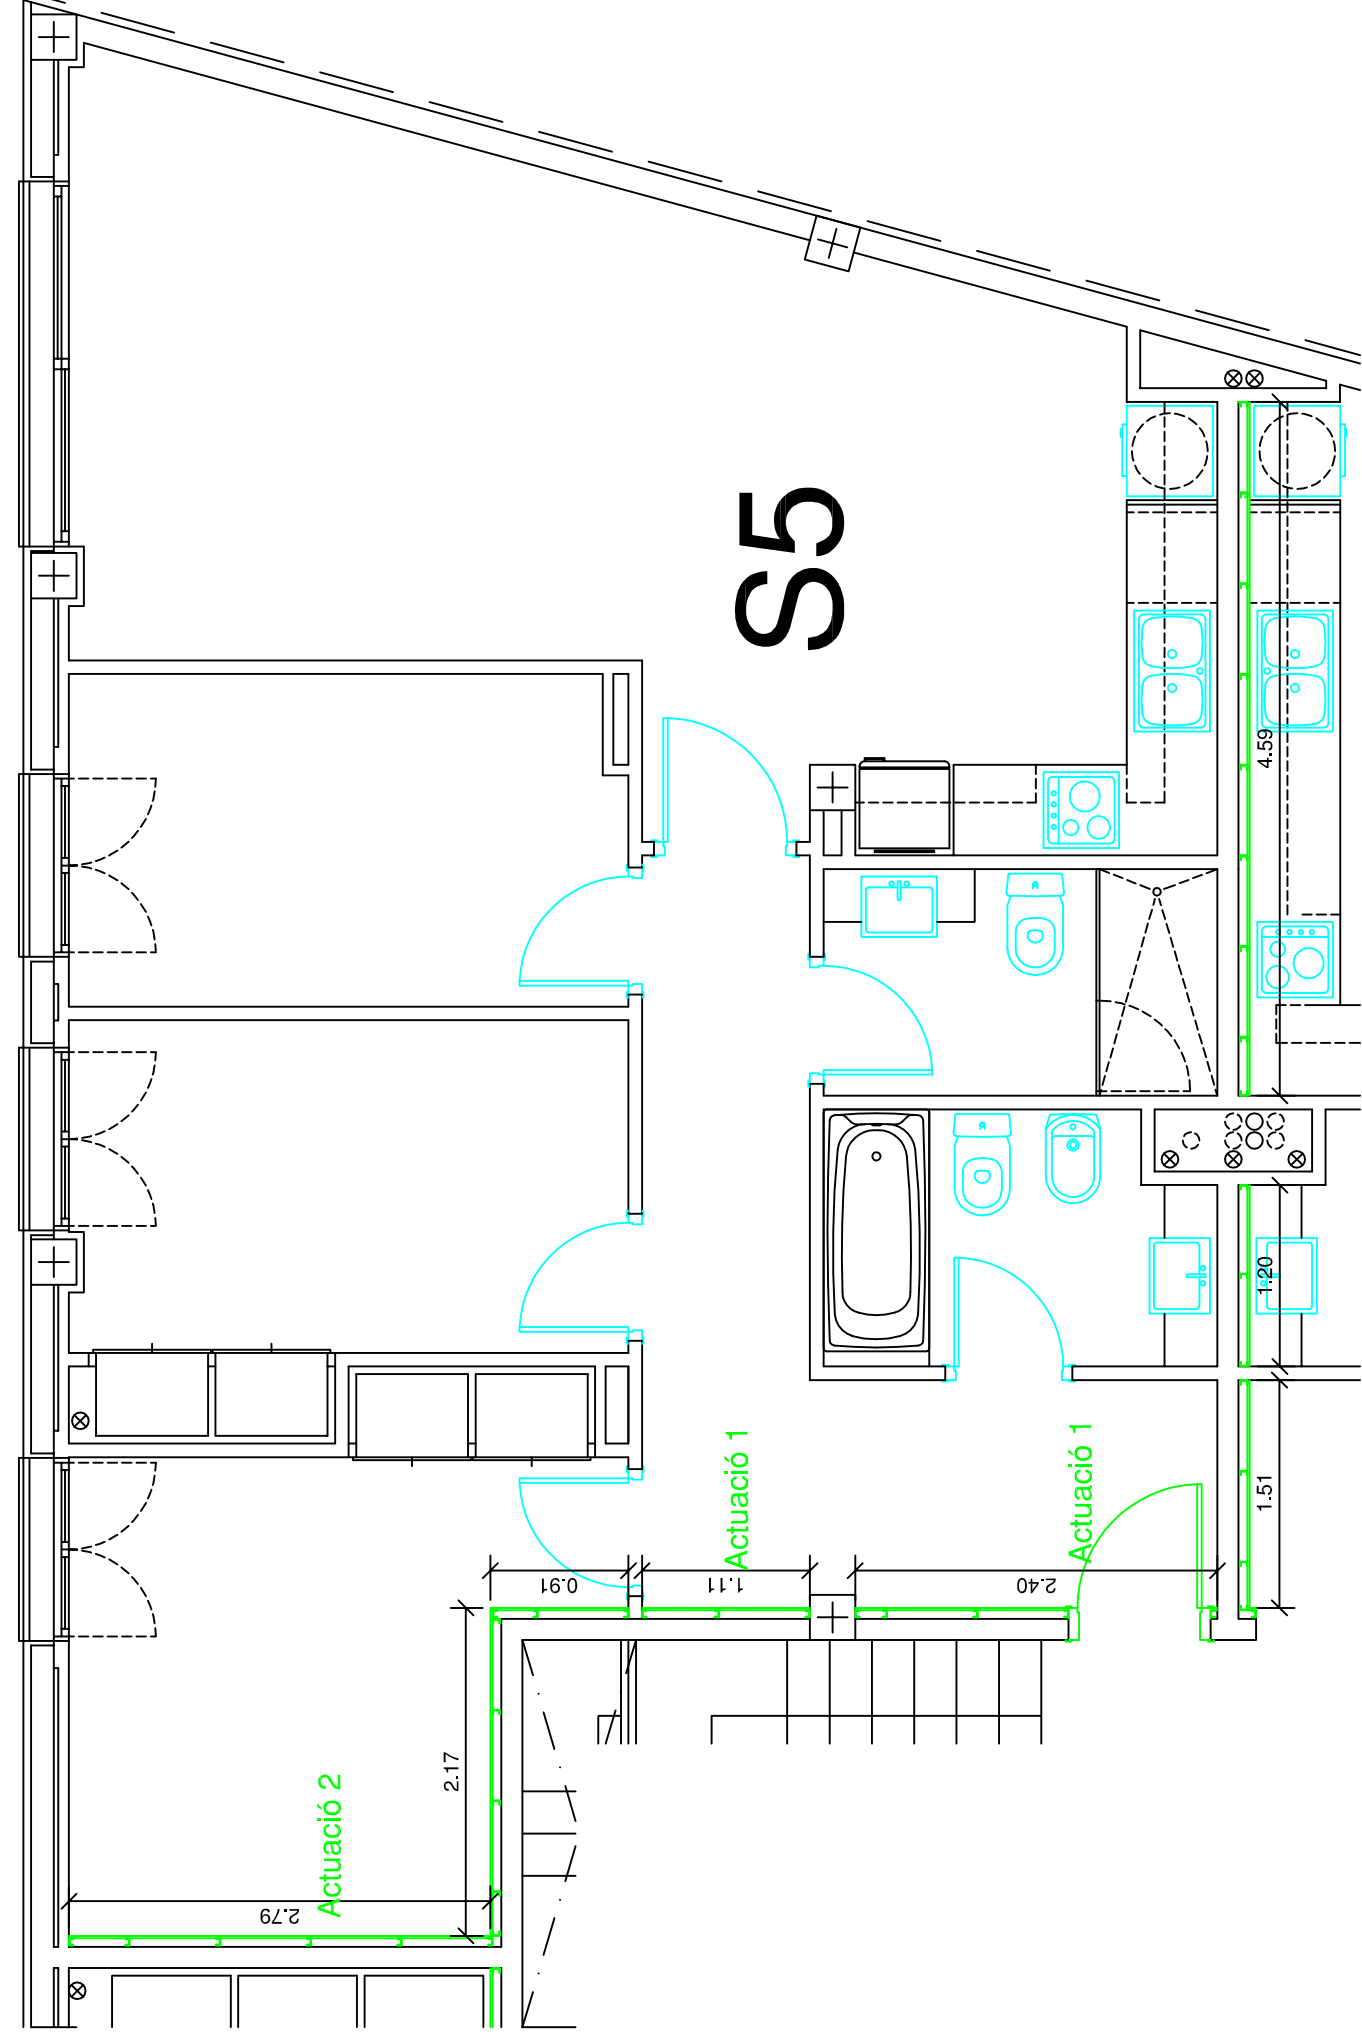

TREBALL FINAL DE GRAU
Arquitectura Tècnica



Títol del TFG:

ESTUDI DE PROPOSTES DE MILLORA DE L'AILLAMENT ACÚSTIC EN UN EDIFICI PLURIFAMILIAR

Nom:

FELIP AMENÓS MORET

Títol del plànol:

OPCIÓ 2 PLANTA SEGONA HABITATGE S5

Escala:


1/50

Nº de plànol

69

data:

04/09/2015

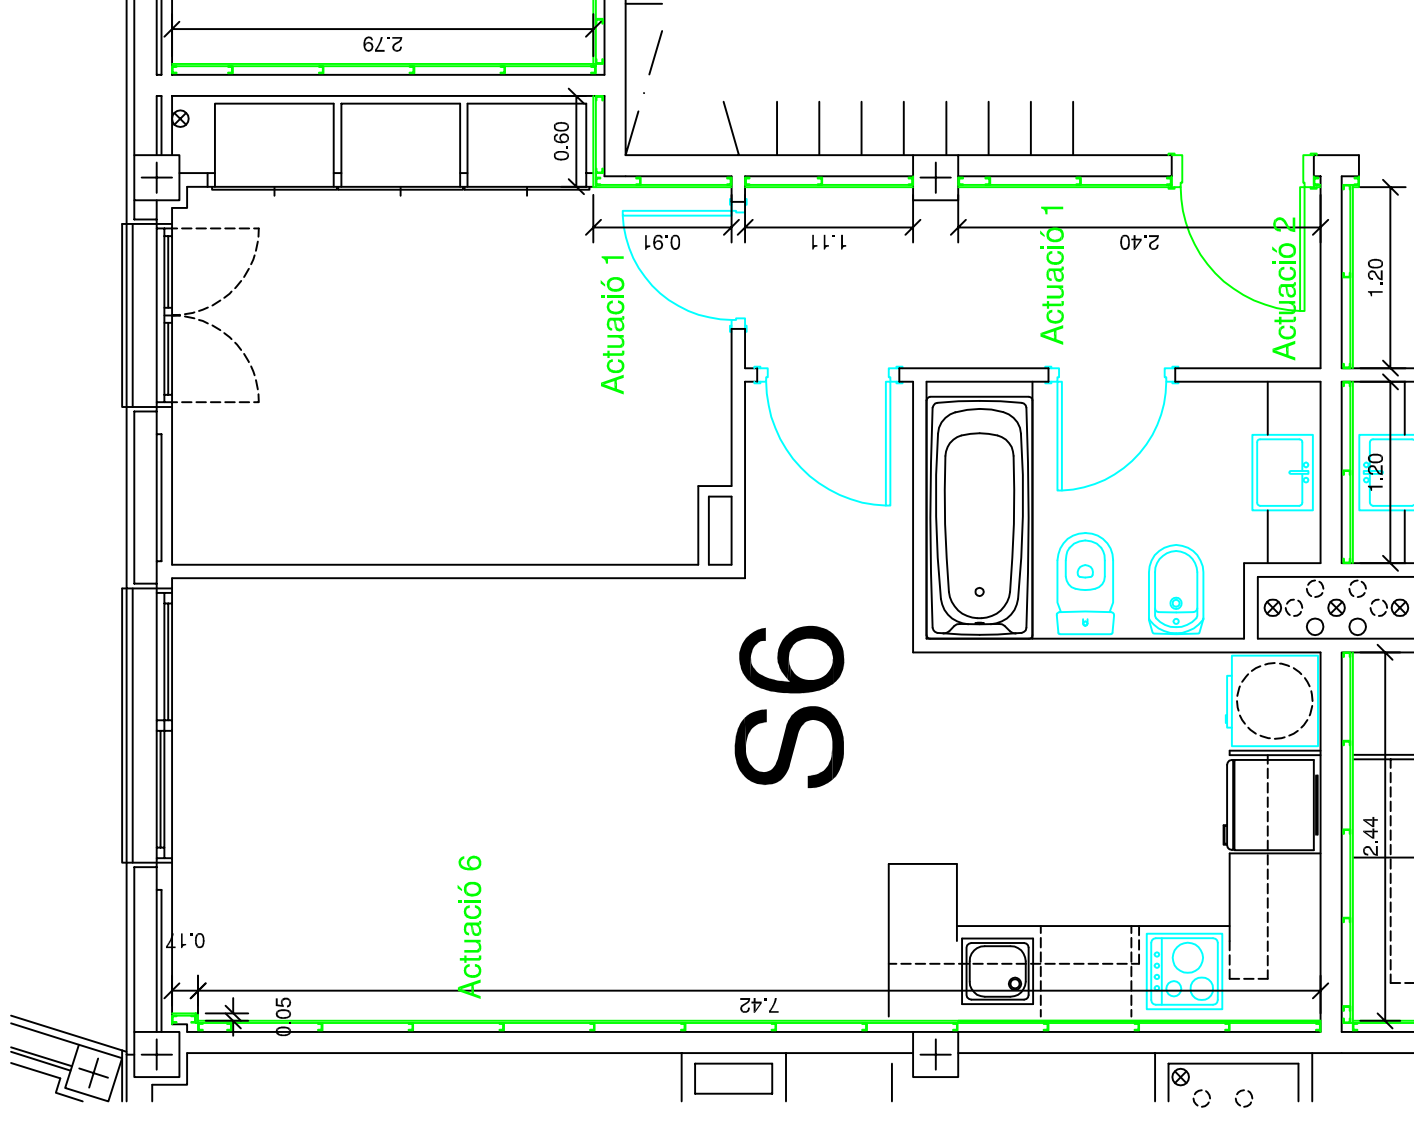

TREBALL FINAL DE GRAU
Arquitectura Tècnica



Títol del TFG:

ESTUDI DE PROPOSTES DE MILLORA DE L'AILLAMENT ACÚSTIC EN UN EDIFICI PLURIFAMILIAR

Nom:

FELIP AMENÓS MORET

Títol del plànol:

OPCIÓ 2 PLANTA SEGONA HABITATGE S6

Escala:


1/50

Nº de plànol

70

data:

04/09/2015

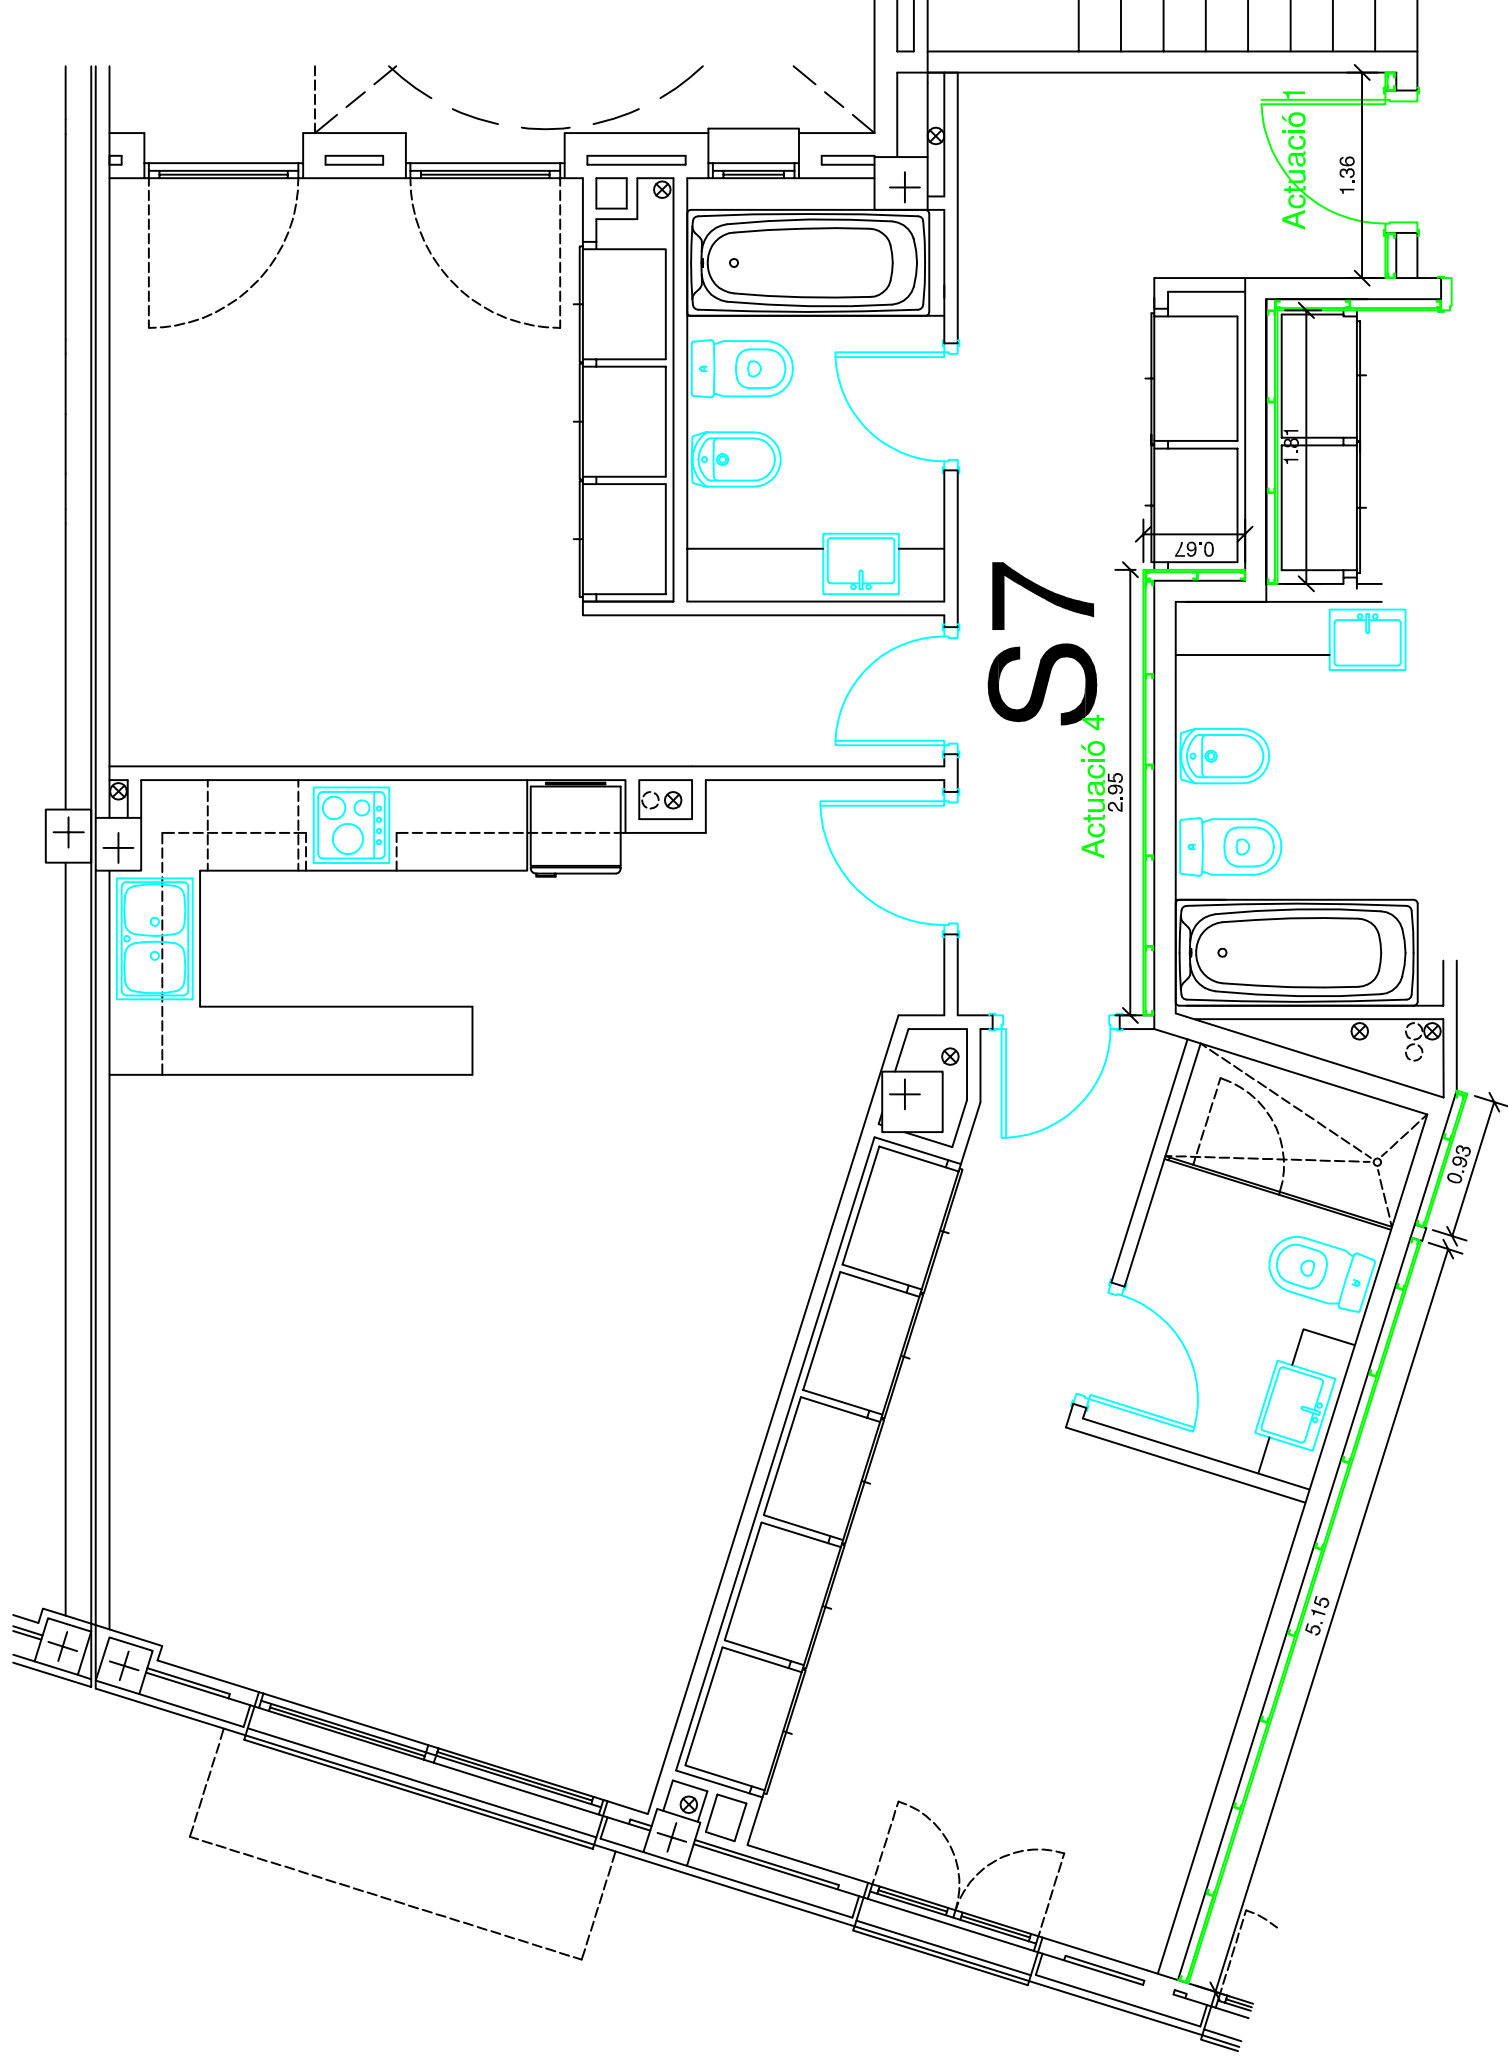

TREBALL FINAL DE GRAU
Arquitectura Tècnica



Títol del TFG:

ESTUDI DE PROPOSTES DE MILLORA DE L'AILLAMENT ACÚSTIC EN UN EDIFICI PLURIFAMILIAR

Nom:

FELIP AMENÓS MORET

Títol del plànol:

OPCIÓ 2 PLANTA SEGONA HABITATGE S7

Escala:


1/50

Nº de plànol

71

data:

04/09/2015

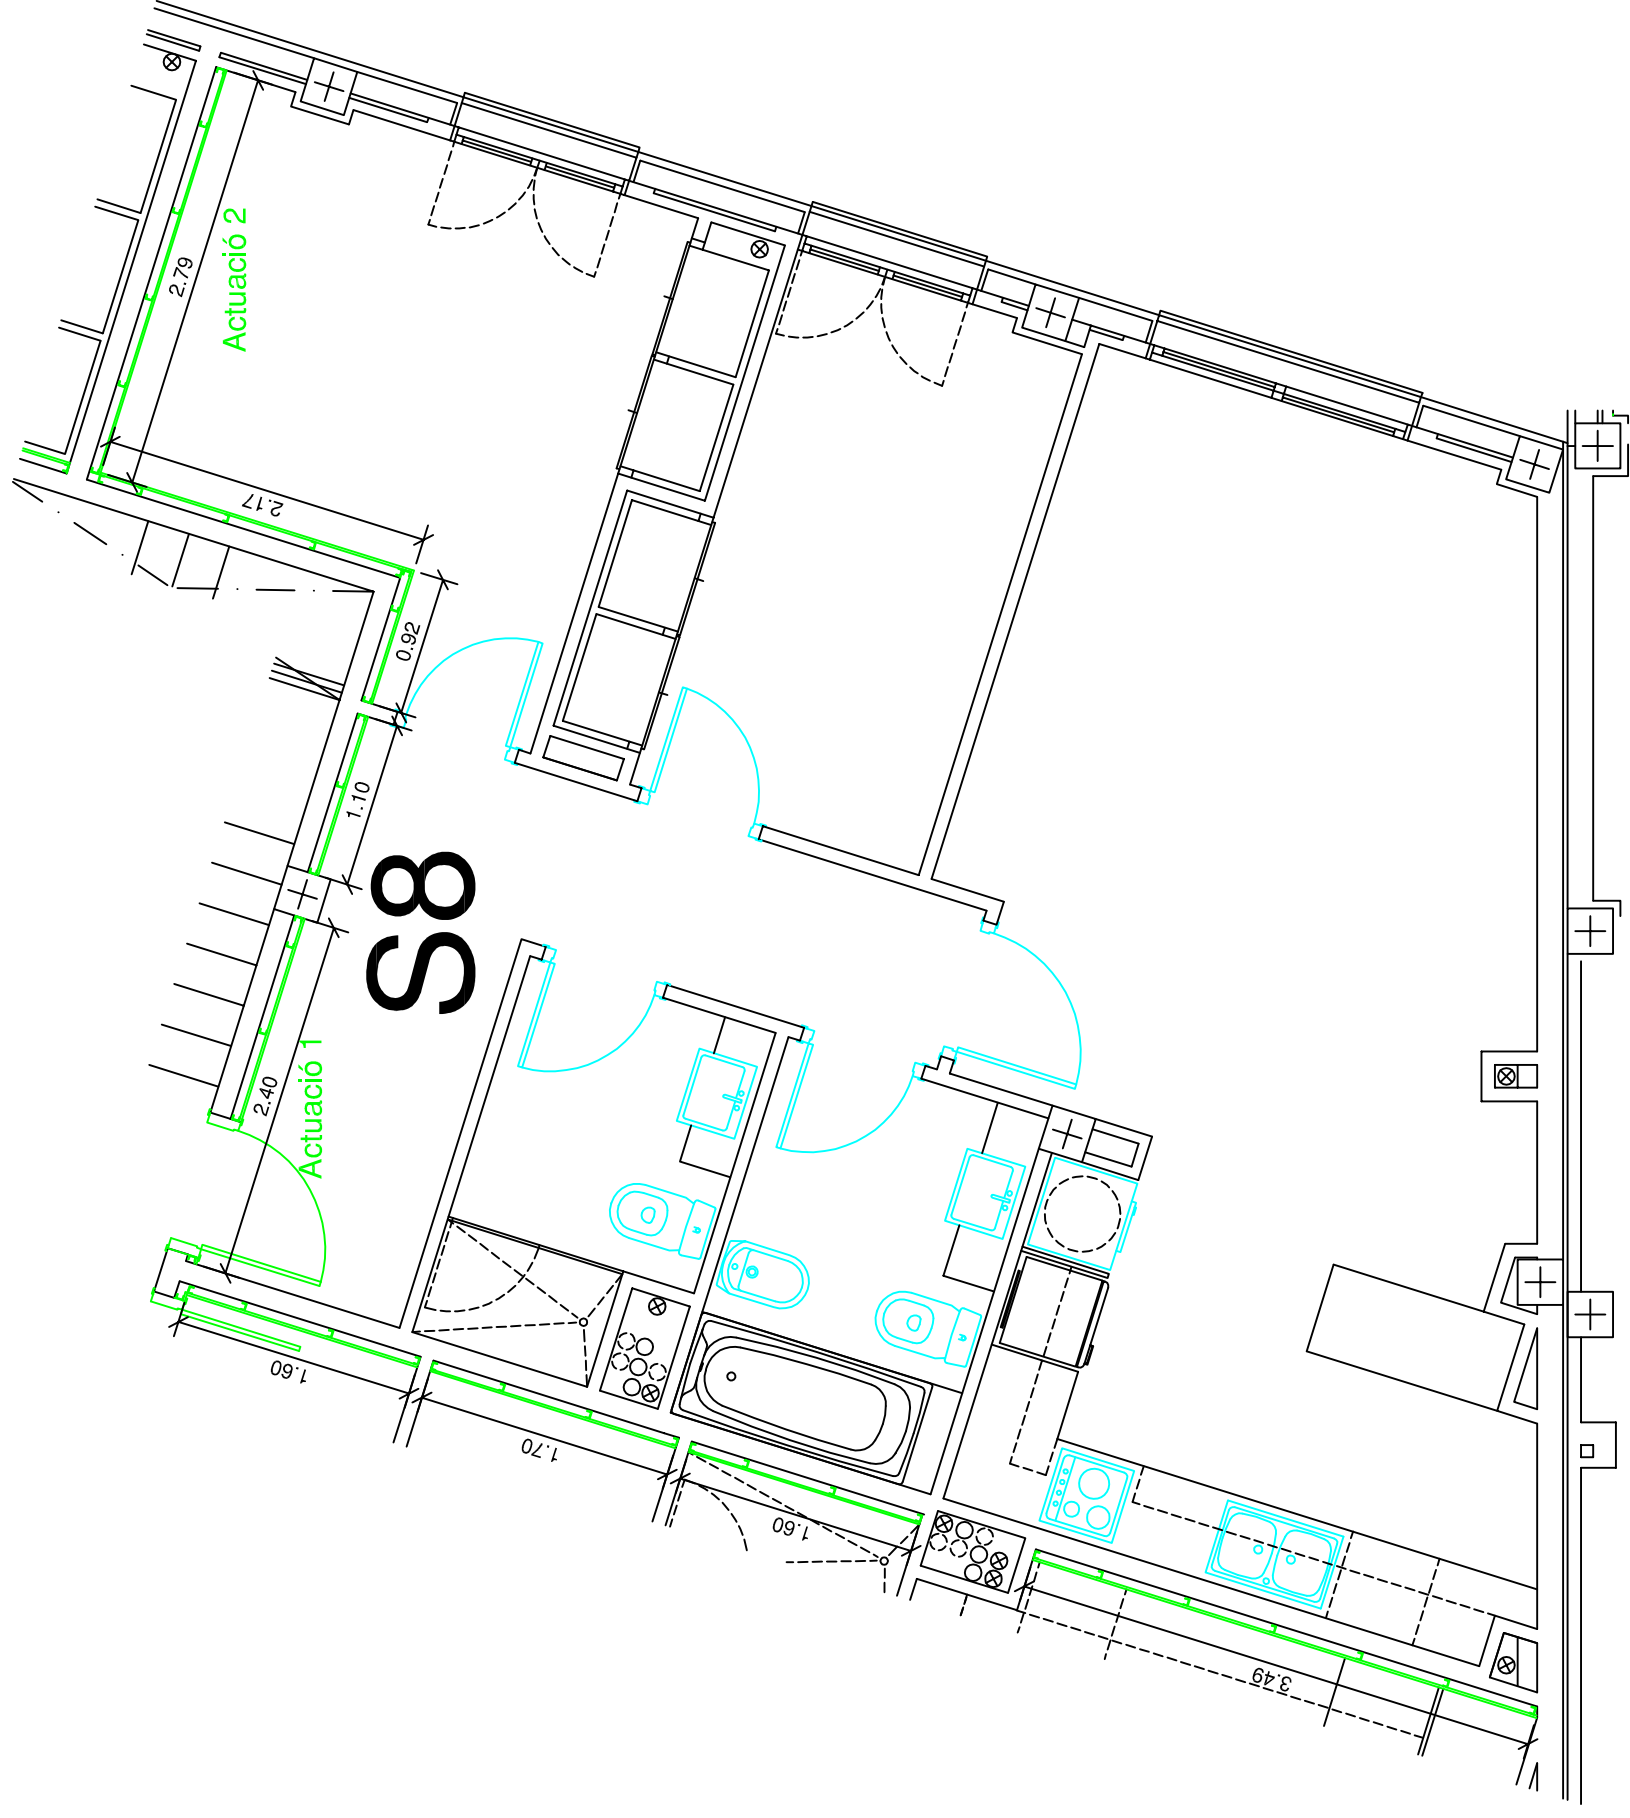

TREBALL FINAL DE GRAU
Arquitectura Tècnica



Títol del TFG:

ESTUDI DE PROPOSTES DE MILLORA DE L'AILLAMENT ACÚSTIC EN UN EDIFICI PLURIFAMILIAR

Nom:

FELIP AMENÓS MORET

Títol del plànol:

OPCIÓ 2 PLANTA SEGONA HABITATGE S8

Escala:


1/50

Nº de plànol

72

data:

04/09/2015

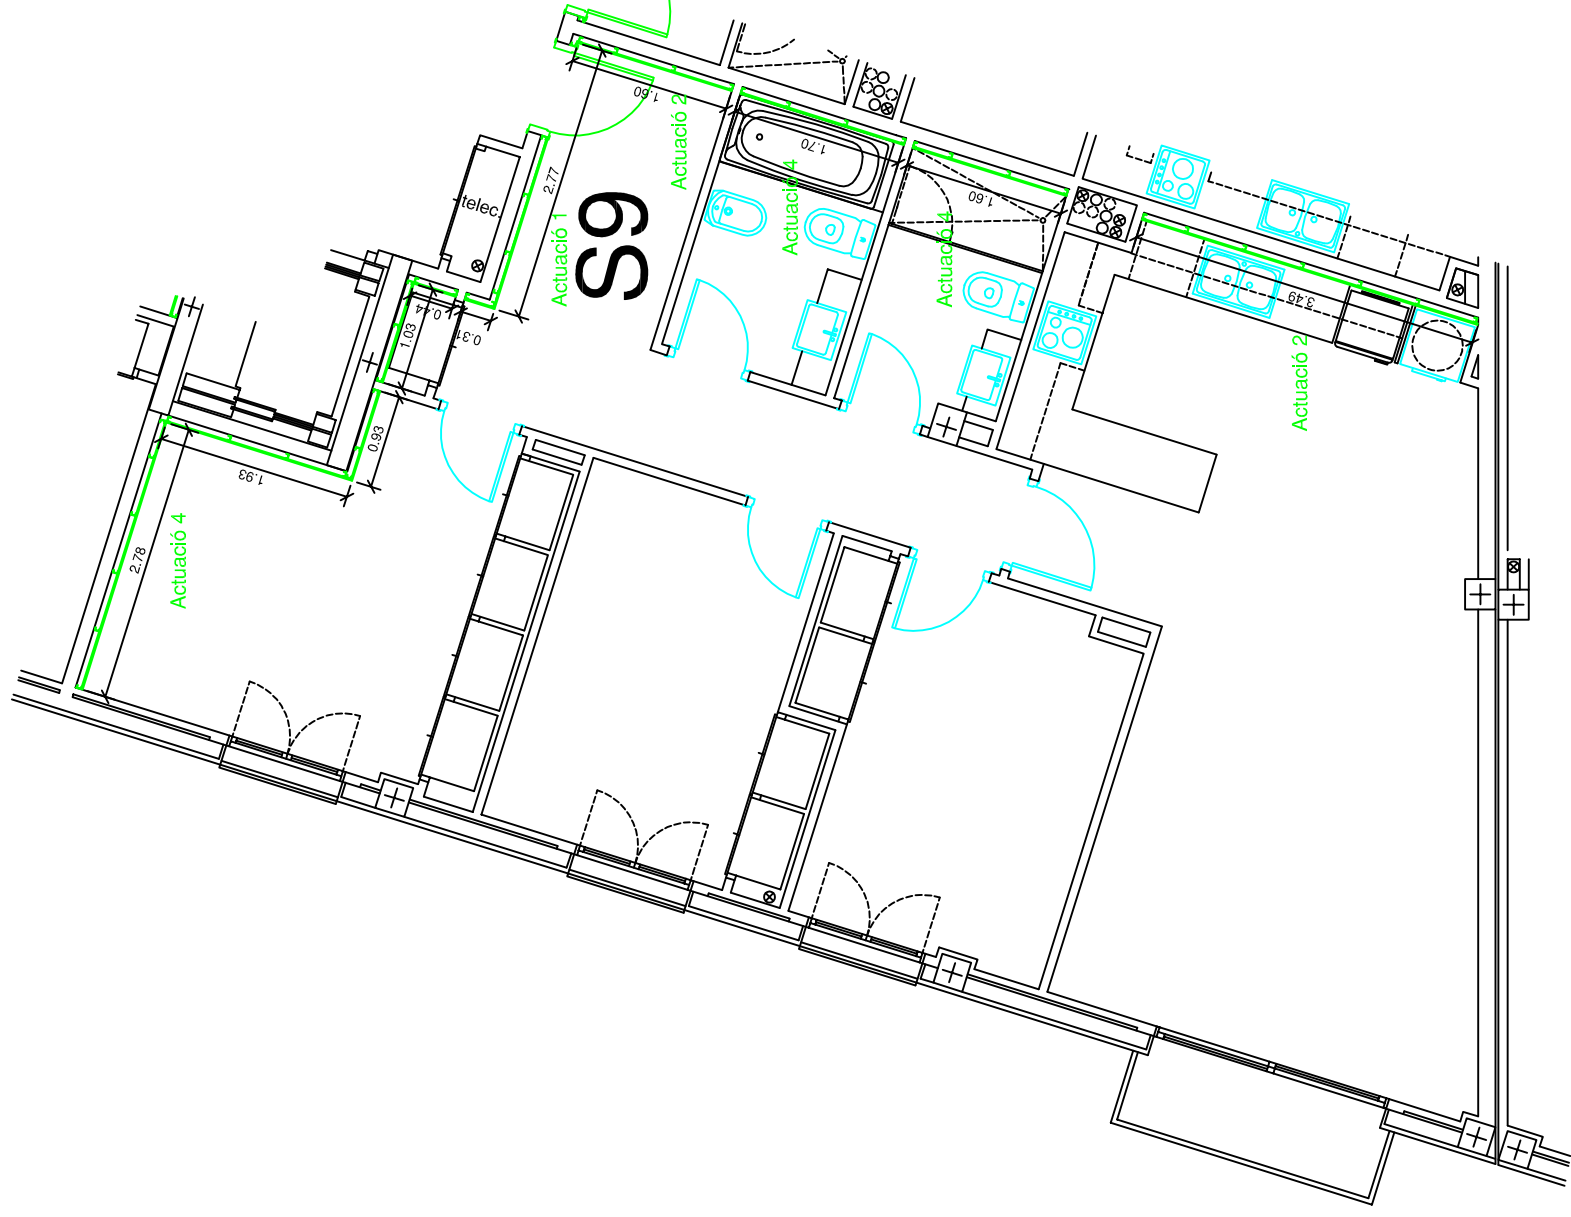

TREBALL FINAL DE GRAU
Arquitectura Tècnica



Universitat de Girona

Títol del TFG:

ESTUDI DE PROPOSTES DE MILLORA DE L'AÏLLAMENT ACÚSTIC EN UN EDIFICI PLURIFAMILIAR

Nom:

FELIP AMENÓS MORET

Títol del plànol:

OPCIÓ 1 PLANTA SEGONA HABITATGE S9


Escala: 1/75

Nº de plànol

73

data:

04/09/2015

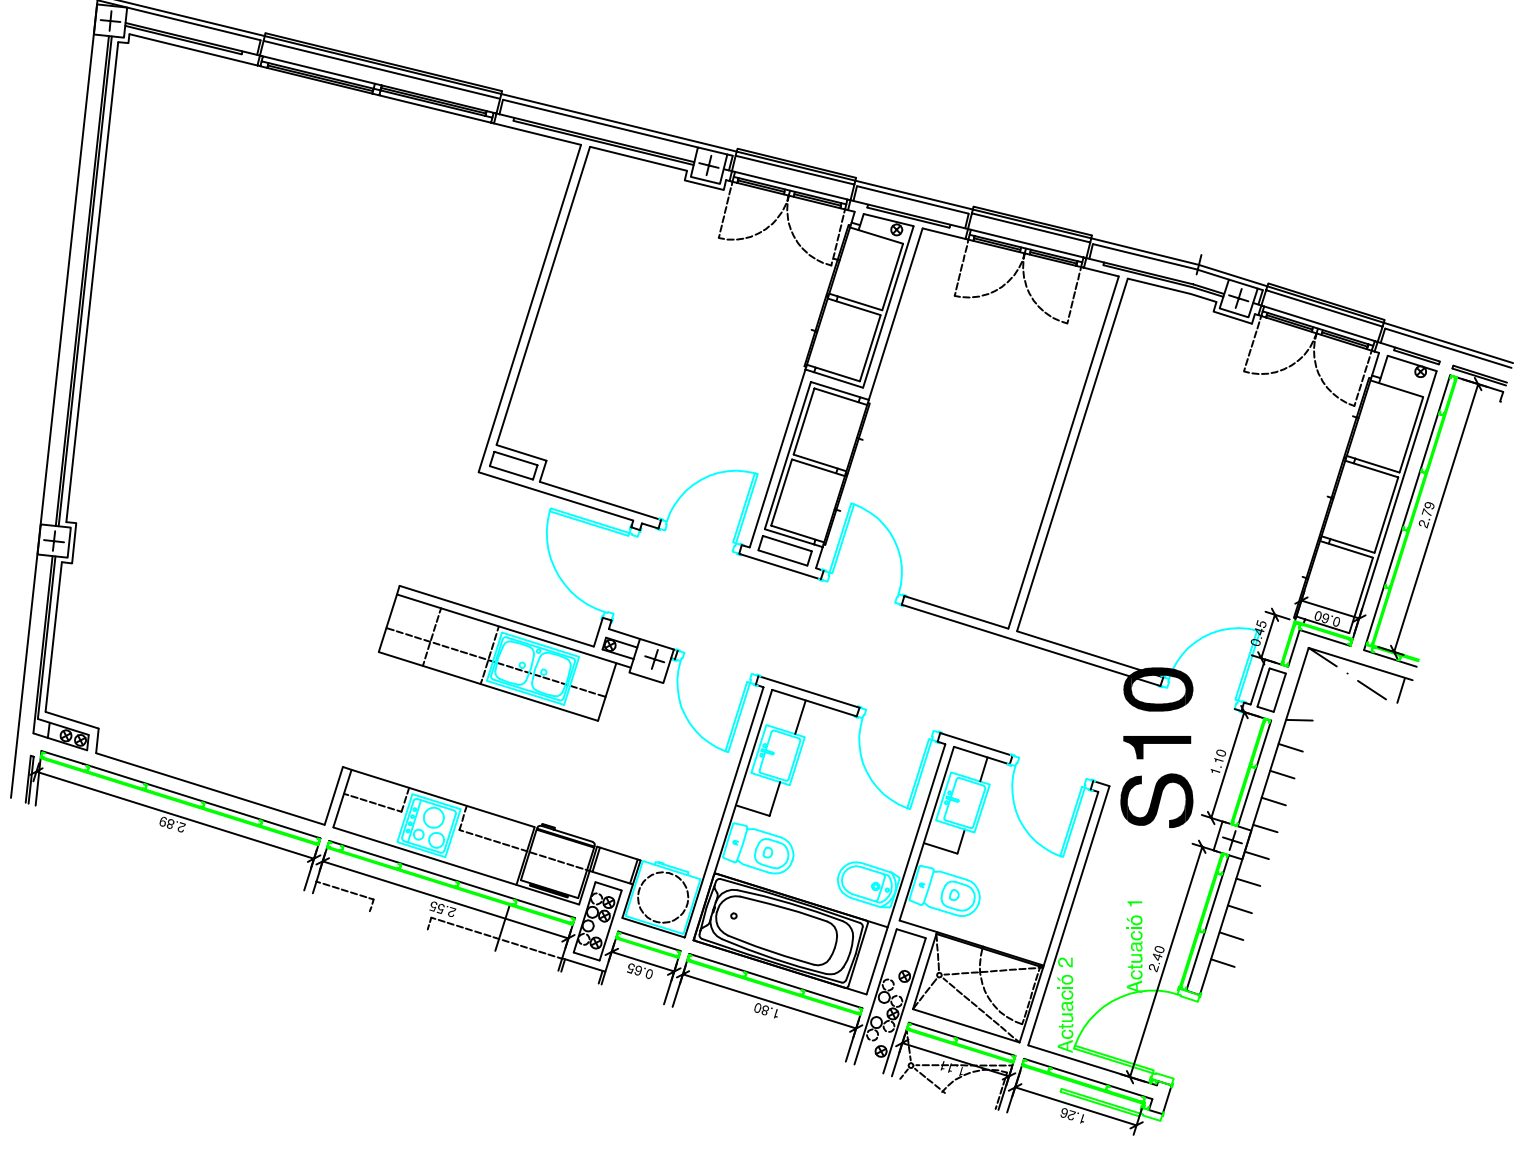

TREBALL FINAL DE GRAU
Arquitectura Tècnica



Títol del TFG:

ESTUDI DE PROPOSTES DE MILLORA DE L'AÏLLAMENT ACÚSTIC EN UN EDIFICI PLURIFAMILIAR

Nom:

FELIP AMENÓS MORET

Títol del plànol:

OPCIÓ 1 PLANTA SEGONA HABITATGE S10

Escala:

1/75

Nº de plànol

74

data:

04/09/2015



TREBALL FINAL DE GRAU
Arquitectura Tècnica



Títol del TFG:

ESTUDI DE PROPOSTES DE MILLORA DE L'AILLAMENT ACÚSTIC EN UN EDIFICI PLURIFAMILIAR

Nom:

FELIP AMENÓS MORET

Títol del plànol:

OPCIÓ 2 PLANTA SEGONA HABITATGE S11

Escala:

1/50

Nº de plànol

75

data:

04/09/2015



TREBALL FINAL DE GRAU
Arquitectura Tècnica



Títol del TFG:

ESTUDI DE PROPOSTES DE MILLORA DE L'AÏLLAMENT ACÚSTIC EN UN EDIFICI PLURIFAMILIAR

Nom:

FELIP AMENÓS MORET

Títol del plànol:

OPCIÓ 3 PLANTA BAIXA

Escala:

1/175

Nº de plànol

76

data:

04/09/2015



TREBALL FINAL DE GRAU
Arquitectura Tècnica



Títol del TFG:

ESTUDI DE PROPOSTES DE MILLORA DE L'AÏLLAMENT ACÚSTIC EN UN EDIFICI PLURIFAMILIAR

Nom:

FELIP AMENÓS MORET

Títol del plànol:

OPCIÓ 3 PLANTA PRIMERA

Escala:

1/175

Nº de plànol

77

data:

04/09/2015



TREBALL FINAL DE GRAU
Arquitectura Tècnica



Títol del TFG:

ESTUDI DE PROPOSTES DE MILLORA DE L'AILLAMENT ACÚSTIC EN UN EDIFICI PLURIFAMILIAR

Nom:

FELIP AMENÓS MORET

Títol del plànol:

OPCIÓ 3 PLANTA SEGONA

Escala:


1/175

Nº de plànol

78

data:

04/09/2015

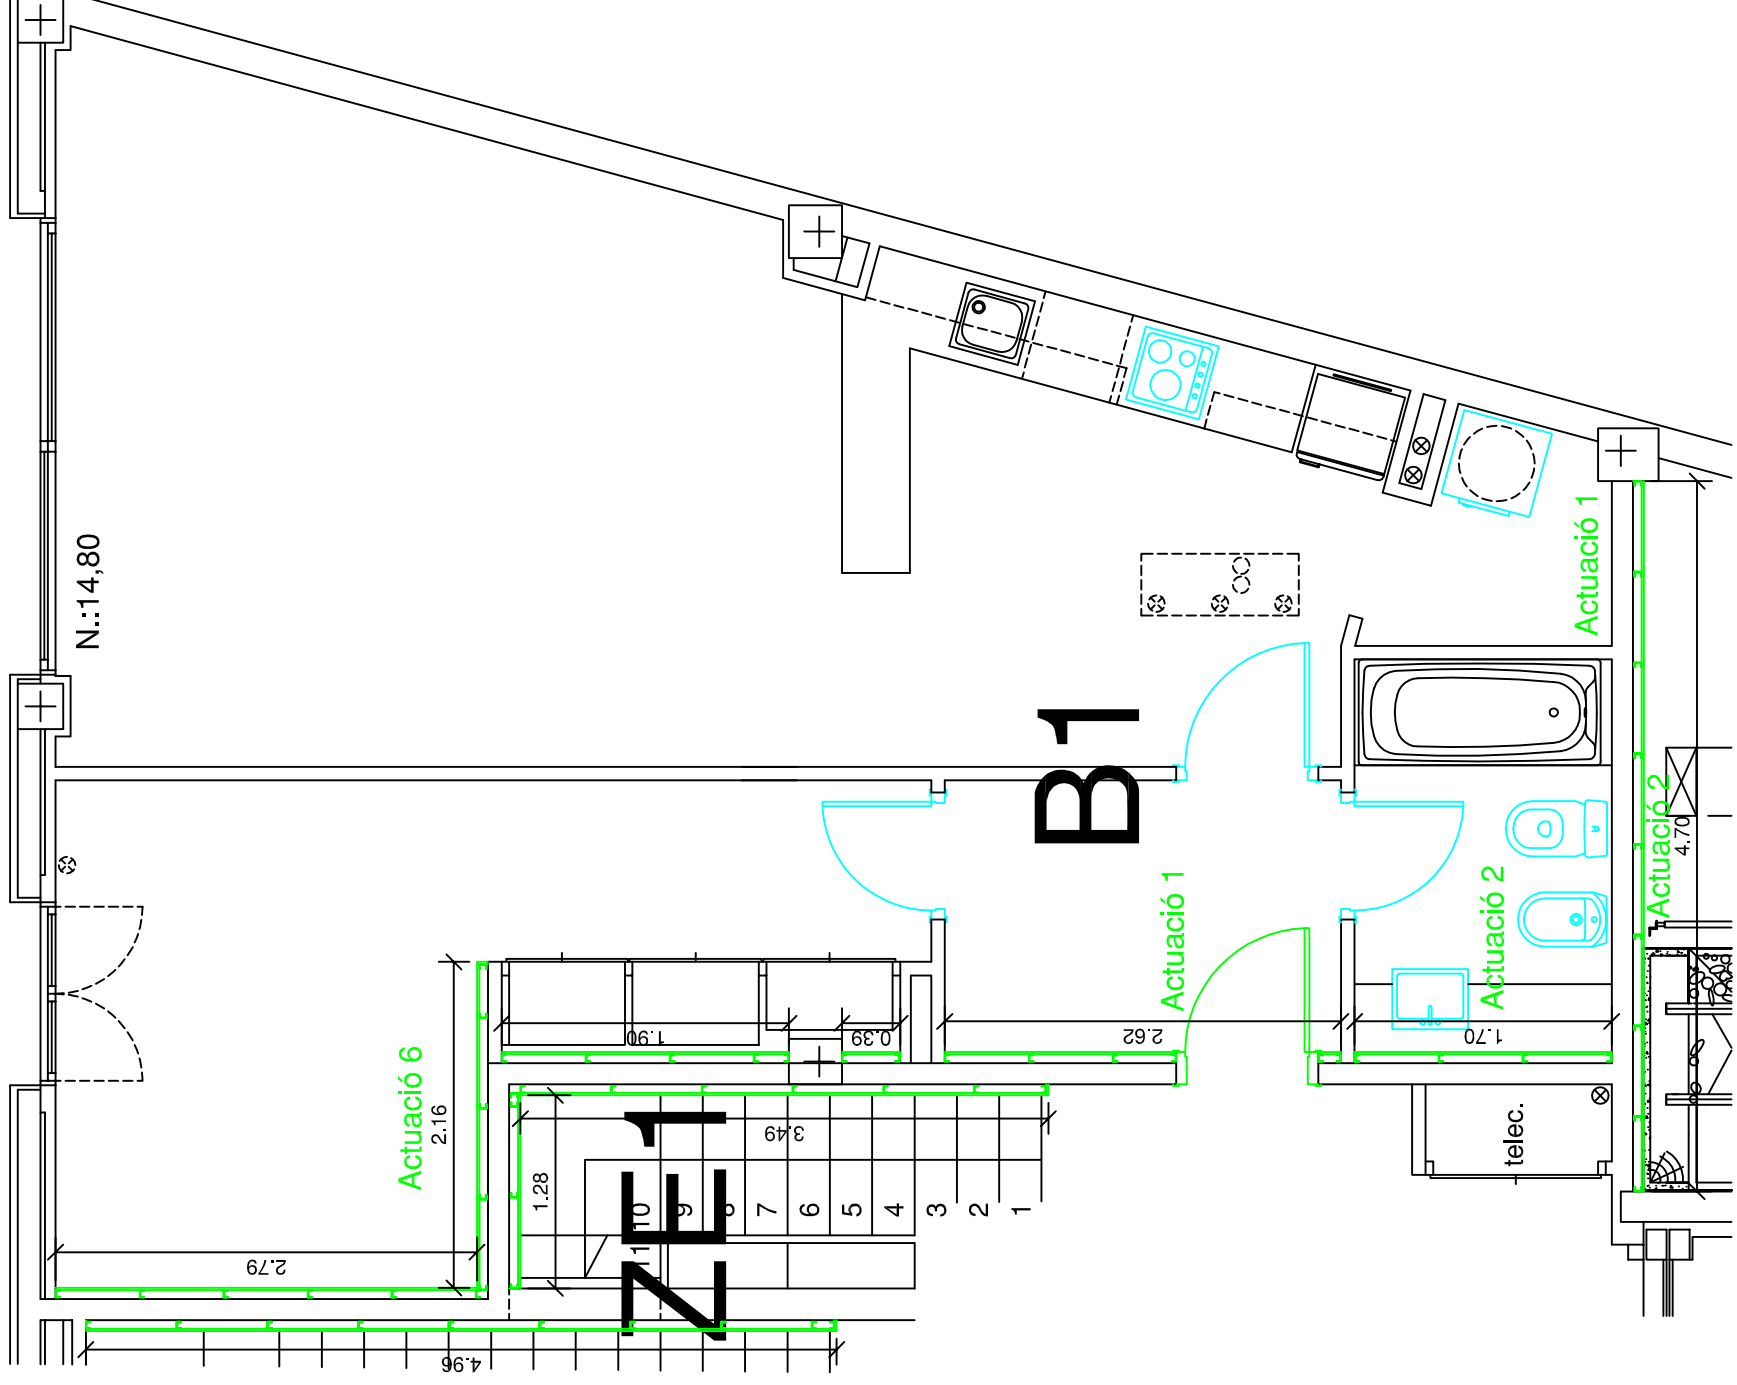

TREBALL FINAL DE GRAU
Arquitectura Tècnica



Títol del TFG:

ESTUDI DE PROPOSTES DE MILLORA DE L'AILLAMENT ACÚSTIC EN UN EDIFICI PLURIFAMILIAR

Nom:

FELIP AMENÓS MORET

Títol del plànol:

OPCIÓ 3 PLANTA BAIXA HABITATGE B1

Escala:


1/50

Nº de plànol

79

data:

04/09/2015

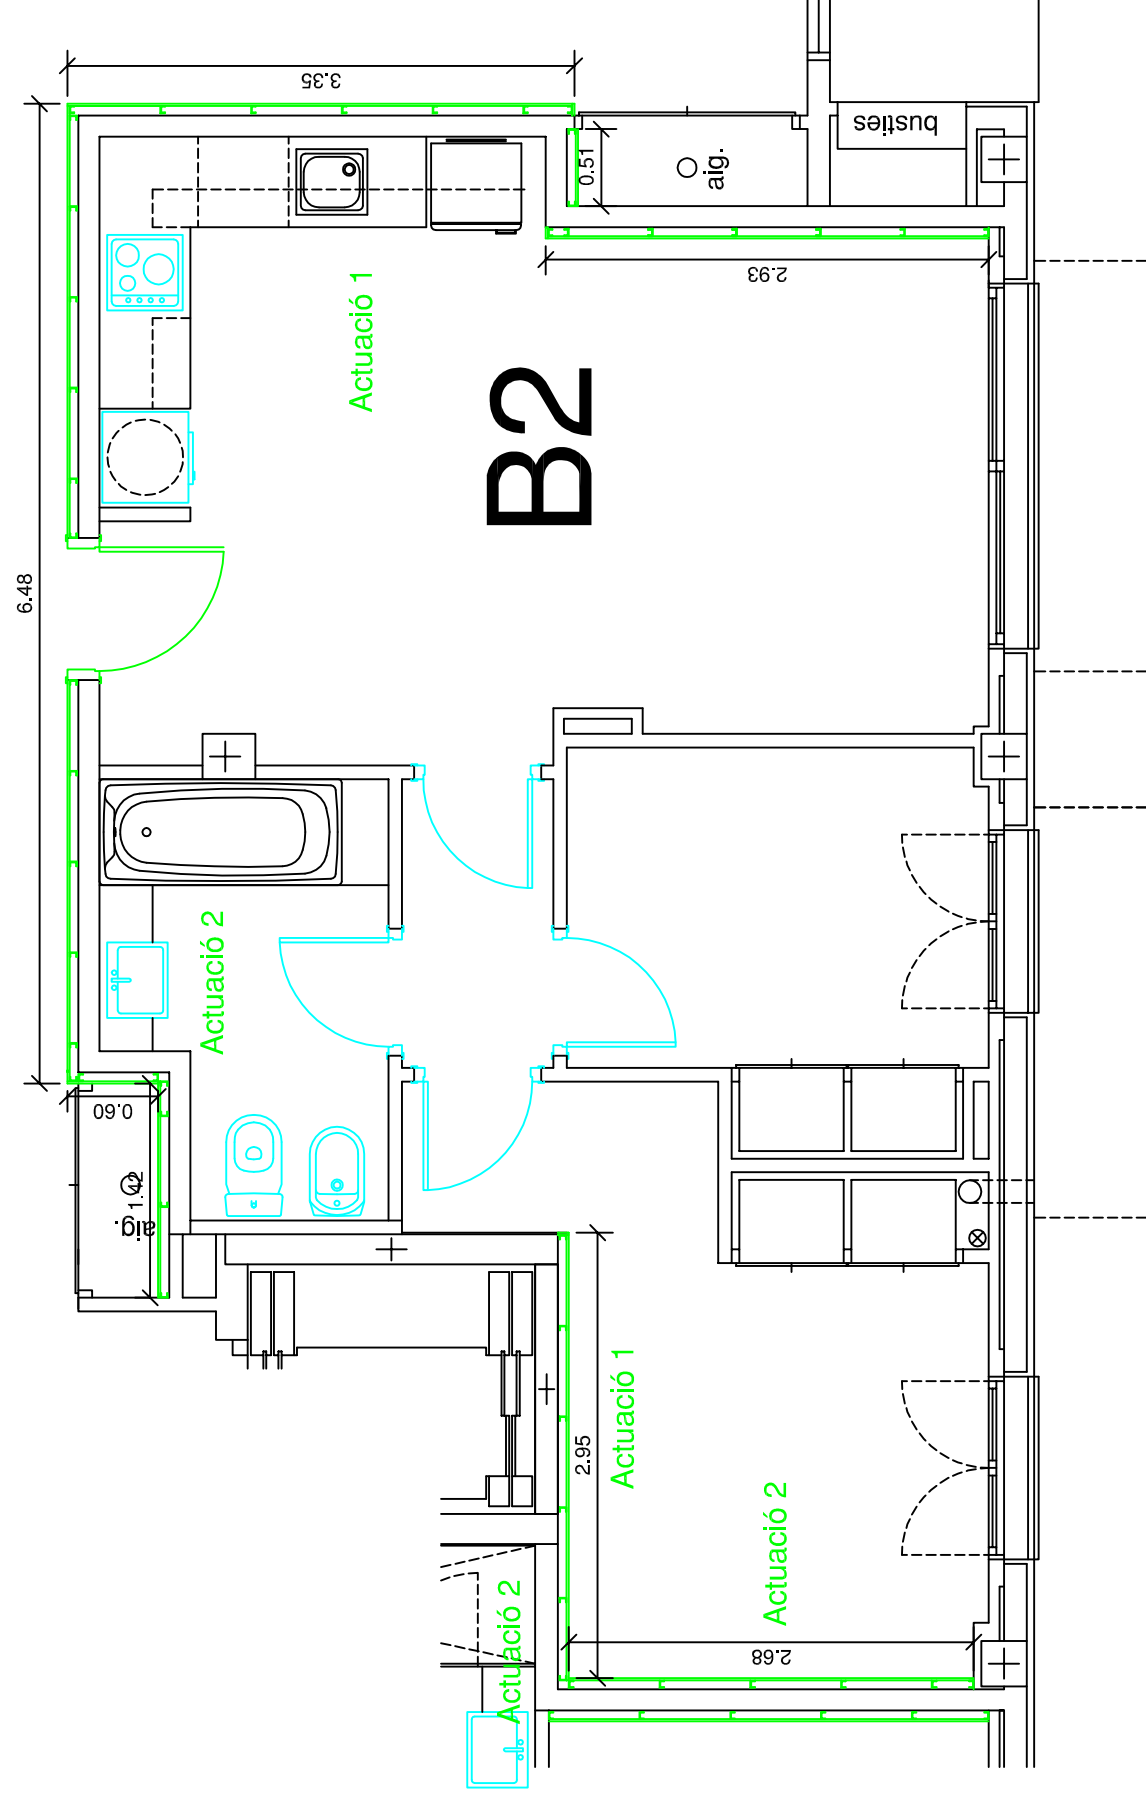

TREBALL FINAL DE GRAU
Arquitectura Tècnica



Títol del TFG:

ESTUDI DE PROPOSTES DE MILLORA DE L'AILLAMENT ACÚSTIC EN UN EDIFICI PLURIFAMILIAR

Nom:

FELIP AMENÓS MORET

Títol del plànol:

OPCIÓ 3 PLANTA BAIXA HABITATGE B2

Escala:


1/50

Nº de plànol

80

data:

04/09/2015

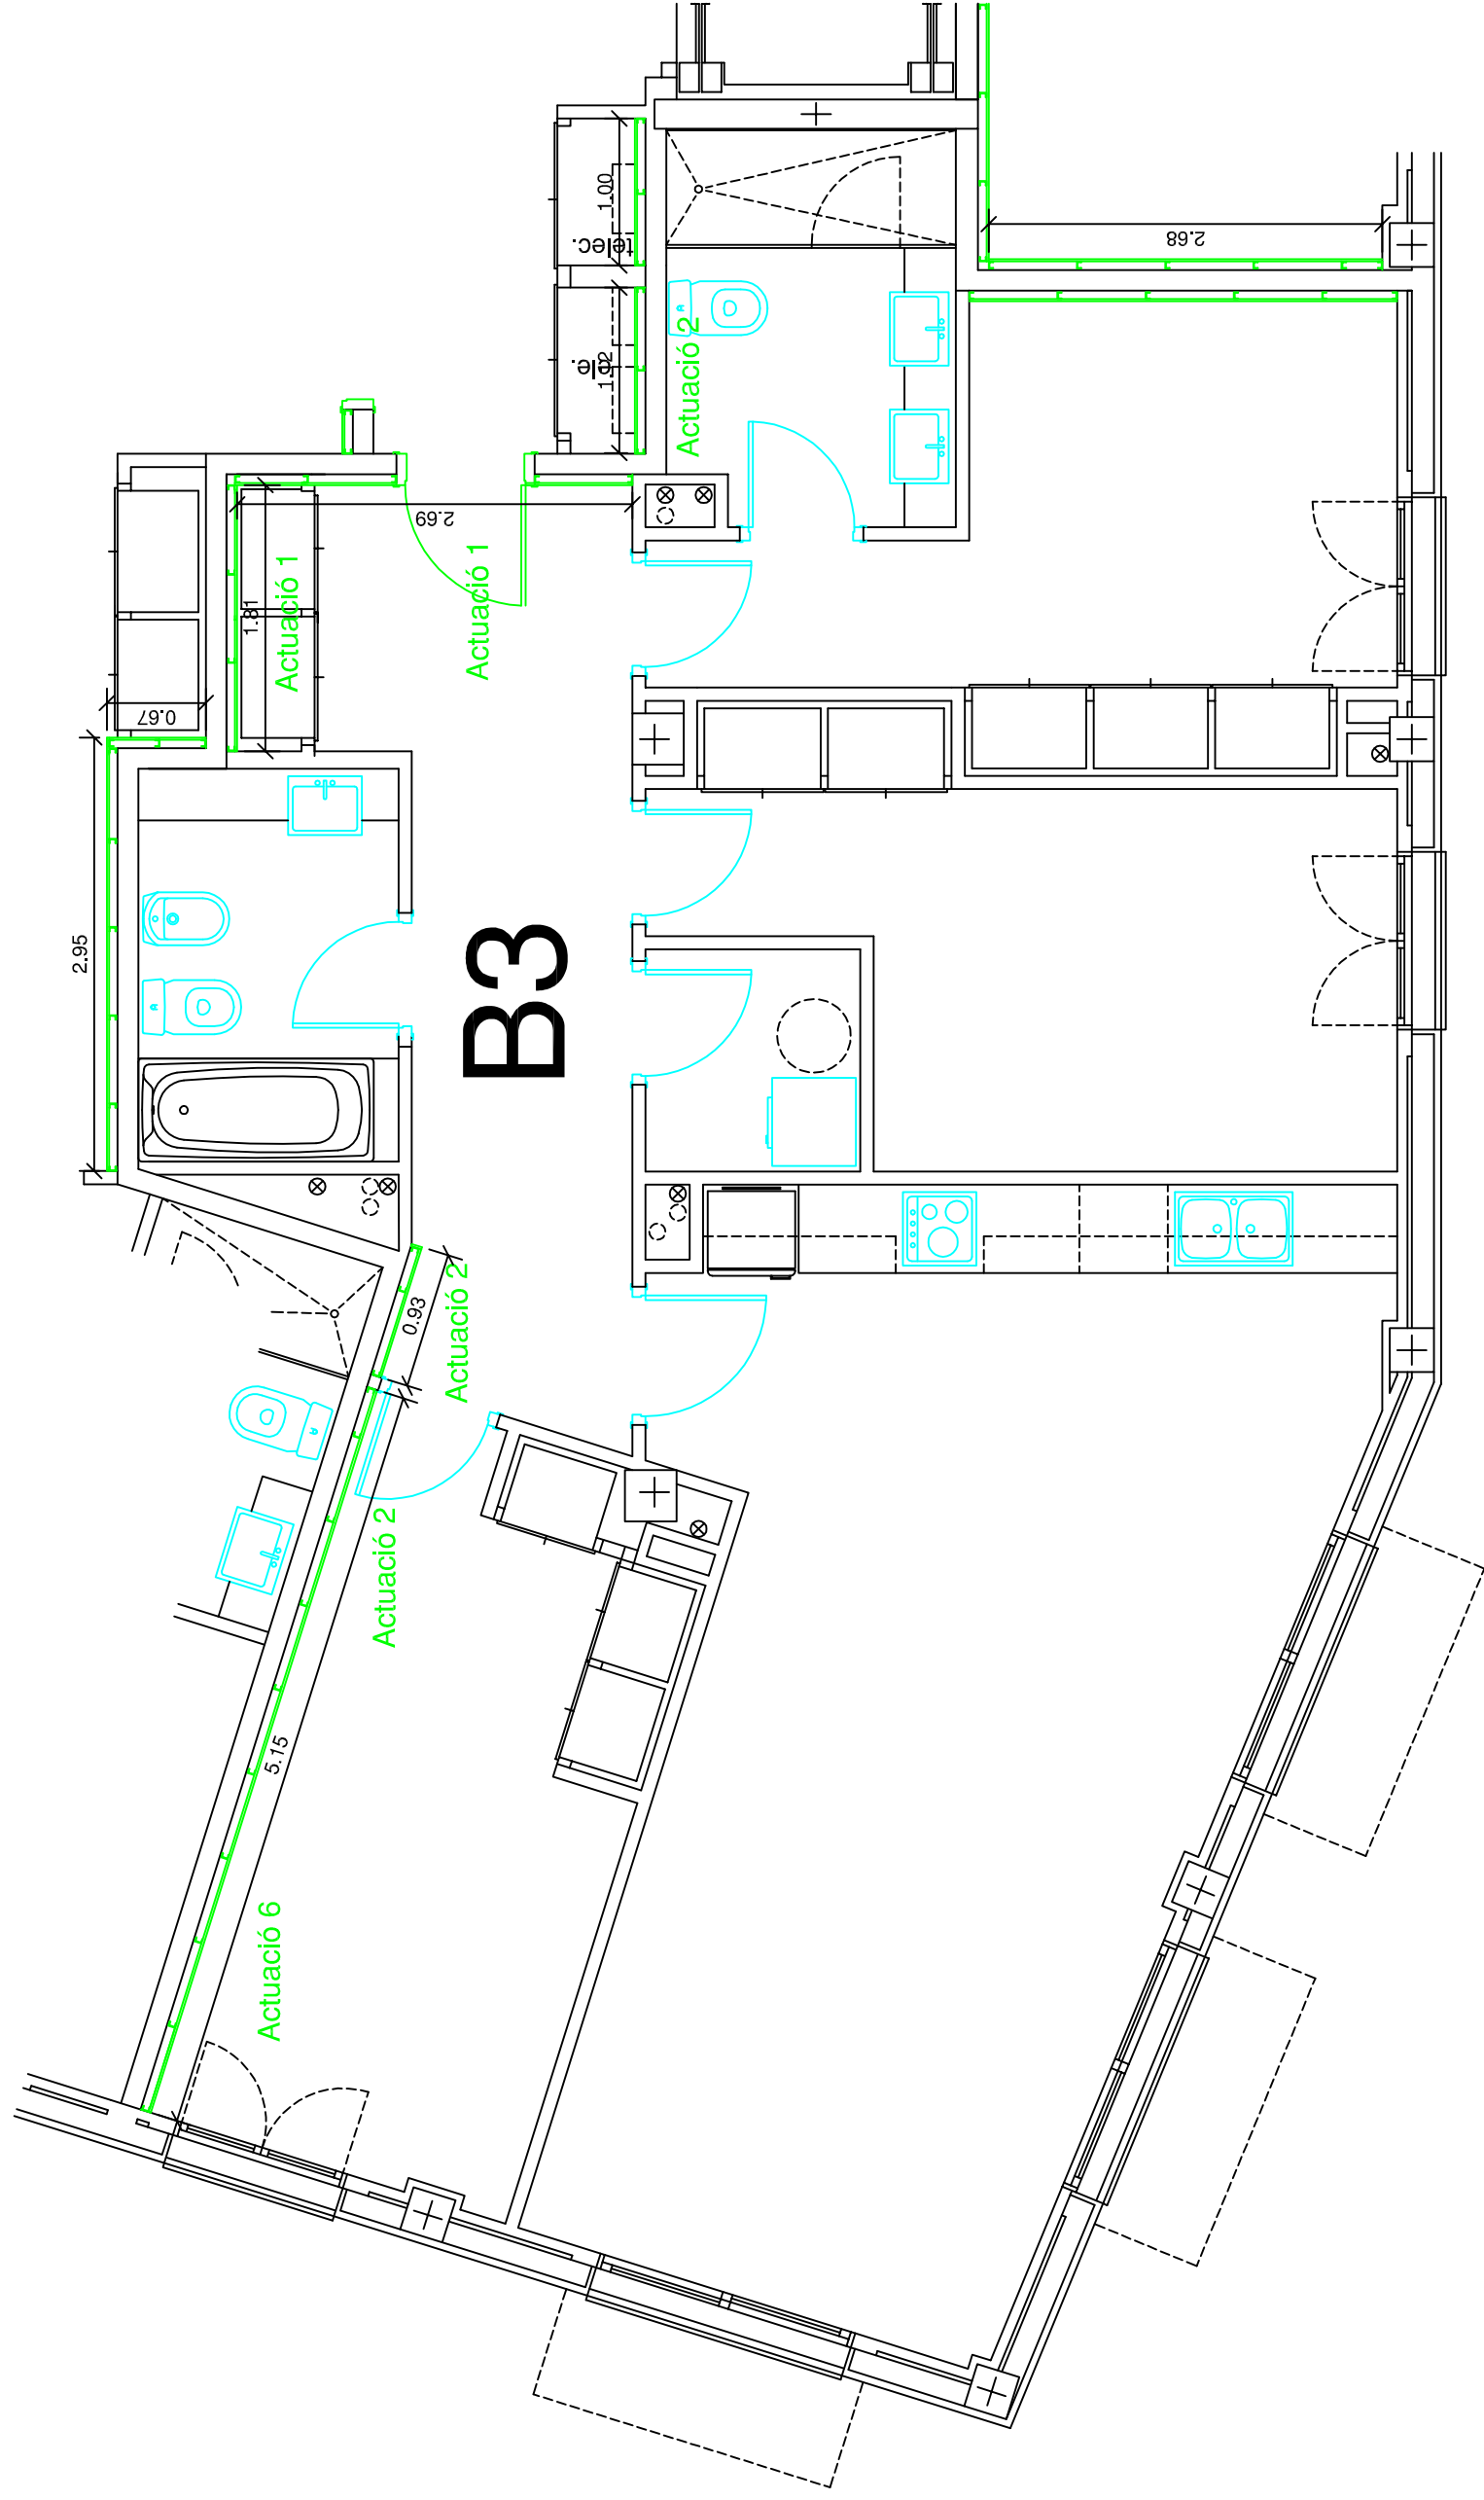

B3

TREBALL FINAL DE GRAU
Arquitectura Tècnica



Títol del TFG:

ESTUDI DE PROPOSTES DE MILLORA DE L'AILLAMENT ACÚSTIC EN UN EDIFICI PLURIFAMILIAR

Nom:

FELIP AMENÓS MORET

Títol del plànol:

OPCIÓ 3 PLANTA BAIXA HABITATGE B3

Escala:


1/50

Nº de plànol

81

data:

04/09/2015

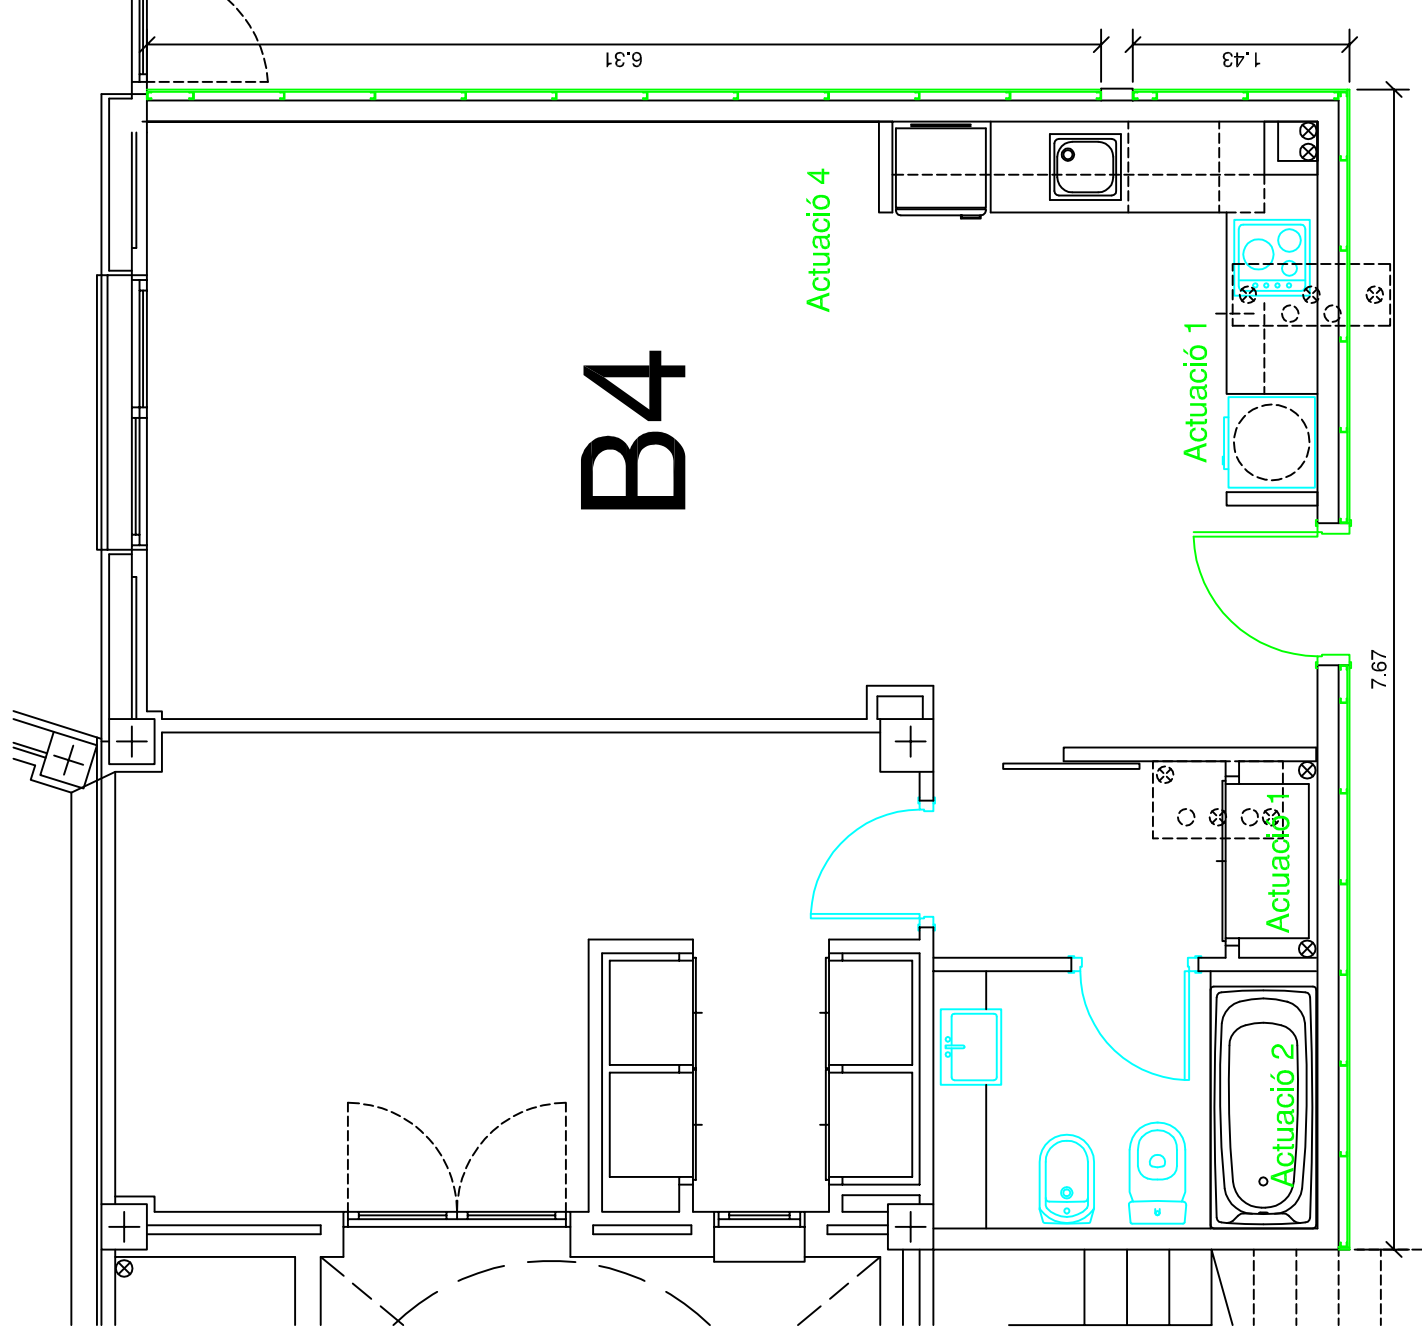

TREBALL FINAL DE GRAU
Arquitectura Tècnica



Títol del TFG:

ESTUDI DE PROPOSTES DE MILLORA DE L'AILLAMENT ACÚSTIC EN UN EDIFICI PLURIFAMILIAR

Nom:

FELIP AMENÓS MORET

Títol del plànol:

OPCIÓ 3 PLANTA BAIXA HABITATGE B4

Escala:


1/50

Nº de plànol

82

data:

04/09/2015

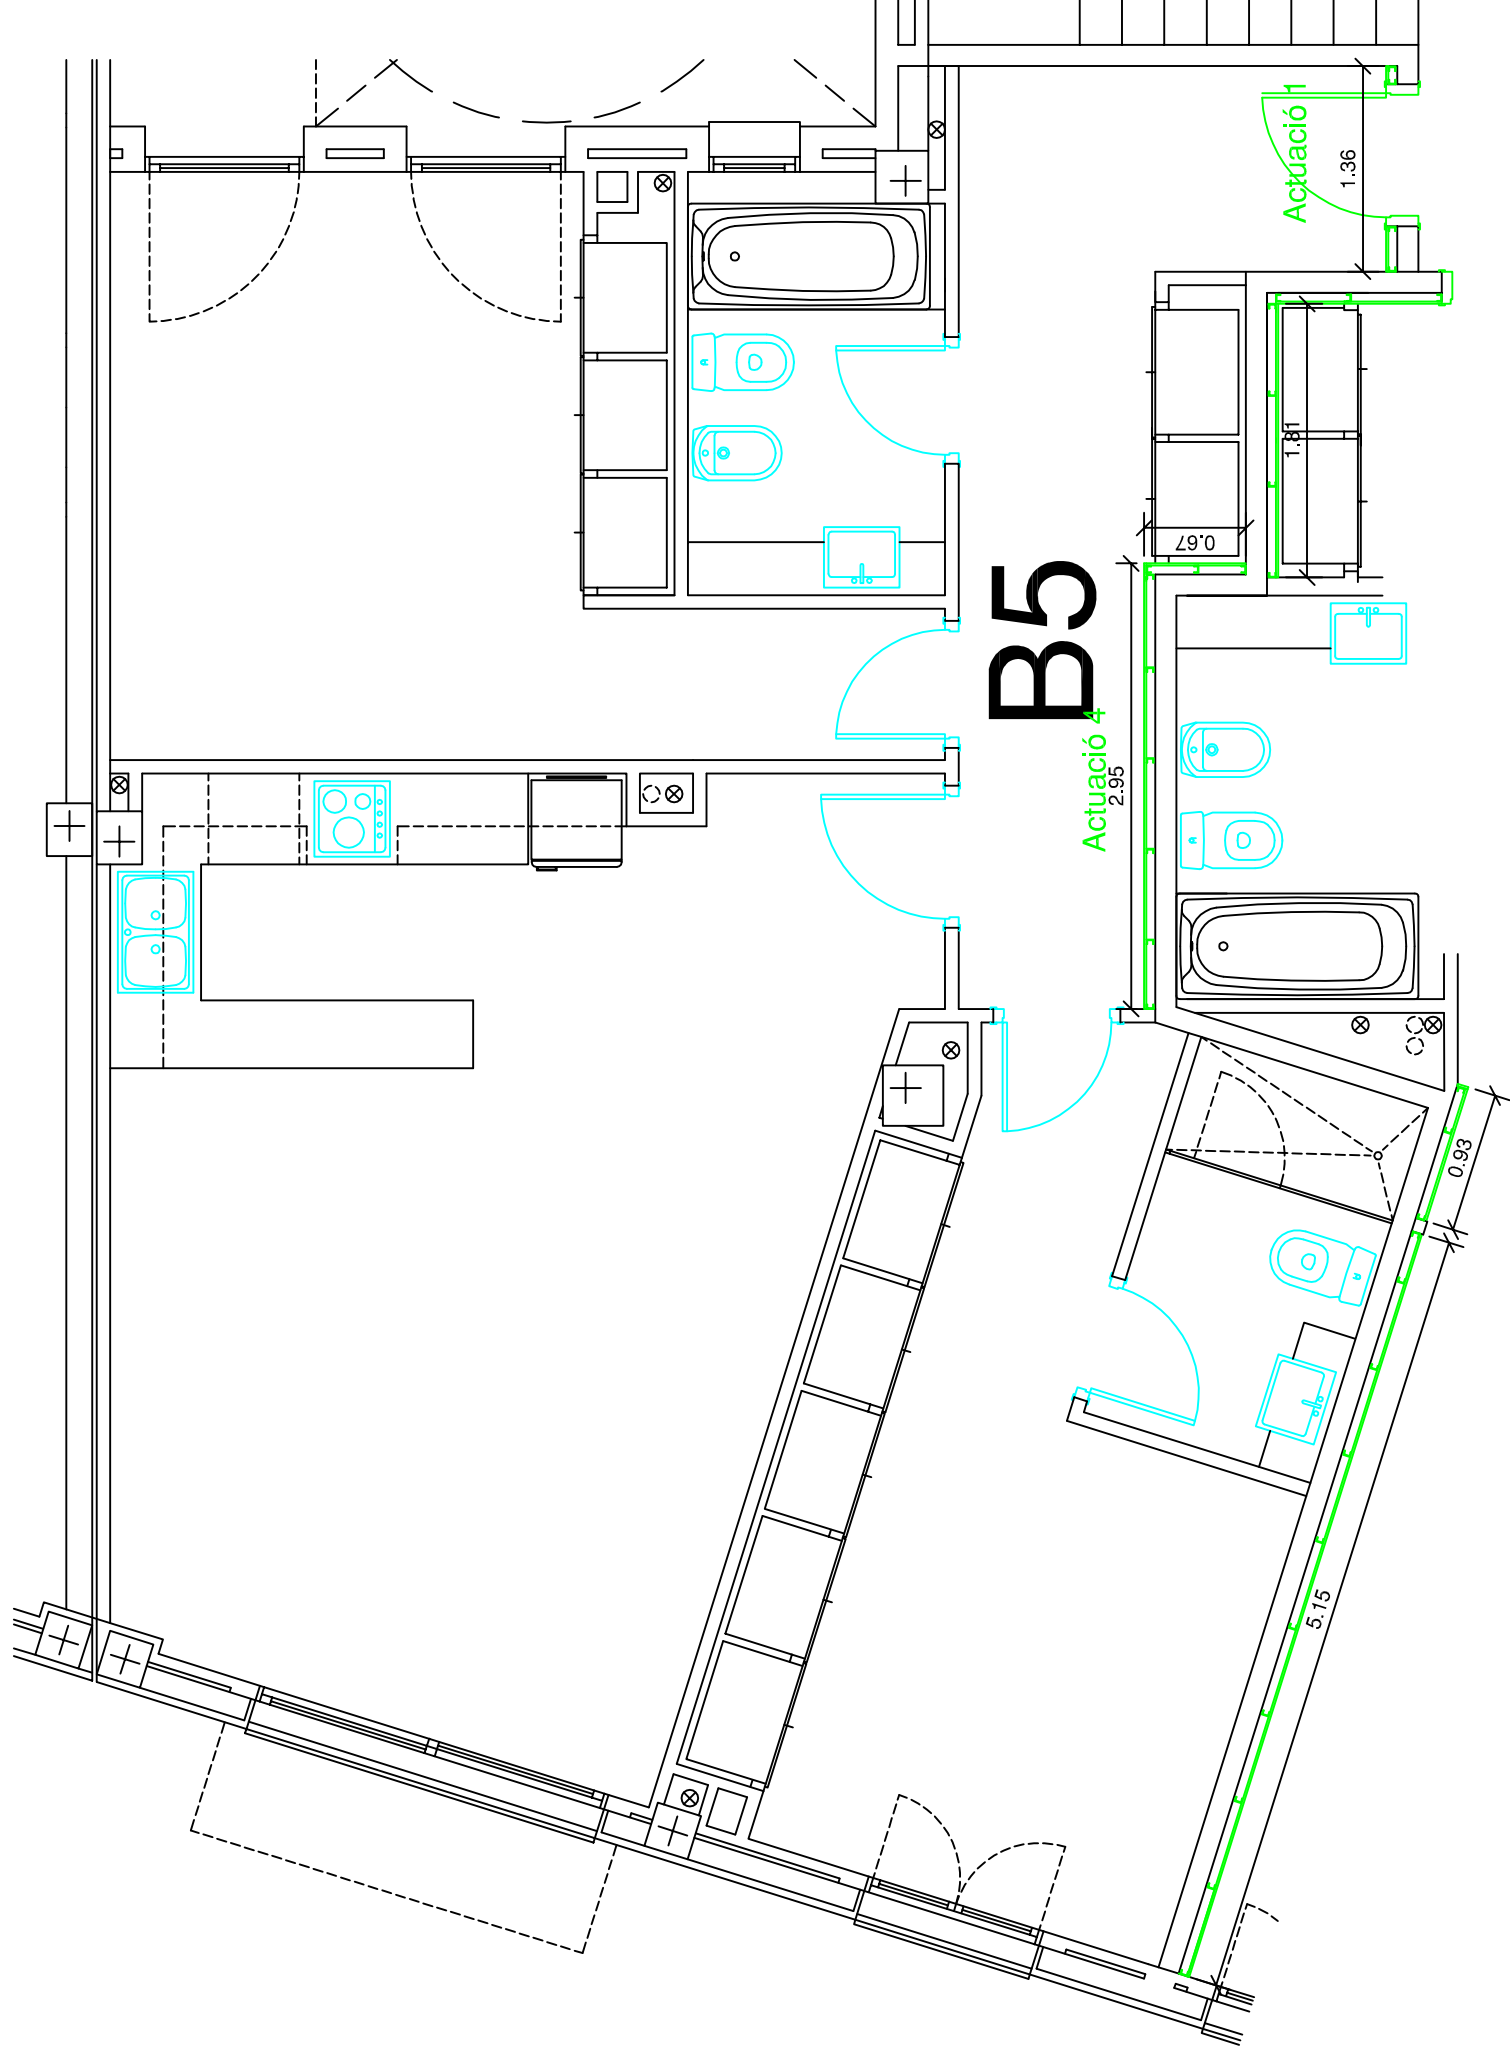

TREBALL FINAL DE GRAU
Arquitectura Tècnica



Títol del TFG:

ESTUDI DE PROPOSTES DE MILLORA DE L'AILLAMENT ACÚSTIC EN UN EDIFICI PLURIFAMILIAR

Nom:

FELIP AMENÓS MORET

Títol del plànol:

OPCIÓ 3 PLANTA BAIXA HABITATGE B5

Escala:


1/50

Nº de plànol

83

data:

04/09/2015

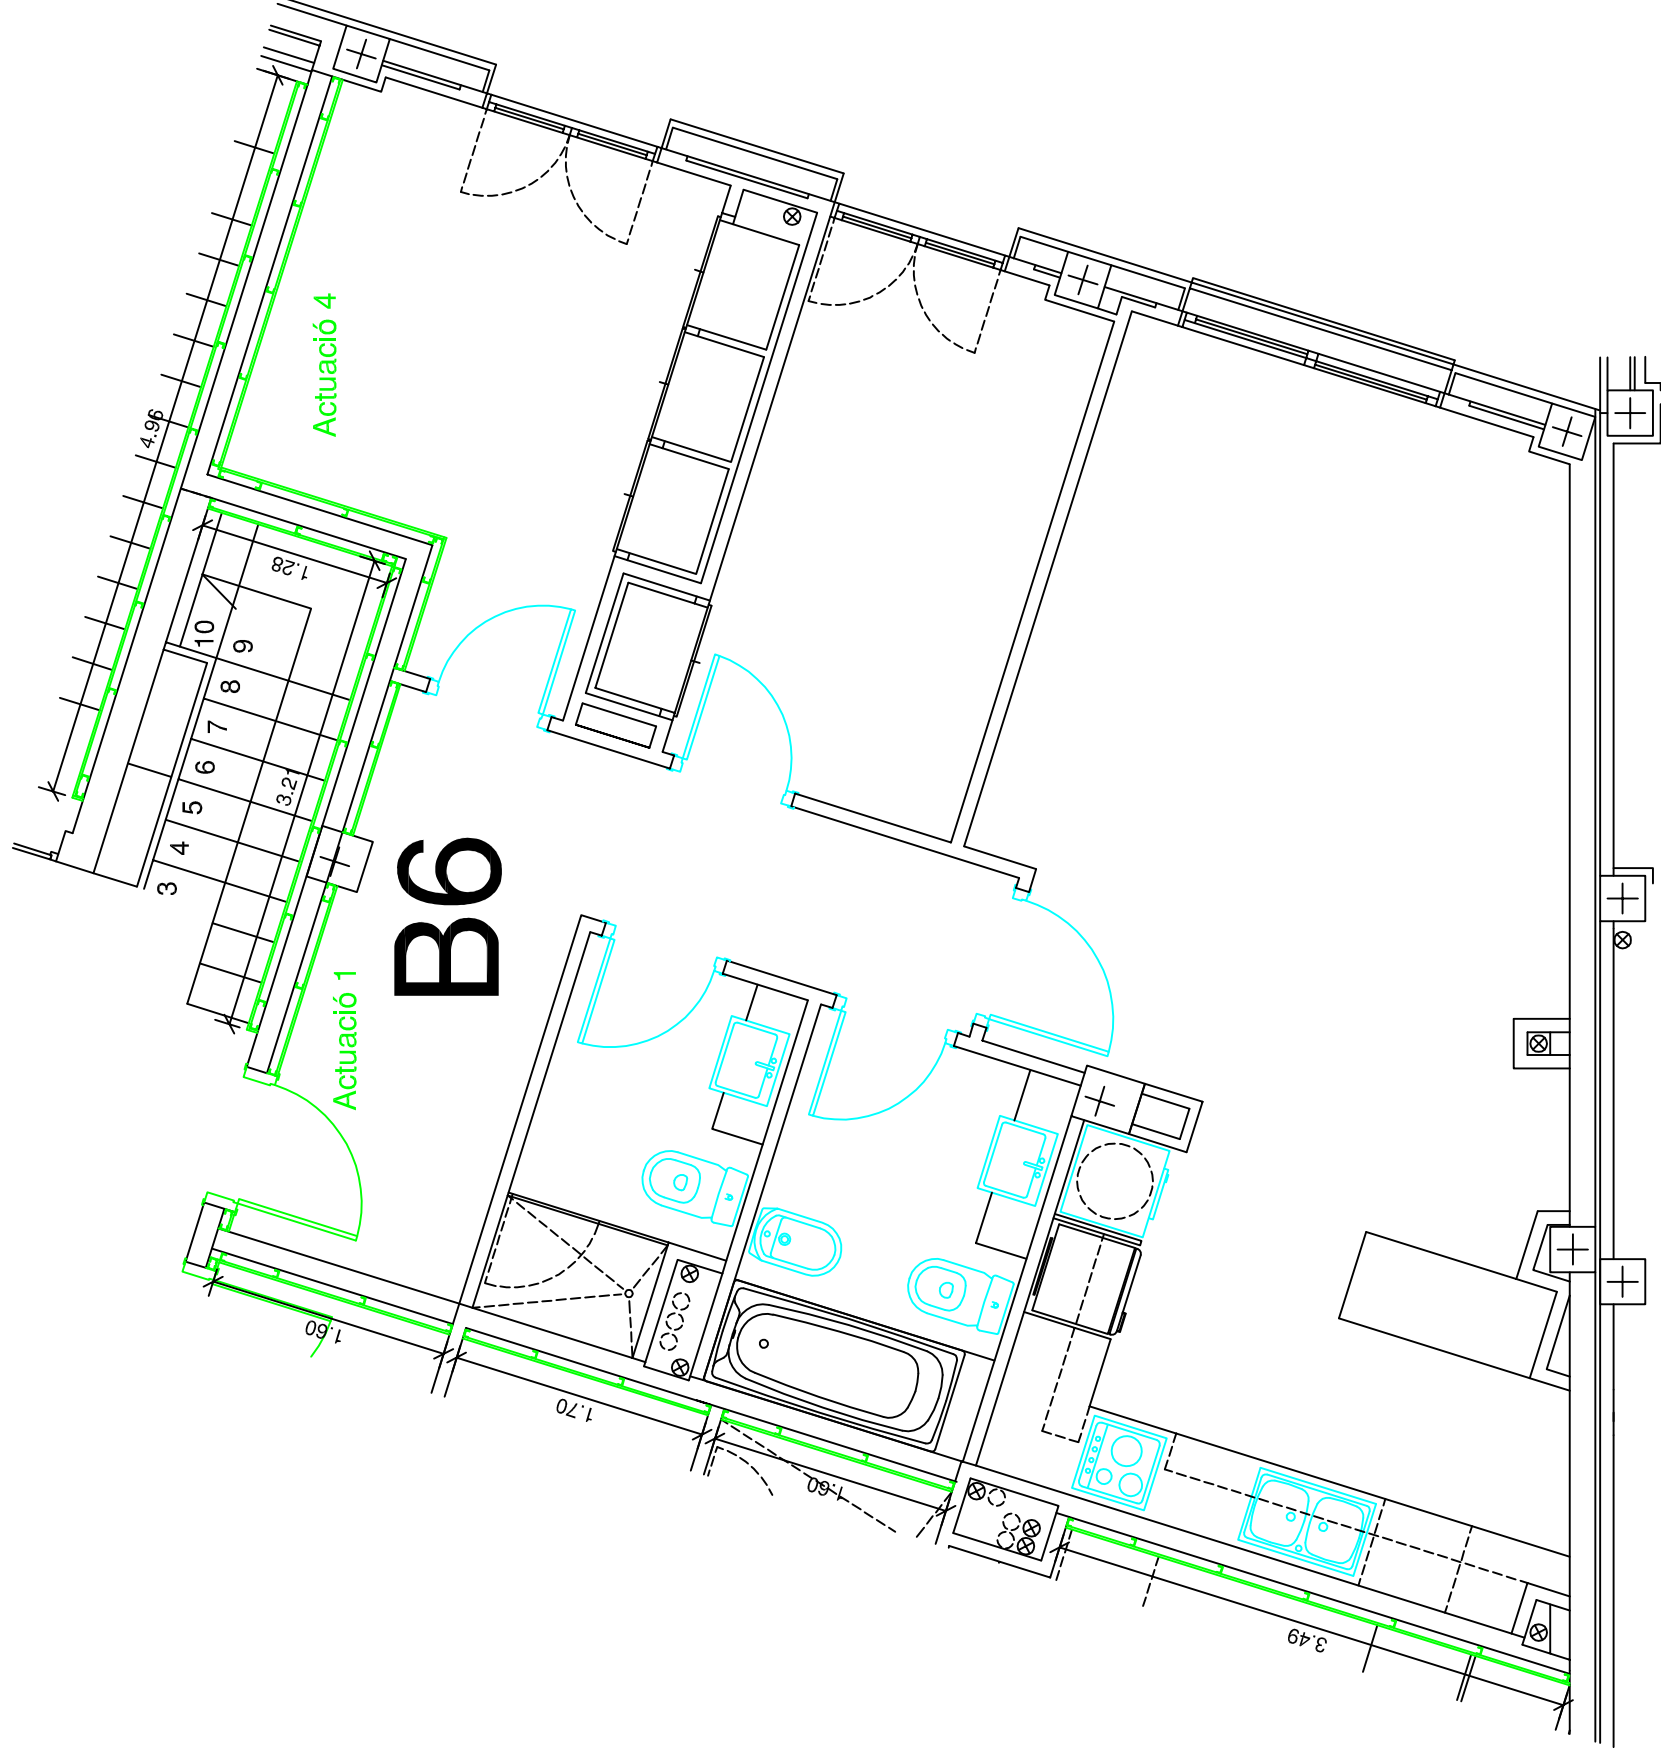

B6

TREBALL FINAL DE GRAU
Arquitectura Tècnica



Títol del TFG:

ESTUDI DE PROPOSTES DE MILLORA DE L'AILLAMENT ACÚSTIC EN UN EDIFICI PLURIFAMILIAR

Nom:

FELIP AMENÓS MORET

Títol del plànol:

OPCIÓ 3 PLANTA BAIXA HABITATGE B6

Escala:


1/50

Nº de plànol

84

data:

04/09/2015

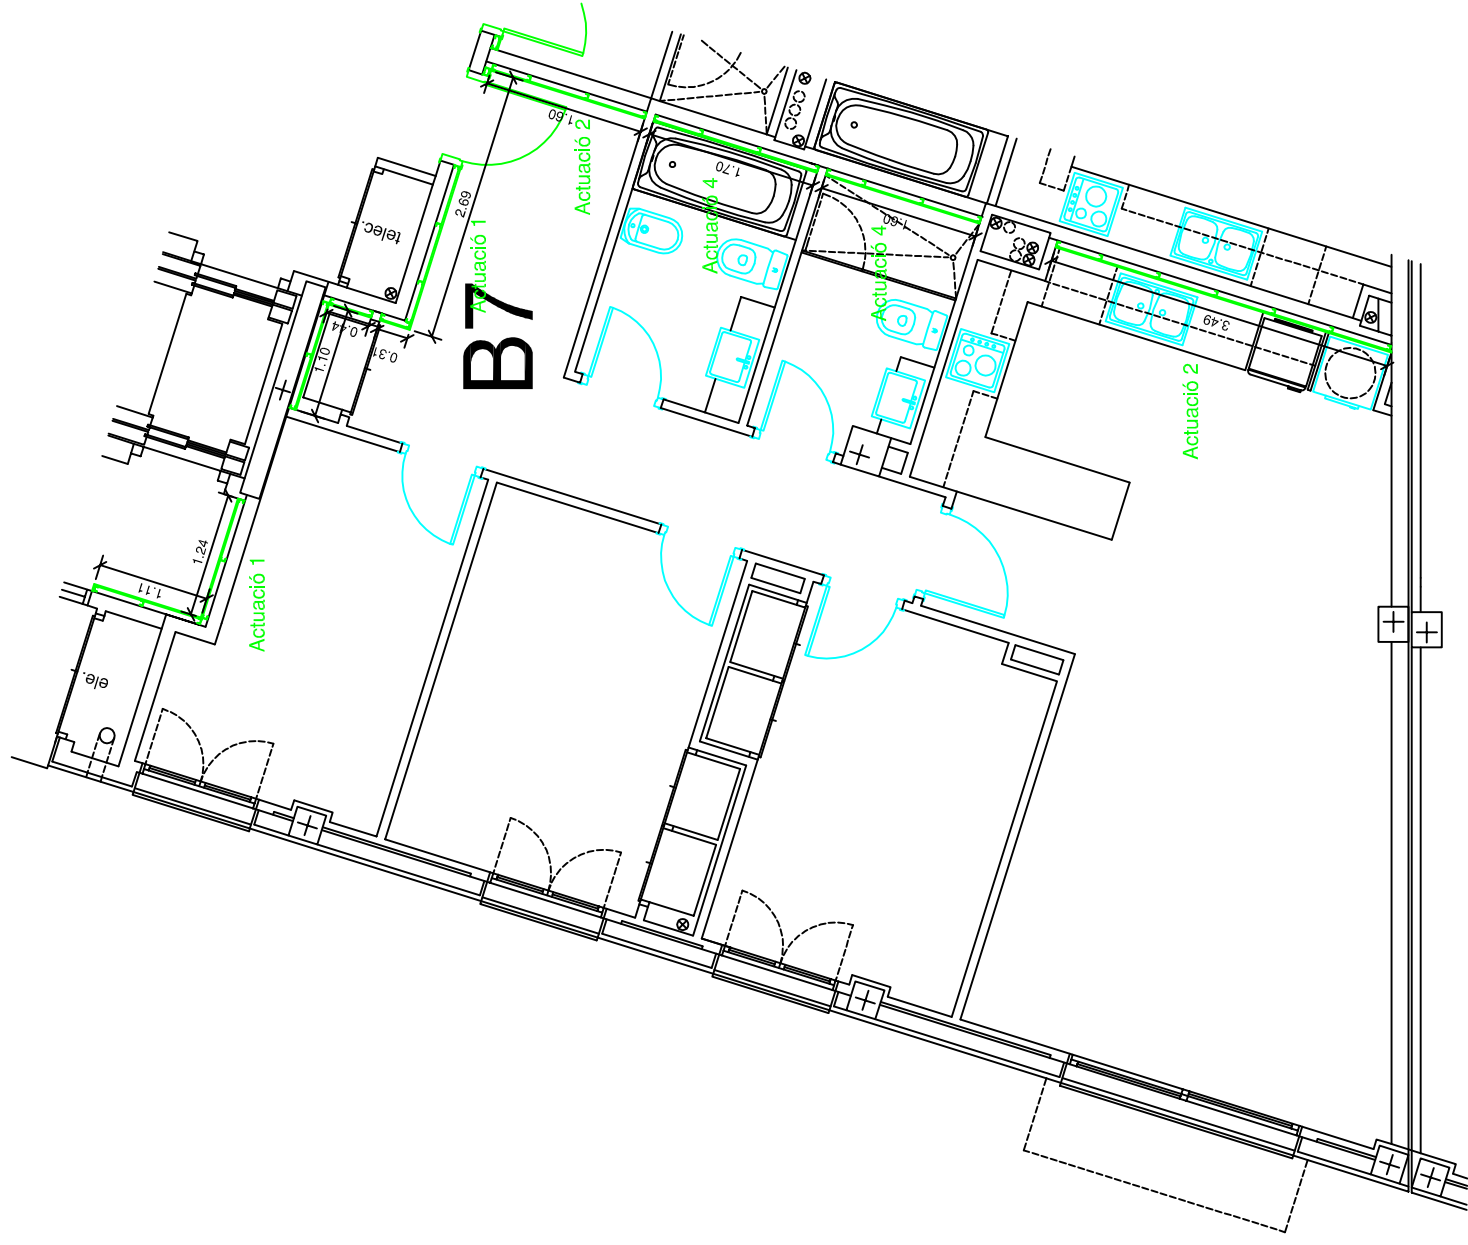

TREBALL FINAL DE GRAU
Arquitectura Tècnica



Títol del TFG:

ESTUDI DE PROPOSTES DE MILLORA DE L'AÏLLAMENT ACÚSTIC EN UN EDIFICI PLURIFAMILIAR

Nom:

FELIP AMENÓS MORET

Títol del plànol:

OPCIÓ 3 PLANTA BAIXA HABITATGE B7

Escala:

1/75

Nº de plànol

85

data:

04/09/2015



TREBALL FINAL DE GRAU
Arquitectura Tècnica



Títol del TFG:
ESTUDI DE PROPOSTES DE MILLORA DE L'AILLAMENT ACÚSTIC EN UN EDIFICI PLURIFAMILIAR

Nom:
FELIP AMENÓS MORET

Títol del plànol:


OPCIÓ 3 PLANTA BAIXA HABITATGE B1

Escala:
1/50

Nº de plànol
86

data:

04/09/2015

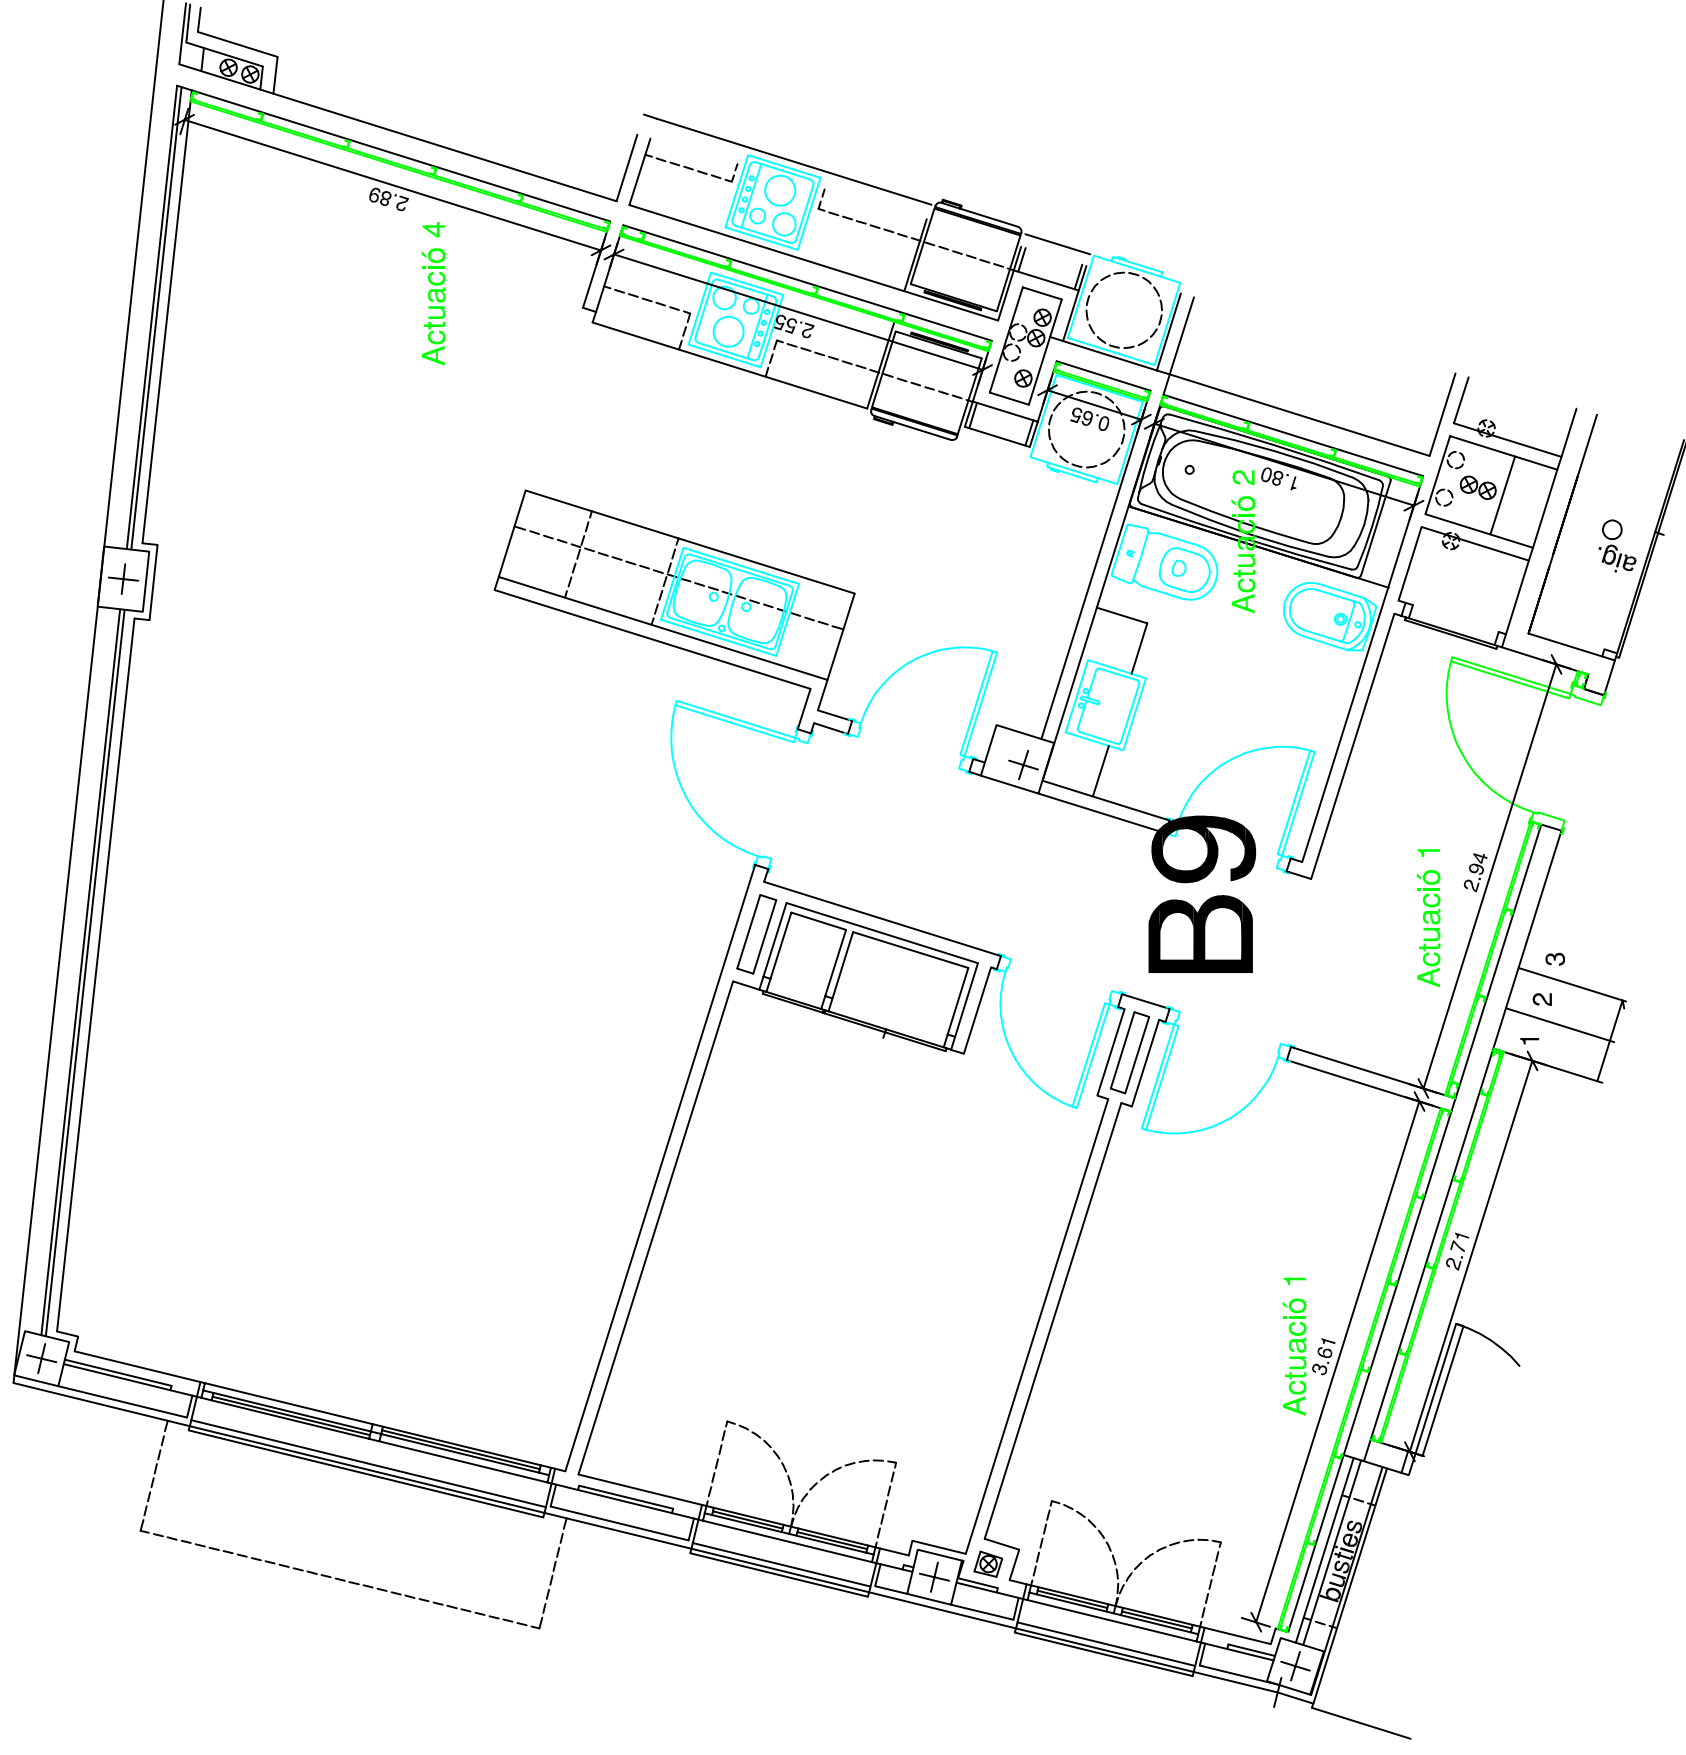

TREBALL FINAL DE GRAU
Arquitectura Tècnica



Títol del TFG:

ESTUDI DE PROPOSTES DE MILLORA DE L'AILLAMENT ACÚSTIC EN UN EDIFICI PLURIFAMILIAR

Nom:

FELIP AMENÓS MORET

Títol del plànol:

OPCIÓ 3 PLANTA BAIXA HABITATGE B9

Escala:


1/50

Nº de plànol

87

data:

04/09/2015

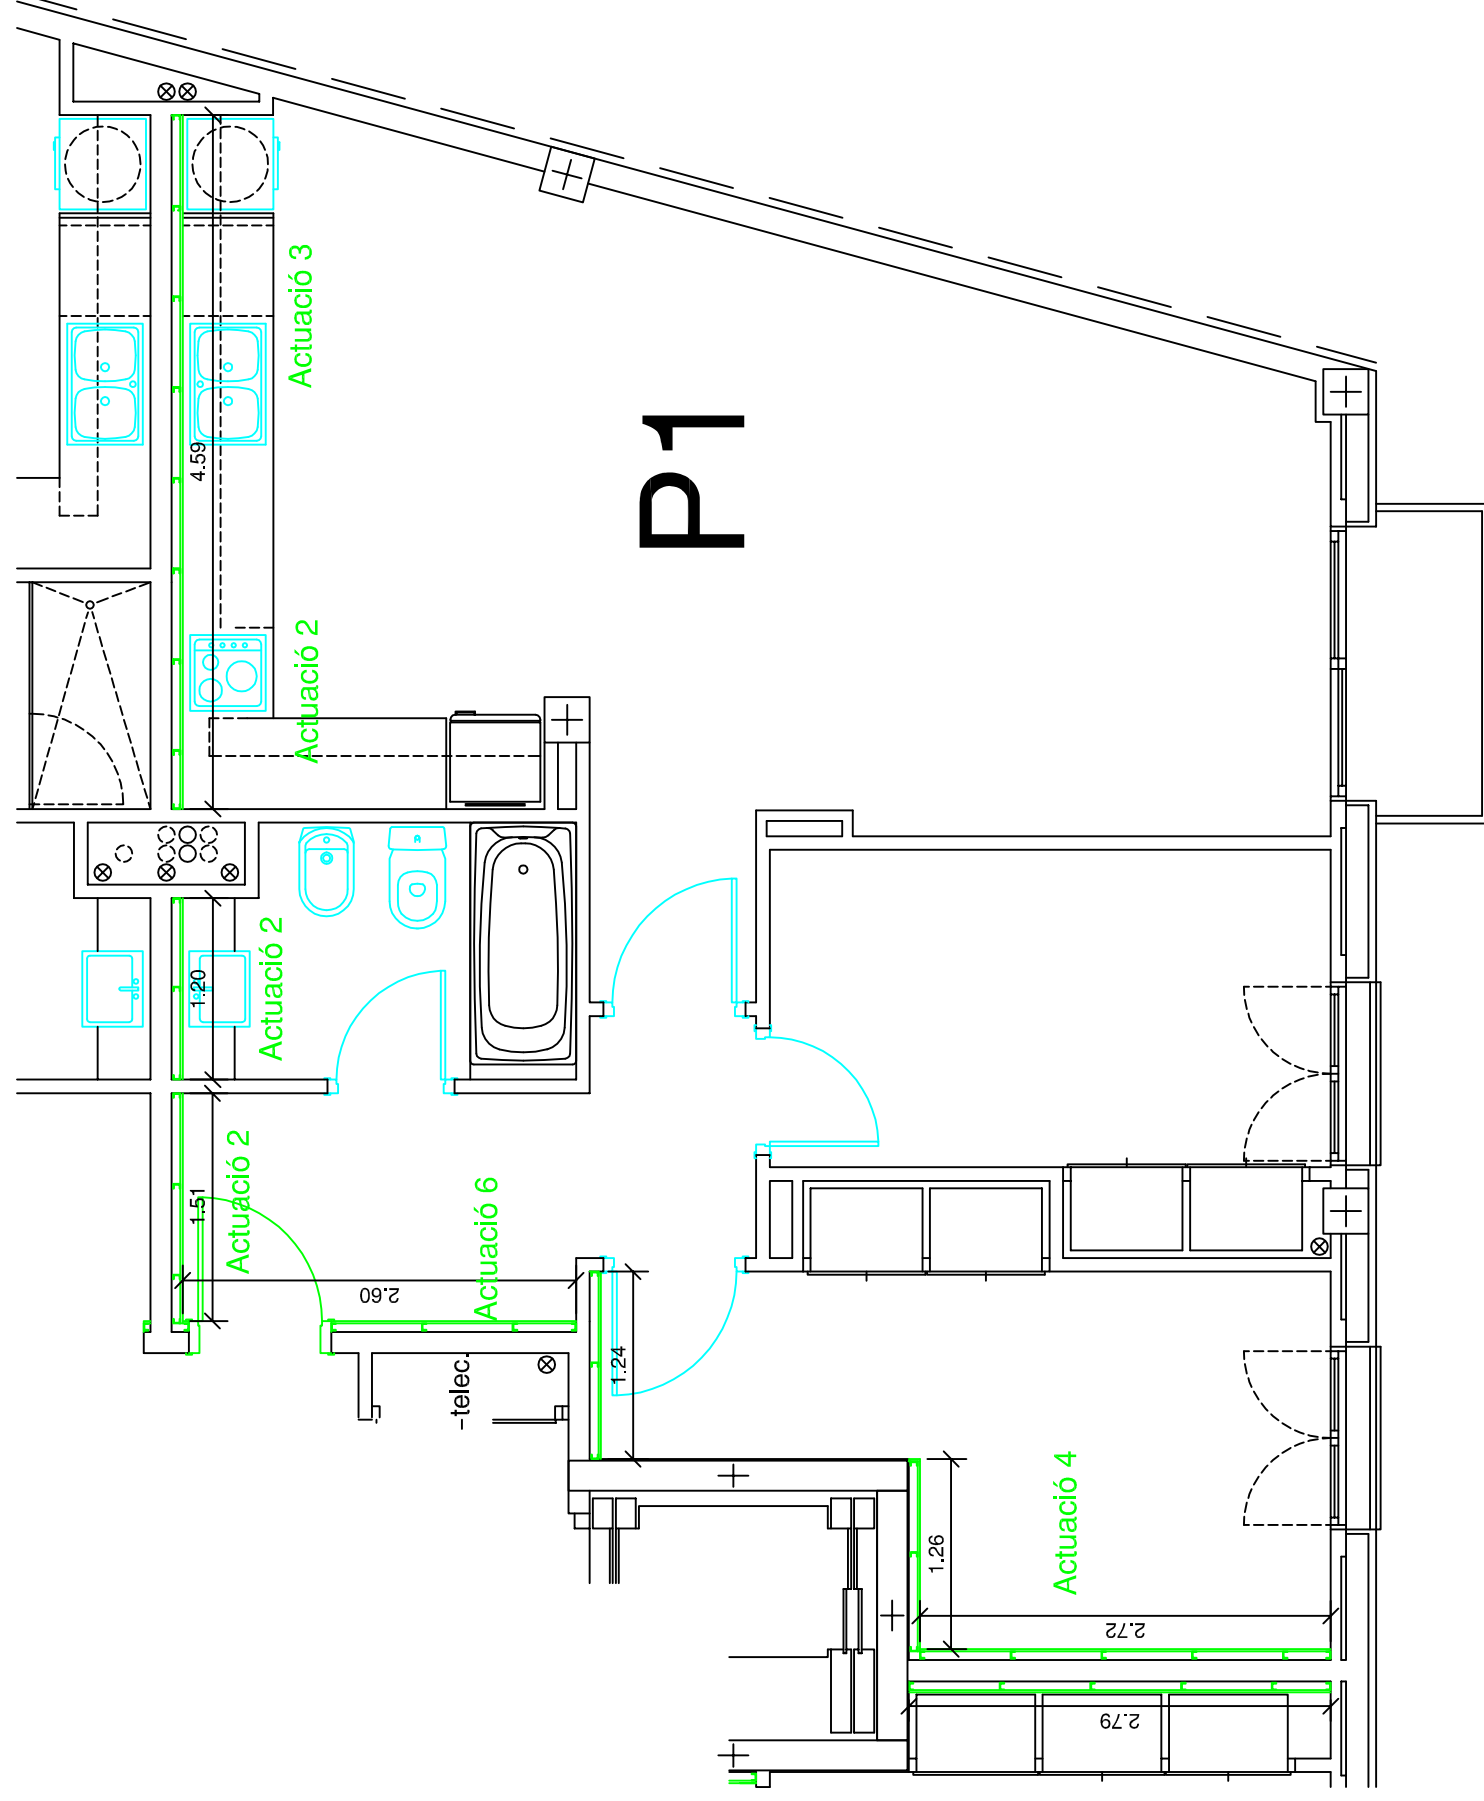

P1

TREBALL FINAL DE GRAU
Arquitectura Tècnica



Títol del TFG:
ESTUDI DE PROPOSTES DE MILLORA DE L'AILLAMENT ACÚSTIC EN UN EDIFICI PLURIFAMILIAR

Nom:
FELIP AMENÓS MORET

Títol del plànol:


OPCIÓ 3 PLANTA PRIMERA HABITATGE P1

Escala:
1/50

Nº de plànol
88

data:

04/09/2015

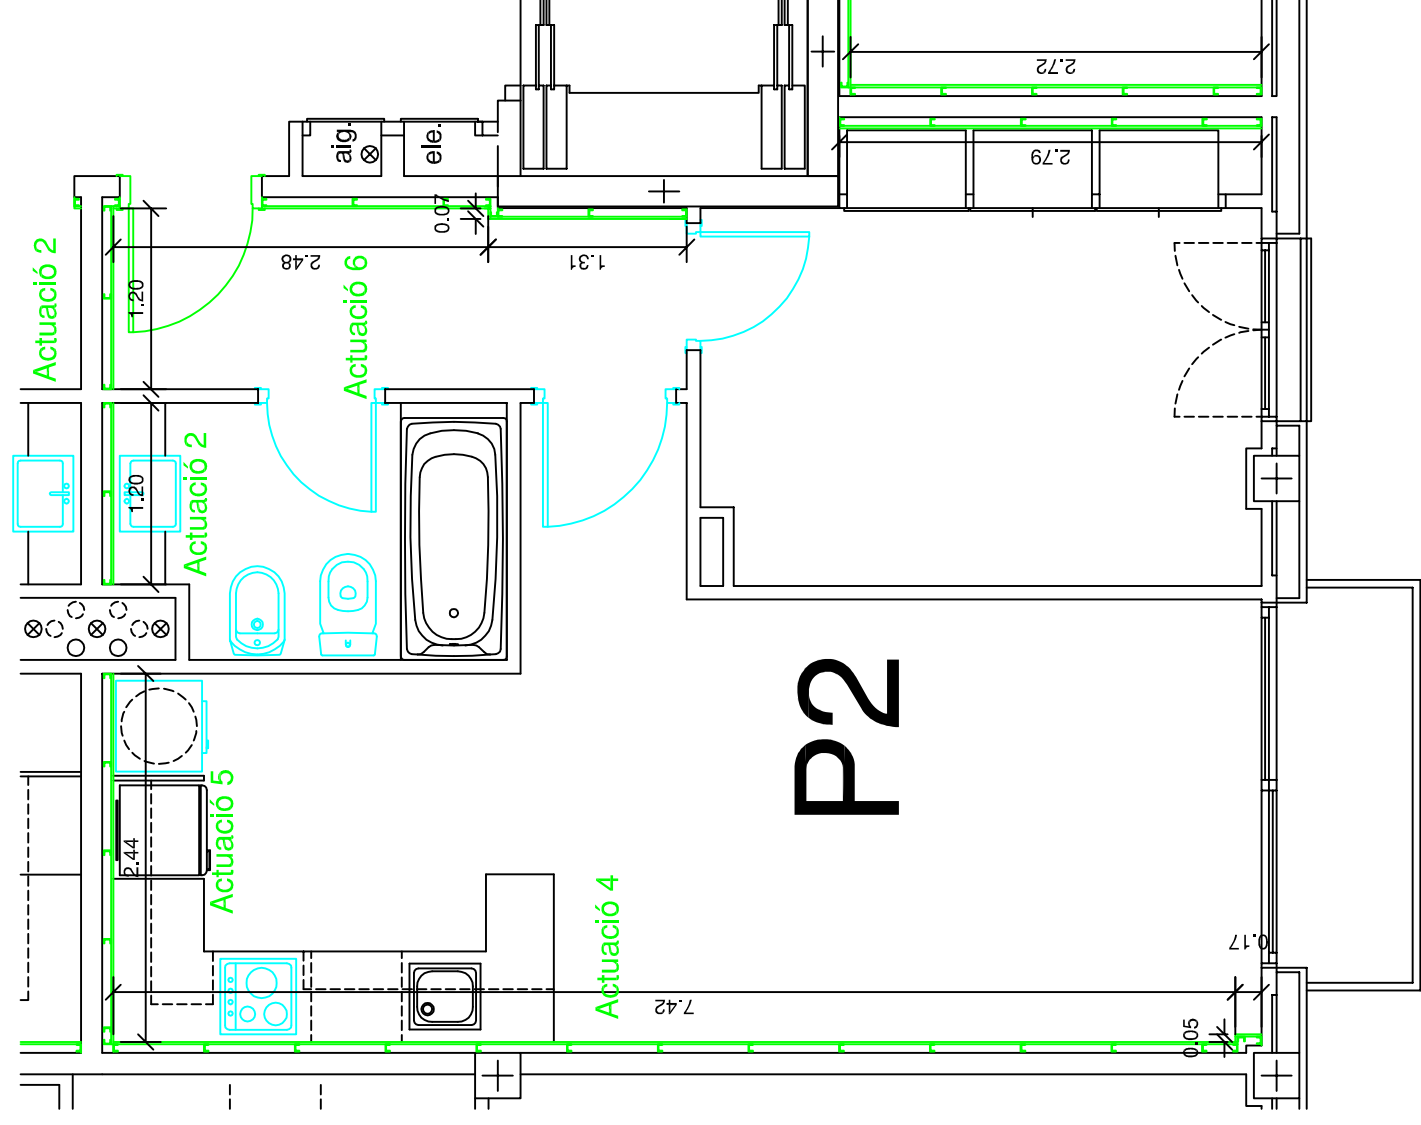

TREBALL FINAL DE GRAU
Arquitectura Tècnica



Títol del TFG:

ESTUDI DE PROPOSTES DE MILLORA DE L'AILLAMENT ACÚSTIC EN UN EDIFICI PLURIFAMILIAR

Nom:

FELIP AMENÓS MORET

Títol del plànol:

OPCIÓ 3 PLANTA PRIMERA HABITATGE P1

Escala:


1/50

Nº de plànol

89

data:

04/09/2015

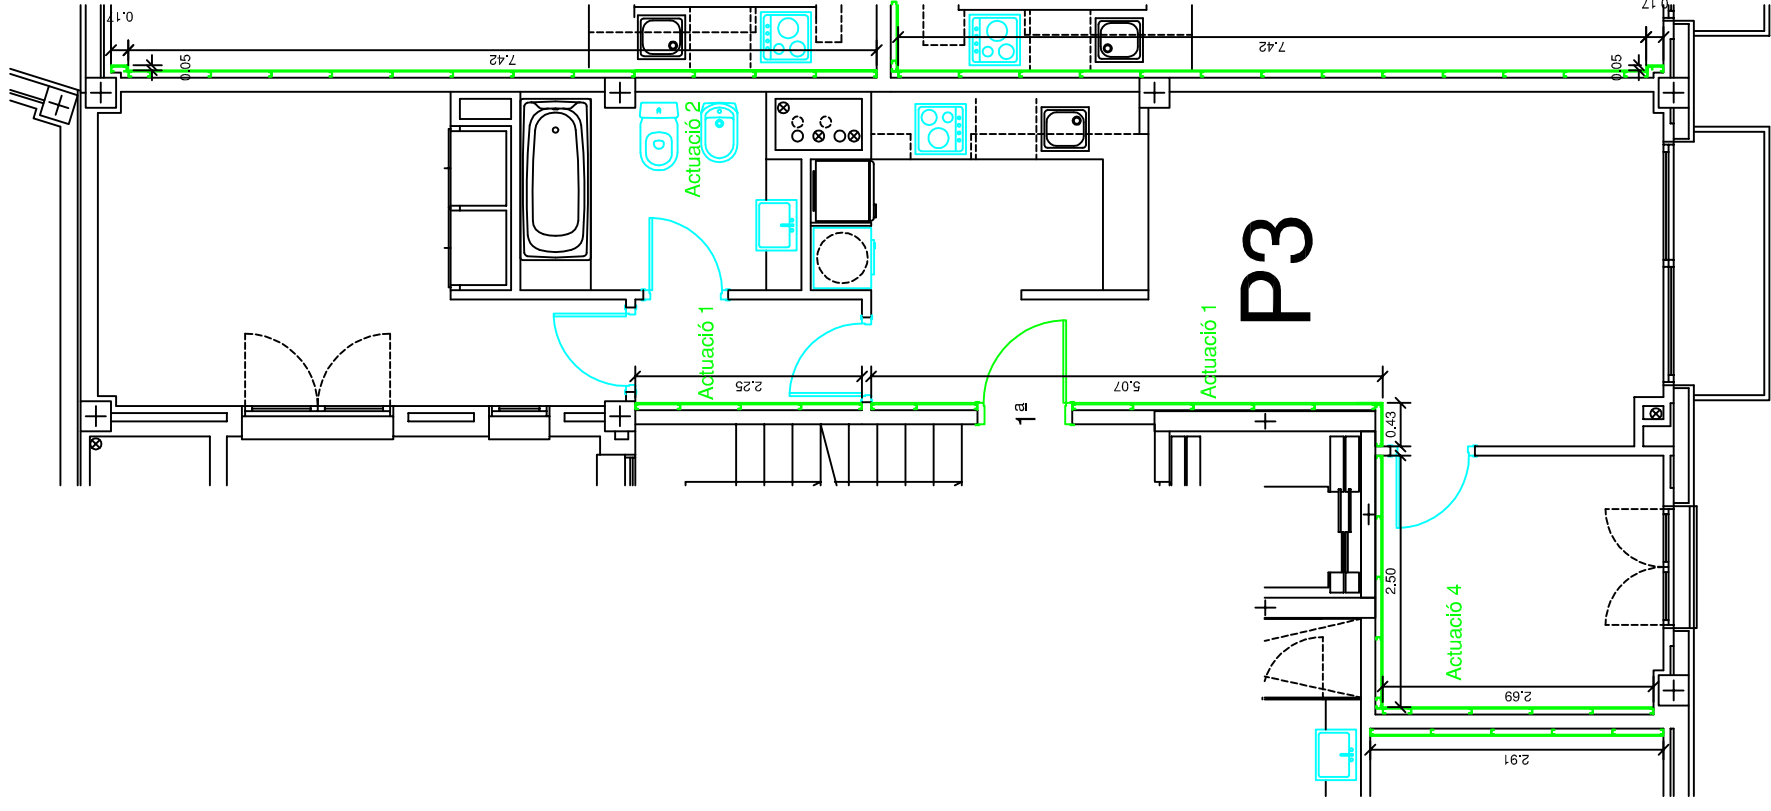

TREBALL FINAL DE GRAU
Arquitectura Tècnica



Títol del TFG:

ESTUDI DE PROPOSTES DE MILLORA DE L'AÏLLAMENT ACÚSTIC EN UN EDIFICI PLURIFAMILIAR

Nom:

FELIP AMENÓS MORET

Títol del plànol:

OPCIÓ 3 PLANTA PRIMERA HABITATGE P3

Escala:


1/75

Nº de plànol

90

data:

04/09/2015

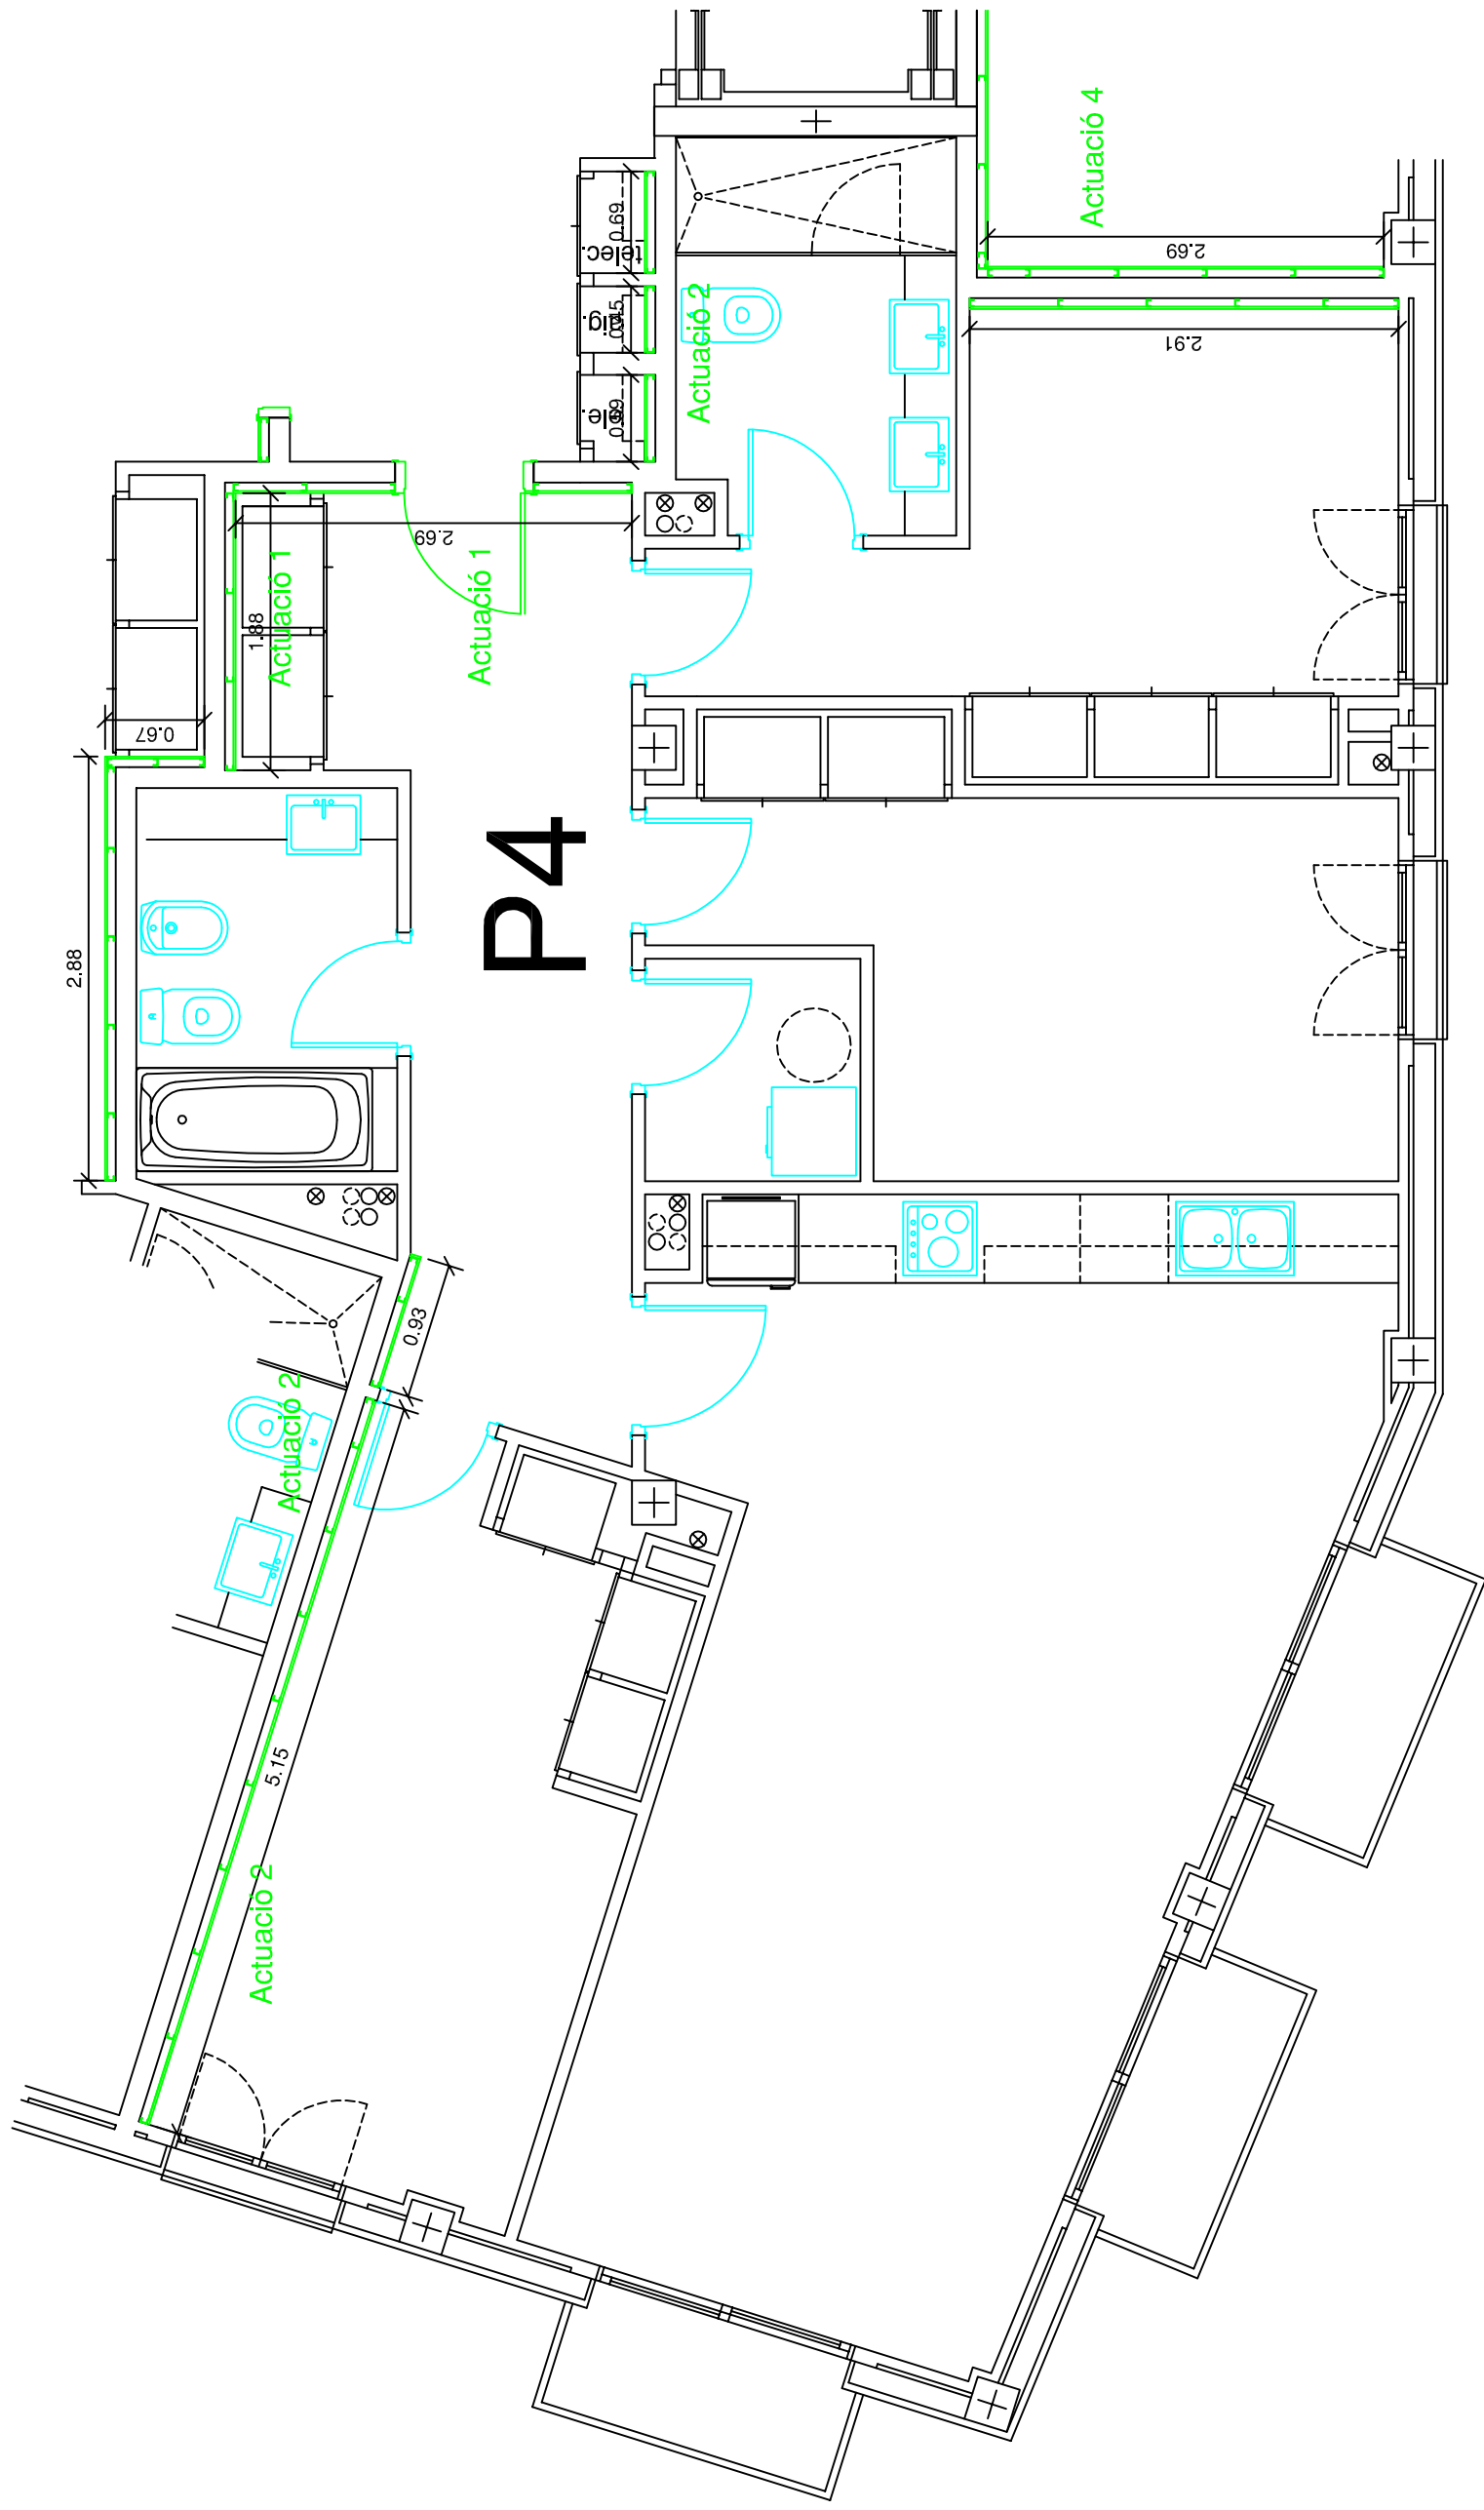

P4

TREBALL FINAL DE GRAU
Arquitectura Tècnica



Títol del TFG:
ESTUDI DE PROPOSTES DE MILLORA DE L'AILLAMENT ACÚSTIC EN UN EDIFICI PLURIFAMILIAR

Nom:
FELIP AMENÓS MORET

Títol del plànol:


OPCIÓ 3 PLANTA PRIMERA HABITATGE P4

Escala:
1/50

Nº de plànol
91

data:

04/09/2015

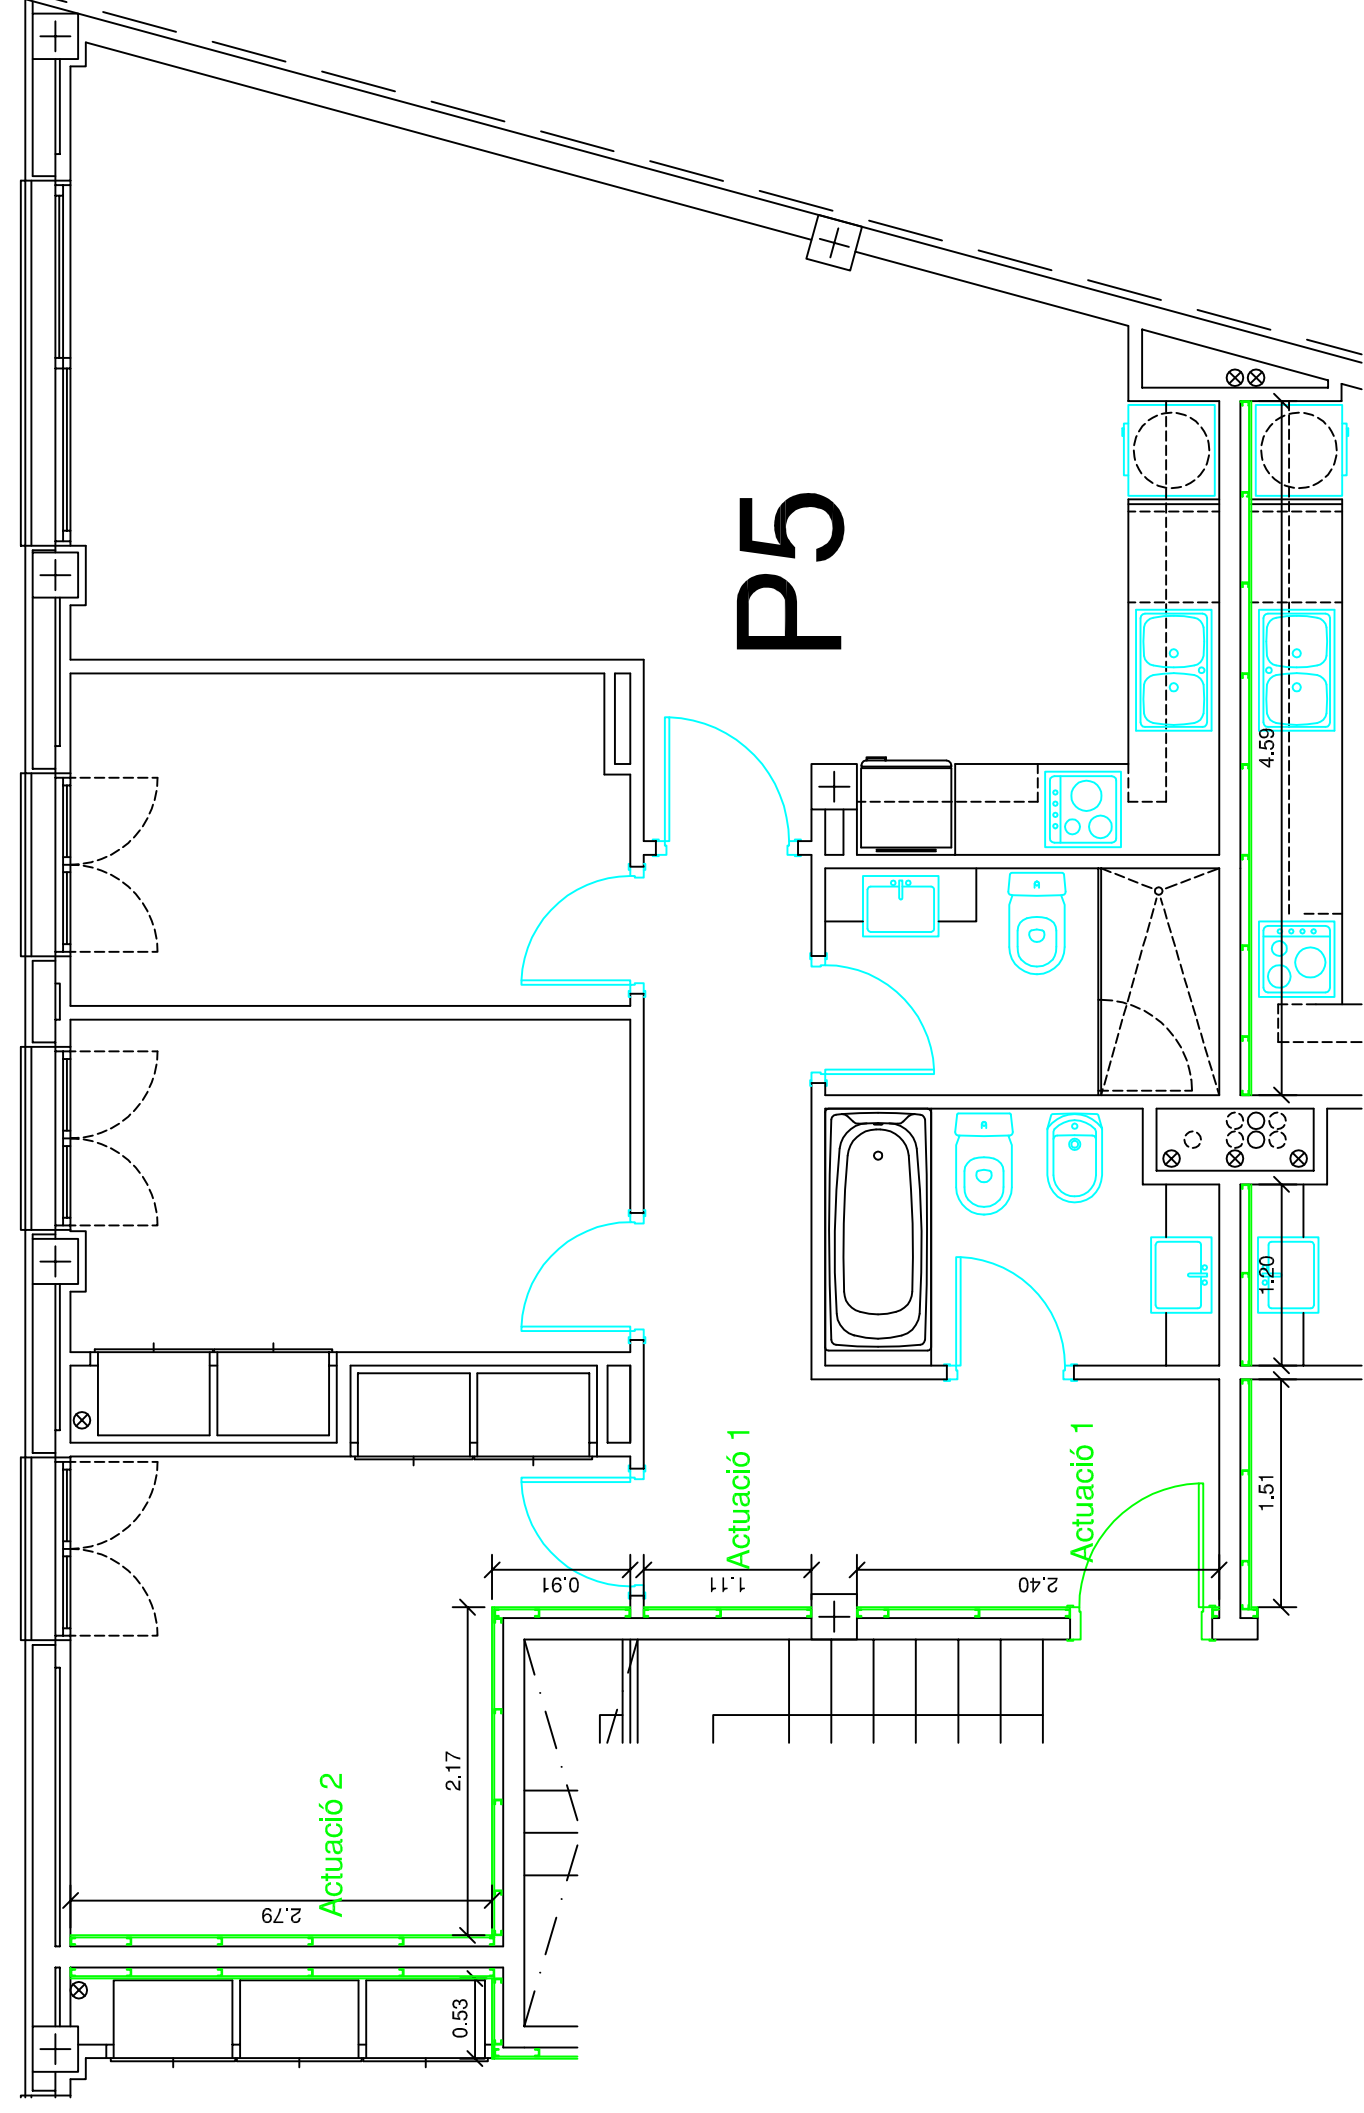

TREBALL FINAL DE GRAU
Arquitectura Tècnica



Títol del TFG:
ESTUDI DE PROPOSTES DE MILLORA DE L'AILLAMENT ACÚSTIC EN UN EDIFICI PLURIFAMILIAR

Nom:
FELIP AMENÓS MORET

Títol del plànol:


OPCIÓ 3 PLANTA PRIMERA HABITATGE P5

Escala:
1/50

Nº de plànol
92

data:

04/09/2015

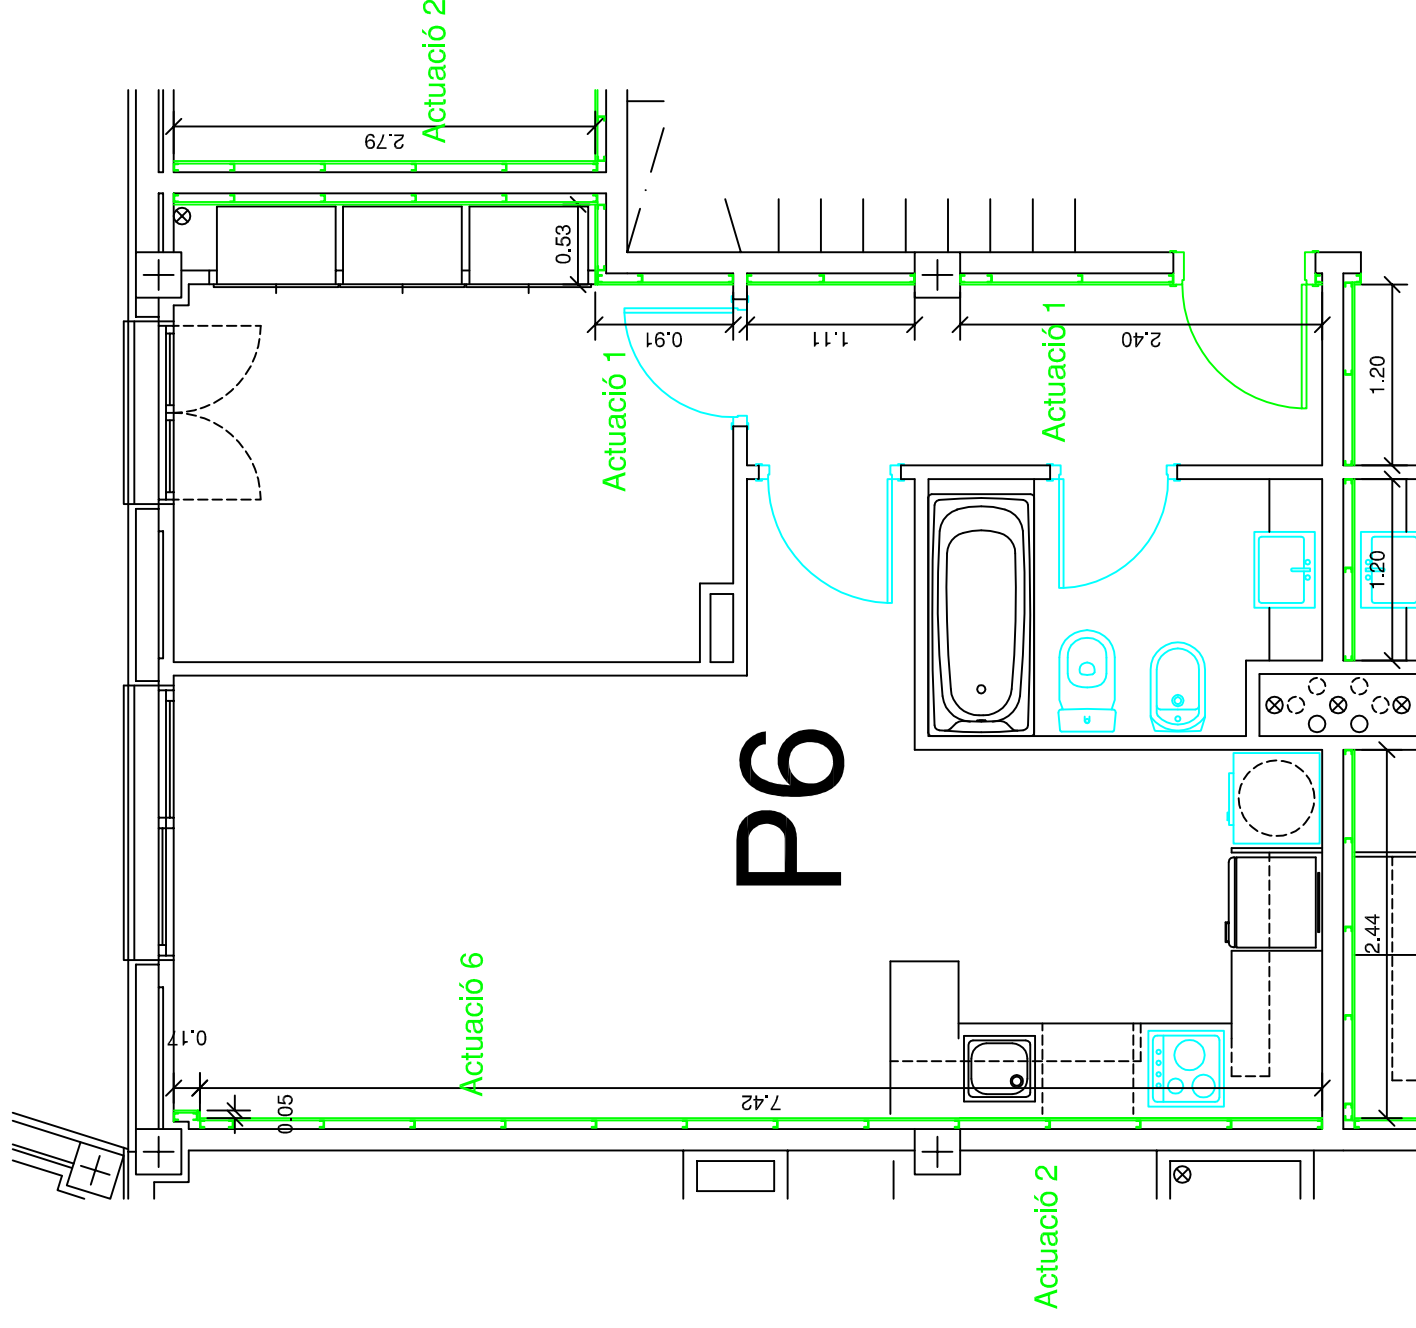

TREBALL FINAL DE GRAU
Arquitectura Tècnica



Títol del TFG:
ESTUDI DE PROPOSTES DE MILLORA DE L'AILLAMENT ACÚSTIC EN UN EDIFICI PLURIFAMILIAR

Nom:
FELIP AMENÓS MORET

Títol del plànol:


OPCIÓ 3 PLANTA PRIMERA HABITATGE P6

Escala:
1/50

Nº de plànol
93

data:

04/09/2015

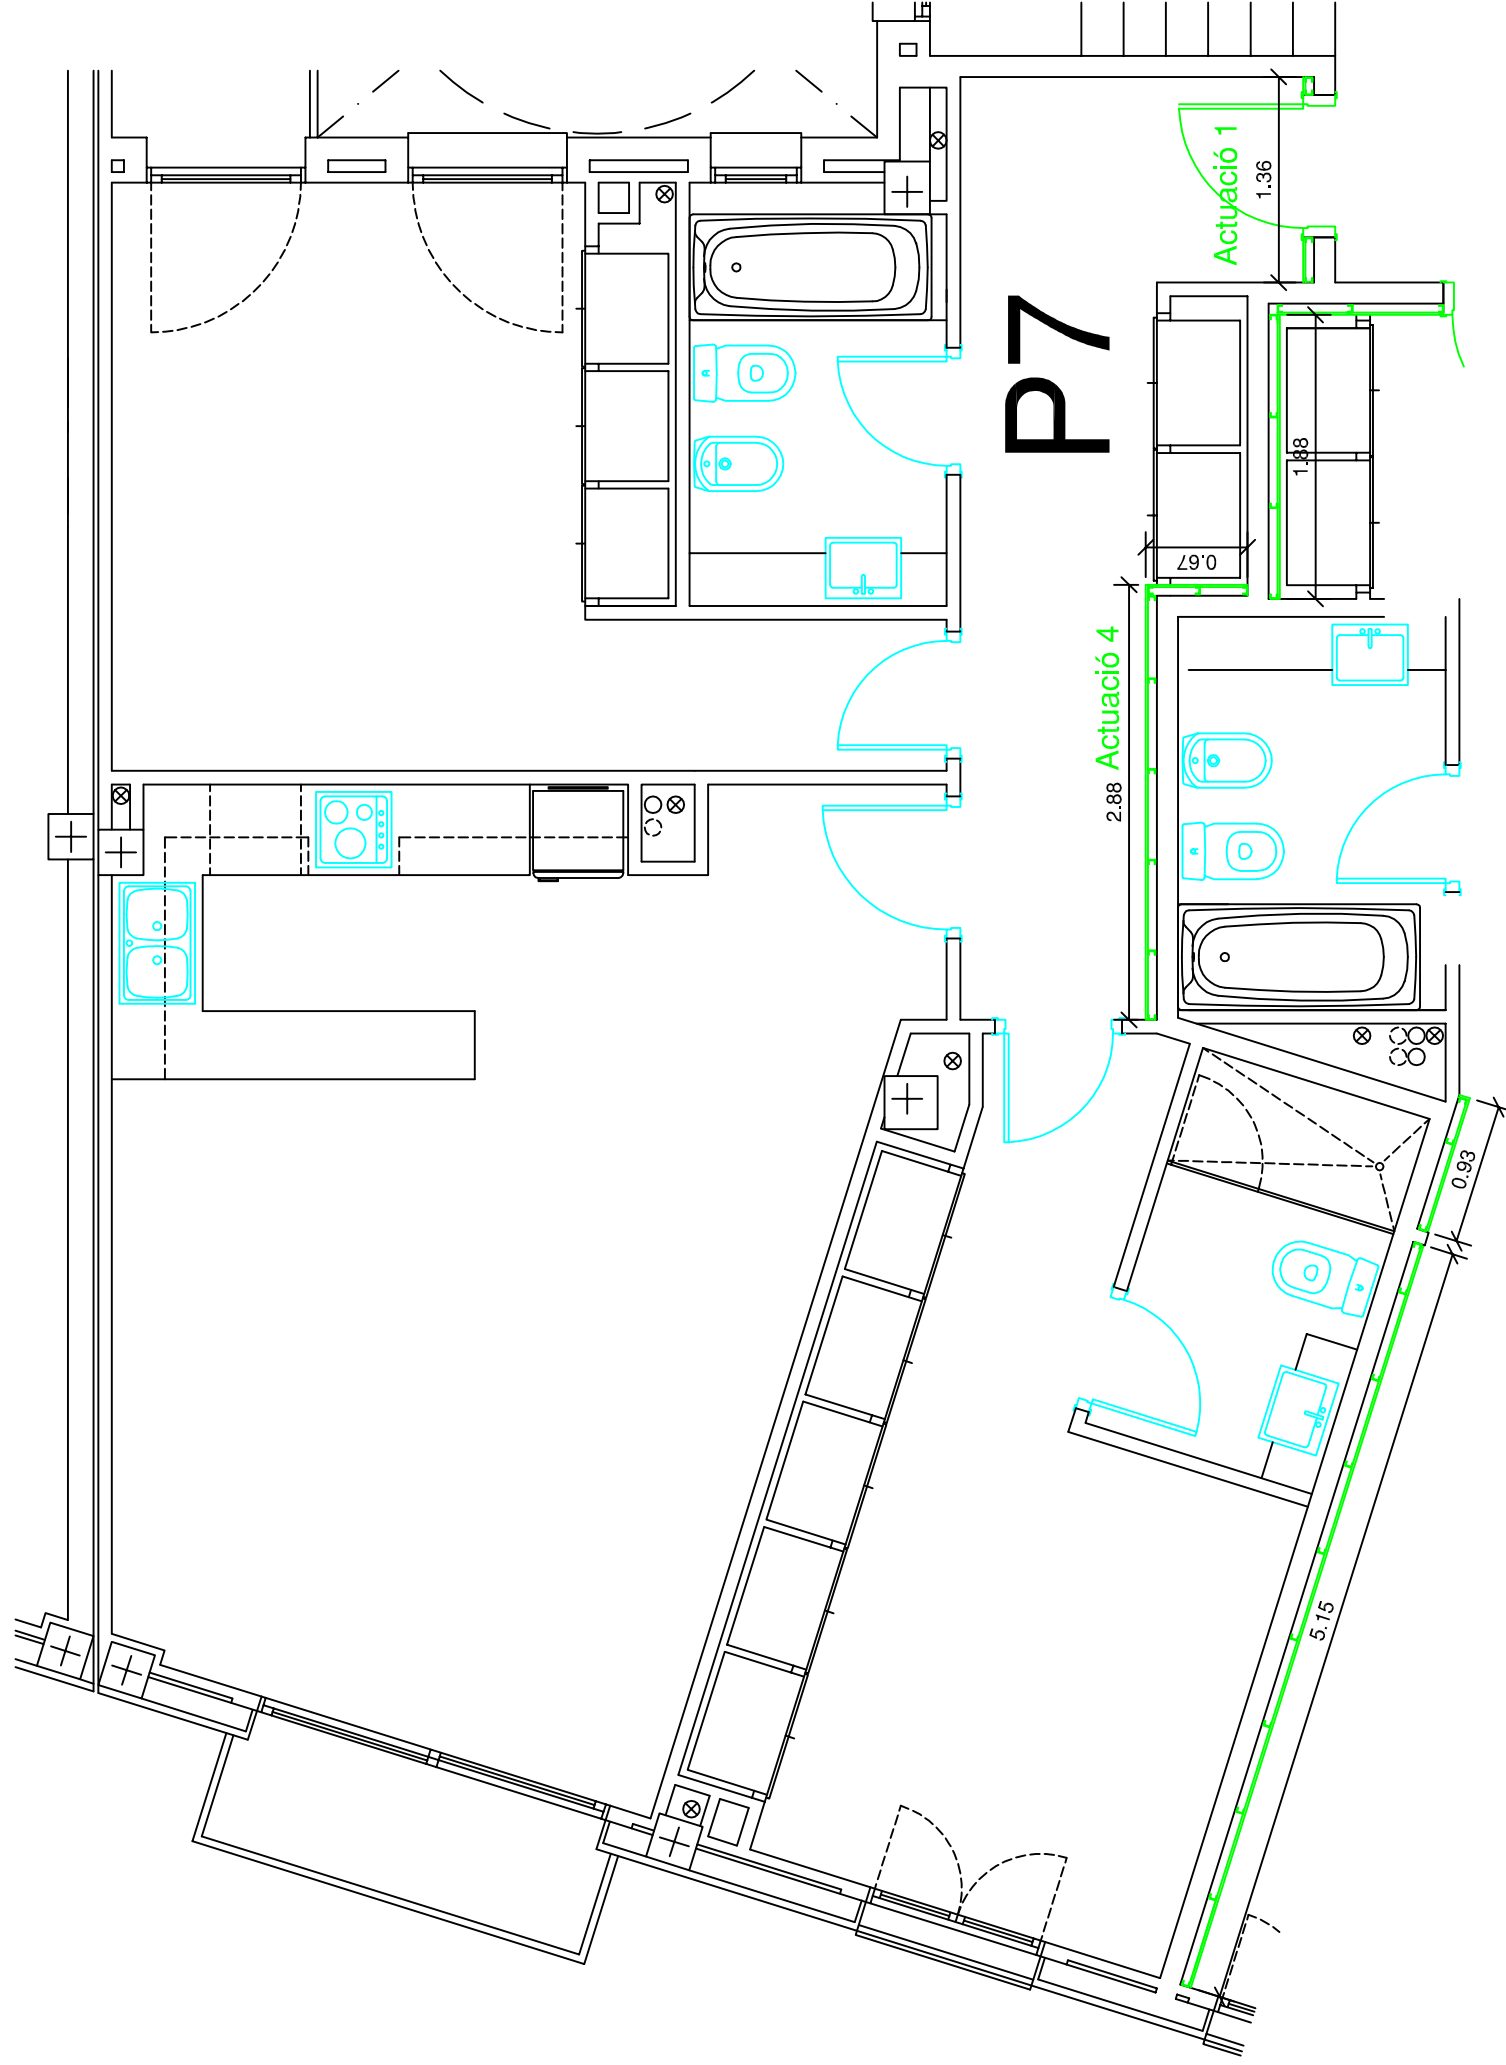

TREBALL FINAL DE GRAU
Arquitectura Tècnica



Títol del TFG:
ESTUDI DE PROPOSTES DE MILLORA DE L'AILLAMENT ACÚSTIC EN UN EDIFICI PLURIFAMILIAR

Nom:
FELIP AMENÓS MORET

Títol del plànol:


OPCIÓ 3 PLANTA PRIMERA HABITATGE P7

Escala:
1/50

Nº de plànol
94

data:

04/09/2015

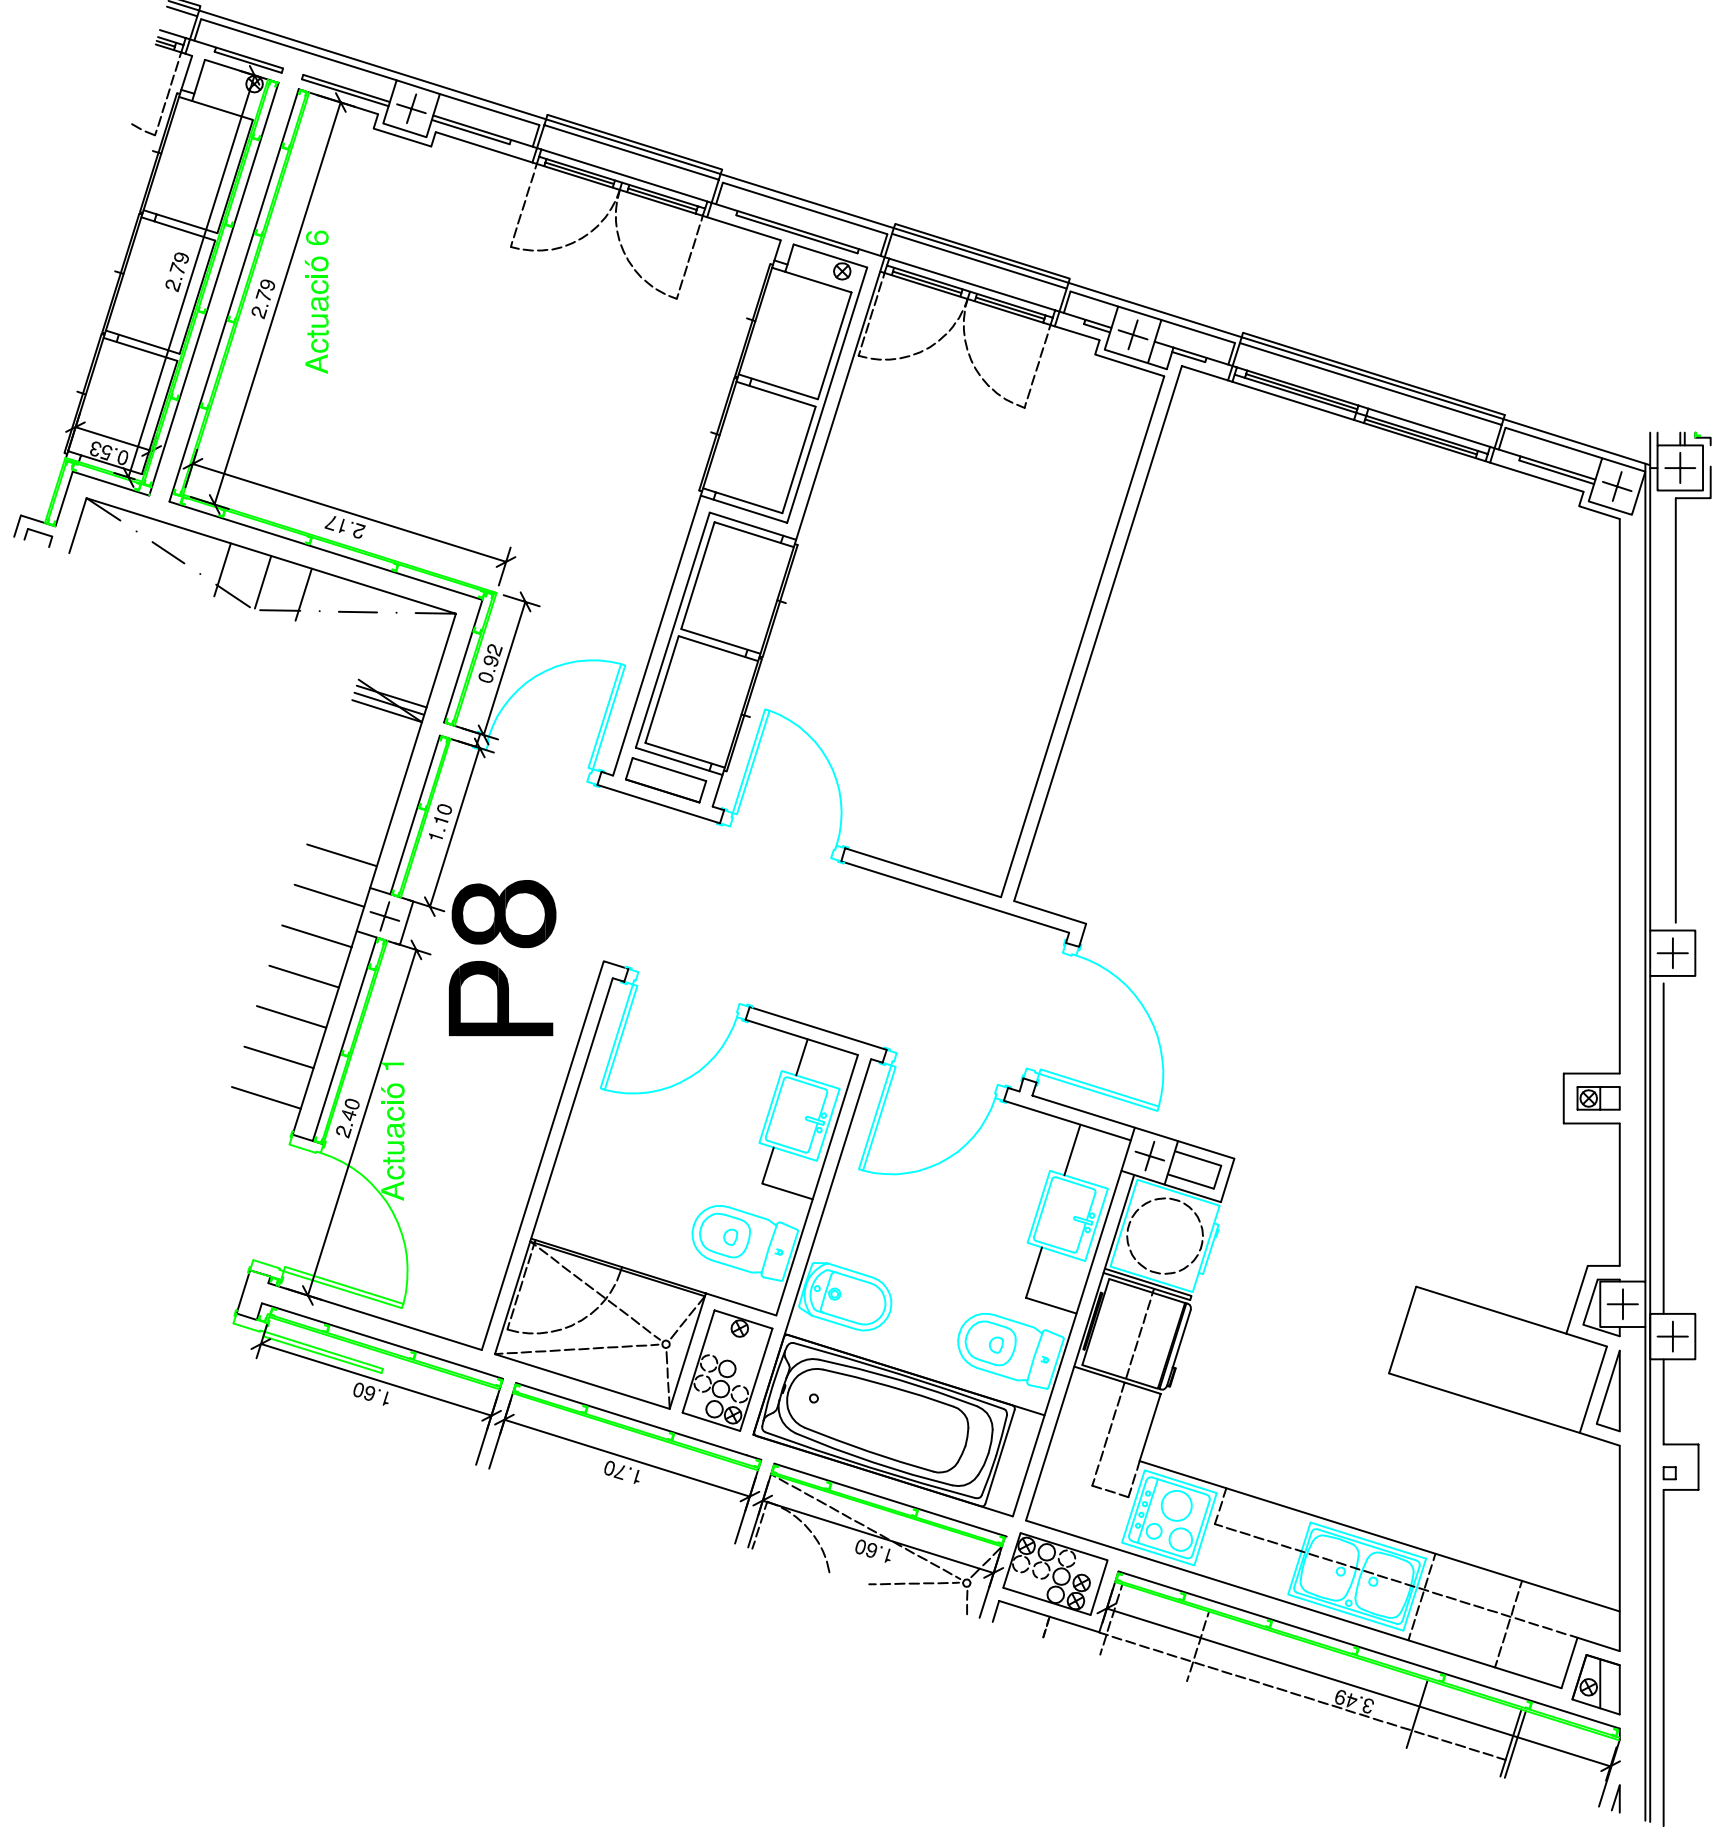

TREBALL FINAL DE GRAU
Arquitectura Tècnica



Títol del TFG:

ESTUDI DE PROPOSTES DE MILLORA DE L'AILLAMENT ACÚSTIC EN UN EDIFICI PLURIFAMILIAR

Nom:

FELIP AMENÓS MORET

Títol del plànol:

OPCIÓ 3 PLANTA PRIMERA HABITATGE P8

Escala:


1/50

Nº de plànol

95

data:

04/09/2015

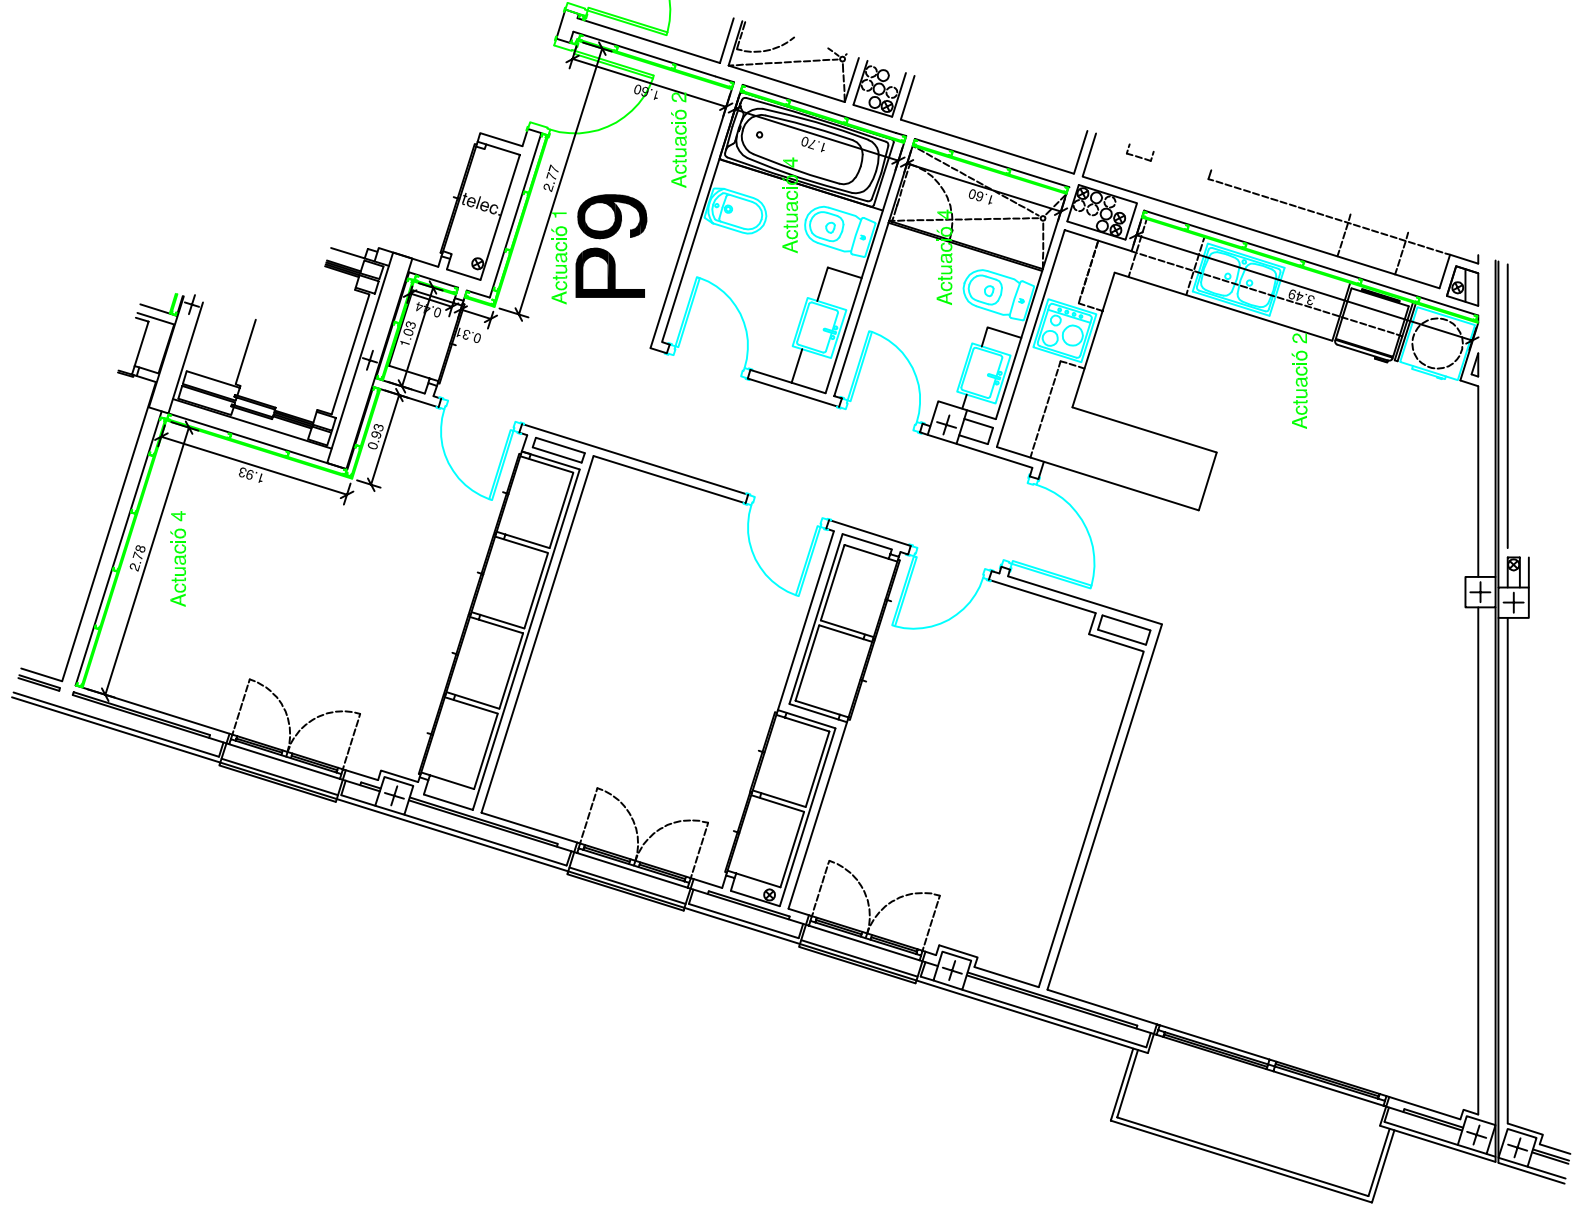

TREBALL FINAL DE GRAU
Arquitectura Tècnica



Títol del TFG:

ESTUDI DE PROPOSTES DE MILLORA DE L'AÏLLAMENT ACÚSTIC EN UN EDIFICI PLURIFAMILIAR

Nom:

FELIP AMENÓS MORET

Títol del plànol:

OPCIÓ 3 PLANTA PRIMERA HABITATGE P9

Escala:


1/75

Nº de plànol

96

data:

04/09/2015

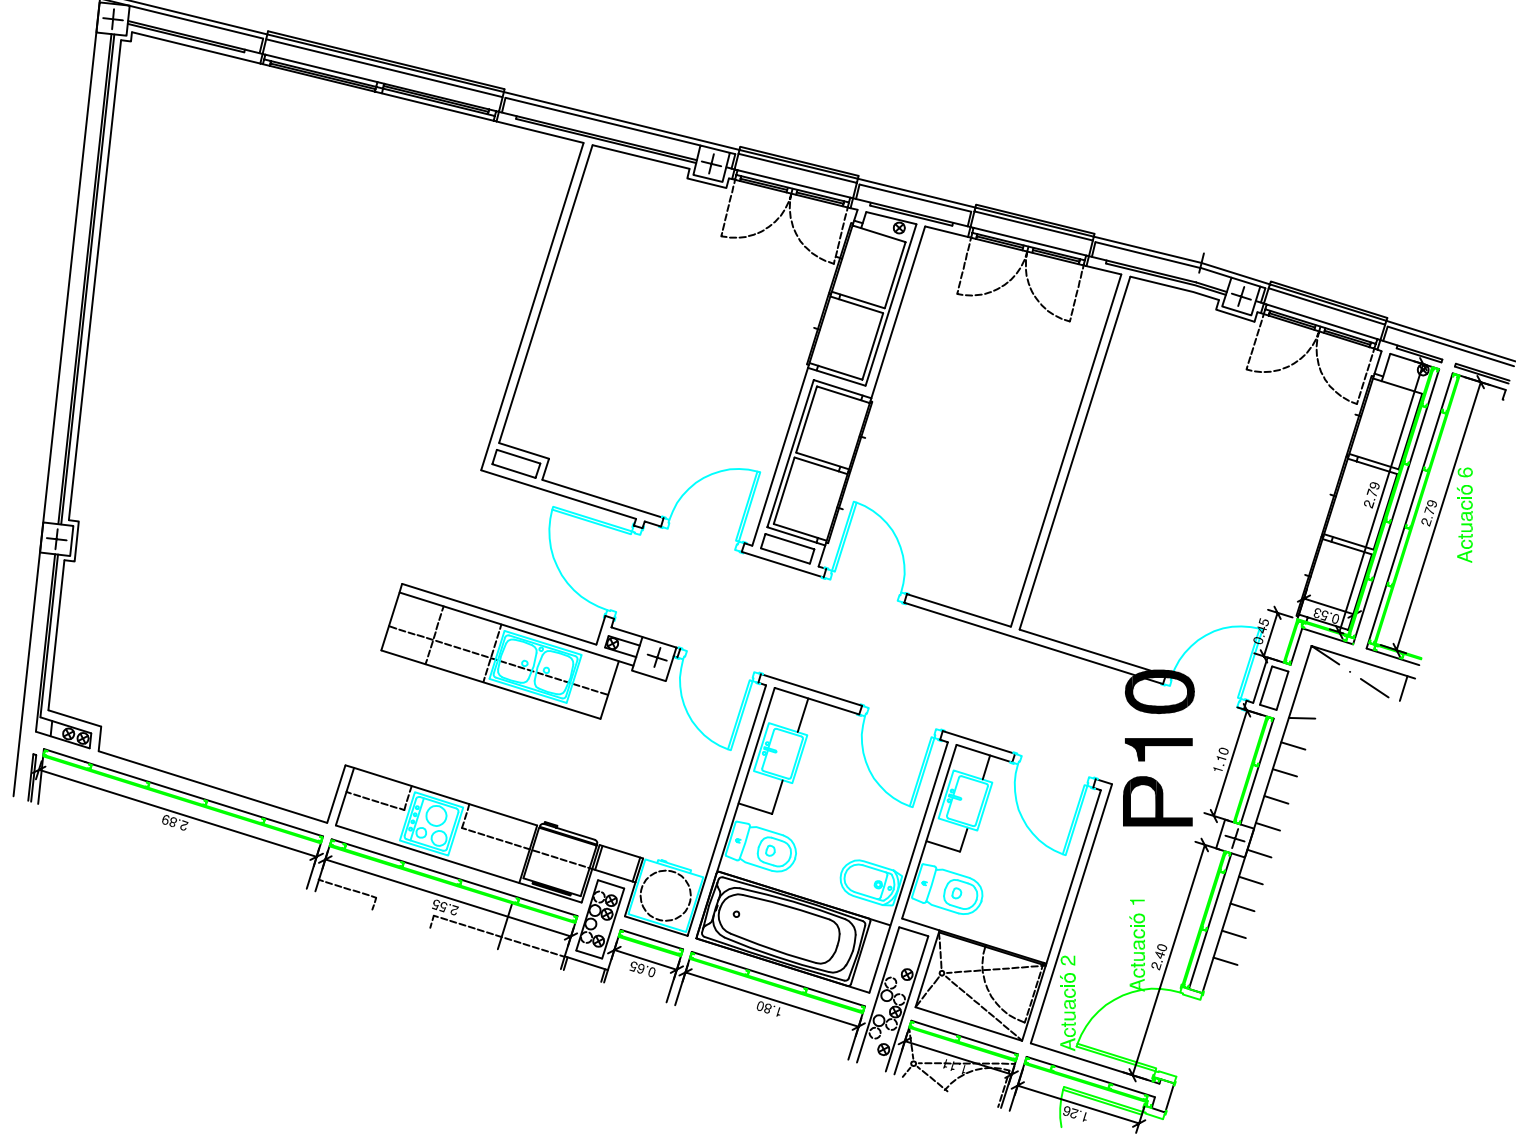

TREBALL FINAL DE GRAU
Arquitectura Tècnica



Títol del TFG:

ESTUDI DE PROPOSTES DE MILLORA DE L'AÏLLAMENT ACÚSTIC EN UN EDIFICI PLURIFAMILIAR

Nom:

FELIP AMENÓS MORET

Títol del plànol:

OPCIÓ 3 PLANTA PRIMERA HABITATGE P10

Escala:

1/75

Nº de plànol

97

data:

04/09/2015



TREBALL FINAL DE GRAU
Arquitectura Tècnica



Títol del TFG:

ESTUDI DE PROPOSTES DE MILLORA DE L'AILLAMENT ACÚSTIC EN UN EDIFICI PLURIFAMILIAR

Nom:

FELIP AMENÓS MORET

Títol del plànol:

OPCIÓ 3 PLANTA PRIMERA HABITATGE P1

Escala:


1/50

Nº de plànol

98

data:

04/09/2015

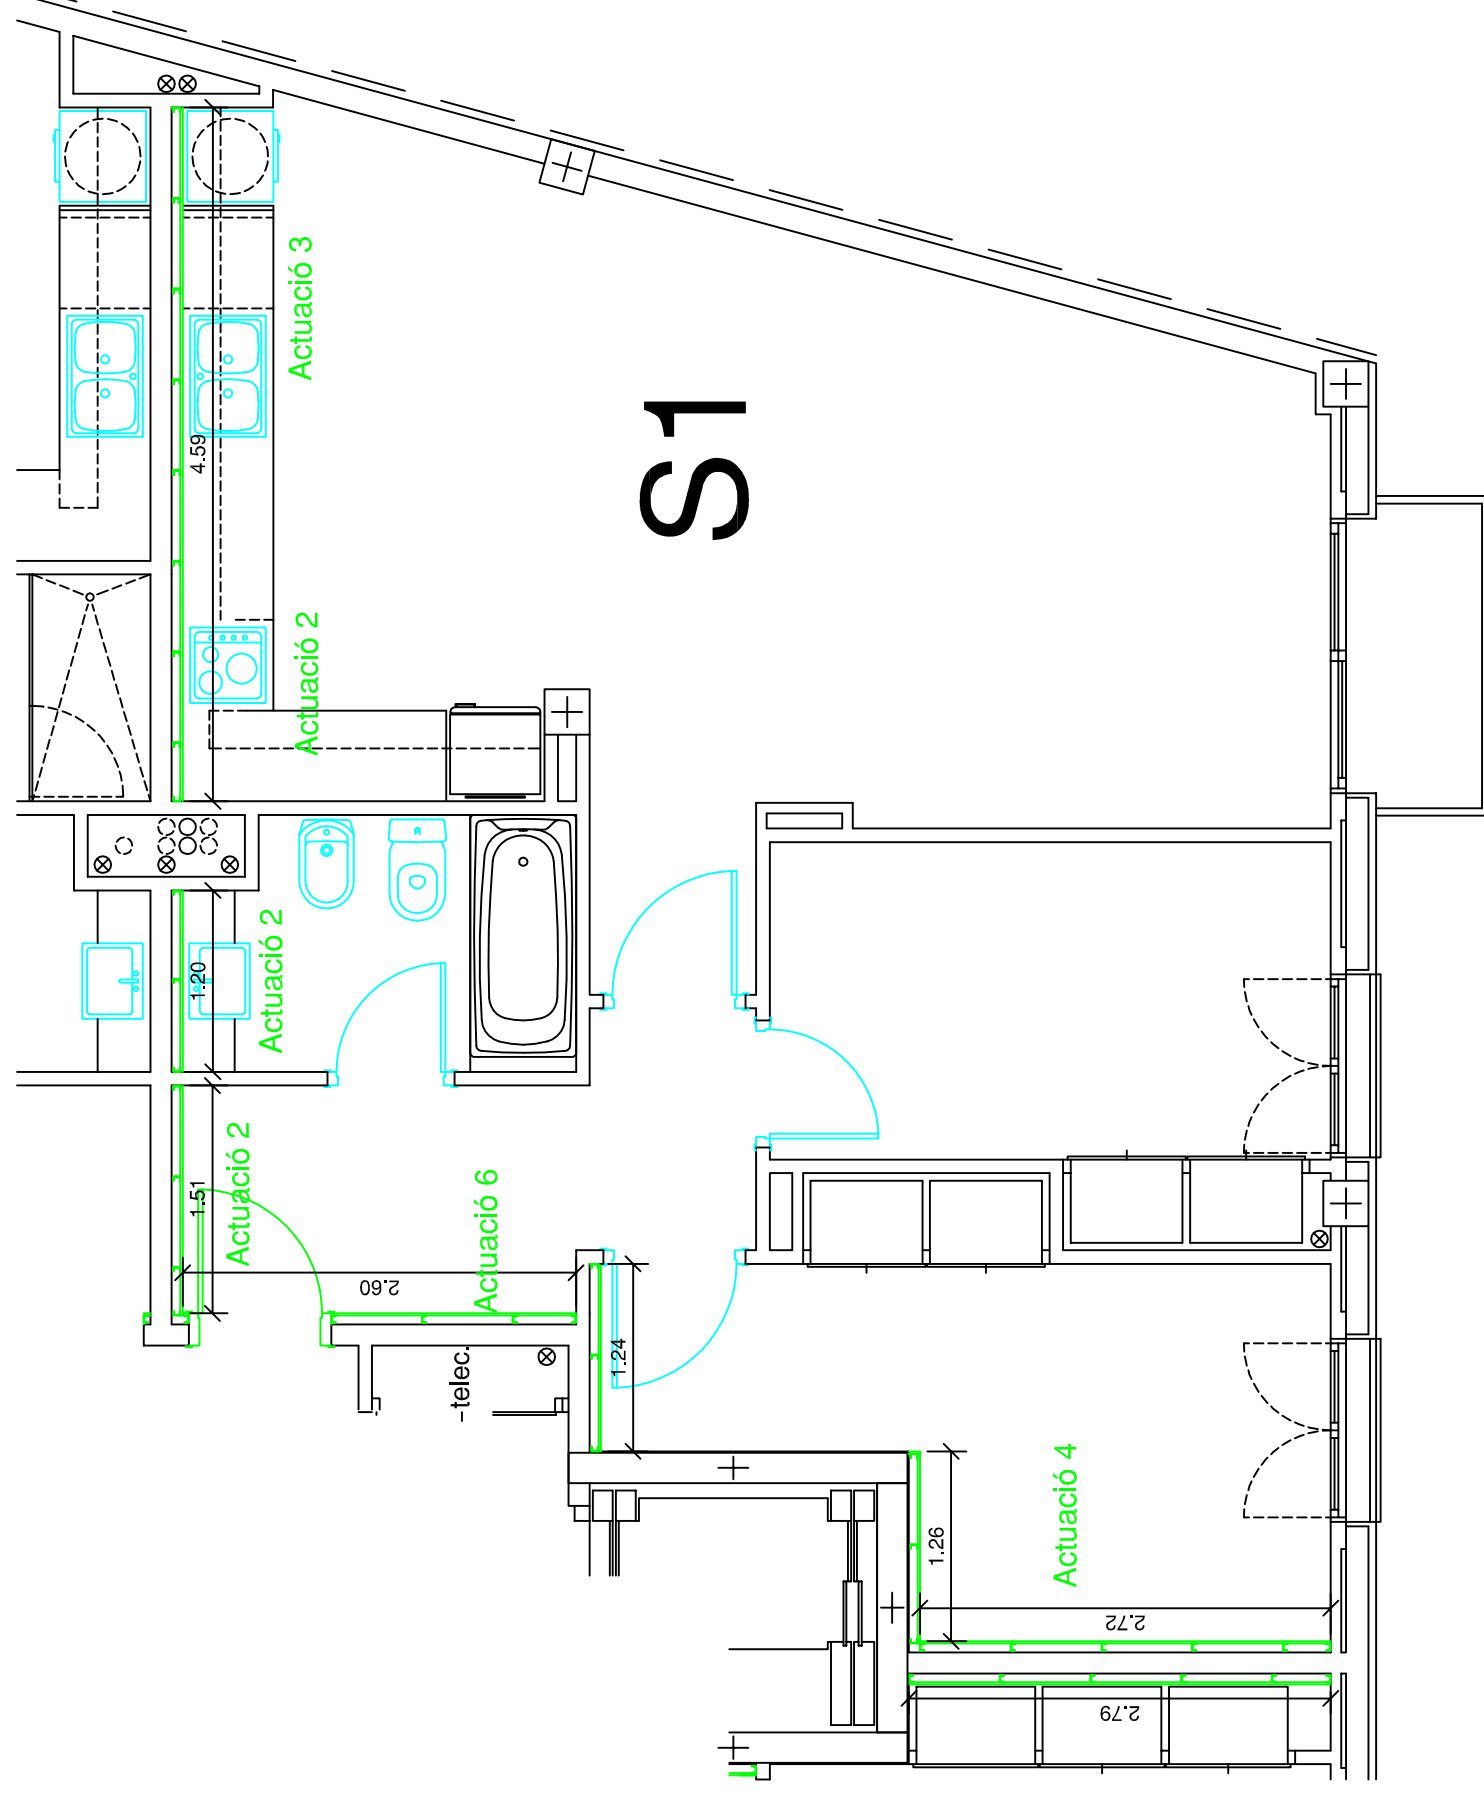

TREBALL FINAL DE GRAU
Arquitectura Tècnica



Nom:

FELIP AMENÓS MORET

Títol del TFG:

ESTUDI DE PROPOSTES DE MILLORA DE L'AILLAMENT ACÚSTIC EN UN EDIFICI PLURIFAMILIAR

Títol del plànol:

OPCIÓ 3 PLANTA SEGONA HABITATGE S1

Escala:


1/50

Nº de plànol

99

data:

04/09/2015

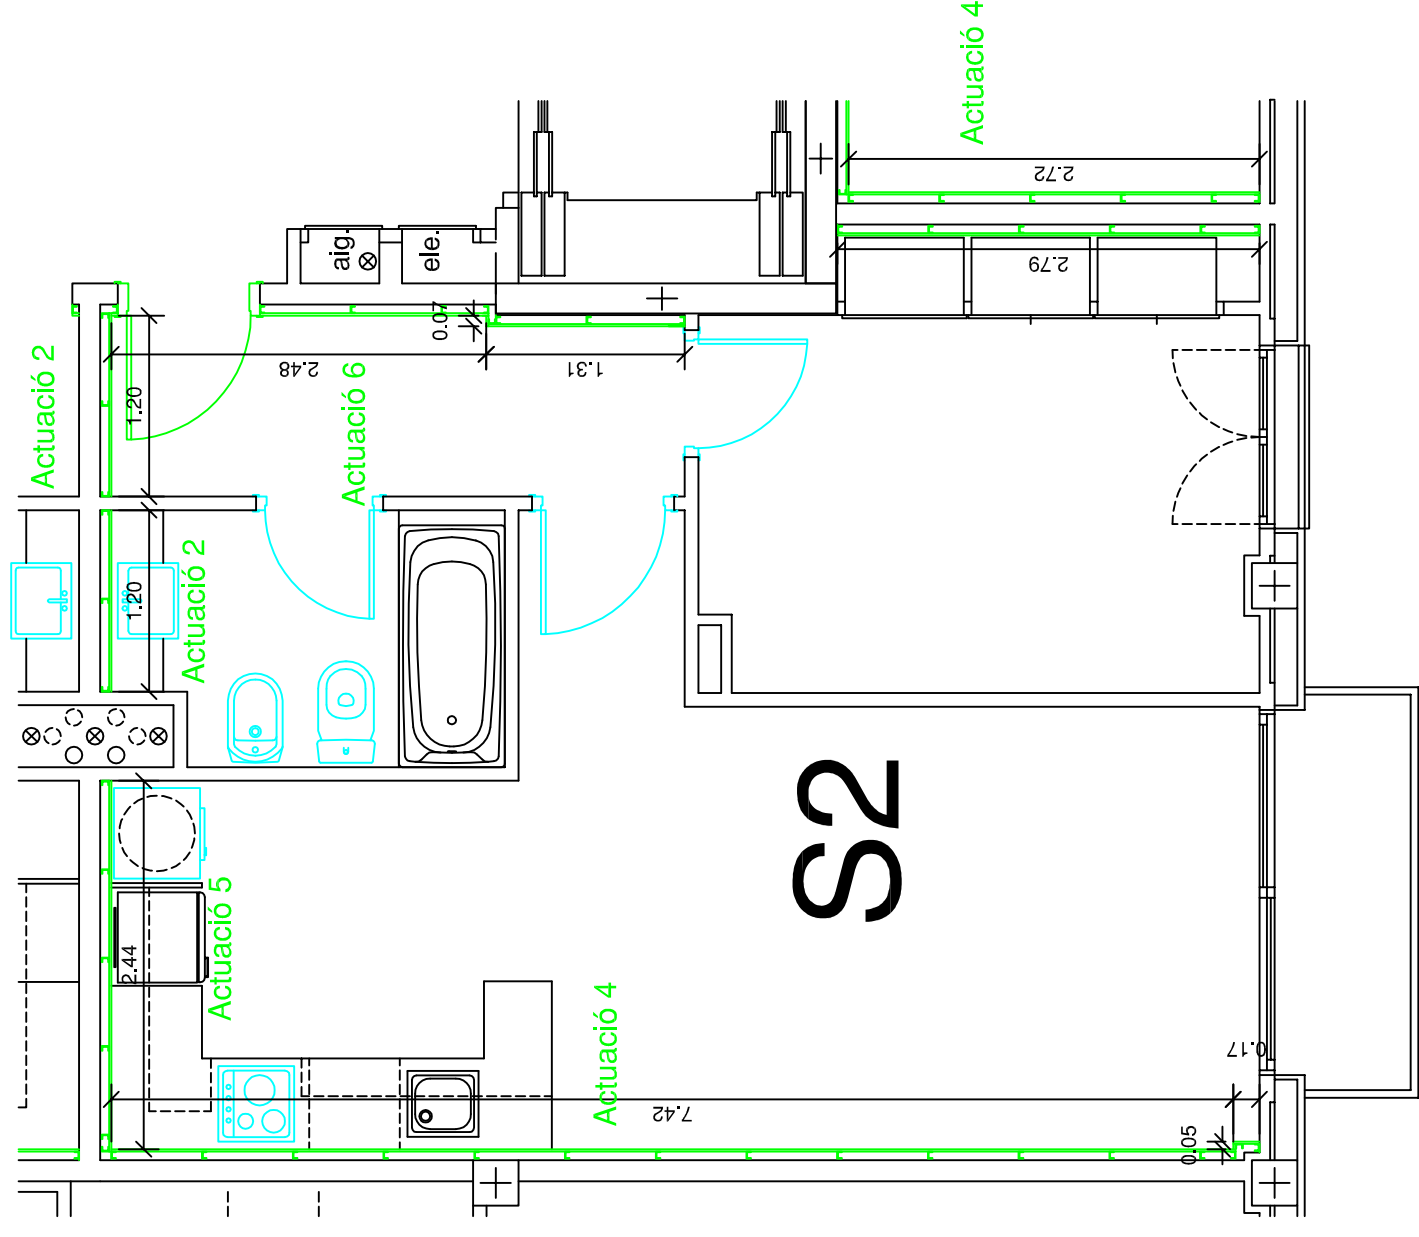

TREBALL FINAL DE GRAU
Arquitectura Tècnica



Títol del TFG:

ESTUDI DE PROPOSTES DE MILLORA DE L'AILLAMENT ACÚSTIC EN UN EDIFICI PLURIFAMILIAR

Nom:

FELIP AMENÓS MORET

Títol del plànol:

OPCIÓ 3 PLANTA SEGONA HABITATGE S1

Escala:


1/50

Nº de plànol

100

data:

04/09/2015

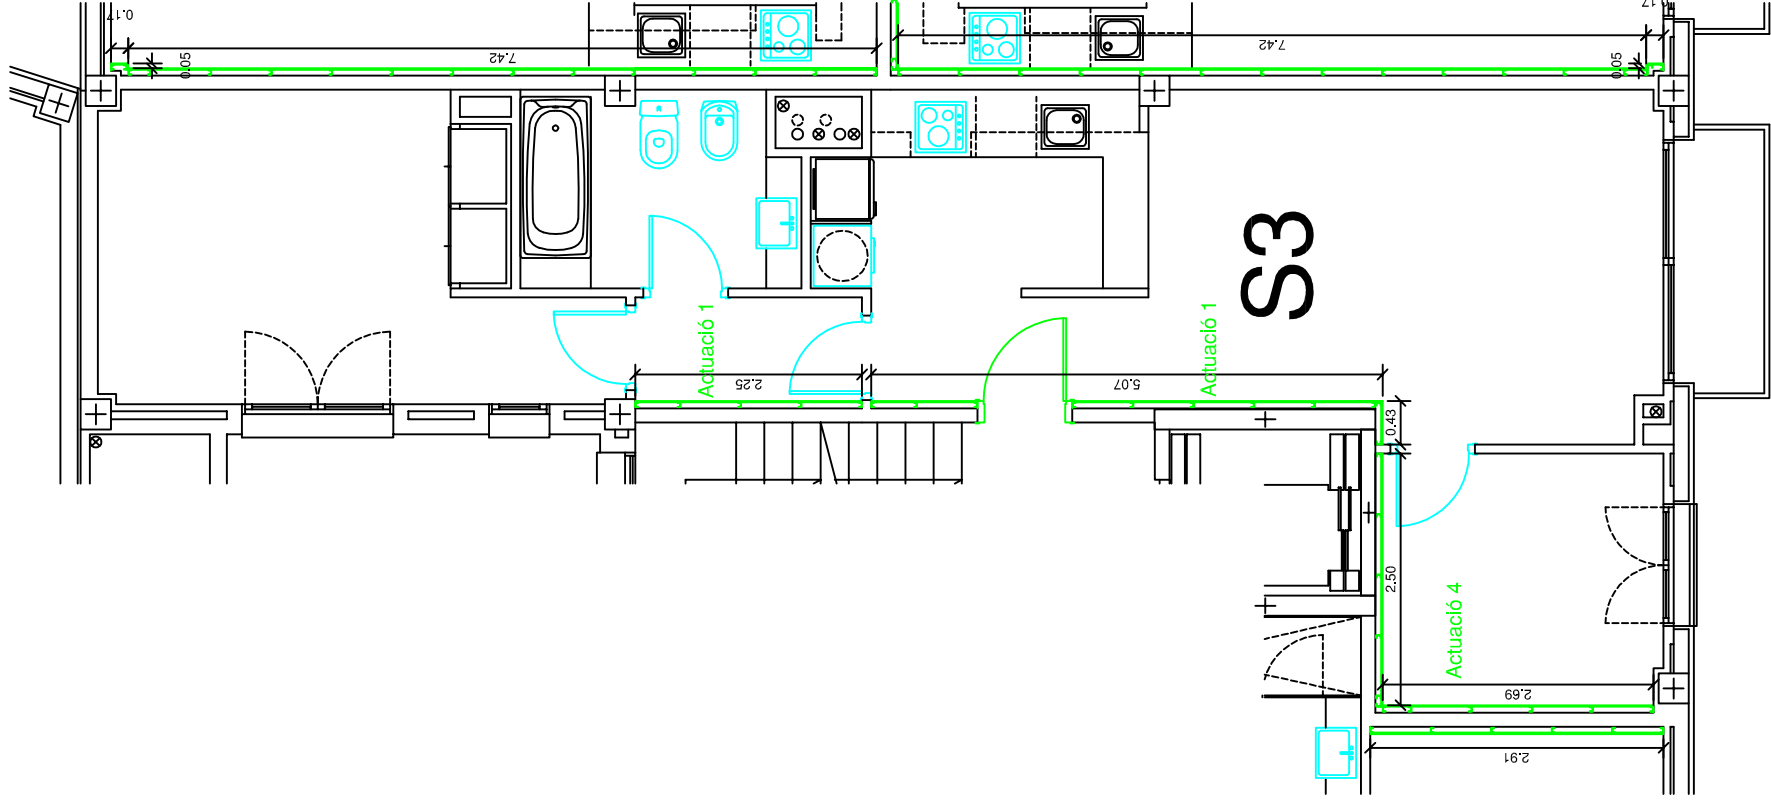

TREBALL FINAL DE GRAU
 Arquitectura Tècnica



Títol del TFG:
 ESTUDI DE PROPOSTES DE MILLORA DE L'AÏLLAMENT ACÚSTIC EN UN EDIFICI PLURIFAMILIAR

Nom:
 FELIP AMENÓS MORET


Títol del plànol:

OPCIÓ 3 PLANTA SEGONA HABITATGE S3

Escala:
 1/75

Nº de plànol
 101

data:
 04/09/2015

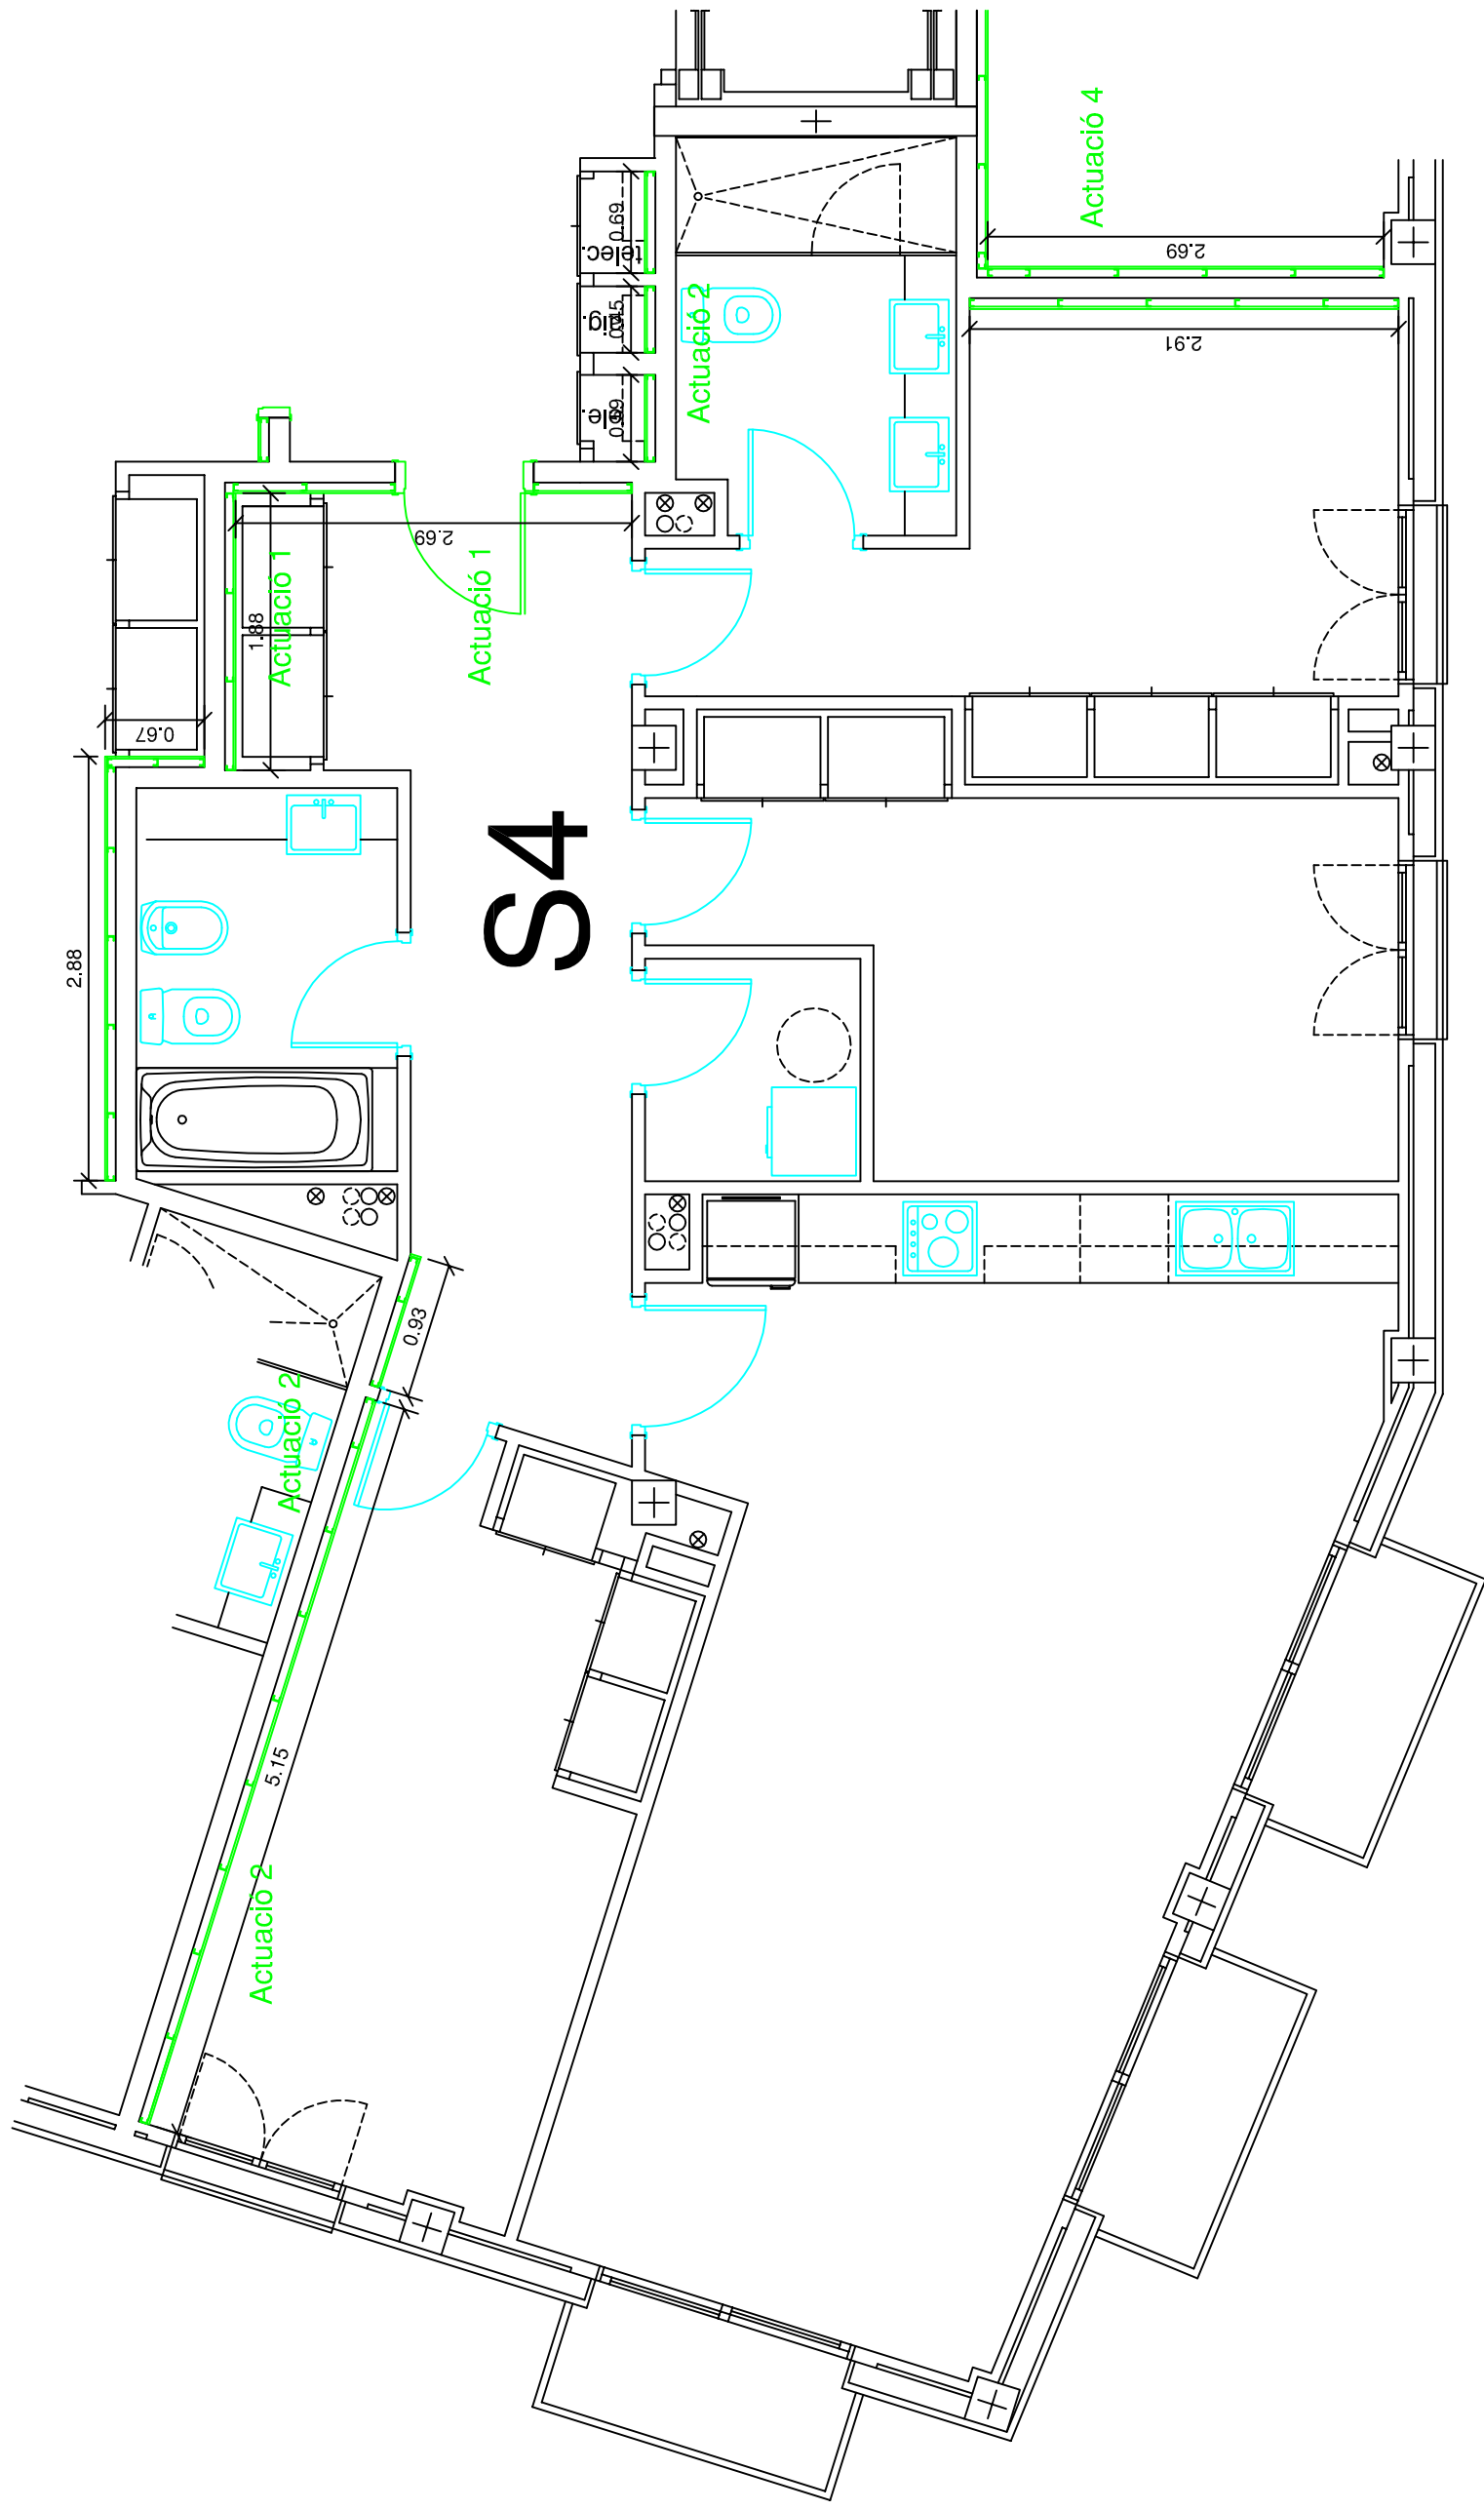

S4

TREBALL FINAL DE GRAU
Arquitectura Tècnica



Títol del TFG:
ESTUDI DE PROPOSTES DE MILLORA DE L'AILLAMENT ACÚSTIC EN UN EDIFICI PLURIFAMILIAR

Nom:
FELIP AMENÓS MORET

Títol del plànol:


OPCIÓ 3 PLANTA SEGONA HABITATGE S4

Escala:
1/50

Nº de plànol
102

data:

04/09/2015

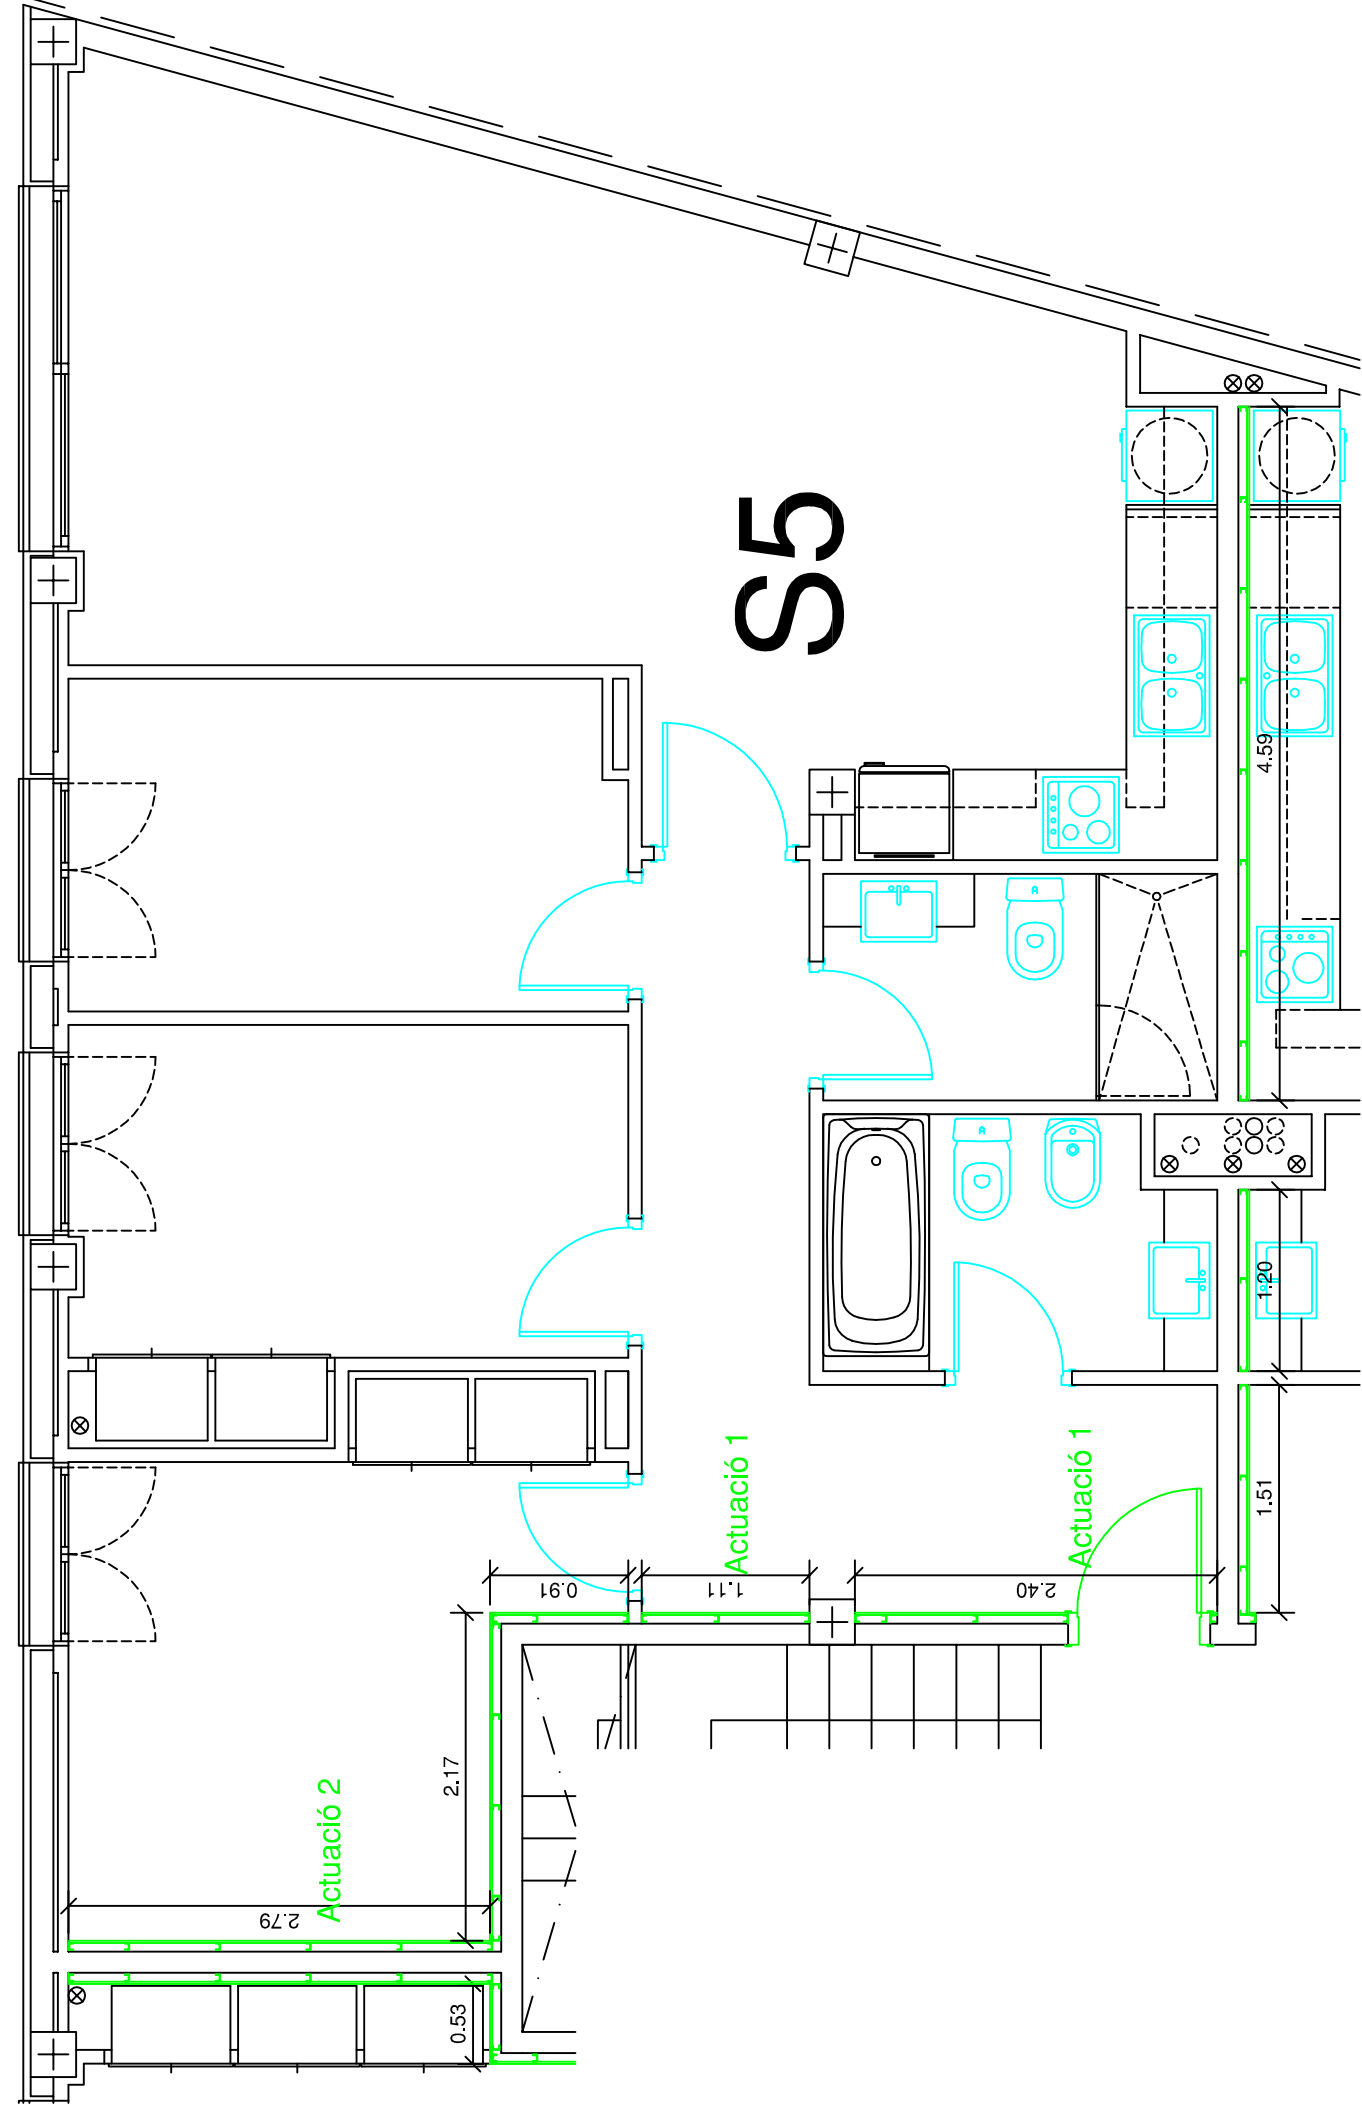

TREBALL FINAL DE GRAU
Arquitectura Tècnica



Nom:

FELIP AMENÓS MORET

Títol del TFG:

ESTUDI DE PROPOSTES DE MILLORA DE L'AILLAMENT ACÚSTIC EN UN EDIFICI PLURIFAMILIAR

Títol del plànol:

OPCIÓ 3 PLANTA SEGONA HABITATGE S5

Escala:


1/50

Nº de plànol

103

data:

04/09/2015

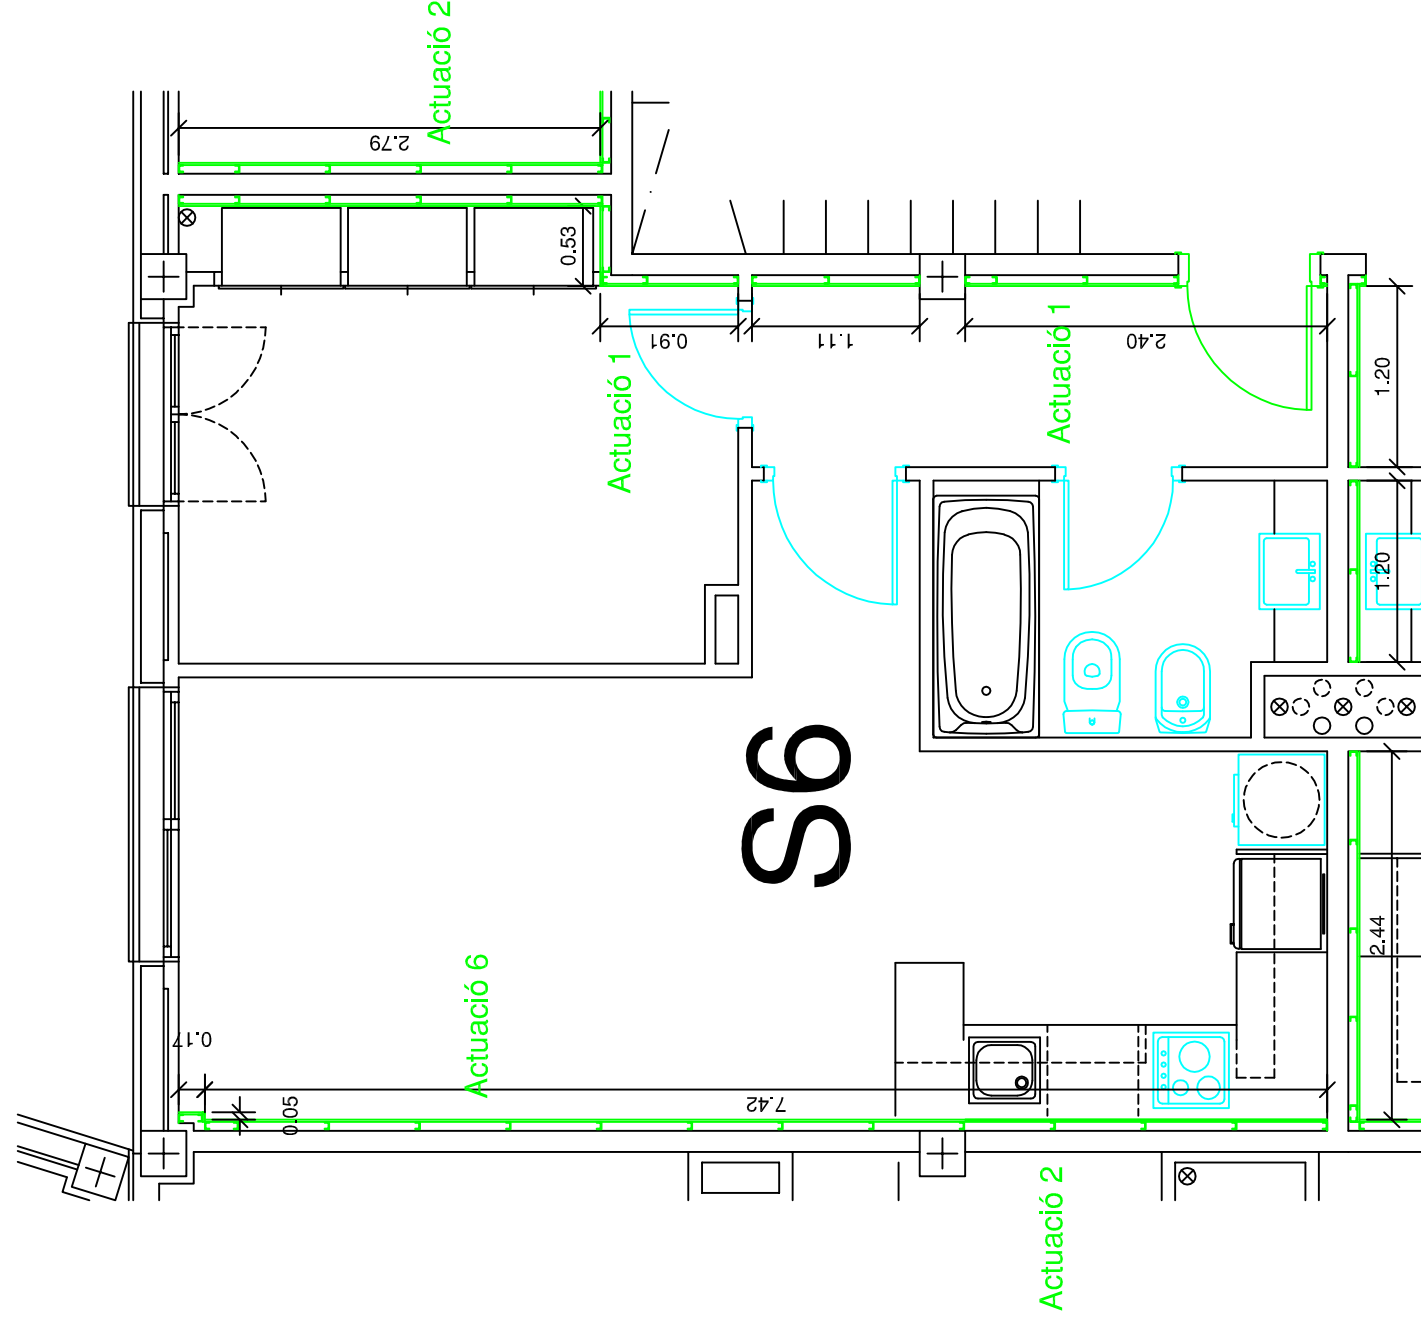

TREBALL FINAL DE GRAU
Arquitectura Tècnica



Títol del TFG:

ESTUDI DE PROPOSTES DE MILLORA DE L'AILLAMENT ACÚSTIC EN UN EDIFICI PLURIFAMILIAR

Nom:

FELIP AMENÓS MORET

Títol del plànol:

OPCIÓ 3 PLANTA SEGONA HABITATGE S6


Escala: 1/50

Nº de plànol

104

data:

04/09/2015

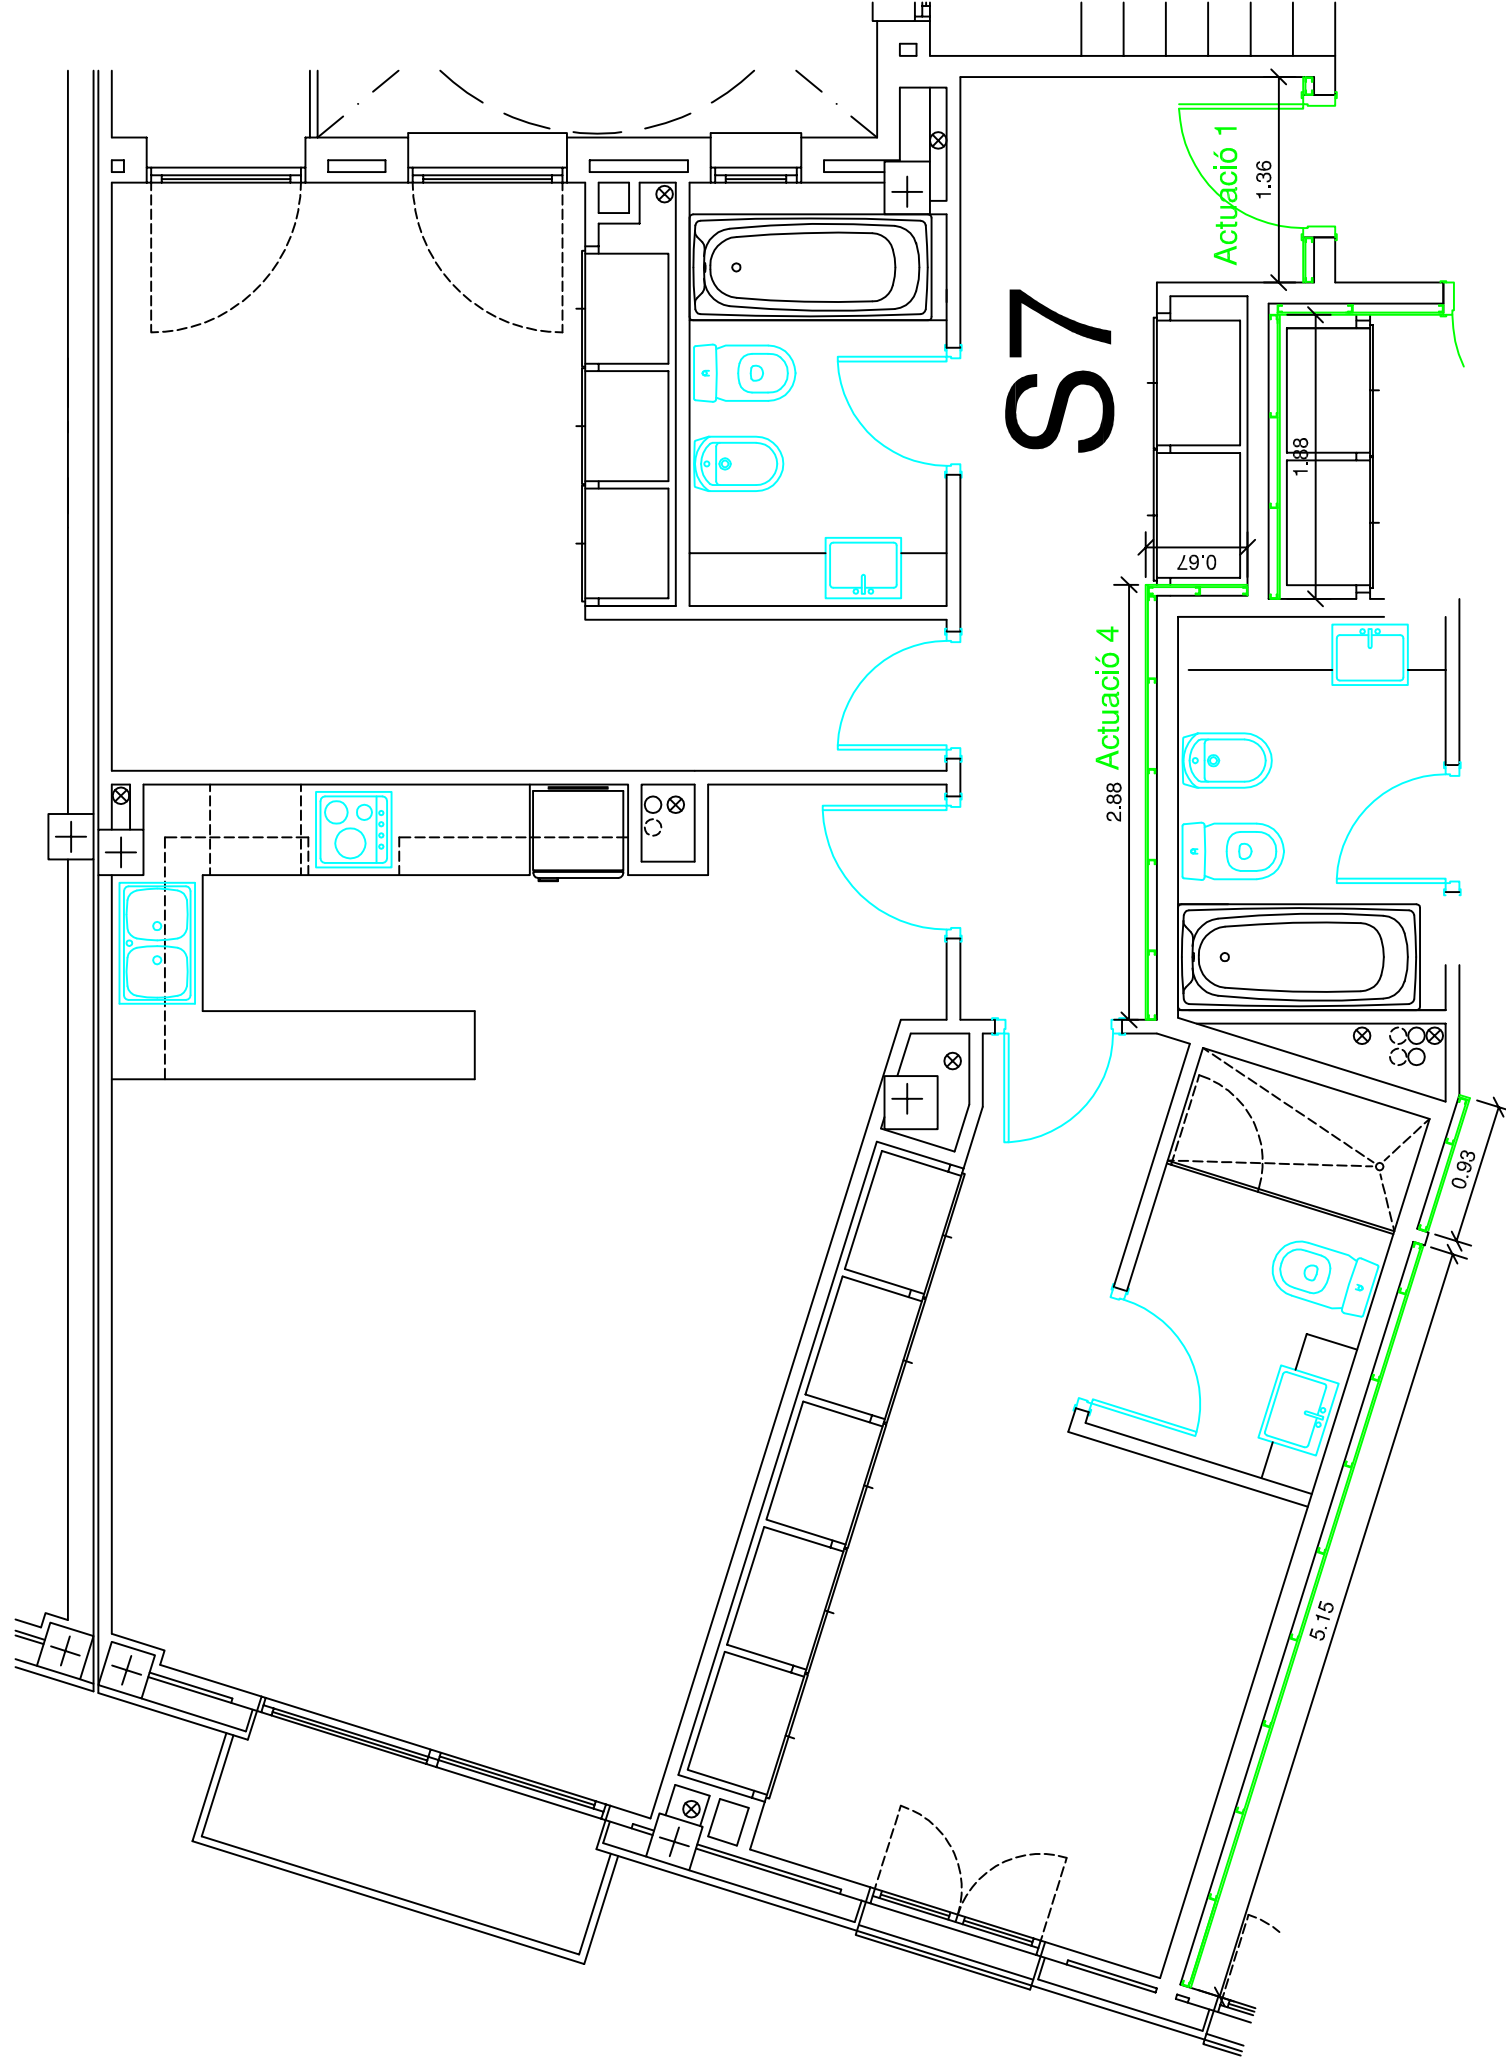

S7

TREBALL FINAL DE GRAU
Arquitectura Tècnica



Títol del TFG:
ESTUDI DE PROPOSTES DE MILLORA DE L'AILLAMENT ACÚSTIC EN UN EDIFICI PLURIFAMILIAR

Nom:
FELIP AMENÓS MORET

Títol del plànol:


OPCIÓ 3 PLANTA SEGONA HABITATGE S7

Escala:
1/50

Nº de plànol
105

data:

04/09/2015

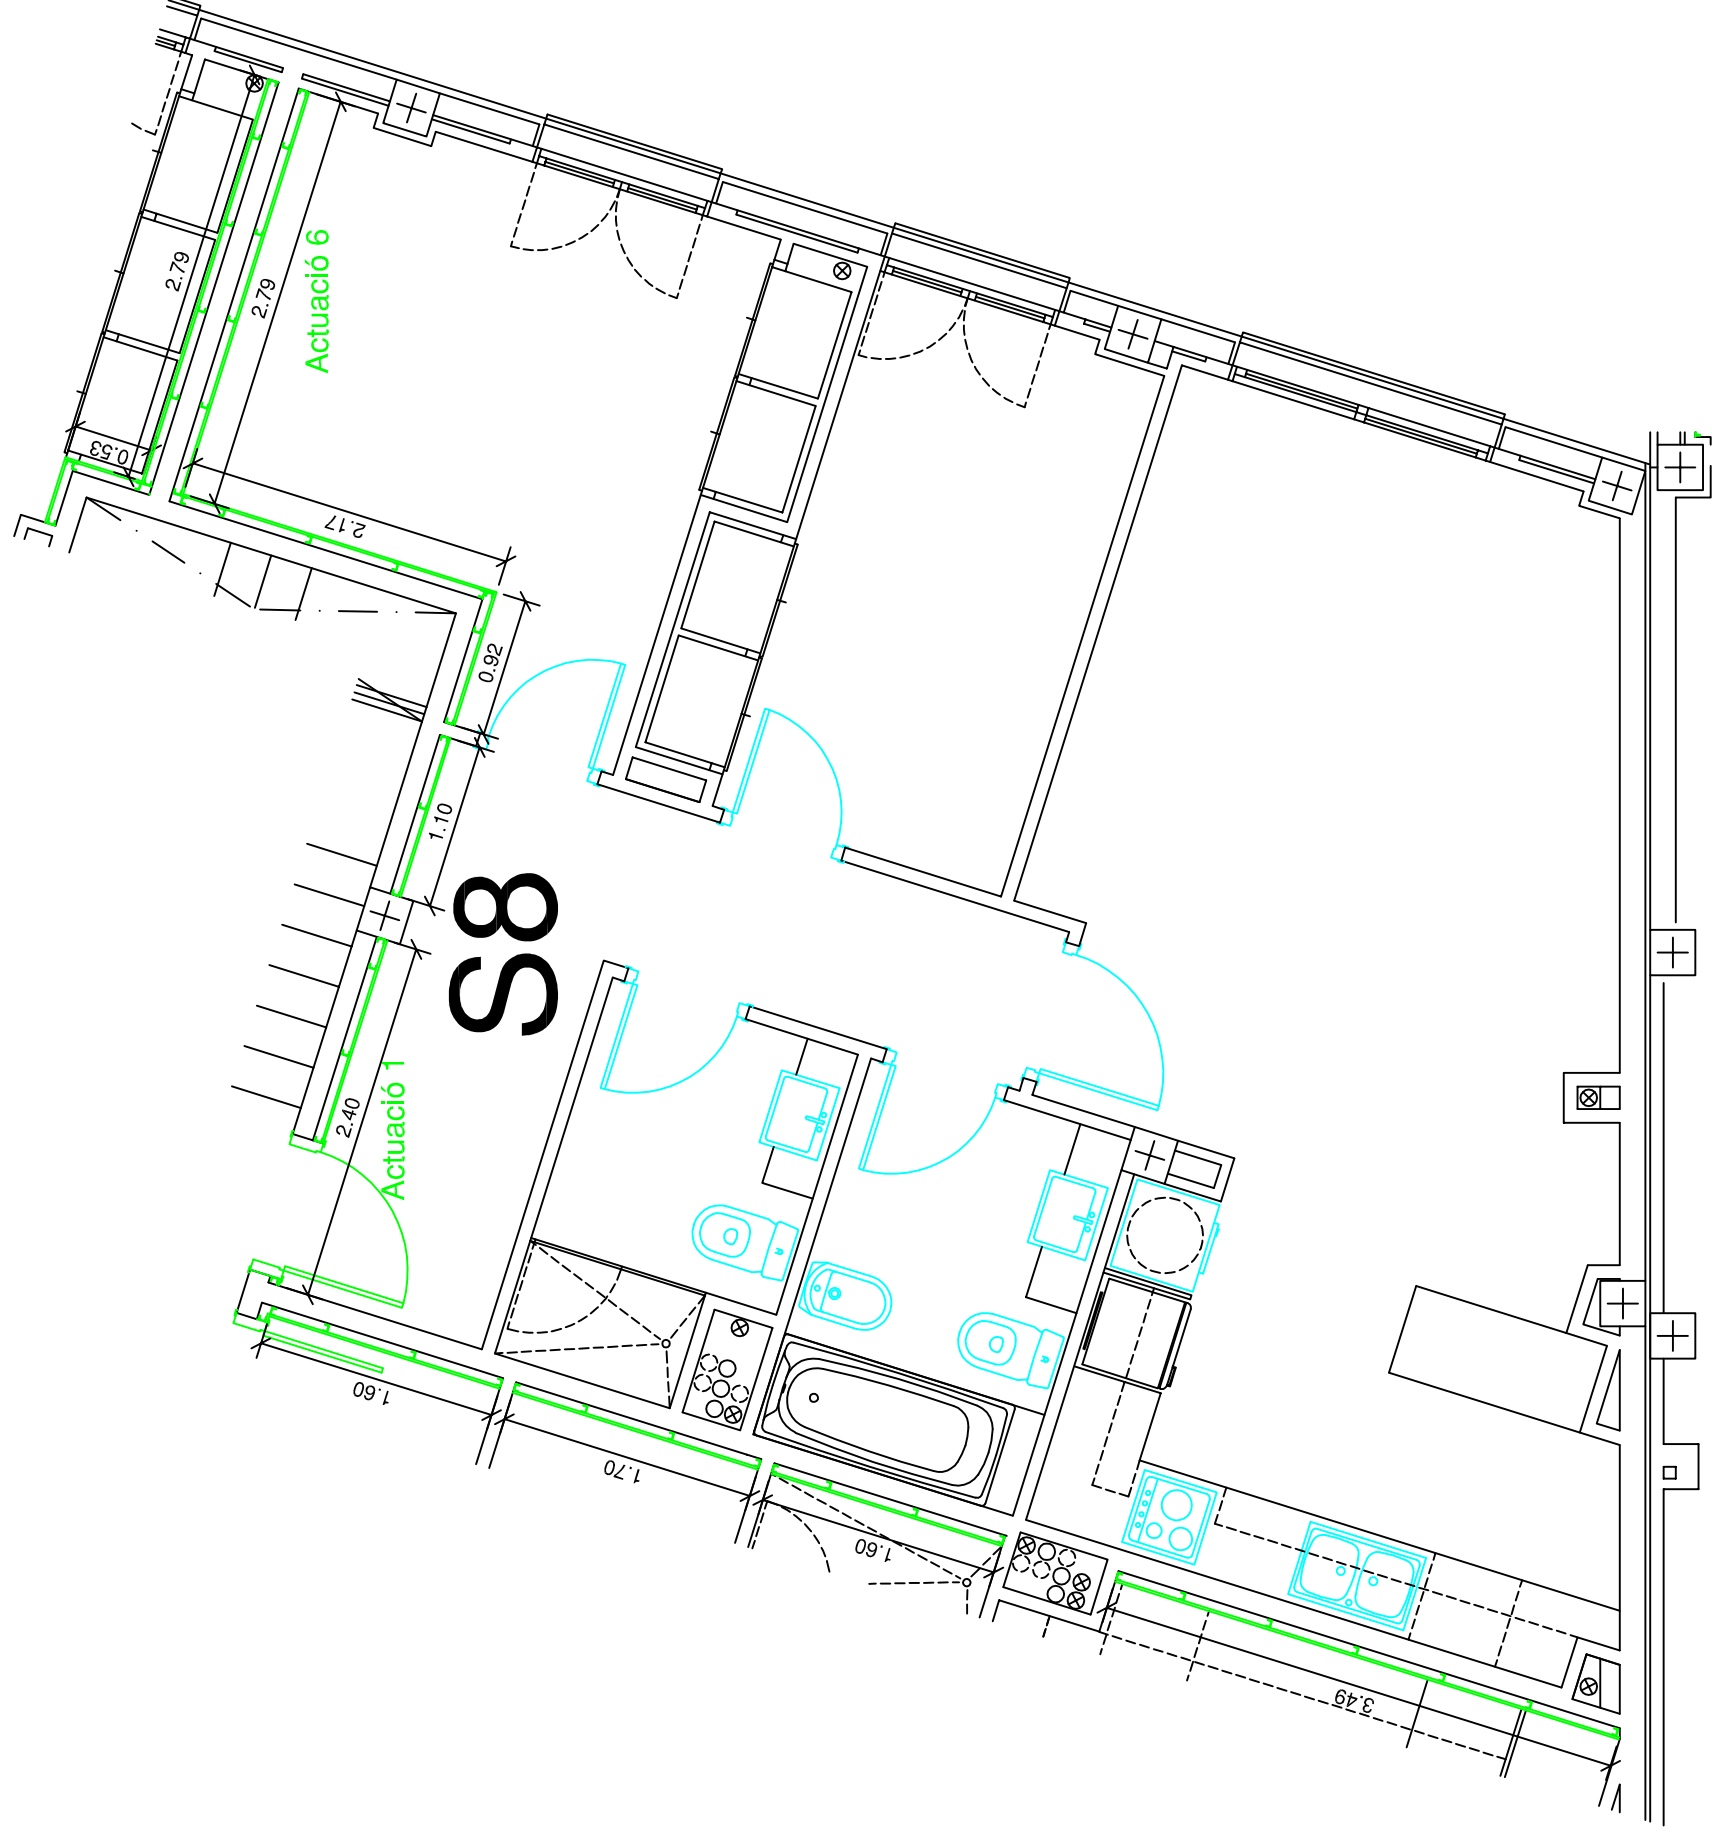

TREBALL FINAL DE GRAU
Arquitectura Tècnica



Títol del TFG:

ESTUDI DE PROPOSTES DE MILLORA DE L'AILLAMENT ACÚSTIC EN UN EDIFICI PLURIFAMILIAR

Nom:

FELIP AMENÓS MORET

Títol del plànol:

OPCIÓ 3 PLANTA SEGONA HABITATGE S8

Escala:


1/50

Nº de plànol

106

data:

04/09/2015

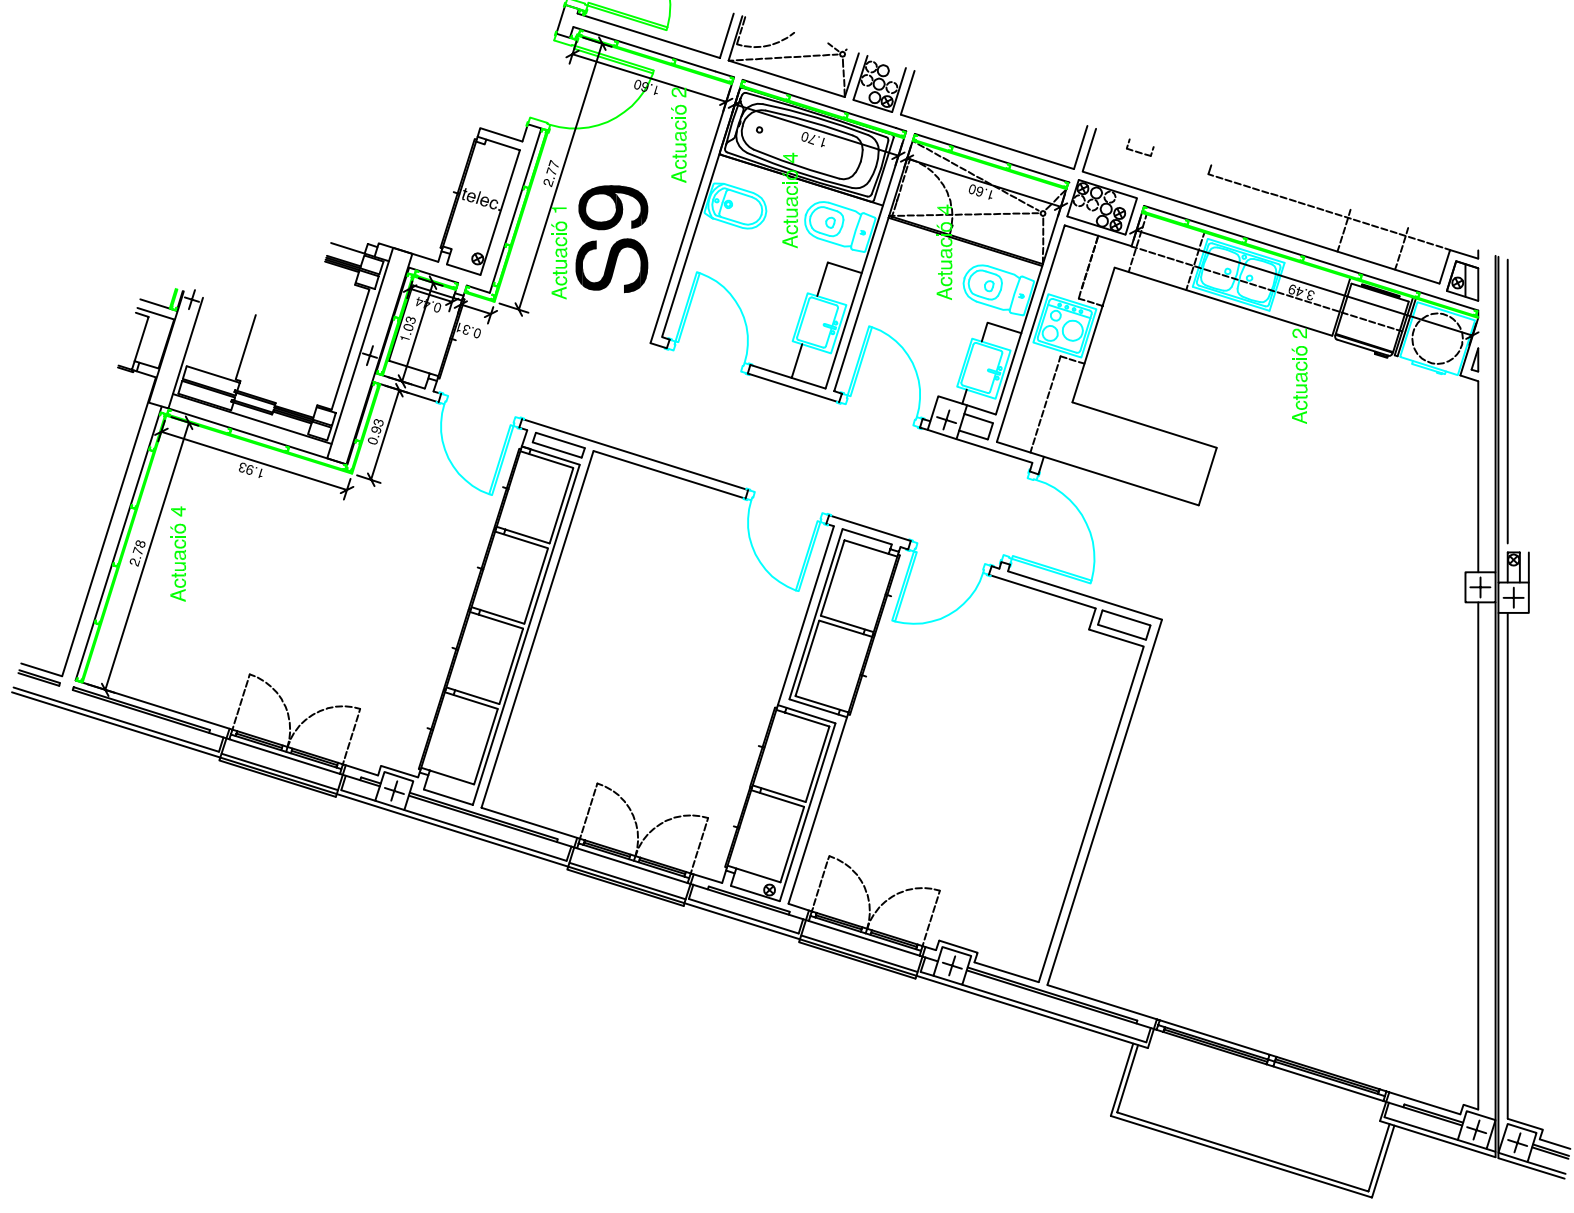

TREBALL FINAL DE GRAU
Arquitectura Tècnica



Títol del TFG:

ESTUDI DE PROPOSTES DE MILLORA DE L'AÏLLAMENT ACÚSTIC EN UN EDIFICI PLURIFAMILIAR

Nom:

FELIP AMENÓS MORET

Títol del plànol:

OPCIÓ 3 PLANTA SEGONA HABITATGE S9

Escala:


1/75

Nº de plànol

107

data:

04/09/2015

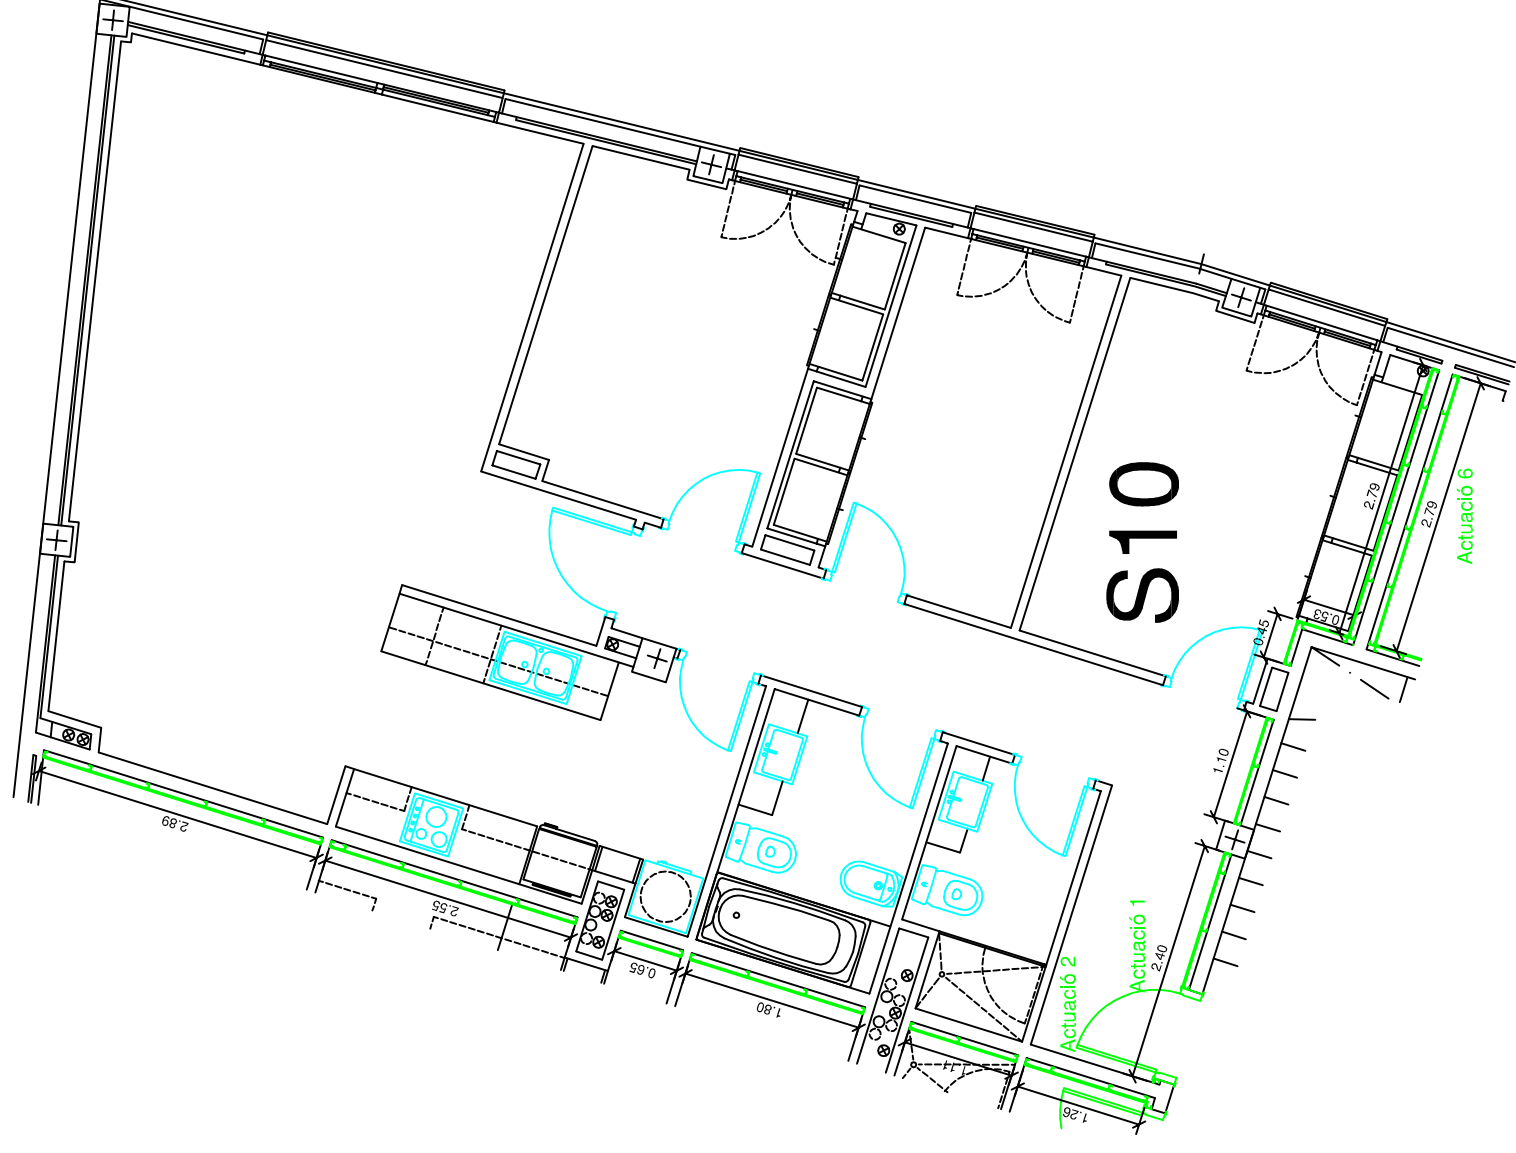

TREBALL FINAL DE GRAU
Arquitectura Tècnica



Universitat de Girona

Títol del TFG:

ESTUDI DE PROPOSTES DE MILLORA DE L'AÏLLAMENT ACÚSTIC EN UN EDIFICI PLURIFAMILIAR

Nom:

FELIP AMENÓS MORET

Títol del plànol:

OPCIÓ 3 PLANTA SEGONA HABITATGE S10

Escala:

1/75

Nº de plànol

108

data:

04/09/2015

