


SITUACIÓ (RELLEU)




EMPLAÇAMENT (SATÈL·LIT)




Provincia: Girona  
 Municipi: Colera  
 Ubicació: 42° 24' 14,55" N  
 03° 08' 24,72" E

	Data	Nom	Signatura	 <b>Escola Politècnica Superior</b> <b>UdG</b>
Dibuixat	11/6/14	Sergi Casellas		
Compro.				
Id.s.norm.				
Escala 1/2000	<b>SITUACIÓ I                  EMLAÇAMENT</b>			<b>EI</b>
				Substitueix a:
				Nº plànol 01.01

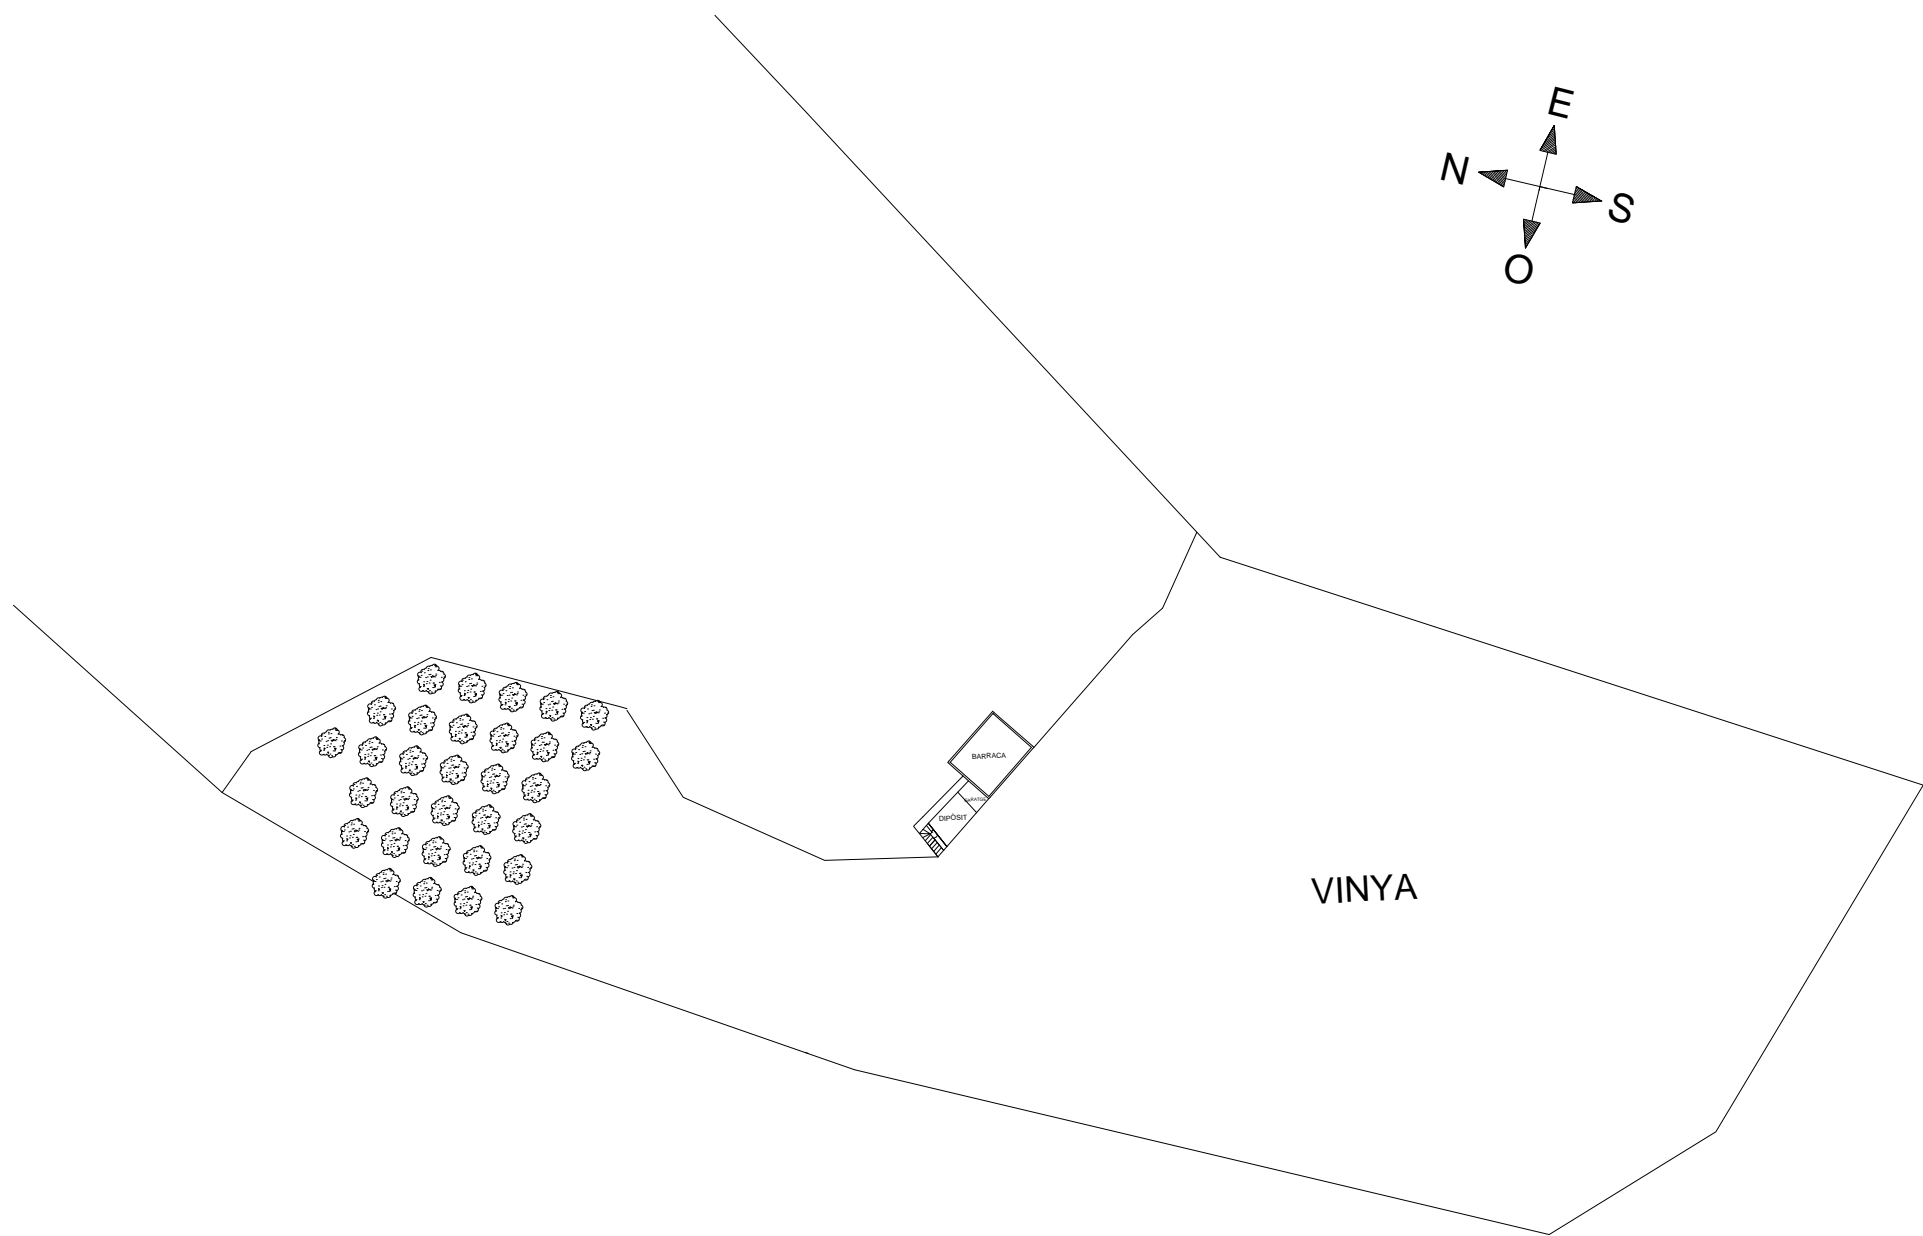


	Data	Nom	Signatura	 <b>Escola Politècnica Superior</b> <b>UdG</b>
Dibuixat	11/6/14	Sergi Casellas		
Compro.				
Id.s.norm.				
Escala 1/200	<b>ESTAT ACTUAL DE LA FINCA</b>			<b>EI</b>
				Substitueix a:
				Nº plànol 02.01

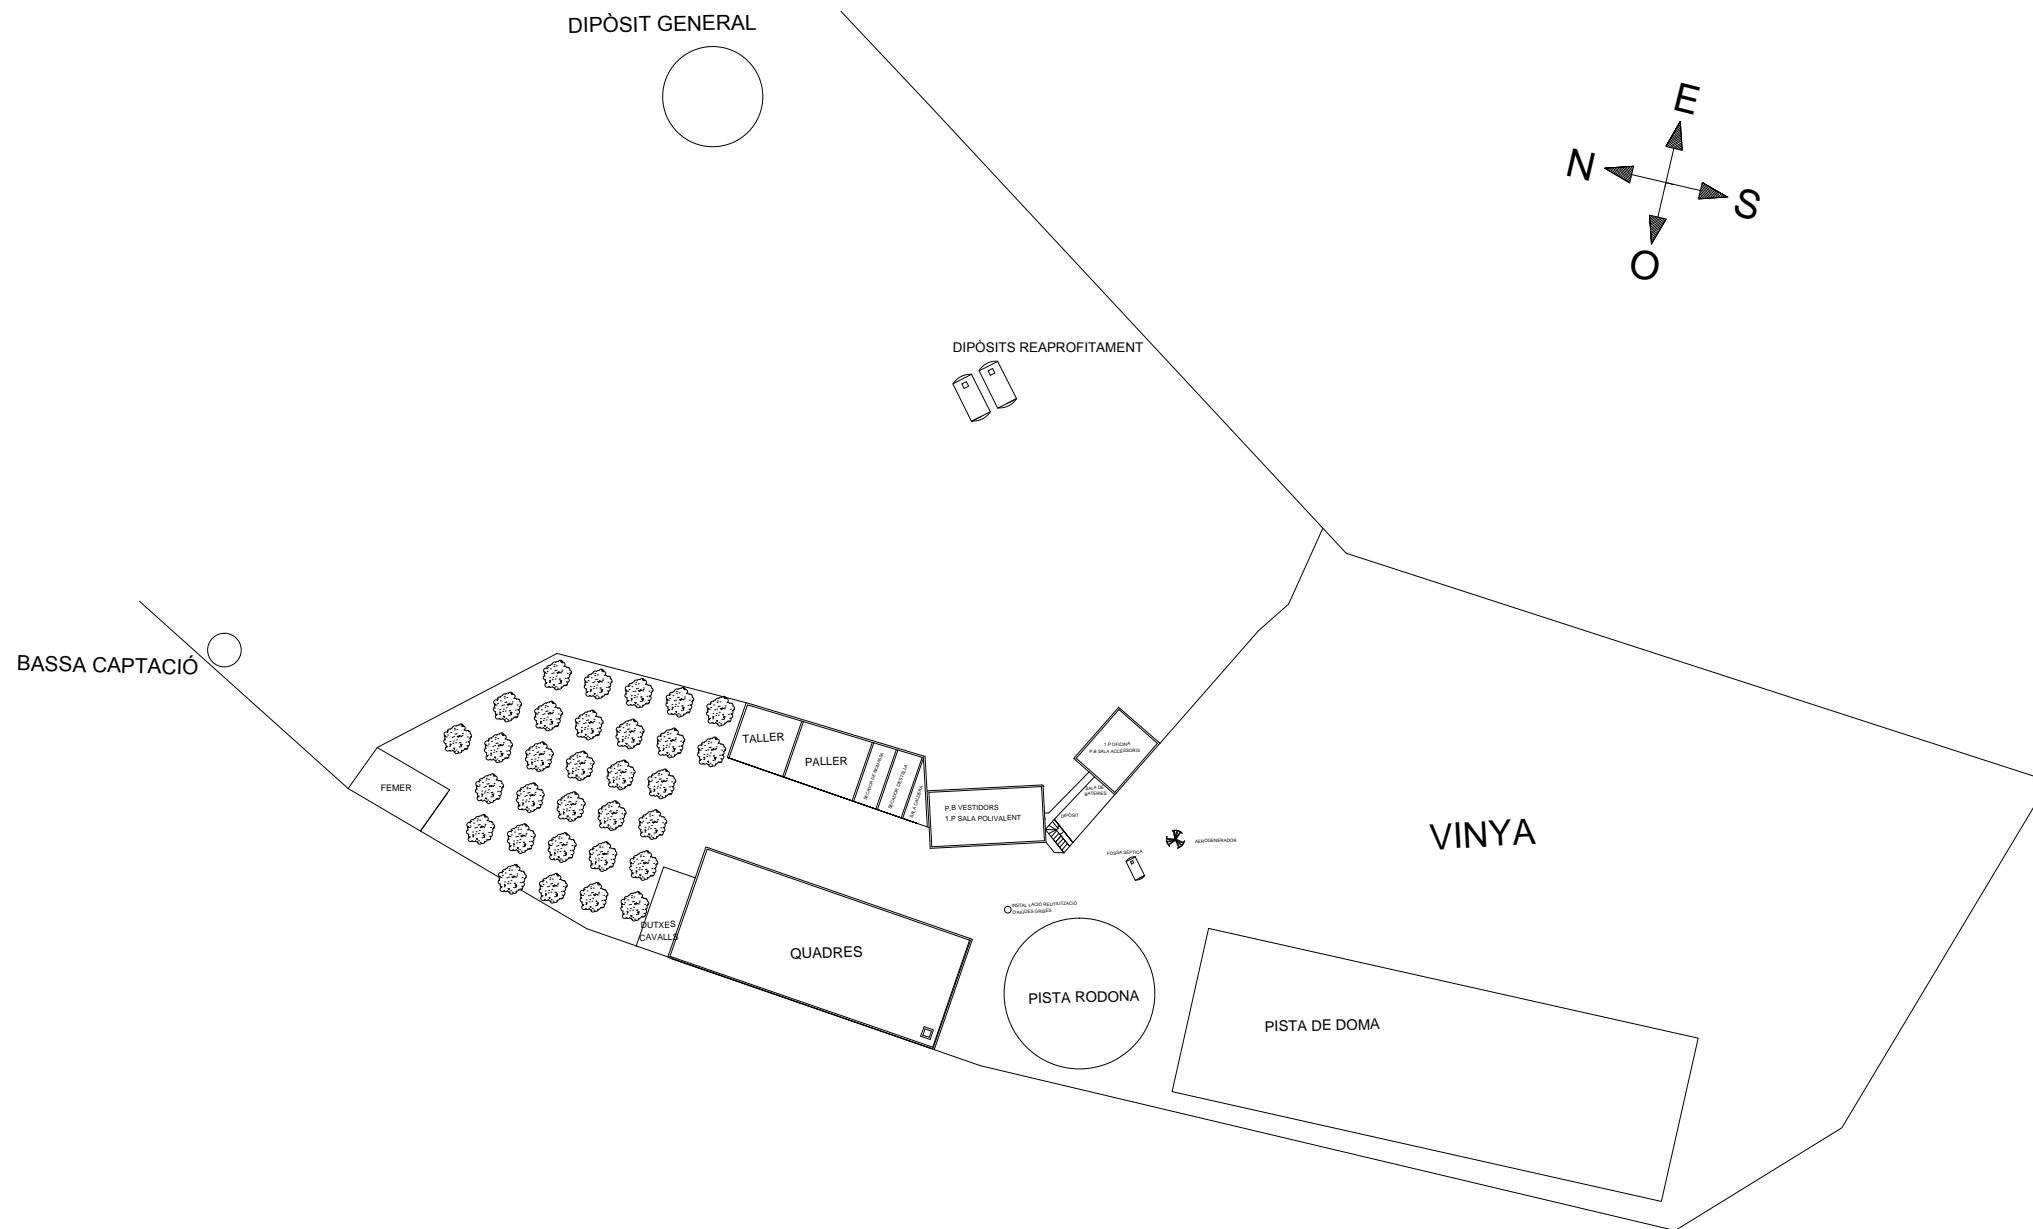


PRODUCIDO POR UN PRODUCTO EDUCATIVO DE AUTODESK

PRODUCIDO POR UN PRODUCTO EDUCATIVO DE AUTODESK


	Data	Nom	Signatura	 <b>Escola Politècnica Superior</b> <b>UdG</b>
Dibuixat	11/6/14	Sergi Casellas		
Compro.				
Id.s.norm.				
Escala	<b>ESTAT FUTUR DE LA FINCA</b>			<b>EI</b>
1/200				
				Substitueix a:
				Nº plànol 03.01

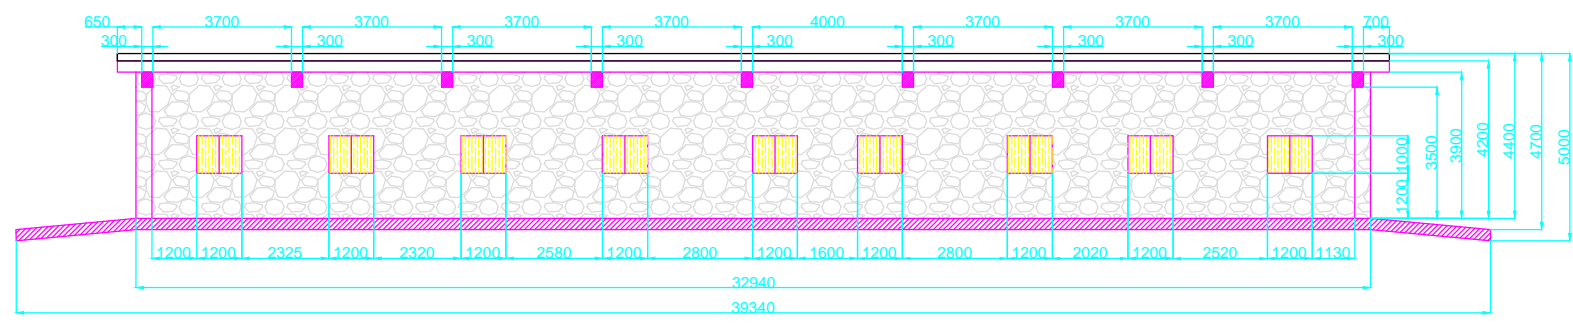

FAÇANA EST

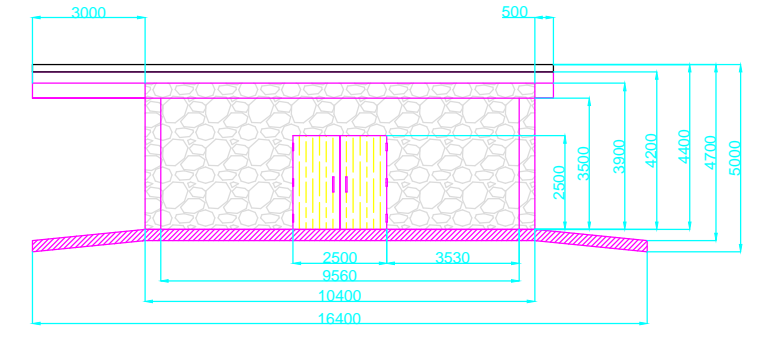


FAÇANA NORD

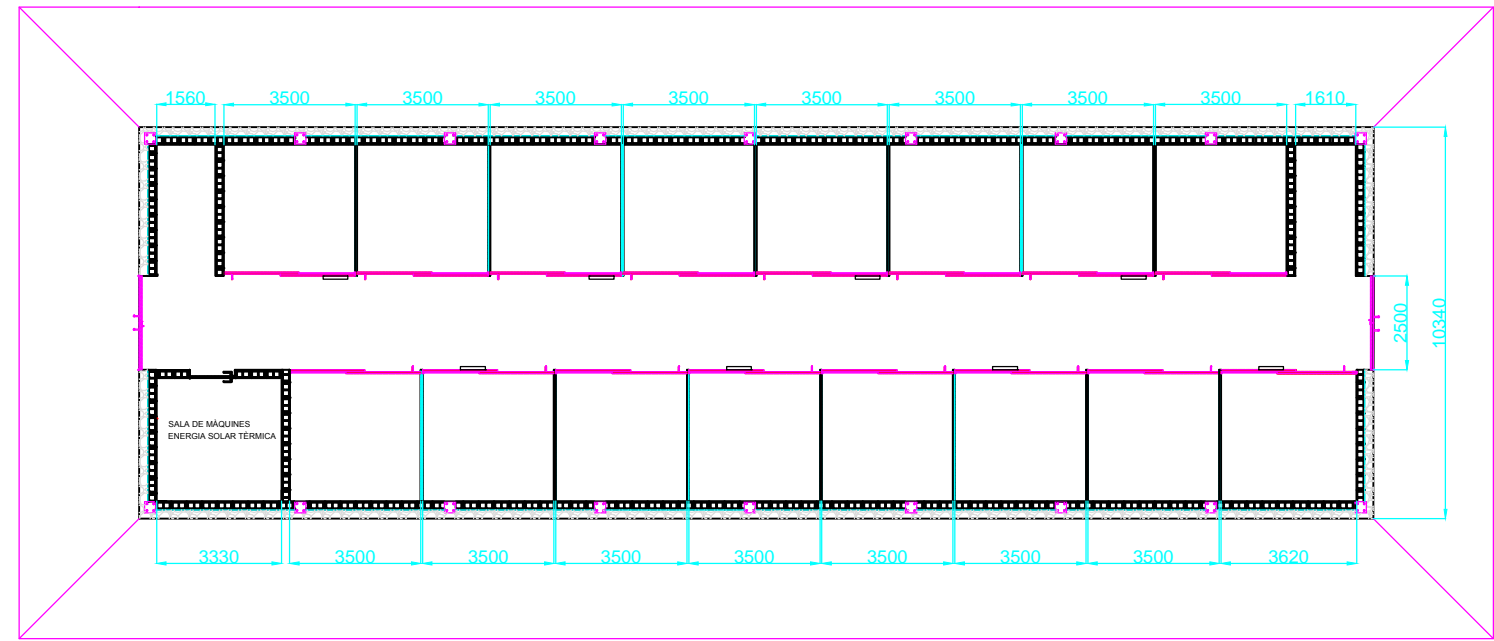


PRODUCIDO POR UN PRODUCTO EDUCATIVO DE AUTODESK


PRODUCIDO POR UN PRODUCTO EDUCATIVO DE AUTODESK

	Data	Nom	Signatura	 <p><b>Escola Politècnica Superior</b> <b>UdG</b></p>
Dibuixat	11/6/14	Sergi Casellas		
Compro.				
Id.s.norm.				
Escala	1/50			<p><b>EI</b></p> <p>Substitueix a:</p> <p>Nº plànol 04.01</p>
<p><b>ALÇAT I PLANTA QUADRES</b></p>				


PRODUCIDO POR UN PRODUCTO EDUCATIVO DE AUTODESK

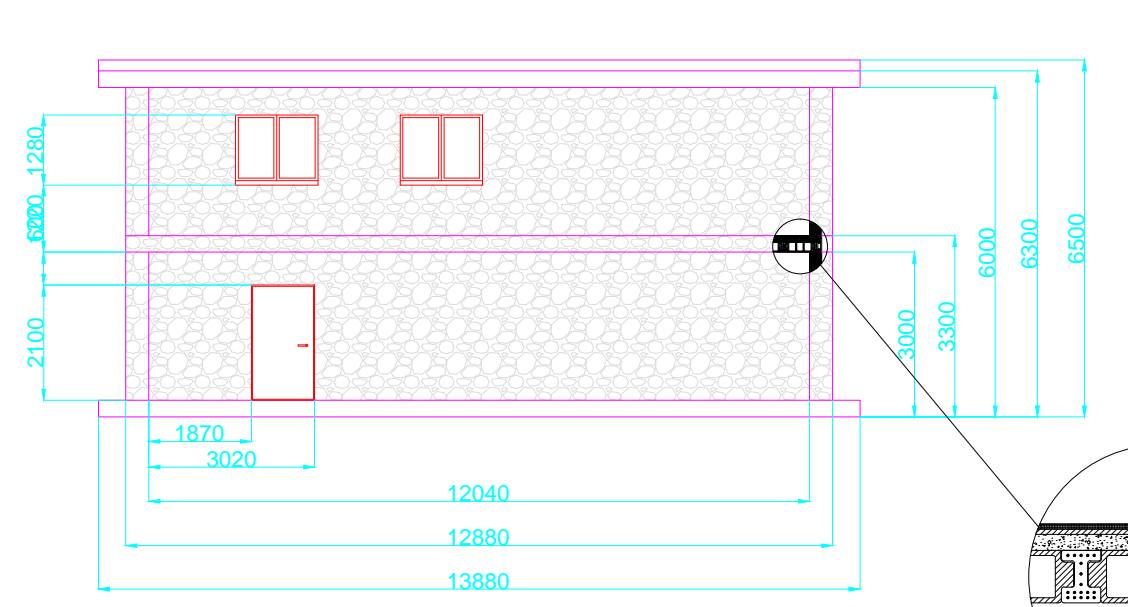


FAÇANA SUD VESTIDORS

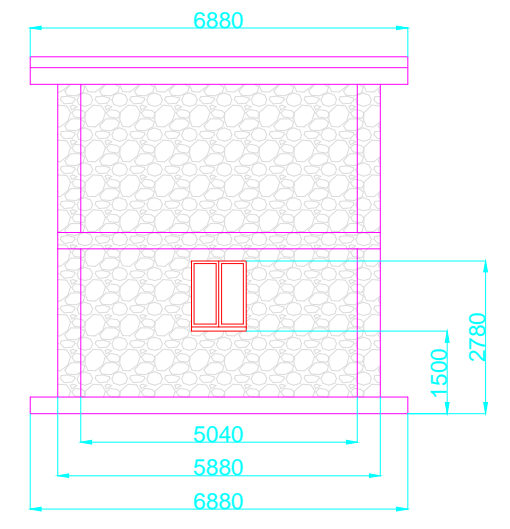


FAÇANA OEST VESTUARIS

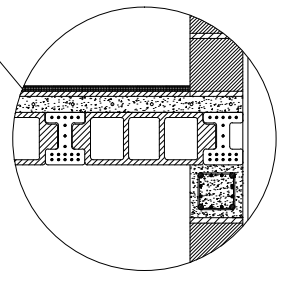

DETALL CONSTRUCTIU

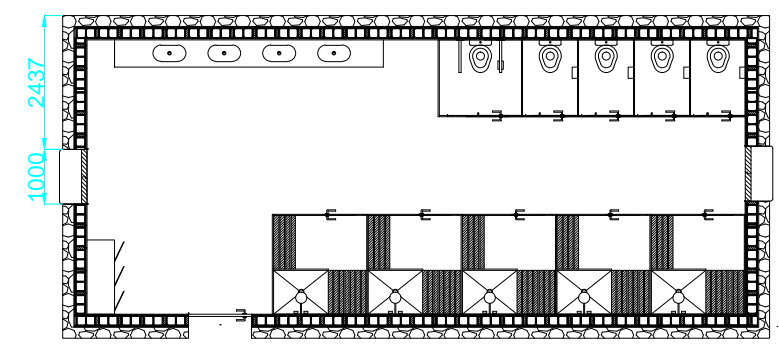


PLANTA BAIXA VESTIDORS

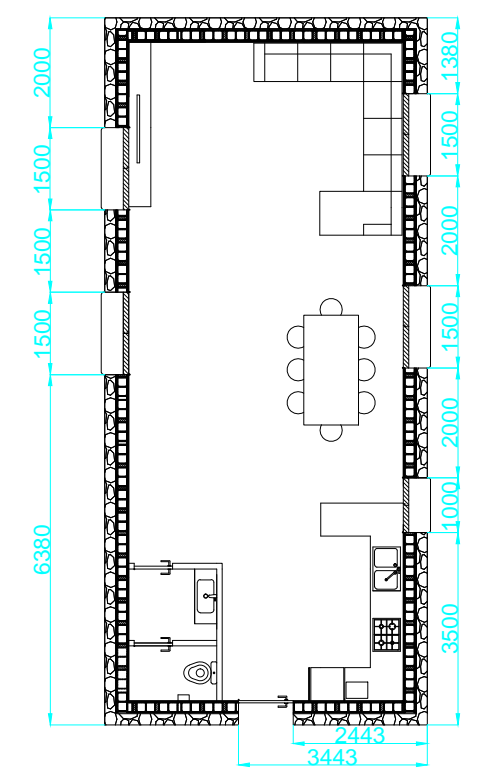


PRIMERA PLANTA SALA POLIVALENT


	Data	Nom	Signatura	 <b>Escola Politècnica Superior</b> <b>UdG</b>
Dibuixat	11/6/14	Sergi Casellas		
Compro.				
Id.s.norm.				
Escala	<b>ALÇATS I PLANTES VESTITORS</b> <b>I SALA POLIVALENT</b>			<b>EI</b>
1/50				
				Substitueix a:
				Nº plànol 05.01

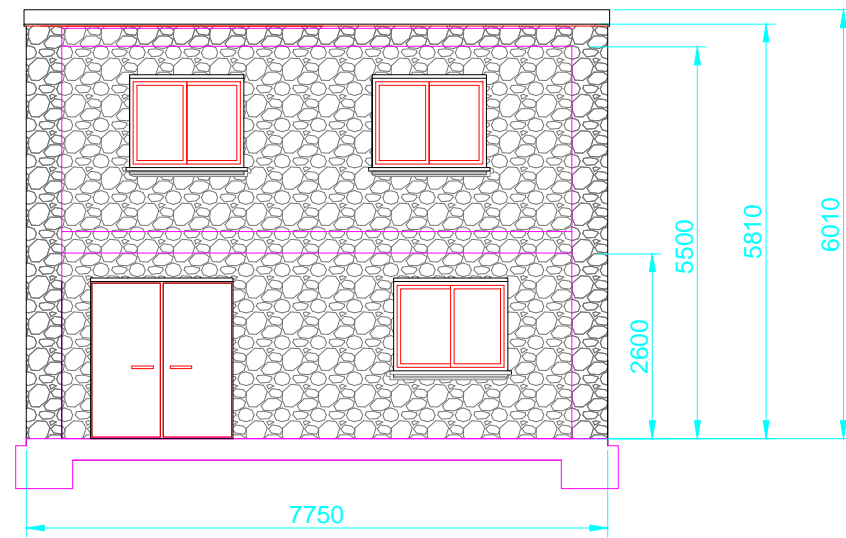


FAÇANA SUD

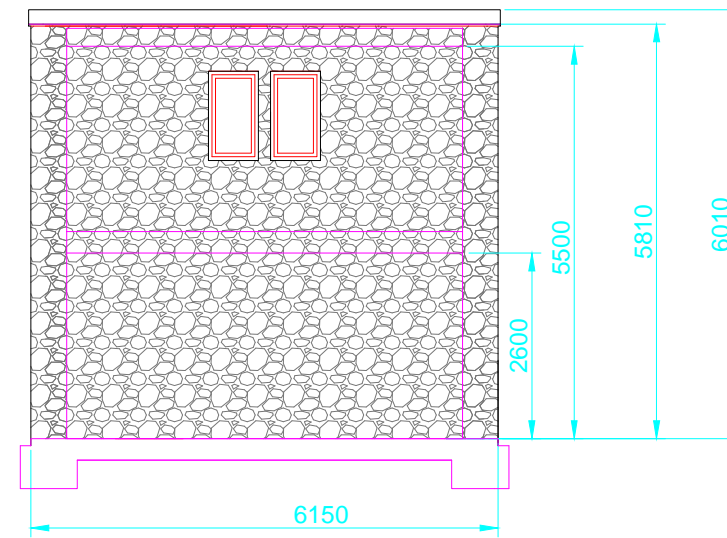

FAÇANA OEST

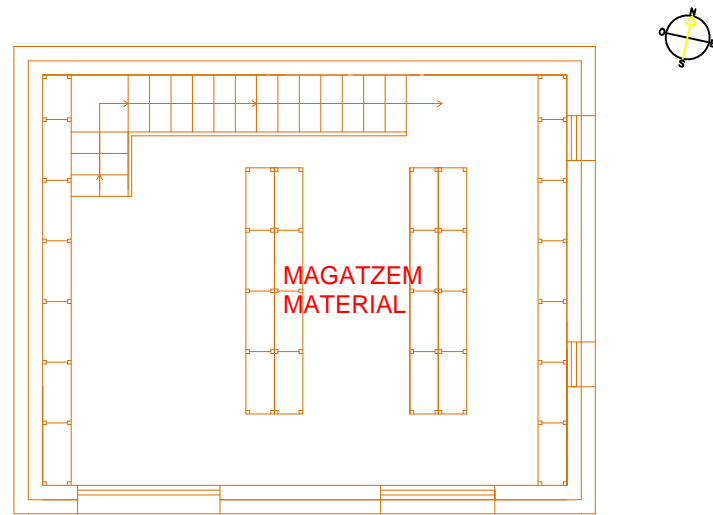



PLANTA BAIXA

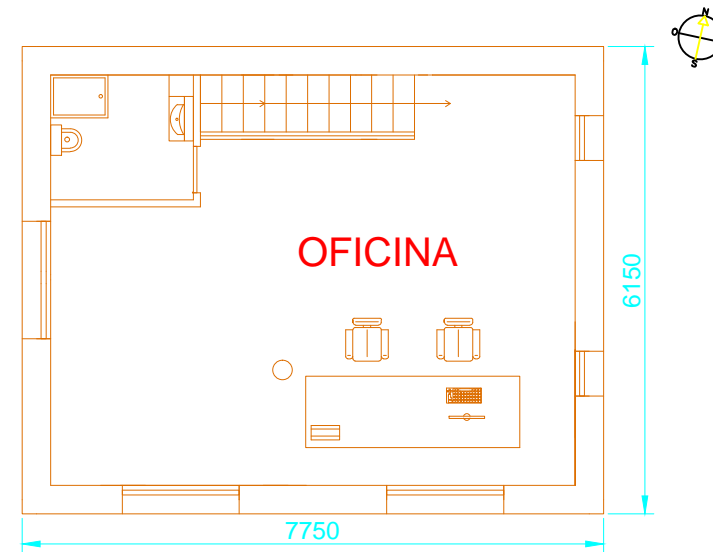



PLANTA PRIMERA

	Data	Nom	Signatura	 <b>Escola Politècnica Superior</b> <b>UdG</b>
Dibuixat	11/6/14	Sergi Casellas		
Compro.				
Id.s.norm.				
<b>Escala</b> 1/50	<b>ALÇATS I PLANTA DE OFICINA</b> <b>I SALA DE MAGATZEM</b>			<b>EI</b>
				Substitueix a:
				Nº plànol 06.01

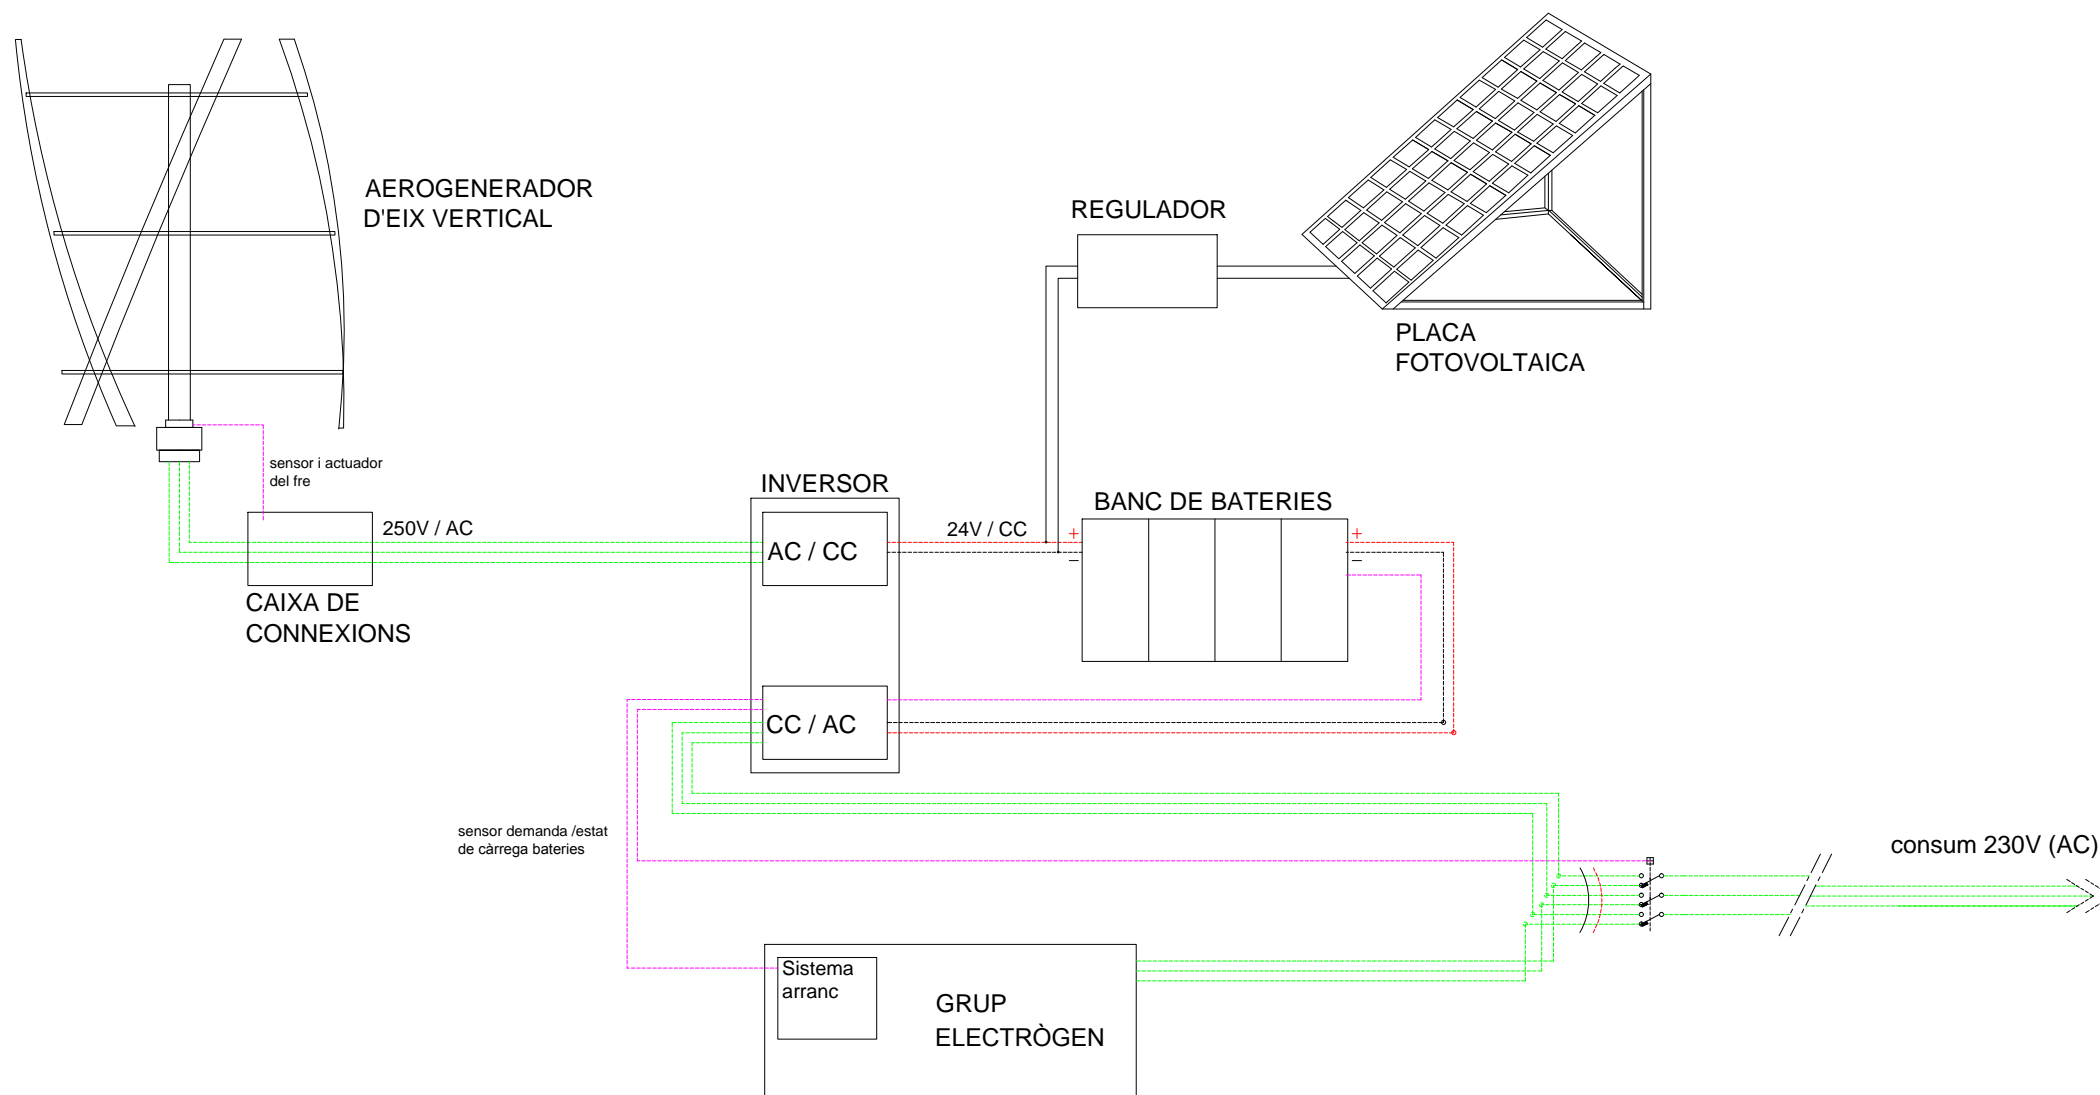


	Data	Nom	Signatura	 <b>Escola Politècnica Superior</b> <b>UdG</b>
Dibuixat	11/6/14	Sergi Casellas		
Compro.				
Id.s.norm.				
Escala	<b>ESQUEMA DE FUNCIONAMENT DEL SISTEMA DE GENERACIÓ D'ELECTRICITAT</b>			<b>EI</b>
				Substítueix a:
				Nº plànol 07.01

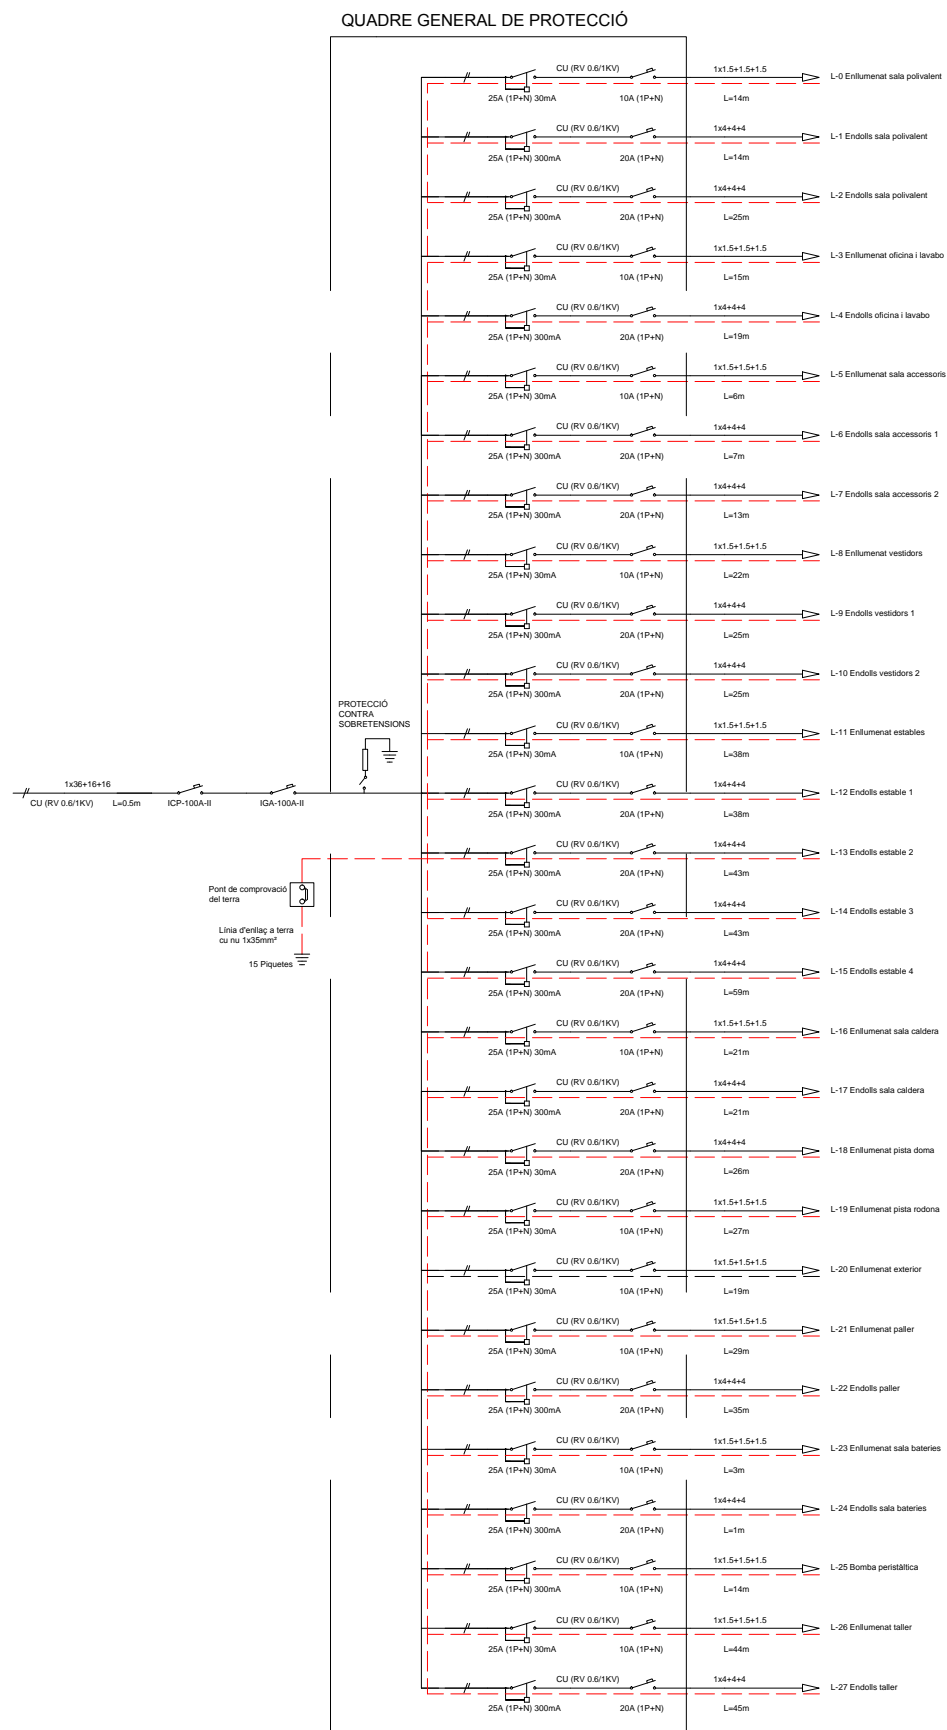


	Data	Nom	Signatura	 <b>Escola Politècnica Superior</b> <b>UdG</b>
Dibuixat	11/6/14	Sergi Casellas		
Compro.				
Id.s.norm.				
Escala	<b>ESQUEMA UNIFILAR ELÈCTRIC</b>			<b>EI</b>
				Substitueix a:
				Nº plànol 08.01



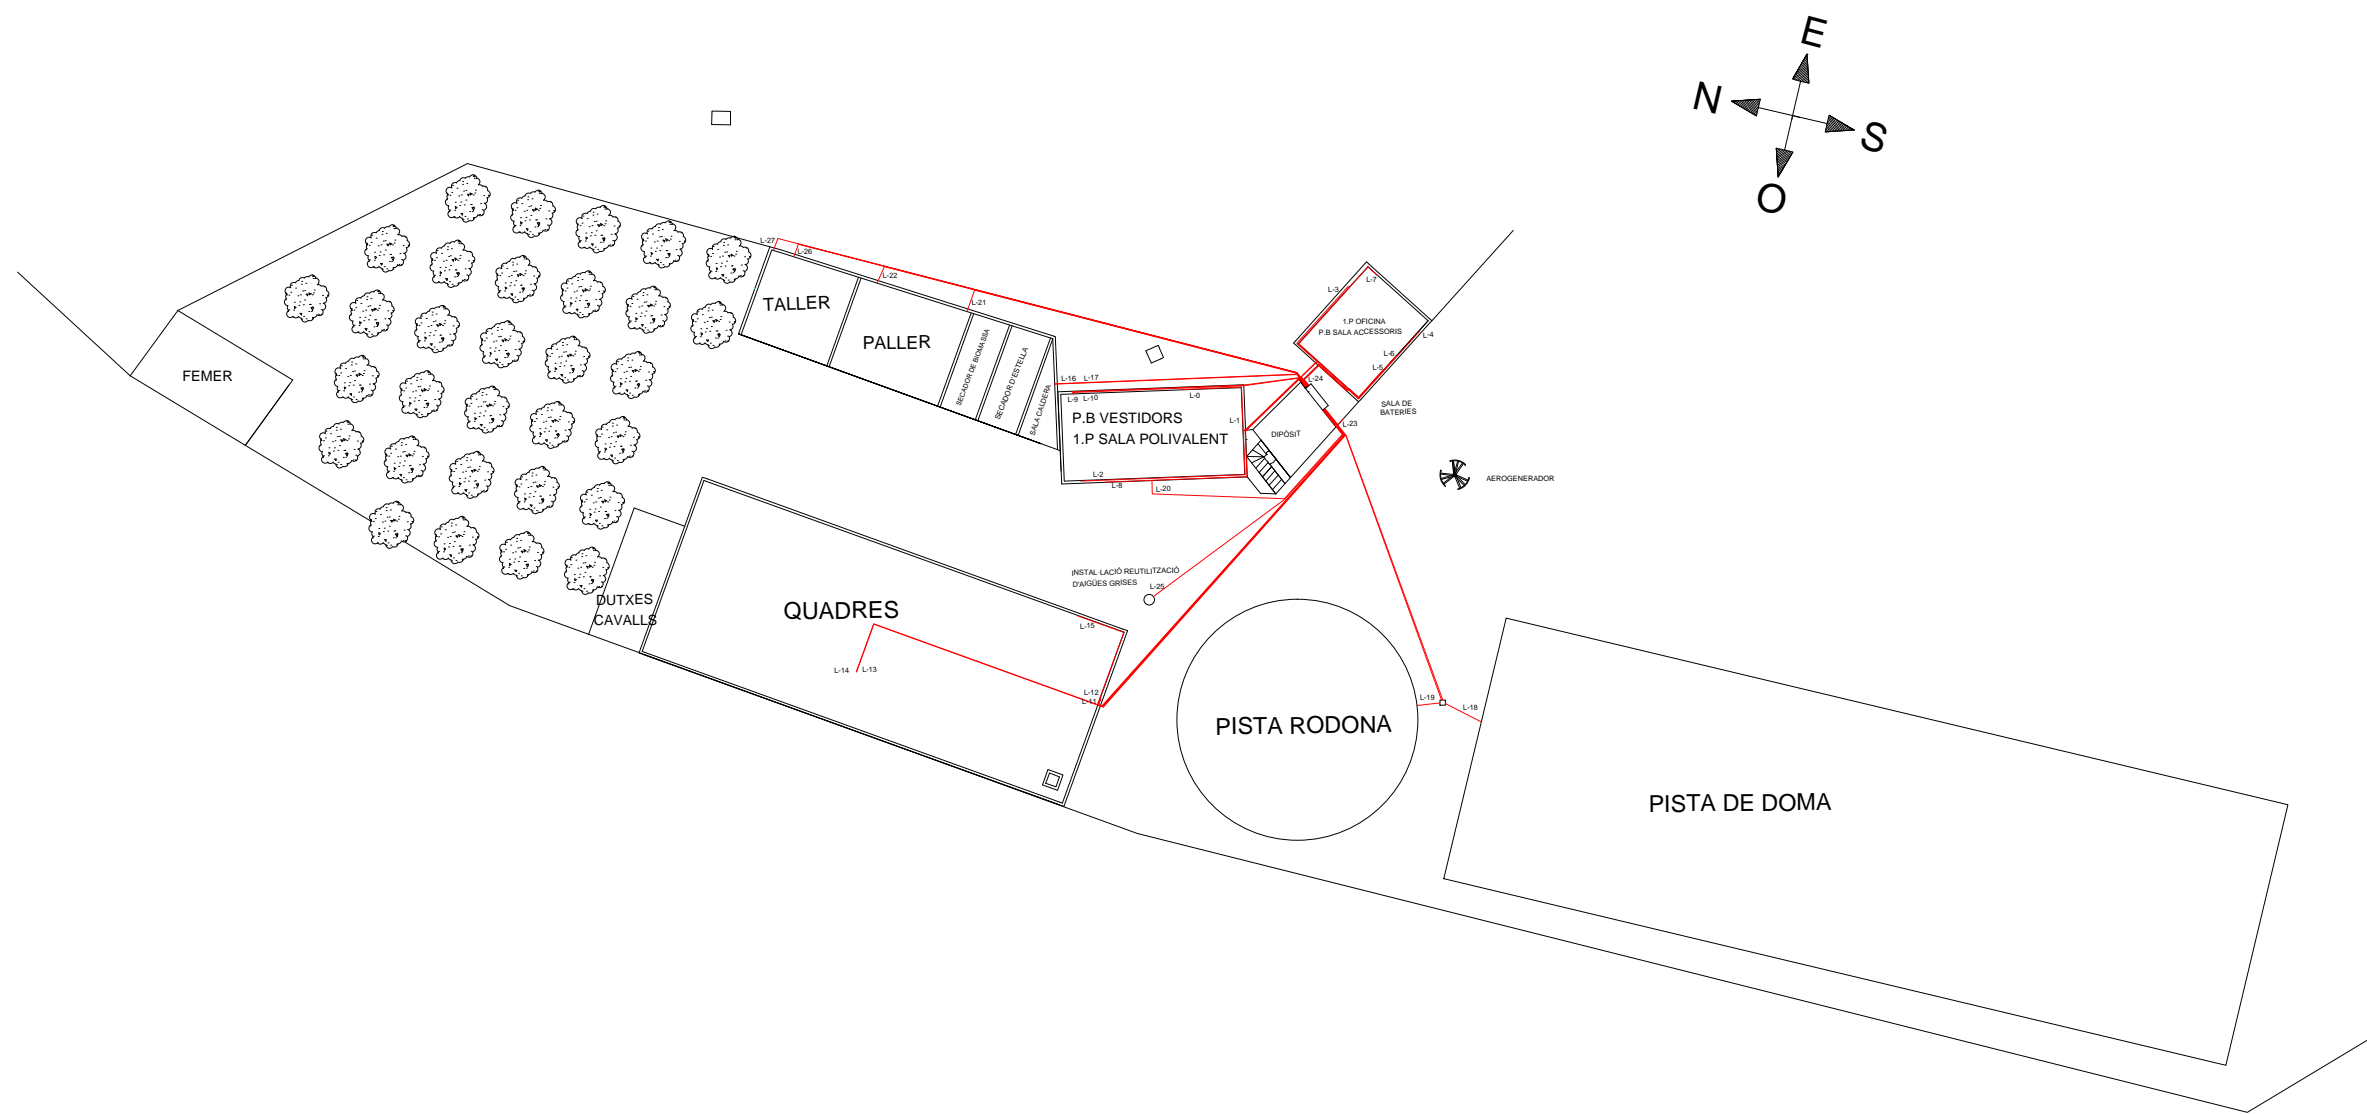


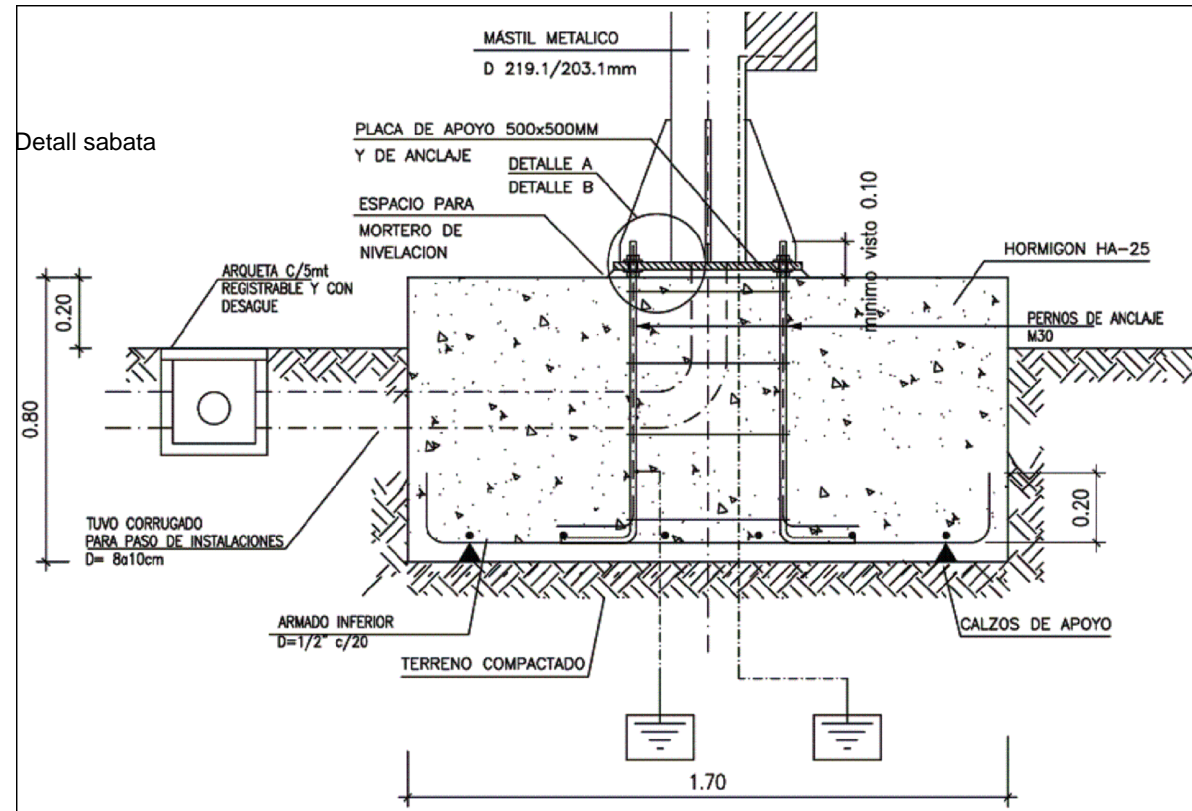
— LÍNIES ELÈCTRIQUES

	Data	Nom	Signatura	 <b>Escola Politècnica Superior</b>
Dibuixat	11/6/14	Sergi Casellas		
Compro.				
Id.s.norm.				<b>UdG</b>
Escala 1/200	<b>INSTAL·LACIÓ ELÈCTRICA</b>			<b>EI</b>
				Substitueix a:
				Nº plànol 09.01

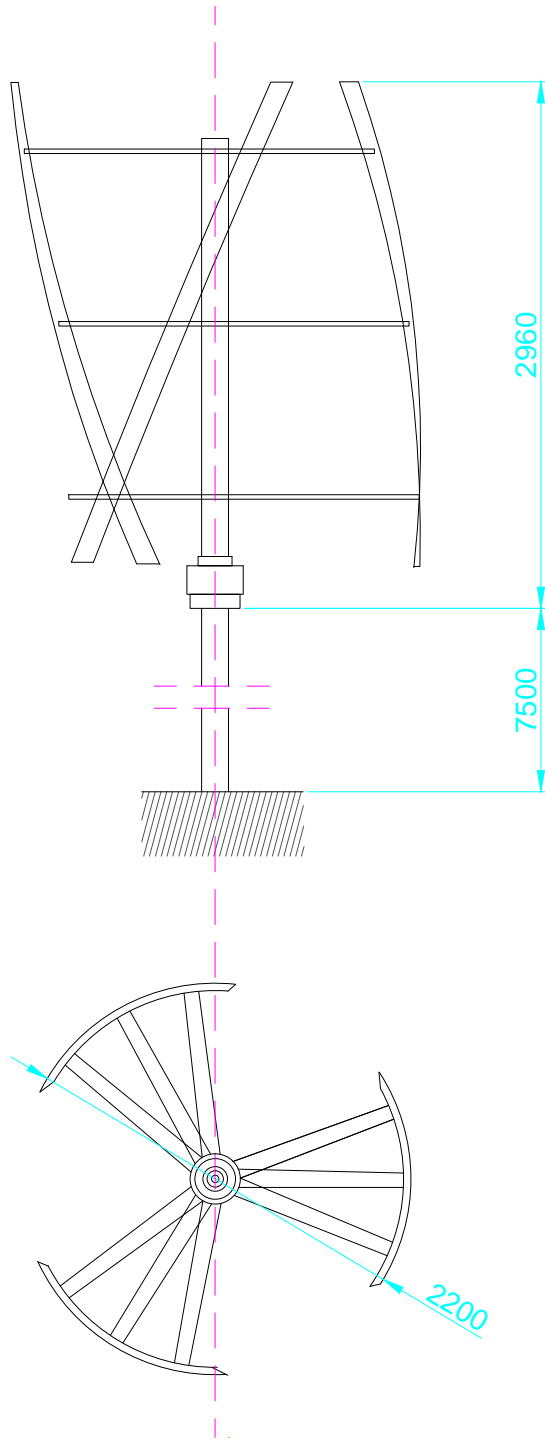


	Data	Nom	Signatura	 <b>Escola Politècnica Superior</b> <b>UdG</b>
Dibuixat	11/6/14	Sergi Casellas		
Compro.				
Id.s.norm.				
Escala	<h1>AEROGENERADOR</h1>			EI
1/25				Substitueix a:
				Nº projecte 10.01


## DETALL SABATA AEROGENERADOR




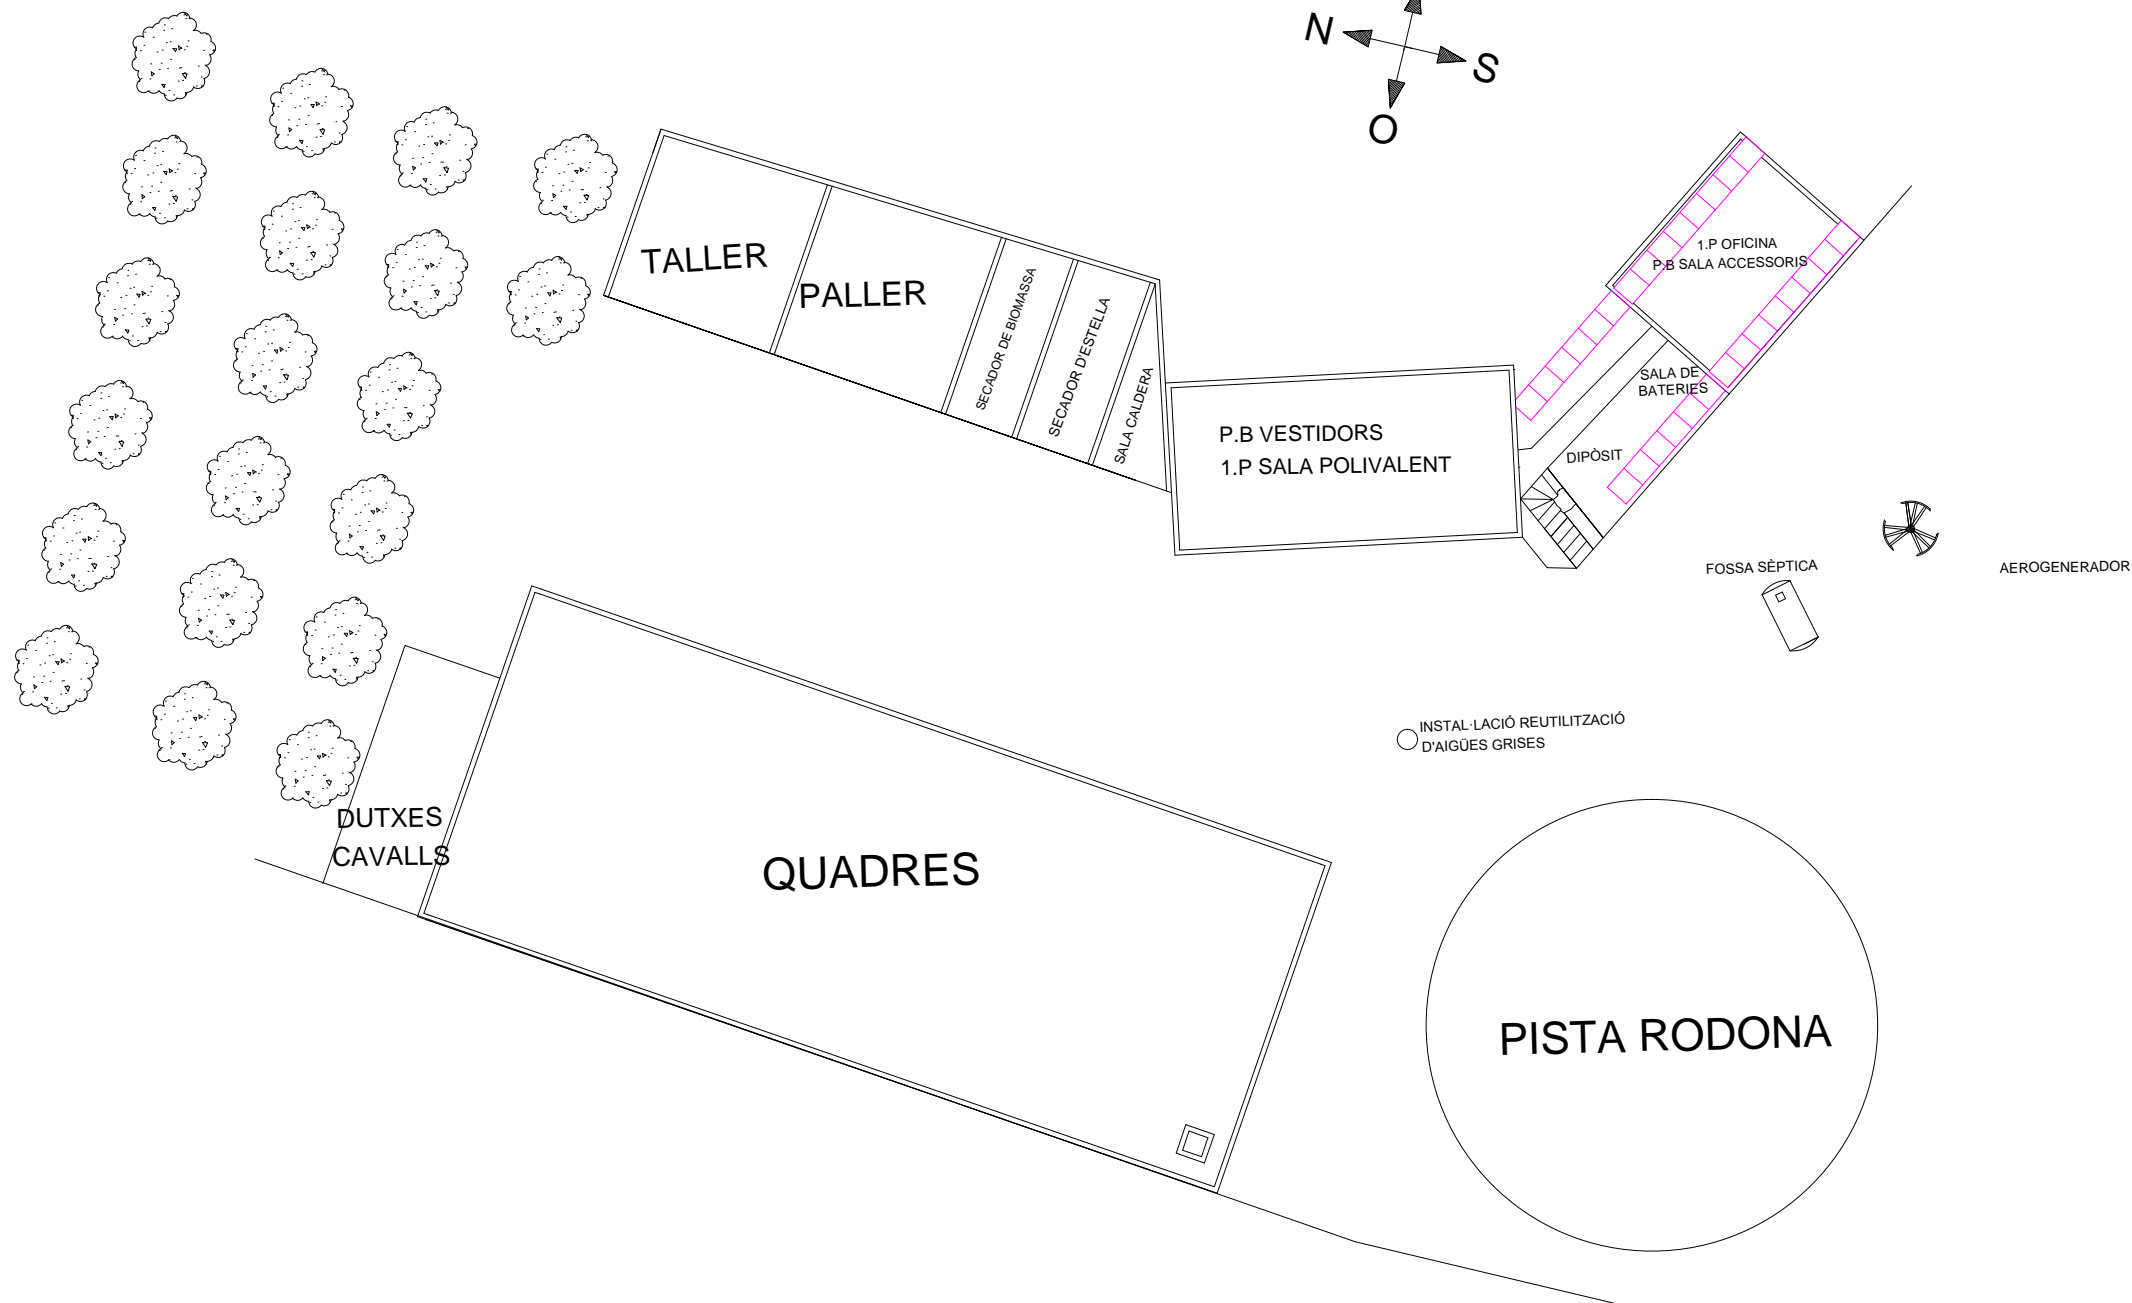
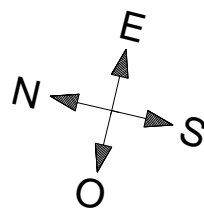
## DETALL BASE AEROGENERADOR

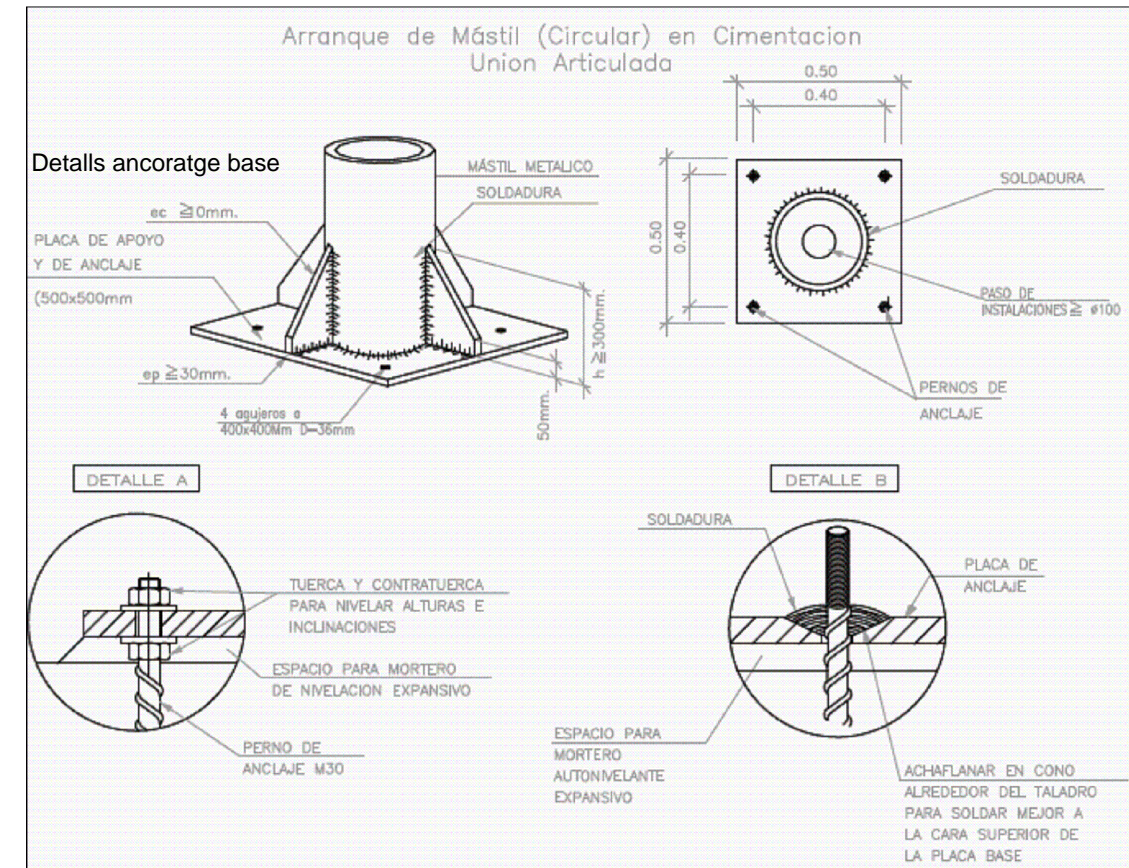


	Data	Nom	Signatura	 <b>Escola Politècnica Superior</b> <b>UdG</b>
Dibuixat	11/6/14	Sergi Casellas		
Compro.				
Id.s.norm.				
Escala 1/25	<b>DETALLS BASE I ANCORATGES AEOGENERADOR</b>			<b>EI</b>
				Substitueix a:
				Nº plànol 11.01

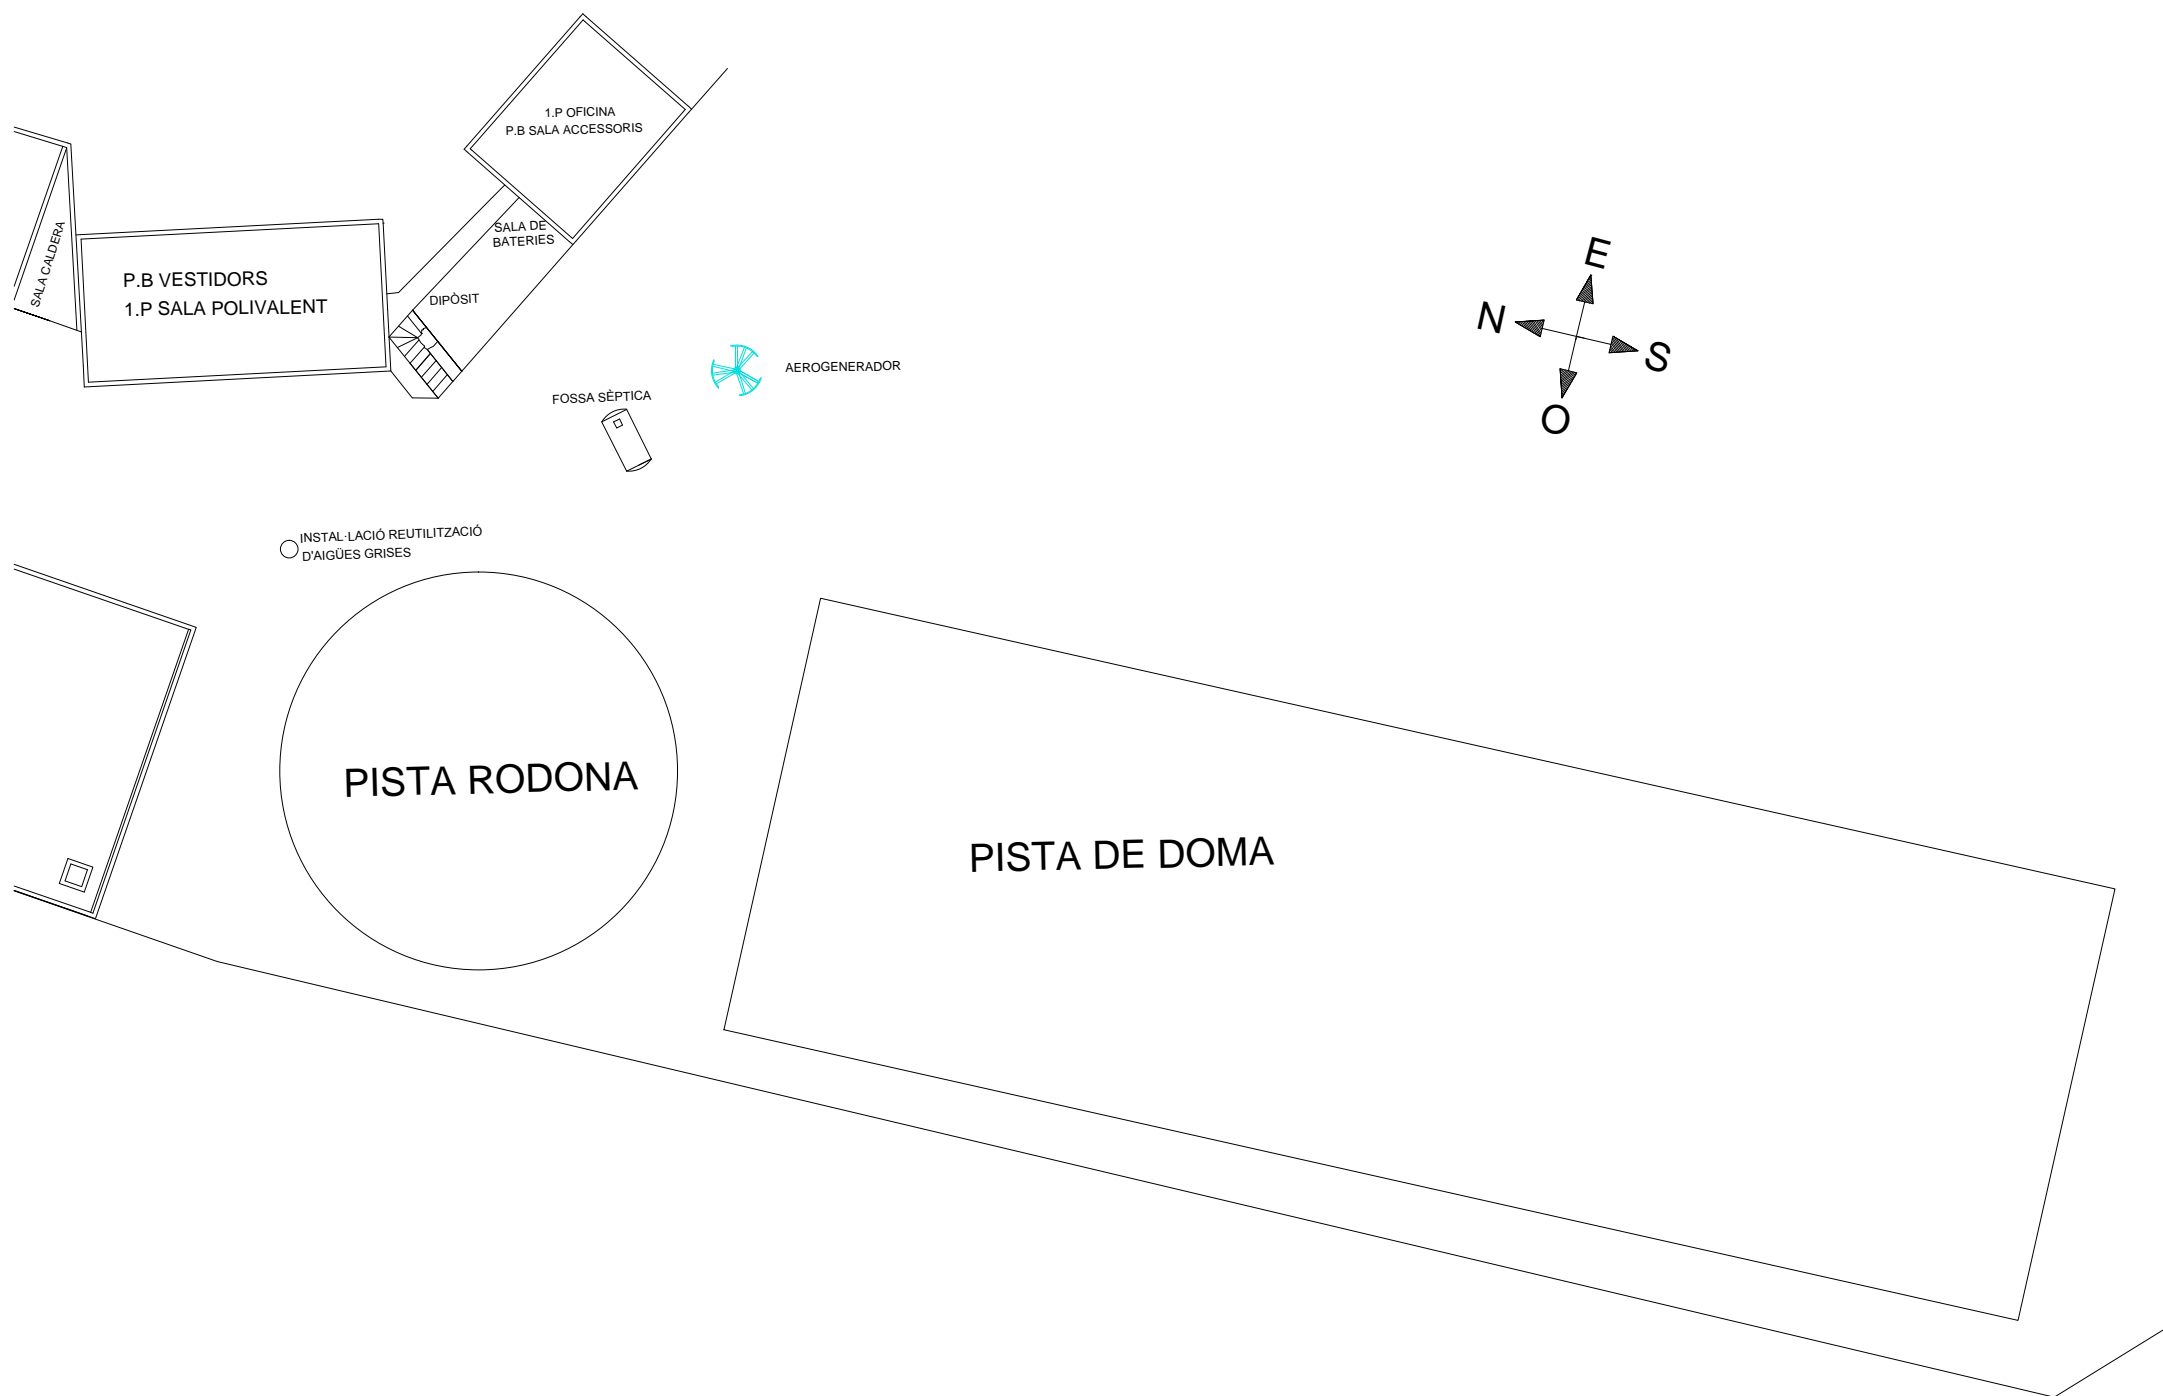


	Data	Nom	Signatura	 <b>Escola Politècnica Superior</b> <b>UdG</b>
Dibuixat	11/6/14	Sergi Casellas		
Compro.				
Id.s.norm.				
Escala 1/150	<b>UBICACIÓ AEROGENERADOR</b>			<b>EI</b>
				Substitueix a:
				Nº plànol 12.01




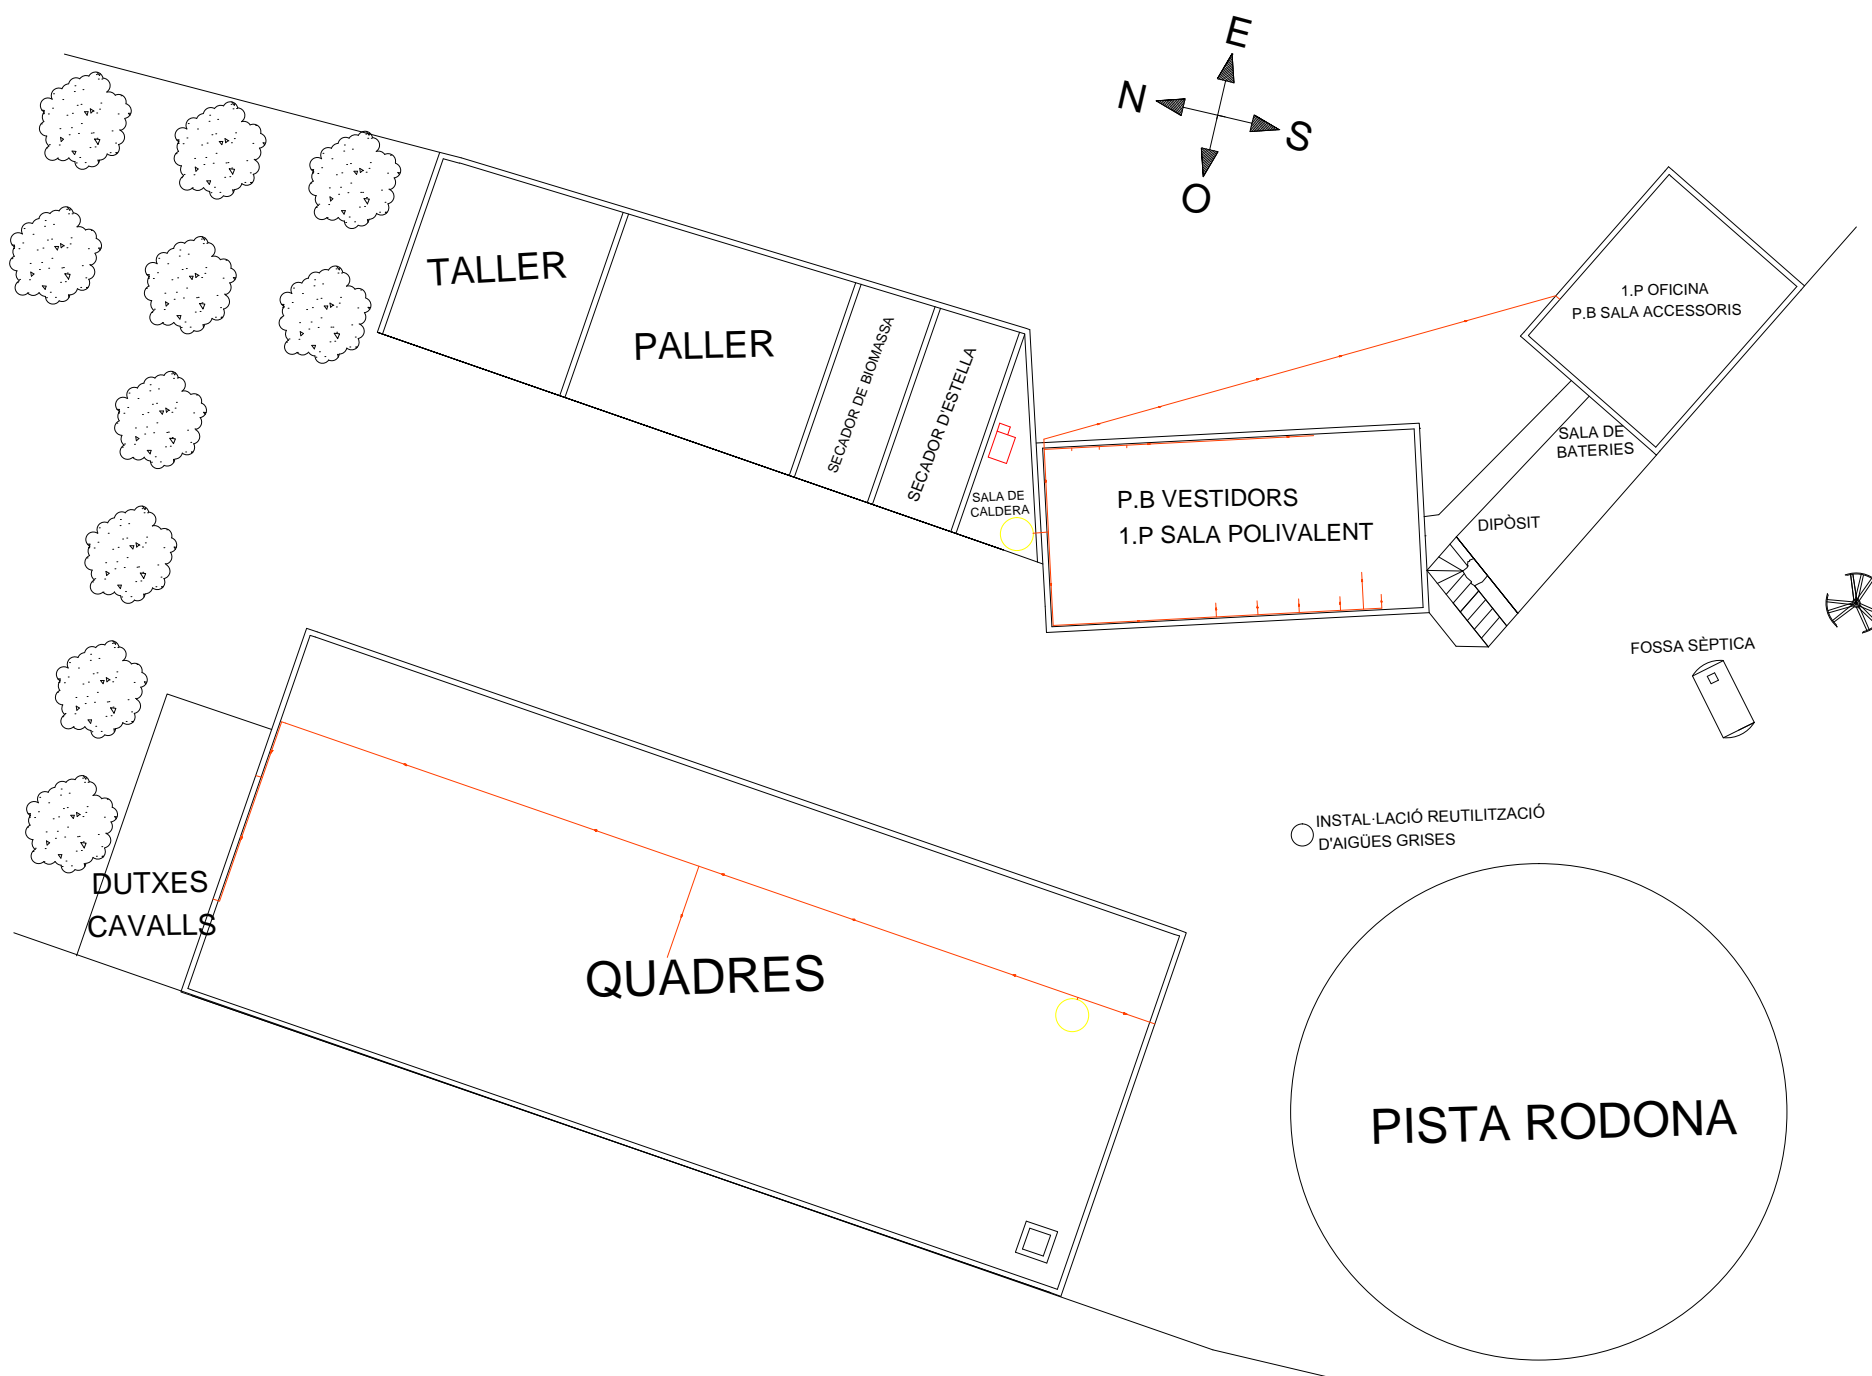
— MÒDULS SOLARS FOTOVOLTAICS

	Data	Nom	Signatura	 <b>Escola Politècnica Superior</b> <b>UdG</b>
Dibuixat	11/6/14	Sergi Casellas		
Compro.				
Id.s.norm.				
Escala 1/150	<b>UBICACIÓ MÒDULS SOLARS FOTOVOLTAICS</b>			<b>EI</b>
				Substitueix a: N° plànol 13.01

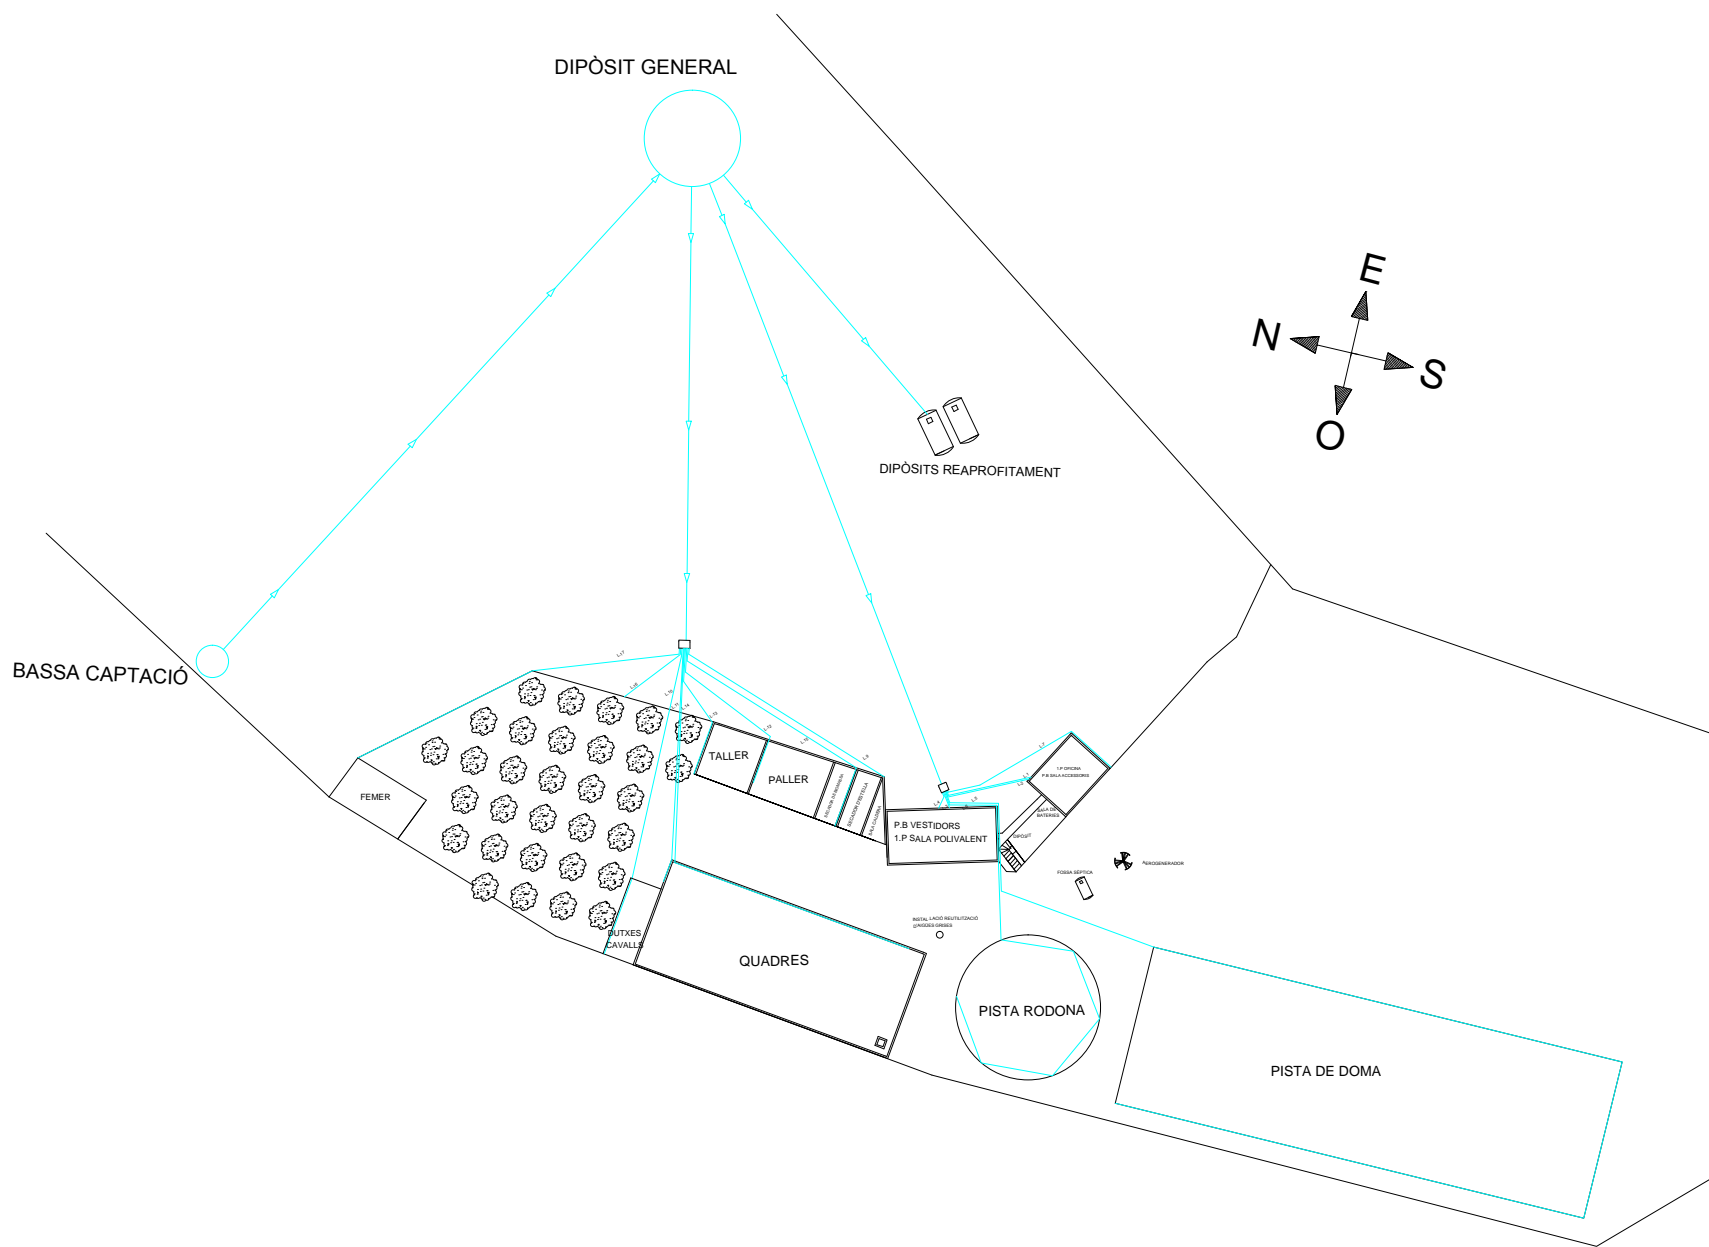


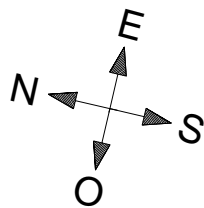
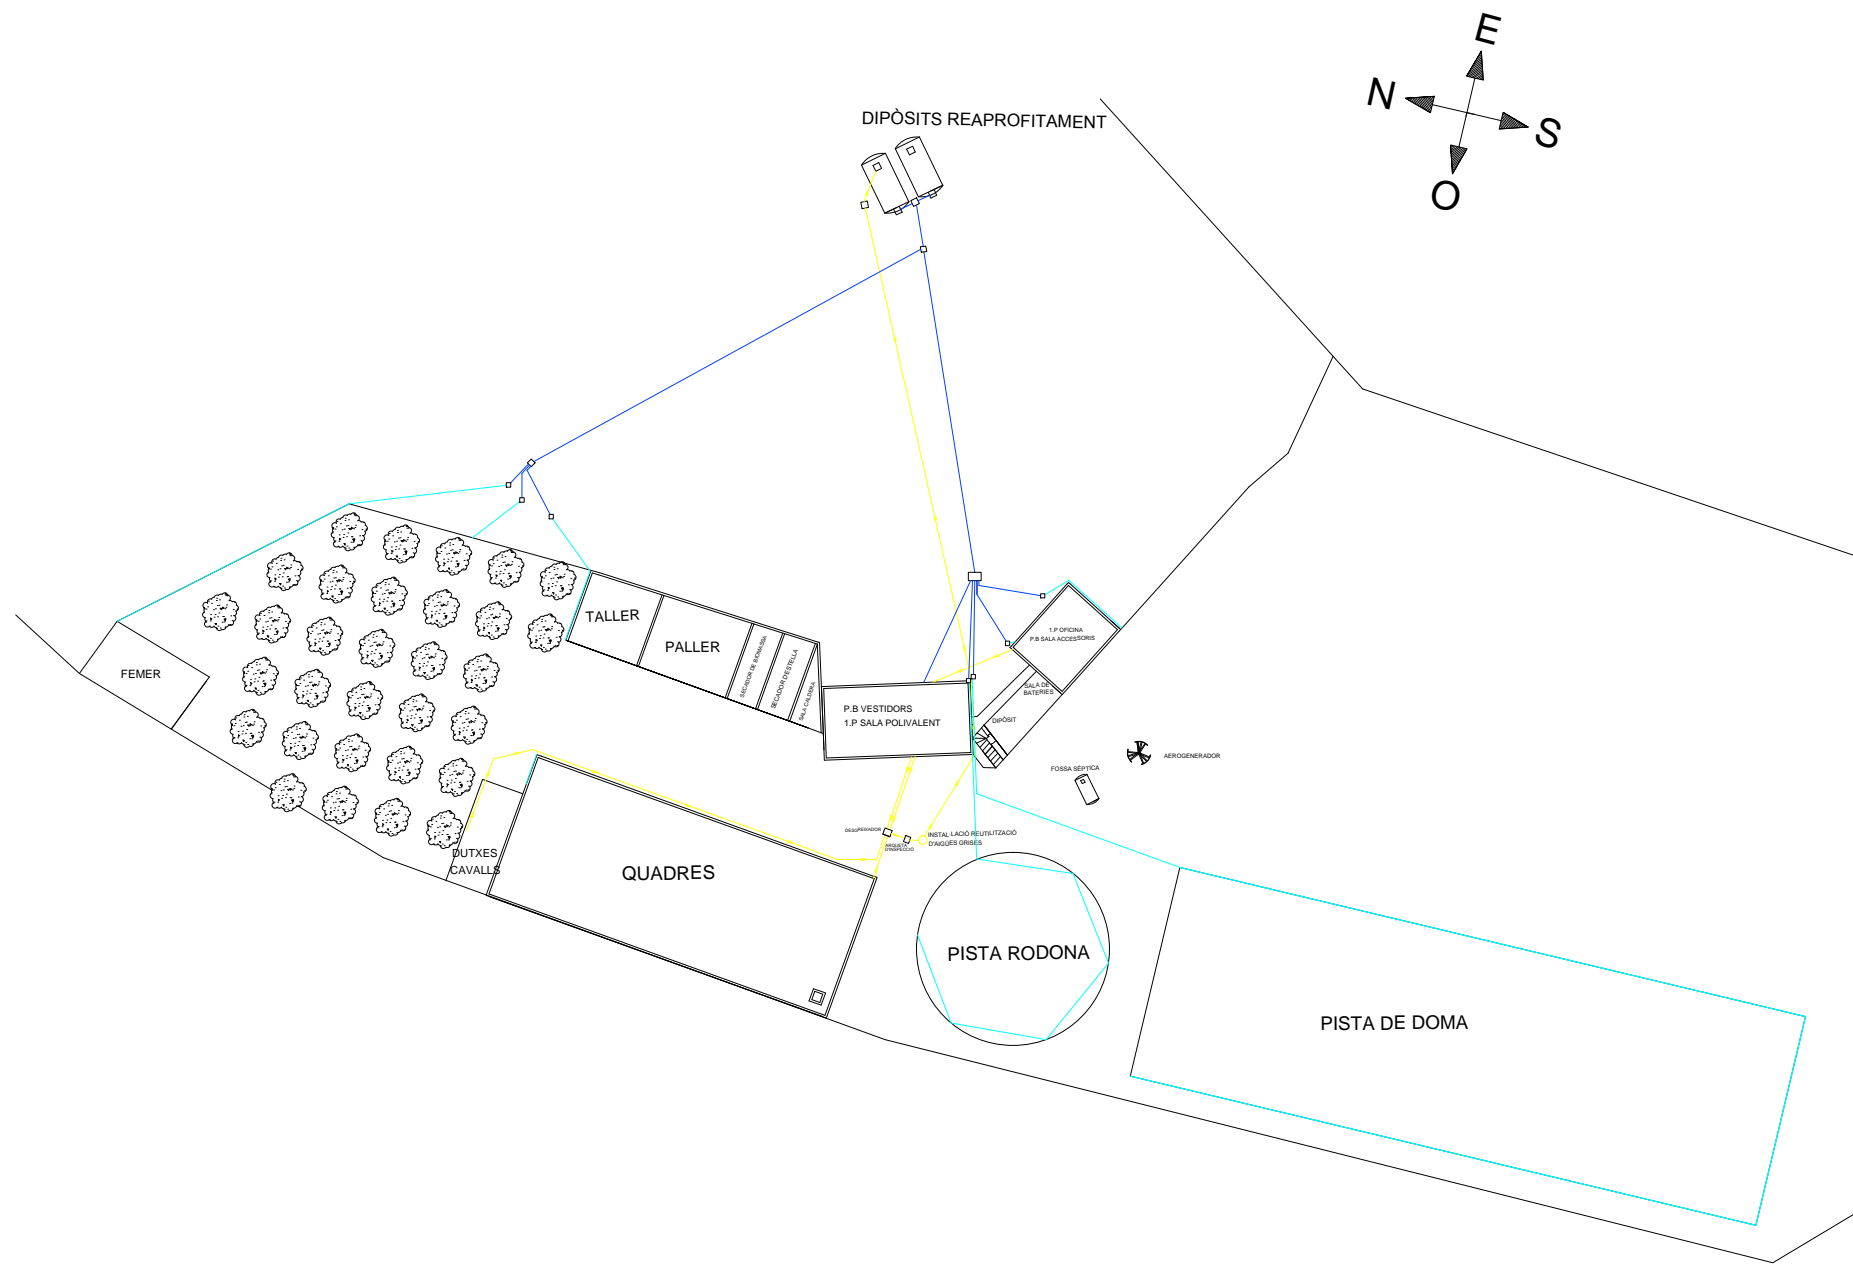
— CANONADA AIGUA POTABLE




	Data	Nom	Signatura	 <b>Escola Politècnica Superior</b> <b>UdG</b>
Dibuixat	11/6/14	Sergi Casellas		
Compro.				
Id.s.norm.				
Escala	<b>INSTAL·LACIÓ D'AIGUA POTABLE</b>			<b>EI</b>
1/300				
				Substitueix a:
				Nº plànol 14.01




— CANONADA AIGUA CALENTA SANITÀRIA

	Data	Nom	Signatura	 <b>Escola Politècnica Superior</b> <b>UdG</b>
Dibuixat	11/6/14	Sergi Casellas		
Compro.				
Id.s.norm.				
Escala 1/150	INSTAL·LACIÓ AIGUA CALENTA SANITÀRIA			EI
				Substitueix a: N° plànol 15.01



	CANONADA CAPTACIÓ AIGUES GRISES
	CANONADA DISTRIBUCIÓ AIGÜES GRISES TRACTADES
	CANONADA D'AIGUA COMPARTIDA


	Data	Nom	Signatura
Dibuixat	11/6/14	Sergi Casellas	
Compro.			
Id.s.norm.			




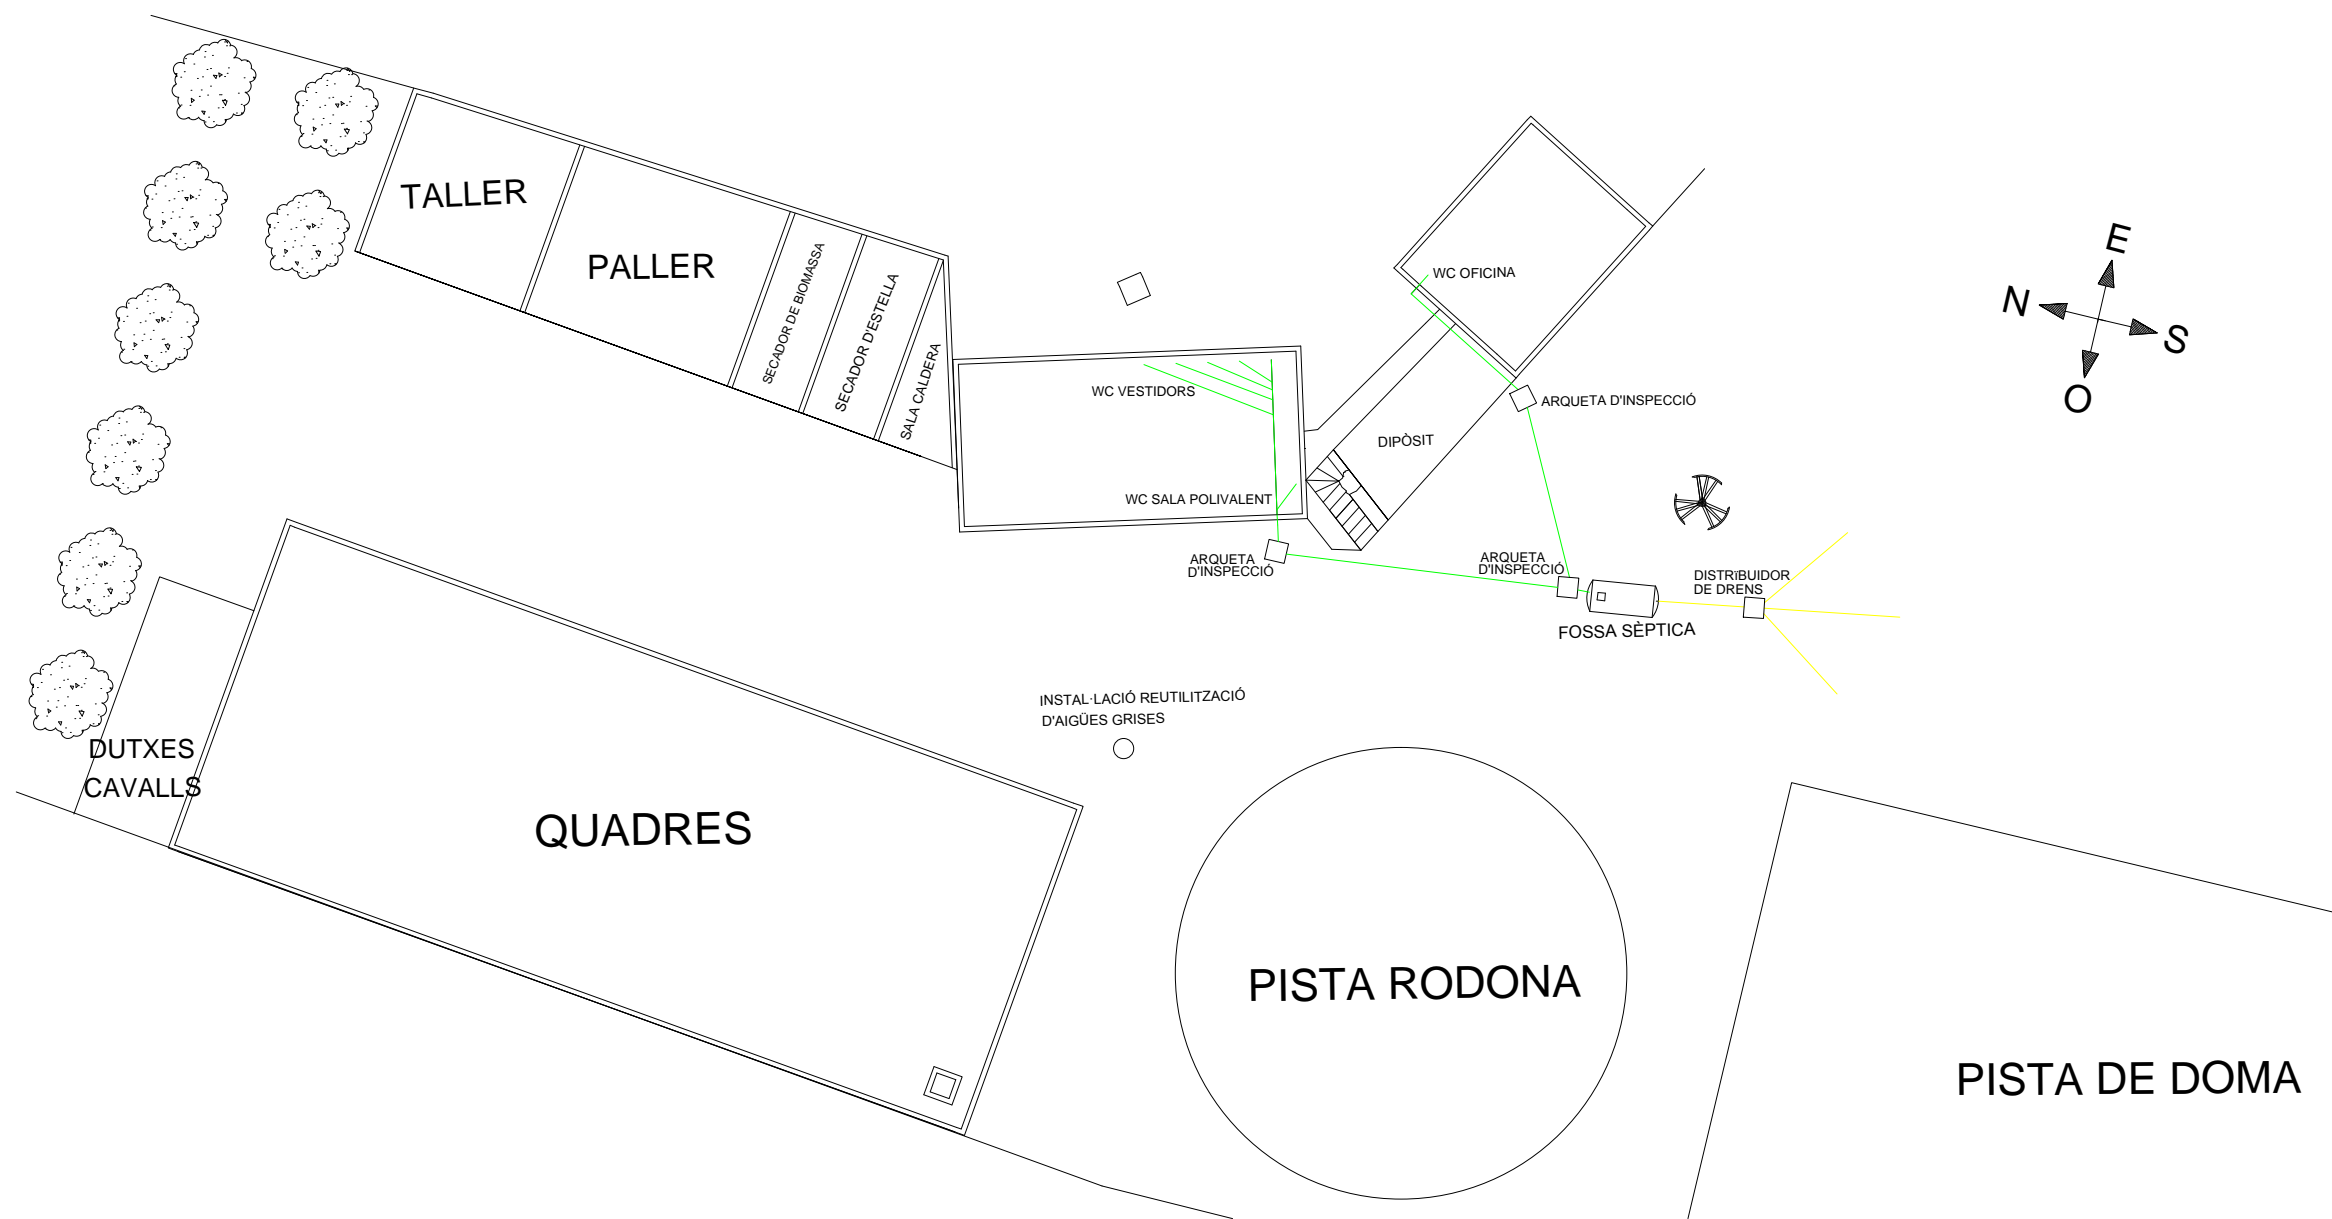
**Escola Politècnica Superior**


Escala 1/250	<b>INSTAL·LACIÓ DE REUTILITZACIÓ D'AIGÜES GRISES</b>	<b>EI</b>
		Substitueix a:
		Nº plànol 16.01




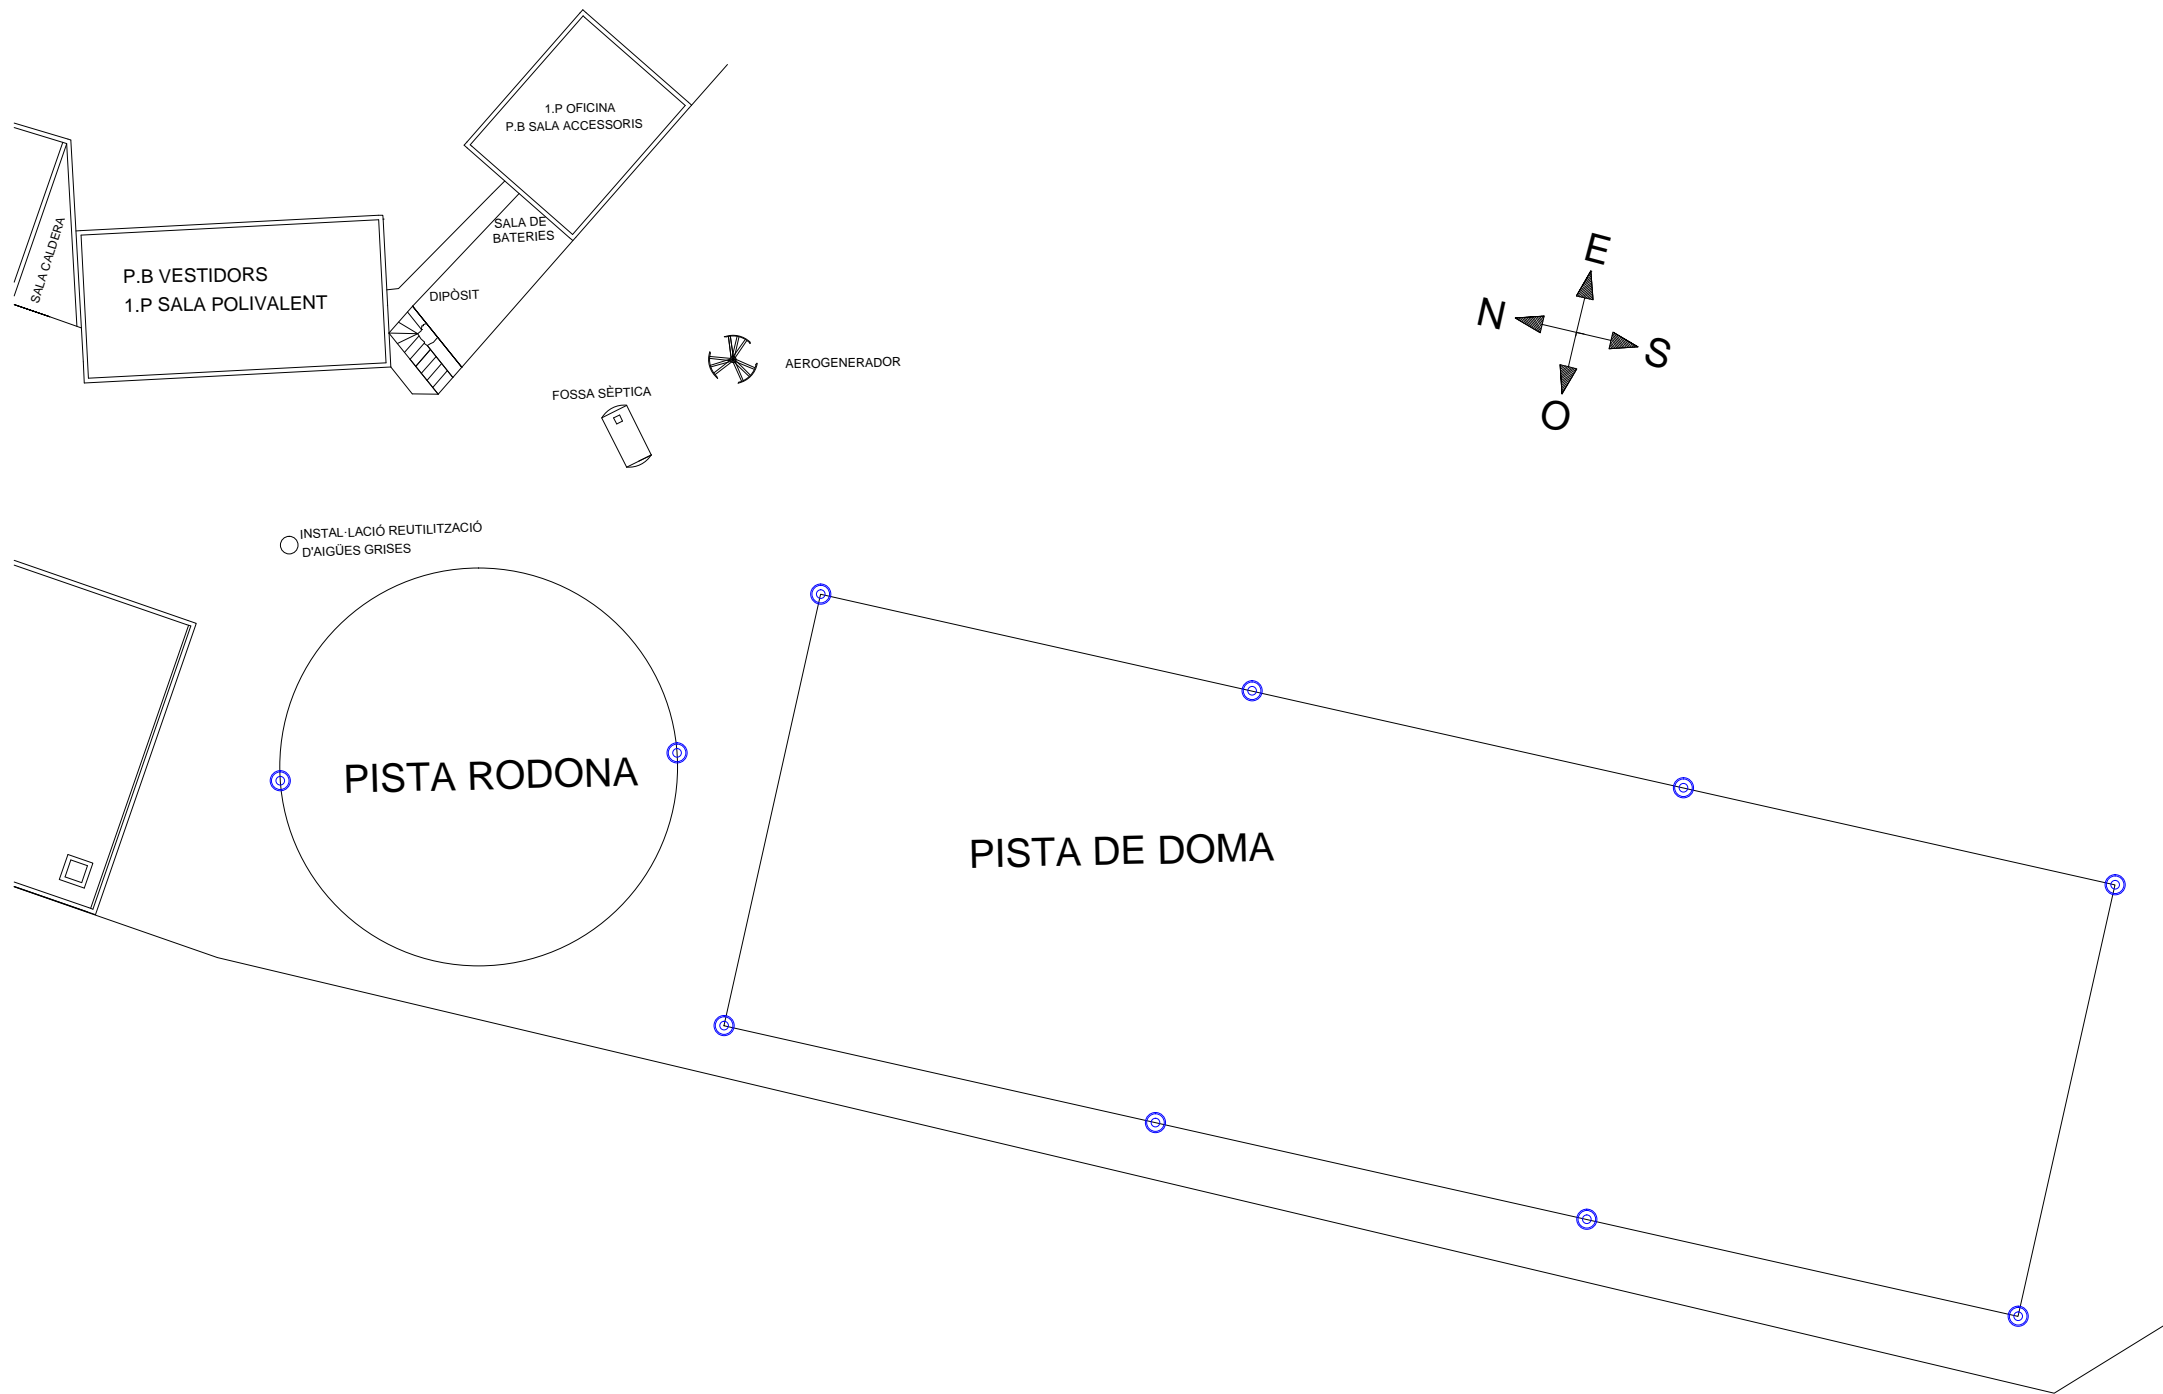

	Data	Nom	Signatura	 <b>Escola Politècnica Superior</b> <b>UdG</b>
Dibuixat	11/6/14	Sergi Casellas		
Compro.				
Id.s.norm.				
Escala 1/150	<b>UBICACIÓ ASPERSORS</b>			<b>EI</b>
				Substitueix a: N° plànol 17.01




	Data	Nom	Signatura	 <b>Escola Politècnica Superior</b> <b>UdG</b>
Dibuixat	11/6/14	Sergi Casellas		
Compro.				
Id.s.norm.				
Escala 1/150	<b>INSTAL·LACIÓ DEPURADORA</b>			<b>EI</b>
				Substitueix a: N° plànol 18.01

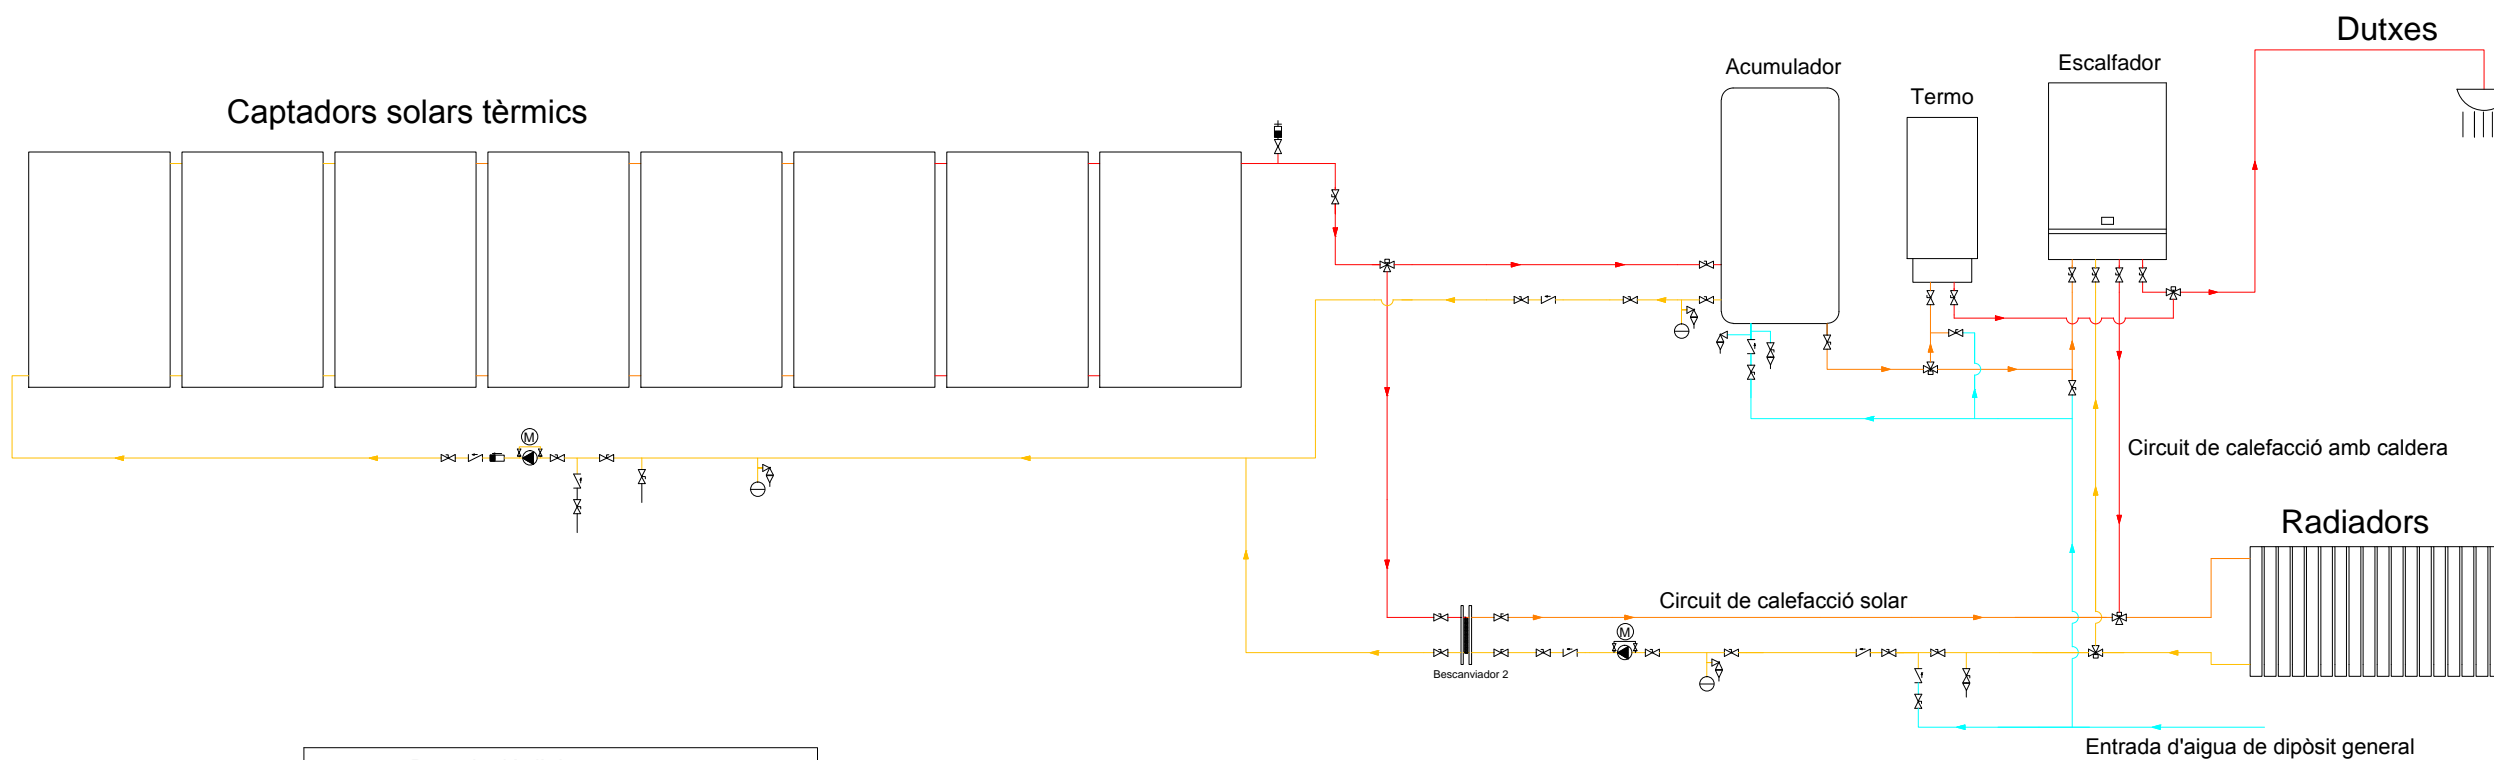


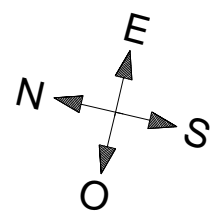
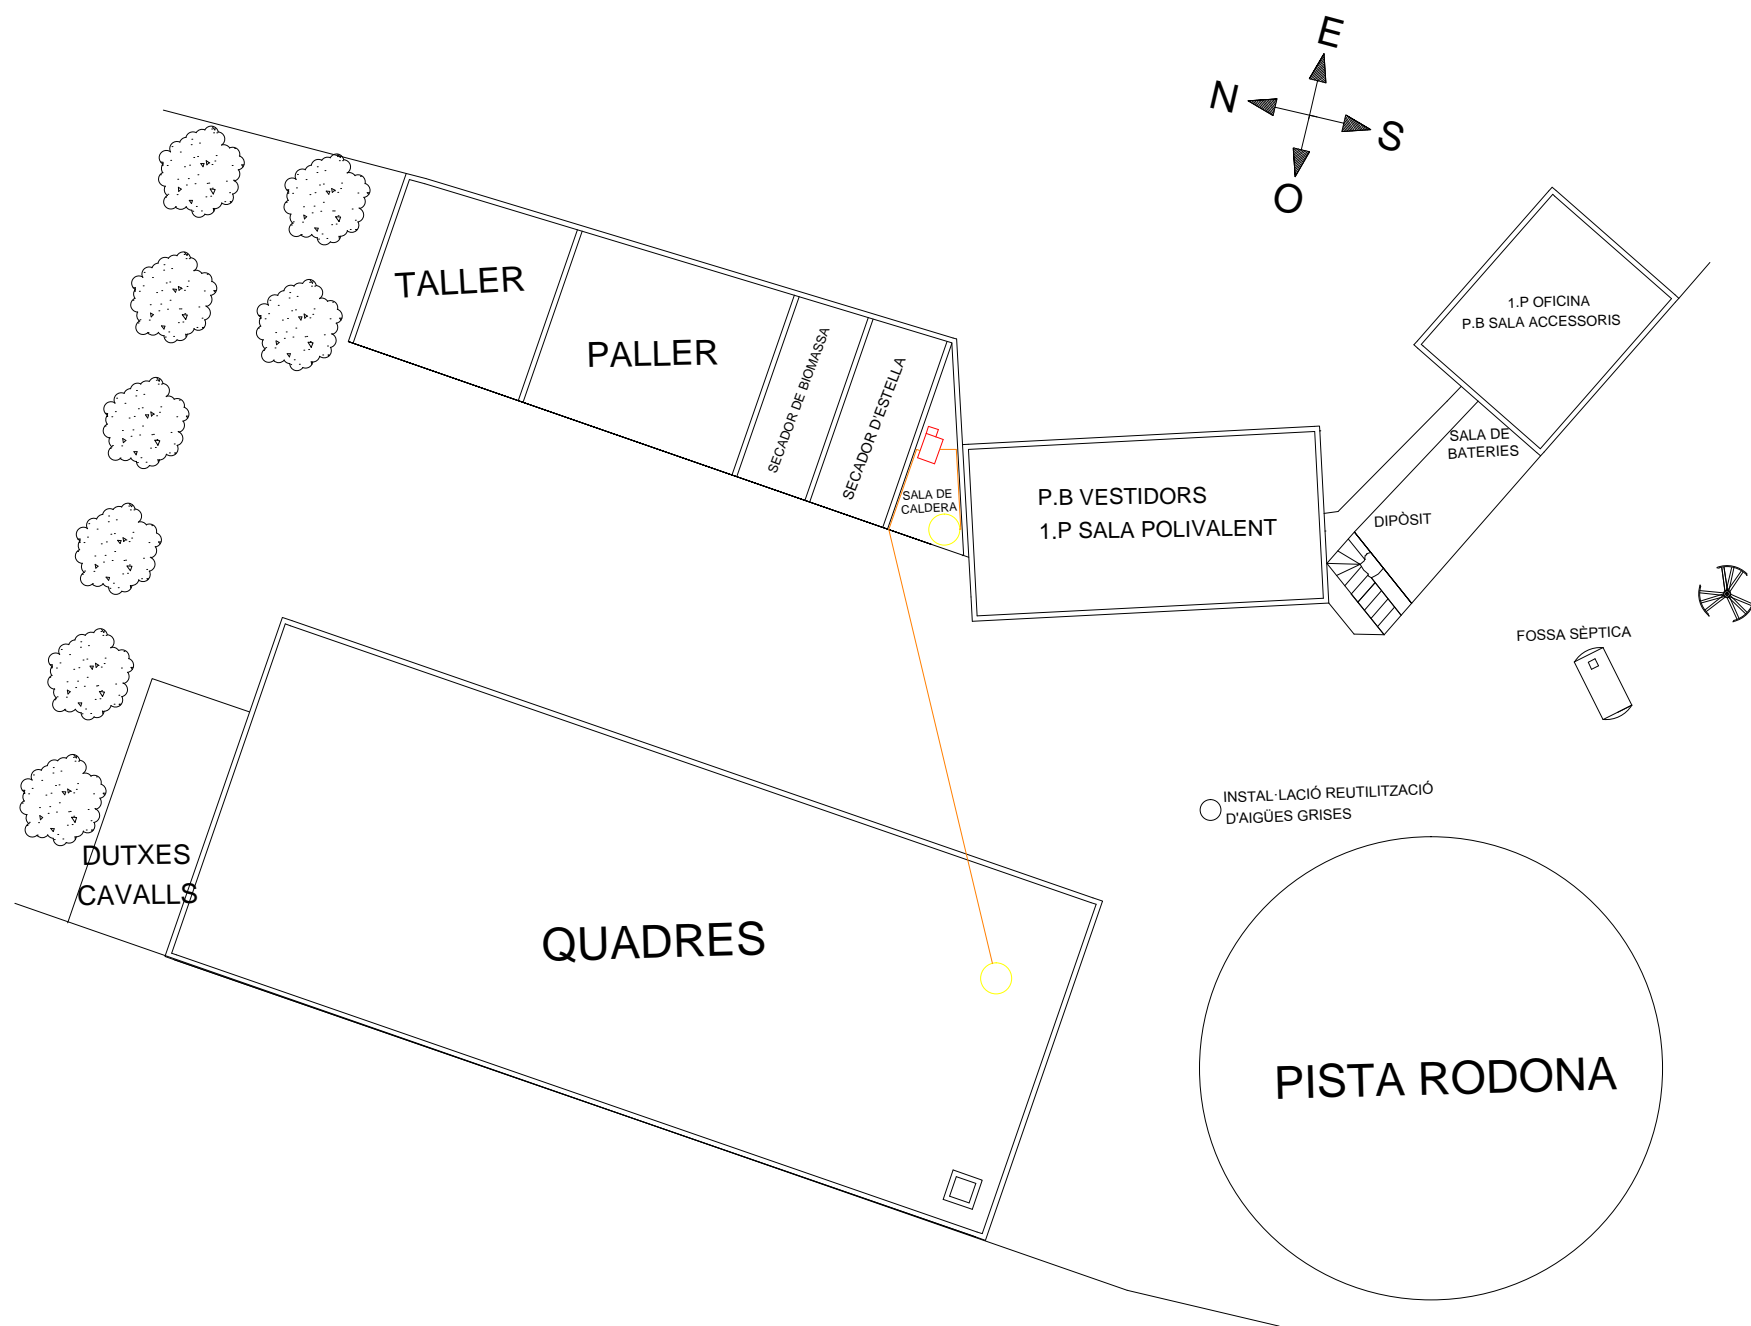
Descripció d'elements	
	Bomba circuladora
	Manòmetre
	Termòmetre
	Vas d'expansió
	Vàlvula de tall
	Vàlvula antiretorn
	Regulador de cabal
	Purgador
	Vàlvula de seguretat
	Vàlvula motoritzada de tres vies

	Data	Nom	Signatura	 <b>Escola Politècnica Superior</b> <b>UdG</b>
Dibuixat	11/6/14	Sergi Casellas		
Compro.				
Id.s.norm.				
Escala 1/50	<b>INSTAL·LACIÓ SOLAR TÈRMICA I CALDERA DE BIOMASSA</b>			<b>EI</b>
				Substitueix a:
				Nº plànol 19.01

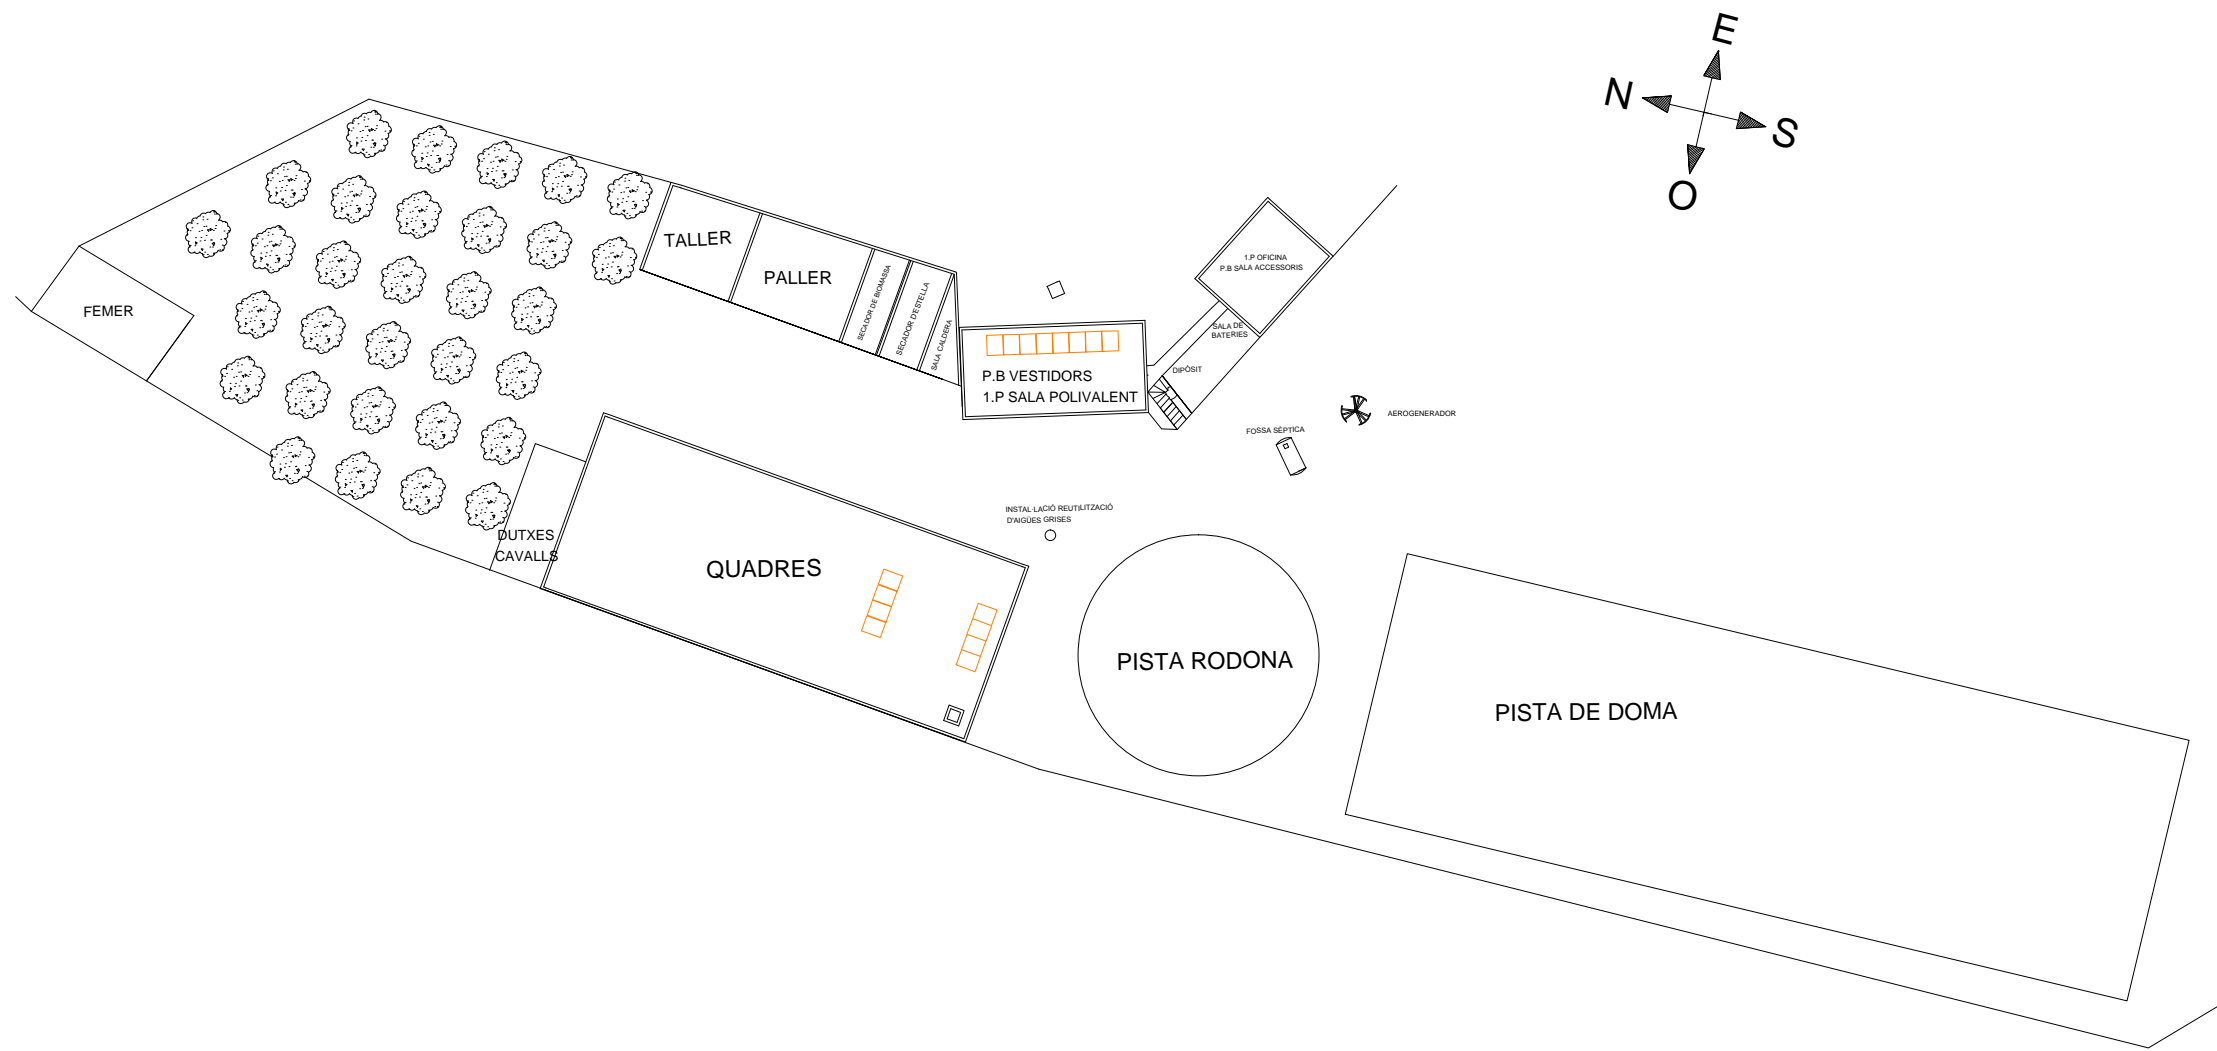


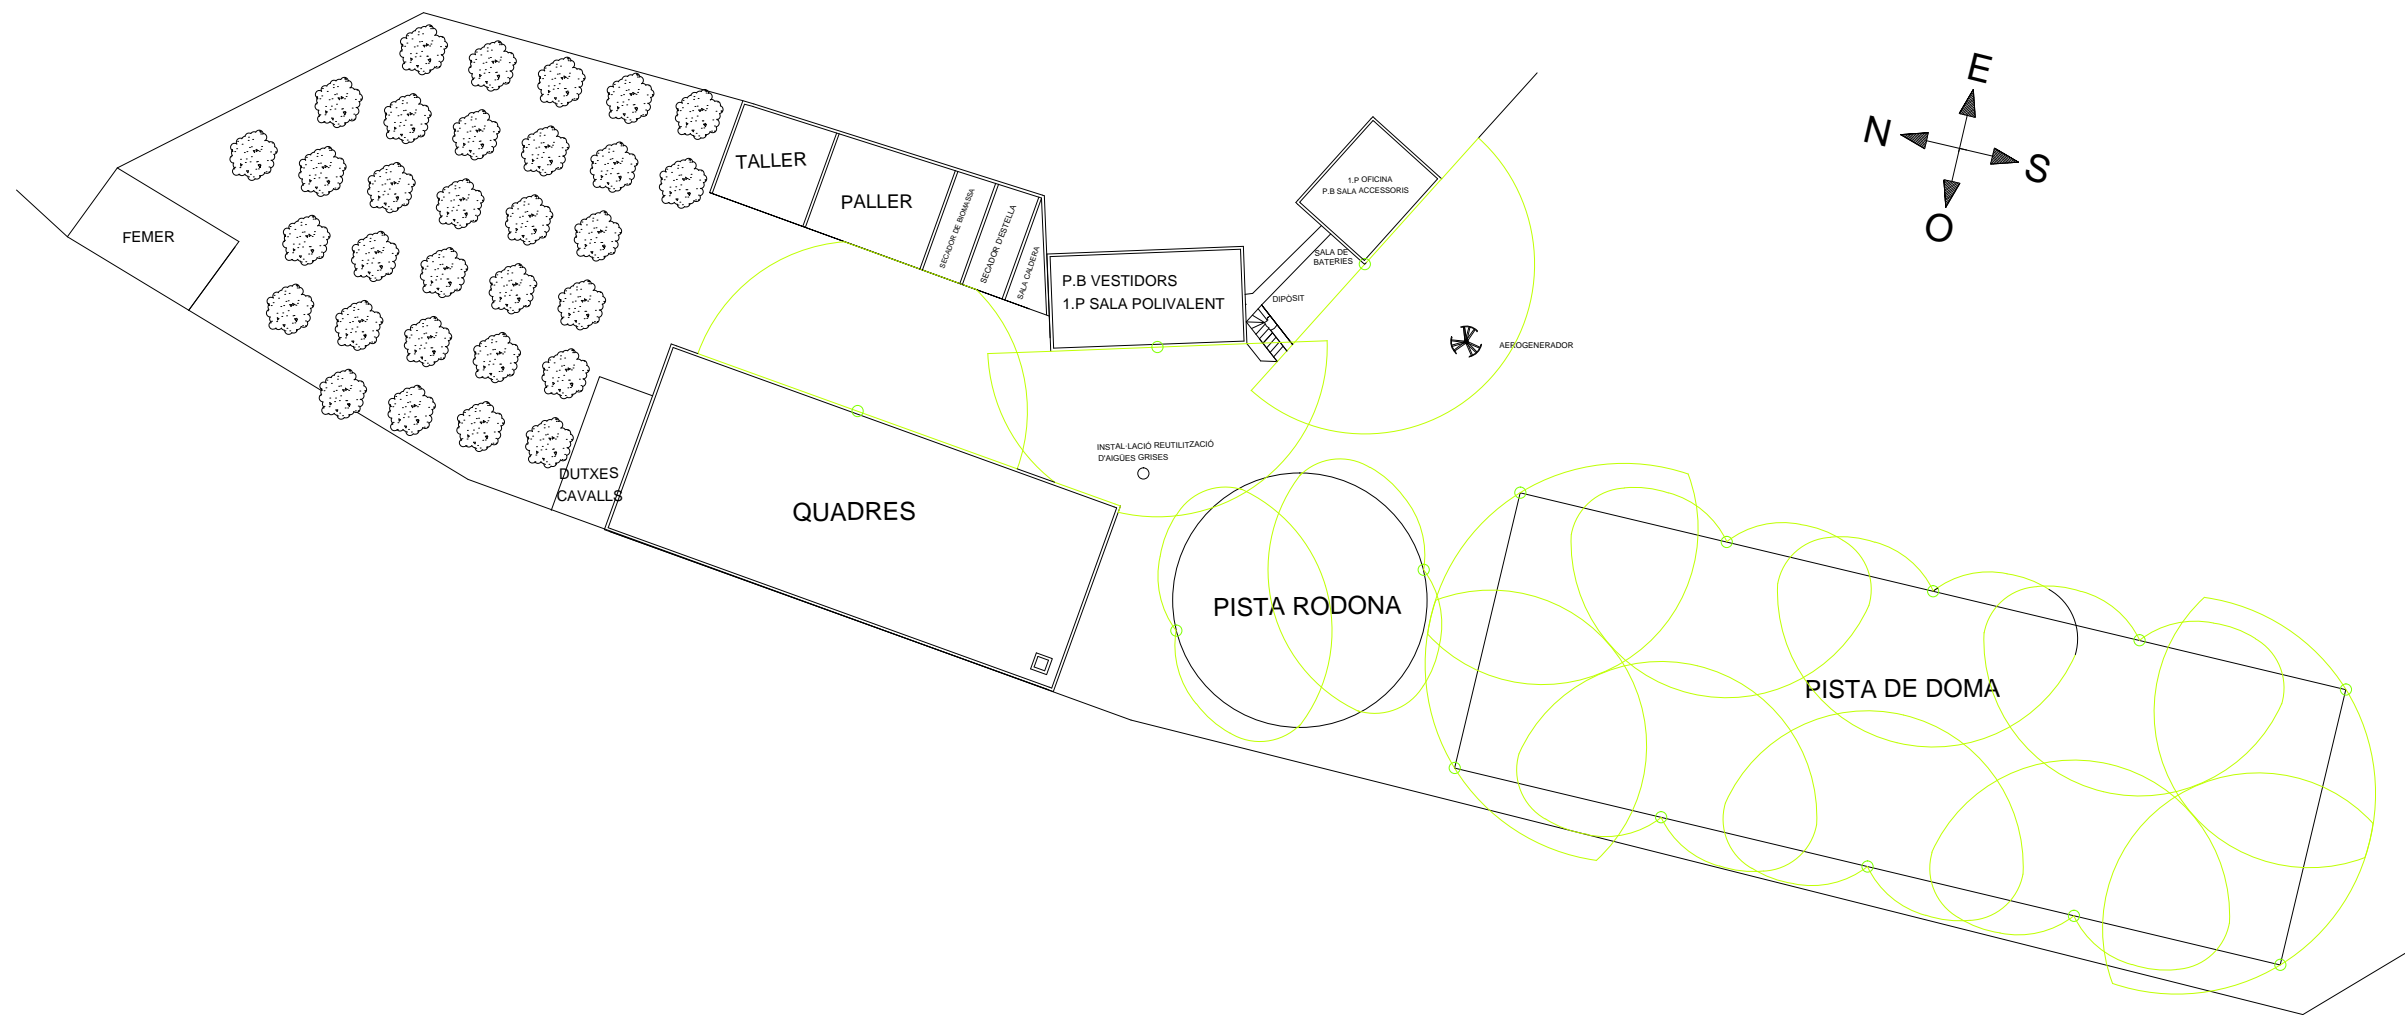
— CAPTADORS SOLARS TÈRMICS


	Data	Nom	Signatura	 <b>Escola Politècnica Superior</b> <b>UdG</b>
Dibuixat	11/6/14	Sergi Casellas		
Compro.				
Id.s.norm.				
Escala 1/200	<b>UBICACIÓ CAPTADORS SOLARS TÈRMICS</b>			<b>EI</b>
				Substitueix a: N° plànol 20.01






— UNIÓ ENTRE INSTAL·LACIONS


	Data	Nom	Signatura	 <b>Escola Politècnica Superior</b> <b>UdG</b>
Dibuixat	11/6/14	Sergi Casellas		
Compro.				
Id.s.norm.				
<b>Escala</b> 1/150	<b>TRAÇAT UNIÓ INSTAL·LACIONS SOLARS TÈRMiques AMB CALDERA DE BIOMASSA</b>			<b>EI</b>
				Substitueix a:
				Nº plànol 21.01




	Data	Nom	Signatura	 <b>Escola Politècnica Superior</b> <b>UdG</b>		
Dibuixat	11/6/14	Sergi Casellas				
Compro.						
Id.s.norm.						
Escala	<b>ENLLUMENAT EXTERIOR</b>			<b>EI</b>		
1/200				Substitueix a:		
				N° plànol 22.01		

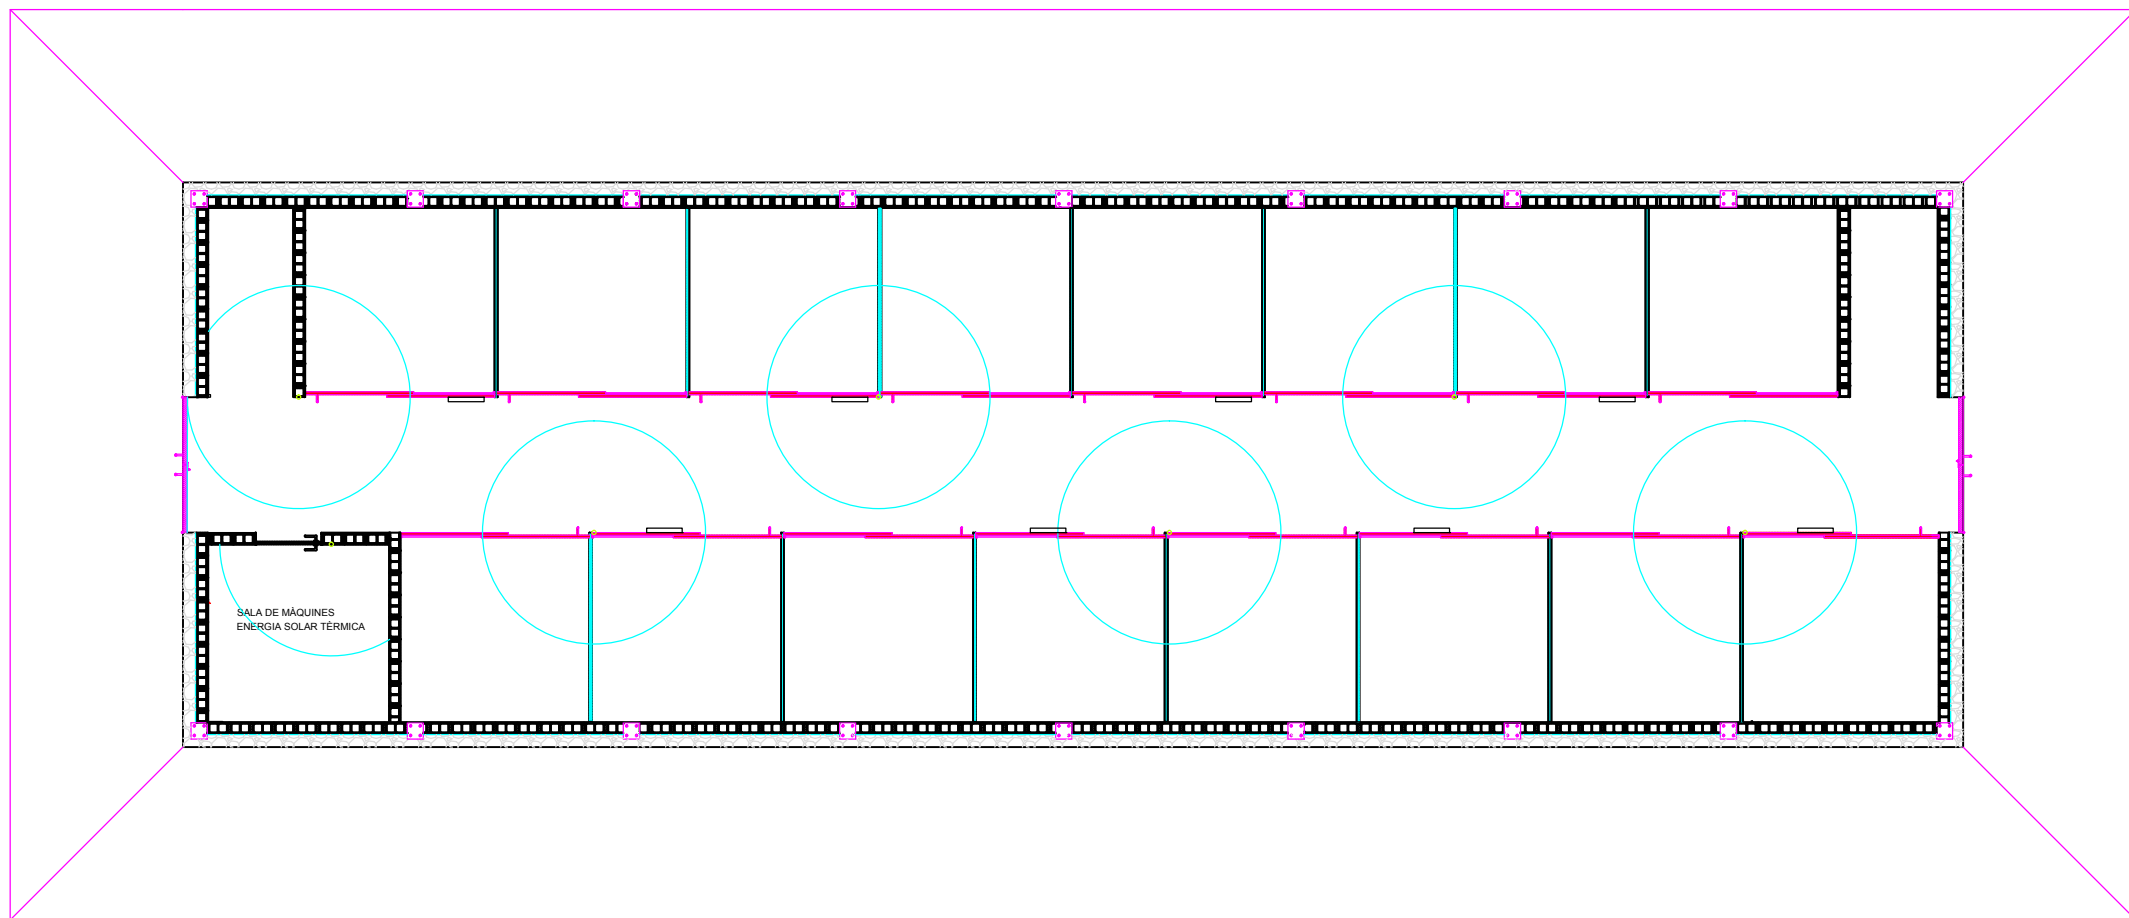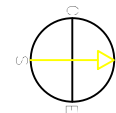


	Data	Nom	Signatura	 <b>Escola Politècnica Superior</b> <b>UdG</b>
<i>Dibuixat</i>	11/6/14	Sergi Casellas		
<i>Compro.</i>				
<i>Id.s.norm.</i>				
<i>Escala</i> 1/50	<b>ENLLUMENAT D'EMERGÈNCIA QUADRES</b>			<b>EI</b>
				Substitueix a:
				Nº plànol 23.01

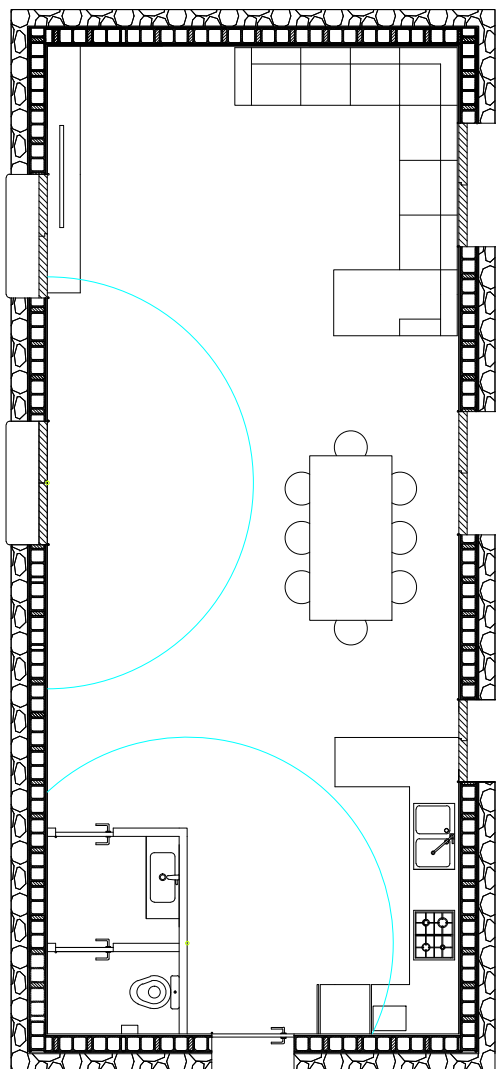




PRIMERA PLANTA. SALA POLIVALENT

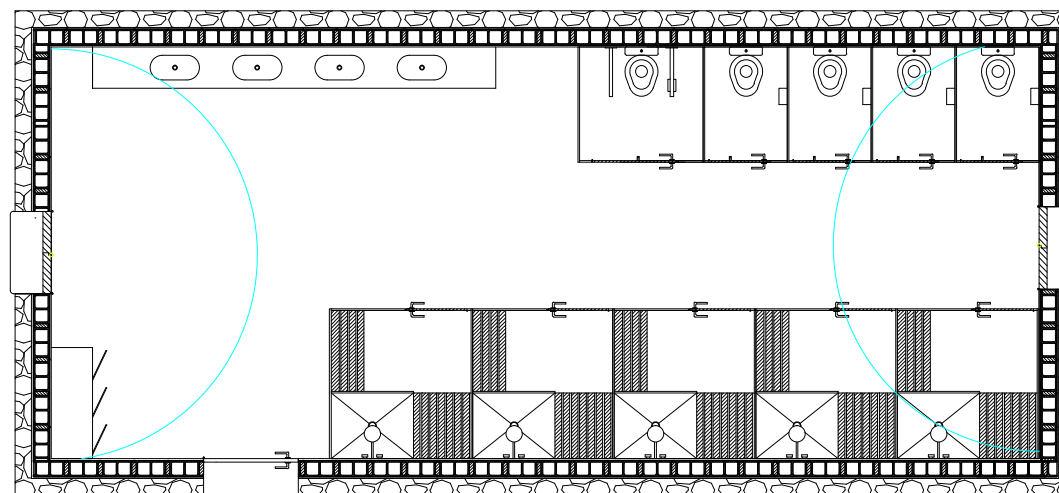

PLANTA BAIXA. VESTIDORS

	Data	Nom	Signatura	 <b>Escola Politècnica Superior</b> <b>UdG</b>
Dibuixat	11/6/14	Sergi Casellas		
Compro.				
Id.s.norm.				
<b>Escala</b> 1/50	<b>ENLLUMENAT D'EMERGÈNCIA</b> <b>VESTIDOR I SALA POLIVALENT</b>			<b>EI</b>
				Substitueix a: N° plànol 24.01



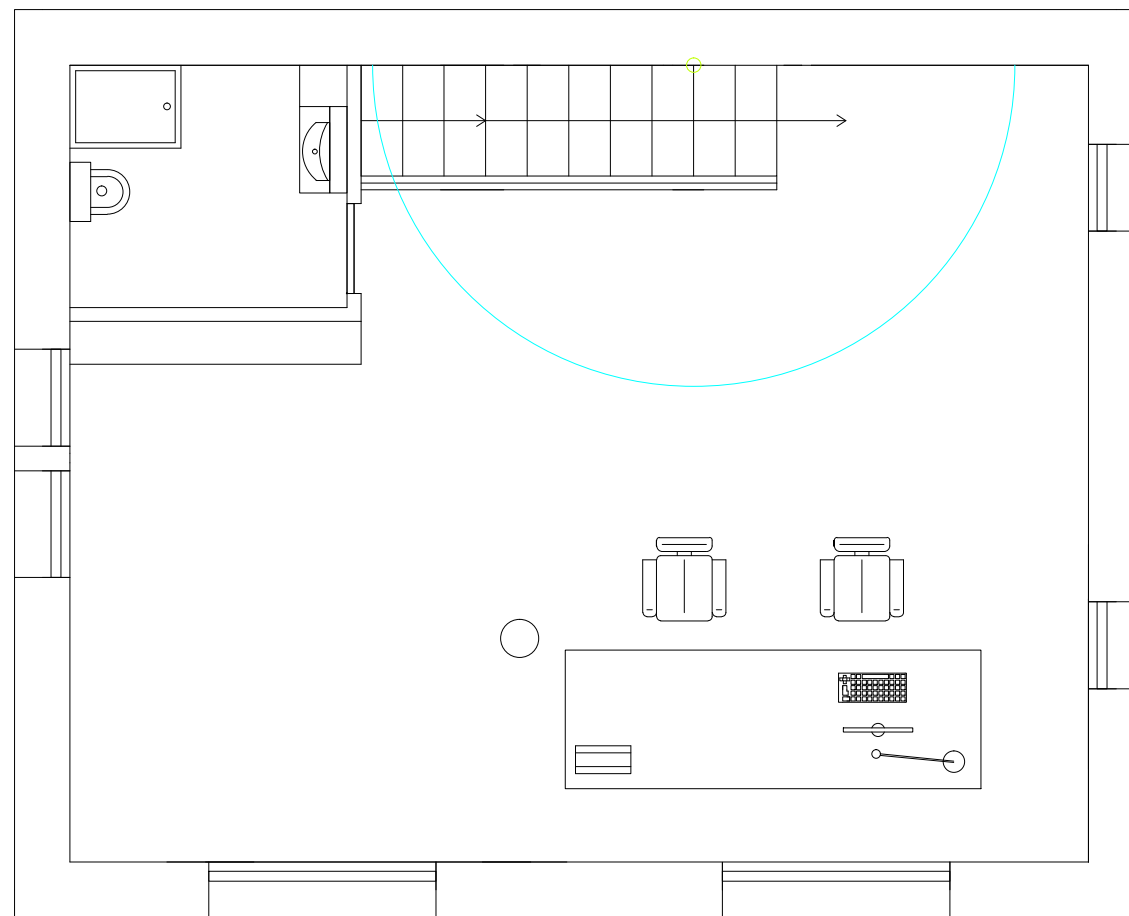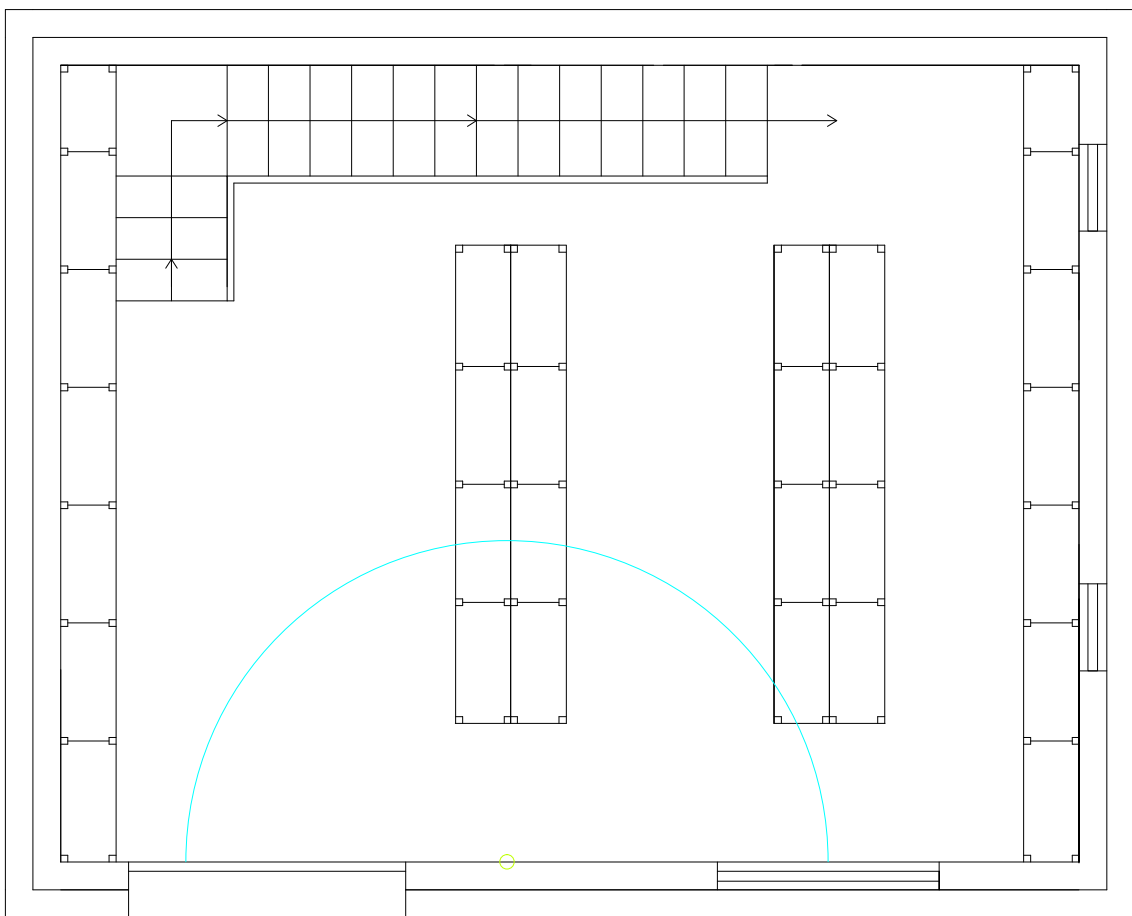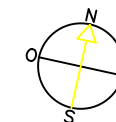

	Data	Nom	Signatura	 <b>Escola Politècnica Superior</b> <b>UdG</b>
<i>Dibuixat</i>	11/6/14	Sergi Casellas		
Compro.				
Id.s.norm.				
<i>Escala</i>	<b>ENLLUMENAT D'EMERGÈNCIA DE OFICINA I SALA DE MAGATZEM</b>			<b>EI</b>
1/50				
				Substitueix a:
				Nº plànol 25.01