

ÍNDEX DELS PLÀNOLS

Plànol núm. 1: Emplaçament i situació

Plànol núm. 2: Façanes

Plànol núm. 3: Seccions

Plànol núm. 4: Coberta

Plànol núm. 5: Sanejament i fonamentació

Plànol núm. 6: Planta general: cotes

Plànol núm. 7: Planta general: funcionalitat


Plànol núm. 8: Estructura

Plànol núm. 9: Instal·lacions hidràuliques


Plànol núm. 10: Instal·lacions elèctriques

Plànol núm. 11: Esquema unifilar

Plànol núm. 12: Pla contra incendis

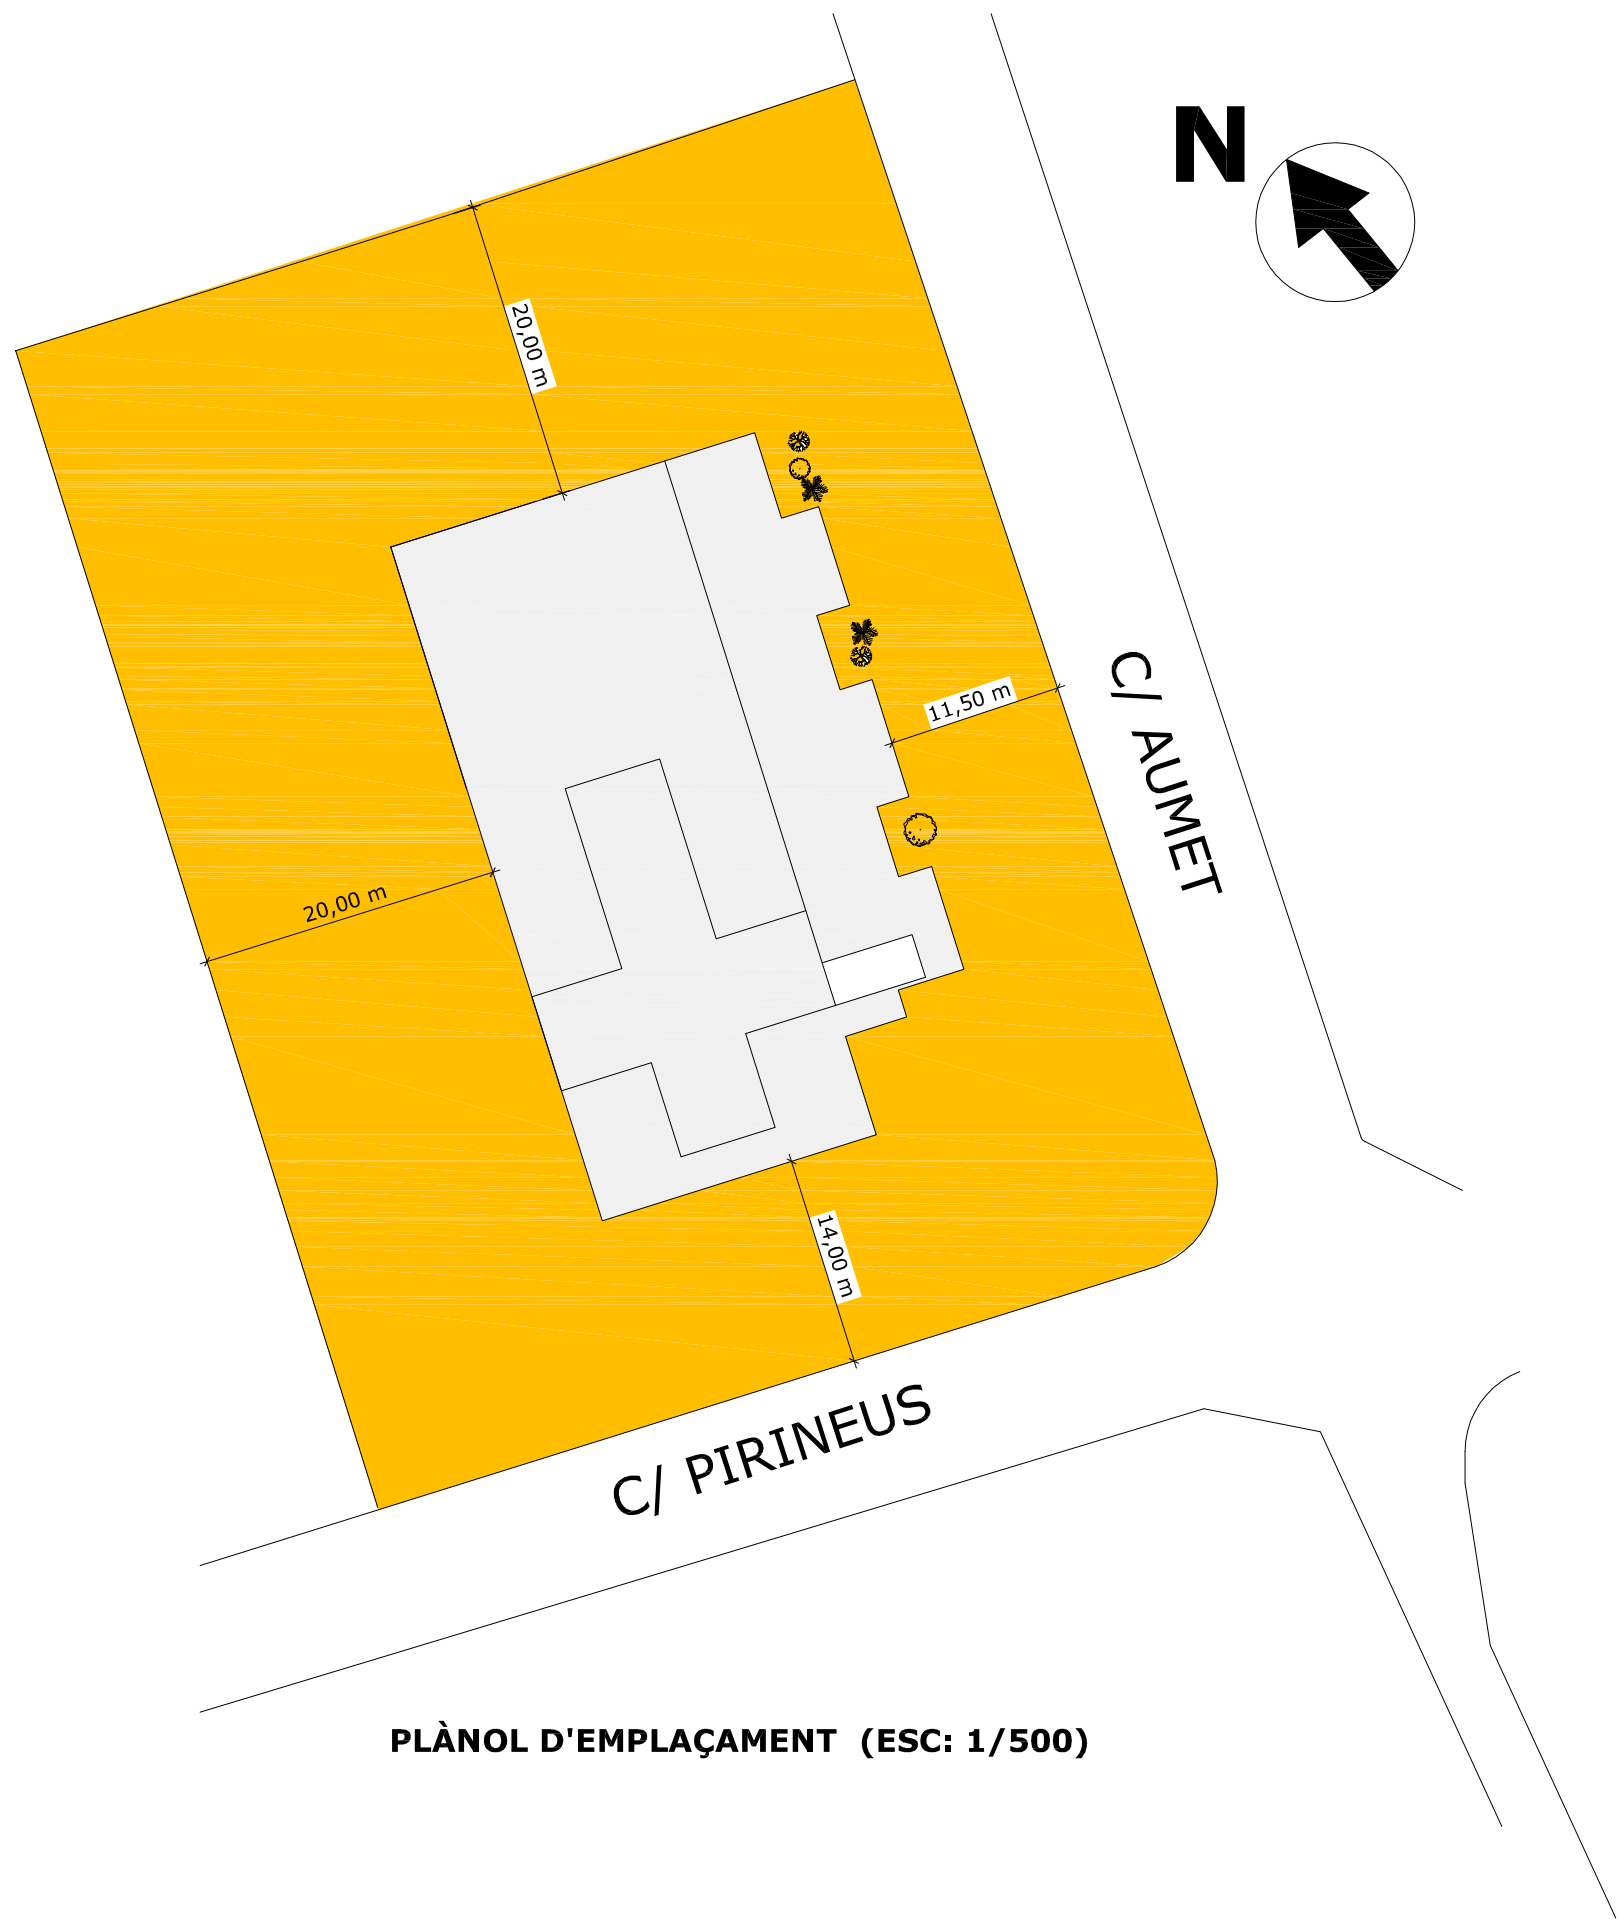

PLÀNOL D'EMPLAÇAMENT (ESC: 1/500)

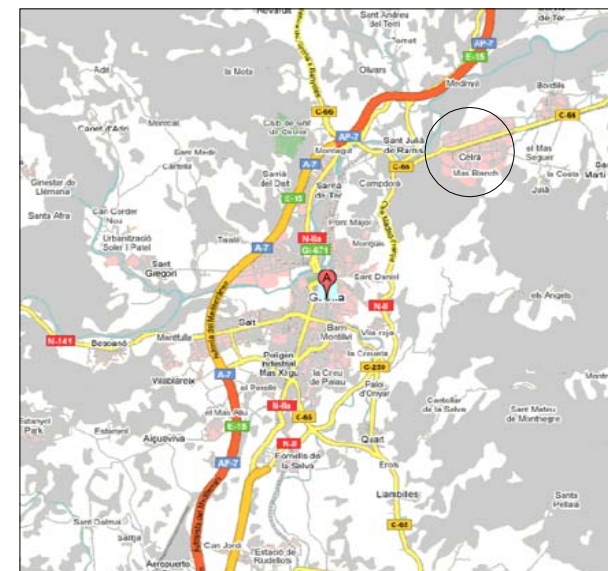


**PLÀNOL DE LOCALITZACIÓ
(ESC: 1/200.000)**




PLÀNOL DE SITUACIÓ (ESC: 1/10.000)

PROJECTE: COSNTRUCCIÓ D'UNA INDÚSTRIA DE PLATS PREPARATS AL POLÍGON INDUSTRIAL DE CELRÀ (GIRONÈS)		Signat:
Dibuixat	Jordi Blàquez Prieto	Estudis: ETAIAA
Data	abril - 09	
Escala:	Plànol:	Plànol n ^o 1
EMPLAÇAMENT I SITUACIÓ		




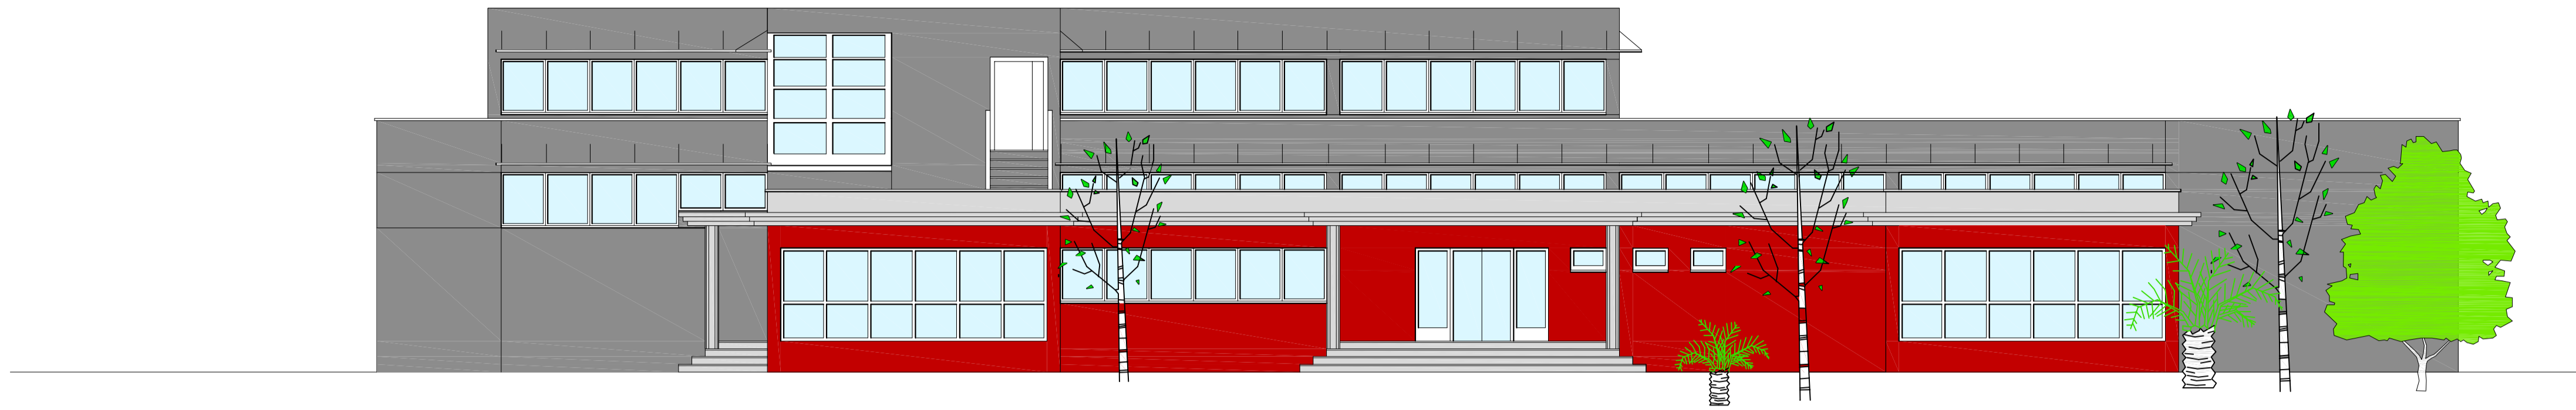


FAÇANA PRINCIPAL

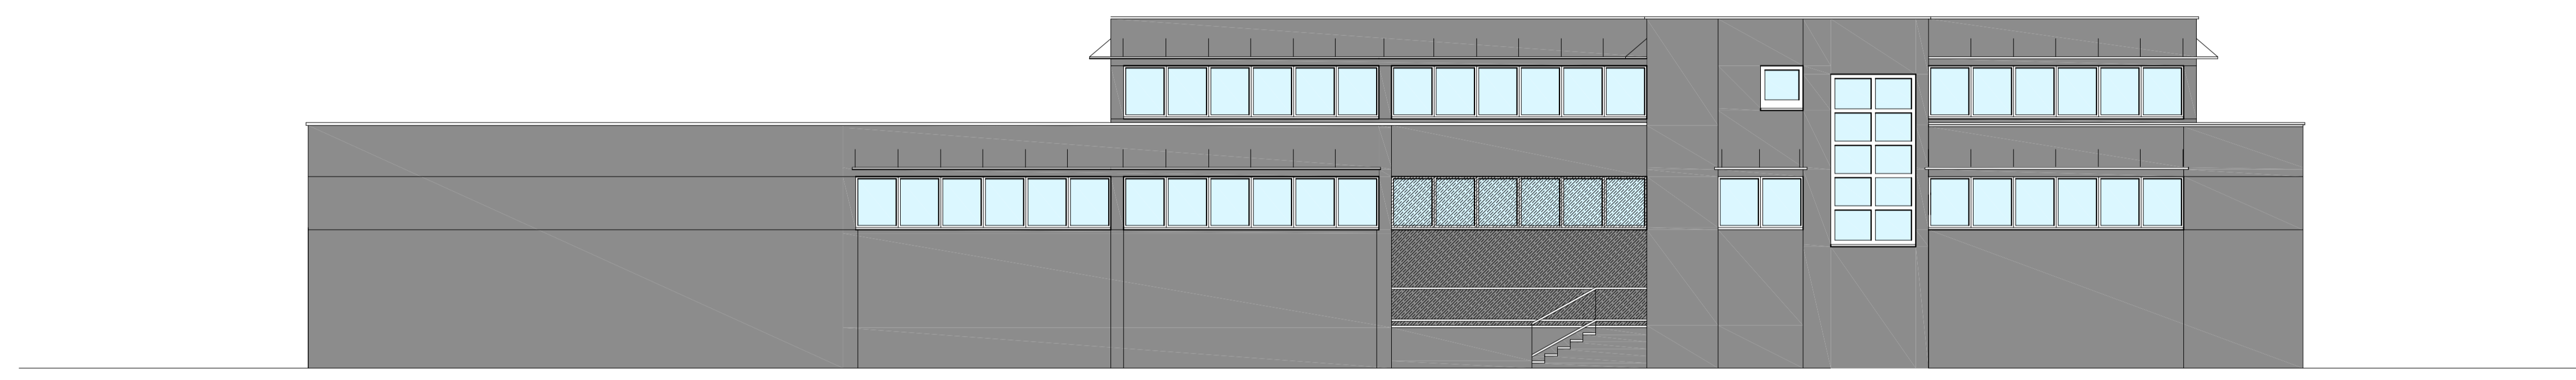

FAÇANA POSTERIOR

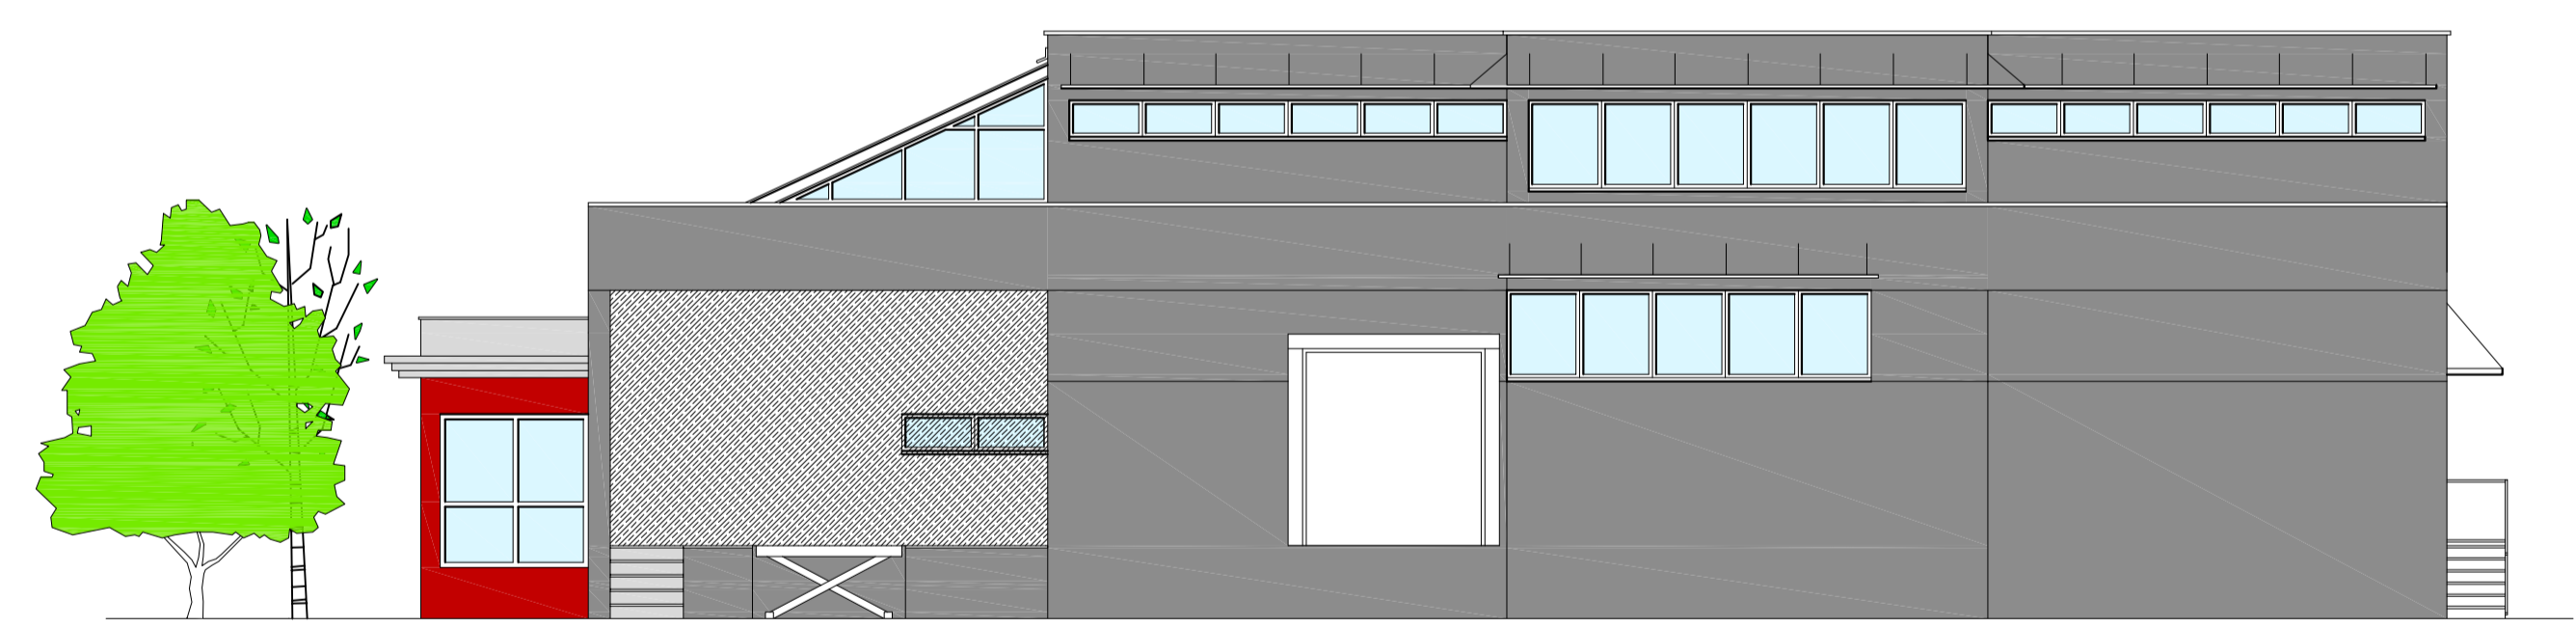


FAÇANA LATERAL EST

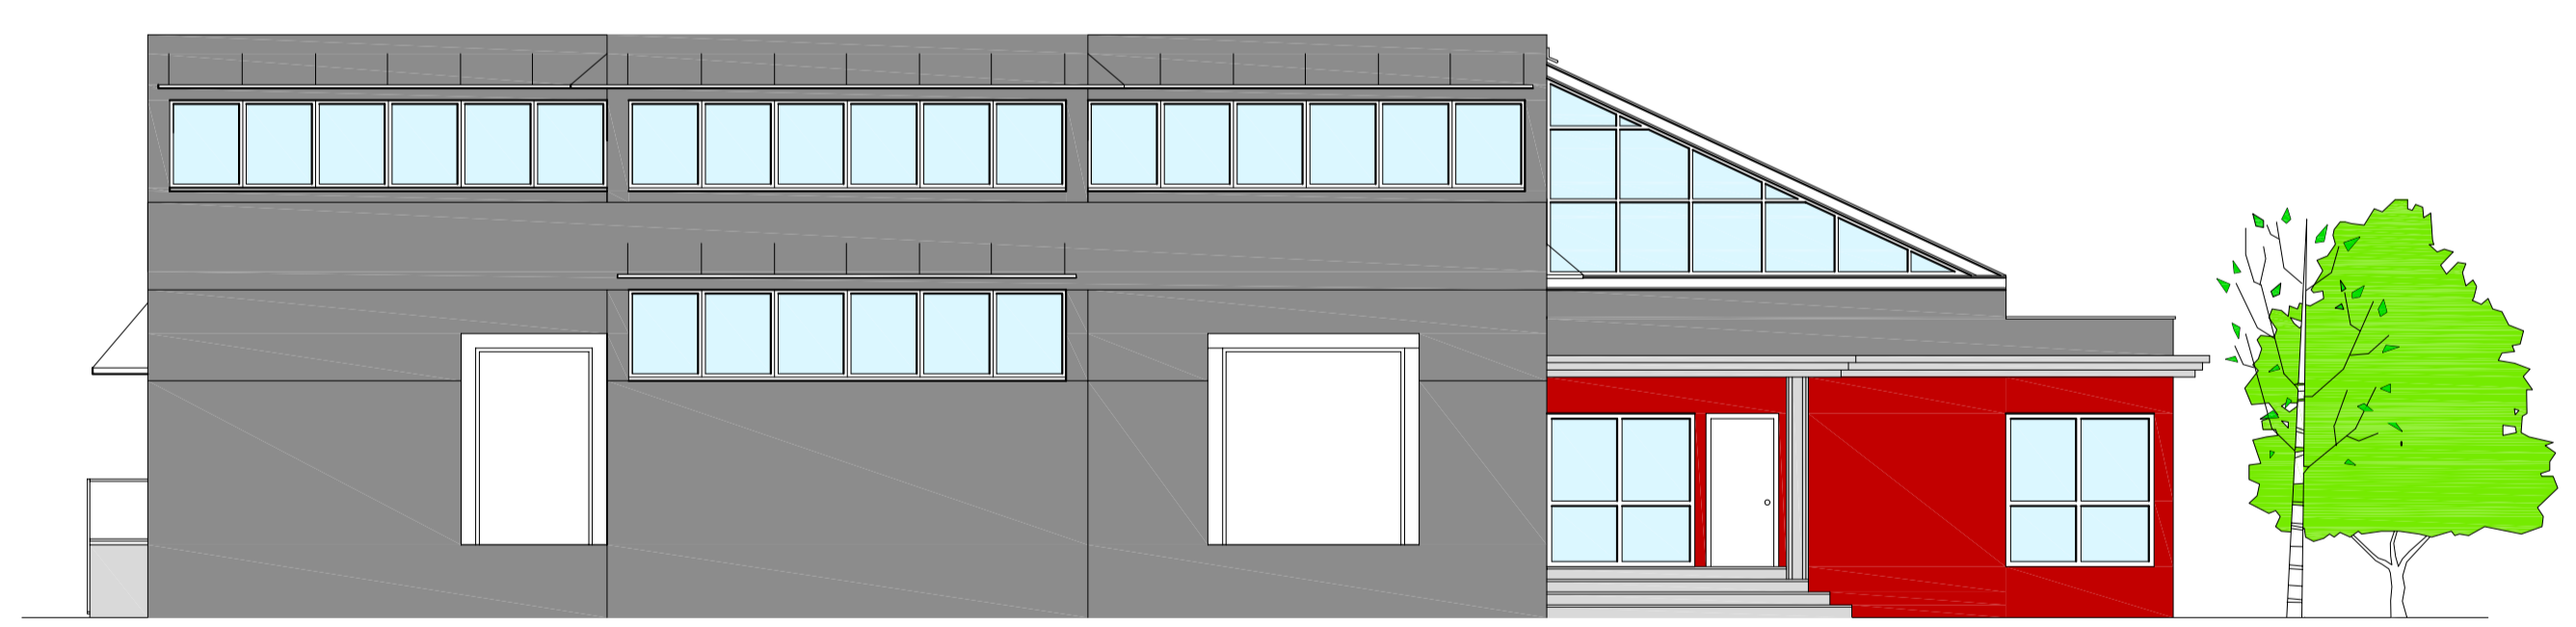


FAÇANA LATERAL OEST


PROJECTE: CONSTRUCCIÓ D'UNA INDÚSTRIA DE PLATS PREPARATS AL POLÍGON INDUSTRIAL DE CELRÀ (GIRONÈS)			Signat:	
Dibuixat	Jordi Blàquez Prieto	Estudis:	ETAIAA	
Data	abril - 09			
Escala:	Plànol:		Plànol n°	
1:100	FAÇANES		2	

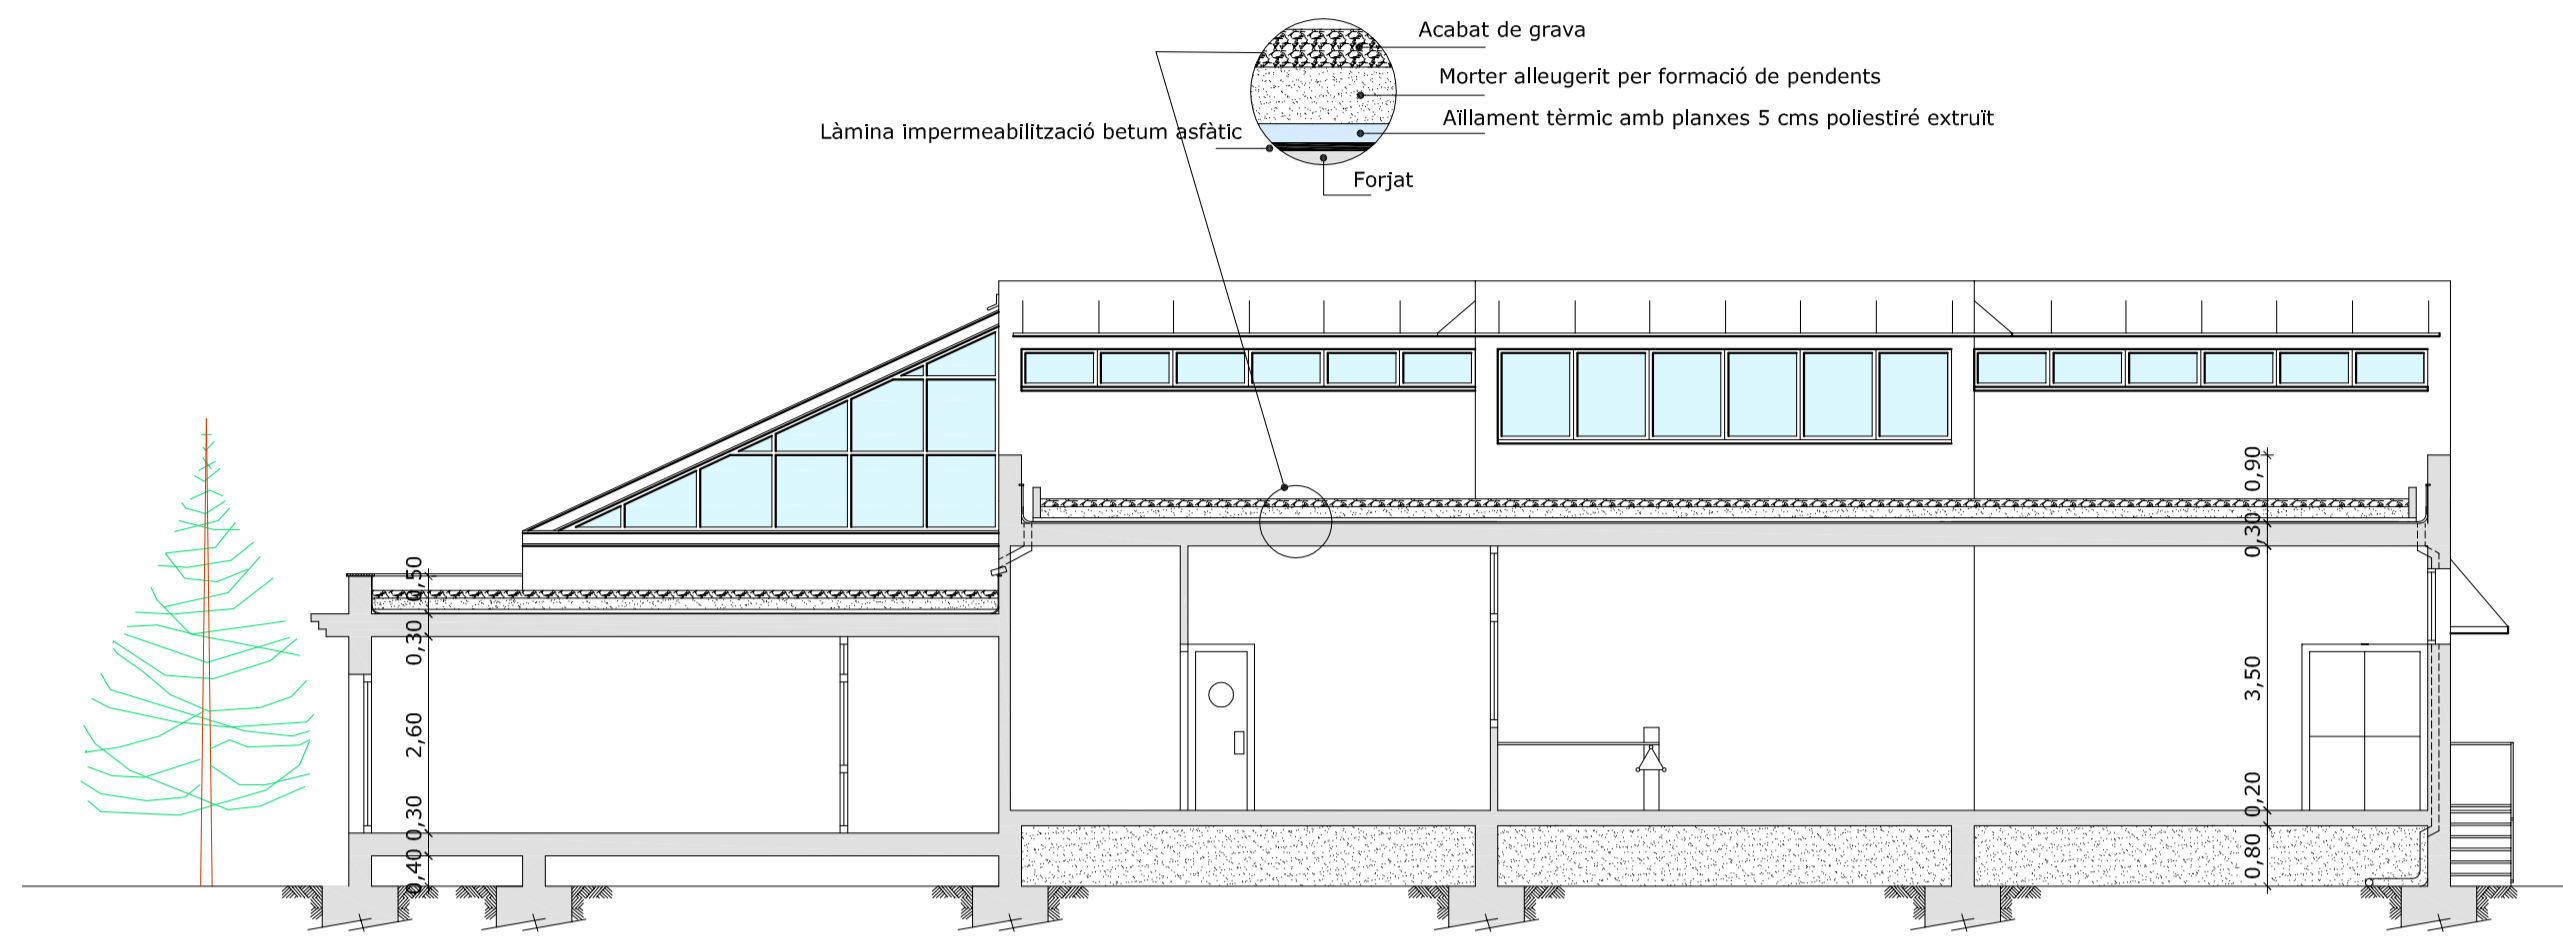

SECCIÓ A - A'

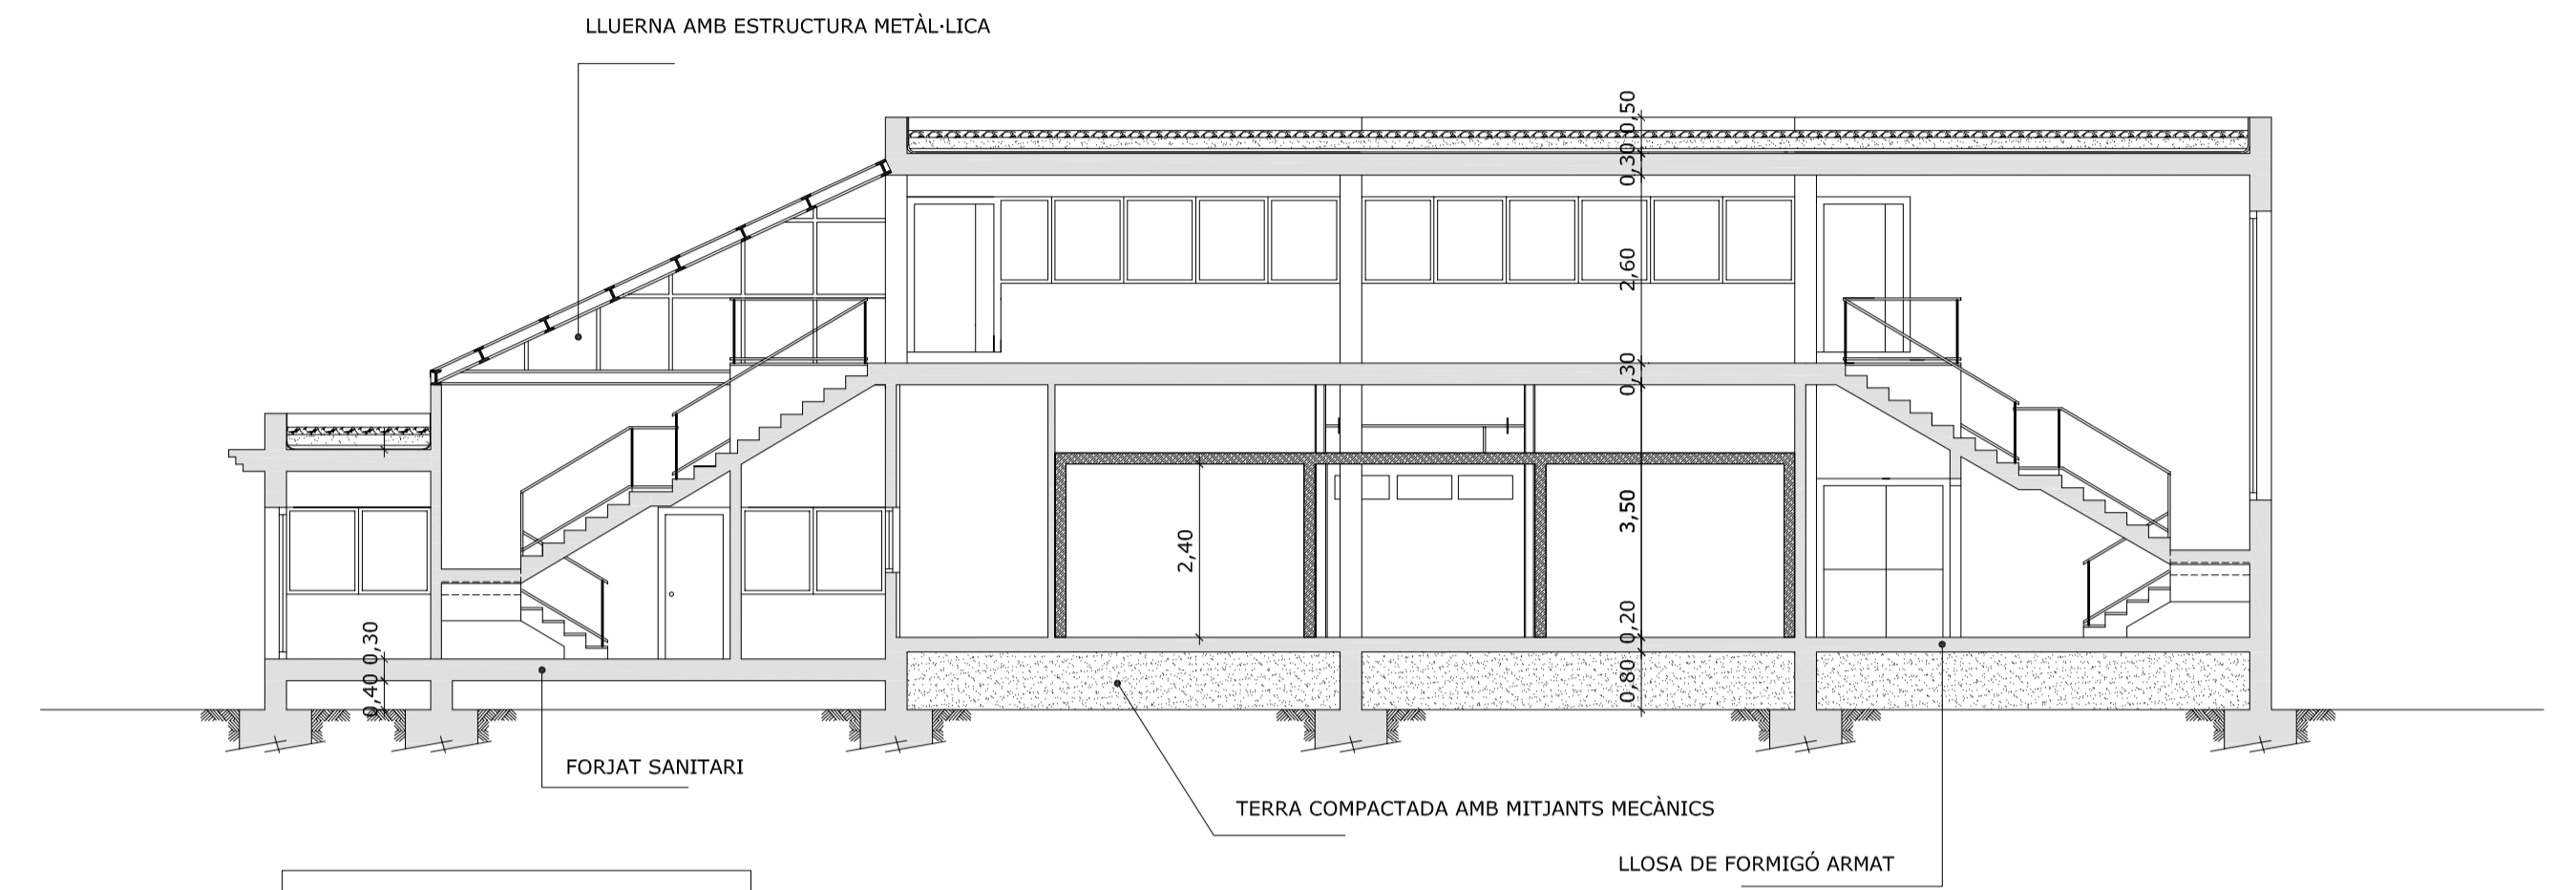


SECCIÓ B - B'

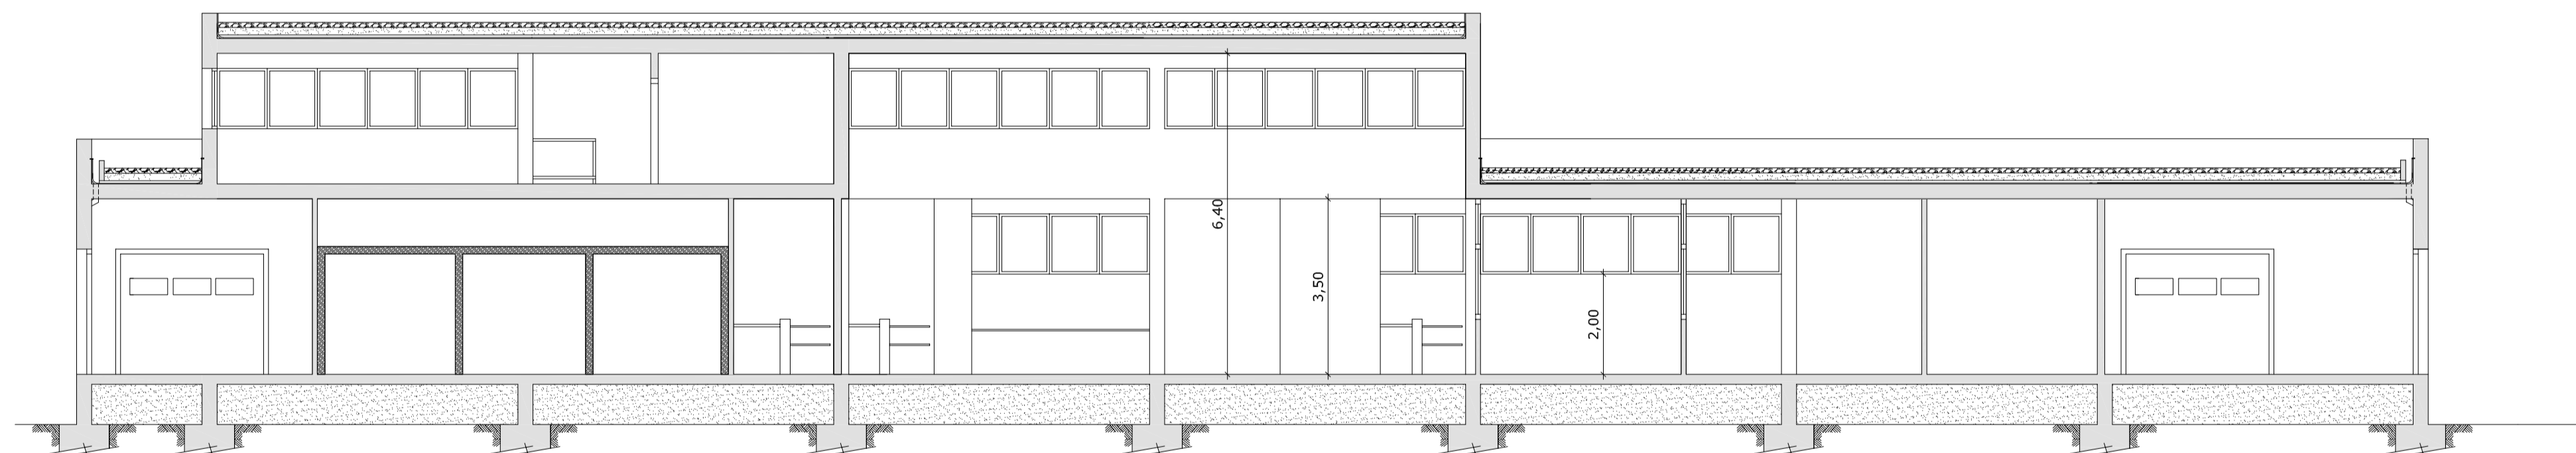

SECCIÓ C - C'

PROJECTE: CONSTRUCCIÓ D'UNA INDÚSTRIA DE PLATS PREPARATS AL POLÍGON INDUSTRIAL DE CELRÀ (GIRONÉS)		Signat:	
Dibuixat	Jordi Blàquez Prieto	Estudis: ETAIAA	
Data	abril - 09		
Escala:	Plànol:	SECCIONS	Plànol n° 3
1:100			

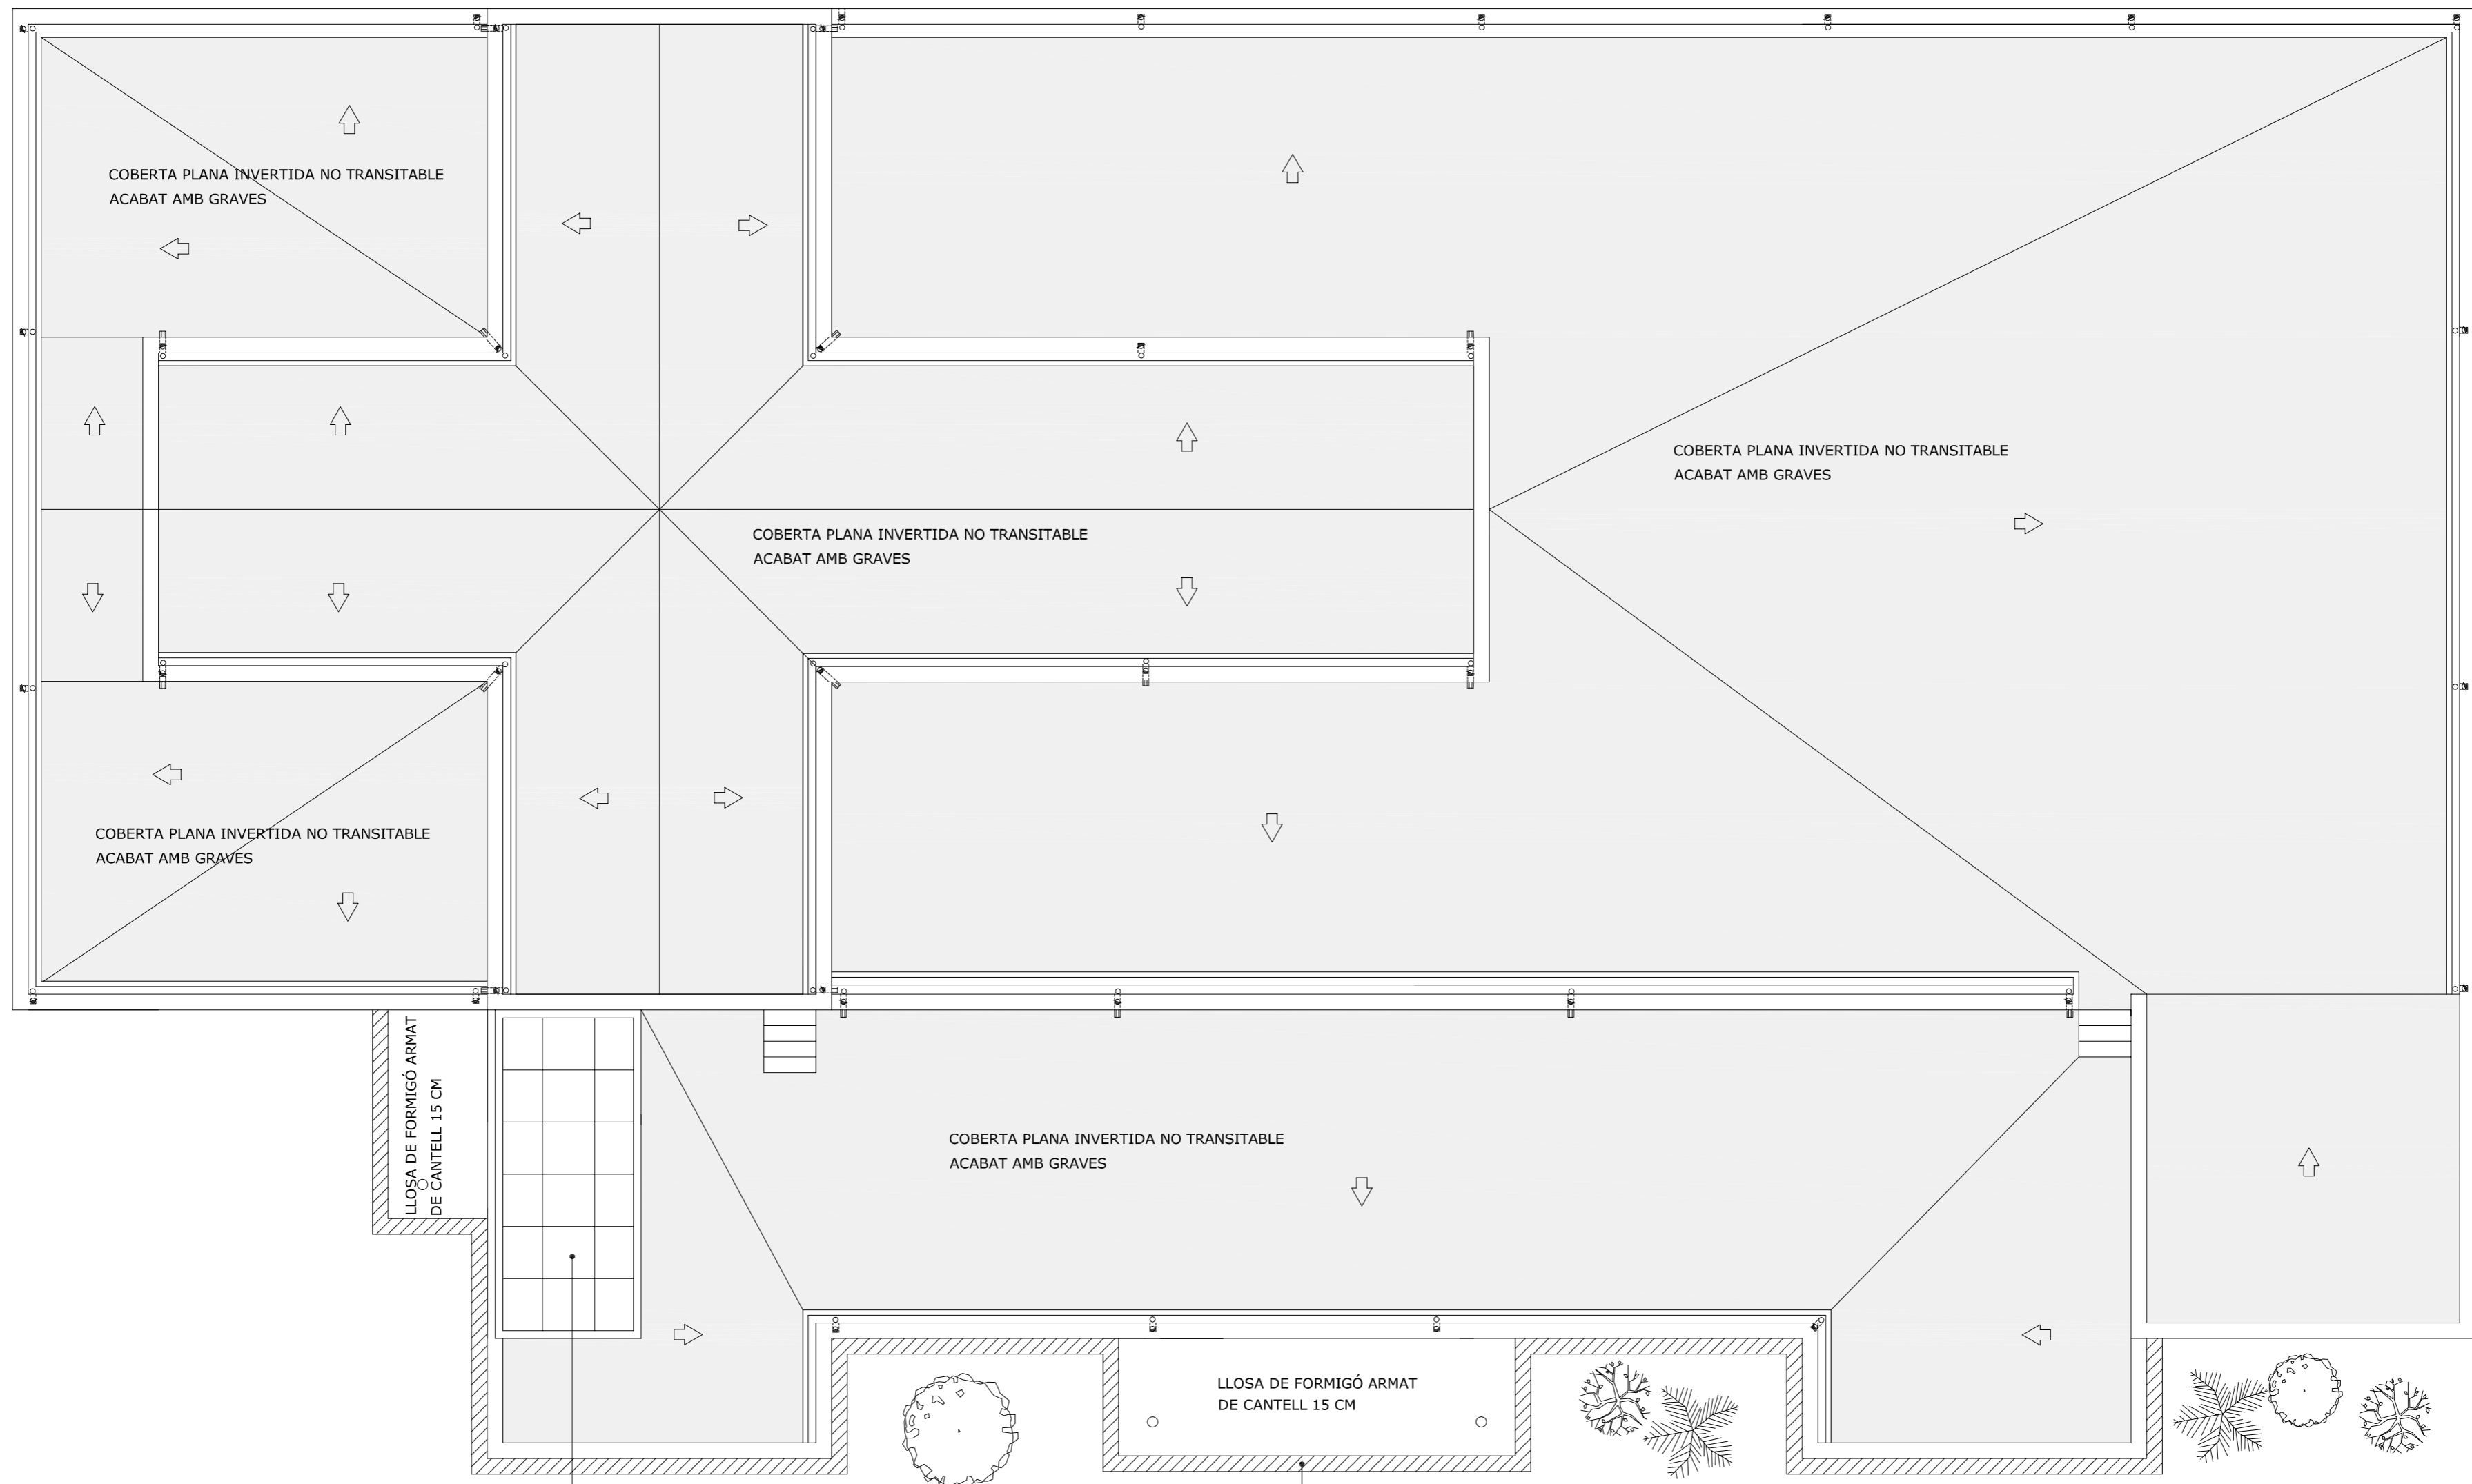


PLANTA COBERTA

ZONA COBERTA AMB VIDRIERA
APOYADA A ESTRUCTURA METÀL·LICA DE PERFIL HEB

VOLADIU PERIMETRAL DE FORMIGÓ
AMB MOTLLURA DECORATIVA


PROJECTE: COSNTRUCCIÓ D'UNA INDÚSTRIA DE PLATS PREPARATS AL POLÍGON INDUSTRIAL DE CELRÀ (GIRONÈS)		Signat:
Dibuixat	Jordi Blàquez Prieto	Estudis: ETAIAA
Data	abril - 09	
Escala:	Plànol:	Plànol nº 4
1:100	PLANTA COBERTA	



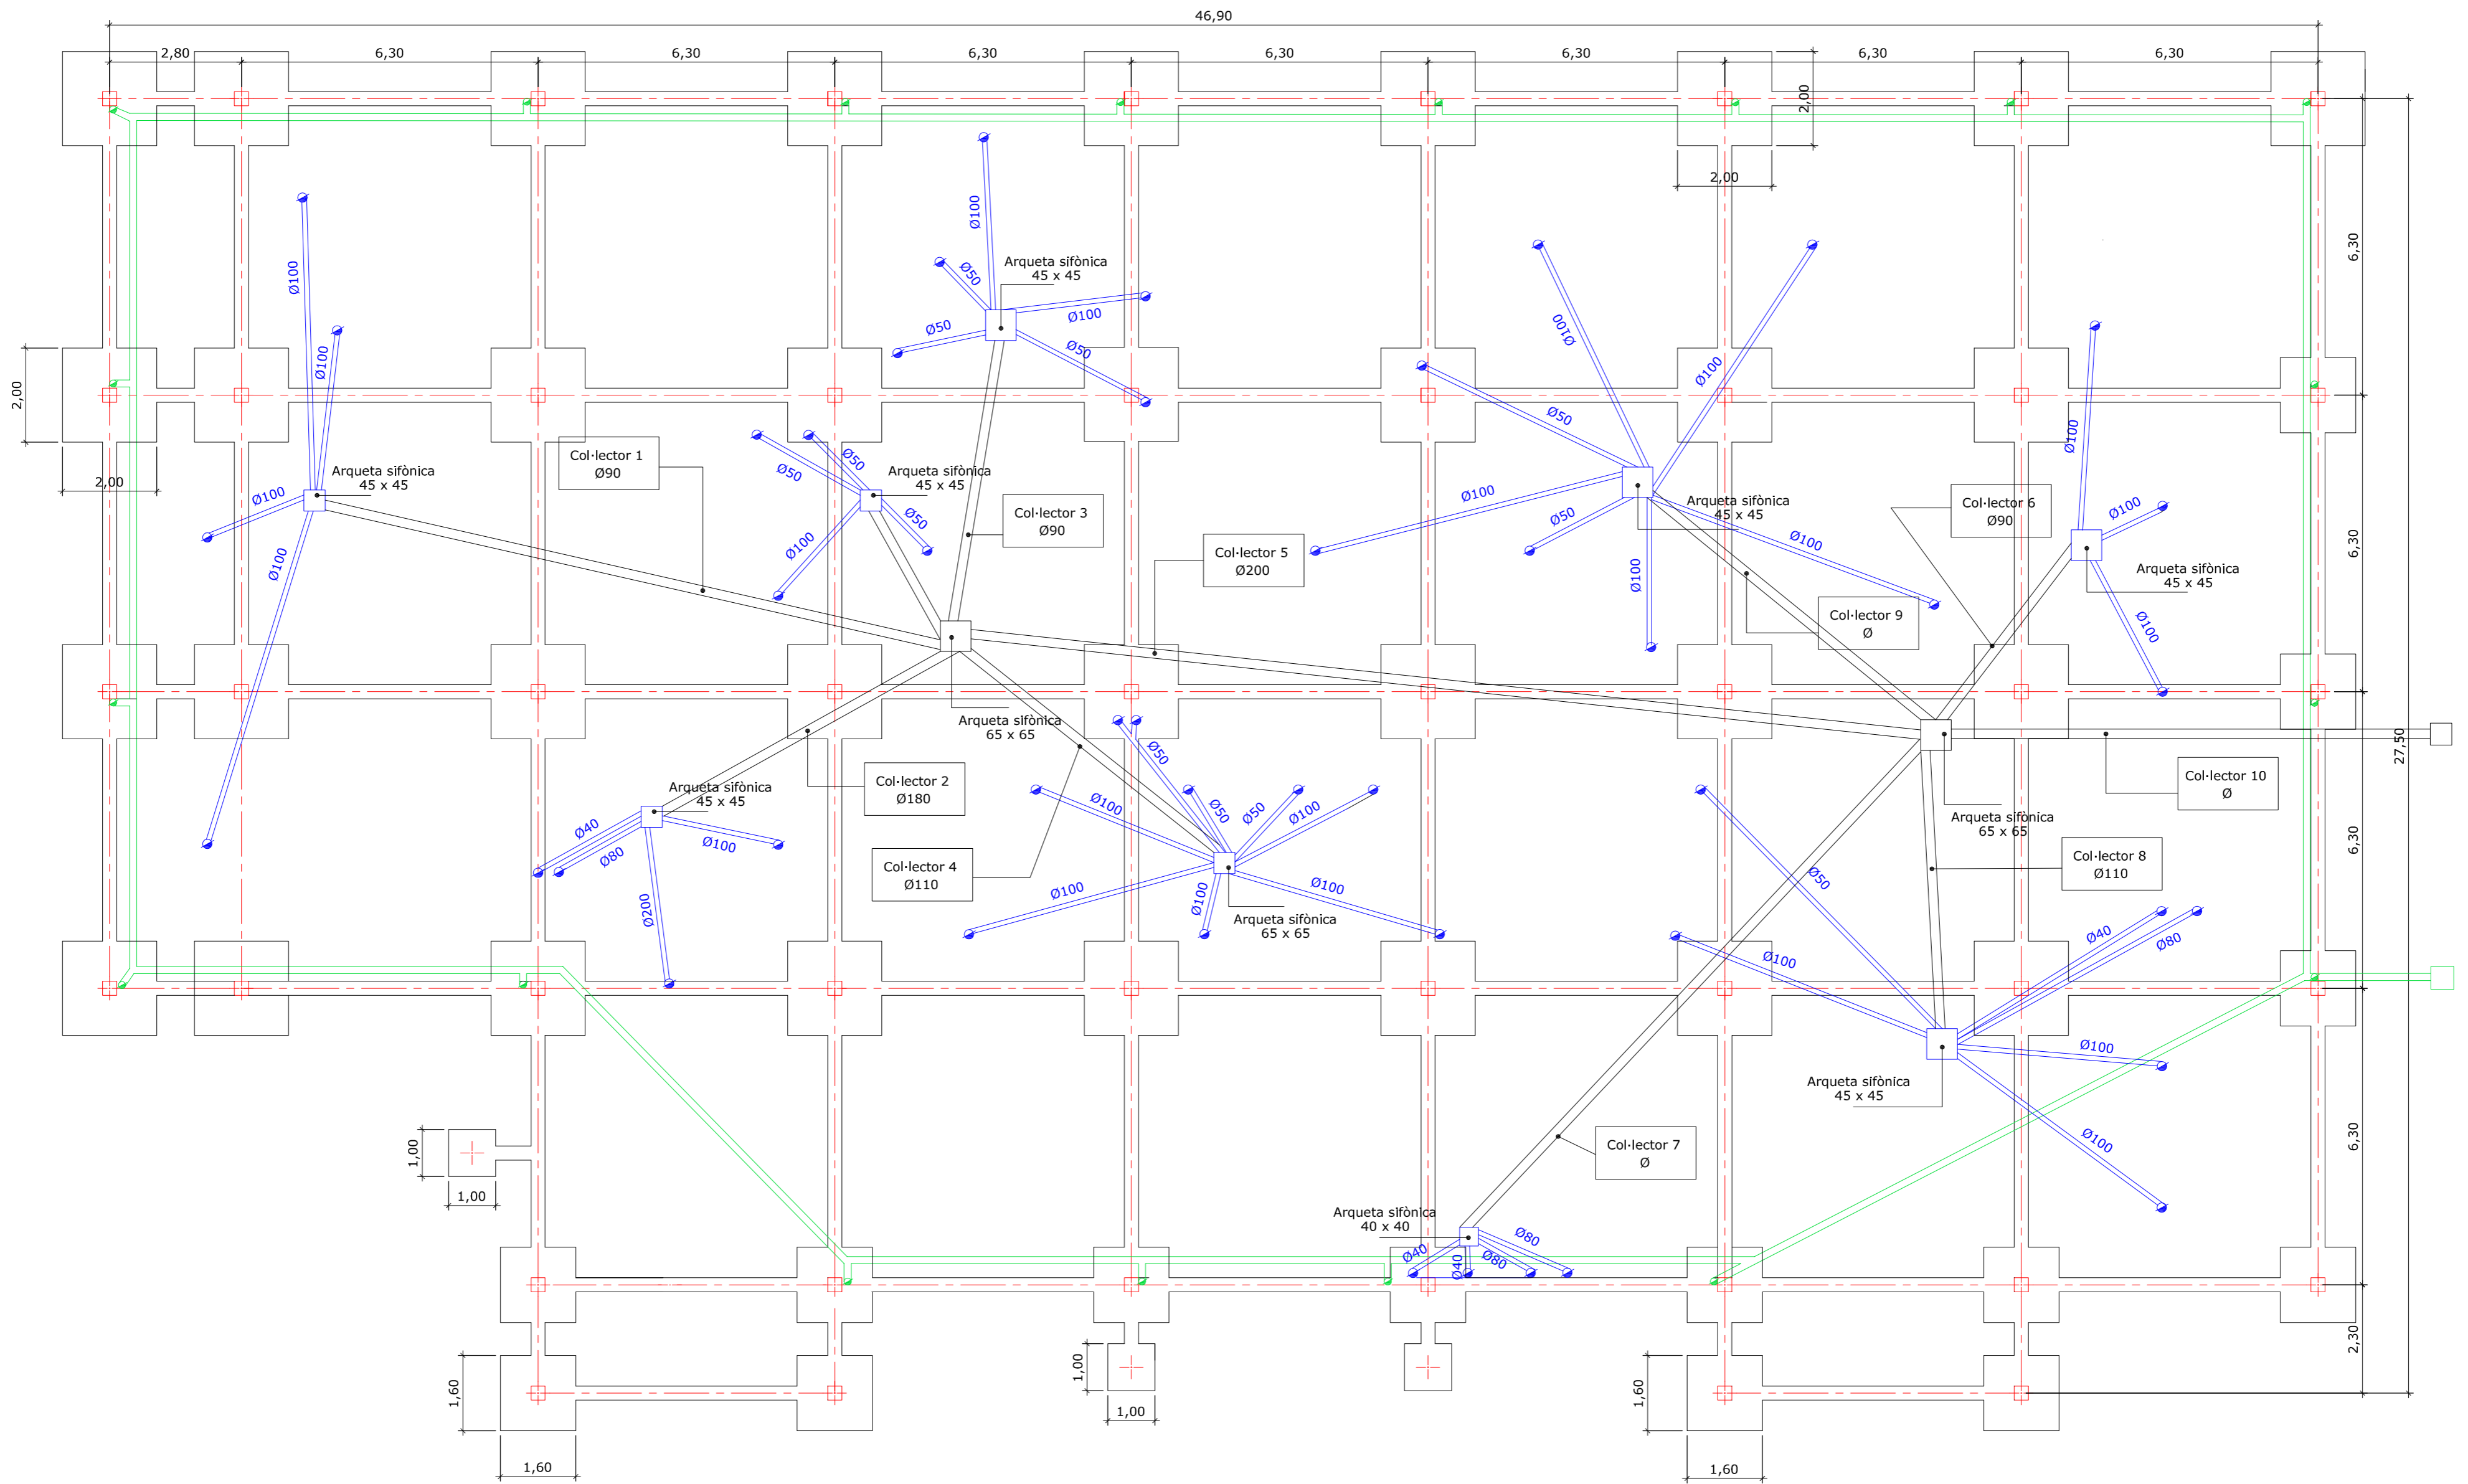


PROJECTE: CONSTRUCCIÓ D'UNA INDÚSTRIA DE PLATS PREPARATS AL POLÍGON INDUSTRIAL DE CELRÀ (GIRONÈS)			Signat:
Dibuixat	Jordi Blàquez Prieto	Estudis:	ETAIAA
Data	abril - 09		
Escala:	Plànol:		Plànol n ^o 5
1:100	SANEJAMENT I FONAMENTACIÓ		



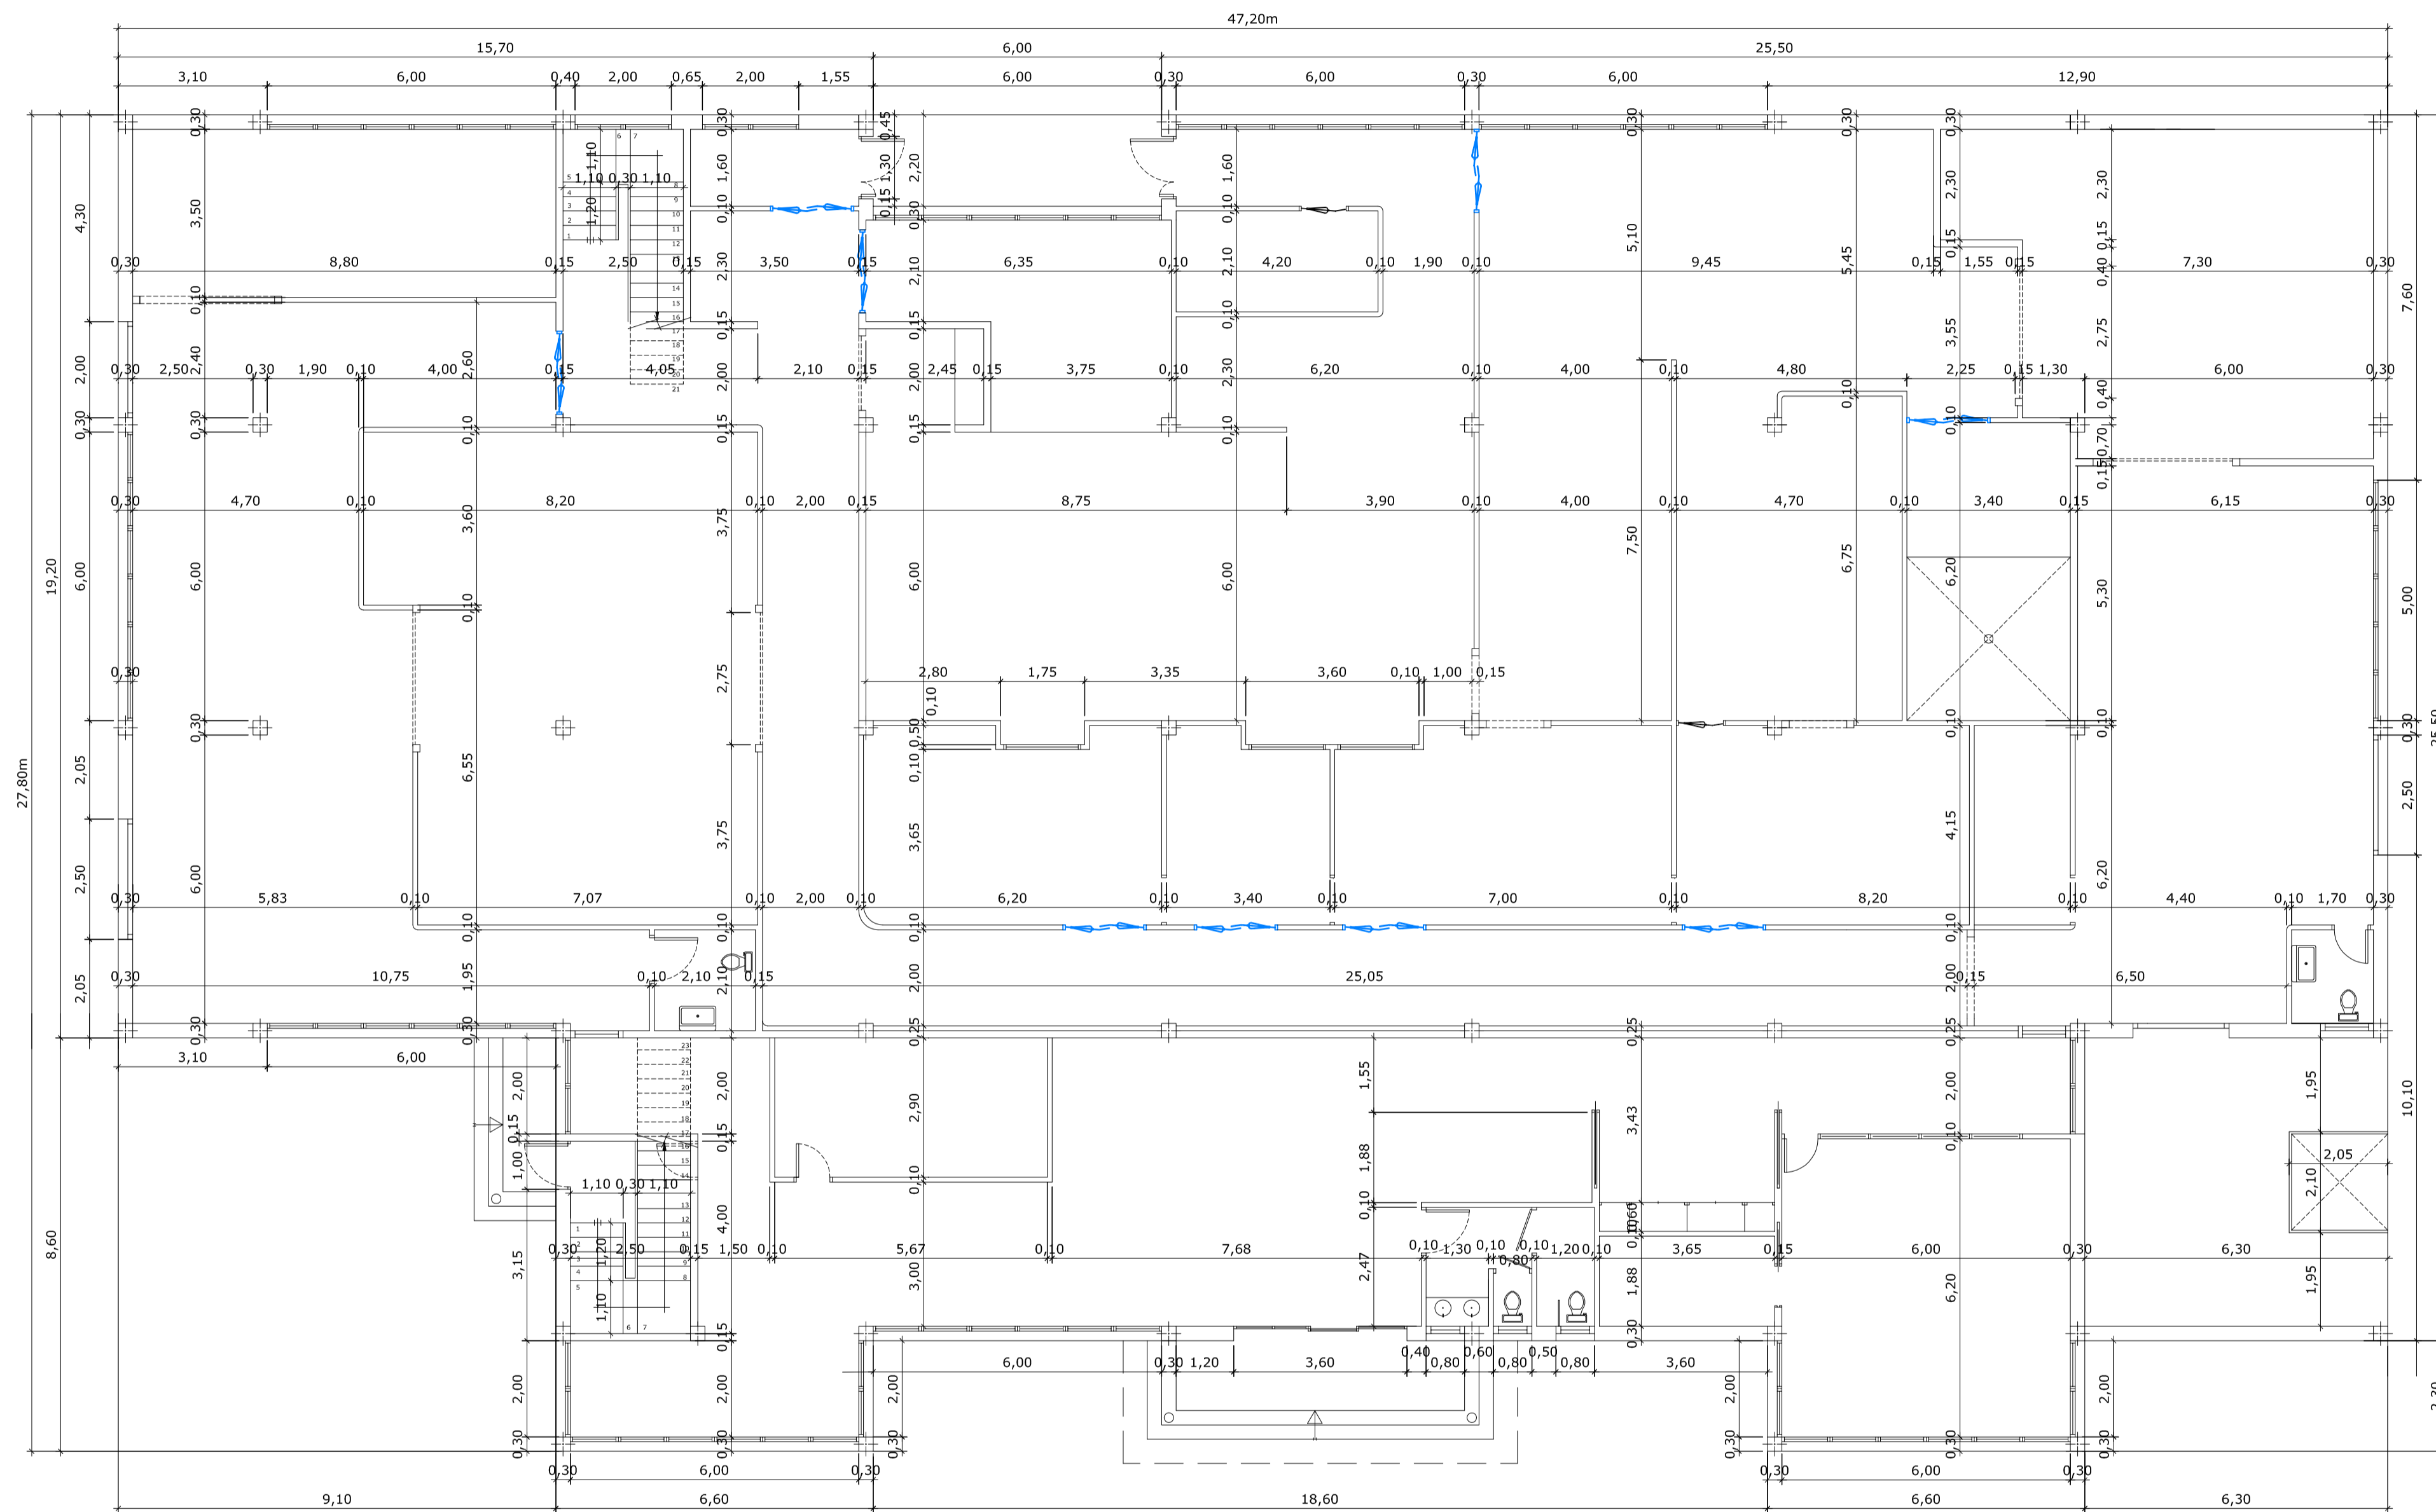


PLANTA BAIXA (INDÚSTRIA I OFICNES)

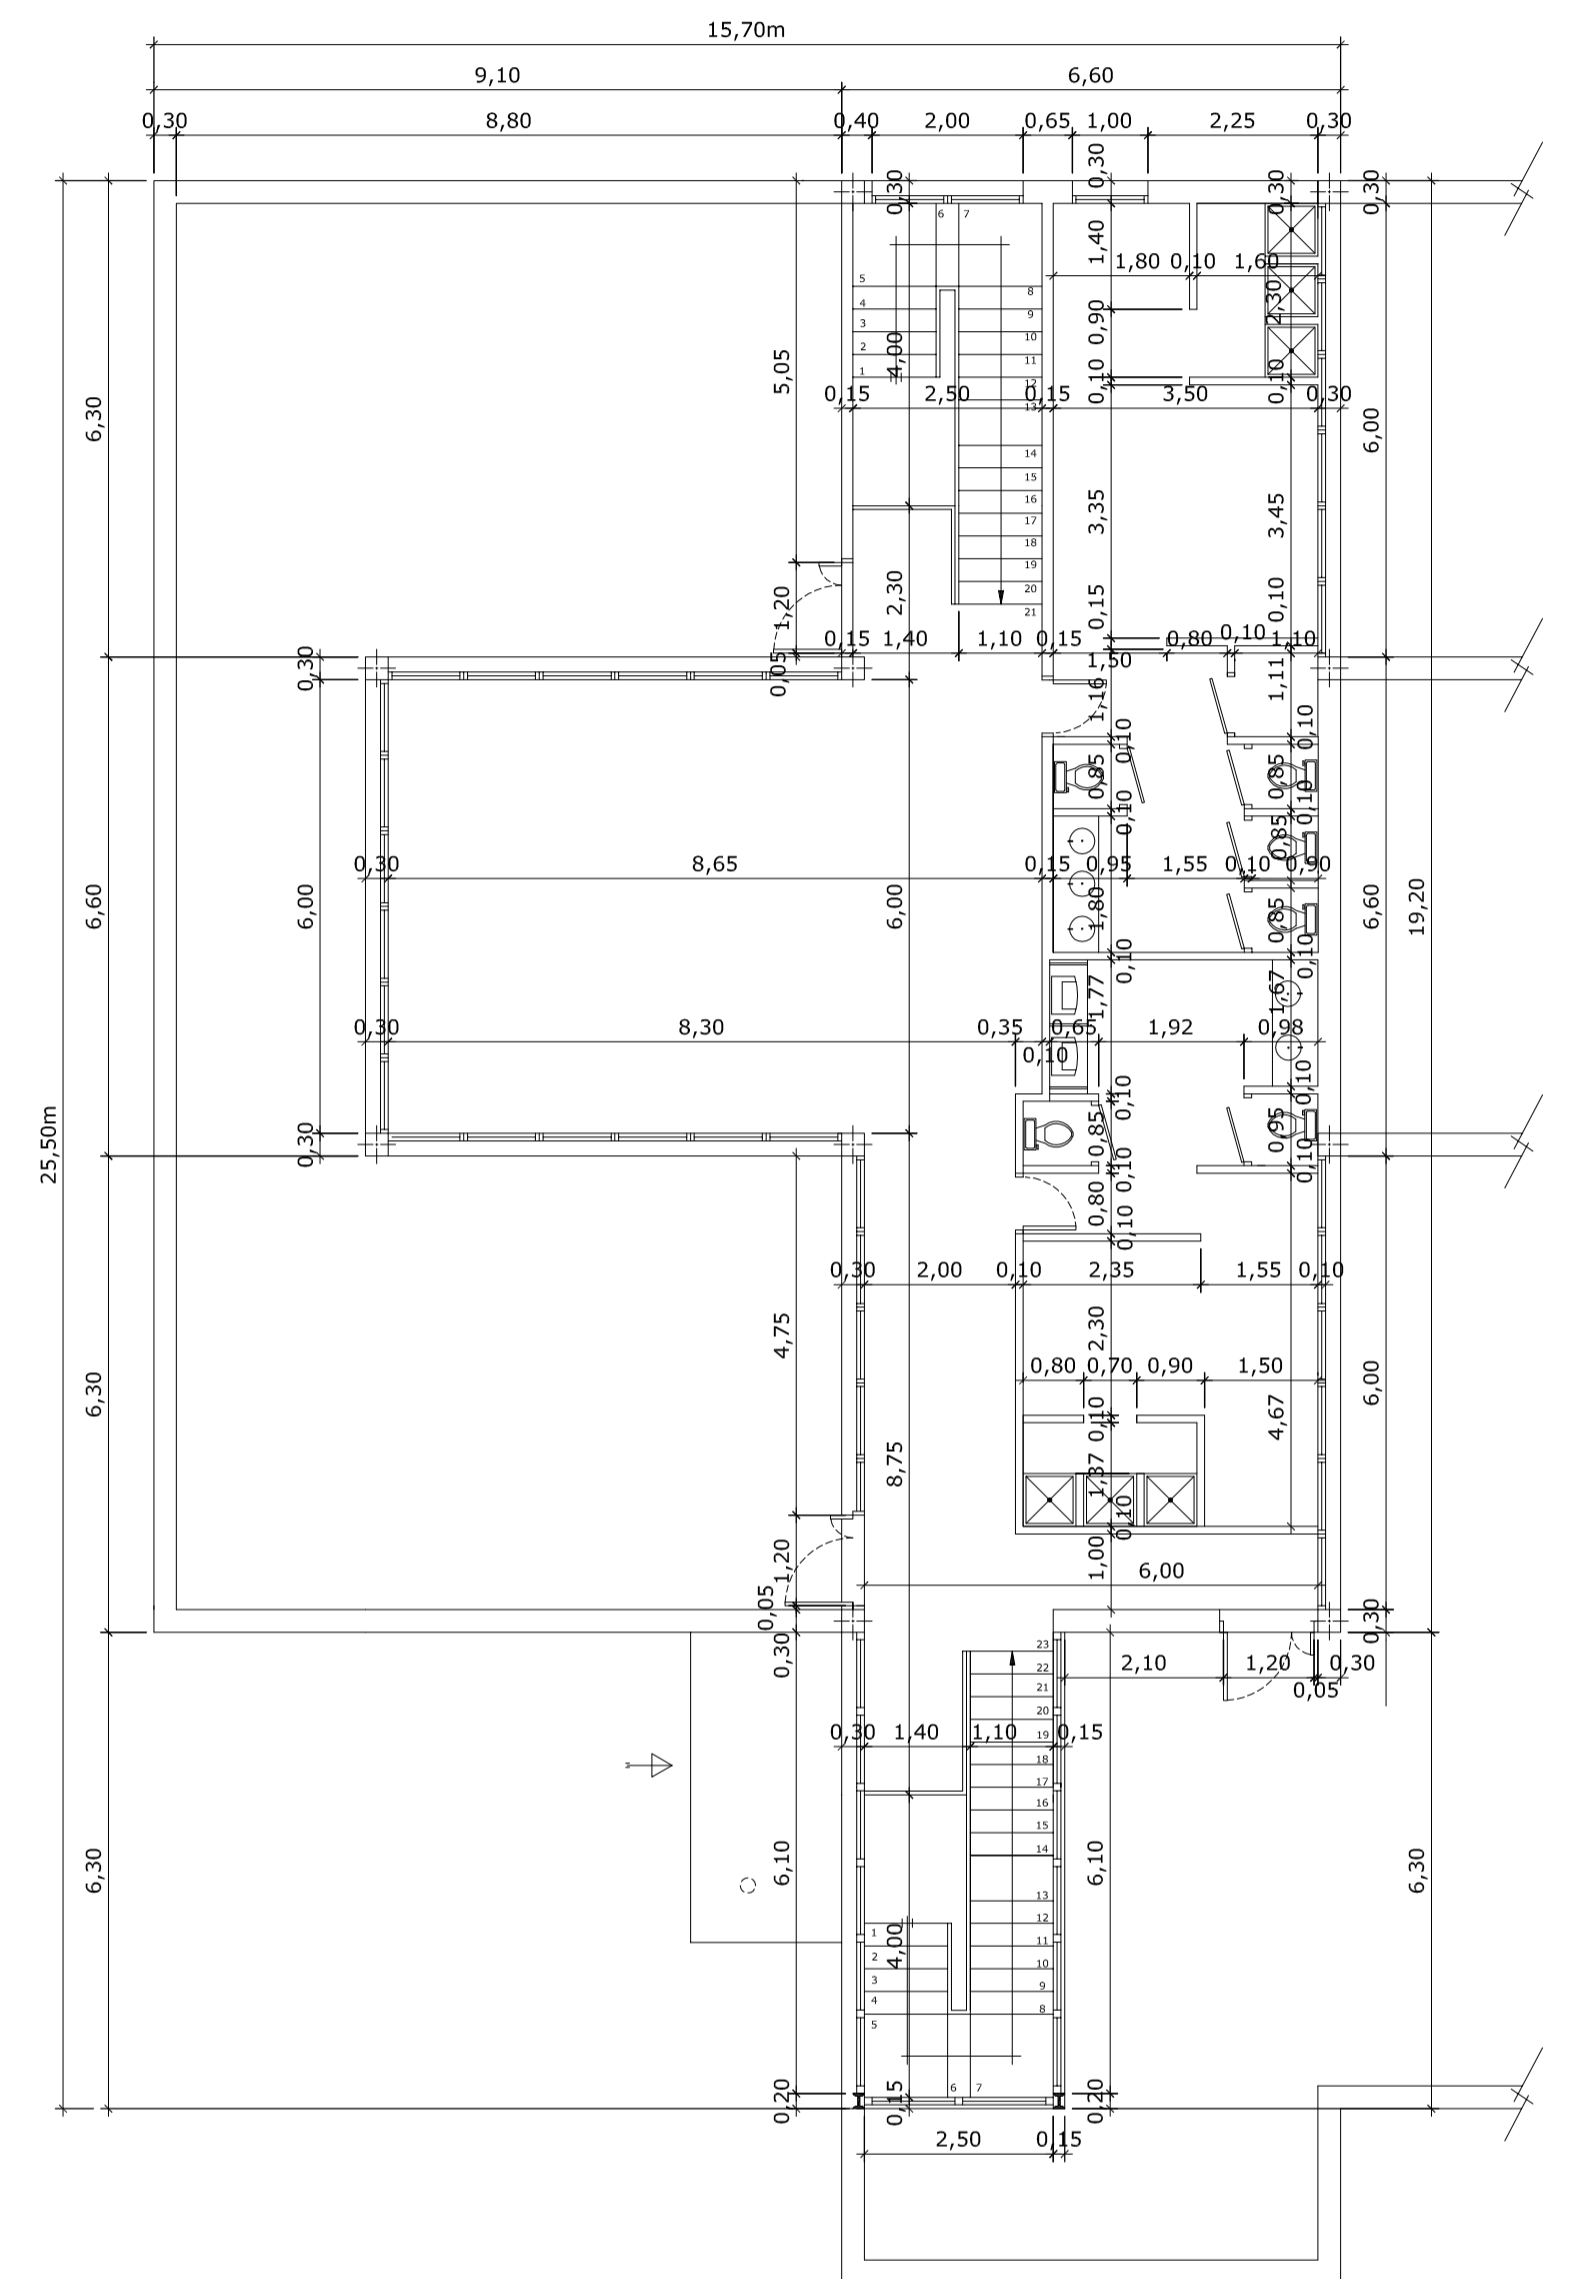


PLANTA 1 (VESTUARIS I MENJADOR)

PROJECTE: COSNTRUCCIÓ D'UNA INDÚSTRIA DE PLATS PREPARATS AL POLÍGON INDUSTRIAL DE CELRÀ (GIRONÉS)		Signat:
Dibuixat: Jordi Blàquez Prieto	Estudis: ETAIAA	
Data: abril - 09		
Escala: 1:100	Plànols: PLANTES GENERALS COTES	Plànol n° 6

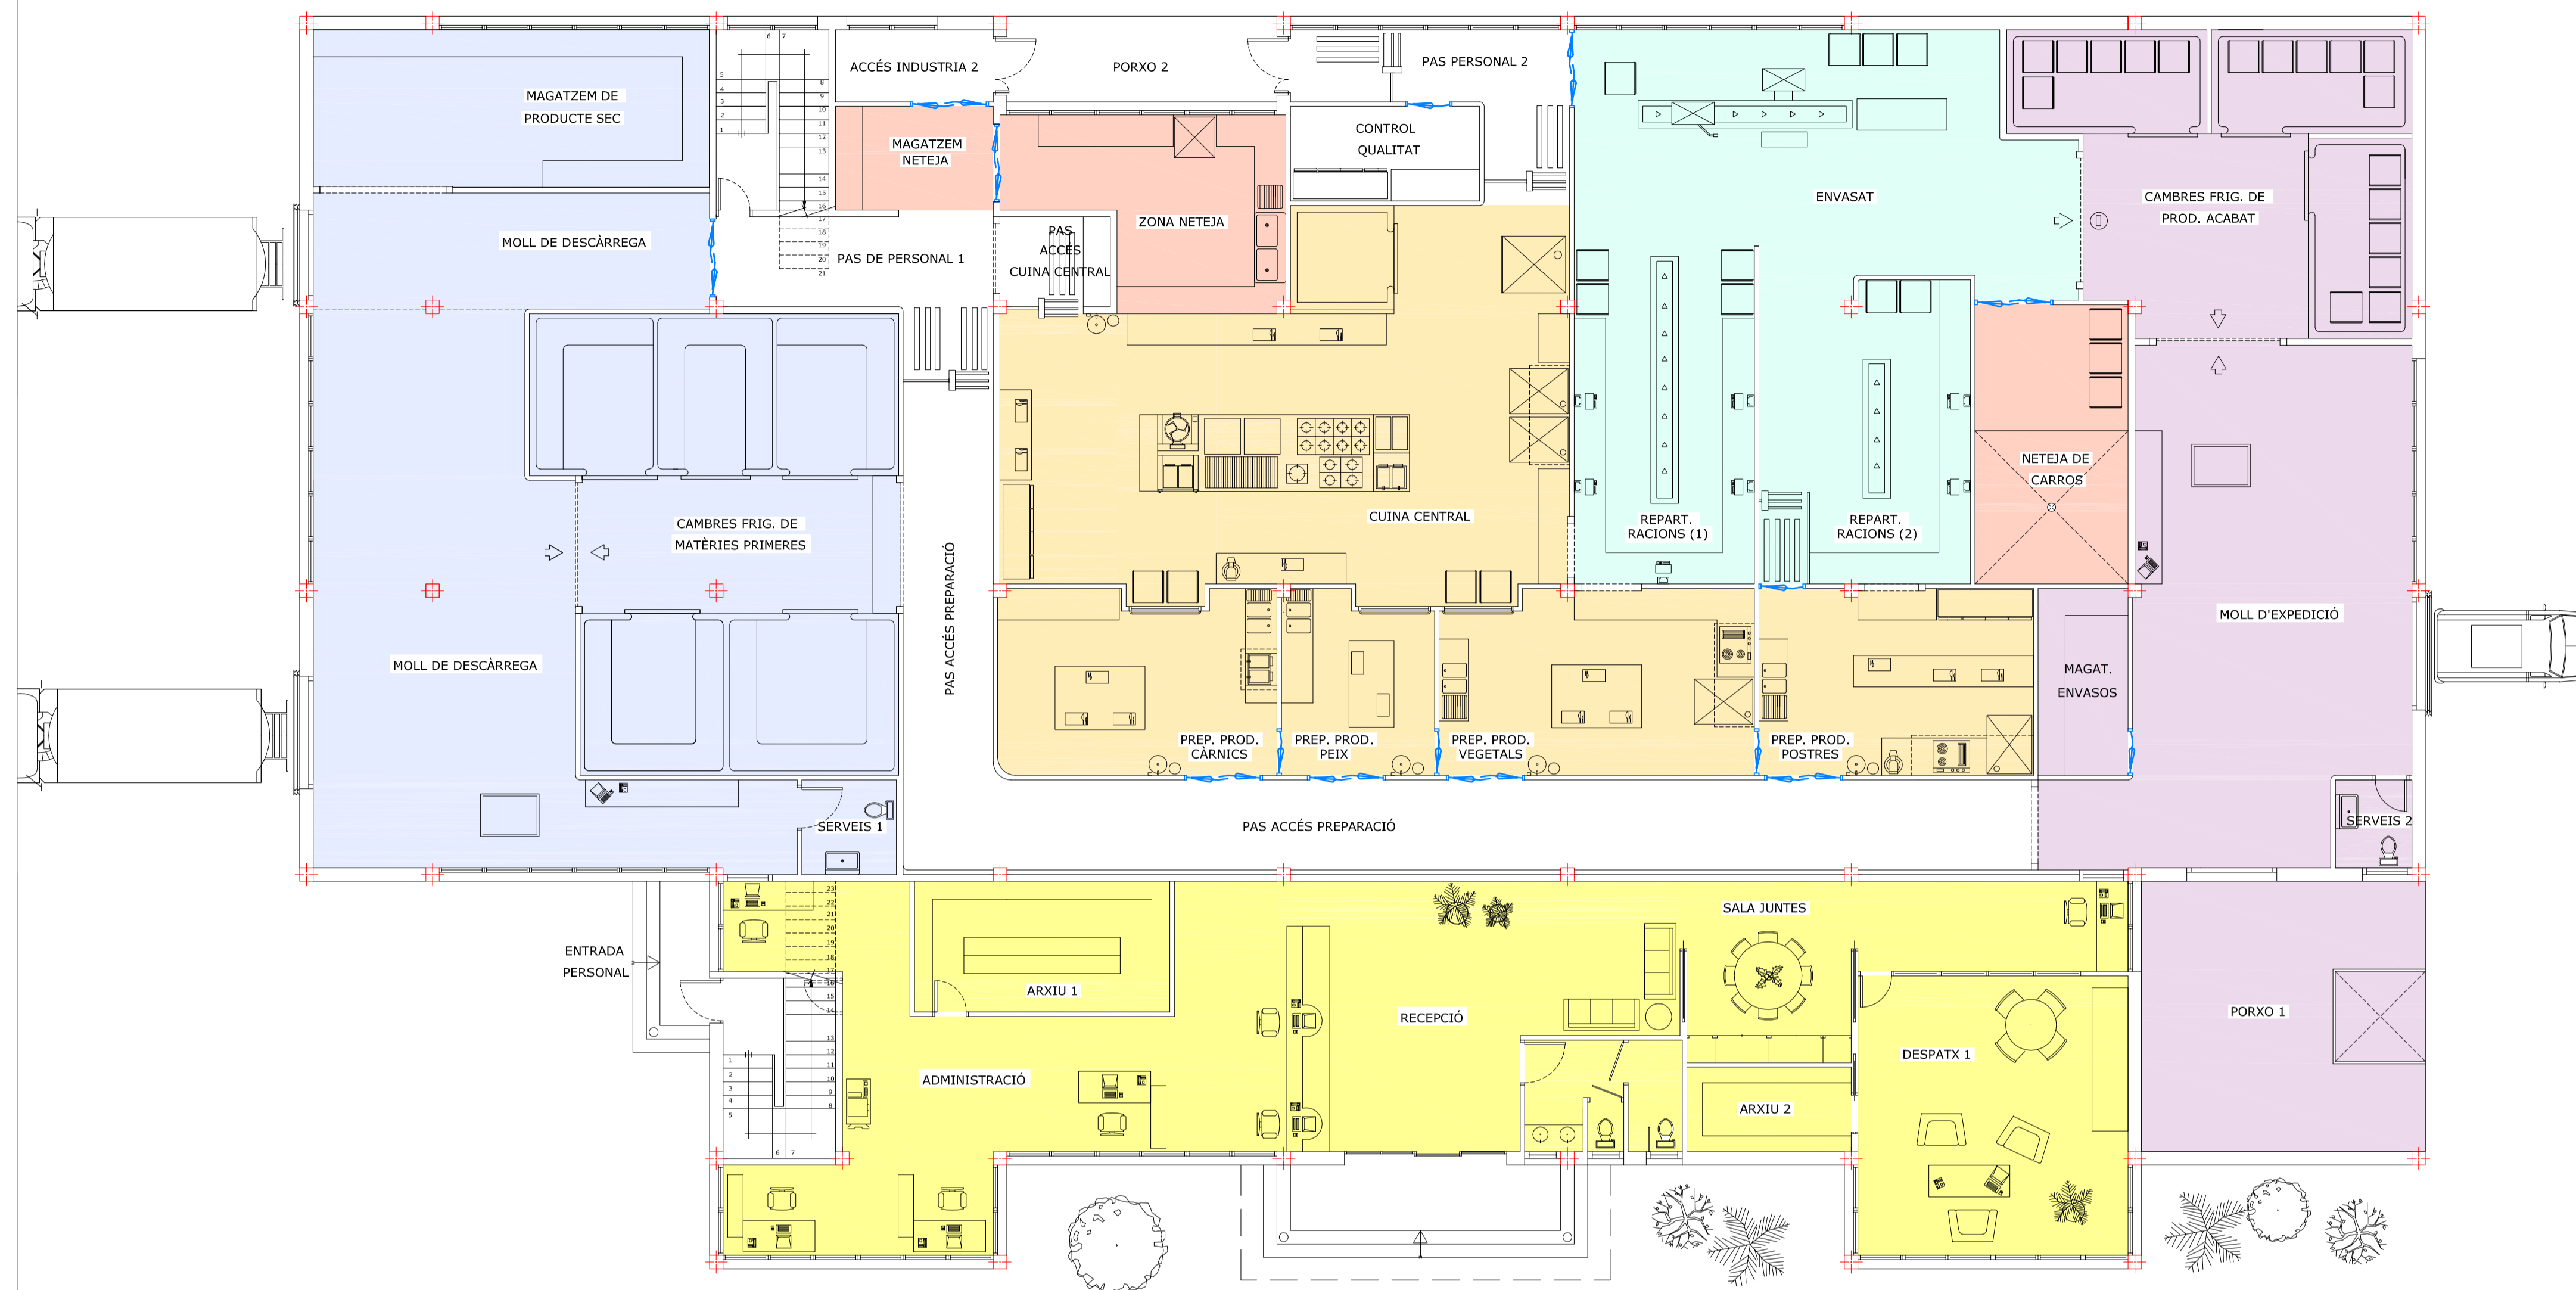

PLANTA BAIXA (INDÚSTRIA I OFICNES)

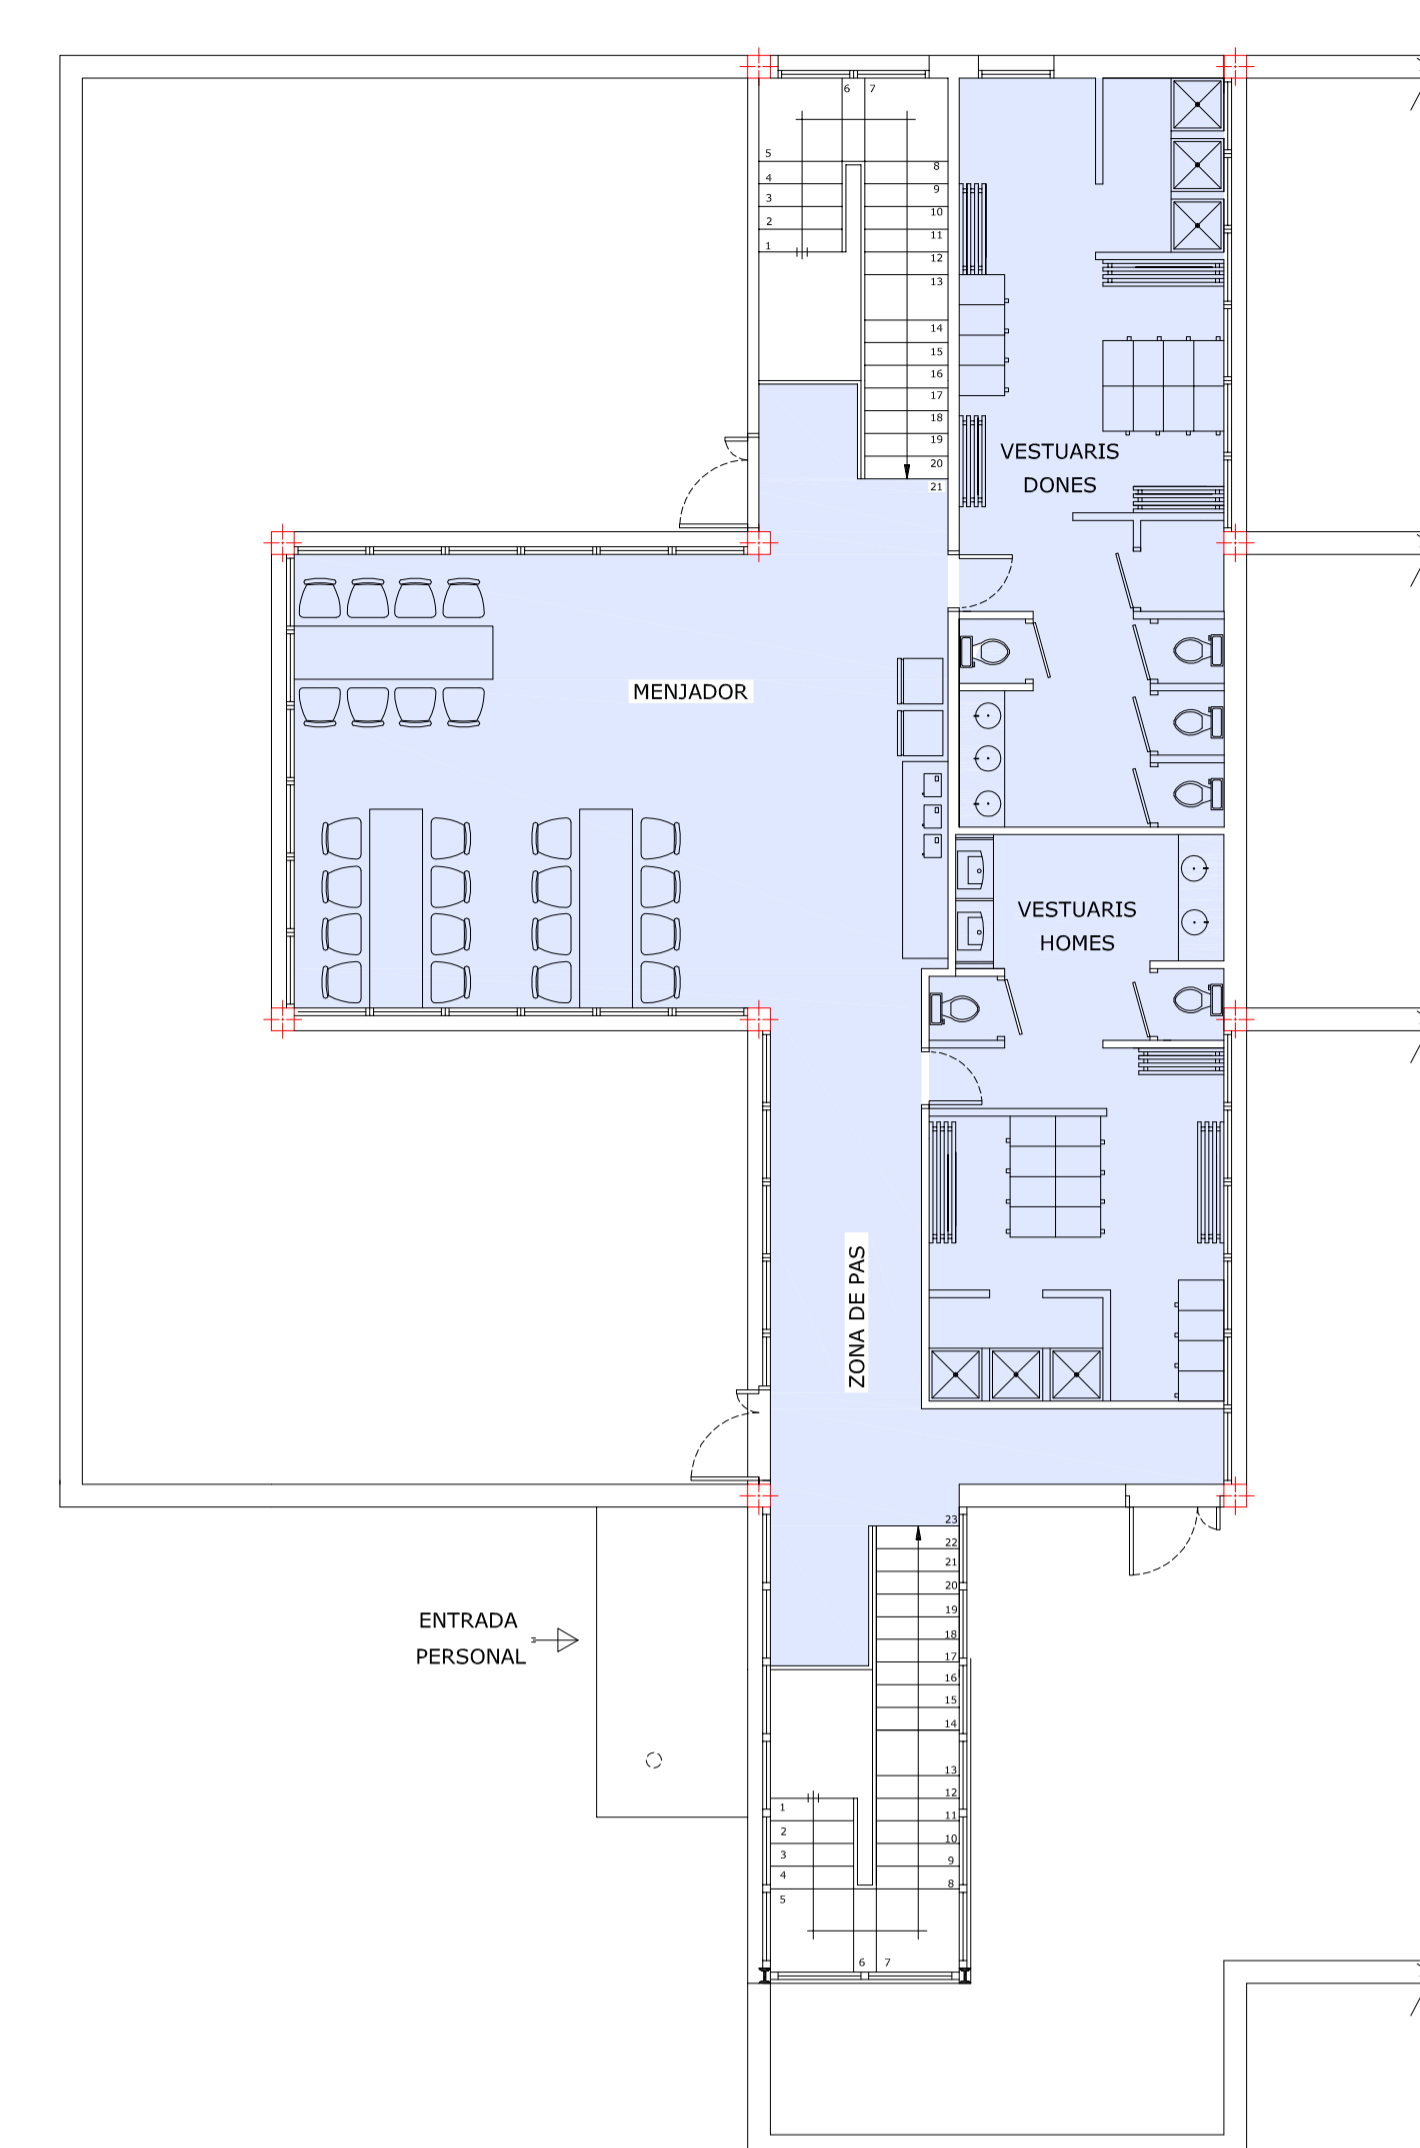

PLANTA 1 (VESTUARIS I MENJADOR)

QUADRE DE SUPERFÍCIES PLANTA INDÚSTRIA (M ²)	
Zona arribada mat. 1eres:	
Moll de descàrrega	100,60
Cambres fríg. mate. 1eres	76,75
Magatzem. prod. sec	30,75
Serveis 1	8,40
Suma:	216,50
Zona preparació:	
Cuina central	92,95
Prep. prod. càrnics	24,68
Prep. prod. peix	13,15
Prep. prod. vegetals	28,00
Prep. postres	25,00
Suma:	183,78

Zona reparat. racions i envasat:	
Repart. racions (1)	30,00
Repart. racions (2)	30,65
Envasat	56,62
Suma	117,27
Zona de neteja	
Zona de neteja cuina central	21,96
Magatzem de neteja	8,05
Neteja de carros	21,08
Suma:	51,09
Zona d'expedició:	
Cambres fríg. prod. acabat	52,90
Moll expedició	72,40

Porxo 1	37,80
Serveis 2	3,35
Magatzem envasos	8,30
Suma:	174,75
Zona d'espais comuns	
Pas de personal 1	25,90
Pas de personal 2	14,10
Pas accés preparació	70,15
Pas accés cuina central	4,90
Accés indústria 2	6,60
Porxo 2	11,40
Control de qualitat	8,82
Suma:	141,87
TOT. SUP. PL. INDÚST.:	885,26

QUADRE SUPERFÍCIES ZONA OFICINES (M ²)	
Administració	68,55
Arxiu 1	16,44
Recepció	44,60
Sala de juntes	17,15
Arxiu 2	6,85
Despatx 1	37,20
Serveis	8,65
TOT. SUP. PL. OFICINES:	199,44


QUADRE SUPERFÍCIES ZONA PLANTA 1 (M ²)	
Menjador	51,72
Zona de pas	24,43
Vestuaris homes	28,57
Vestuaris dones	34,69
TOT. SUP. PL. 1:	139,41

QUADRE RESUM DE SUPERFÍCIES ÚTILS	
PLANTA INDÚSTRIA	885,26
PLANTA OFICINES	199,44
PLANTA 1	139,41
TOT. SUP. ÚTILS:	1.224,11


QUADRE RESUM DE SUPERFÍCIES CONSTRUÏDES	
PLANTA INDÚSTRIA	945,93
PLANTA OFICINES	215,60
PLANTA 1	169,20
TOT. SUP. COSNTRUÏDA:	1.330,73

PROJECTE: COSNTRUCCIÓ D'UNA INDÚSTRIA DE PLATS PREPARATS AL POLÍGON INDUSTRIAL DE CELRÀ (GIRONÈS)		Signat:		
Dibuixat	Jordi Blàquez Prieto	Estudis:		ETAIAA
Data	abril - 09			
Escala:	Plànol:	PLANTES GENERALS		Plànol n ^o 7
1:100	FUNCIONALITATS			


DETALL - A

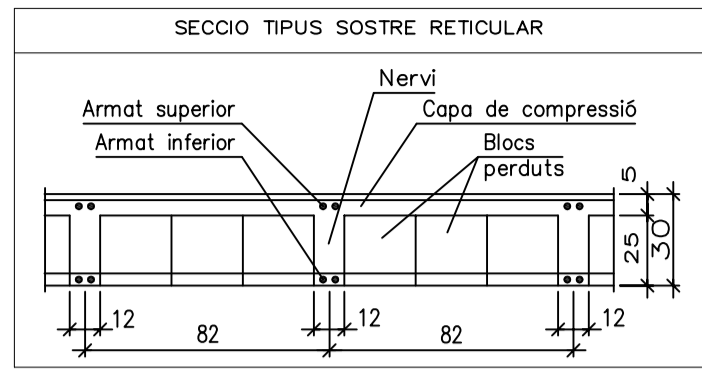


DETALL - B

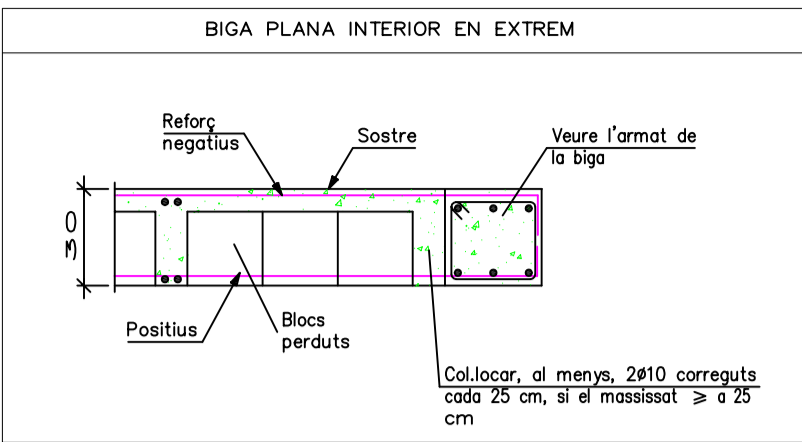


DETALL - C

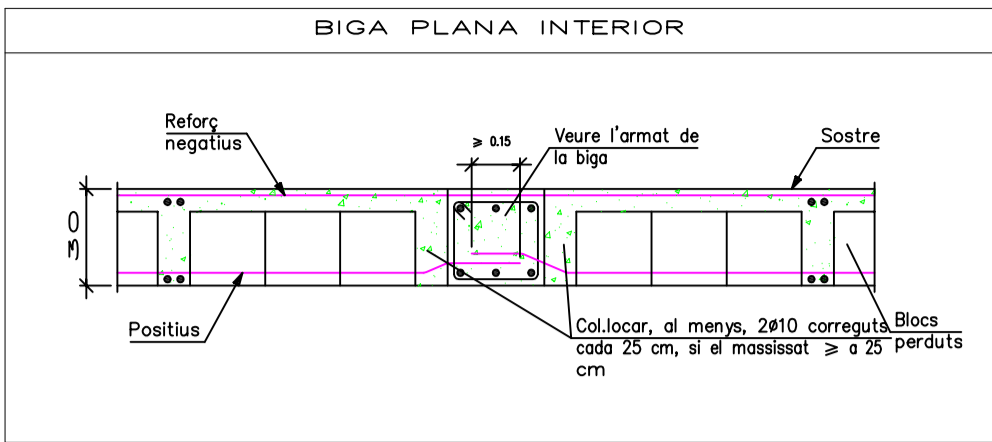




DETALL - D

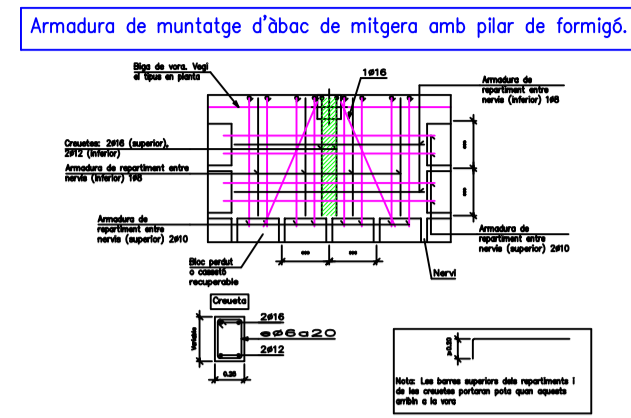

DETALL - E

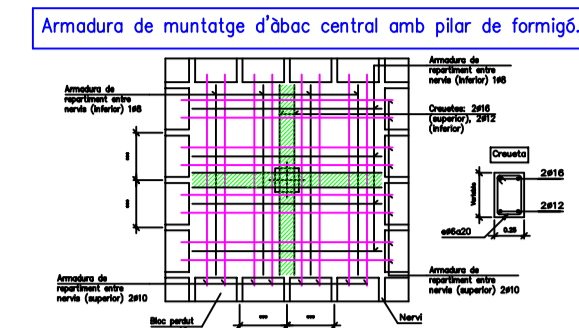


DETALL - F

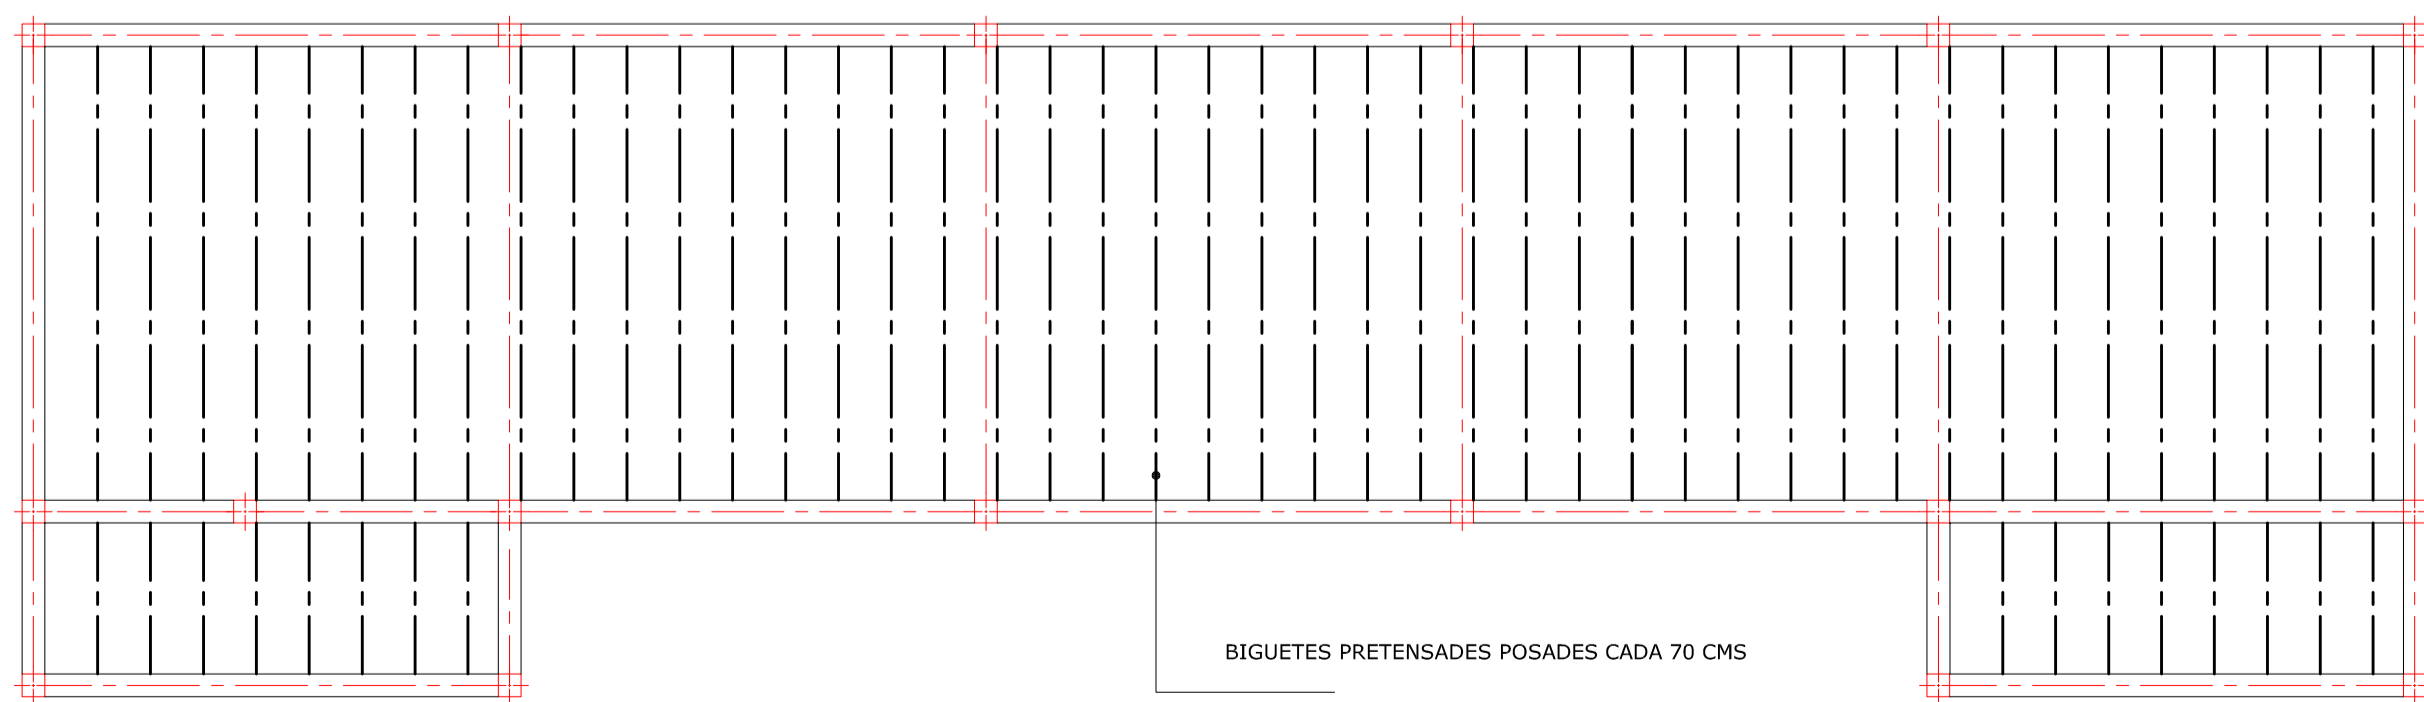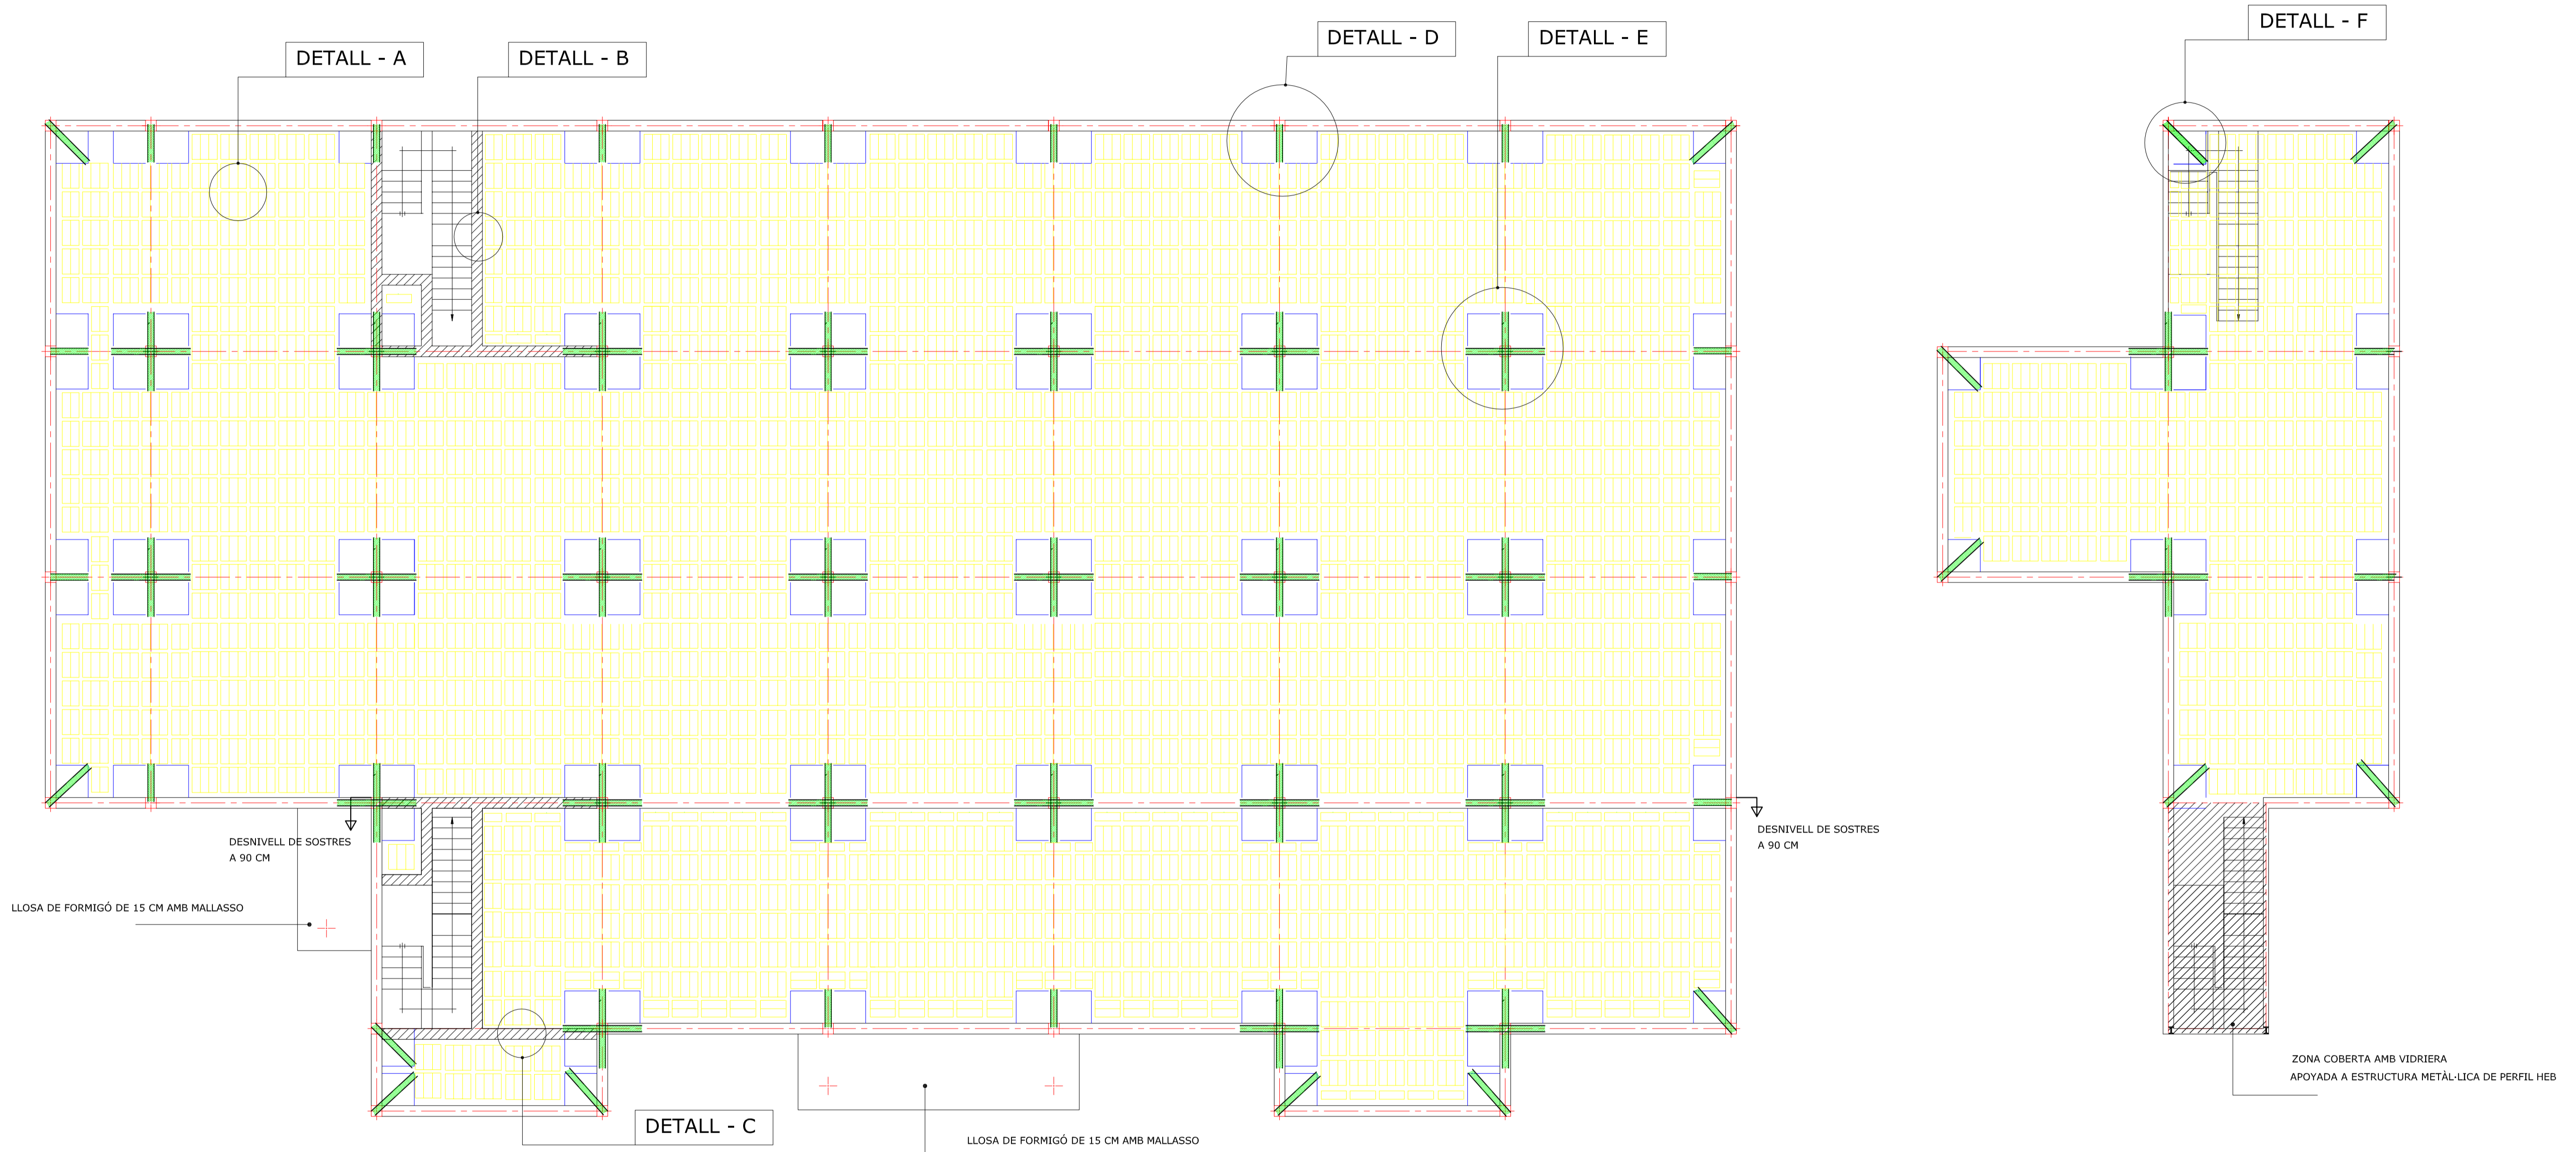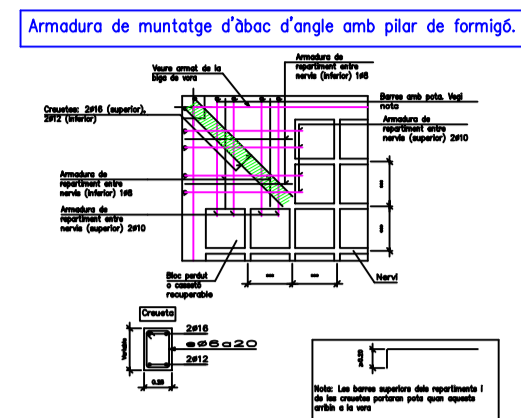


FORJAT SANITARI ZONA OFICINES

PROJECTE: CONSTRUCCió D'UNA INDÚSTRIA DE PLATS PREPARATS AL POLÍGON INDUSTRIAL DE CELRÀ (GIRONÉS)		Signat:
Dibuixat: Jordi Blàquez Prieto	Estudis: ETAIAA	Plànol n° 8
Data: abril - 09		
Escala: 1:100	Plànol: PLANTA ESTRUCTURA	



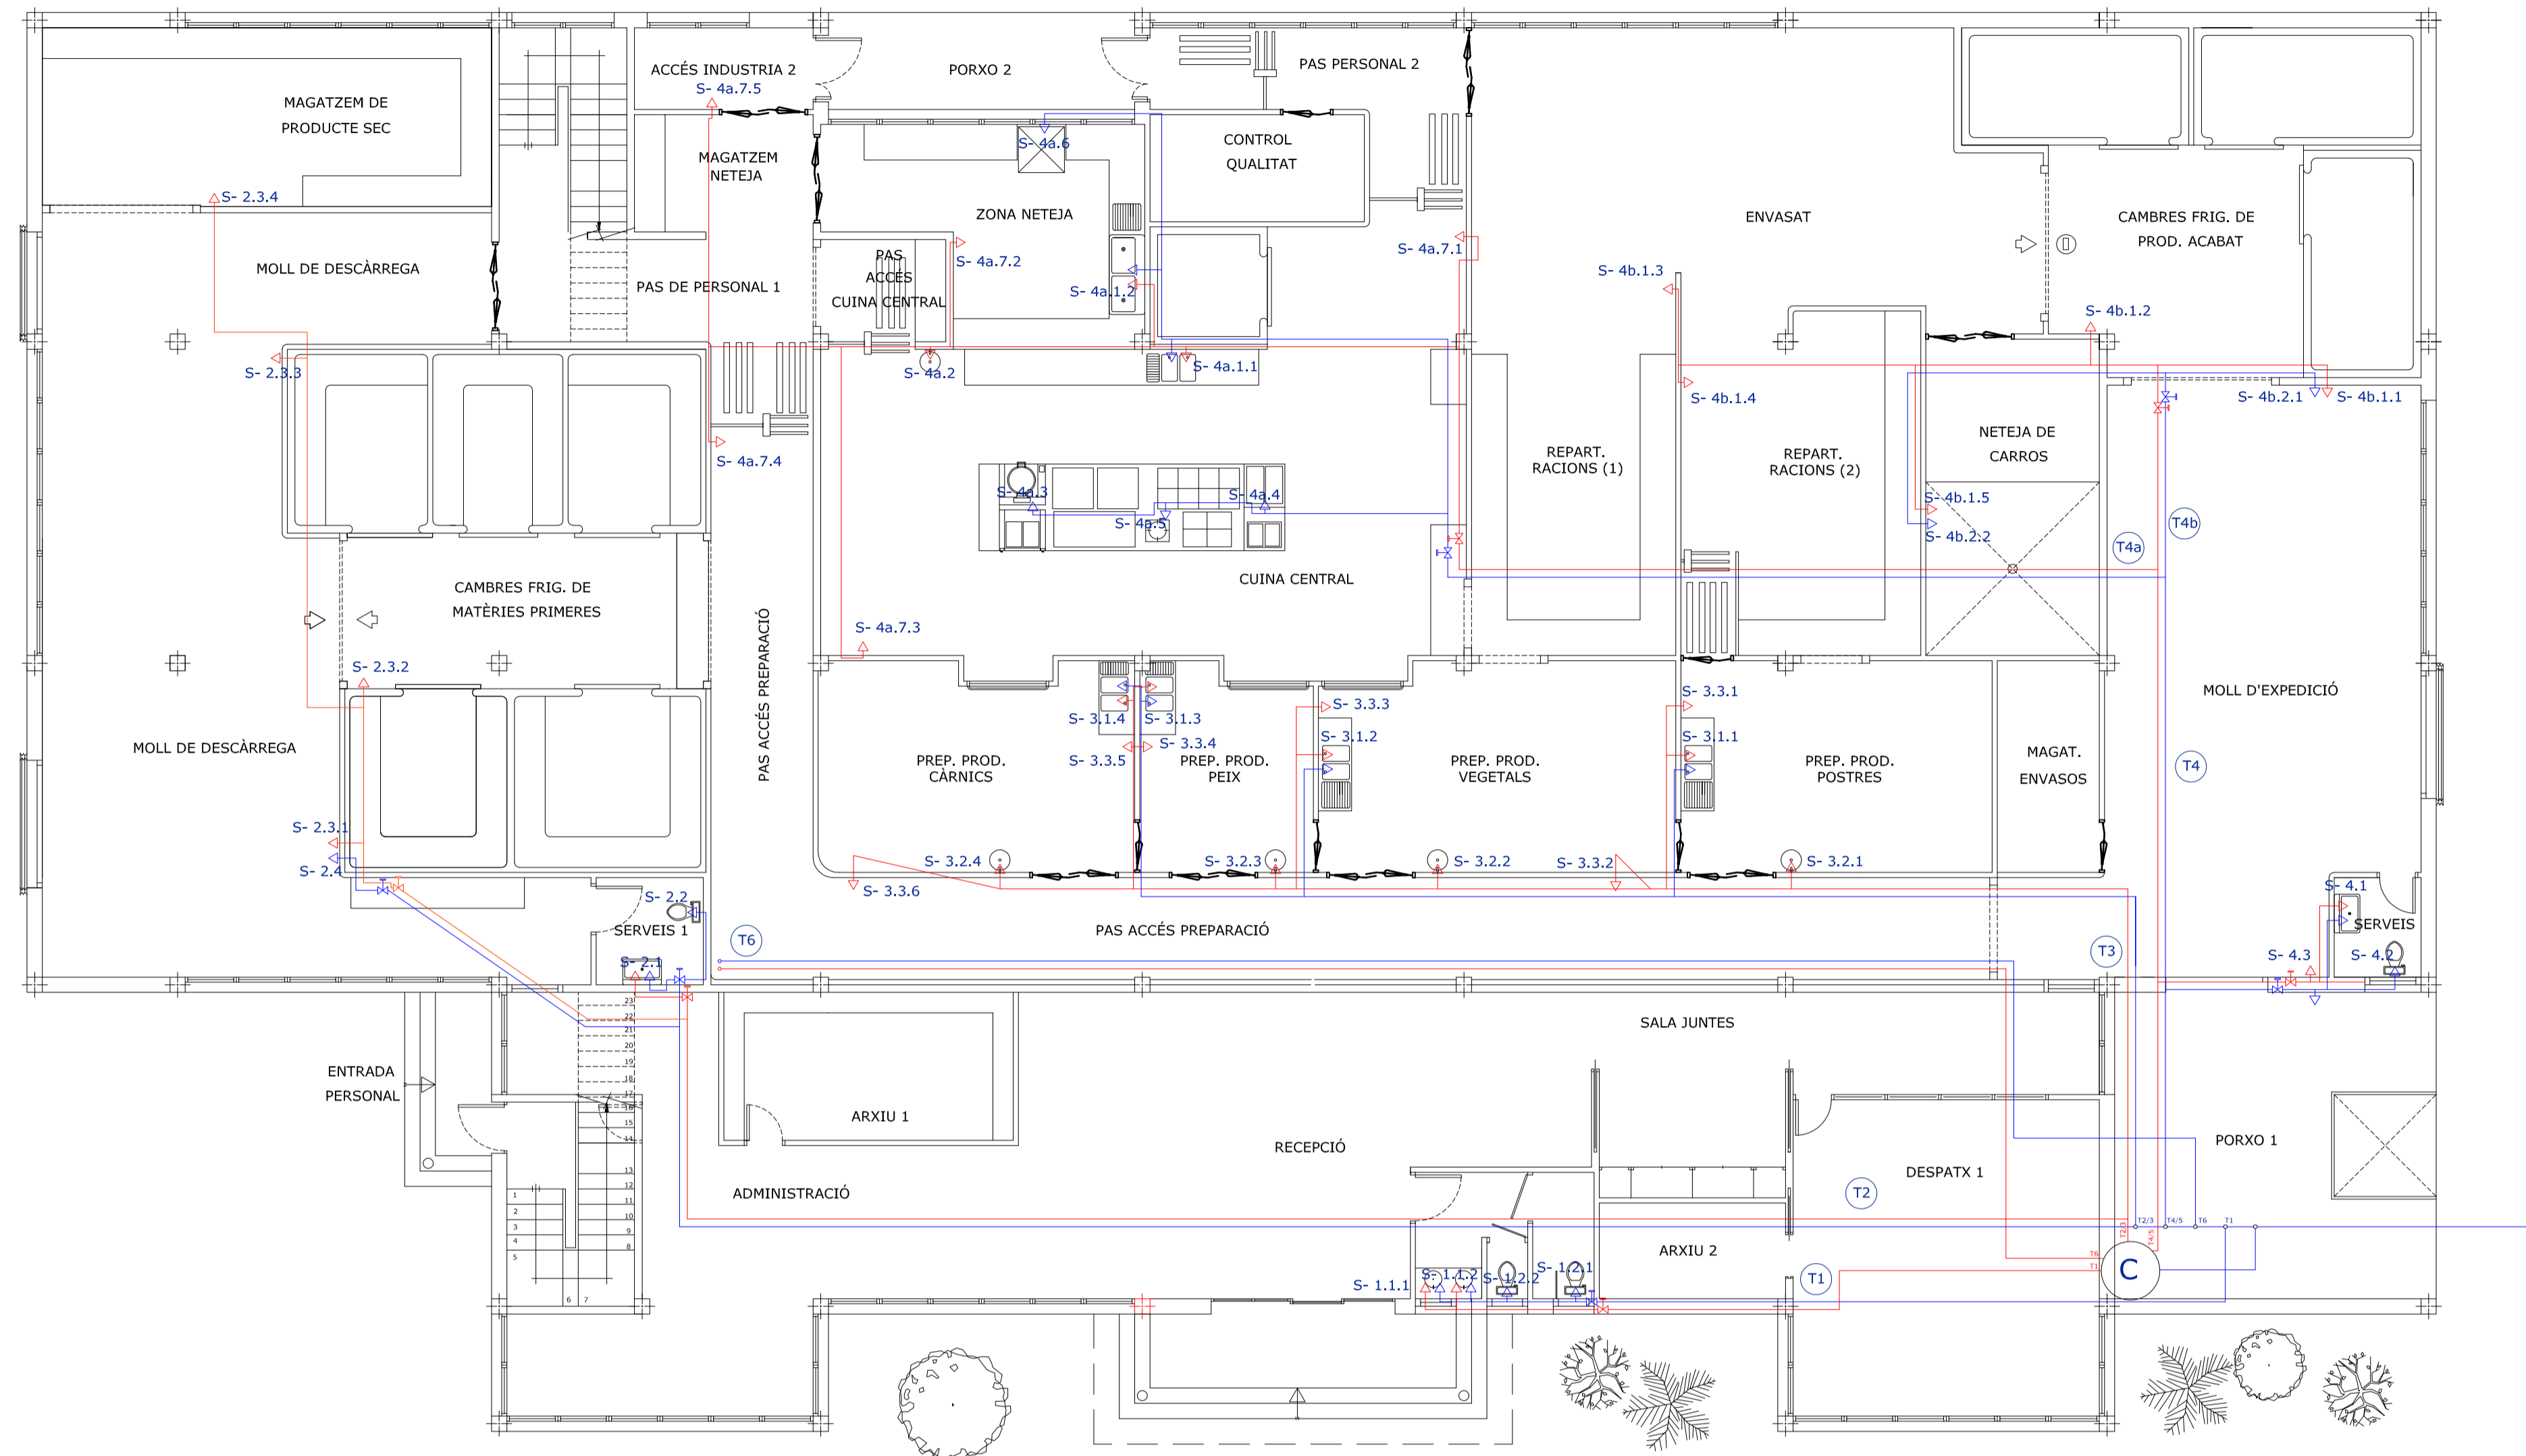

PLANTA BAIXA (INDÚSTRIA I OFICNES)

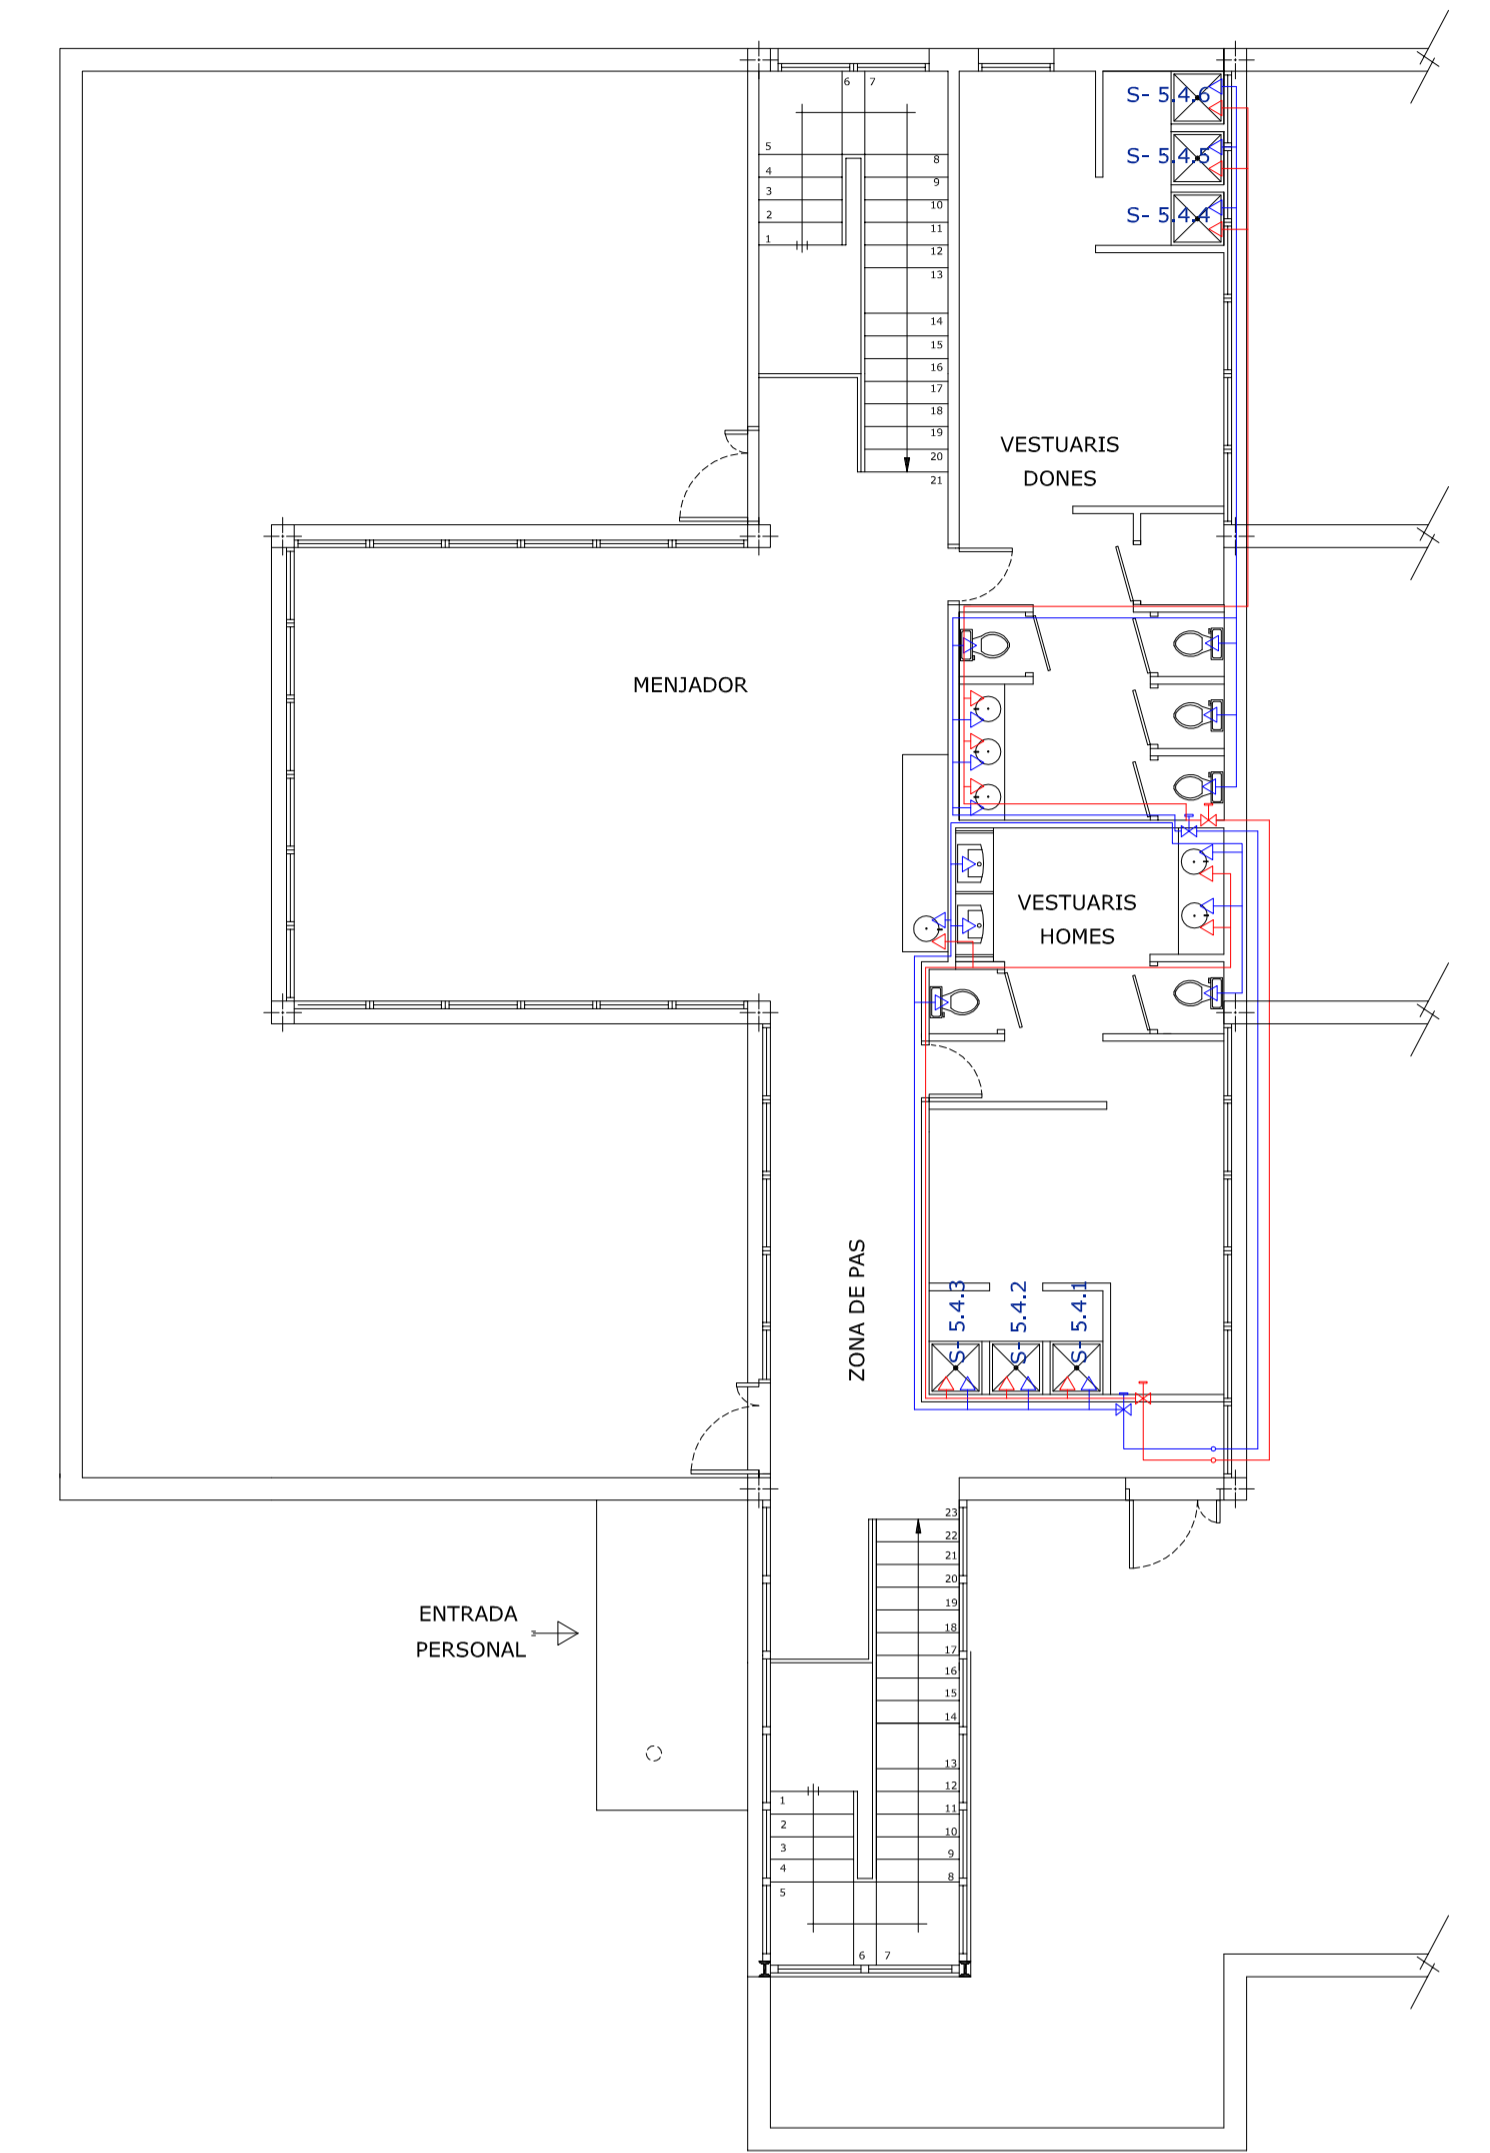


PLANTA 1 (VESTUARIS I MENJADOR)


CARACTERÍSTIQUES DE LES CANONADES		
TRAM	PUNT DE SORTIDA	N
1	LAVABO	2
	W.C. AMB DIPÒSIT	2
2	LAVABO	1
	W.C. AMB DIPÒSIT	1
	PRESA DE NETEJA	4
3	AIXETA	1
	PICA DE NETEJA	4
	RENTAMANS	4
	PRESA DE NETEJA	2
4	LAVABO	1
	W.C. AMB DIPÒSIT	1
	PICA DE NETEJA	2
	RENTAMANS	1
5	MARMITA	1

CARACTERÍSTIQUES DE LES CANONADES		
TRAM	PUNT DE SORTIDA	N
1	BANY MARIA	1
	AIXETA	4
	RENTAPLATS	1
	PRESA DE NETEJA	12
5	LAVABO	5
	W.C. AMB CISTERNA	6
	FLUXOMETRE	2
	PLATS DE DUTXA	6

PROJECTE: COSNTRUCCIÓ D'UNA INDÚSTRIA DE PLATS PREPARATS AL POLÍGON INDUSTRIAL DE CELRÀ (GIRONÉS)		Signat:	
Dibuixat: Jordi Blàquez Prieto	Estudis: ETAIAA		
Data: abril - 09			
Escala: 1:100	Plànol: INSTAL·LACIONS HIDRÀULIQUES	Plànol n° 9	

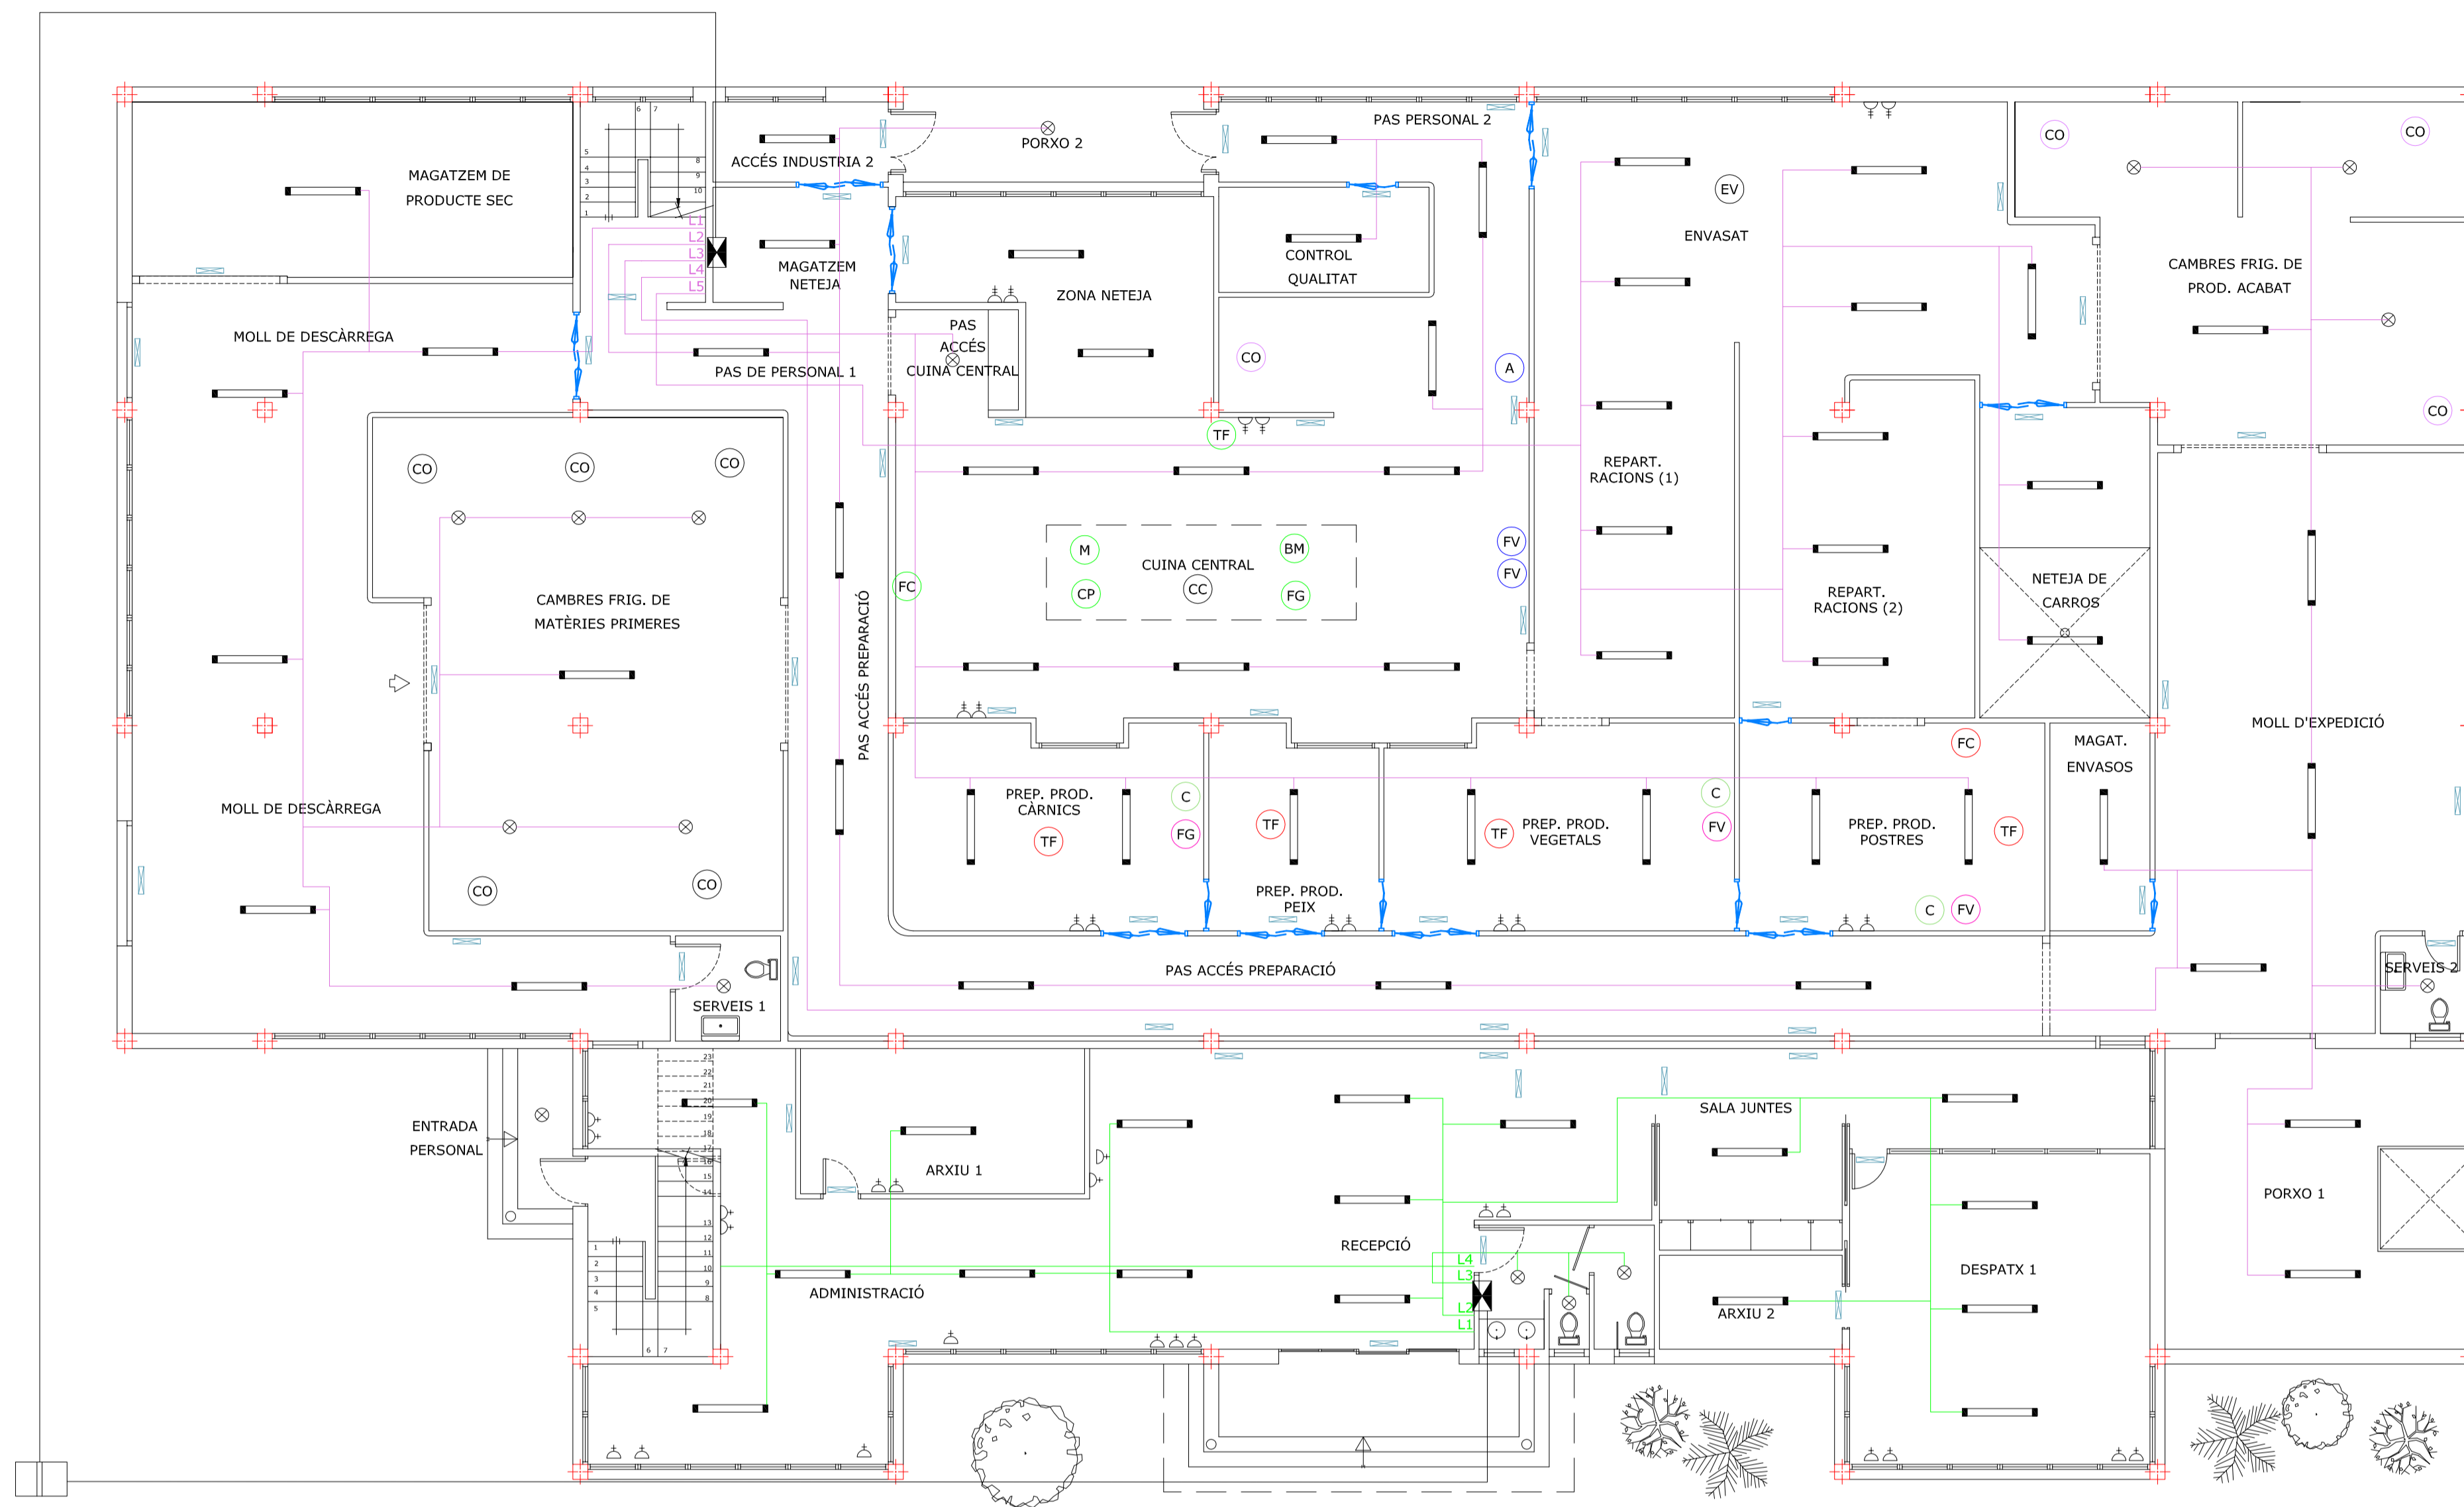

PLANTA BAIXA (INDÚSTRIA I OFICNES)

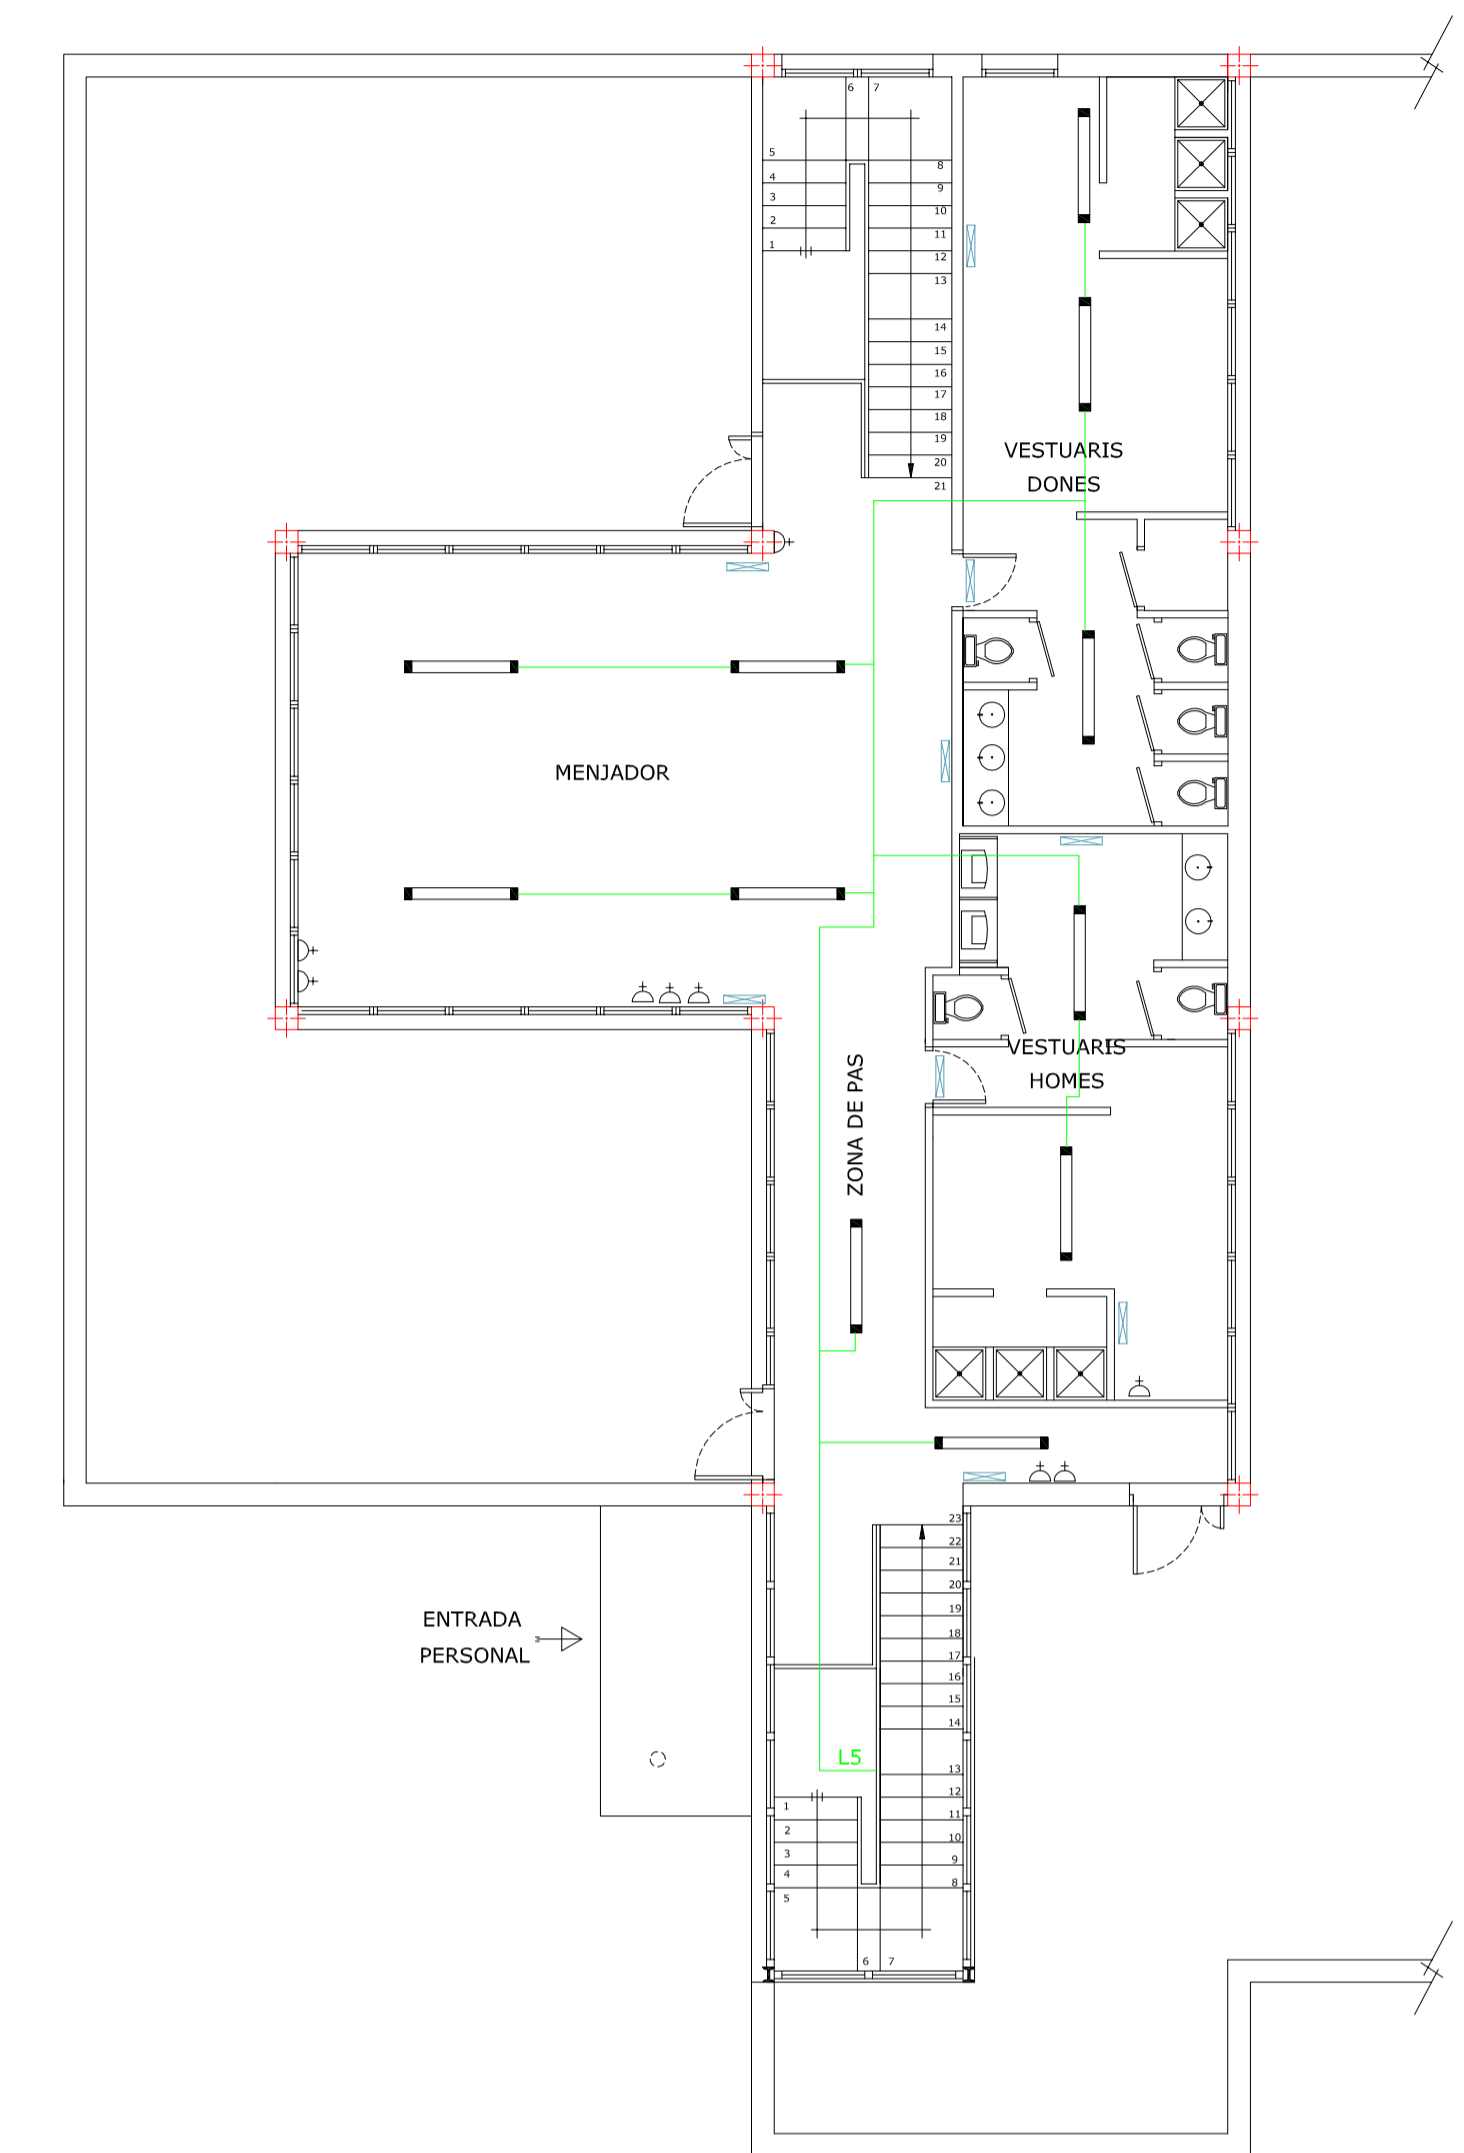

PLANTA 1 (VESTUARIS I MENJADOR)

LÍNIES ELÈCTRIQUES ZONA OFICINES I PL 1

LÍNIA MONOFÀSICA:	N
ELLUMENAT:	
FLUORESCENTS (L1)	7
FLUORESCENTS (L2)	10
LLUMS SERVEIS (L3)	3
FLUORESCENTS (L4)	11
LLUMS EMERGÈNCIA (EM)	12
ENDOLLS:	
ORDINADORS	8
FOTOCOPIADORA	1
ENDOLLS EXTRES	10

LÍNIES ELÈCTRIQUES ZONA INDÚSTRIA

LÍNIA MONOFÀSICA:	N
ENLLUMENAT:	
FLUORESCENTS (L1)	6
LLUMS DE DESCÀRREGA (L1)	6
FLUORESCENTS (L2)	9
FLUORESCENTS (L3)	17
LLUMS DE DESCÀRREGA (L3)	1
FLUORESCENTS (L4)	8
LLUMS DE DESCÀRREGA (L4)	4
FLUORESCENTS (L5)	13
LLUMS D'EMERGÈNCIA	35

LÍNIES ELÈCTRIQUES ZONA INDÚSTRIA

LÍNIA TRIFÀSICA:	N
TAULES FREDES (TF)	5
FRIGORÍFIC COLUMNA (FC)	3
ABATEDOR TEMPERATURA (A)	1
FREGIDORA (FG)	2
BANY MARIA (BM)	1
MARMITA (M)	1
COCCIÓ DE PASTA (CP)	1
FORN CONVECCIÓ (FV)	3
CAMPANA EXTRACTORA (C)	2
CAMPANA EXTRACT. CENTRAL (CC)	1
CAMBRES CONSERVACIÓ (CO)	7
ENVASDORA ATM. MODIF. (EV)	1
ENDOLLS TRIFÀSICS (E)	10

QUADRE DE SIGNES

LÍNIA TRIFÀSICA 1	○
LÍNIA TRIFÀSICA 2	○
LÍNIA TRIFÀSICA 3	○
LÍNIA TRIFÀSICA 4	○
LÍNIA TRIFÀSICA 5	○
LÍNIA TRIFÀSICA 6	○
LÍNIA TRIFÀSICA 7	○
LÍNIA TRIFÀSICA 8	○
ENDOLLS MONOFÀSICS	⊕
ENDOLLS TRIFÀSICS	⊕
QUADRE DE PROTECCIÓ	⊗
CAIXA GENERAL	⊞




PROJECTE: CONSTRUCCIÓ D'UNA INDÚSTRIA DE PLATS PREPARATS AL POLÍGON INDUSTRIAL DE CELRÀ (GIRONÉS)
 Dibuixat: Jordi Blàquez Prieto
 Data: abril - 09
 Estudis: ETAIAA

Escala: 1:100


Plànol n° 10
INSTAL·LACIONS ELÈCTRIQUES

Plànol n° 10




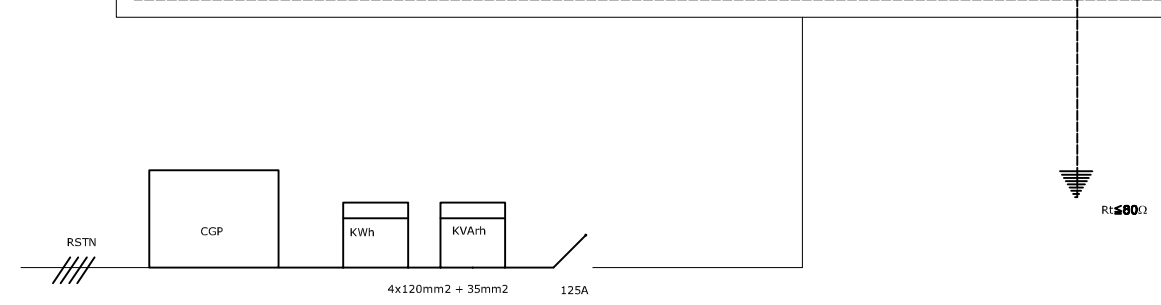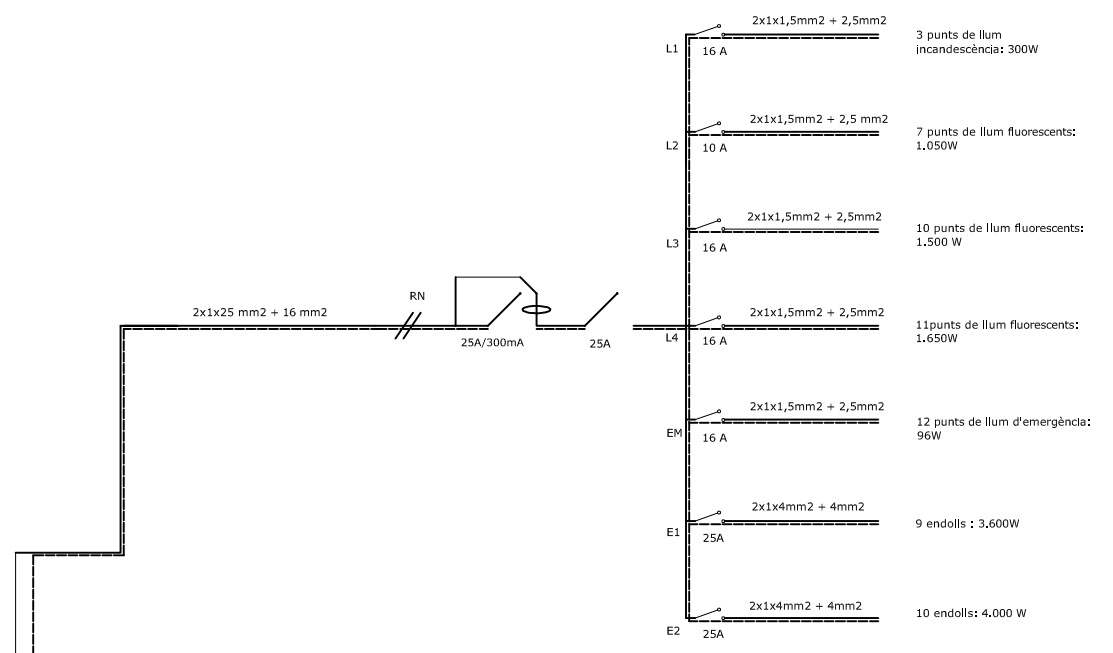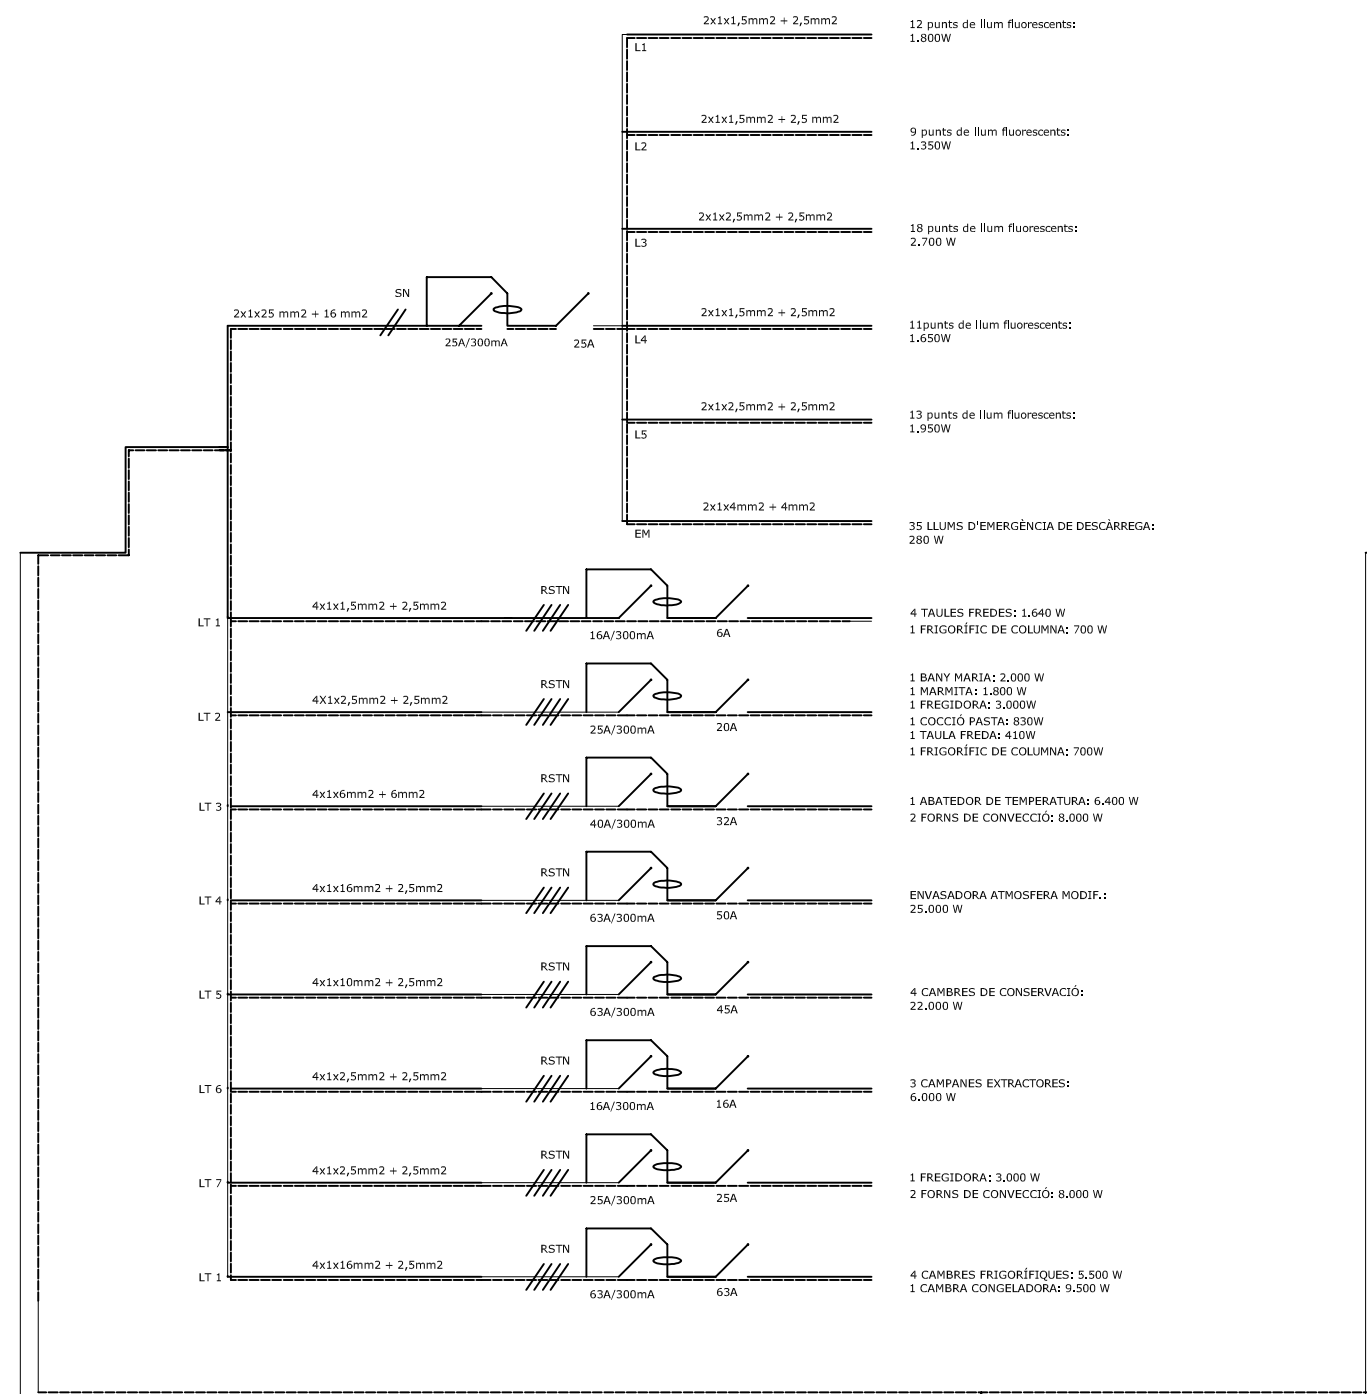


PROJECTE: COSNTRUCCIÓ D'UNA INDÚSTRIA DE PLATS PREPARATS AL POLÍGON INDUSTRIAL DE CELRÀ (GIRONÈS)		Signat:	
Dibuixat	Jordi Blàquez Prieto	Estudis: ETAIAA	
Data	abril - 09		
Escala:	Plànols:		Plànol n° 11
ESQUEMA UNIFILAR			

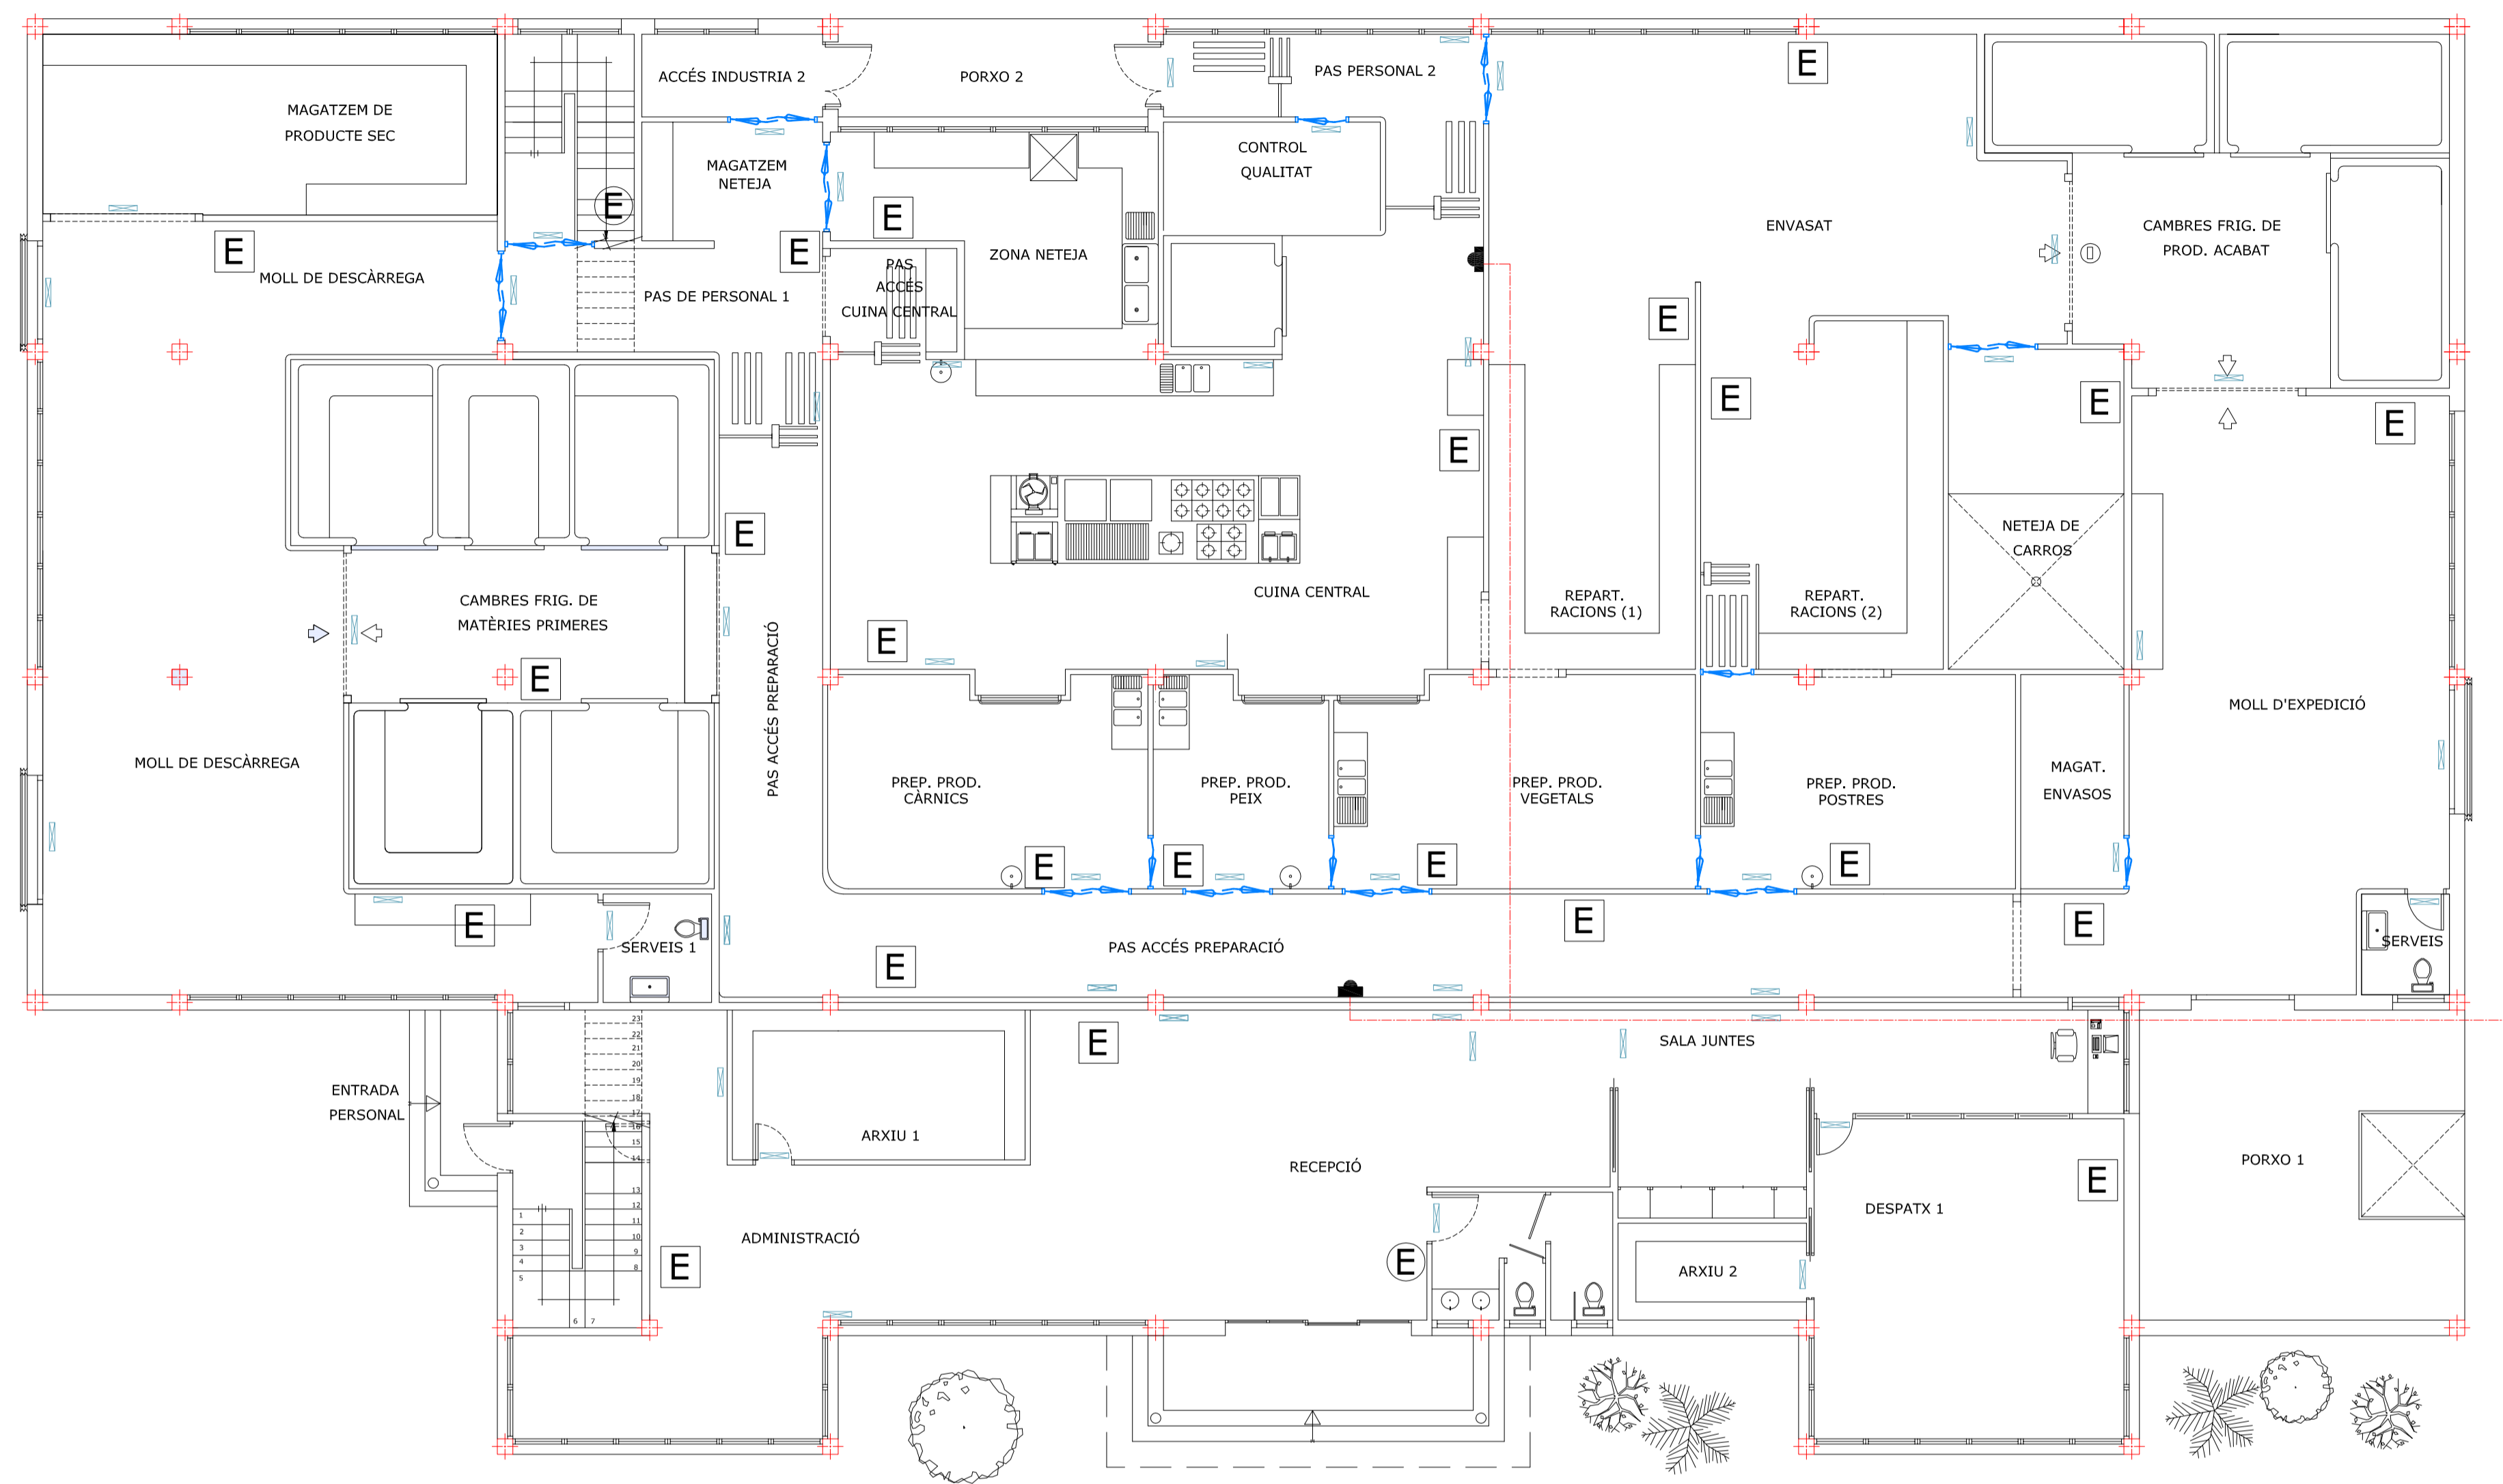

PLANTA BAIXA (INDÚSTRIA I OFICNES)

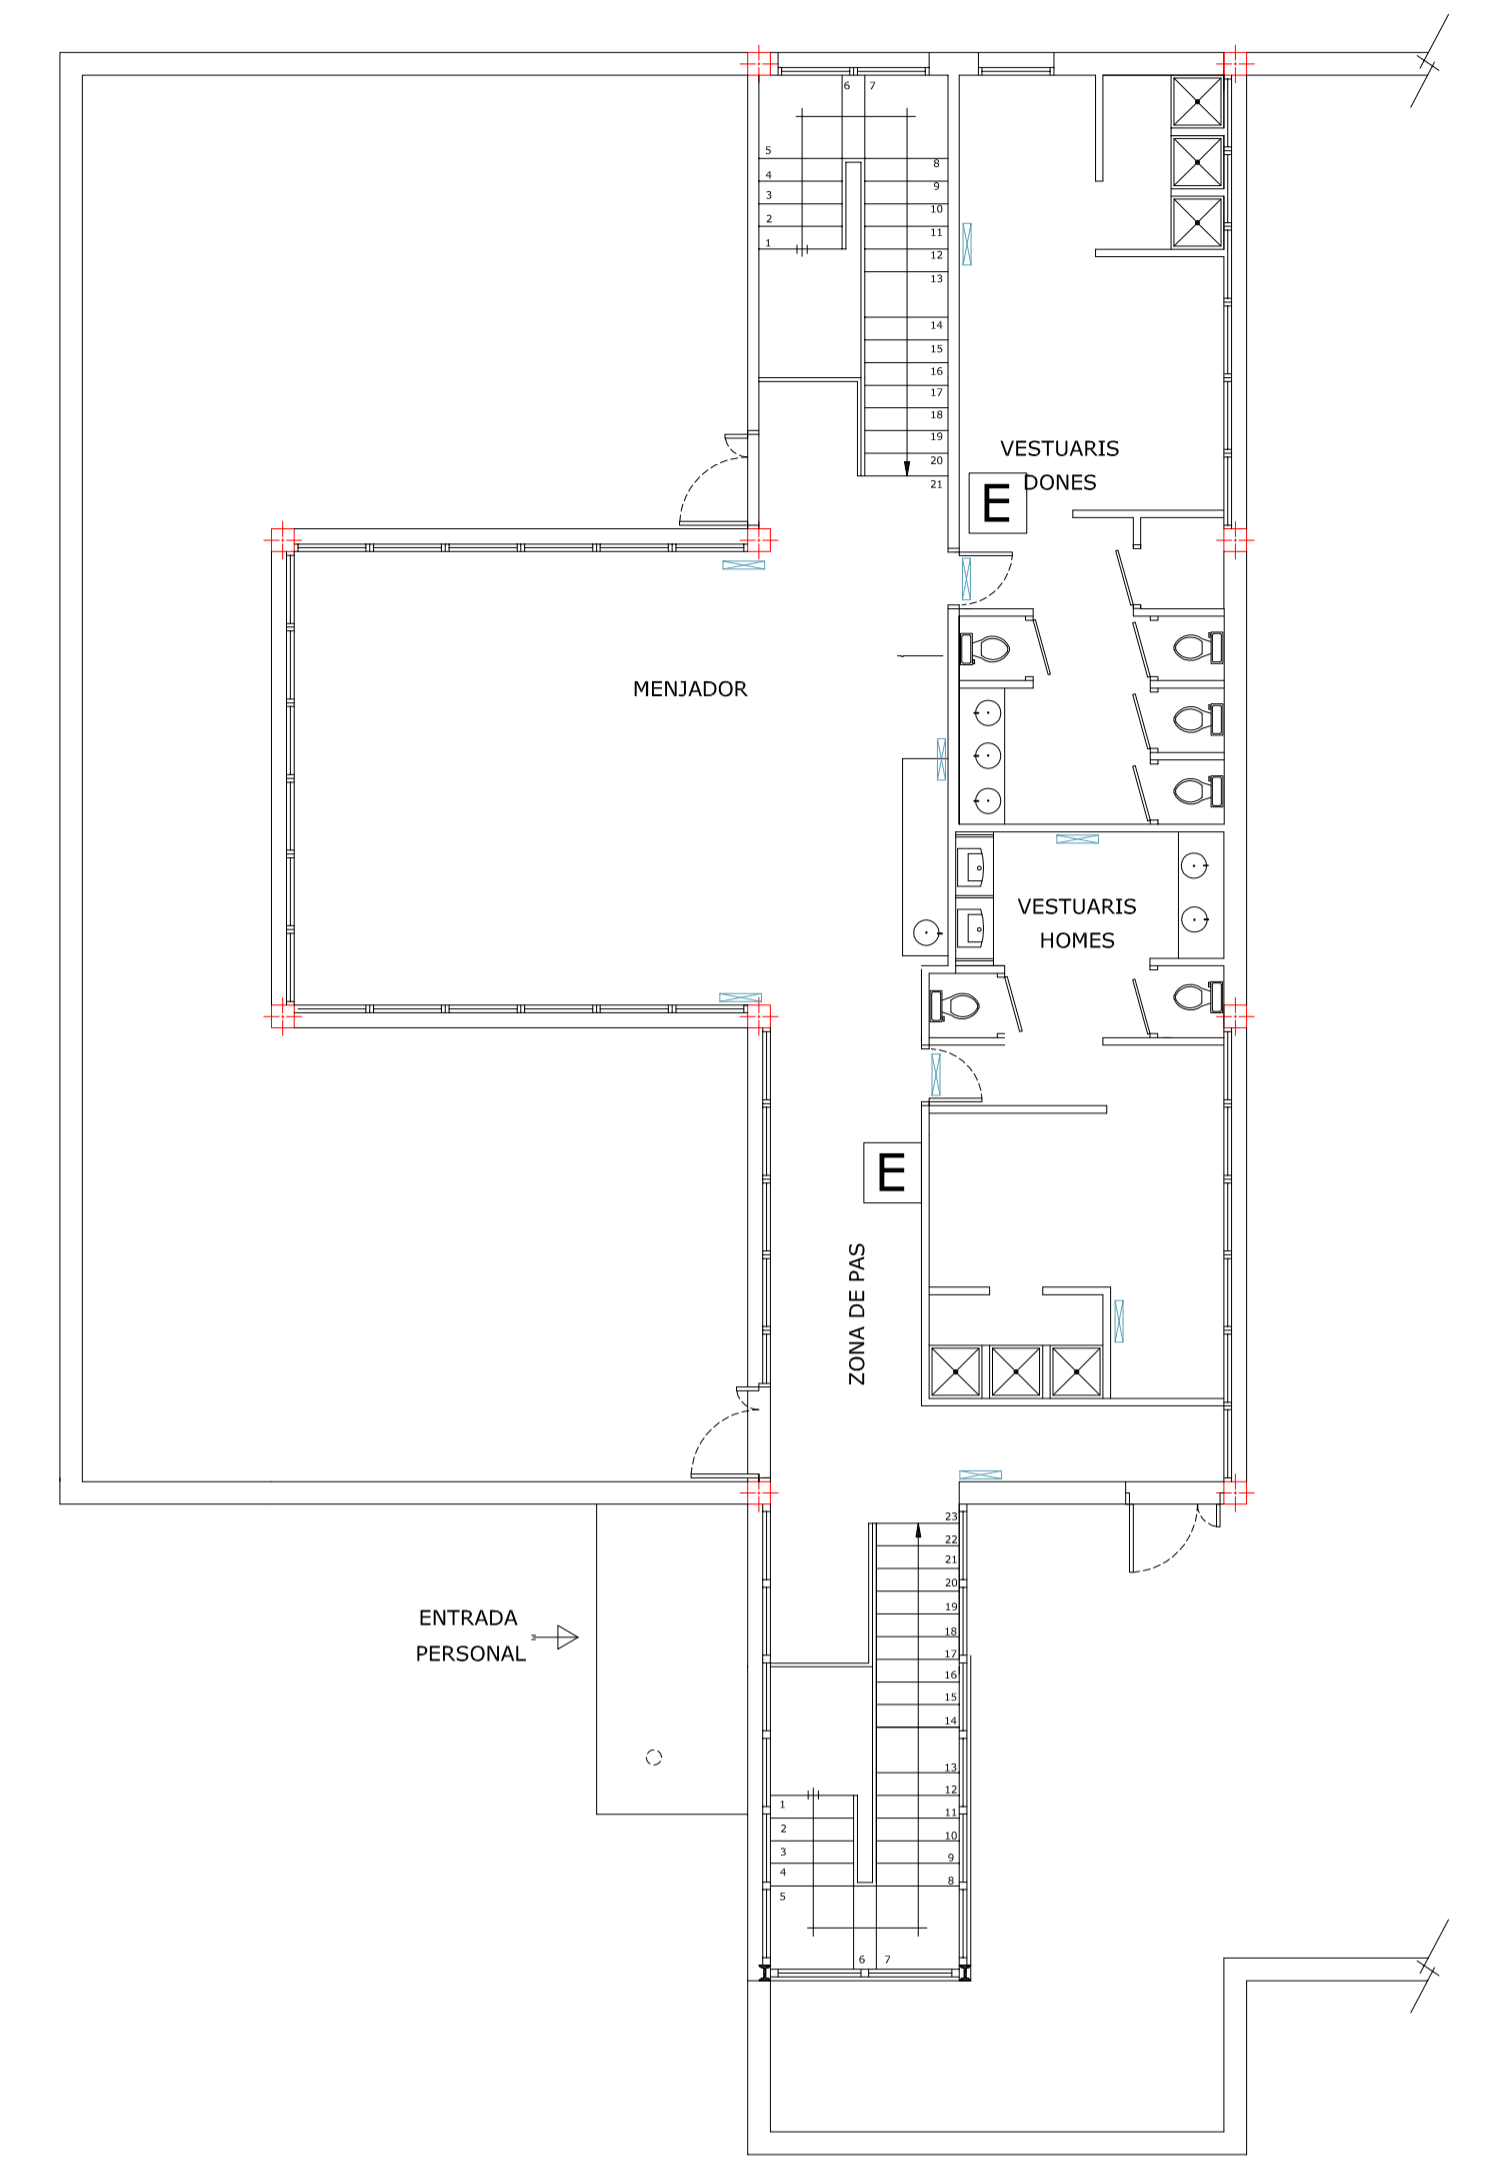

PLANTA 1 (VESTUARIS I MENJADOR)

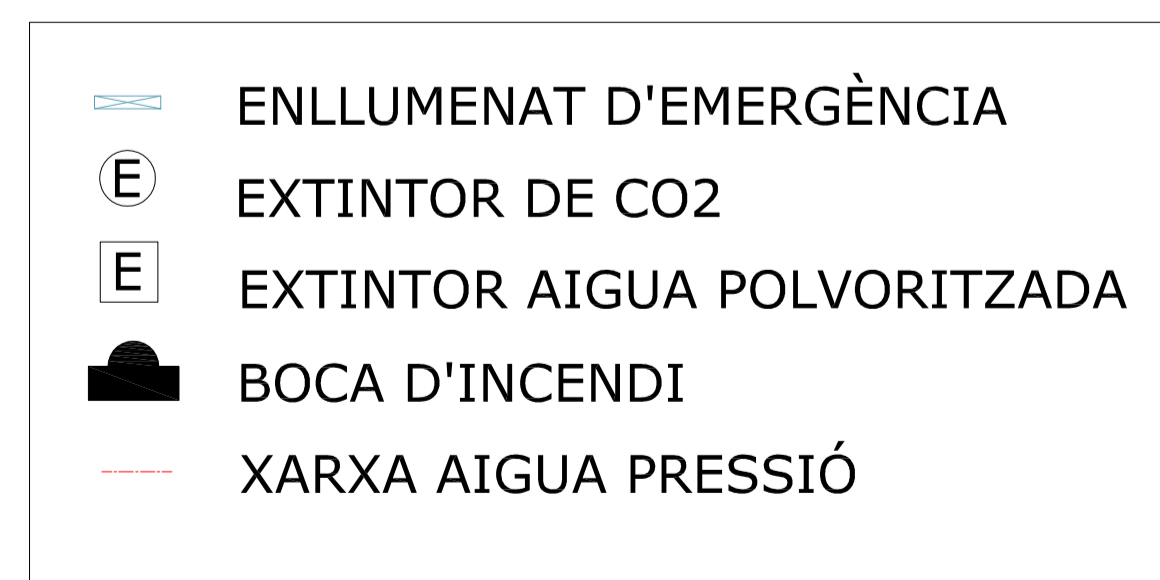

PROJECTE: CONSTRUCCIÓ D'UNA INDÚSTRIA DE PLATS PREPARATS AL POLÍGON INDUSTRIAL DE CELRÀ (GIRONÈS)		Signat:	
Dibuixat: Jordi Blàquez Prieto	Estudis: ETAIAA		
Data: abril - 09			
Escala: 1:100	Plànol: PLA CONTRA INCENDIS	Plànol n°: 12	