


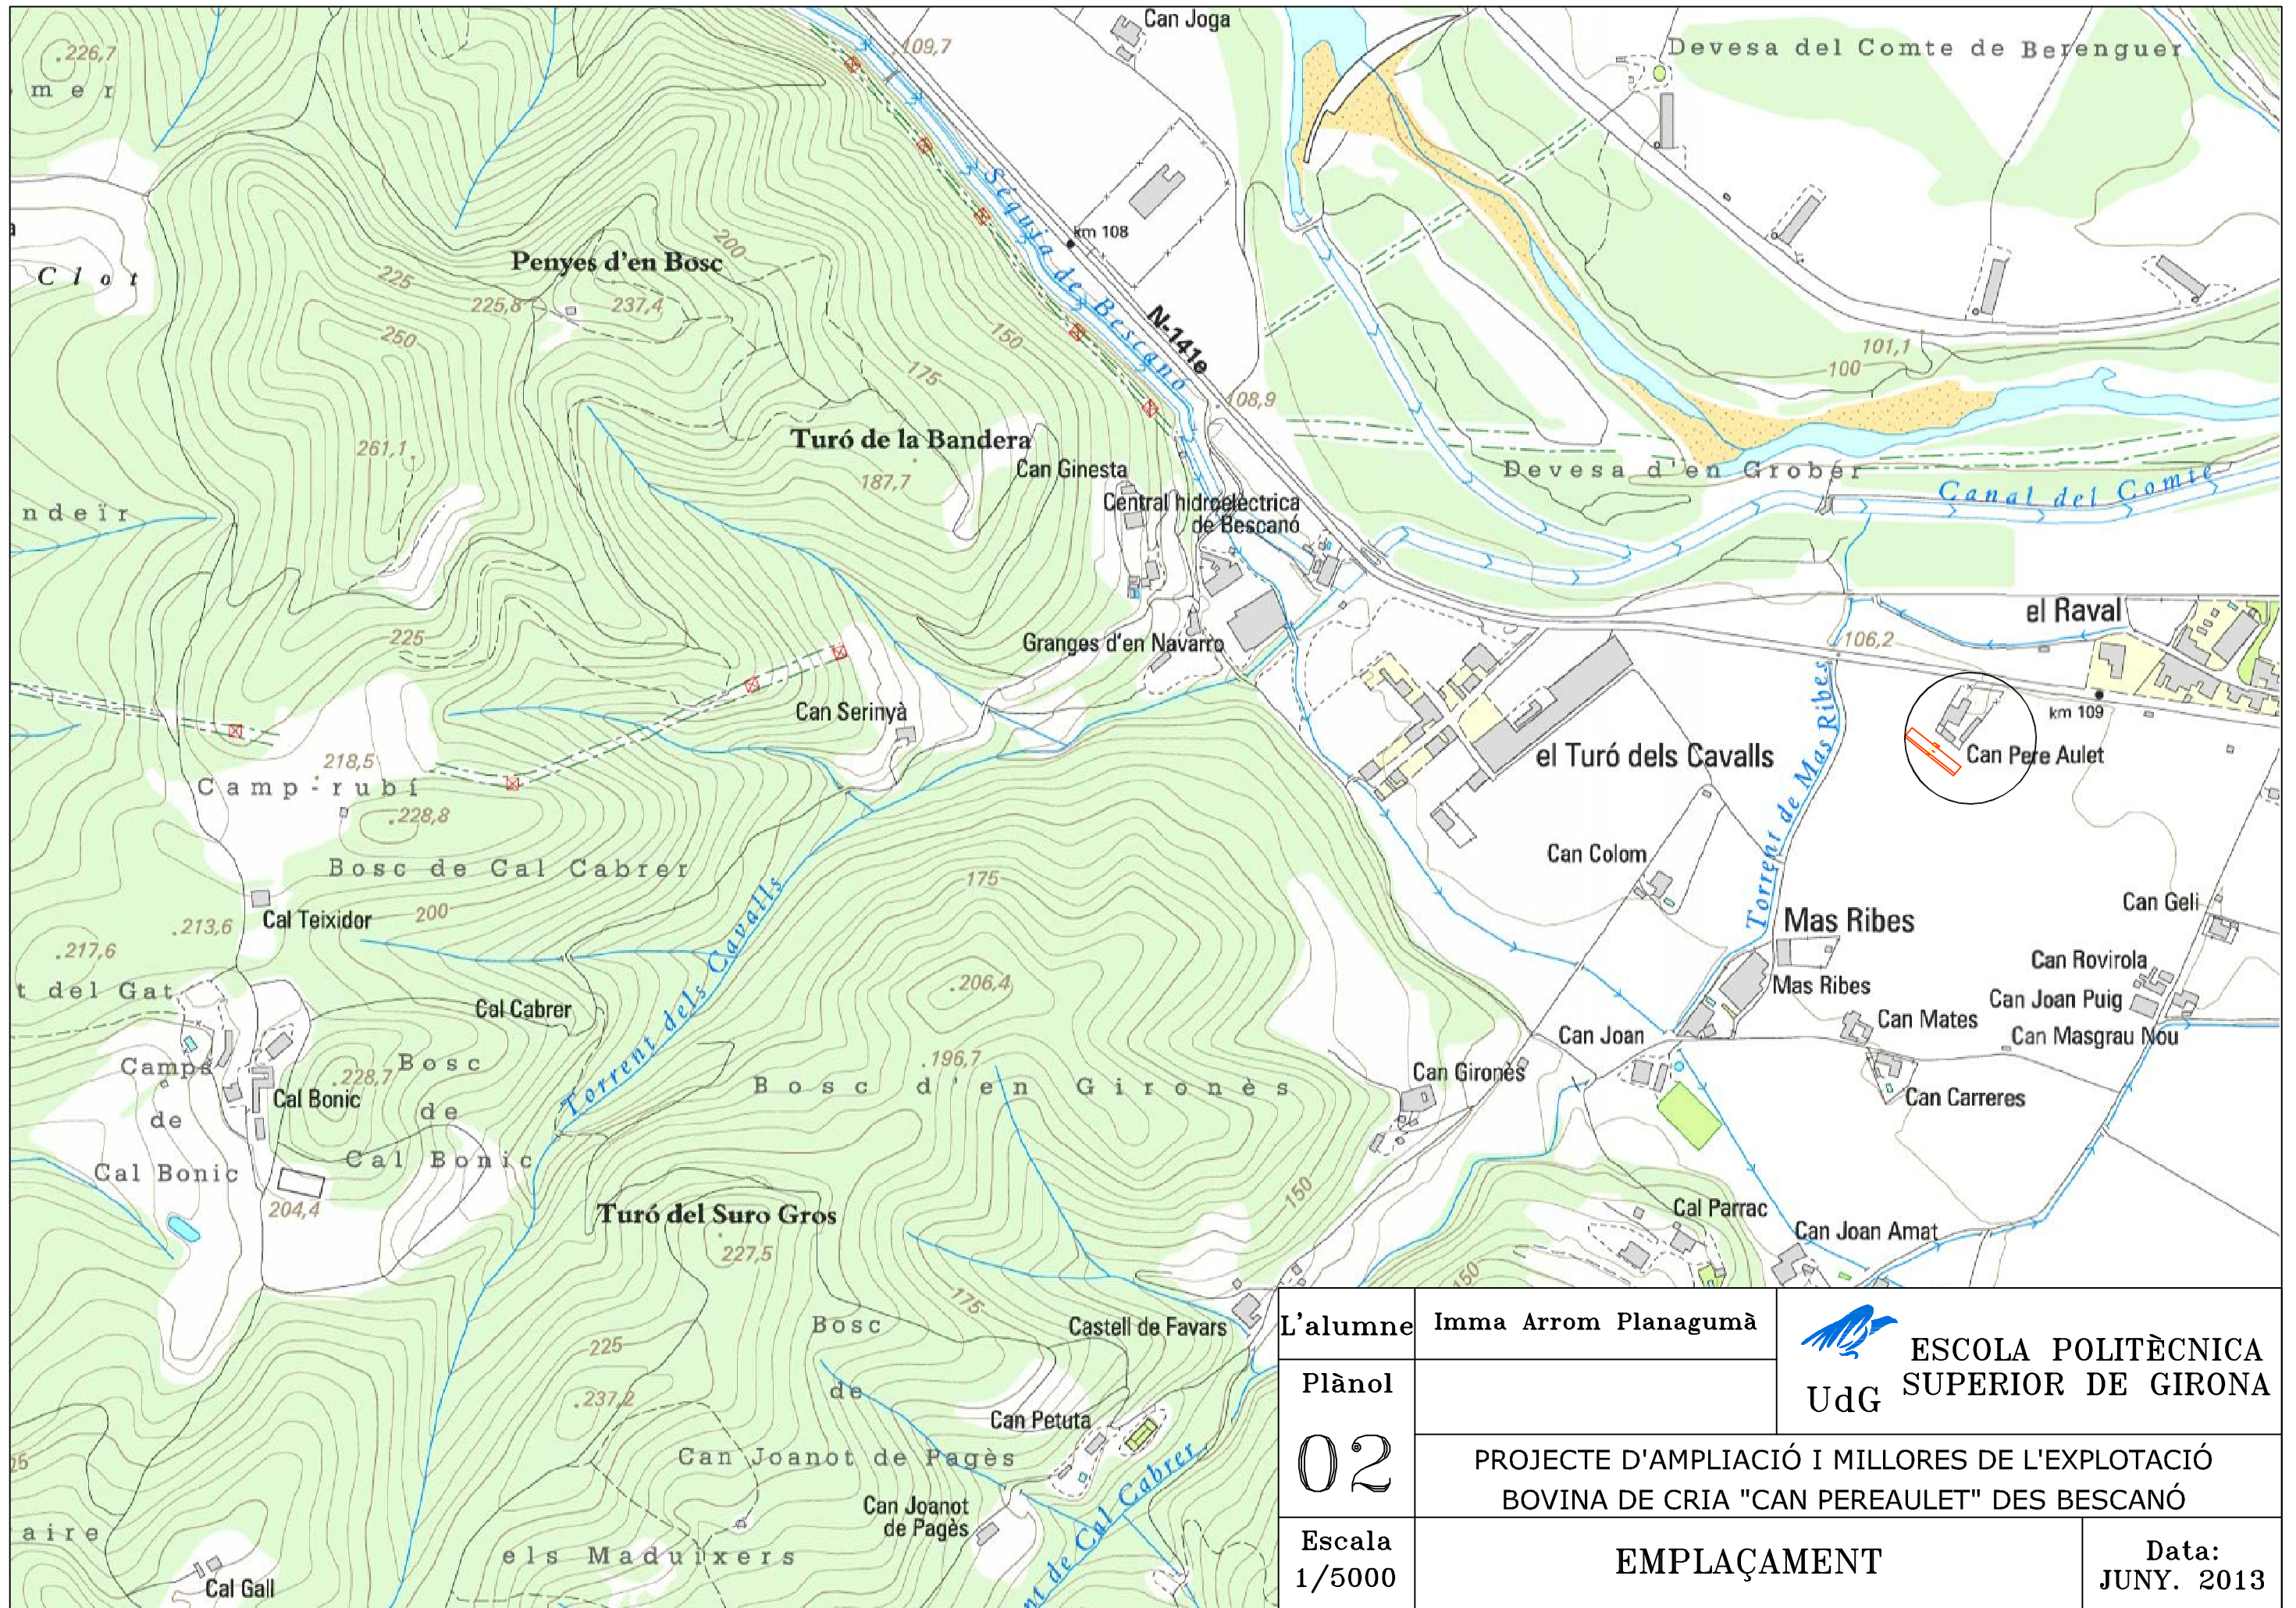

**ESCOLA POLITÈCNICA SUPERIOR DE GIRONA**  
 UdG

PROJECTE D'AMPLIACIÓ I MILLORES DE L'EXPLOTACIÓ BOVINA DE CRIA "CAN PEREAULET" DES BESCANÓ


SITUACIÓ

Data:  
JUNY. 2013




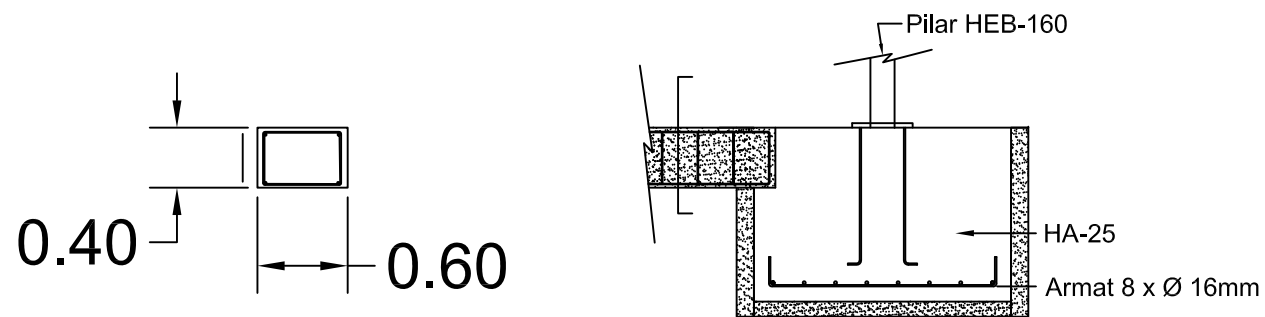
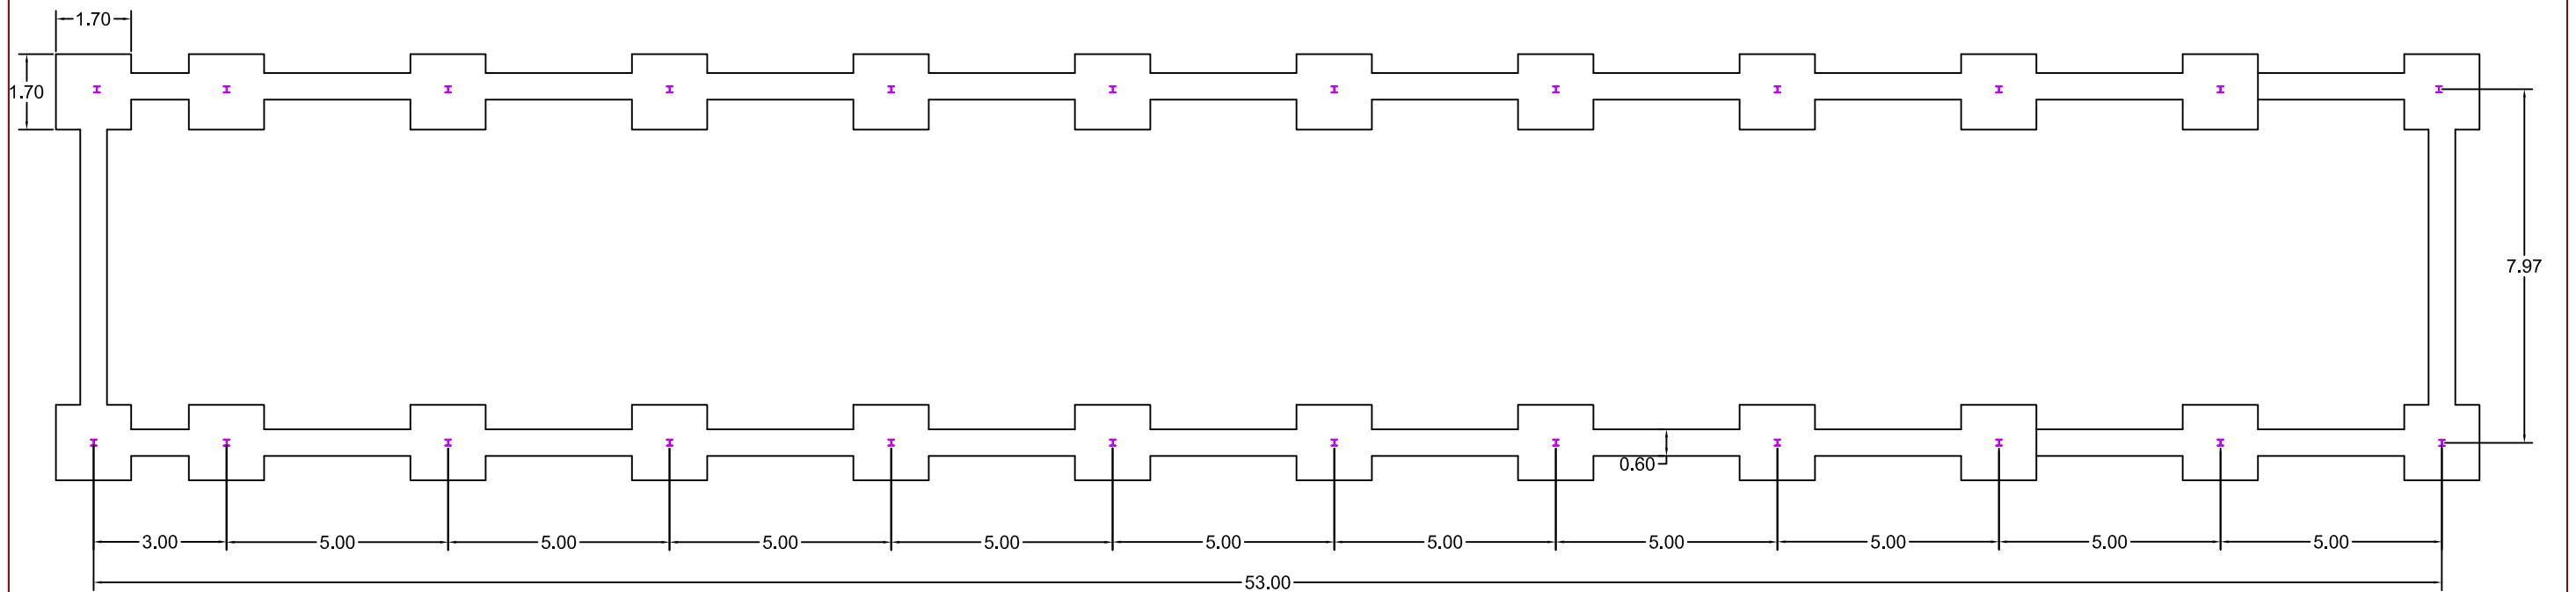
L'alumne	Imma Arrom Planagumà		 ESCOLA POLITÈCNICA SUPERIOR DE GIRONA UdG
Plànol	02		
Escala	1/5000		PROJECTE D'AMPLIACIÓ I MILLORES DE L'EXPLOTACIÓ BOVINA DE CRIA "CAN PEREAULET" DES BESCANÓ  <b>EMPLAÇAMENT</b>
			Data: JUNY. 2013



L'alumne	Imma Arrom Planagumà	 ESCOLA POLITÈCNICA SUPERIOR DE GIRONA UdG
Plànol		
03	PROJECTE D'AMPLIACIÓ I MILLORES DE L'EXPLOTACIÓ BOVINA DE CRIA "CAN PEREAULET" DES BESCANÓ	
Escala 1/500	PLANTA GENERAL INICIAL	Data: JUNY. 2013



L'alumne	Imma Arrom Planagumà	 ESCOLA POLITÈCNICA SUPERIOR DE GIRONA UdG
Plànol		
04	PROJECTE D'AMPLIACIÓ I MILLORES DE L'EXPLOTACIÓ BOVINA DE CRIA "CAN PEREAULET" DES BESCANÓ	
Escala 1/500	PLANTA GENERAL FINAL	Data: JUNY. 2013




Detall sabata. E: 1/50

QUADRE DE CARACTERÍSTIQUES SEGONS LA INSTRUCCIÓ "DTI"				
FORMIGÓ				
ELEMENT	TIPIFICACIÓ	NIVELL DE CONTROL	coef. parcial de seguretat	modulació mín. (N/mm <sup>2</sup> )
ESTRUCTURAL			1.1	50
FONAMENTACIÓ	HA-25/P/20/Ita	ESTADÍSTIC	1.1	50
ACER				
ELEMENT	TIPIFICACIÓ	NIVELL DE CONTROL	coef. parcial de seguretat	factor de no garantit amb la marca ADOR
TOTA L'OBRA	B-500 S	REDUÏT	1.1	
DISENY				
TIPUS D'ACCÉS	NIVELL DE CONTROL	coeficients parcials de seguretat ( per ELS)		
		efecte favorable	efecte desfavorable	
permanent	NORMAL	1.4	1.1	
permanent i no constant	NORMAL	1.4	1.1	
variable	NORMAL	1.4	1.1	

MATERIALS, COEFICIENTS DE SEGURETAT	
Formigó	HA-25 / P / 20 / Ita
Acser	B 500 S (500 N/mm <sup>2</sup> )
Recobriments nominal	35 mm
Minoració de formigó	1,50
Minoració d'acer	1,15
Majoració de càrregues	1,50
Nivell de control d'execució	Normal
TENSIO ADMISSIBLE DEL TERRENY = 0.2 Mpa.	
FORMIGÓ HA-25/P/20/Ita - ACER B-500S	

L'alumne Imma Arrom Planagumà

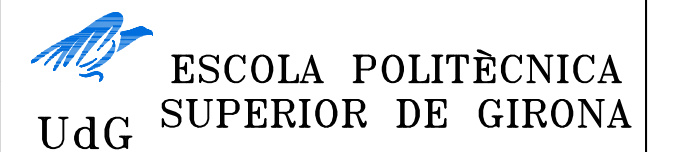

Plànol



05


PROJECTE D'AMPLIACIÓ I MILLORES DE L'EXPLOTACIÓ BOVINA DE CRIA "CAN PEREAULET" DES BESCANÓ


Escala 1/150


FONAMENTS


Data: JUNY. 2013

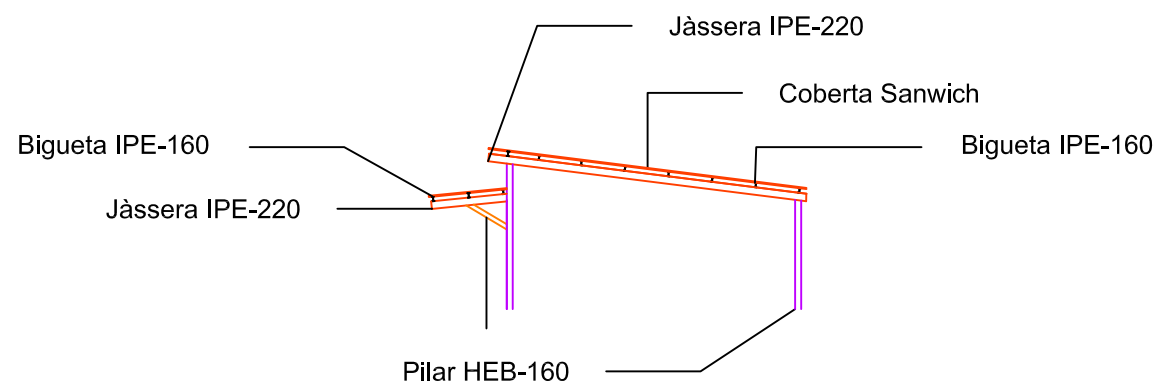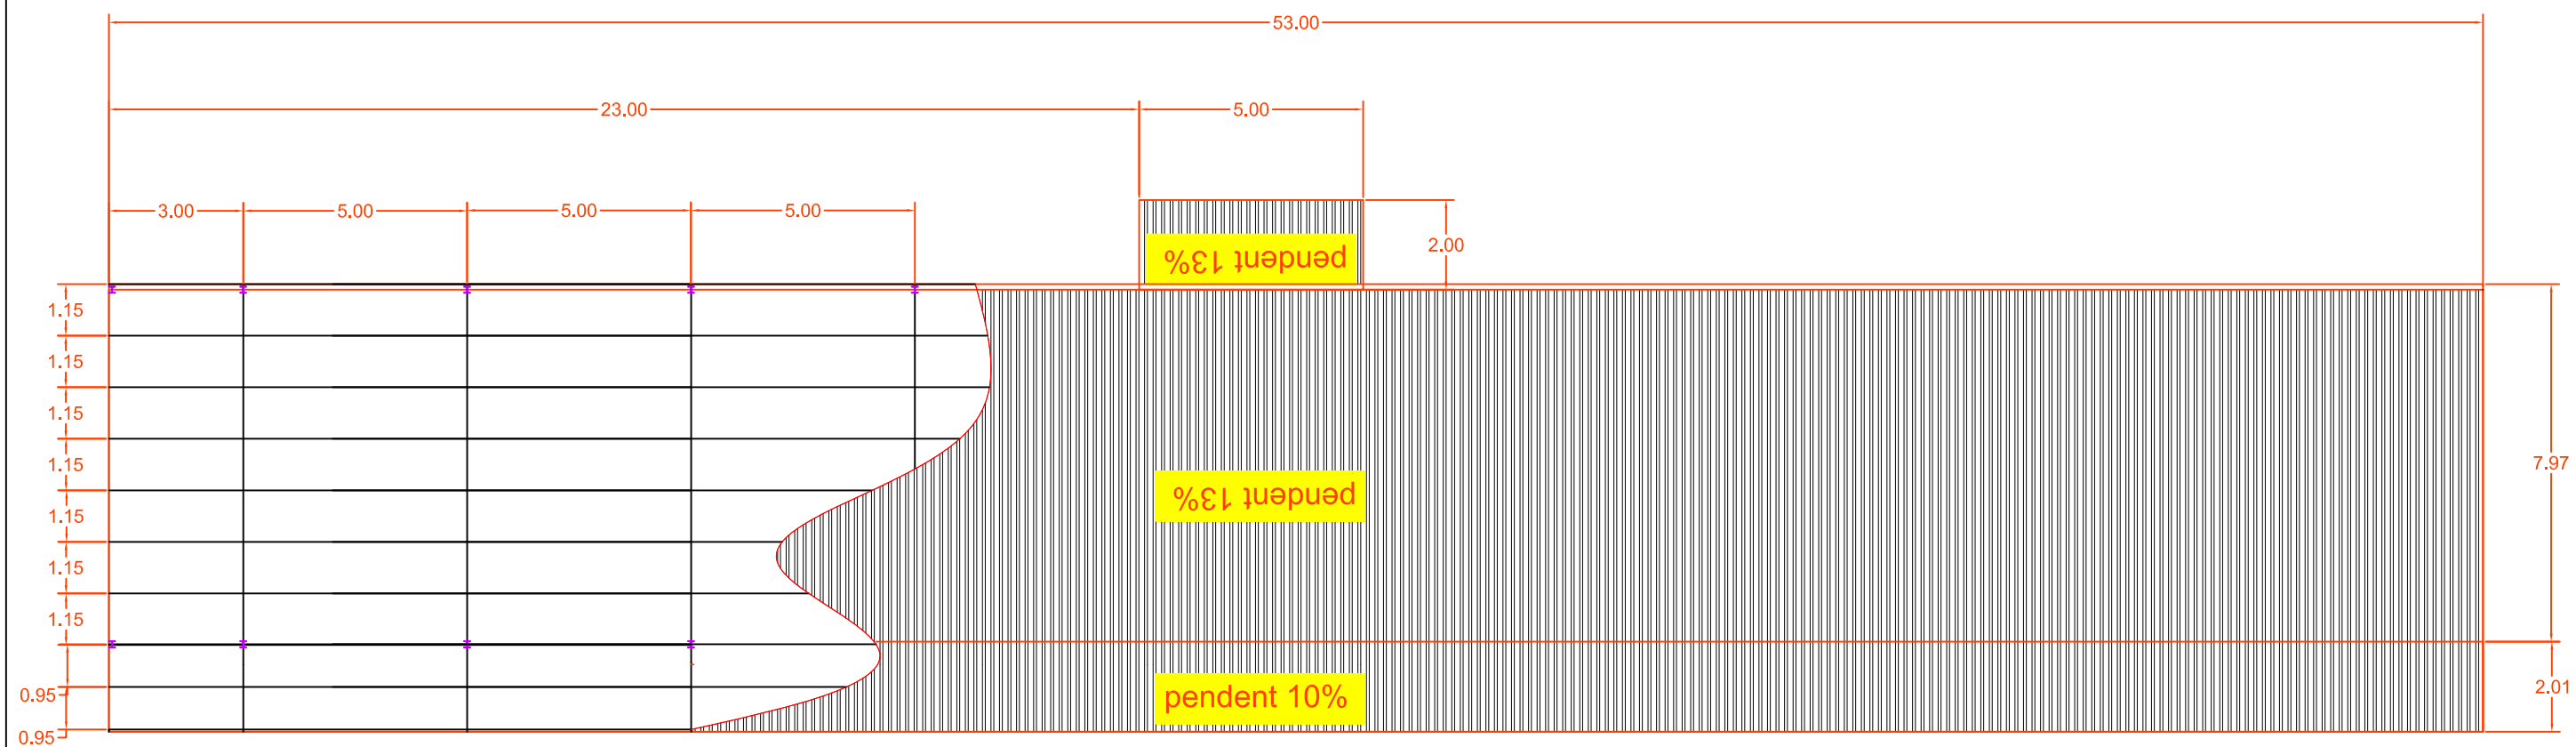


L'alumne	Imma Arrom Planagumà	
Plànol		
06	PROJECTE D'AMPLIACIÓ I MILLORES DE L'EXPLOTACIÓ BOVINA DE CRIA "CAN PEREAULET" DES BESCANÓ	
Escala 1/150	COBERTA	Data: JUNY. 2013

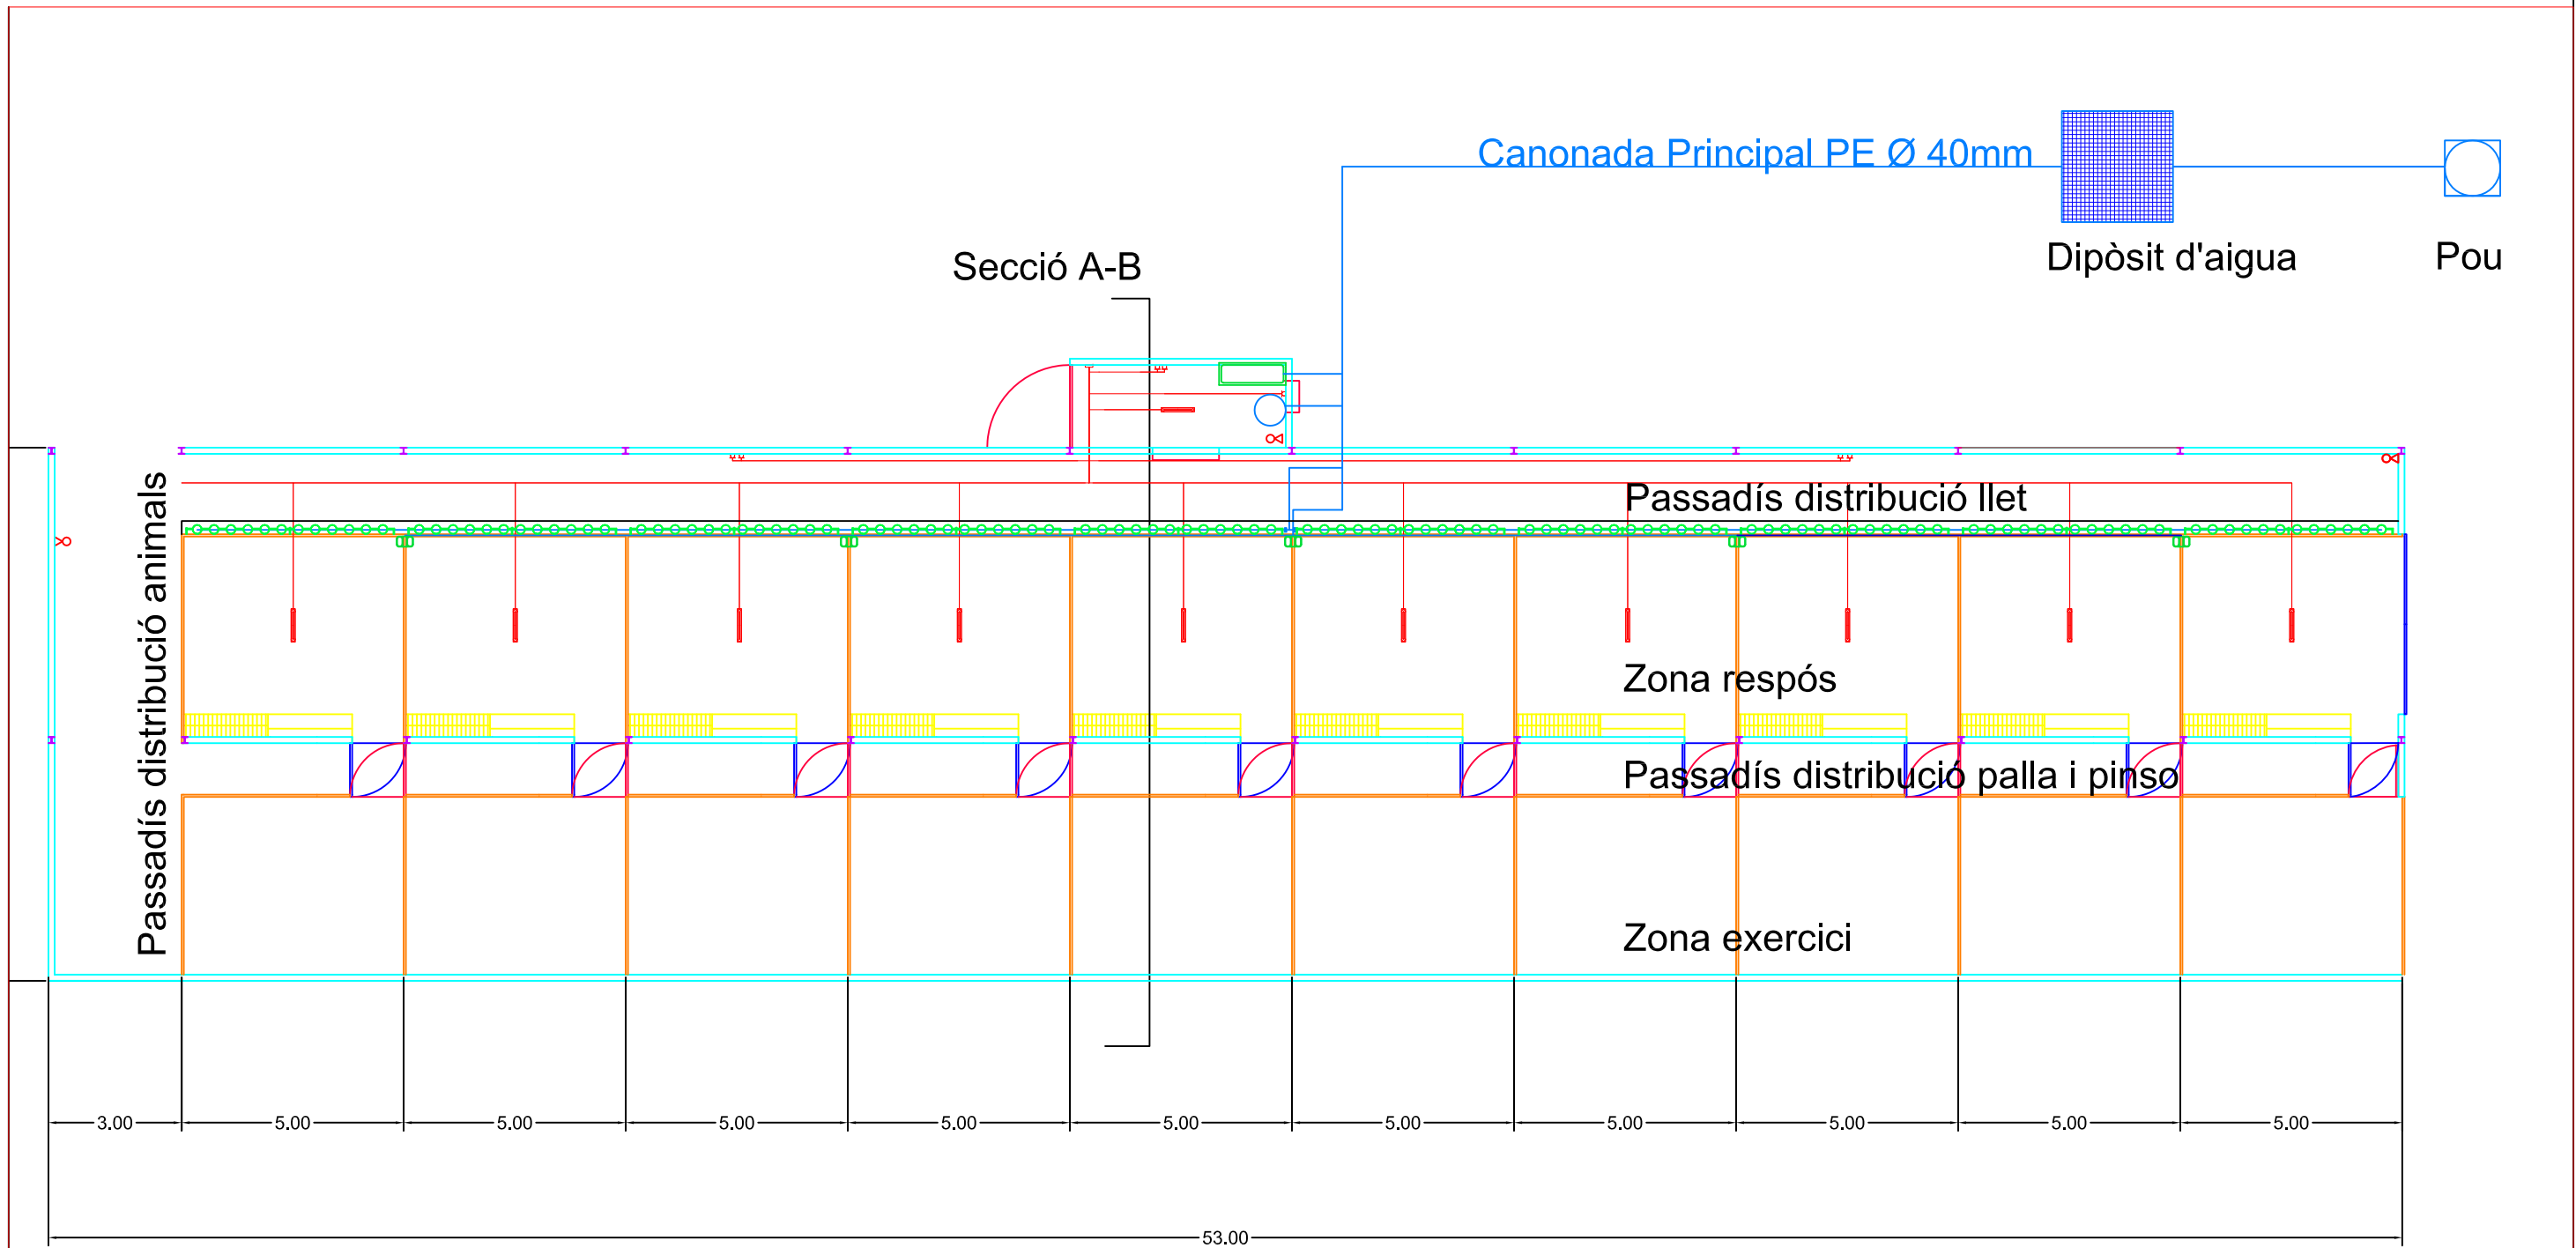


L'alumne	Imma Arrom Planagumà	
Plànol		
07	PROJECTE D'AMPLIACIÓ I MILLORES DE L'EXPLOTACIÓ BOVINA DE CRIA "CAN PEREAULET" DES BESCANÓ	
Escala 1/150	PLANTA DISTRIBUCIÓ	Data: JUNY. 2013

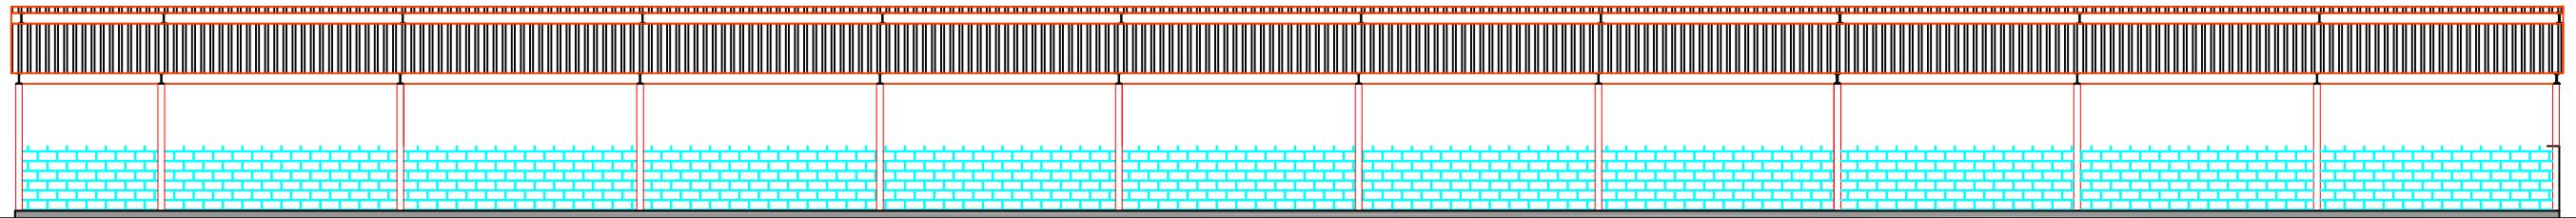


FAÇANA NORD

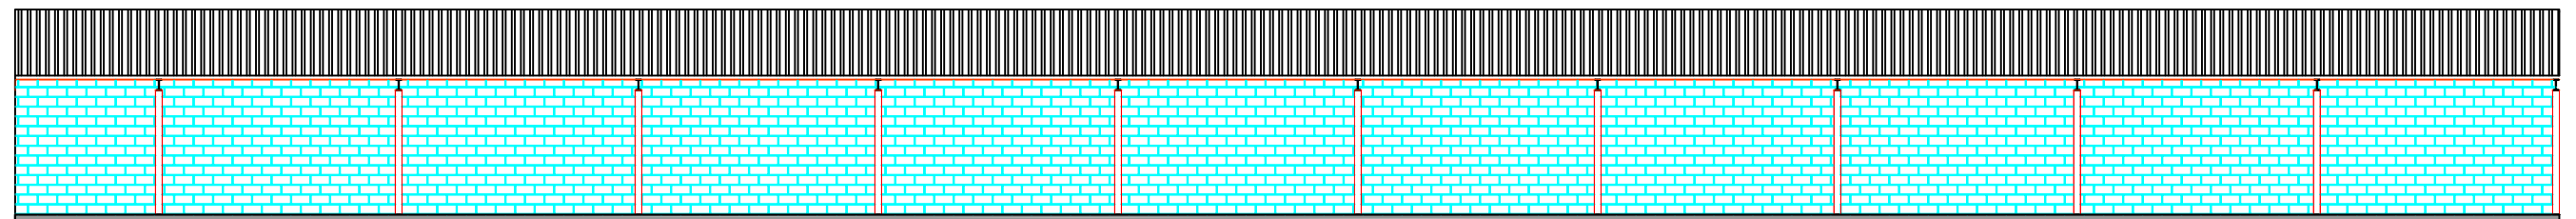


FAÇANA NORD

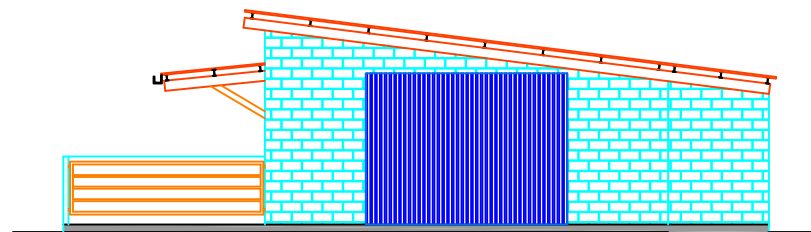



FAÇANA EST

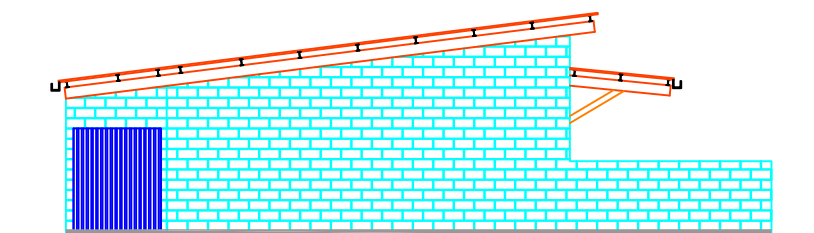


FAÇANA OEST


L'alumne	Imma Arrom Planagumà	
Plànol		
08	PROJECTE D'AMPLIACIÓ I MILLORES DE L'EXPLOTACIÓ BOVINA DE CRIA "CAN PEREAULET" DES BESCANÓ	
Escala 1/150	FAÇANES	
		Data: JUNY. 2013

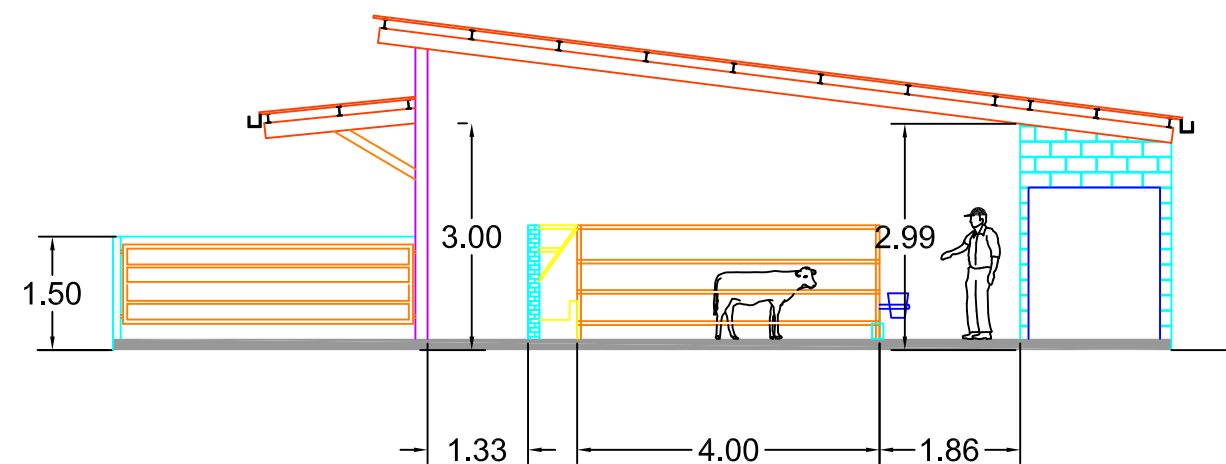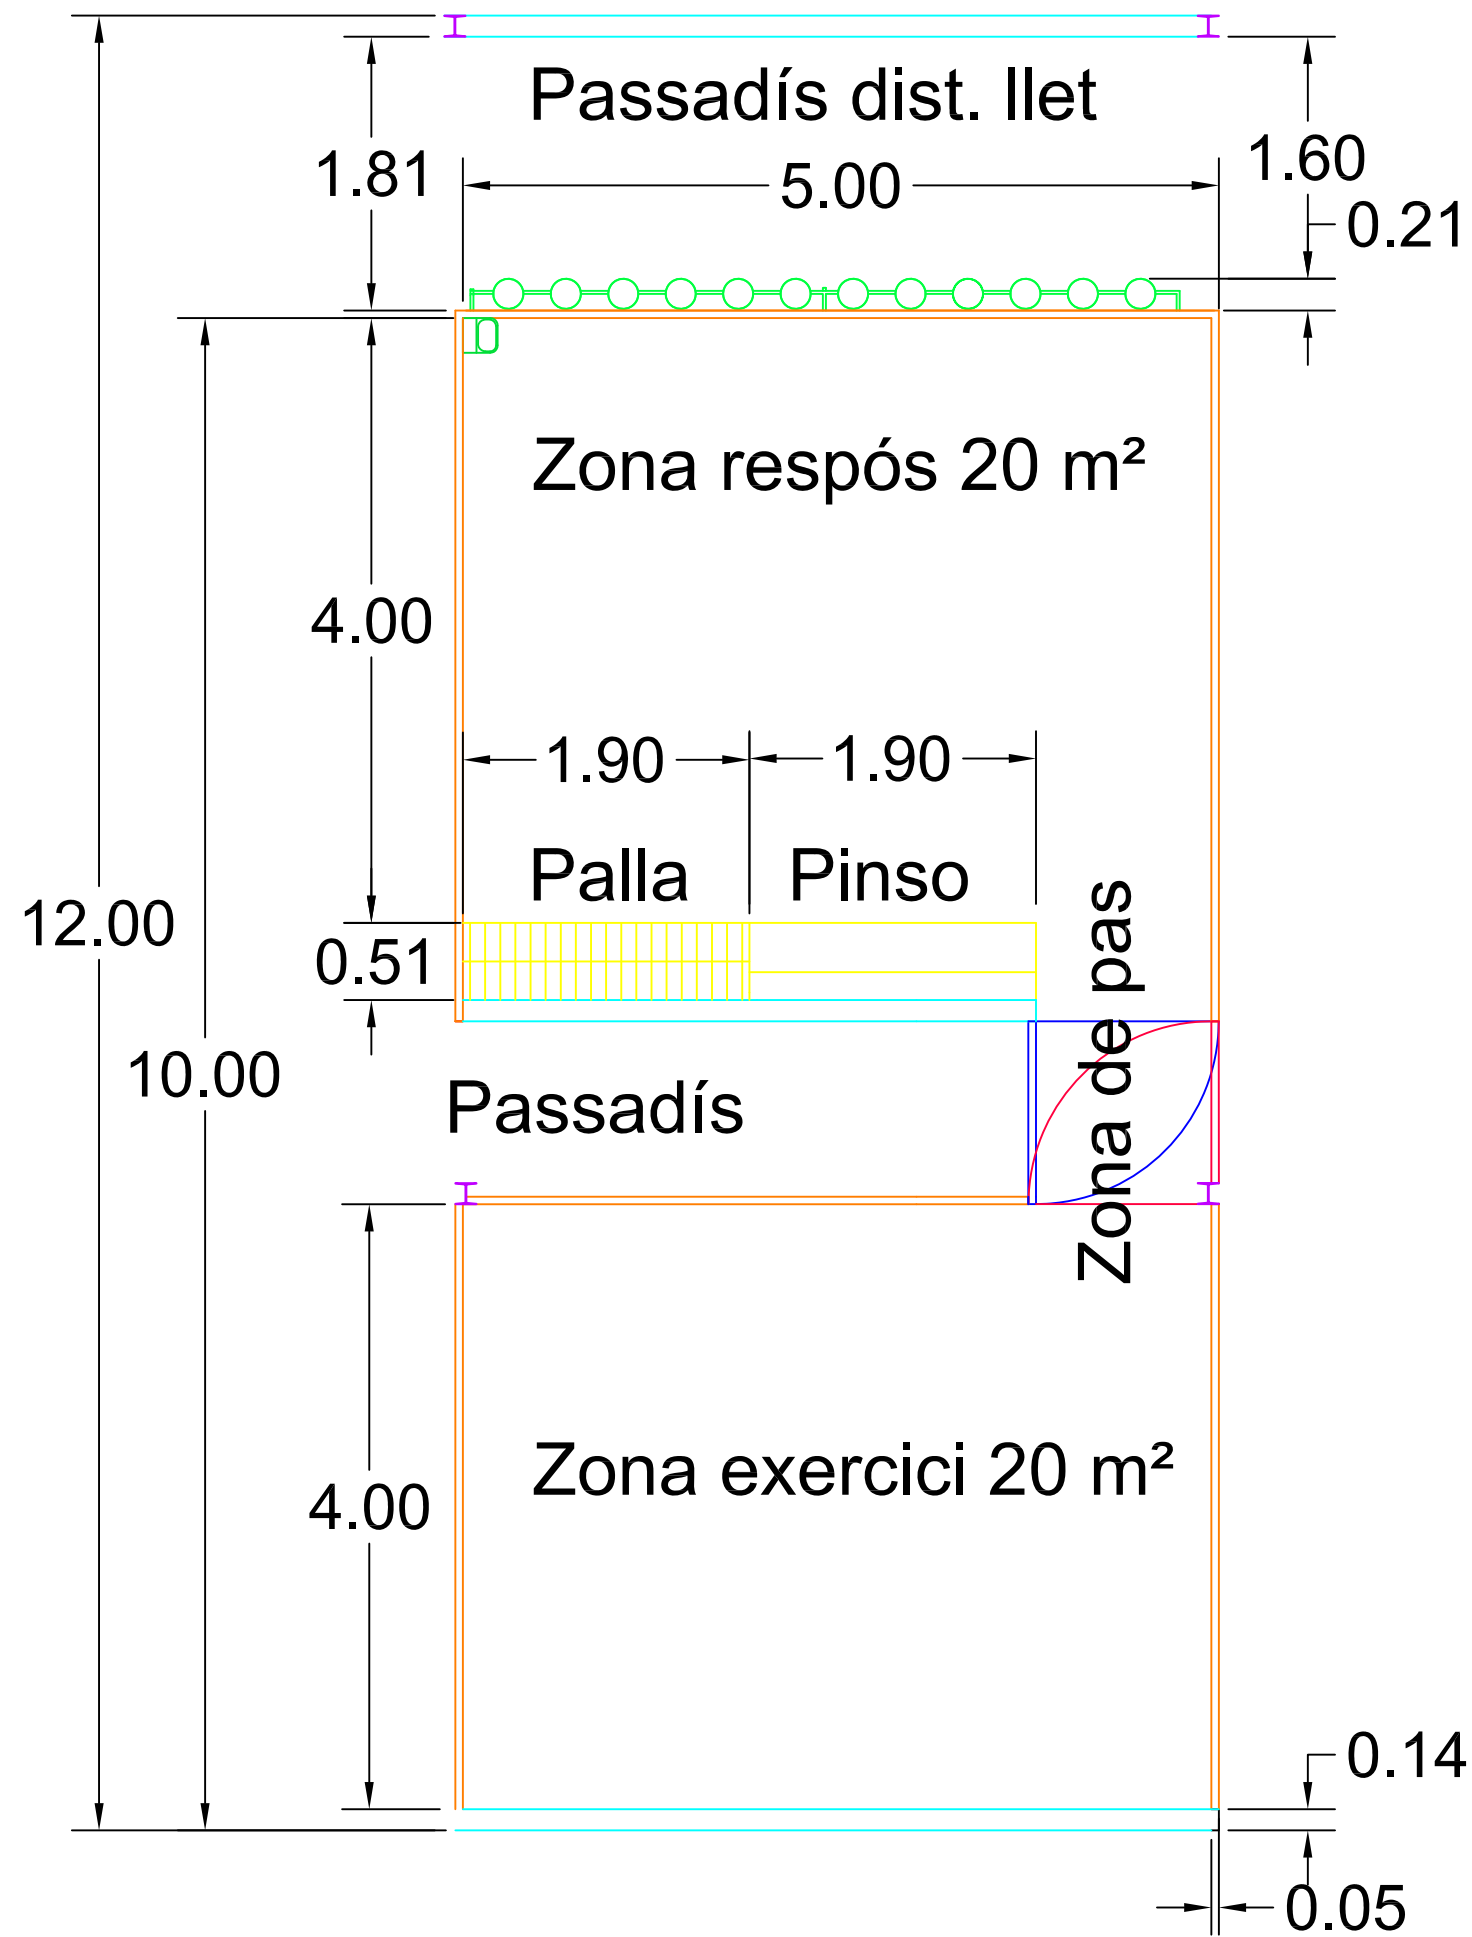


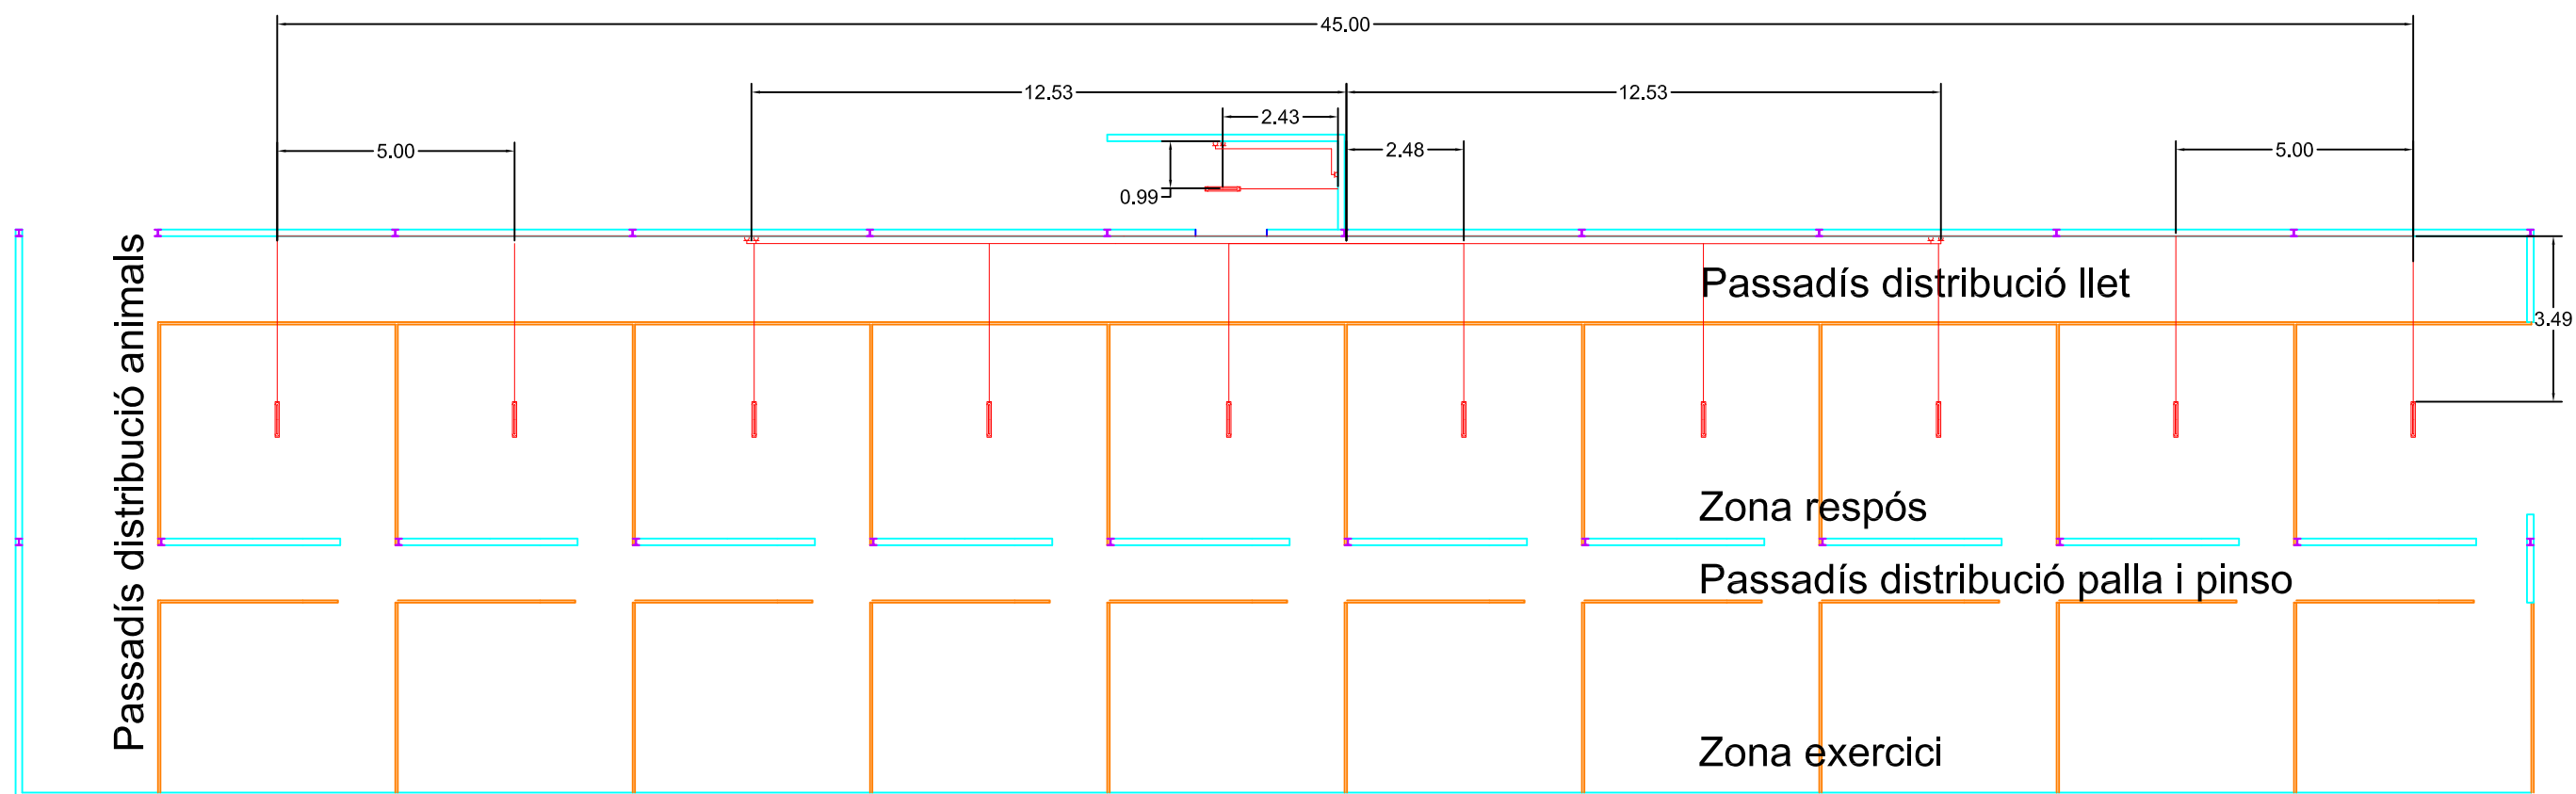





SECCIÓ A-B. E: 1/100

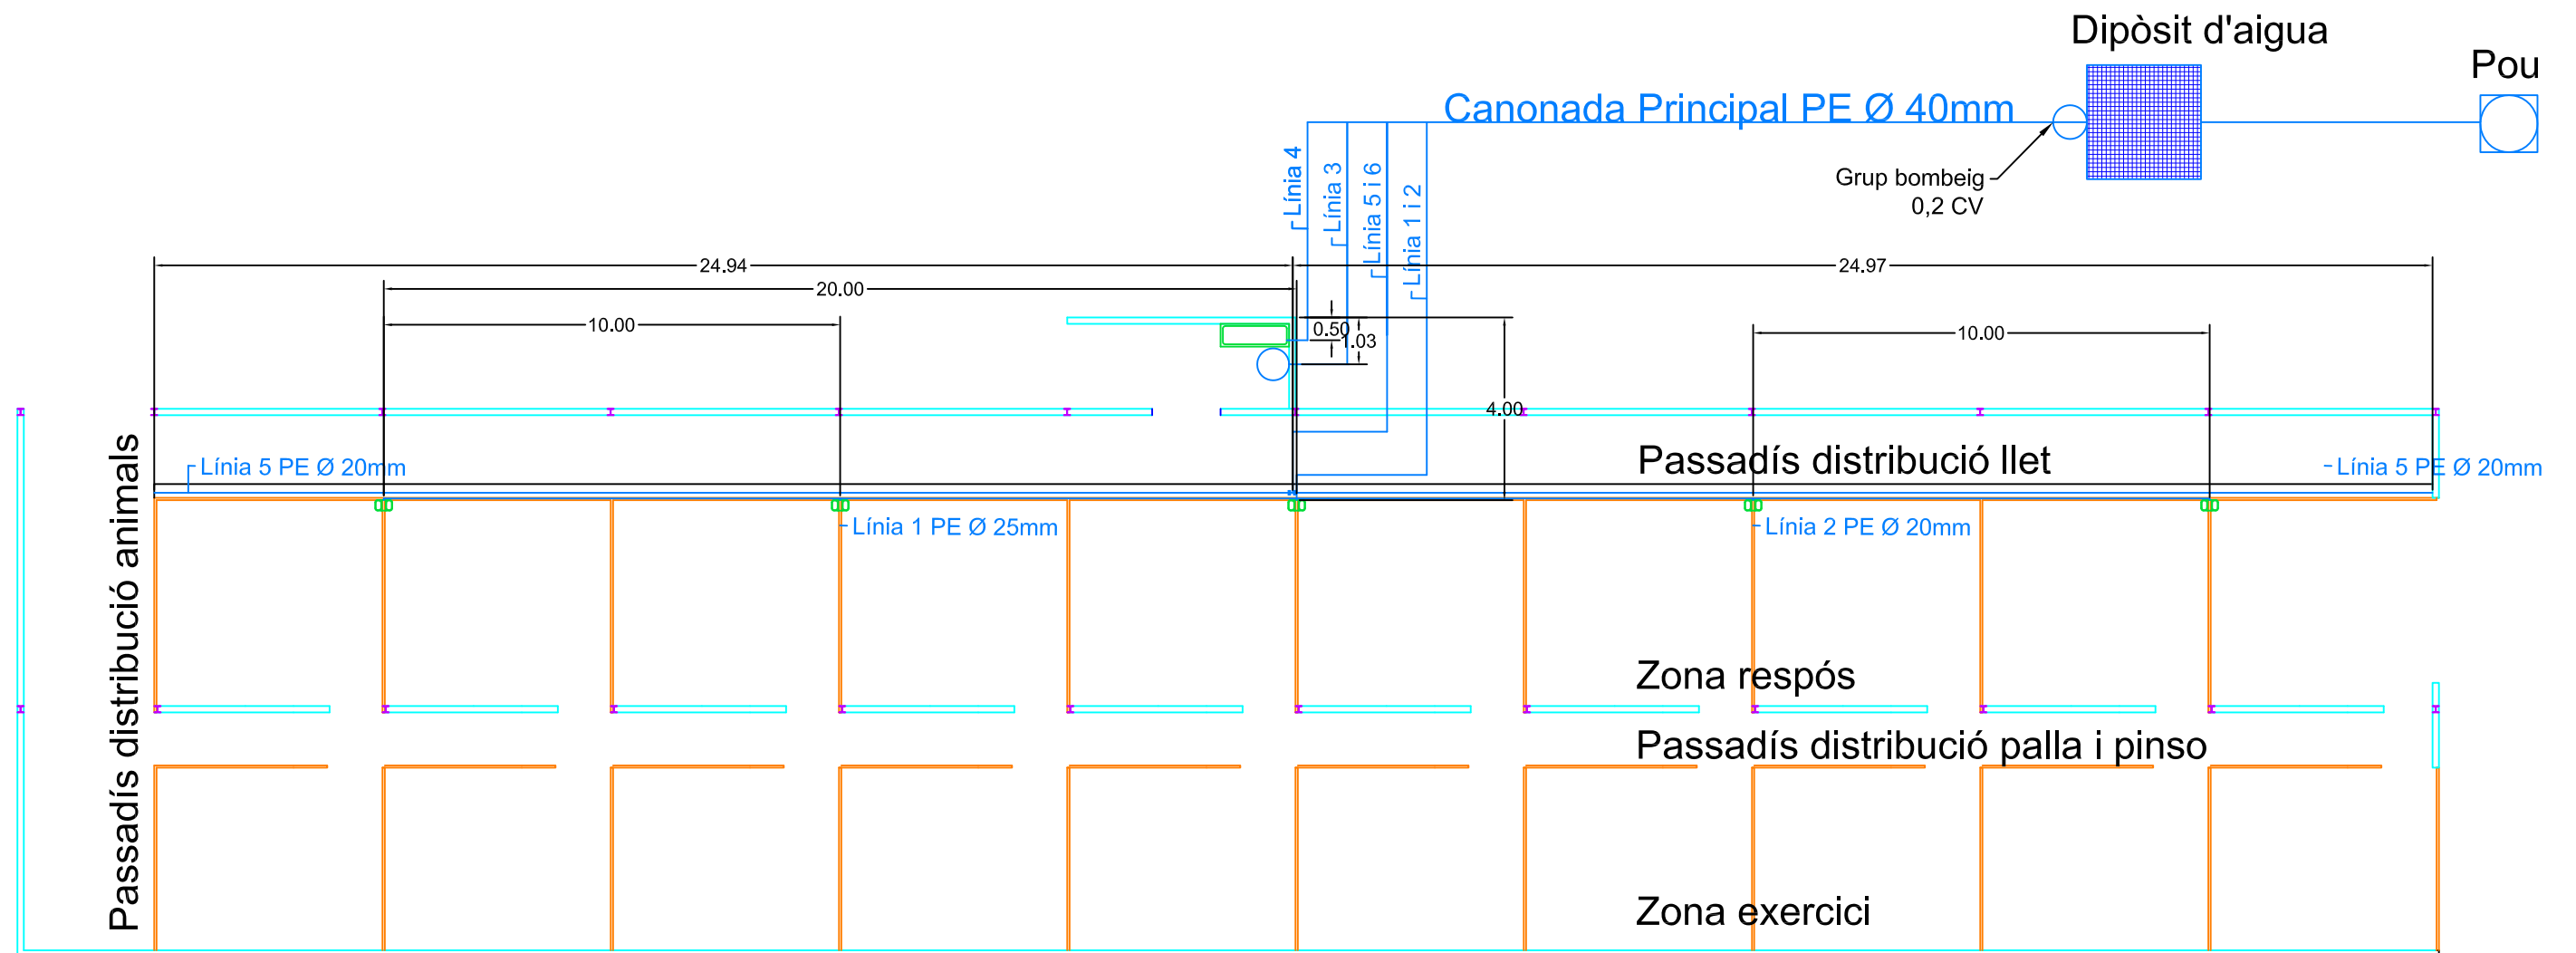
L'alumne	Imma Arrom Planagumà	 ESCOLA POLITÈCNICA SUPERIOR DE GIRONA UdG
Plànol	09	
Escala	1/50	PROJECTE D'AMPLIACIÓ I MILLORES DE L'EXPLOTACIÓ BOVINA DE CRIA "CAN PEREAULET" DES BESCANÓ
SECCIÓ A - B		Data: JUNY. 2013




L'alumne	Imma Arrom Planagumà	 <b>ESCOLA POLITÈCNICA SUPERIOR DE GIRONA UdG</b>
Plànol		
10	PROJECTE D'AMPLIACIÓ I MILLORES DE L'EXPLOTACIÓ BOVINA DE CRIA "CAN PEREAULET" DES BESCANÓ	
Escala 1/150	INSTAL·LACIÓ HIDRÀULICA	Data: JUNY. 2013




LLEGENDA SIMBOLÒGICA	
	Línia monofàsica 230 V
	Fluorescents
	Endoll de servei

L'alumne	Imma Arrom Planagumà	 <b>ESCOLA POLITÈCNICA SUPERIOR DE GIRONA UdG</b>
Plànol		
1 1	PROJECTE D'AMPLIACIÓ I MILLORES DE L'EXPLOTACIÓ BOVINA DE CRIA "CAN PEREAULET" DES BESCANÓ	
Escala 1/150	INSTAL·LACIÓ ELÈCTRICA	Data: JUNY. 2013

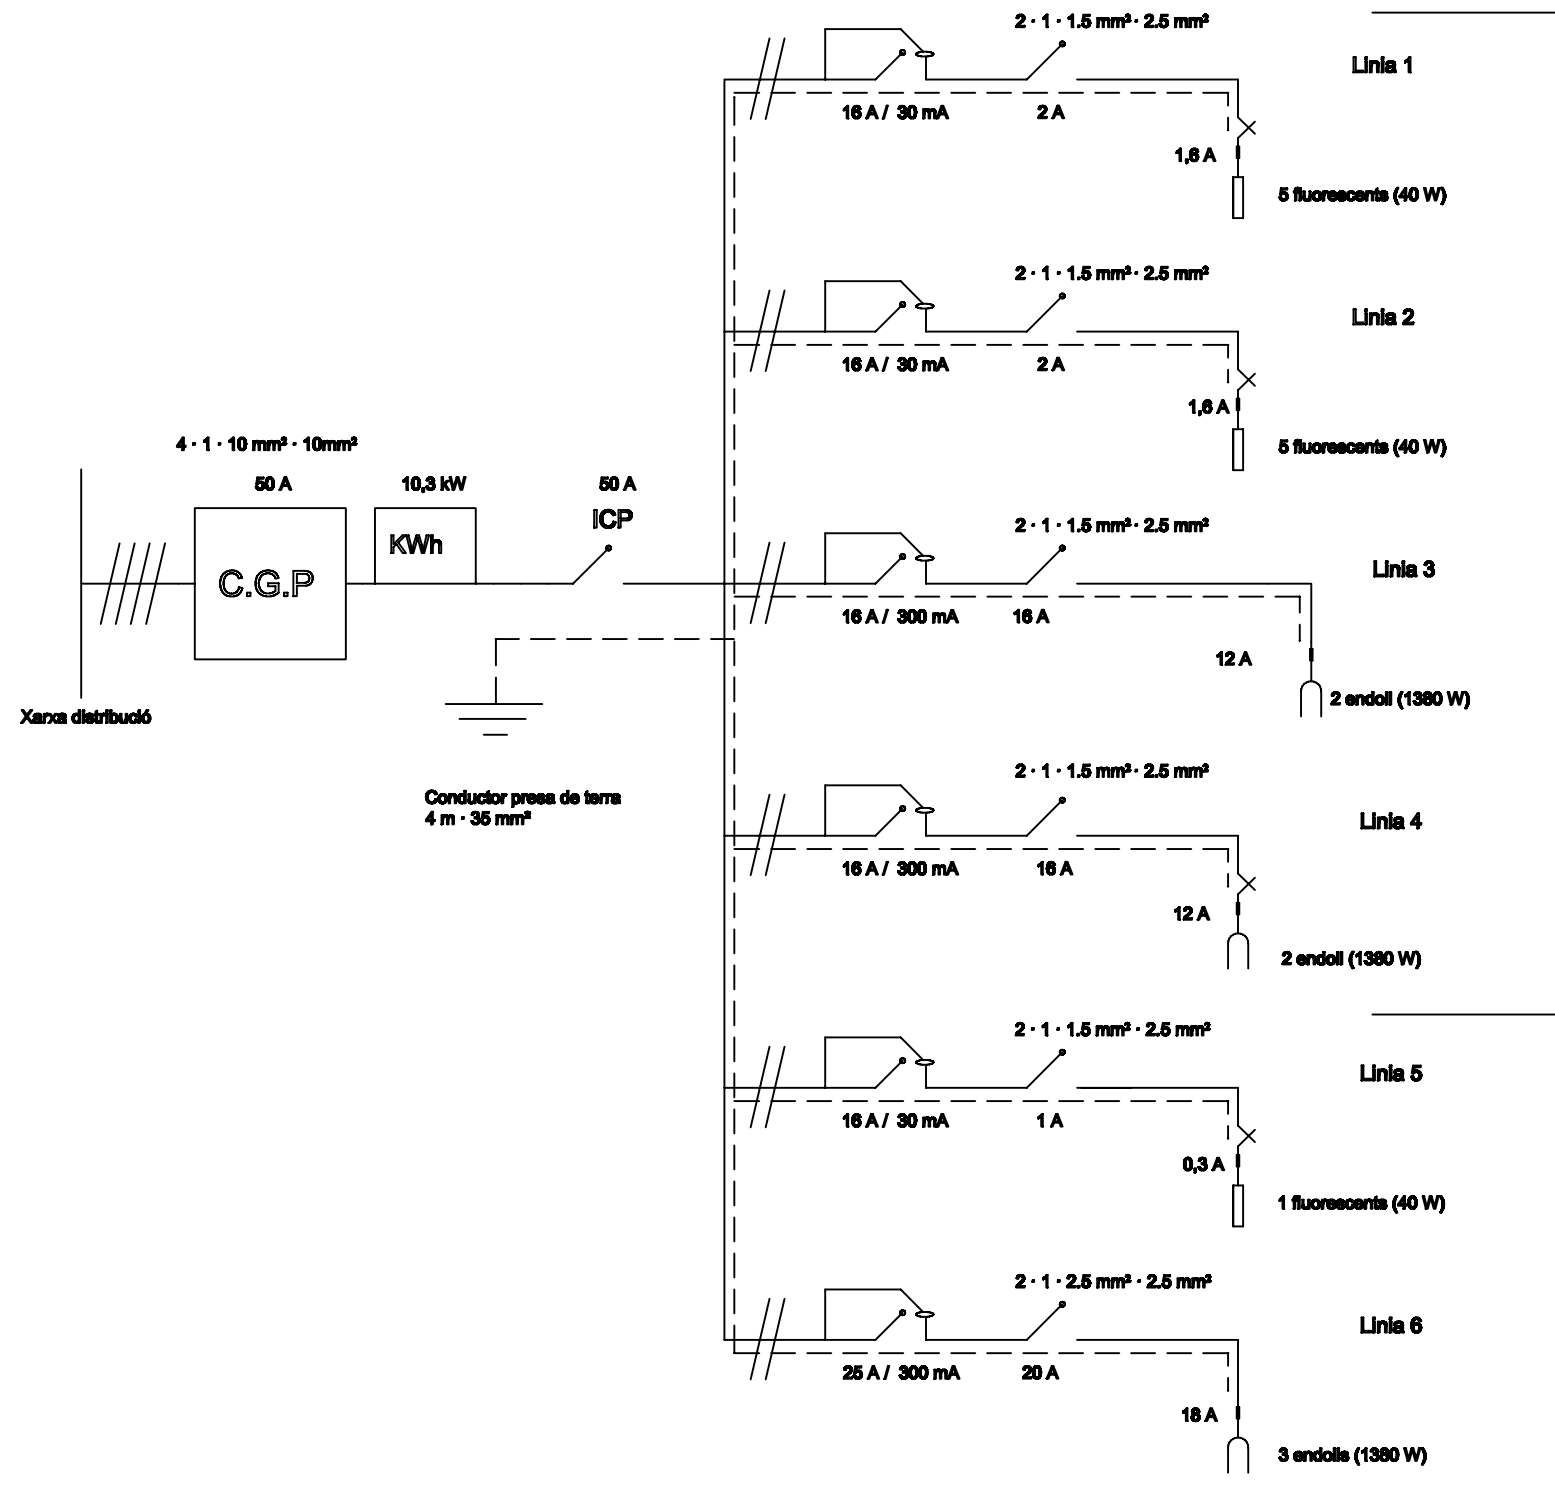

NAU PRINCIPAL

SALA PREPARACIÓ LLET

L'alumne	Imma Arrom Planagumà	 ESCOLA POLITÈCNICA SUPERIOR DE GIRONA UdG
Plànol		
12	PROJECTE D'AMPLIACIÓ I MILLORES DE L'EXPLOTACIÓ BOVINA DE CRIA "CAN PEREAULET" DES BESCANÓ	
Escala 1/1500	QUADRE UNIFILAR	Data: JUNY. 2013