

Projecte Final de carrera


Annex

Albert Gassó Checa


Projecte de final de carrera consistent en el disseny d'un projecte que controli la gestió d'ubicacions del magatzem d'una empresa del sector de materials de construcció.

1. Plànols estudi radioelèctric

1.1. Plànol Planta Baixa - Situació del punt d'accés

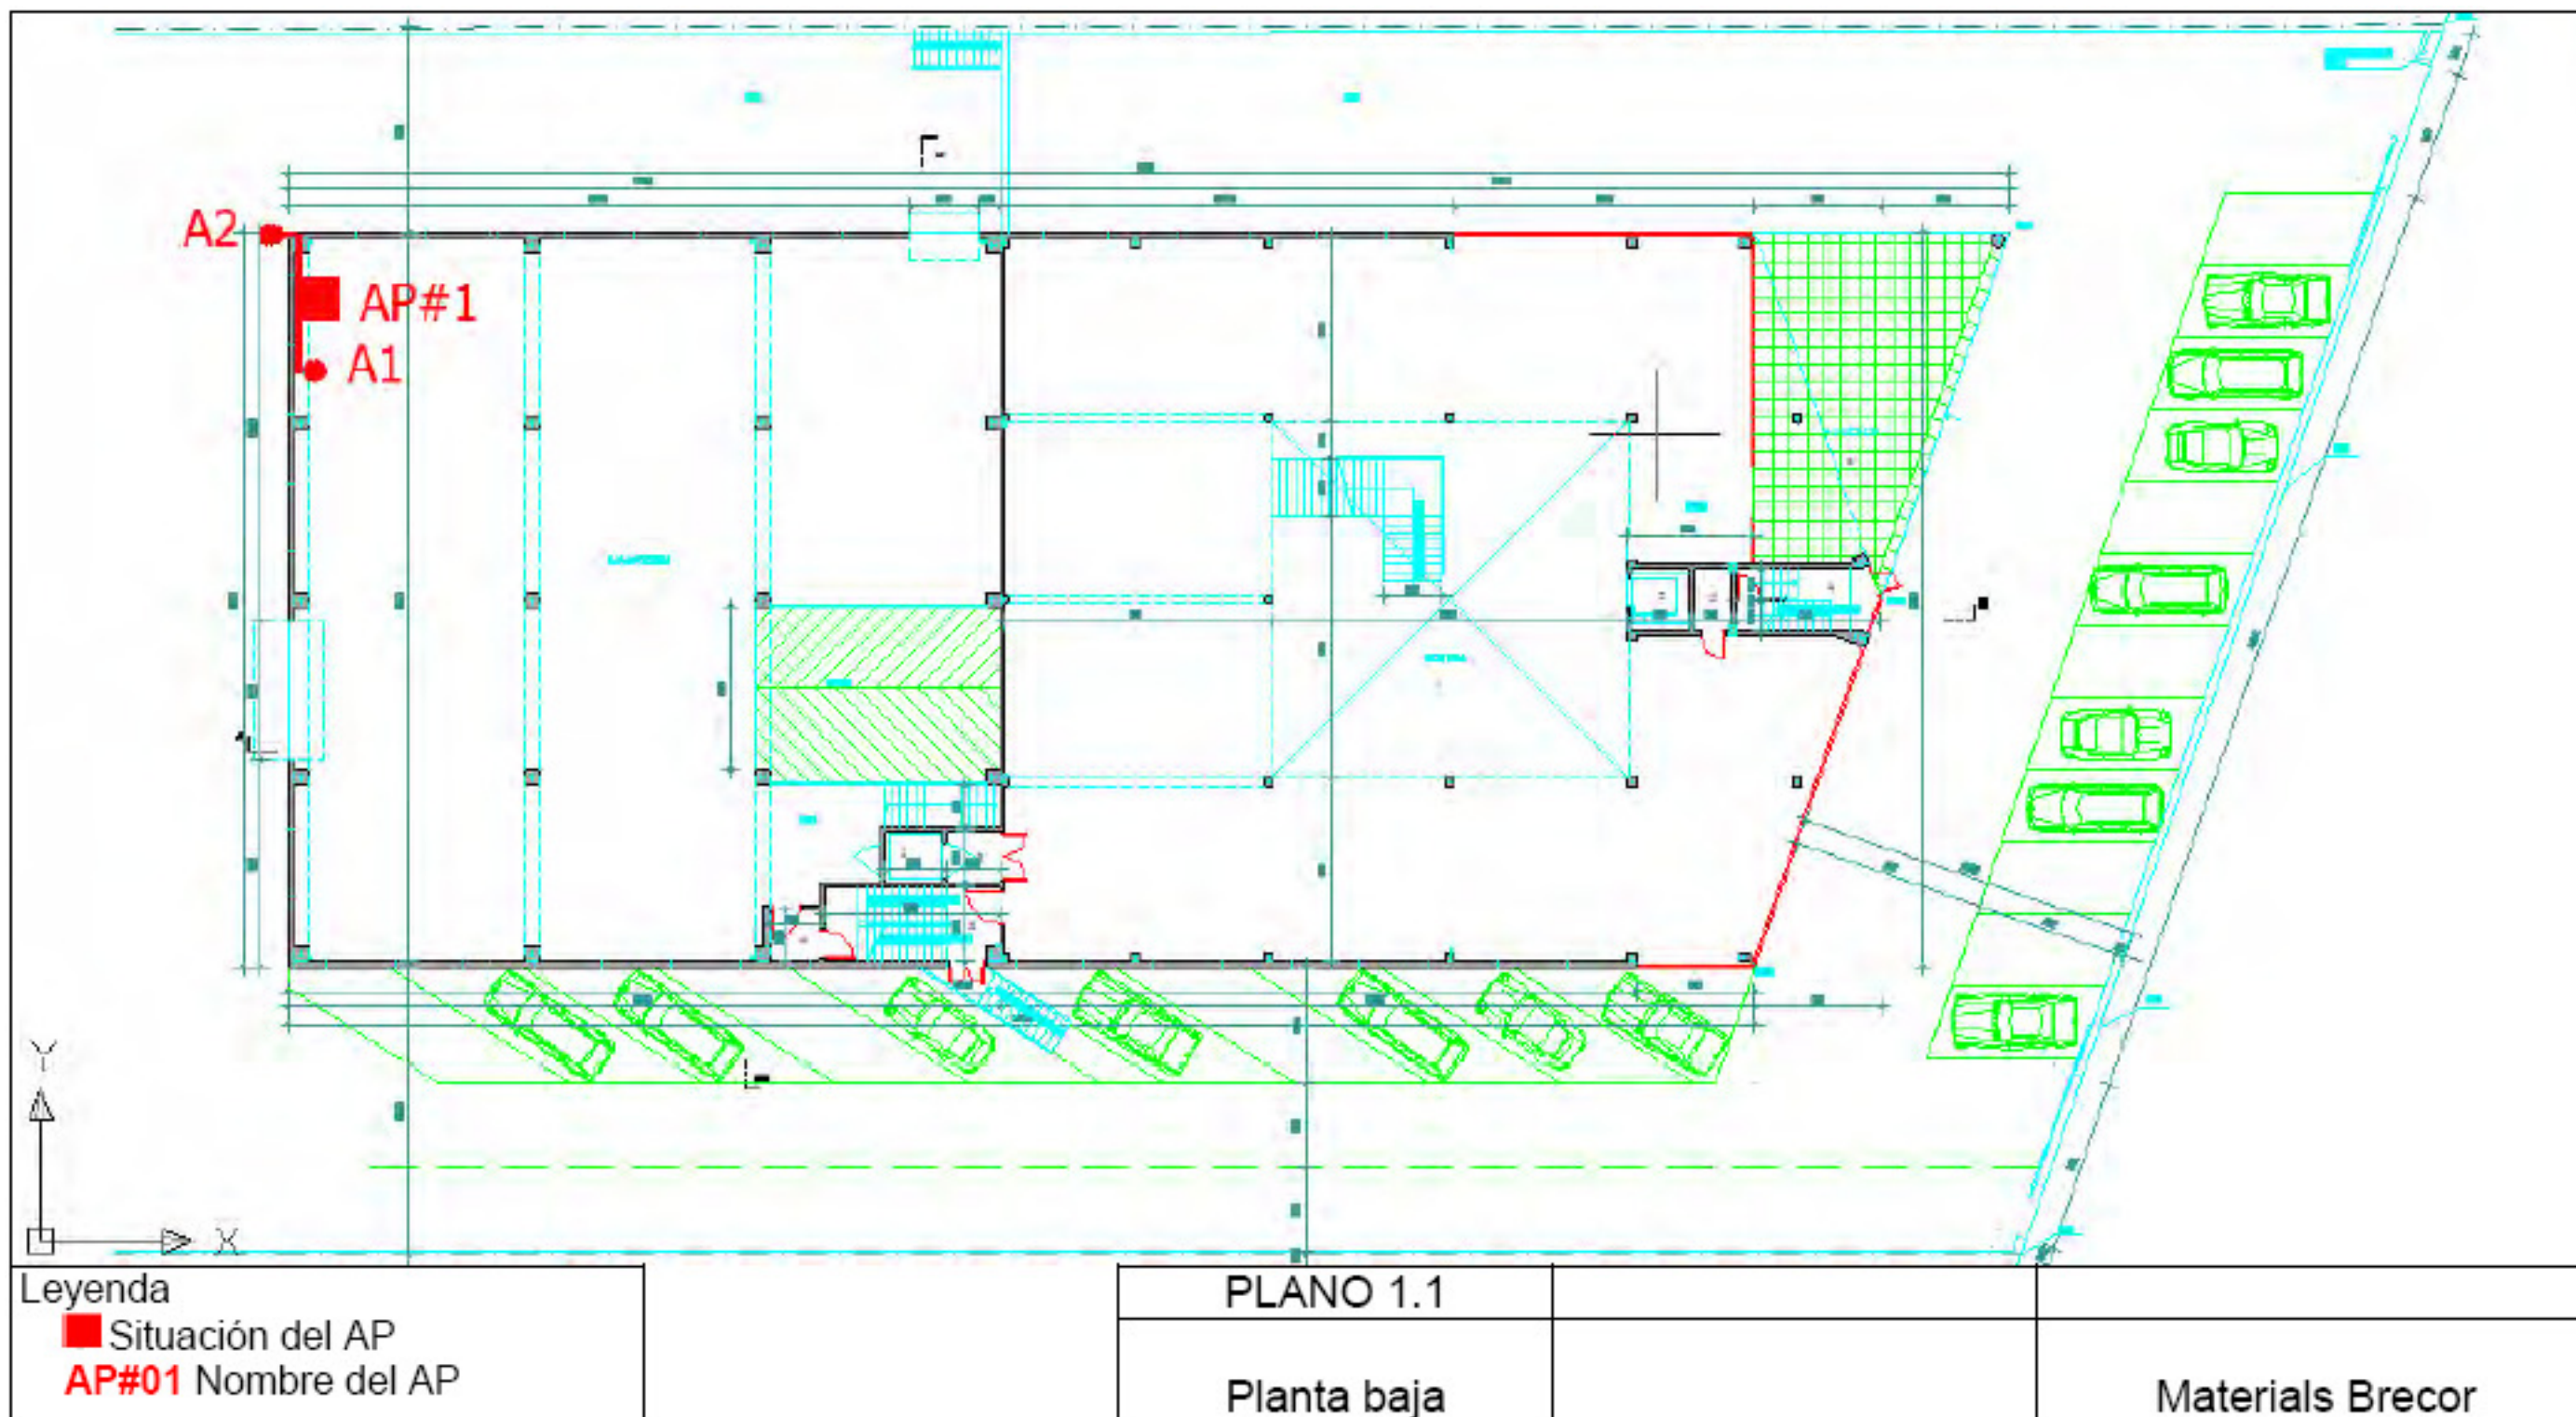

1.2. Planta baixa: Relació de senyal - soroll

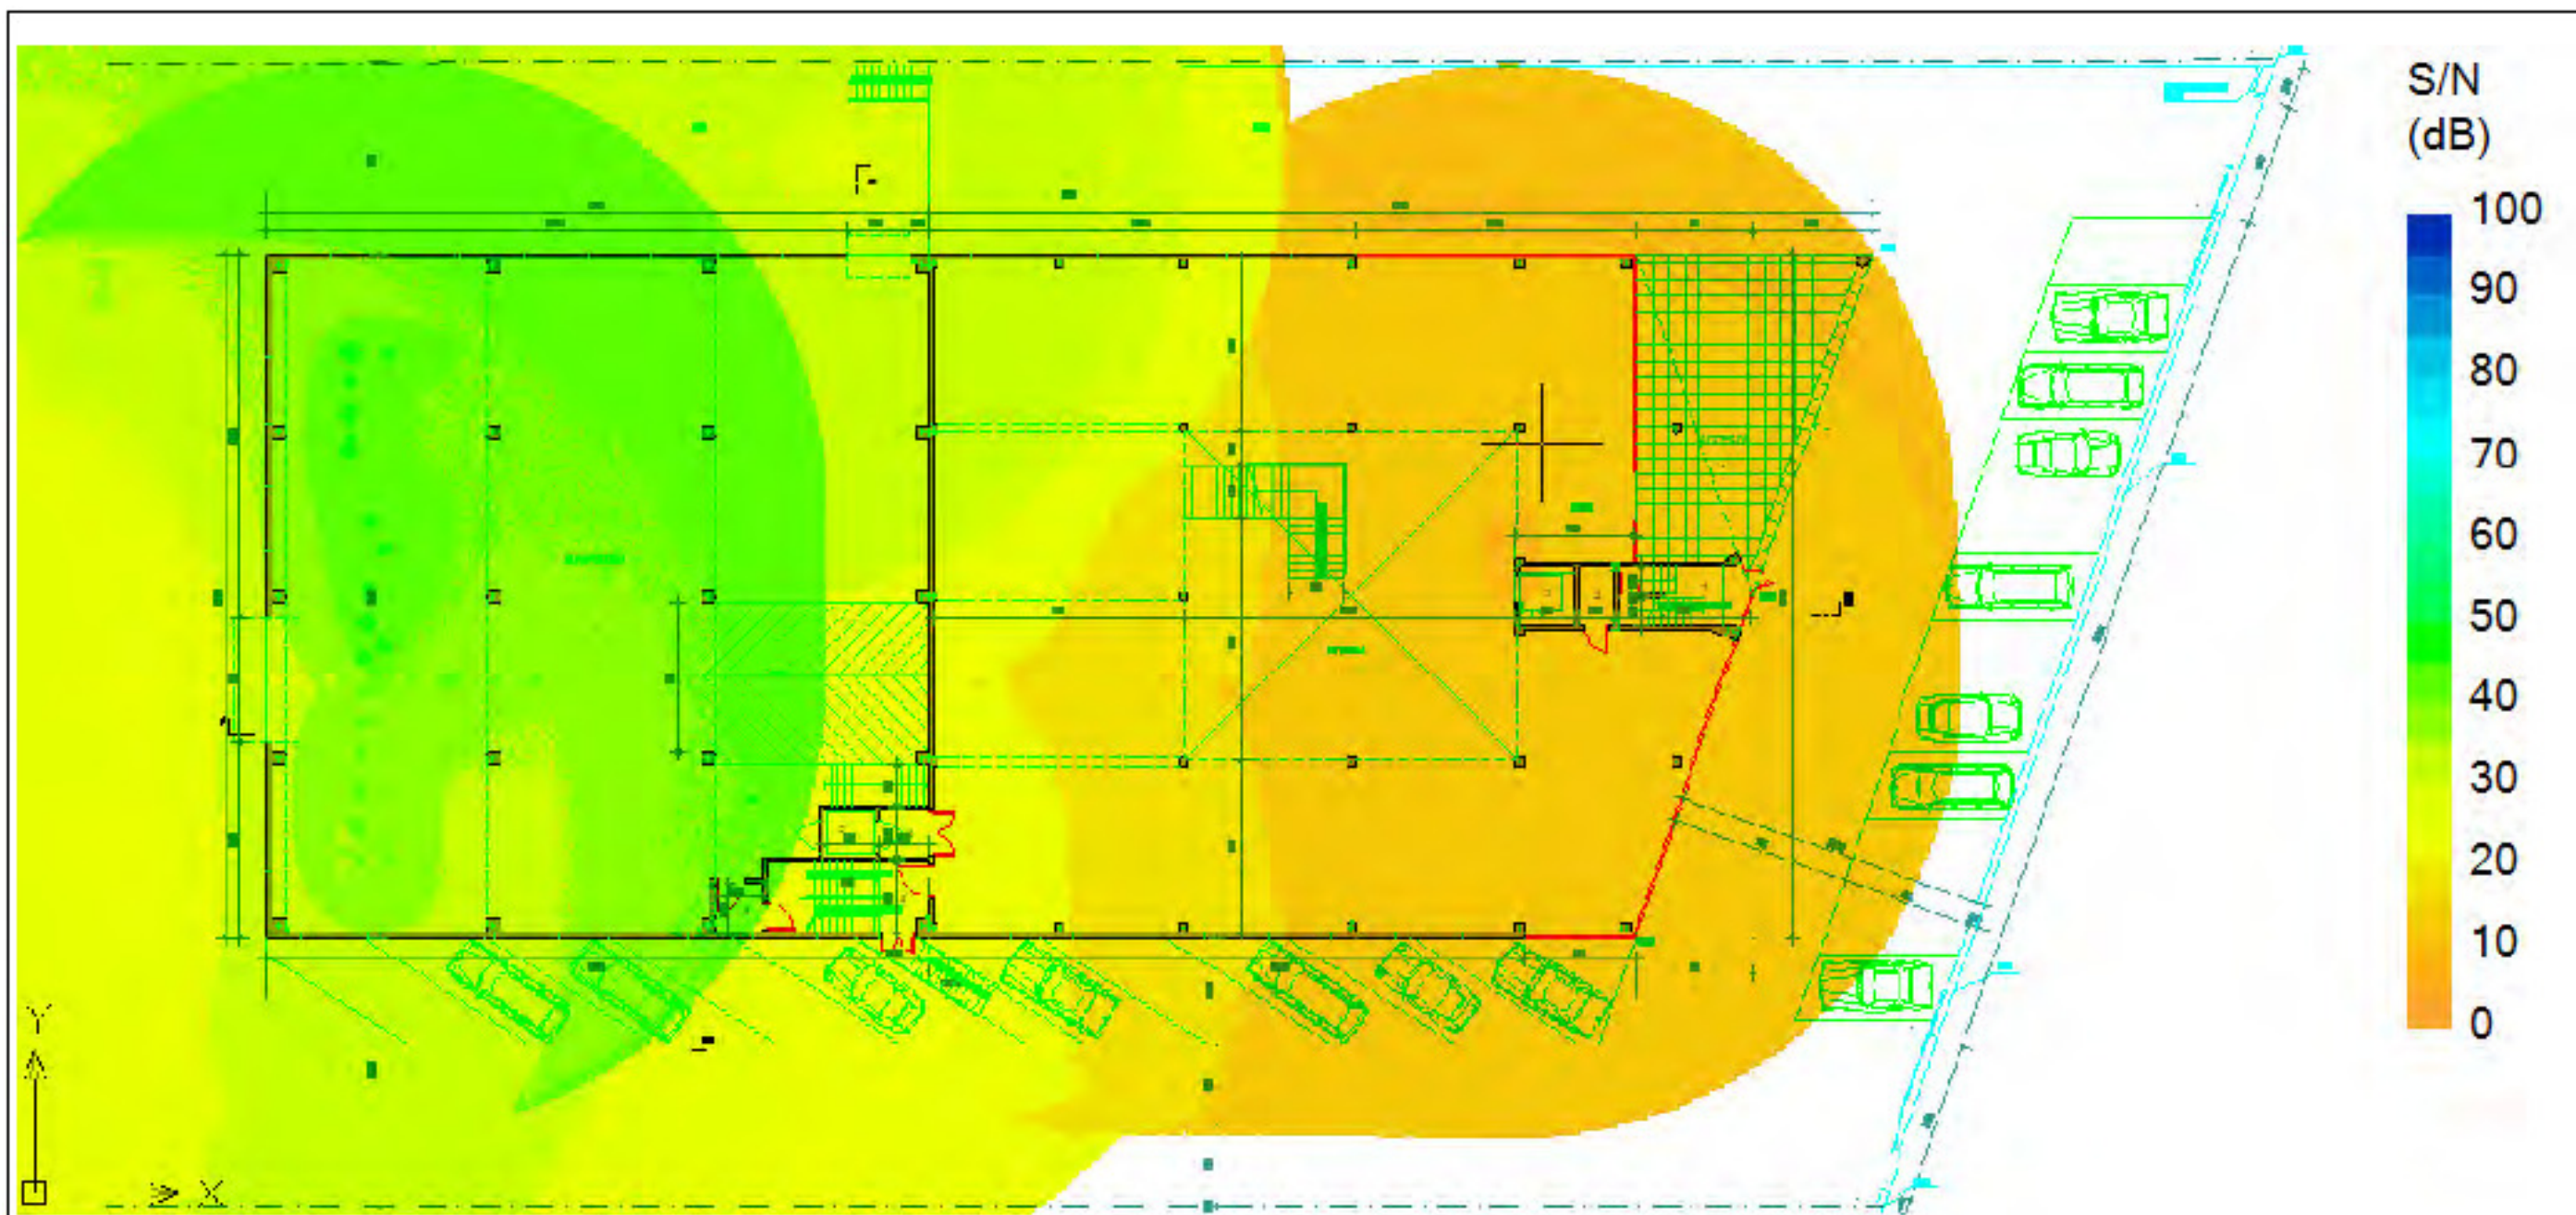


PLANO 1.4

Planta baja:
Señal/ruido

Materials Brecor


1.3. Planta baixa: Relació de velocitat

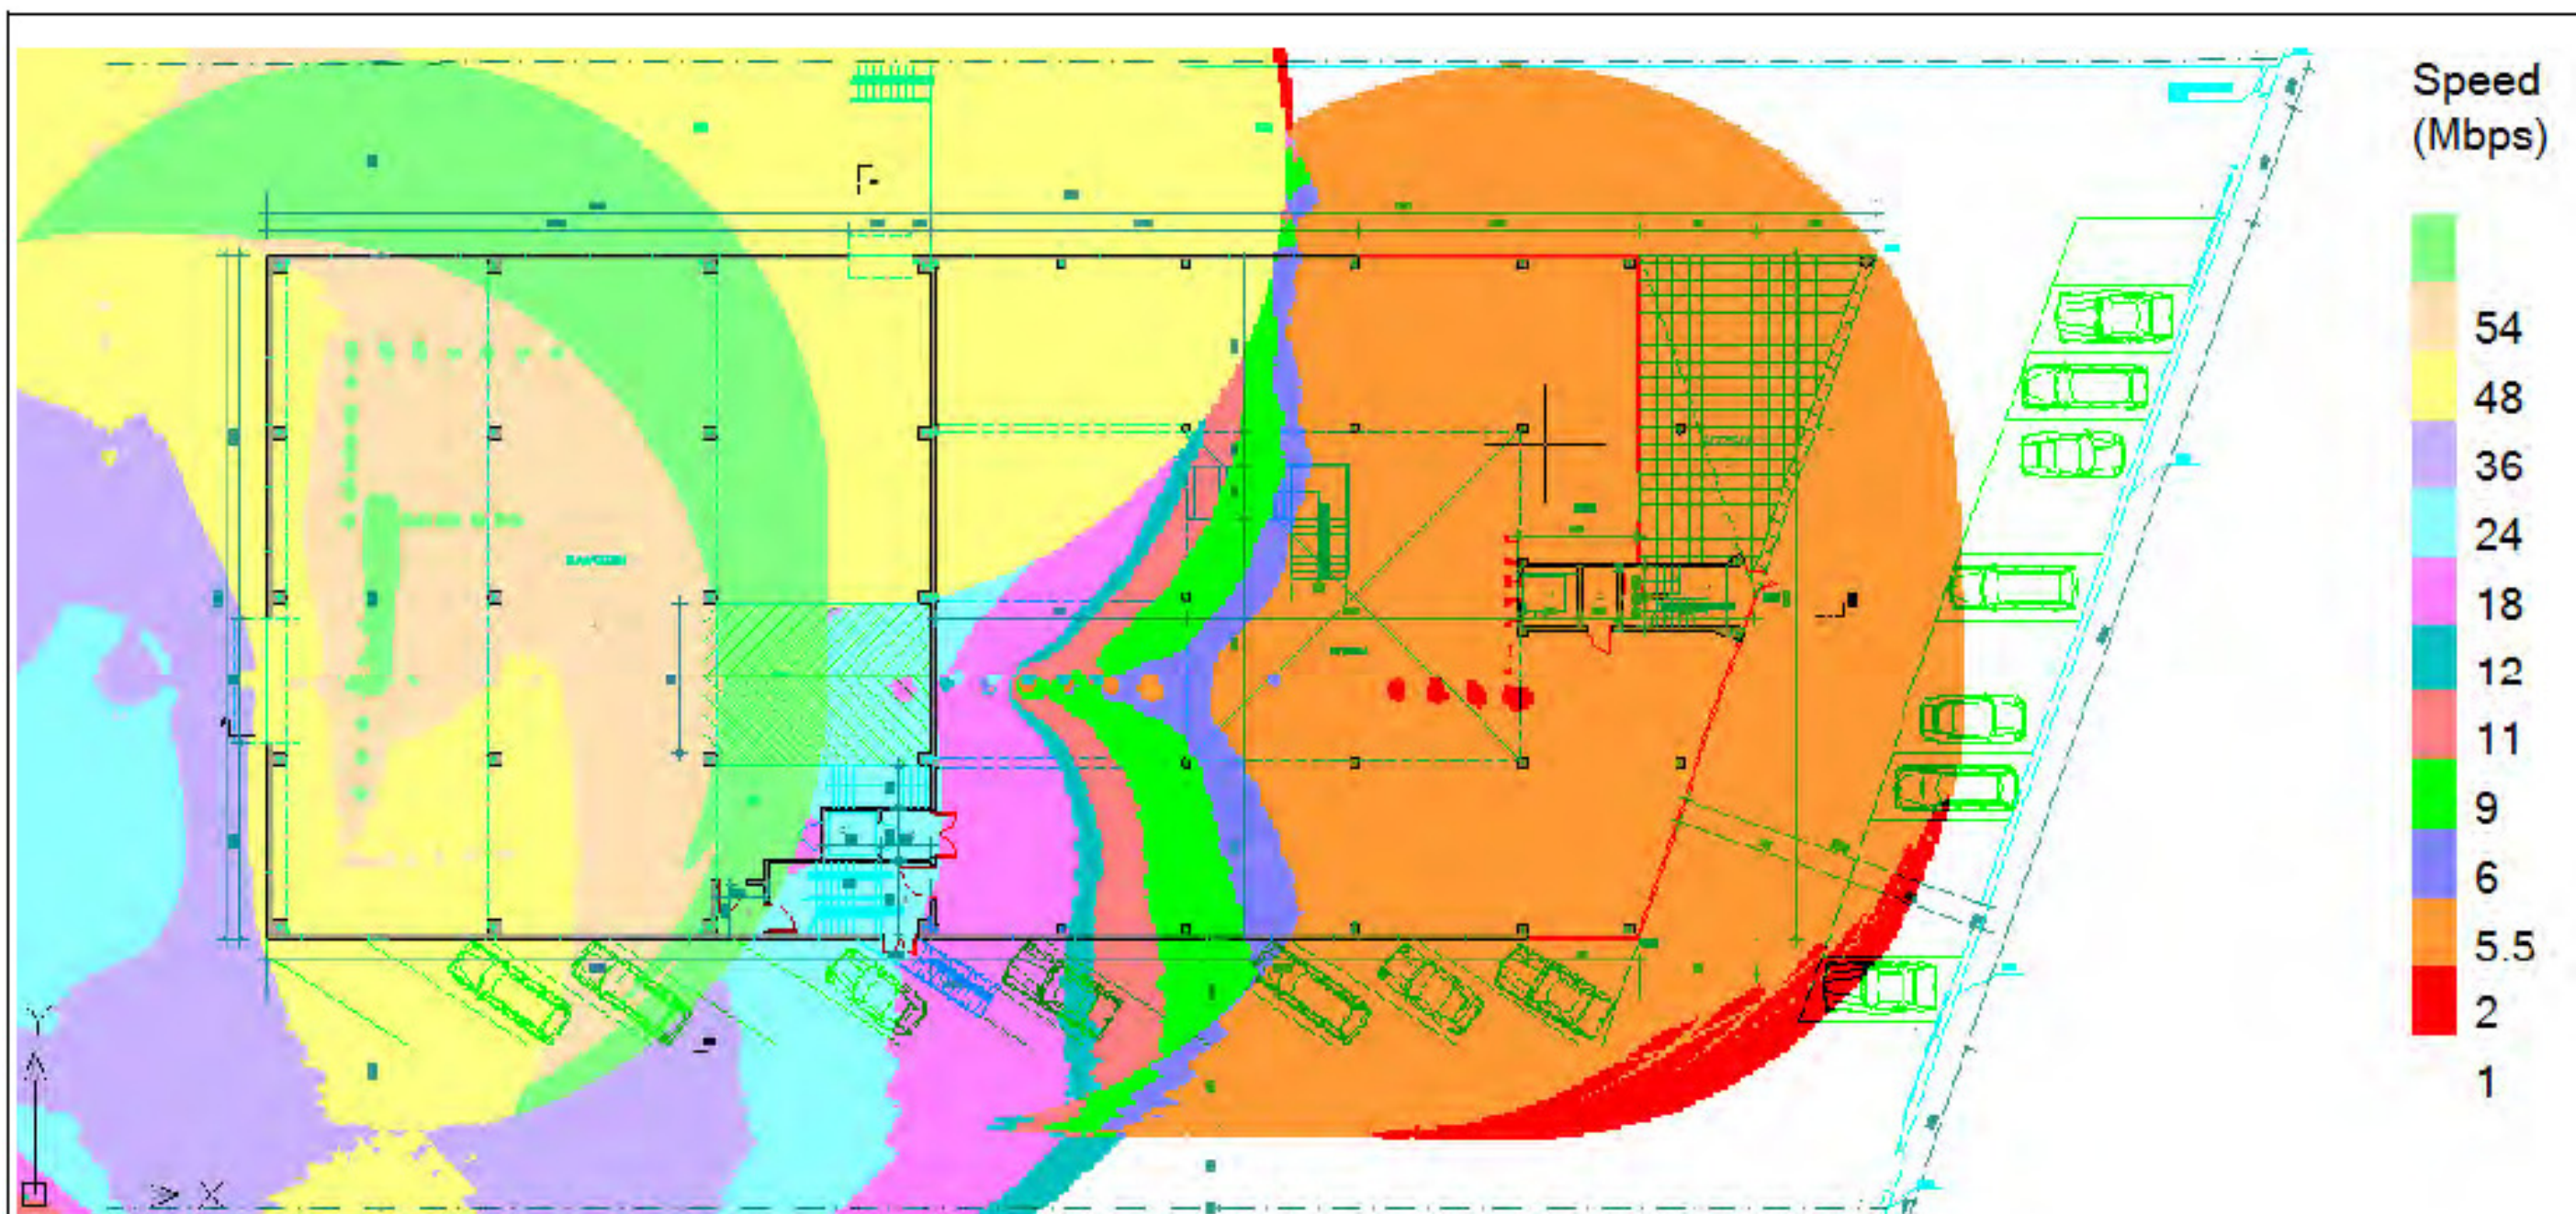

PLANO 1.5
Planta baja:
velocidad

Materials BreCOR


1.4. Planta primera: Situació punt d'accés

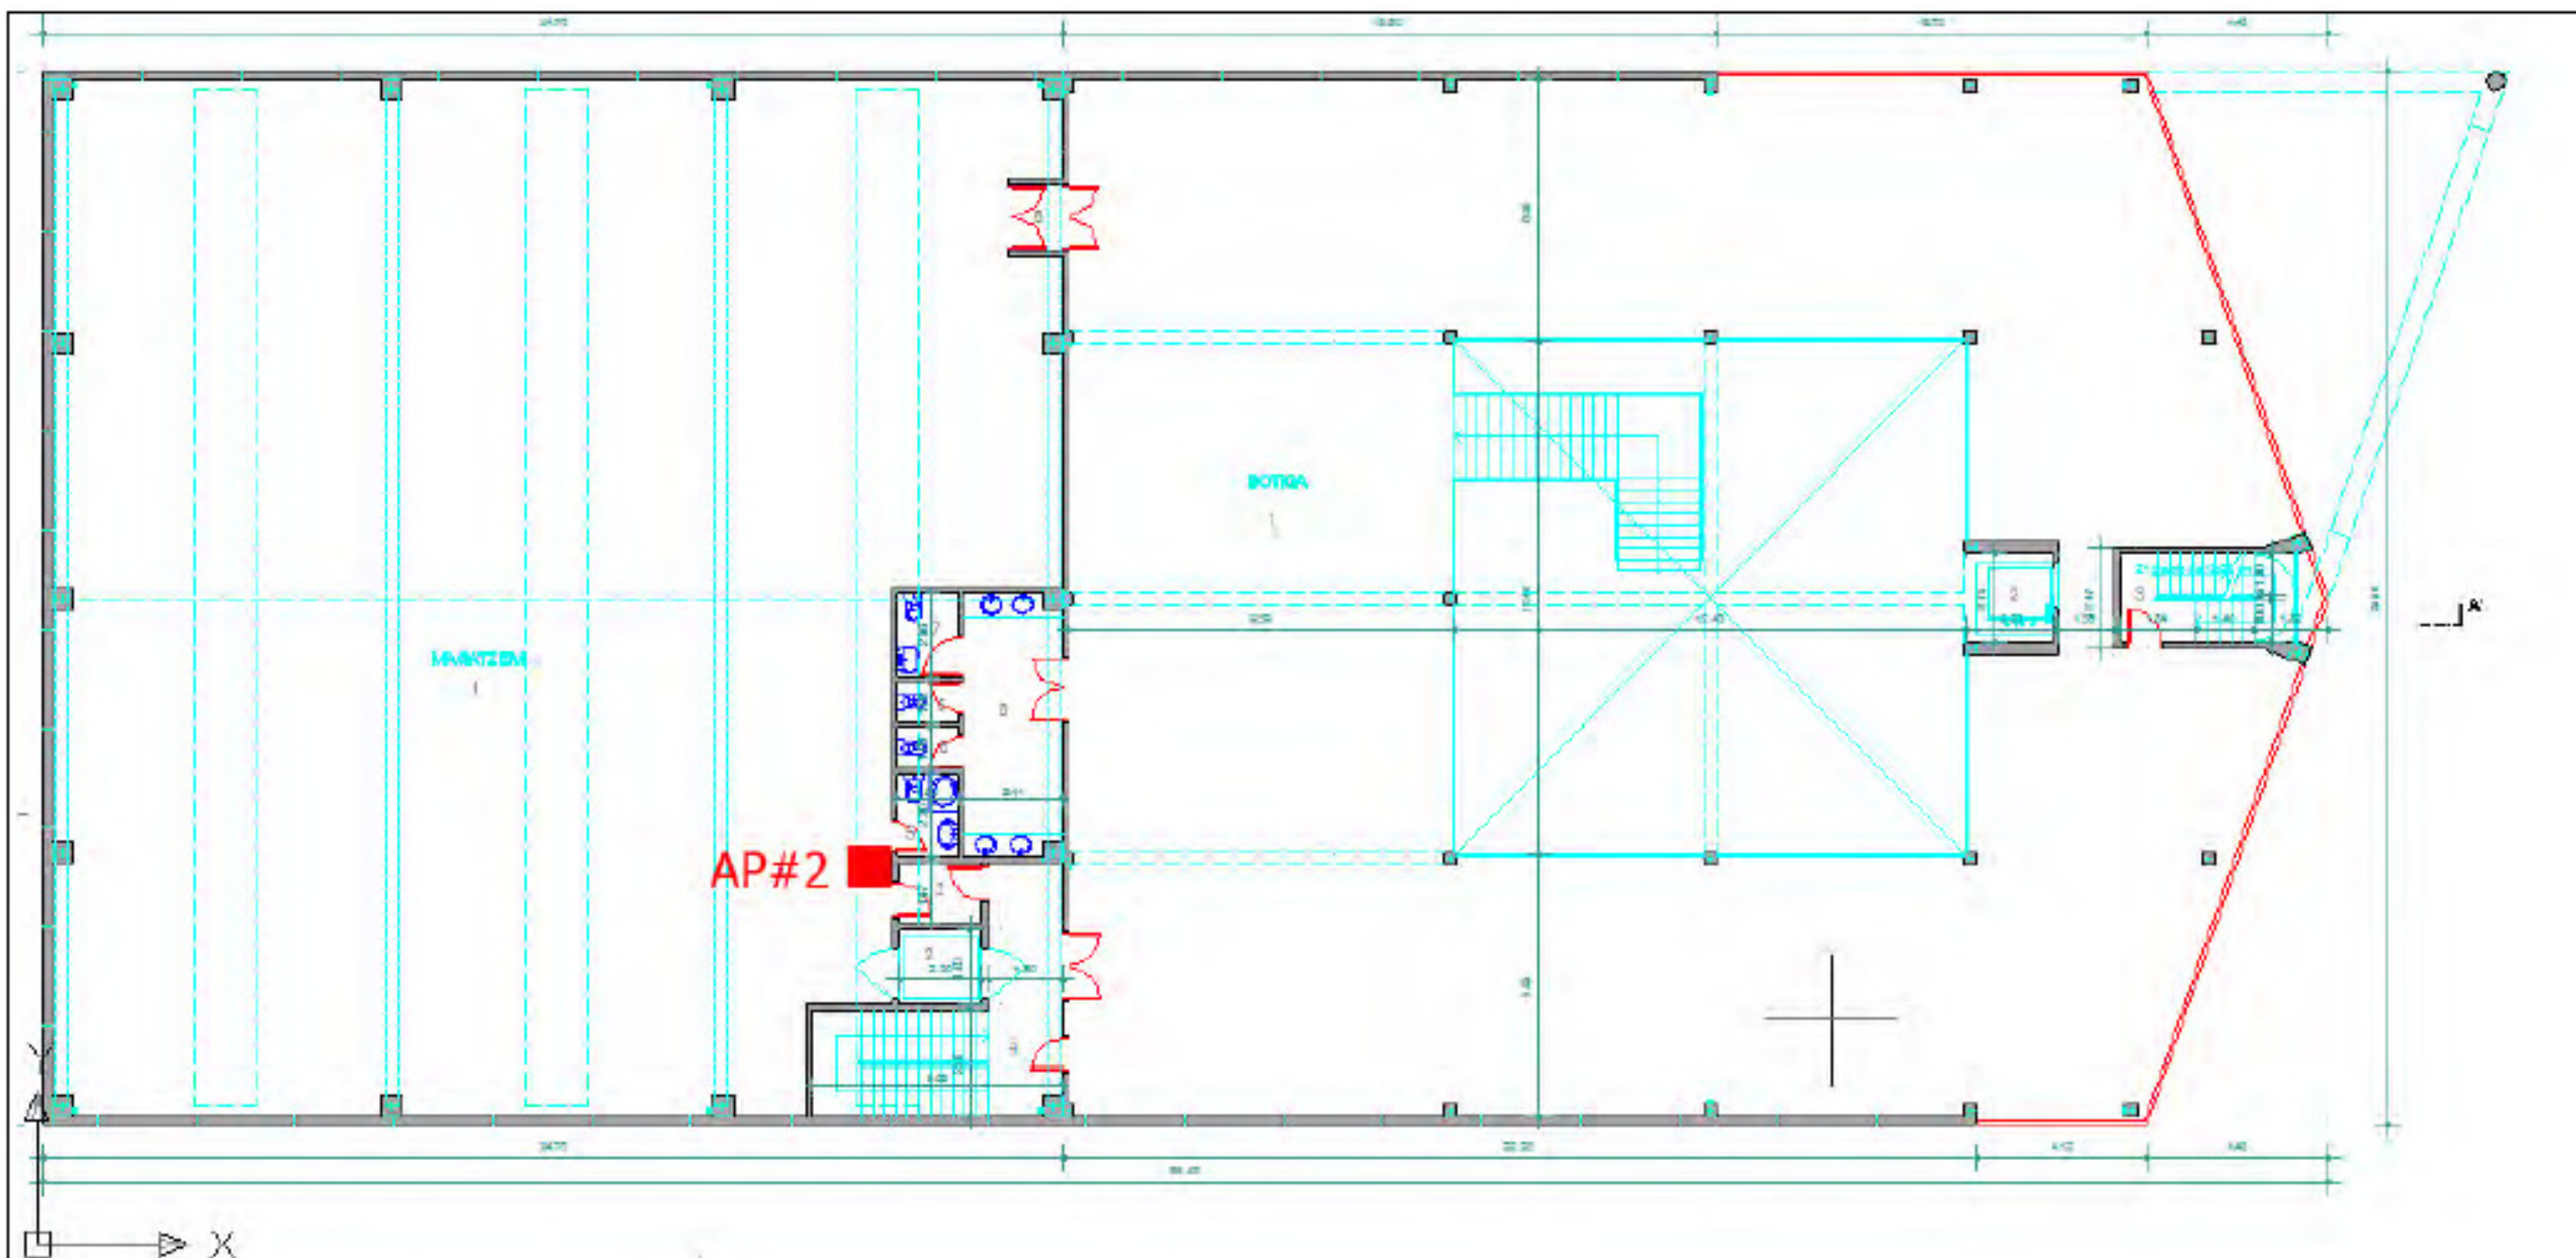


Leyenda	
■	Situación del AP
AP#01	Nombre del AP

PLANO 2.1		
Planta primera		Materials Brecor


1.5. Planta primera: Relació de senyal - soroll

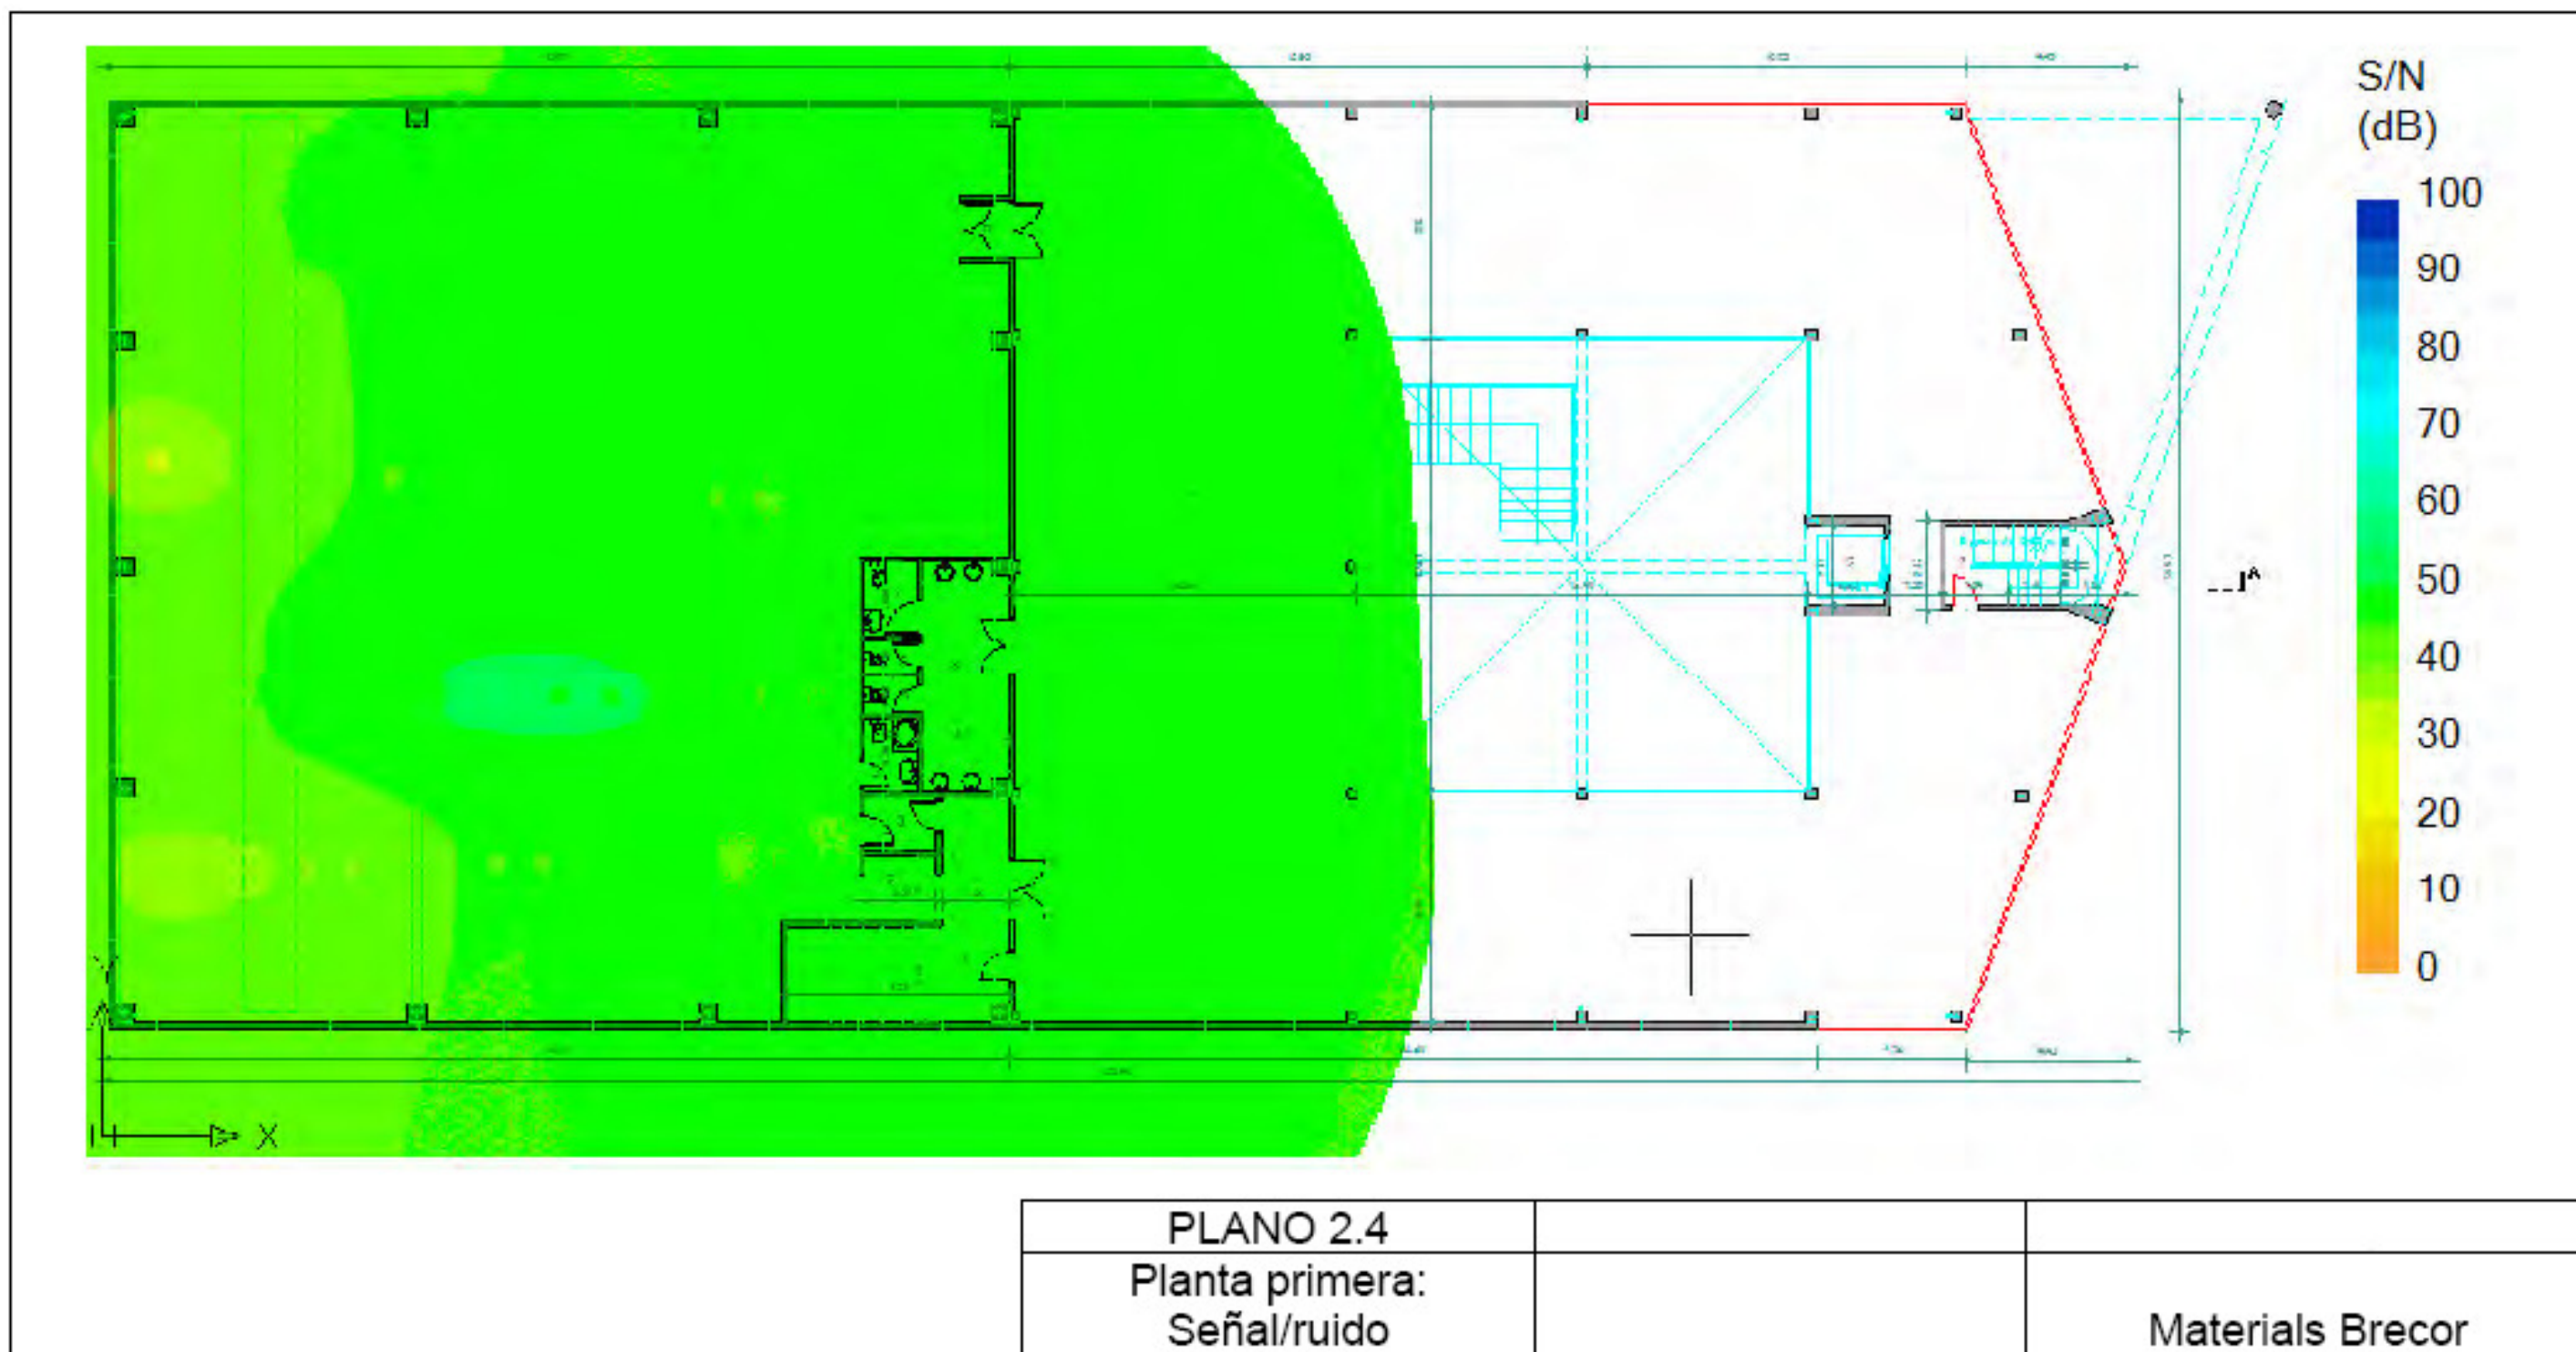

1.6. Planta primera: Relació de velocitat

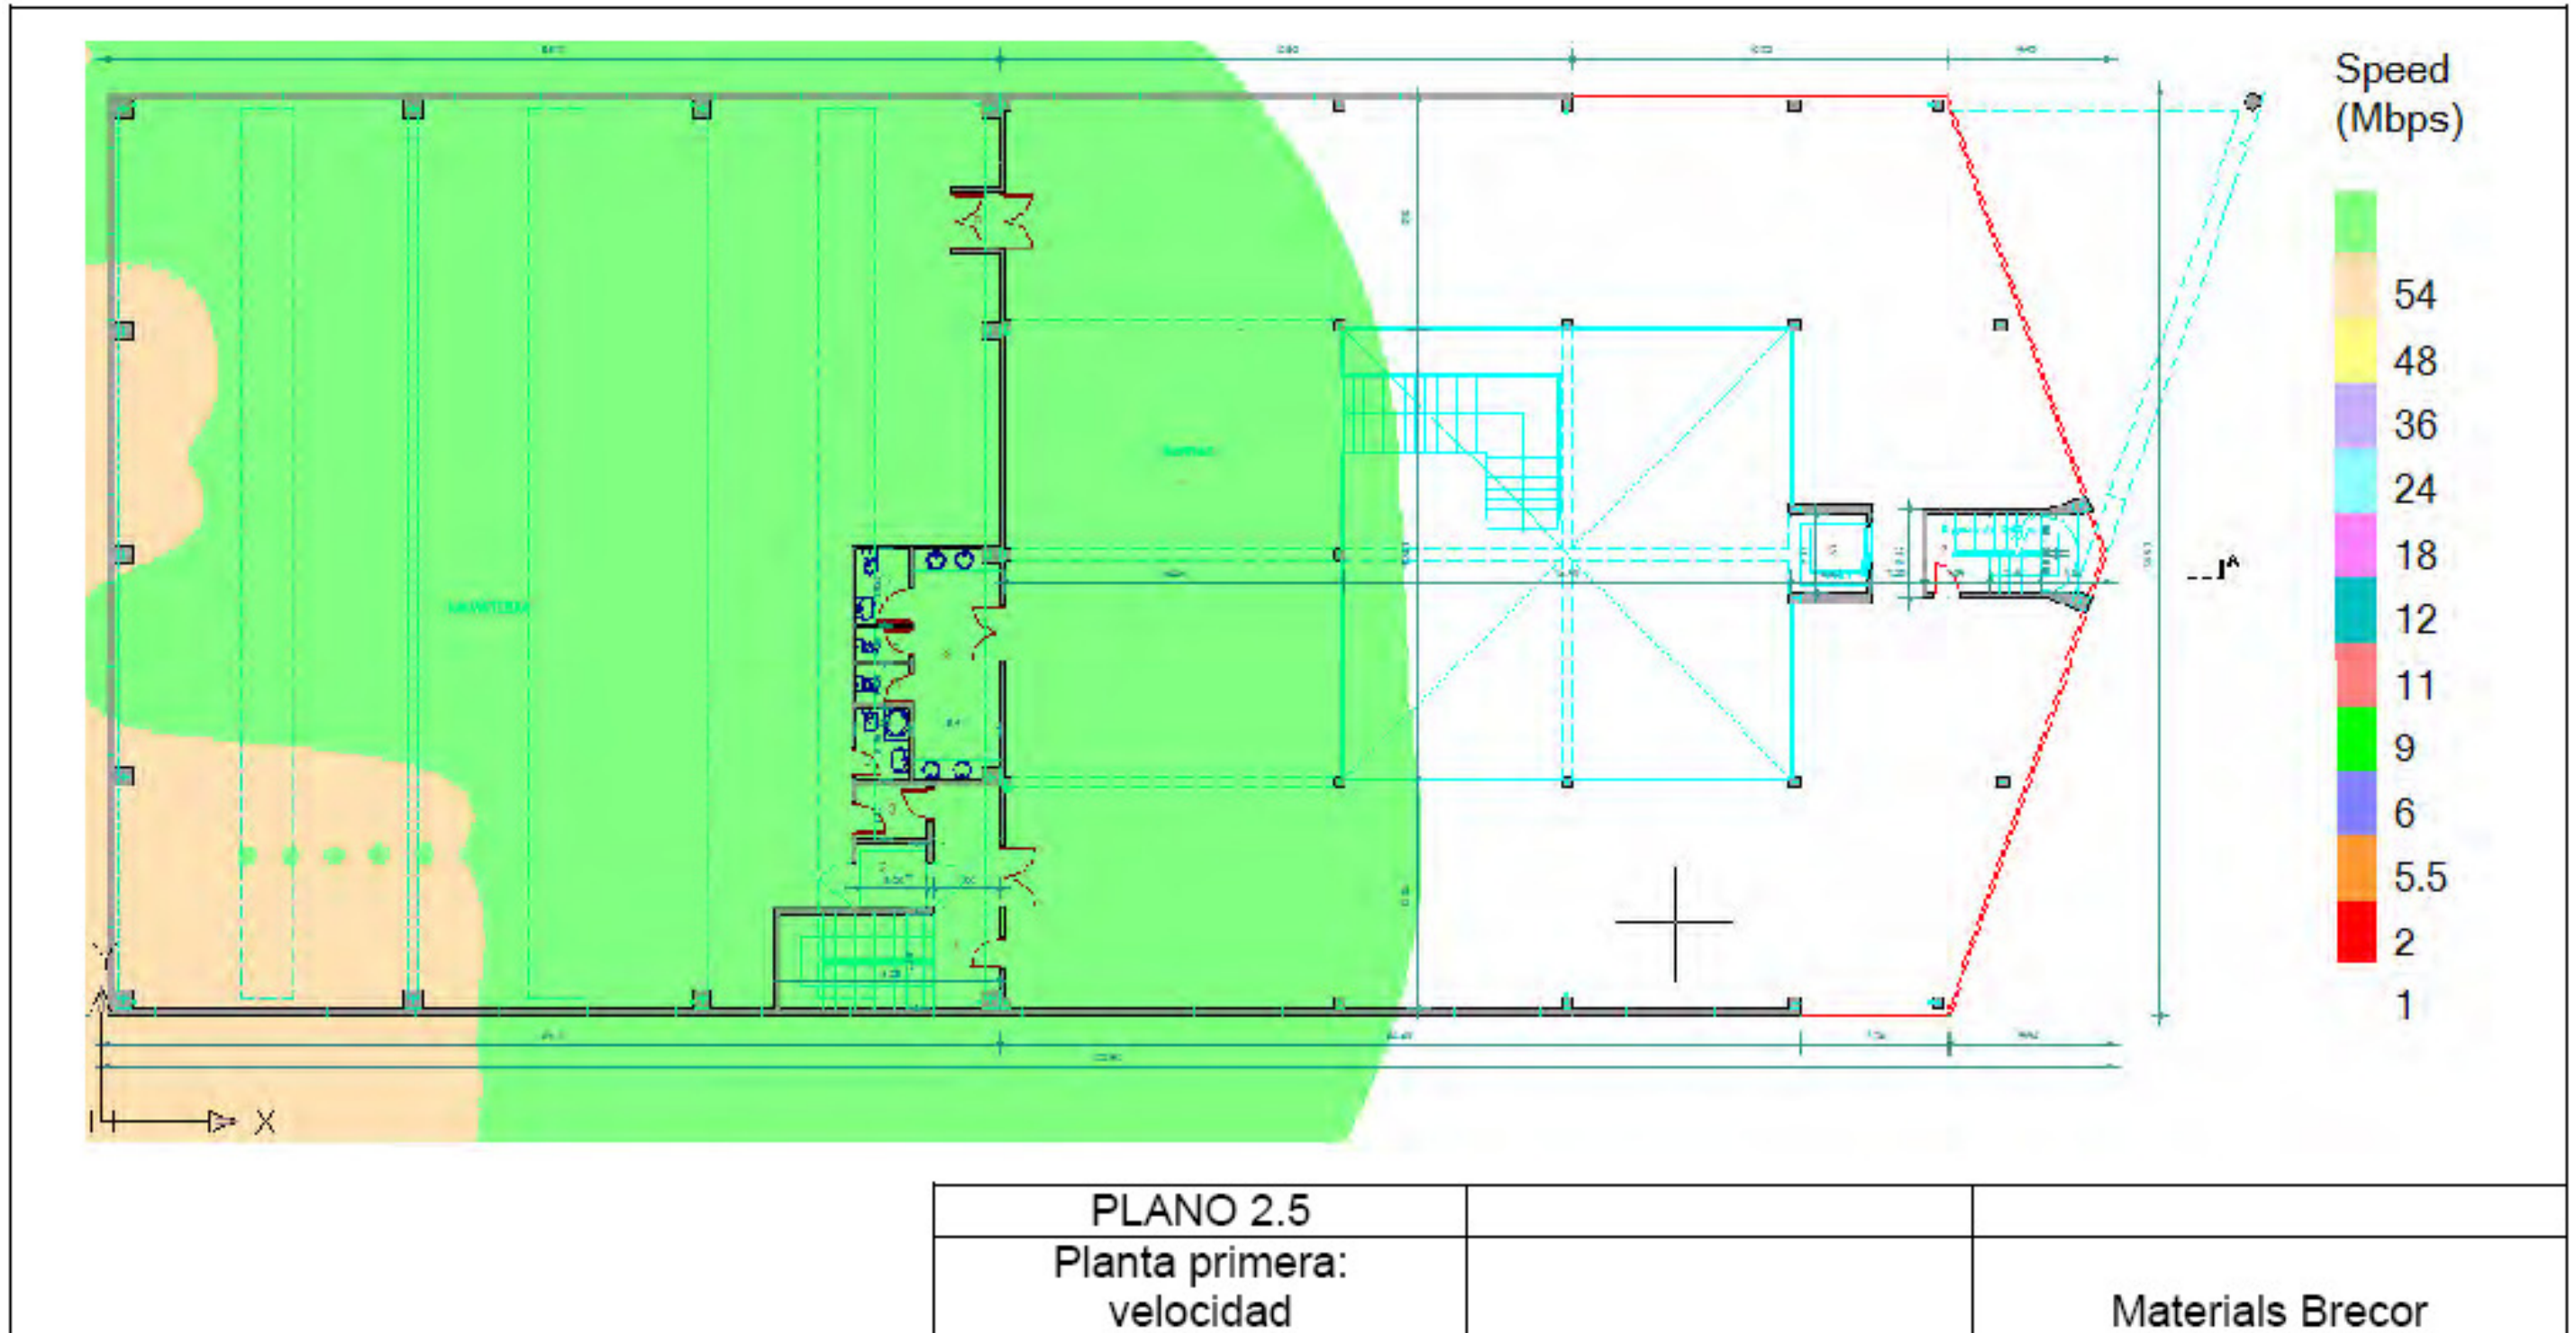


1.7. Plata soterrani: Situació punt d'accés

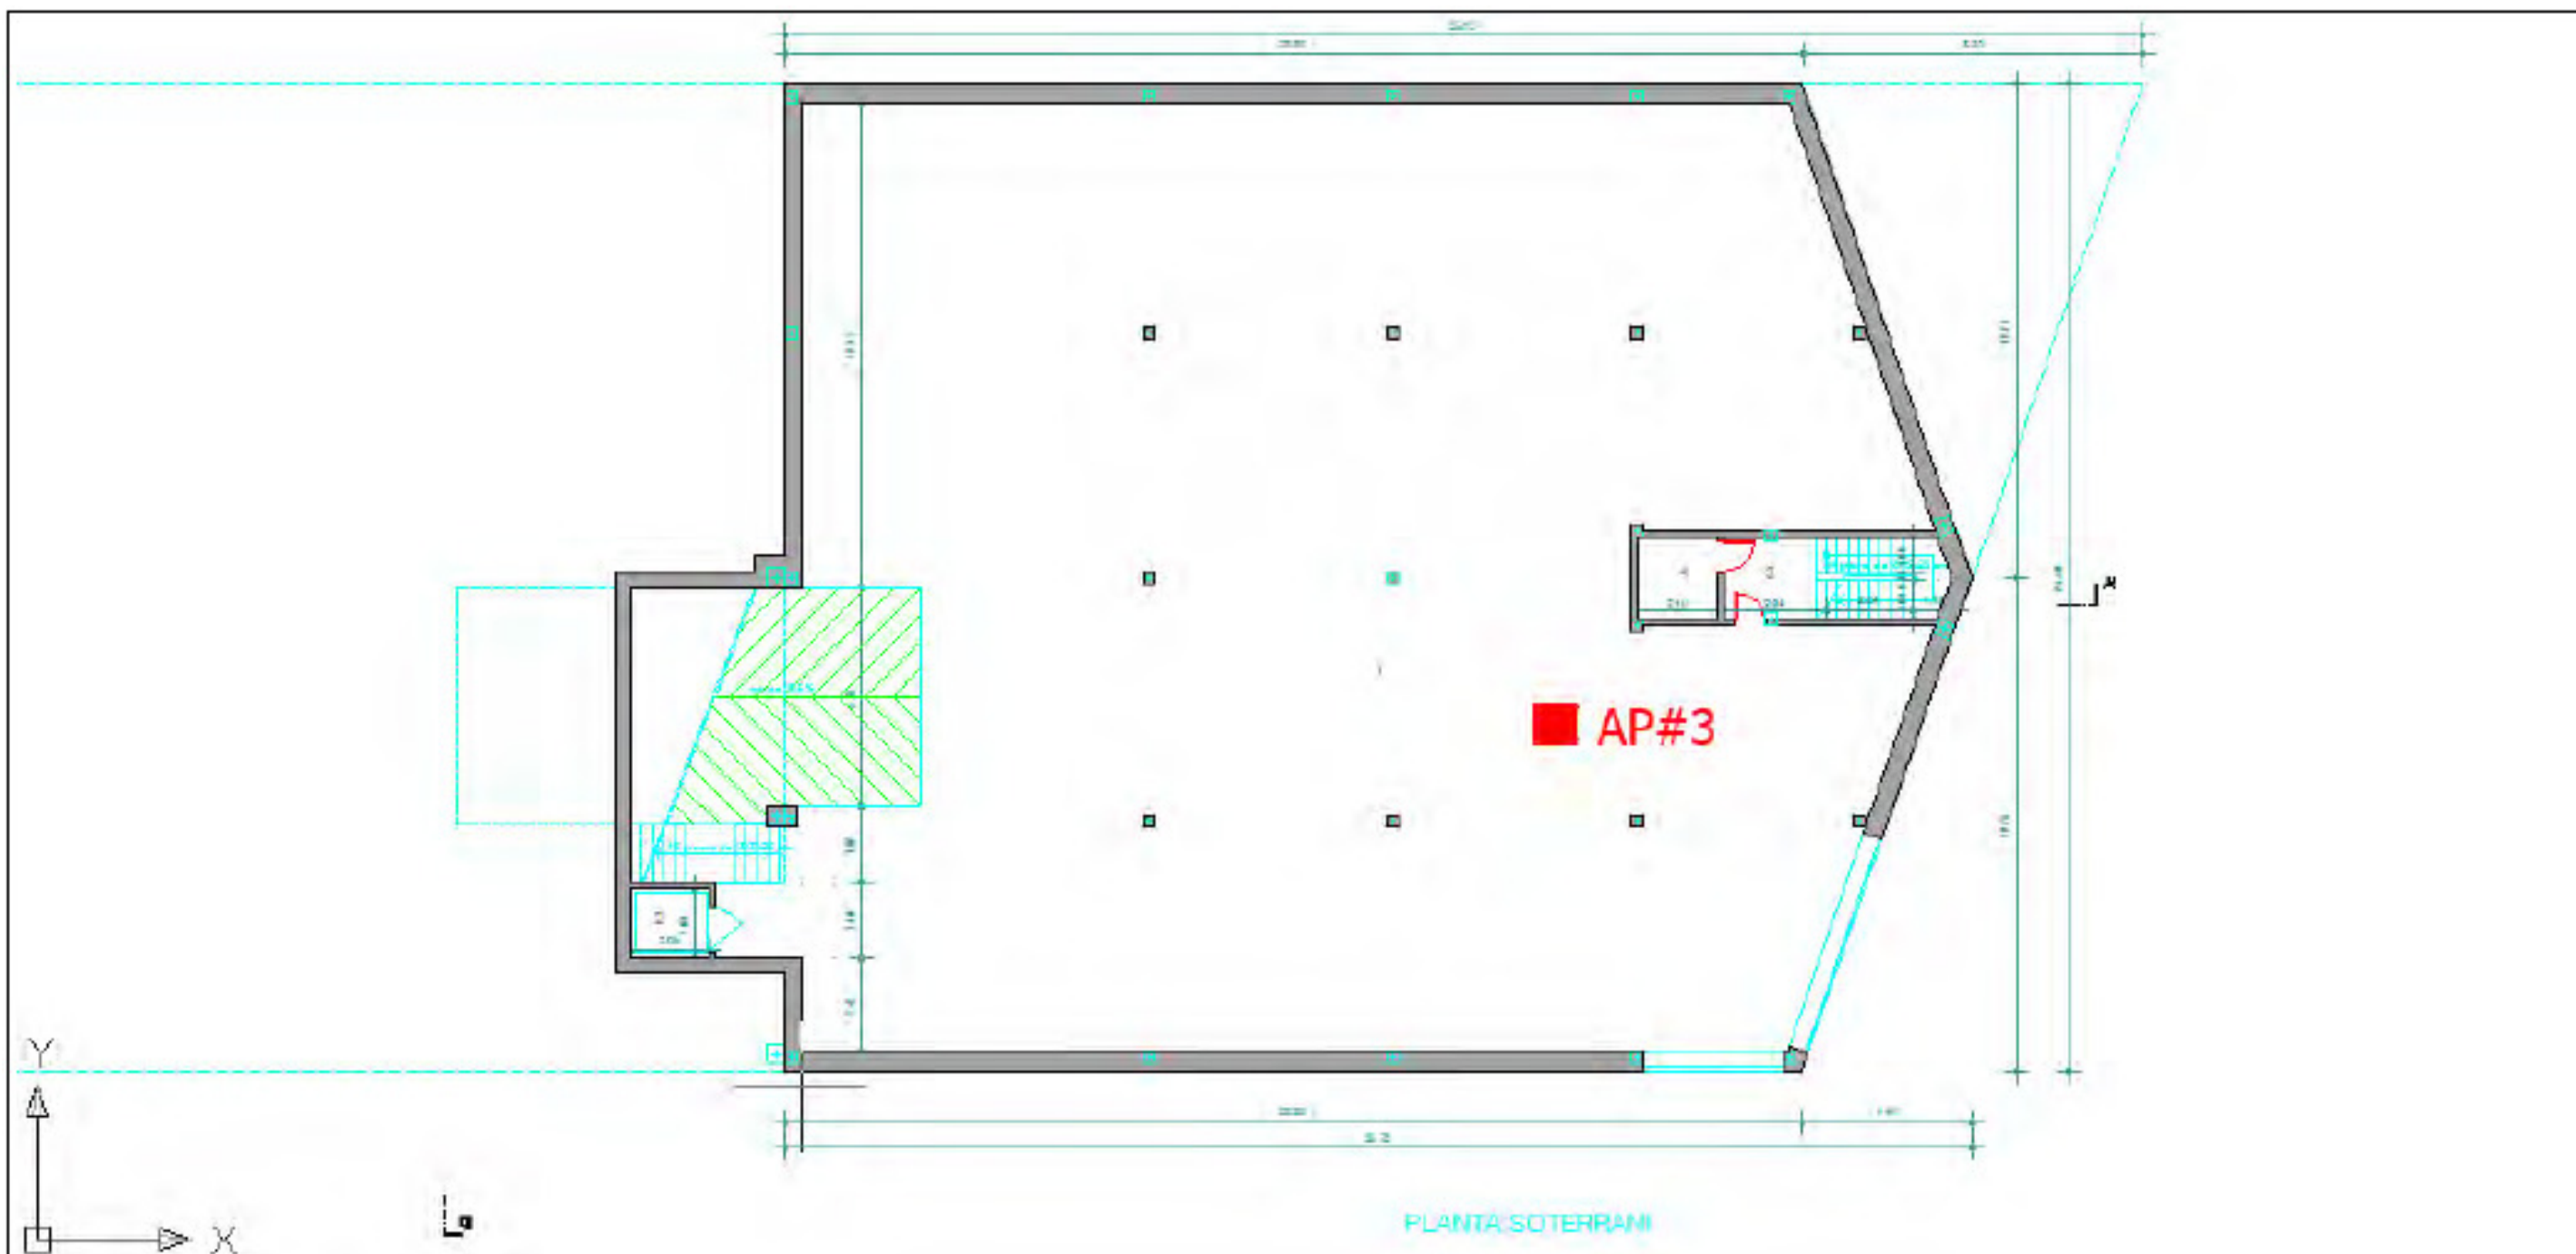

Leyenda	
■	Situación del AP
AP#01	Nombre del AP


PLANO 3.1		
Planta sótano		Materials Brecor

1.8. Planta soterrani: Relació de senyal – soroll

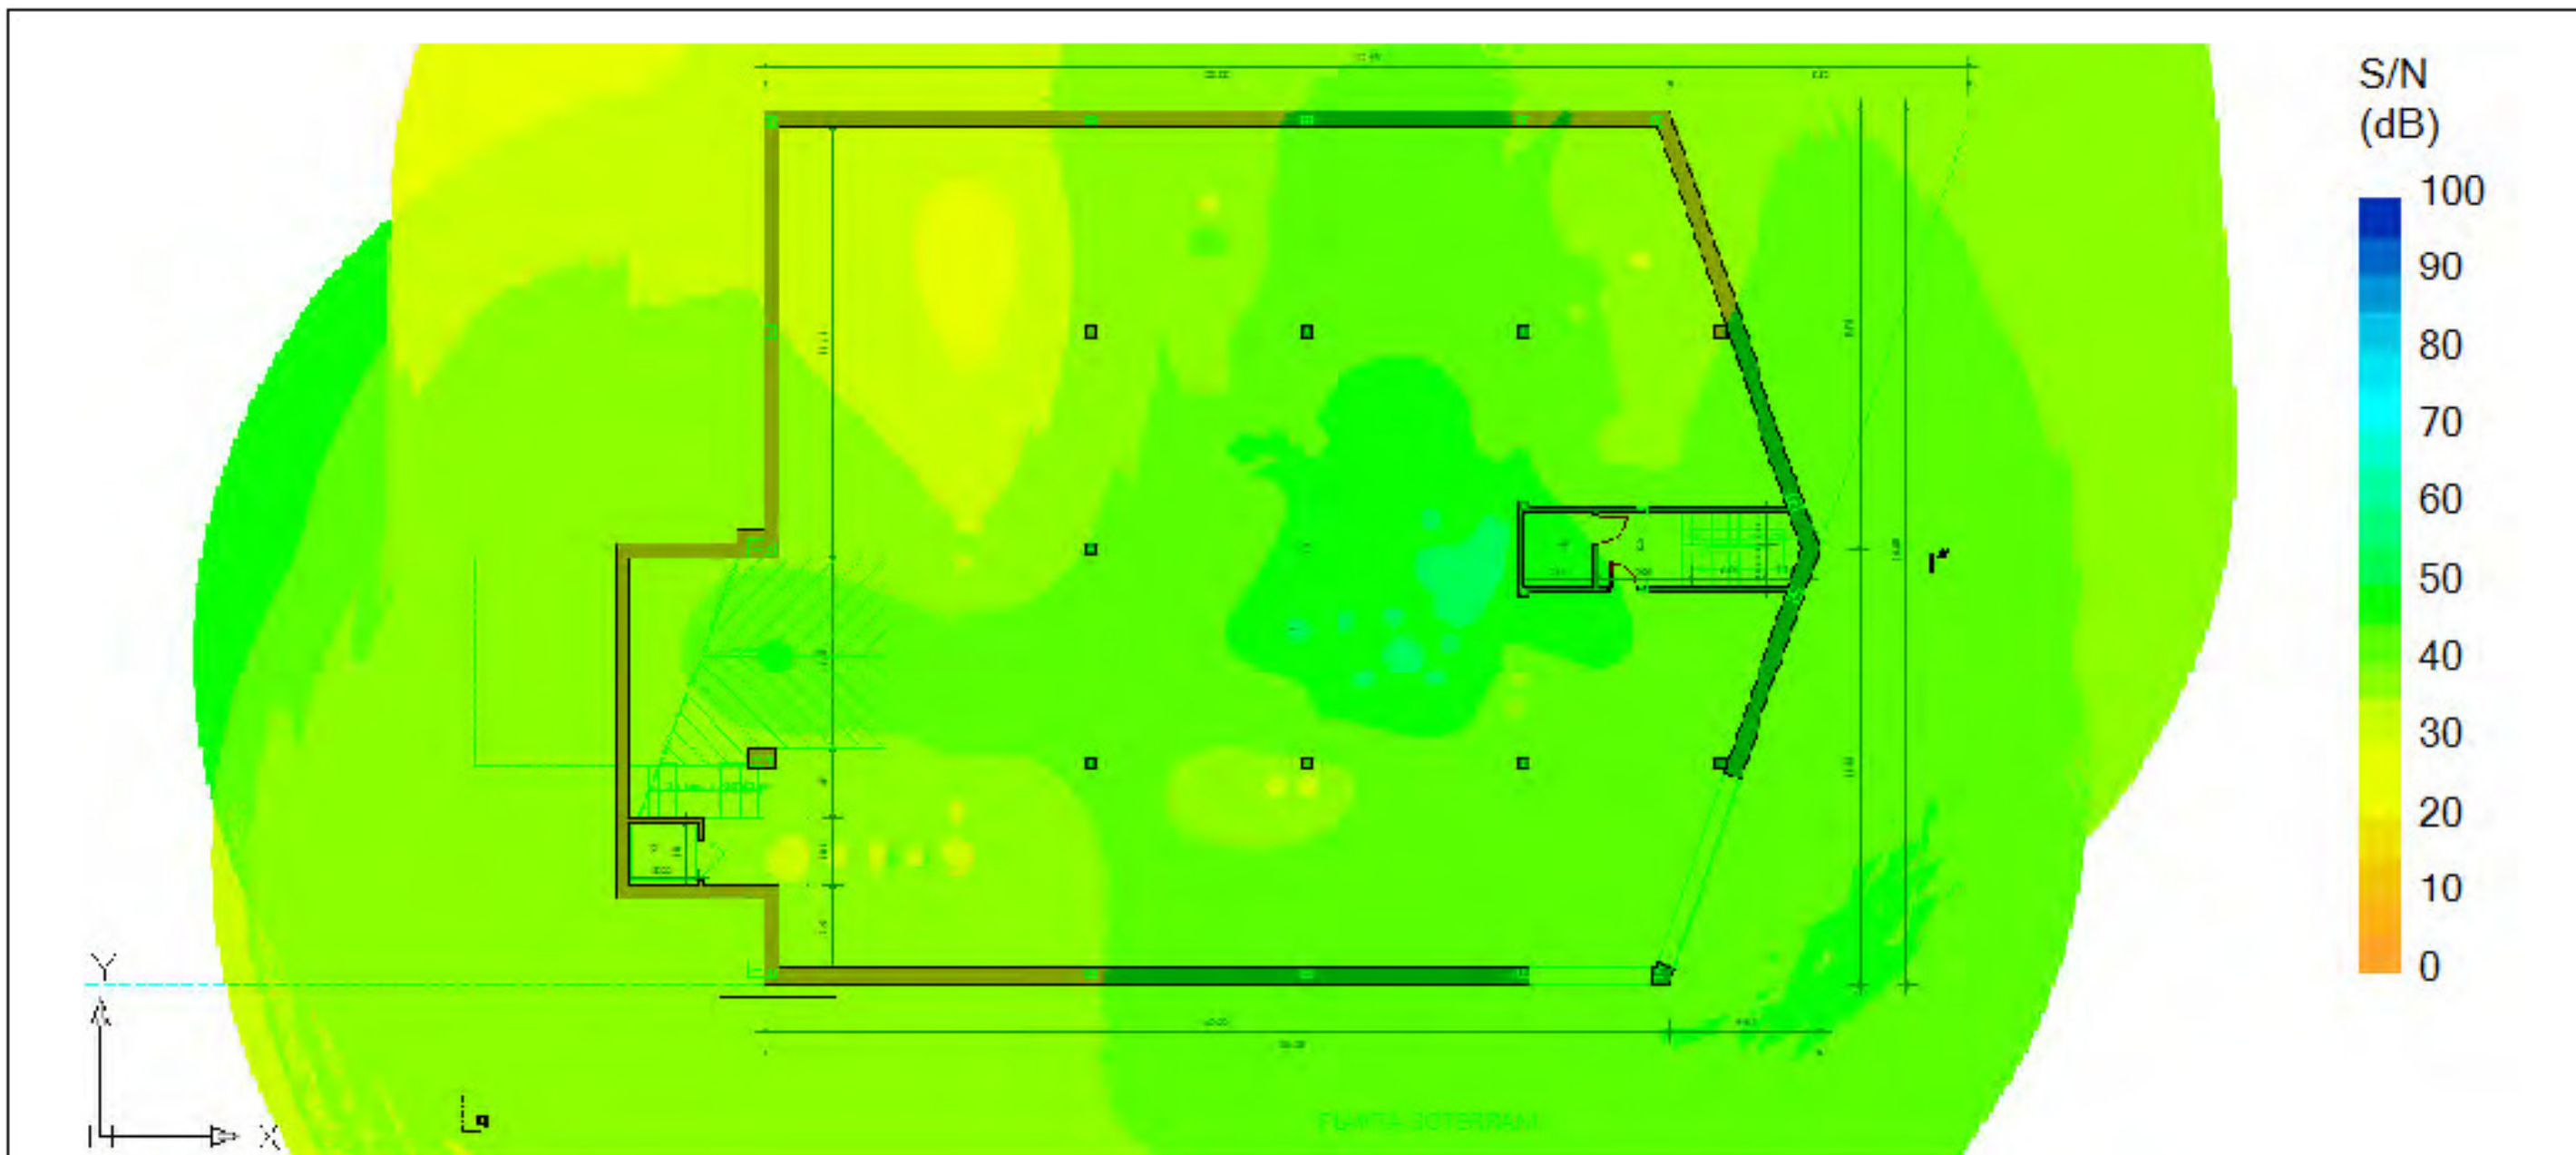

PLANO 3.4		
Planta sótano: Señal/ruido		Materials Brecor

1.9. Planta soterrani: Relació de velocitat

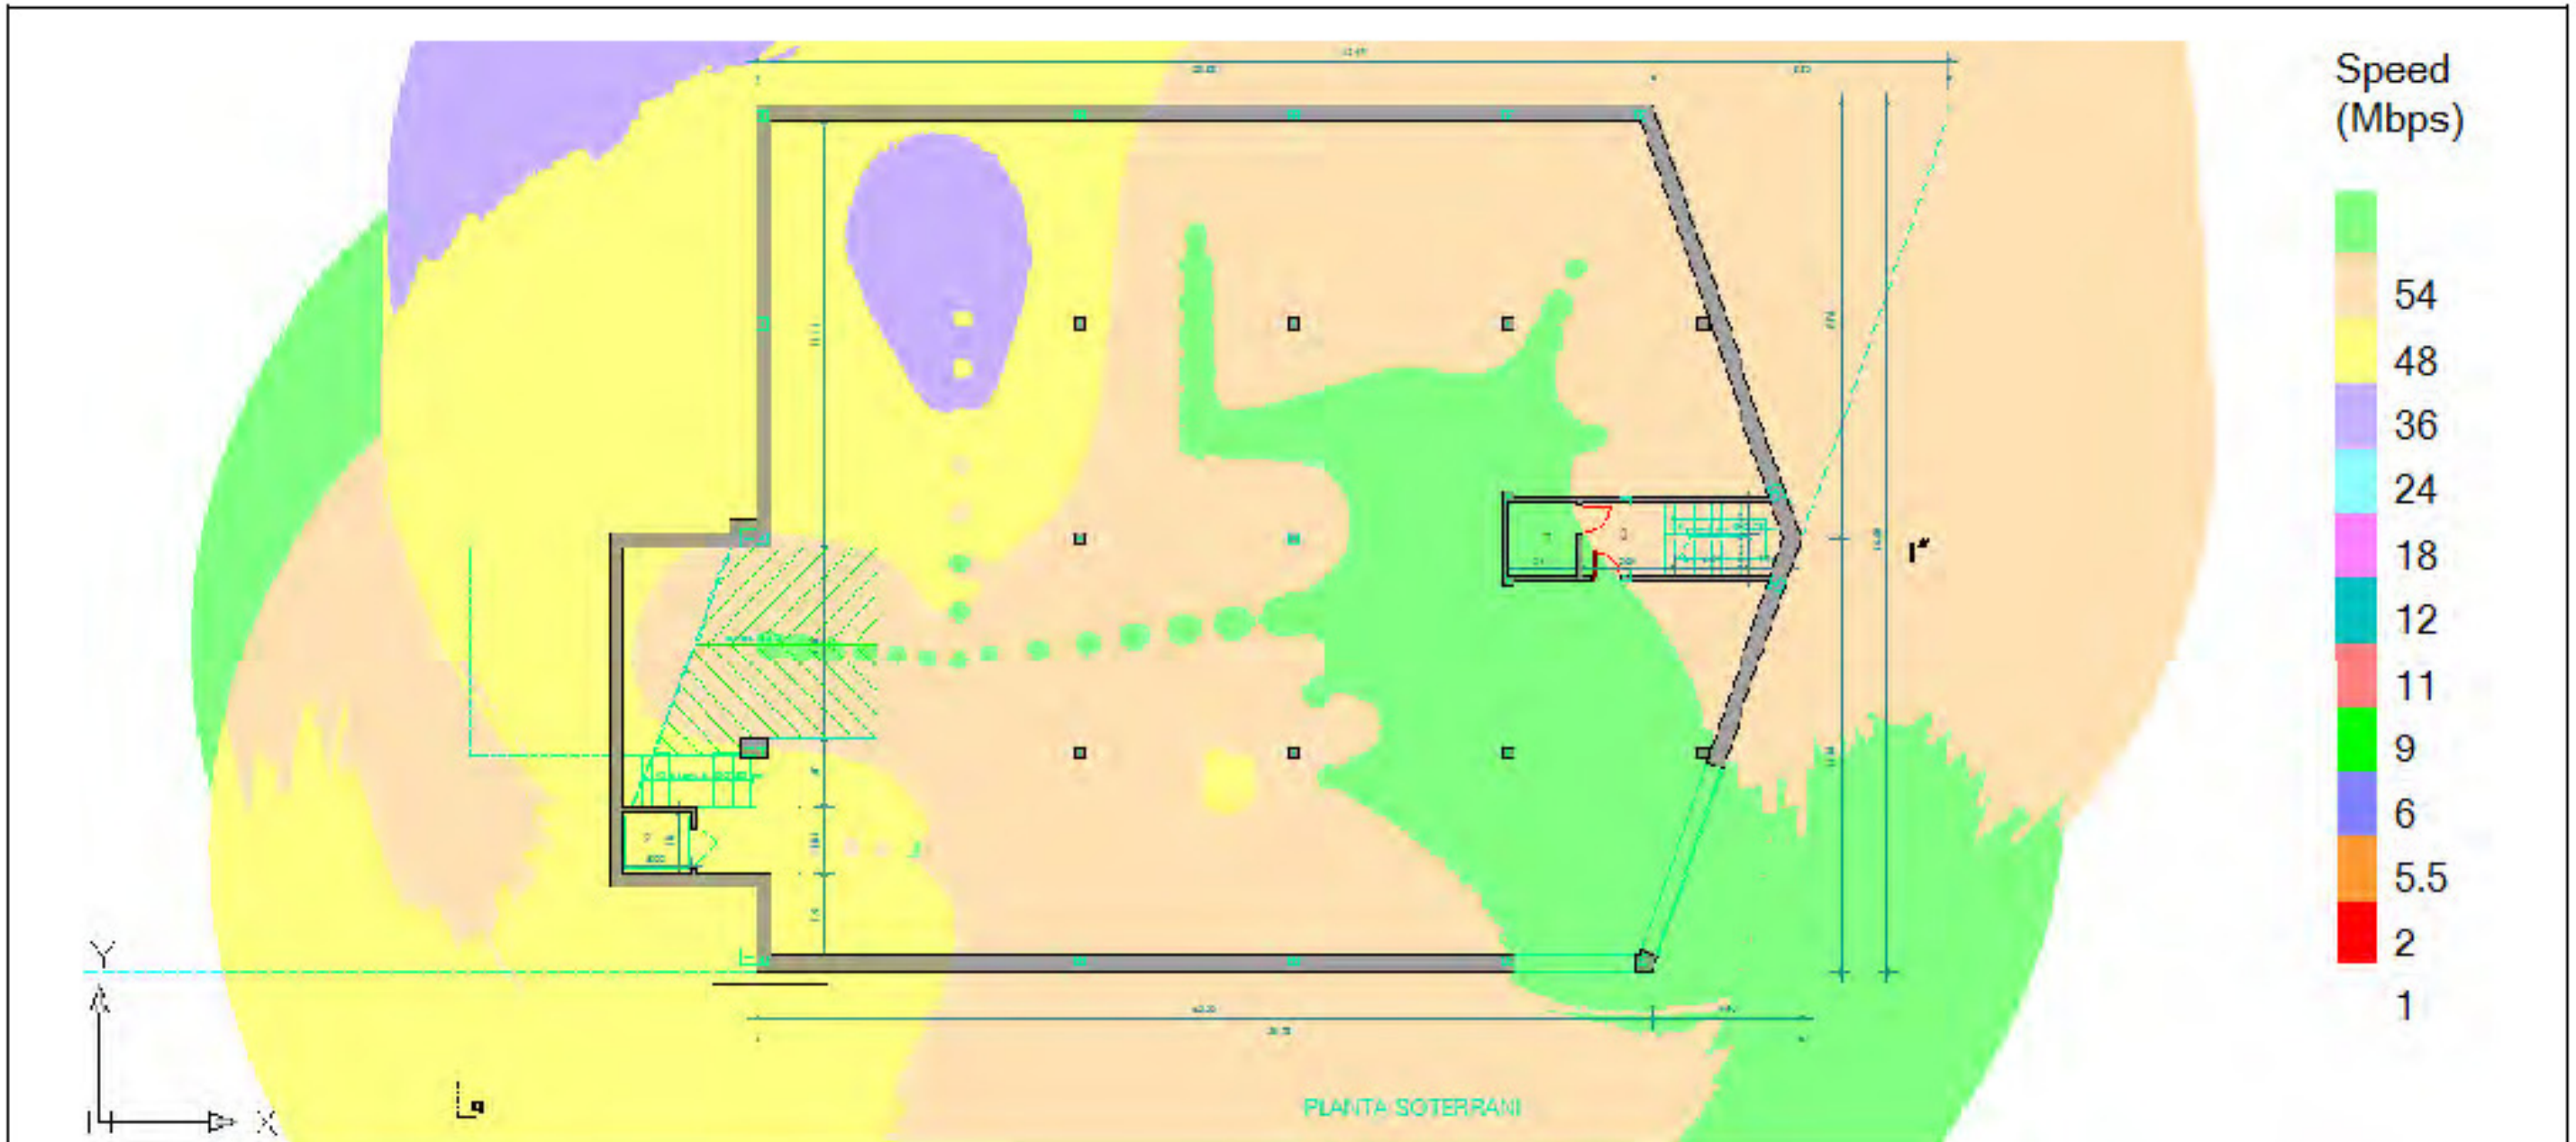

PLANO 3.5		
Planta sótano: velocidad		Materials Brecor