

**EPS**

Escola Politècnica
Superior

Projecte/Treball Fi de Carrera

Estudi: Arquitectura Tècnica. Pla 1998

Títol: Façanes ventilades lleugeres

Document: 3.1.Plànols Projecte Bàsic

Alumne: Gabriel Odin Venzala Jaume

Director/Tutor: Joan Llorens Sulivera

Departament: Arquitectura i Enginyeria de la Construcció

Àrea: Construcció



Convocatòria (mes/any): Juliol/2007

Índex de plànols


Document 3.1: Planòls del Projecte Bàsic

NºPlano

- 1.0–** Situació i planta coberta
- 1.1–** Plantes baixa i primera
- 1.2–** Plantes segona i tercera
- 1.3–** Plantes quarta i sotacoberta
- 1.4–** Plantes 1^a i 2^a soterrani
- 1.5–** Façanes i justificació normativa
- 1.6–** Seccions longitudinals
- 1.7–** Seccions

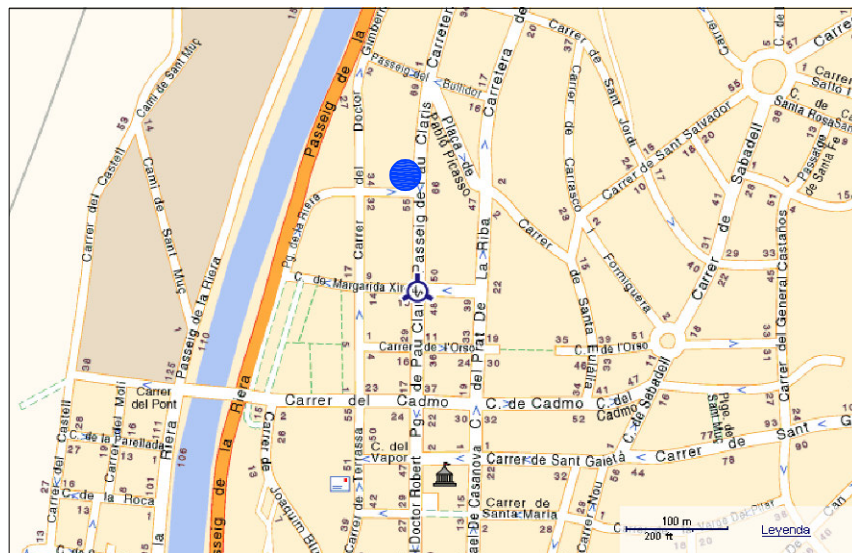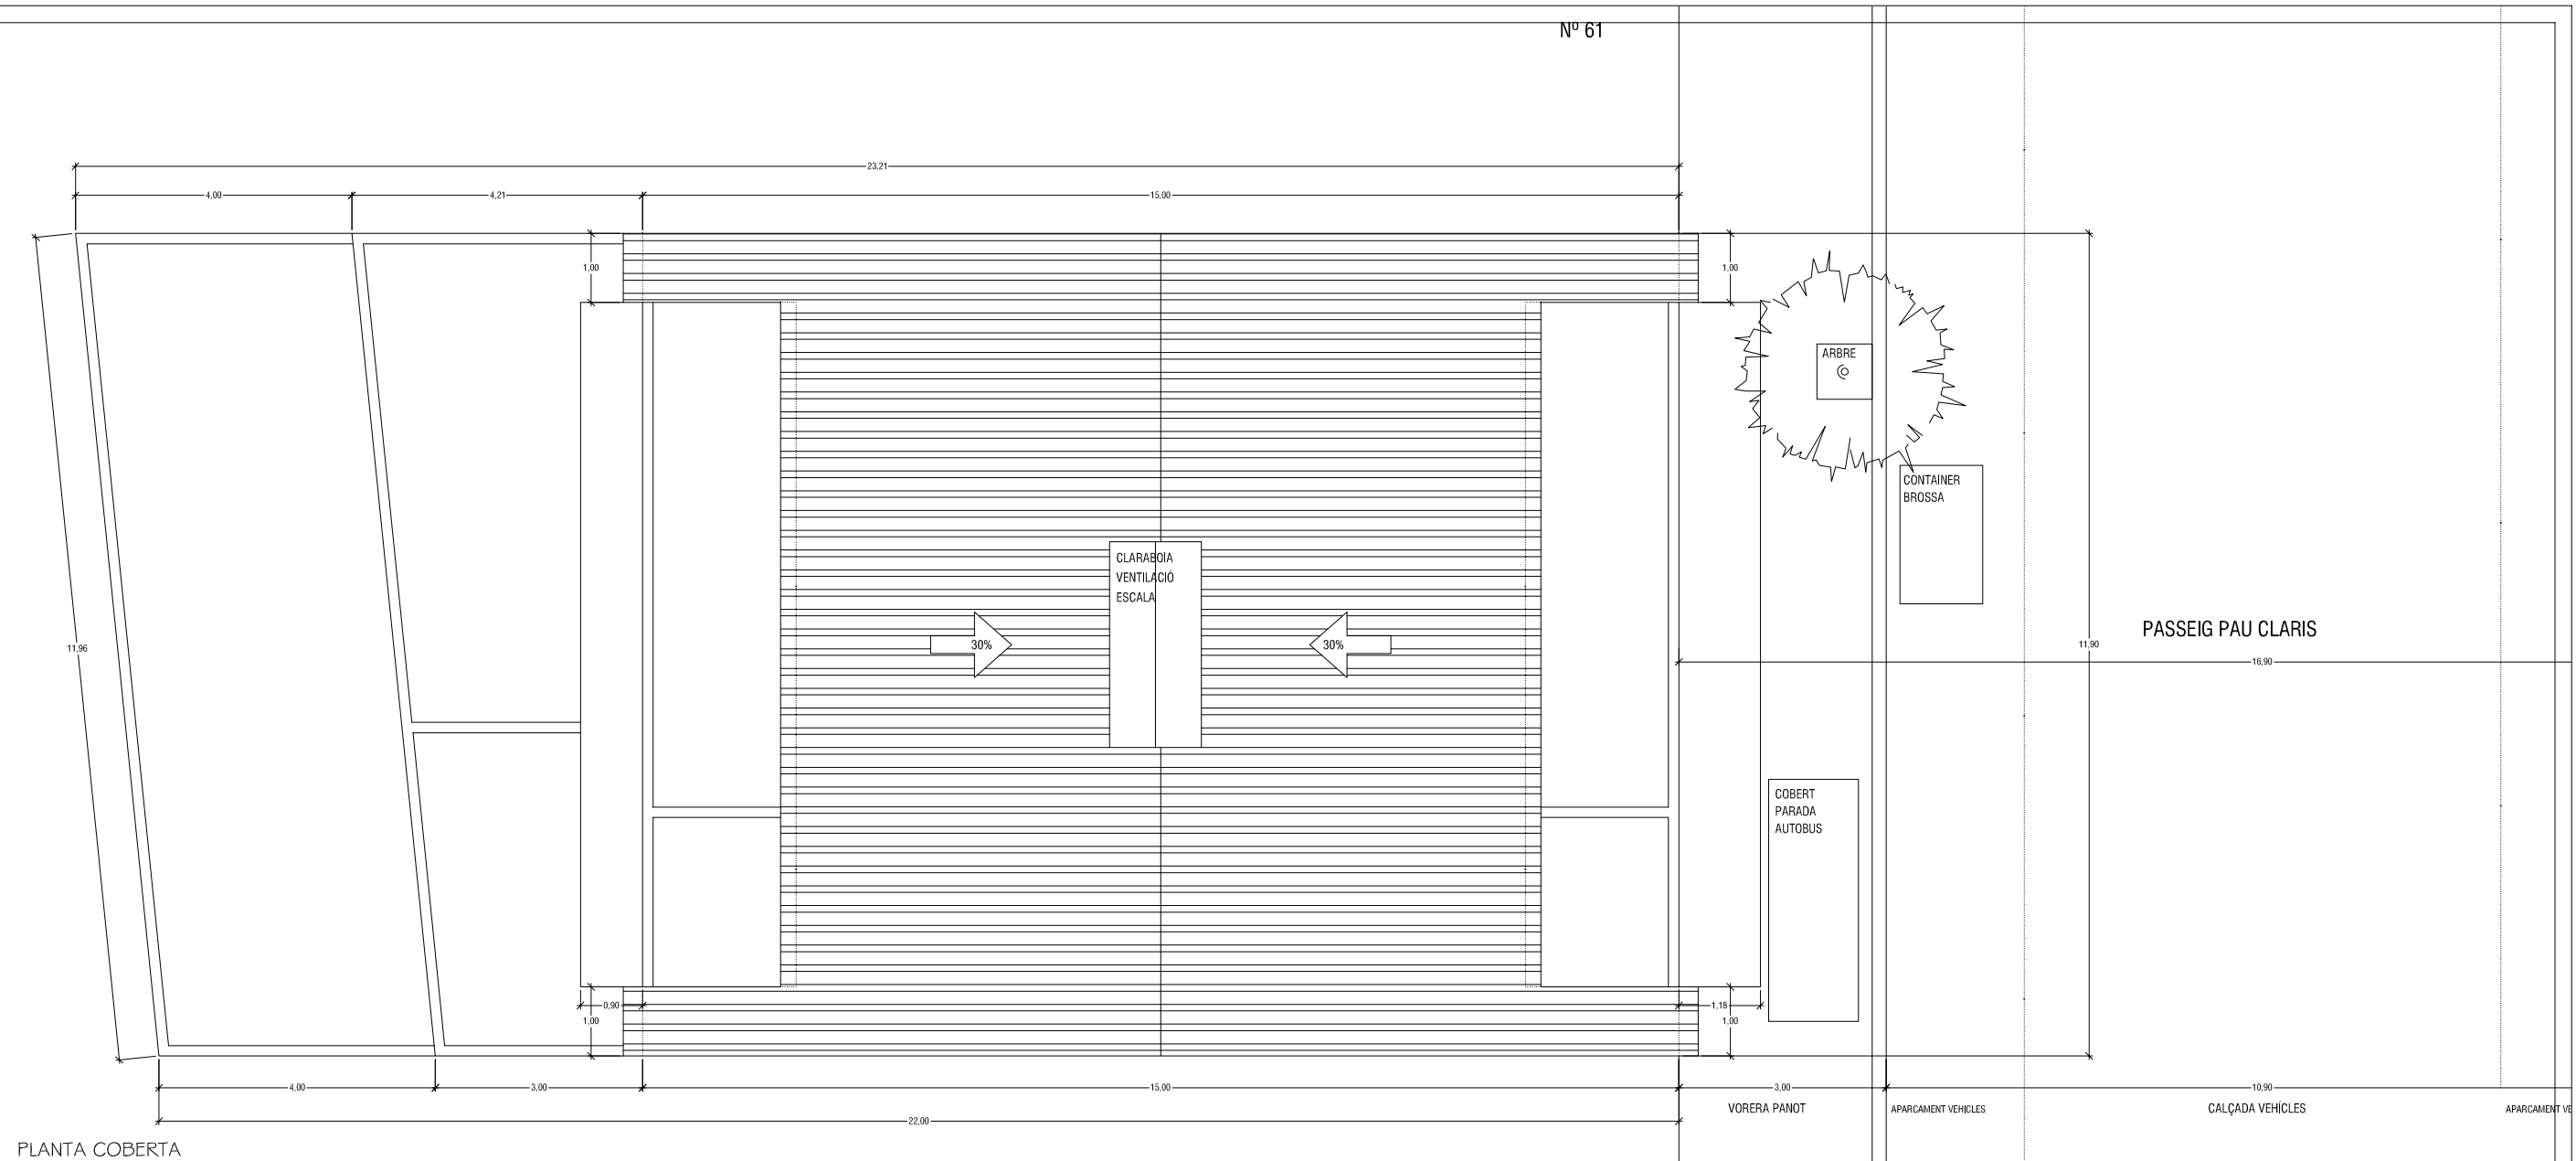


 Universitat de Girona		Projecte Final Carrera Arquitectura Tècnica
Document. _____ PROJECTE BÀSIC EDIFICI PLURIFAMILIAR DE 14 HABITATGES	Situació. _____ Passeig Pau Clarís nº59 Rubí Barcelona	
Plànol. _____ Situació i planta coberta Cotes	Alumne. _____ Gabriel Odin Venzala Jaume Tutor. _____ Joan Llorens Sulivera	
	Planol nº 1.0 E : 1/100 Juny 2007	

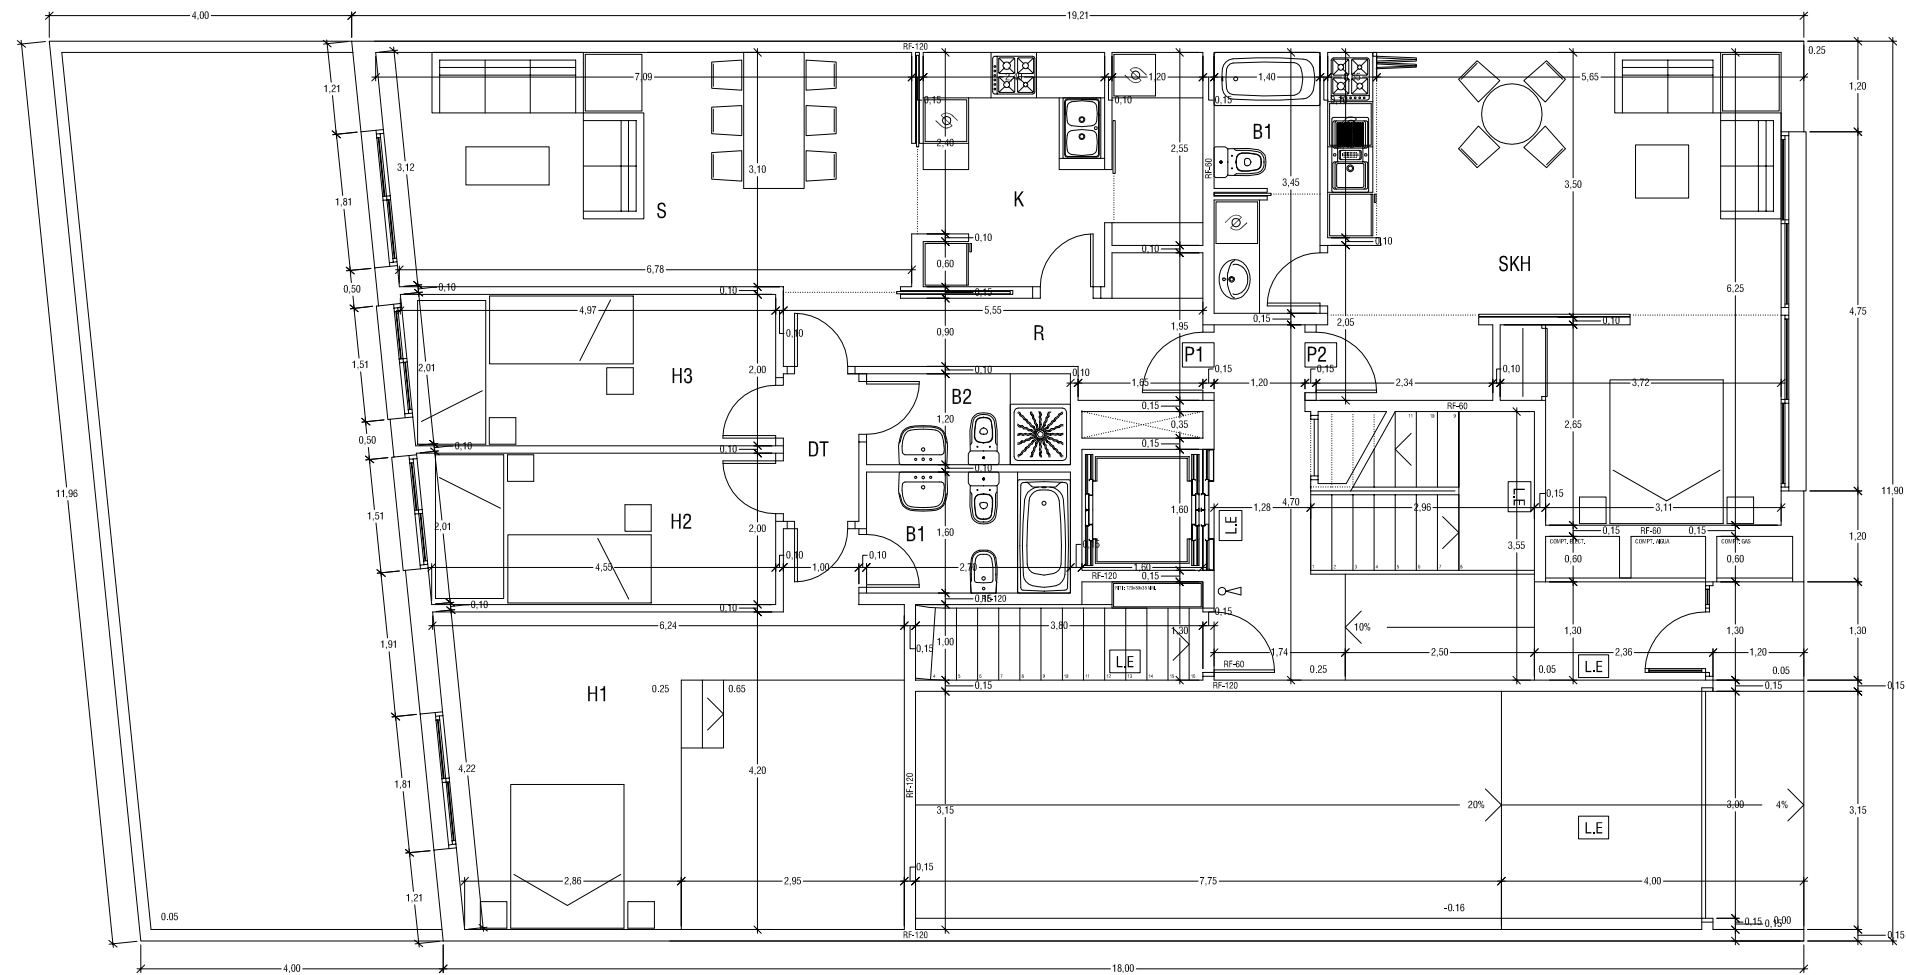

QUADRE DE SUPERFÍCIES				
PLANTA BAIXA				
		INT.	EXT.	CONST.
PORTA 1ª				
SALA	S	21.50		
CUINA	K	10.57		
HABITACIÓ 1	H1	26.47		
HABITACIÓ 2	H2	9.30		
HABITACIÓ 3	H3	9.73		
BANY 1	B1	4.32		
BANY 2	B2	3.24		
REBEDOR	R	6.48		
DISTRIBUIDOR	D	1.95		
TERRASSA	T		47.60	
TOTAL		93.54	47.60	105.35
PORTA 2ª				
SALA-CUINA-HAB	SKH	32.52		
BANY 1	B1	4.83		
TOTAL		37.35		42.20
COMUNS				
		66.23		73.85
TOTAL PER PLANTA		197.12	47.60	221.40

QUADRE DE SUPERFÍCIES				
PLANTA PRIMERA				
		INT.	EXT.	CONST.
PORTA 1ª				
REBEDOR	R	5.79		
SALA	S	16.35		
CUINA	K	5.85		
HABITACIÓ 1	H1	11.24		
HABITACIÓ 2	H2	7.80		
BANY 1	B1	3.52		
TERRASSA	T		27.50	
TOTAL		50.55	27.50	57.91
PORTA 2ª				
REBEDOR	R	2.97		
SALA-CUINA	SK	18.11		
HABITACIÓ 1	H1	10.28		
BANY 1	B1	4.69		
TERRASSA	T		7.76	
TOTAL		36.05	7.76	41.45
PORTA 3ª				
REBEDOR	R	4.85		
SALA	S	18.60		
CUINA	K	5.85		
DISTRIBUIDOR	D	2.90		
HABITACIÓ 1	H1	10.83		
HABITACIÓ 2	H2	9.41		
BANY 1	B1	3.52		
TERRASSA	T		19.32	
TOTAL		55.76	19.32	63.77
COMUNS		13.45		15.37
TOTAL PER PLANTA		155.81	54.58	178.50

PLANTA BAIXA

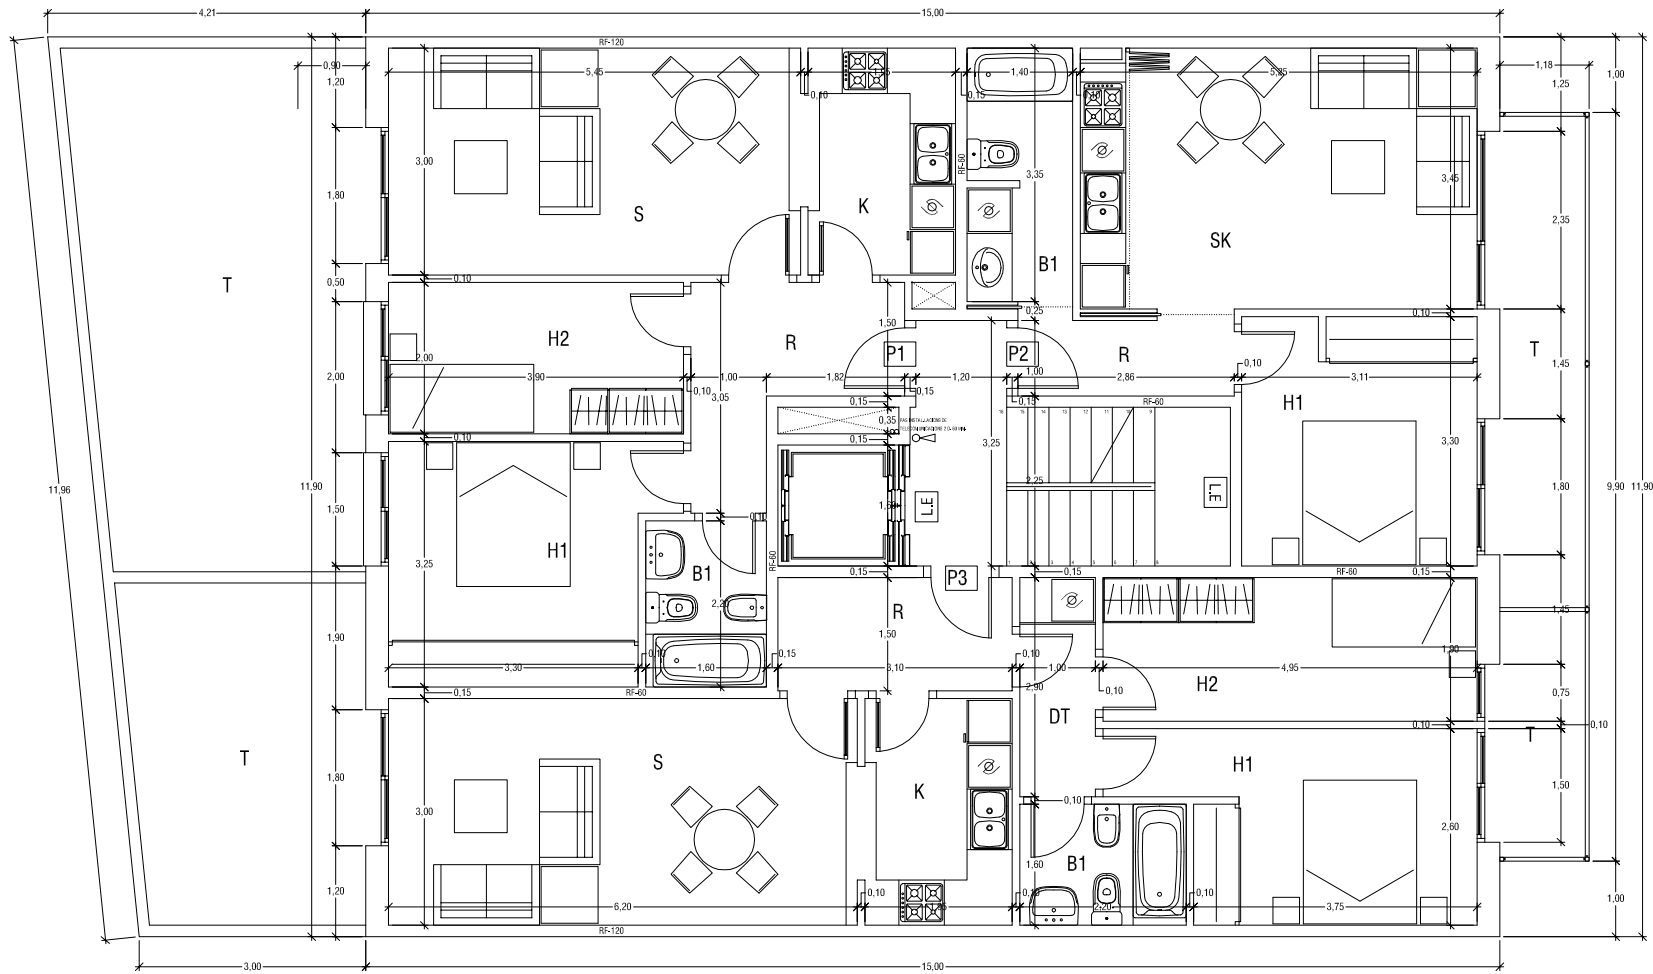

PLANTA PRIMERA

Projecte Final Carrera
Arquitectura Tècnica

Document.

PROJECTE BÀSIC
EDIFICI PLURIFAMILIAR DE 14 HABITATGES

Planòl.

Plantes Baixa i Primera
Cotes i superfícies

Situació.

Passeig Pau Clarís nº59
Rubí
Barcelona

Alumne.

Gabriel Odin Venzala Jaume


Tutor.

Joan Llorens Sulivera


Planol nº 1.1

E : 1/100

Juny 2007

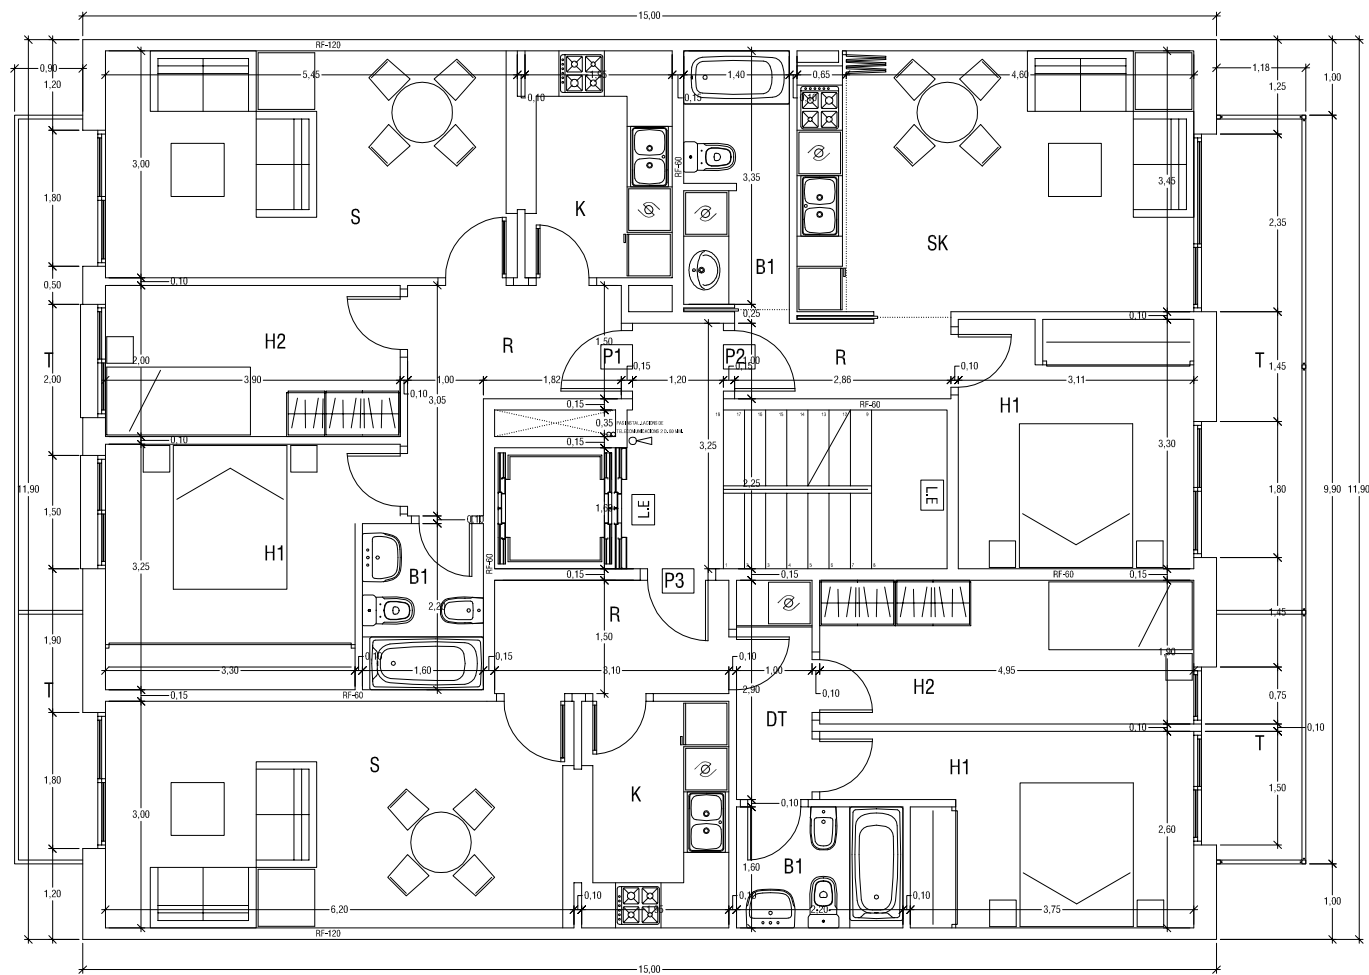


PLANTA SEGONA

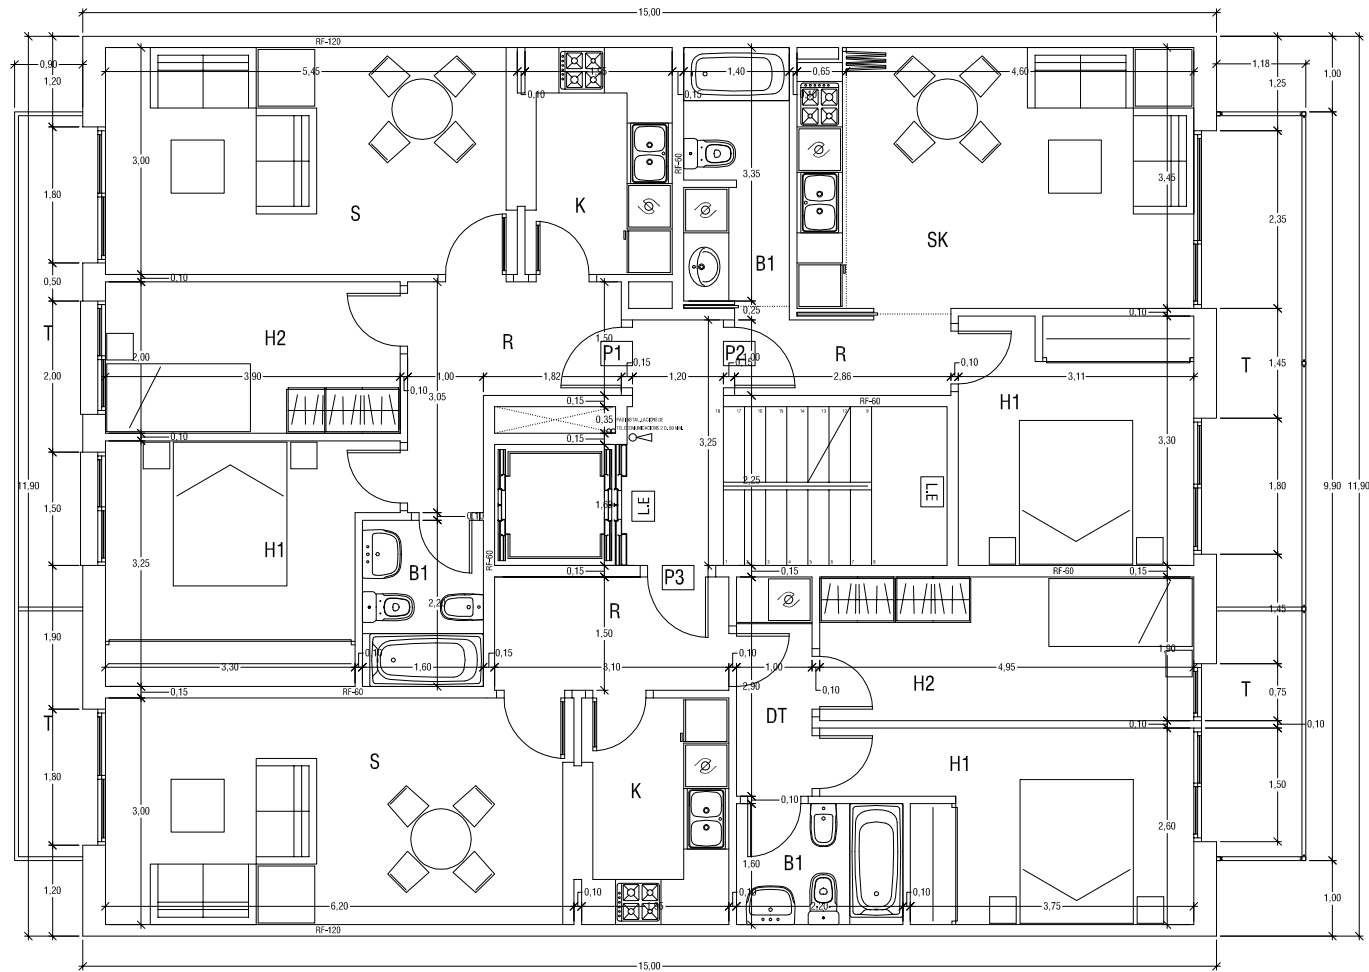


PLANTA TERCERA

QUADRE DE SUPERFÍCIES				
PLANTA SEGONA				
		INT.	EXT.	CONST.
PORTA 1ª				
REBEDOR	R	5.79		
SALA	S	16.35		
CUINA	K	5.85		
HABITACIÓ 1	H1	11.24		
HABITACIÓ 2	H2	7.80		
BANY 1	B1	3.52		
TERRASSA	T		5.92	
TOTAL		50.55	5.92	57.91
PORTA 2ª				
REBEDOR	R	2.97		
SALA-CUINA	SK	18.11		
HABITACIÓ 1	H1	10.28		
BANY 1	B1	4.69		
TERRASSA	T		7.76	
TOTAL		36.05	7.76	41.45
PORTA 3ª				
REBEDOR	R	4.65		
SALA	S	18.60		
CUINA	K	5.85		
DISTRIBUIDOR	D	2.90		
HABITACIÓ 1	H1	10.83		
HABITACIÓ 2	H2	9.41		
BANY 1	B1	3.52		
TERRASSA	T		6.91	
TOTAL		55.76	6.91	63.77
COMUNS		13.45		15.37
TOTAL PER PLANTA		155.81	20.59	178.50

QUADRE DE SUPERFÍCIES				
PLANTA TERCERA				
		INT.	EXT.	CONST.
PORTA 1ª				
REBEDOR	R	5.79		
SALA	S	16.35		
CUINA	K	5.85		
HABITACIÓ 1	H1	11.24		
HABITACIÓ 2	H2	7.80		
BANY 1	B1	3.52		
TERRASSA	T		5.92	
TOTAL		50.55	5.92	57.91
PORTA 2ª				
REBEDOR	R	2.97		
SALA-CUINA	SK	18.11		
HABITACIÓ 1	H1	10.28		
BANY 1	B1	4.69		
TERRASSA	T		7.76	
TOTAL		36.05	7.76	41.45
PORTA 3ª				
REBEDOR	R	4.65		
SALA	S	18.60		
CUINA	K	5.85		
DISTRIBUIDOR	D	2.90		
HABITACIÓ 1	H1	10.83		
HABITACIÓ 2	H2	9.41		
BANY 1	B1	3.52		
TERRASSA	T		6.91	
TOTAL		55.76	6.91	63.77
COMUNS				
		13.45		15.37
TOTAL PER PLANTA		155.81	20.59	178.50

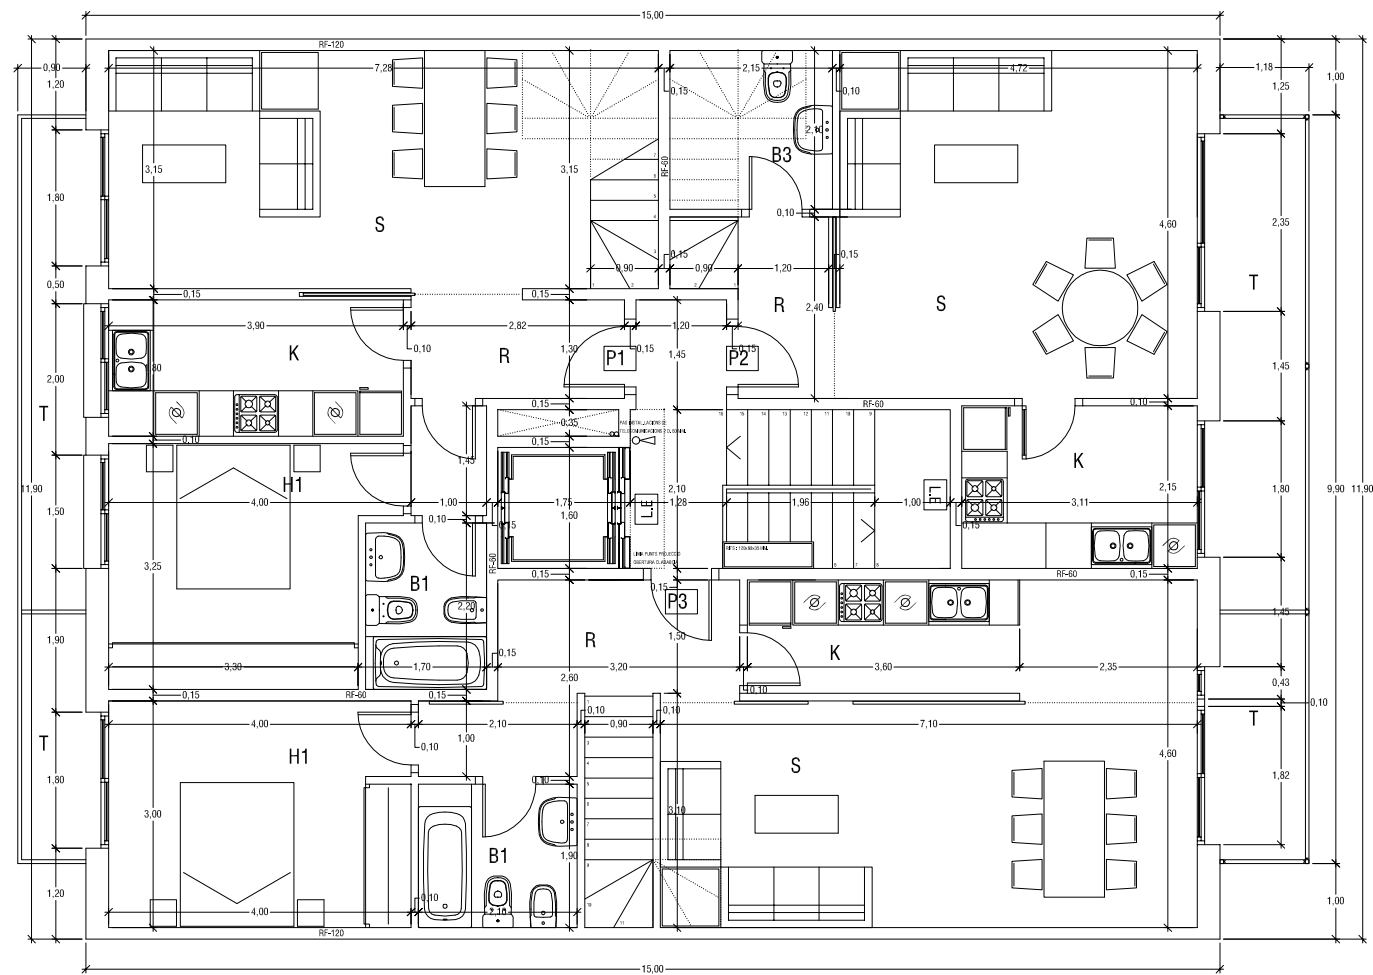

PROJECTE QUARTA

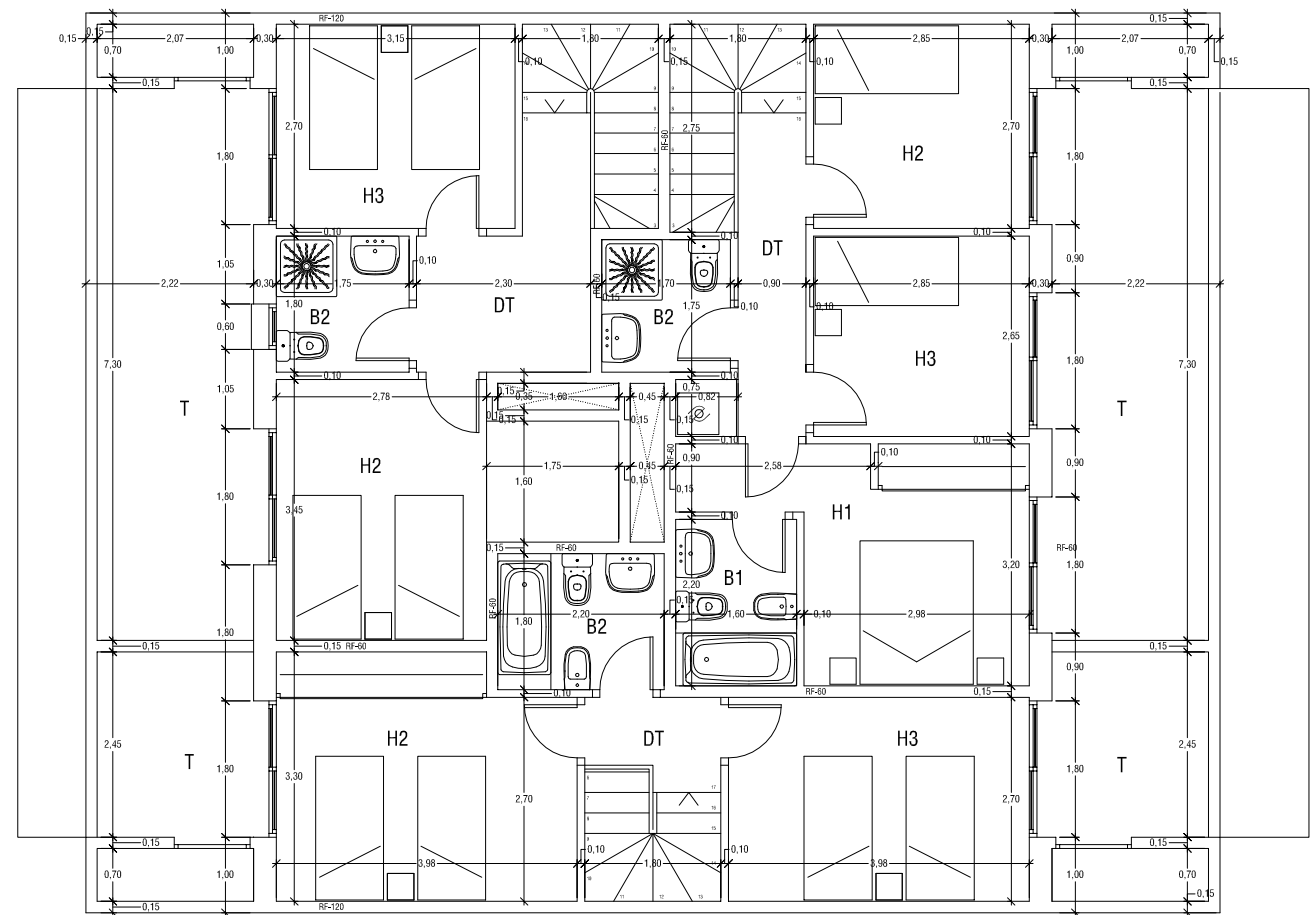

PROJECTE SOTACOBERTA

QUADRE DE SUPERFÍCIES				
PLANTA QUARTA				
		INT.	EXT.	CONST.
PORTA 1ª				
REBEDOR	R	3.67		
SALA	S	22.92		
CUINA	K	7.02		
HABITACIÓ 1	H1	12.70		
BANY 1	B1	3.52		
TERRASSA	T		5.92	
TOTAL		49.83	5.92	56.95
PORTA 2ª				
REBEDOR	R	3.73		
SALA	S	21.73		
CUINA	K	6.70		
BANY 3	B1	4.51		
TERRASSA	T		7.76	
TOTAL		36.67	7.76	42.01
PORTA 3ª				
REBEDOR	R	7.70		
SALA	S	21.30		
CUINA	K	8.93		
DISTRIBUIDOR	D	2.10		
HABITACIÓ 1	H1	11.94		
BANY 1	B1	3.99		
TERRASSA	T		6.91	
TOTAL		55.96	6.91	63.78
COMUNS				
		13.63		15.76
TOTAL PER PLANTA		156.09	20.59	178.50

QUADRE DE SUPERFÍCIES				
PLANTA SOTACOBERTA				
		INT.	EXT.	CONST.
PORTA 1ª				
DISTRIBUIDOR	D	9.09		
HABITACIÓ 2	H2	12.39		
HABITACIÓ 3	H3	8.52		
BANY 2	B2	3.16		
TERRASSA	T		16.37	
TOTAL		33.16	16.37	38.75
PORTA 2ª				
DISTRIBUIDOR	D	8.00		
HABITACIÓ 1	H1	11.07		
HABITACIÓ 2	H2	7.71		
HABITACIÓ 3	H3	7.57		
BANY 1	B1	3.32		
BANY 2	B2	2.98		
TERRASSA	T		16.37	
TOTAL		40.85	16.37	47.44
PORTA 3ª				
DISTRIBUIDOR	D	4.86		
HABITACIÓ 2	H2	12.41		
HABITACIÓ 3	H3	10.75		
BANY 2	B2	3.96		
TERRASSA 1	T		5.61	
TERRASSA 2	T		5.61	
TOTAL		31.98	11.22	37.25
COMUNS				
		1.74		2.22
TOTAL PER PLANTA		107.73	43.96	125.66

Universitat de Girona

Projecte Final Carrera

Arquitectura Tècnica

Document.

PROJECTE BÀSIC

EDIFICI PLURIFAMILIAR DE 14 HABITATGES

Planòl.

Plantes Quarta i Sotacoberta

Cotes i superfícies

Situació.

Passeig Pau Clarís nº59

Rubí

Barcelona

Alumne.

Gabriel Odin Venzala Jaume



Tutor.

Joan Llorens Sulivera


Planol nº 1.3

E : 1/100

Juny 2007

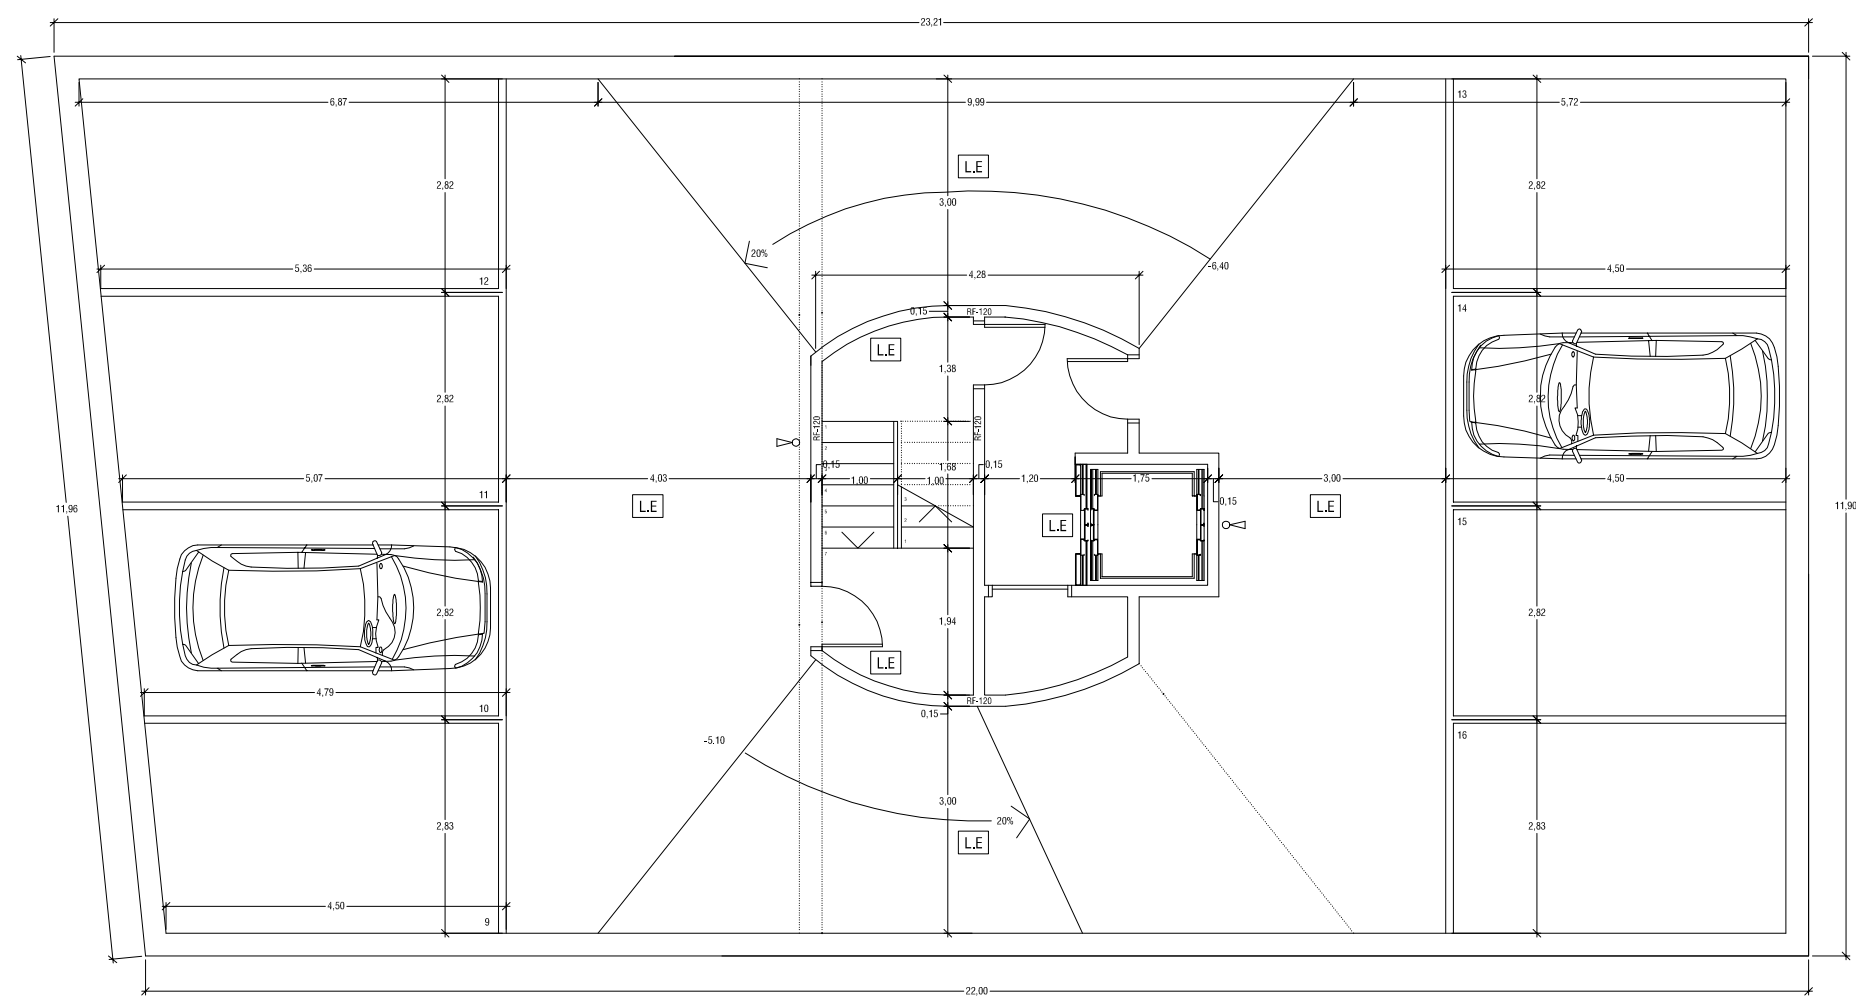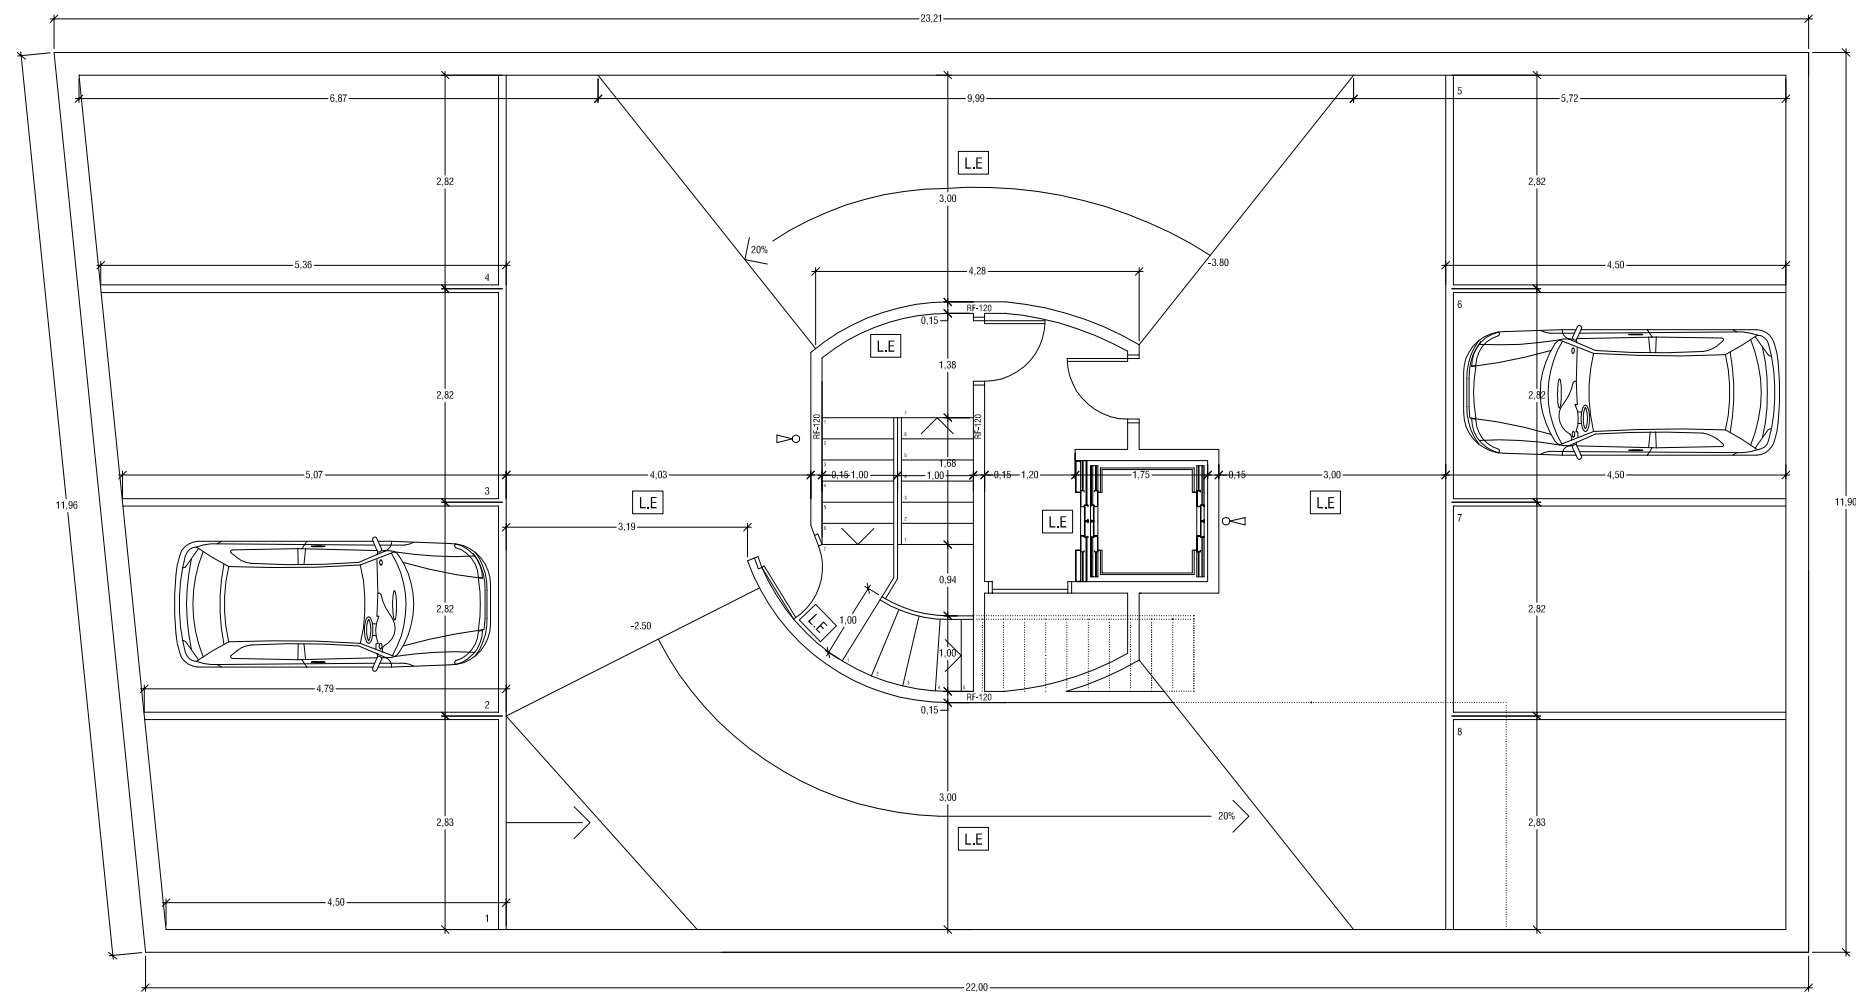

 Universitat de Girona		Projecte Final Carrera Arquitectura Tècnica	
Document. _____ PROJECTE BÀSIC EDIFICI PLURIFAMILIAR DE 14 HABITATGES		Situació. _____ Passeig Pau Clarís nº59 Rubí Barcelona	
Planòl. _____ Plantas 1ª i 2ª SOTERRANI Cotes i superfícies		Alumne. _____ Gabriel Odin Venzala Jaume Tutor. _____ Joan Llorens Sulivera	
		Planol nº 1.4 E : 1/100 Juny 2007	

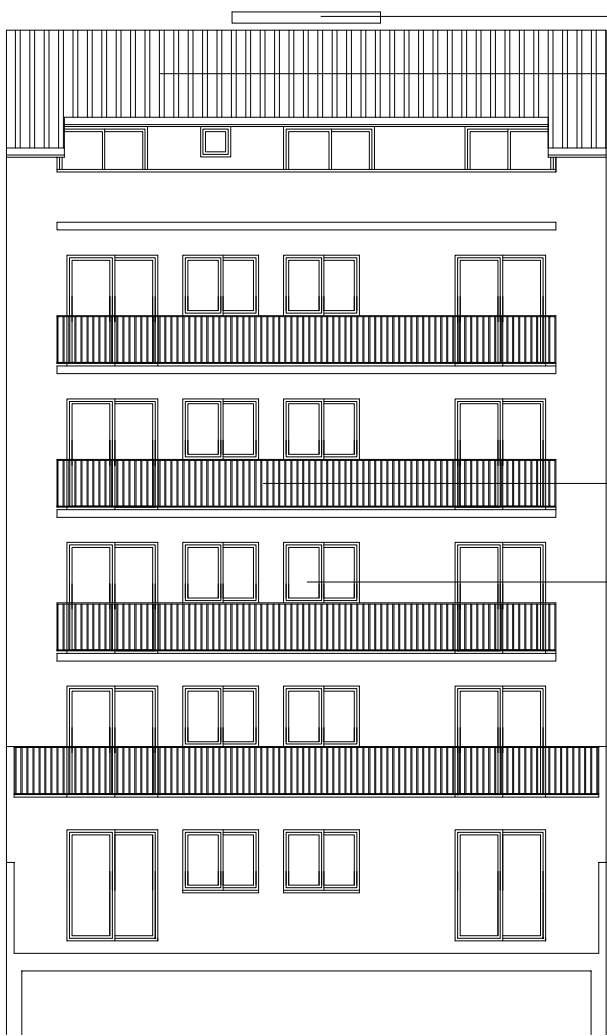


FAÇANA PATI INTERIOR D'ILLA : MATERIALS

PLANTA SEGONA




FAÇANA C/ RUBI : MATERIALS


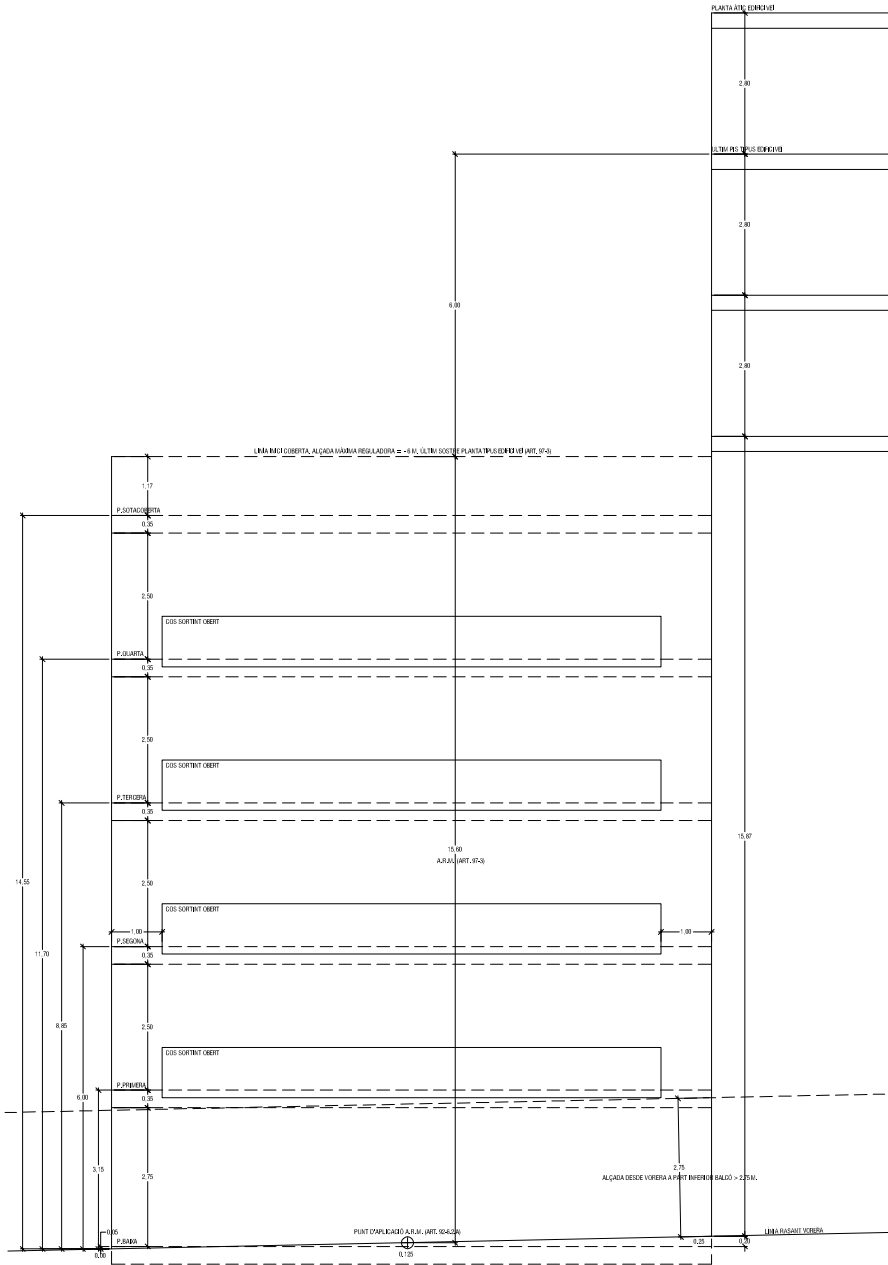


FAÇANA C/ RUBI : JUSTIFICACIÓ NORMATIVA


Universitat de Girona		Projecte Final Carrera Arquitectura Tècnica	
Document.		Situació.	
PROJECTE BÀSIC EDIFICI PLURIFAMILIAR DE 14 HABITATGES		Passeig Pau Clarís nº59 Rubí Barcelona	
Planòl.		Alumne.	
Façanes i justificació normativa		Gabriel Odin Venzala Jaume	
Justificació normativa i materials		Tutor.	
Planol nº 1.5 E : 1/150 Juny 2007		Joan Llorens Sulivera	

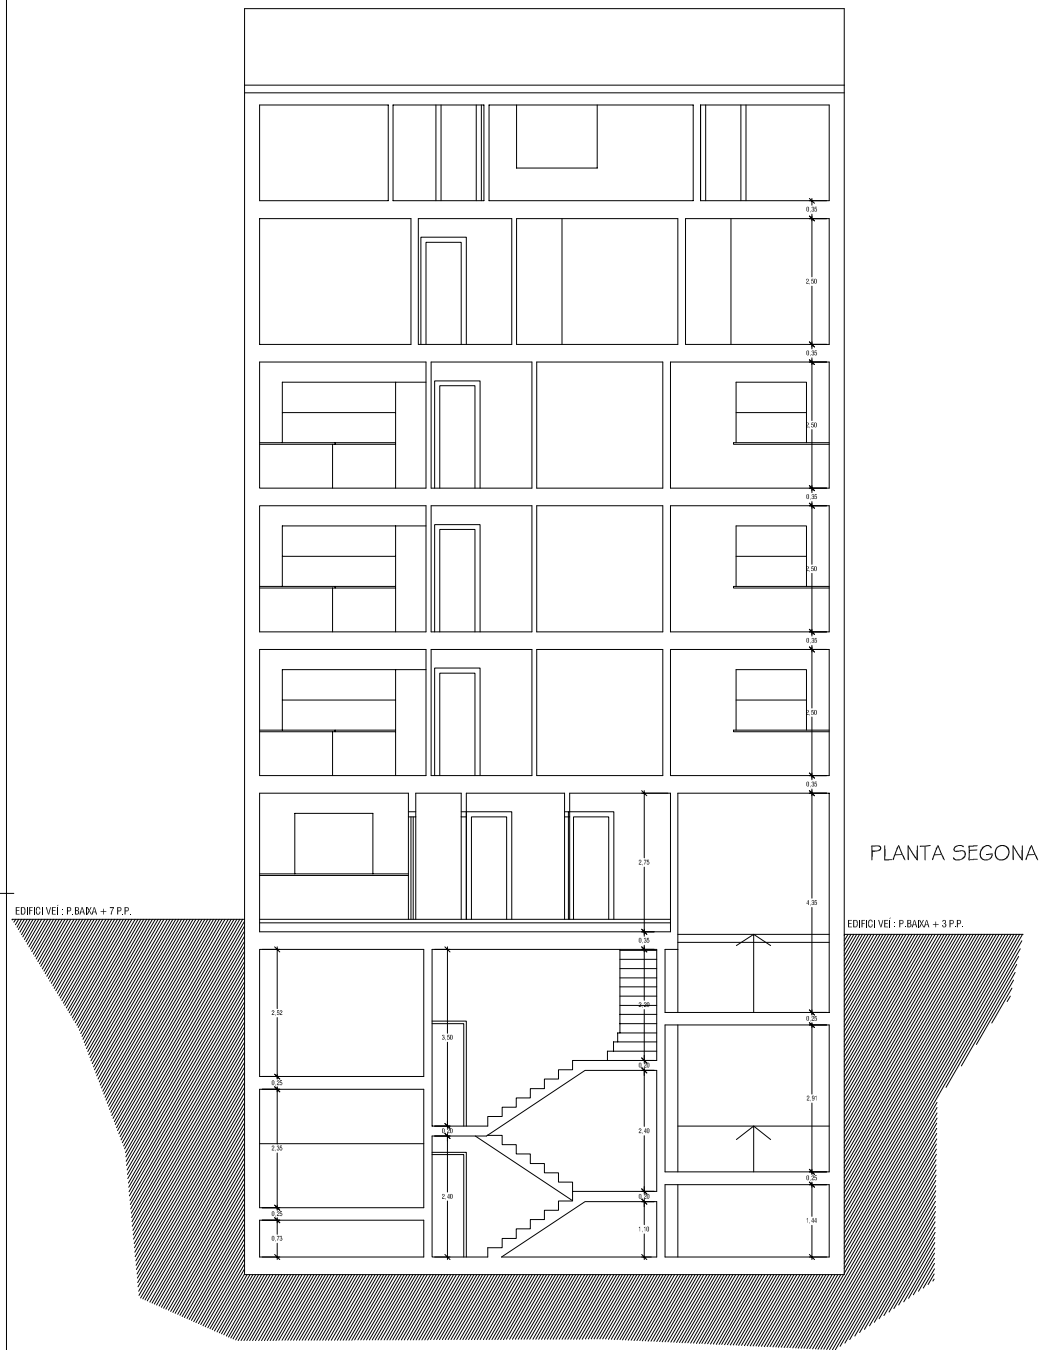


SECCIÓ D-D

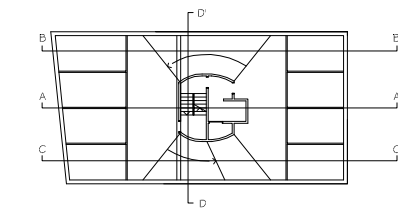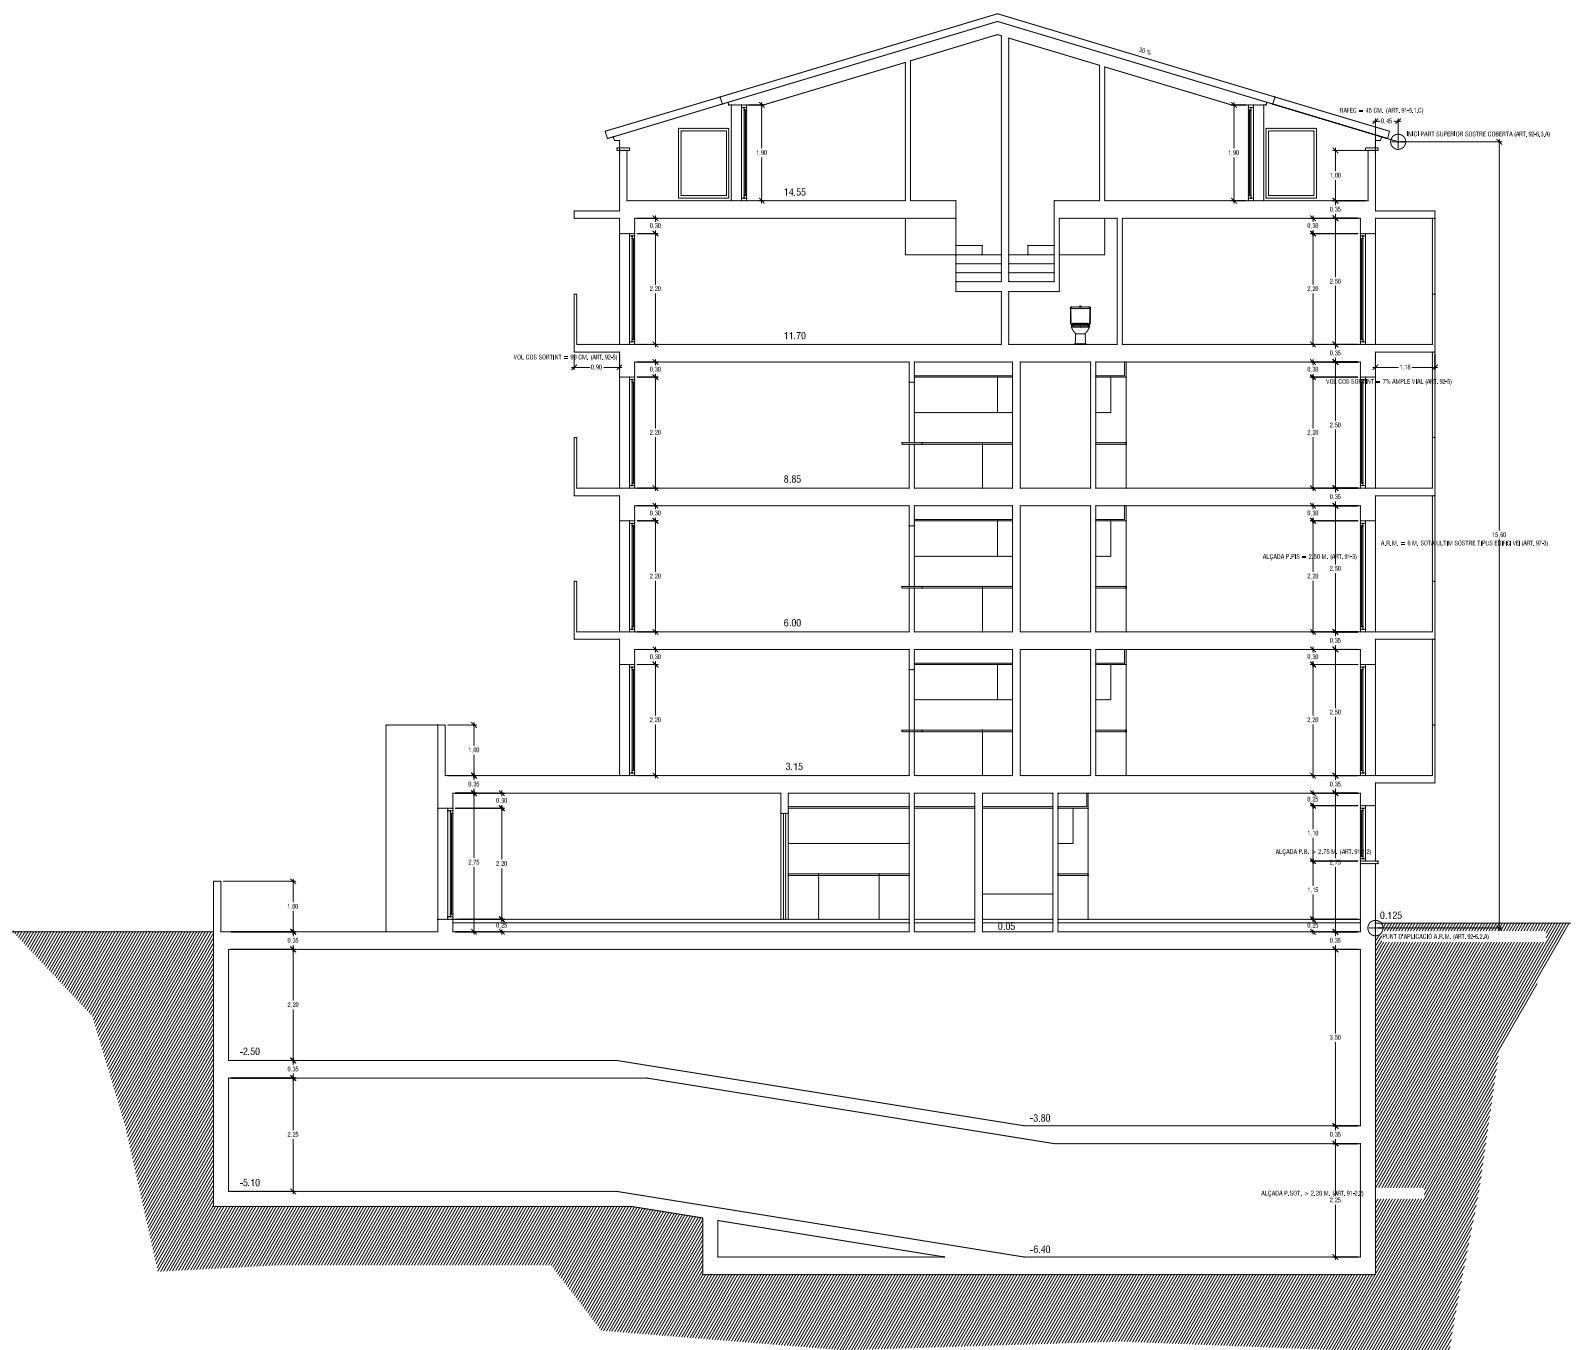


Soterrani 2

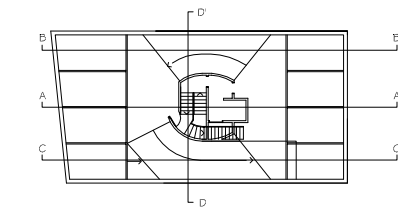


Soterrani 1

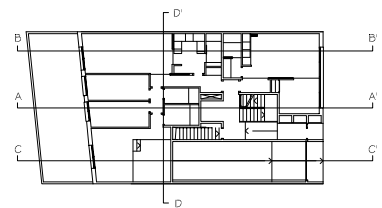


Planta 0

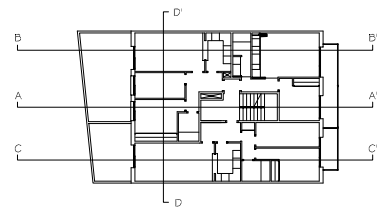


Planta 1

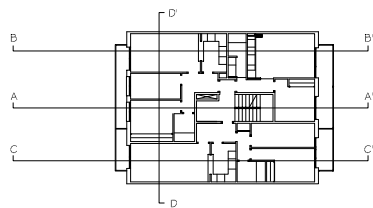


Planta 2

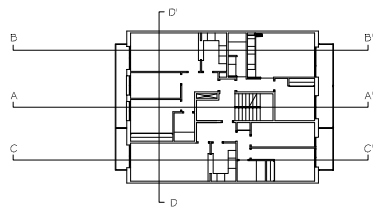

Planta 3

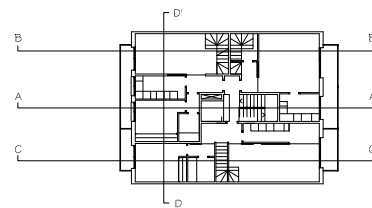

Planta 4

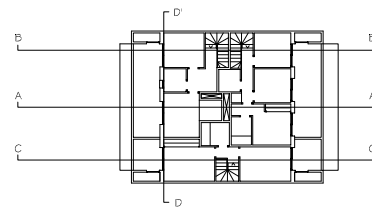

Planta Sotacoberta

PLANTA TERCERA

Universitat de Girona

Projecte Final Carrera
Arquitectura Tècnica

Document.

PROJECTE BÀSIC
EDIFICI PLURIFAMILIAR DE 14 HABITATGES

Situació.

Passeig Pau Clarís nº59
Rubí
Barcelona

Planòl.

Seccions

Cotes i justificació normativa

Planol nº 1.7

E : 1/150

Juny 2007

Alumne.

Gabriel Odin Venzala Jaume

Tutor.

Joan Llorens Sulivella