


0
1
2
3km



MATARÓ

Projecte	
Projecte de cultiu ecològic de plantes medicinals i aromàtiques, en una finca d'Arenys de Mar (comarca del Maresme)	
situació:	Arenys de Mar
ref.:	
Anna Carceller Roca	contingut:
Propietat: Universitat de Girona Escola Politècnica Superior especialitat E.T.A.E.A.	SITUACIÓ
escala: 1:100.000	n.ºplànol: 1
data: Abril 2012	



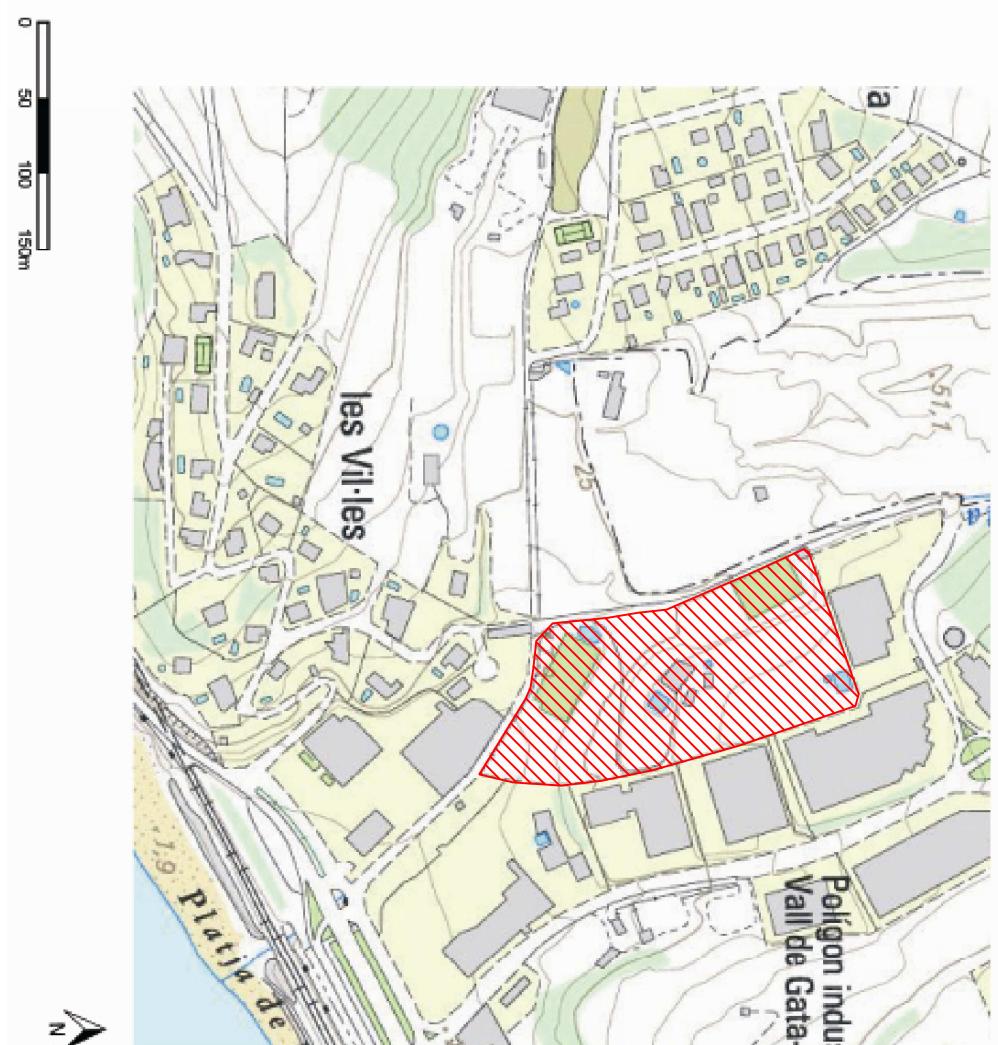

Projecte			
Projecte de cultiu ecològic de plantes medicinals i aromàtiques, en una finca d'Arenys de Mar (comarca del Maresme)			
situació: Arenys de Mar			ref.:
Anna Carceller Roca	contingut:	escala:	n. plànol:
Propietat: Universitat de Girona Escola Politècnica Superior especialitat E.T.A.E.A.	Emplaçament	1:5.000	2
			data: Abril 2012



Projecte

Projecte de cultiu ecològic de plantes medicinals i aromàtiques, en una finca d'Arenys de Mar (comarca del Maresme)

situació: Arenys de Mar

ref.:

Anna Carceller Roca

contingut:
Topografia de la finca



escala:
1:2.000

n. plànol:
3

Propietat: Universitat de Girona Escola Politècnica Superior
 especialitat E.T.A.E.A.




data:
Abril 2012

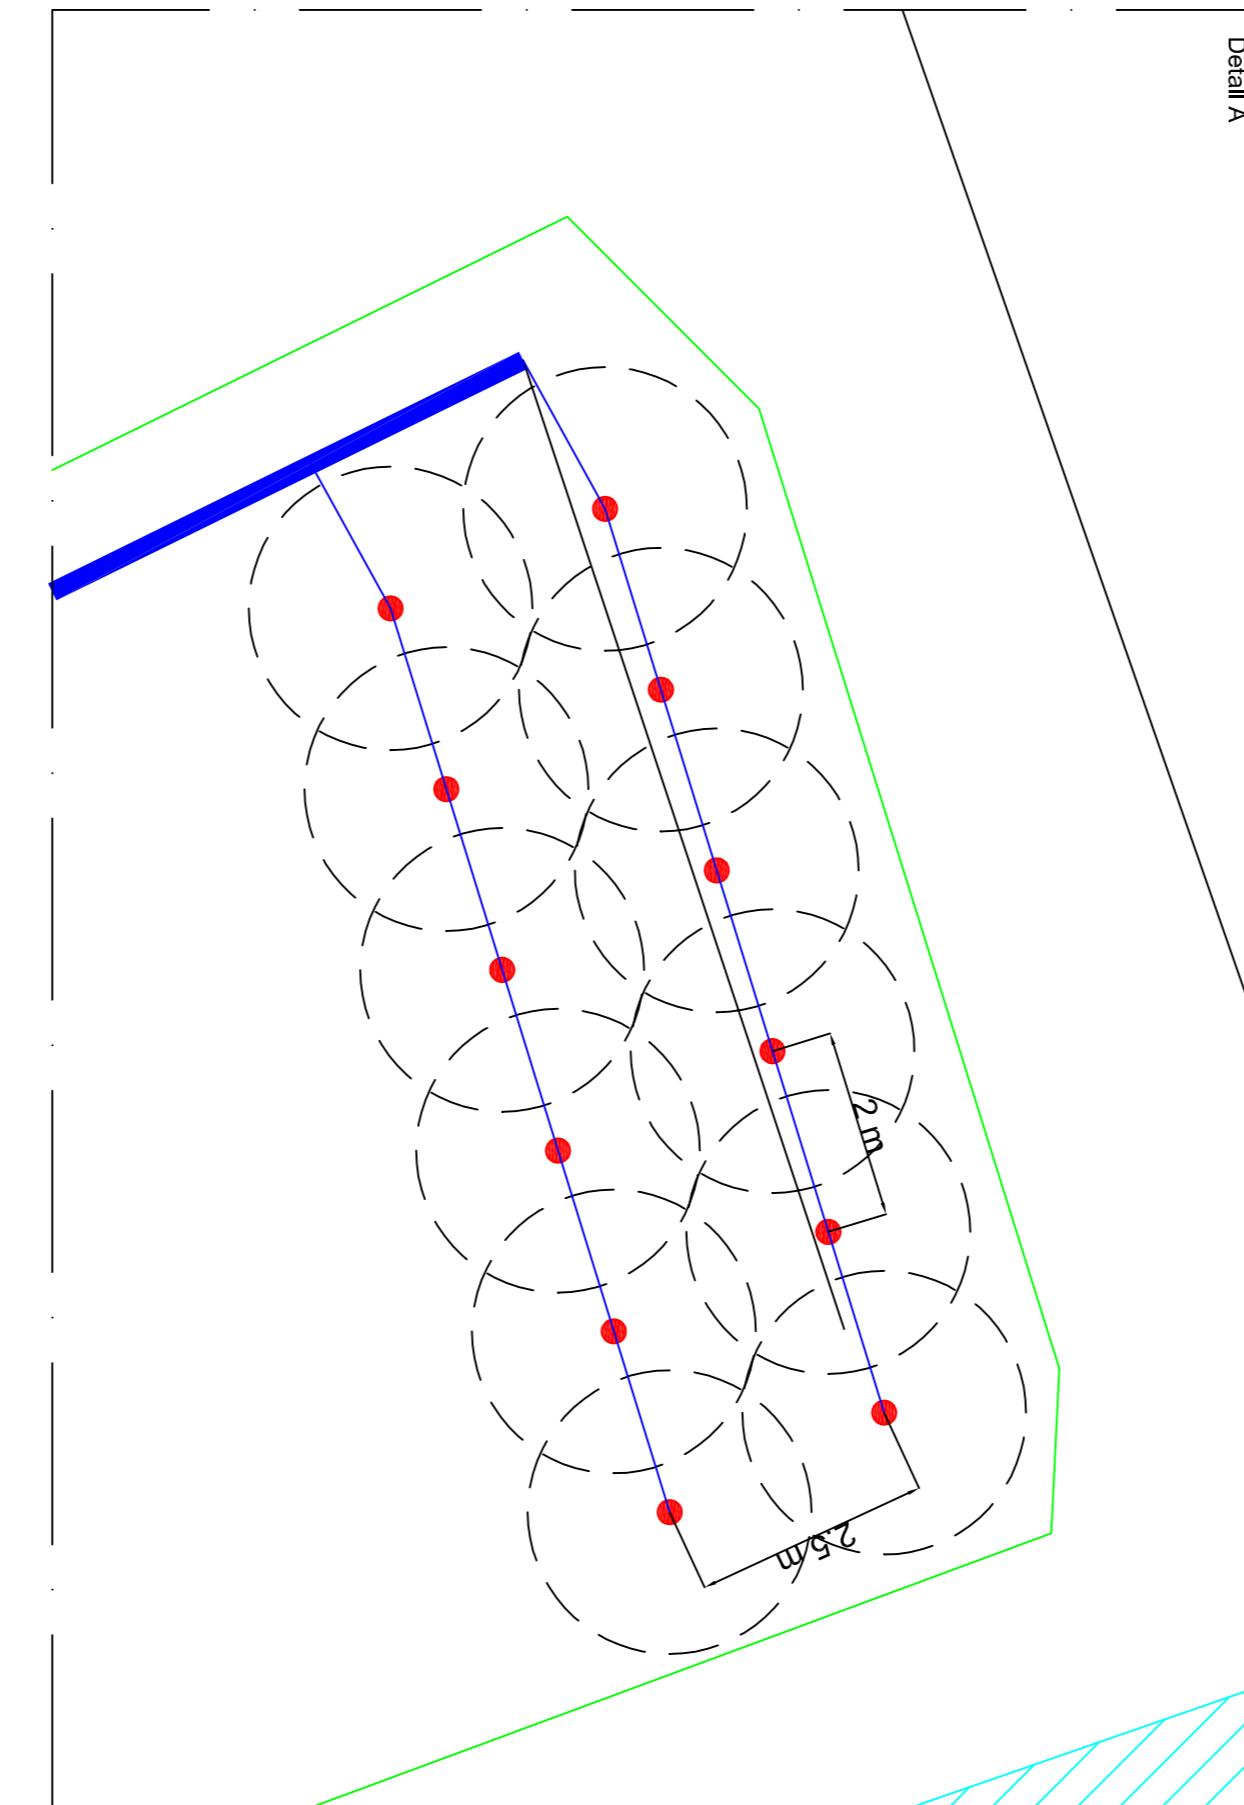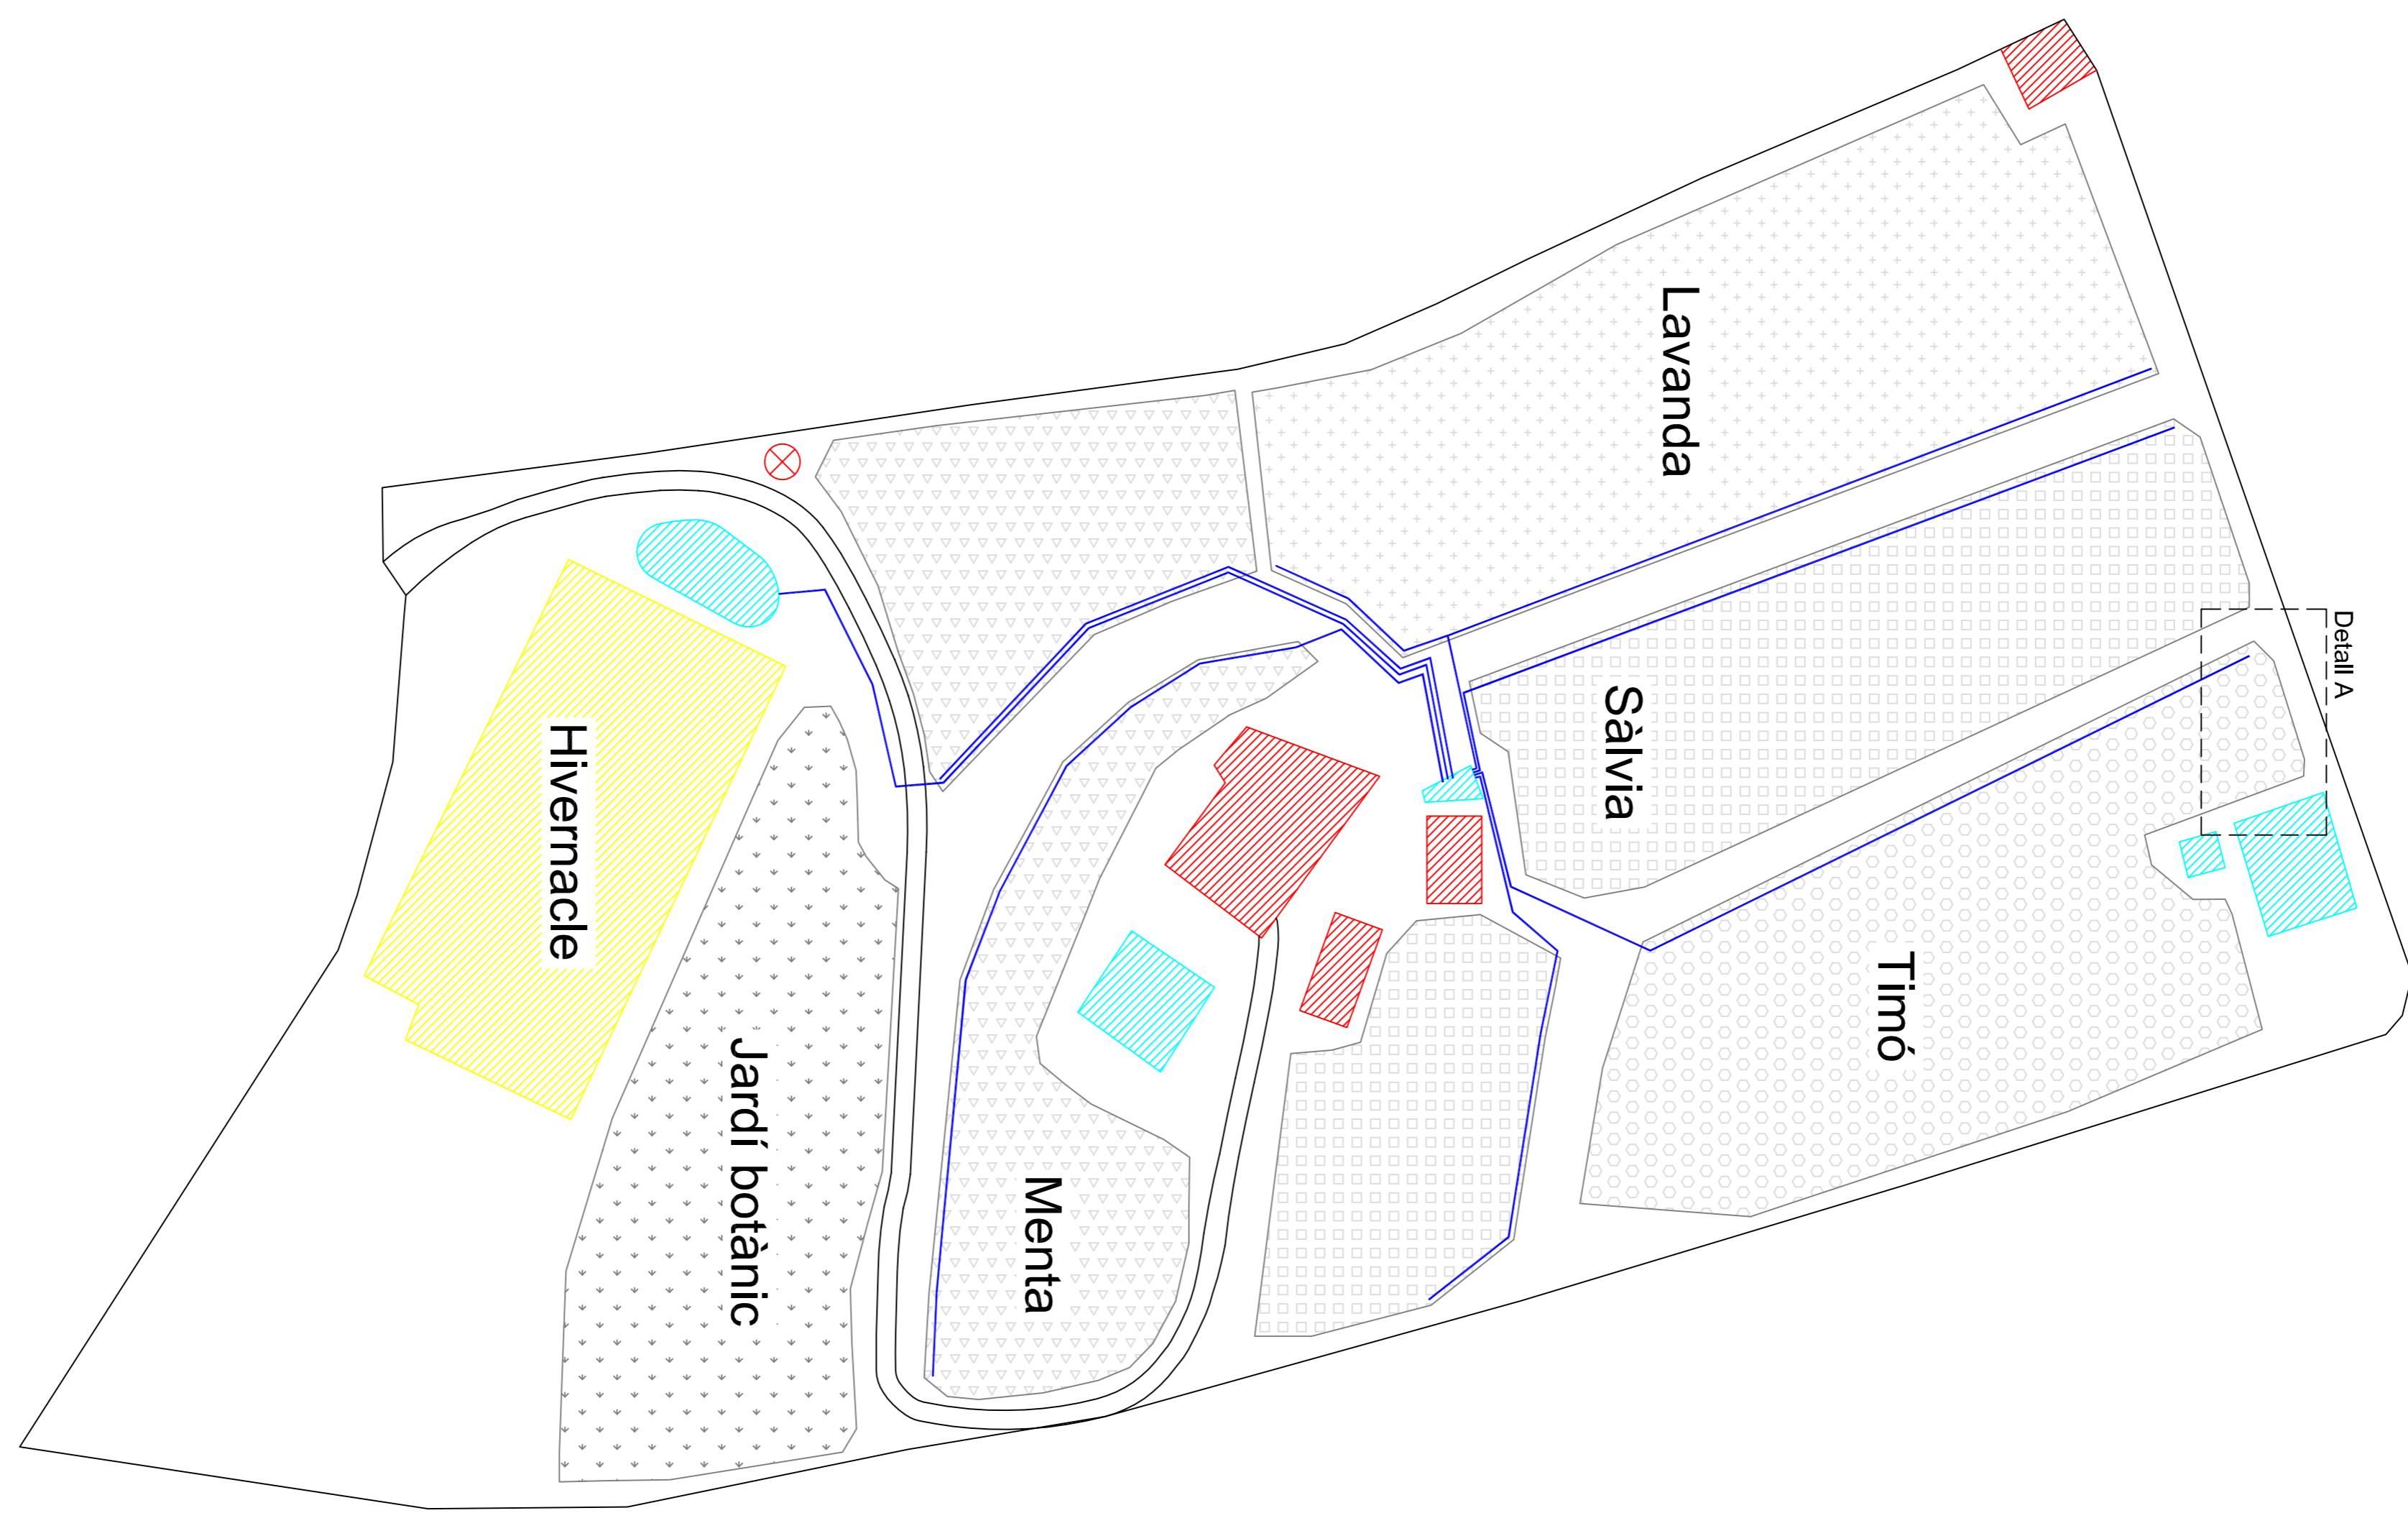

Projecte					
Projecte de cultiu ecològic de plantes medicinals i aromàtiques, en una finca d'Arenys de Mar (comarca del Maresme)					
estudi: Arenys de Mar					ref.:
Antoni Carreras Roca	contingut:				
Propietat: Universitat de Girona. Escola Politècnica Superior i Especialitat E.T.A.E.P.	Distribució del cultiu i sistema de reg.				
	escala: 1:500	n.º planos: 4			
	data: 1-5-2012				



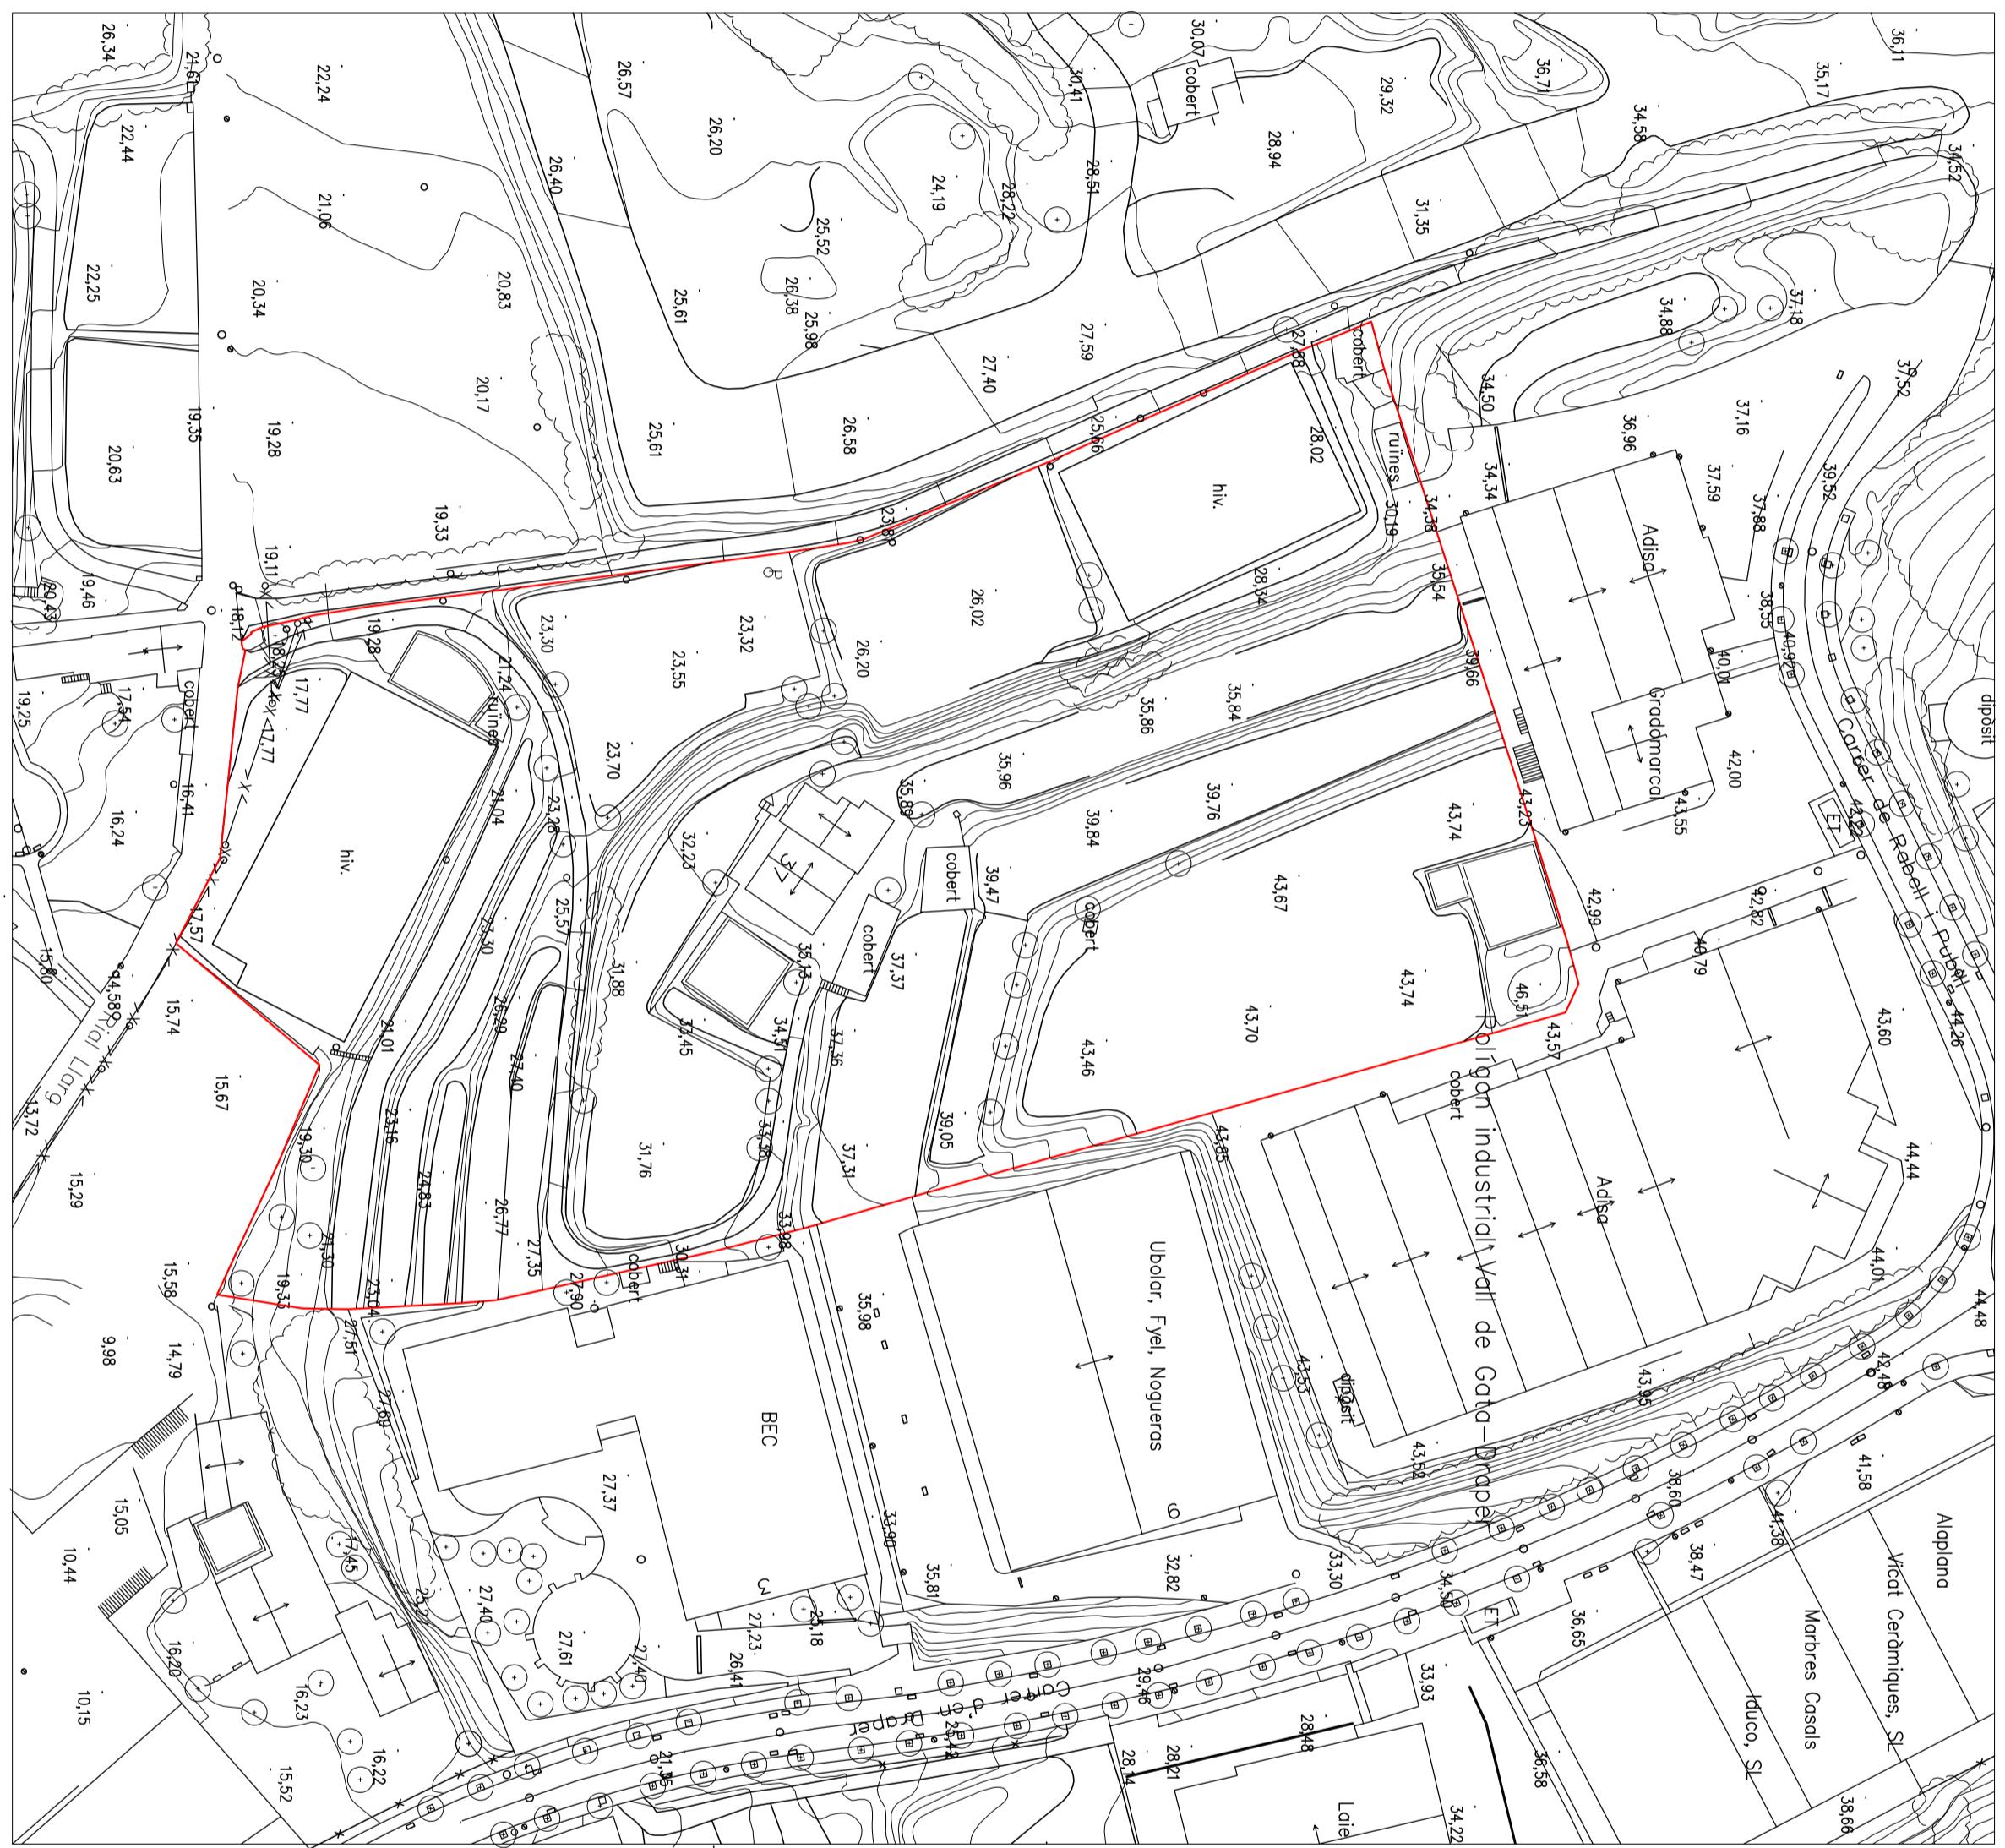

Projecte de cultiu ecològic de plantes medicinals i aromàtiques, en una finca d'Arenys de Mar (comarca del Maresme)			
situació: Arenys de Mar		ref.:	
Anna Carceller Roca	contingut:	escala: n. plànol:	
Propietat: Universitat de Girona Escola Politècnica Superior especialitat E.T.A.E.A.	Topogràfic de la finca	1:1000	5
		data: Abril 2012	