

Escala		Estudi de la il·luminació a les aules, laboratoris docents i accessos de l'edifici P2 de l'EPS de la UdG.		Nº plànol 1	
1/300				Substitueix a: Especialitat ETIQI	
Compro.				UdG	
Dibuixat		25/04/08		Ivan Brun	
Data					
Nom					
Escala					
1/300					



Escola politècnica Superior





	Data	Nom	
Dibuixat	25/04/08	Ivan Brun	
Compro.	----	----	
			UdG




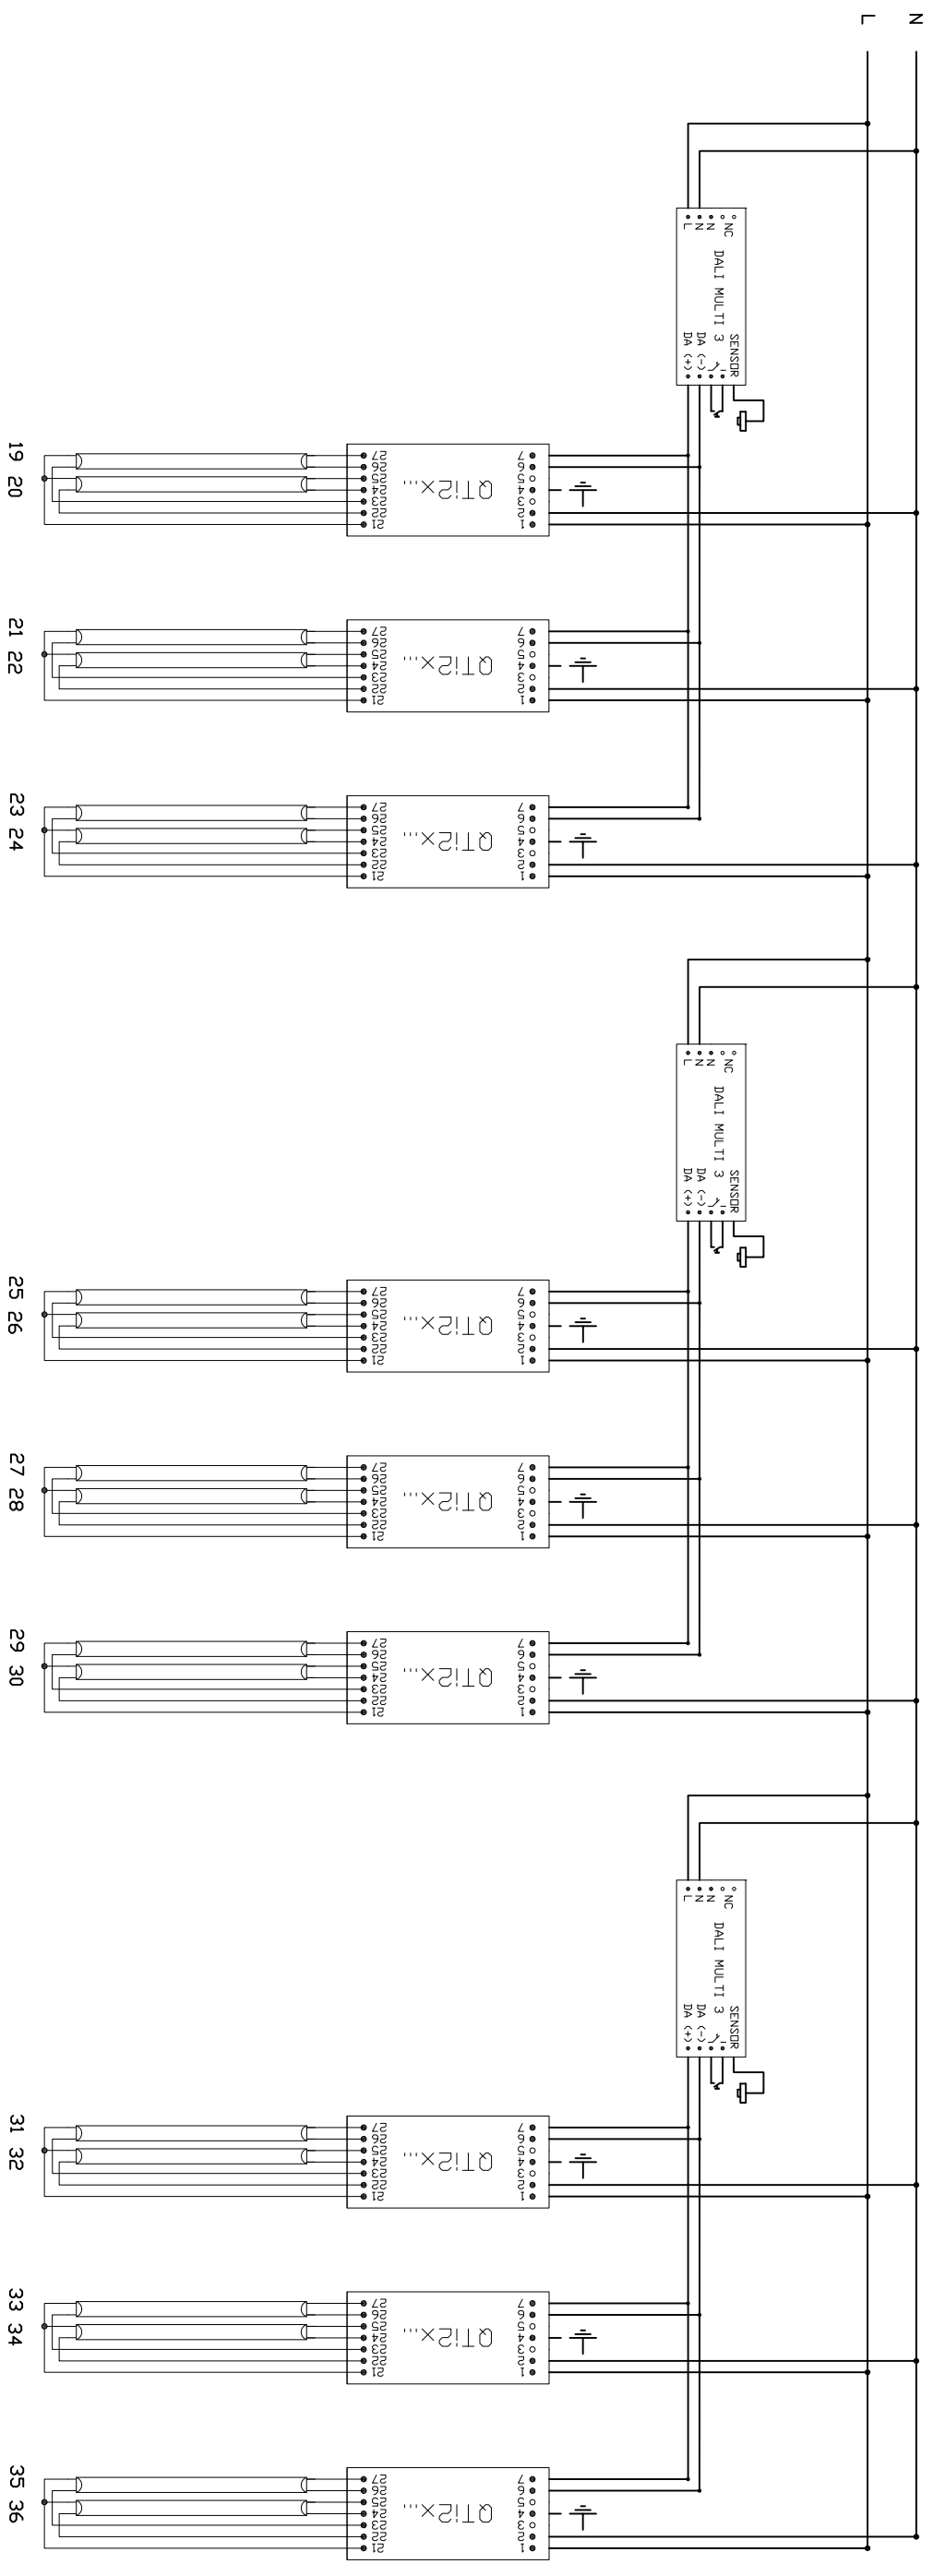
Escola politècnica Superior

Escala	Estudi de la il·luminació a les aules, laboratoris docents i accessos de l'edifici P2 de l'EPS de la UdG.	Nº plànol	2
1/300	PII - UBICACIÓ LLUMINÀRIES	Substitueix a:	
		Especialitat	ETIQI

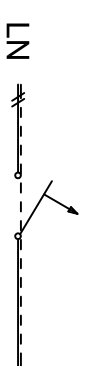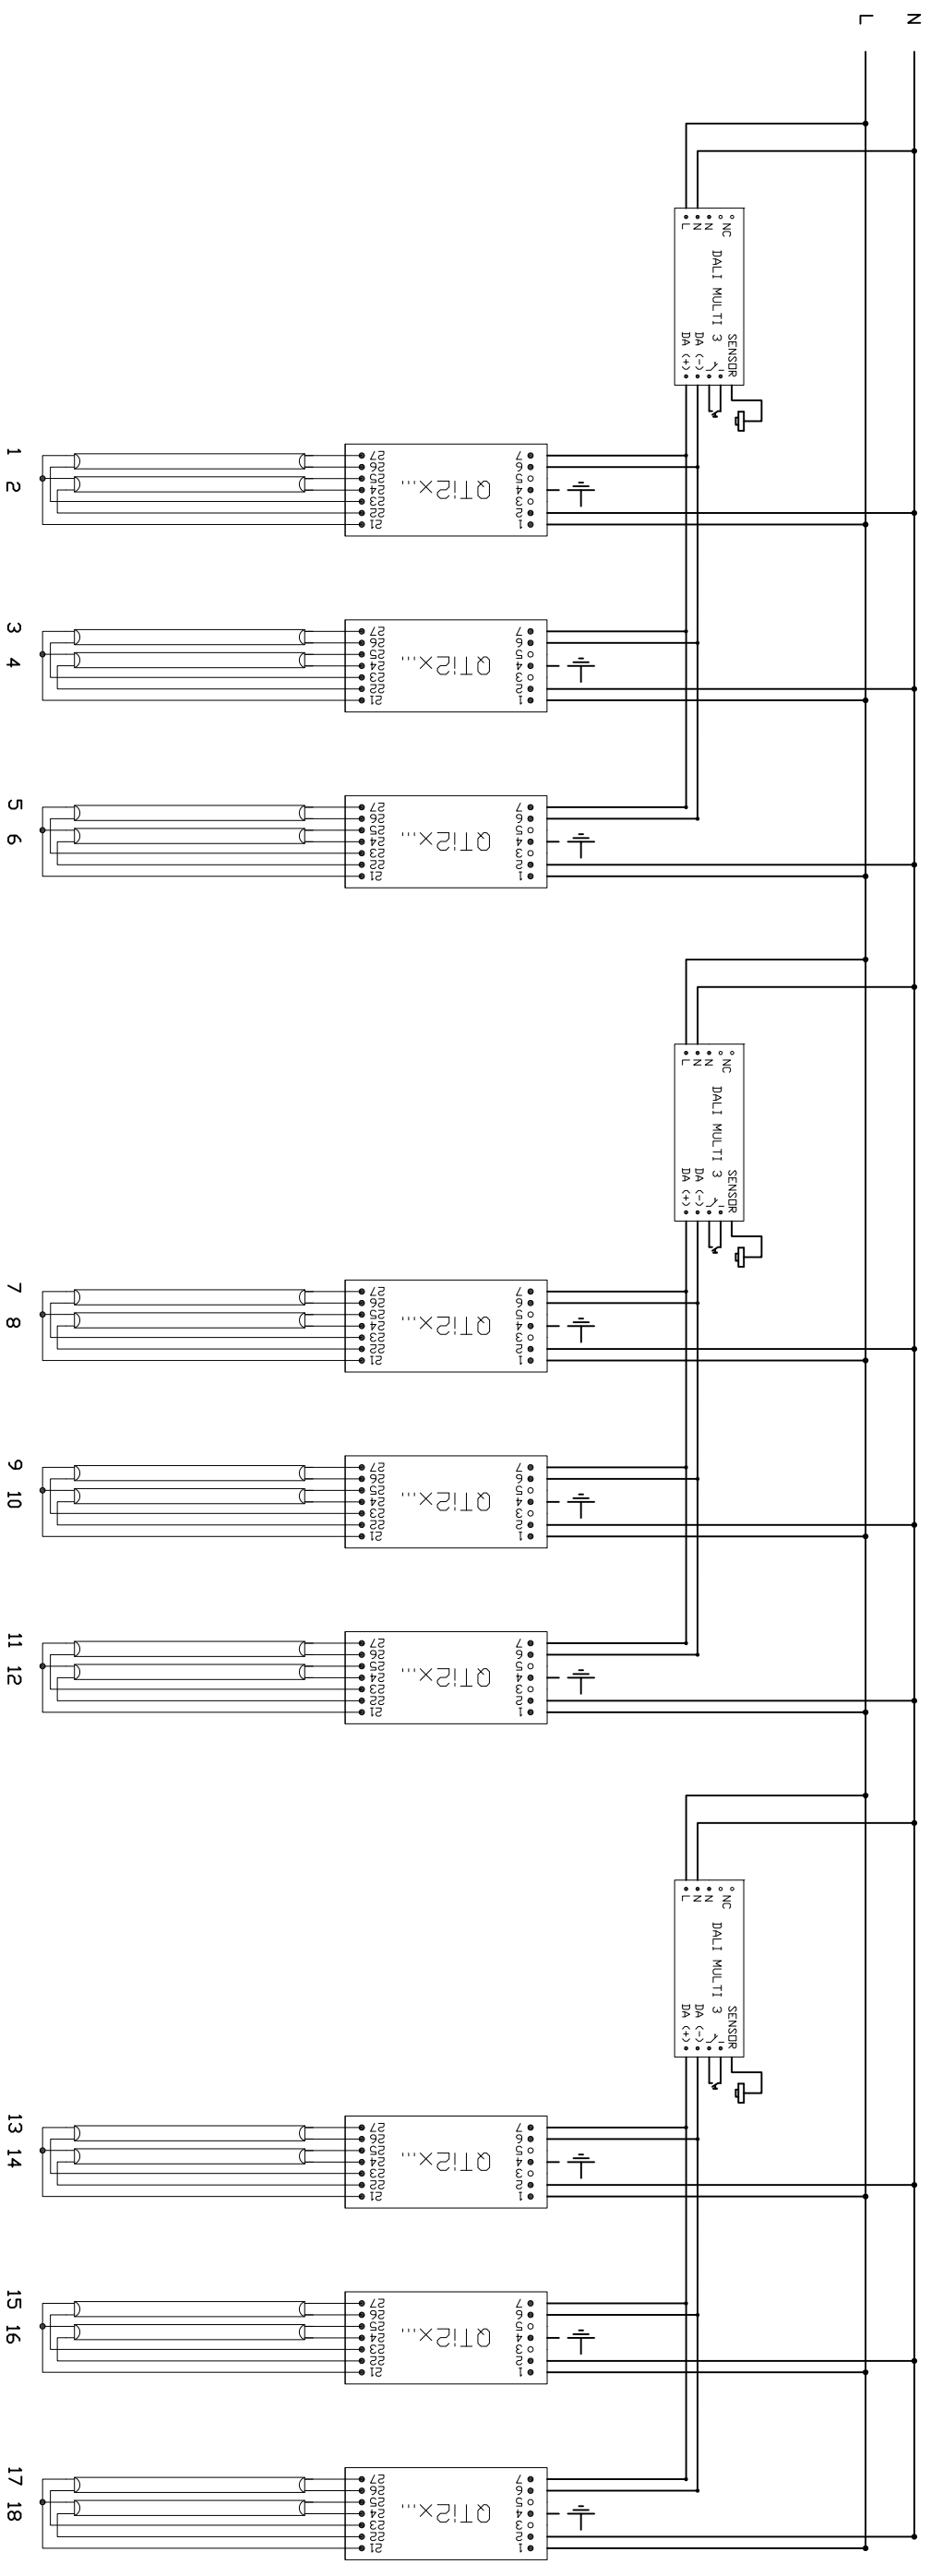


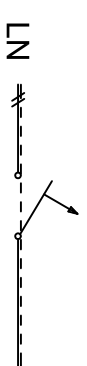
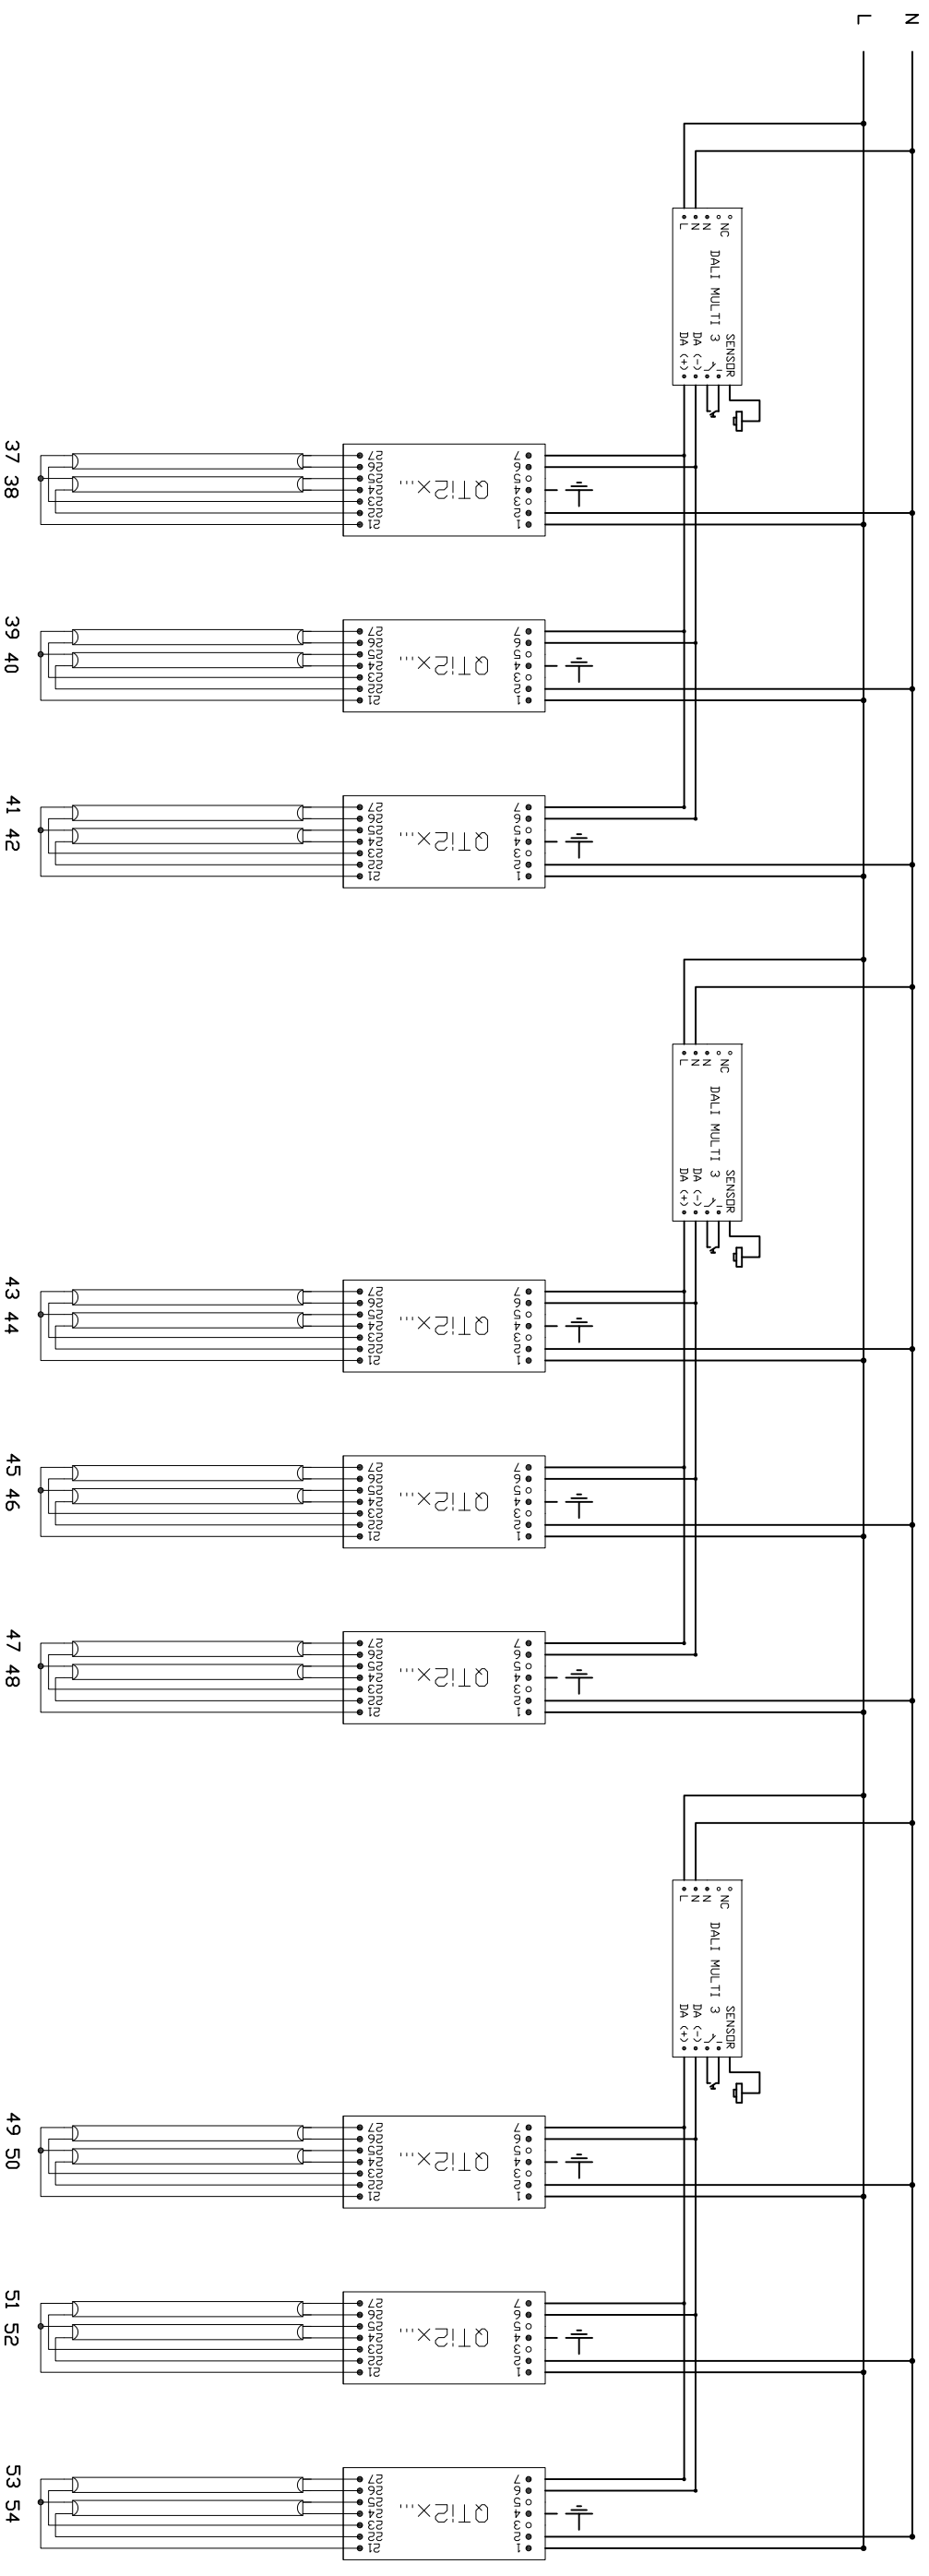
A - Elements protecció (veure annex C8)

	Data	Nom	 UdG	Escola politècnica Superior
	Dibuixat	Ivan Brun		
	Compro.	----		
Escala	Estudi de la il·luminació a les aules, laboratoris			
S/E	10/05/08		docents i accessos de l'edifici P2 de l'EPS de la UdG	
	Connexió fluorescents/DALI (I101A)			
	Nº plànol	4		
	Substitueix a:			
	Especialitat ETIQI			




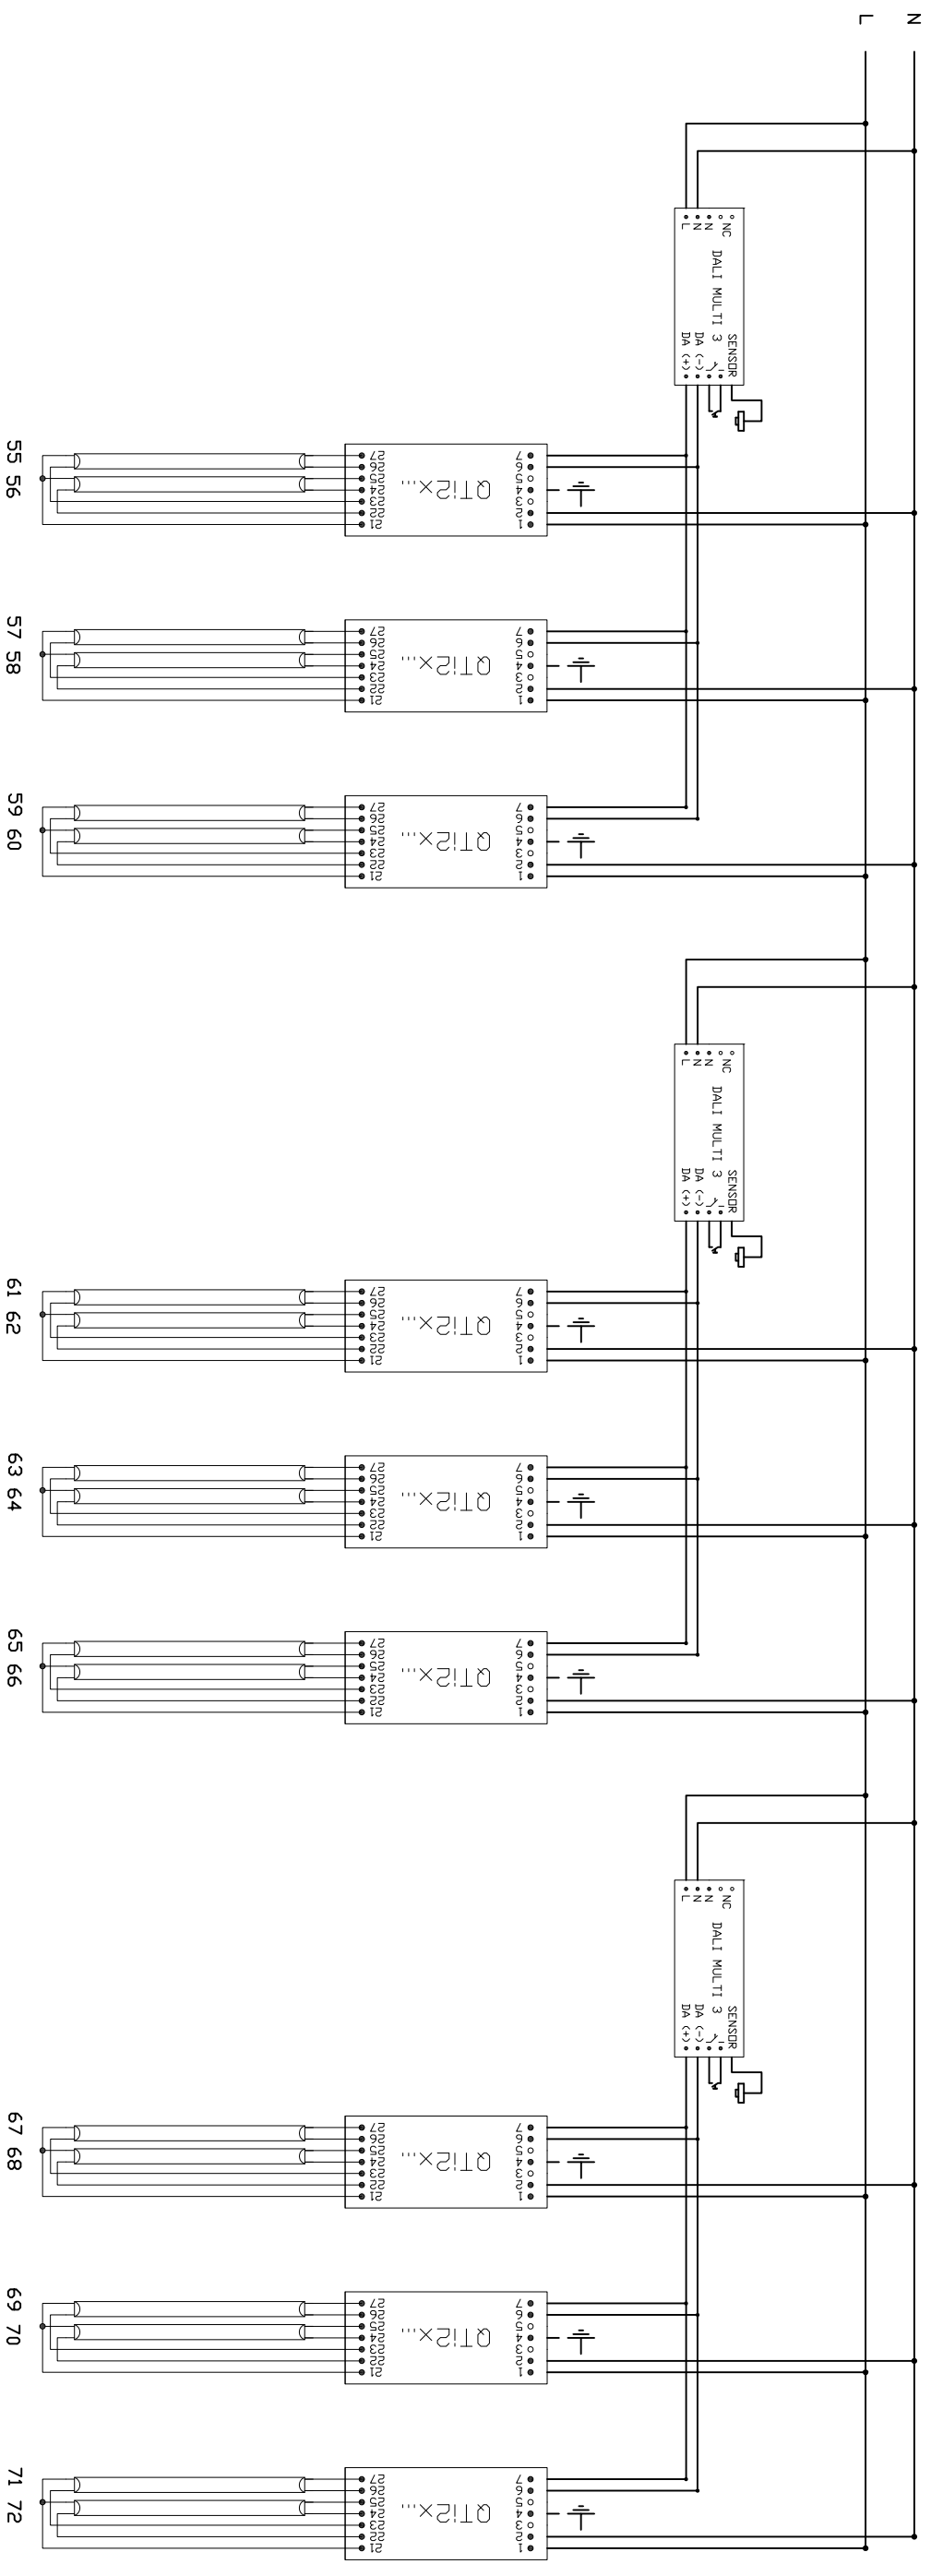
LN  B - Elements protecció (veure annex C8)

	Data	Nom	 UdG	Escola politècnica Superior
Dibuixat	10/05/08	Ivan Brun		
Compro.	----	----		
Escala	Estudi de la il·luminació a les aules, laboratoris docents i accessos de l'edifici P2 de l'EPS de la UdG			
S/E	Connexió fluorescents/DALI (I101B)			
	Nº plànol	6		
	Substitueix a:			
	Especialitat ETIQI			




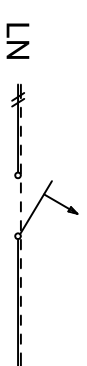
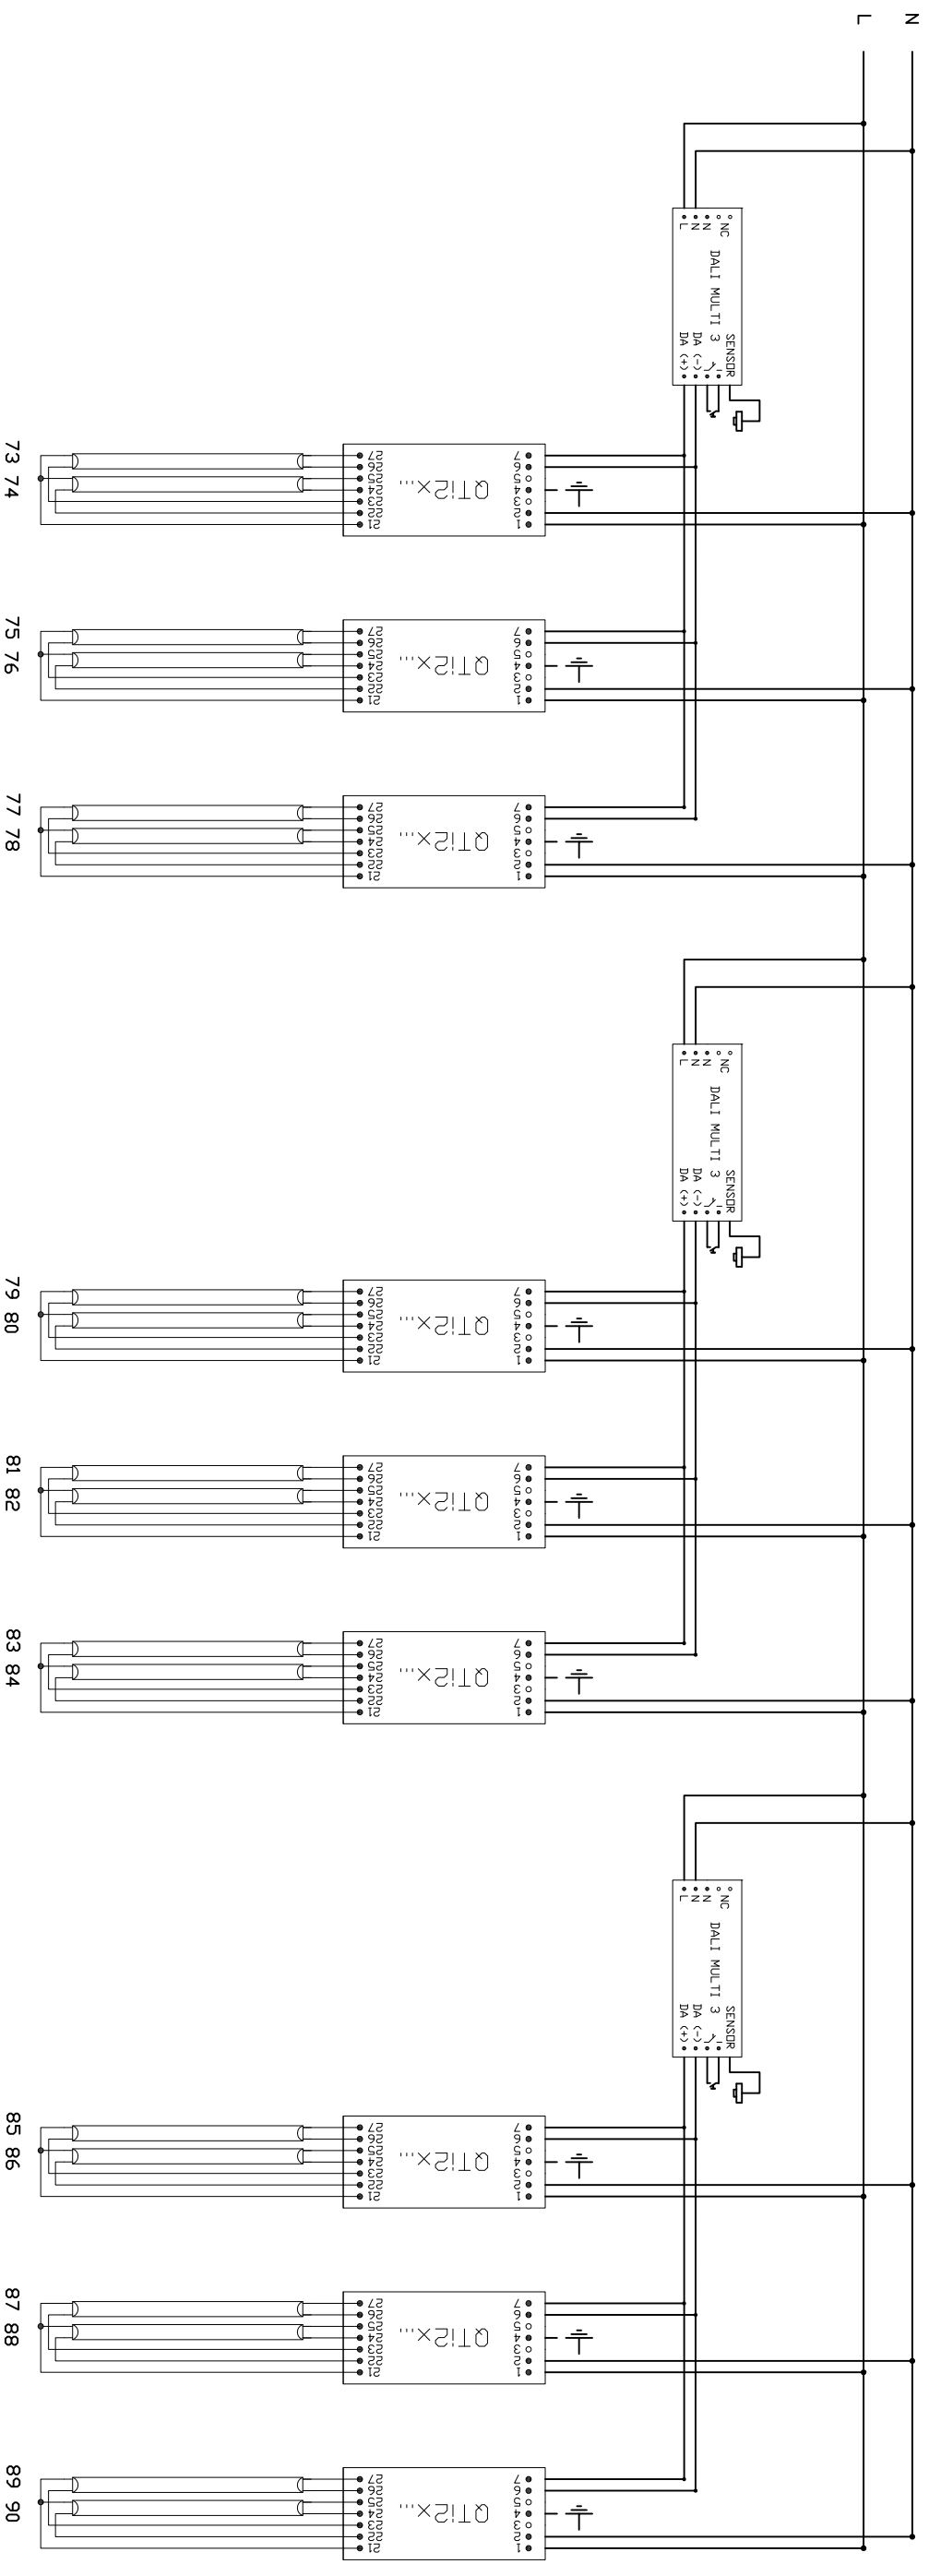
C - Elements protecció (veure annex C8)

	Data	Nom		
Dibuixat	10/05/08	Ivan Brun		
Compro.	----	----		
				
Escala	Estudi de la il·luminació a les aules, laboratoris docents i accessos de l'edifici P2 de l'EPS de la UdG			Nº plànol 8
S/E	Connexió fluorescents/DALI (I102A)			Substitueix a:
				Especialitat ETIQI




LN  D - Elements protecció (veure annex C8)

	Data	Nom	 UdG	Escola politècnica Superior
Dibuixat	10/05/08	Ivan Brun		
Compro.	----	----		
Escala	Estudi de la il·luminació a les aules, laboratoris docents i accessos de l'edifici P2 de l'EPS de la UdG			
S/E	Connexió fluorescents/DALI (I102B)			Nº plànol 10 Substitueix a: Especialitat ETIQI



E - Elements protecció (veure annex C8)


	Data	Nom		Escola politècnica Superior
Dibuixat	10/05/08	Ivan Brun		
Compro.	----	----		
Escala	Estudi de la il·luminació a les aules, laboratoris docents i accessos de l'edifici P2 de l'EPS de la UdG			
S/E	Connexió fluorescents/DALI (I103A)			
	Nº plànol	12	Substitueix a: Especialitat ETIQI	

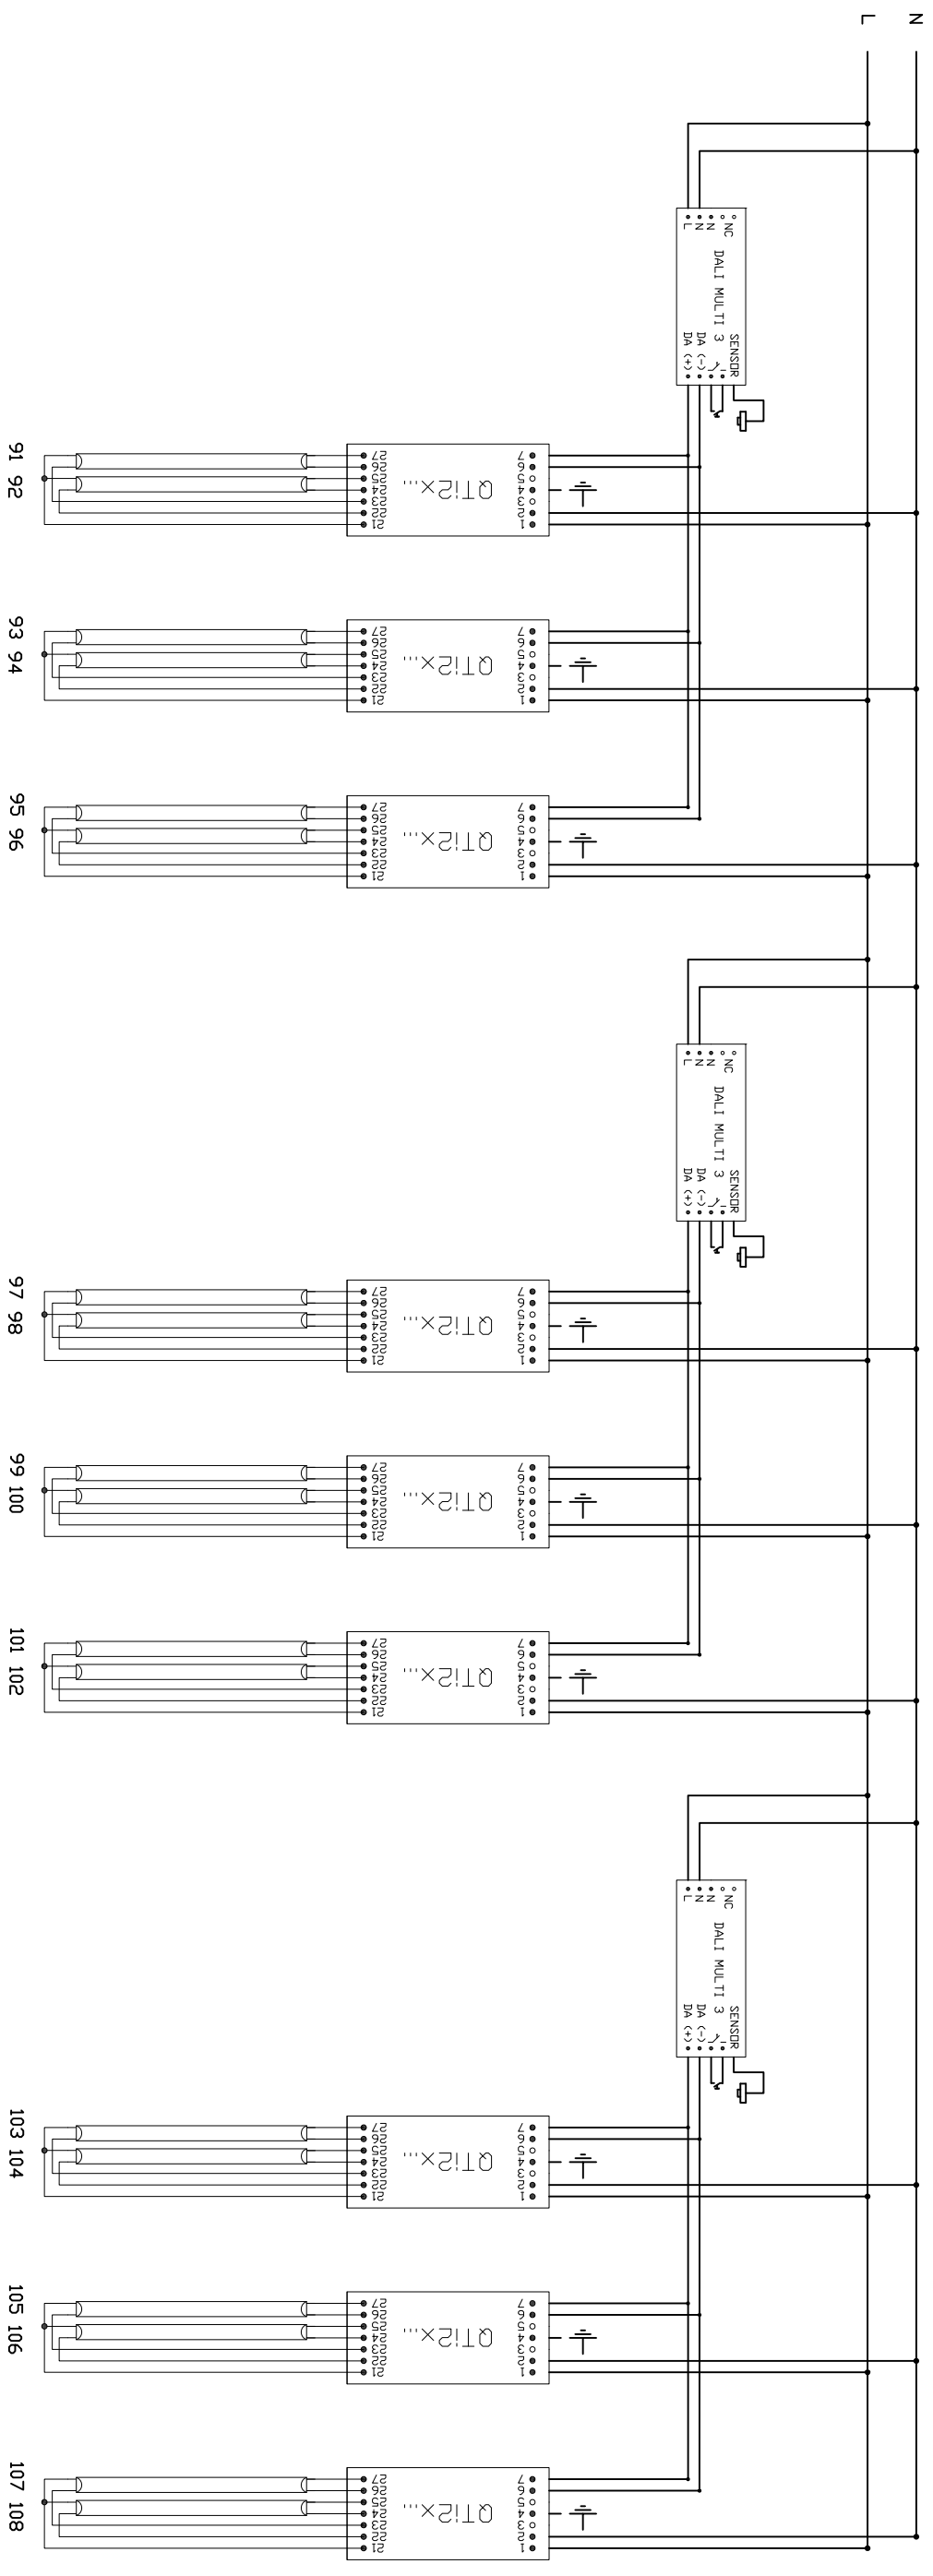


LN F - Elements protecció (Veure annex C8)



	Data	Nom		
Dibuixat	10/05/08	Ivan Brun		
Compro.	----	----		
				Escola politècnica Superior
Escala	Estudi de la il·luminació a les aules, laboratoris docents i accessos de l'edifici P2 de l'EPS de la UdG			Nº plànol 14
S/E	Connexió fluorescents/DALI (I103B)			Substitueix a:
				Especialitat ETIQI



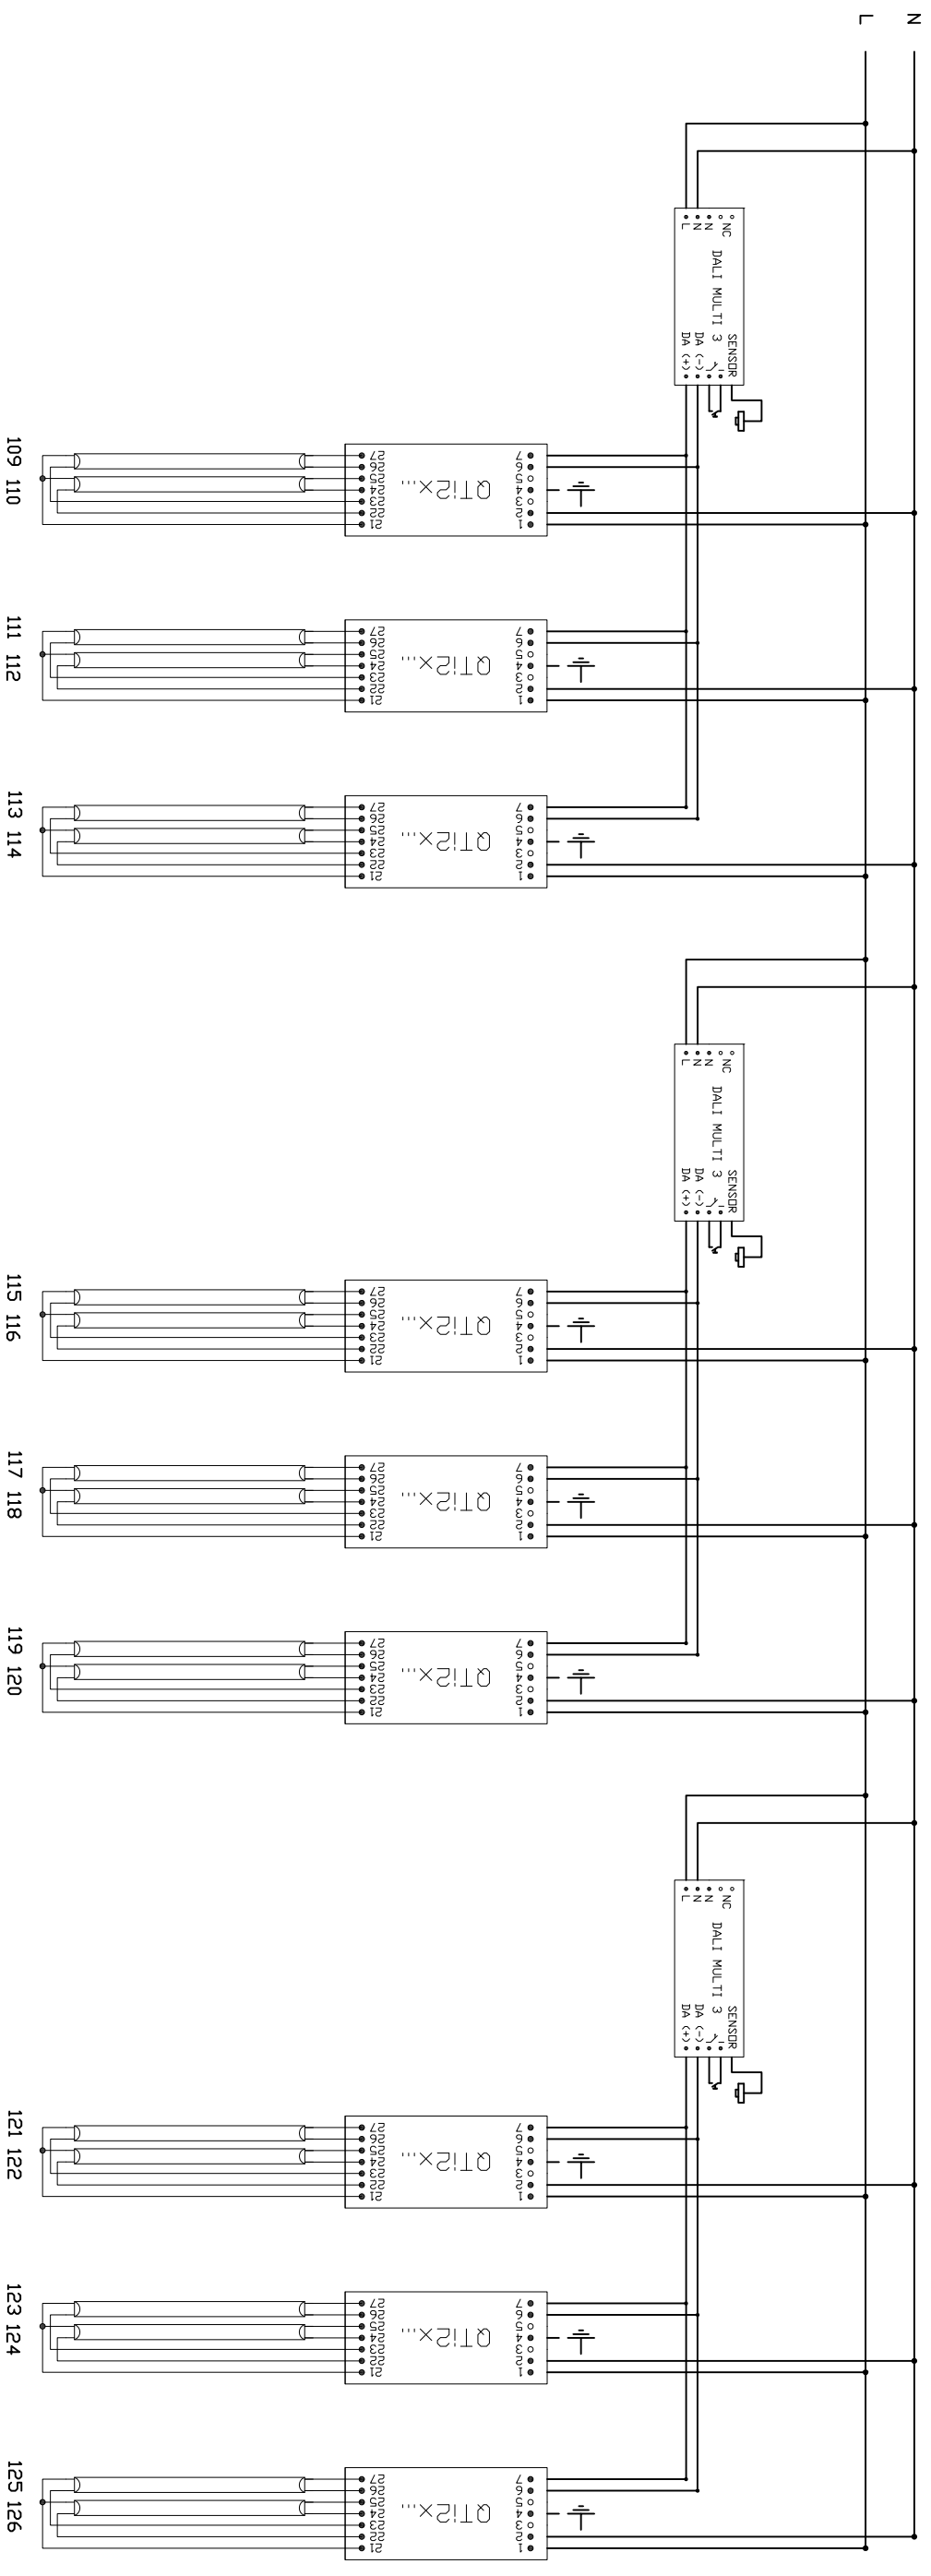


G - Elements protecció (veure annex C8)

	Data	Nom	 UdG	Escola politècnica Superior
	Dibuixat	Ivan Brun		
	Compro.	----	----	
Escala S/E	Estudi de la il·luminació a les aules, laboratoris docents i accessos de l'edifici P2 de l'EPS de la UdG <b>Connexió fluorescents/DALI (I104A)</b>			Nº plànol 16 Substitueix a: Especialitat ETIQI

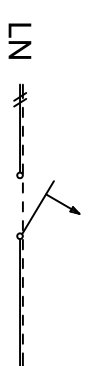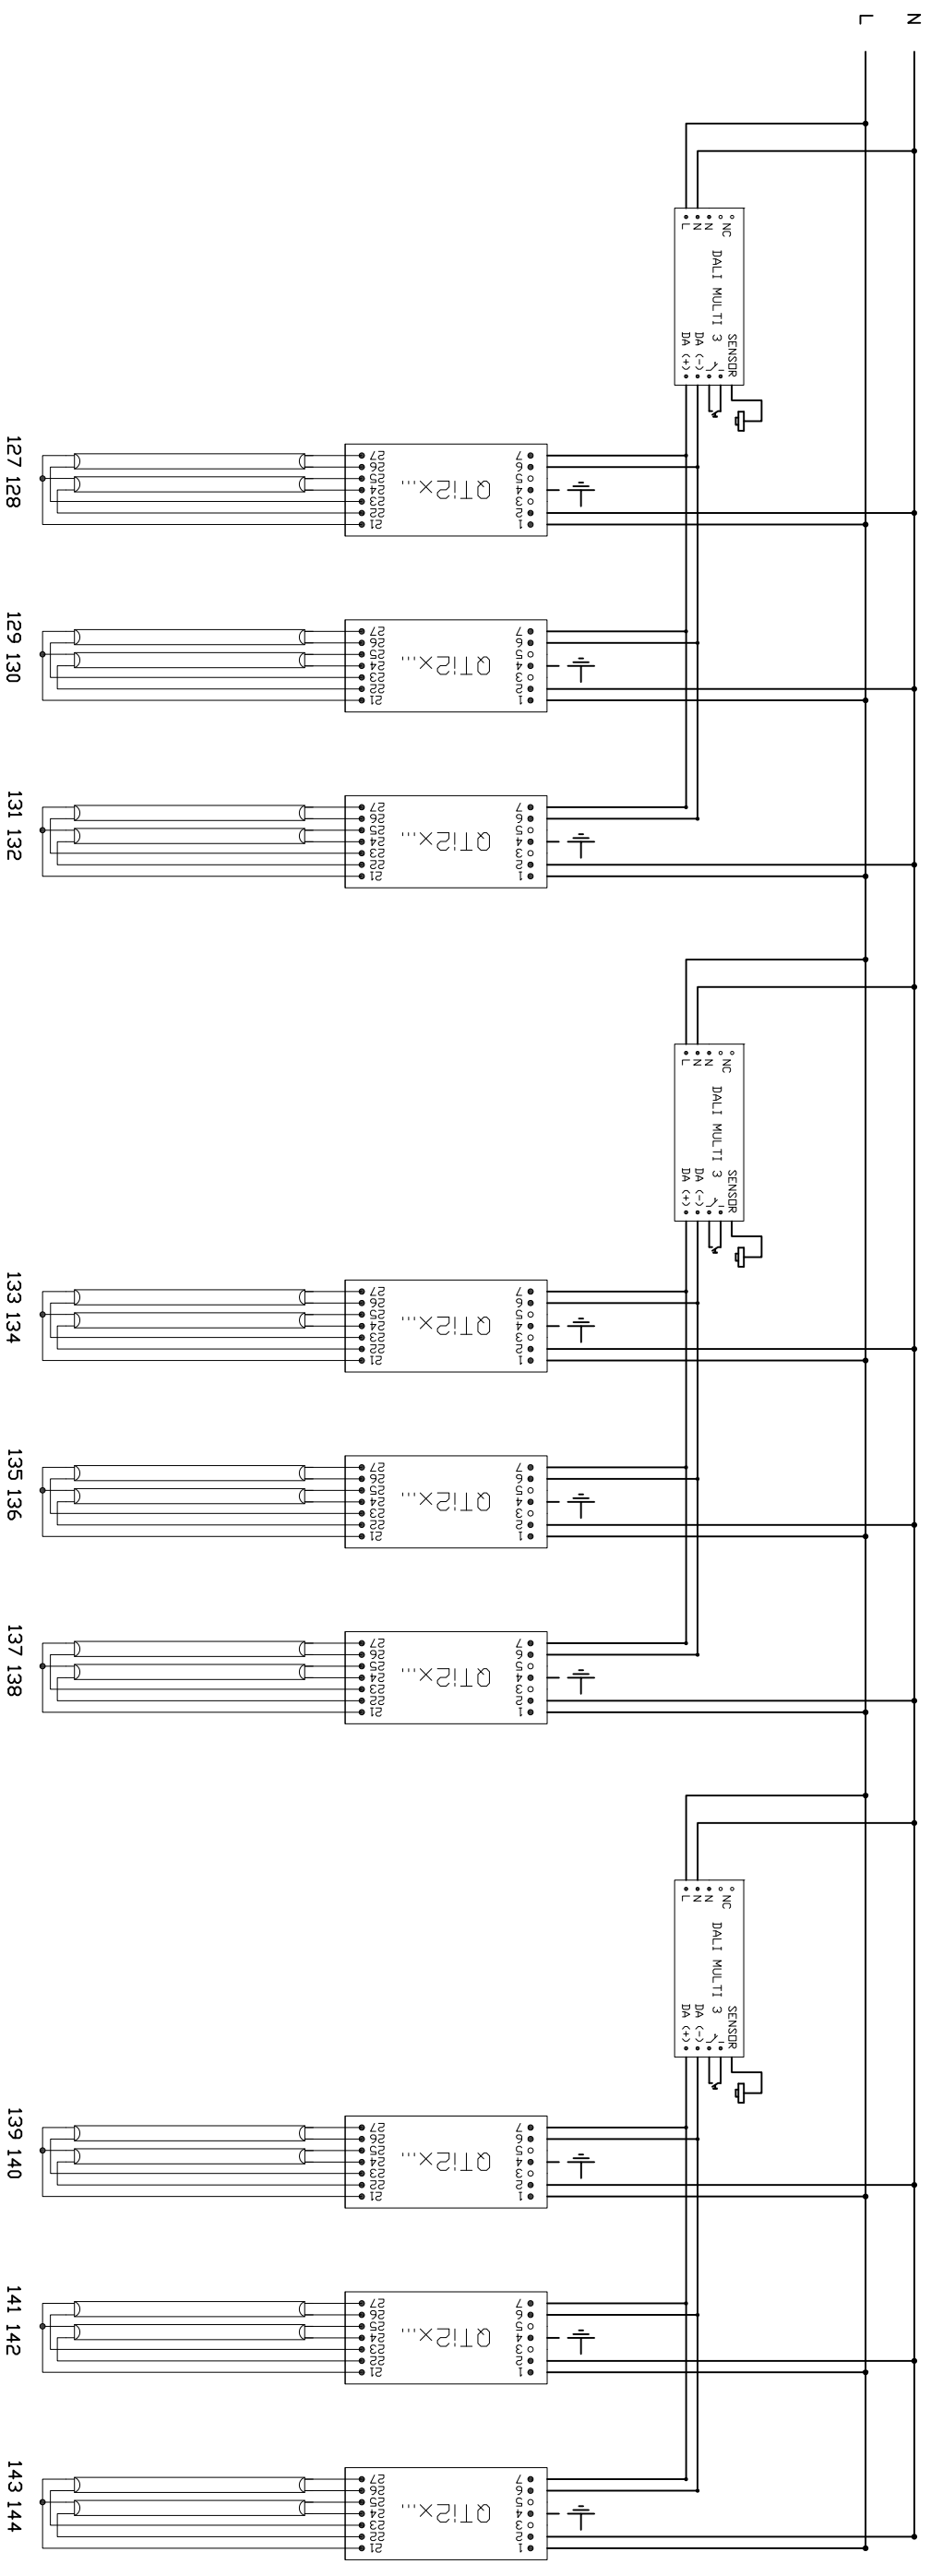

H - Elements protecció (veure annex C8)


Escala	Data	Nom		Escola politècnica Superior
Dibuixat	10/05/08	Ivan Brun		
Compro.	----	----		
S/E	Estudi de la il·luminació a les aules, laboratoris docents i accessos de l'edifici P2 de l'EPS de la UdG			Nº plànol 18
	<b>Connexió fluorescents/DALI (I104B)</b>			Substitueix a:
				Especialitat ETIQI

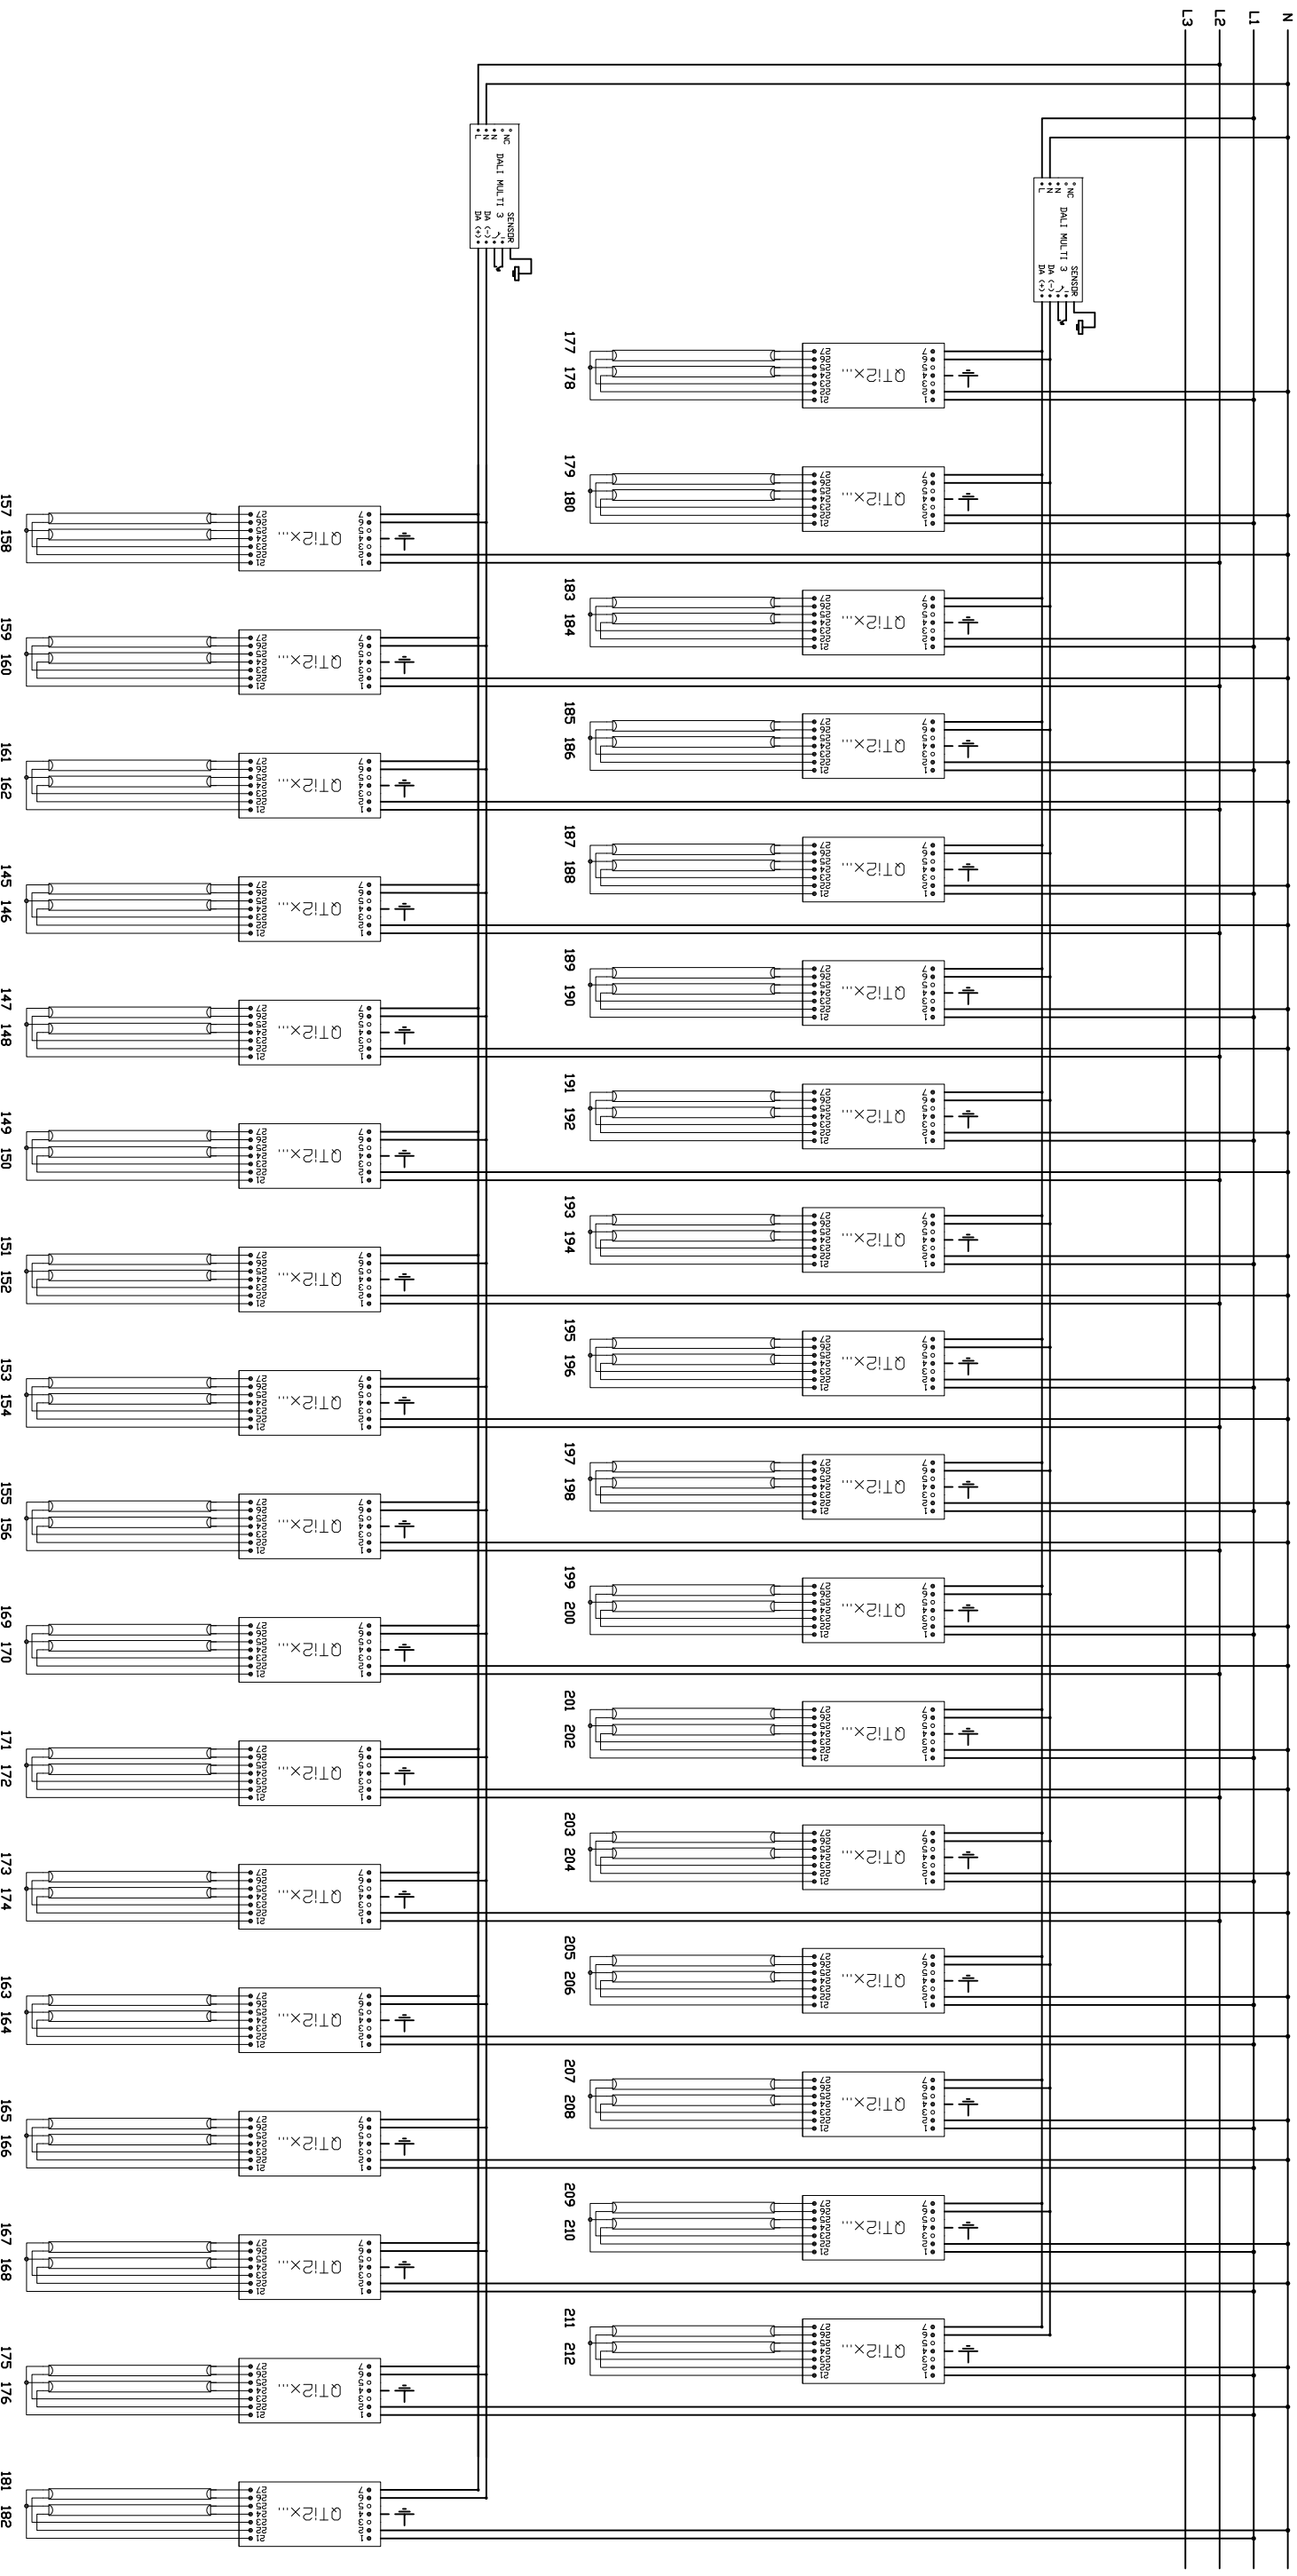

L1N I, J - Elements protecció (veure annex C9)



L2N K - Elements protecció (veure annex C9)

Escala S/E		Compro.		 Escola politècnica Superior	Nº plànol 20
Data	Nom				Substitueix a:
10/05/08	Ivan Brun			ETIQI	
Estudi de la il·luminació a les aules, laboratoris docents i accessos de l'edifici P2 de l'EPS de la UdG					
<b>Connexió fluorescents/DALI (I105)</b>					

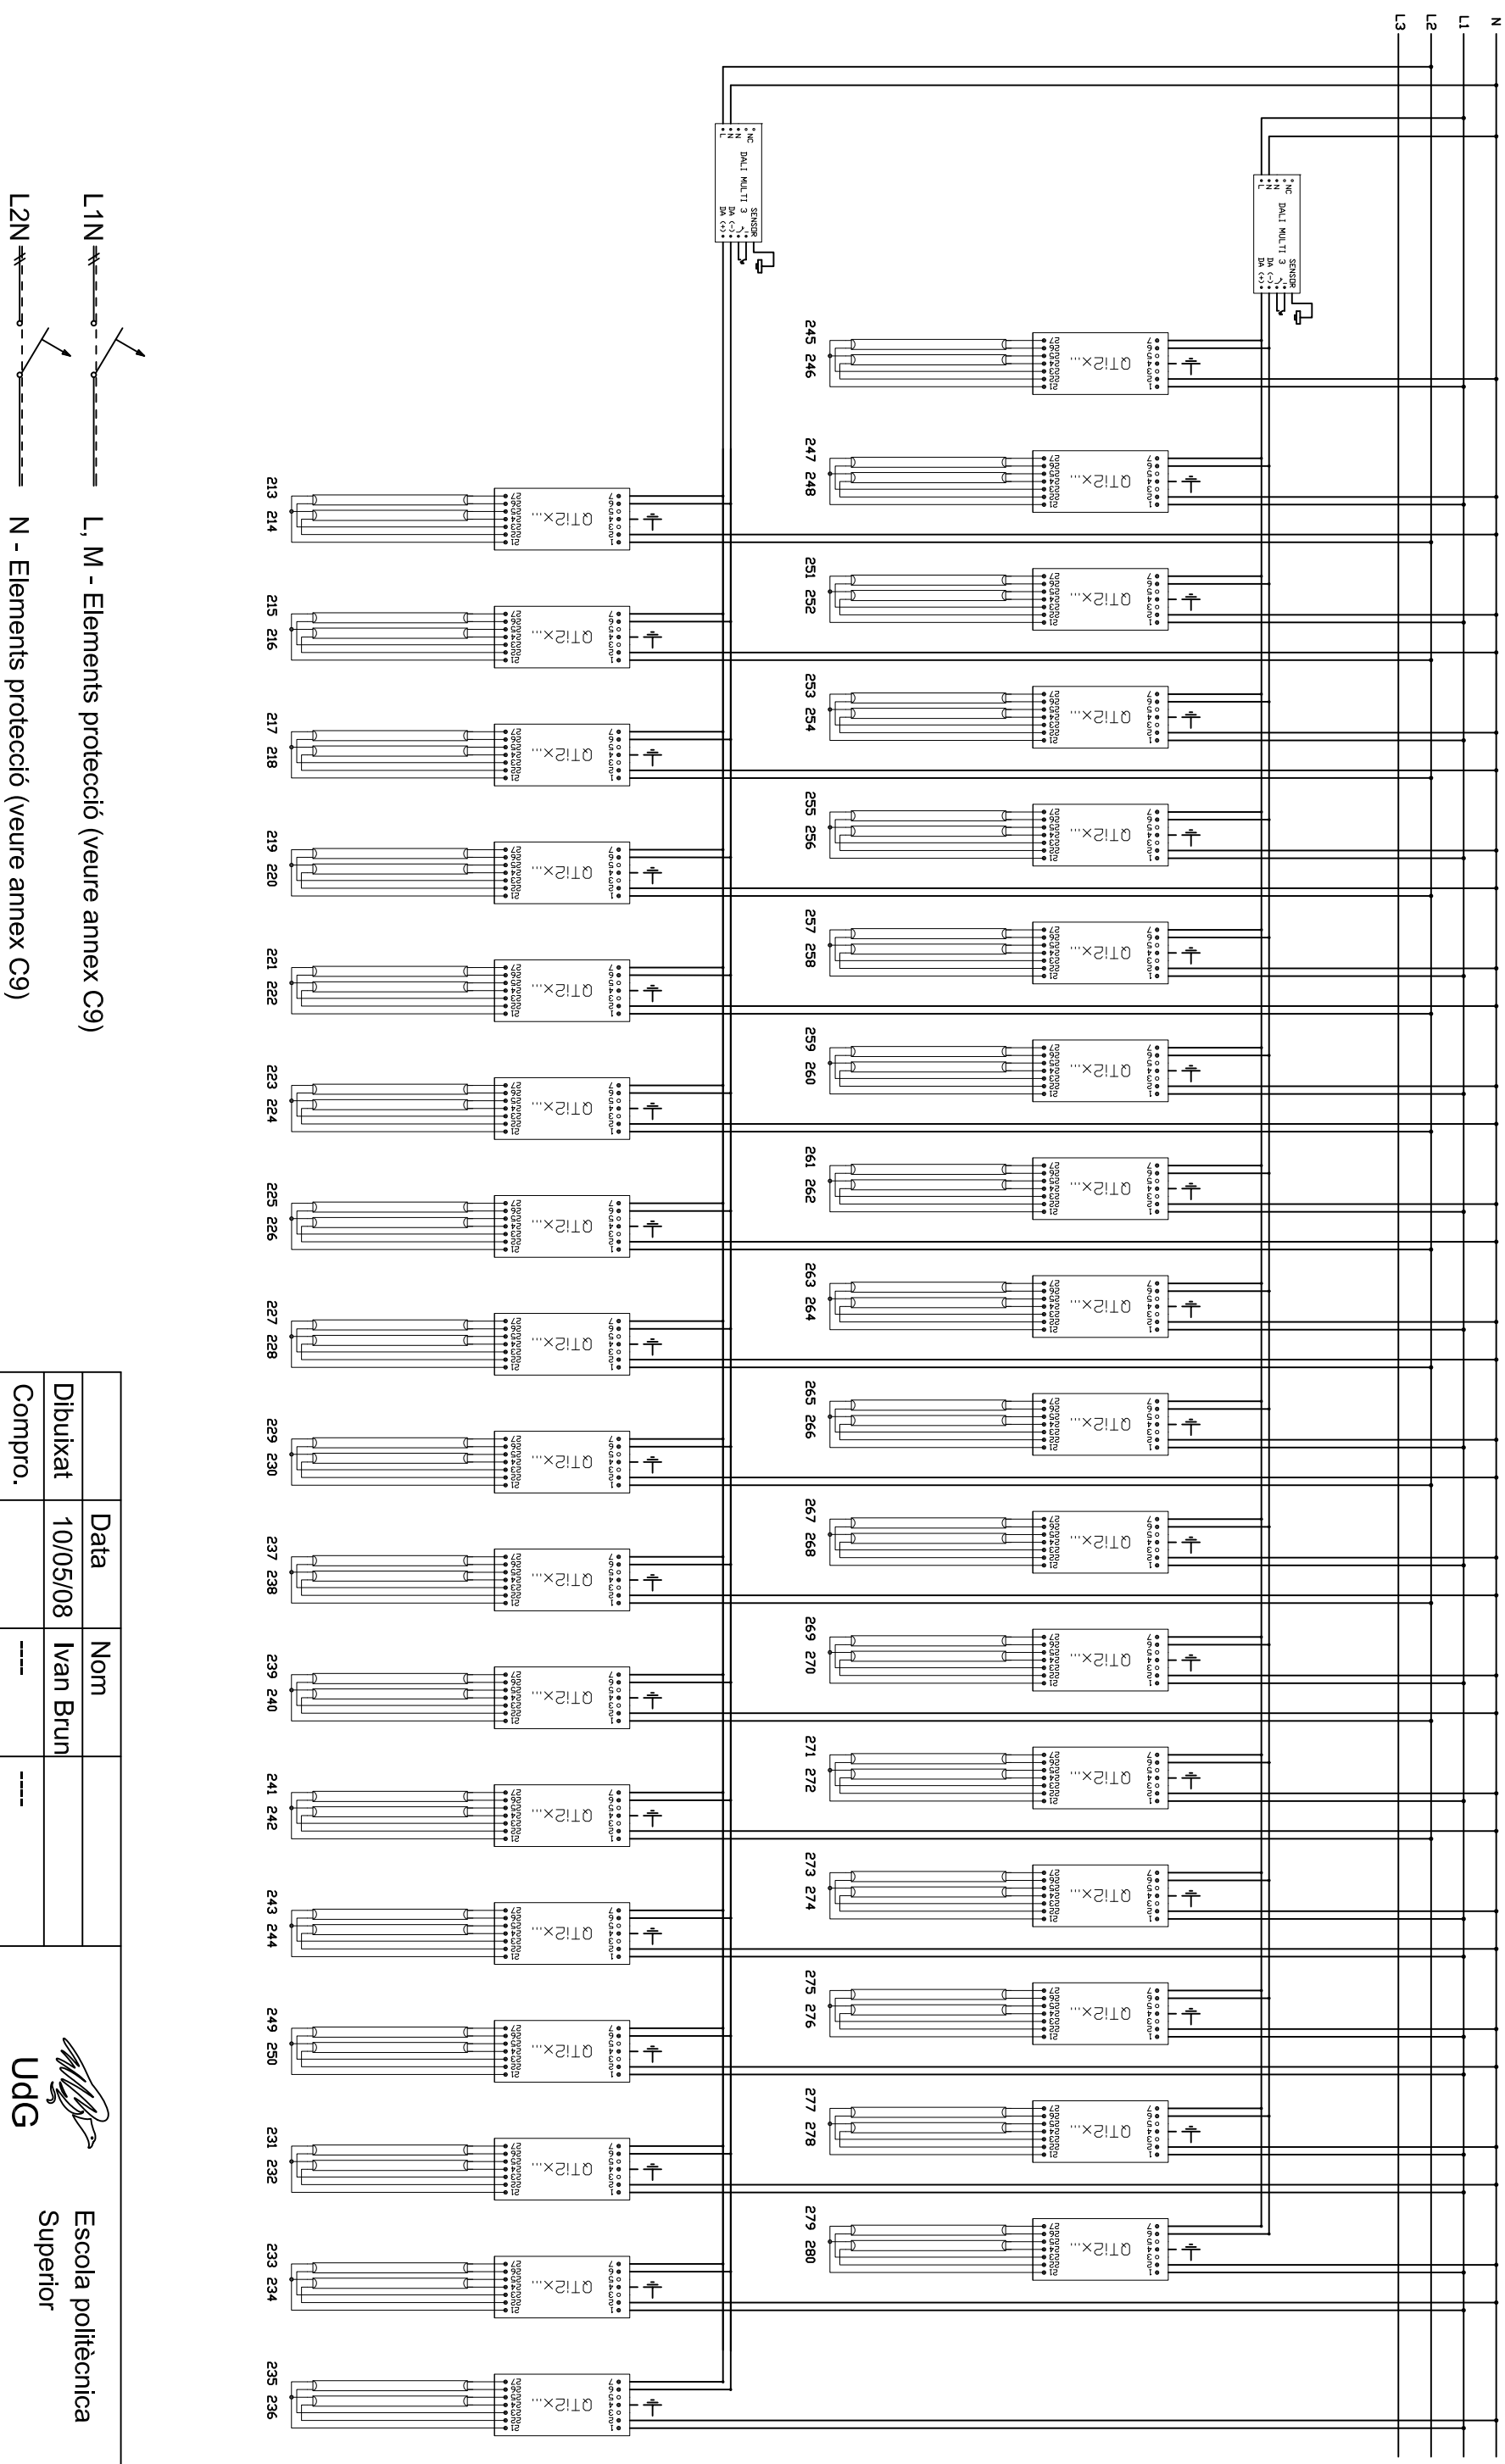



L1N L, M - Elements protecció (veure annex C9)  
 L2N N - Elements protecció (veure annex C9)

Escala S/E		Compro.		 UdG		Escola politècnica Superior	
Data 10/05/08 Dibuixat Ivan Brun		Nom ---- Compro. ----				N° plànol 22 Substitueix a:	
Estudi de la il·luminació a les aules, laboratoris docents i accessos de l'edifici P2 de l'EPS de la UdG							
<b>Connexió fluorescents/DALI (I106)</b>							

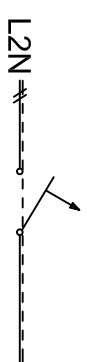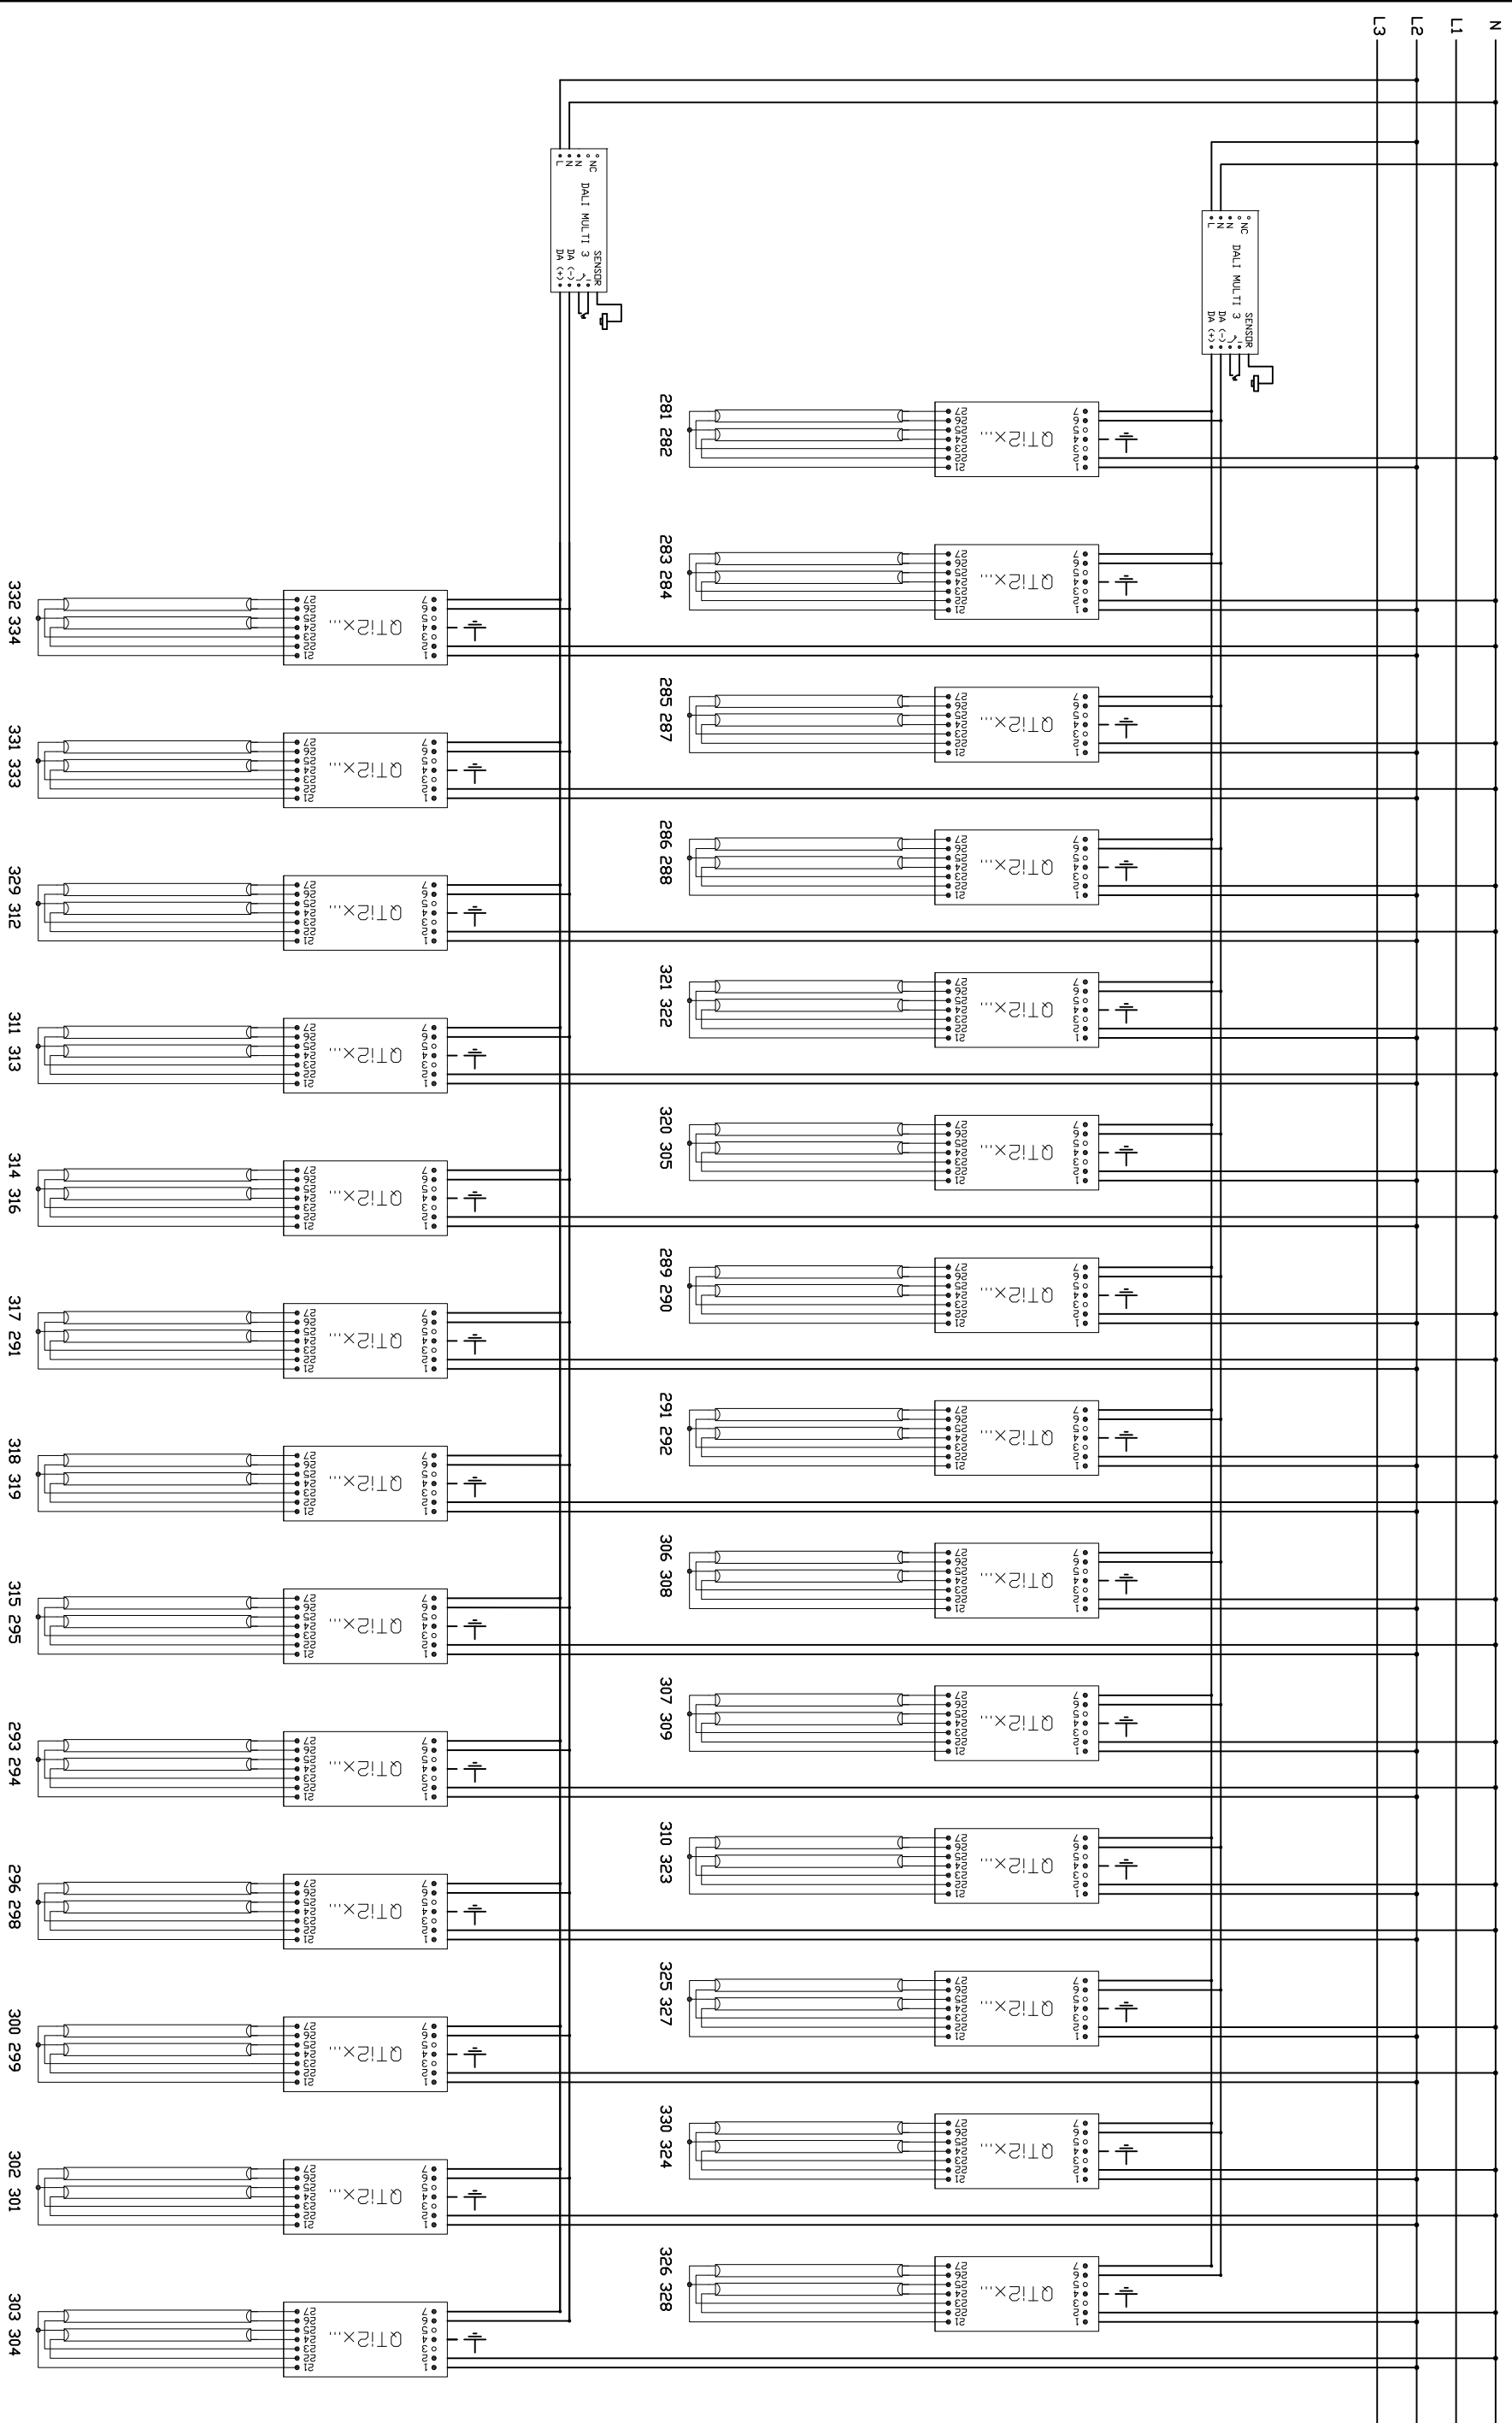




O, P, Q - Elements protecció (veure annex C9)

				Escola politècnica Superior	
Data		Nom		Nº plànol 24	
Dibuixat 10/05/08		Ivan Brun		Substitueix a:	
Compro.		---		Especialitat ETIQI	
Escala S/E		Estudi de la il·luminació a les aules, laboratoris docents i accessos de l'edifici P2 de l'EPS de la UdG			
Connexió fluorescents/DALI (I107)					

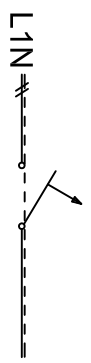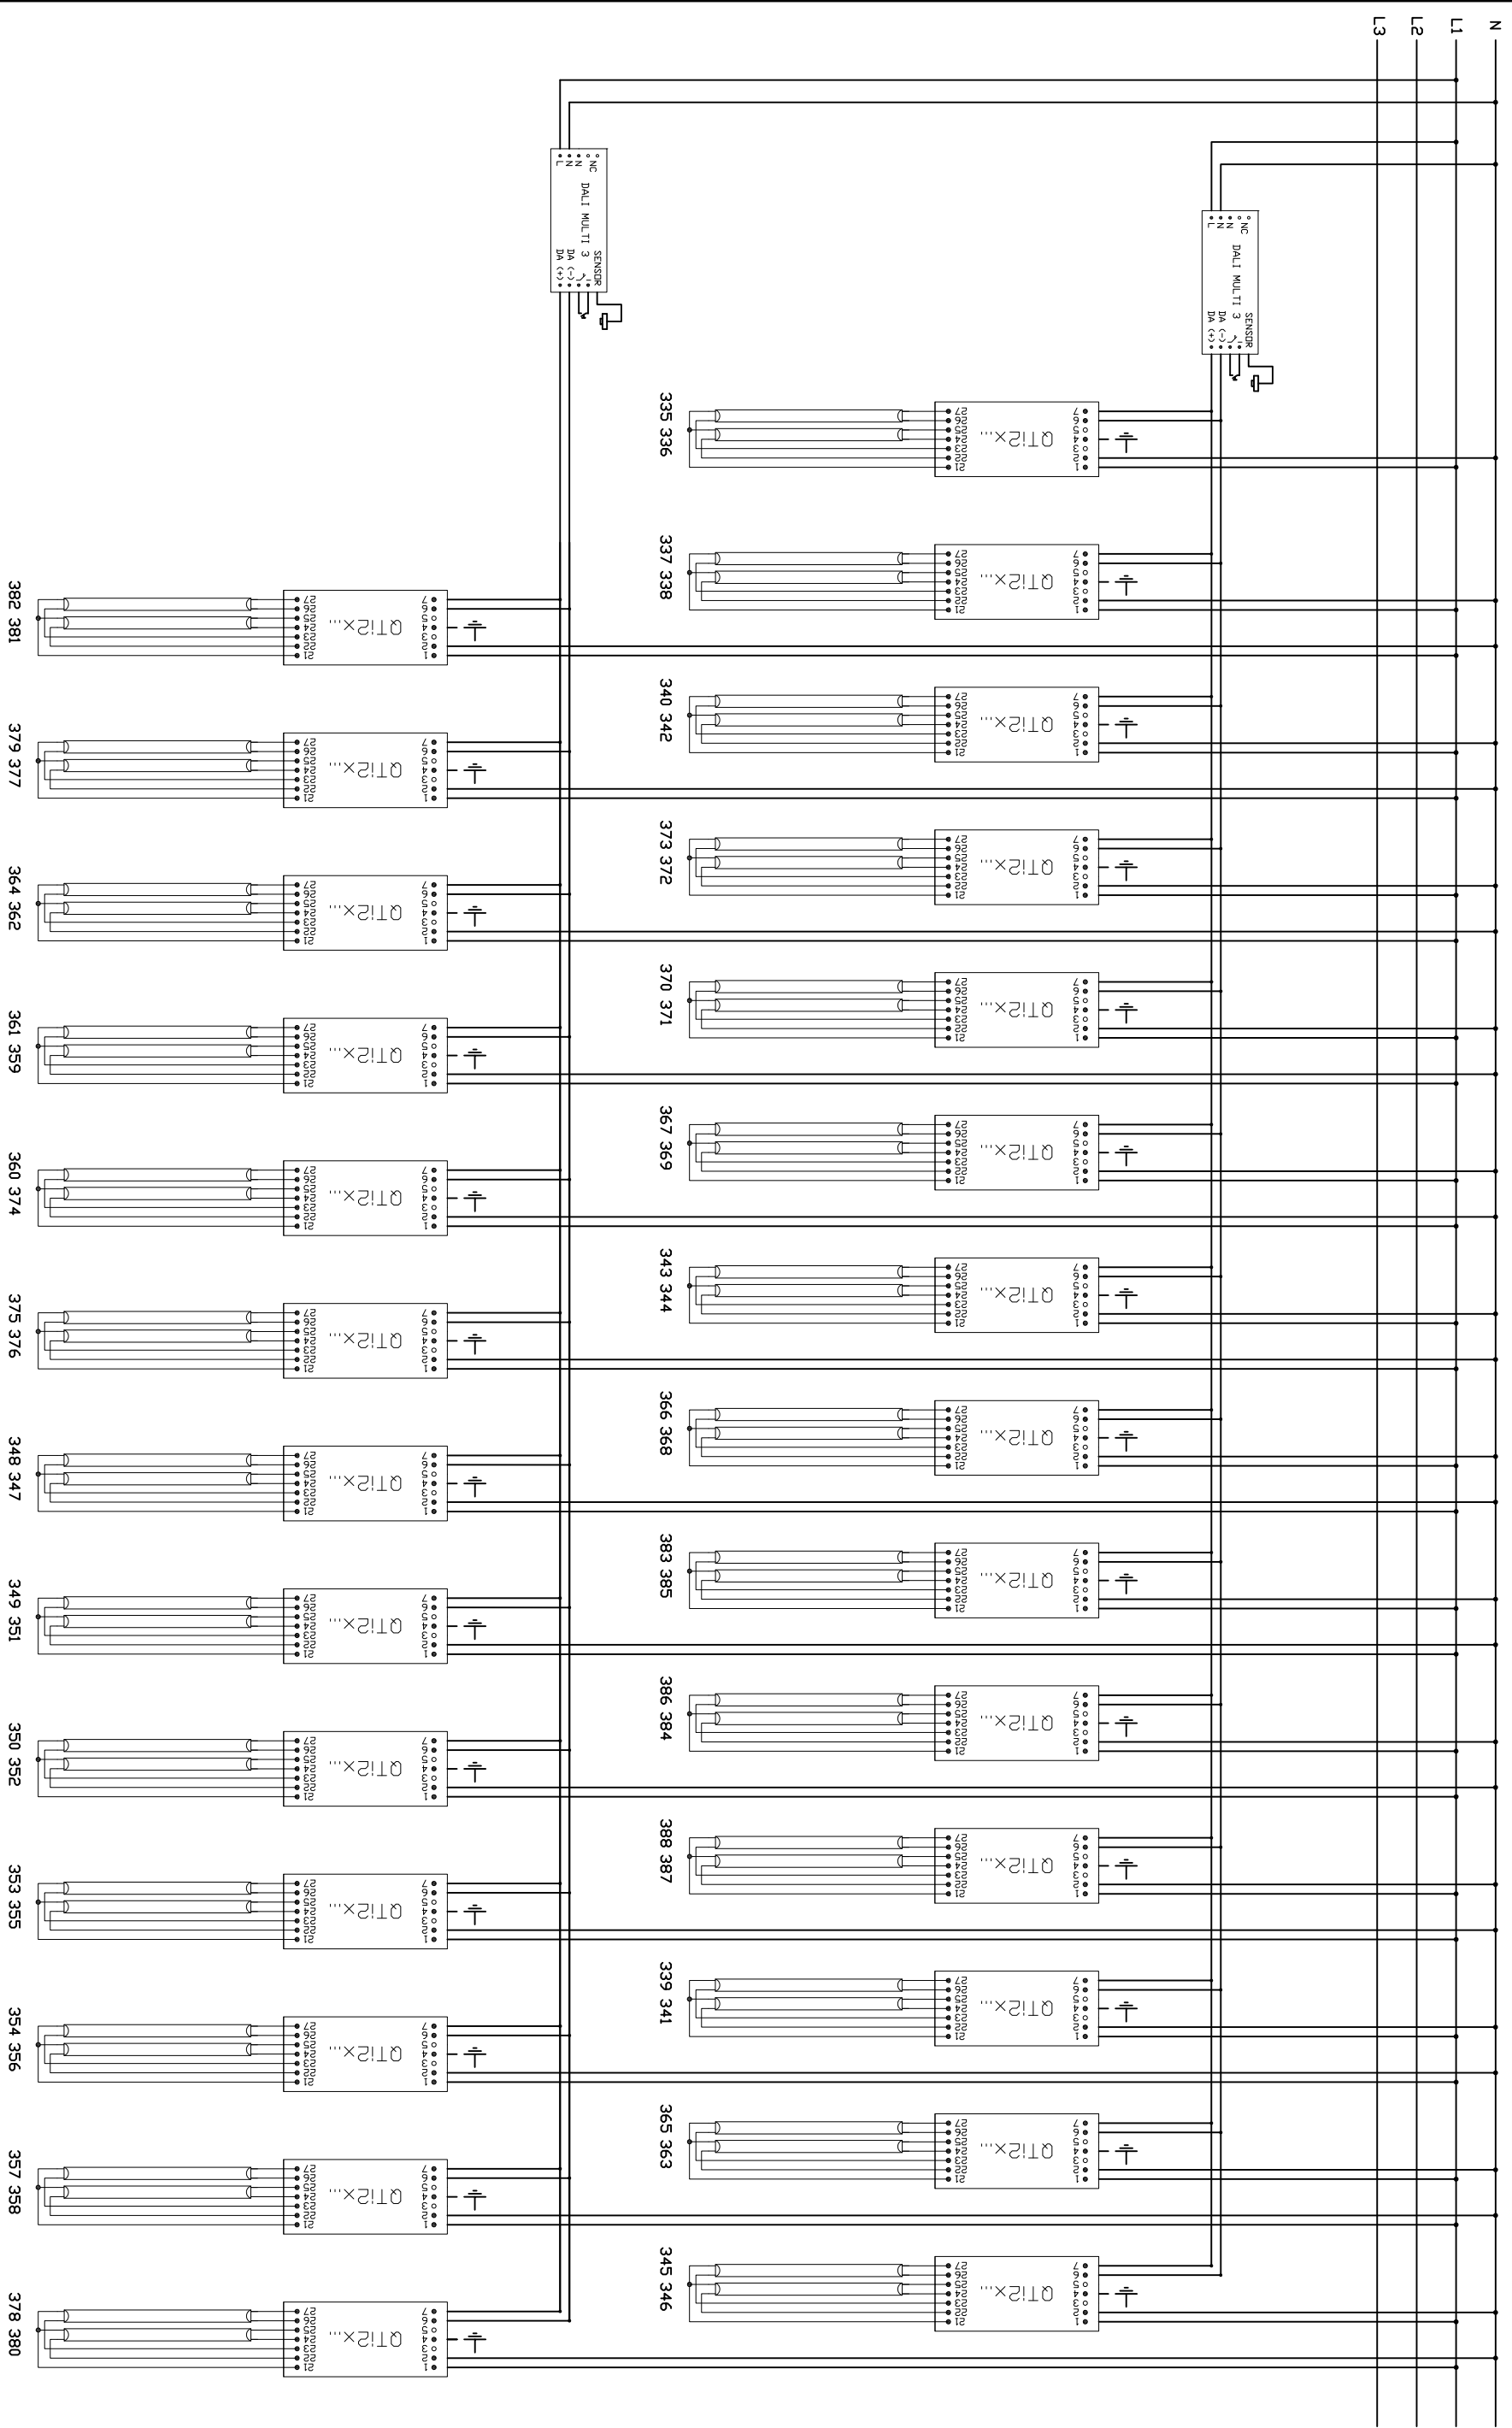


R, S, T - Elements protecció (veure annex C9)

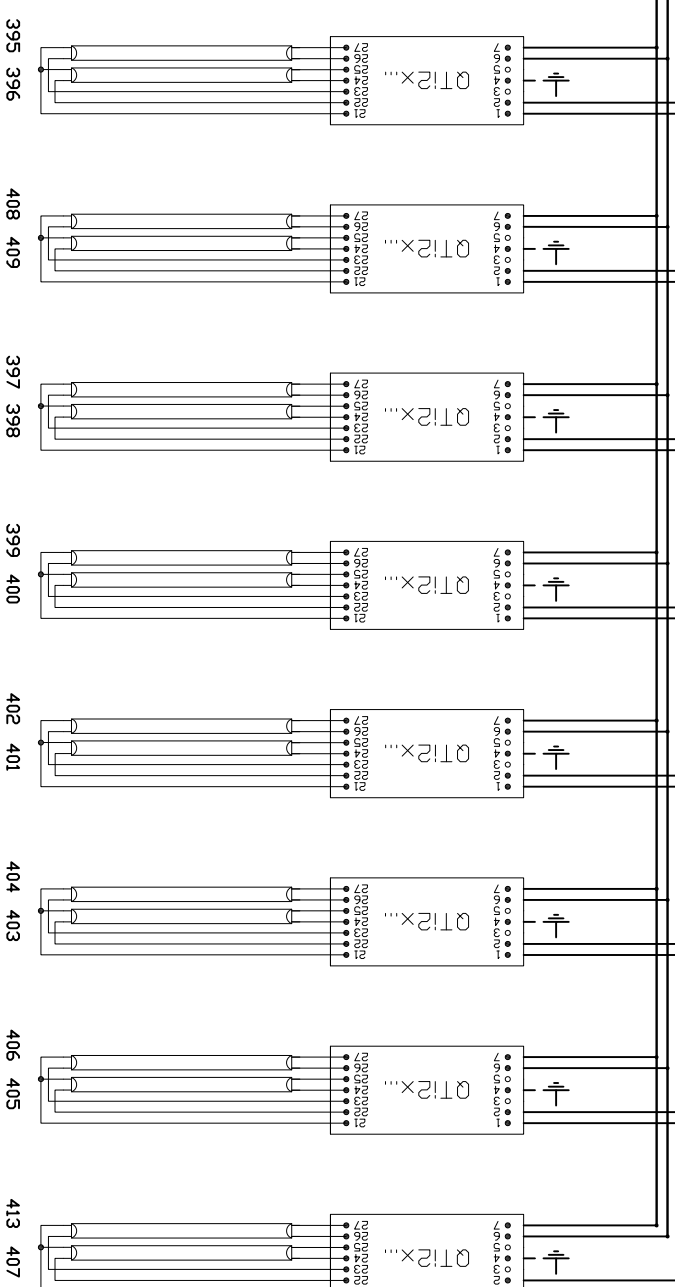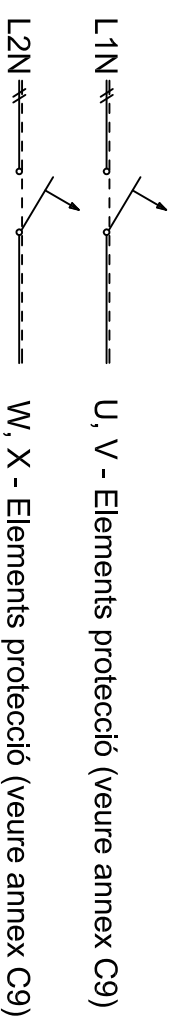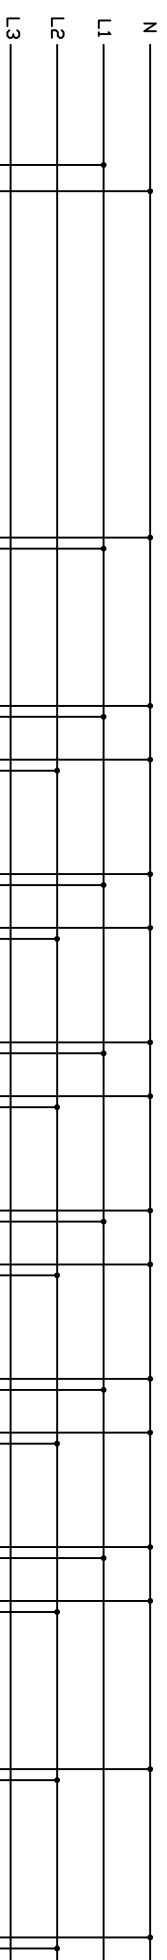

				Escola politècnica Superior	
Data		Nom			
Dibuixat		Ivan Brun			
Compro.		---			
Escala		Estudi de la il·luminació a les aules, laboratoris docents i accessos de l'edifici P2 de l'EPS de la UdG.			
S/E		Connexió fluorescents/DALI (I108)			
		Nº plànol		26	
		Substitueix a:			
		Especialitat ETIQI			

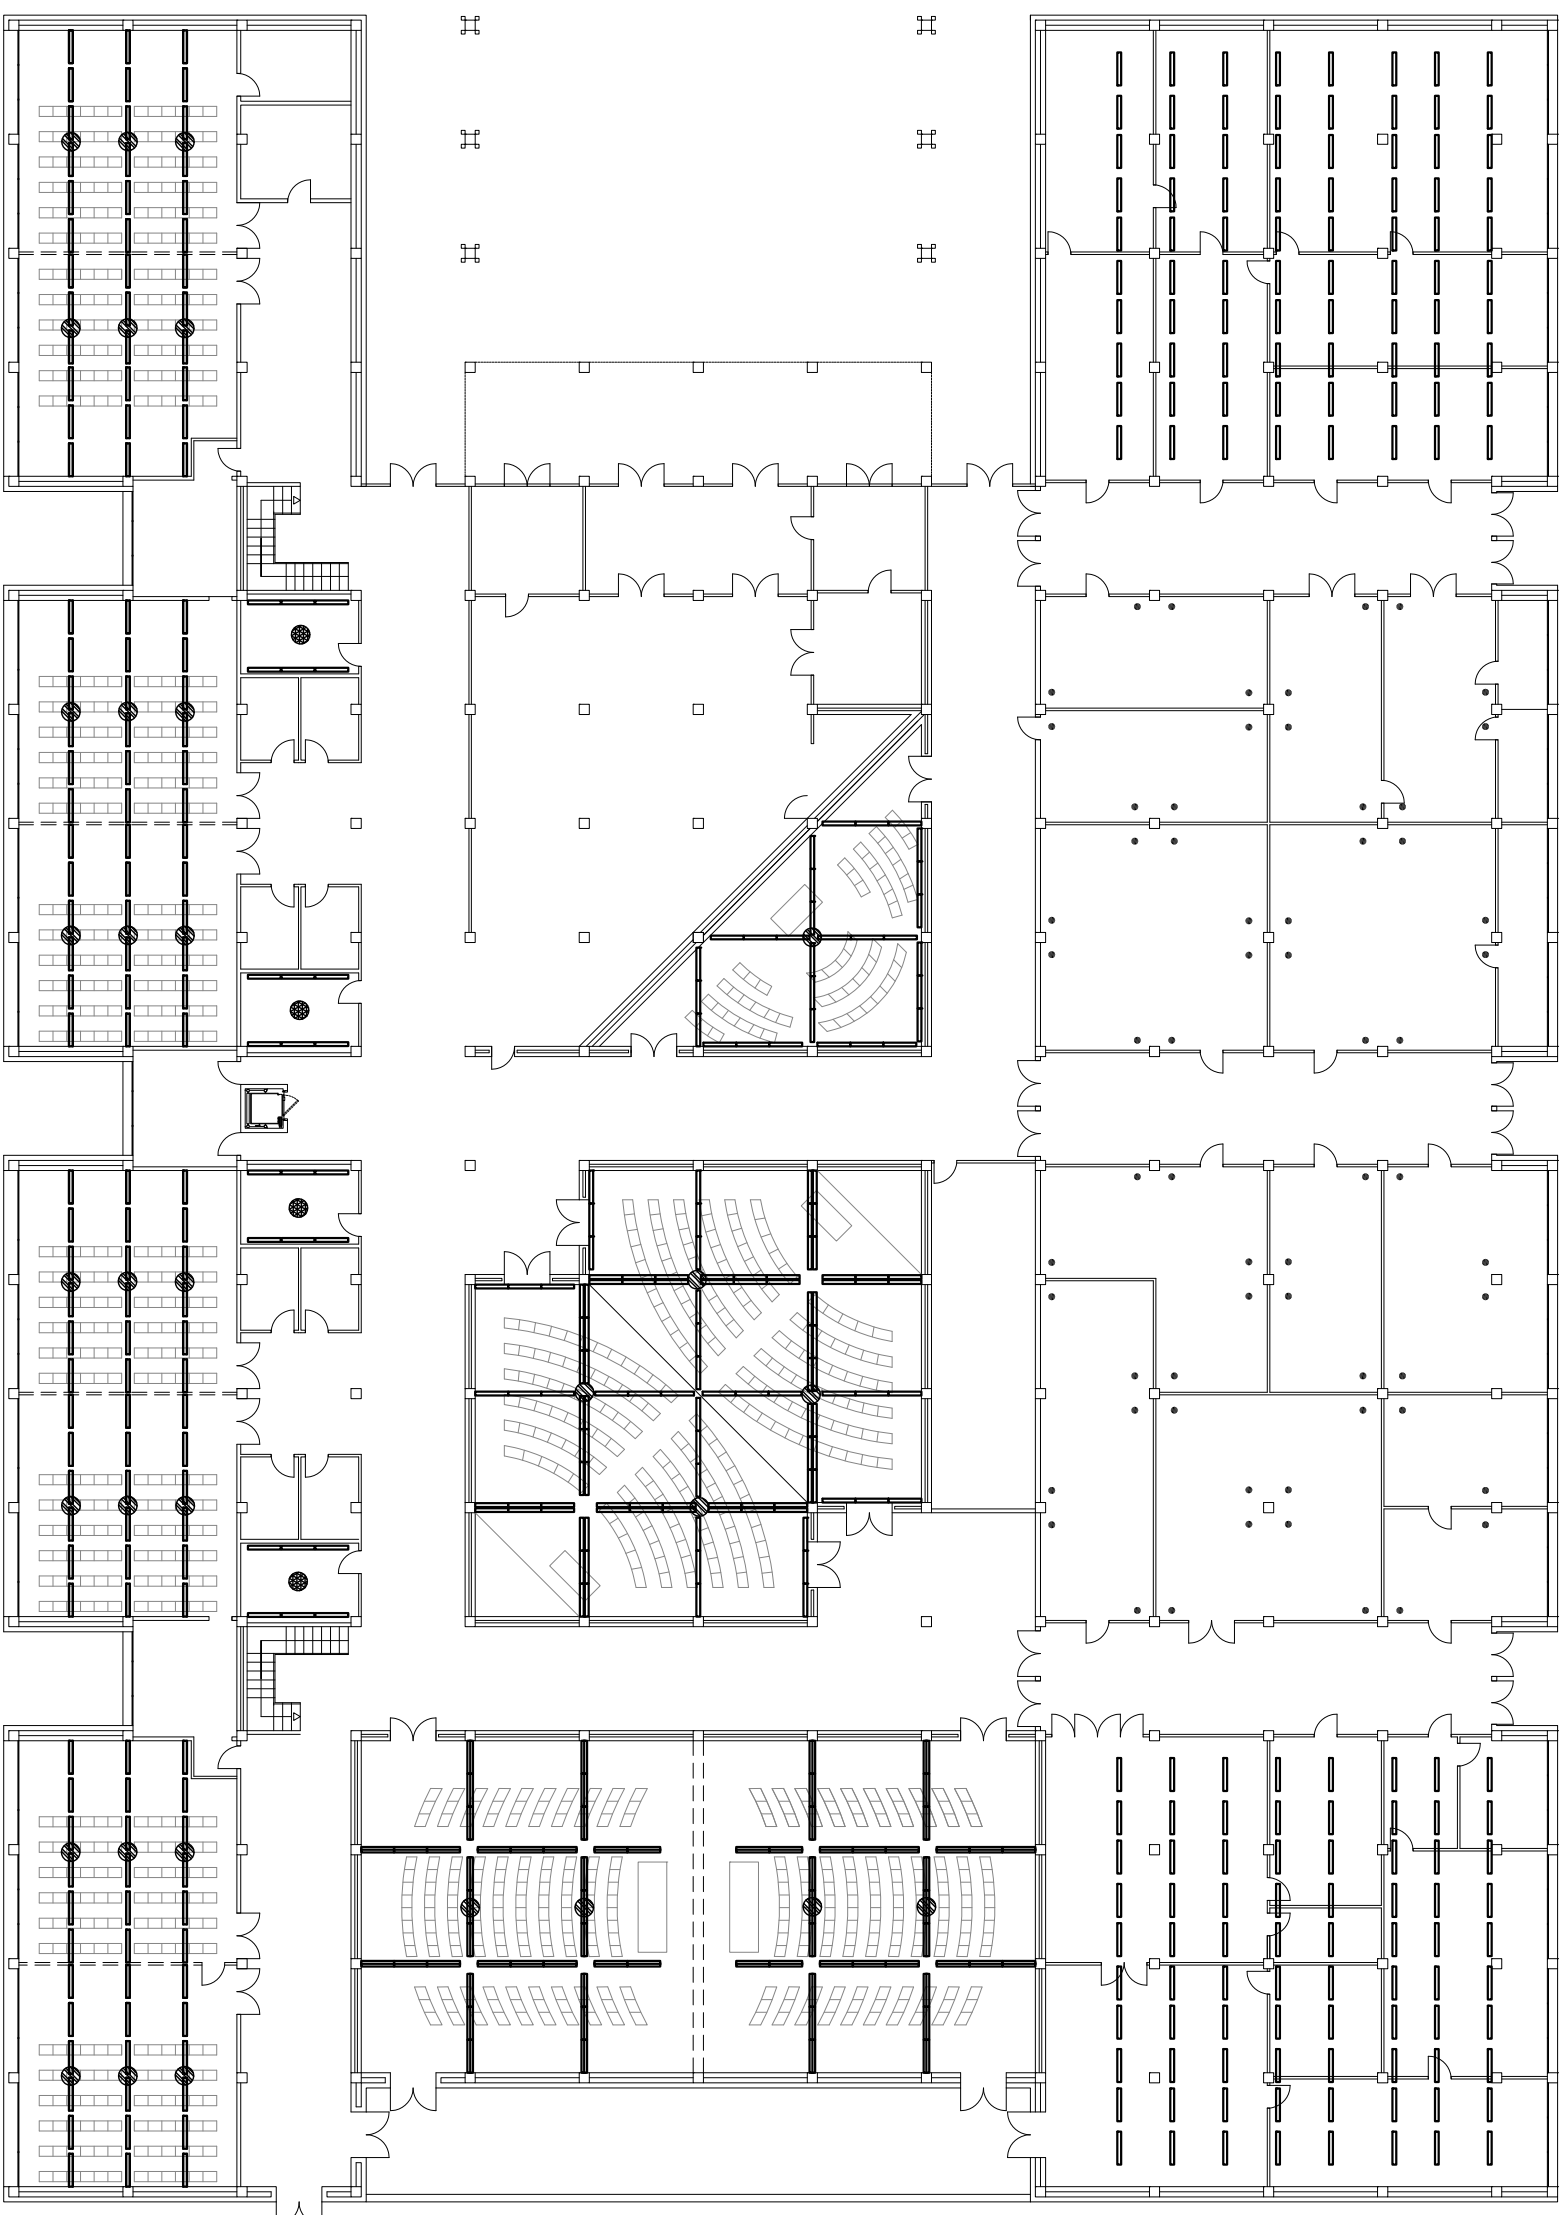


Escala S/E		UdG		Escola politècnica Superior	
Dibuixat	10/05/08	Nom	Ivan Brun	Nº plànol	28
Compro.	----		----	Substitueix a:	Especialitat ETIQI
Data			Estudi de la il·luminació a les aules, laboratoris docents i accessos de l'edifici P2 de l'EPS de la UdG		
Dibuixat			Connexió fluorescents/DALI (I109)		



**SIMBOLOGIA UTILITZADA**

-  Controlador DALI i sensor de llum i presència
-  Detector de moviment

	<b>Data</b>	<b>Nom</b>	 <b>UdG</b>	<b>Escola politècnica Superior</b>
<b>Dibuixat</b>	15/05/08	Ivan Brun		
<b>Compro.</b>	----	----		
<b>Escala</b>	Estudi de la il·luminació a les aules, laboratoris docents i accessos de l'edifici P2 de l'EPS de la UdG.			<b>Nº plànol</b> 30
<b>1/300</b>	<b>PII - UBICACIÓ SENSORS</b>			<b>Substitueix a:</b>
				<b>Especialitat</b> ETIQI