

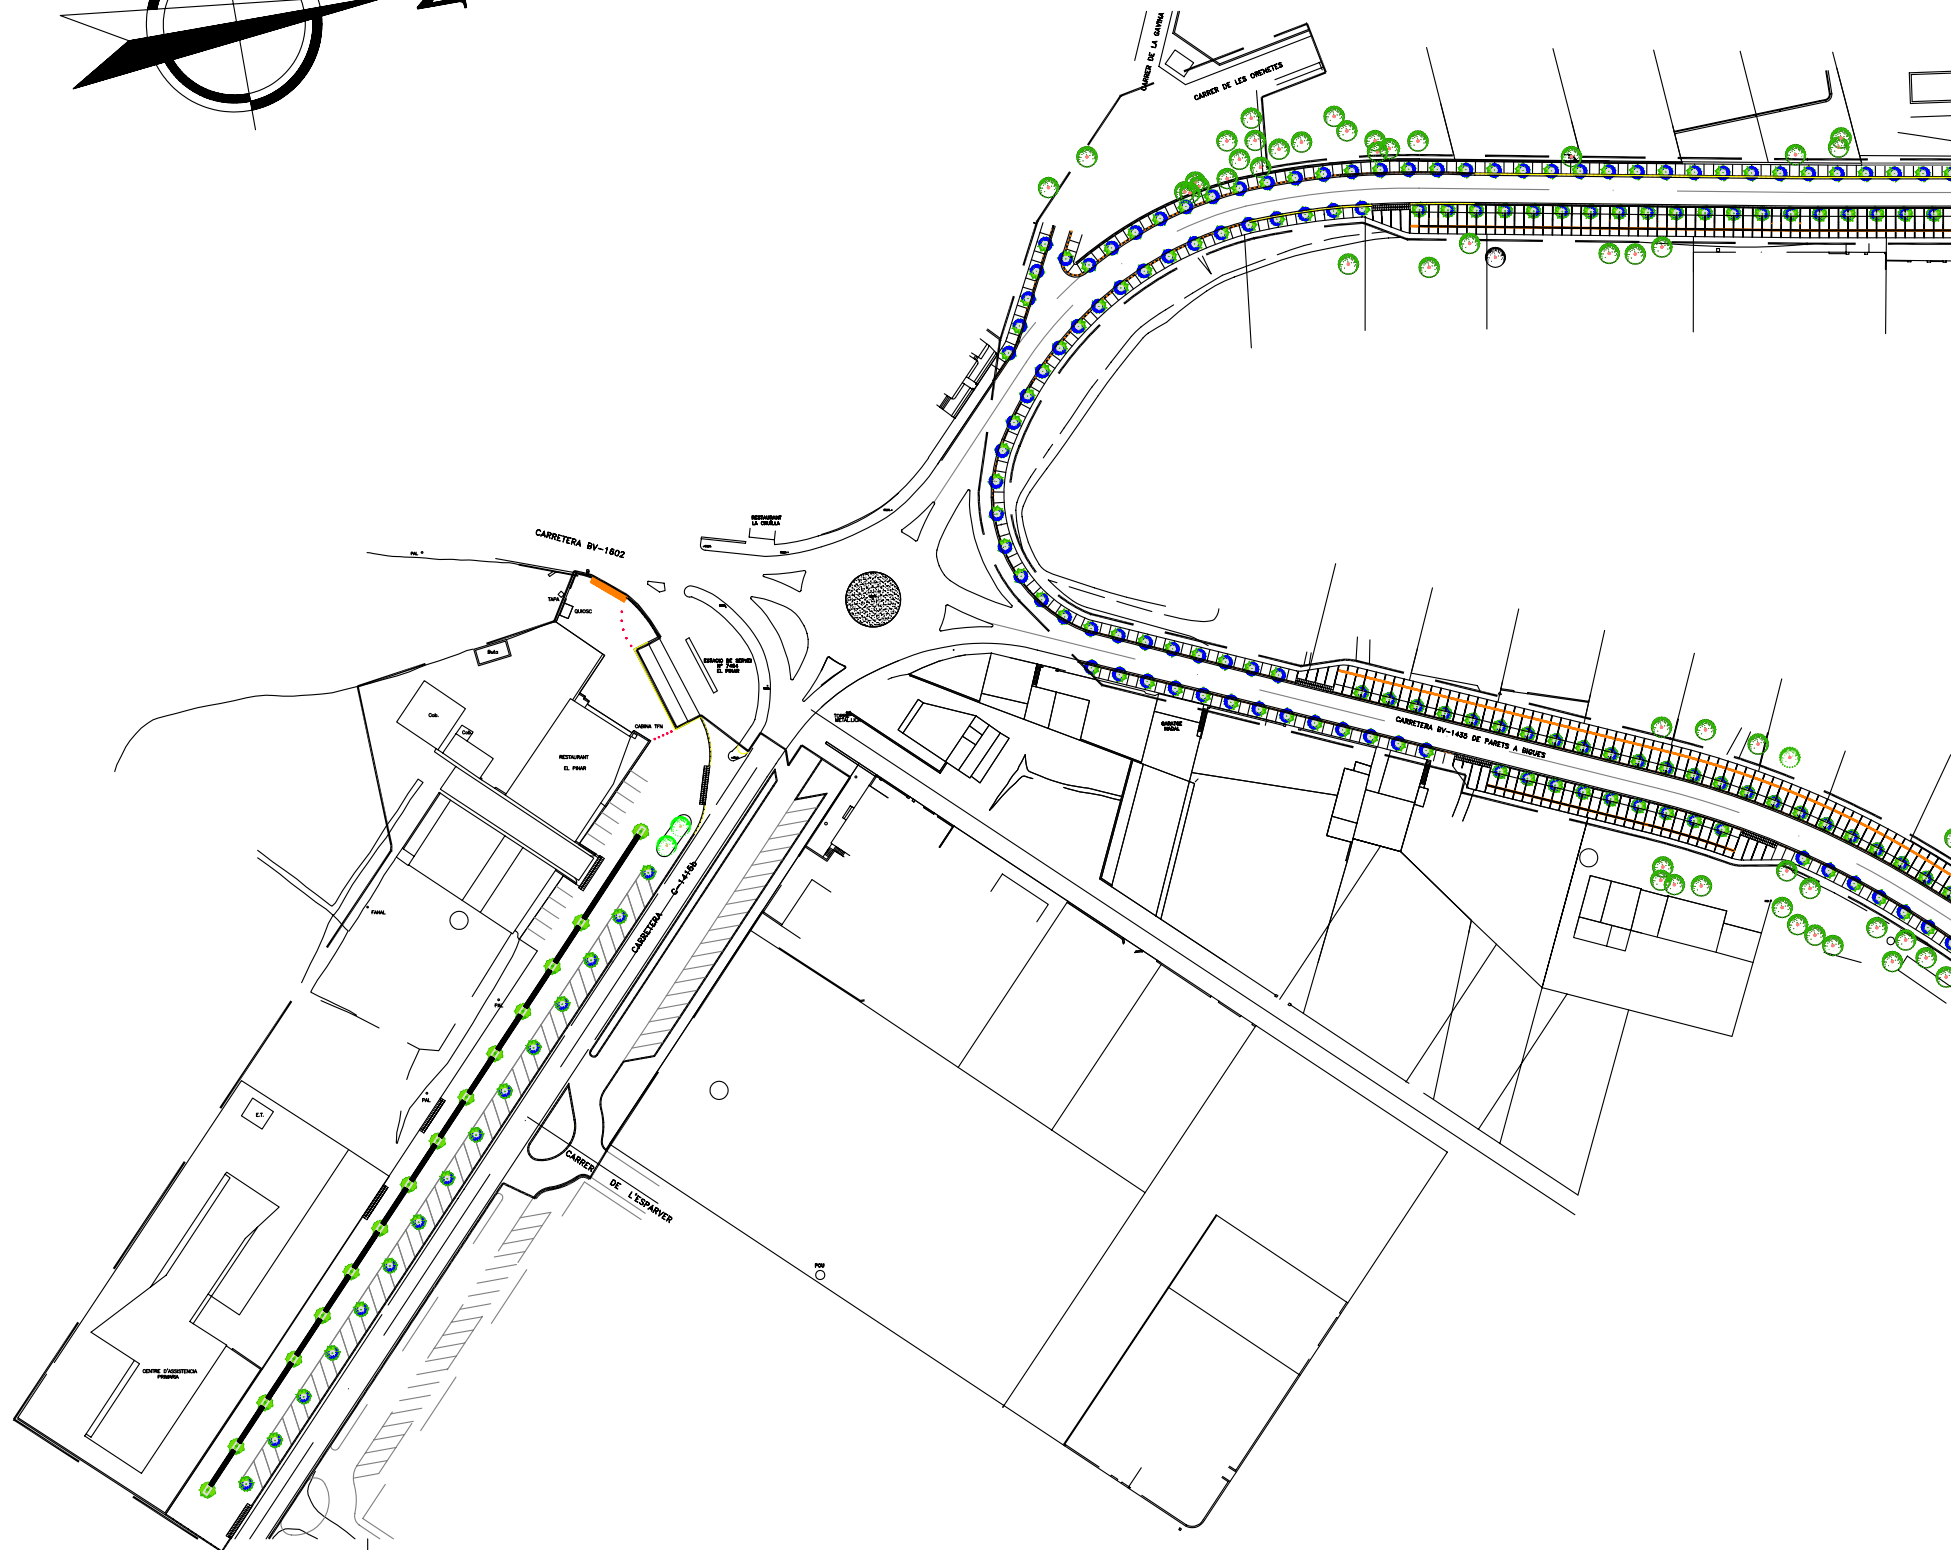
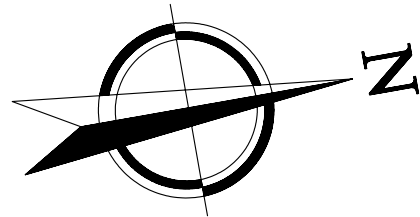



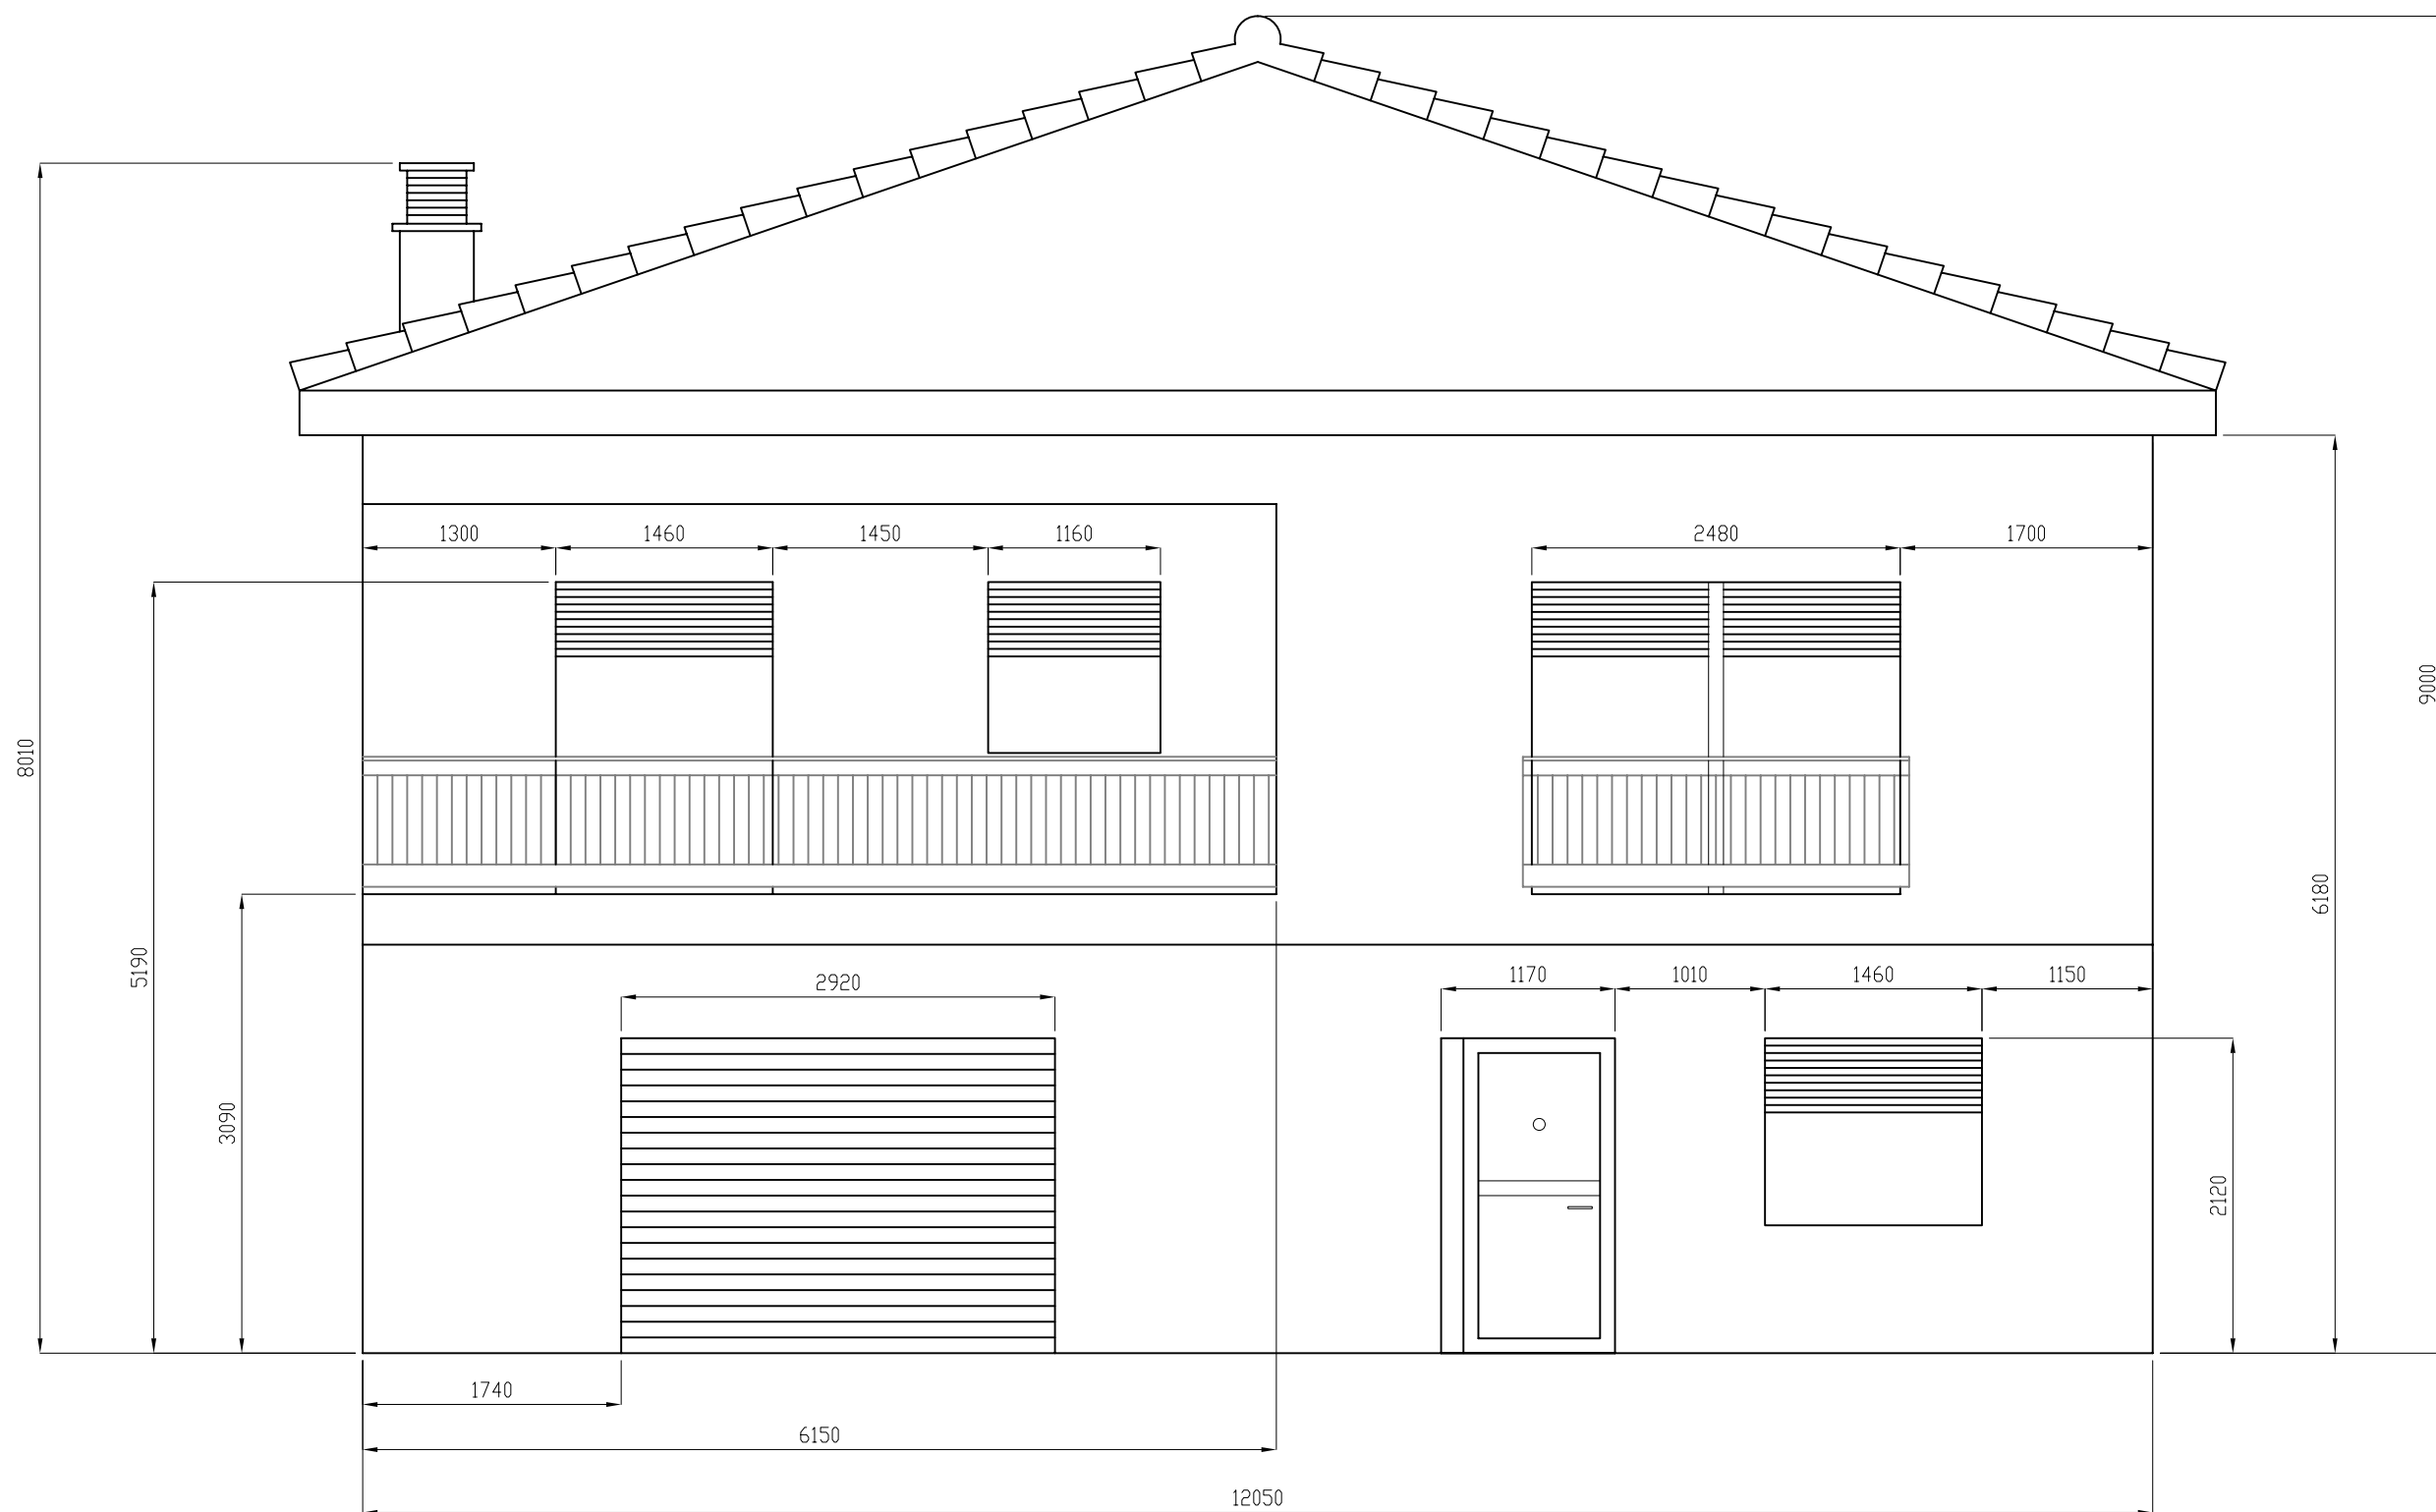
SITUACIÓ	1
EMPLAÇAMENT URBANITZACIÓ.....	2
FAÇANA PRINCIPAL EST	3
FAÇANA POSTERIOR OEST	4
FAÇANA LATERAL NORD	5
FAÇANA LATERAL SUD	6
DISTRIBUCIÓ PLANTA BAIXA	7
DISTRIBUCIÓ PLANTA PRIMERA	8
INSTAL·LACIÓ PLANTA BAIXA	9
INSTAL·LACIÓ PLANTA PRIMERA	10
ESQUEMA INSTAL·LACIÓ	11
UBICACIÓ BOMBA DE CALOR	12
DESHUMIDIFICADOR PLANTA BAIXA.....	13
DESHUMIDIFICADOR PLANTA PRIMERA.....	14
ESQUEMA ELÈCTRIC.....	15




	Data	Nom	 Escola politècnica Superior
Dibuixat	16-06-08	LL.SASTRE	
Compro.	01-09-08	X.ESPINACH	
Escala	SITUACIÓ		Nº plànol 1
1/5000			Substitueix a:
			Especialitat ETIM

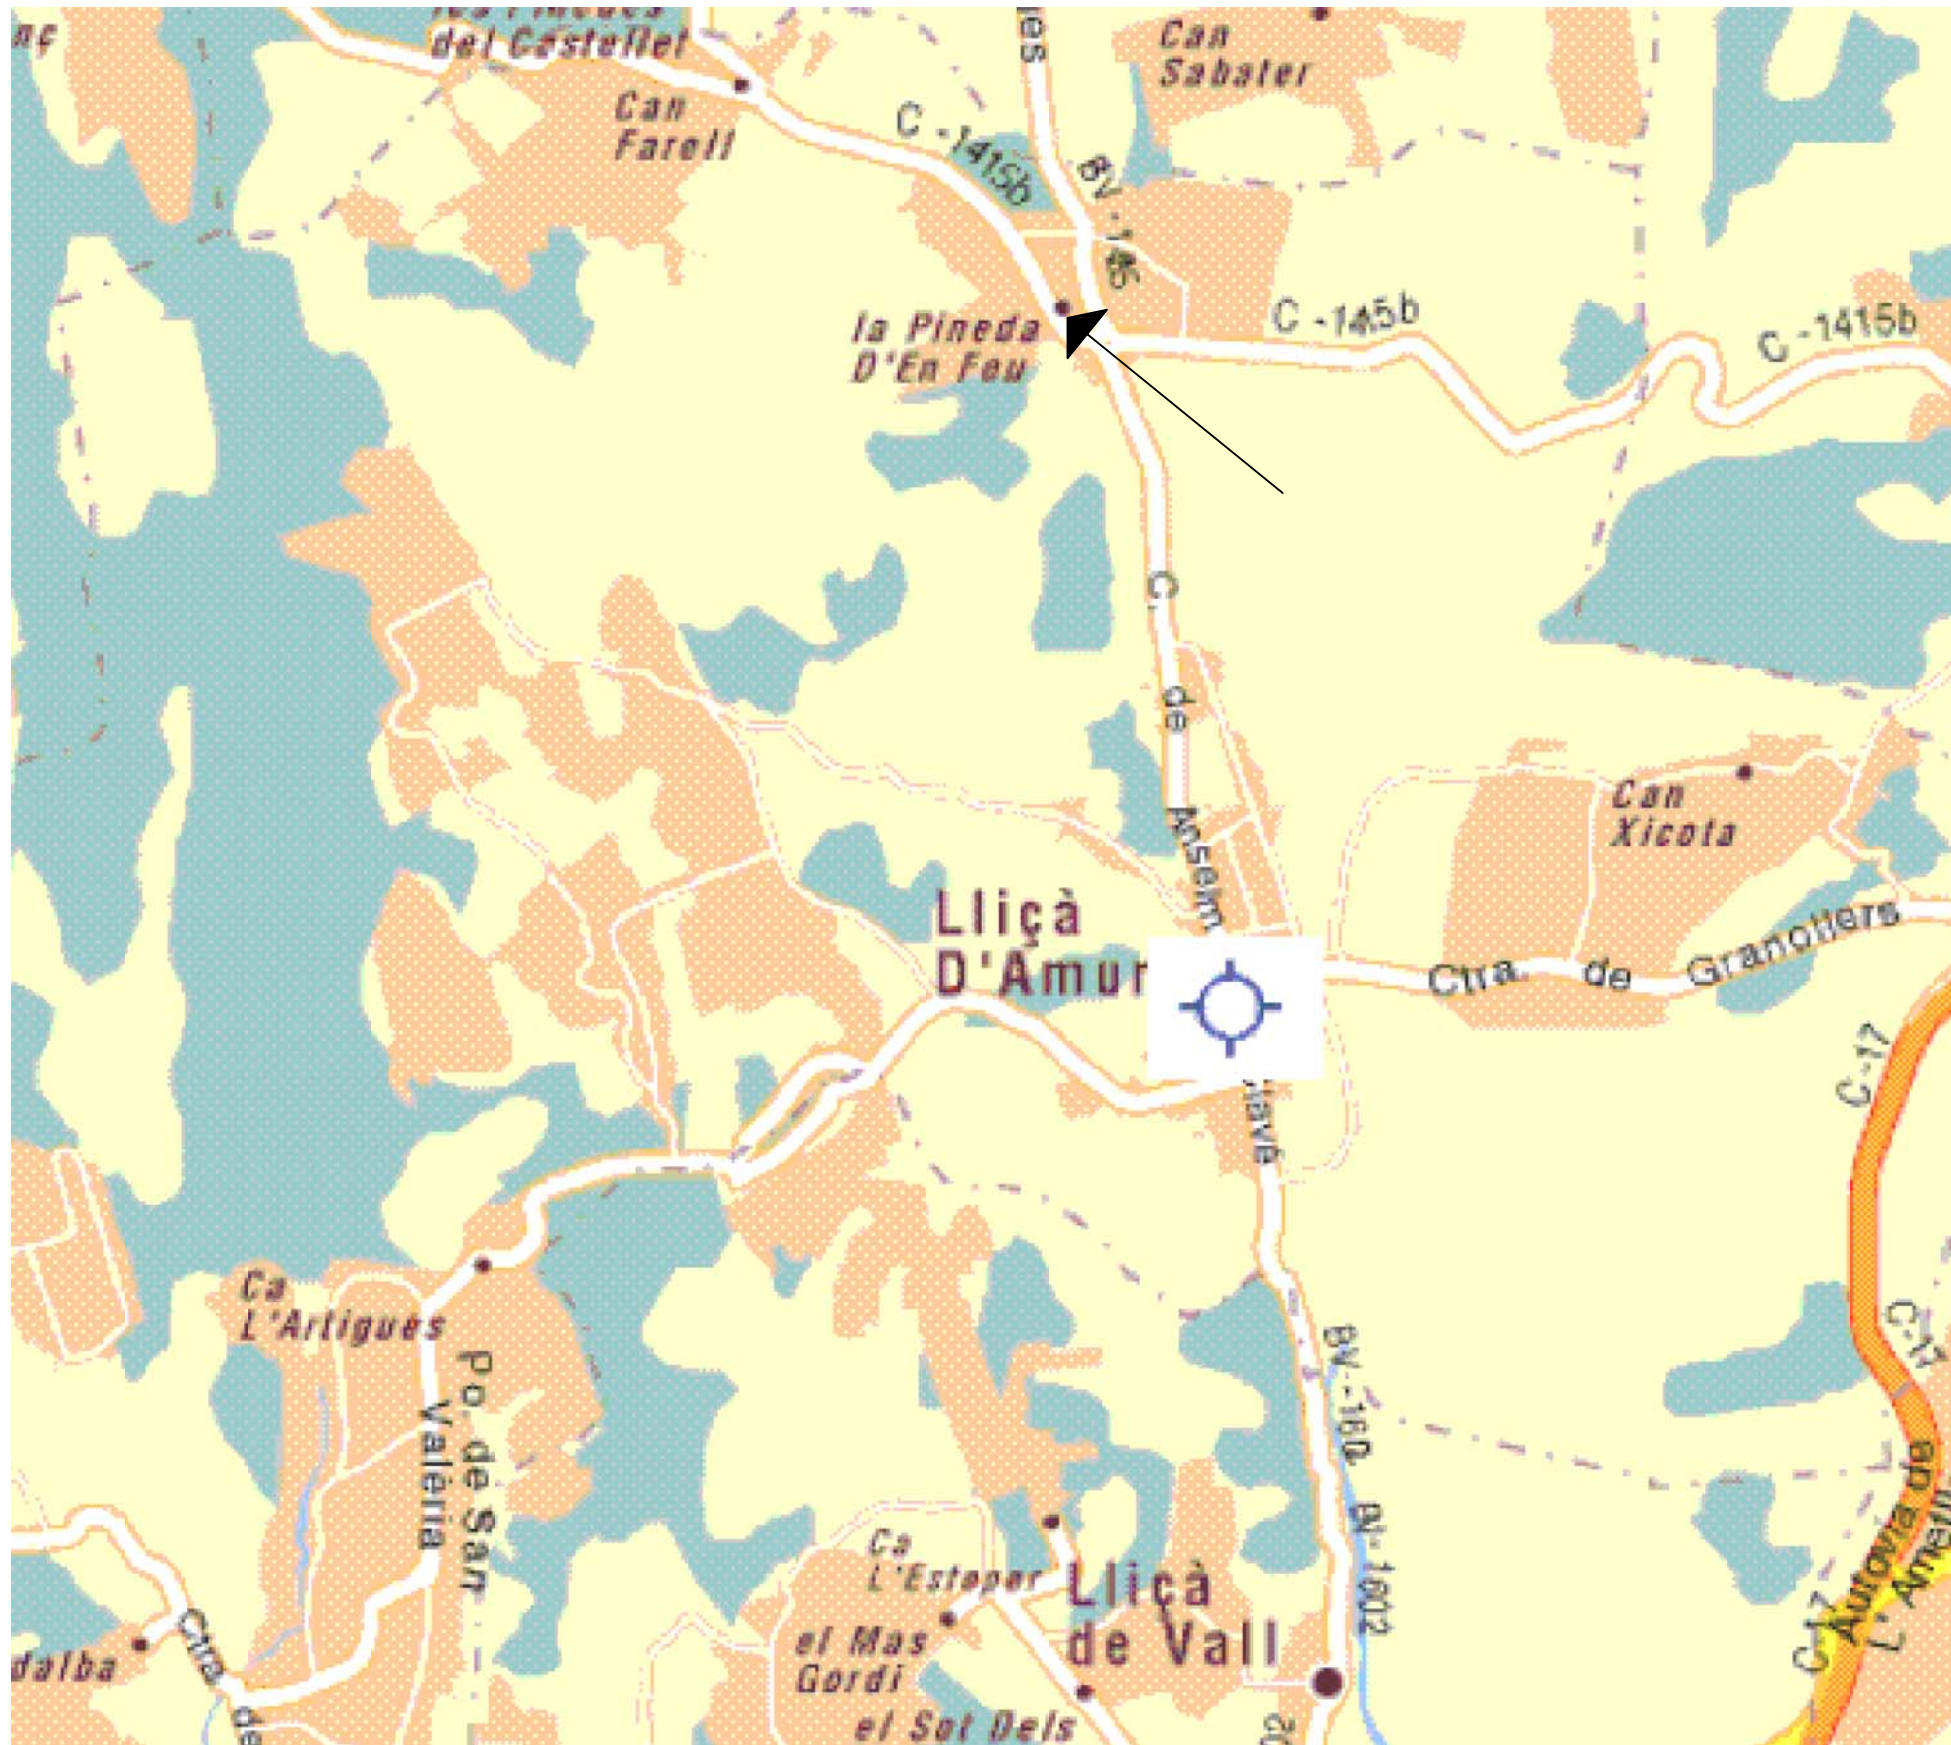


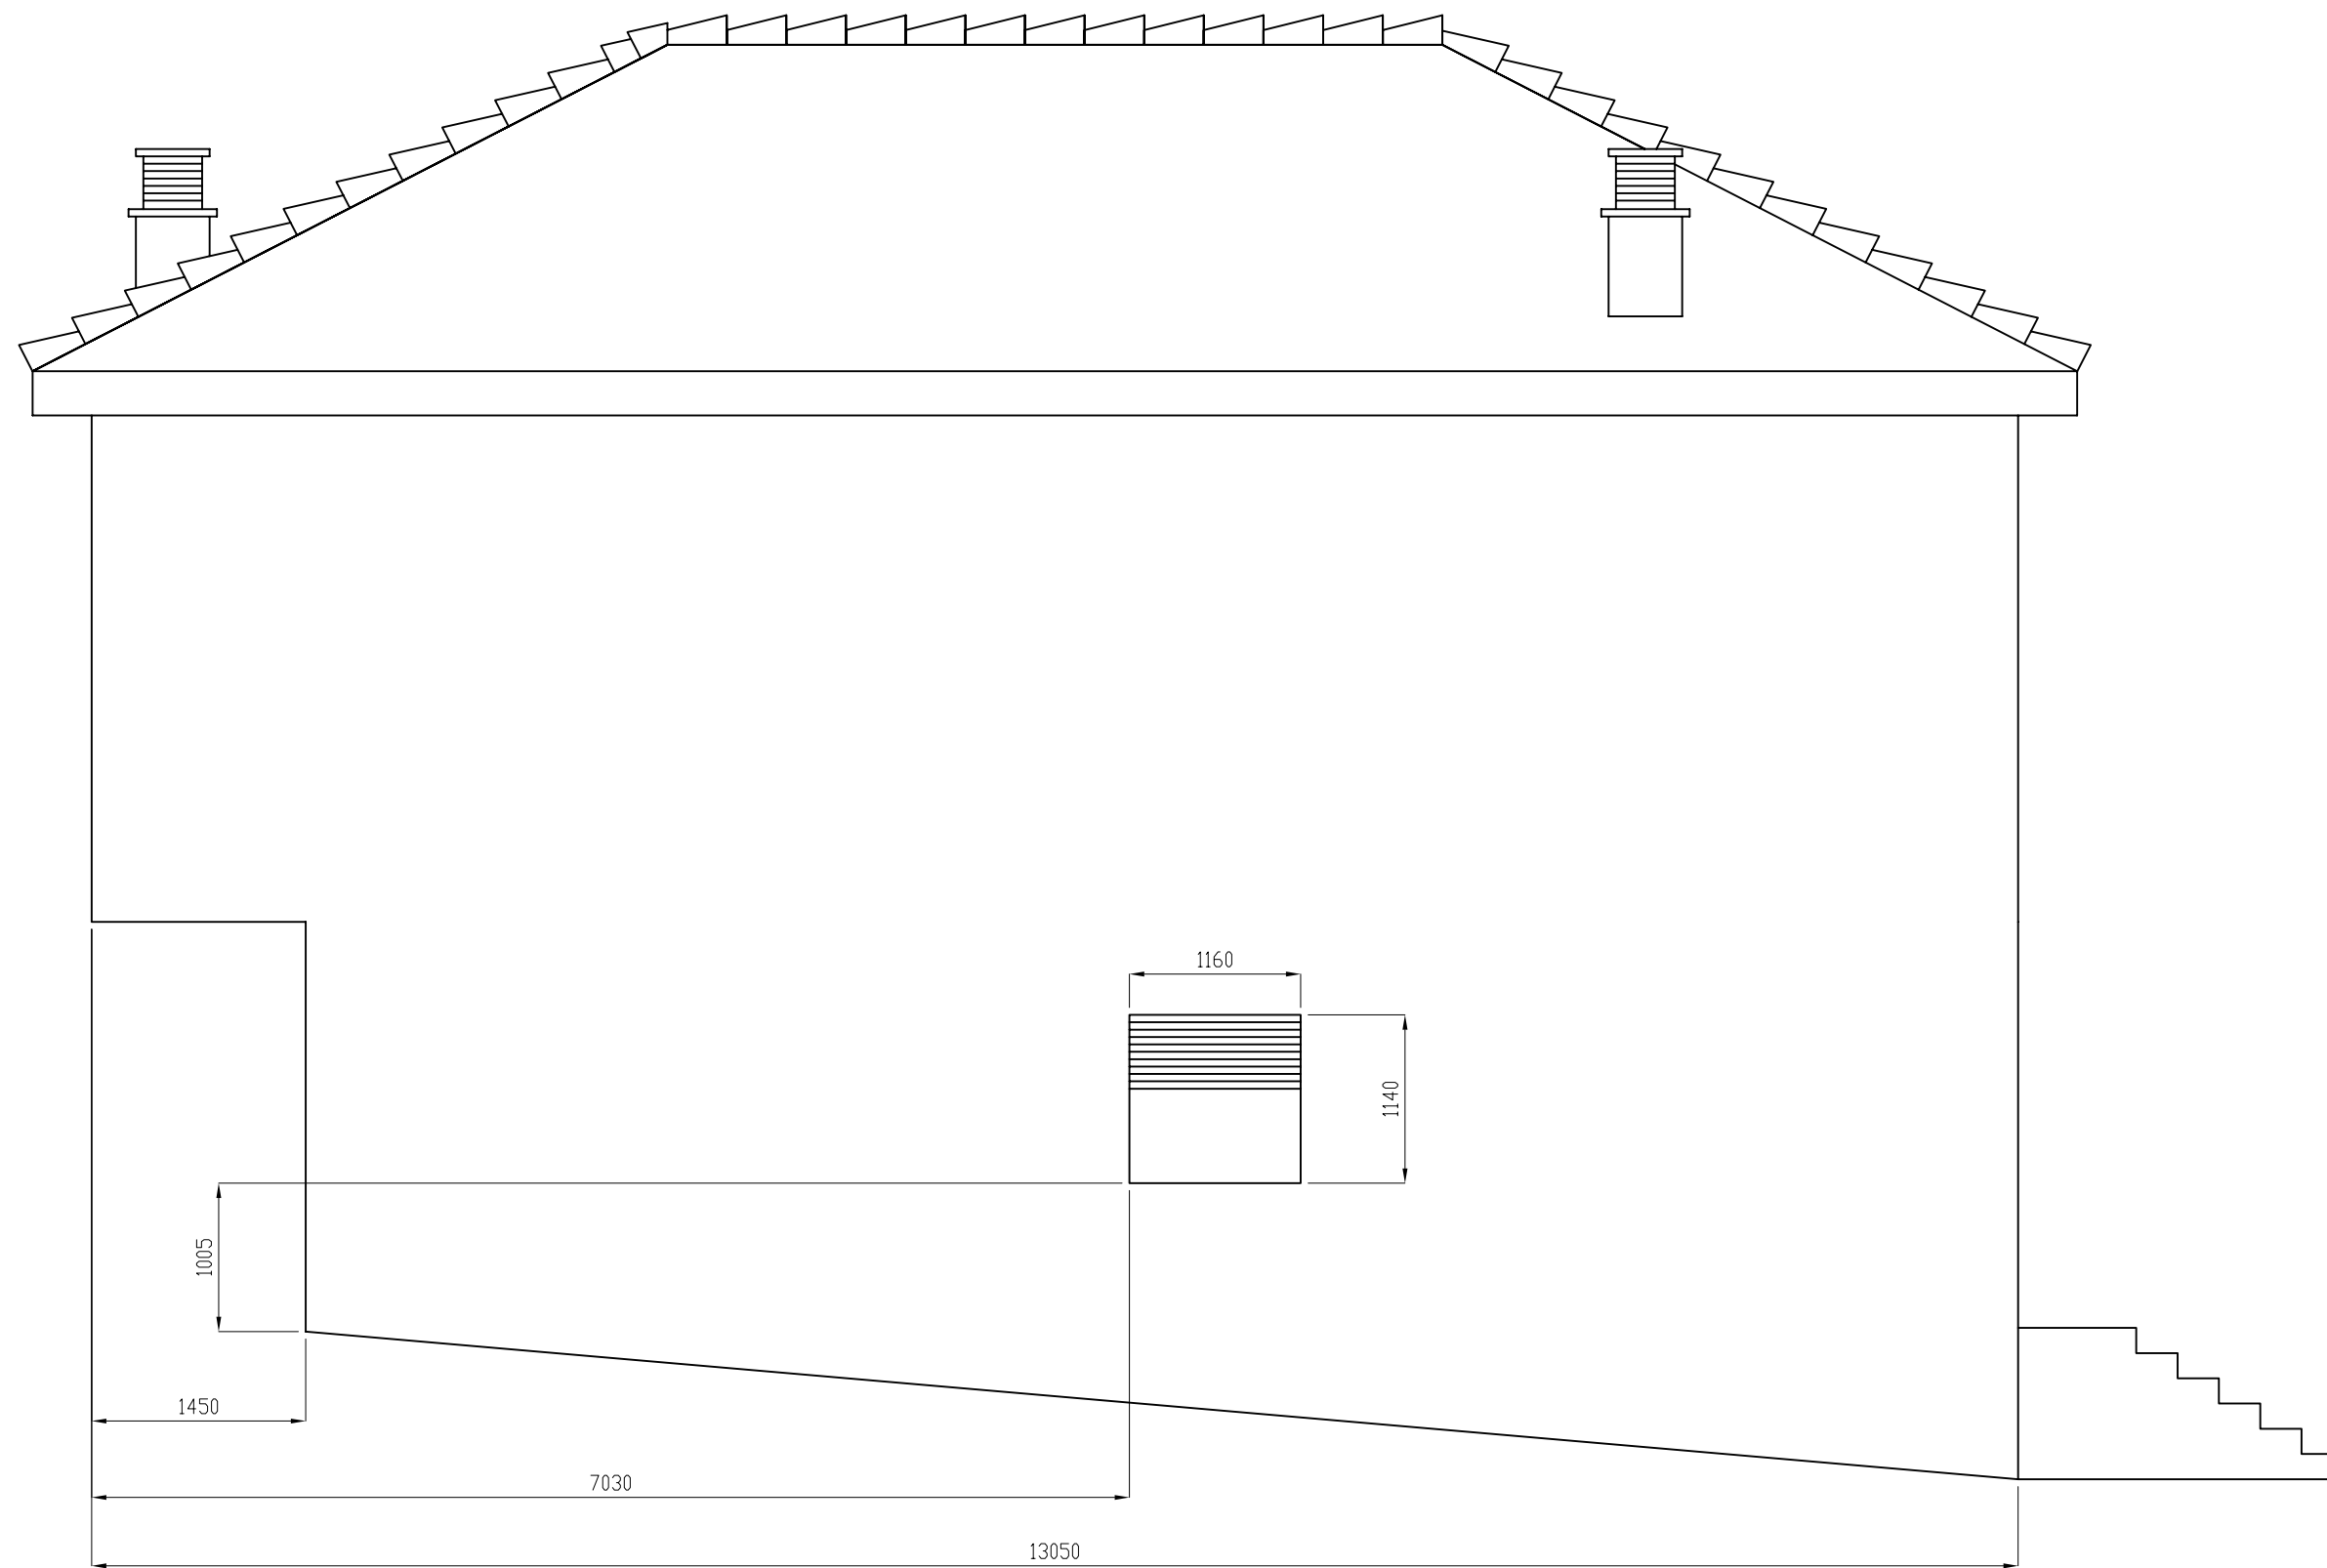
	Data	Nom	 Escola politècnica Superior
Dibuixat	16-06-08	LL.SASTRE	
Compro.	01-09-08	X.ESPINACH	
Escala	EMPLAÇAMENT URBANITZACIÓ		Nº plànol 2
1/1000			Substitueix a:
			Especialitat ETIM




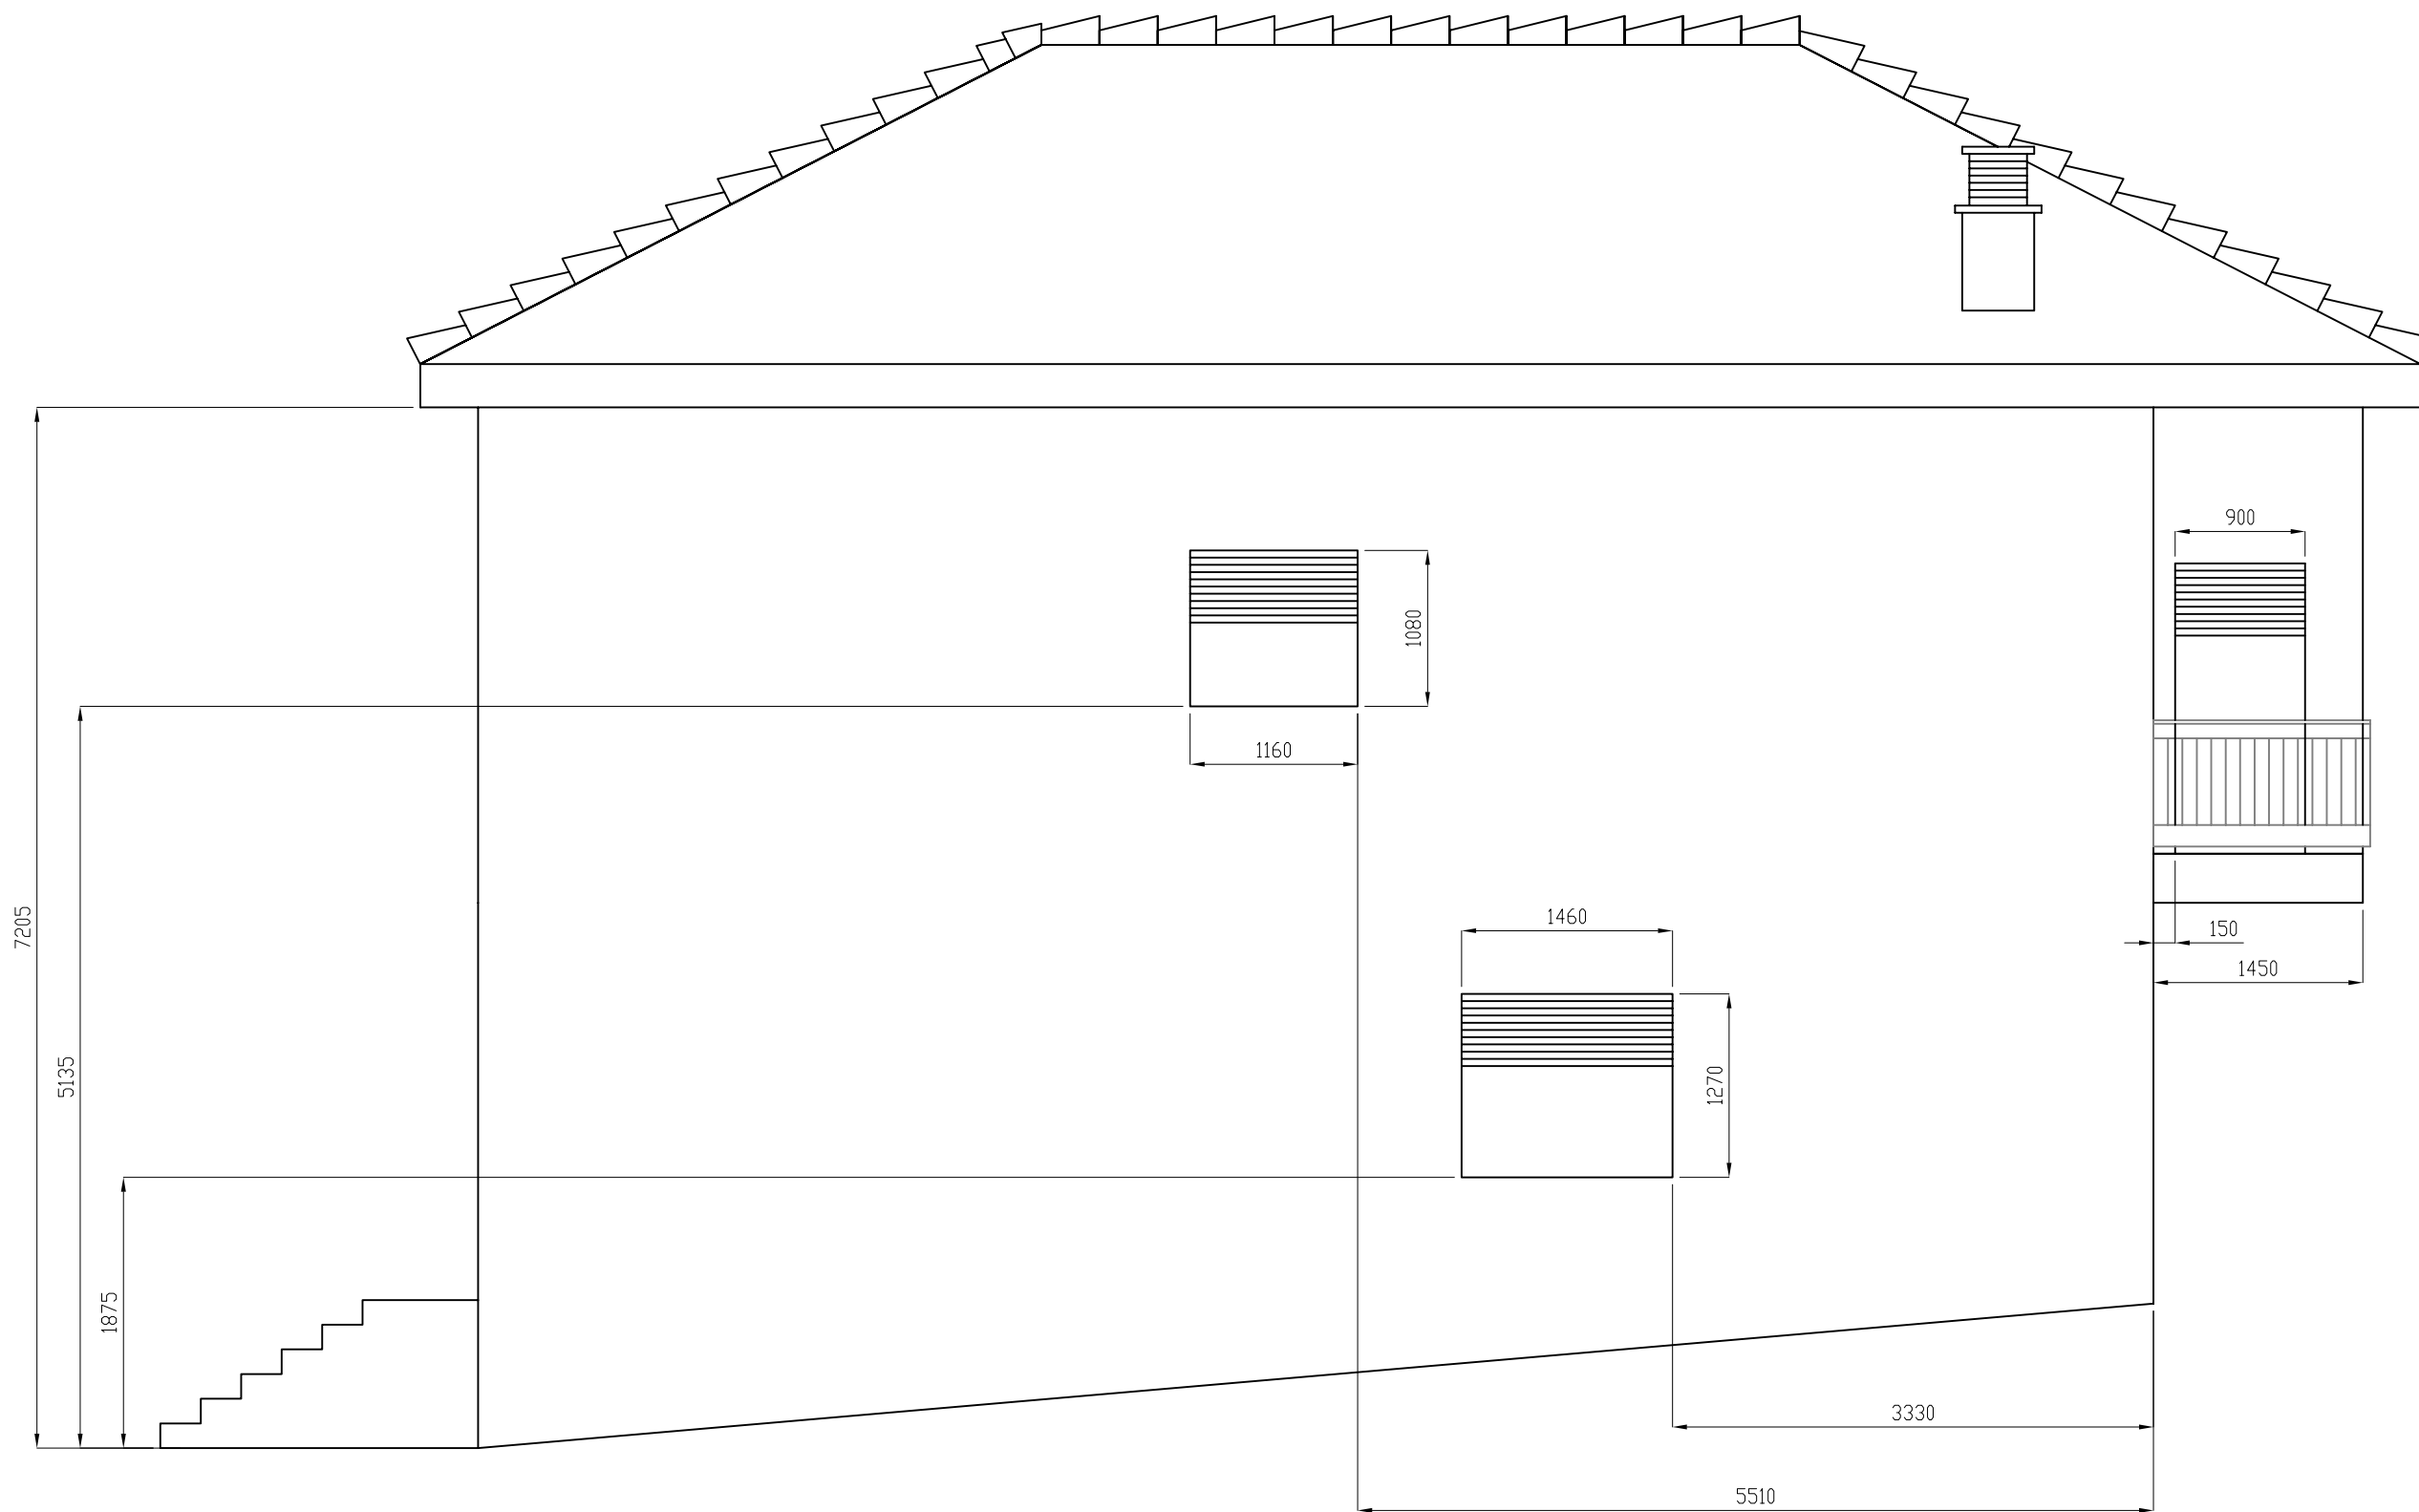
	Data	Nom	Escola politècnica Superior
Dibuixat	16-06-08	LL.SASTRE	
Compro.	01-09-08	X.ESPINACH	
Escala	FAÇANA PRINCIPAL EST		Nº plànol 3
1/50			Substitueix a:
			Especialitat ETIM

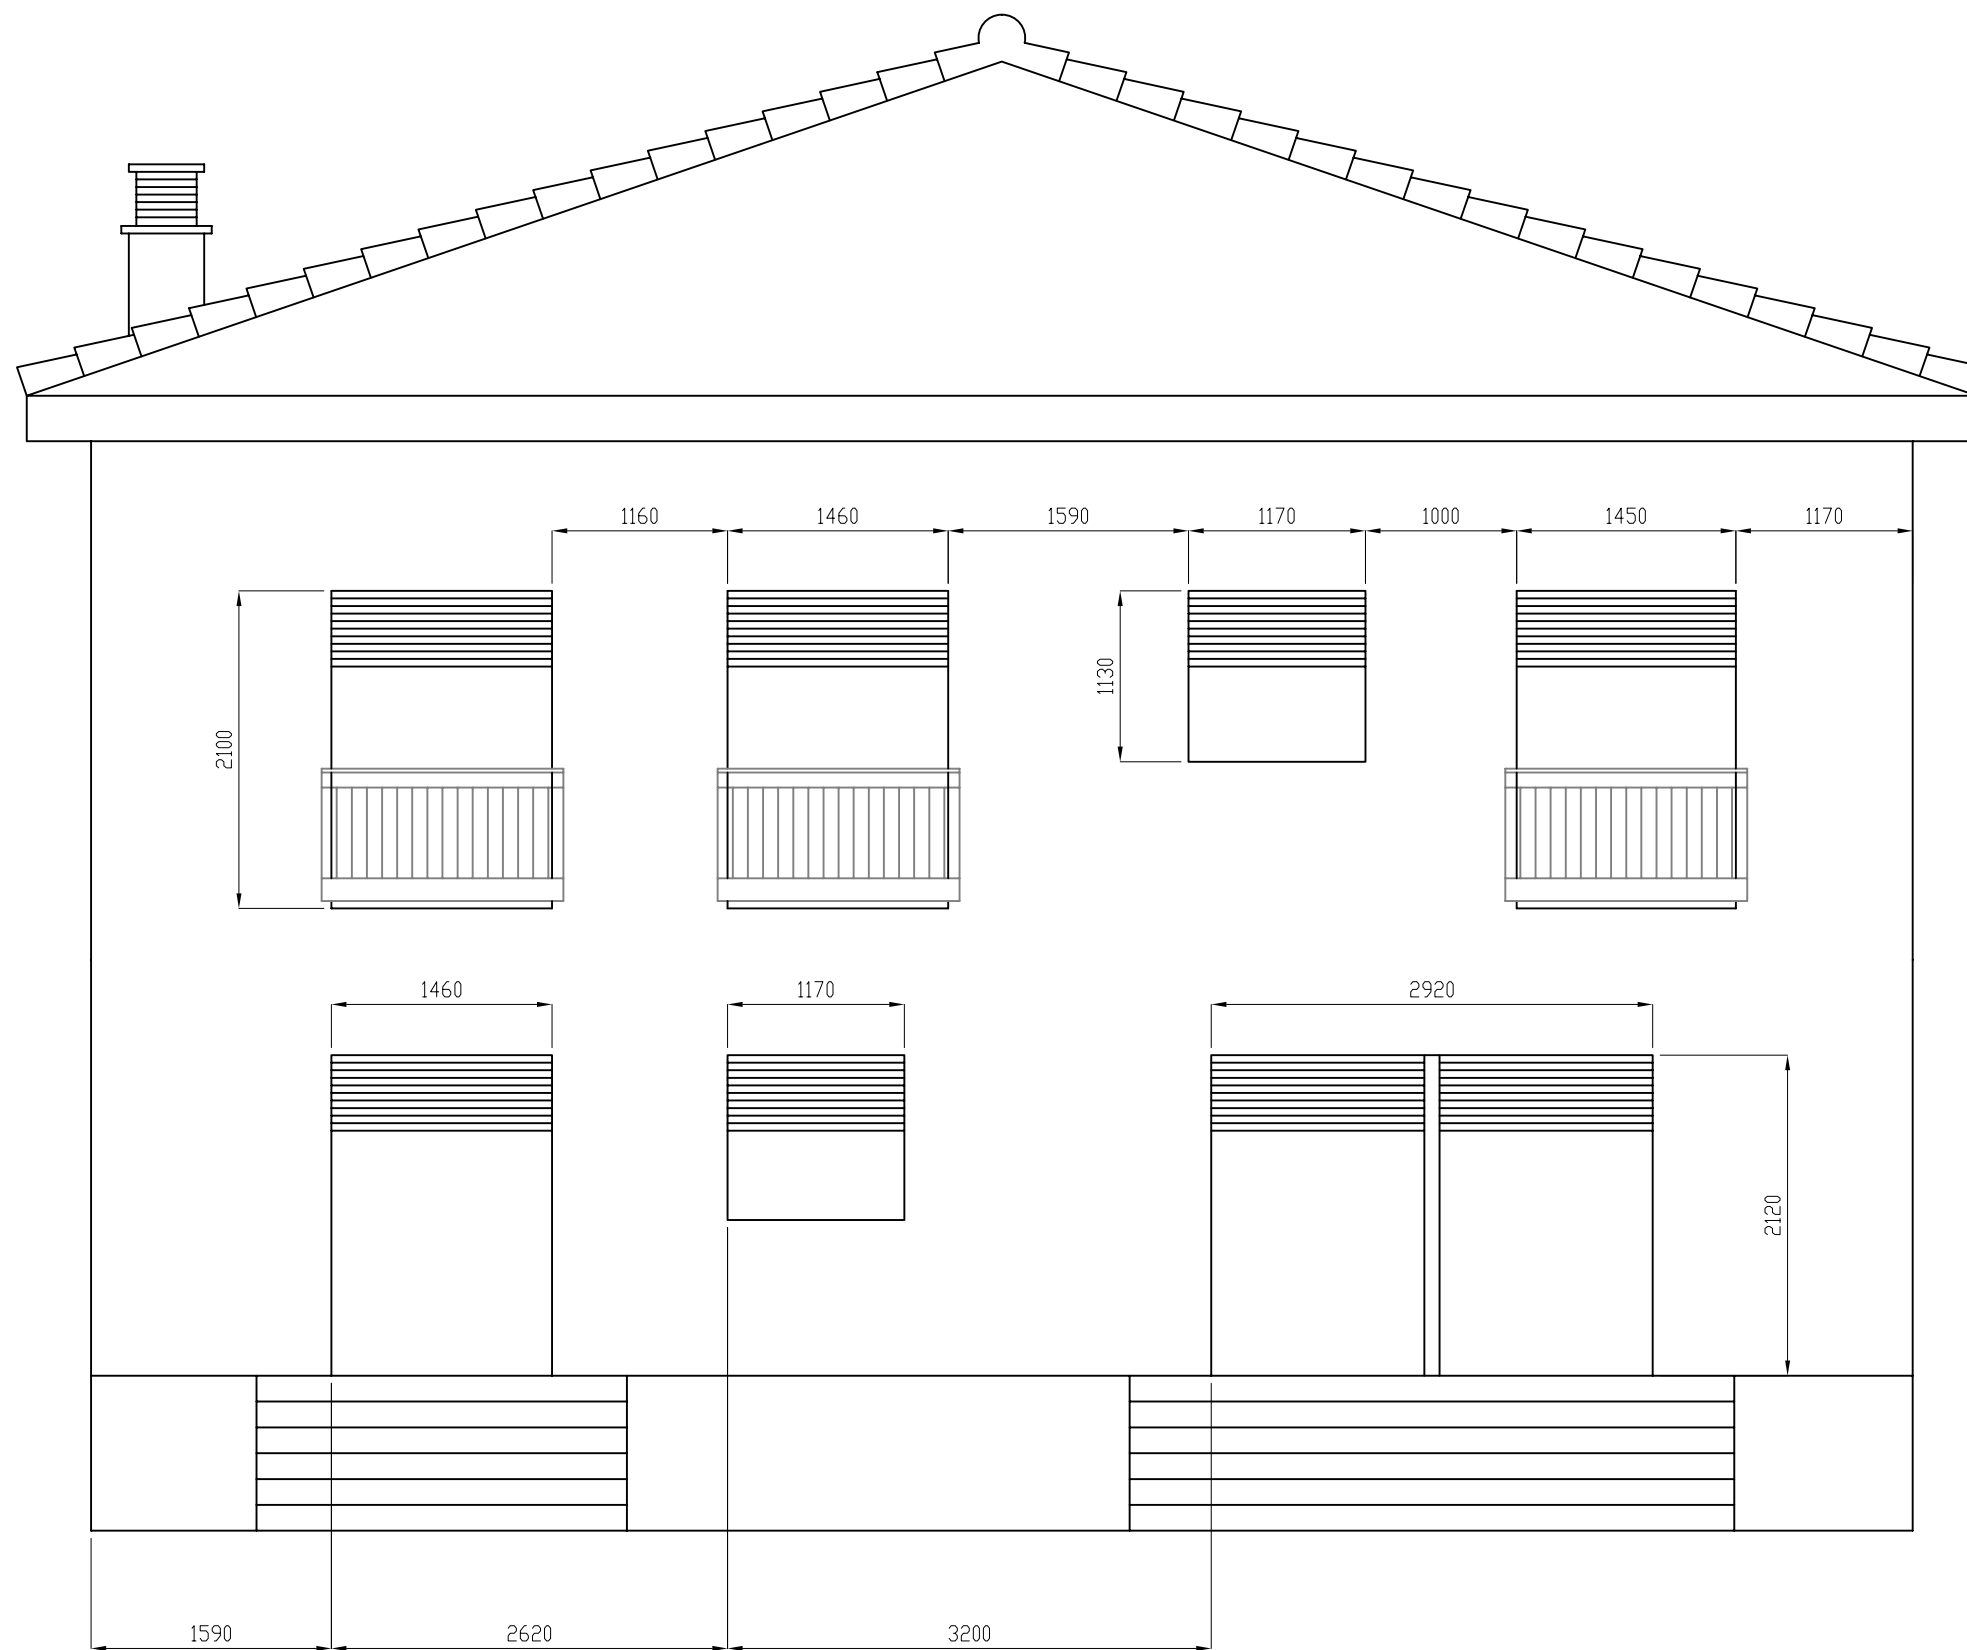


	Data	Nom	 Escola politècnica Superior
Dibuixat	16-06-08	LL.SASTRE	
Compro.	01-09-08	X.ESPINACH	
Escala	1/50		Nº plànol 4
FAÇANA POSTERIOR OEST			Substitueix a:
			Especialitat ETIM



	Data	Nom	
Dibuixat	16-06-08	LL.SASTRE	 Escola politècnica Superior
Compro.	01-09-08	X.ESPINACH	
Escala	1/50		Nº plànol 5
FAÇANA LATERAL NORD			Substitueix a:
			Especialitat ETIM



	Data	Nom	 Escola politècnica Superior
Dibuixat	16-06-08	LL.SASTRE	
Compro.	01-09-08	X.ESPINACH	
Escala	FAÇANA LATERAL SUD		Nº plànol 6
1/50			Substitueix a:
			Especialitat ETIM



HABITACIÓ	SUPERFÍCIE m²
Entrada	9,91
Garatge	32,49
Habitació 1	12,26
Habitació 2	9,49
Habitació 3	13,74
Bany 1	8,14
Distribuidor 1	6,23
Escala	5,24
Sala d'estar-cuina	25,87


	Data	Nom	
Dibuixat	16-06-08	LL.SASTRE	
Compro.	01-09-08	X.ESPINACH	



Escola politècnica Superior




Escala	DISTRIBUCIÓ PLANTA BAIXA
1/50	

Nº plànol	7
Substitueix a:	
Especialitat	ETIM

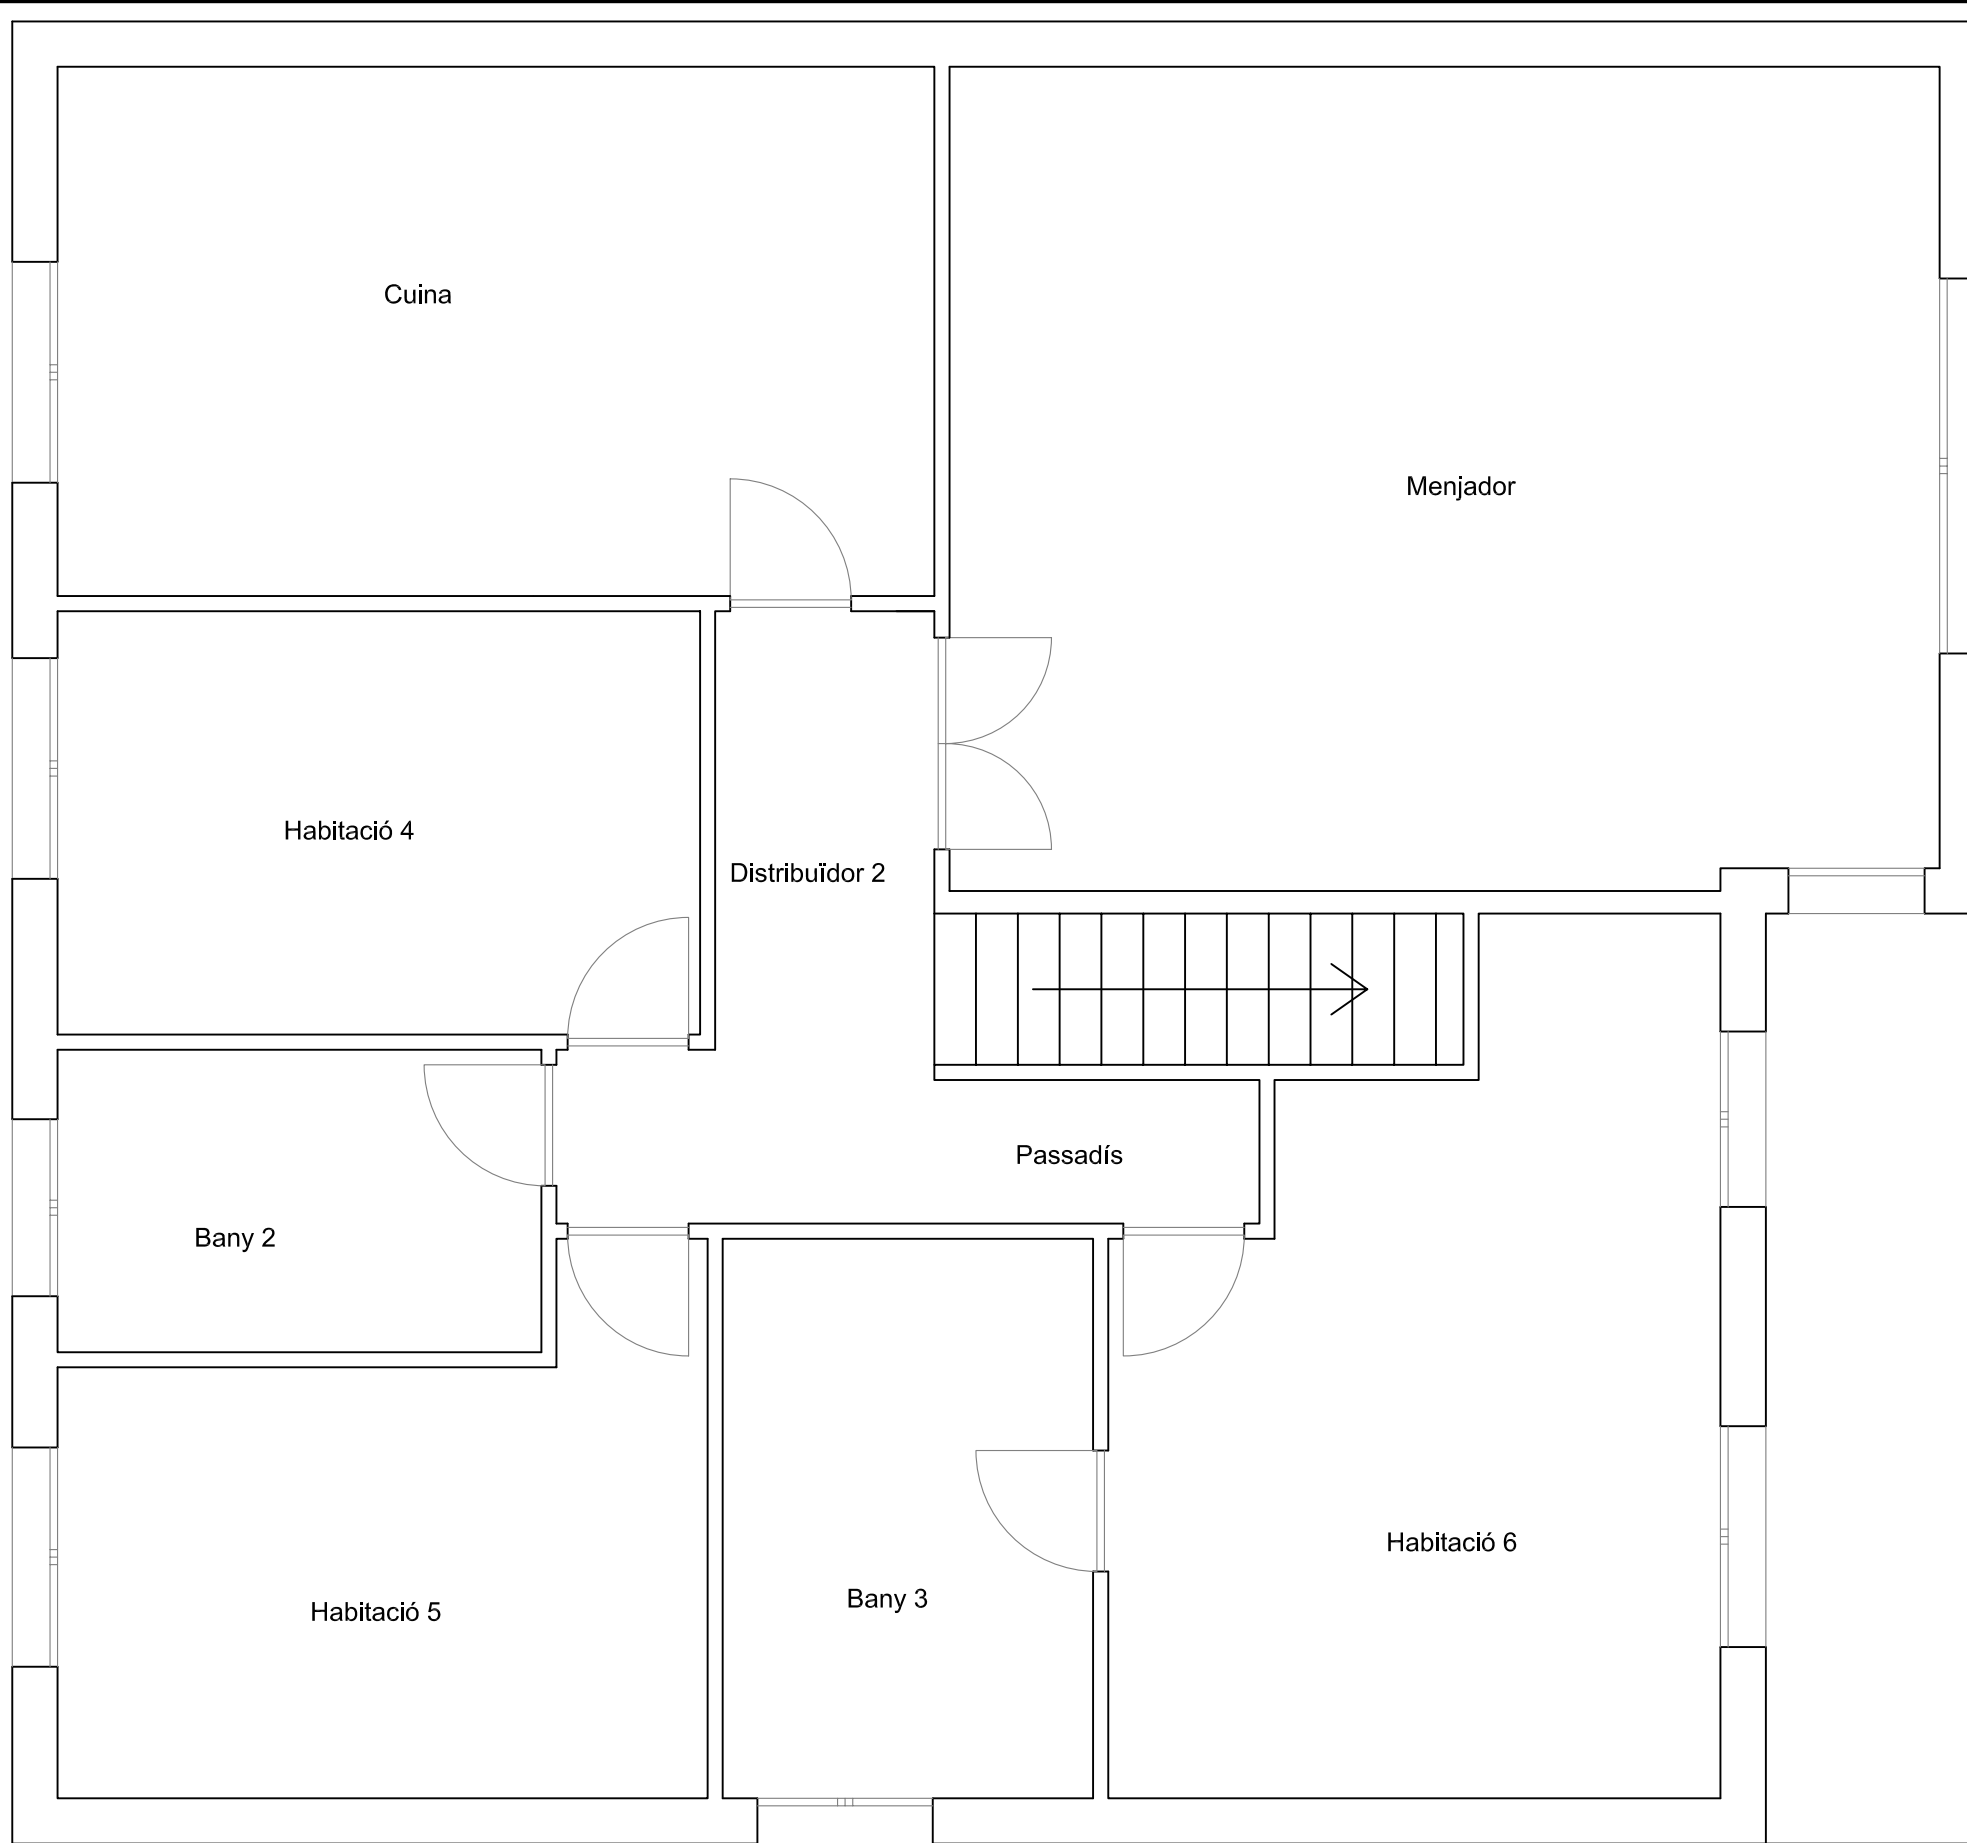

HABITACIÓ	SUPERFÍCIE m²
Menjador	35,84
Cuina	20,21
Habitació 4	12,06
Habitació 5	13,04
Habitació 6 (mat.)	18,48
Bany 2	6,65
Bany 3 (mat.)	9,04
Distribuïdor 2	7,02
Passadís	2,06




	Data	Nom	 Escola politècnica Superior
Dibuixat	16-06-08	LL.SASTRE	
Compro.	01-09-08	X.ESPINACH	
Escala	DISTRIBUCIÓ PLANTA PRIMERA		Nº plànol 8
1/50			Substitueix a:
			Especialitat ETIM

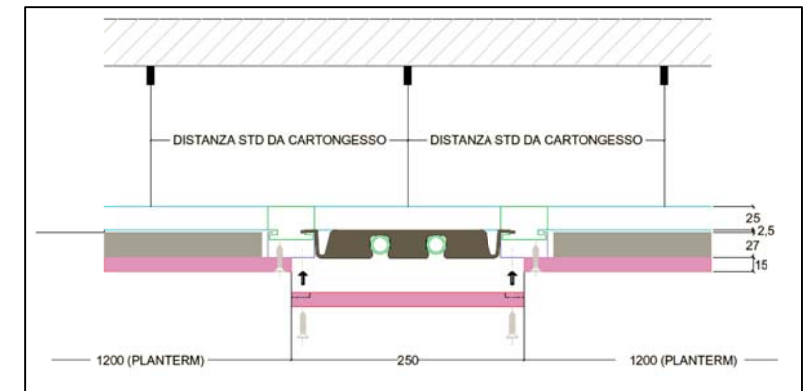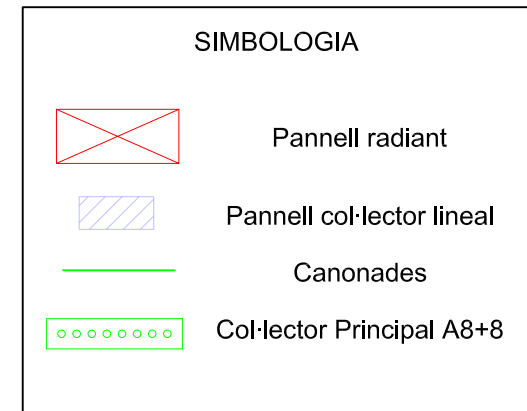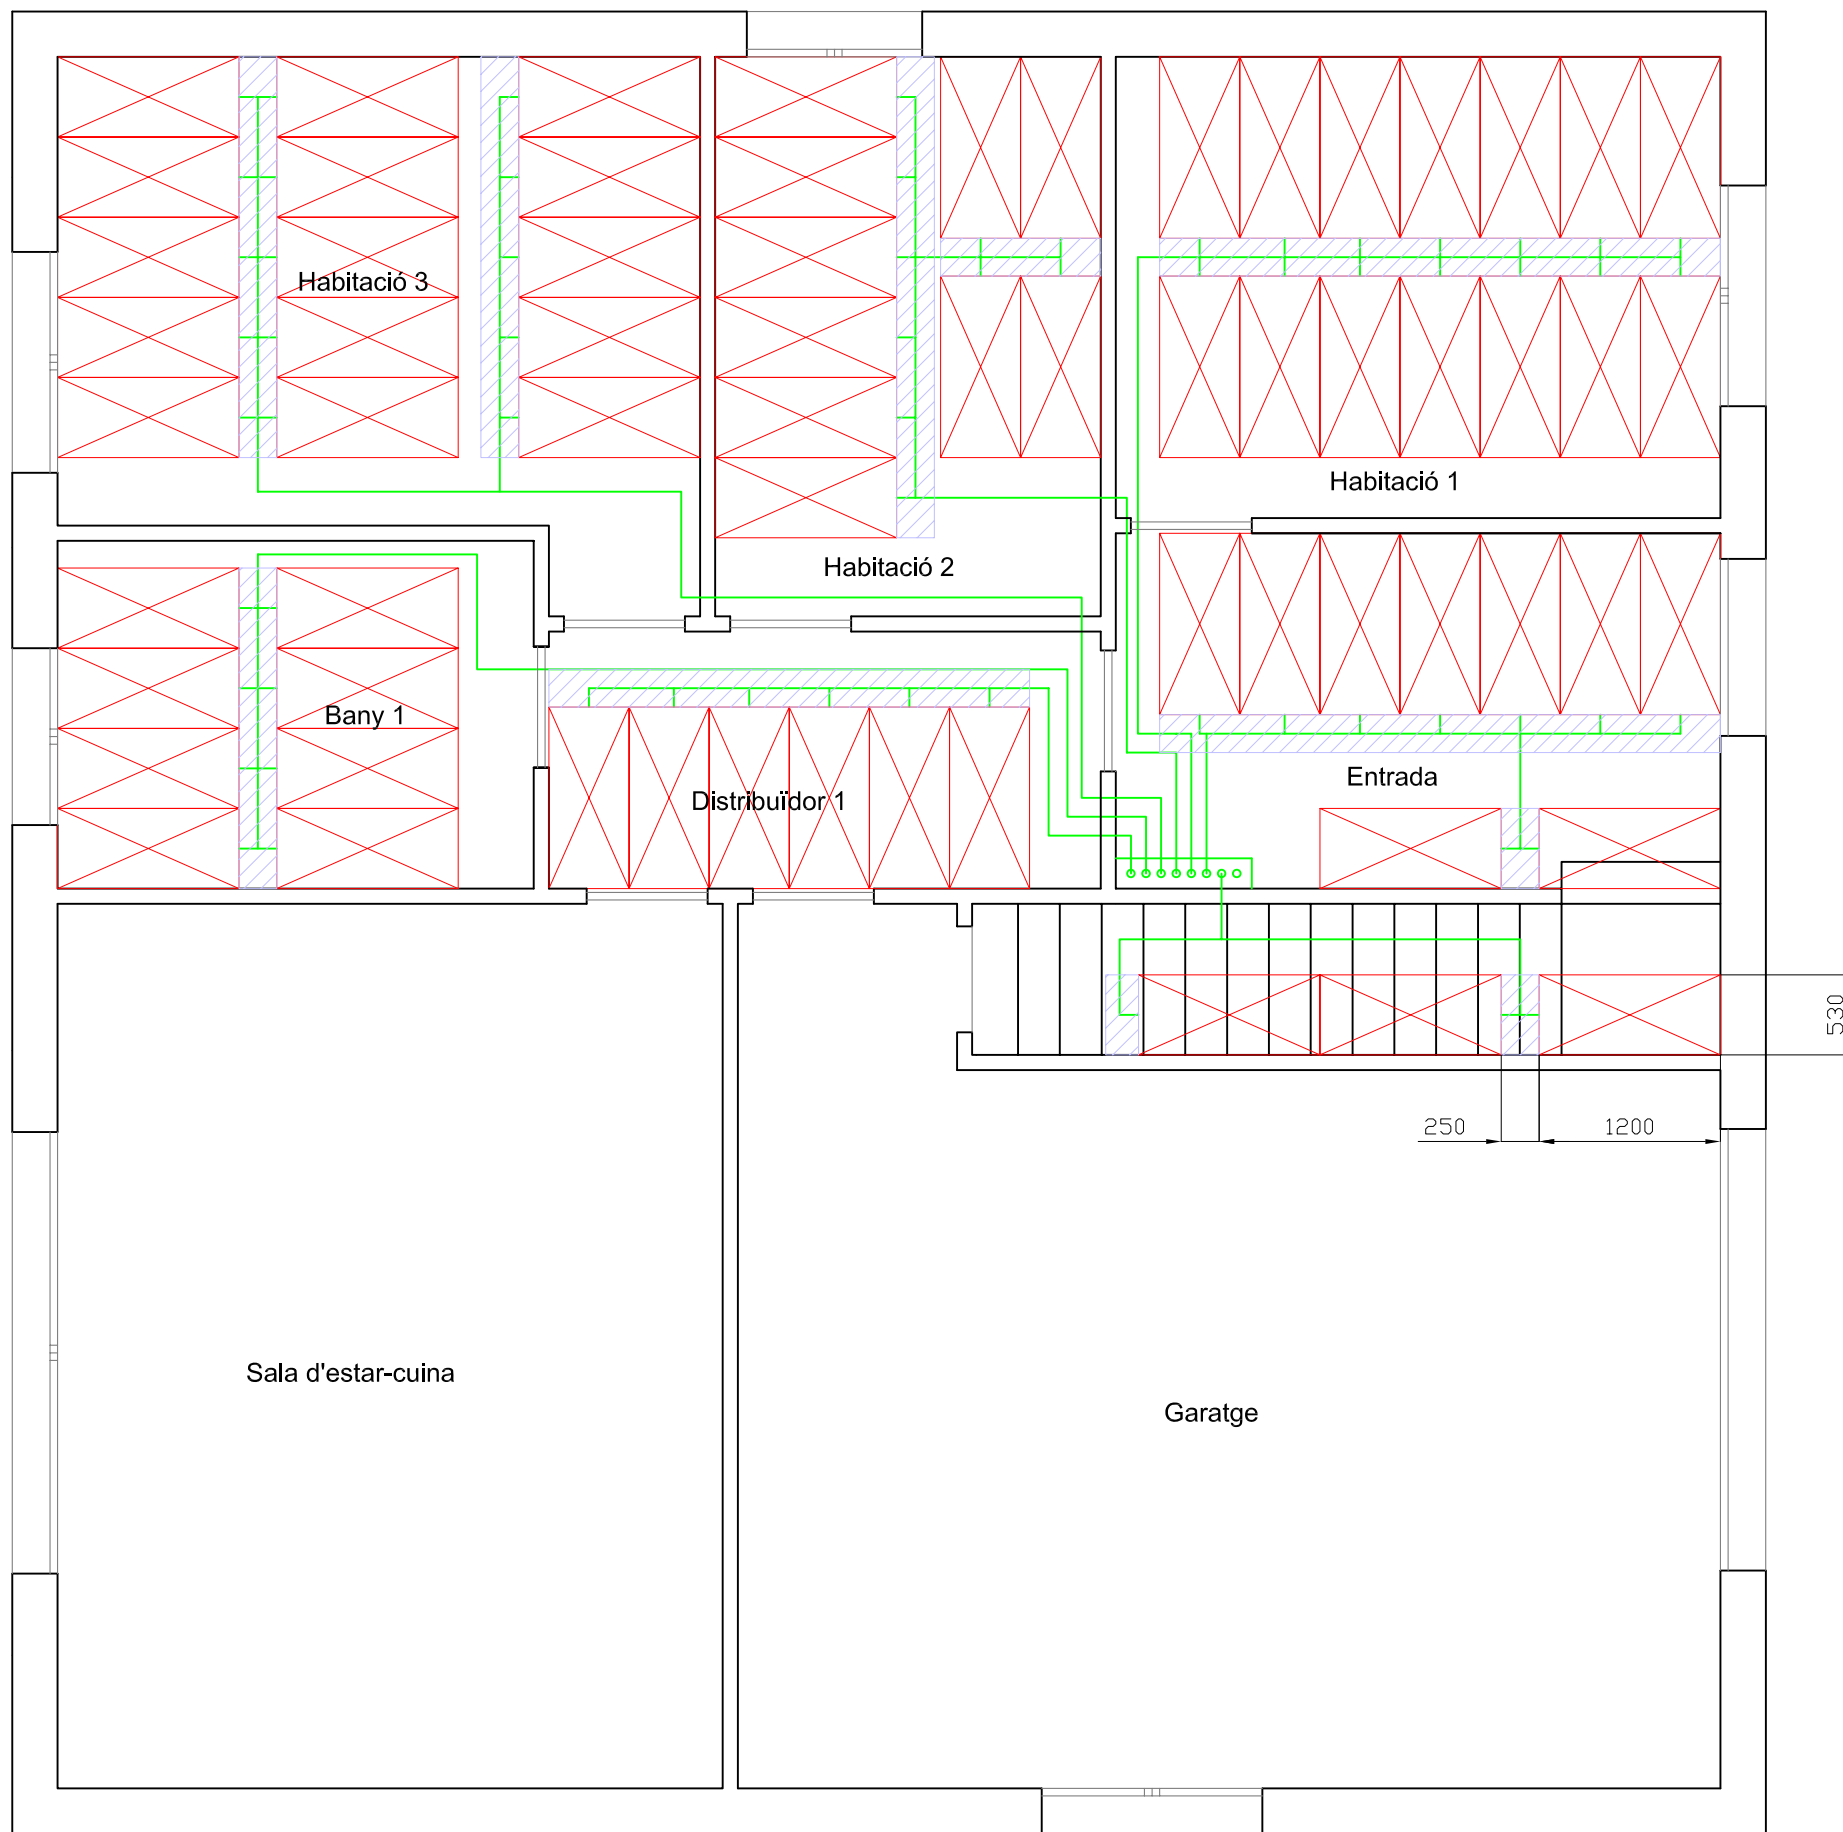

DETALL SECCIÓ SOSTRE

HABITACIÓ	Nº PANNELLS
Entrada	9
Garatge	0
Habitació 1	14
Habitació 2	10
Habitació 3	15
Bany 1	8
Distribuïdor 1	6
Escala	3
Sala d'estar-cuina	0

Dibuixat	16-06-08	LL.SASTRE	 Escola politècnica Superior
Compro.	01-09-08	X.ESPINACH	
Escala	1/50		Nº plànol 9
INSTAL·LACIÓ PLANTA BAIXA			Substitueix a:
			Especialitat ETIM

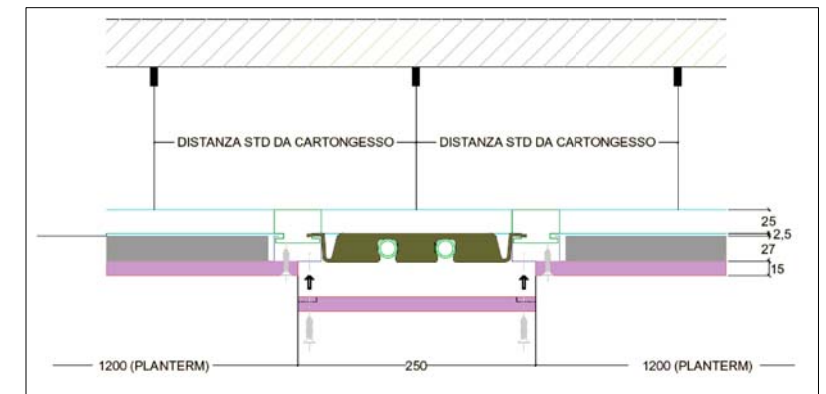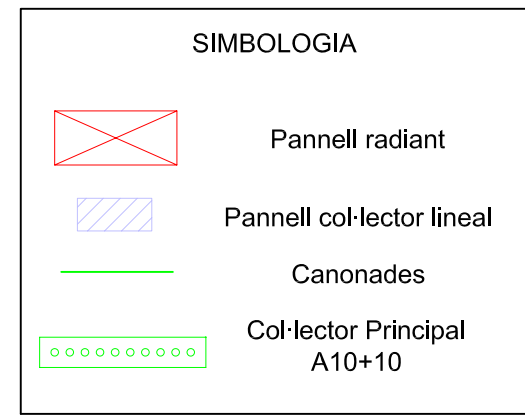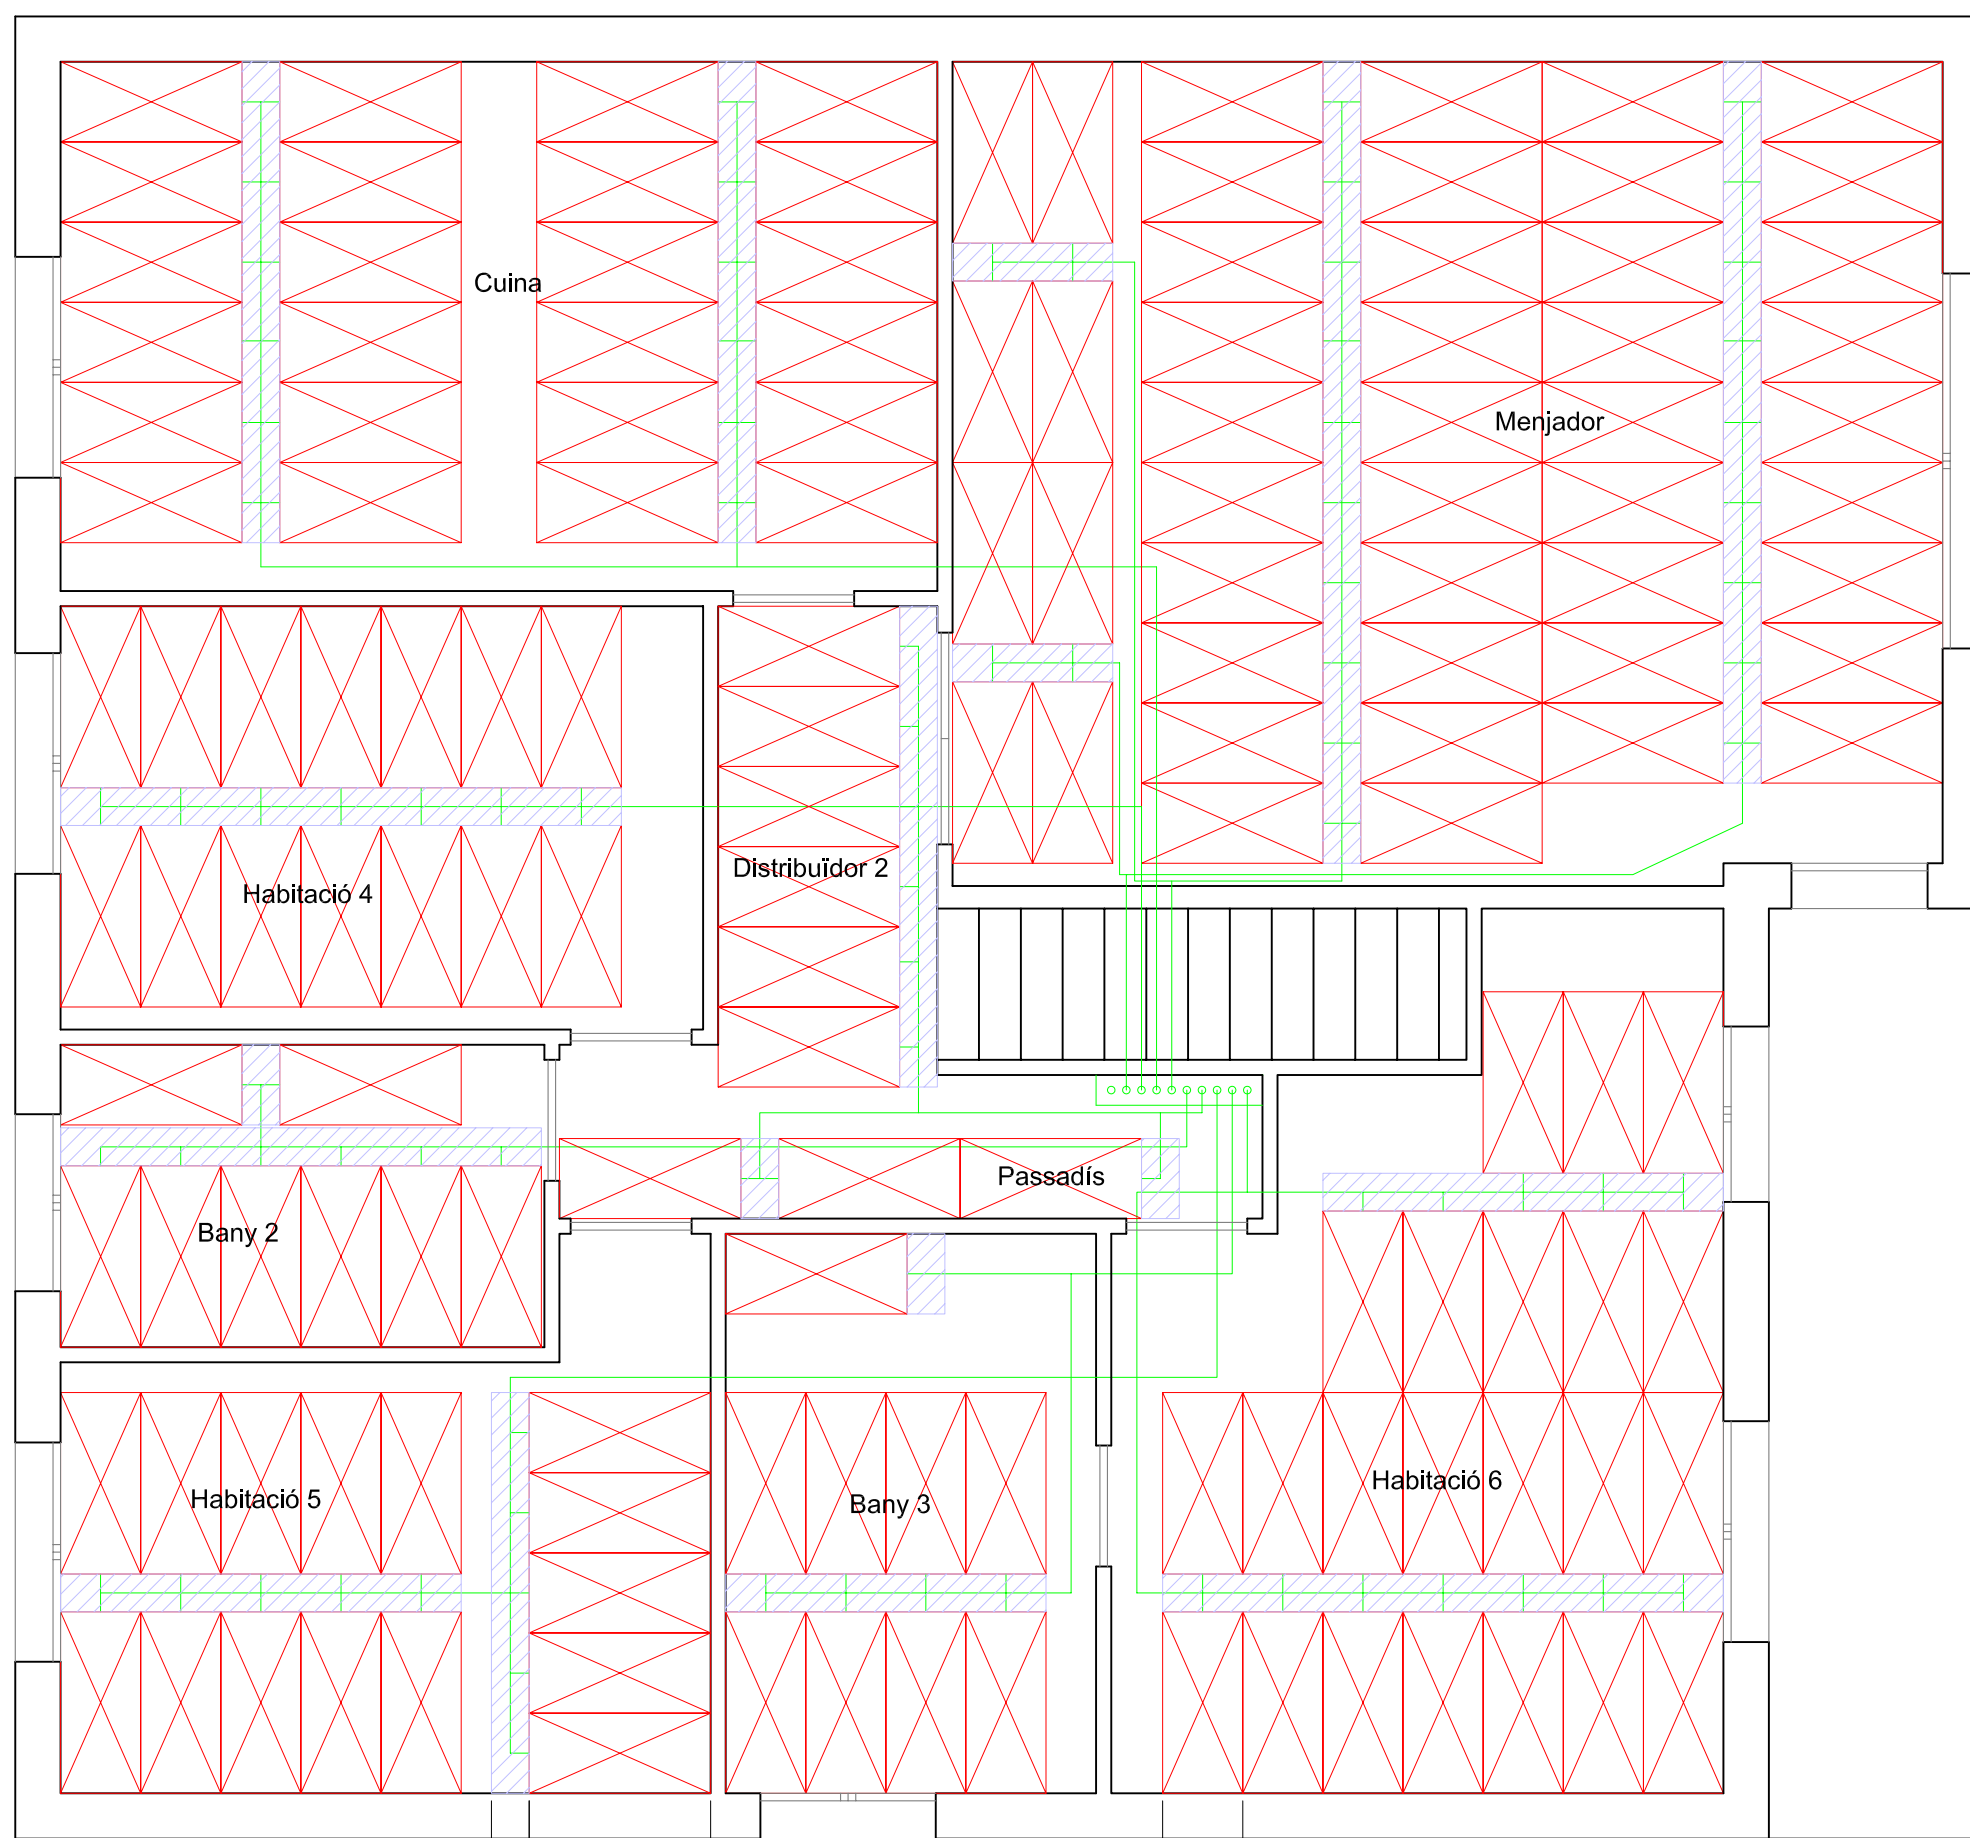


HABITACIÓ	Nº PANNELLS
Menjador	46
Cuina	24
Habitació 4	14
Habitació 5	15
Habitació 6 (mat.)	22
Bany 2	8
Bany 3 (mat.)	9
Distribuïdor 2	7
Passadís	2


	Data	Nom
Dibuixat	16-06-08	LL.SASTRE
Compro.	01-09-08	X.ESPINACH


Escola politècnica Superior


Escala	INSTAL·LACIÓ PLANTA PRIMERA	Nº plànol	10
1/50		Substitueix a:	
		Especialitat	ETIM

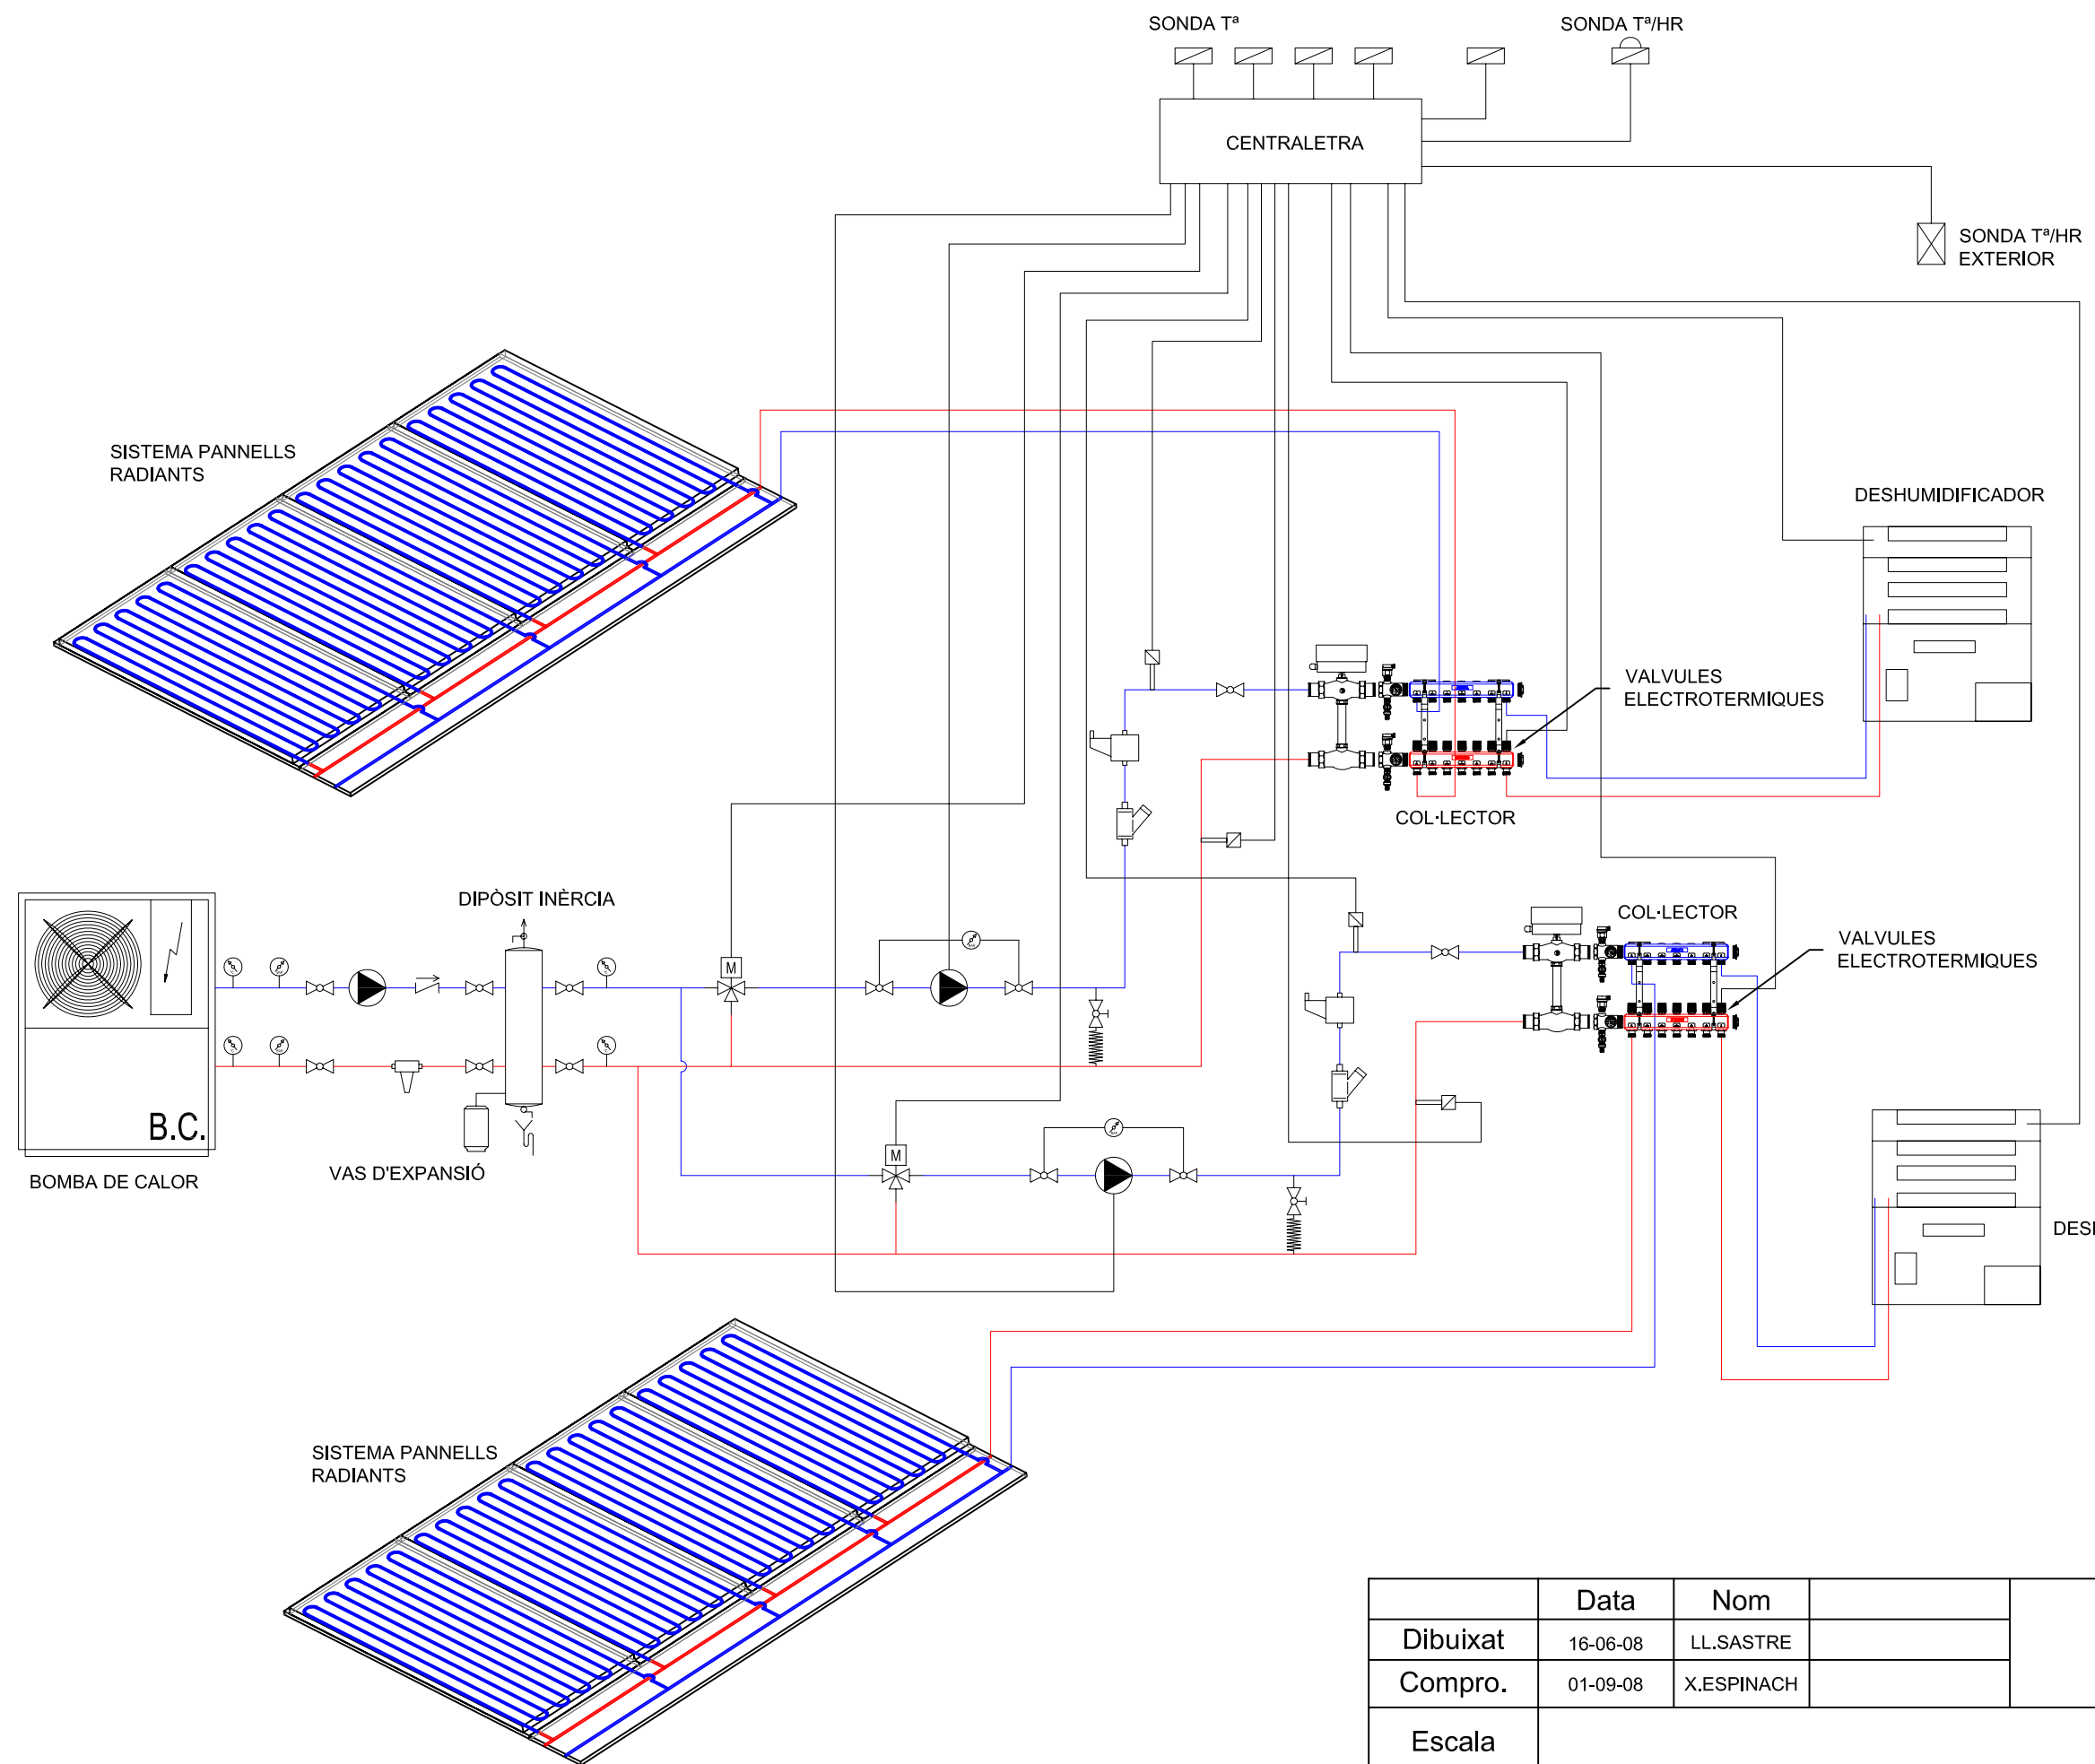


SIMBOLOGIA	
	Valvula de pas
	Bomba recirculació
	Valvula unidireccional
	Valvula 3 vies motoritzada
	Sonda T° fluid impulsió/retorn
	Purgador d'aire
	Filtre Y
	Termòmetre
	Manòmetre
	Filtre d'aigua
	Valvula de pressió diferencial


	Data	Nom	 Escola politècnica Superior
Dibuixat	16-06-08	LL.SASTRE	
Compro.	01-09-08	X.ESPINACH	
Escala	ESQUEMA INSTAL·LACIÓ		Nº plànol 11
1/50			Substitueix a:
			Especialitat ETIM

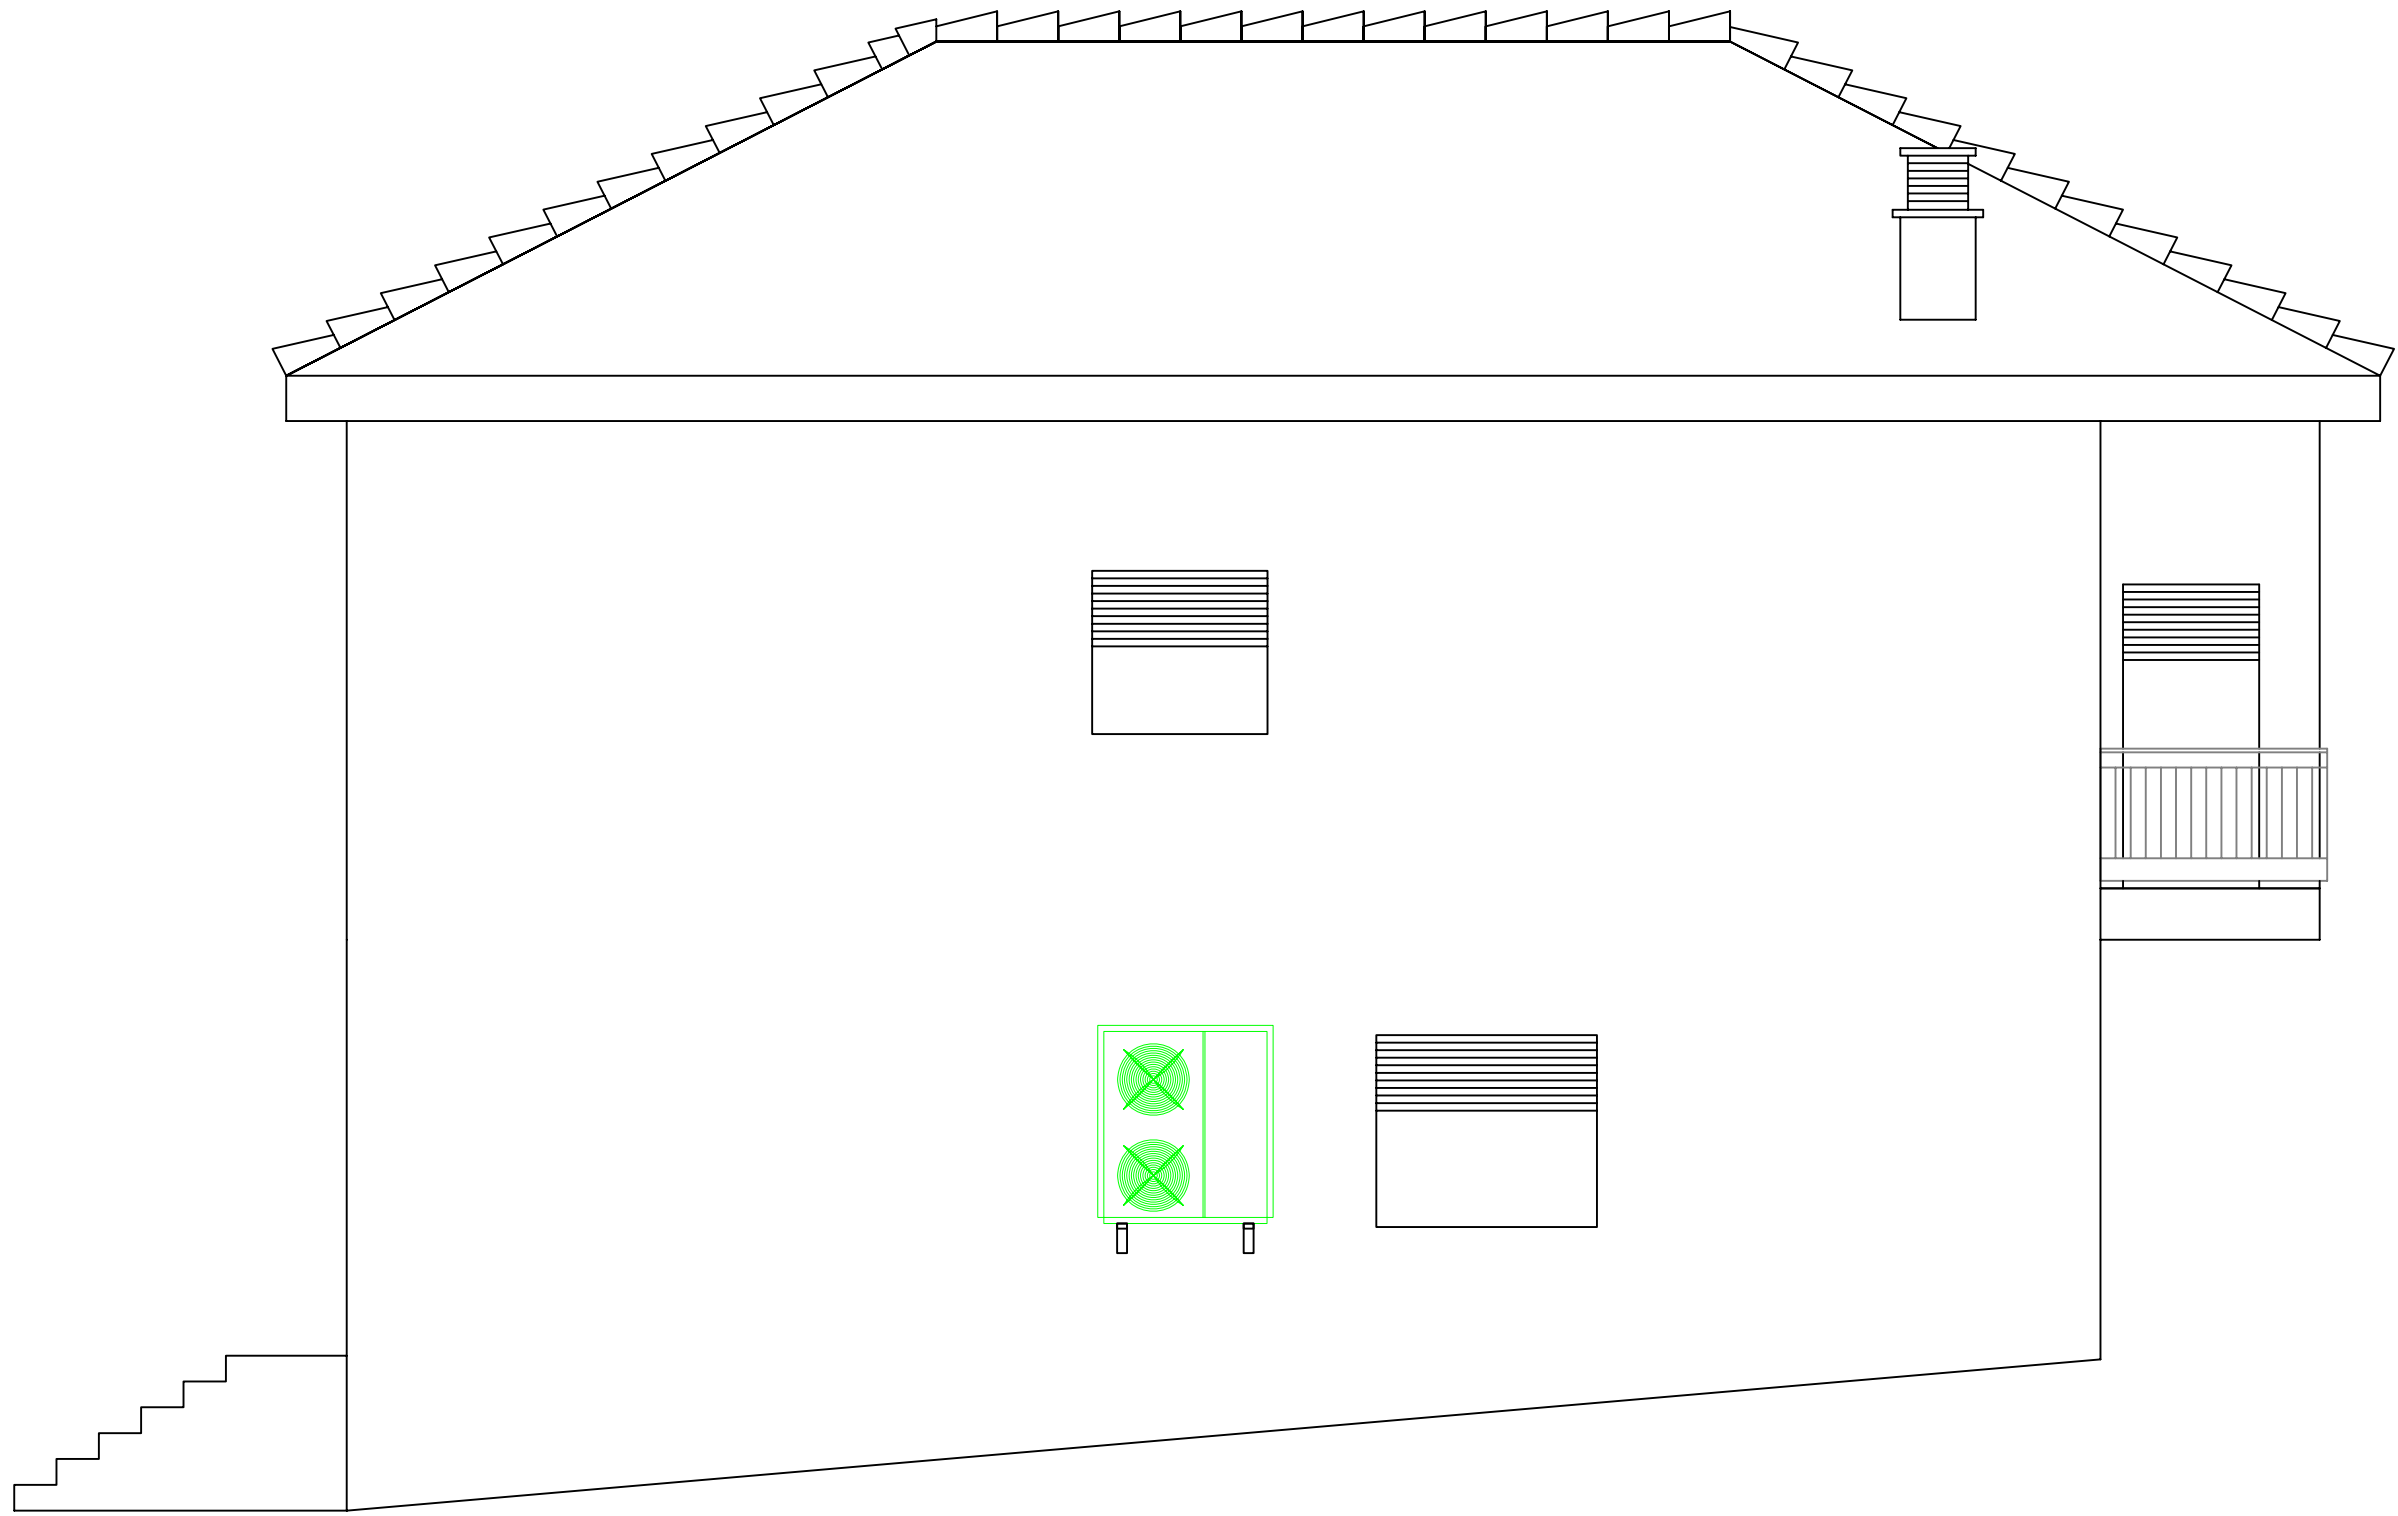



	Data	Nom	 Escola politècnica Superior
Dibuixat	16-06-08	LL.SASTRE	
Compro.	01-09-08	X.ESPINACH	
Escala	UBICACIÓ BOMBA DE CALOR		Nº plànol 12
1/50			Substitueix a:
			Especialitat ETIM

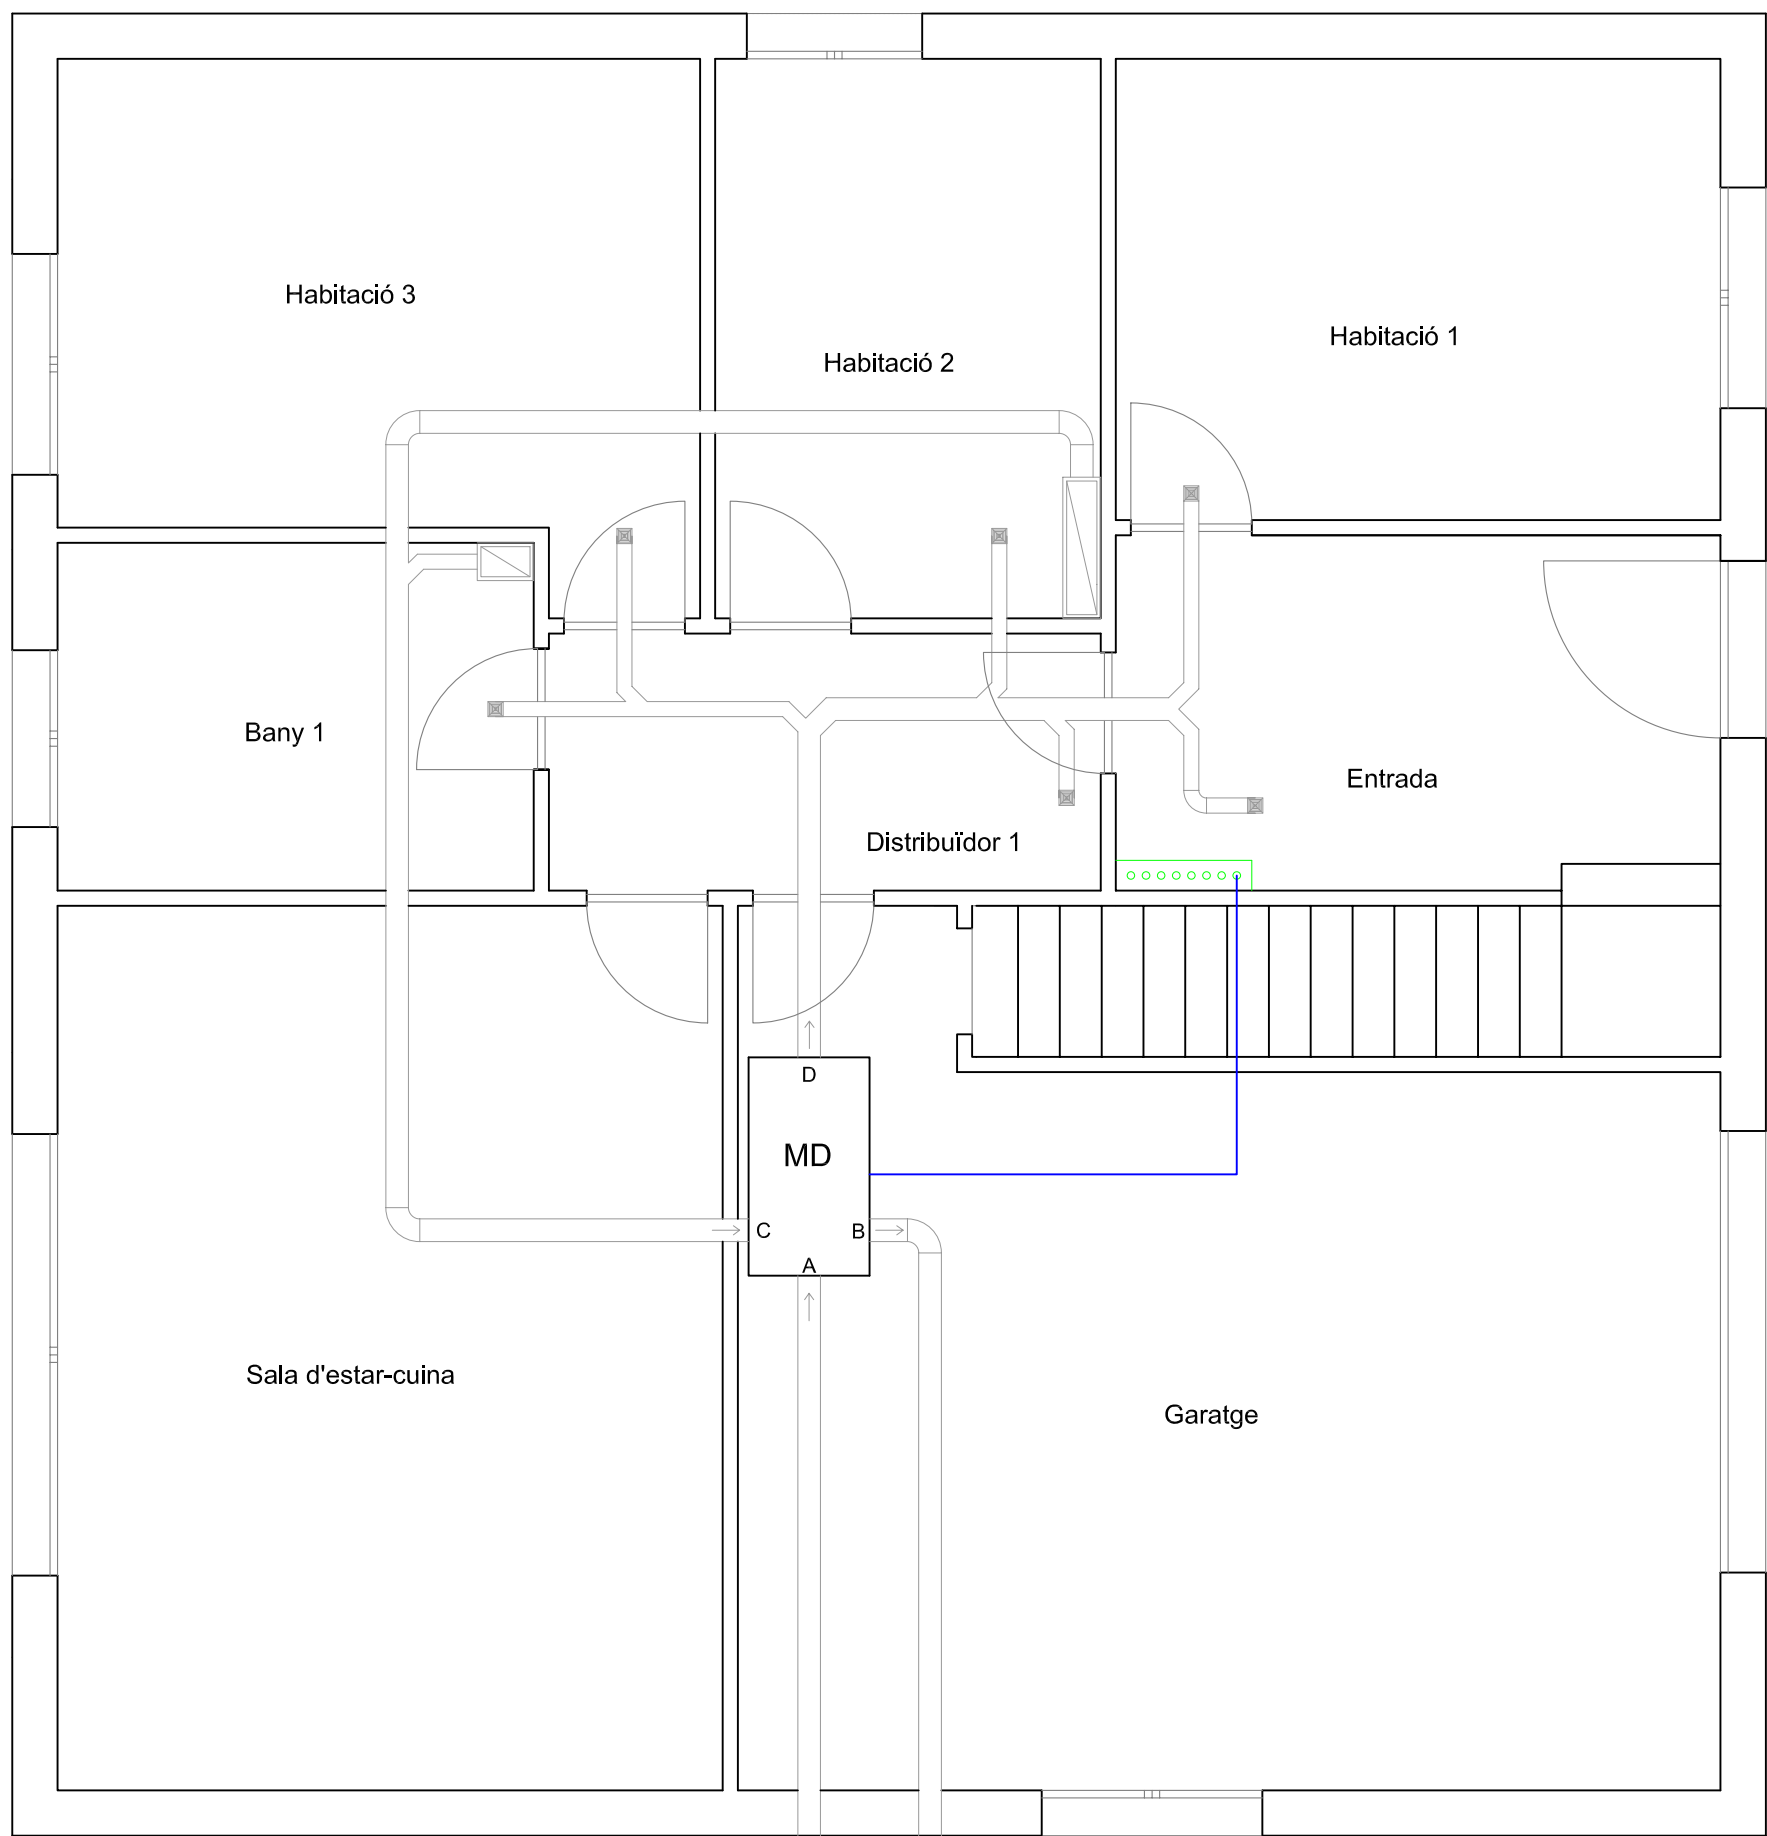

Detall conducte

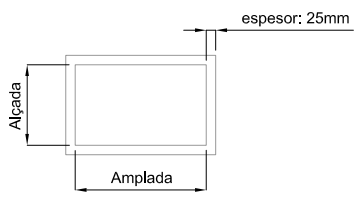

Detall columna de retorn

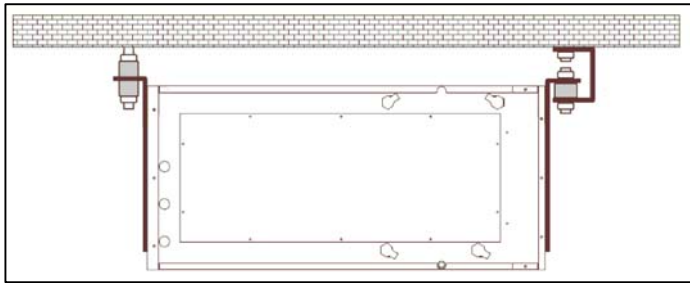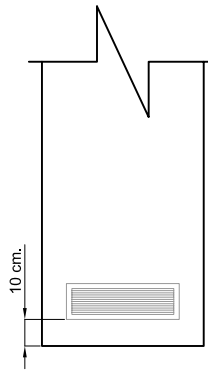

Detall fixació màquina deshumidificadora

SIMBOLOGIA	
	Màquina deshumidificadora
	Columna de retorn
	Difusor
	Conducció d'aigua
	Col·lector principal A8+8
Conducte A	Aspiració aire exterior
Conducte B	Extracció aire interior
Conducte C	Retorn aire interior
Conducte D	Impulsió aire tractat


	Data	Nom
Dibuixat	16-06-08	LL.SASTRE
Compro.	01-09-08	X.ESPINACH




Escola politècnica Superior

Escala	DESHUMIDIFICADOR PLANTA BAIXA
1/50	



Nº plànol	13
Substitueix a:	
Especialitat	ETIM

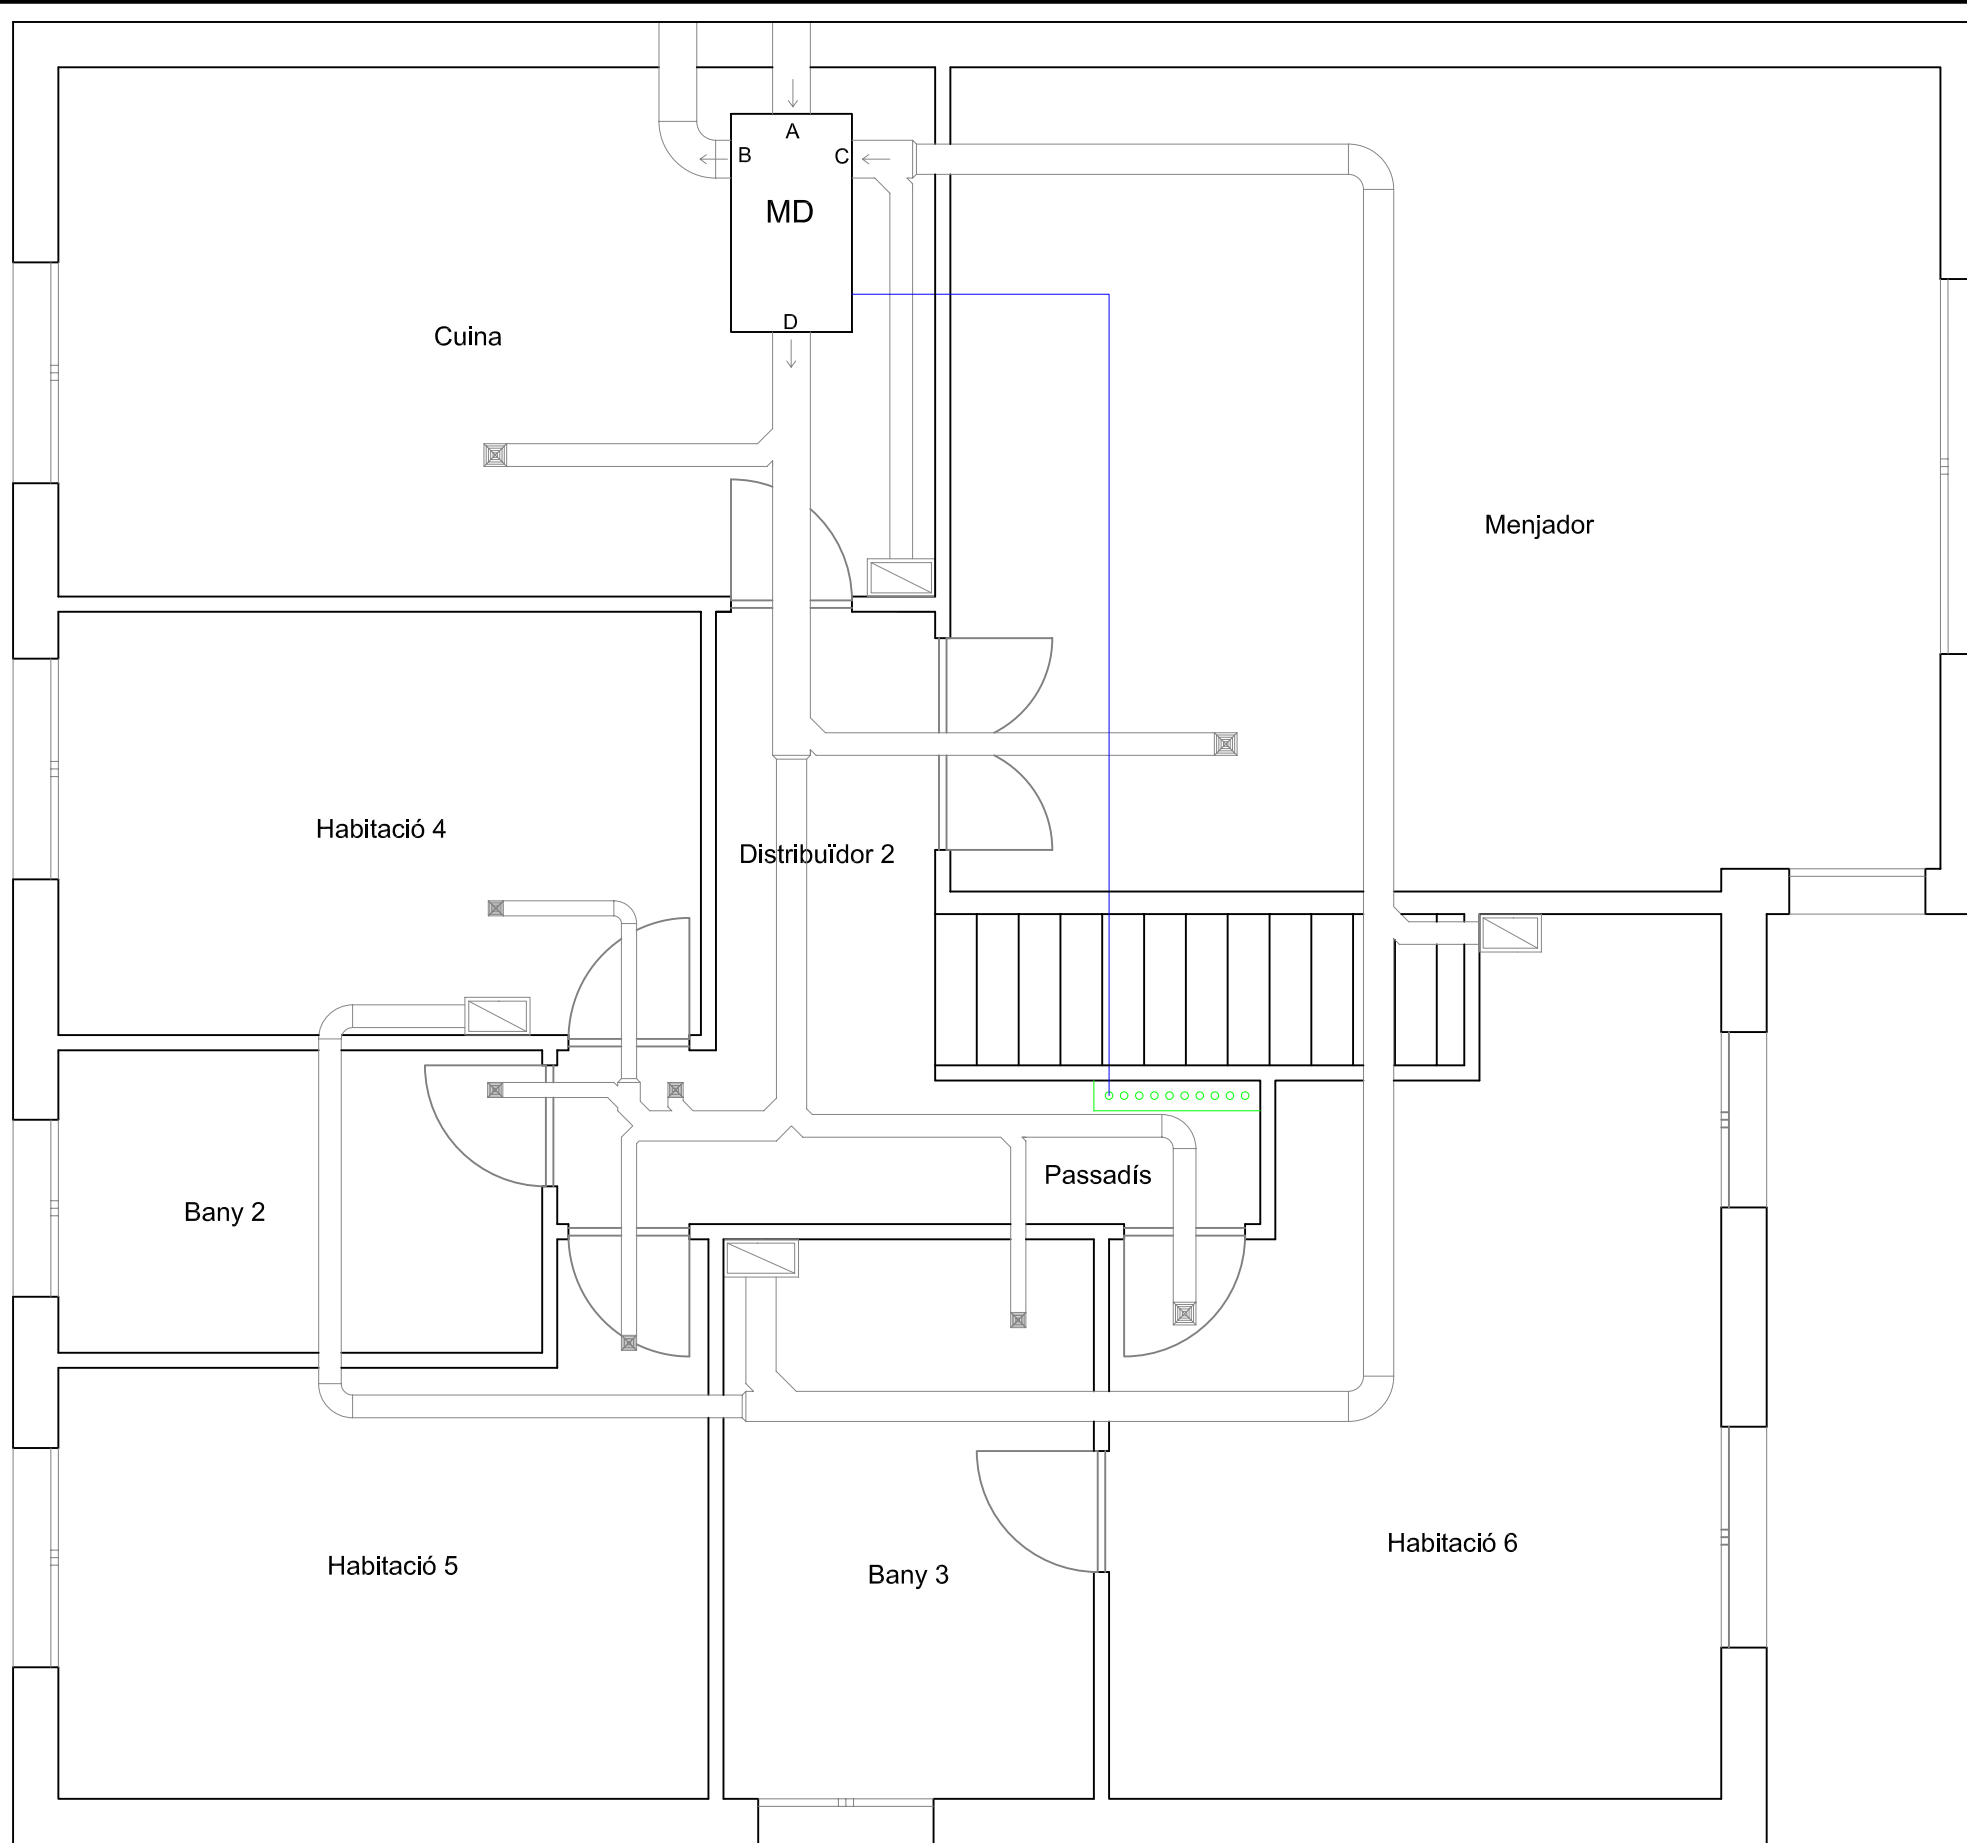

Detall condeute

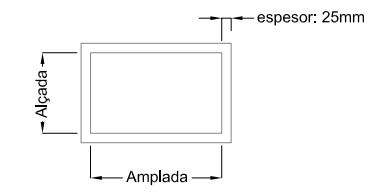

Detall columna de retorn

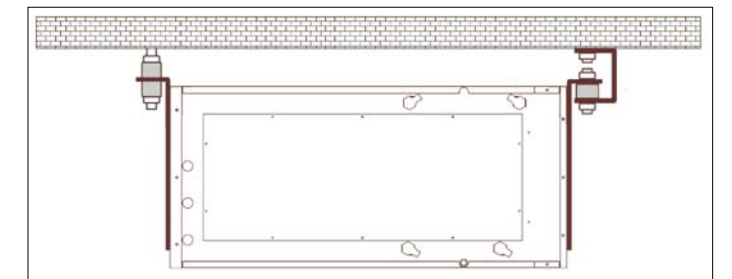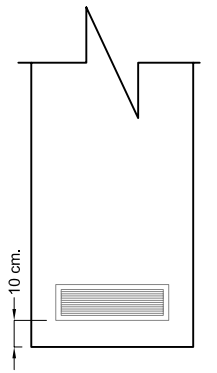

Detall fixació màquina deshumidificadora

SIMBOLOGIA




	Màquina deshumidificadora
	Columna de retorn
	Difusor
	Conduetes d'aigua
	Col·lector principal A10+10
Conducte A	Aspiració aire exterior
Conducte B	Extracció aire interior
Conducte C	Retorn aire interior
Conducte D	Impulsió aire tractat


	Data	Nom	
Dibuixat	16-06-08	LL.SASTRE	
Compro.	01-09-08	X.ESPINACH	



Escola politècnica Superior

Escala	DESHUMIDIFICADOR PLANTA PRIMERA	Nº plànol	14
1/50		Substitueix a:	
		Especialitat	ETIM

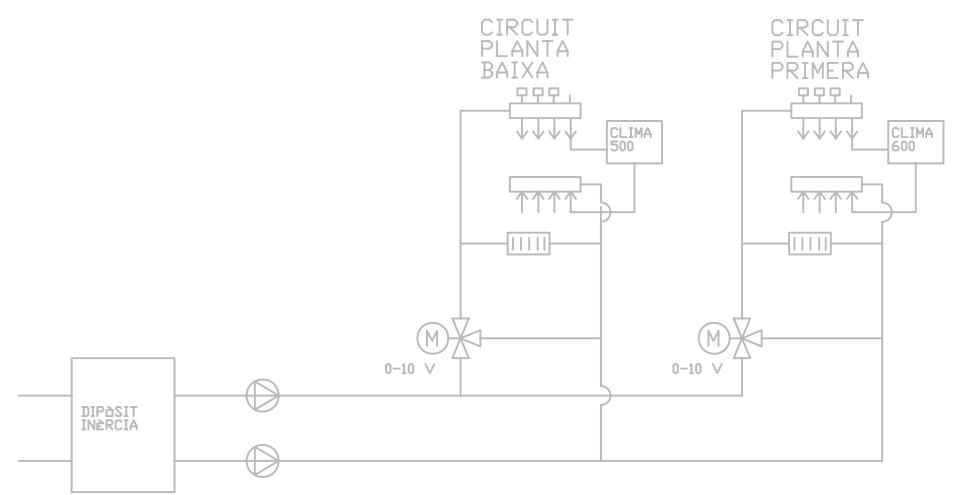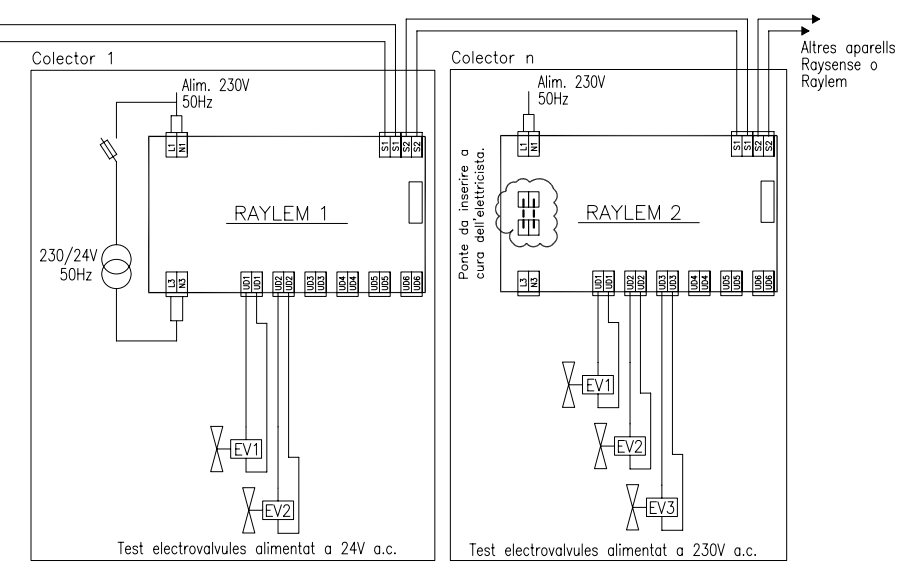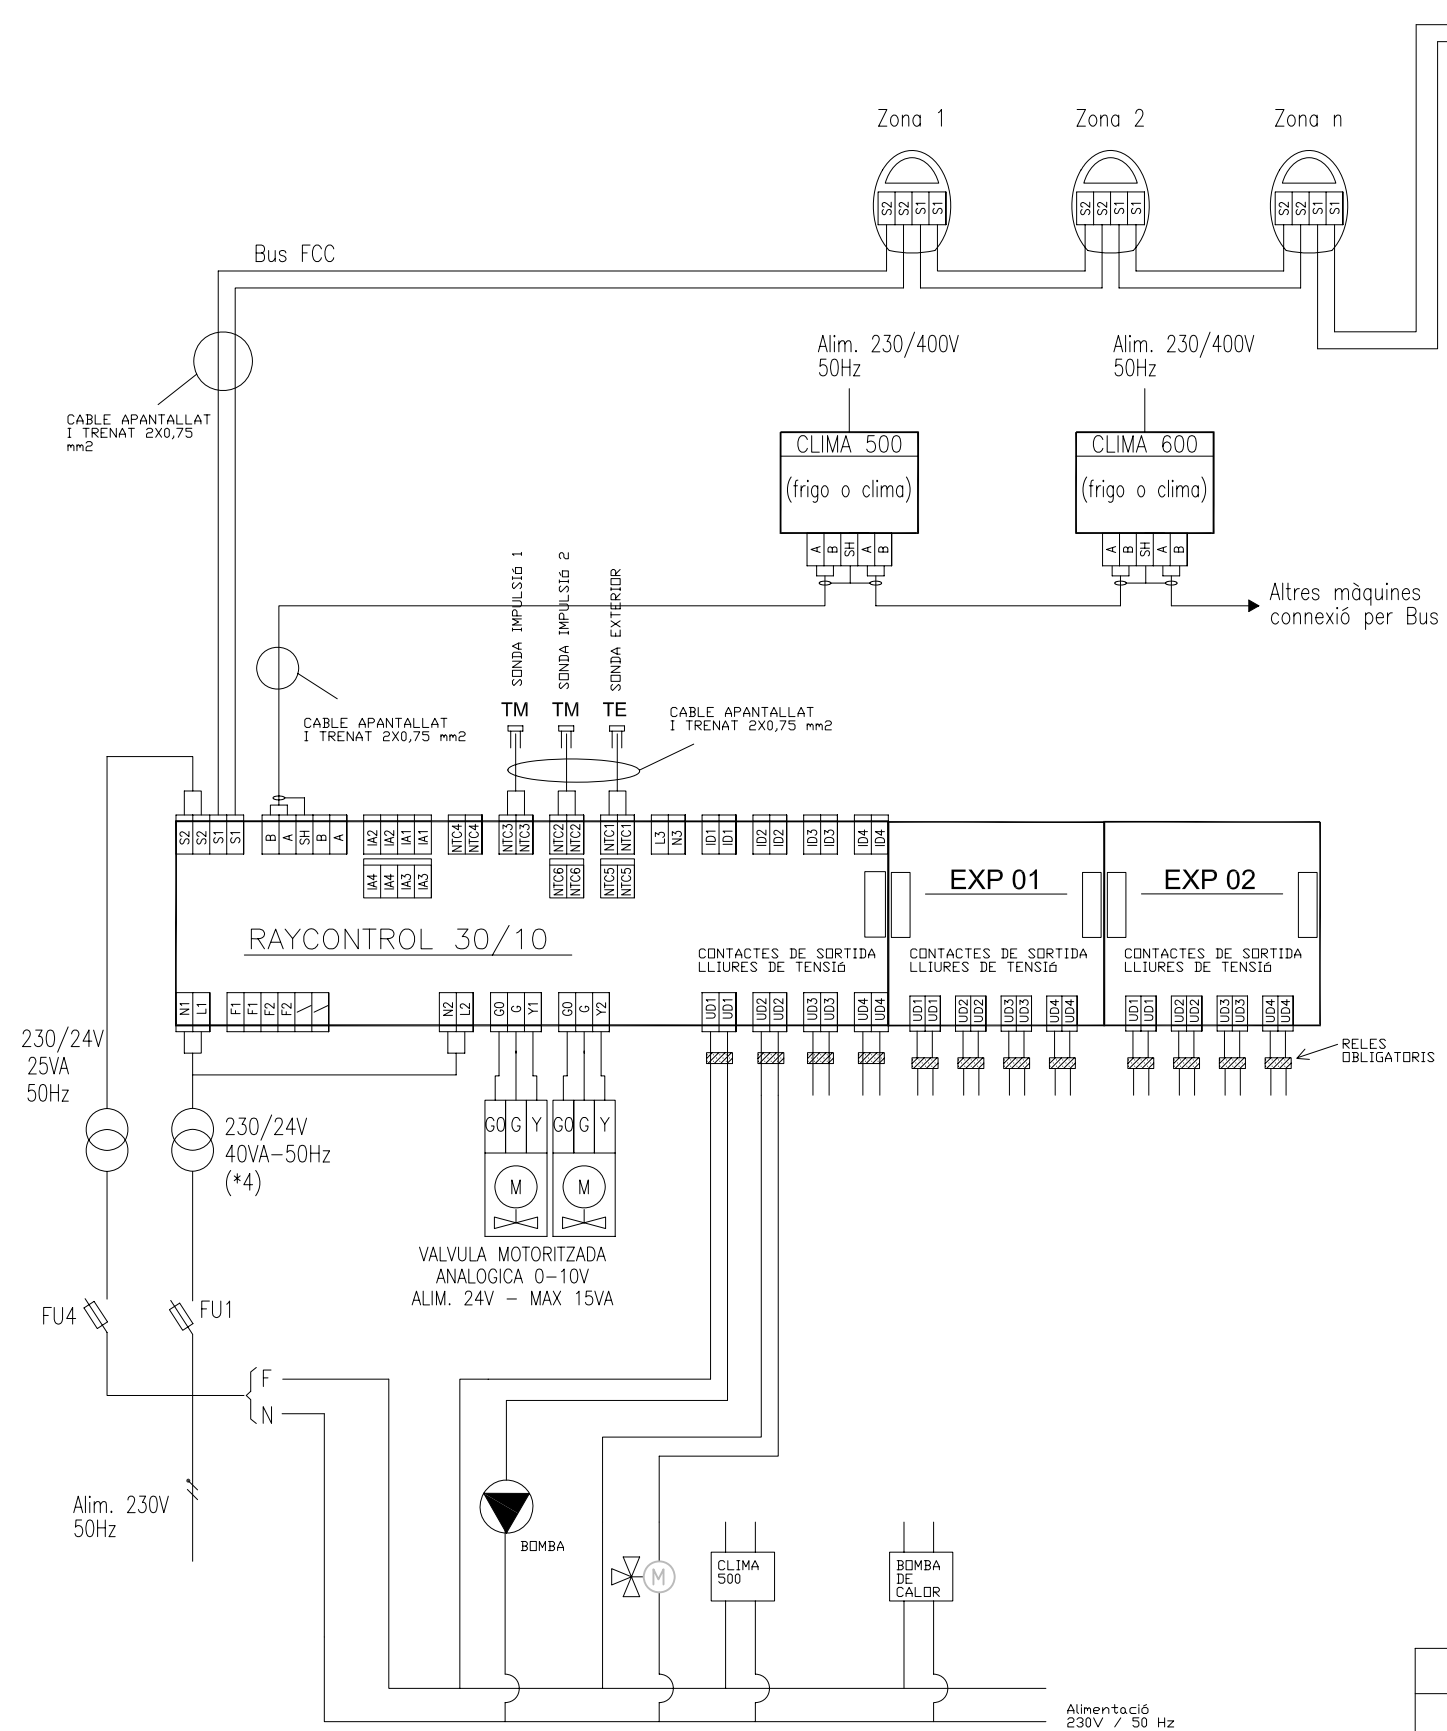

	Data	Nom	 Escola politècnica Superior
Dibuixat	16-06-08	LL.SASTRE	
Compro.	01-09-08	X.ESPINACH	
Escala	ESQUEMA ELÈCTRIC		Nº plànol 15
1/50			Substitueix a:
			Especialitat ETIM