

Escola de Música Municipal Juli Garreta i Arboix

Centre per als estudis de música, dansa i altres arts a Sant Feliu de Guíxols



Universitat de Girona_Màster en Arquitectura 2019/20

Alumne: Rubén Milena Segura

Tutors: Francesco Ranocchi (Àrea de projectes arquitectònics)

Josep Maria Torra (Àrea de construcció)



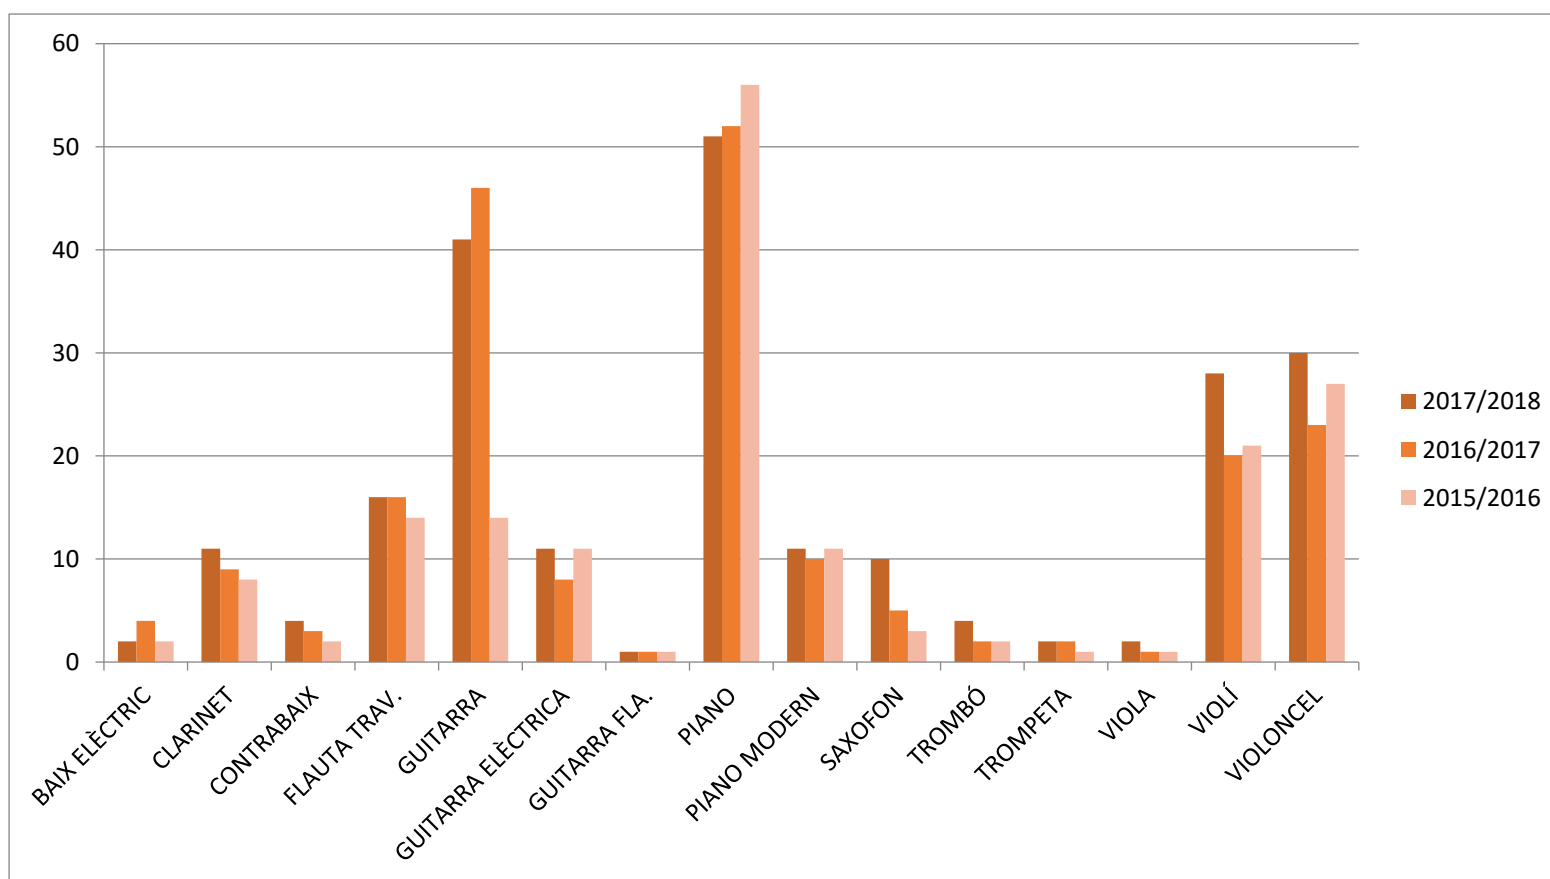
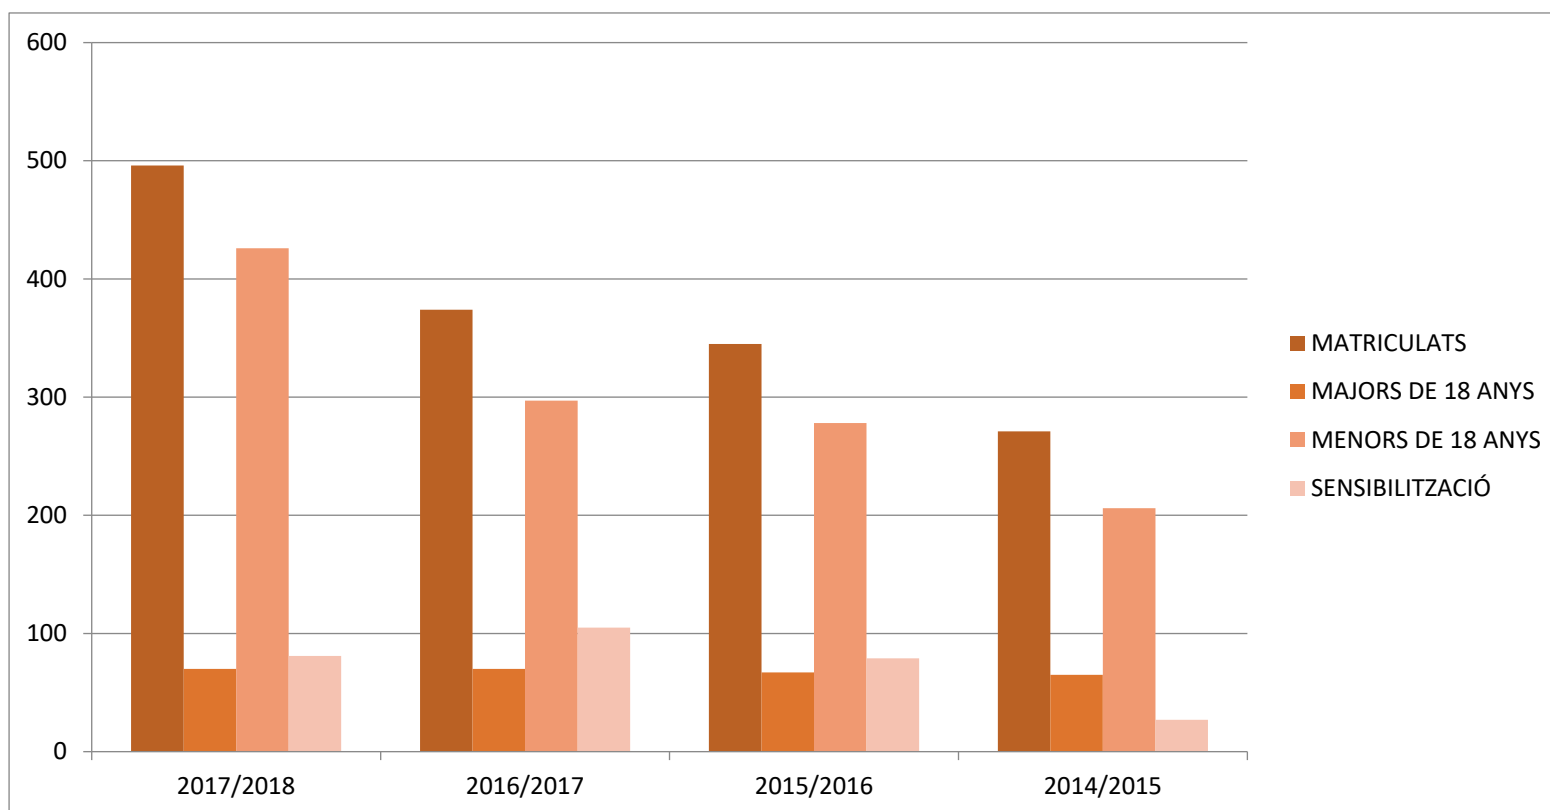










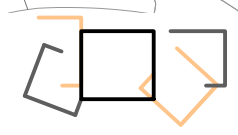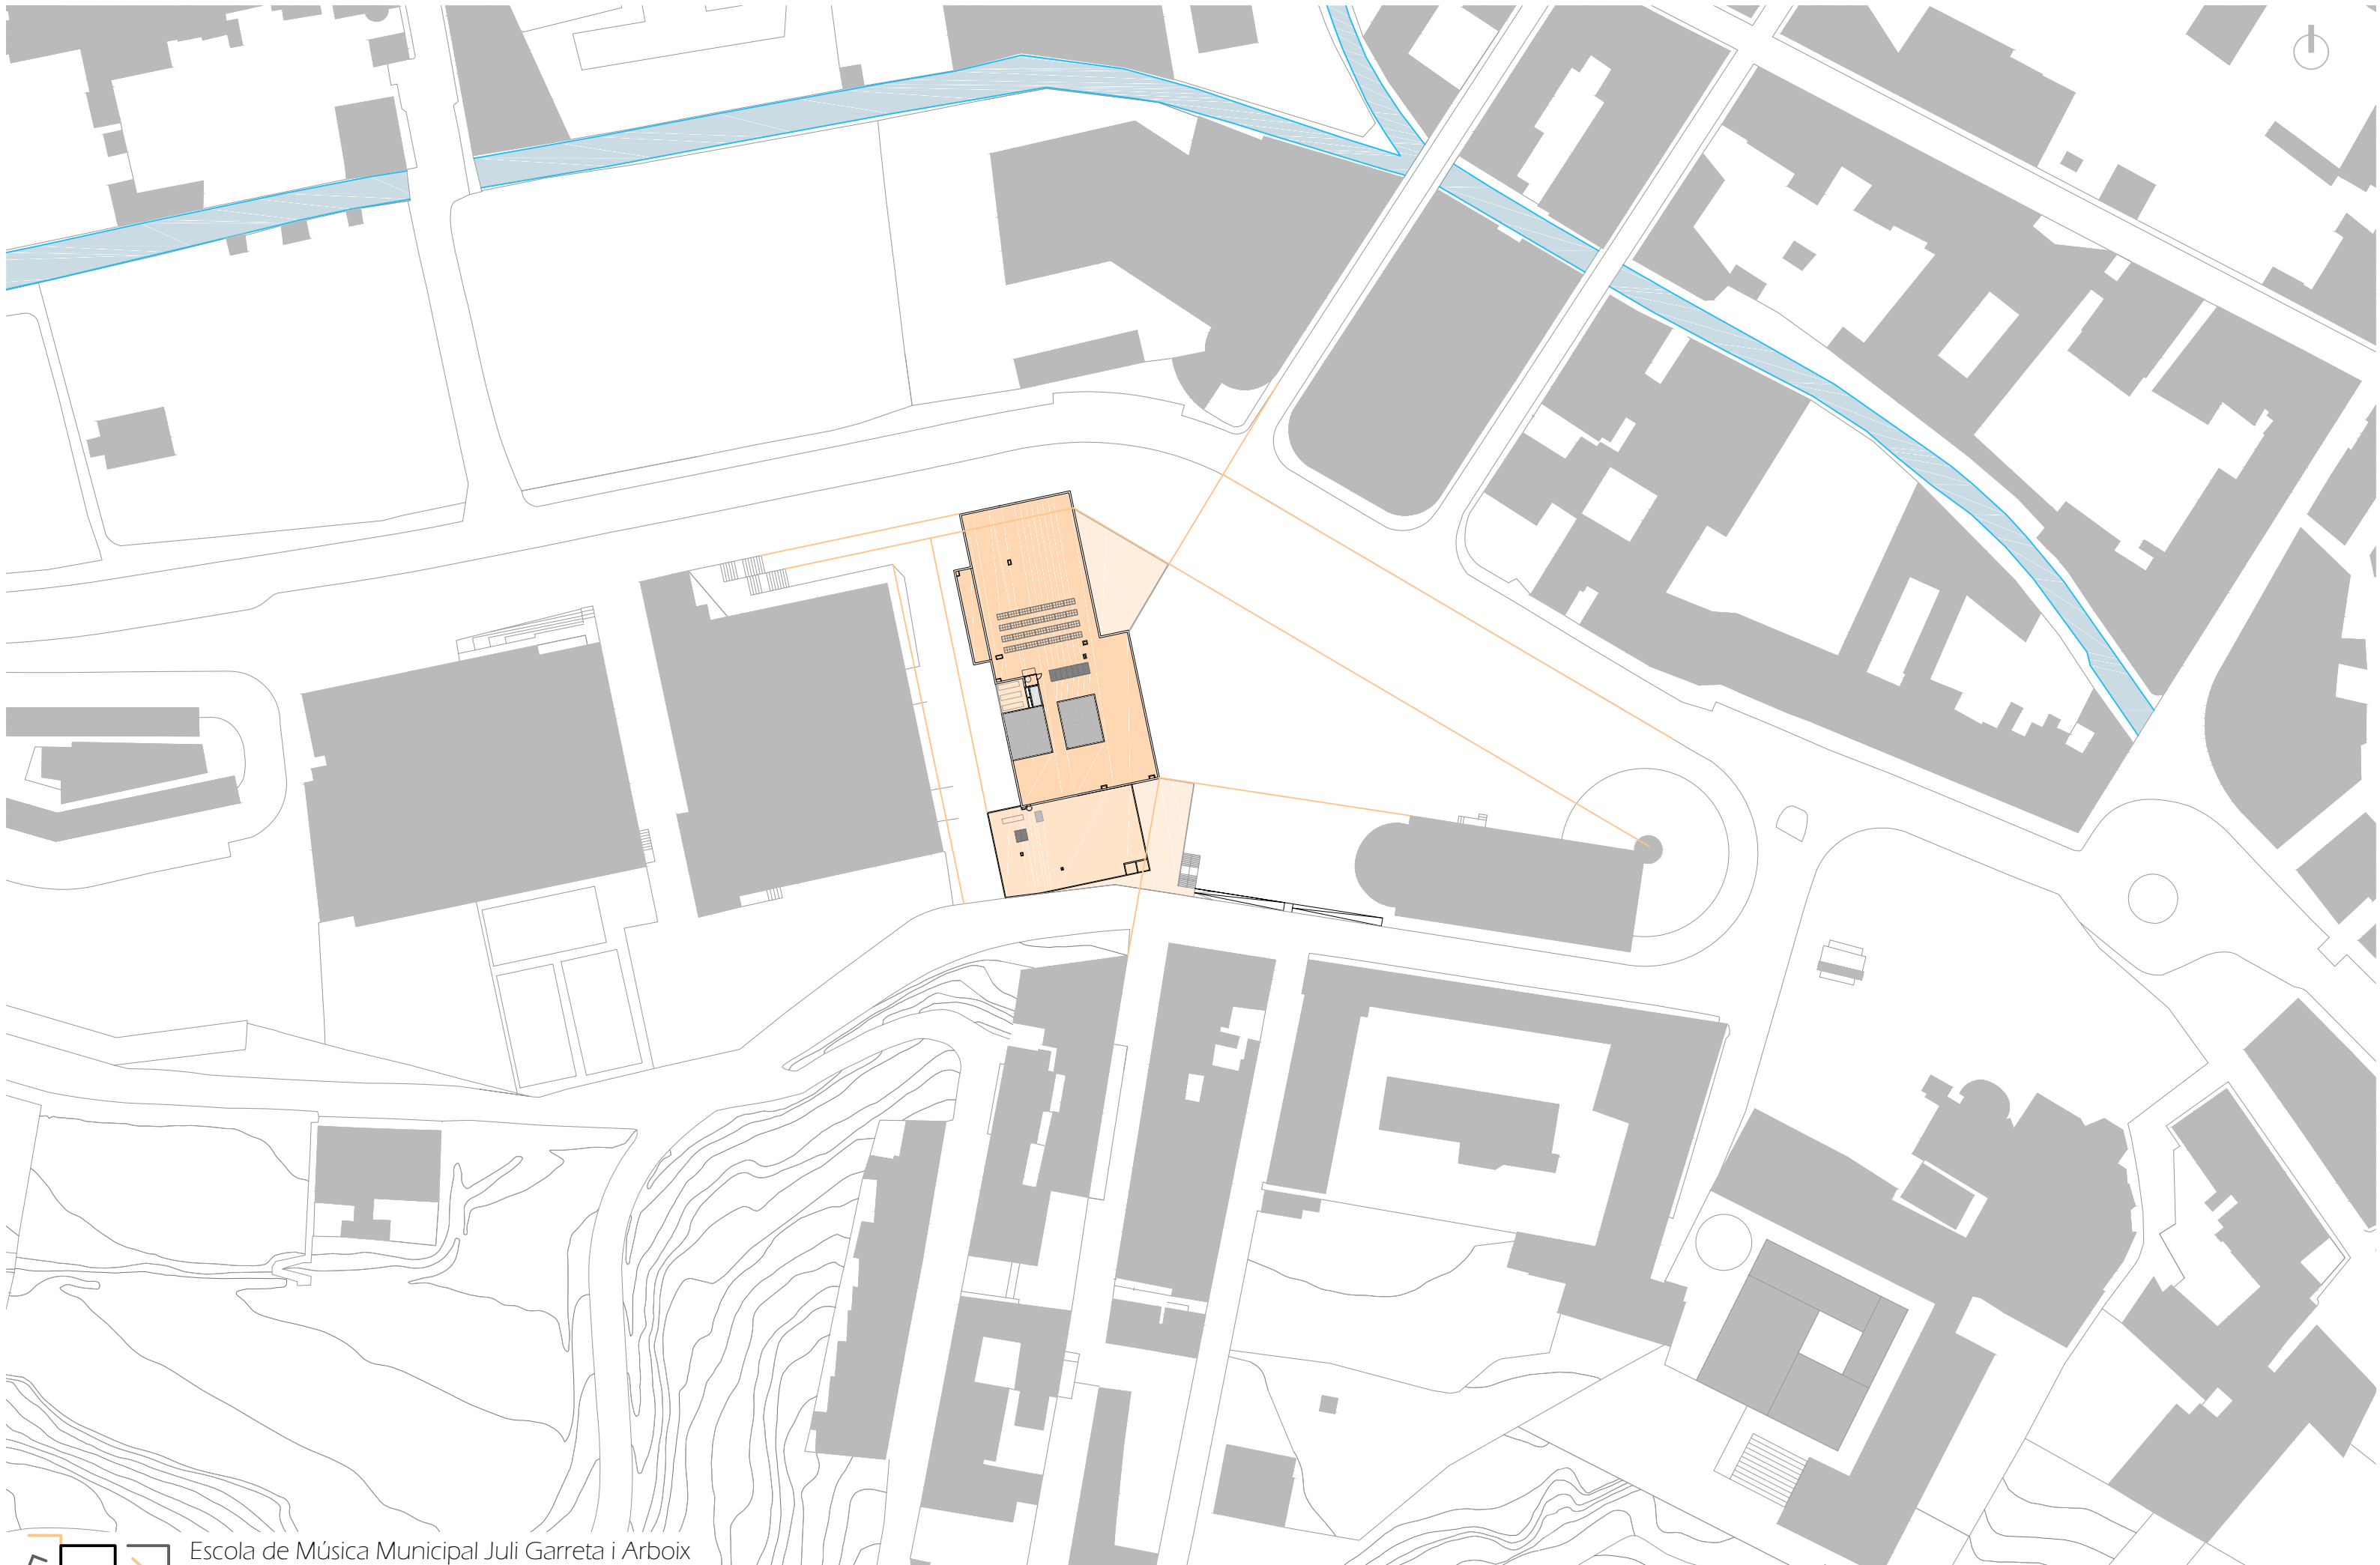

Escola de Música Municipal Juli Garreta i Arboix


Centre per als estudis de música, dansa i altres arts a Sant Feliu de Guíxols

Rubén Milena Segura

Màster en Arquitectura 2019/20

SITUACIÓ + TRAÇATS REGULADORS DE LA PROPOSTA VOLUMÈTRICA

E: 1/1000

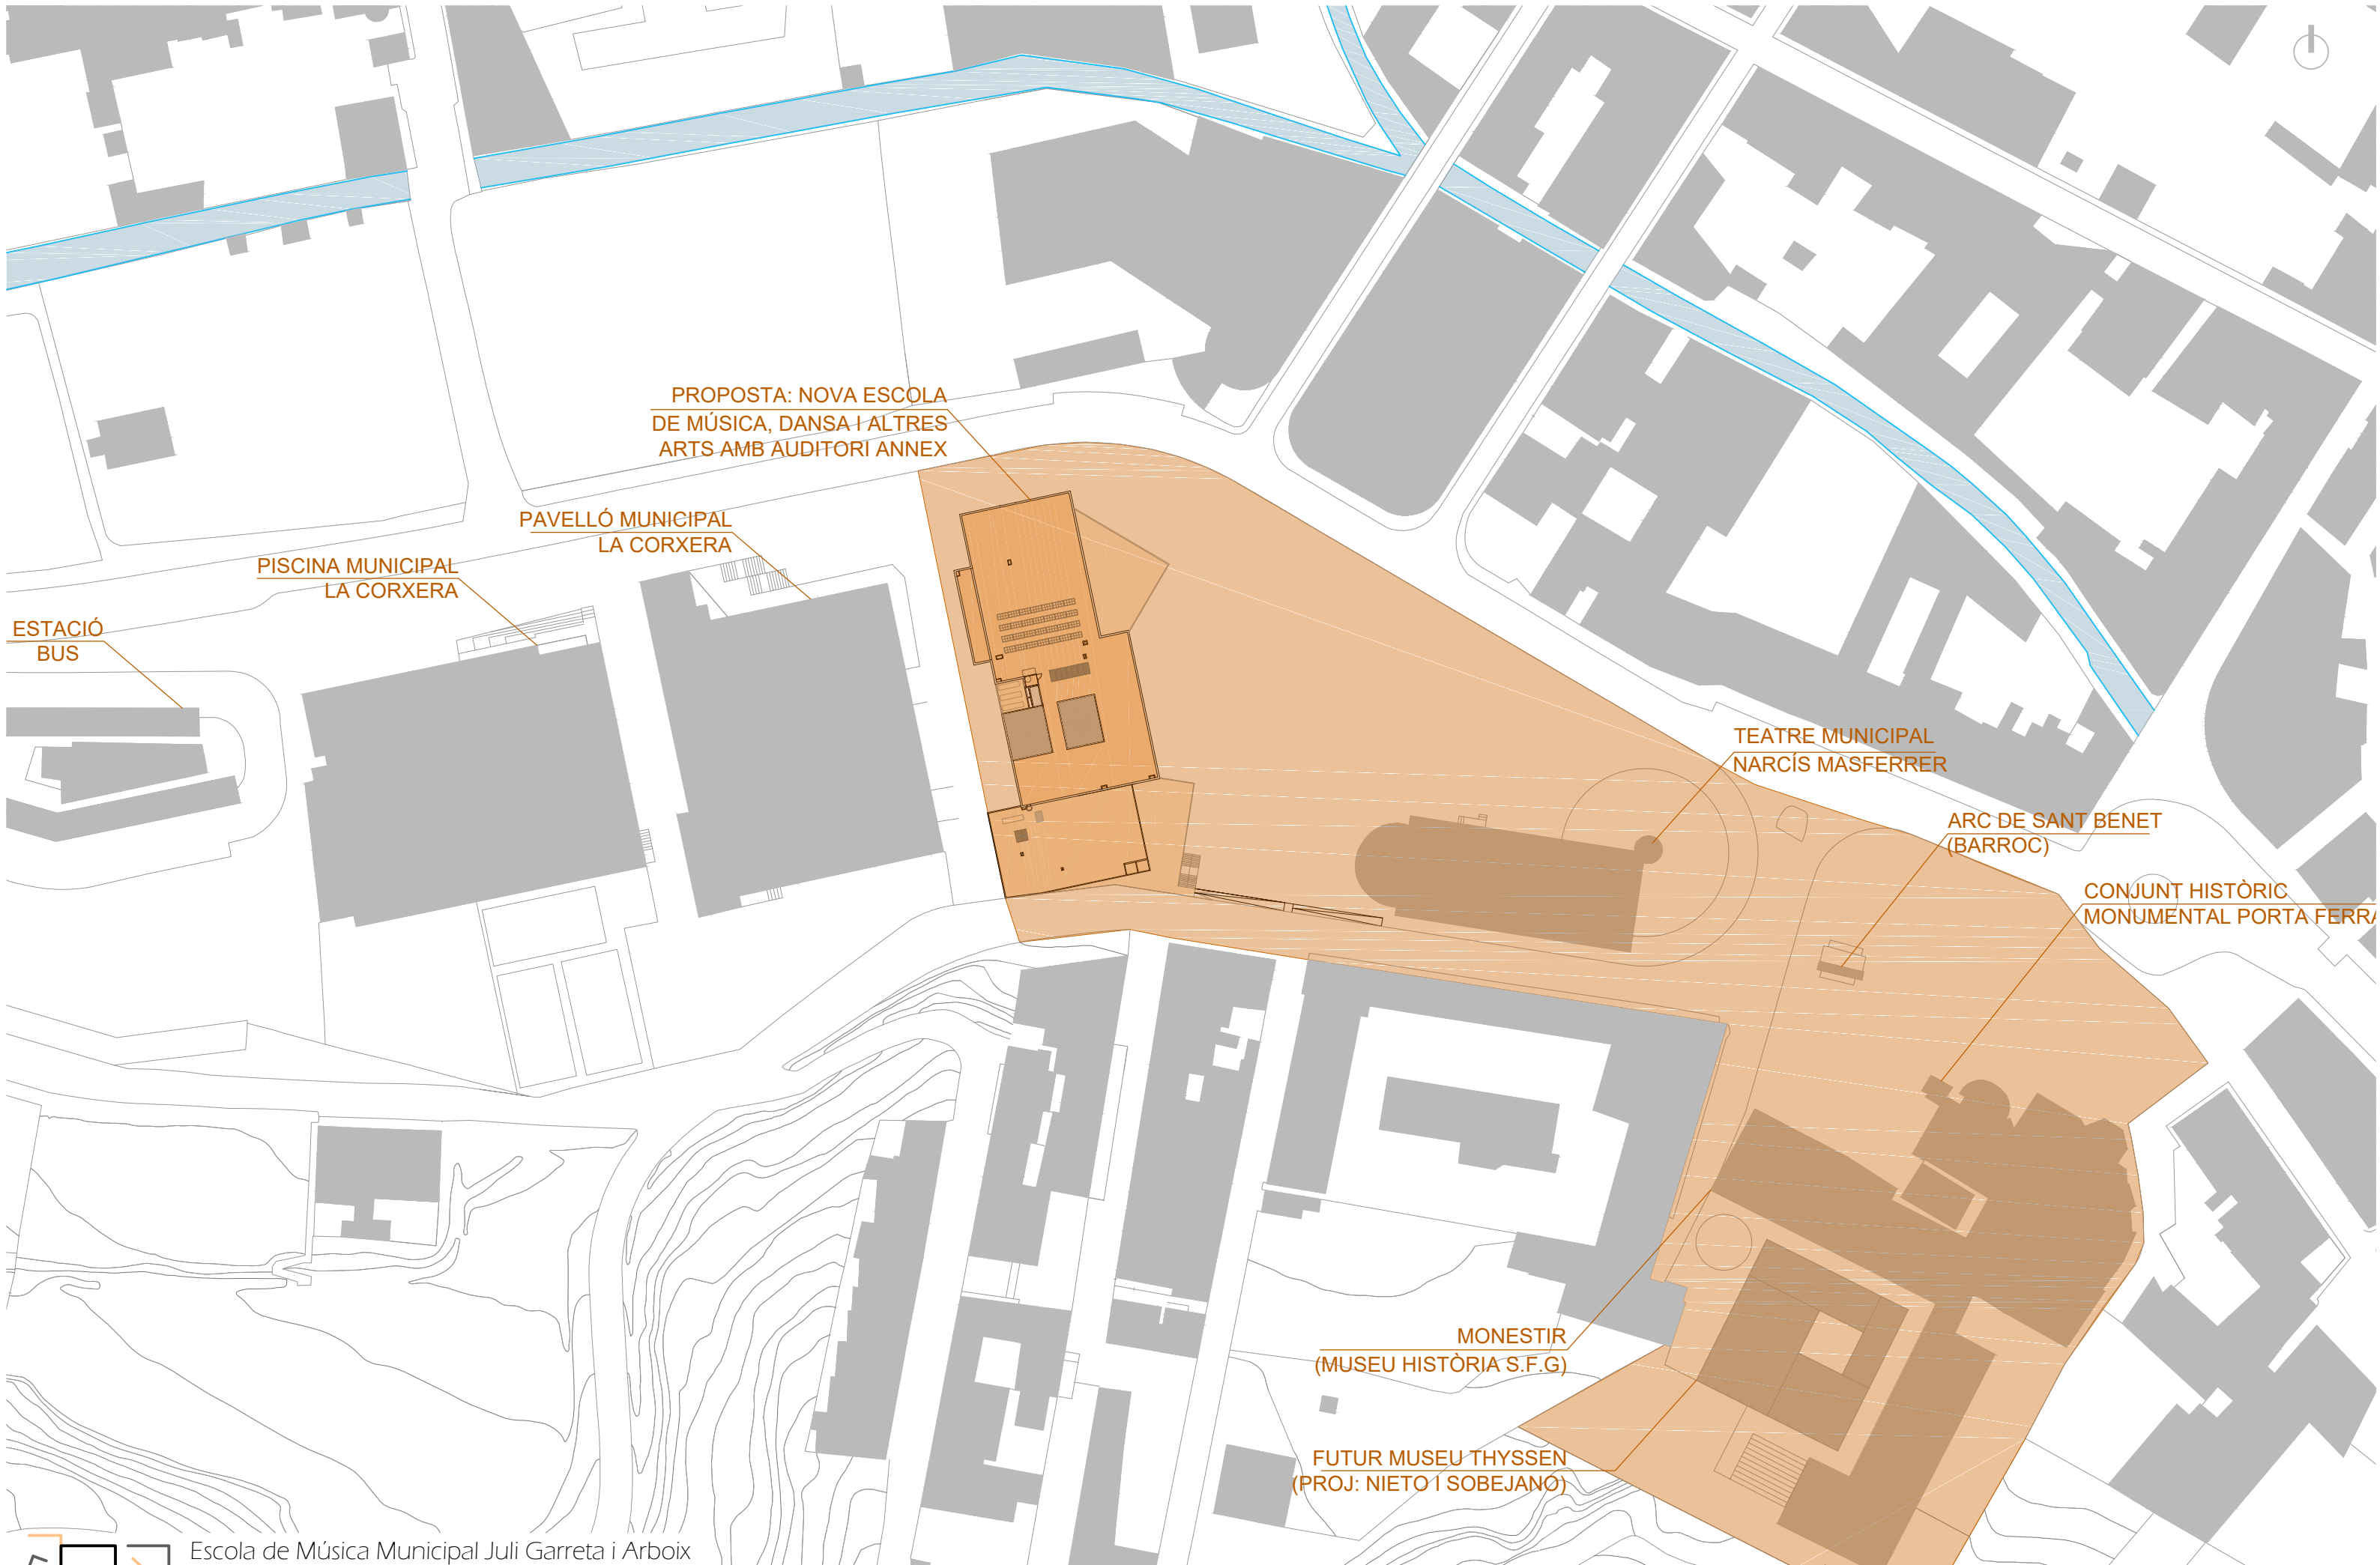

ESTACIÓ BUS

PISCINA MUNICIPAL LA CORXERA

PAVELLÓ MUNICIPAL LA CORXERA

PROPOSTA: NOVA ESCOLA DE MÚSICA, DANSA I ALTRES ARTS AMB AUDITORI ANNEX


TEATRE MUNICIPAL NARCÍS MASFERRER

ARC DE SANT BENET (BARROC)

CONJUNT HISTÒRIC MONUMENTAL PORTA FERRER

MONESTIR (MUSEU HISTÒRIA S.F.G)

FUTUR MUSEU THYSSEN (PROJ: NIETO I SOBEJANO)

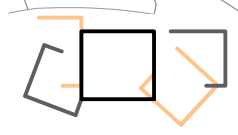


Escola de Música Municipal Juli Garreta i Arboix
Centre per als estudis de música, dansa i altres arts a Sant Feliu de Guíxols
Rubén Milena Segura
Màster en Arquitectura 2019/20

SITUACIÓ: ÀMBIT PROPOSTA, DELIMITACIÓ DEL NOU NUCLI CULTURAL
E: 1/1000




perspectiva vista ocell del conjunt

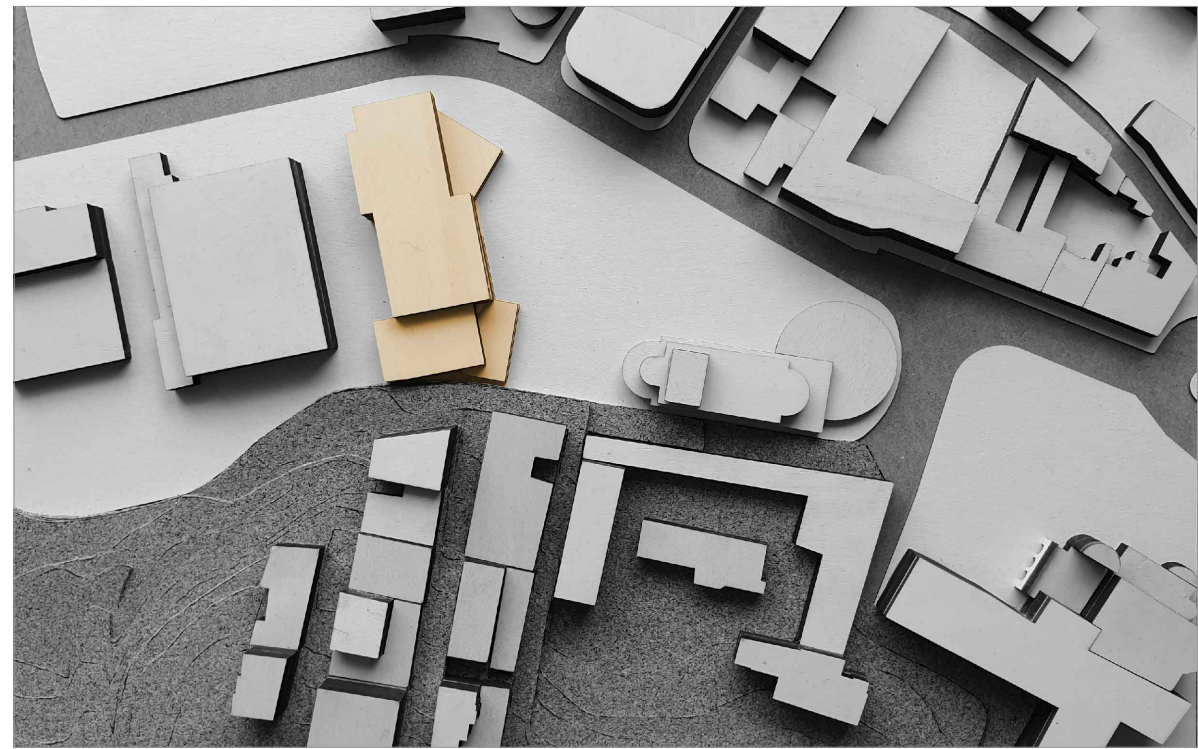

Vista maqueta 1_implantació urbana





Vista maqueta 2_vista ocell

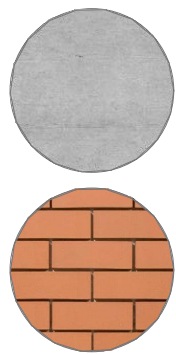


esbòs previ de projecte_vista carrer callao



esbòs previ de projecte_vista espai lliure

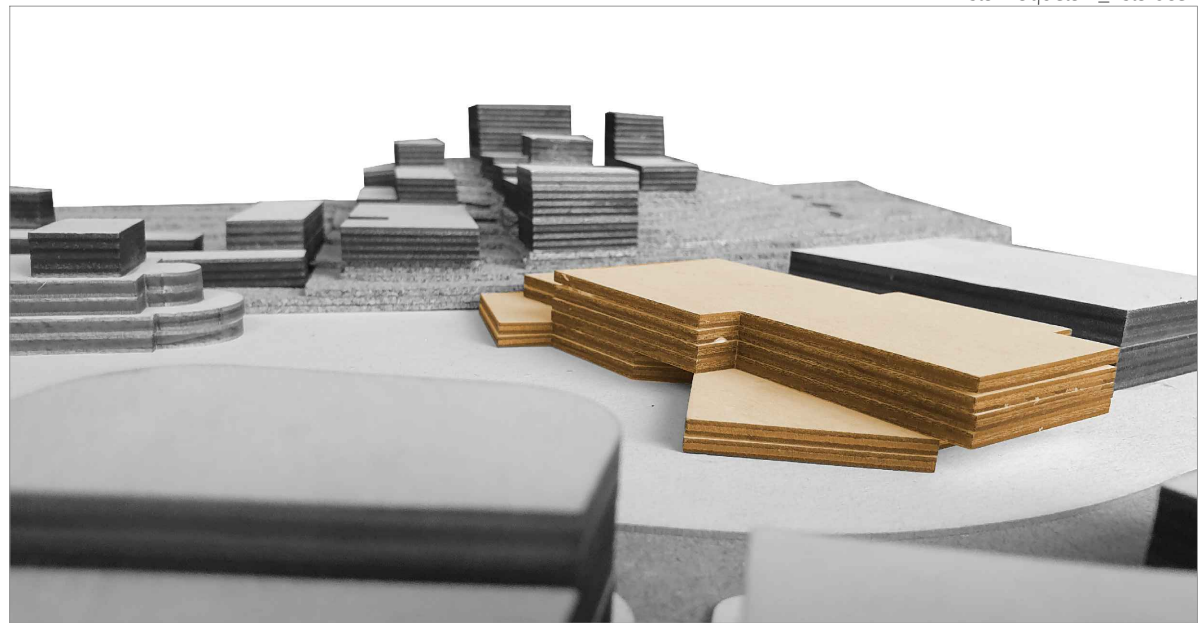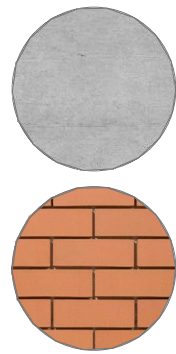

Vista maqueta 2_sortida carrer de la concepció

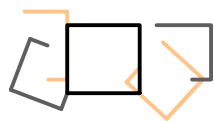



Escola de Música Municipal Juli Garreta i Arboix

Centre per als estudis de música, dansa i altres arts a Sant Feliu de Guíxols

Rubén Milena Segura

Màster en Arquitectura 2019/20

ESBOSSOS PREVIS + VISTA OCELL GENERAL DEL CONJUNT
+ FOTOGRAFIES MAQUETA IMPLANTACIÓ

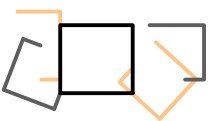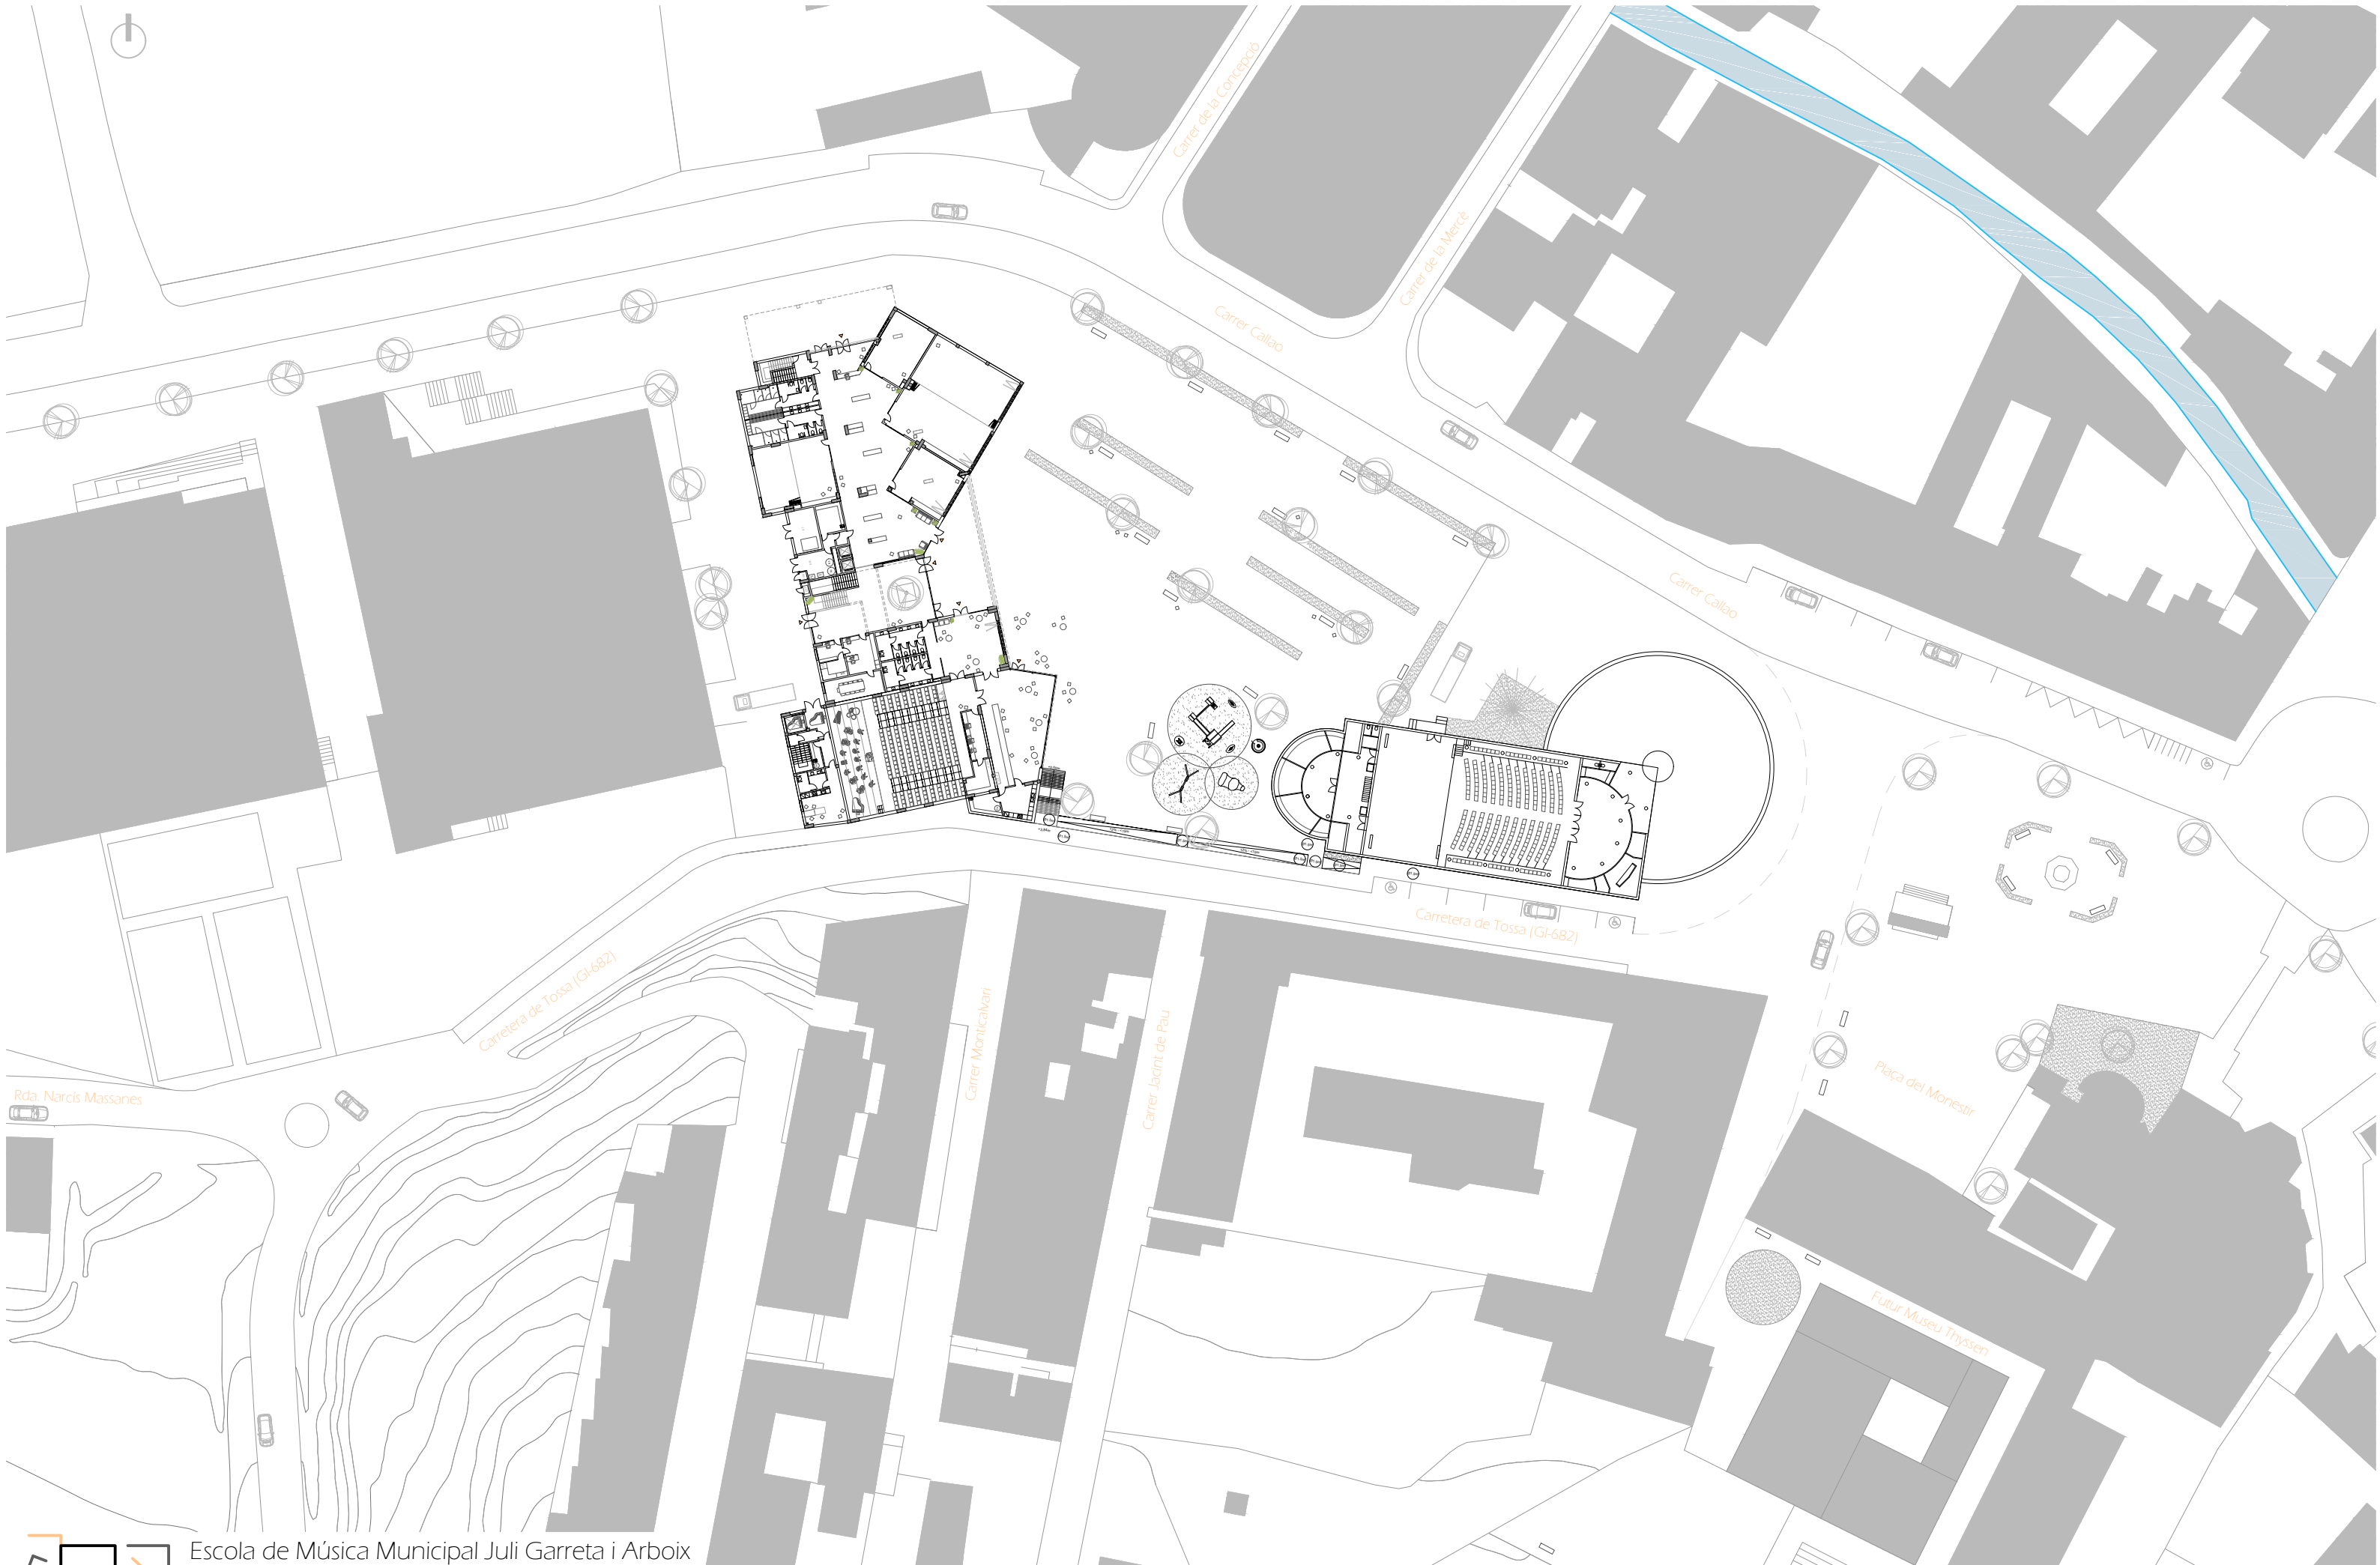

Escola de Música Municipal Juli Garreta i Arboix

Centre per als estudis de música, dansa i altres arts a Sant Feliu de Guíxols

Rubén Milena Segura


Màster en Arquitectura 2019/20

EMPLAÇAMENT
E: 1/750

Edifici escola_OBRA VISTA




Edifici escola_FORMIGÓ VIST

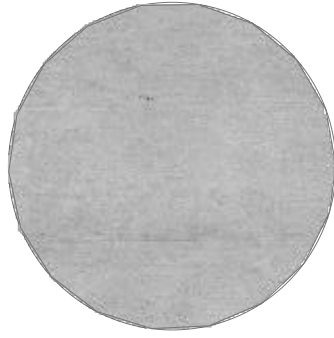


Espai plaça_FRANJA VEGETACIÓ




Espai plaça_PAVIMENT LLOSETA FORMIGÓ

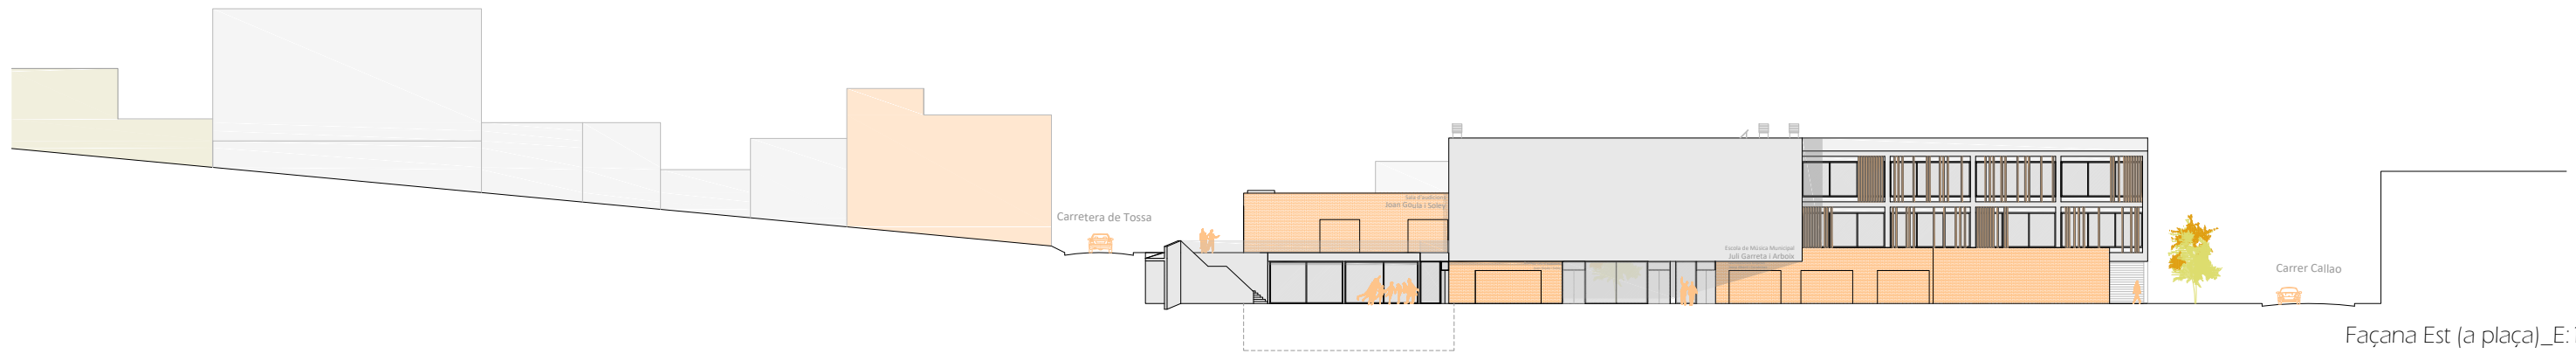


Façana Est (a plaça)_E:1/500

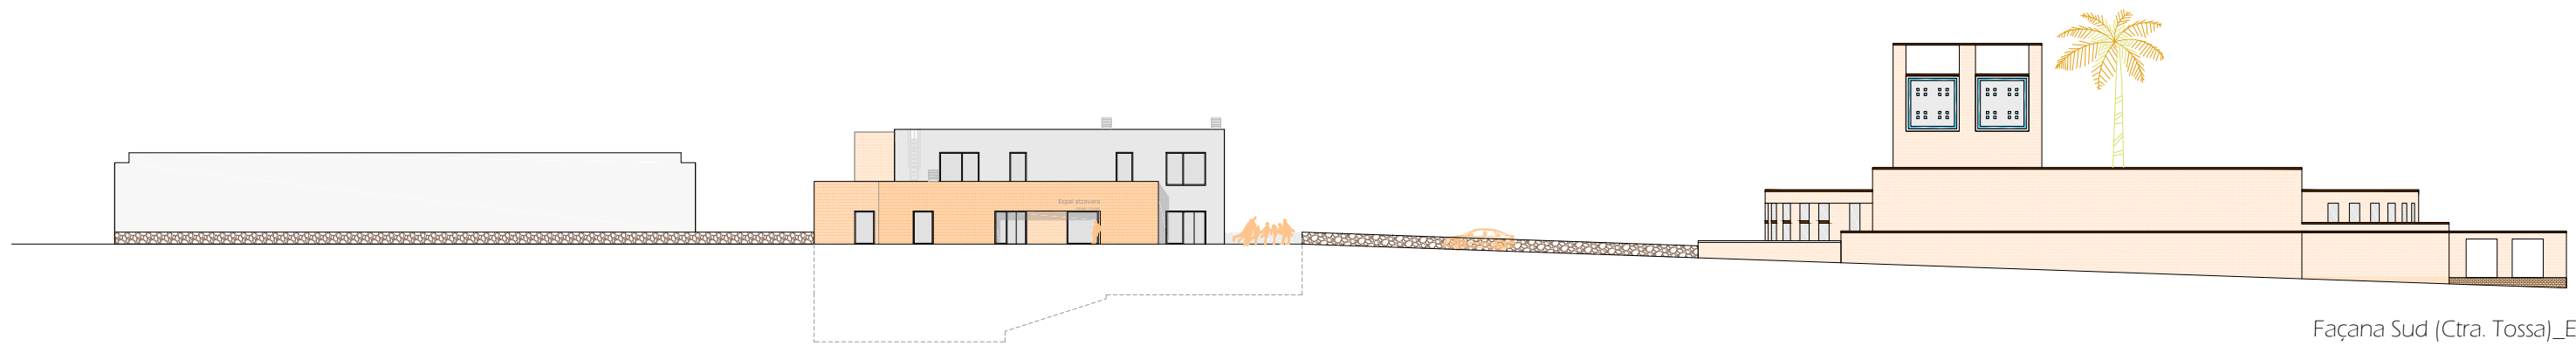

Façana Sud (Ctra. Tossa)_E:1/500

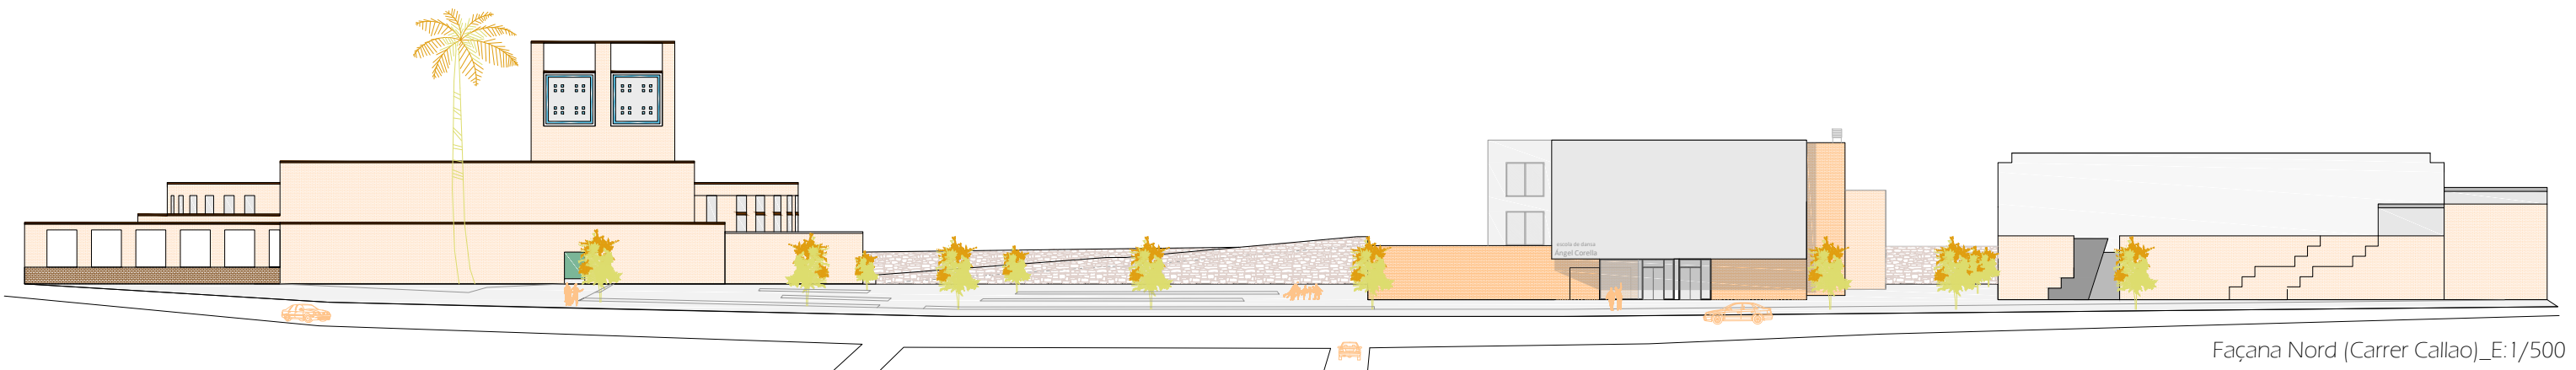

Façana Nord (Carrer Callao)_E:1/500

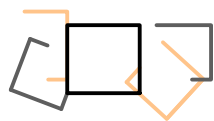

Escola de Música Municipal Juli Garreta i Arboix

Centre per als estudis de música, dansa i altres arts a Sant Feliu de Guíxols

Rubén Milena Segura

Màster en Arquitectura 2019/20

ALÇATS IMPLANTACIÓ + MATERIALITAT DE LA PROPOSTA

E: 1/500



Escola de Música Municipal Juli Garreta i Arboix

Centre per als estudis de música, dansa i altres arts a Sant Feliu de Guíxols

Rubén Milena Segura

Màster en Arquitectura 2019/20



Escola de Música Municipal
Juli Garreta i Arboix



Escola de Música Municipal Juli Garreta i Arboix

Centre per als estudis de música, dansa i altres arts a Sant Feliu de Guíxols

Rubén Milena Segura

Màster en Arquitectura 2019/20





Escola de Música Municipal Juli Garreta i Arboix

Centre per als estudis de música, dansa i altres arts a Sant Feliu de Guíxols

Rubén Milena Segura

Màster en Arquitectura 2019/20

VISTES EXTERIORS DEL CONJUNT_FAÇANA NORD CARRER CALLAO

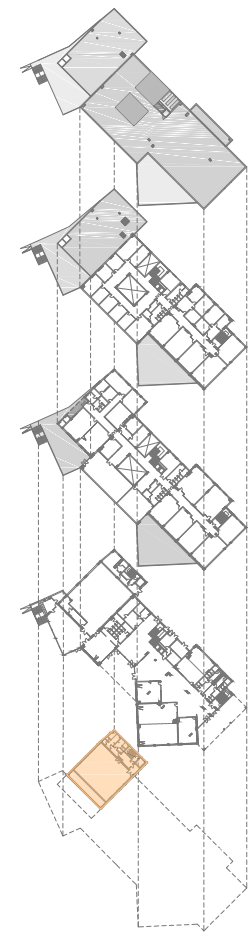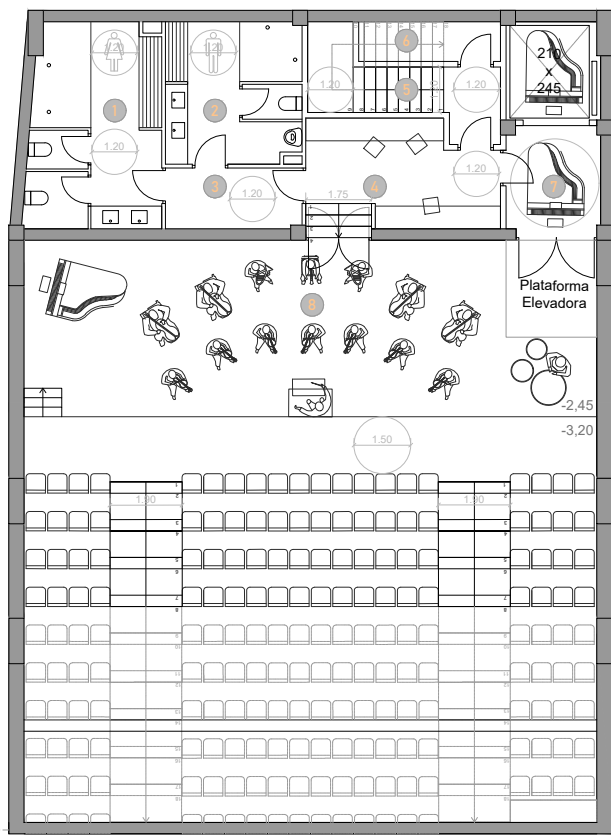

Escola de Música Municipal Juli Garreta i Arboix

Centre per als estudis de música, dansa i altres arts a Sant Feliu de Guíxols


Rubén Milena Segura

Màster en Arquitectura 2019/20



DISTRIBUCIÓ_PLANTA SOTERRANI

E: 1/200



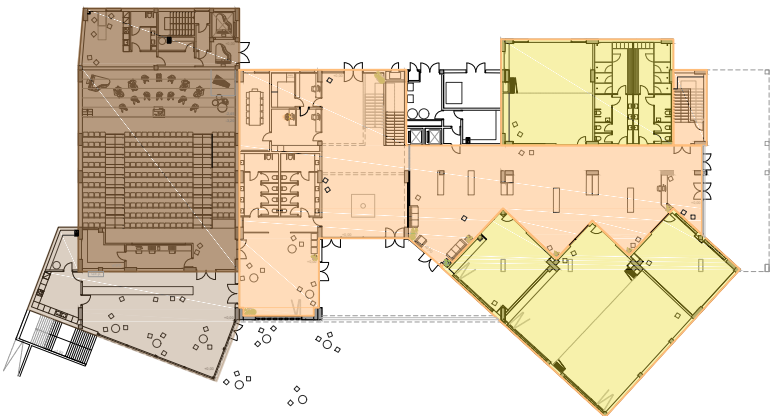

- Zones comunes
- Aulari dansa
- Cafeteria
- Auditori
- Aulari (música i arts plàstiques)
- Externs

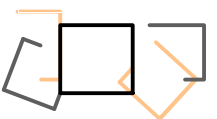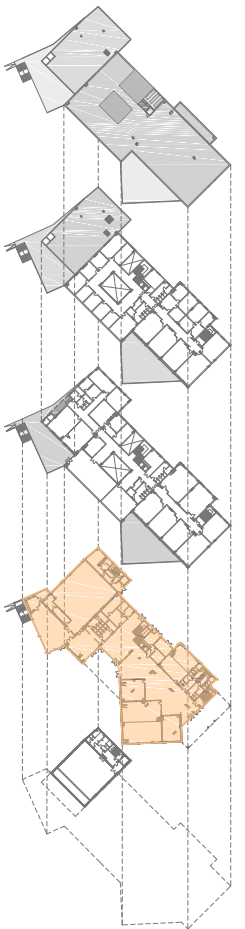


Escola de Música Municipal Juli Garreta i Arboix

Centre per als estudis de música, dansa i altres arts a Sant Feliu de Guíxols


Rubén Milena Segura

Màster en Arquitectura 2019/20



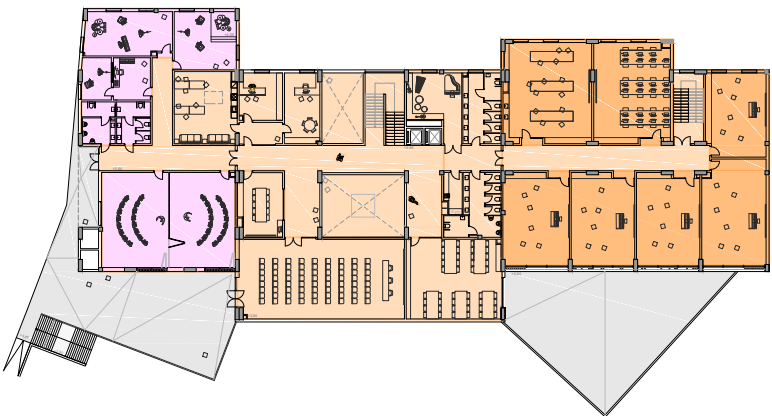

- Zones comunes
- Aulari dansa
- Cafeteria
- Auditori
- Aulari (música i arts plàstiques)
- Externs

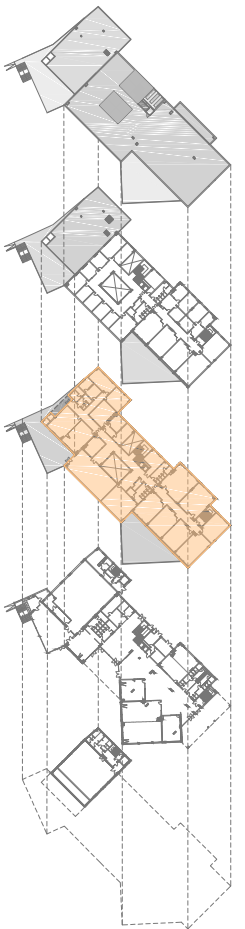


Escola de Música Municipal Juli Garreta i Arboix

Centre per als estudis de música, dansa i altres arts a Sant Feliu de Guíxols


Rubén Milena Segura



Màster en Arquitectura 2019/20



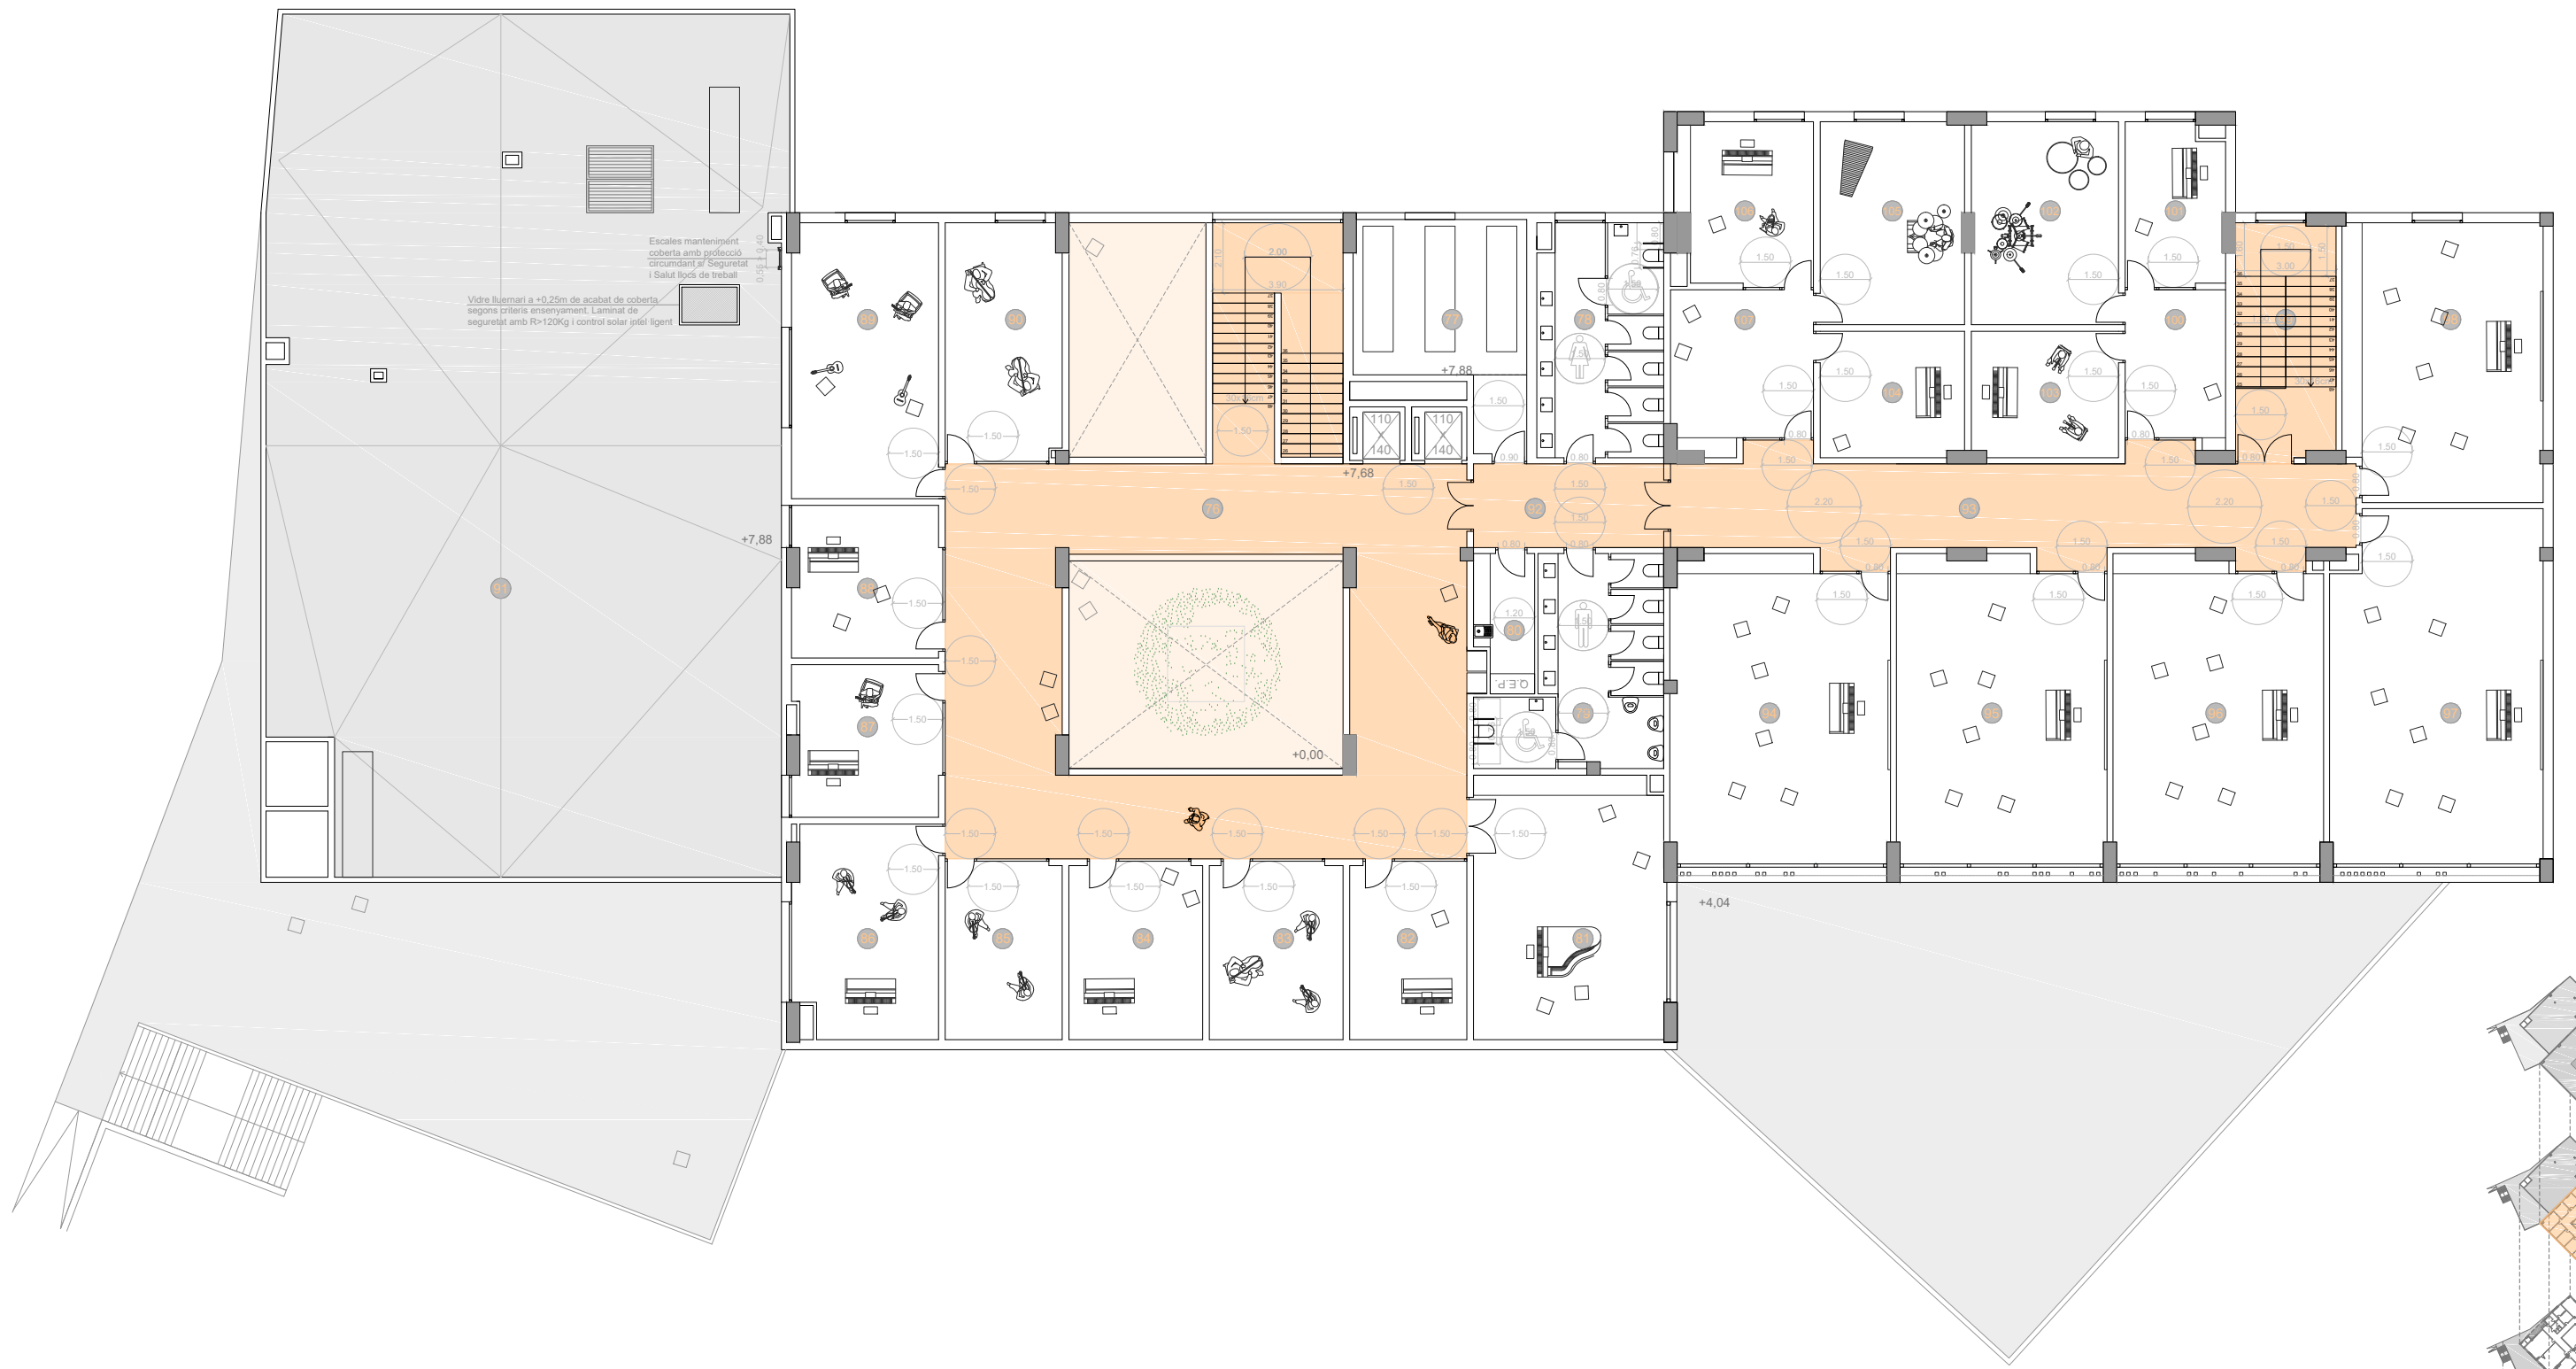

- Zones comunes
- Aulari dansa
- Cafeteria
- Auditori
- Aulari (música i arts plàstiques)
- Externs

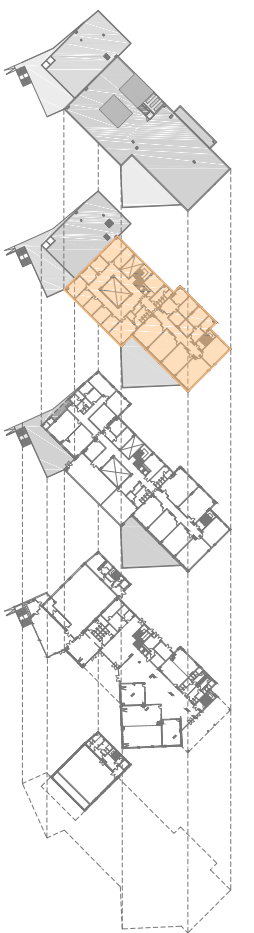

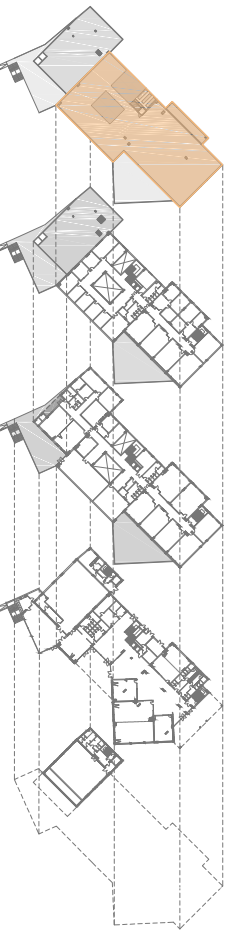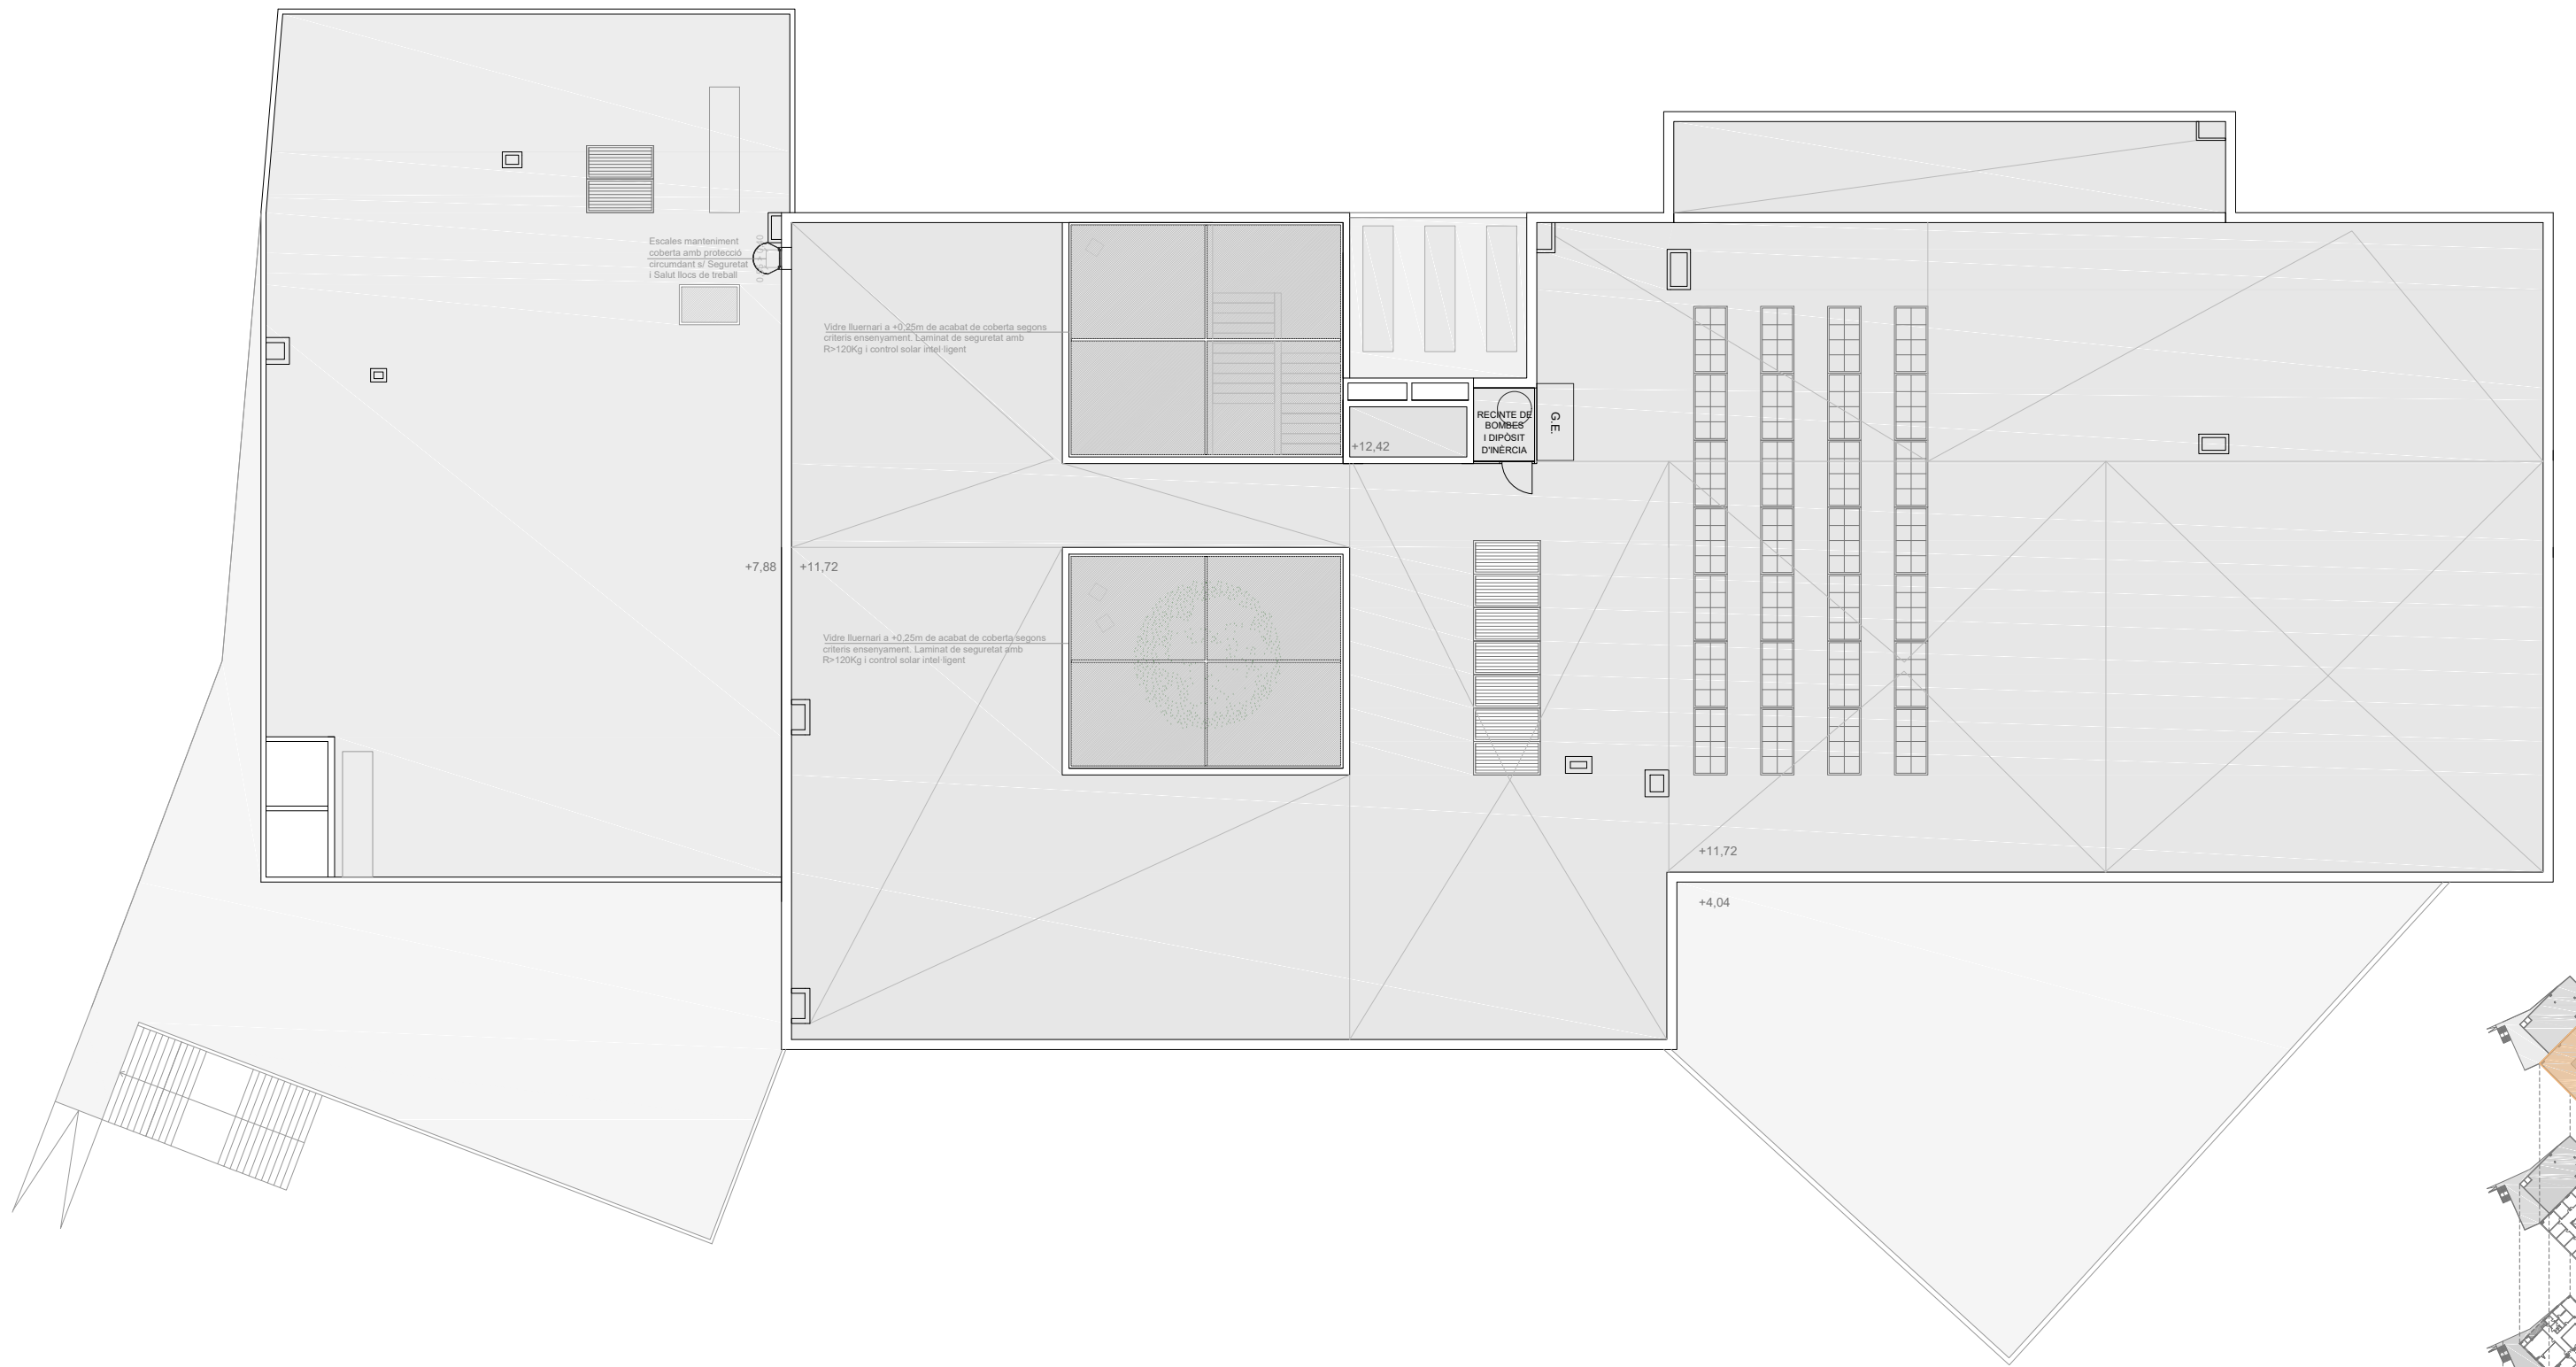

Escola de Música Municipal Juli Garreta i Arboix

Centre per als estudis de música, dansa i altres arts a Sant Feliu de Guíxols


Rubén Milena Segura

Màster en Arquitectura 2019/20

DISTRIBUCIÓ_PLANTA COBERTA

E: 1/200



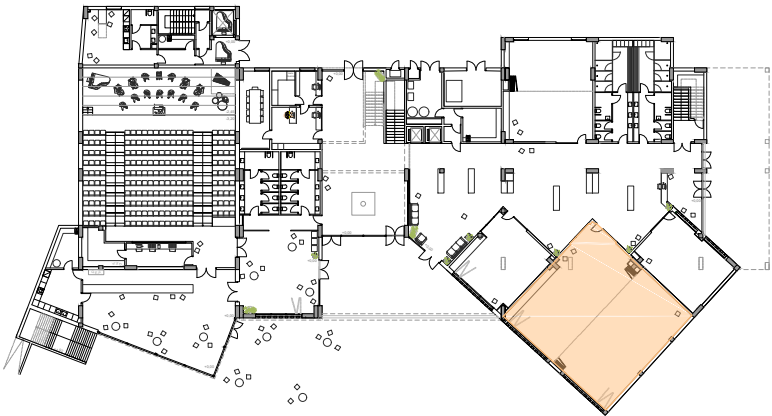


Escola de Música Municipal Juli Garreta i Arboix

Centre per als estudis de música, dansa i altres arts a Sant Feliu de Guíxols

Rubén Milena Segura

Màster en Arquitectura 2019/20

PLANTA BAIXA_VISTA INTERIOR AULA GRAN DE DANSA

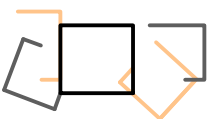




Escola de Música Municipal Juli Garreta i Arboix

Centre per als estudis de música, dansa i altres arts a Sant Feliu de Guíxols

Rubén Milena Segura

Màster en Arquitectura 2019/20

PLANTA SEGONA_VISTA INTERIOR AULES ASSAIG INDIVIDUAL -
RELACIÓ AMB LLUERNARI

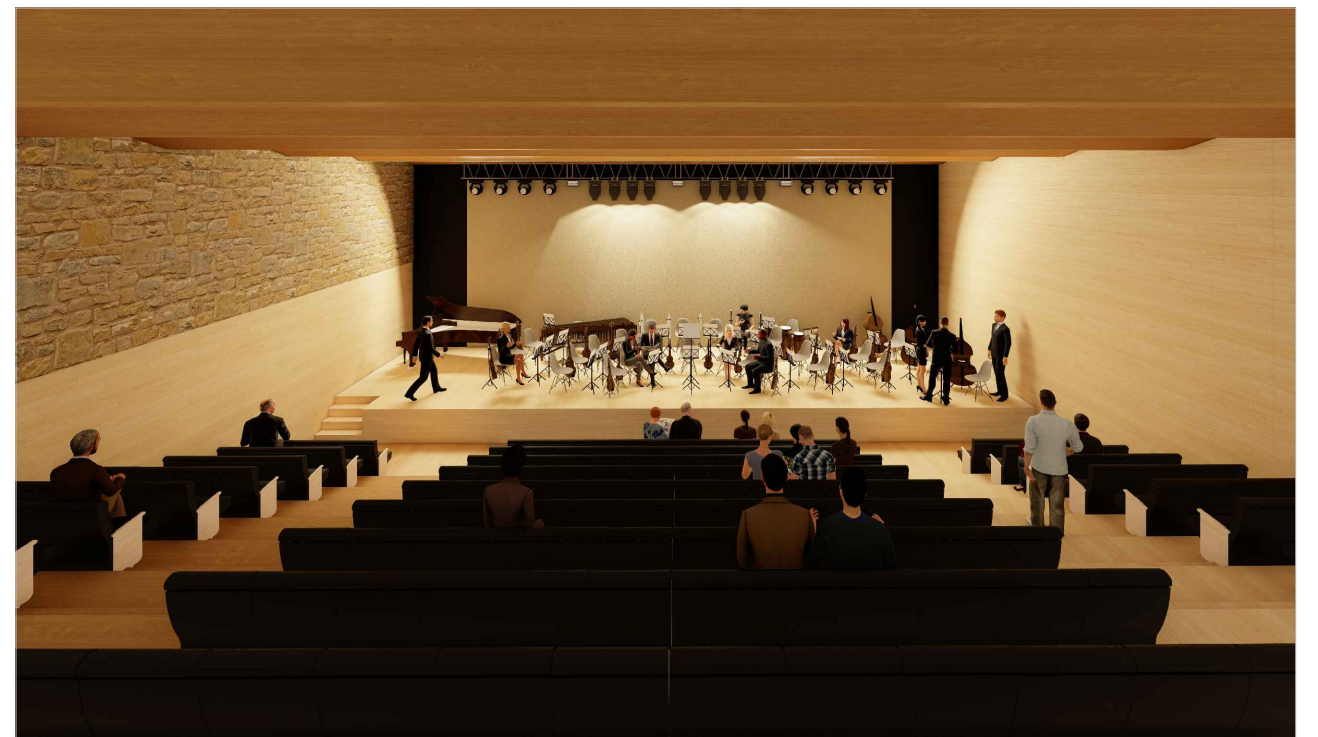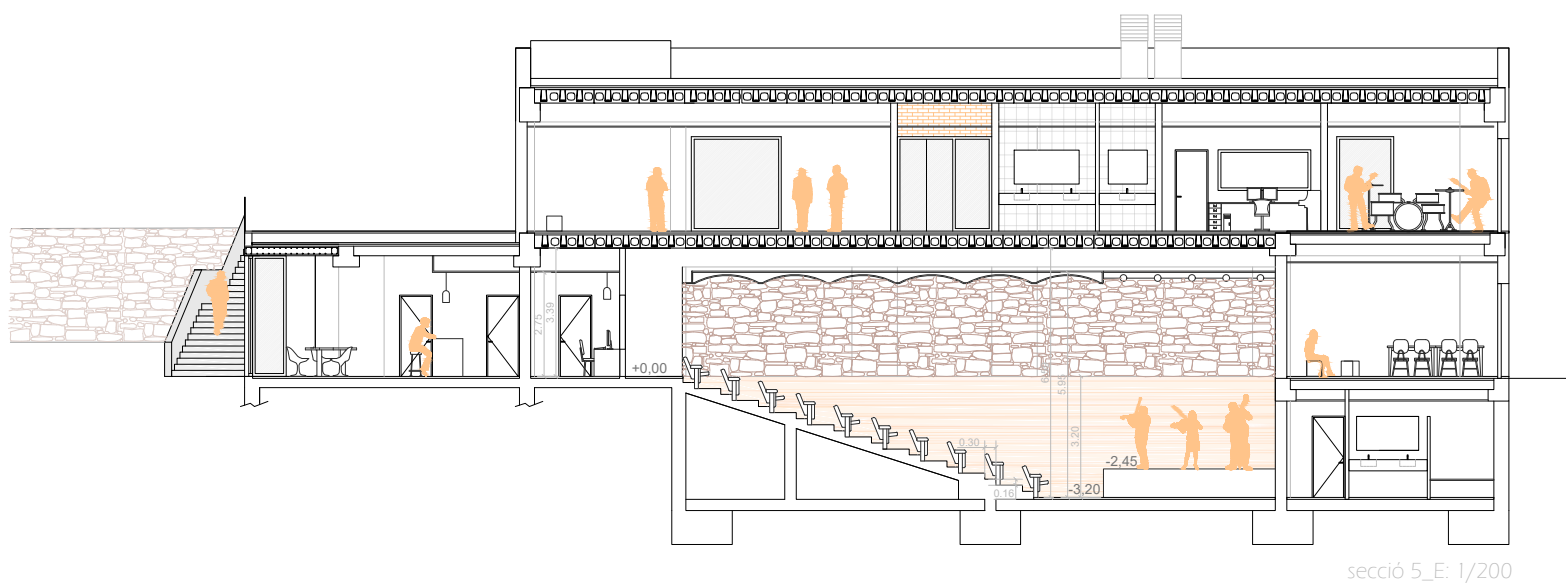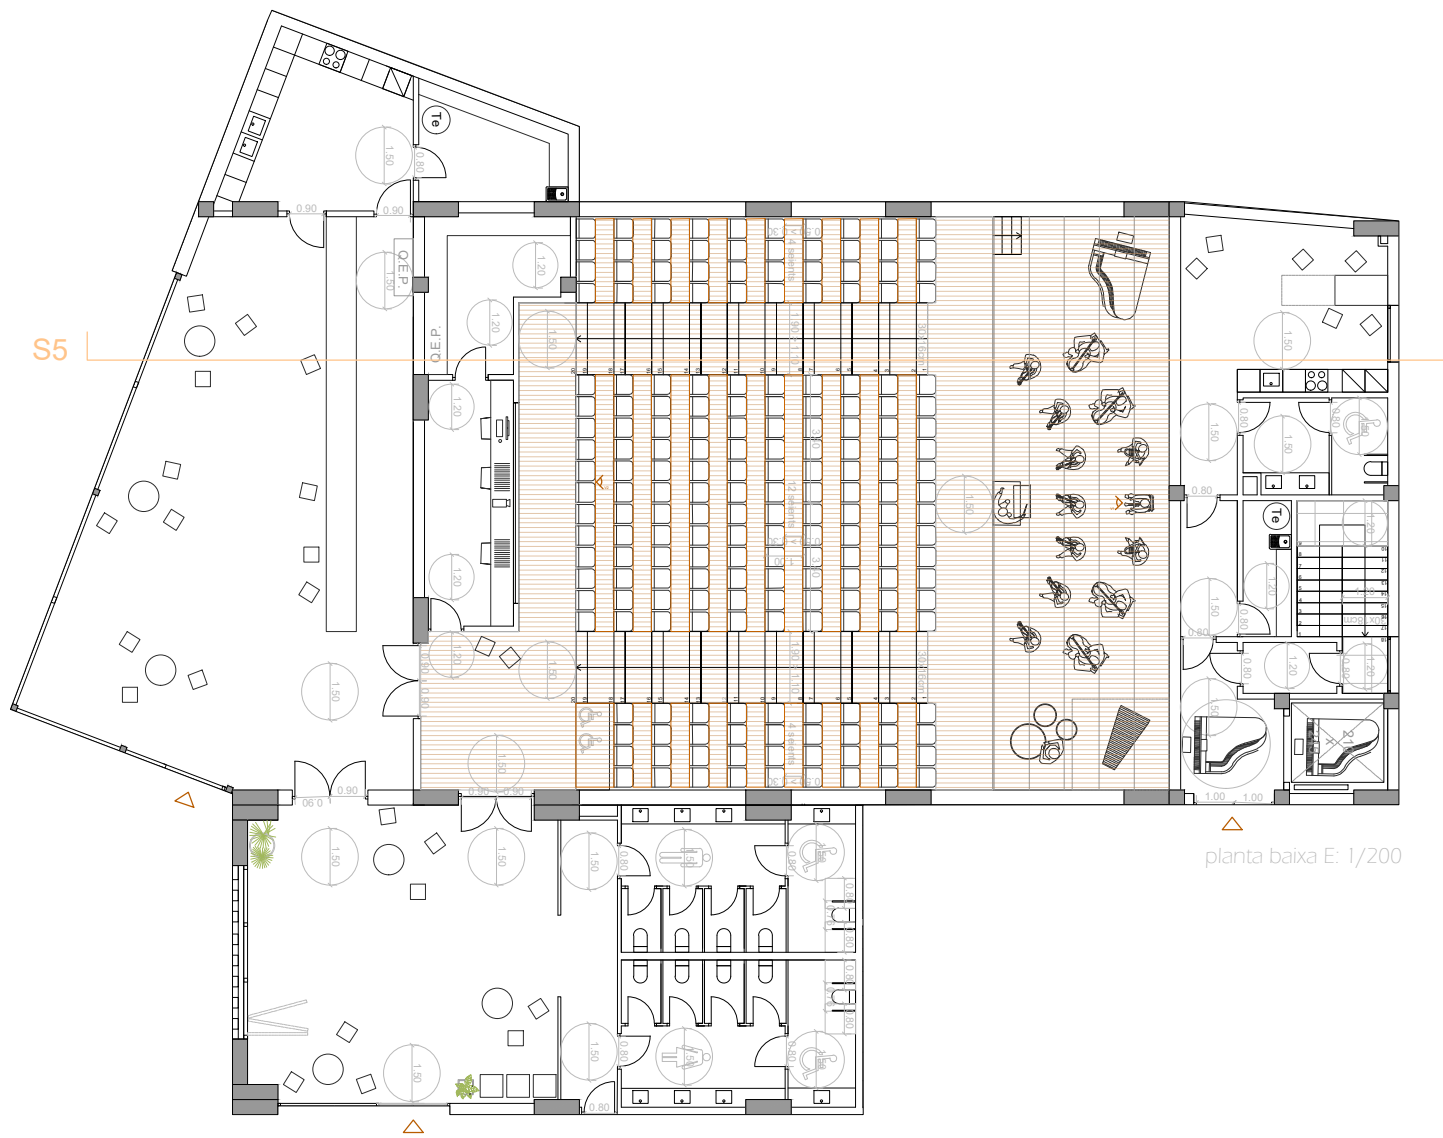

Escola de Música Municipal Juli Garreta i Arboix

Centre per als estudis de música, dansa i altres arts a Sant Feliu de Guíxols

Rubén Milena Segura

Màster en Arquitectura 2019/20

DETALL ESPAI AUDITORI

E: 1/200