

Treball final de grau

Estudi: Grau en Enginyeria Agroalimentària

Títol: Projecte per a la construcció d'una coberta vegetal de baix manteniment a l'Escola Politècnica Superior de la Universitat de Girona.

Document: Plànols


Alumne: Ariana Secchi Tarrés

Tutor: Miquel Duran i Ros

Departament: Enginyeria Química, Agrària i Tecnologia Agroalimentària

Àrea: Enginyeria Agroforestal

Convocatòria (mes/any) Juny/2019

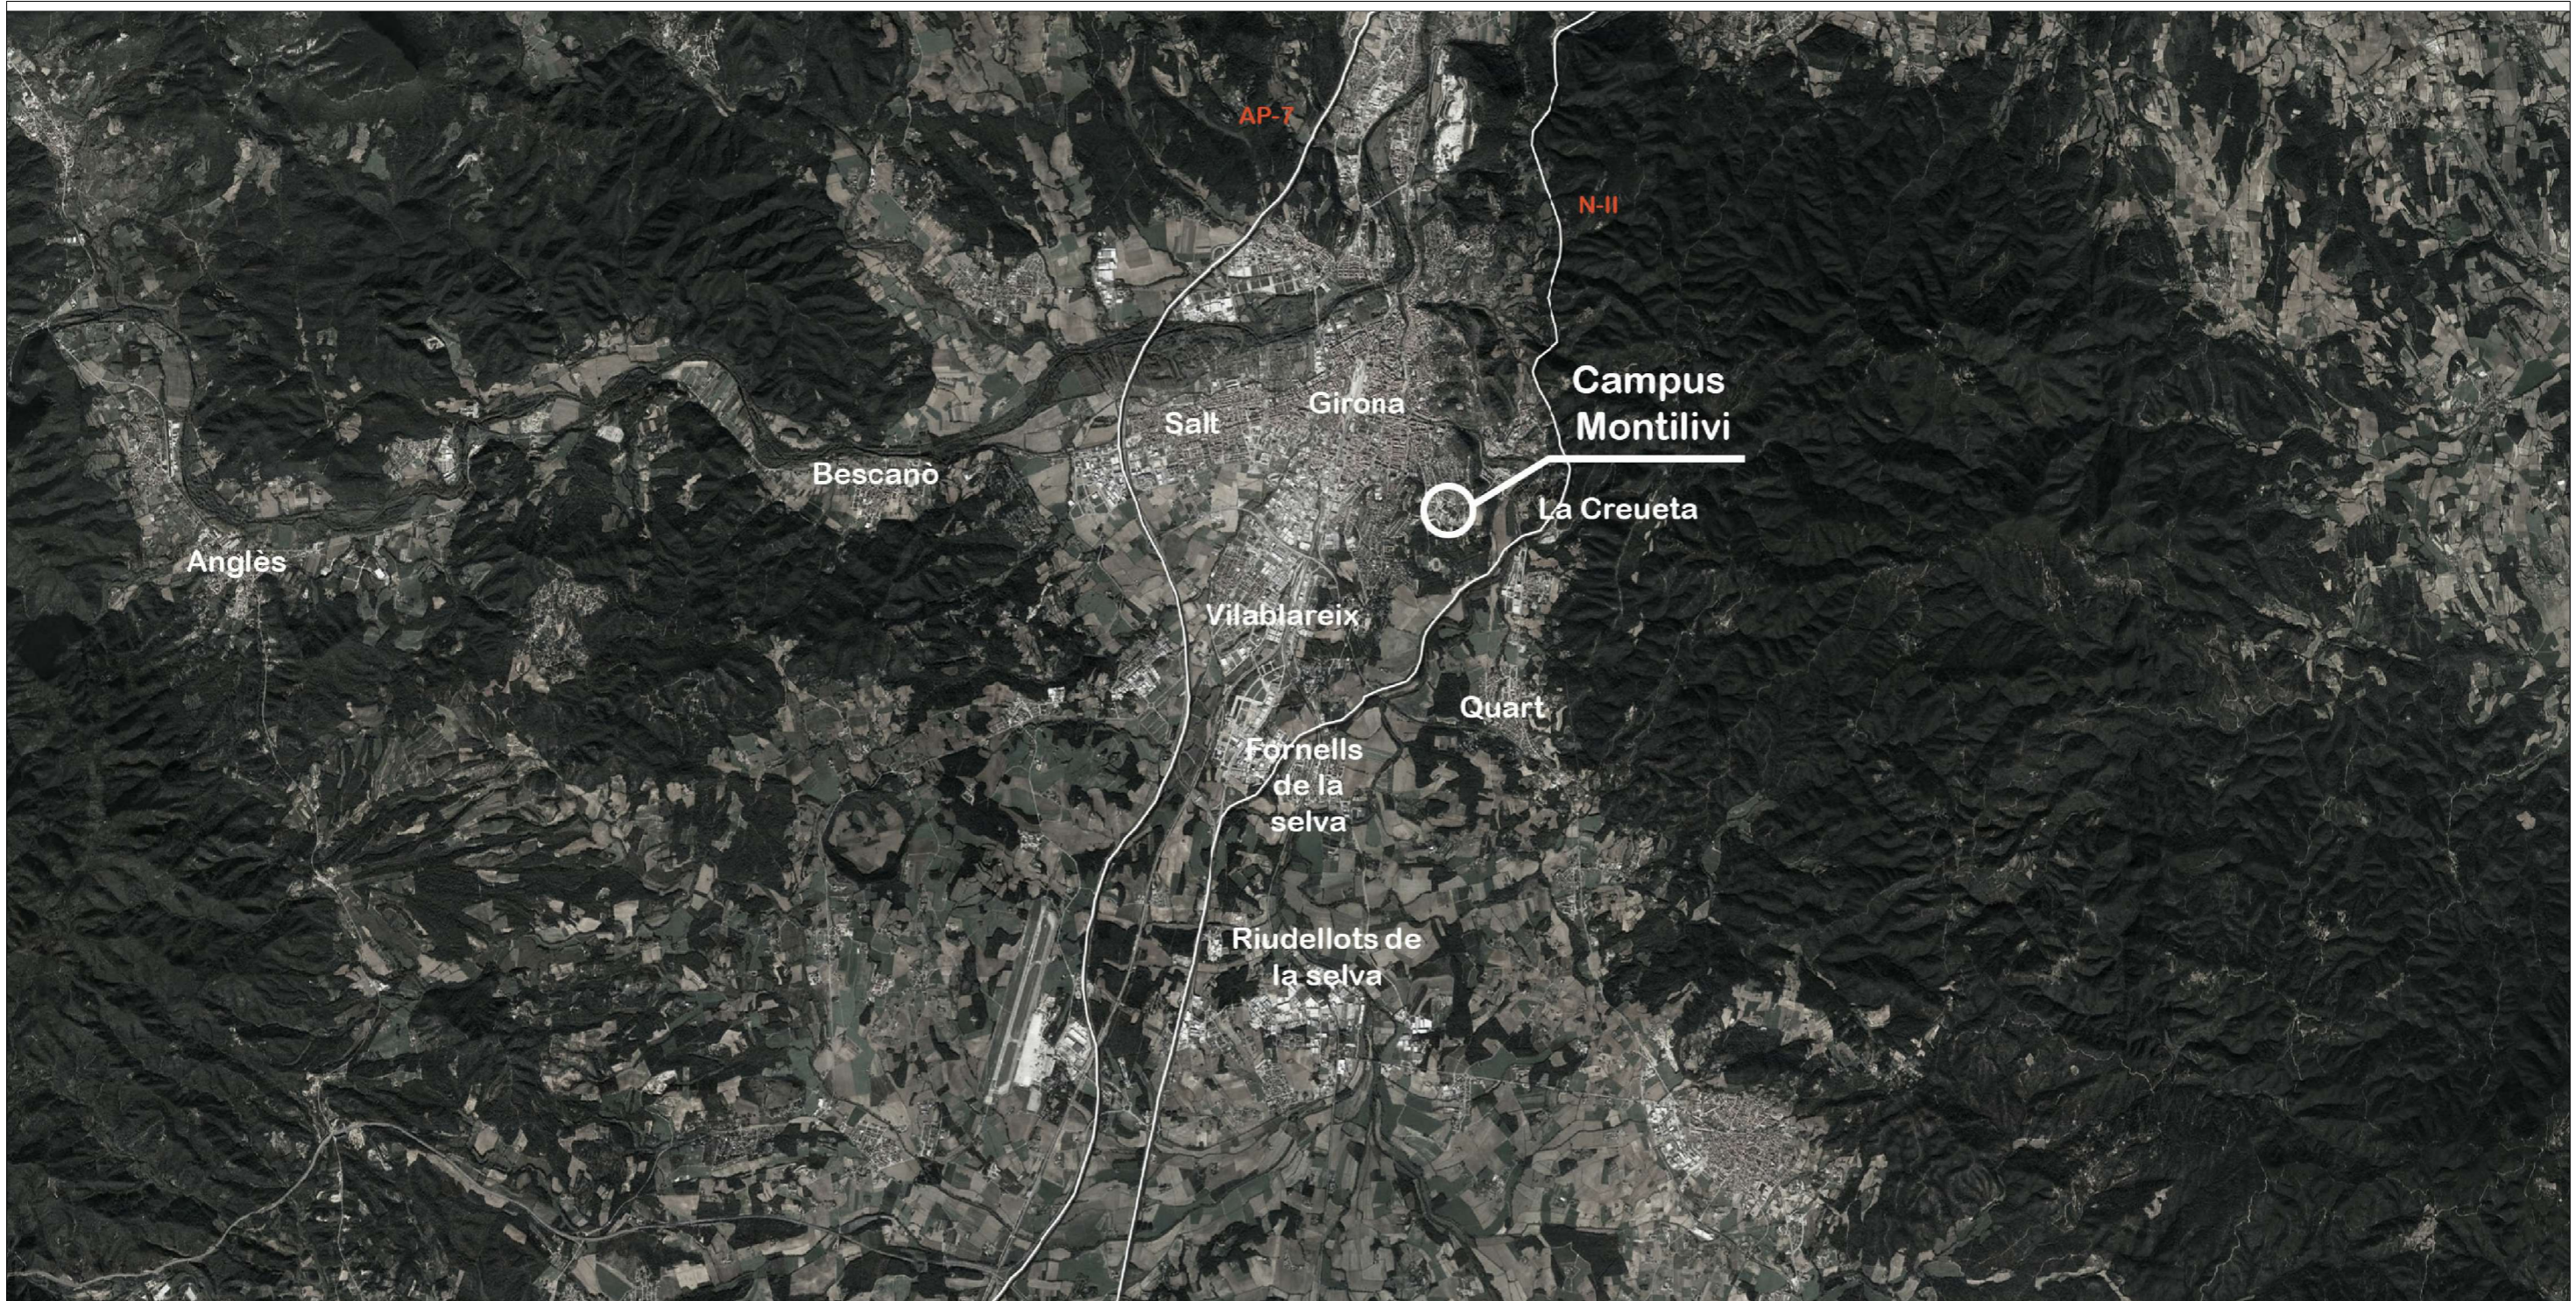

01

LOCALITZACIÓ

1:50.000

Projecte per a la construcció d'una
coberta vegetal de baix
manteniment a l'Escola Politècnica
Superior de la Universitat de Girona

Universitat
de Girona

Signatura

ARIANA SECCHI TARRÉS

13/07/18



02

EMPLAÇAMENT

1:16.000

Projecte per a la construcció d'una
coberta vegetal de baix
manteniment a l'Escola Politècnica
Superior de la Universitat de Girona

Universitat
de Girona

Signatura

ARIANA SECCHI TARRÉS

28/06/18



03

ESTACIONS METEOROLÒGIQUES

1:30.000

Projecte per a la construcció d'una
coberta vegetal de baix
manteniment a l'Escola Politècnica
Superior de la Universitat de Girona

Universitat
de Girona

Signatura

ARIANA SECCHI TARRÉS

30/06/2018



04

Edificis EPS

1:1.500


Projecte per a la construcció d'una coberta vegetal de baix manteniment a l'Escola Politècnica Superior de la Universitat de Girona



Ariana Secchi Tarrés

Signatura

30/06/2018

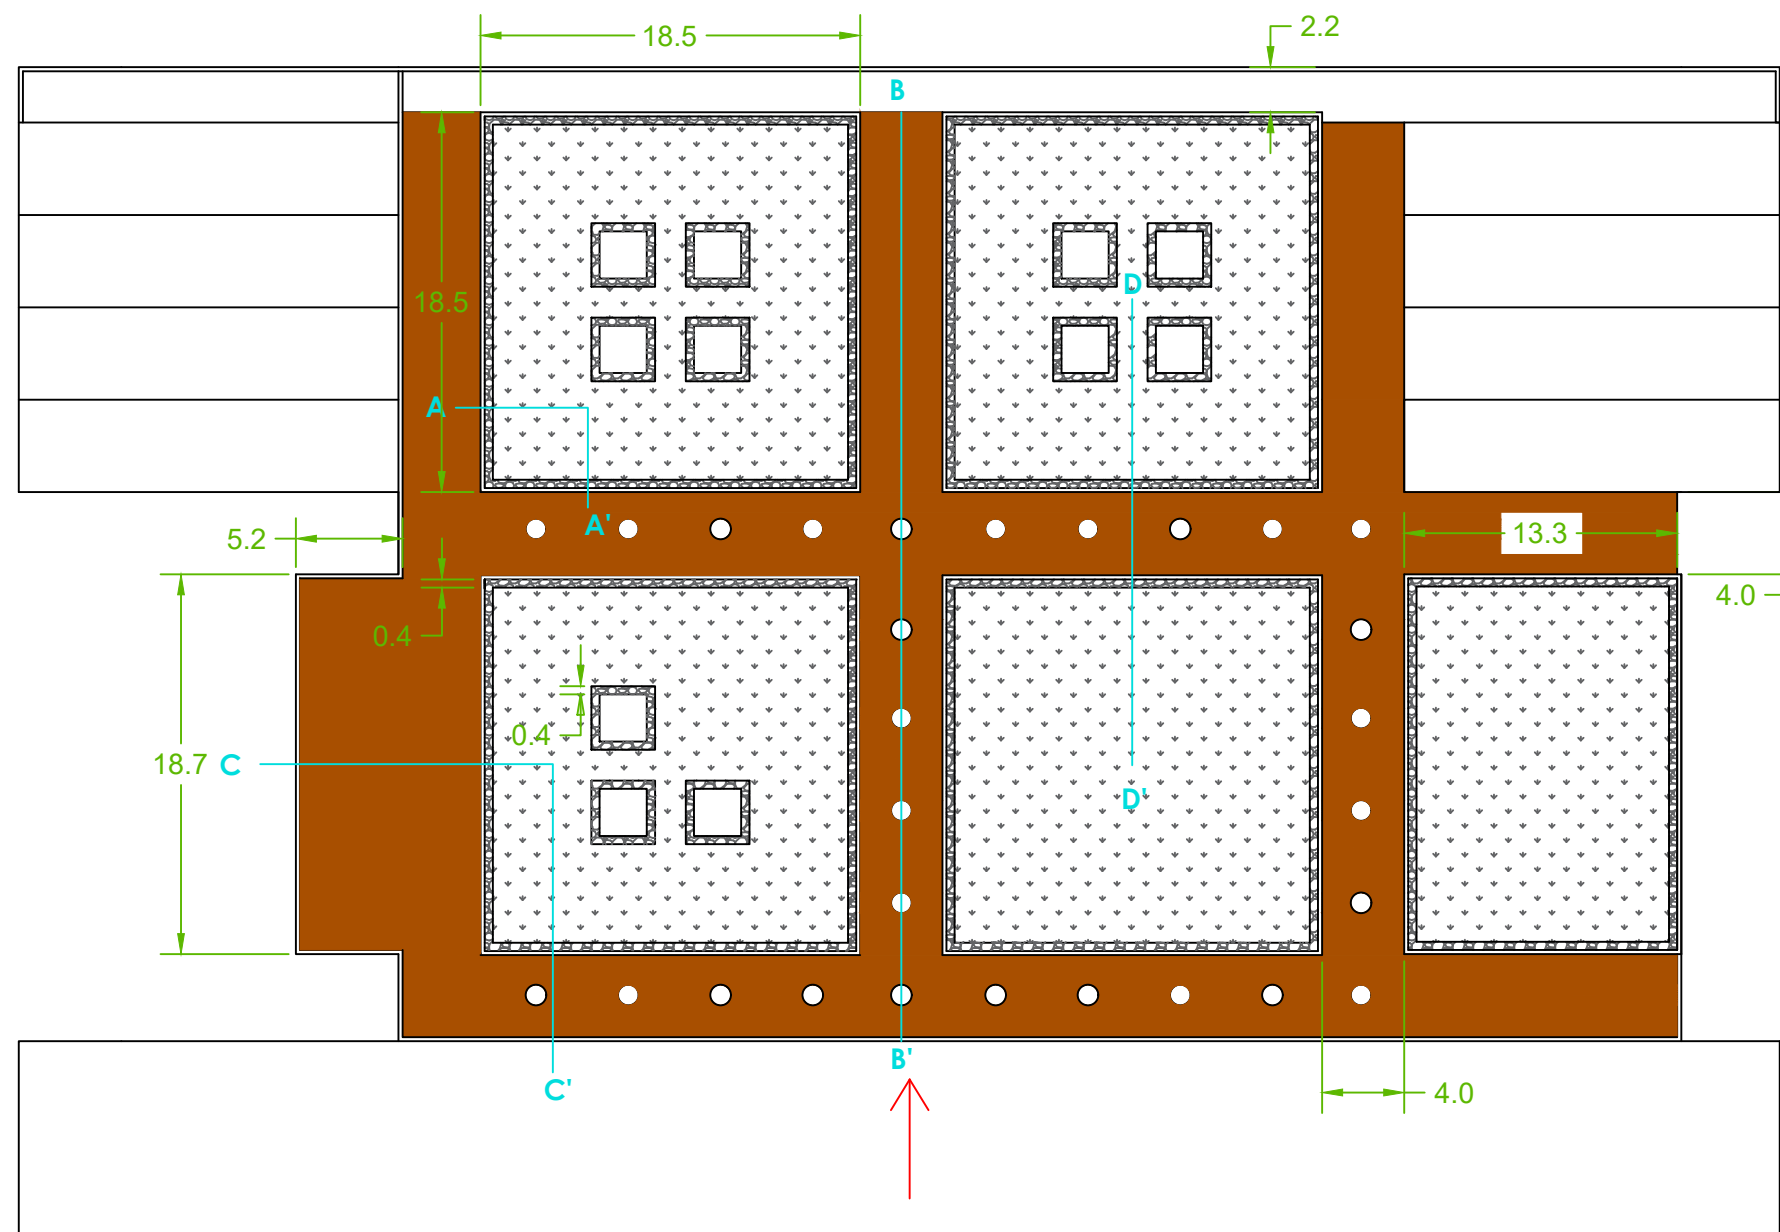

Vegetació de la zona 1


Zona 2

Grava

Claraboia rodona

Claraboia rodona

Accés a la coberta

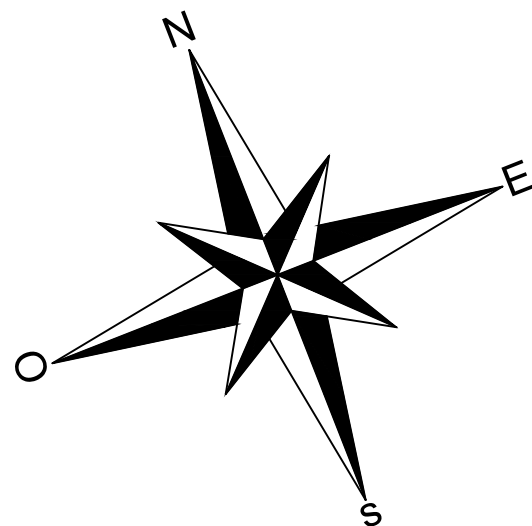

05

ZONES DE TREBALL

1:300


Projecte per a la construcció d'una coberta vegetal de baix manteniment a l'Escola Politècnica Superior de la Universitat de Girona

Universitat de Girona

Signatura

ARIANA SECCHI TARRÉS


10/06/2019

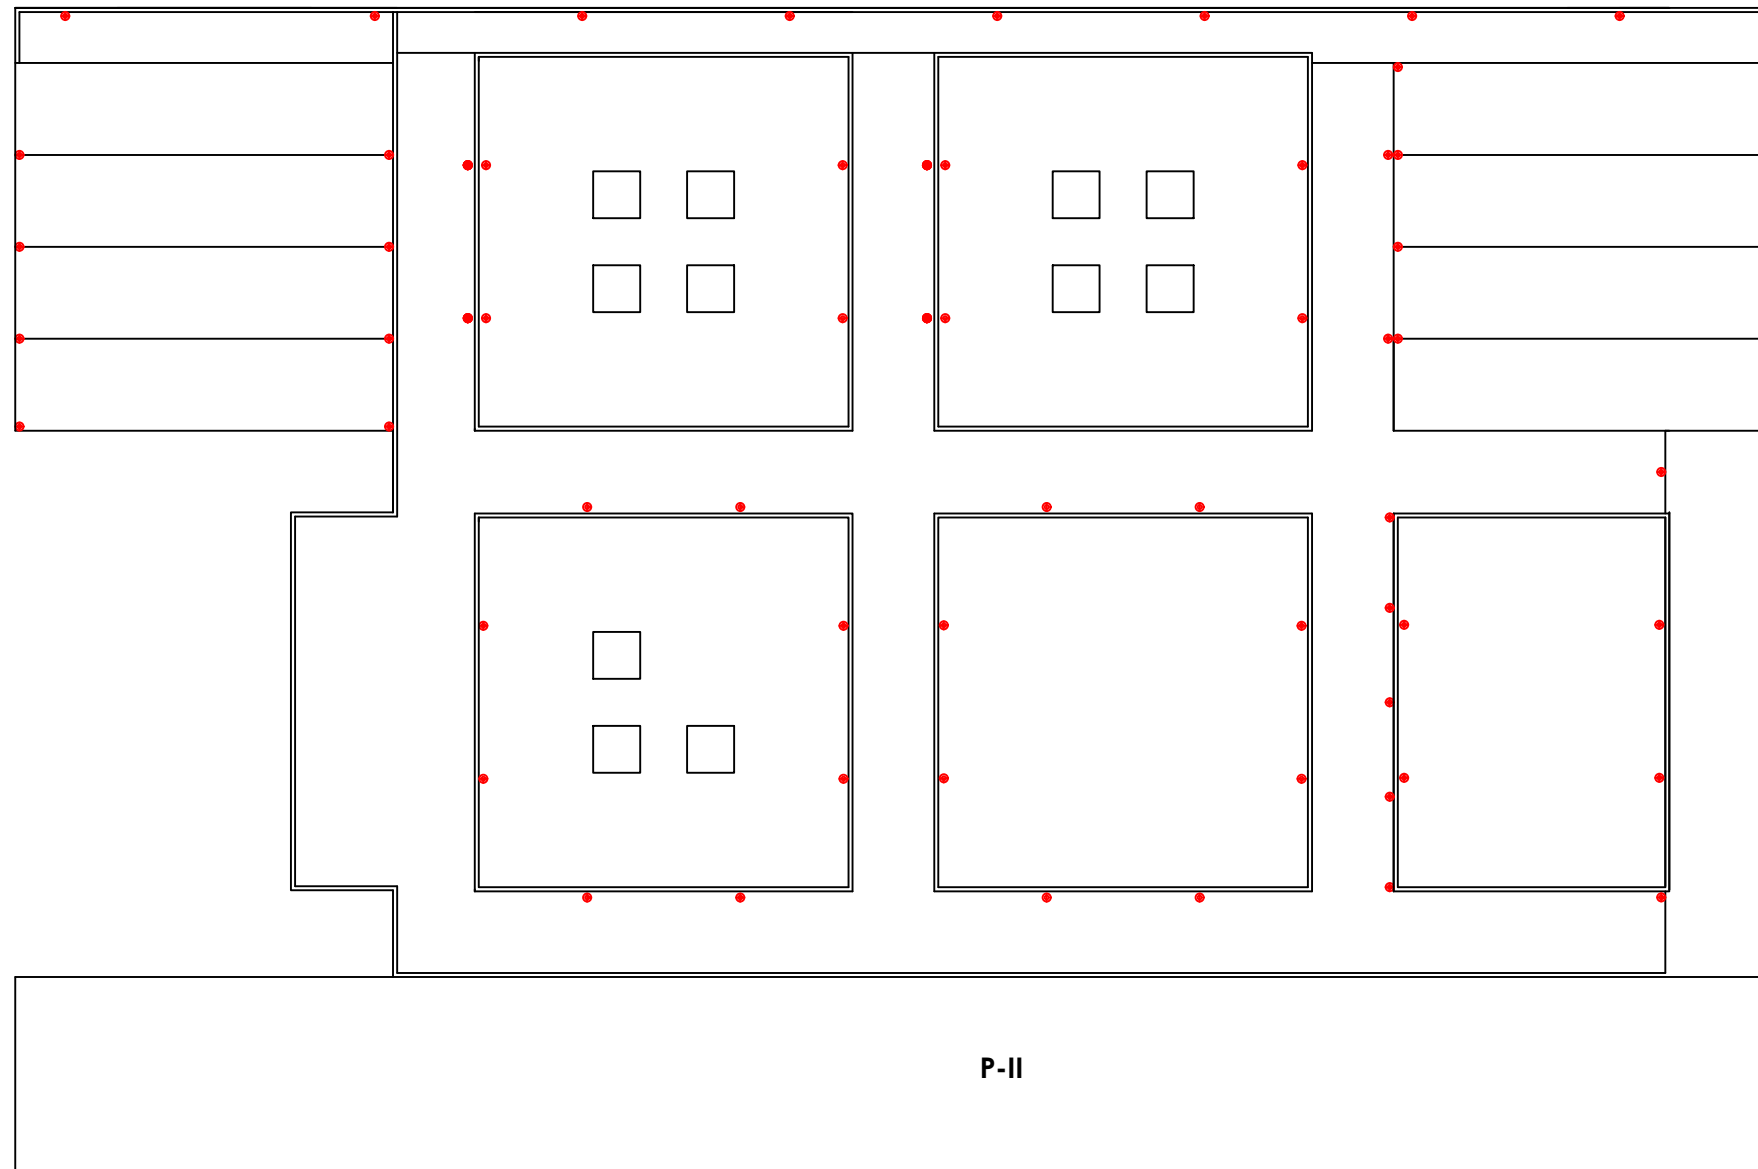

• Desaignües

□ Claraboia quadrada

P-II

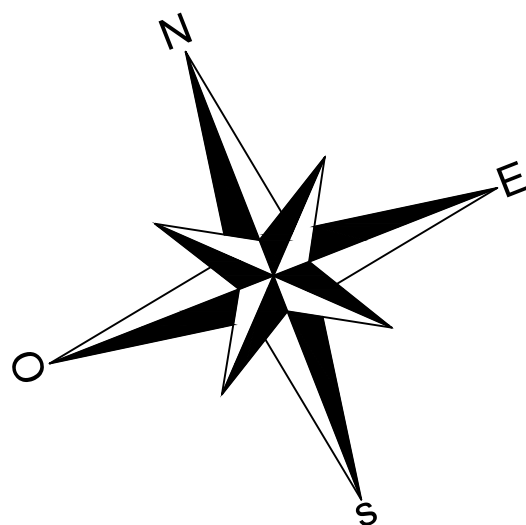

06

DISTRIBUCIÓ DELS DESAIGÜES DE LA COBERTA

1:300


Projecte per a la construcció d'una coberta vegetal de baix manteniment a l'Escola Politècnica Superior de la Universitat de Girona

Universitat de Girona


ARIANA SECCHI TARRÉS

Signatura

10/06/2019

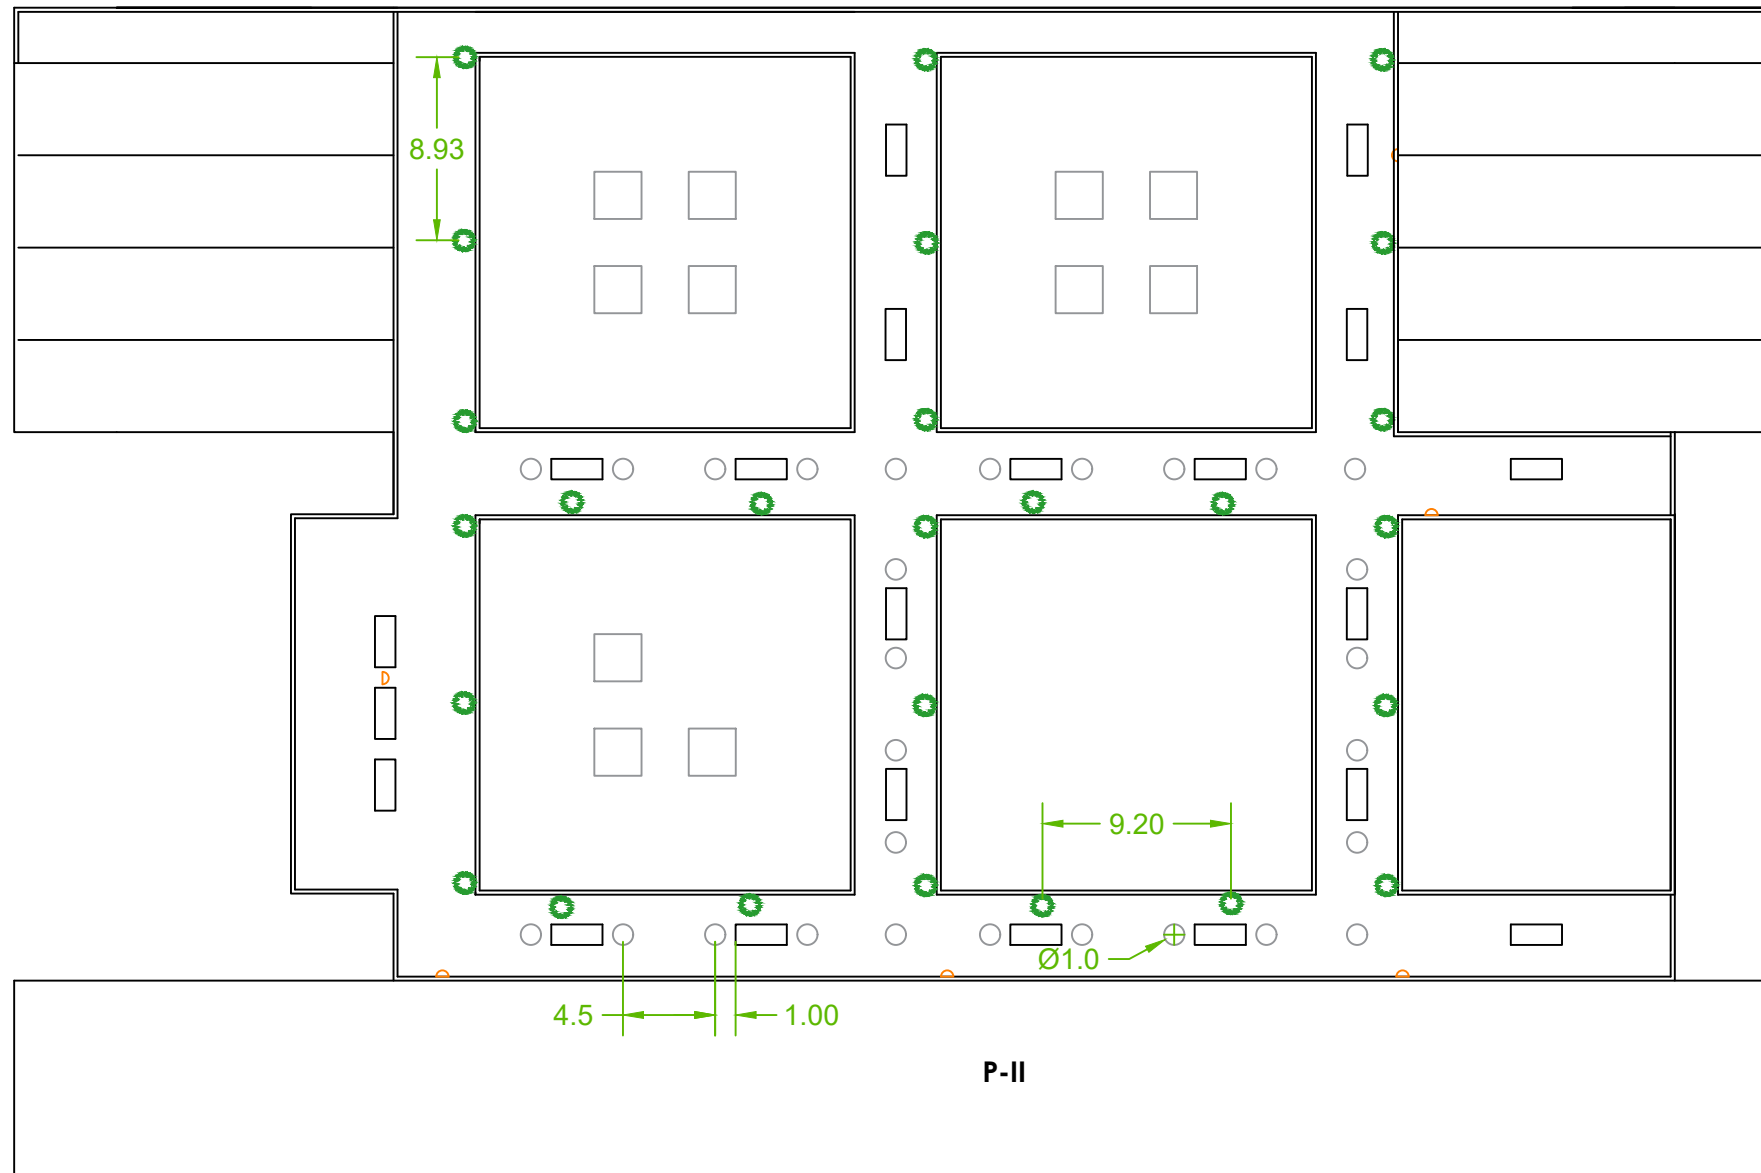

	Bancs
	Claraboia rodona
	Claraboia quadrada
	Jardinera
	Paperera

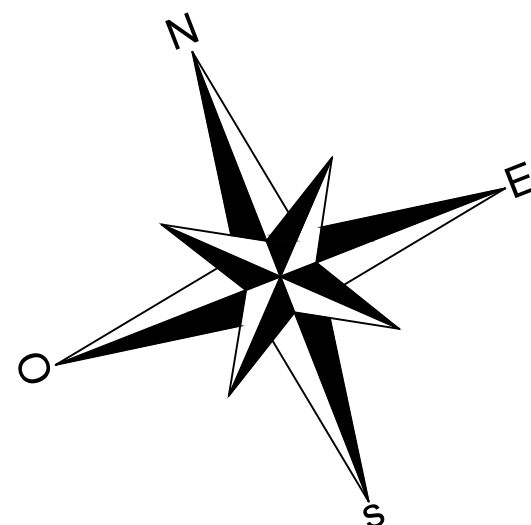

07

DISTRIBUCIÓ DELS ELEMENTS DE LA COBERTA

1:300


Projecte per a la construcció d'una coberta vegetal de baix manteniment a l'Escola Politècnica Superior de la Universitat de Girona



ARIANA SECCHI TARRÉS


Signatura

10/06/2019

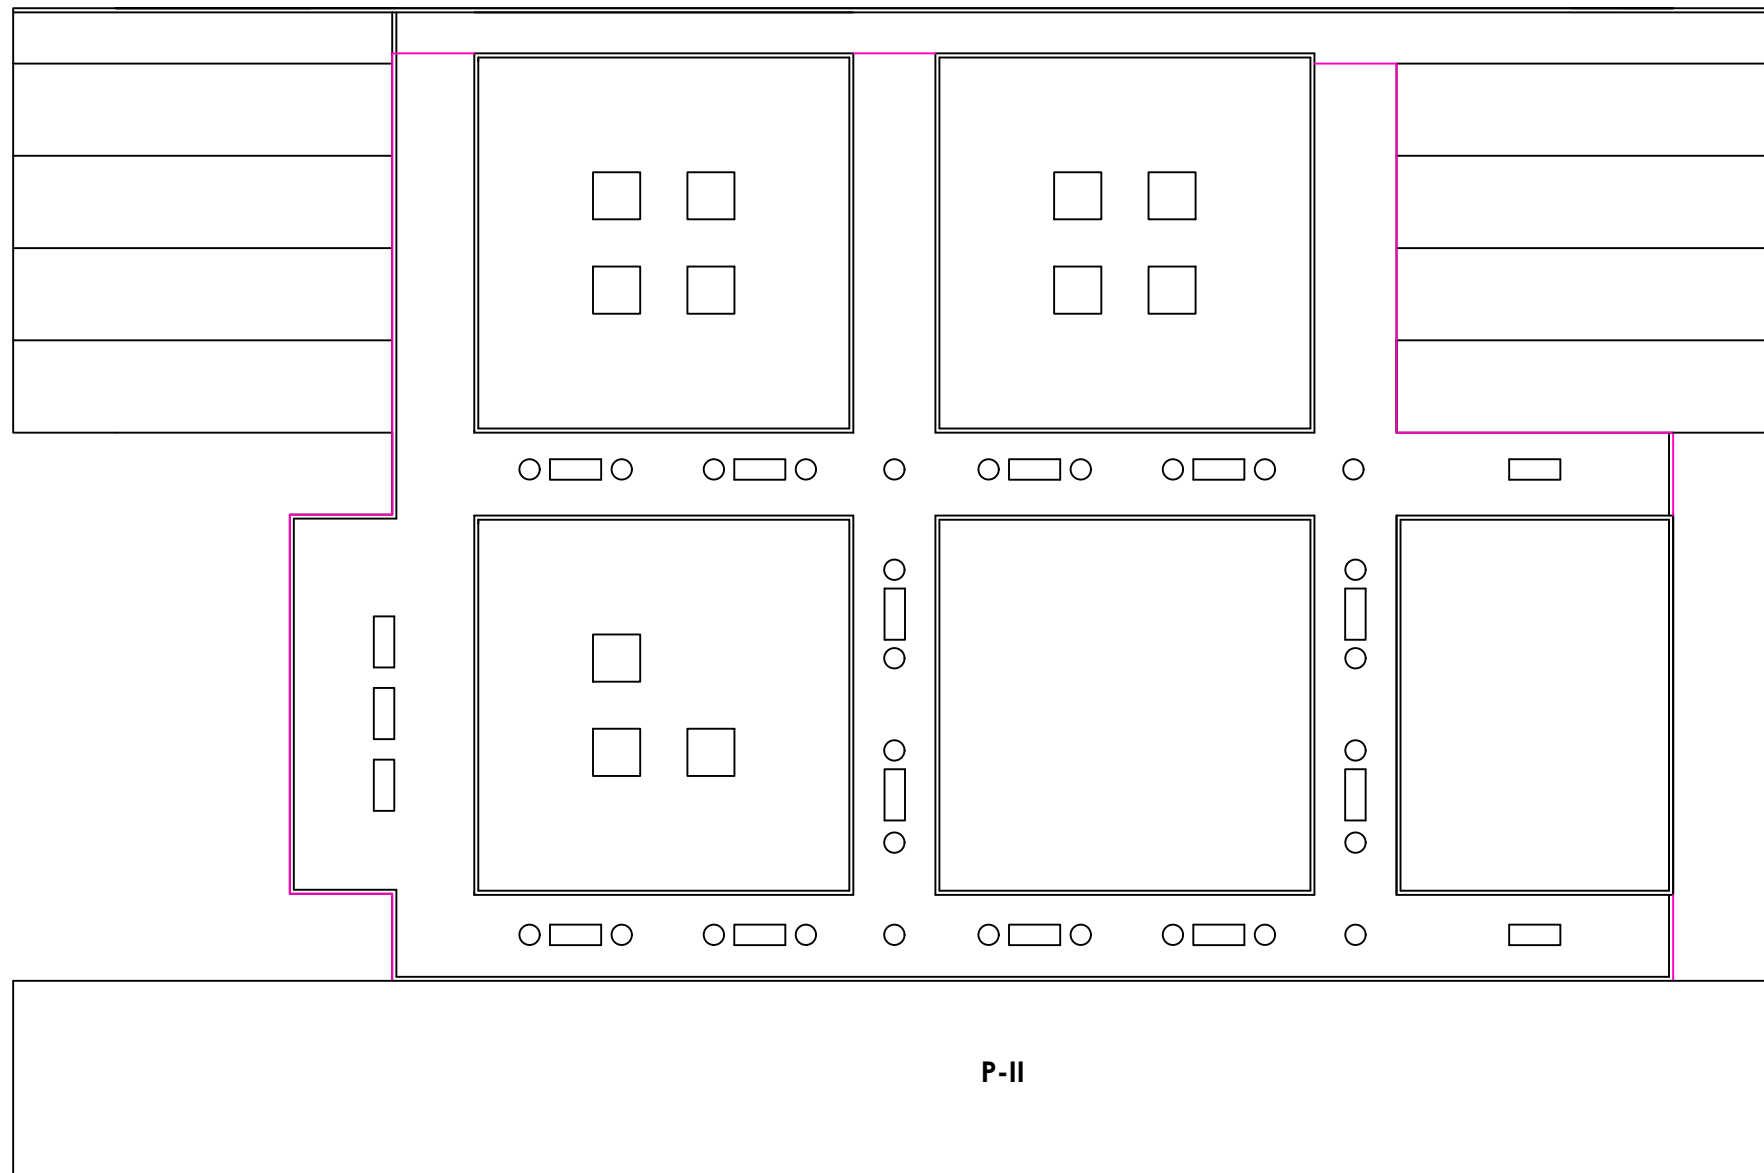

Barana de seguretat

P-II

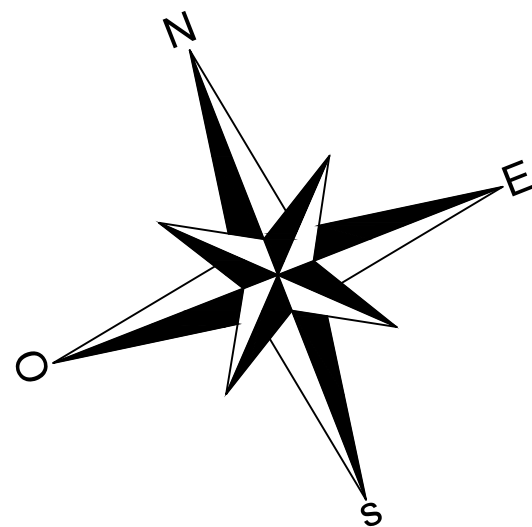

08

UBICACIÓ DE LA BARANA
DE SEGURETAT DE LA ZONA 2
1:300


Projecte per a la construcció d'una
coberta vegetal de baix
manteniment a l'Escola Politècnica
Superior de la Universitat de Girona

Universitat
de Girona

Signatura

ARIANA SECCHI TARRÉS

10/06/2019

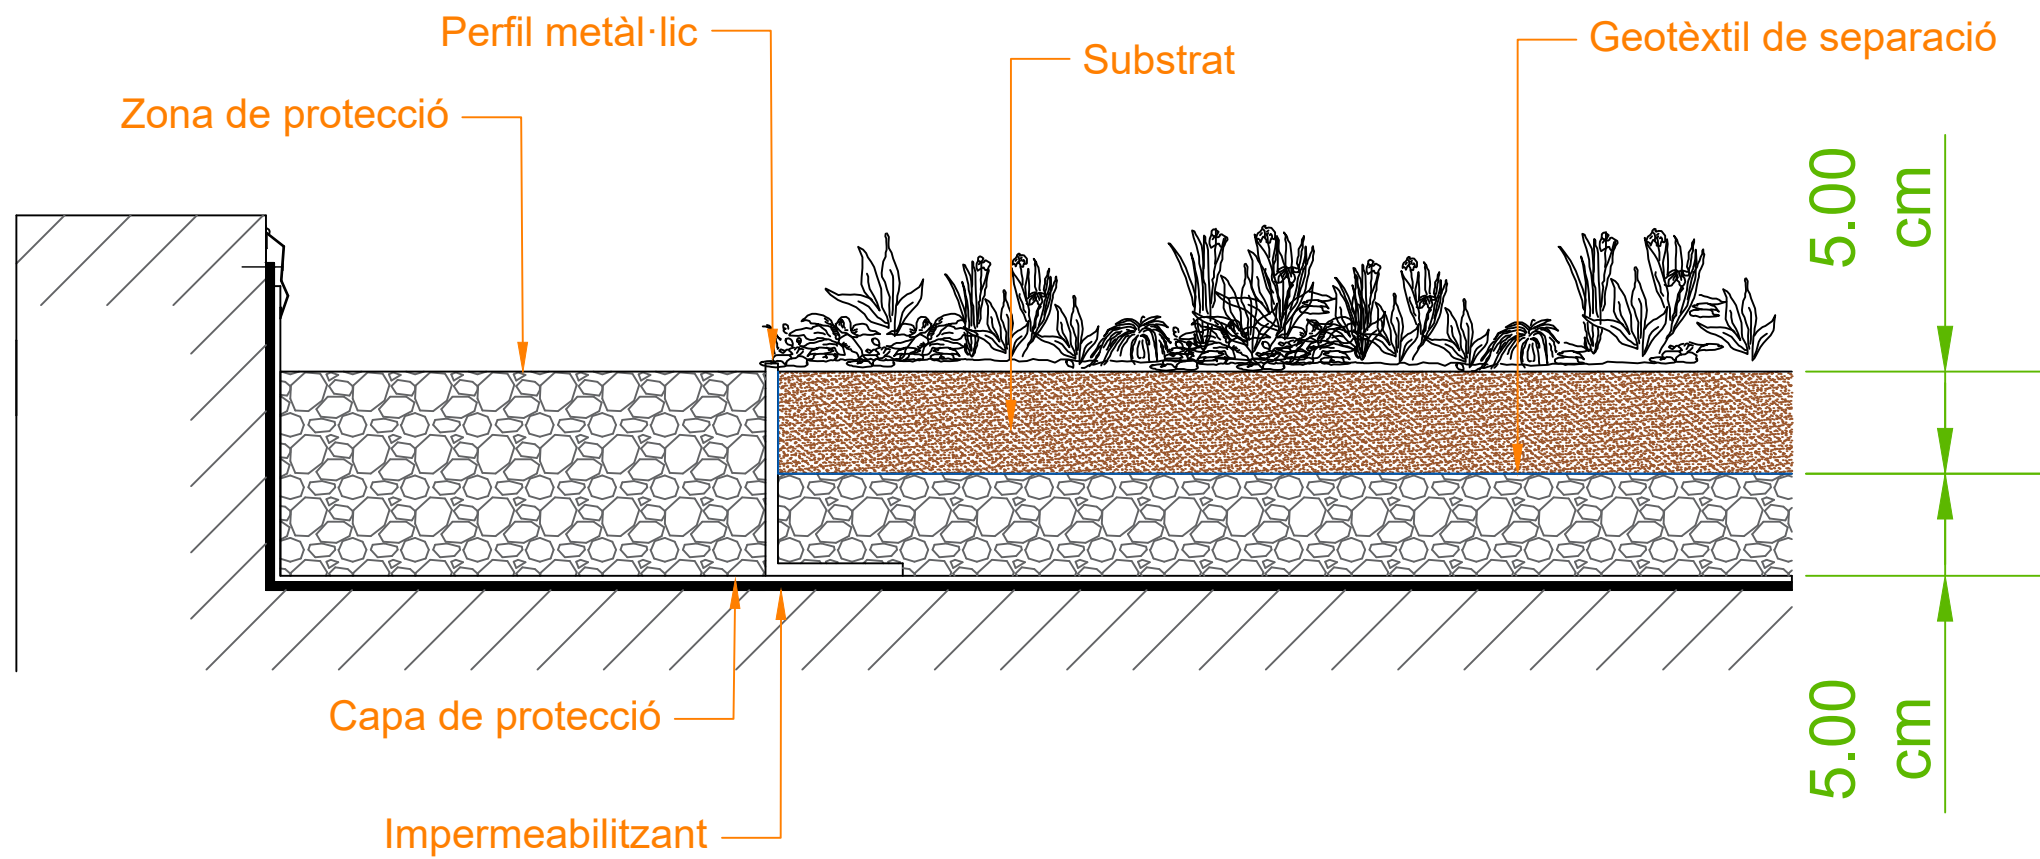

09

SECCIÓ A-A'

1:3


Projecte per a la construcció d'una
coberta vegetal de baix
manteniment a l'Escola Politècnica
Superior de la Universitat de Girona

Universitat
de Girona

Signatura

ARIANA SECCHI TARRÉS

10/06/2019

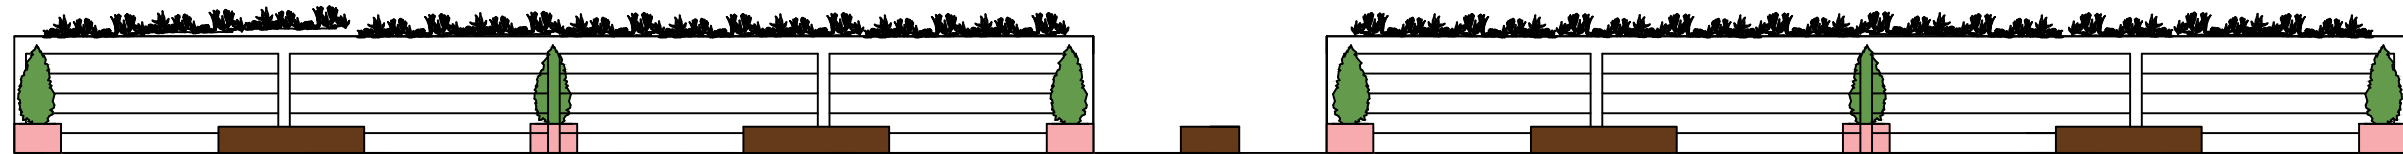

10

SECCIÓ B-B' (FAÇANA)

1:100


Projecte per a la construcció d'una
coberta vegetal de baix
manteniment a l'Escola Politècnica
Superior de la Universitat de Girona

Universitat
de Girona

Signatura

ARIANA SECCHI TARRÉS

10/06/2019

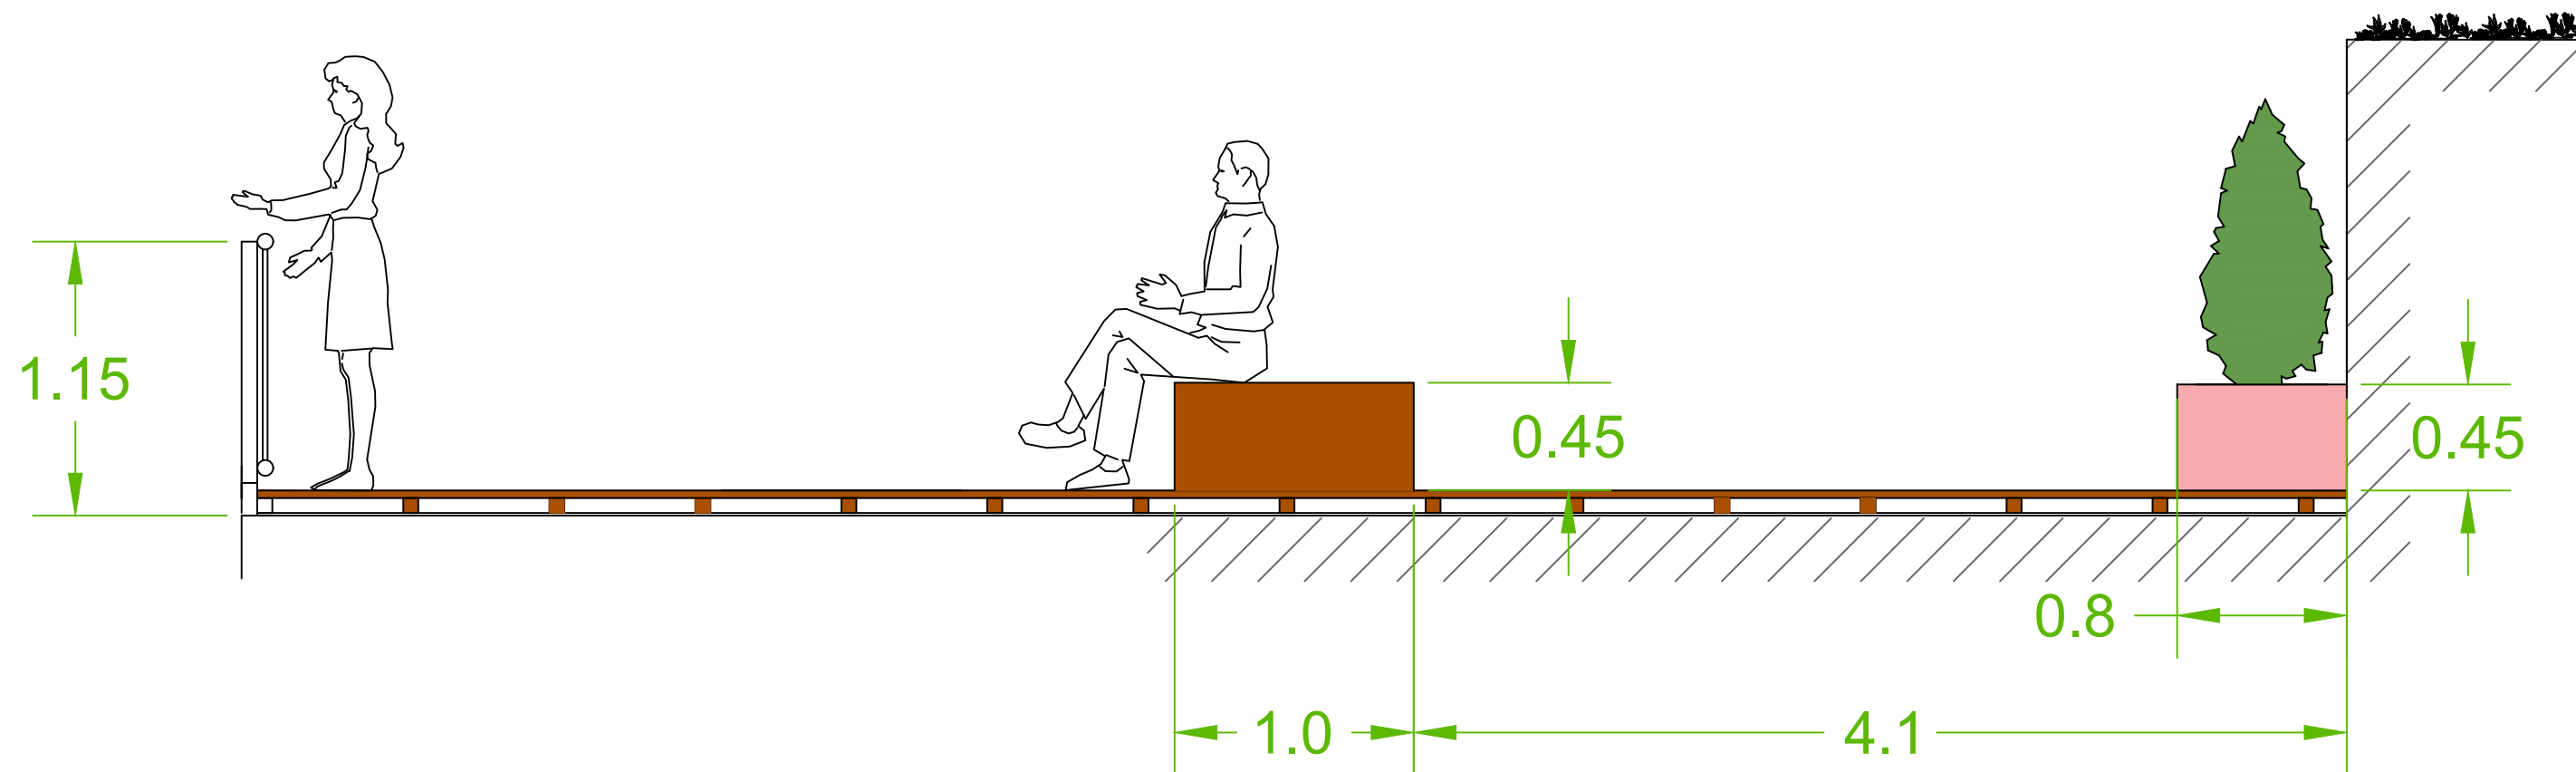

11

SECCIÓ C-C'

1:30


Projecte per a la construcció d'una
coberta vegetal de baix
manteniment a l'Escola Politècnica
Superior de la Universitat de Girona



ARIANA SECCHI TARRÉS

Signatura

10/06/2019

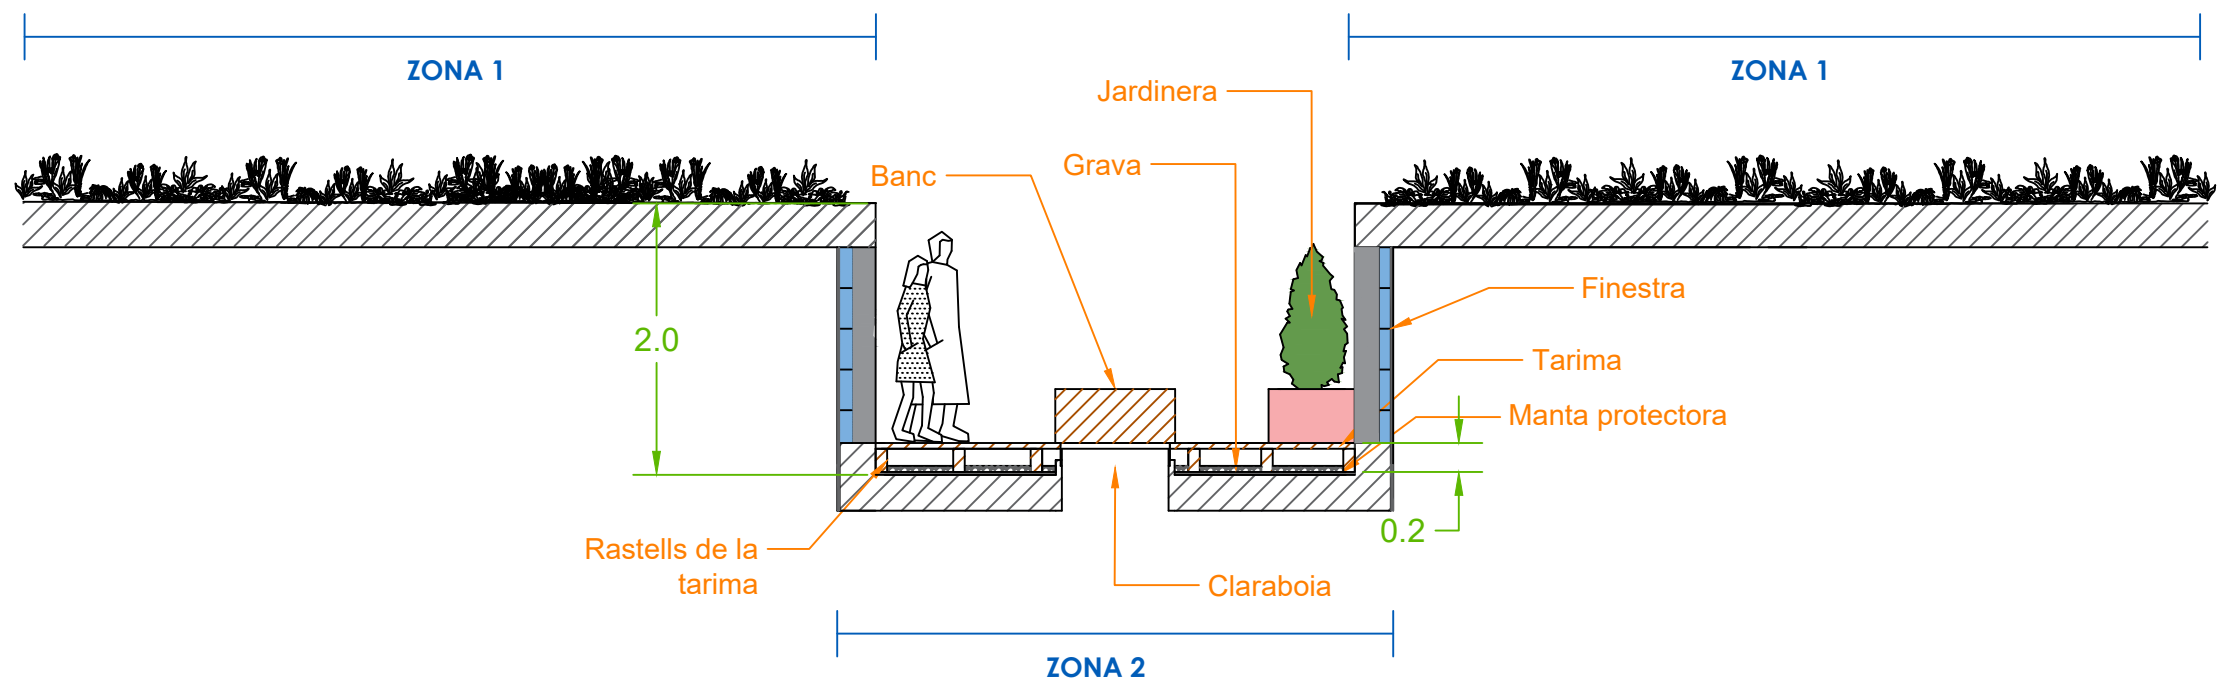

12

SECCIÓ D-D'

1:50


Projecte per a la construcció d'una
coberta vegetal de baix
manteniment a l'Escola Politècnica
Superior de la Universitat de Girona

Universitat
de Girona

Signatura

ARIANA SECCHI TARRÉS

10/06/2019

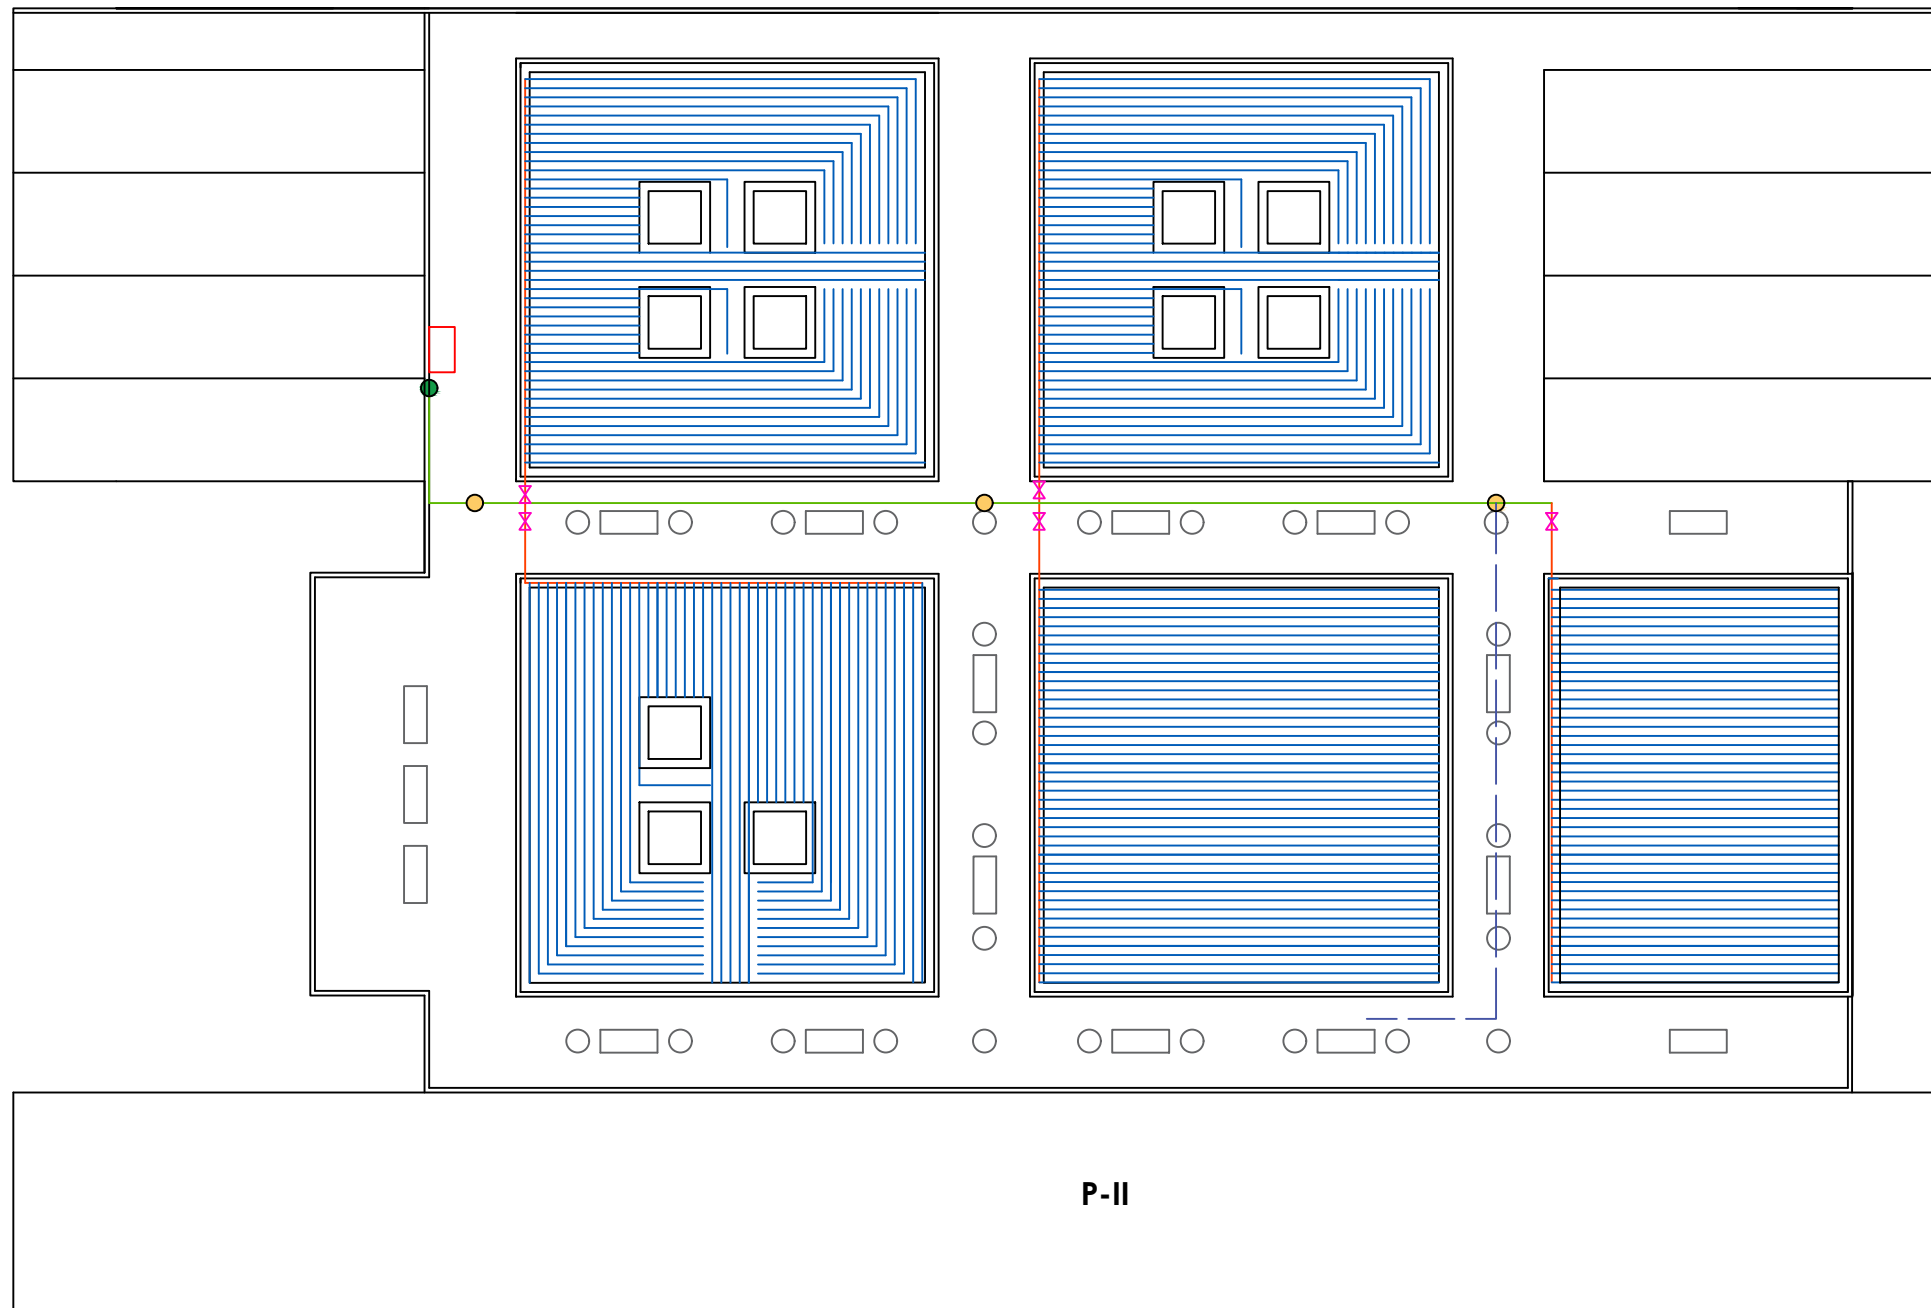

-  Ramal
-  Canonada secundària
-  Canonada primària
-  Electrovàlvules
-  Punt connexió reg zona 2
-  Mànega reg zona 2
-  Programador
-  Punt inicial

13

INSTAL·LACIÓ DE REG
(PLANTA)

1:300


Projecte per a la construcció d'una
coberta vegetal de baix
manteniment a l'Escola Politècnica
Superior de la Universitat de Girona







Universitat
de Girona

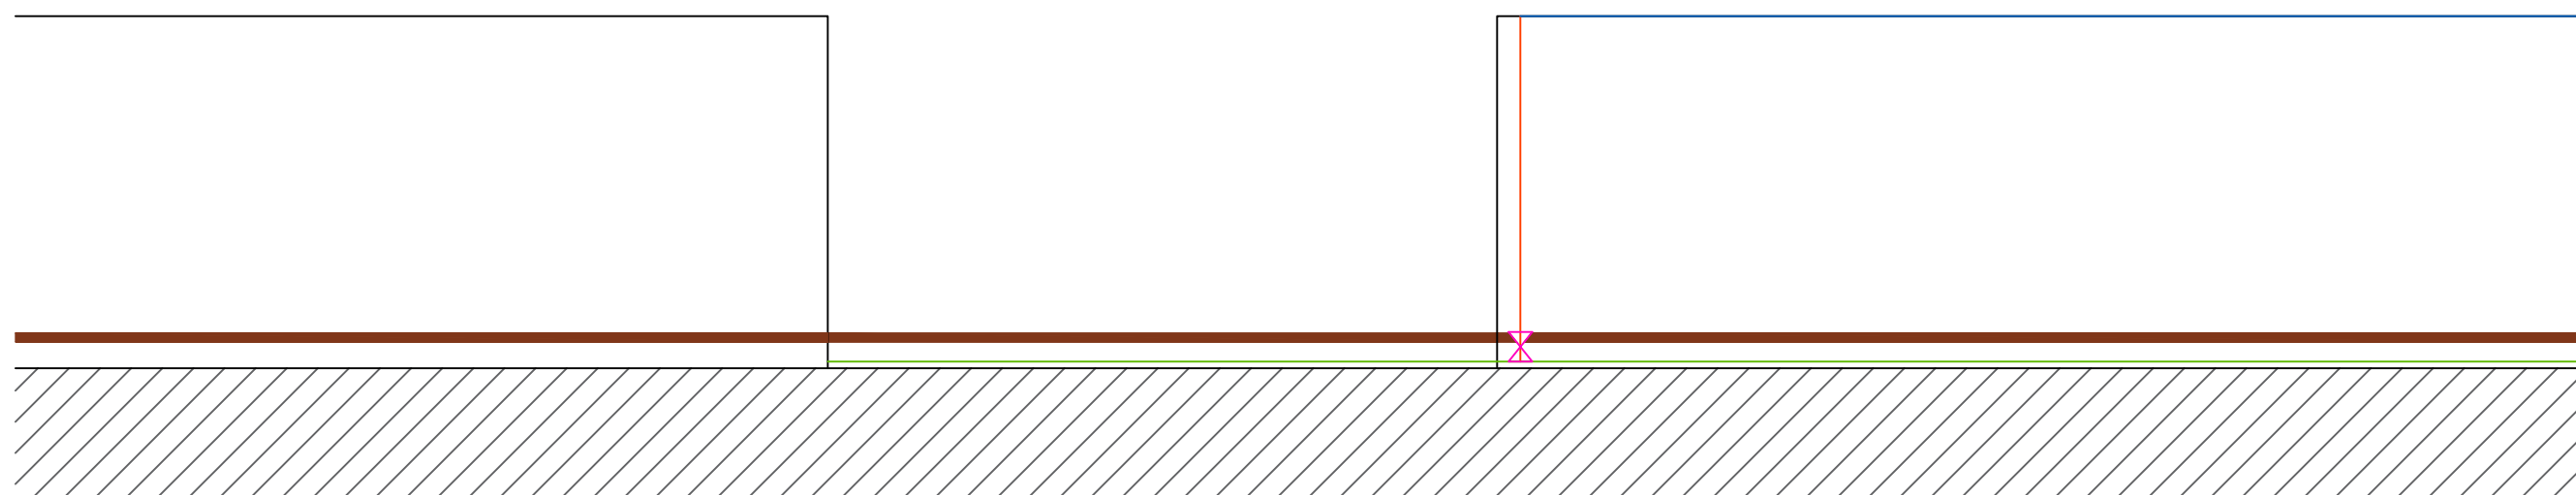Signatura

ARIANA SECCHI TARRÉS

13/01/2109



-  **Tarima**
-  **Ramal**
-  **Canonada secundària**
-  **Canonada primària**
-  **Electrovàlvula**

14

**INSTAL·LACIÓ DE REG
(ALÇAT)**

1:43


Projecte per a la construcció d'una
coberta vegetal de baix
manteniment a l'Escola Politècnica
Superior de la Universitat de Girona


**Universitat
de Girona**

Signatura

ARIANA SECCHI TARRÉS

10/06/2019

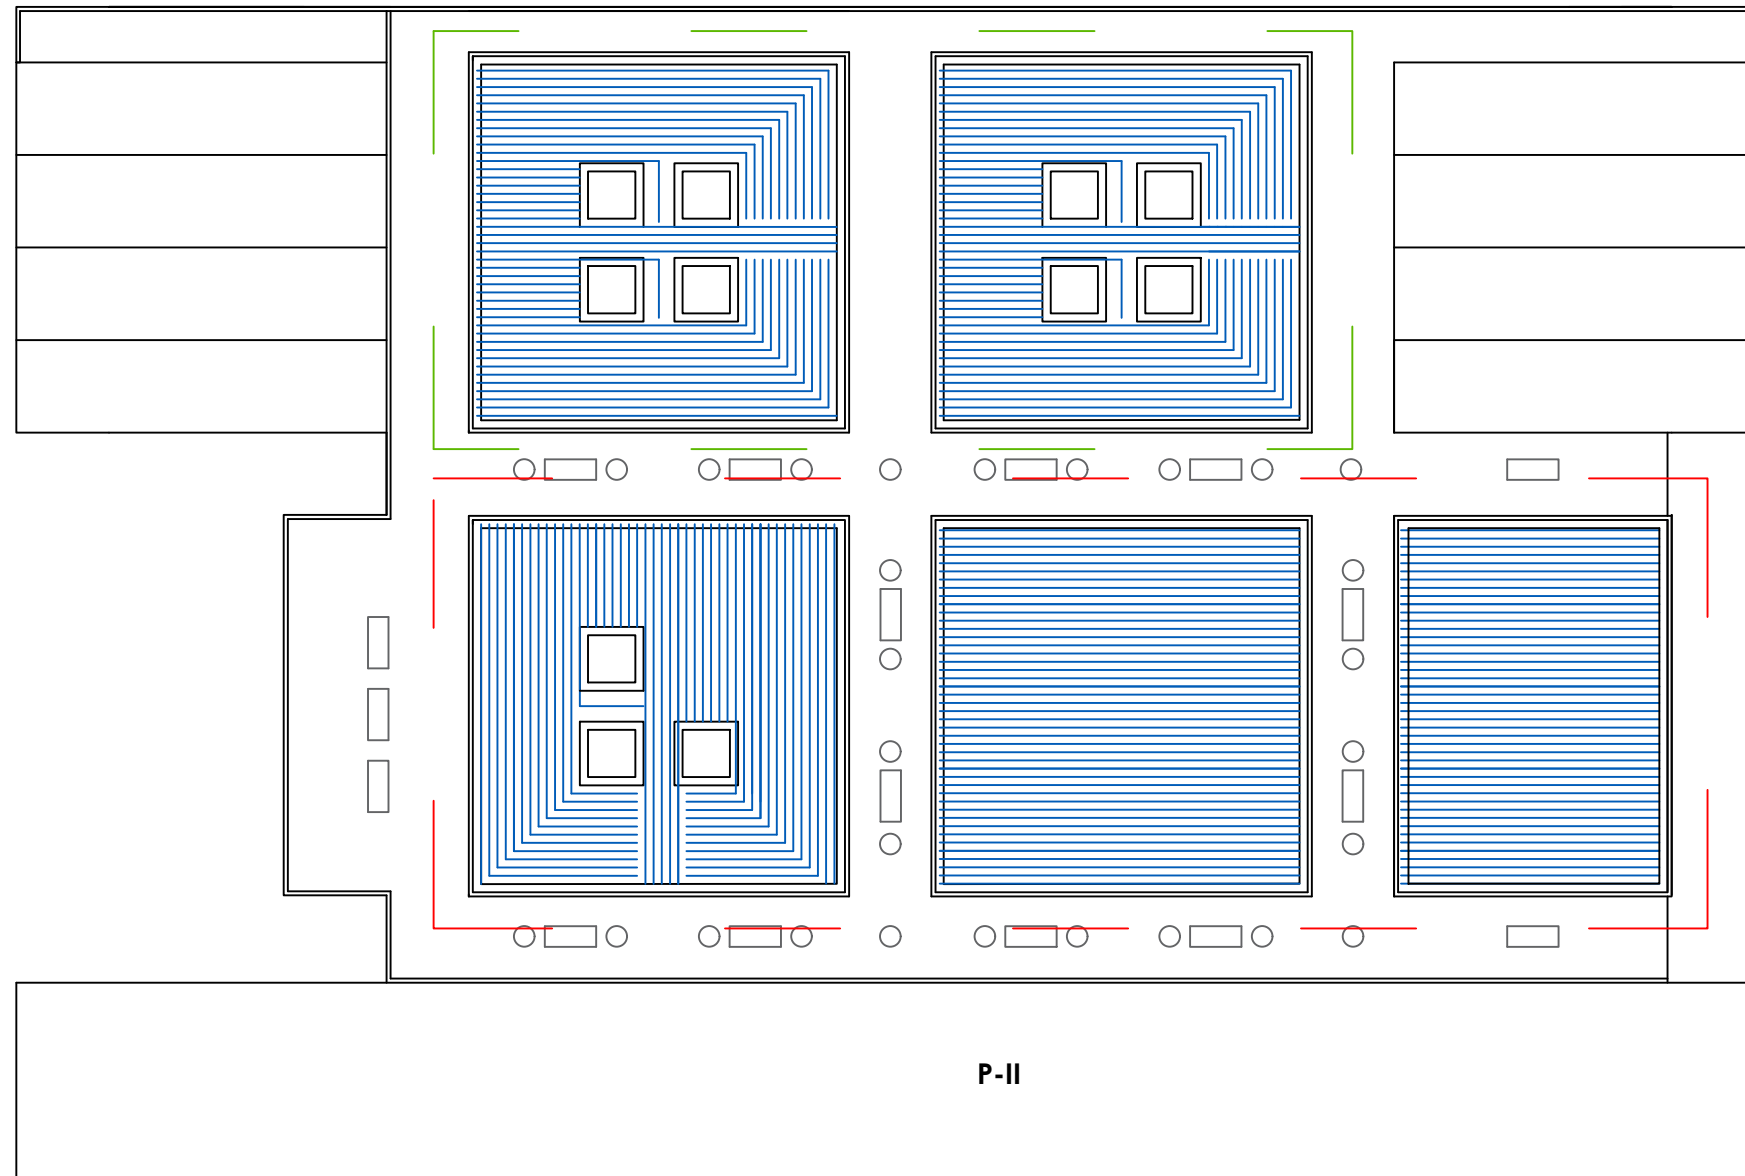

- Ramal
- Sector de reg A
- Sector de reg B

P-II

15

SECTORS DE REG

1:300

Projecte per a la construcció d'una
coberta vegetal de baix
manteniment a l'Escola Politècnica
Superior de la Universitat de Girona

Universitat
de Girona

Signatura

ARIANA SECCHI TARRÉS

10/06/2019



16

INSTAL·LACIÓ ELÈCTRICA
1:300

Projecte per a la construcció d'una
coberta vegetal de baix
manteniment a l'Escola Politècnica
Superior de la Universitat de Girona

Universitat
de Girona

Signatura

ARIANA SECCHI TARRÉS

10/06/2019