



Alumne	Joan Lloret Estarriola	
Data	Setembre 2020	
Grau en Enginyeria Agroalimentària		
Núm:	PROJECTE D'UN CELLER DE VI I L'ENJARDINAMENT DEL SEU ENTORN A L'ESTARTIT, TORROELLA DE MONTGRÍ (BAIX EMPORDÀ)	
Escala:	PLÀNOL SITUACIÓ	Signatura: 
	--	

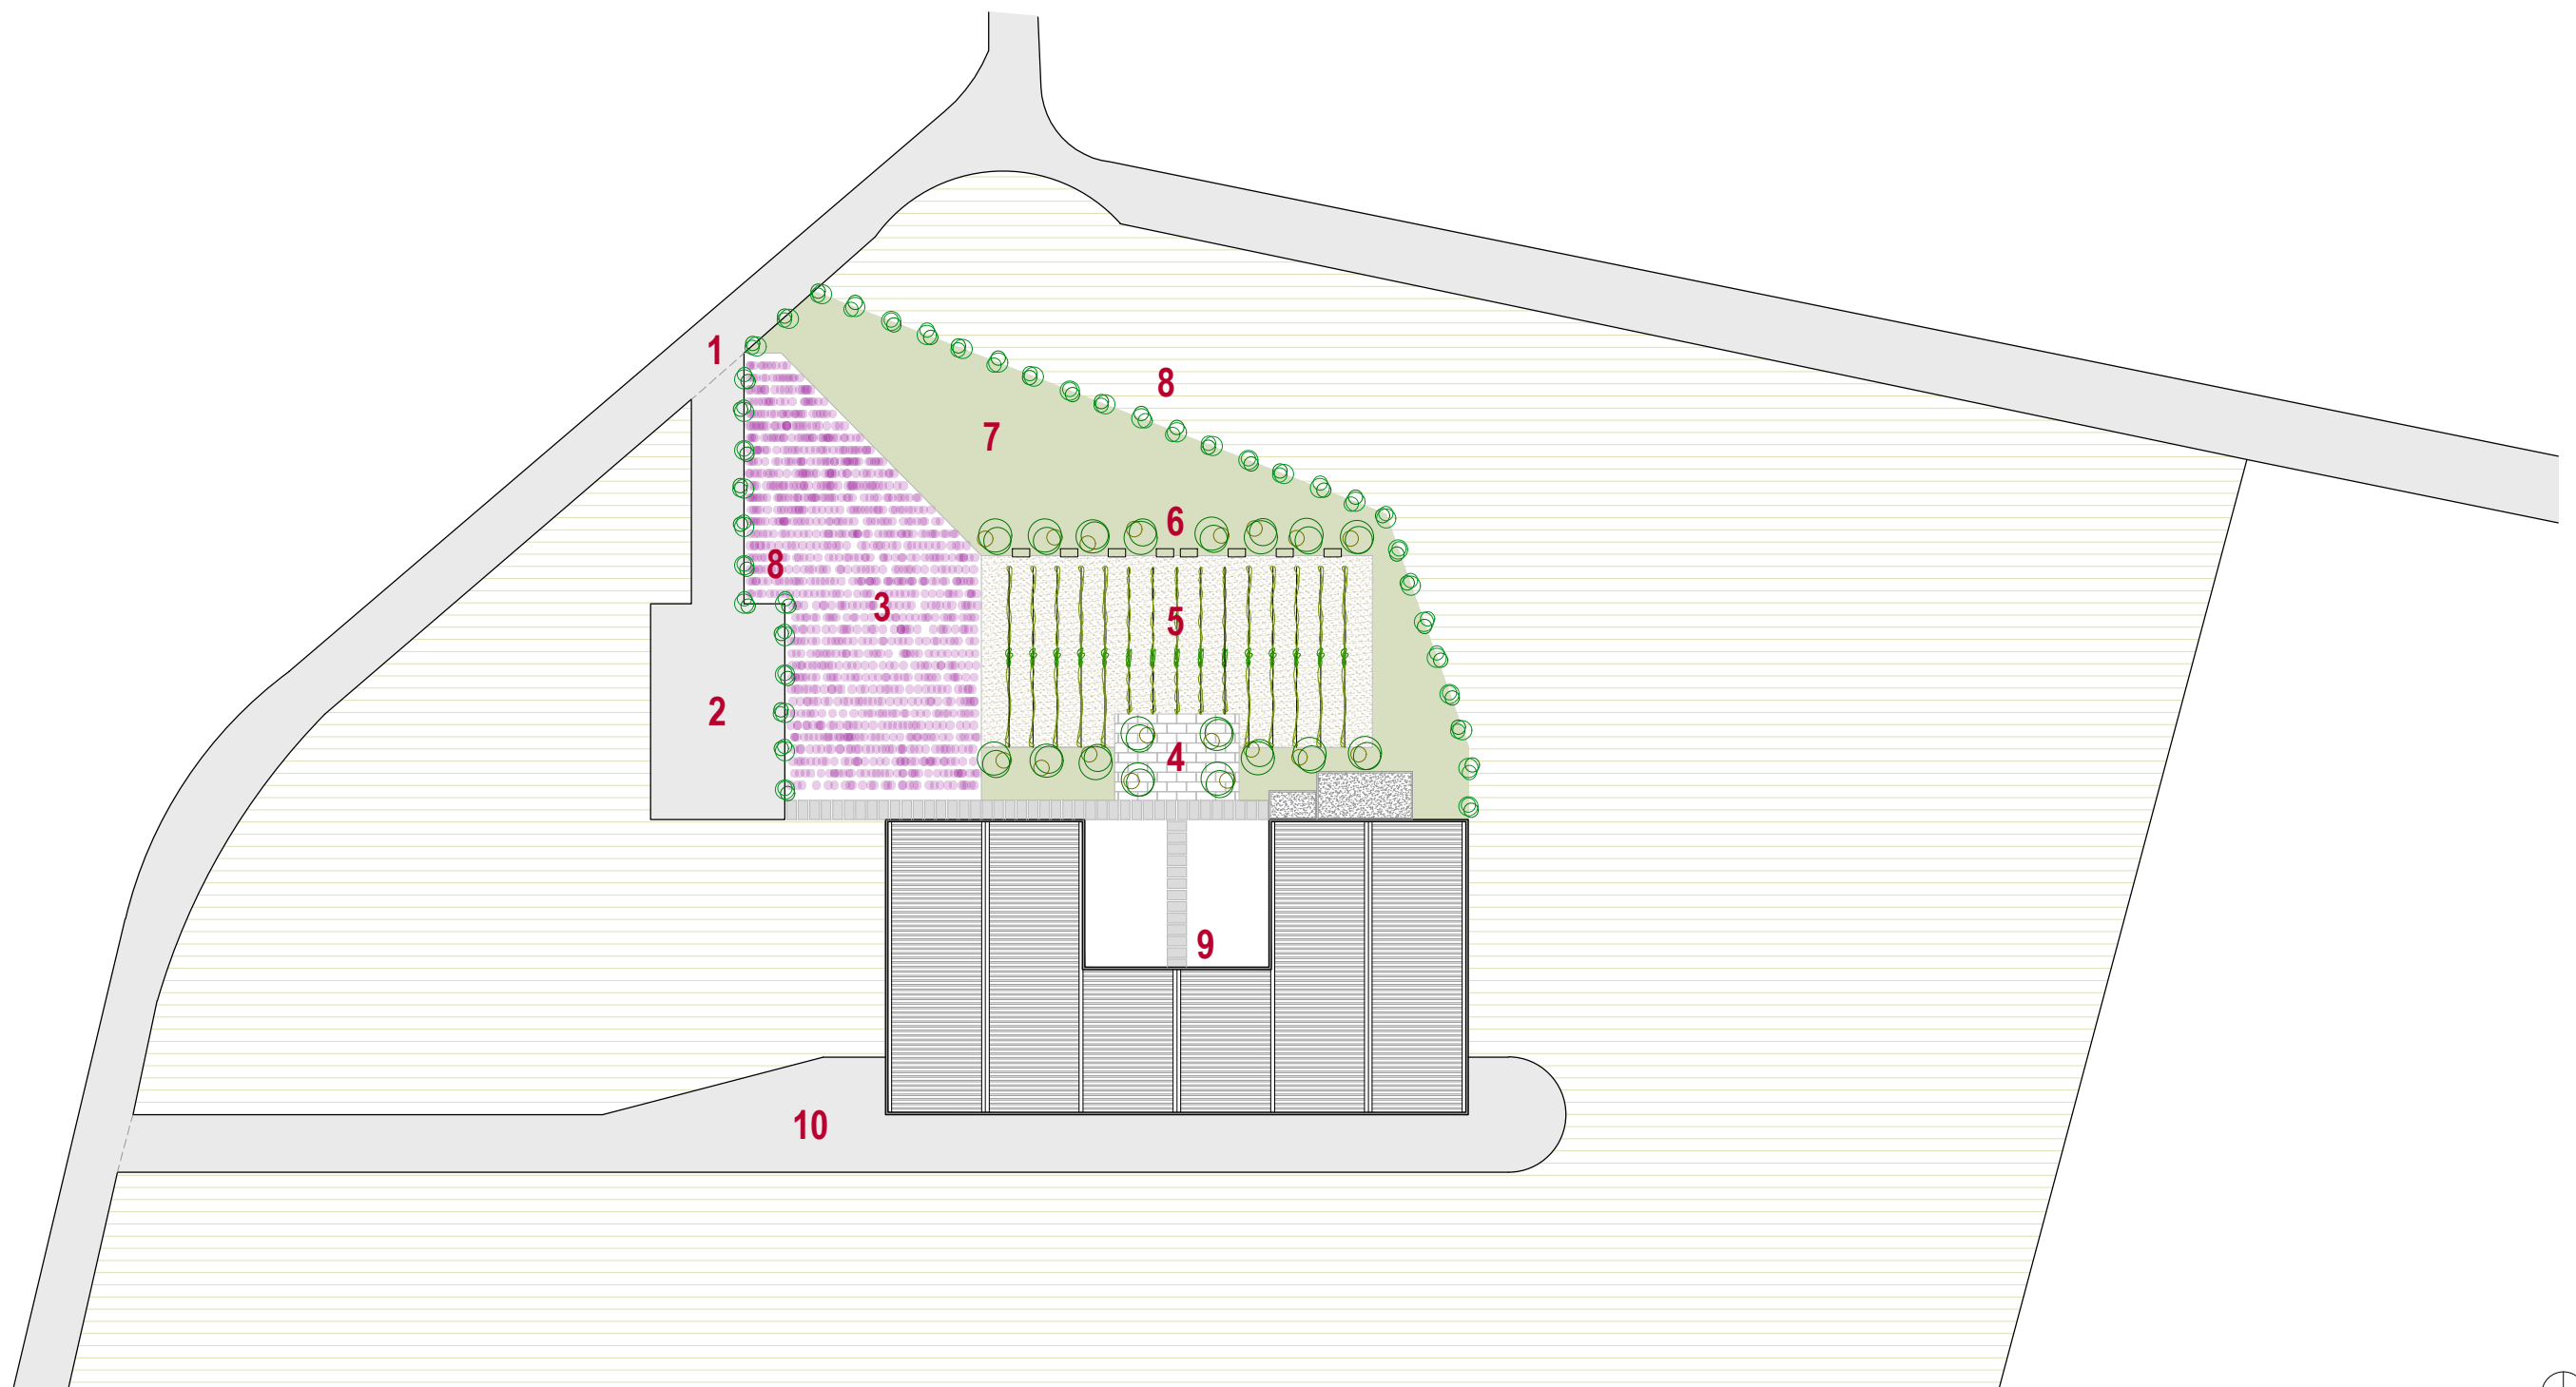


1. Accés
2. Parking
3. Camp d'Espígol
4. Terrassa restaurant
5. Zona de vinyes
6. Zona de taules
7. Jardins
8. Xiprers
9. Accés celler
10. Accés càrrega i descàrrega

Alumne	Joan Lloret Estarriola	
Data	Setembre 2020	
Grau en Enginyeria Agroalimentària		
Núm:	PROJECTE D'UN CELLER DE VI I L'ENJARDINAMENT DEL SEU ENTORN A L'ESTARTIT, TORROELLA DE MONTGRÍ (BAIX EMPORDÀ)	
Escala:	1/750	Signatura: 
PLÀNOL EMPLAÇAMENT		

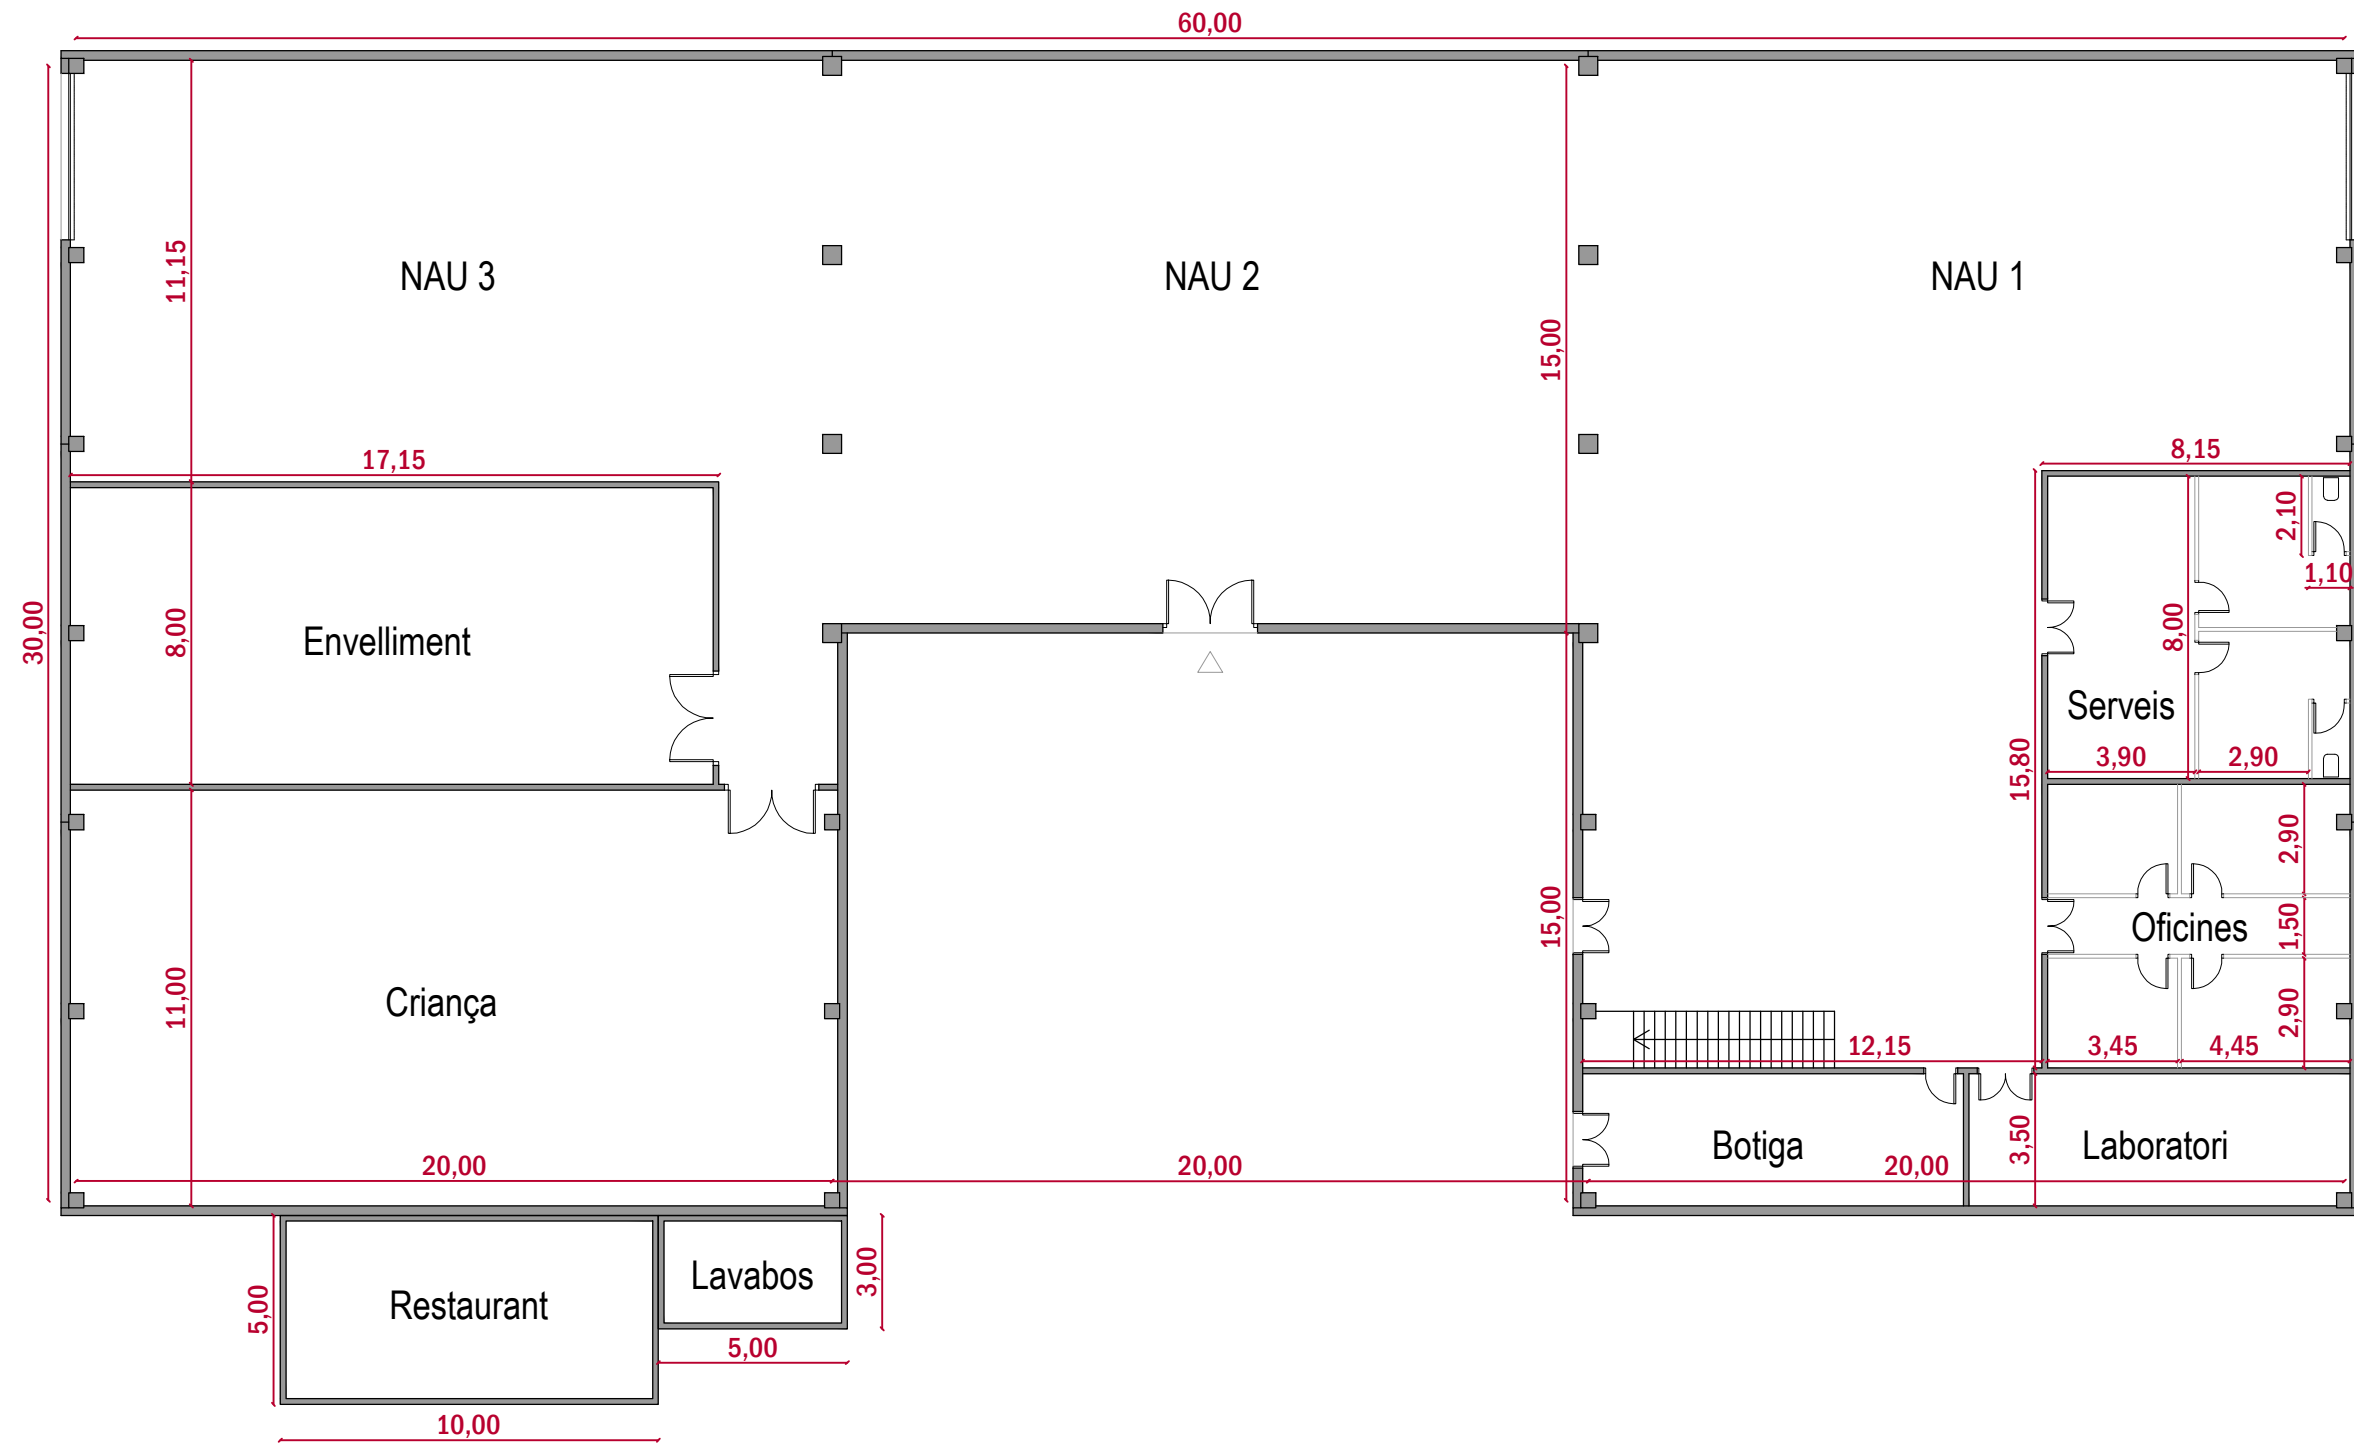

Alumne	Joan Lloret Estarriola	
Data	Setembre 2020	
Grau en Enginyeria Agroalimentària		
Núm:	PROJECTE D'UN CELLER DE VI I L'ENJARDINAMENT DEL SEU ENTORN A L'ESTARTIT, TORROELLA DE MONTGRÍ (BAIX EMPORDÀ)	
Escales:	3	
Escales:	1/200	PLÀNOL DISTRIBUCIÓ GENERAL
		Signatura:

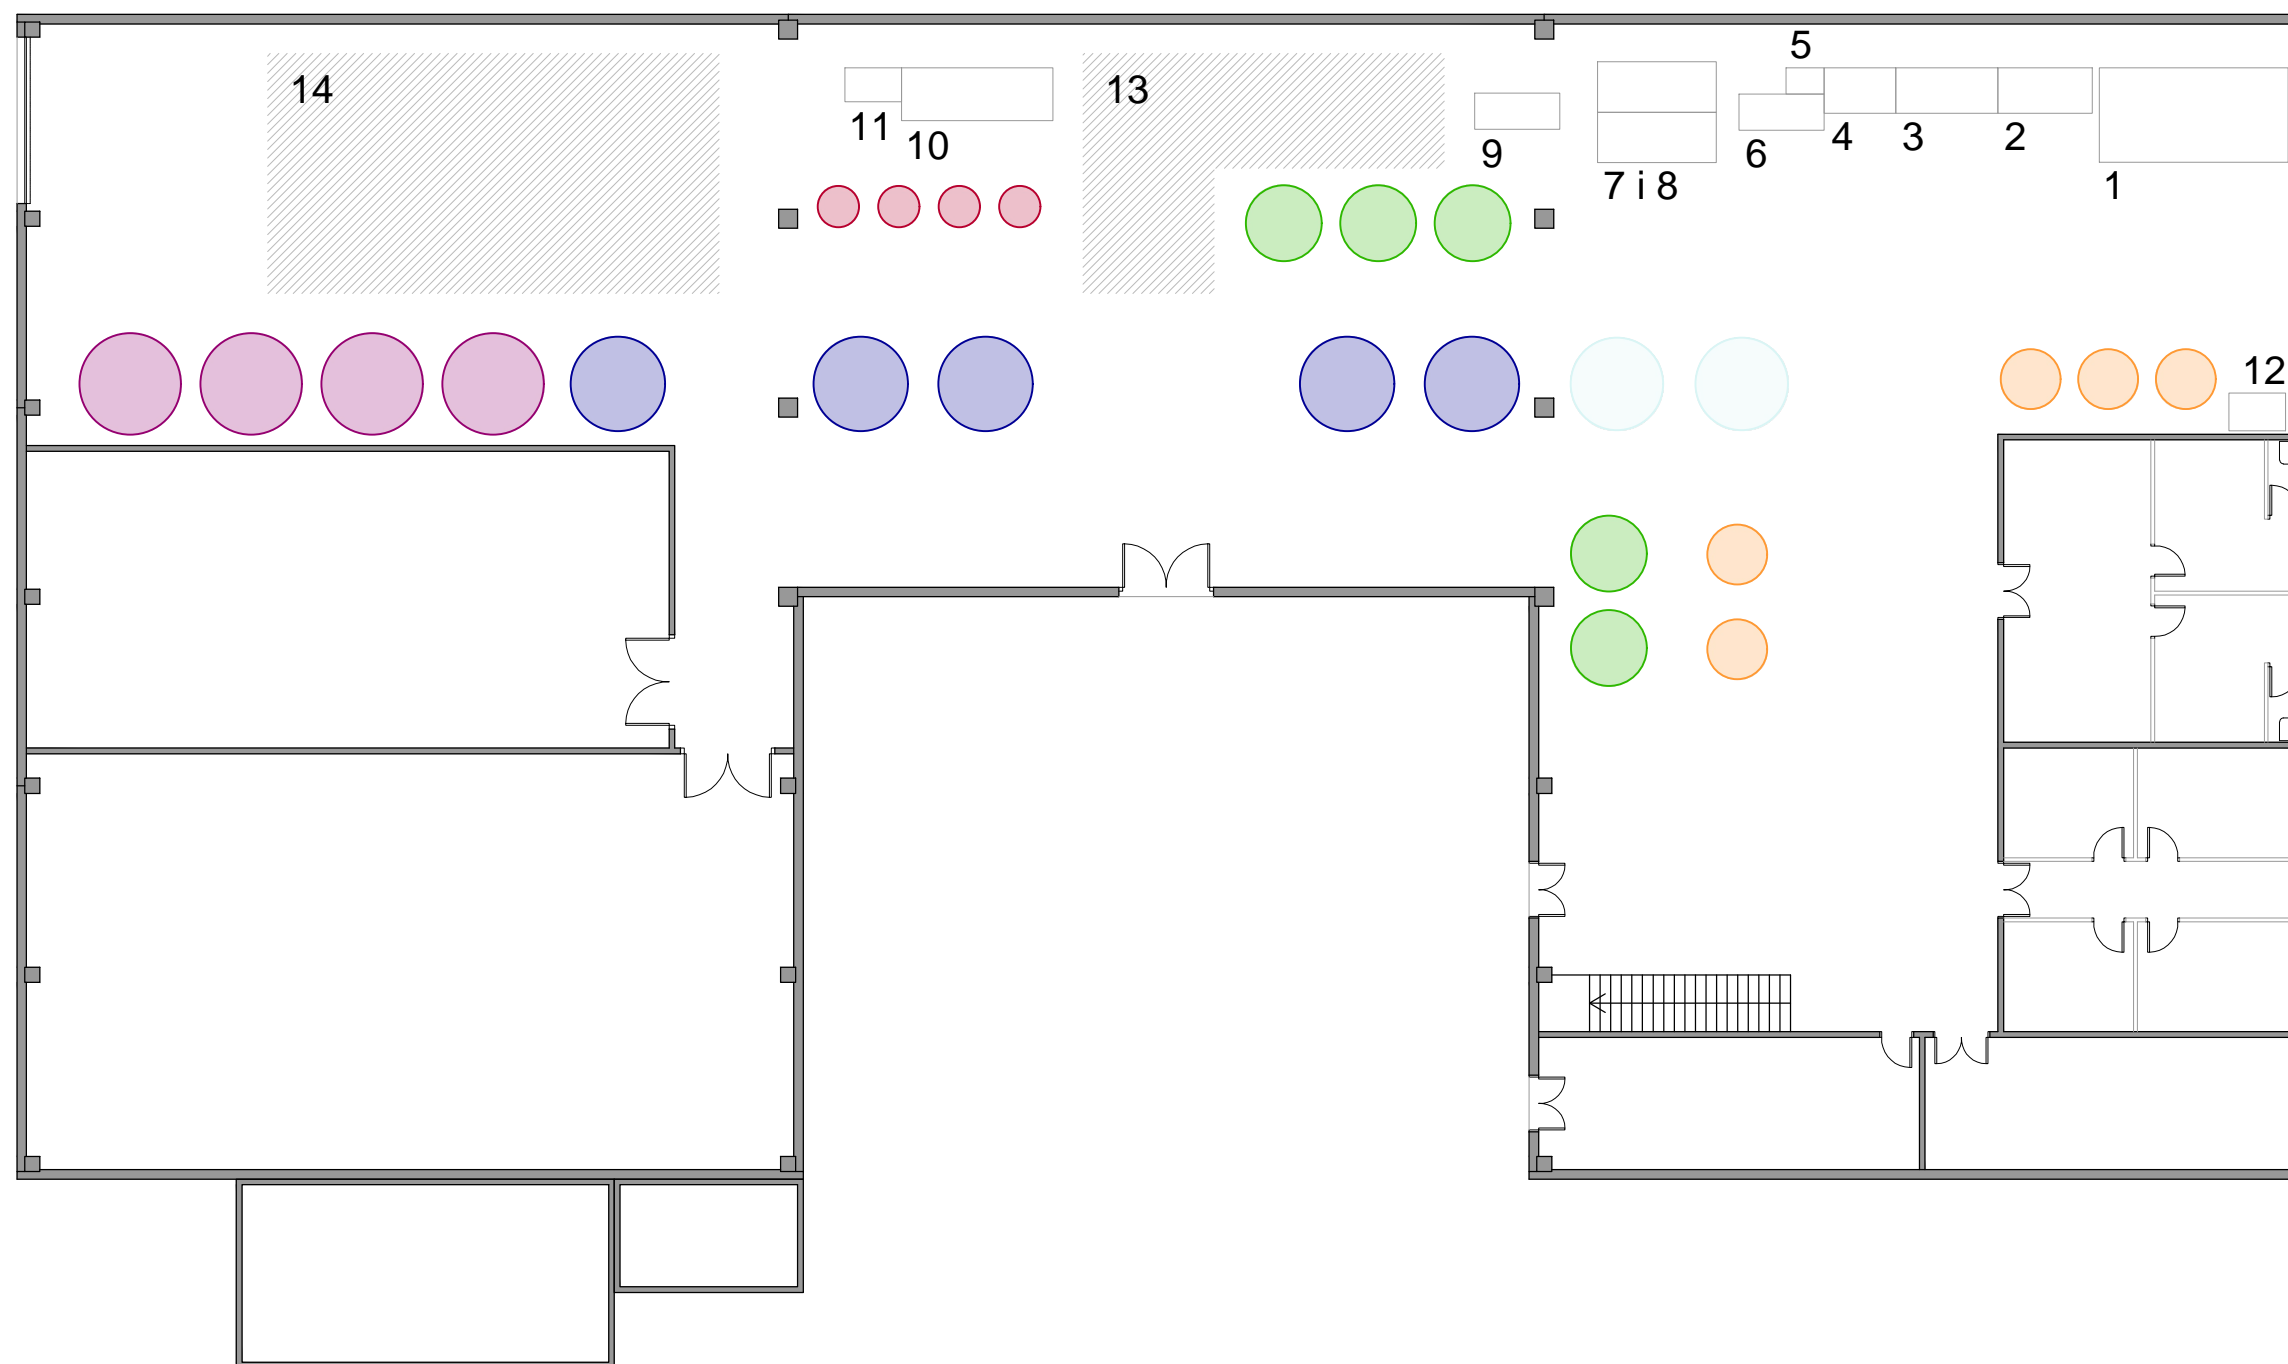

1 Tramuja de recepció
 2 Cinta transportadora
 3 Taula de selecció
 4 Desrapadora
 5 Evacuador de rapes
 6 Bomba de verema
 7 i 8 Premses

9 Bomba de verema
 10 Embotelladora Triblock
 11 Etiquetadora encapsuladora
 12 Equip de fred
 13 Emmagatzematge de materials
 14 Emmagatzematge de producte final



Violeta - Dipòsits Ø269 cm
 Blau fosc - Dipòsits Ø249,2 cm
 Blau clar - Dipòsits Ø245,7 cm
 Verd - Dipòsits Ø201 cm
 Taronja - Dipòsits Ø158,5 cm
 Vermells - Dipòsits Ø110 cm

Alumne	Joan Lloret Estarriola	
Data	Setembre 2020	
Grau en Enginyeria Agroalimentària		
Núm:	4	PROJECTE D'UN CELLER DE VI I L'ENJARDINAMENT DEL SEU ENTORN A L'ESTARTIT, TORROELLA DE MONTGRÍ (BAIX EMPORDÀ)
Escala:	1/200	PLÀNOL DISTRIBUCIÓ MAQUINÀRIA
		Signatura: 


* Coberta de Panell Sandwich



Alumne	Joan Lloret Estarriola	
Data	Setembre 2020	
Grau en Enginyeria Agroalimentària		
Núm: 5	PROJECTE D'UN CELLER DE VI I L'ENJARDINAMENT DEL SEU ENTORN A L'ESTARTIT, TORROELLA DE MONTGRÍ (BAIX EMPORDÀ)	
Escala: 1/200	PLÀNOL COBERTA	Signatura: 

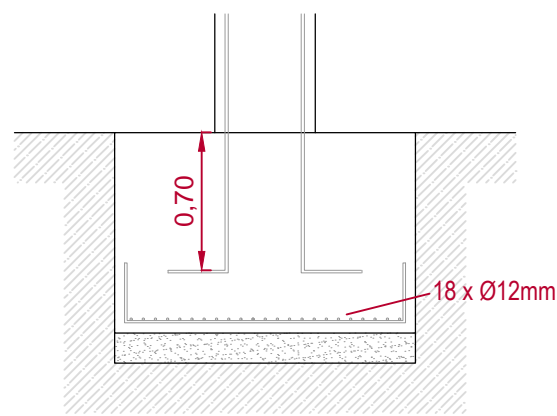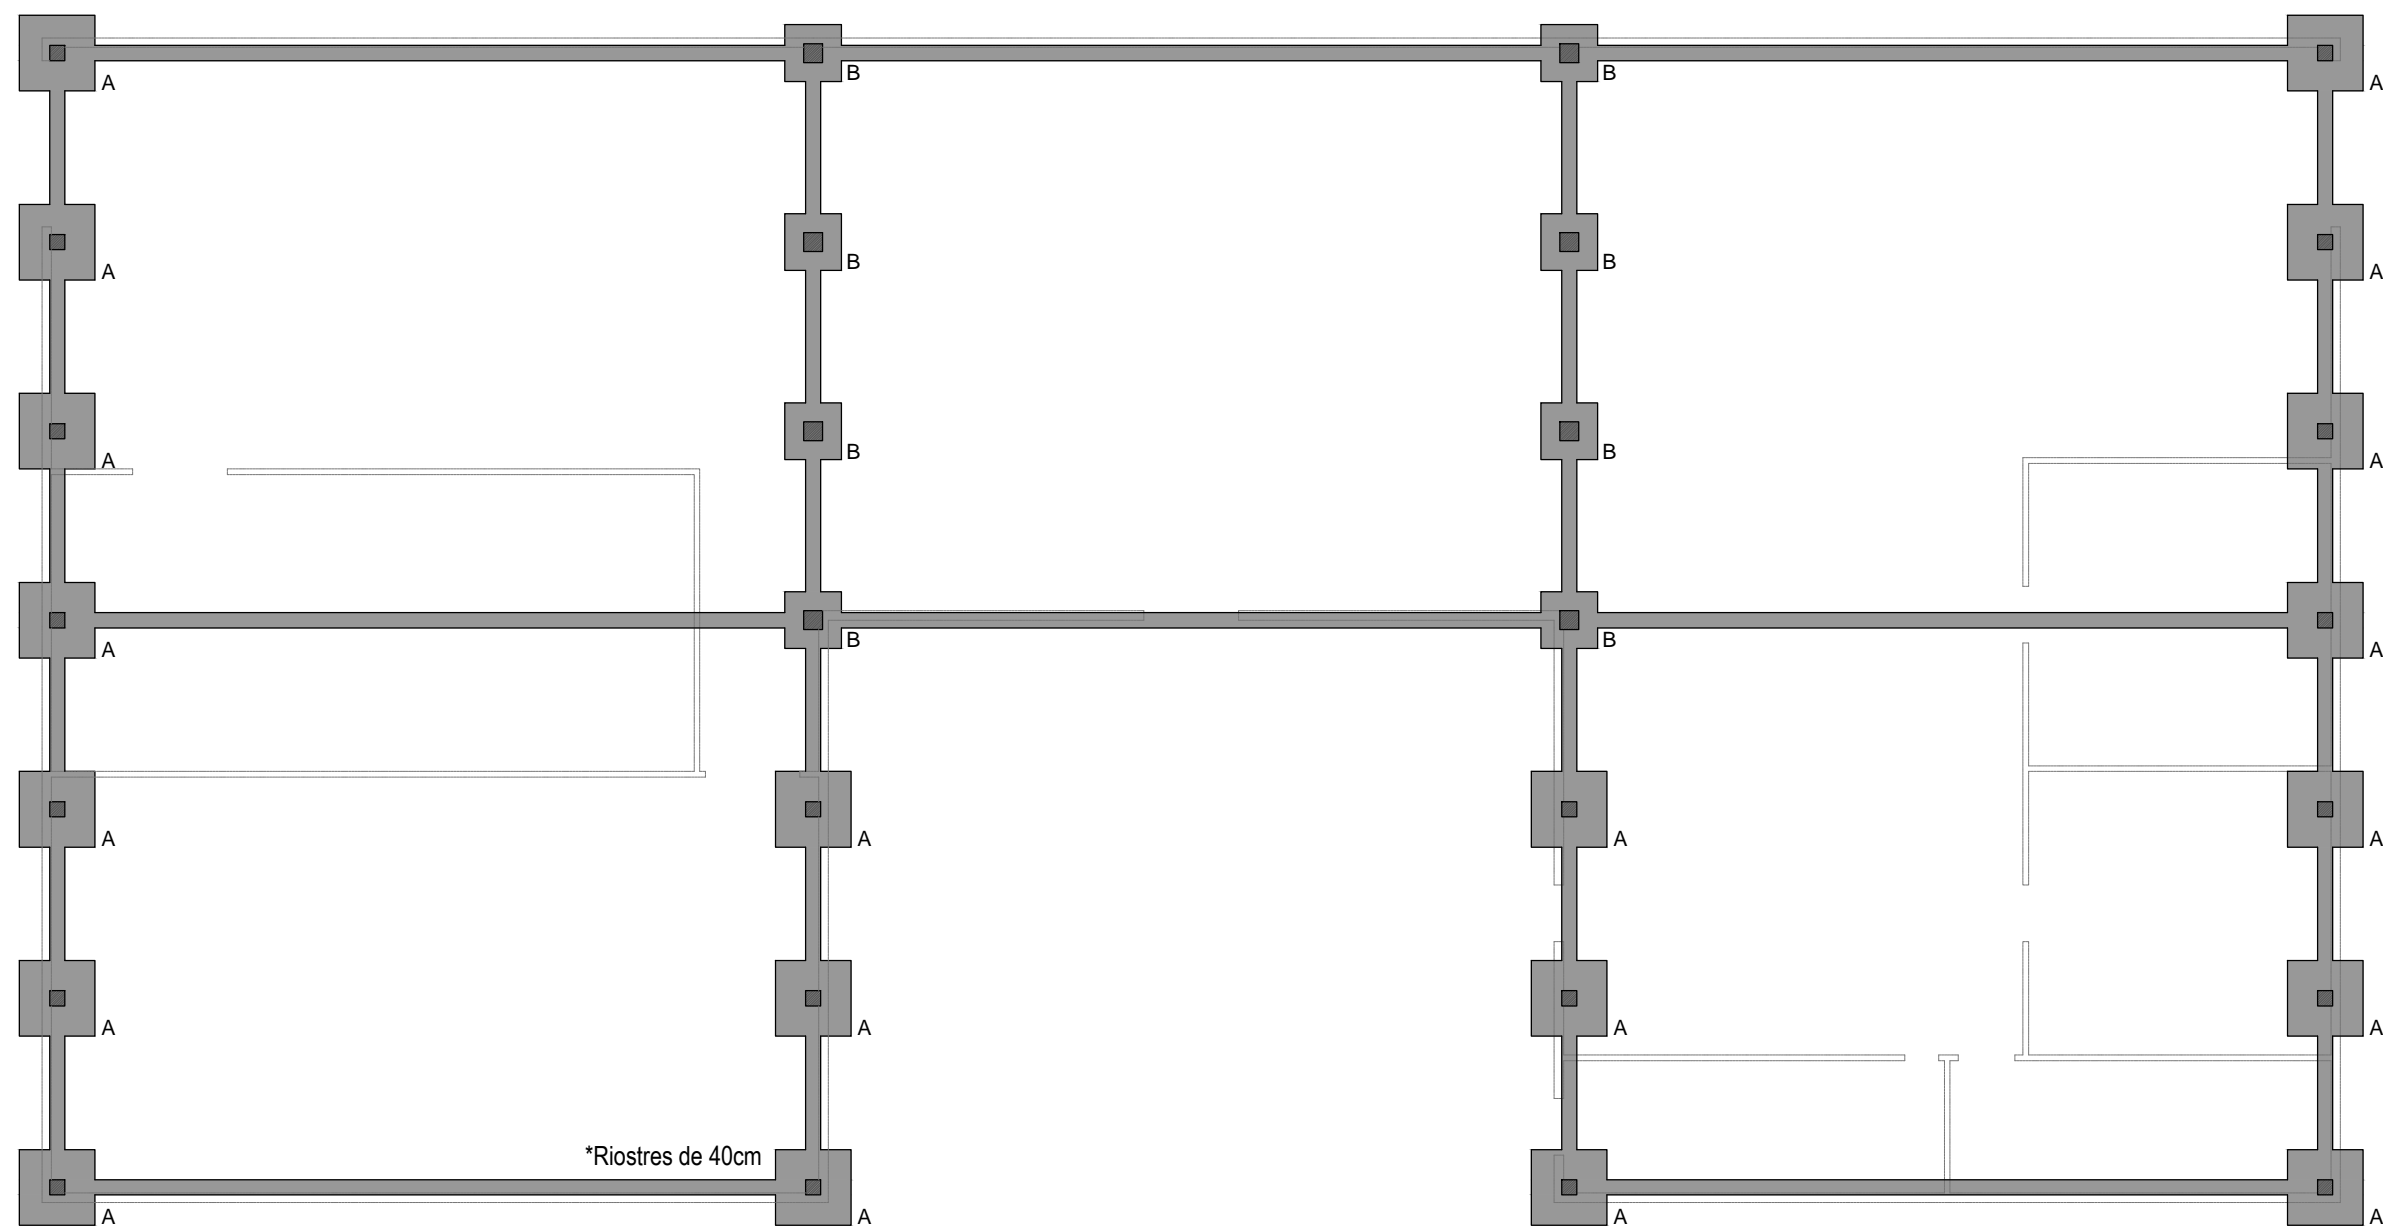


A. Pilar 40x40cm. Sabata 2,00x2,00m. Profunditat 1m.
Formigó HA-30. Acer B500S. Longitud Ancoratge: 30cm.






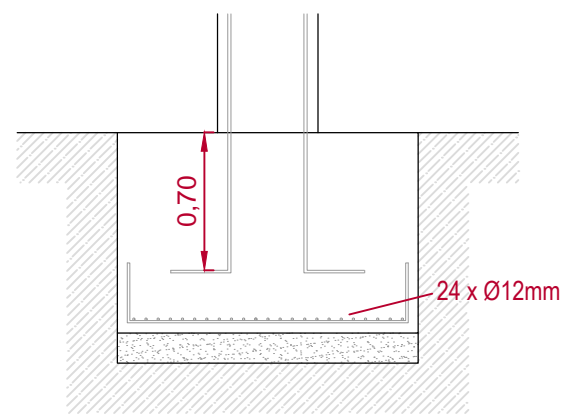


B. Pilar 50x50cm. Sabata 1,50x1,50m. Profunditat 1m.
Formigó HA-30. Acer B500S. Longitud Ancoratge: 30cm.


Alumne	Joan Lloret Estarriola	
Data	Setembre 2020	
Grau en Enginyeria Agroalimentària		
Núm:	PROJECTE D'UN CELLER DE VI I L'ENJARDINAMENT DEL SEU ENTORN A L'ESTARTIT, TORROELLA DE MONTGRÍ (BAIX EMPORDÀ)	
Escala:	1/200	PLÀNOL FONAMENTS
		Signatura: 

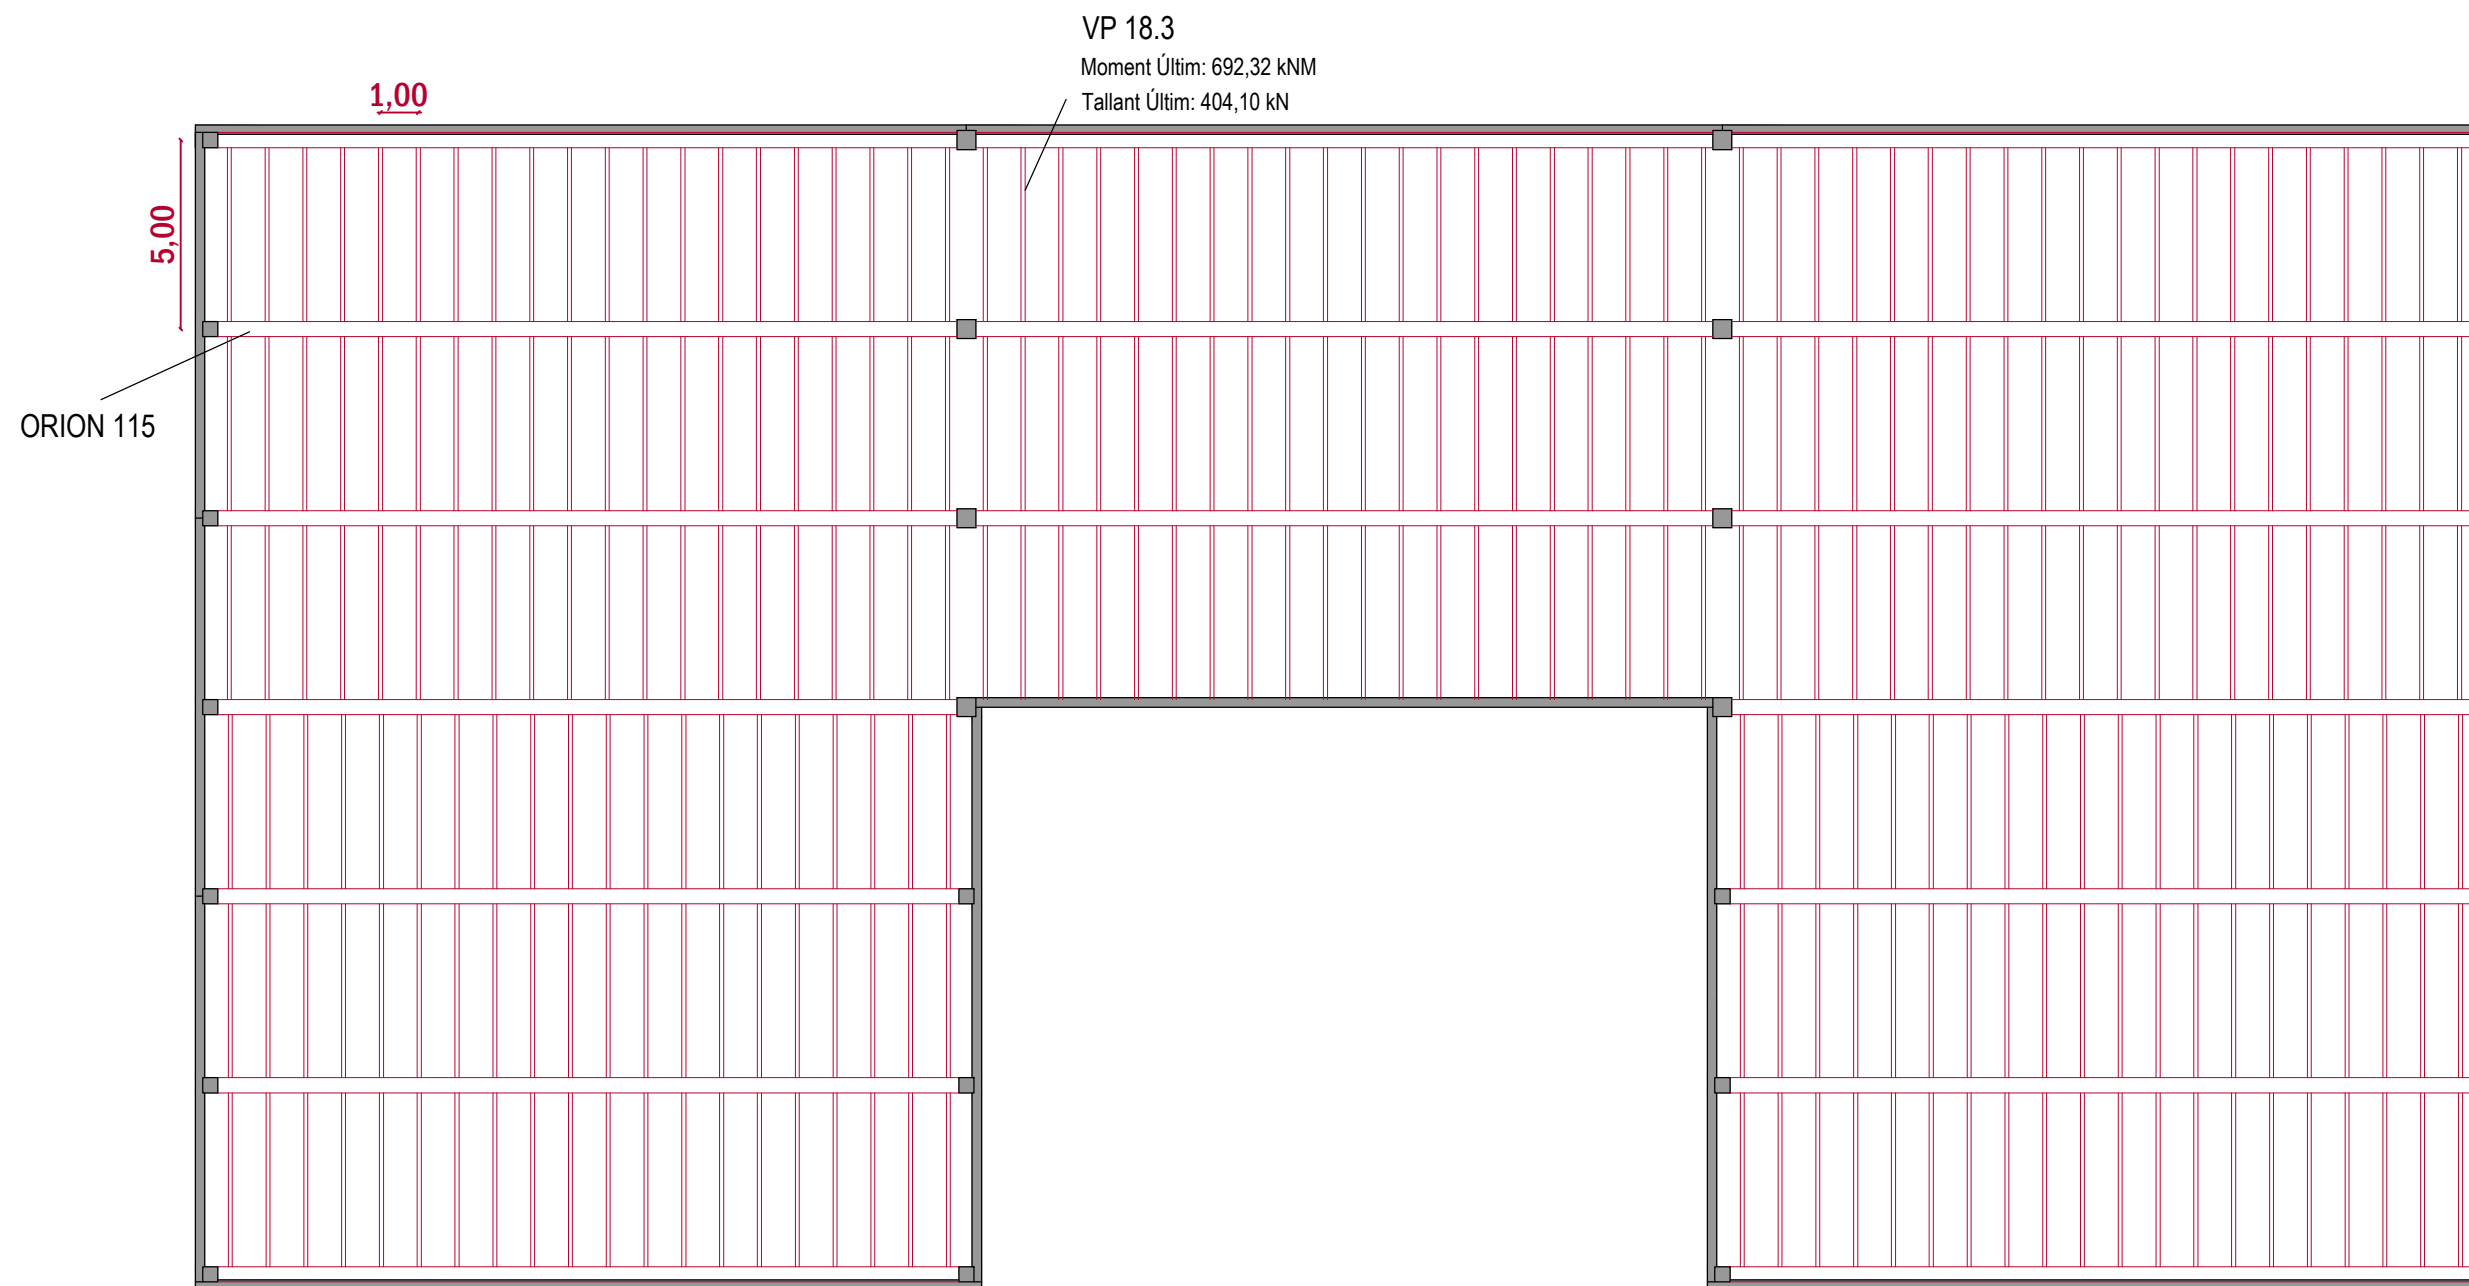


Alumne	Joan Lloret Estarriola	
Data	Setembre 2020	
Grau en Enginyeria Agroalimentària		
Núm: 7	PROJECTE D'UN CELLER DE VI I L'ENJARDINAMENT DEL SEU ENTORN A L'ESTARTIT, TORROELLA DE MONTGRÍ (BAIX EMPORDÀ)	
Escala: 1/200	PLÀNOL ESTRUCTURA COBERTA	

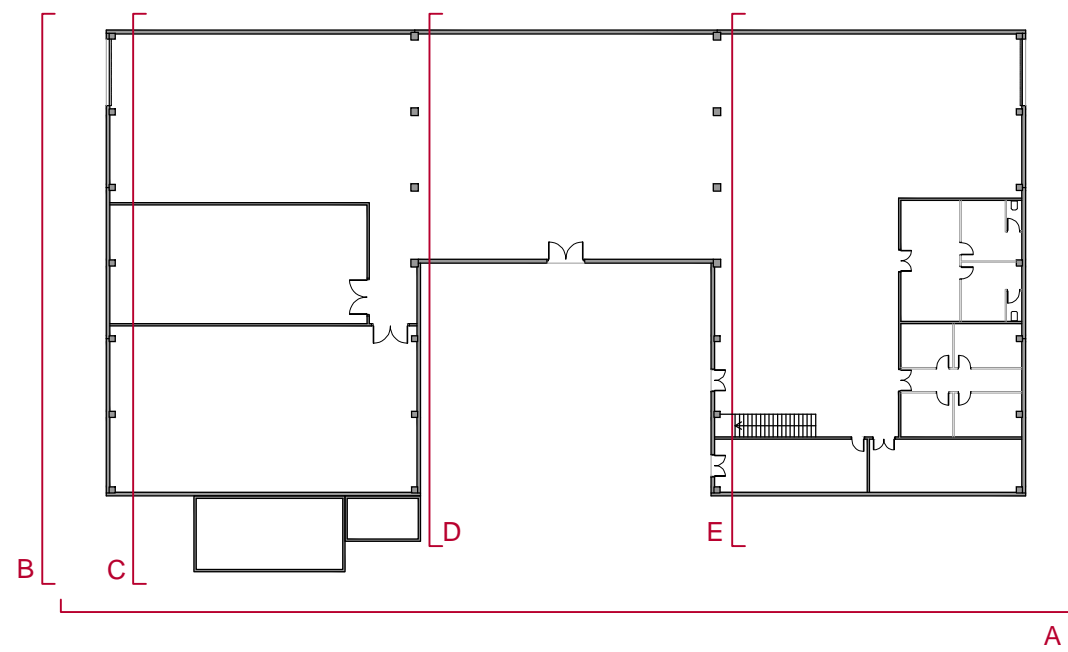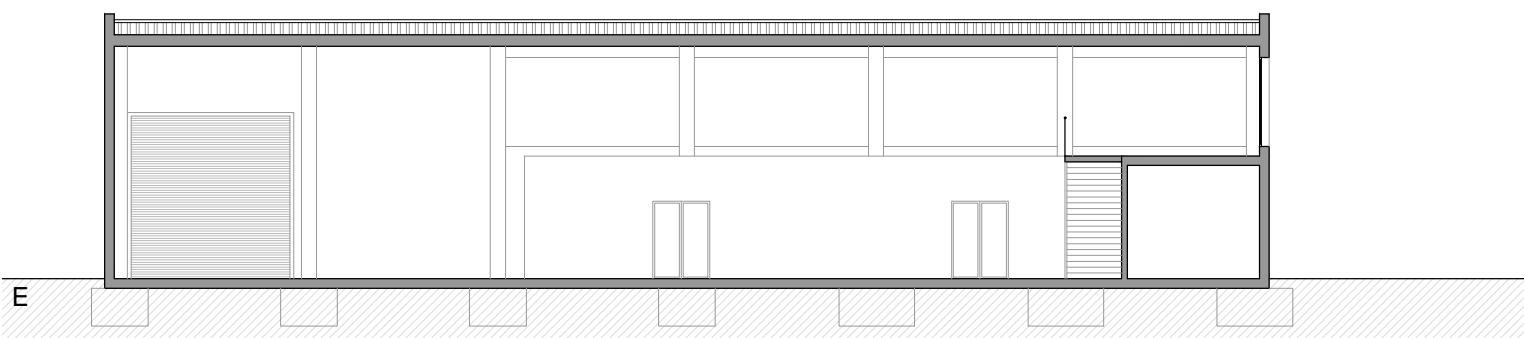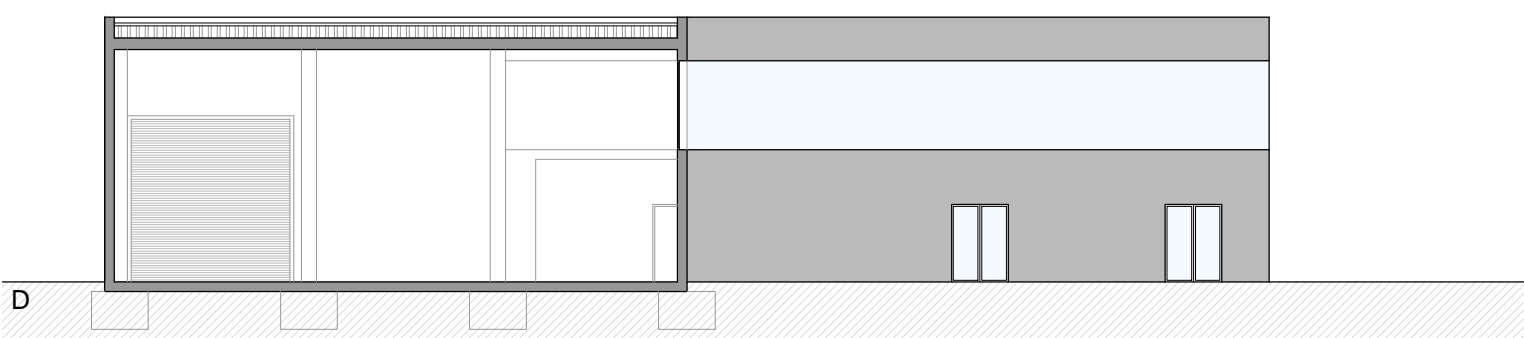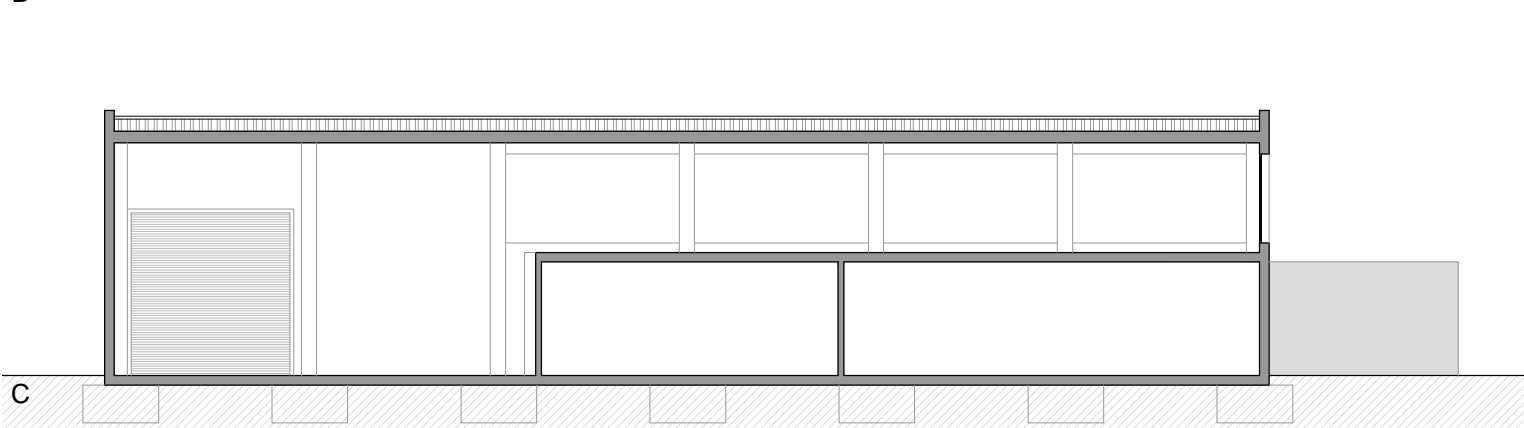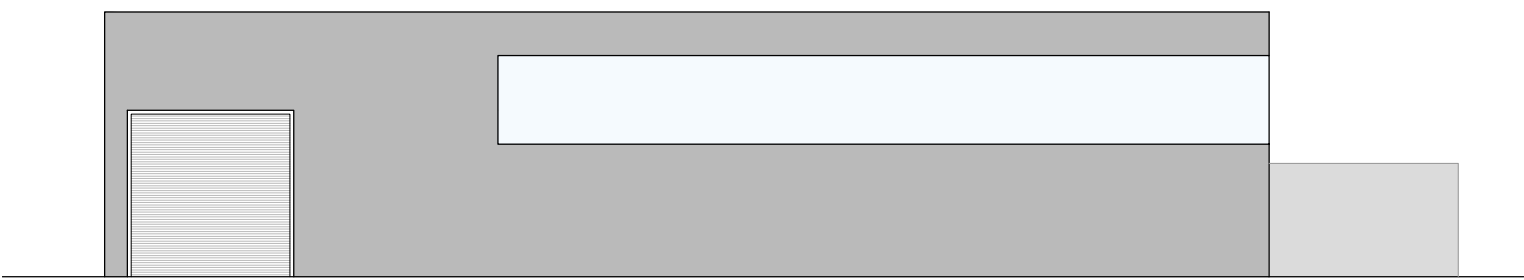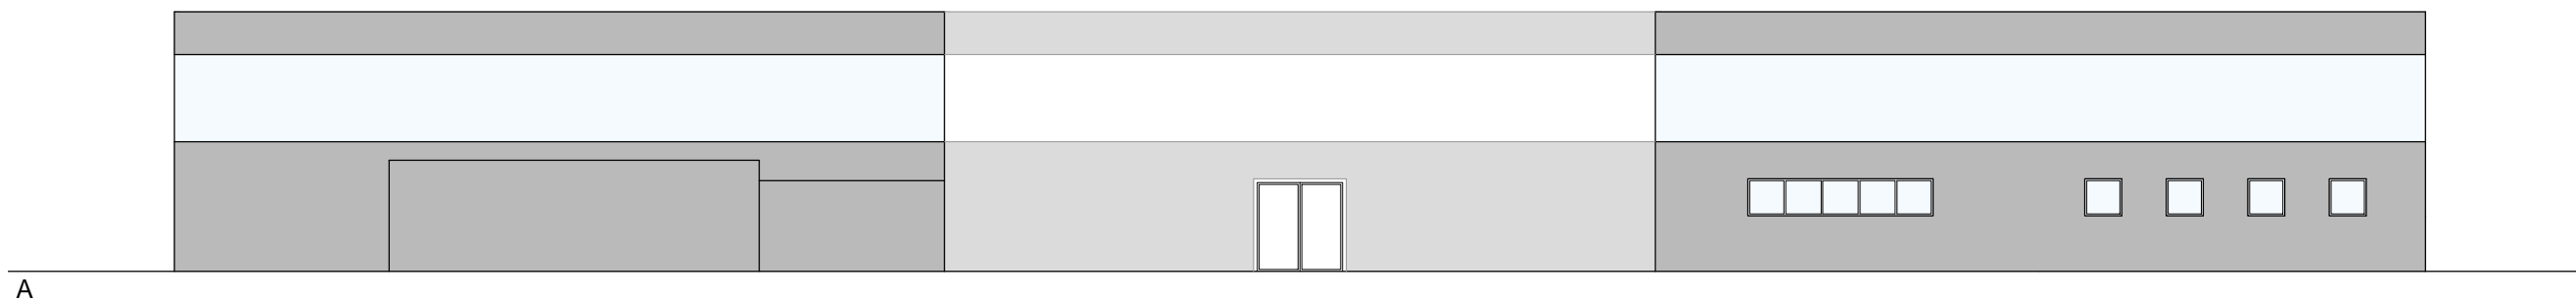


Alumne	Joan Lloret Estarriola	
Data	Setembre 2020	
Grau en Enginyeria Agroalimentària		
Núm:	8	PROJECTE D'UN CELLER DE VI I L'ENJARDINAMENT DEL SEU ENTORN A L'ESTARTIT, TORROELLA DE MONTGRÍ (BAIX EMPORDÀ)
Escala:	1/200	ALÇATS I SECCIONS
		Signatura: 

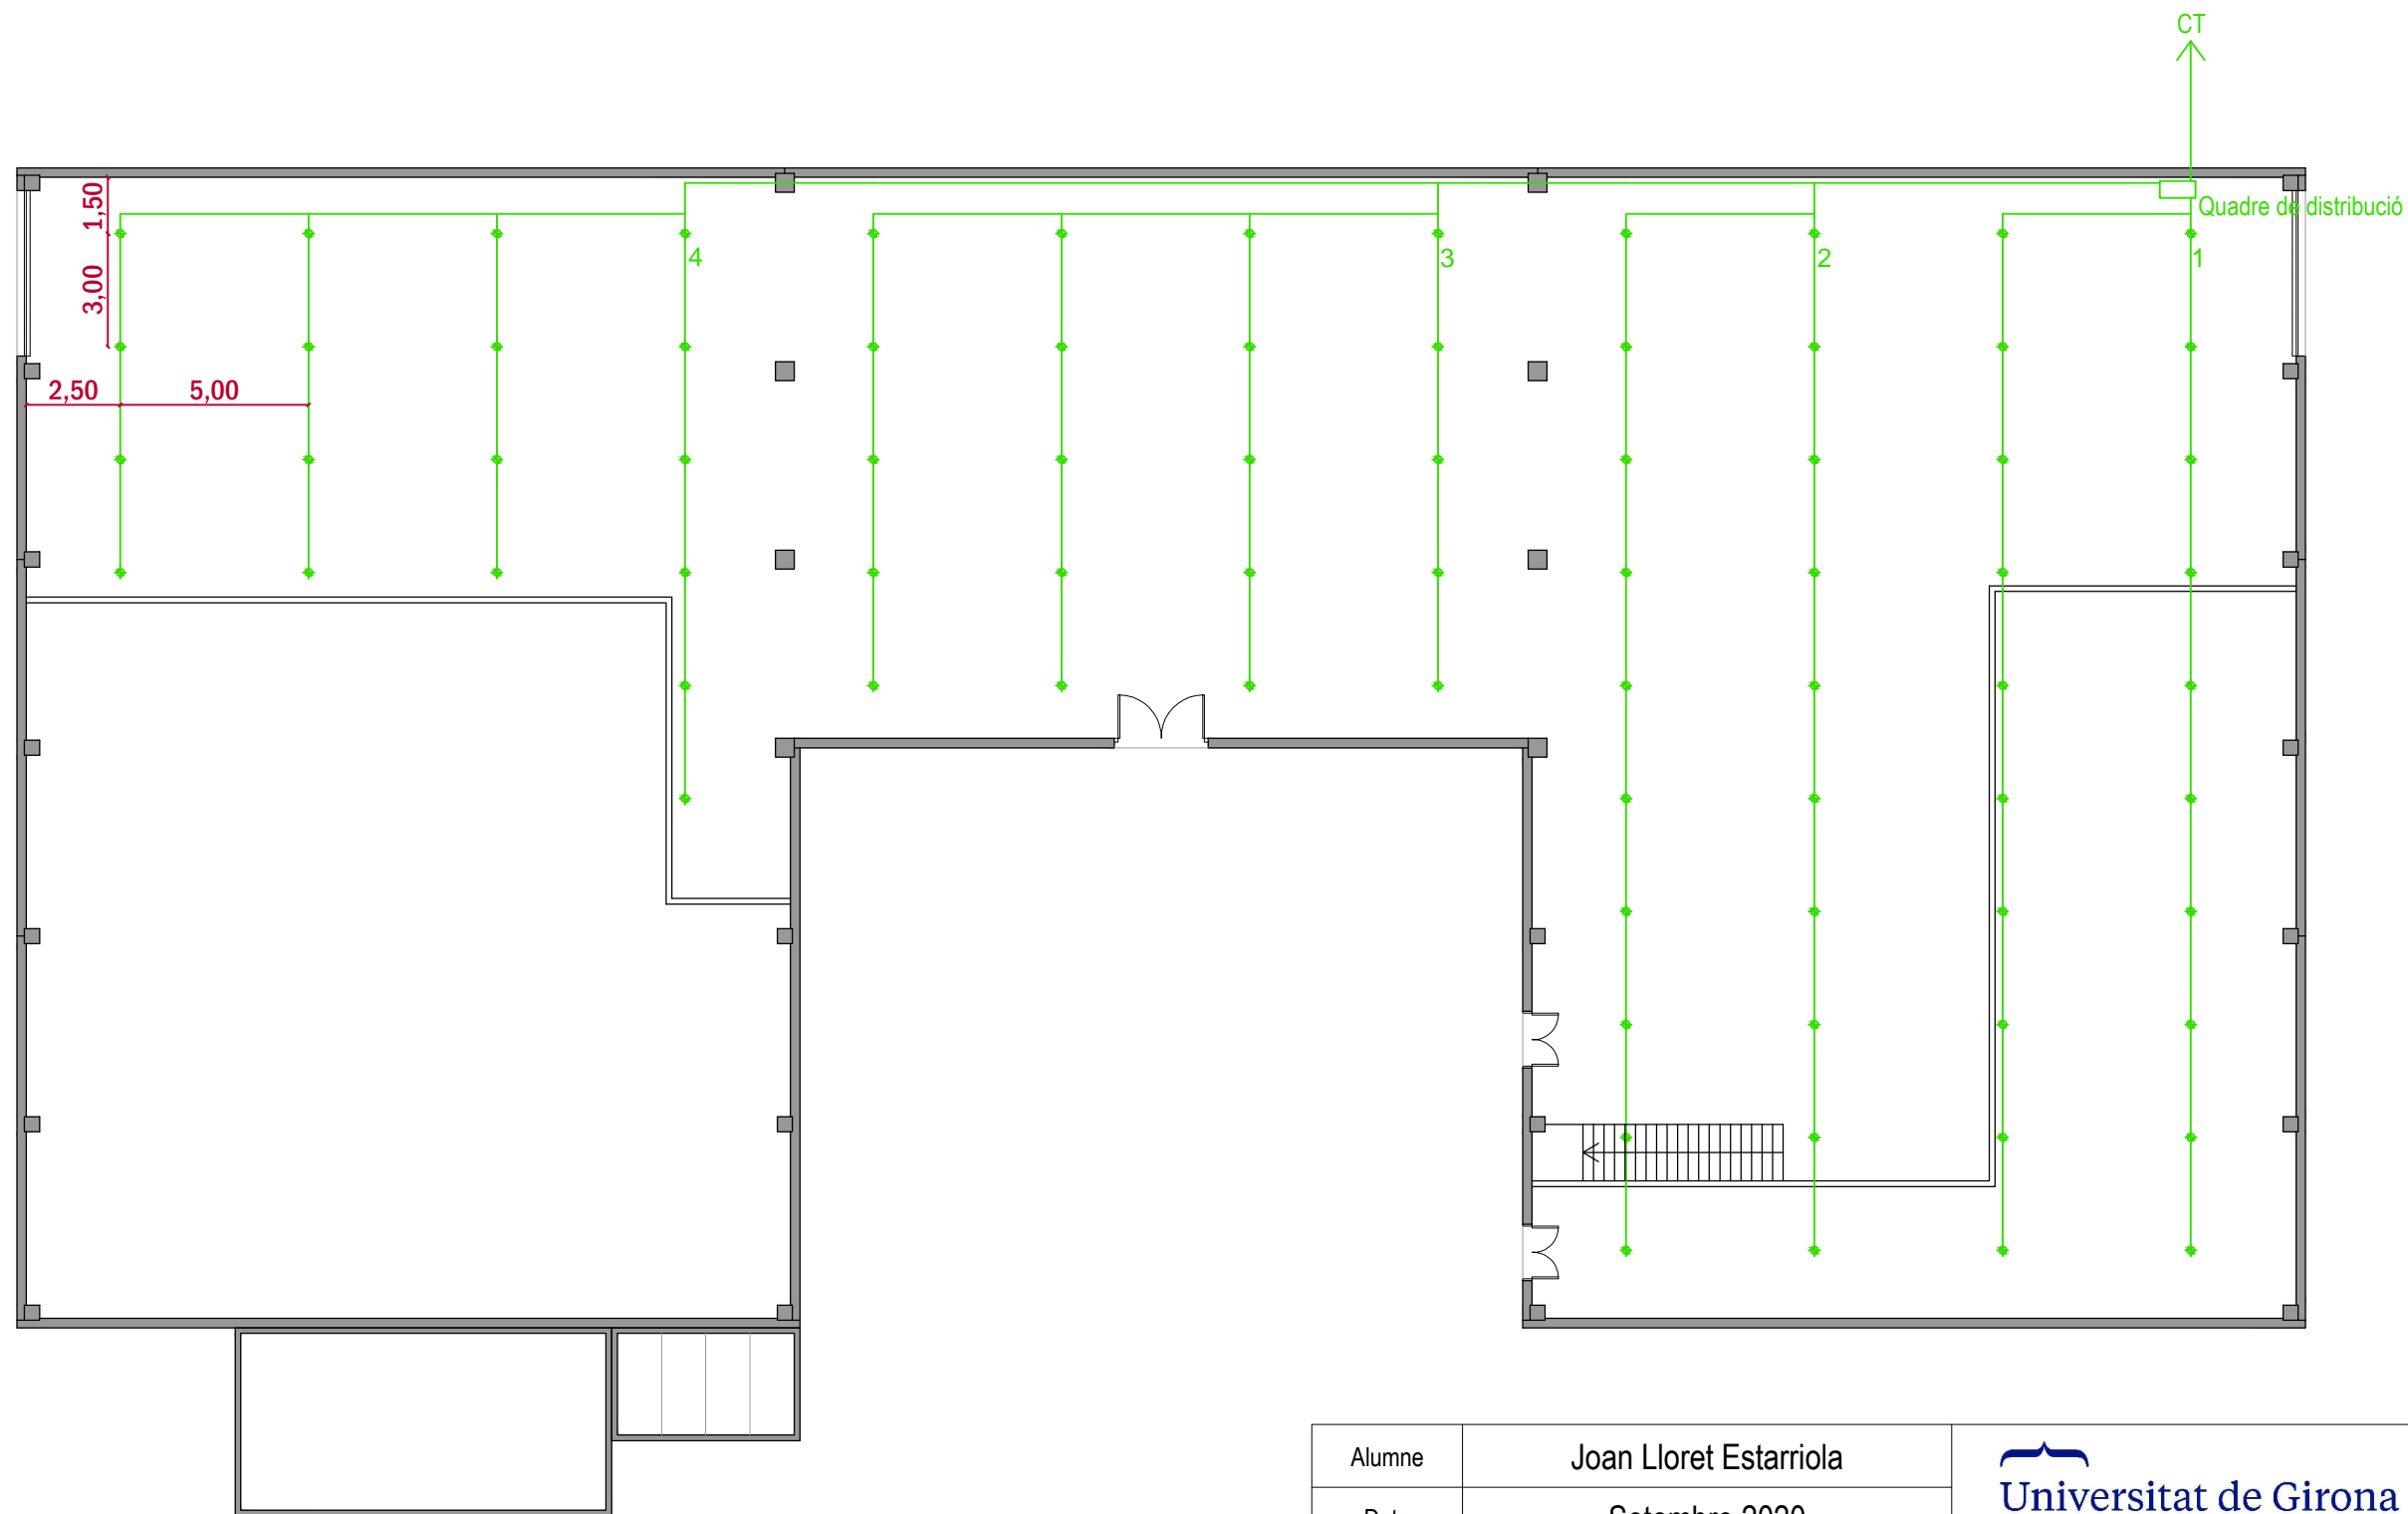

Línia 1: 2x1x1,5mm² + 2,5mm²
 Línia 2: 2x1x2,5mm² + 2,5mm²
 Línia 3: 2x1x2,5mm² + 2,5mm²
 Línia 4: 2x1x2,5mm² + 2,5mm²


Alumne	Joan Lloret Estarriola	
Data	Setembre 2020	
Grau en Enginyeria Agroalimentària		
Núm:	9	PROJECTE D'UN CELLER DE VI I L'ENJARDINAMENT DEL SEU ENTORN A L'ESTARTIT, TORROELLA DE MONTGRÍ (BAIX EMPORDÀ)
Escala:	1/200	PLÀNOL ELECTRIFICACIÓ 1 (Monofàsic)
		Signatura: 

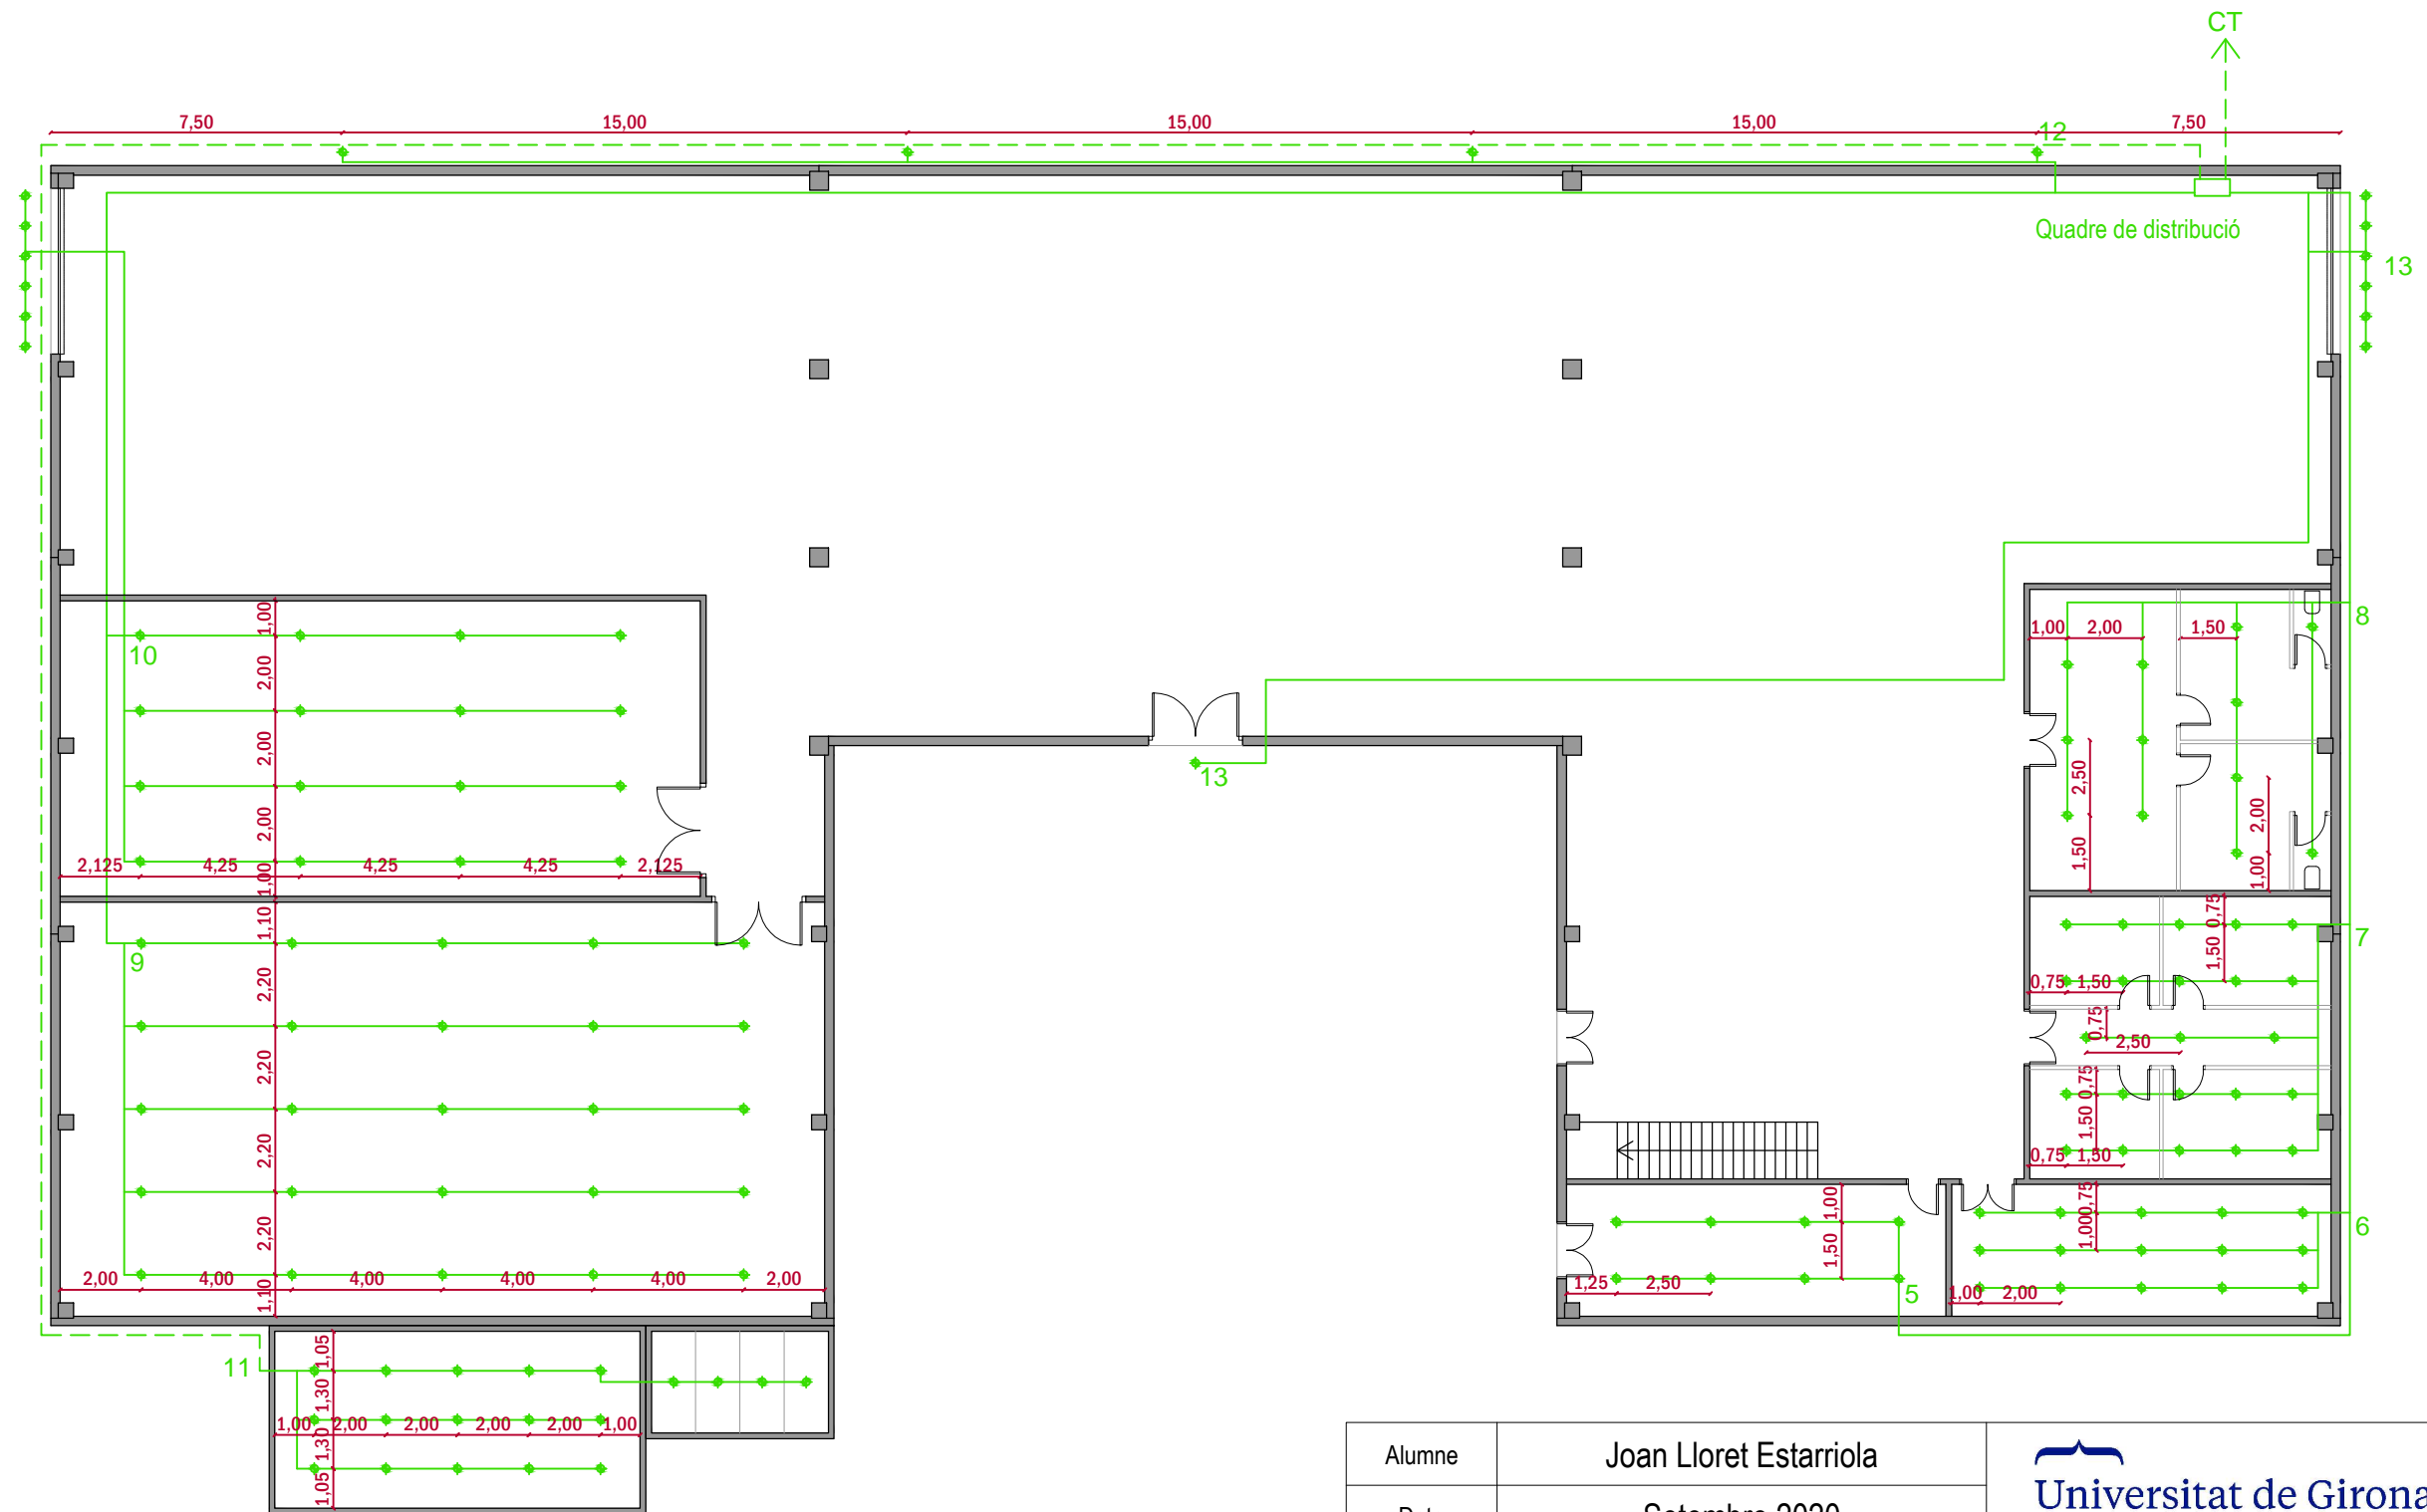

Línia 5: 2x1x1,5mm² + 2,5mm²
 Línia 6: 2x1x1,5mm² + 2,5mm²
 Línia 7: 2x1x2,5mm² + 2,5mm²
 Línia 8: 2x1x1,5mm² + 2,5mm²
 Línia 9: 2x1x6,0mm² + 6,0mm²


Línia 10: 2x1x4,0mm² + 4,0mm²
 Línia 11: 2x1x2,5mm² + 2,5mm²
 Línia 12: 2x1x1,5mm² + 2,5mm²
 Línia 13: 2x1x1,5mm² + 2,5mm²

Alumne	Joan Lloret Estarriola	
Data	Setembre 2020	
Grau en Enginyeria Agroalimentària		
Núm:	10	PROJECTE D'UN CELLER DE VI I L'ENJARDINAMENT DEL SEU ENTORN A L'ESTARTIT, TORROELLA DE MONTGRÍ (BAIX EMPORDÀ)
Escala:	1/200	PLÀNOL ELECTRIFICACIÓ 2 (Monofàsic)
		Signatura: 

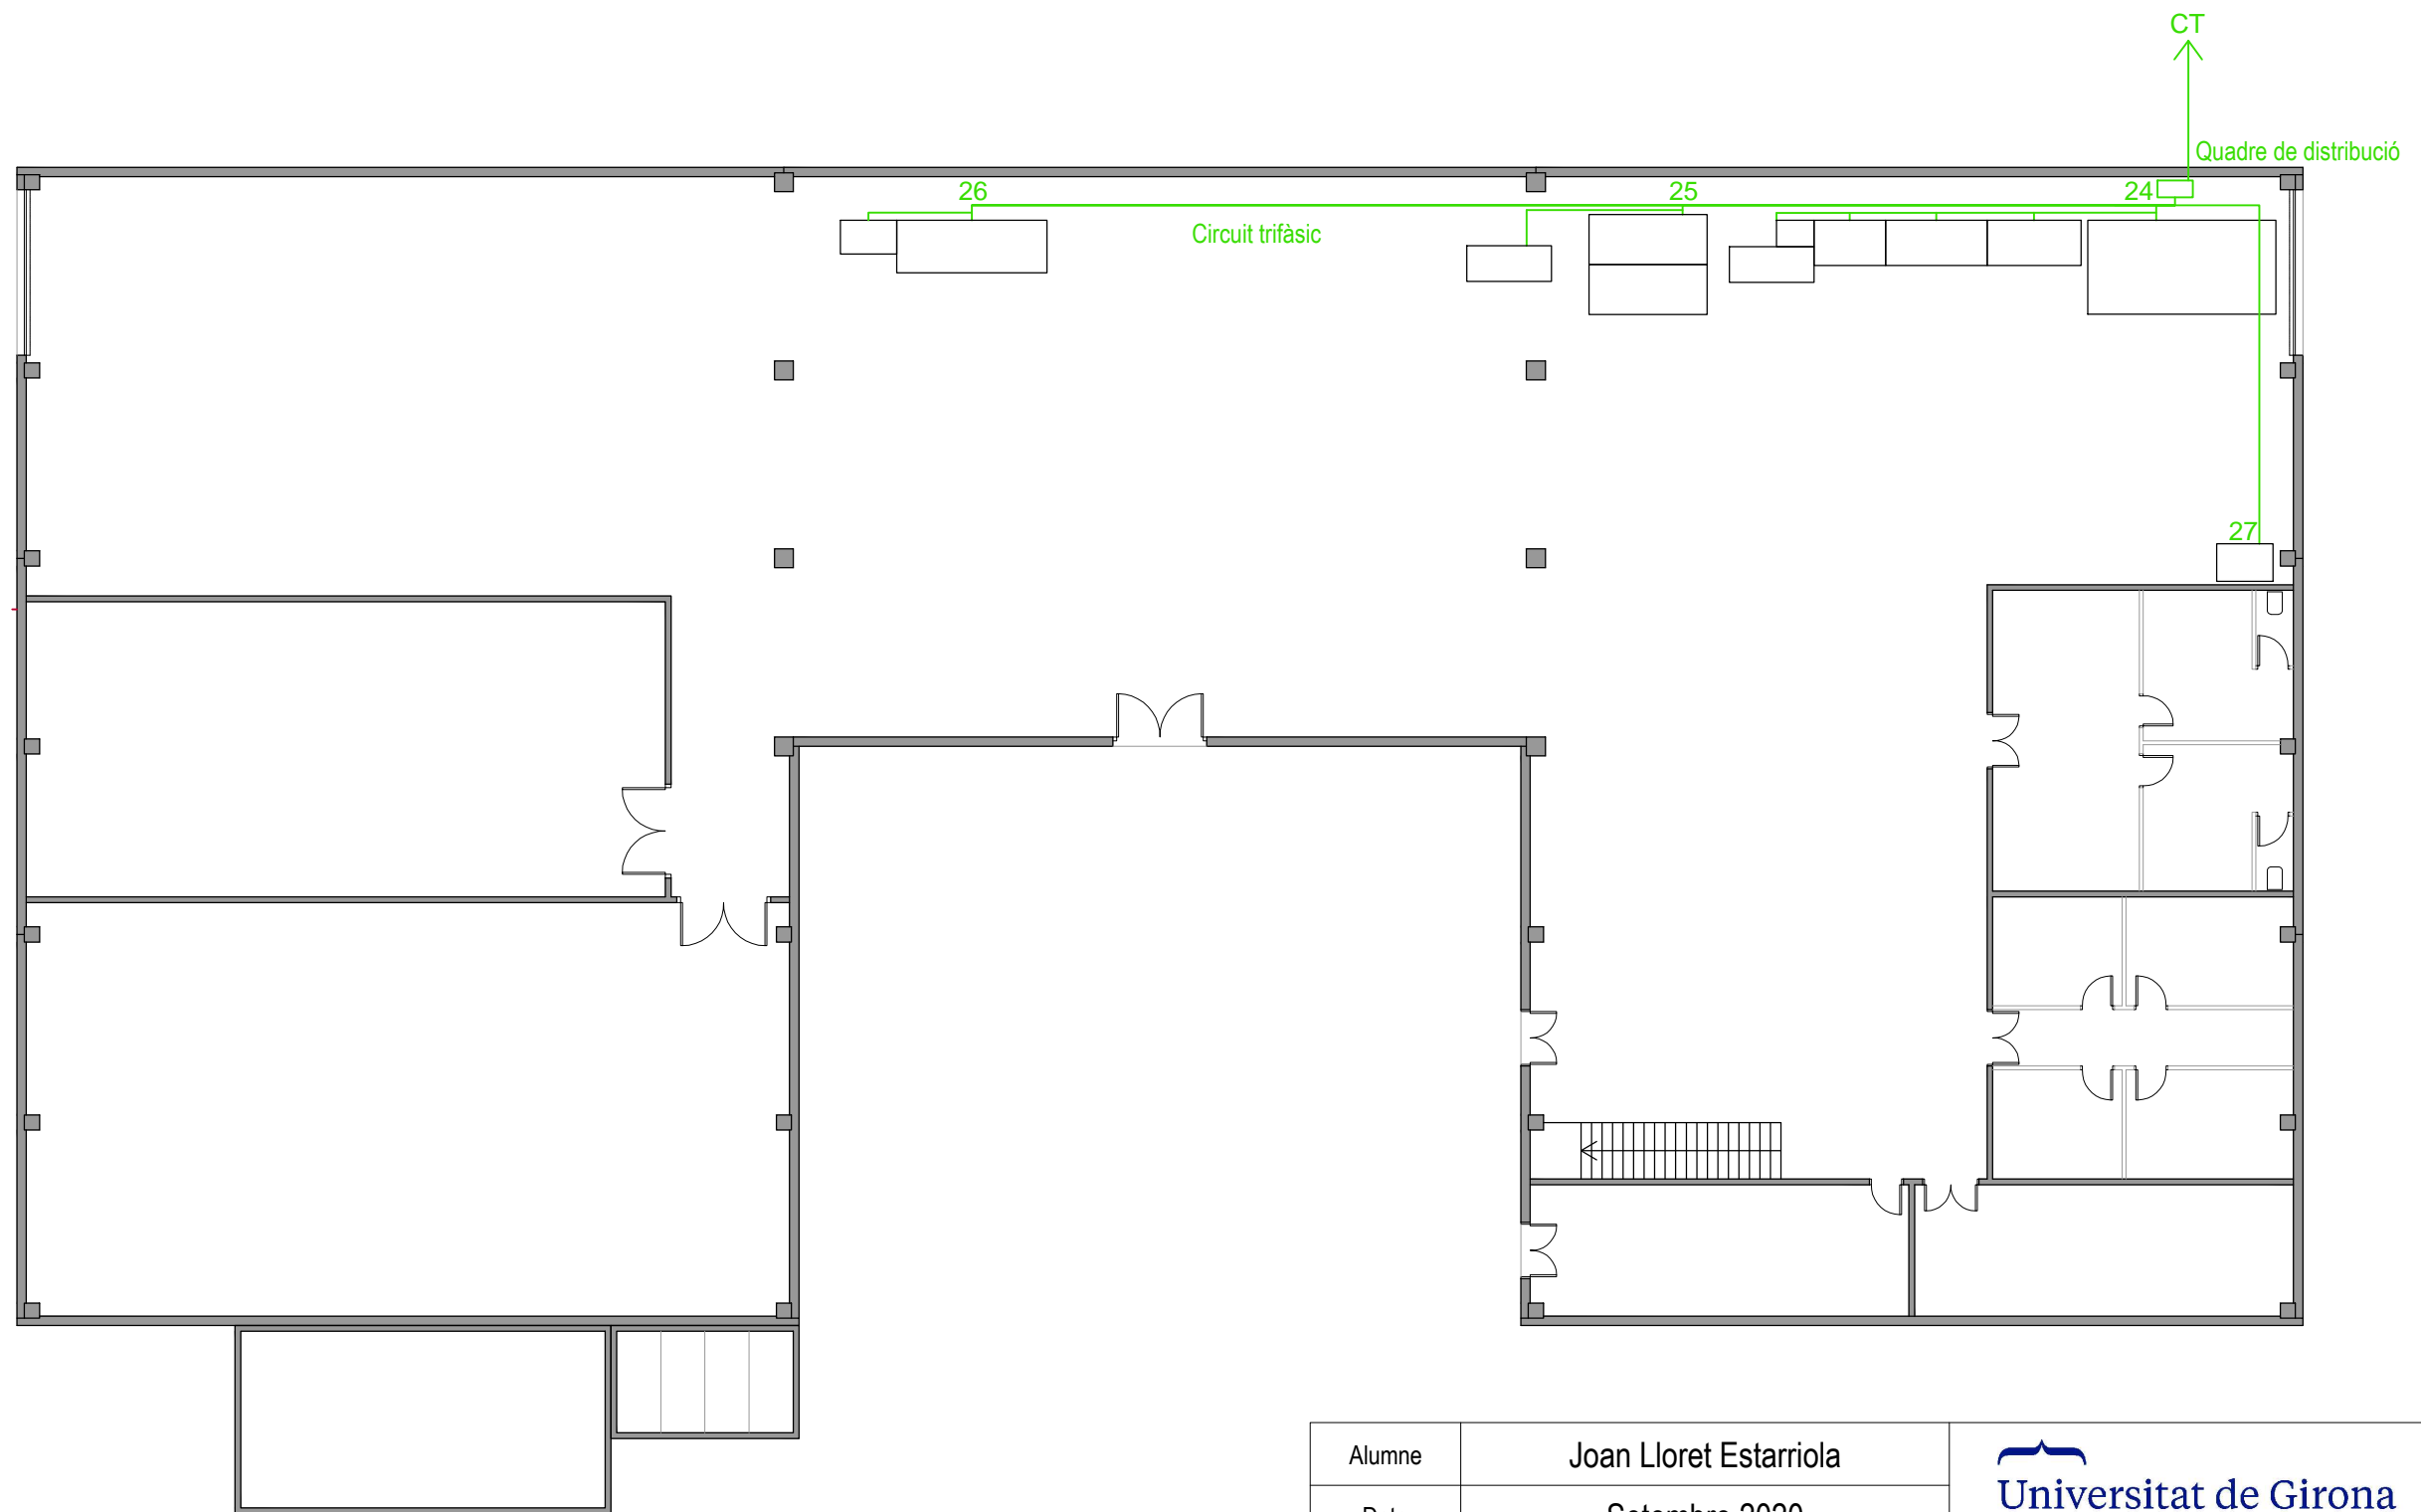


Línia 24: 4x1x6,0mm² + 6,0mm²
 Línia 25: 4x1x4,0mm² + 4,0mm²
 Línia 26: 4x1x1,5mm² + 2,5mm²
 Línia 27: 4x1x4,0mm² + 4,0mm²



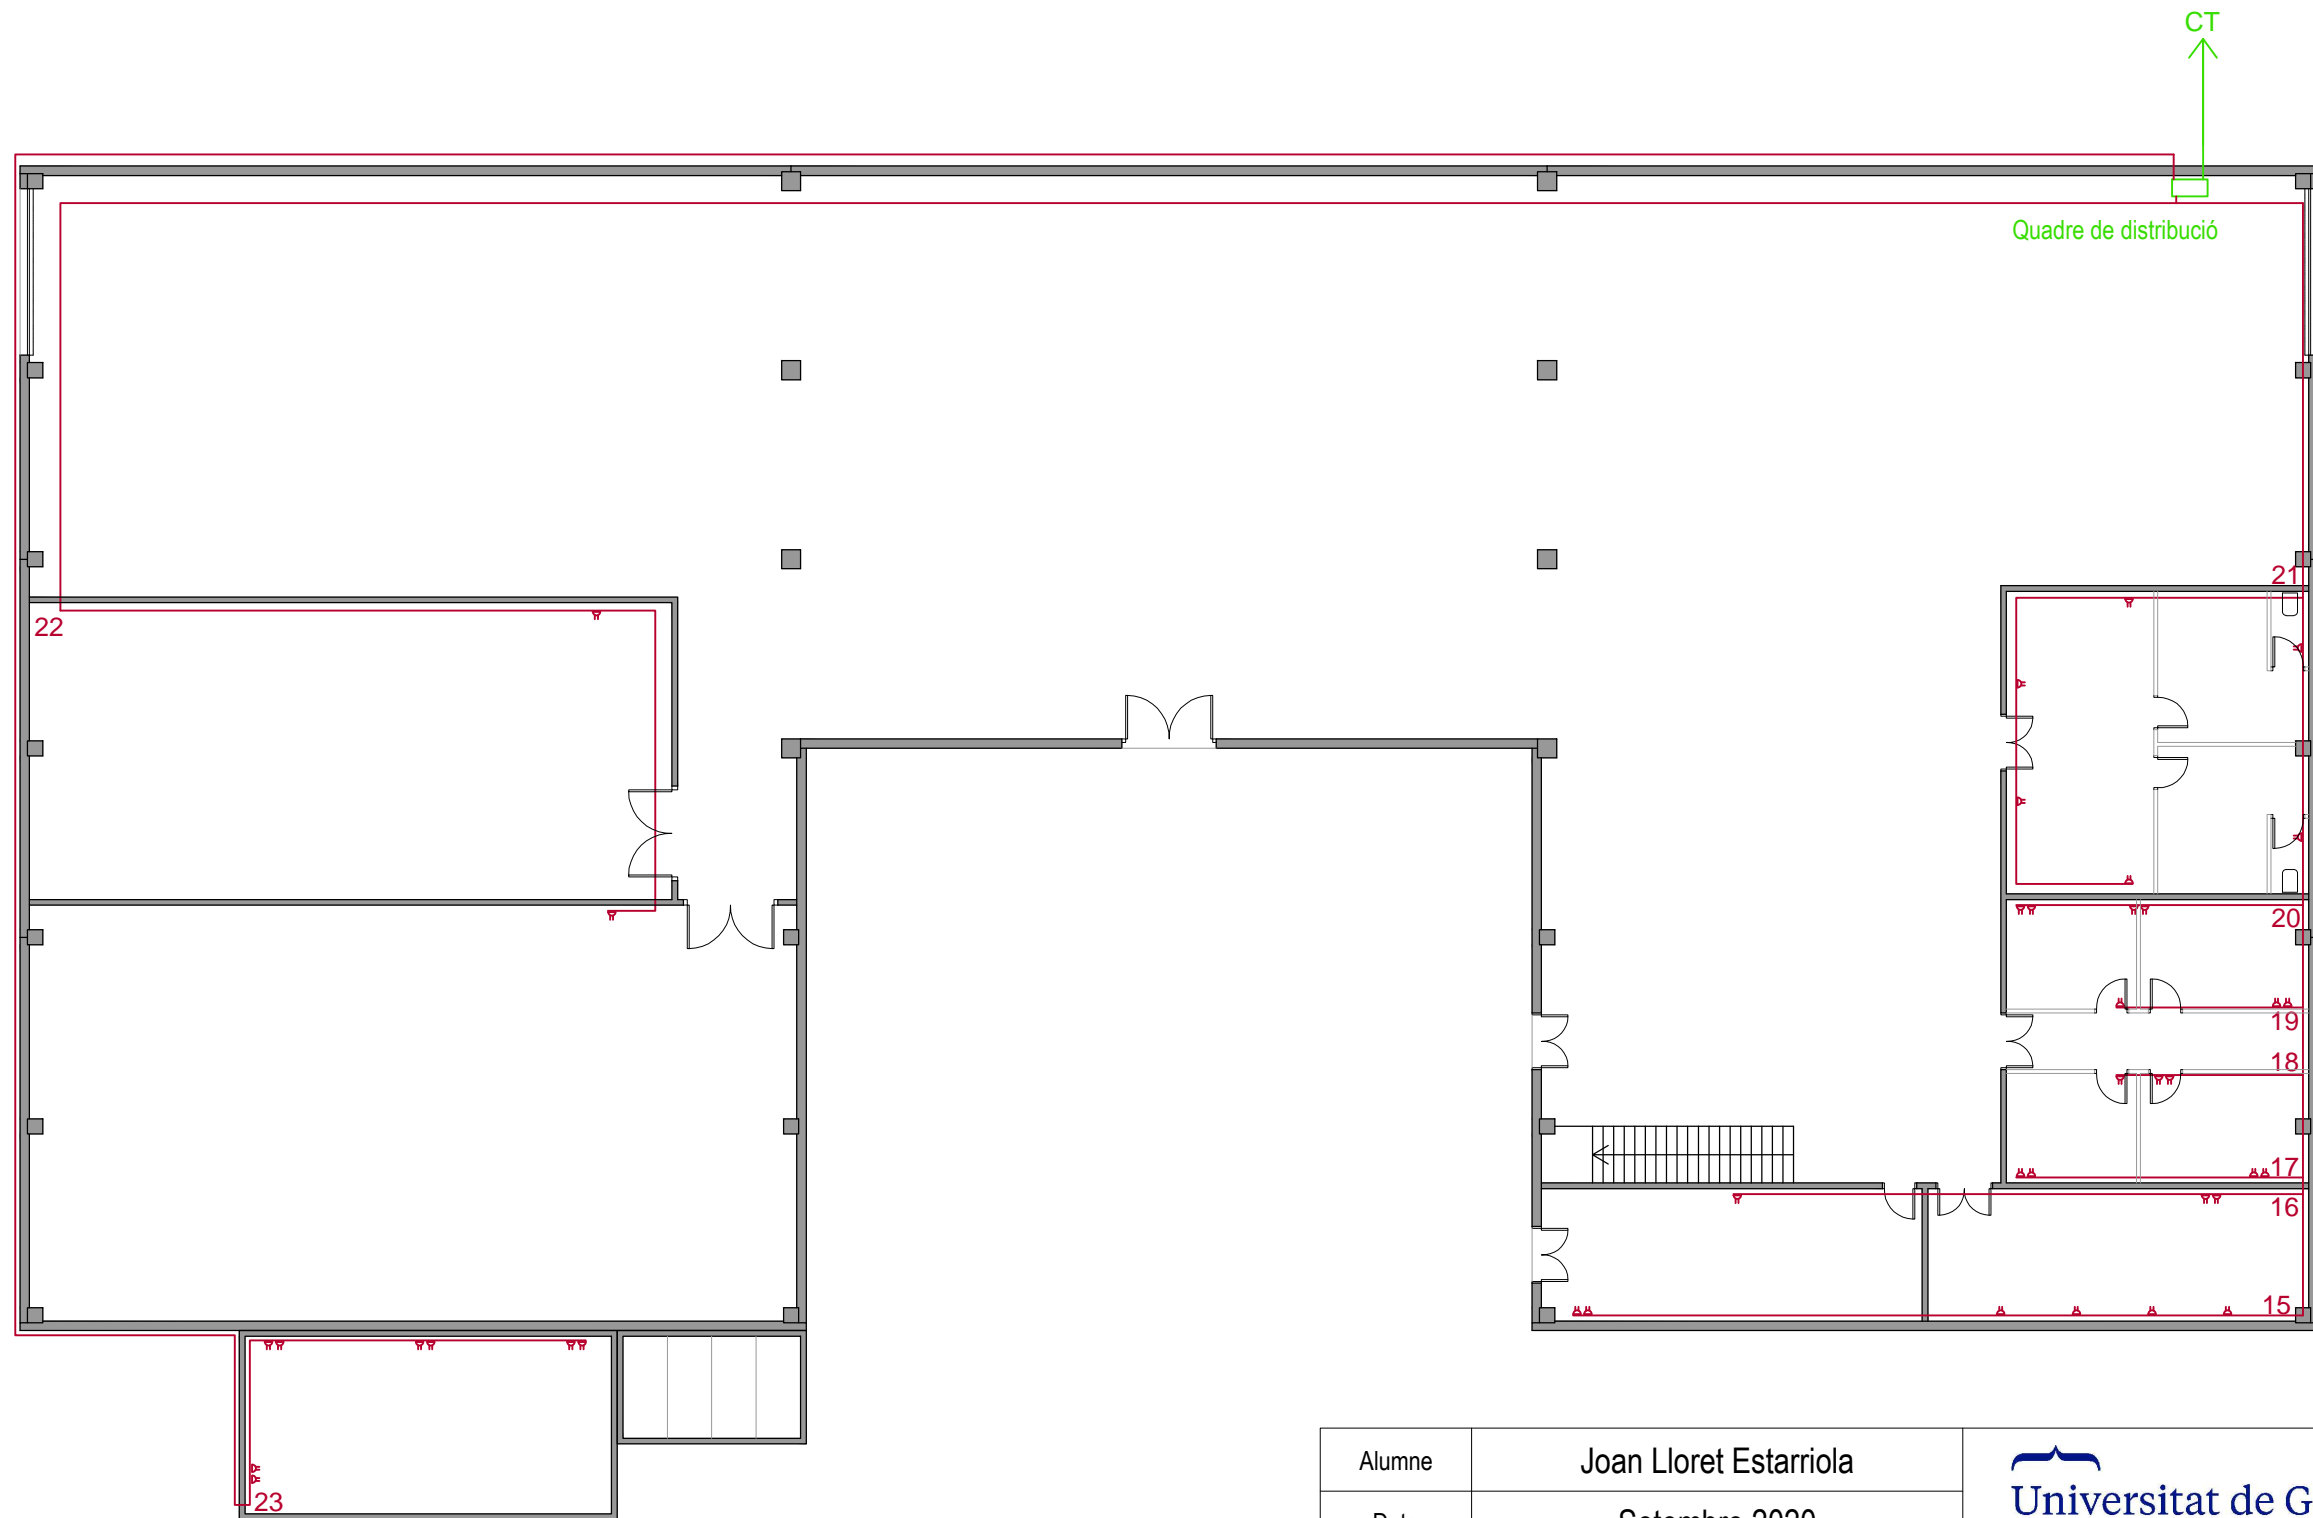

Alumne	Joan Lloret Estarriola	
Data	Setembre 2020	
Grau en Enginyeria Agroalimentària		
Núm:	11	PROJECTE D'UN CELLER DE VI I L'ENJARDINAMENT DEL SEU ENTORN A L'ESTARTIT, TORROELLA DE MONTGRÍ (BAIX EMPORDÀ)
Escala:	1/200	PLÀNOL ELECTRIFICACIÓ 3 (Trifàsic)
		Signatura: 

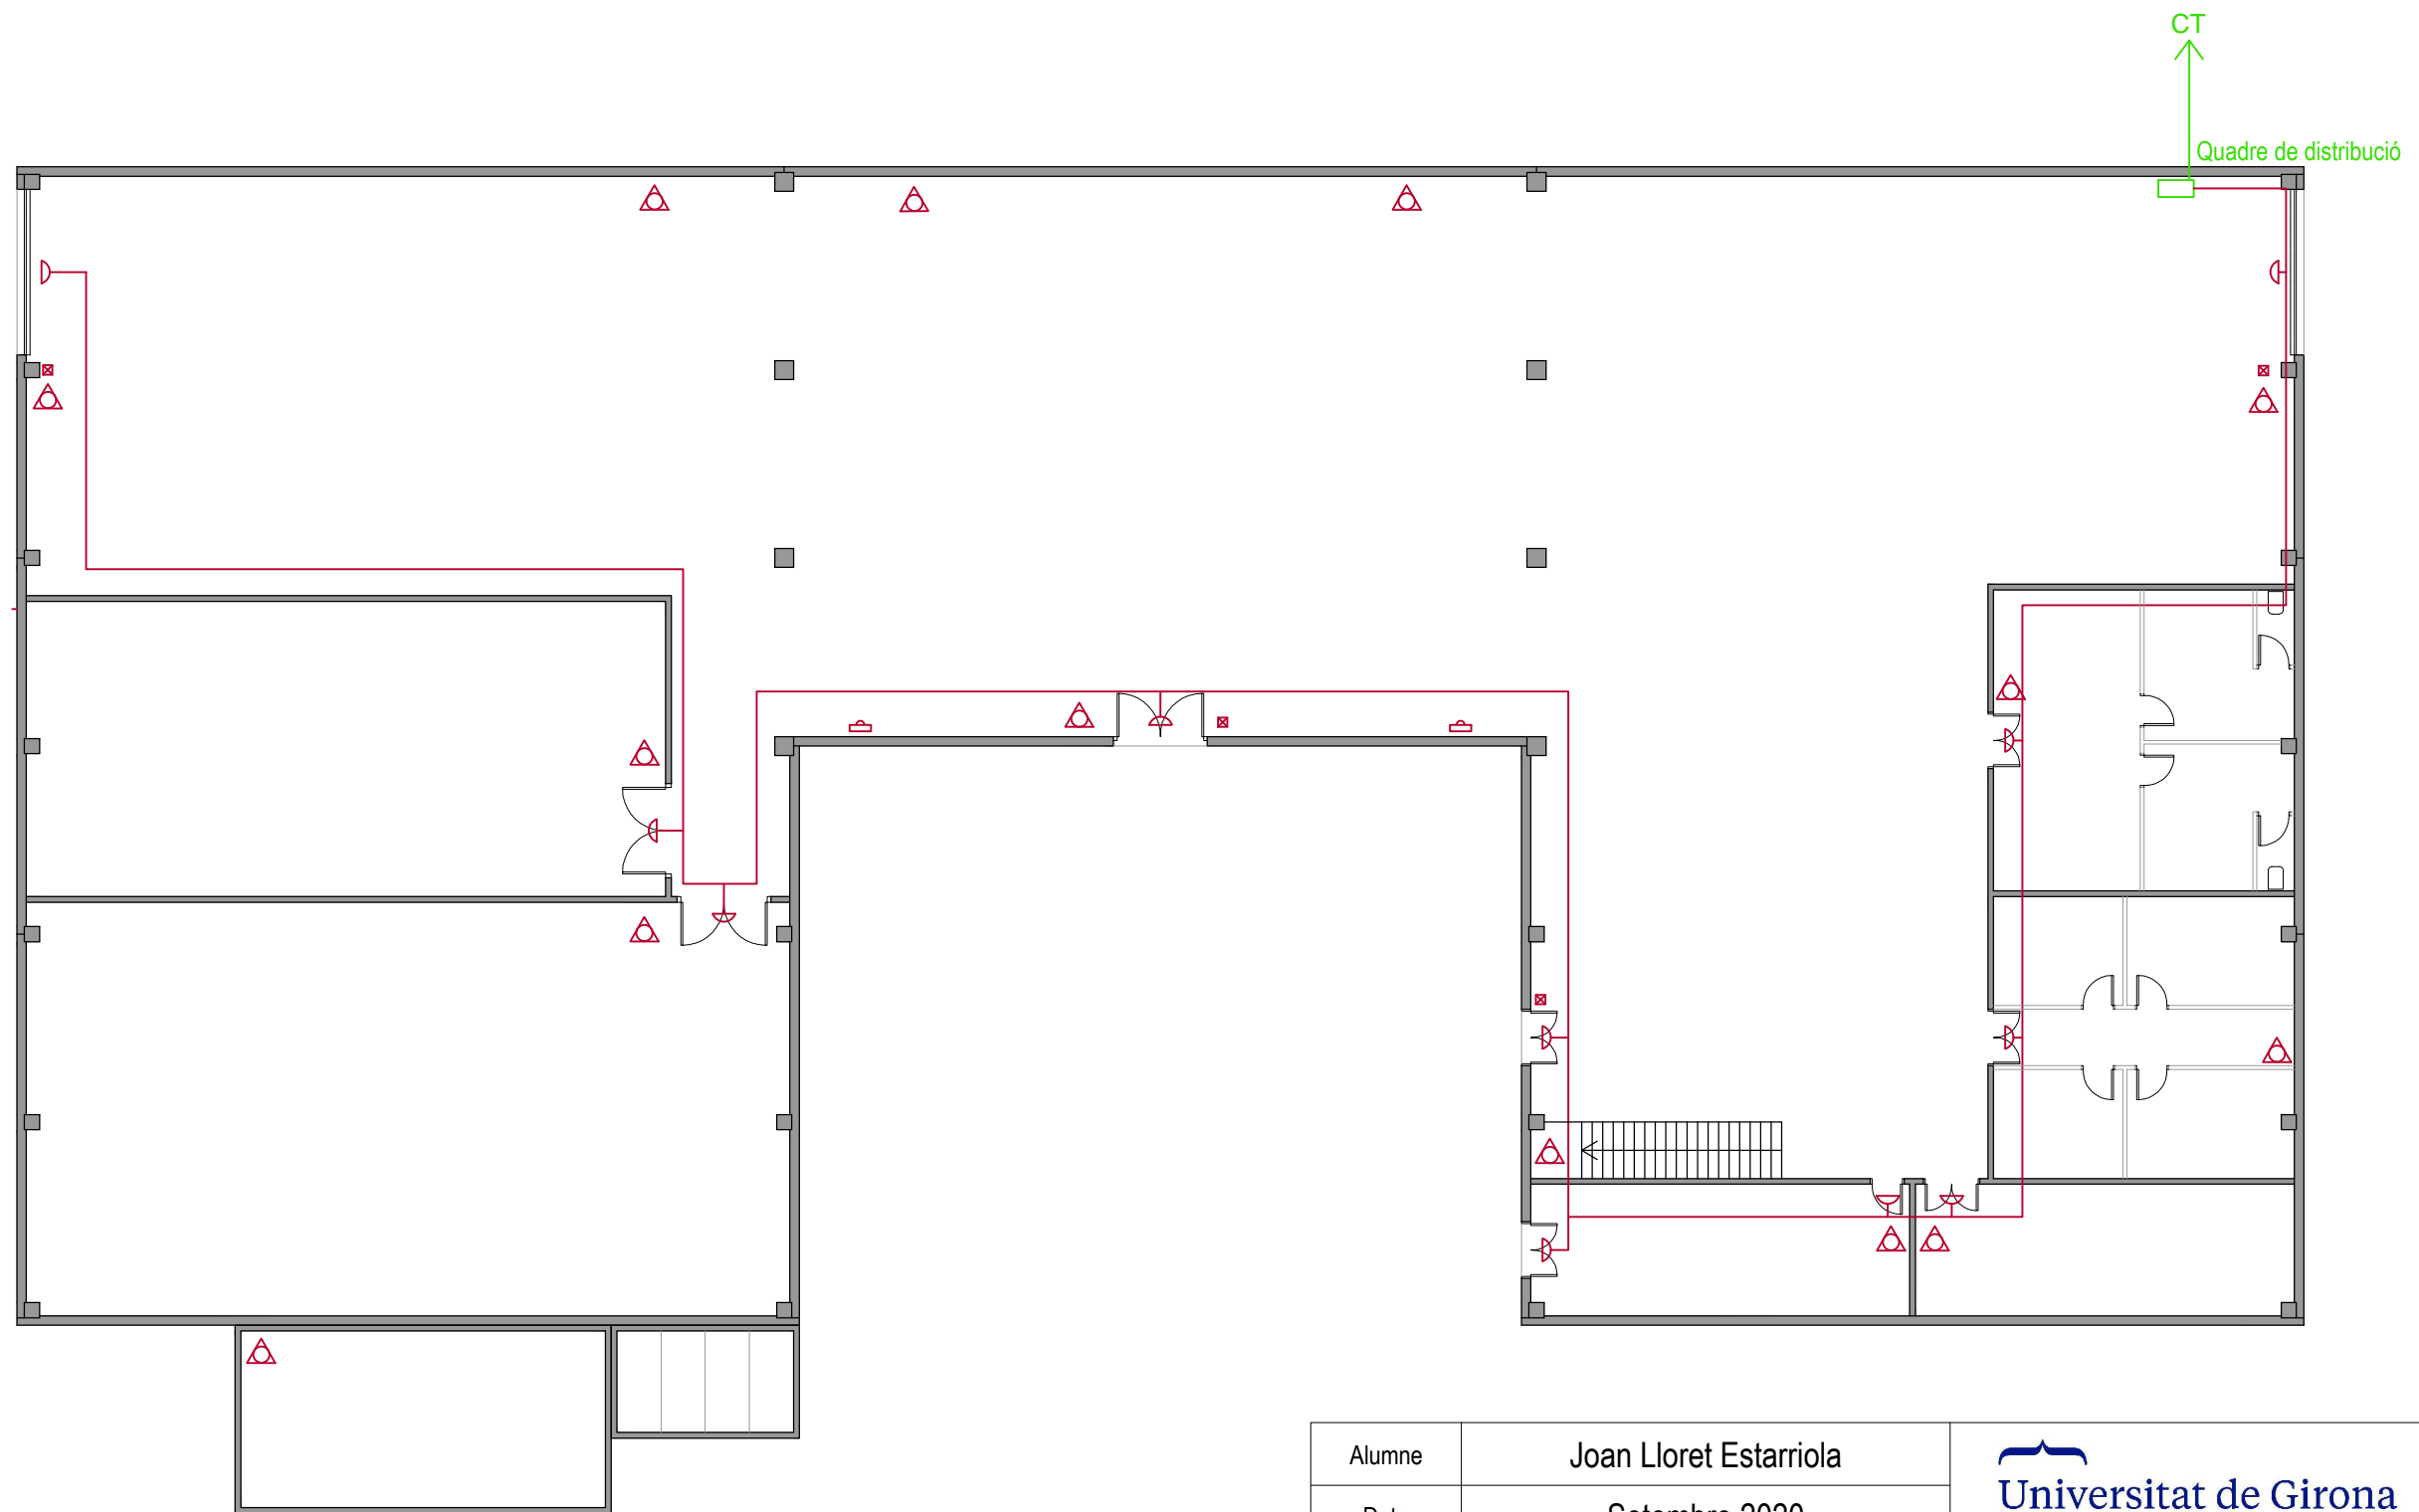

- Línia 15: 2x1x6,0mm² + 6,0mm²
- Línia 16: 2x1x2,5mm² + 2,5mm²
- Línia 17: 2x1x4,0mm² + 4,0mm²
- Línia 18: 2x1x2,5mm² + 2,5mm²
- Línia 19: 2x1x2,5mm² + 2,5mm²
- Línia 20: 2x1x6,0mm² + 6,0mm²
- Línia 21: 2x1x4,0mm² + 4,0mm²
- Línia 22: 2x1x4,0mm² + 4,0mm²
- Línia 23: 2x1x16,0mm² + 16,0mm²
- Línia Principal: 4x1x150mm² + 75mm²


Alumne	Joan Lloret Estarriola	
Data	Setembre 2020	
Grau en Enginyeria Agroalimentària		
Núm:	12	PROJECTE D'UN CELLER DE VI I L'ENJARDINAMENT DEL SEU ENTORN A L'ESTARTIT, TORROELLA DE MONTGRÍ (BAIX EMPORDÀ)
Escala:	1/200	PLÀNOL ELECTRIFICACIÓ 4 (Endolls)
		Signatura: 




-  Llums d'emergència / evacuació
-  Extintors
-  Ruixadors
-  Pulsador manual d'emergència

* Línia 14 (Emergència): 2x1x1,5mm² + 2,5mm²

Alumne	Joan Lloret Estarriola	
Data	Setembre 2020	
Grau en Enginyeria Agroalimentària		
Núm:	13	PROJECTE D'UN CELLER DE VI I L'ENJARDINAMENT DEL SEU ENTORN A L'ESTARTIT, TORROELLA DE MONTGRÍ (BAIX EMPORDÀ)
Escala:	1/200	
PLÀNOL SEGURETAT CONTRA INDENCIS		Signatura: 

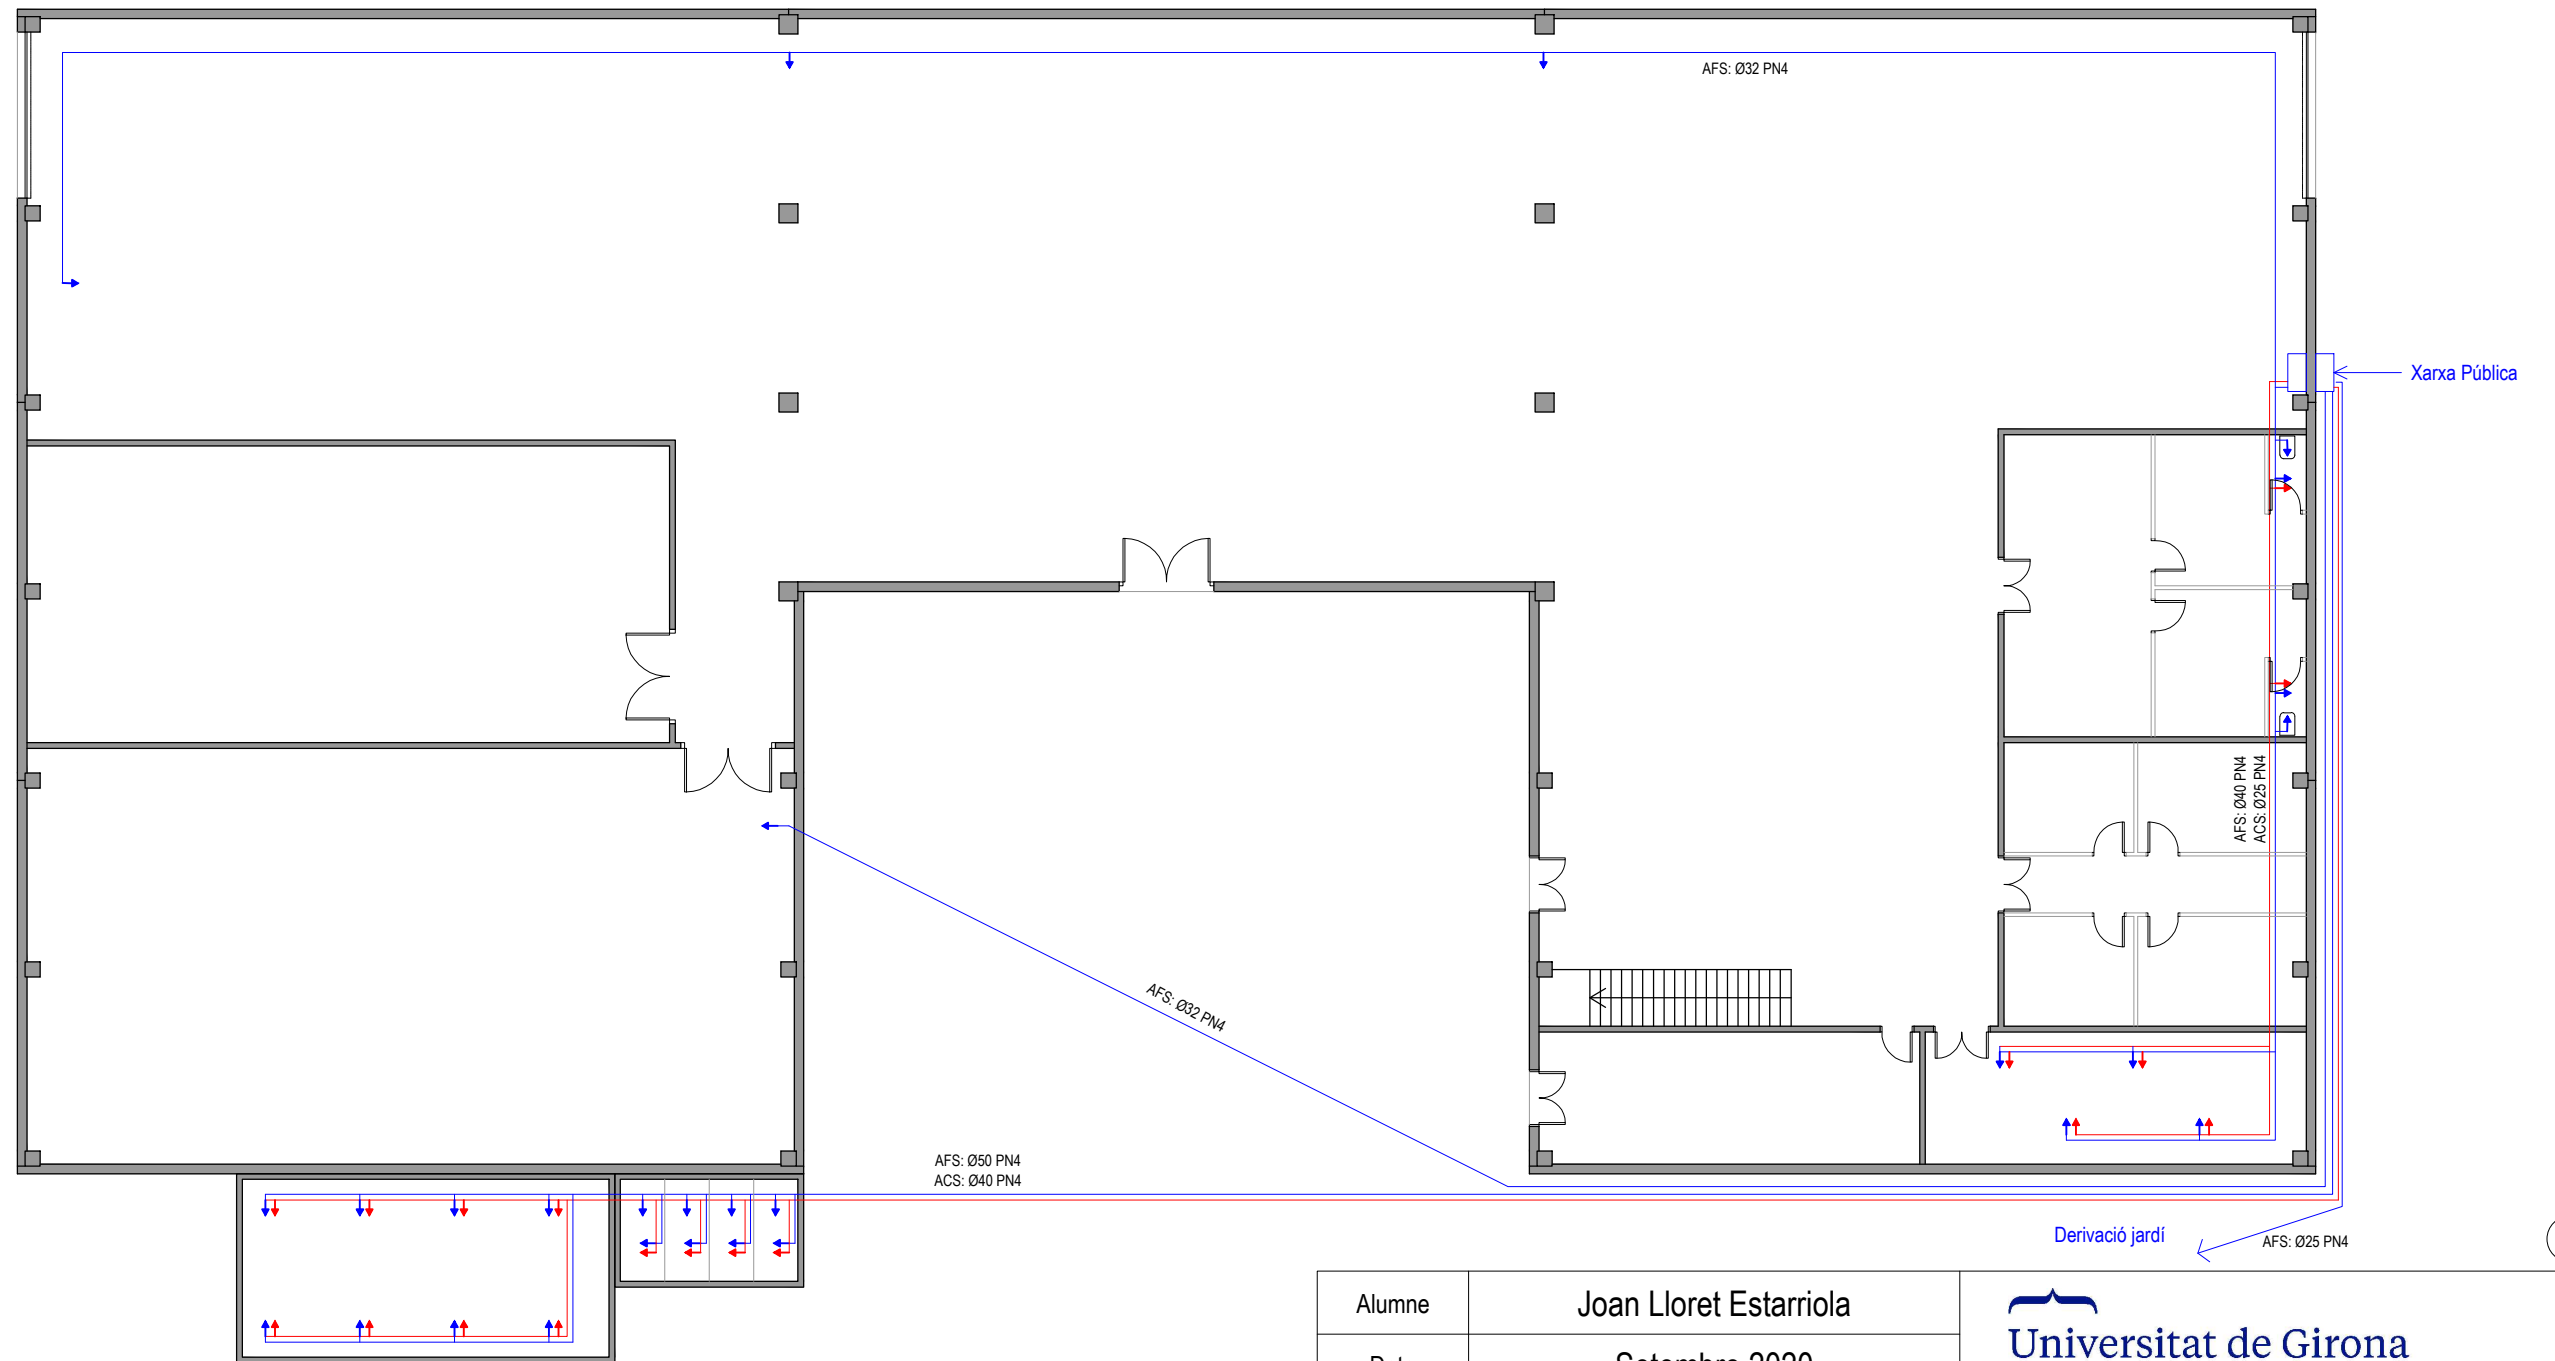

Alumne	Joan Lloret Estarriola	
Data	Setembre 2020	
Grau en Enginyeria Agroalimentària		
Núm:	14	PROJECTE D'UN CELLER DE VI I L'ENJARDINAMENT DEL SEU ENTORN A L'ESTARTIT, TORROELLA DE MONTGRÍ (BAIX EMPORDÀ)
Escala:	1/200	
PLÀNOL HIDRÀULIC		Signatura: 

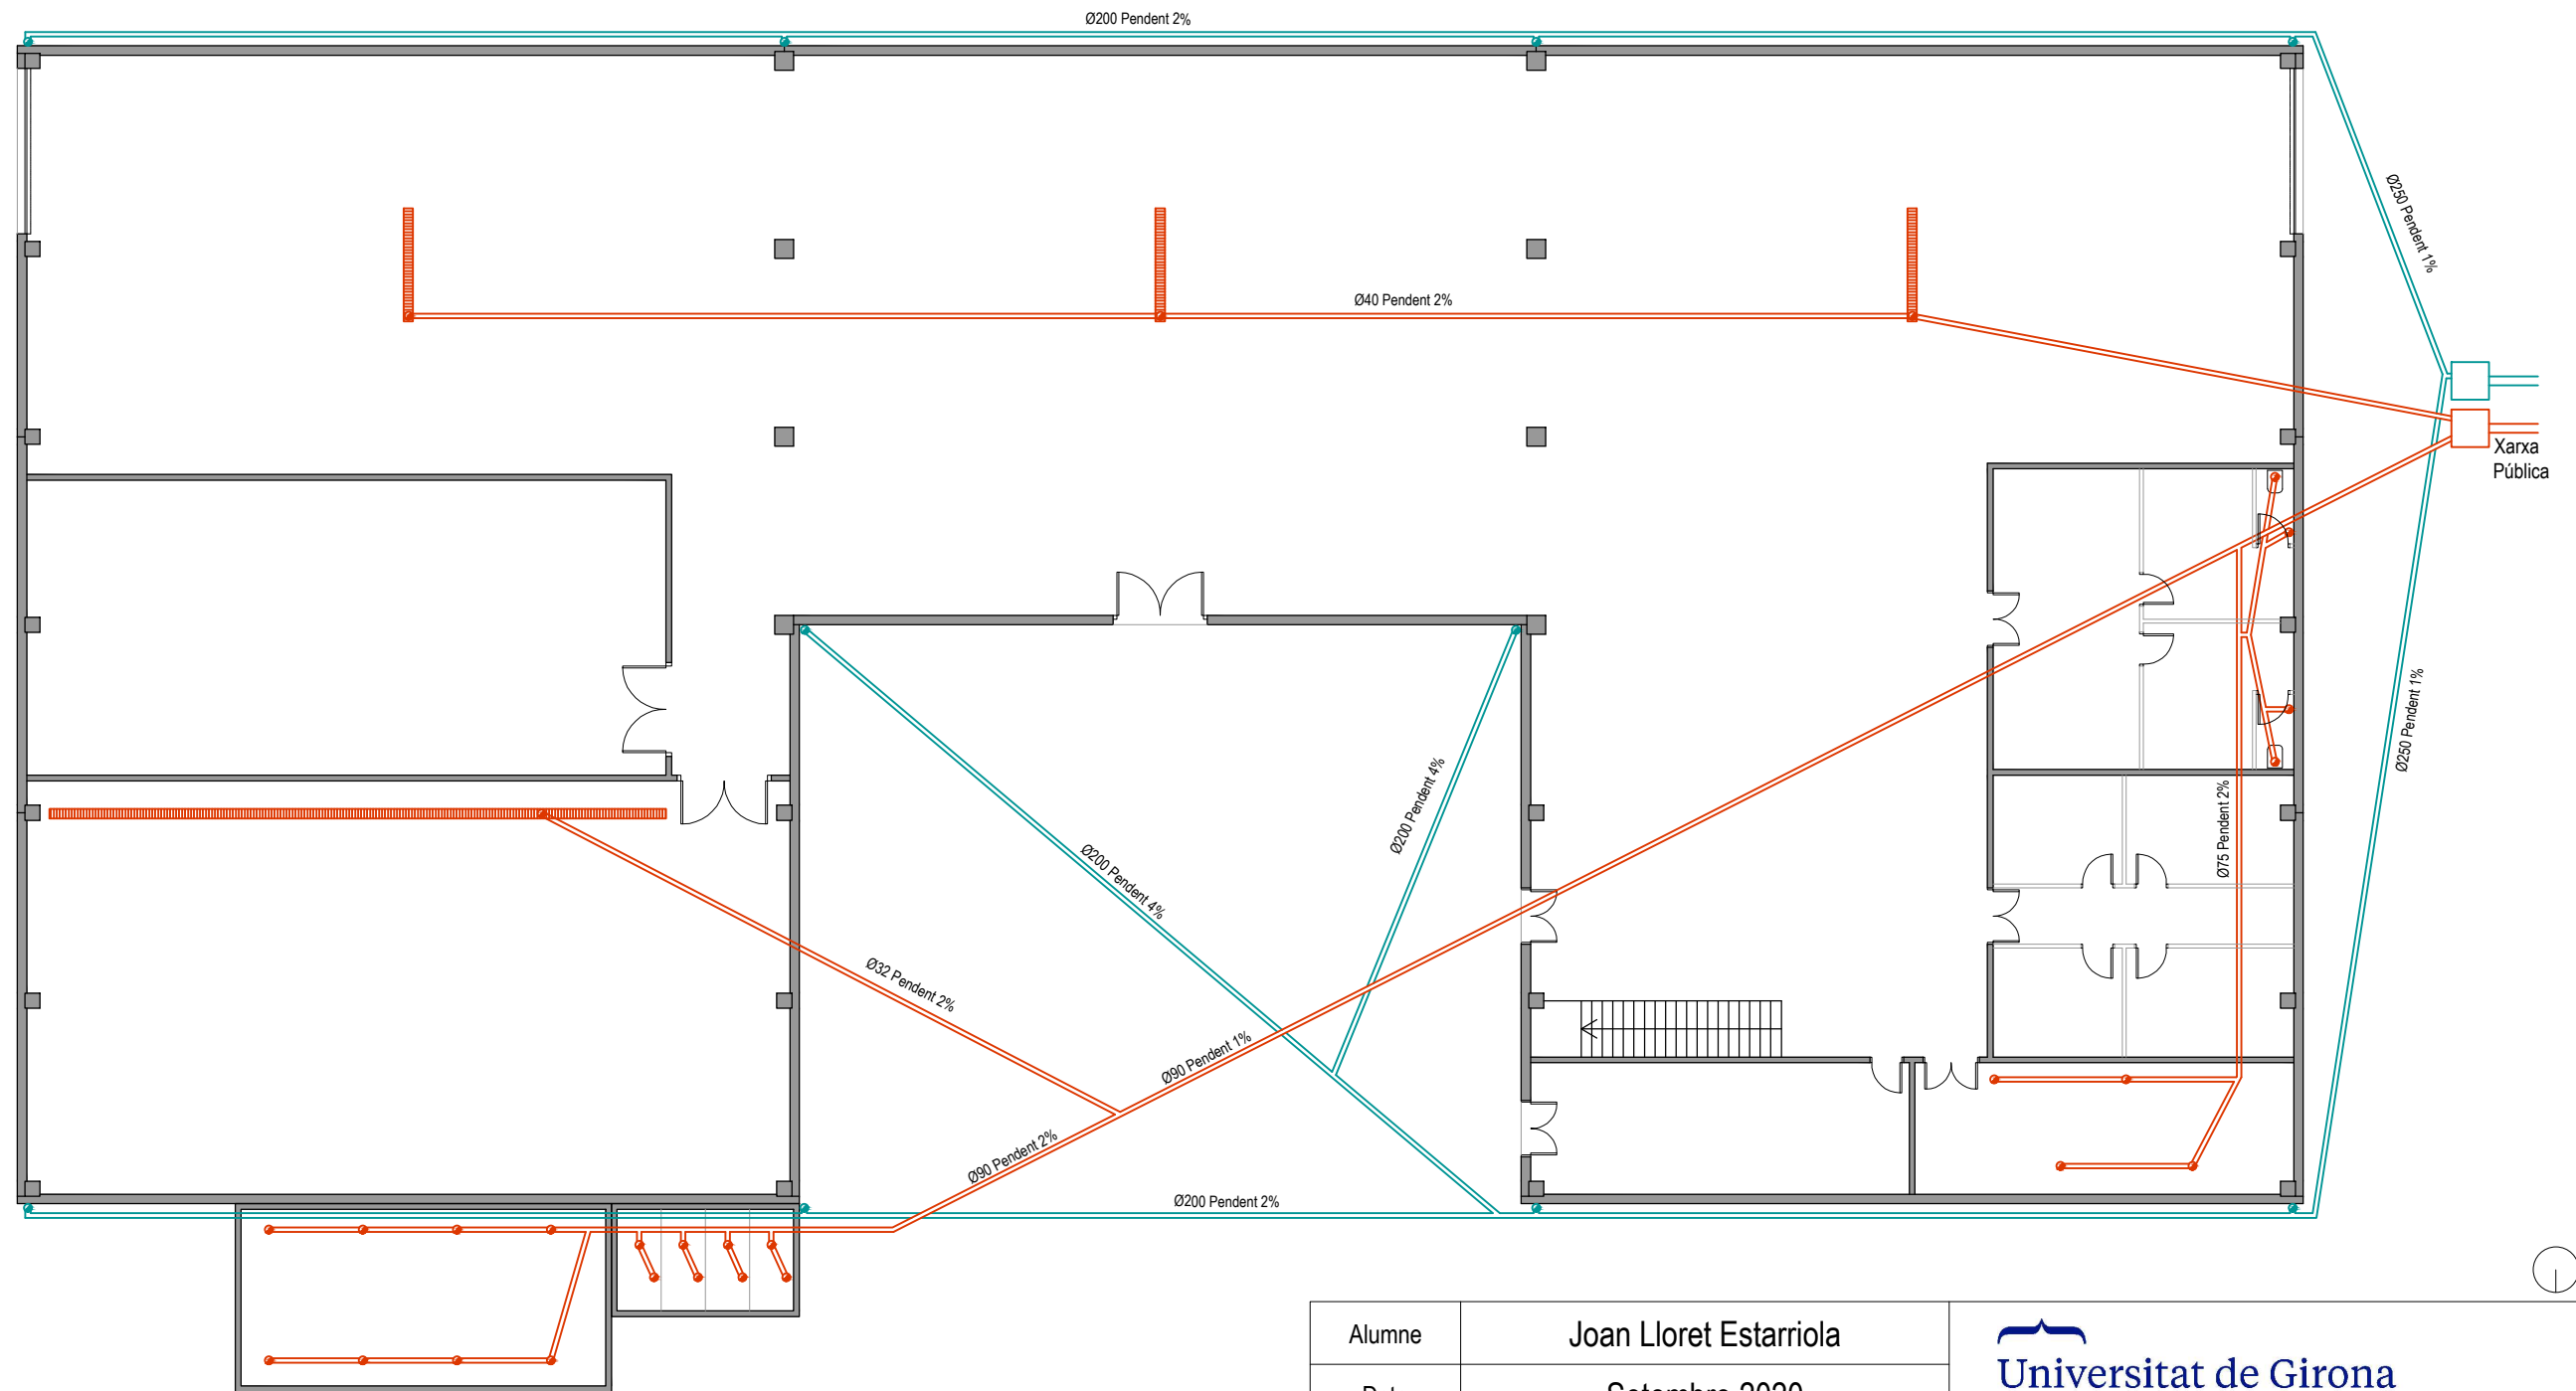

- Punt evacuació residuals
- Xarxa evacuació residuals
- ▤ Reixa evacuació residuals
- Punt evacuació pluvials (Baixants Pluvials Ø75mm)
- Xarxa evacuació pluvials

Alumne	Joan Lloret Estarriola	
Data	Setembre 2020	
Grau en Enginyeria Agroalimentària		
Núm:	15	PROJECTE D'UN CELLER DE VI I L'ENJARDINAMENT DEL SEU ENTORN A L'ESTARTIT, TORROELLA DE MONTGRÍ (BAIX EMPORDÀ)
Escala:	1/200	
PLÀNOL EVACUACIÓ		Signatura: 