
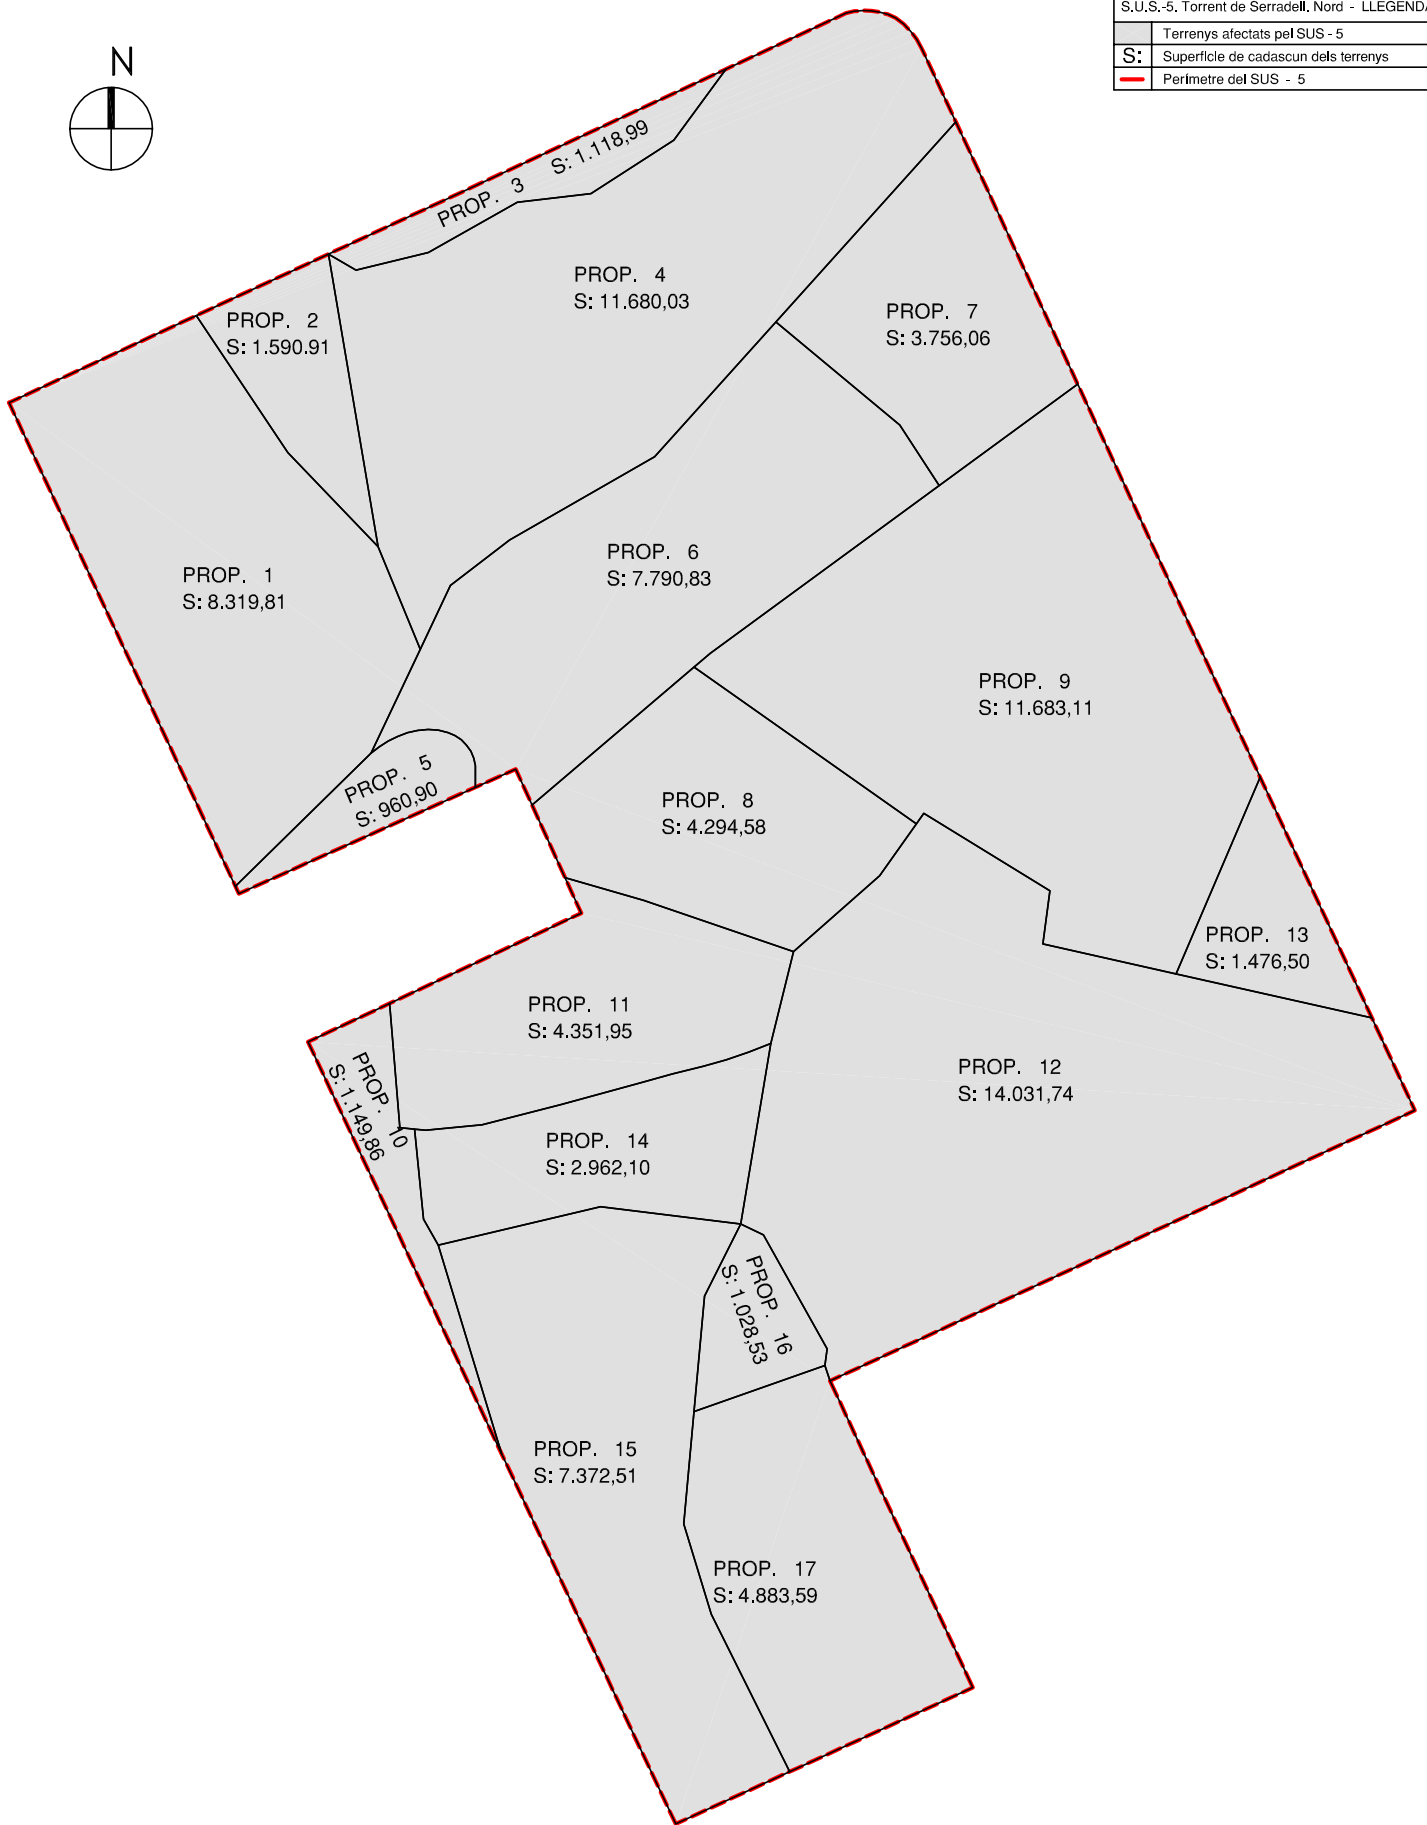
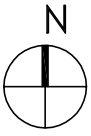
 












	Terrenys afectats pel SUS - 5
S:	Superfície de cadascun dels terrenys
	Perímetre del SUS - 5





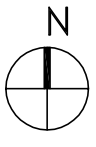


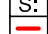

01	S.U.S.-5, Torrent de Serradell, Nord. Estudi de superfícies sobre la base del planejament municipal	Escala 1 / 2000
	Perímetre SUS-5 amb l'aportació inicial de terrenys	


	Sistemes viaris
	Sistemes d'espais lliures i equipaments
	Zona d'ordenació privada de l'edificació - 2d
	Zona d'ordenació privada de l'edificació - 2e
S:	Superfície de cadascun dels sistemes i zones
	Perímetre del SUS - 5



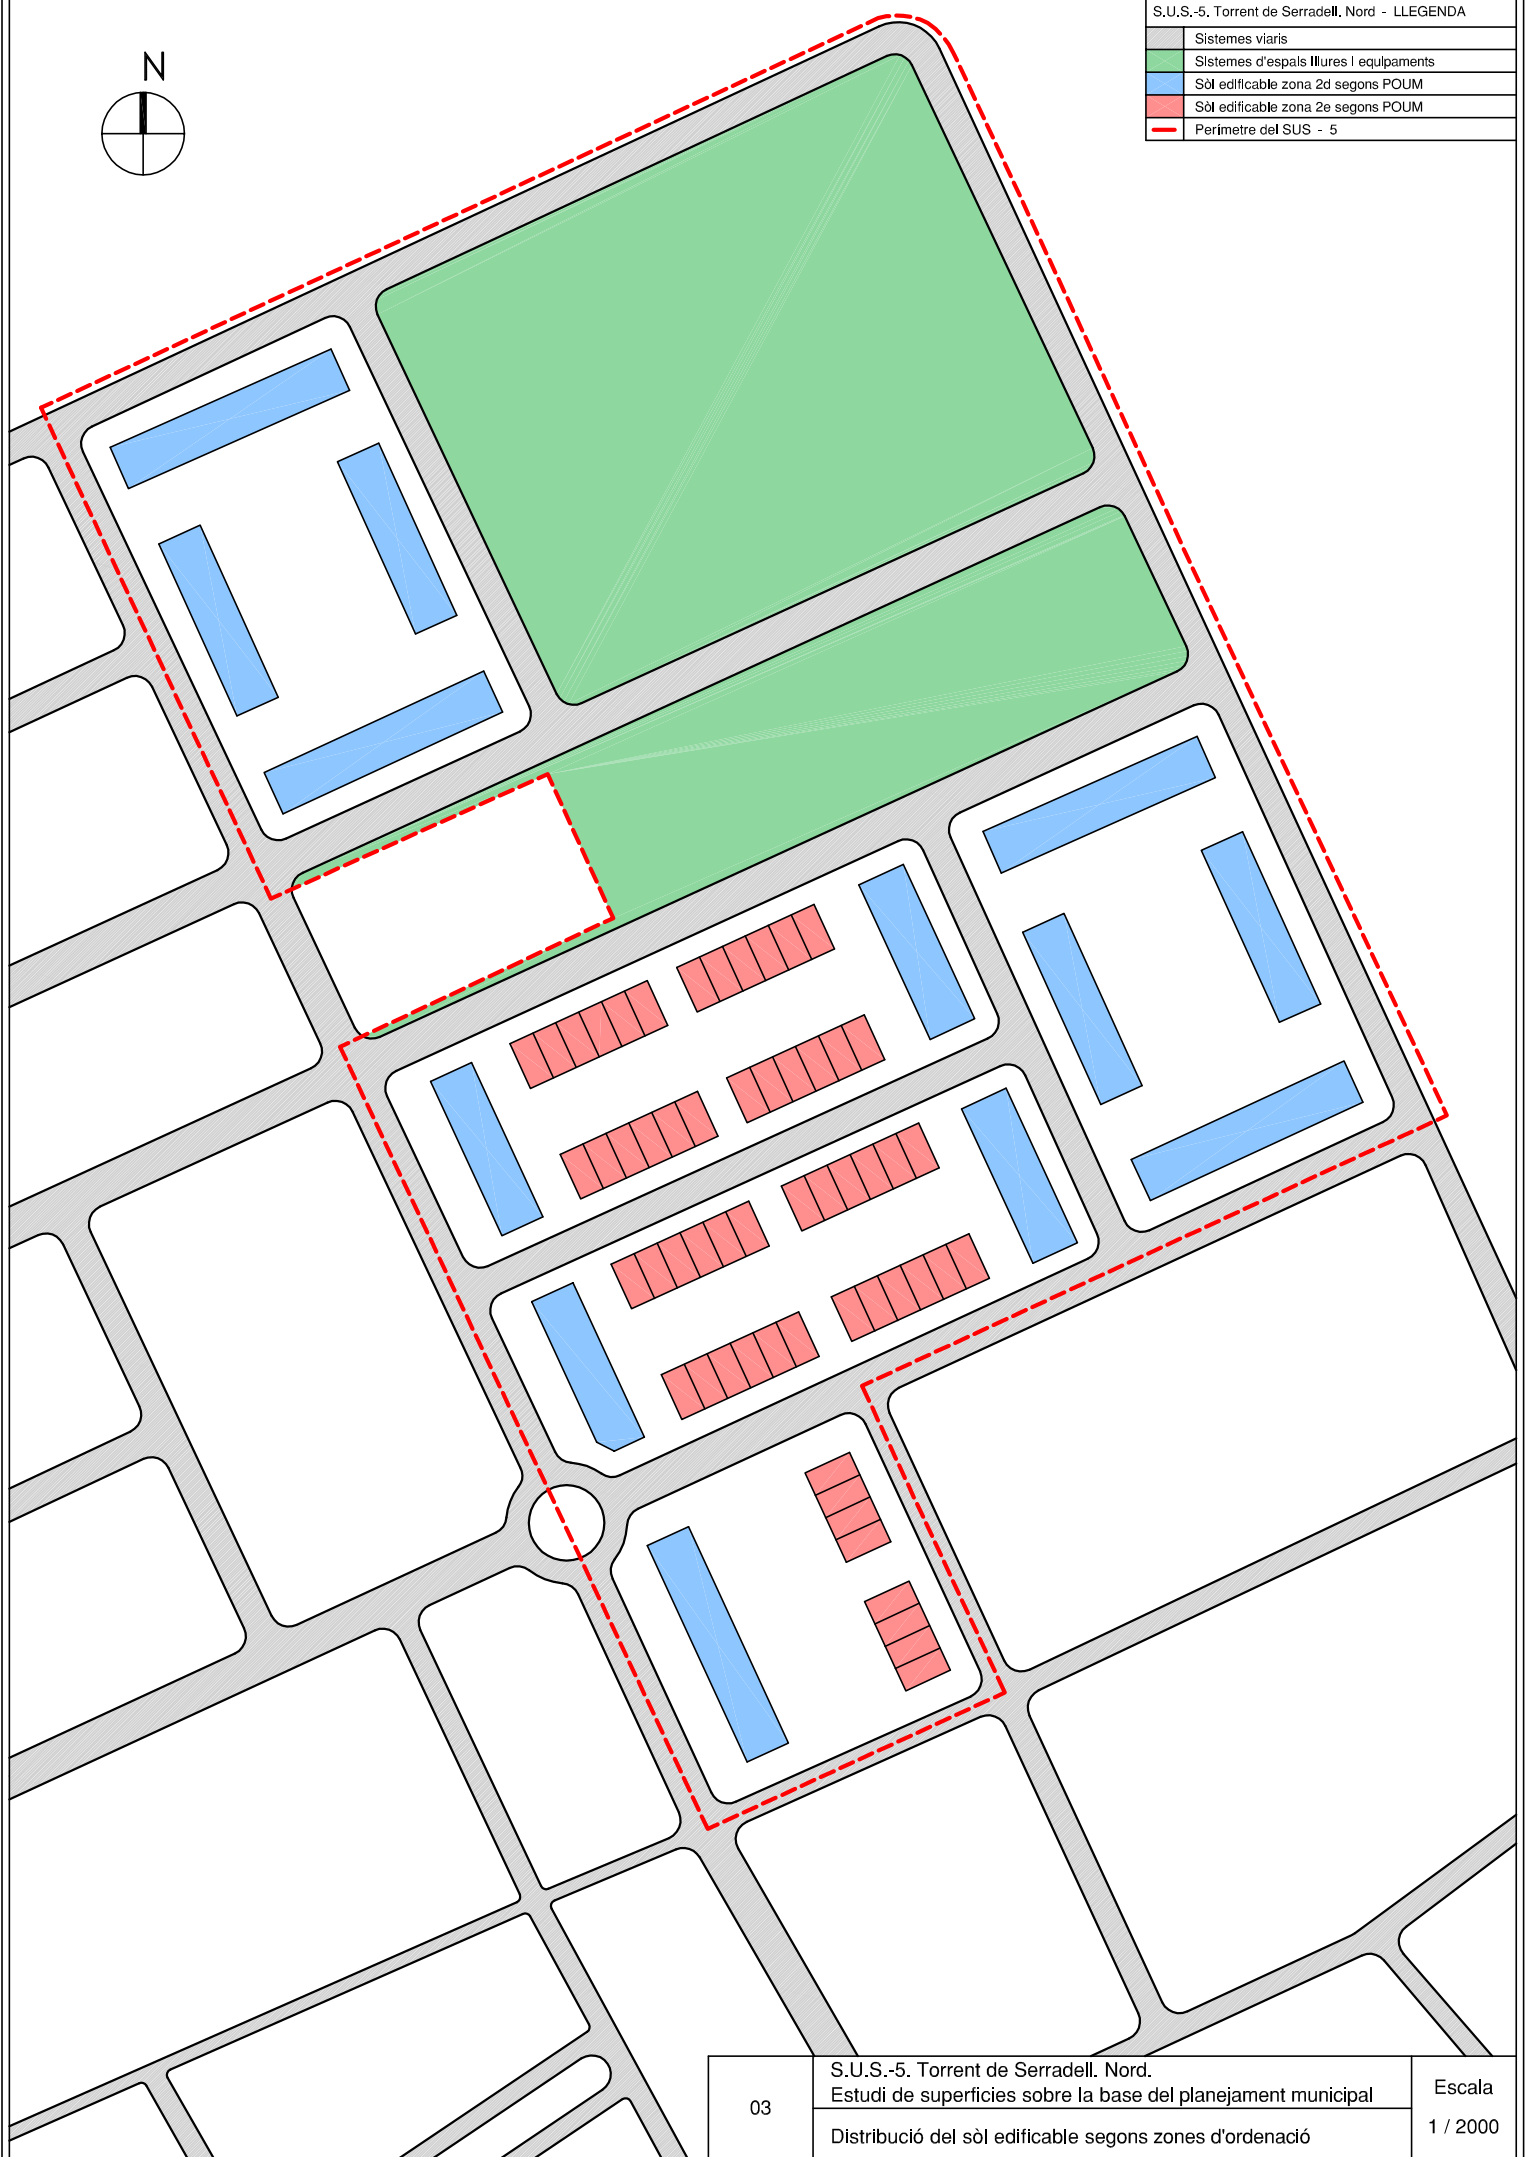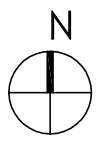



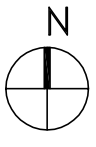



	Sistemes viaris
	Sistemes d'espais lliures i equipaments
	Sòl edificable zona 2d segons POUM
	Sòl edificable zona 2e segons POUM
	Perímetre del SUS - 5



	Sistemes viaris
	Sistemes d'espais lliures i equipaments
	Zona d'ordenació privada de l'edificació - 2d
	Zona d'ordenació privada de l'edificació - 2e
S:	Superfície de cadascun dels sistemes i zones
	Perímetre del SUS - 5



S.U.S.-5. Torrent de Serradell, Nord - LLEGENDA	
	Sistemes viaris
	Sistemes d'espais lliures i equipaments
	Zona d'ordenació privada - 2d Edificació lliure
	Zona d'ordenació privada - 2d Vivenda protegida
	Zona d'ordenació privada - 2e Edificació lliure
	Perímetre del SUS - 5

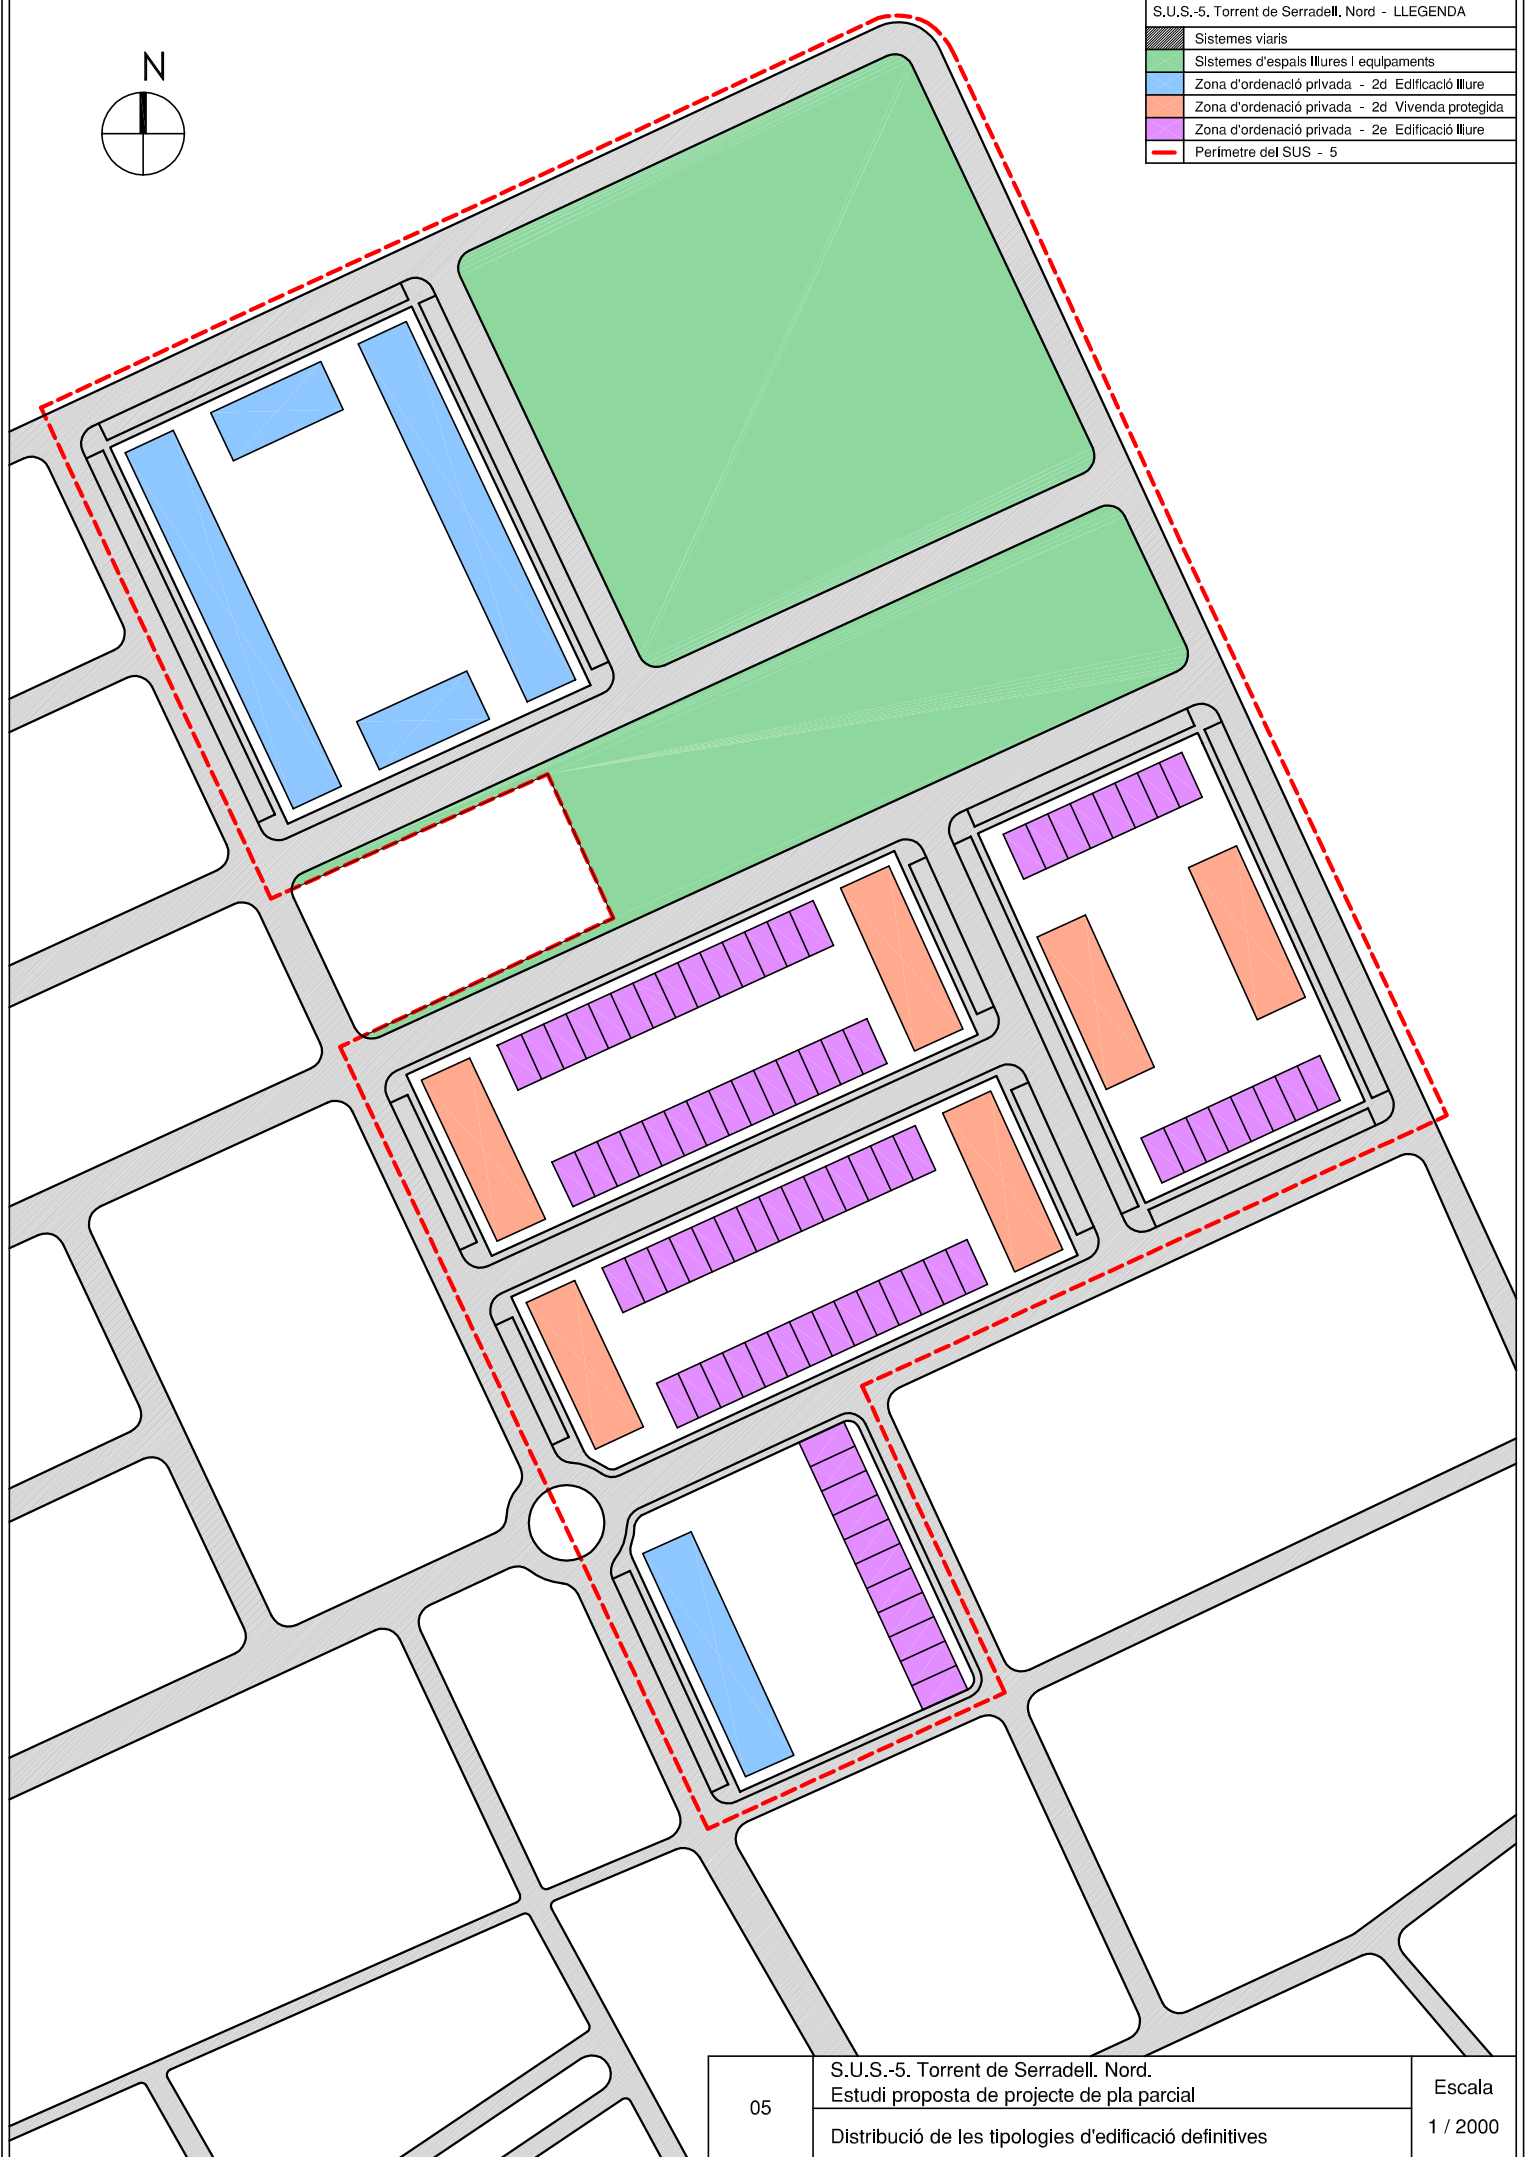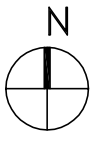

	Sistemes viaris
	Sistemes d'espais lliures i equipaments
	Zona parcelació privada, edificació lliure
	Zona parcelació privada, edificació protegida HPC
	Zona parcelació privada, edificació protegida HPO
	Numeració de les parcel·les resultants
	Identificació de cada sector d'edificació
	Superfície de cadascuna de les parcel·les
	Perímetre del SUS - 5

