




PLANTA BAIXA

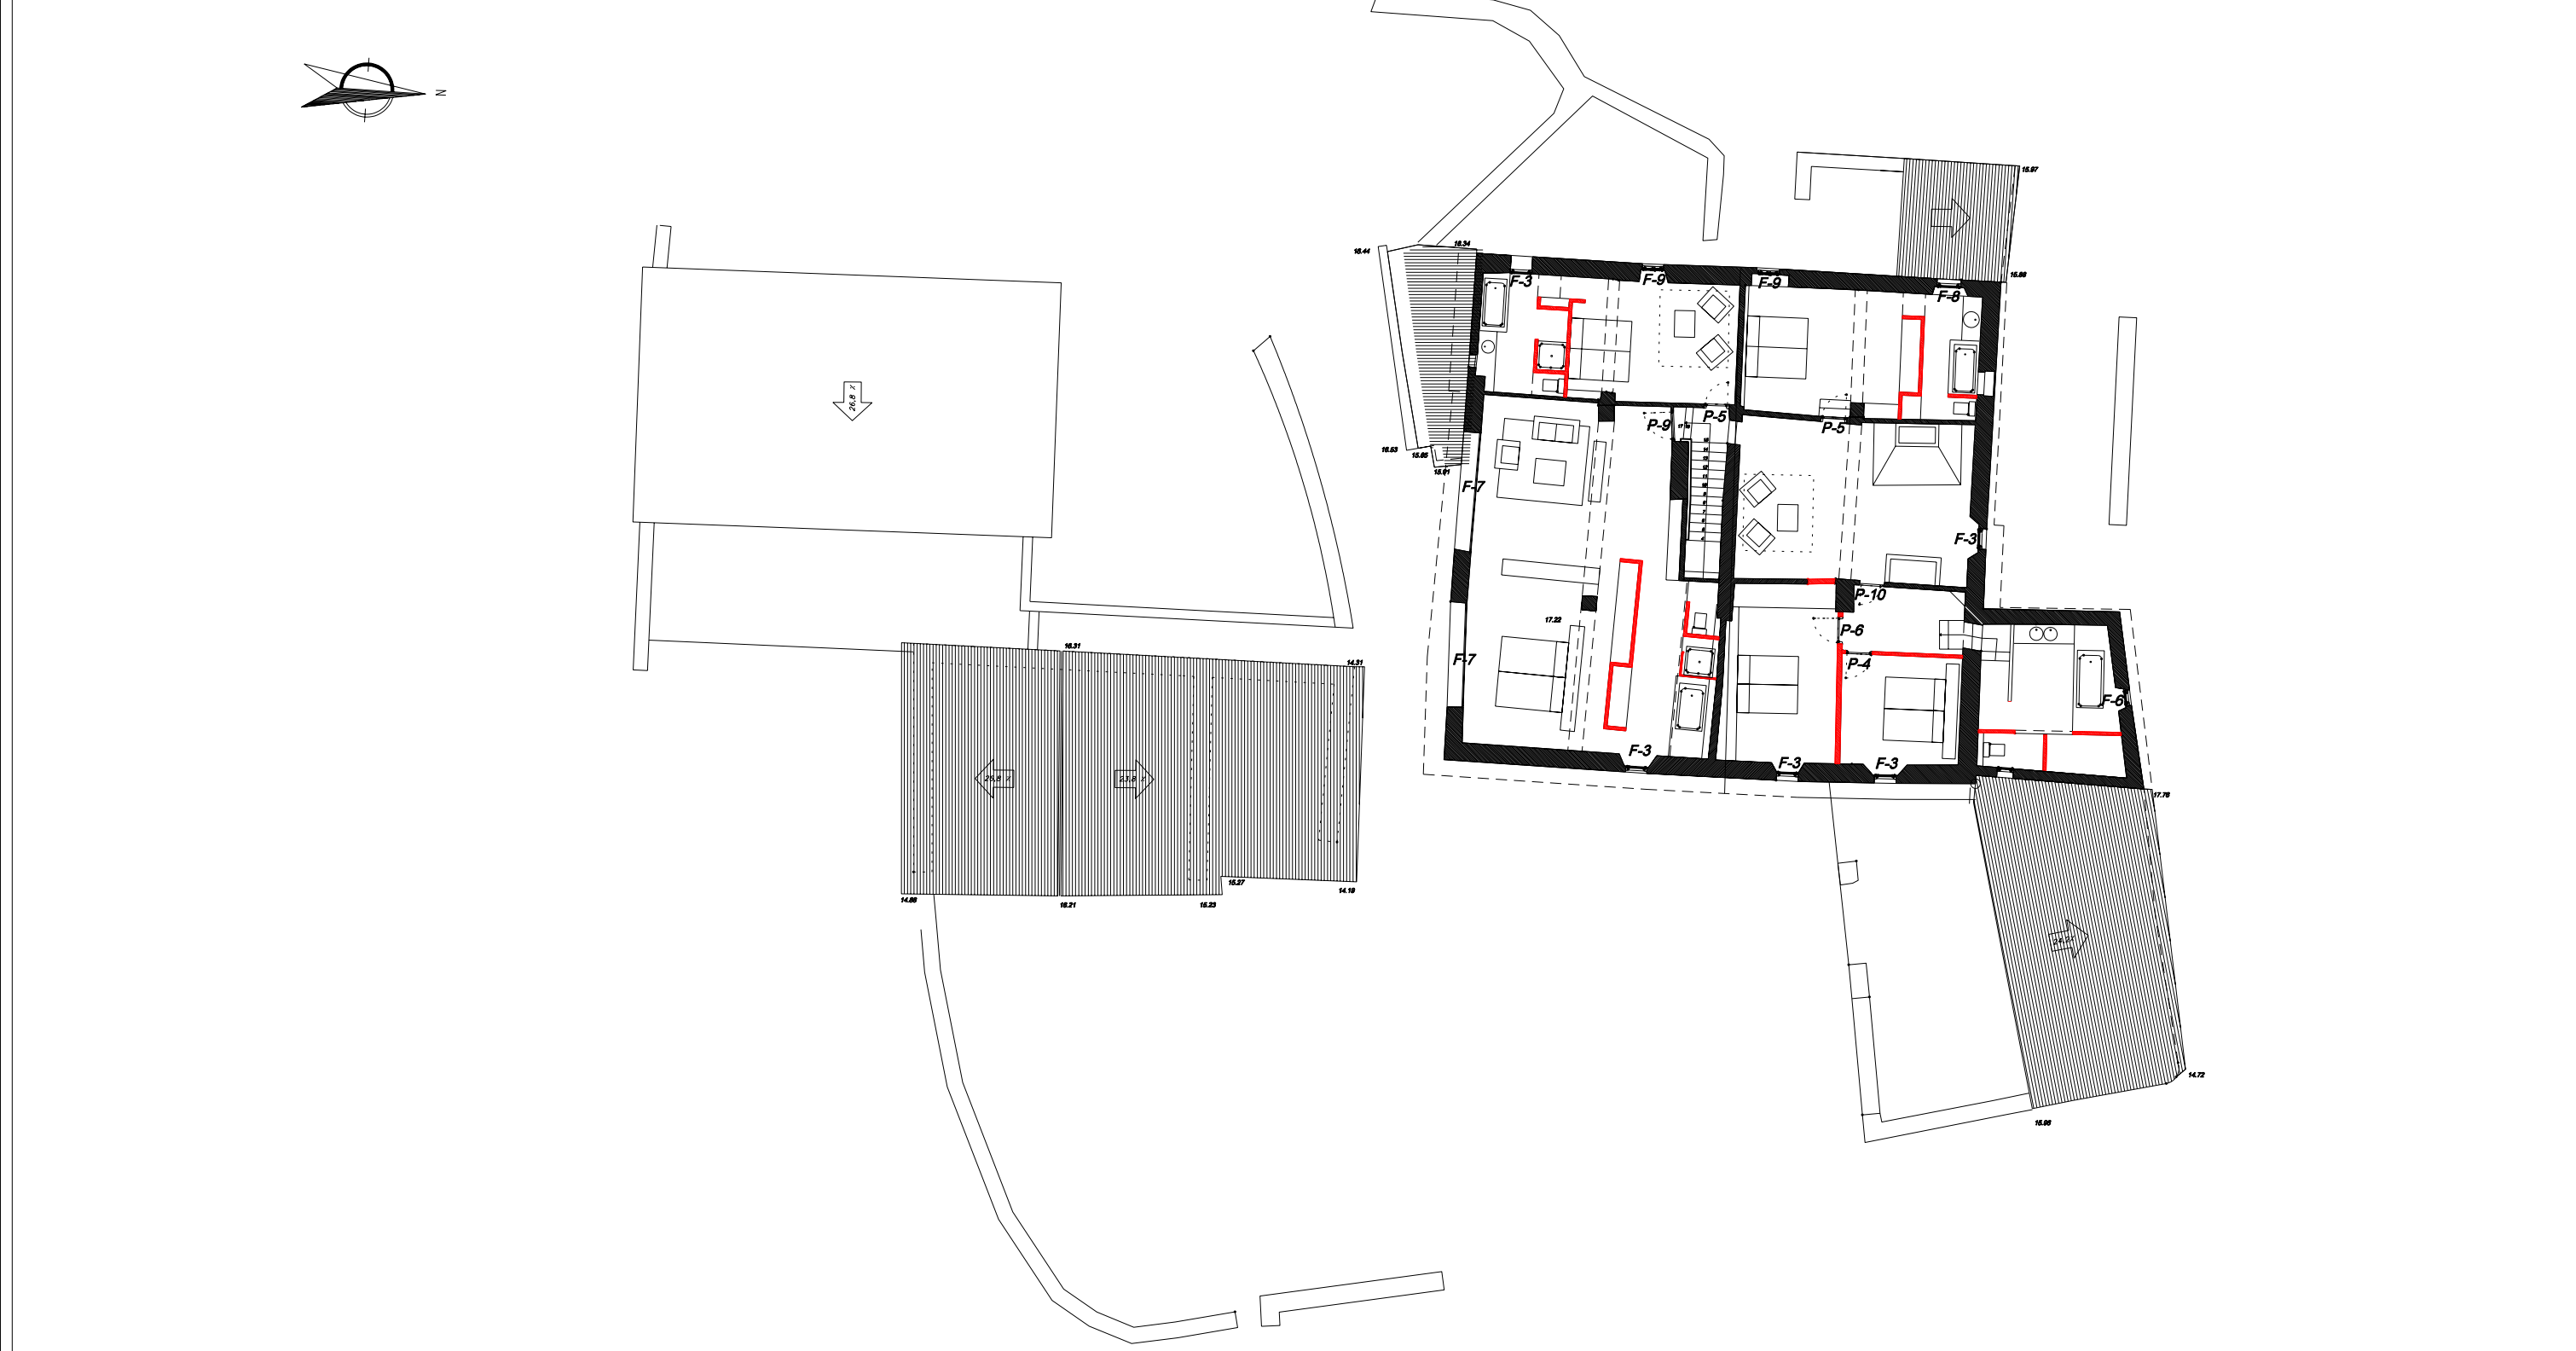

PLANTA SEGONA

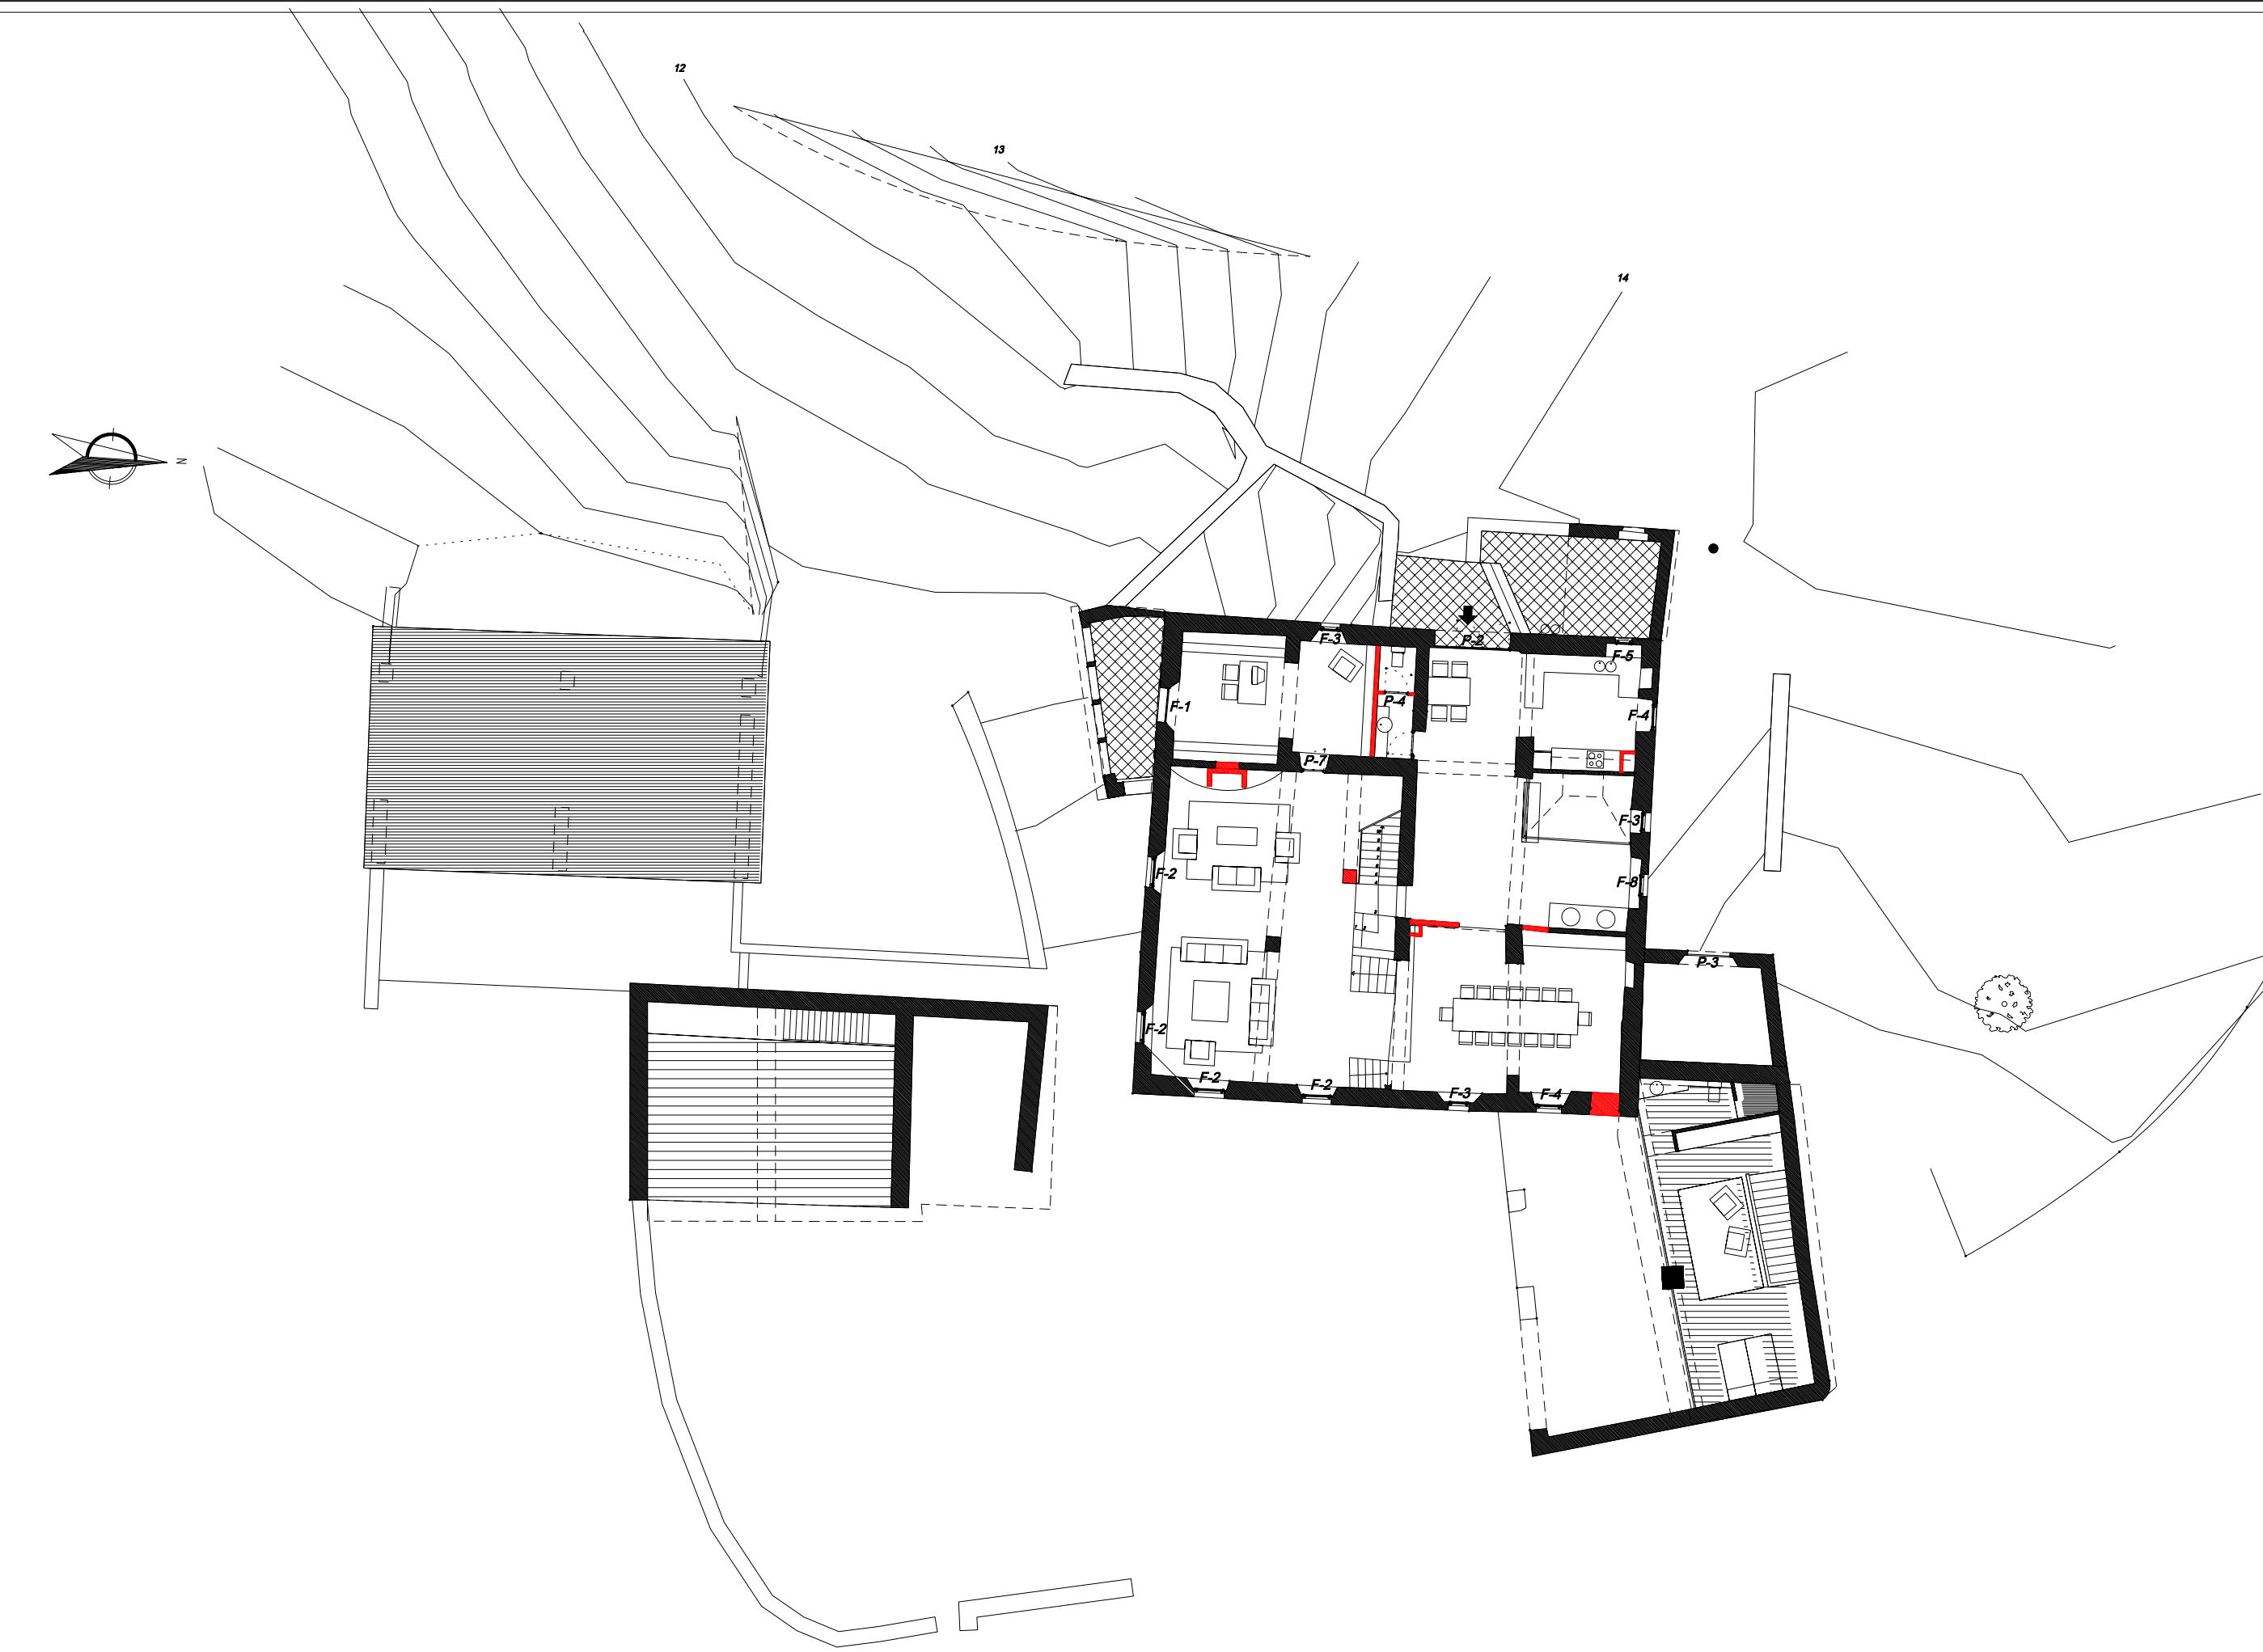

PLANTA PRIMERA

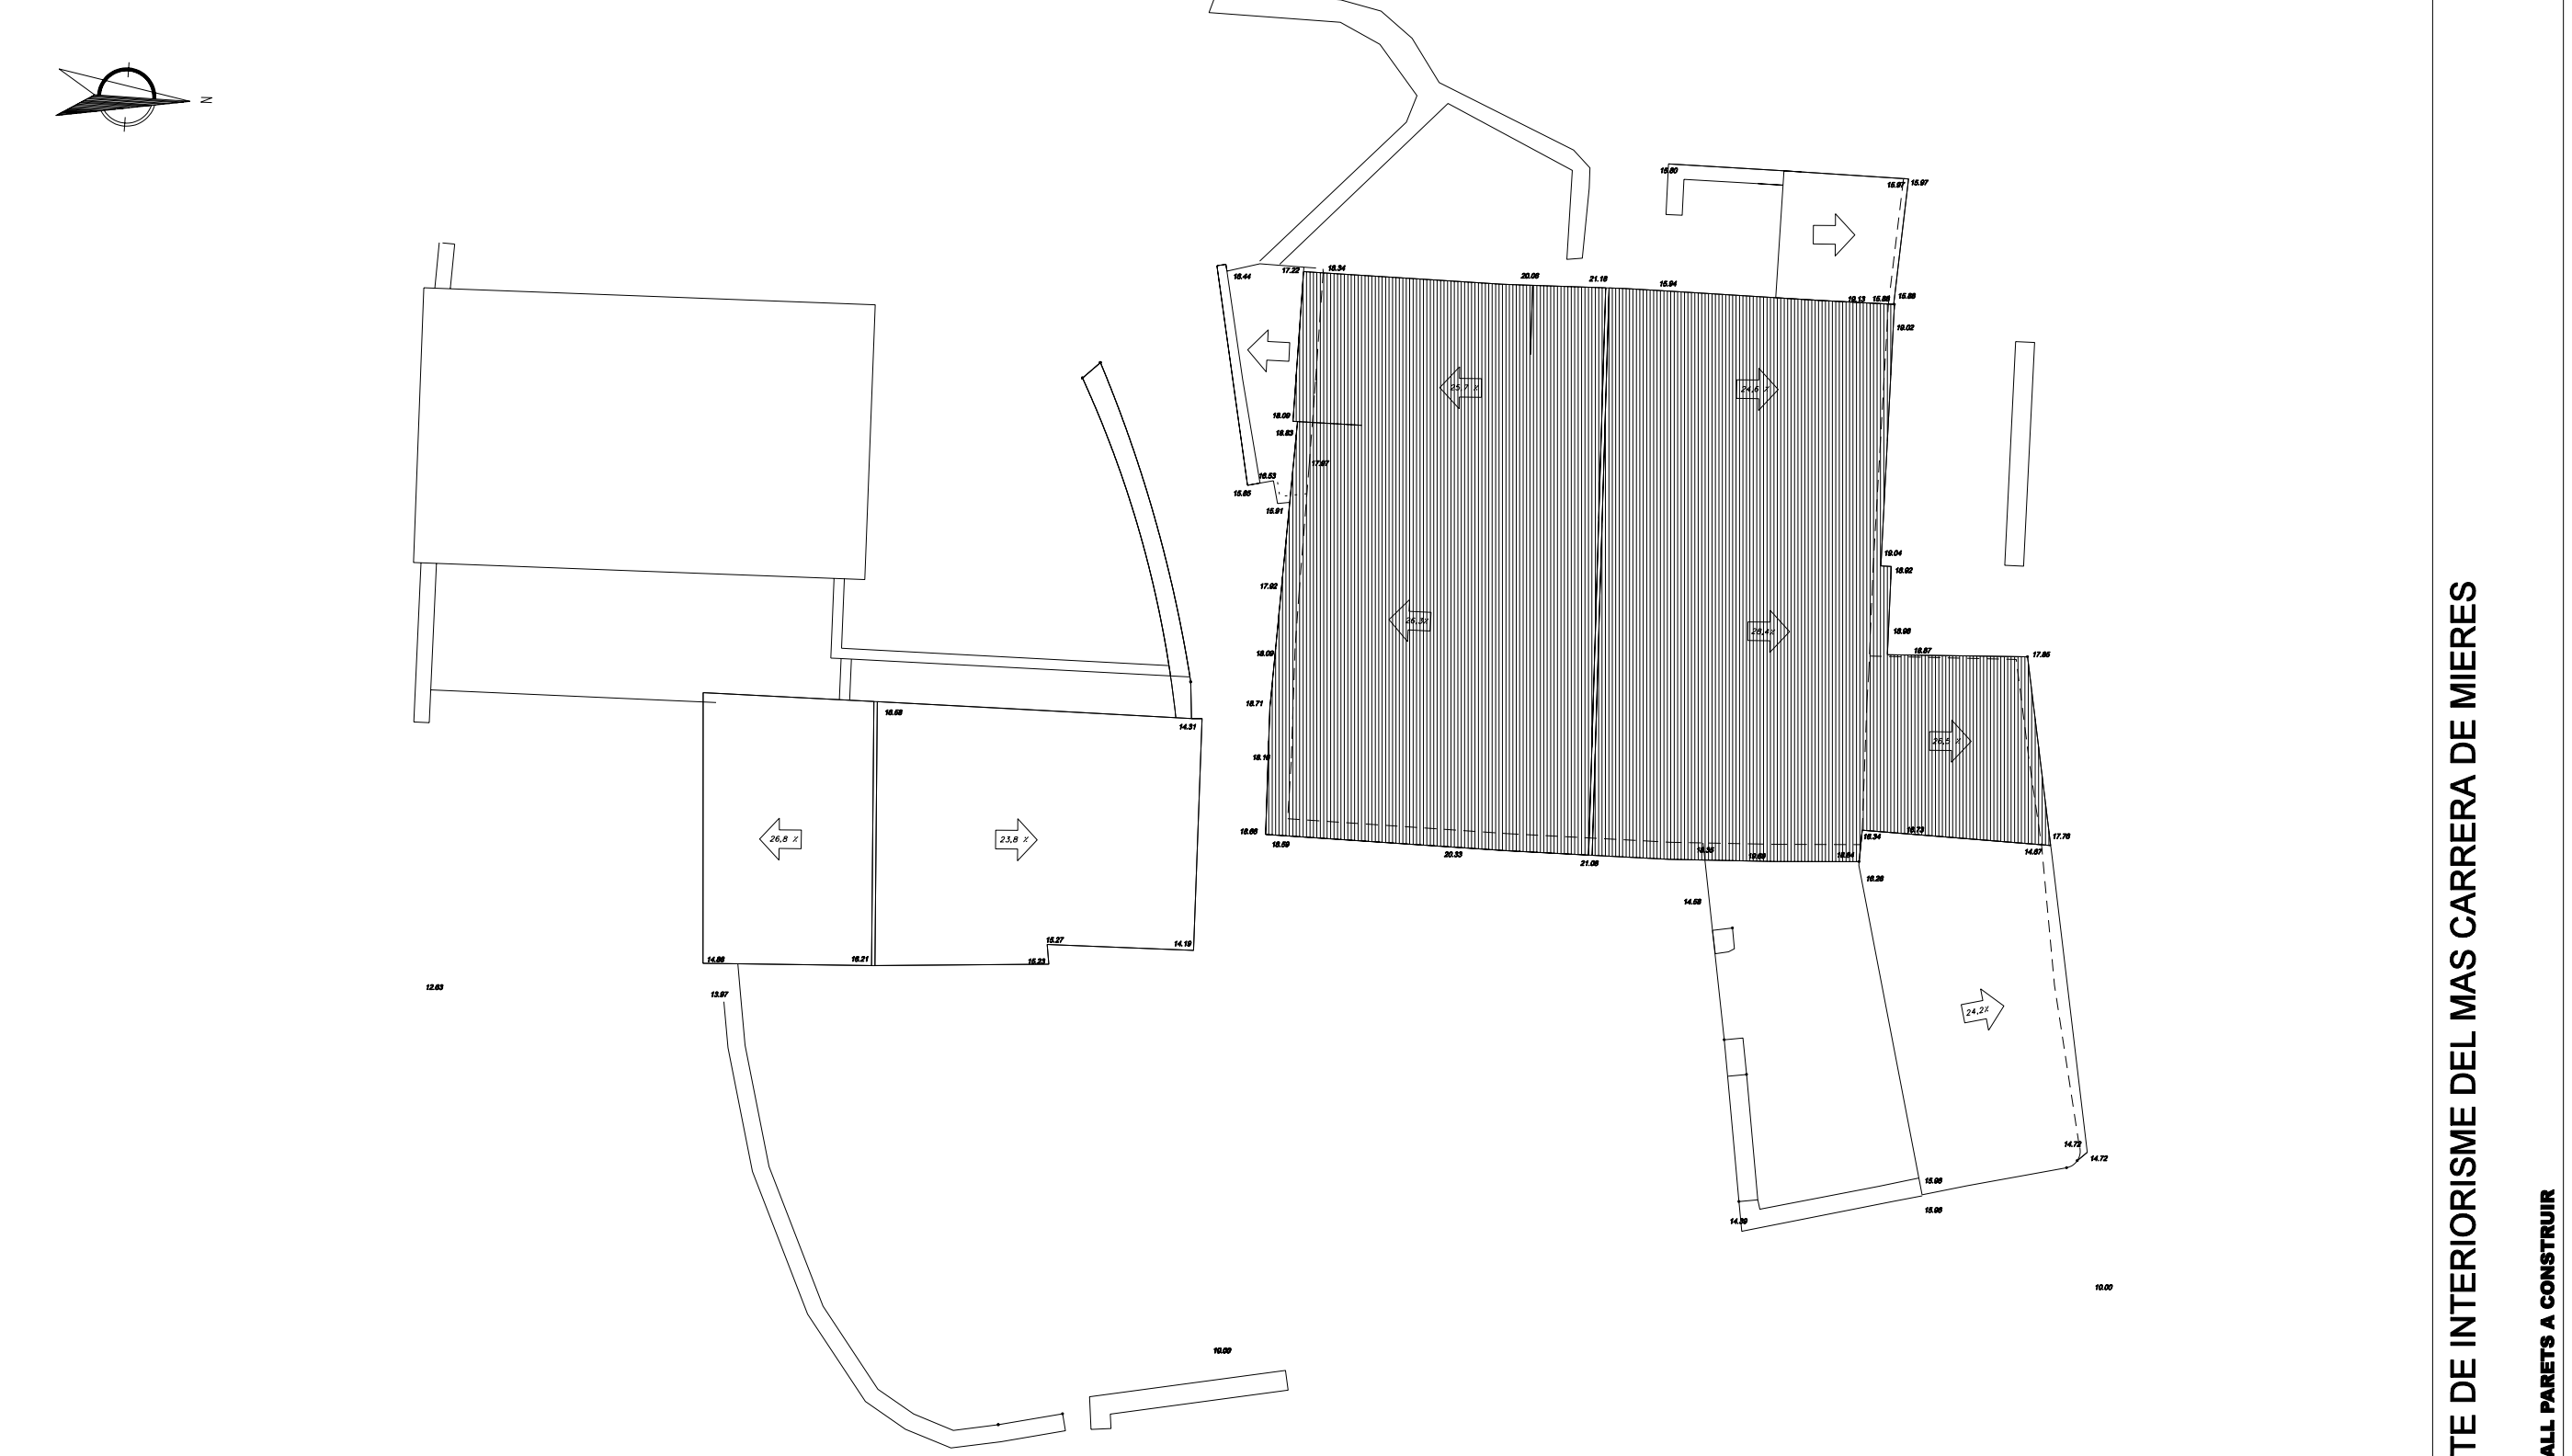

COBERTES