



EPS

Escola Politècnica
Superior

Projecte/Treball Fi de Carrera

Estudi: Enginyeria Tècn. Ind. Electrònica Ind. Pla 2002

Títol: Automatització d'una piscina de natació contínua
contracorrent de 6 carrils

Document: 2. Plànols

Alumne: Miquel Ribas Bach



Director/Tutor: Joan Puigmal i Pairo

Departament: Enginyeria Elèctrica, Electrònica i Automàtica

Àrea: ESA


Convocatòria (mes/any): setembre/2012

1. Vistes piscina
2. Canonades
3. Vistes planta de tractament
4. Esquema circuit hidràulic
5. Distribució línies
6. Bombes 1
7. Bombes 2
8. Il·luminació
9. PLC
10. Entrades digitals 1
11. Entrades digitals 2
12. Entrades digitals 3
13. Entrades digitals 4
14. Entrades digitals 5
15. Entrades digitals 6
16. Entrades digitals 7
17. Entrades analògiques
18. Sortides digitals 1
19. Sortides digitals 2
20. Sortides digitals 3
21. Sortides digitals 4
22. Sortides digitals 5
23. Control 24VAC 1
24. Control 24VAC 2
25. Control 24VAC 3
26. Control 230VAC 1
27. Control 230VAC 2
28. Control 230VAC 3
29. Control 230VAC 4

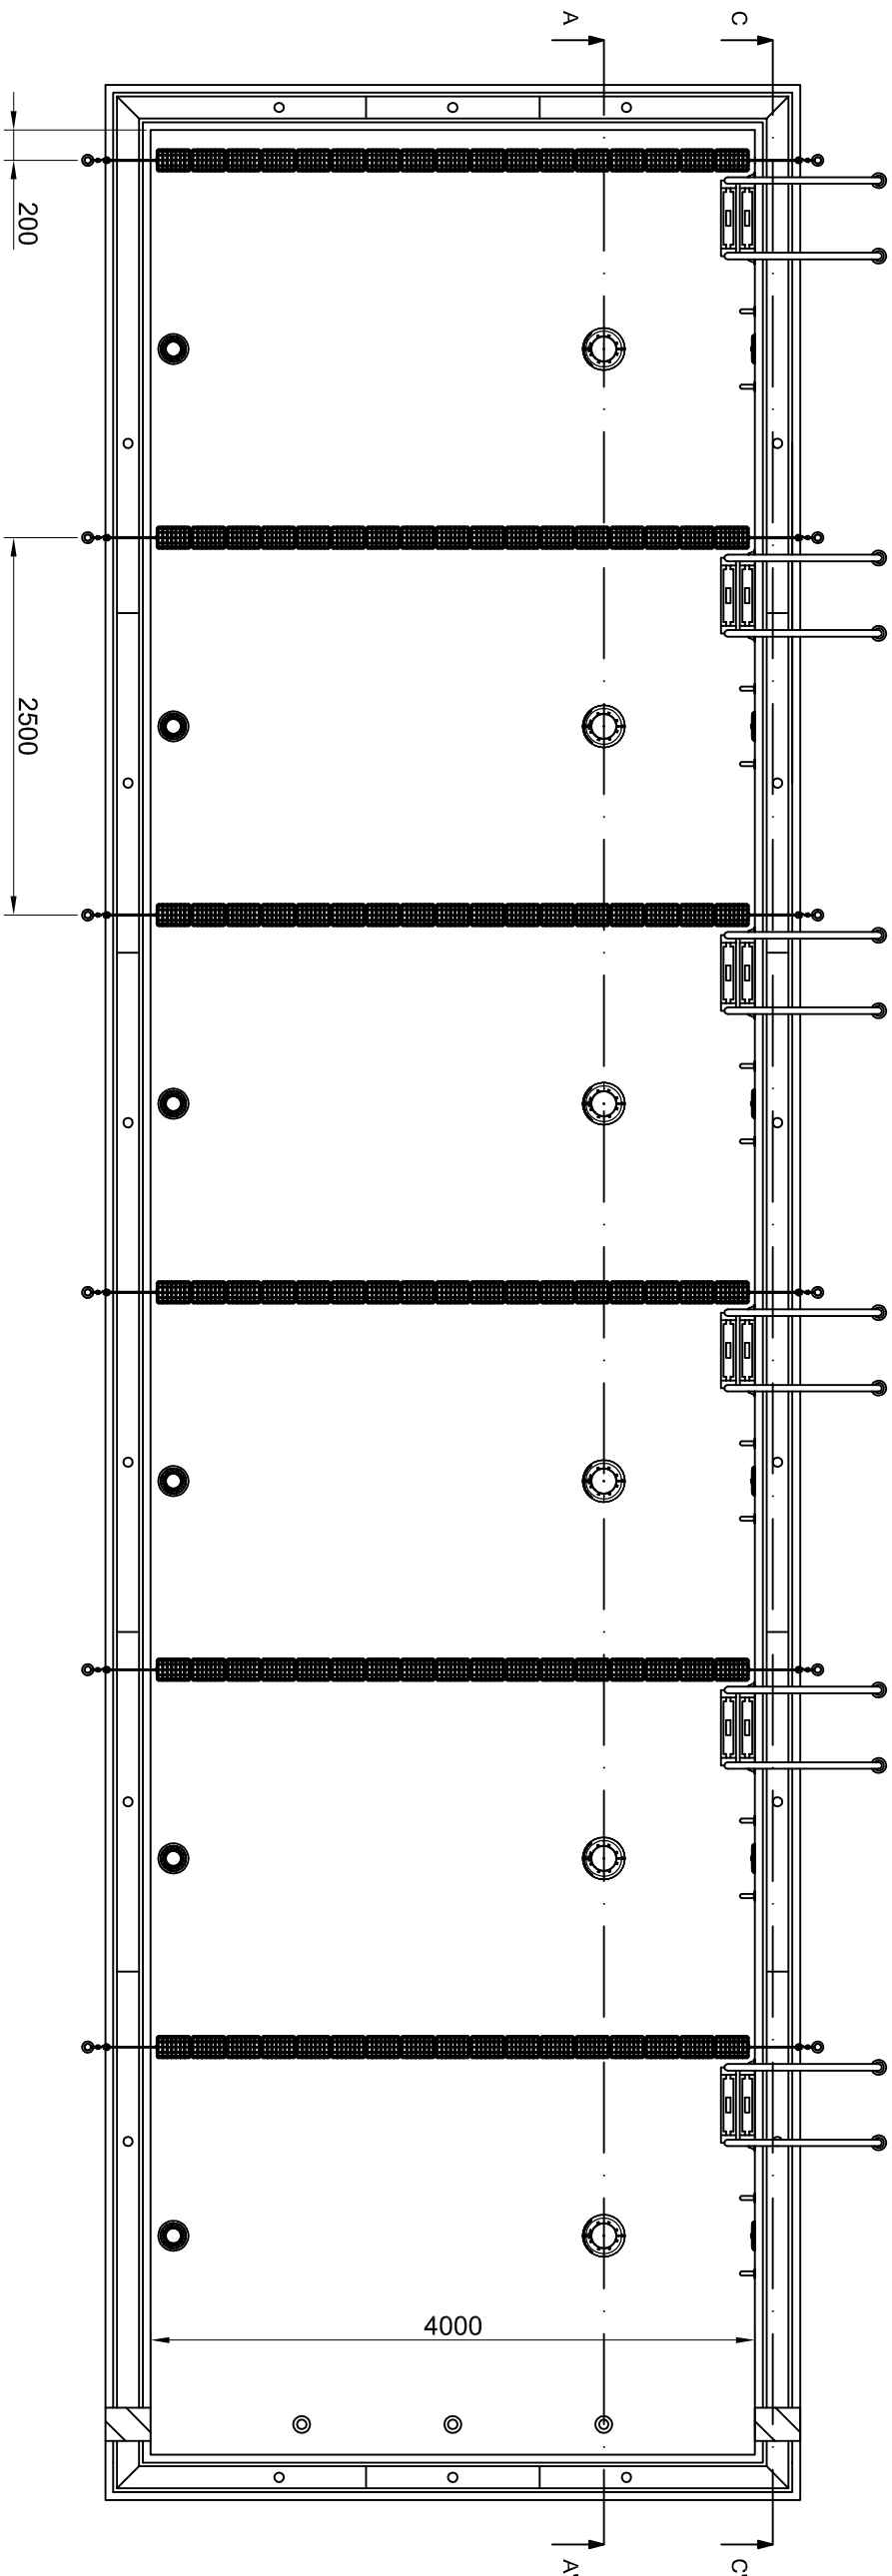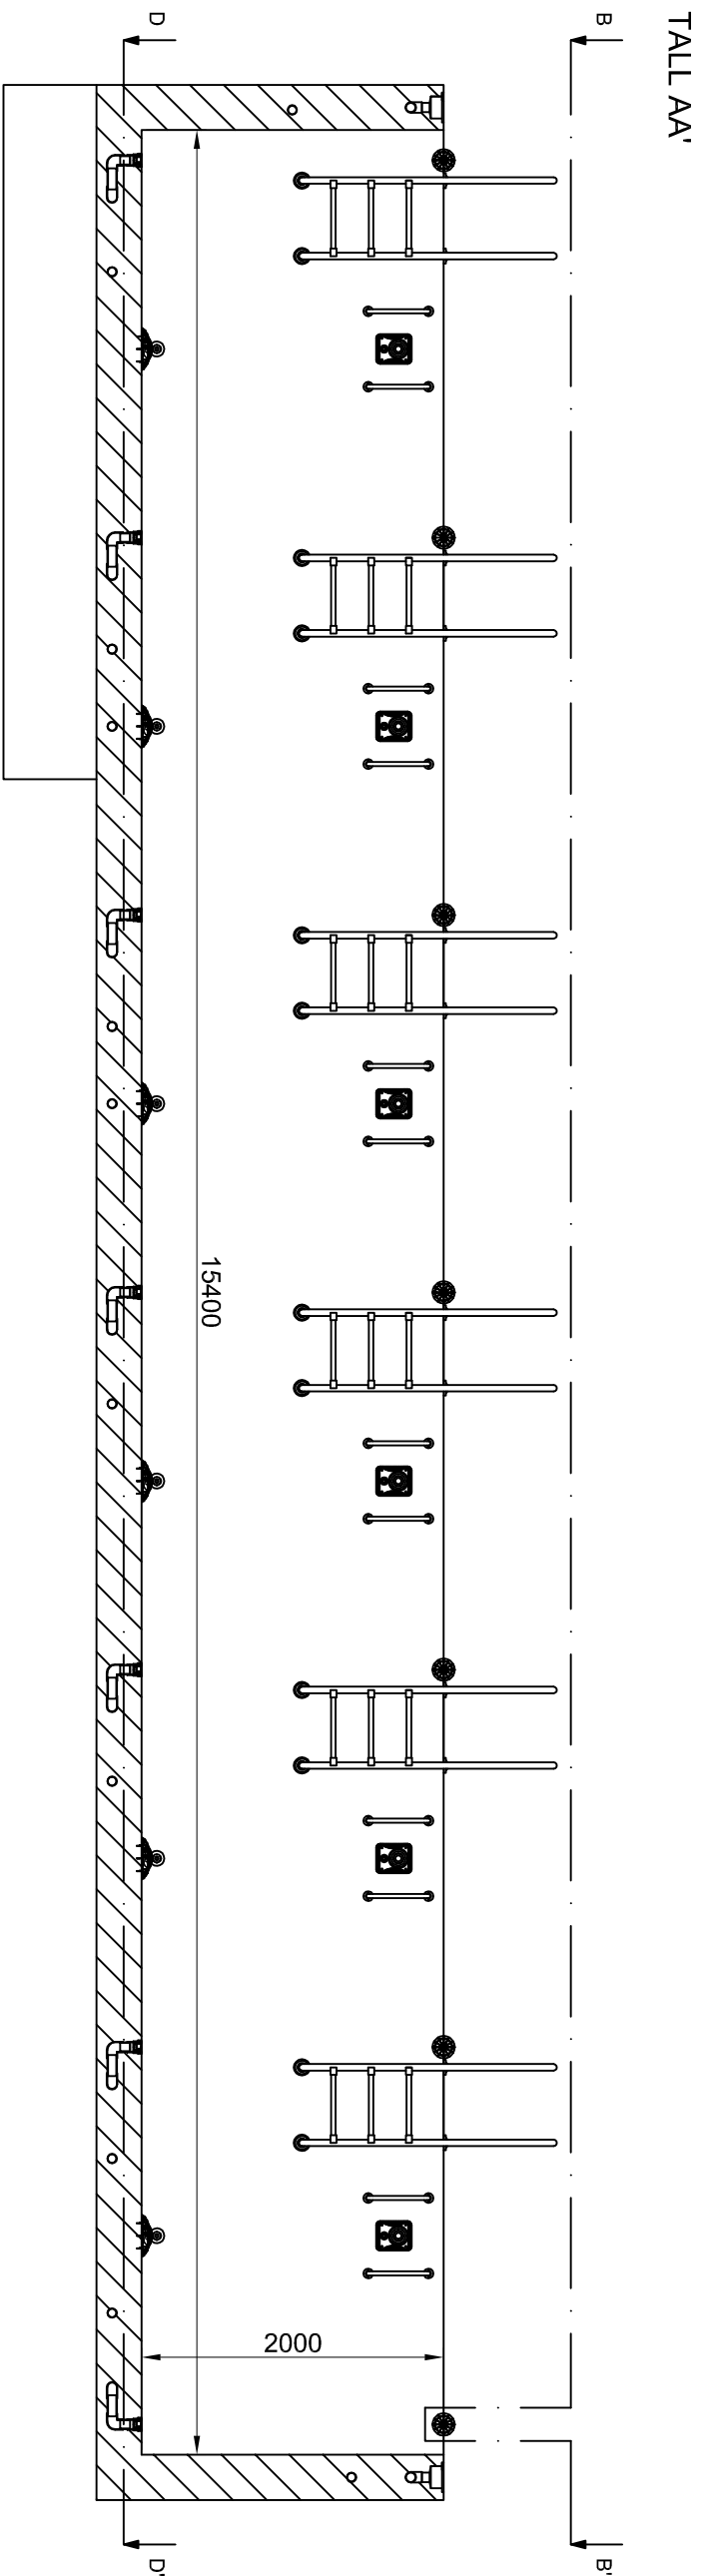


	Data	Nom	Signatura	 Escola politècnica Superior	
Dibuixat	26/07/12	M. Ribas			
Compro.	26/07/12	M. Ribas			
UdG					
Escala	VISTES PISCINA				Nº plànol 1
1/50					Substitueix a:
					Especialitat ETIEI


TALL CC'

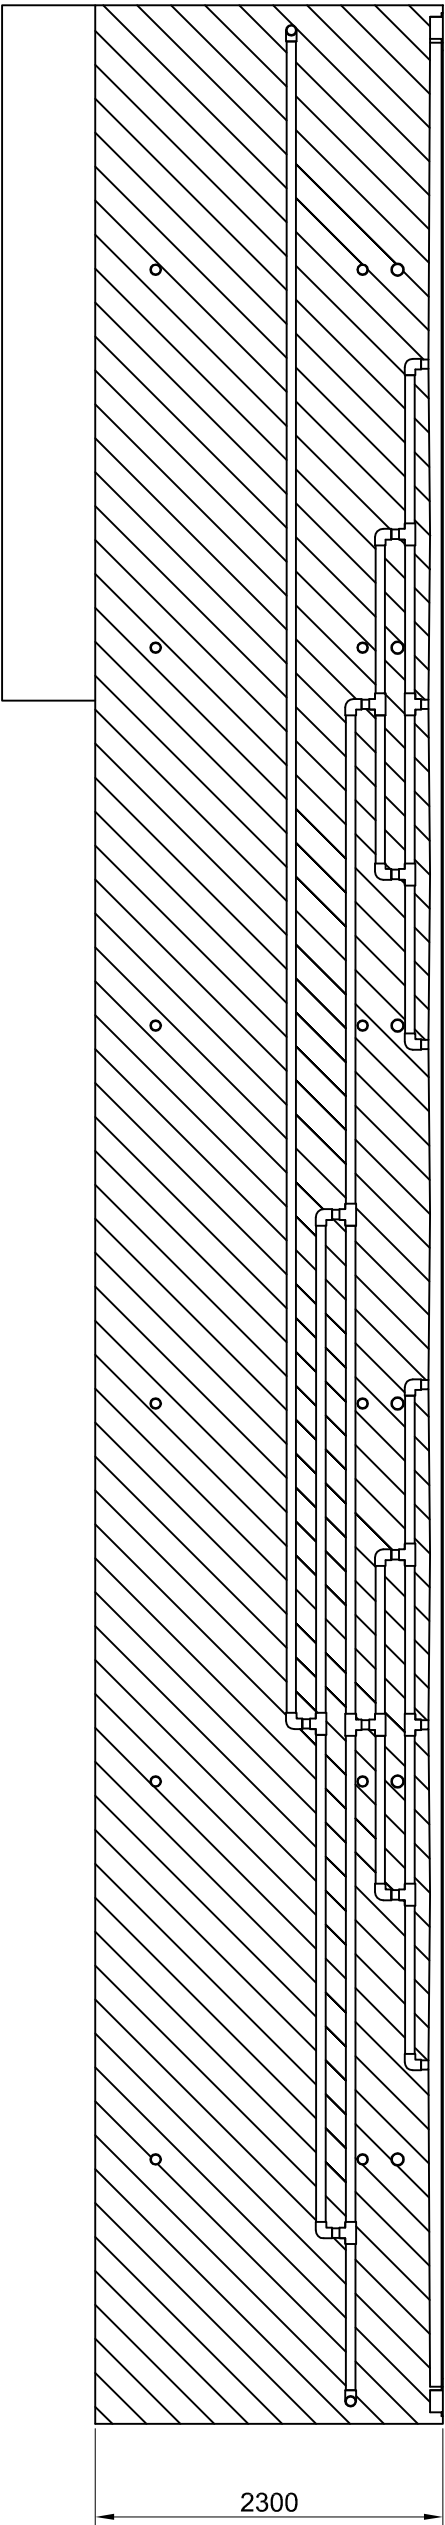


TALL DD'

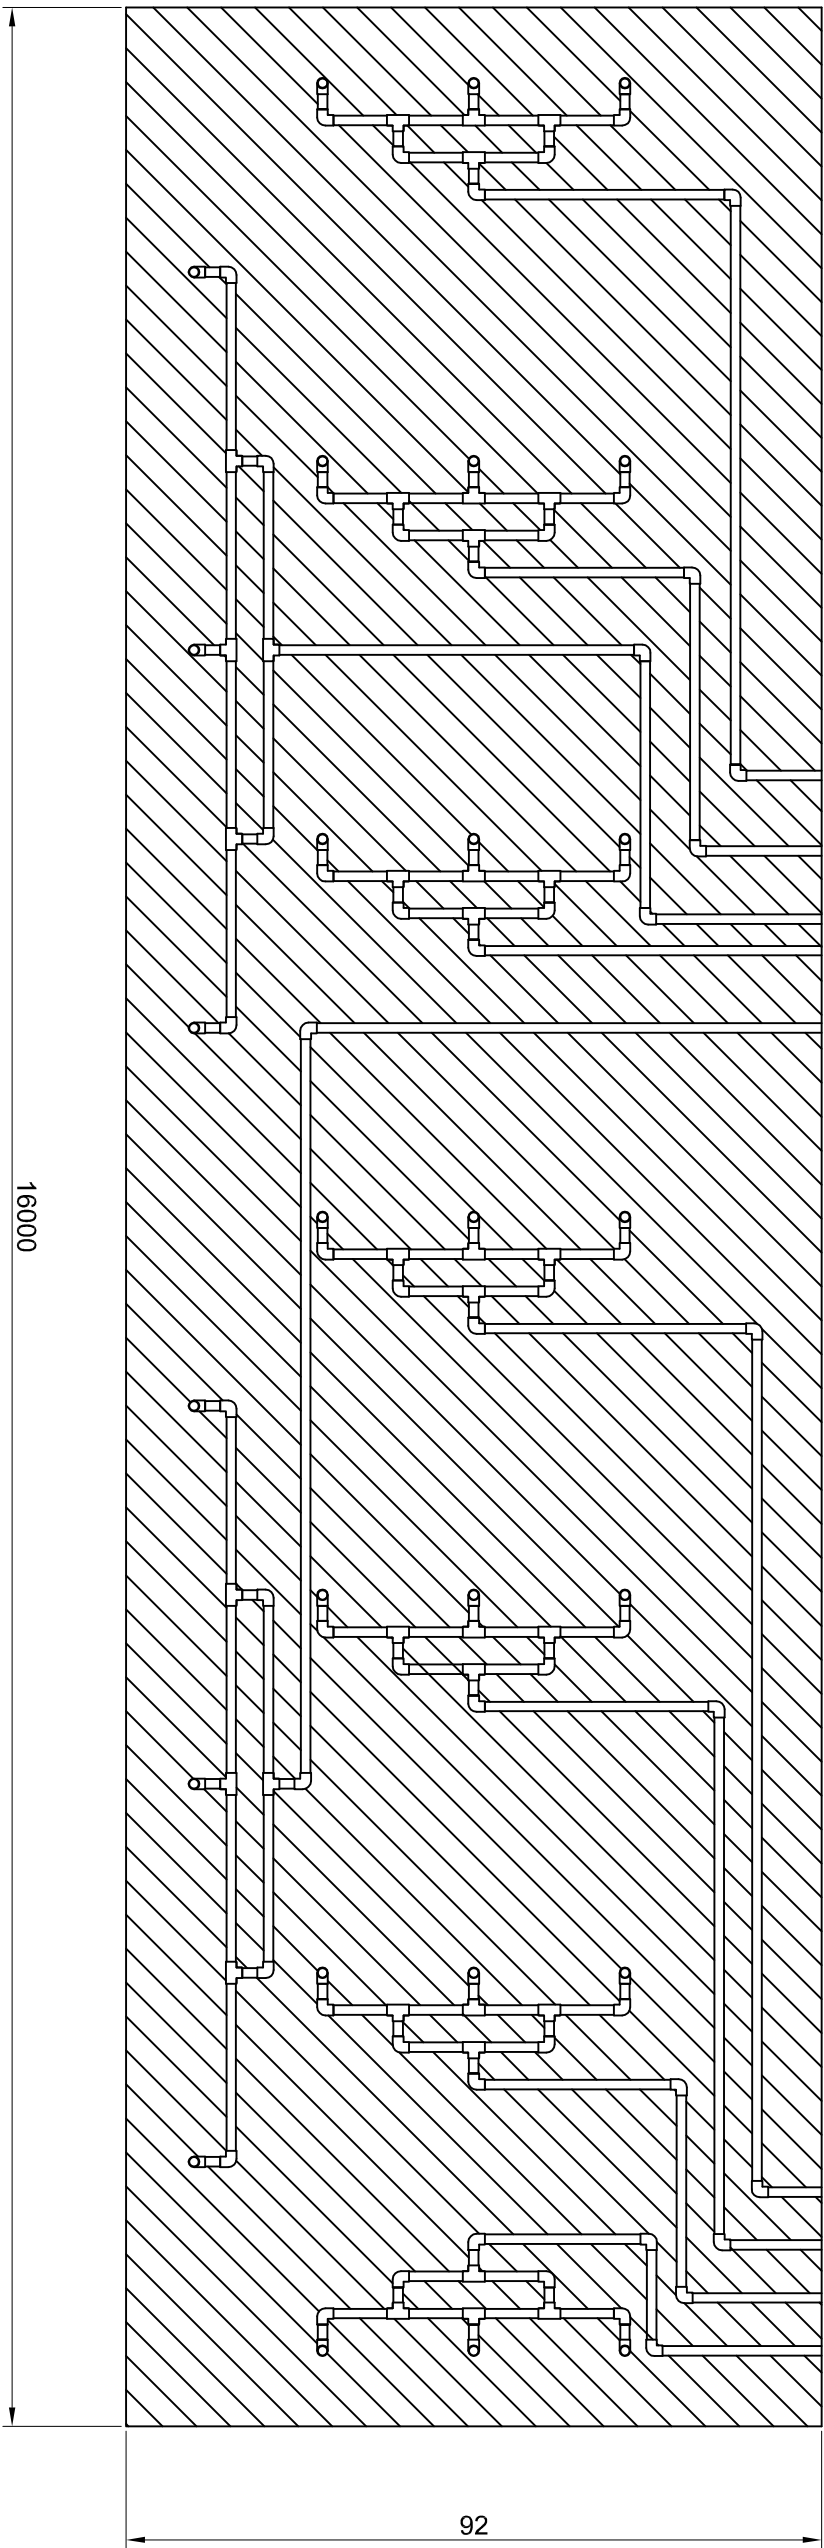


	Data	Nom	Signatura	 Escola politècnica Superior	
Dibuixat	26/07/12	M. Ribas			
Compro.	26/07/12	M. Ribas			
Escola	CANONADES			Nº plànol	2
1/50				Substitueix a:	
				Especialitat	ETIEI

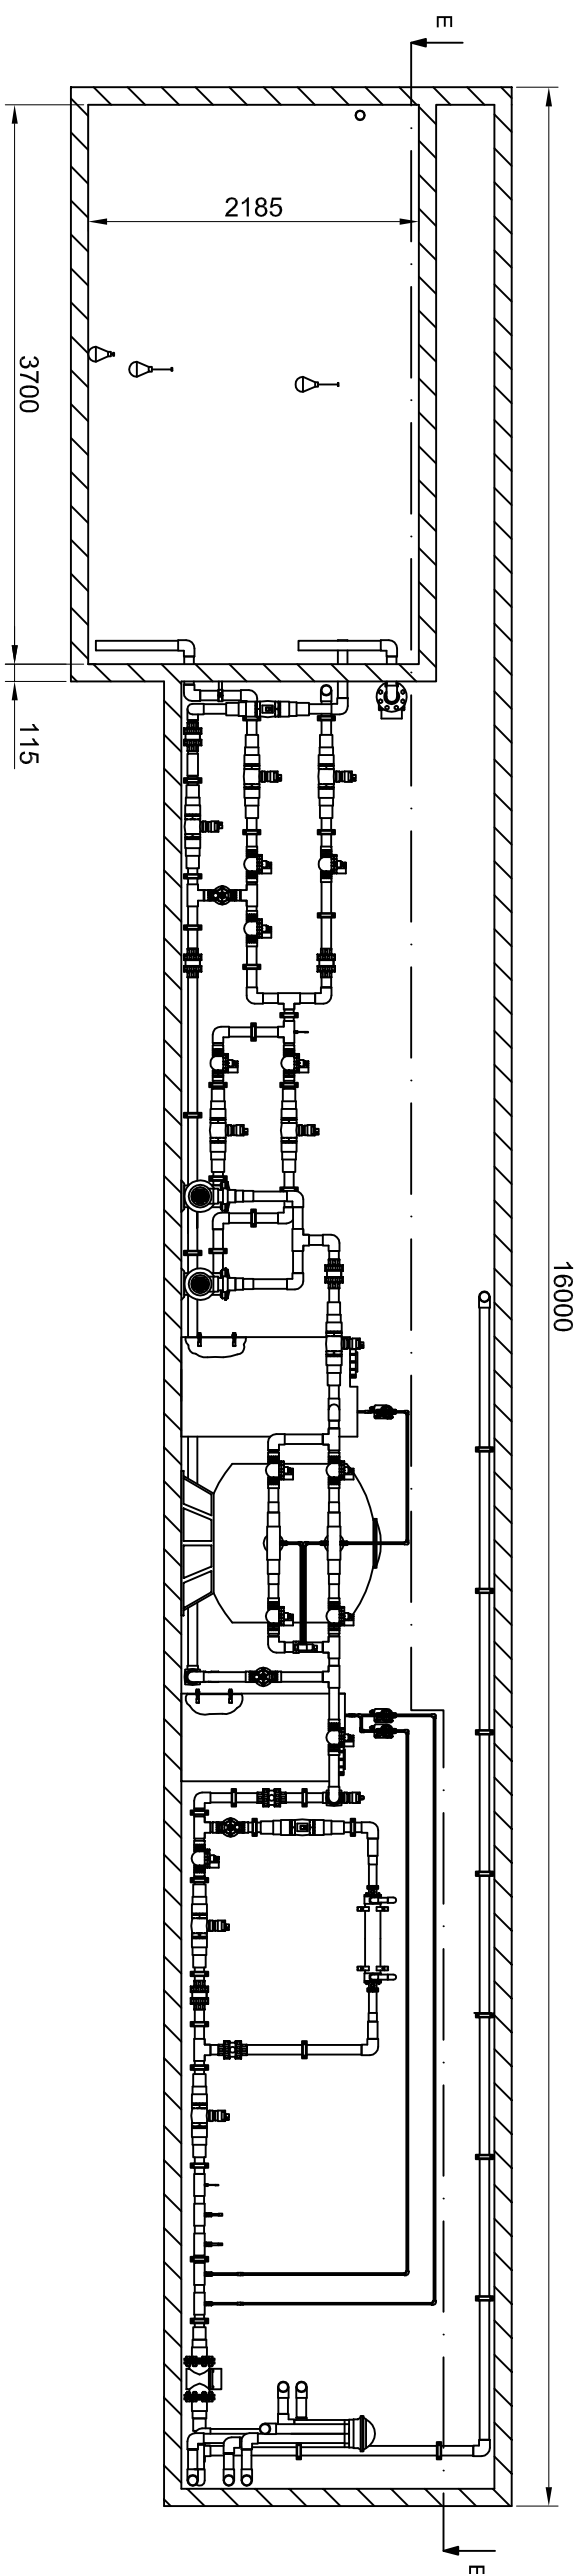


TALL EE'

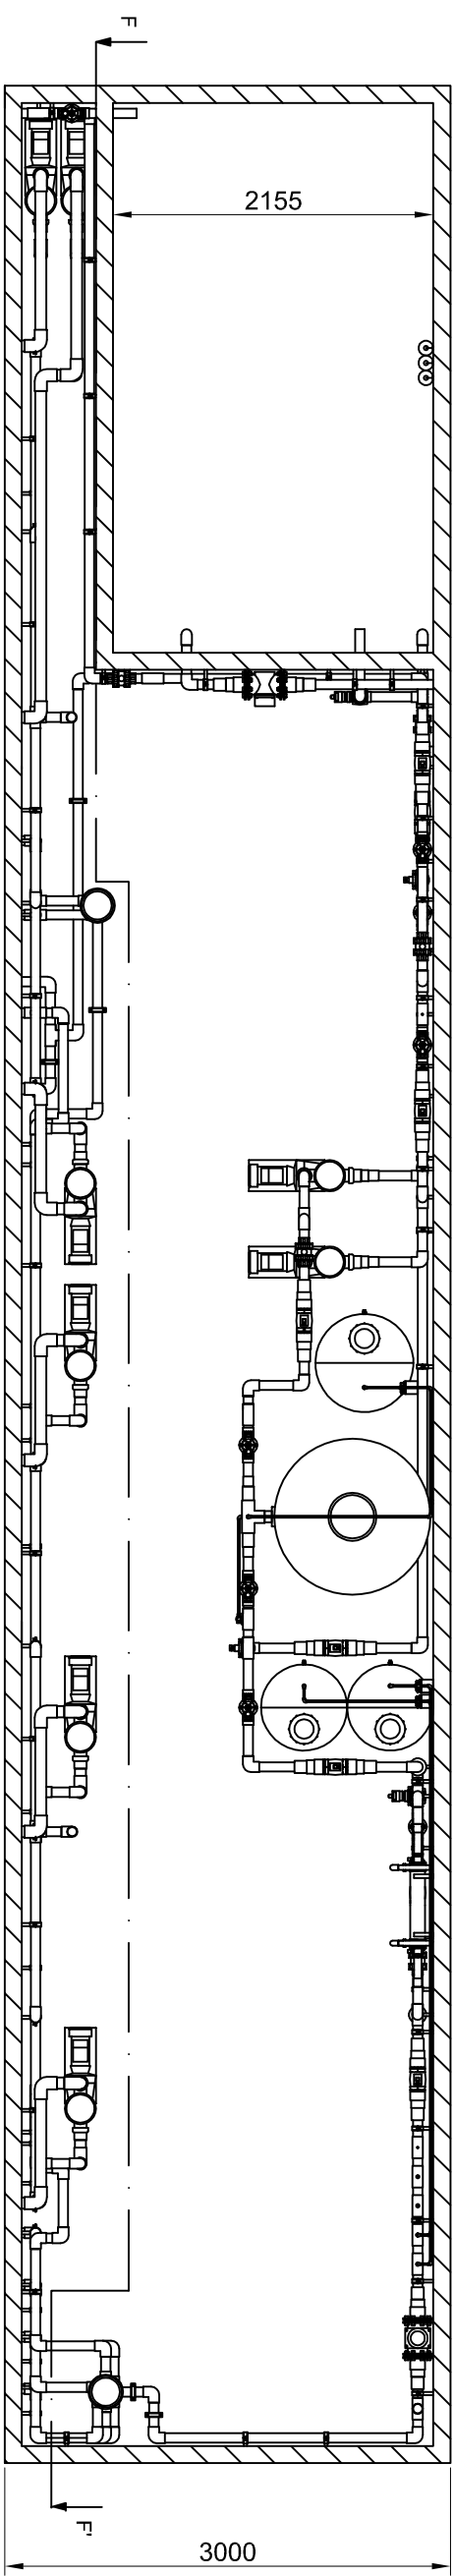


TALL FF'

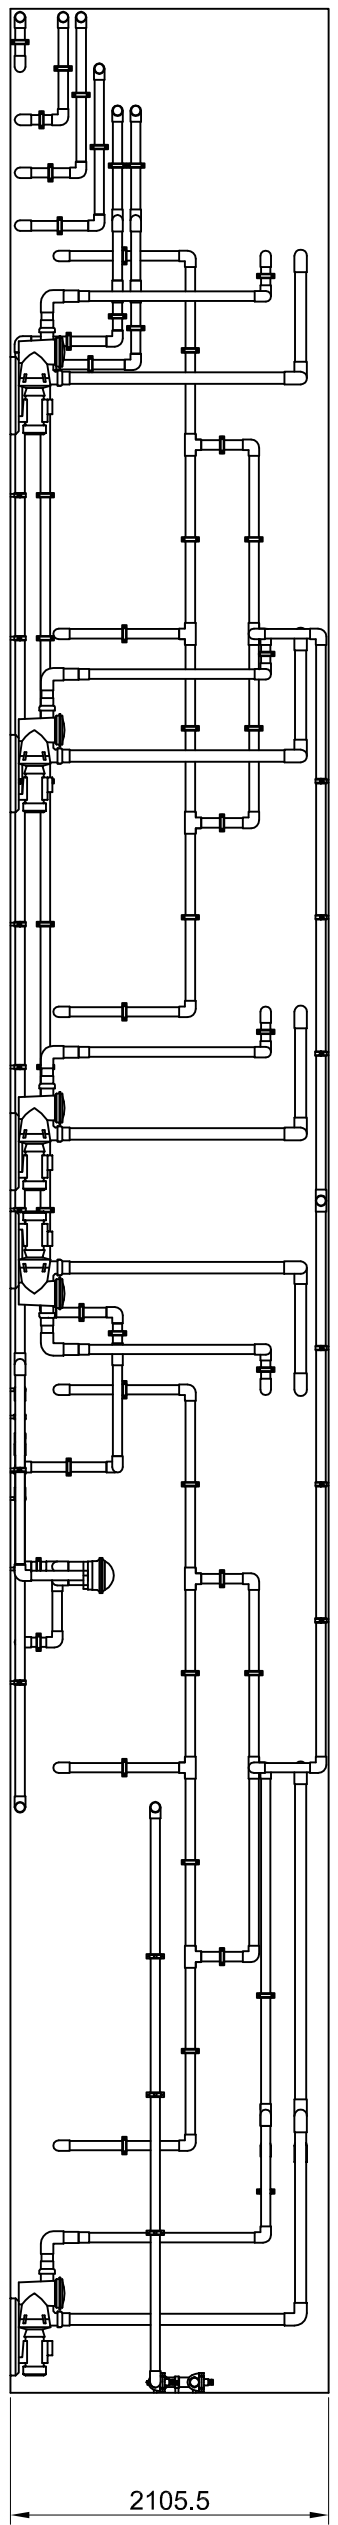


	Data	Nom	Signatura	 Escola politècnica Superior
Dibuixat	26/07/12	M. Ribas		
Compro.	26/07/12	M. Ribas		
UdG				
Escala	VISTES PLANTA DE TRACTAMENT			Nº plànol 3
1/50				Substitueix a:
				Especialitat ETIEI

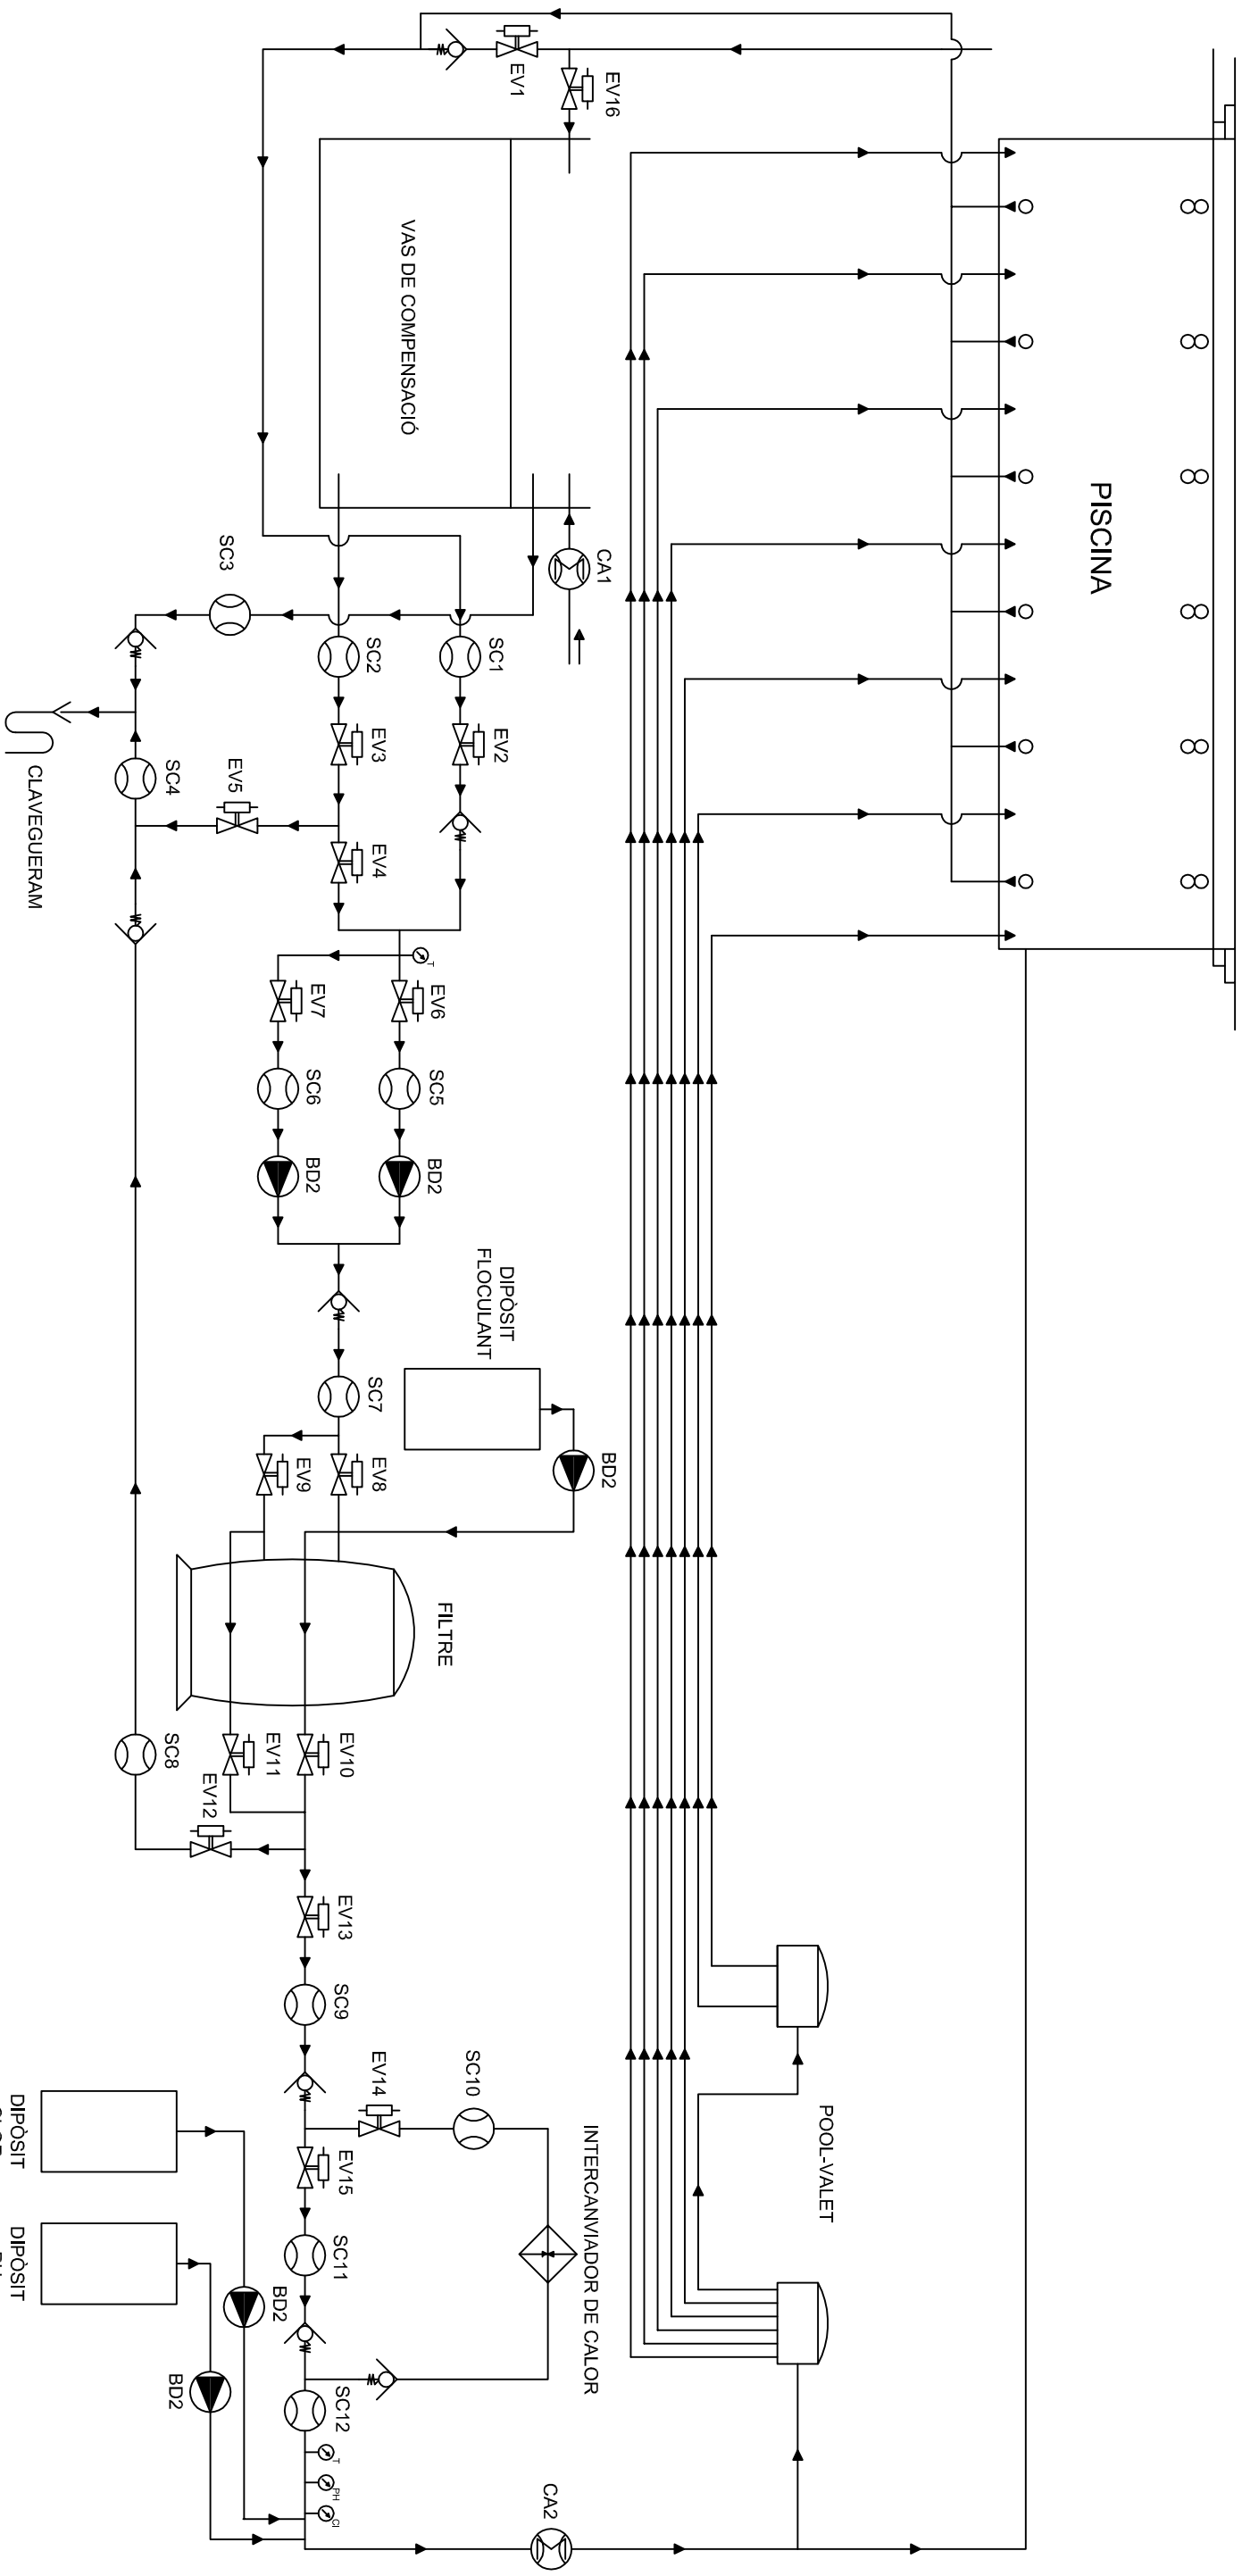


	Data	Nom	Signatura	 Escola politècnica Superior
Dibuixat	26/07/12	M.Ribas		
Compro.	26/07/12	M.Ribas		
Escola	ESQUEMA CIRCUIT HIDRAULIC			
S.E.				
				UdG
Nº plànol 4				
Substitueix a:				
Especialitat ETIEI				

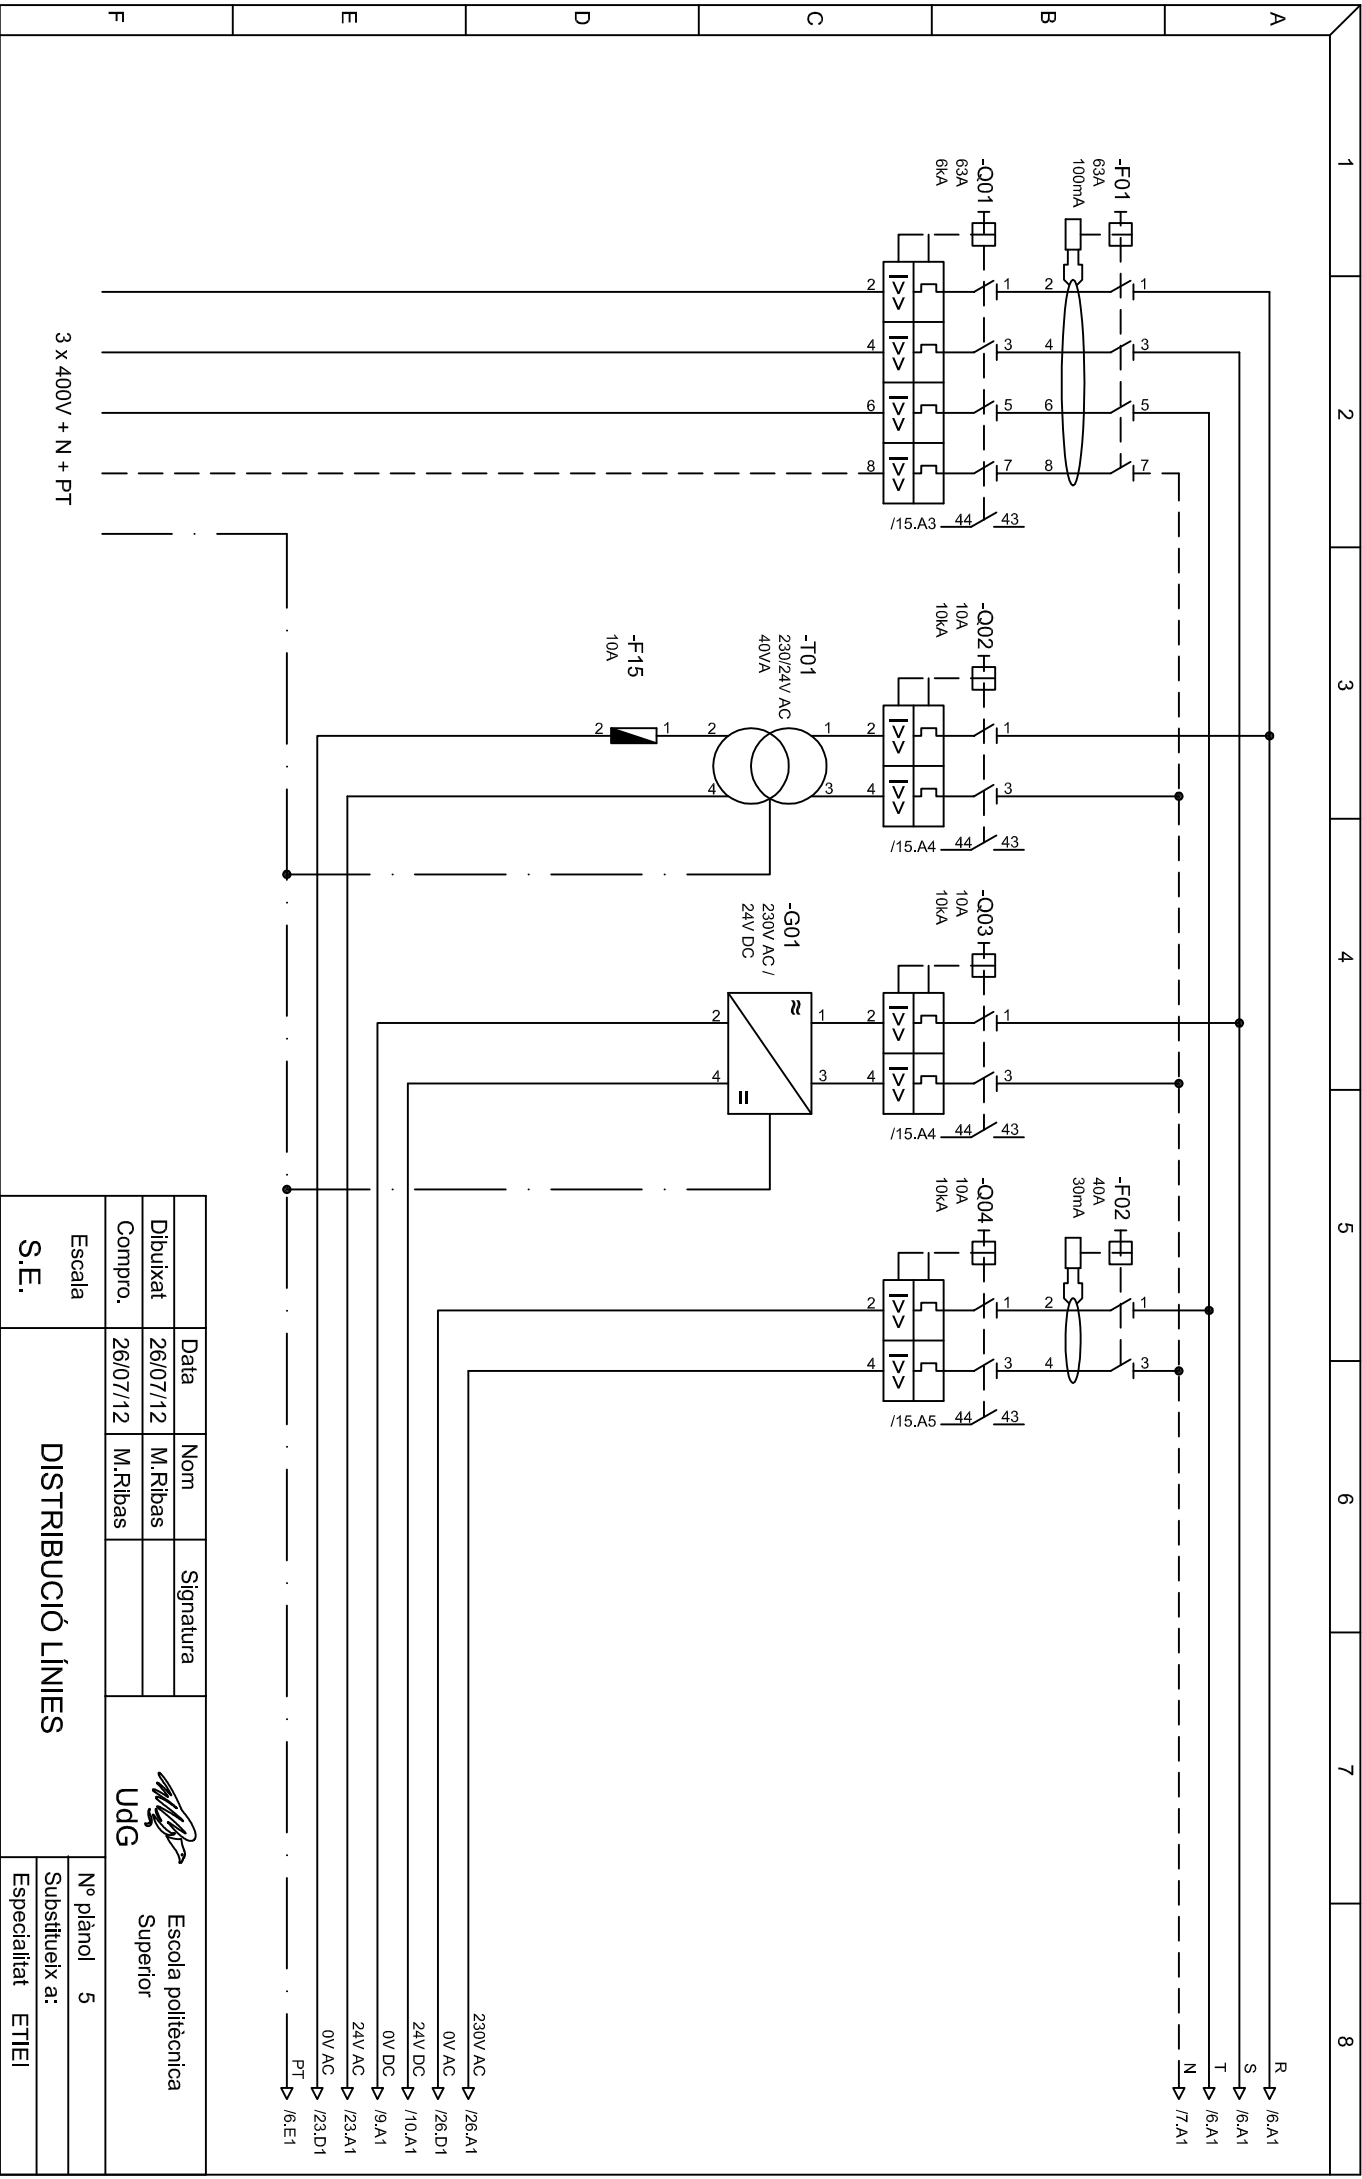

	Data	Nom	Signatura	 Escola politècnica Superior	
Dibuixat	26/07/12	M. Ribas			
Compro.	26/07/12	M. Ribas			
Escola S.E.	DISTRIBUCIÓ LÍNIES				Nº plànol 5
					Substitueix a:
					Especialitat ETIEI

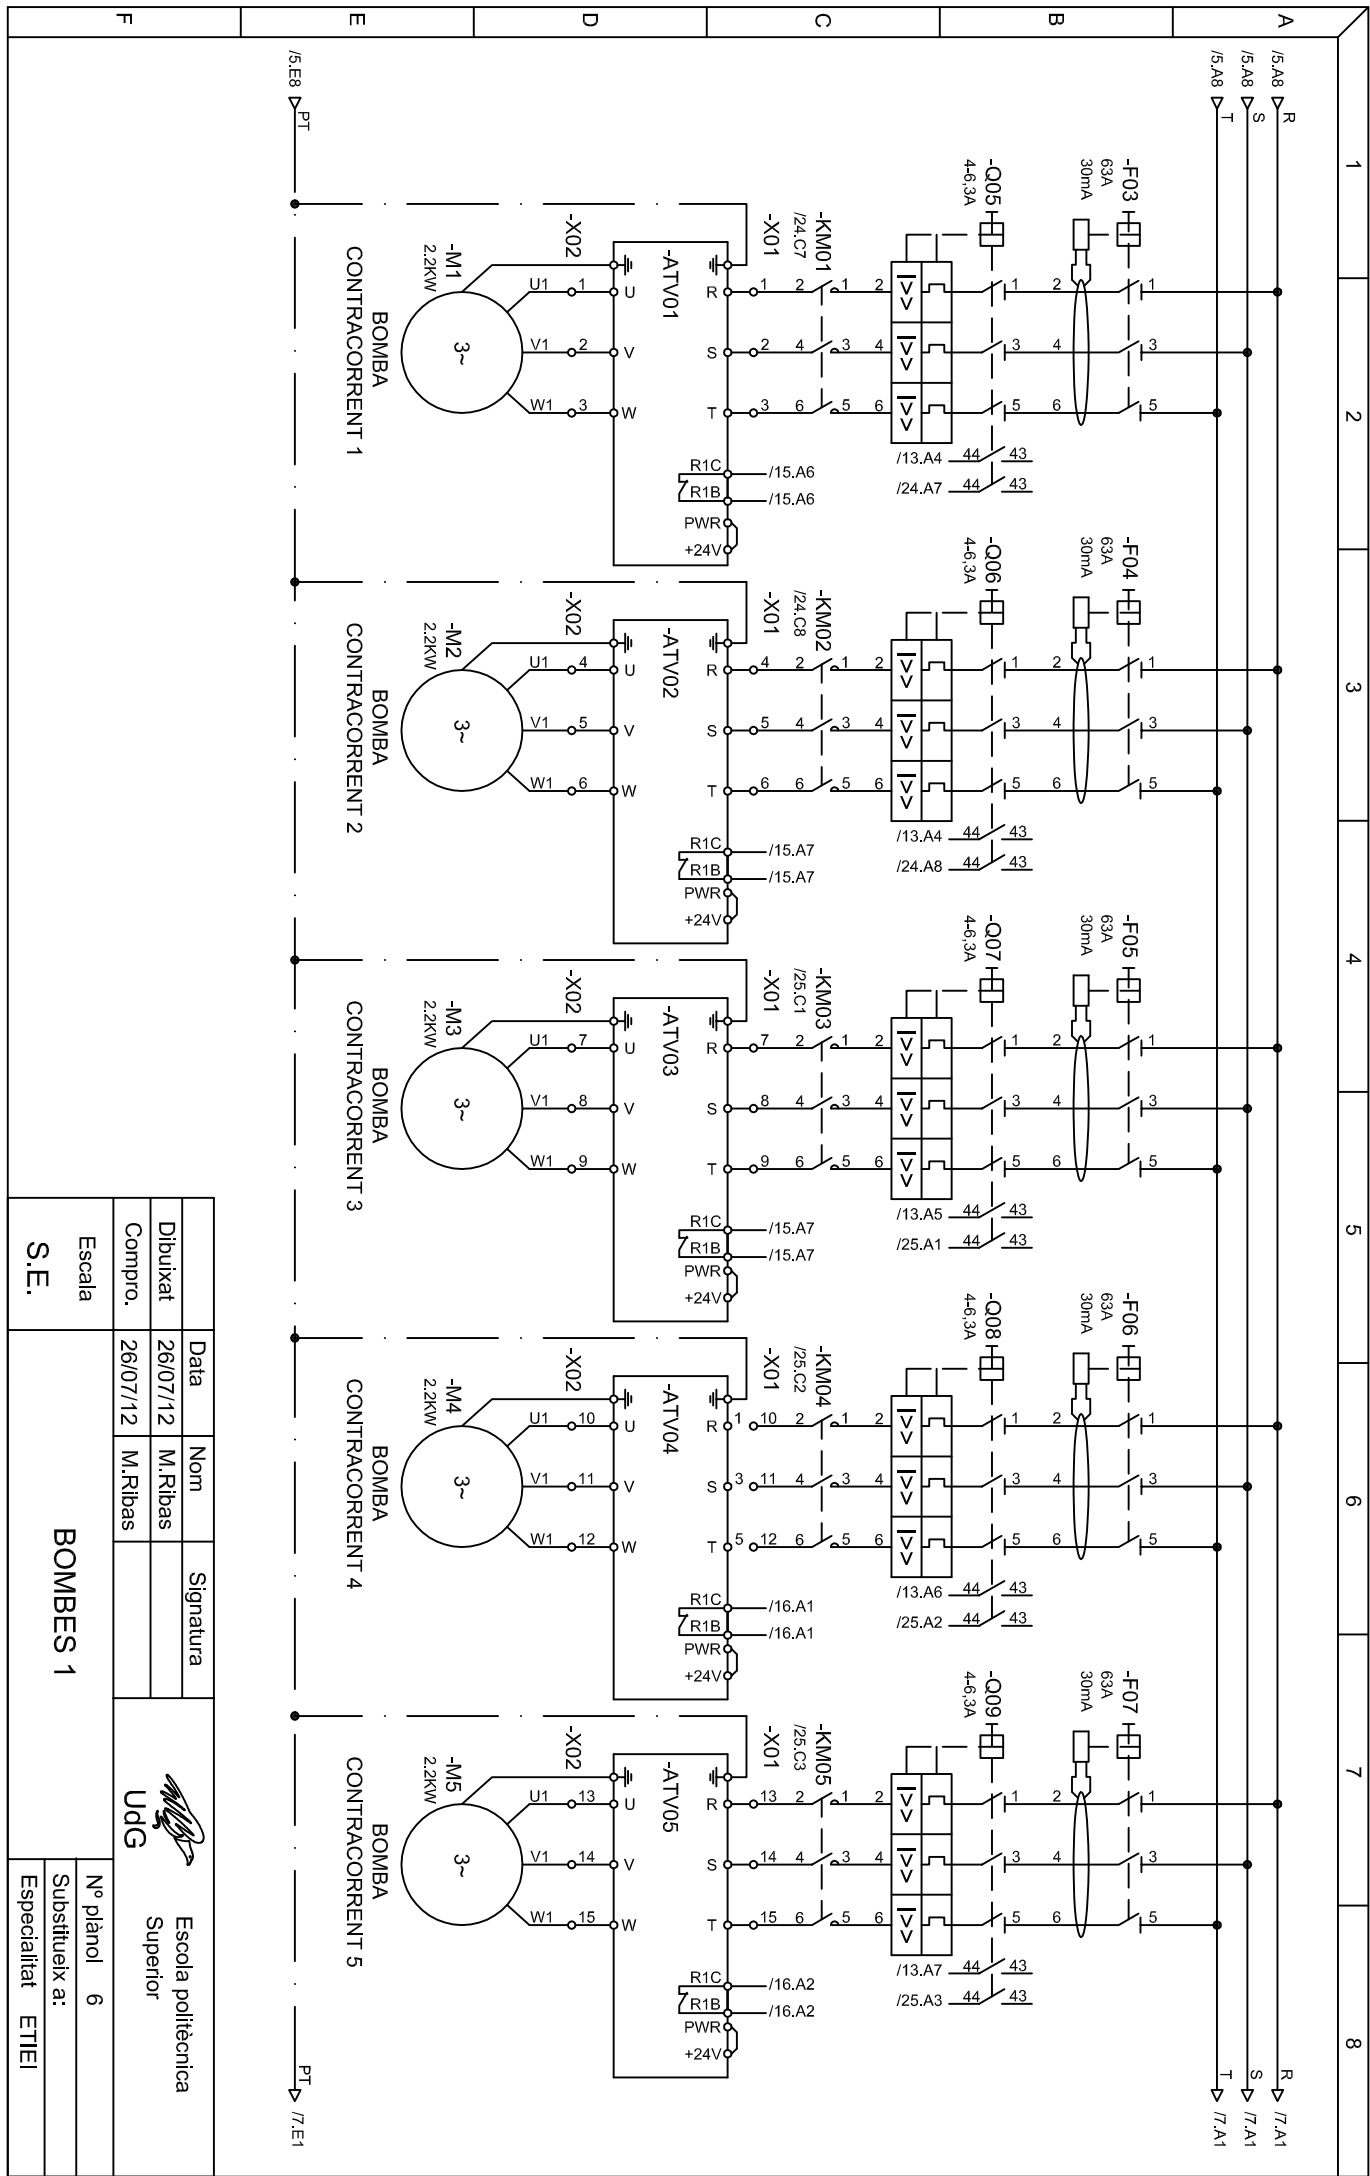



Escala			UdG Escola politècnica Superior Nº planol 6		
Dibuixat	26/07/12	M.Ribas			
Compro.	26/07/12	M.Ribas			
S.E.			BOMBES 1 Substitueix a: Especialitat ETIEI		

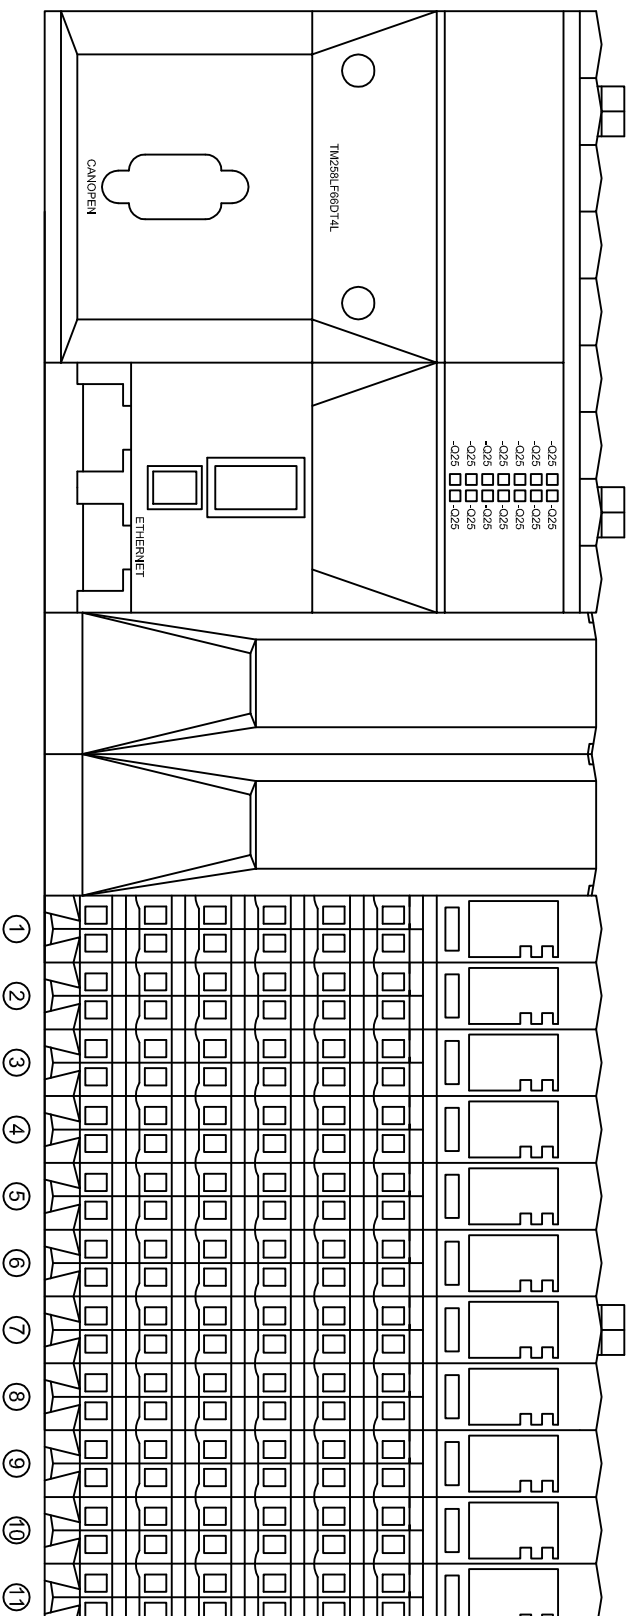


- ① Mòdul distribuïó alimentació
- ② Mòdul E/S experts DM72F0
- ③ Mòdul E/S experts DM72F1
- ④ Mòdul entrades normals DI12DE
- ⑤ Mòdul entrades normals DI12DE_1
- ⑥ Mòdul sortides normals DO12TE
- ⑦ Mòdul sortides normals DO12TE_1
- ⑧ Mòdul entrades analògiques AI4LE
- ⑨ Mòdul entrades expansió TMSDI12D
- ⑩ Mòdul entrades expansió TMSDI12D_1
- ⑪ Mòdul sortides expansió TMSDO12T


	Data	Nom	Signatura	 Escola politècnica Superior
Dibuxat	26/07/12	M. Ribas		
Compro.	26/07/12	M. Ribas		
Escala S.E.	PLC UdG			
				Nº plànol 9
				Substitueix a:
				Especialitat ETIEI

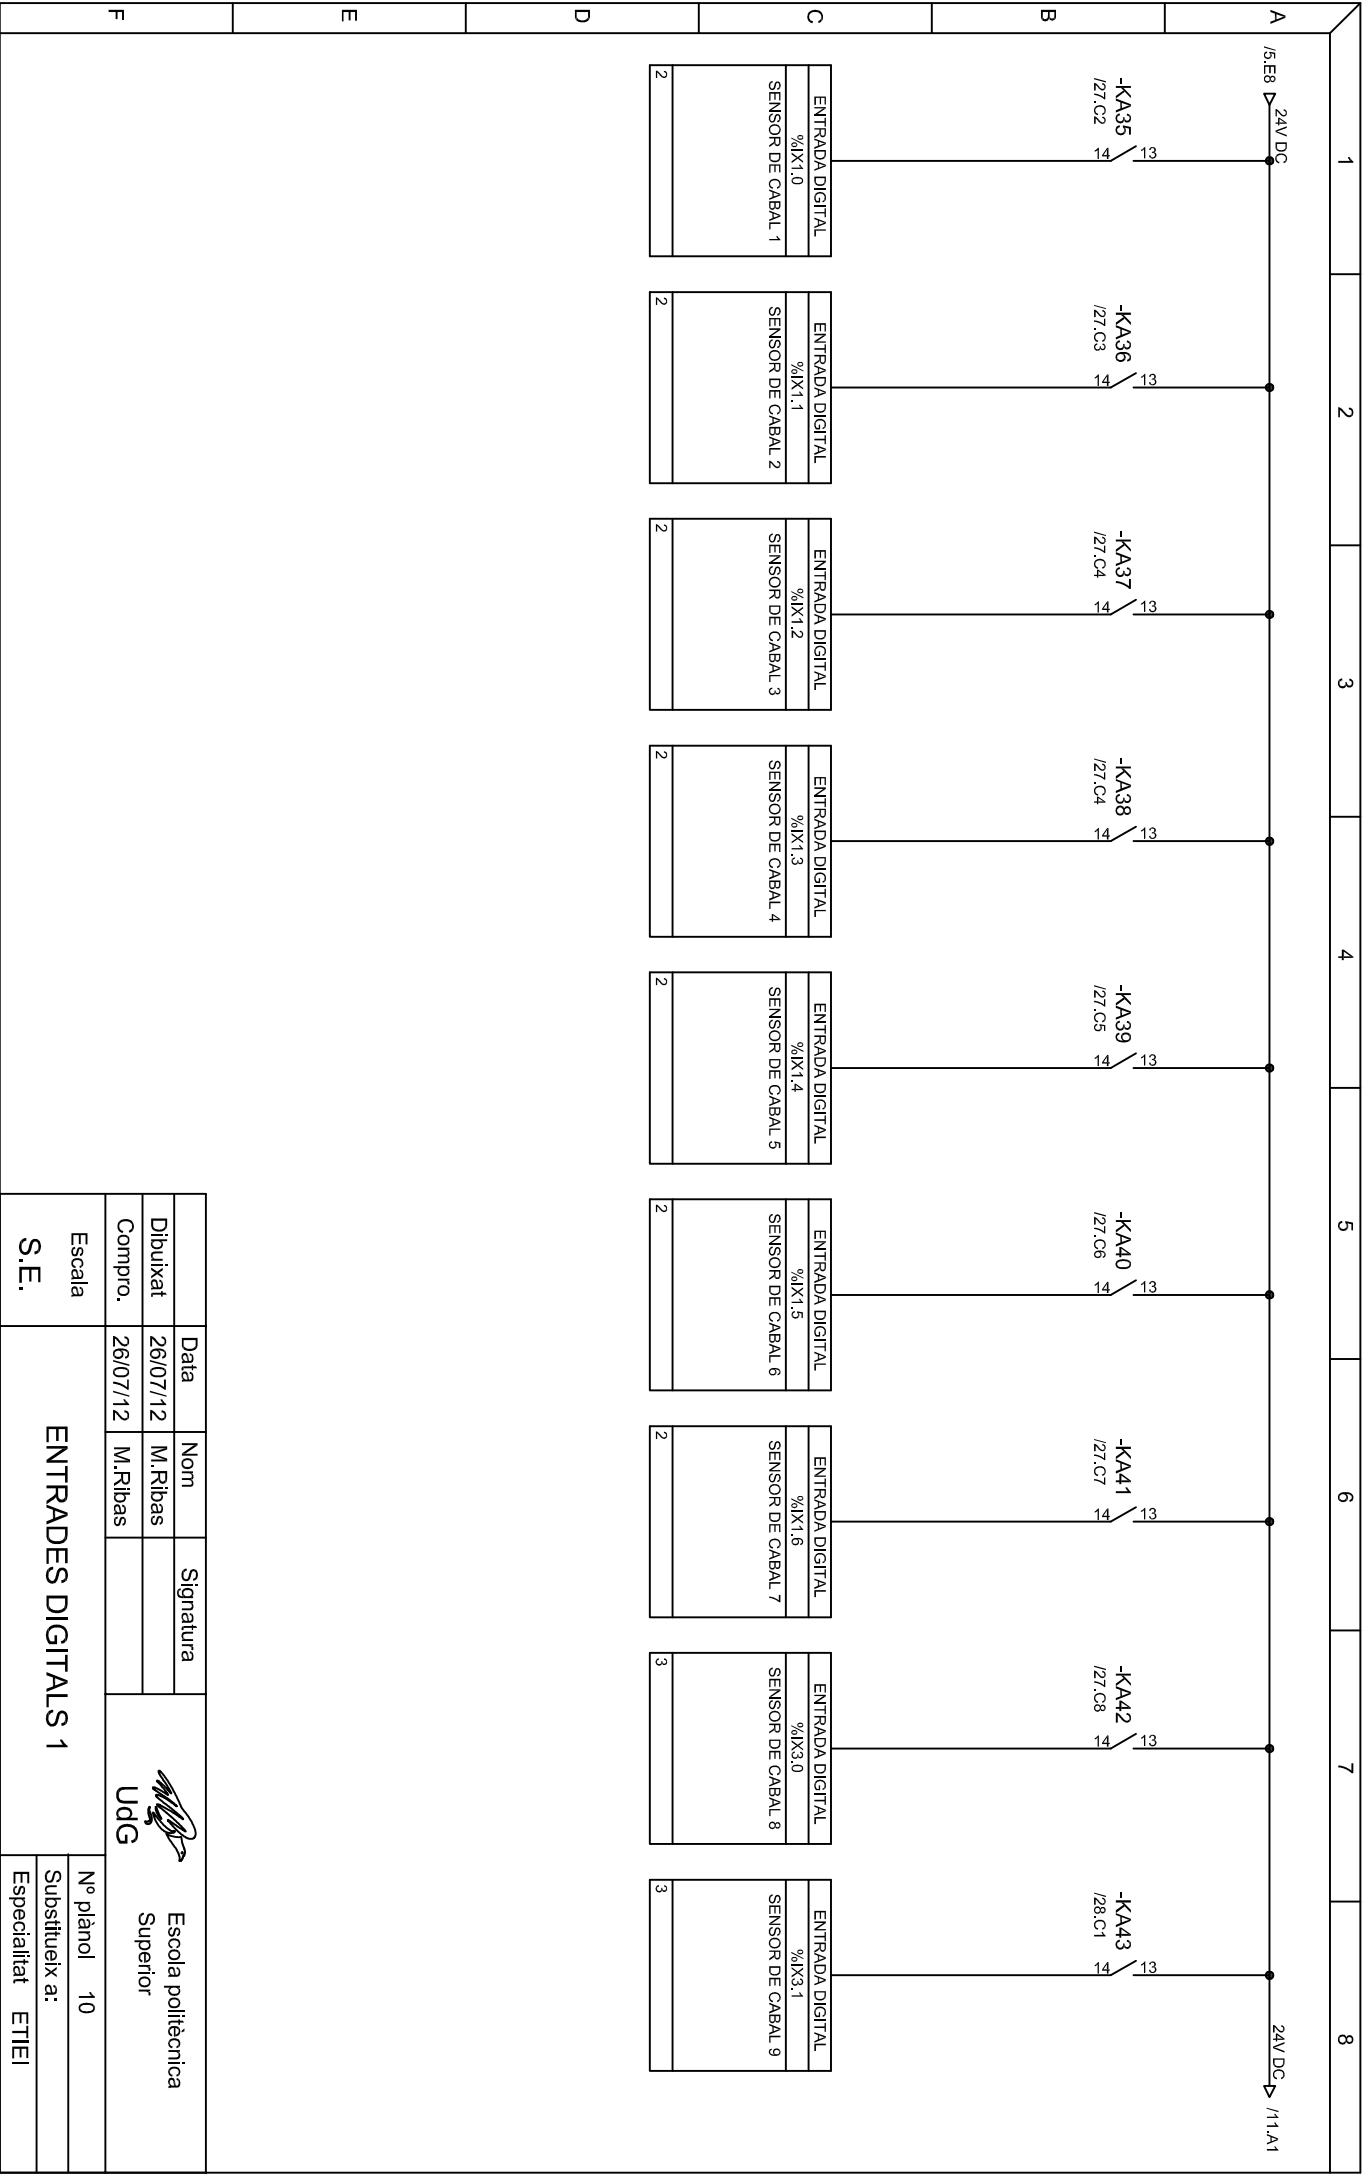


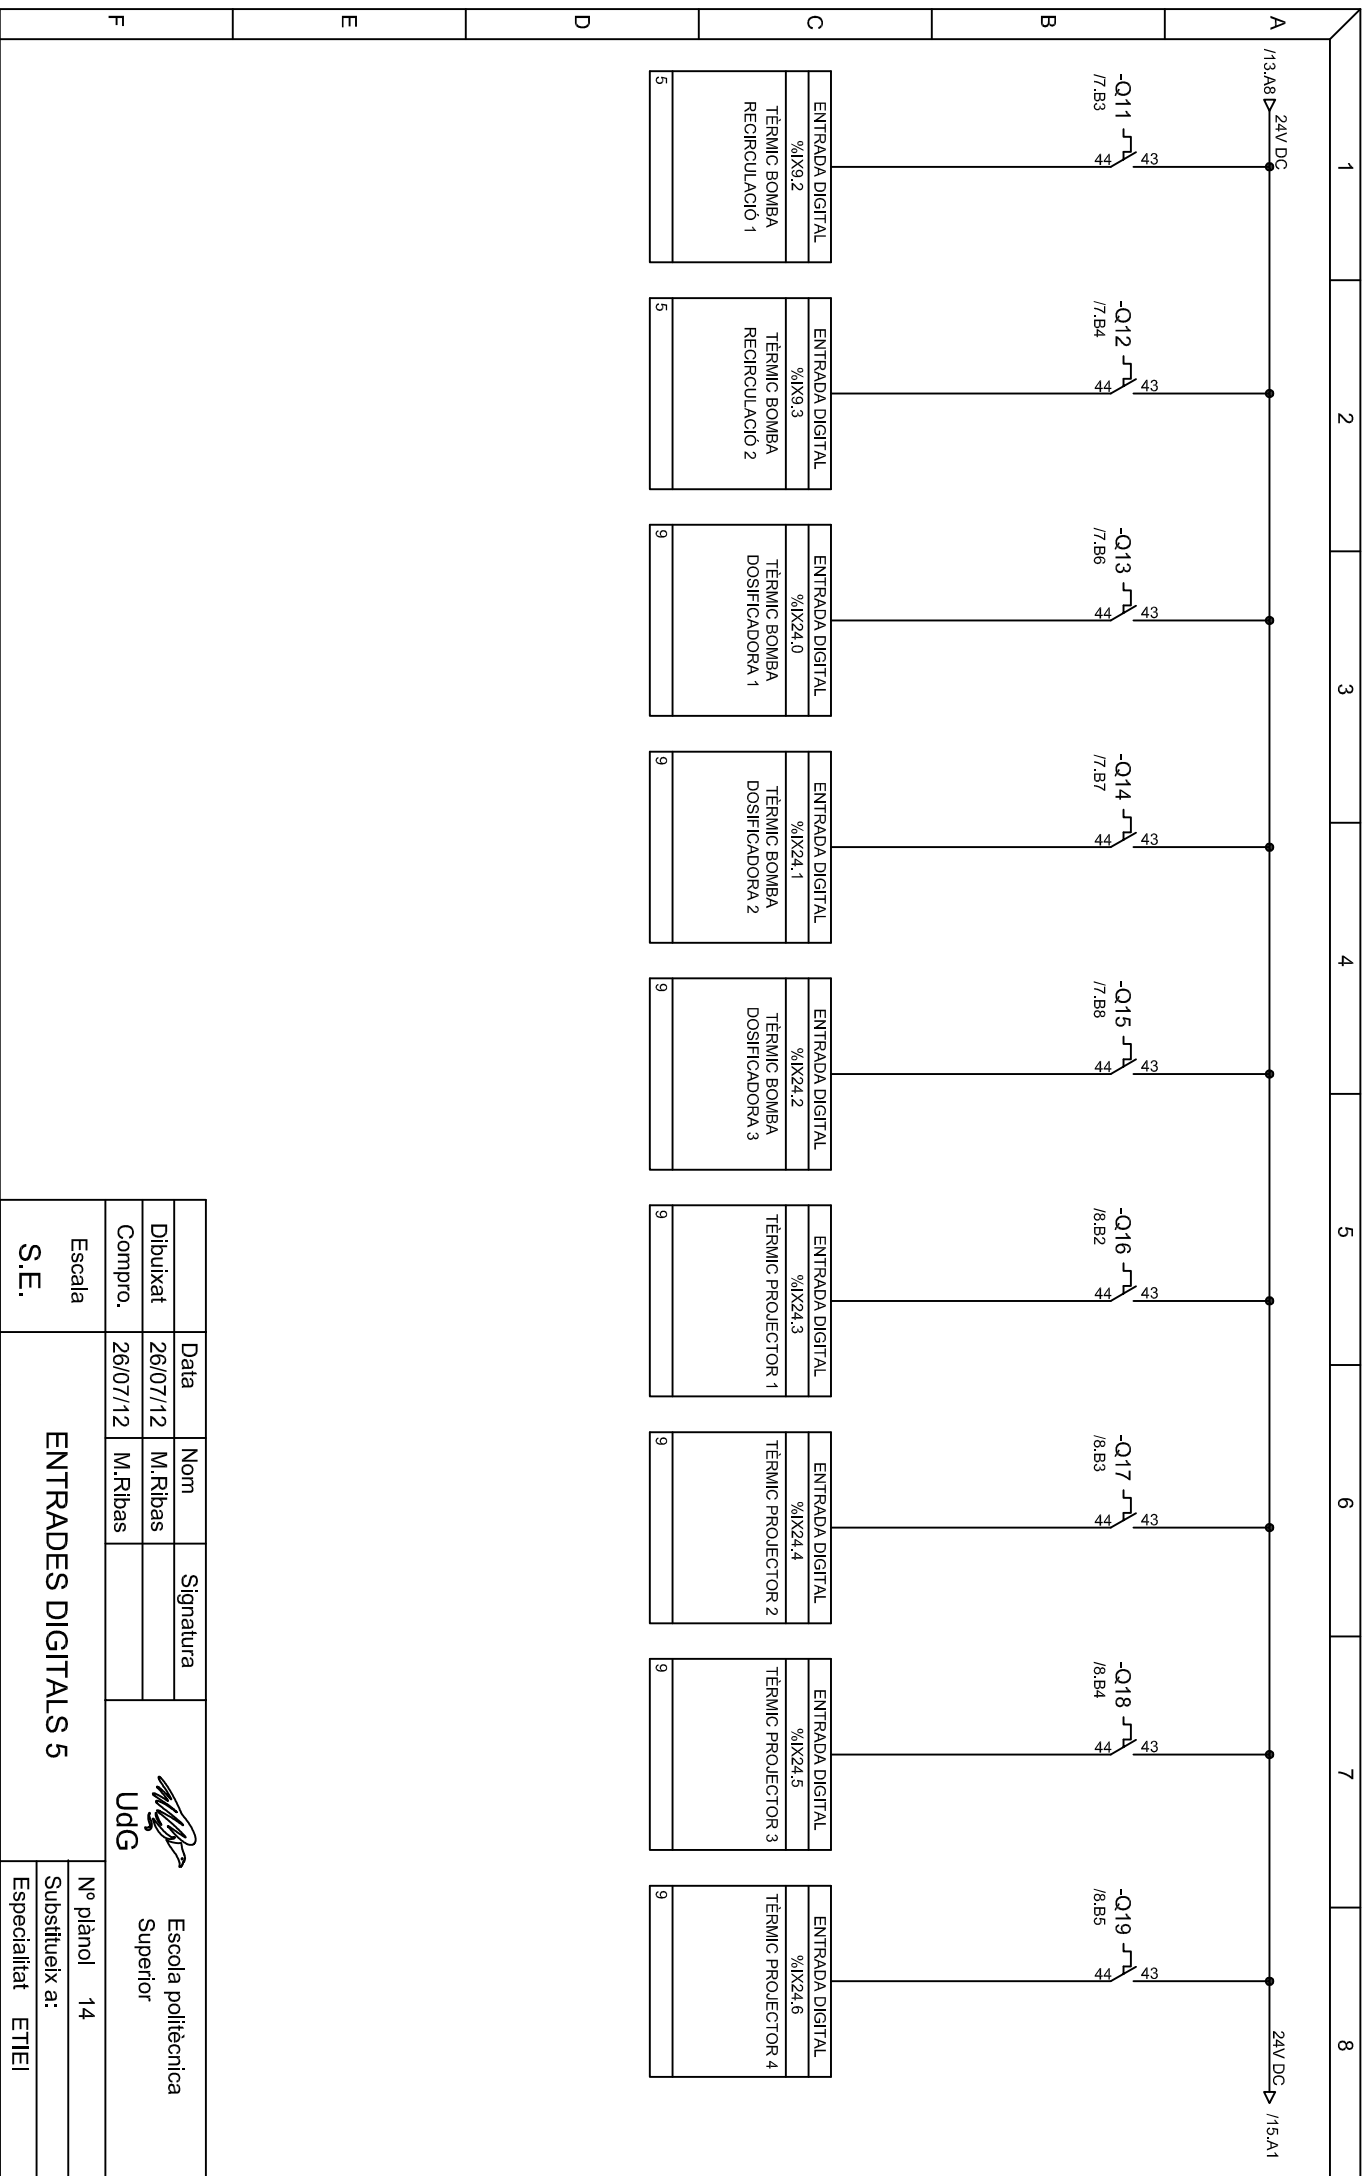

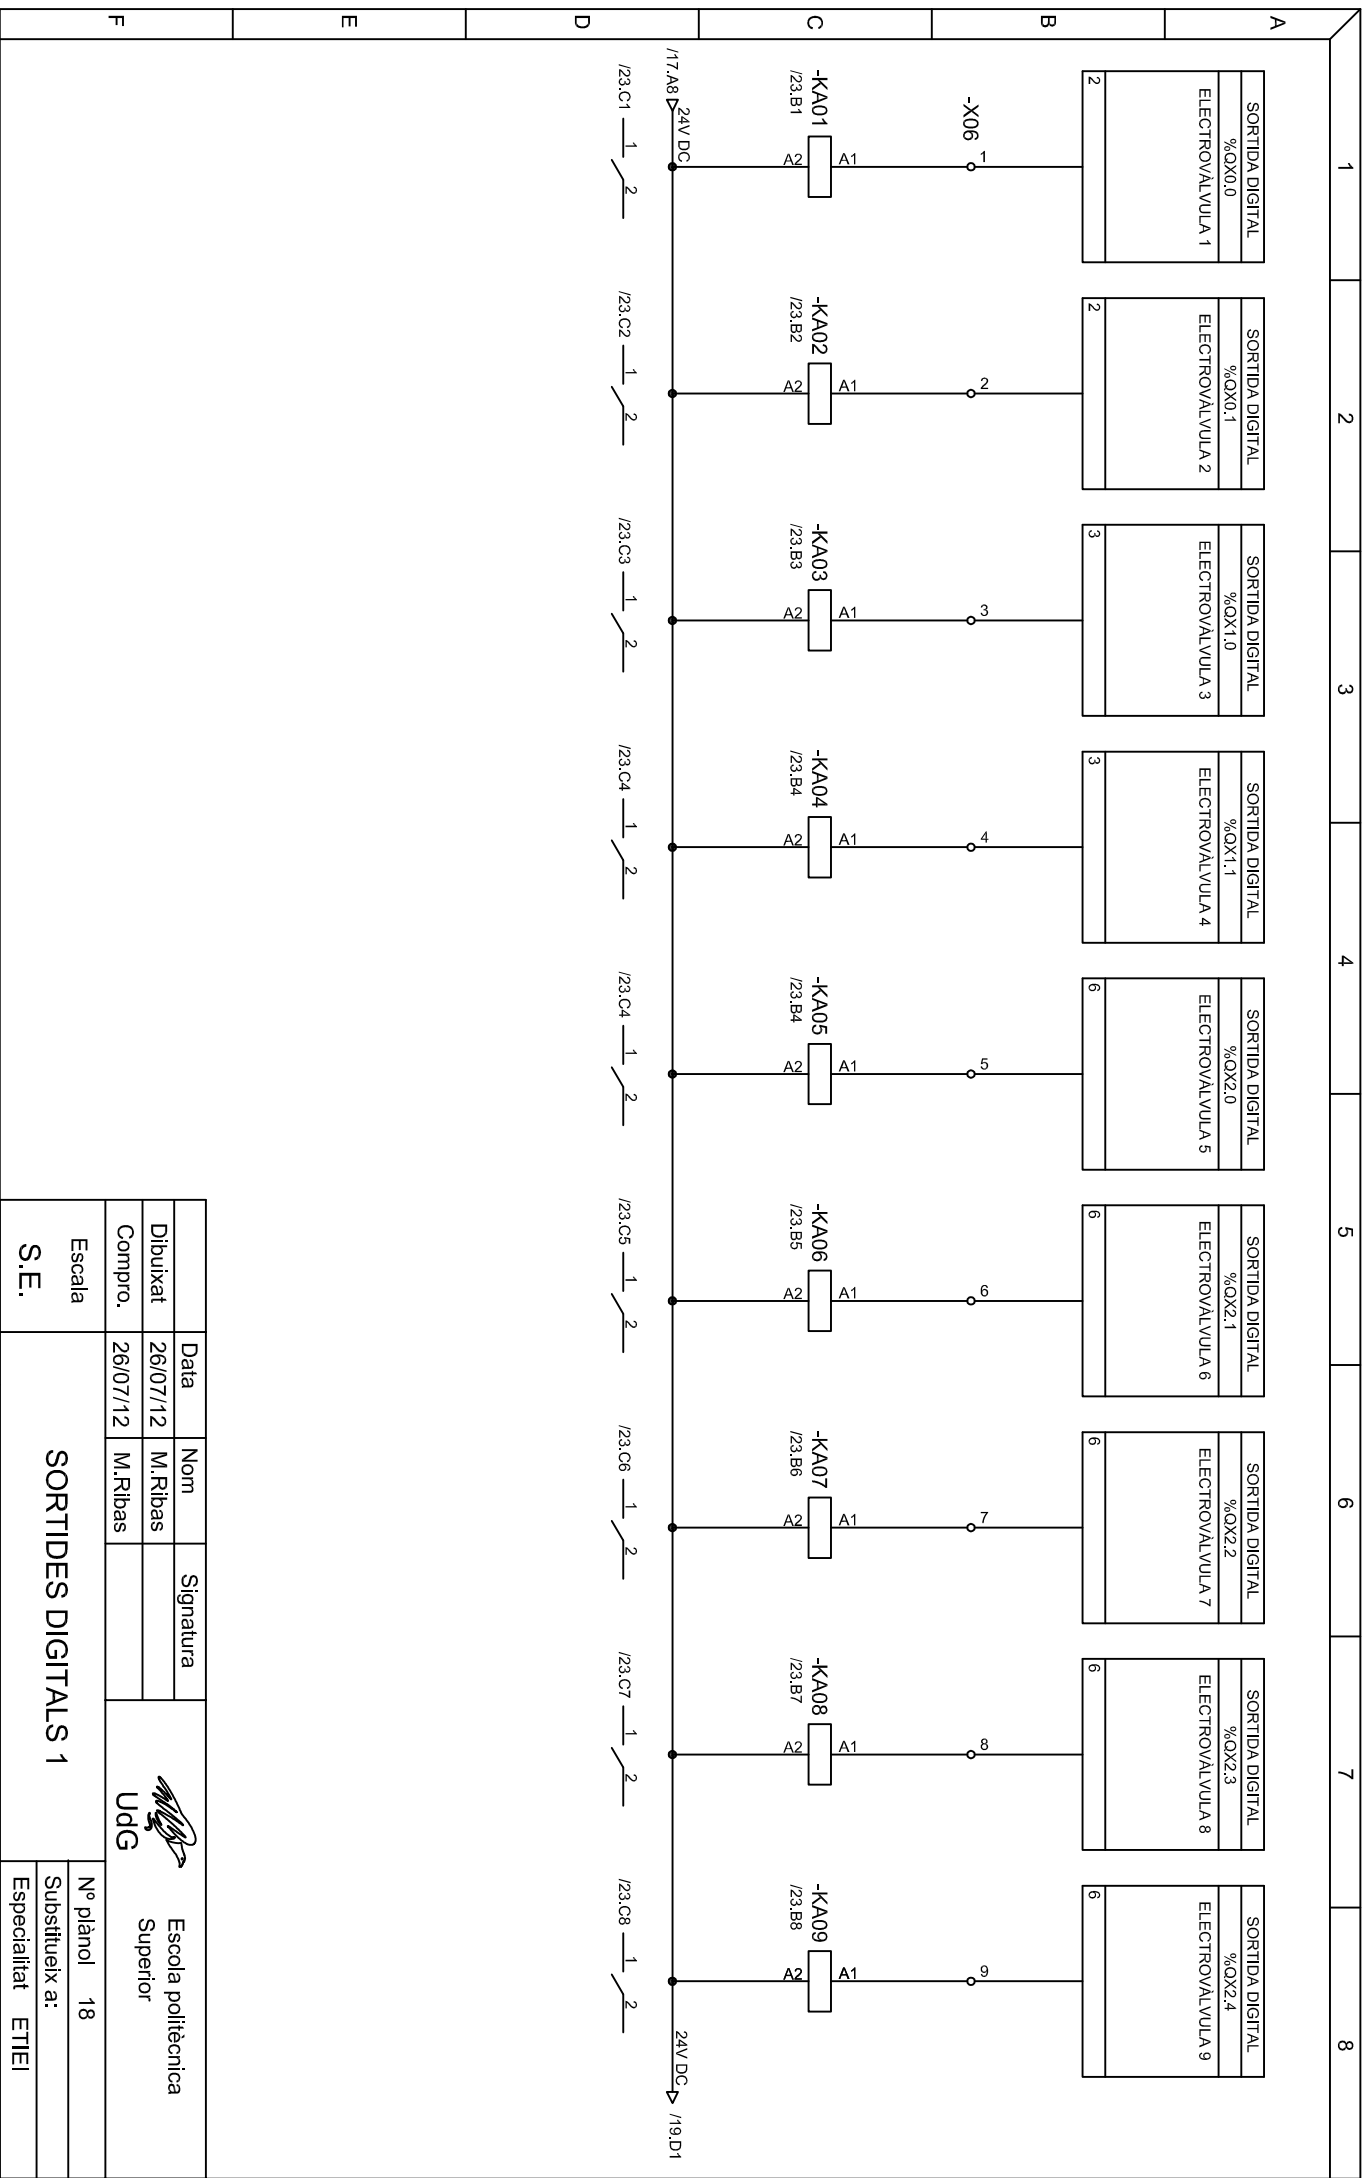



	Data	Nom	Signatura	 Escola politècnica Superior		
	26/07/12	M. Ribas				
Dibuixat	26/07/12	M. Ribas				
Compro.	26/07/12	M. Ribas				
Escala	SORTIDES DIGITALS 1			UdG		
S.E.					Nº plànol	18
					Substituïx a:	
	Especialitat	ETIEI				

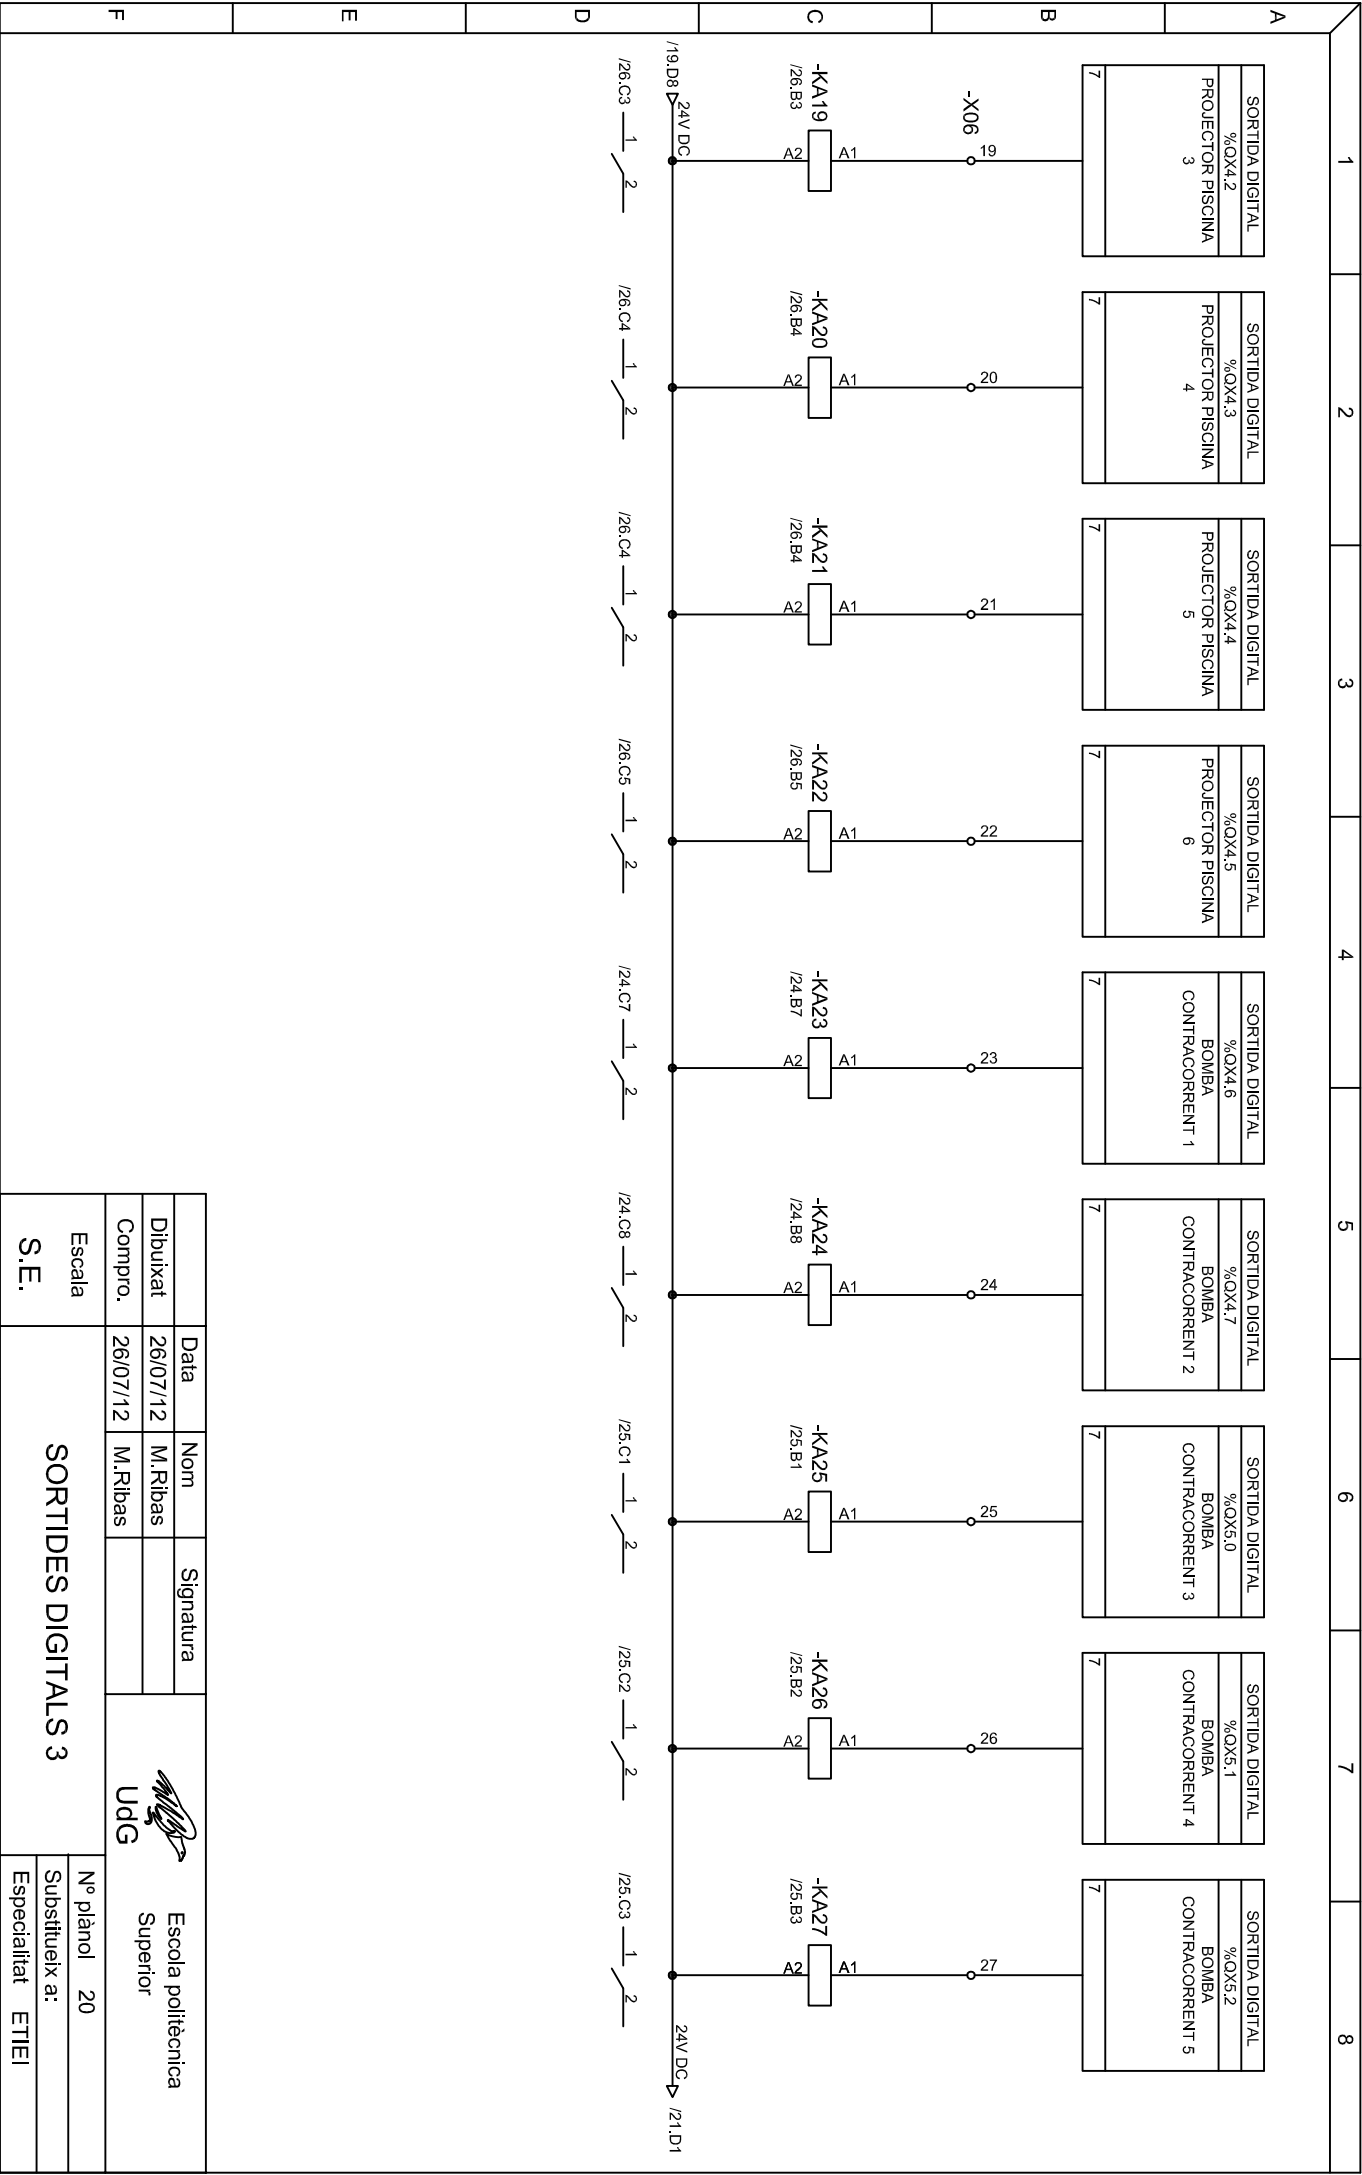

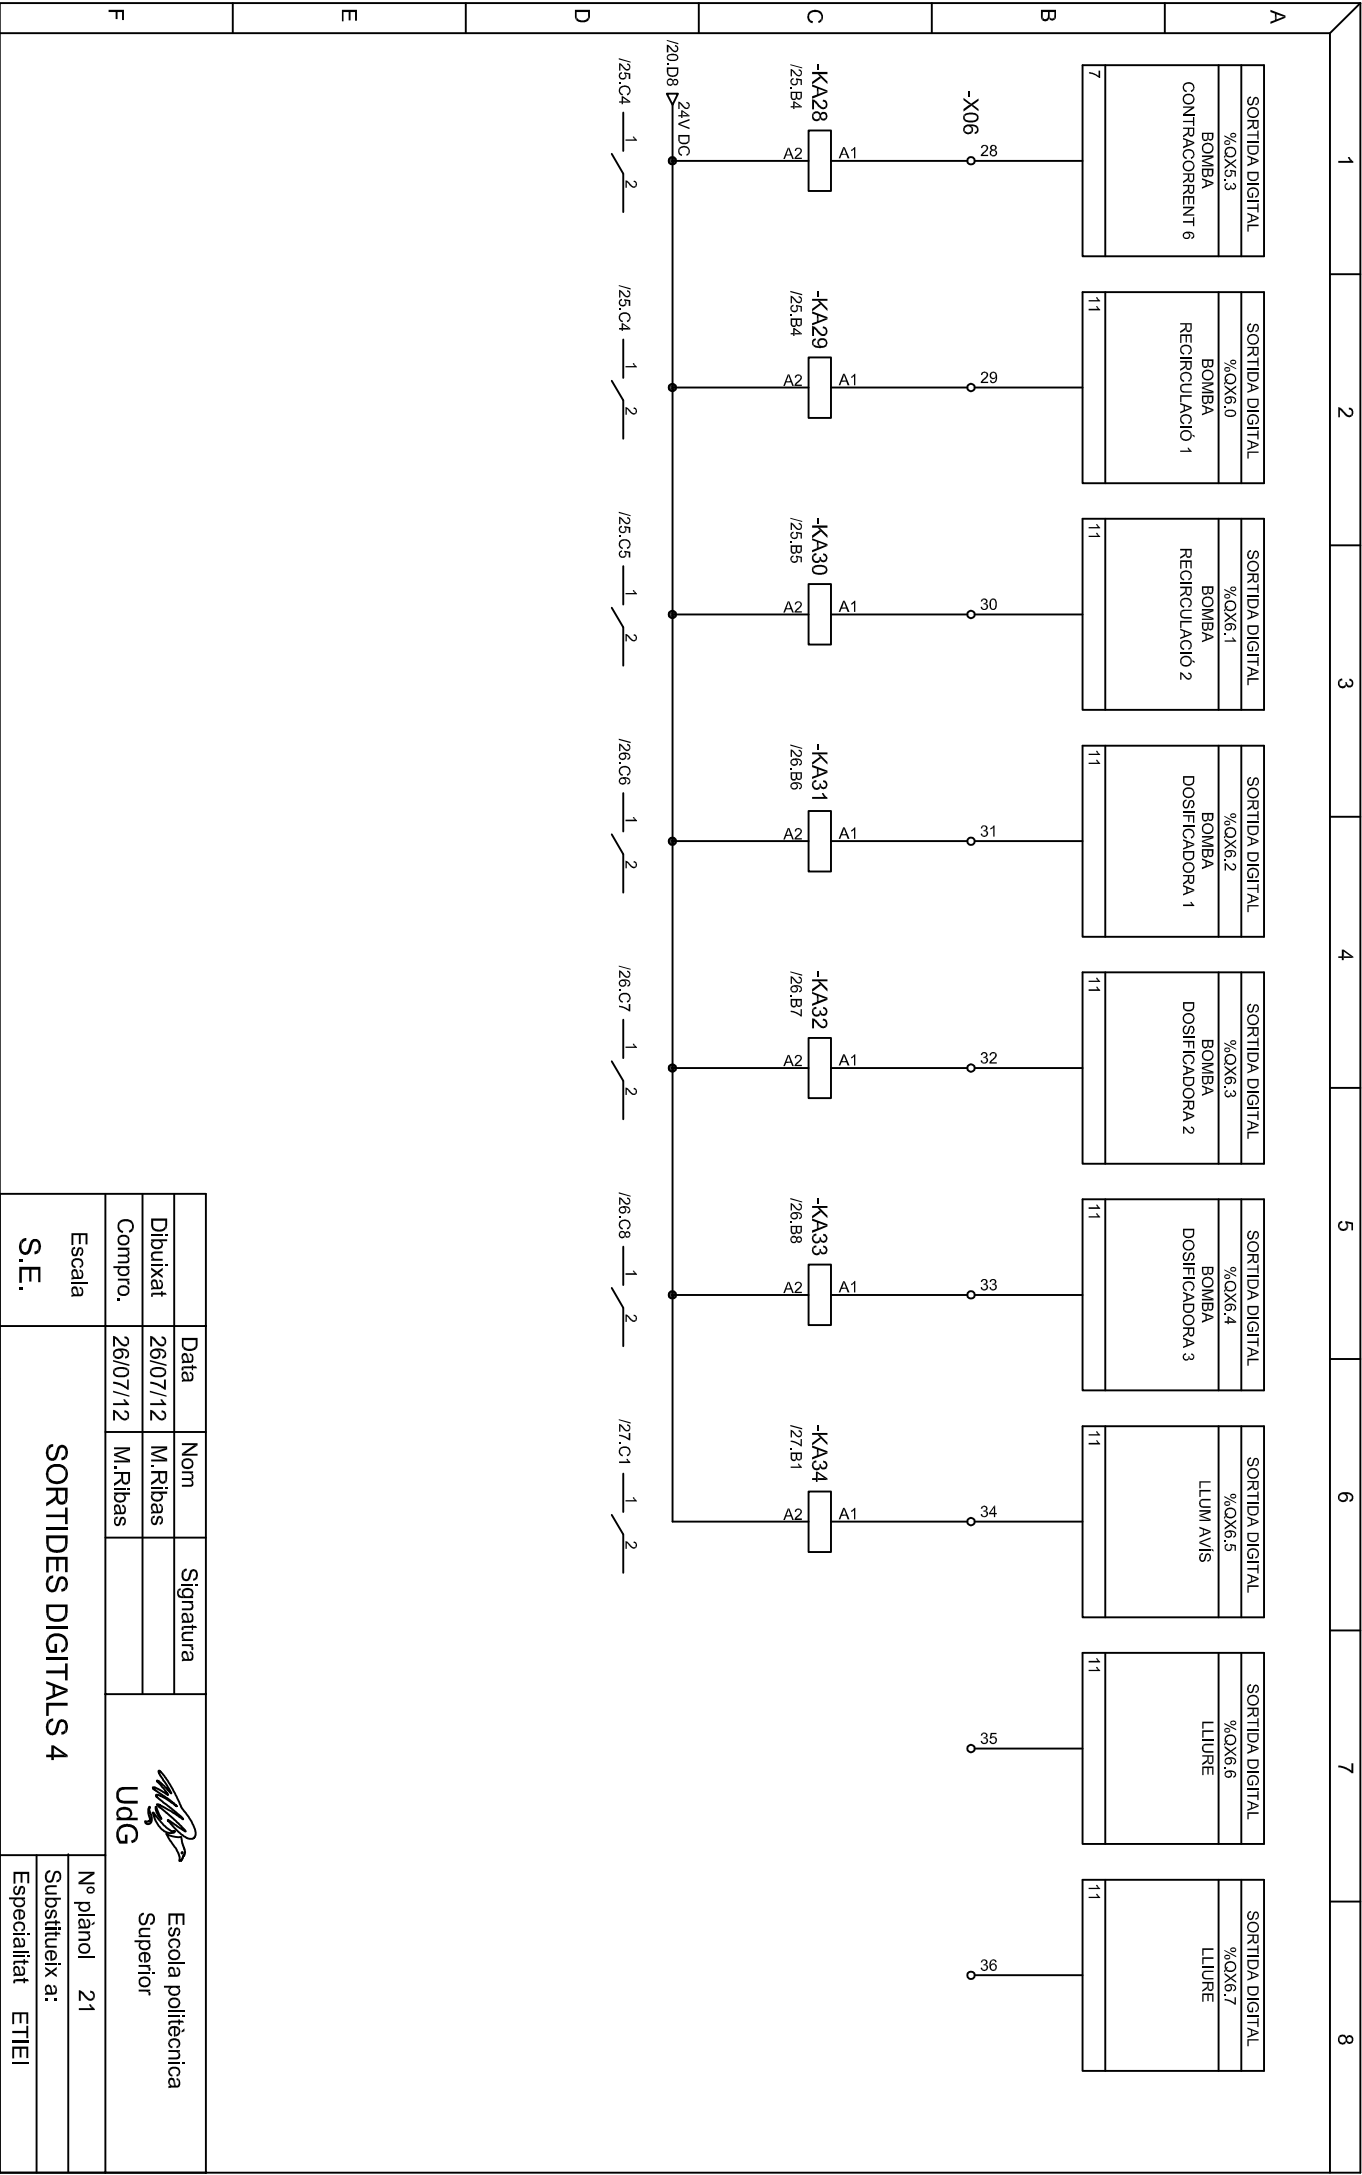


	Data	Nom	Signatura	 UdG	Escola politècnica Superior
Dibuixat	26/07/12	M.Ribas			
Compro.	26/07/12	M.Ribas			
Escala		SORTIDES DIGITALS 4			
S.E.		Nº plànol		21	
		Substitueix a:			
		Especialitat		ETIEI	

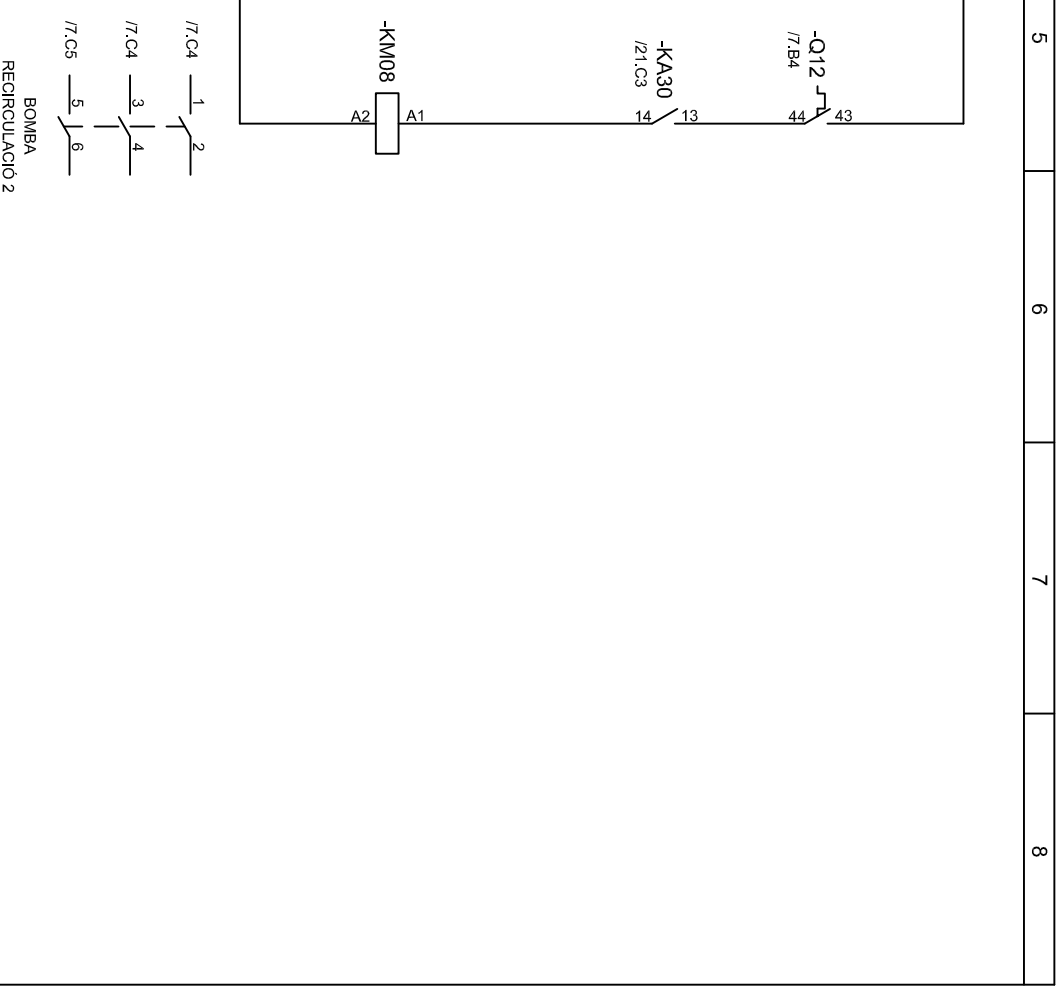[illegible]

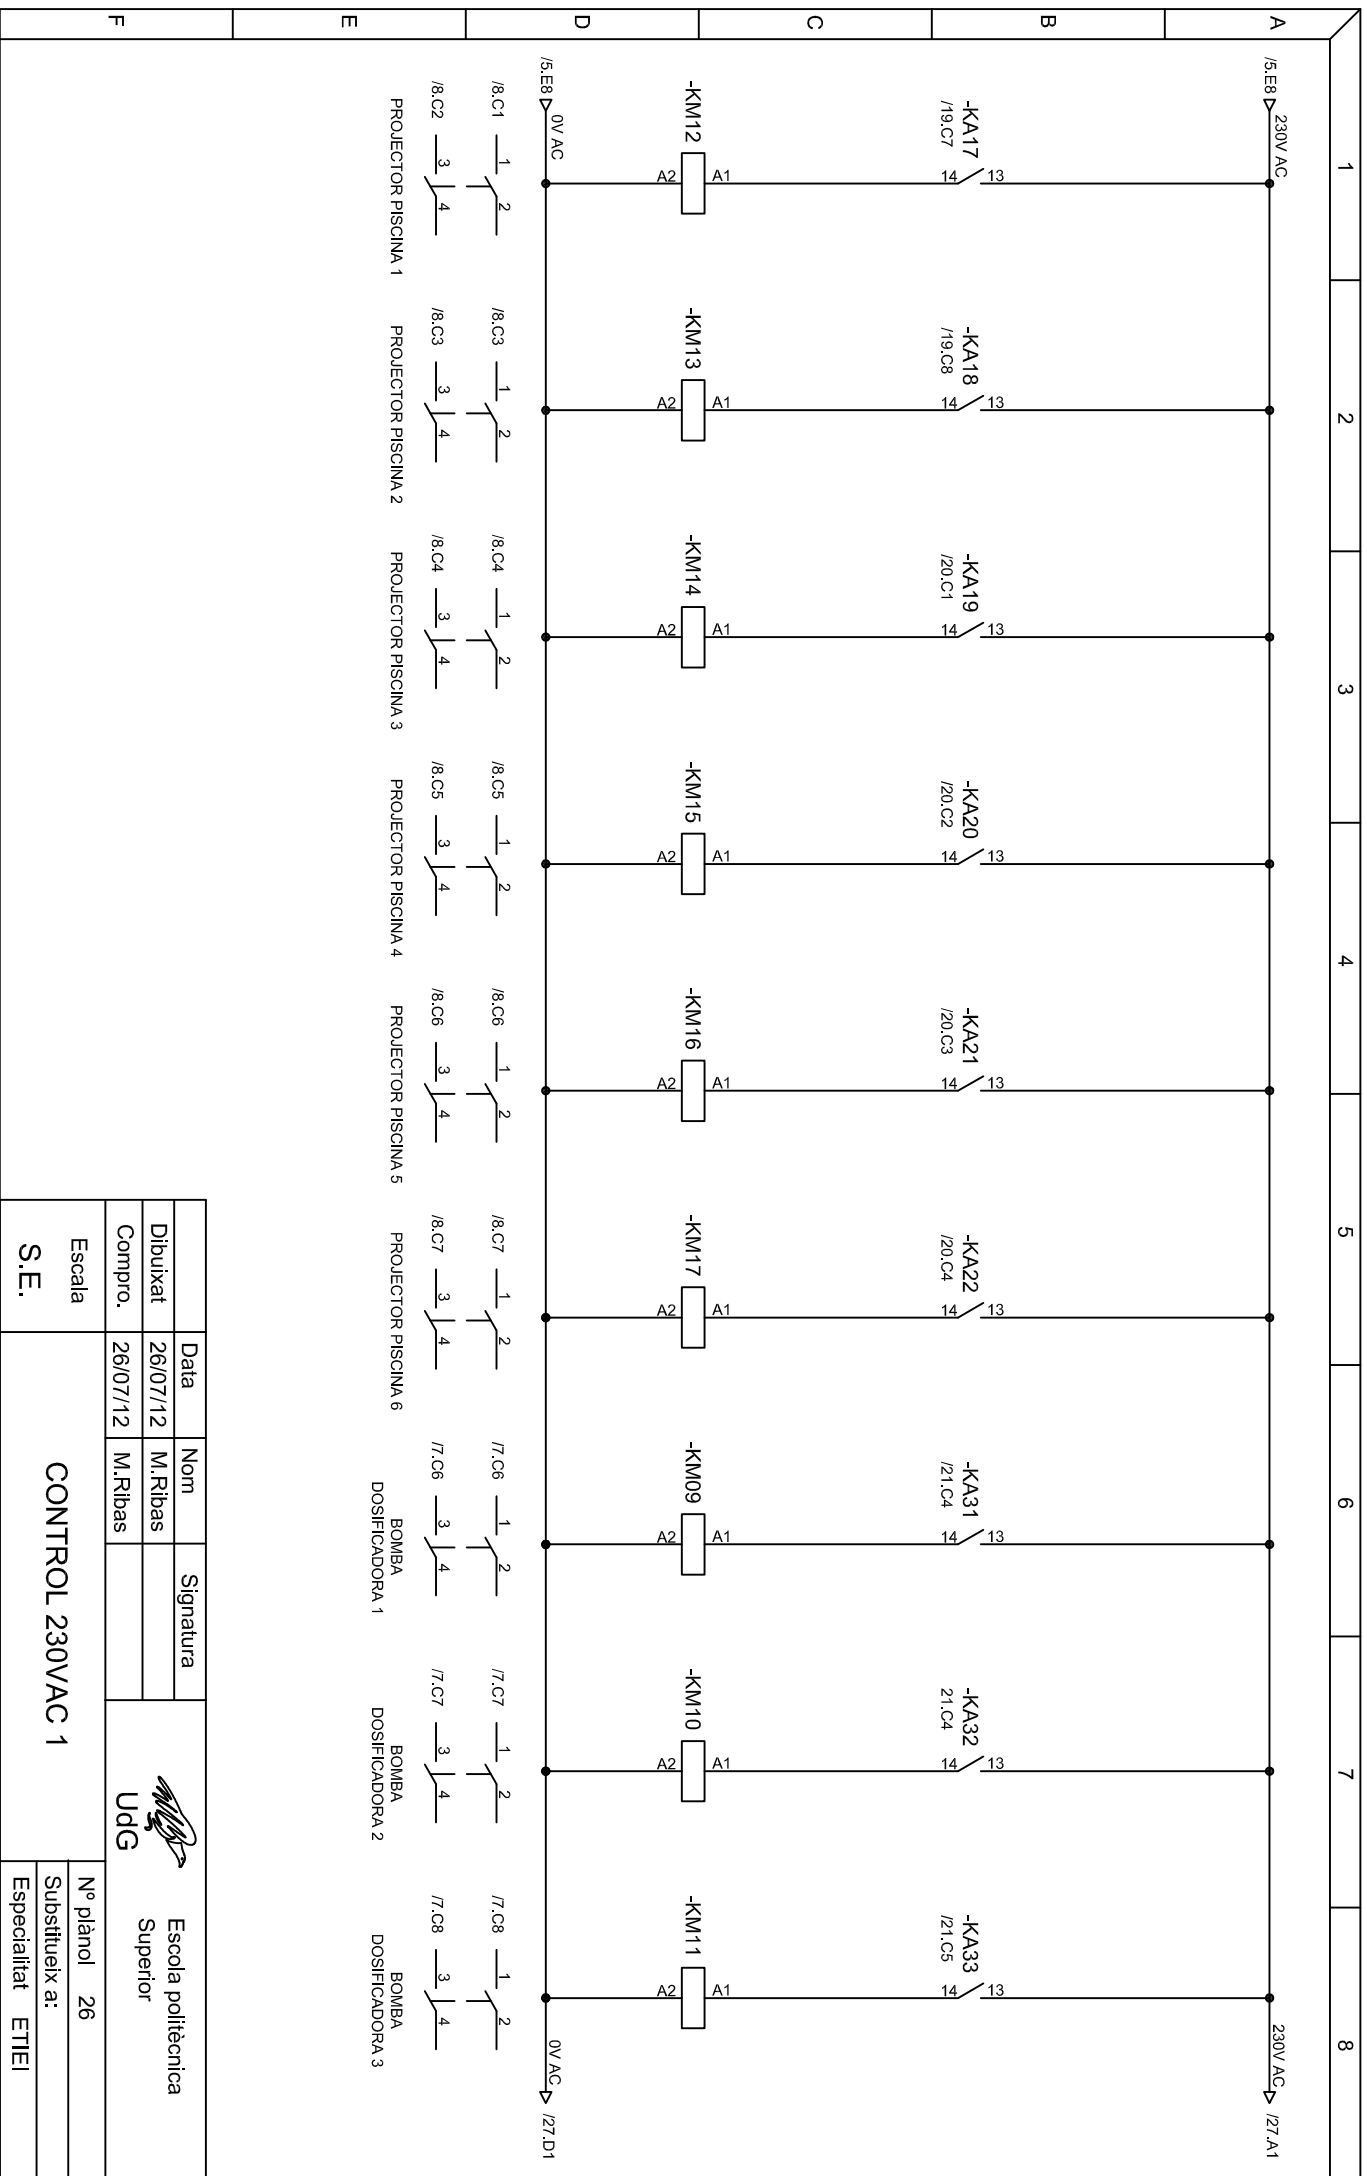

	Data	Nom	Signatura	 Escola politècnica Superior
Dibujat	26/07/12	M.Ribas		
Compro.	26/07/12	M.Ribas		
Escala				
S.E.	CONTROL 230VAC 1			UdG
				Nº plànol 26
				Substituïx a:
				Especialitat ETIEI

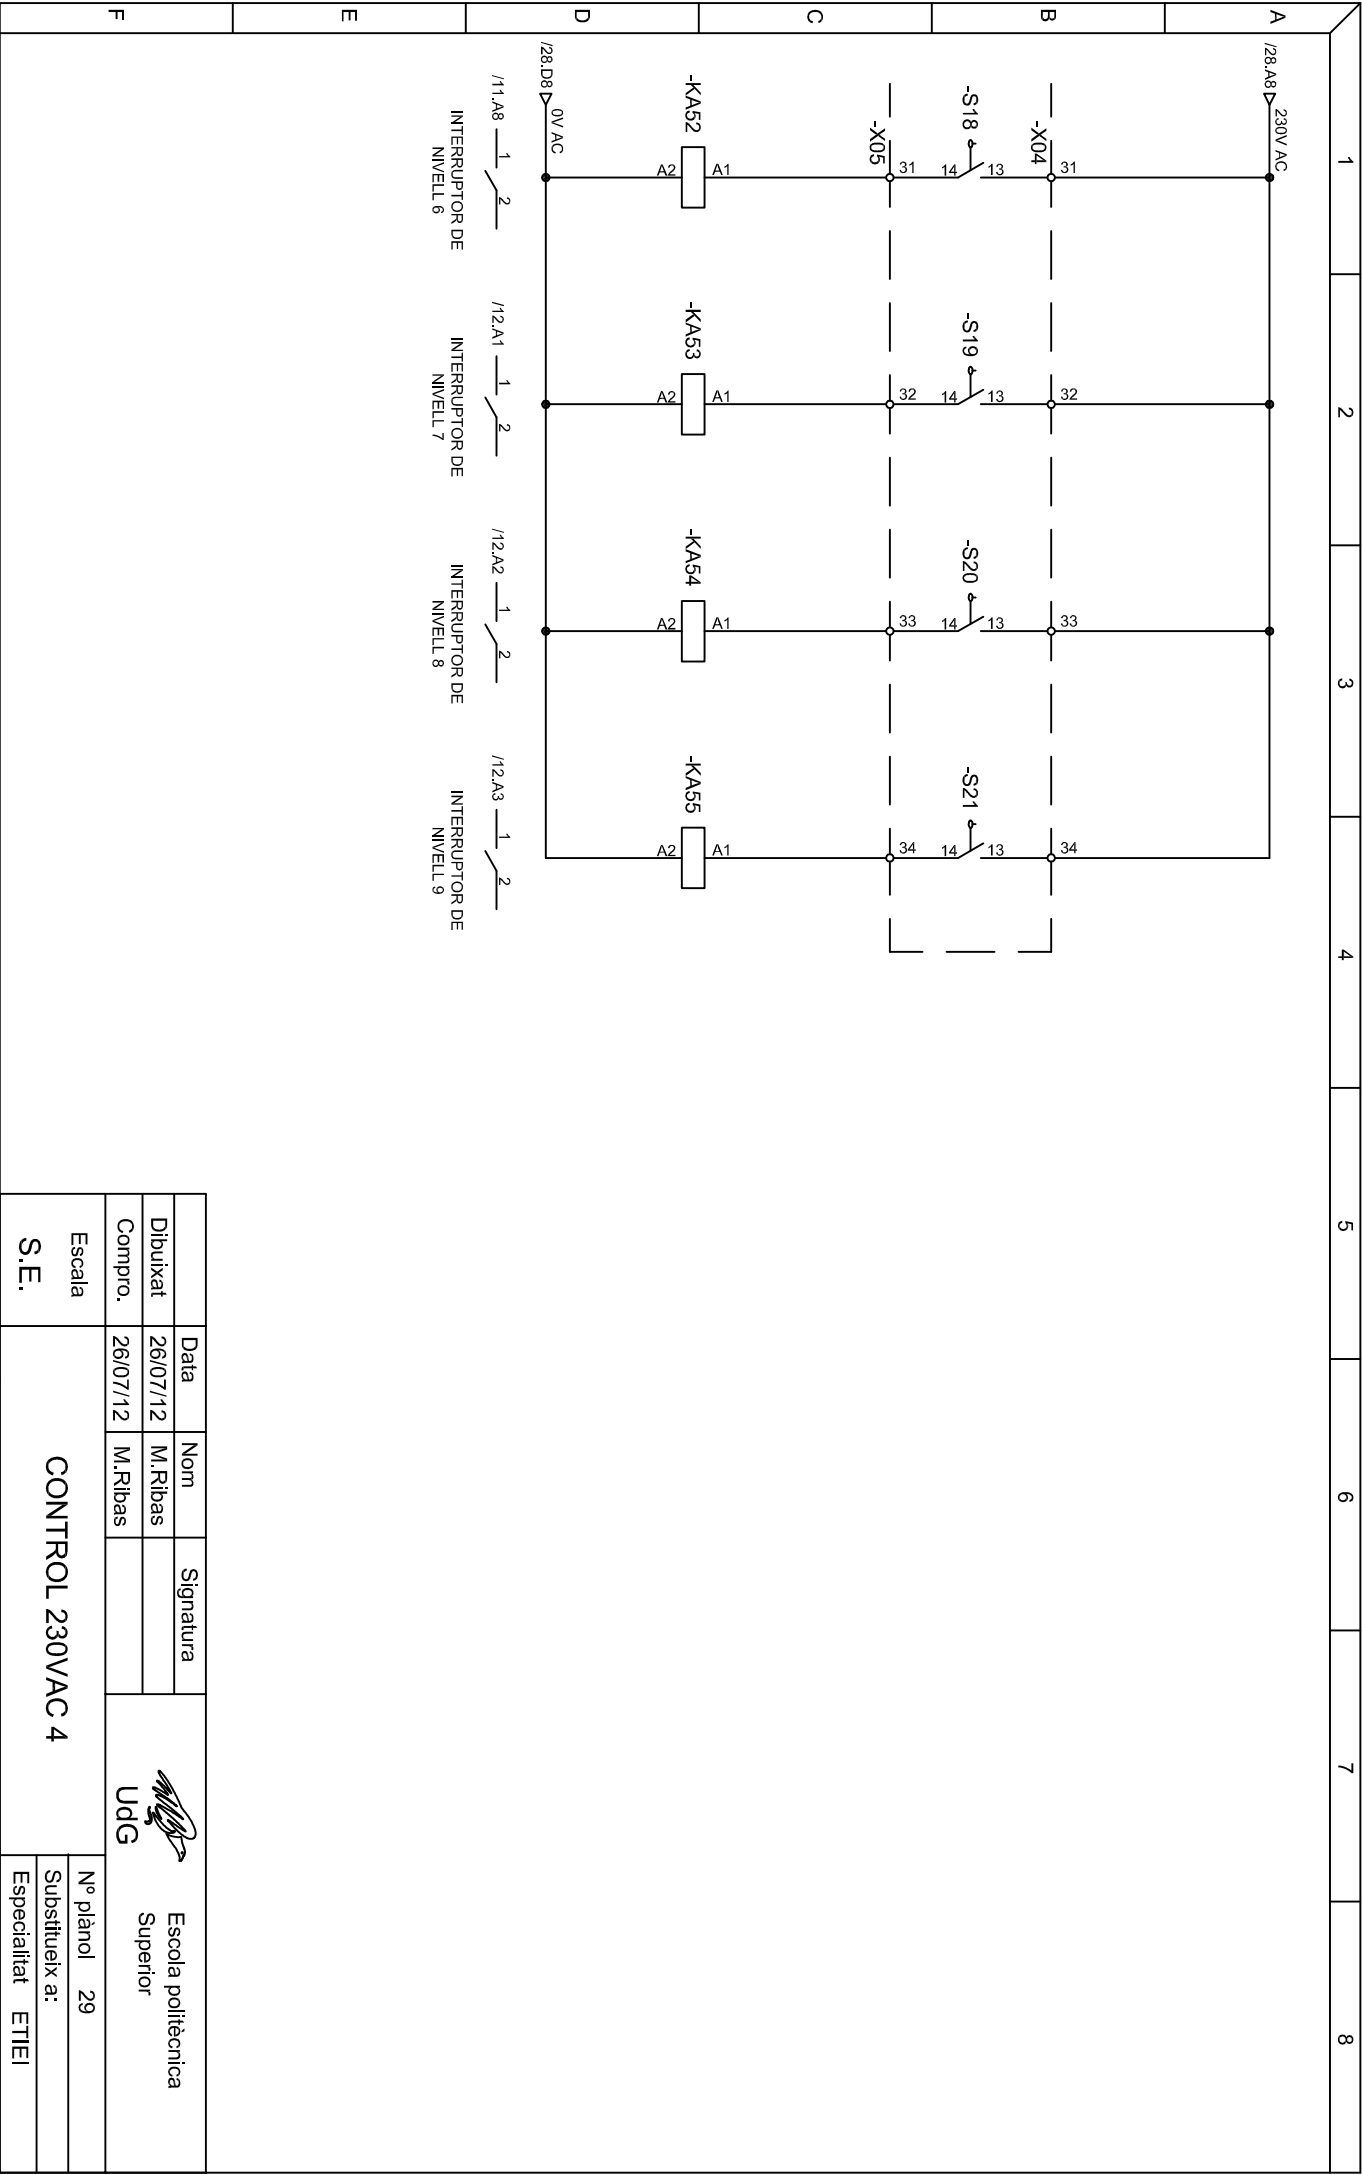

	Data	Nom	Signatura	 Escola politècnica Superior UdG			
Dibuixat	26/07/12	M. Ribas					
Compro.	26/07/12	M. Ribas					
Escola S.E.	CONTROL 230VAC 4			Nº plànol	29	Substitueix a:	
				Especialitat	ETIEI		