



**EPS**

Escola Politècnica

**UdG** Superior

## **Projecte/Treball Fi de Carrera**

**Estudi:** Eng. Tècn. Agrícola Explotacions Agropec. Pla 99

**Títol:** Projecte d'una explotació bovina d'aptitud càrnia en règim extensiu a " Can Gummà" de Cabanelles (Alt Empordà)

**Document:** Plànols

**Alumne:** Gerard Gummà Brugués

**Director/Tutor:** Lluís Bosch Puig

**Departament:** Eng. Química, Agrària i Tec. Agroalimentària

**Àrea:** Producció Animal

**Convocatòria** (mes/any): Setembre 2013

## **ÍNDIX DELS PLÀNOLS**

Plànol 1 : Situació

Plànol 2 : Emplaçament

Plànol 3: Ortofotomapa finca inicial


Plànol 4: Ortofotomapa zona cobert

Plànol 5: Secció i distribució cobert

Plànol 6: Plànol fonaments cobert


Plànol 7: Plànol estructura i coberta cobert


Plànol 8: Plànol façanes cobert

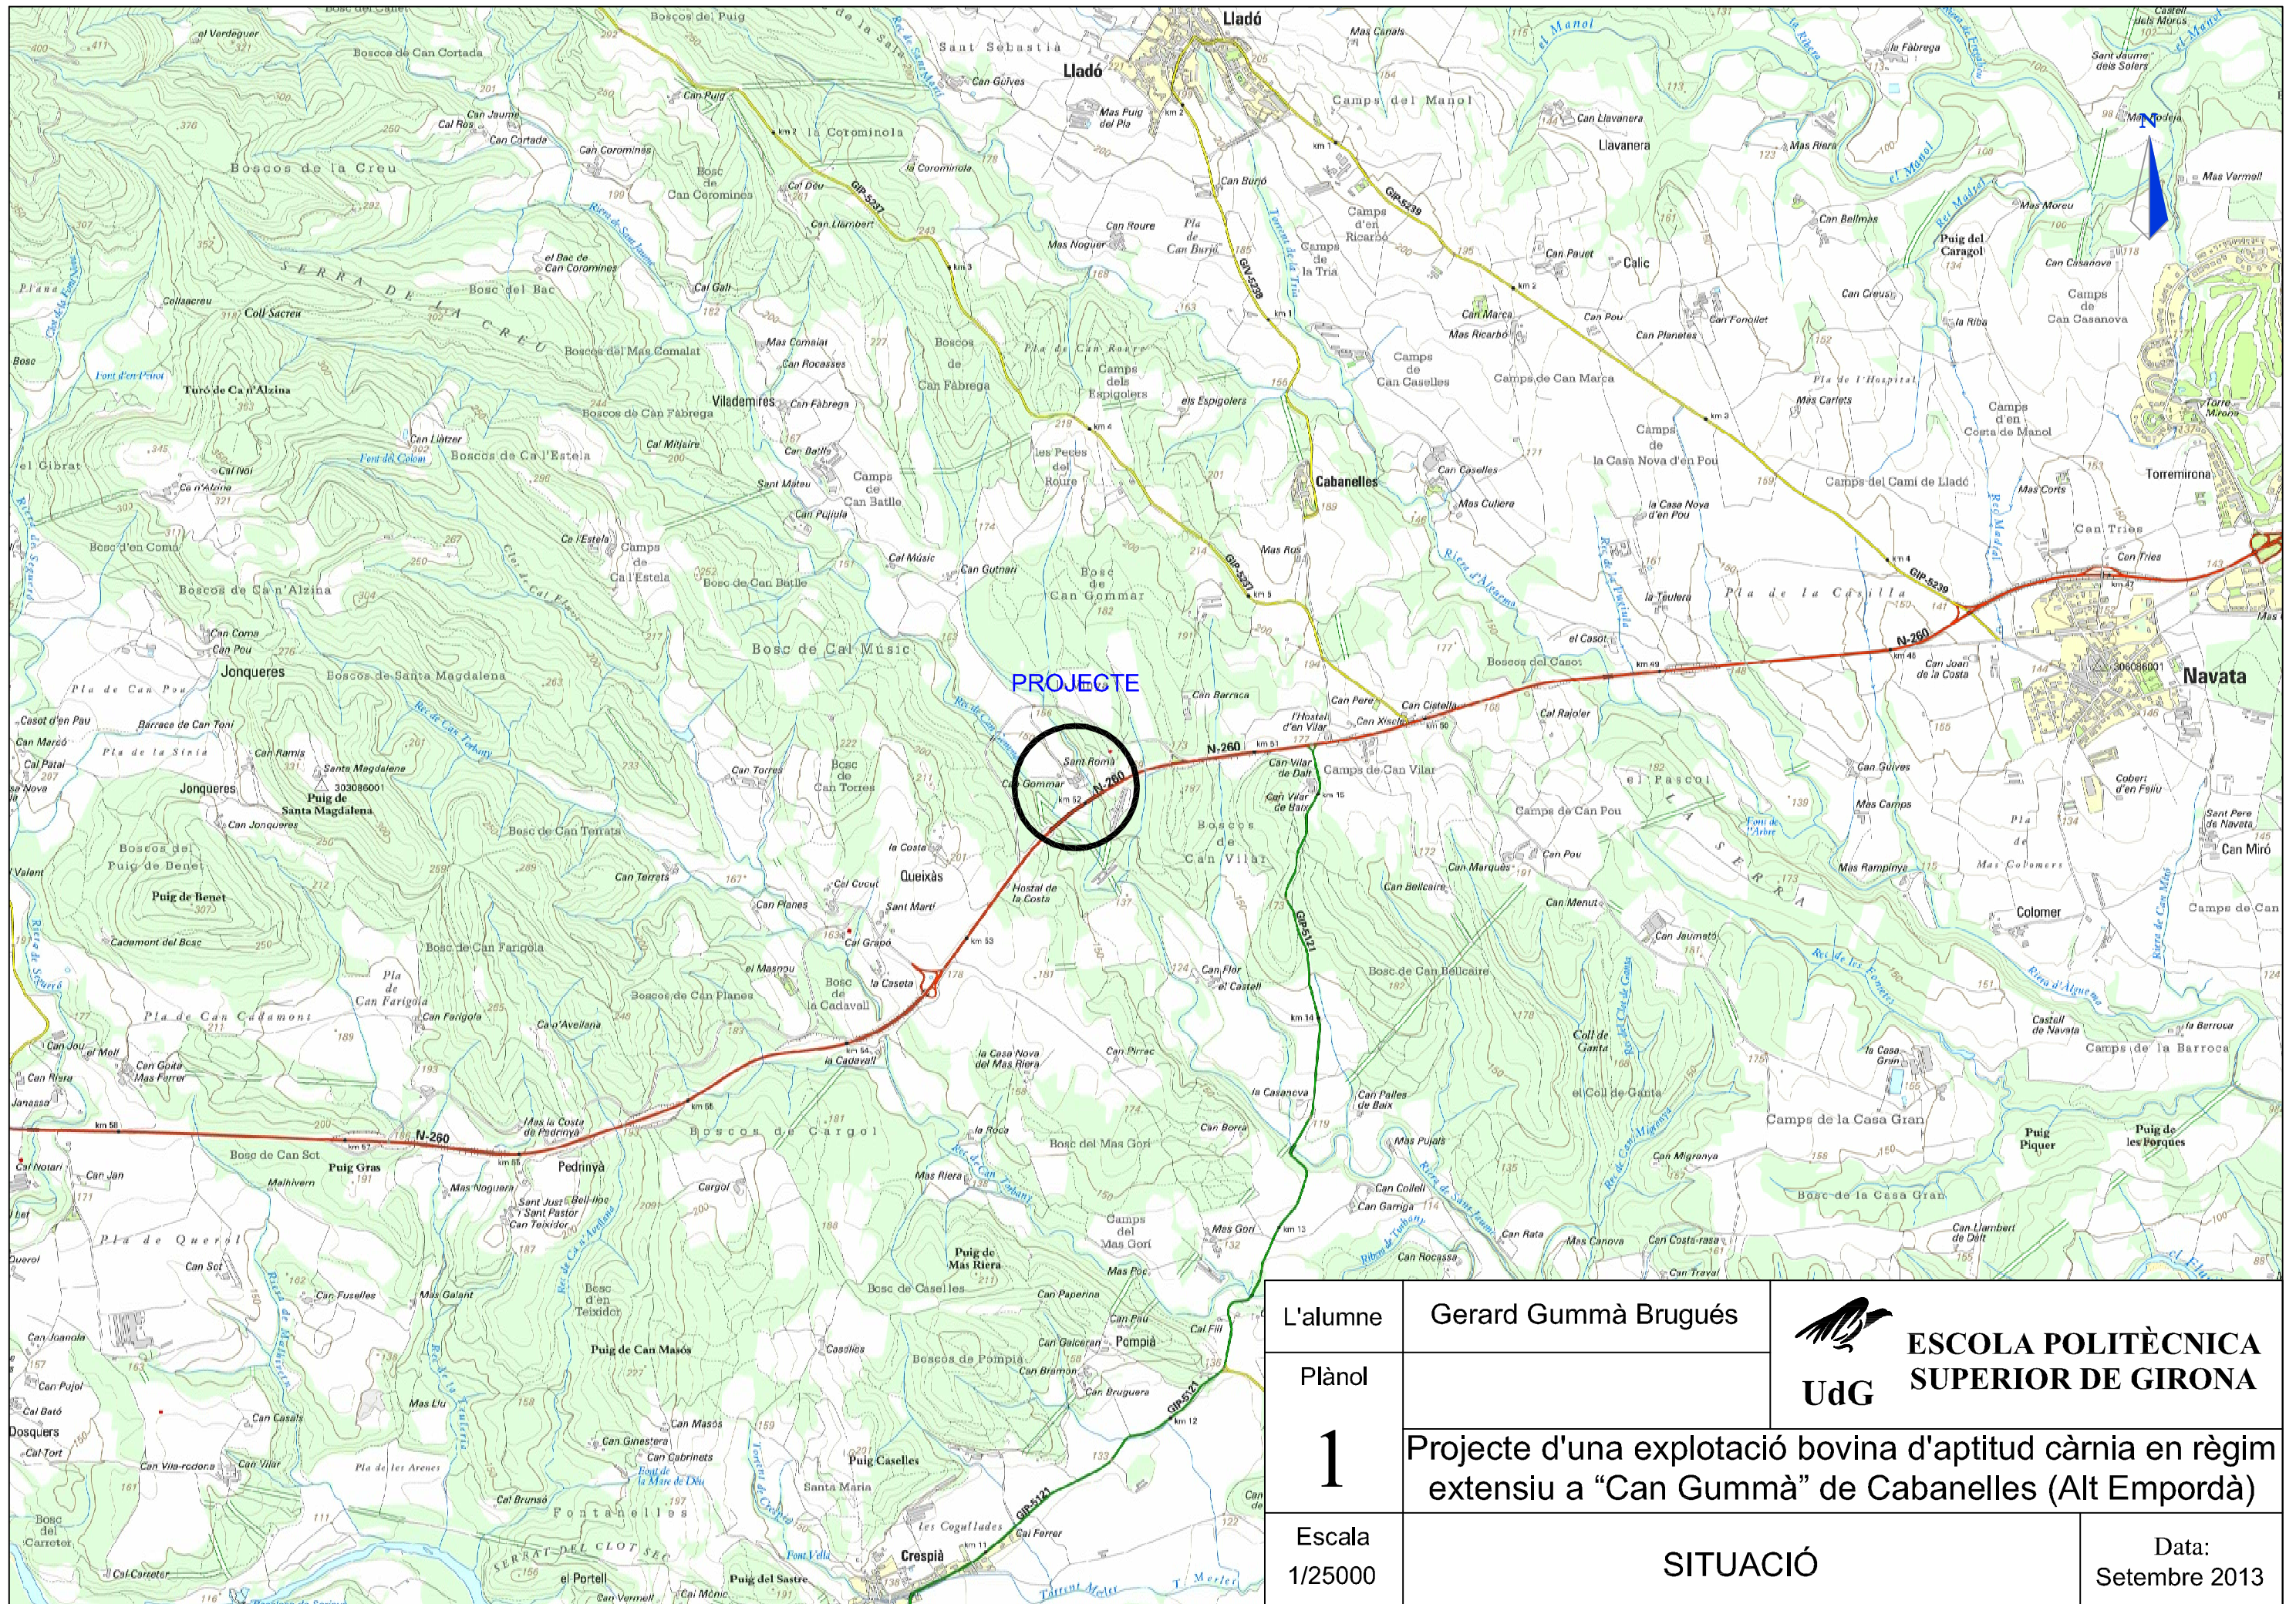


PROJECTE

L'alumne	Gerard Gummà Brugués	
Plànol	1	
Escala	1/25000	Projecte d'una explotació bovina d'aptitud càrnia en règim extensiu a "Can Gummà" de Cabanelles (Alt Empordà)
SITUACIÓ		Data: Setembre 2013

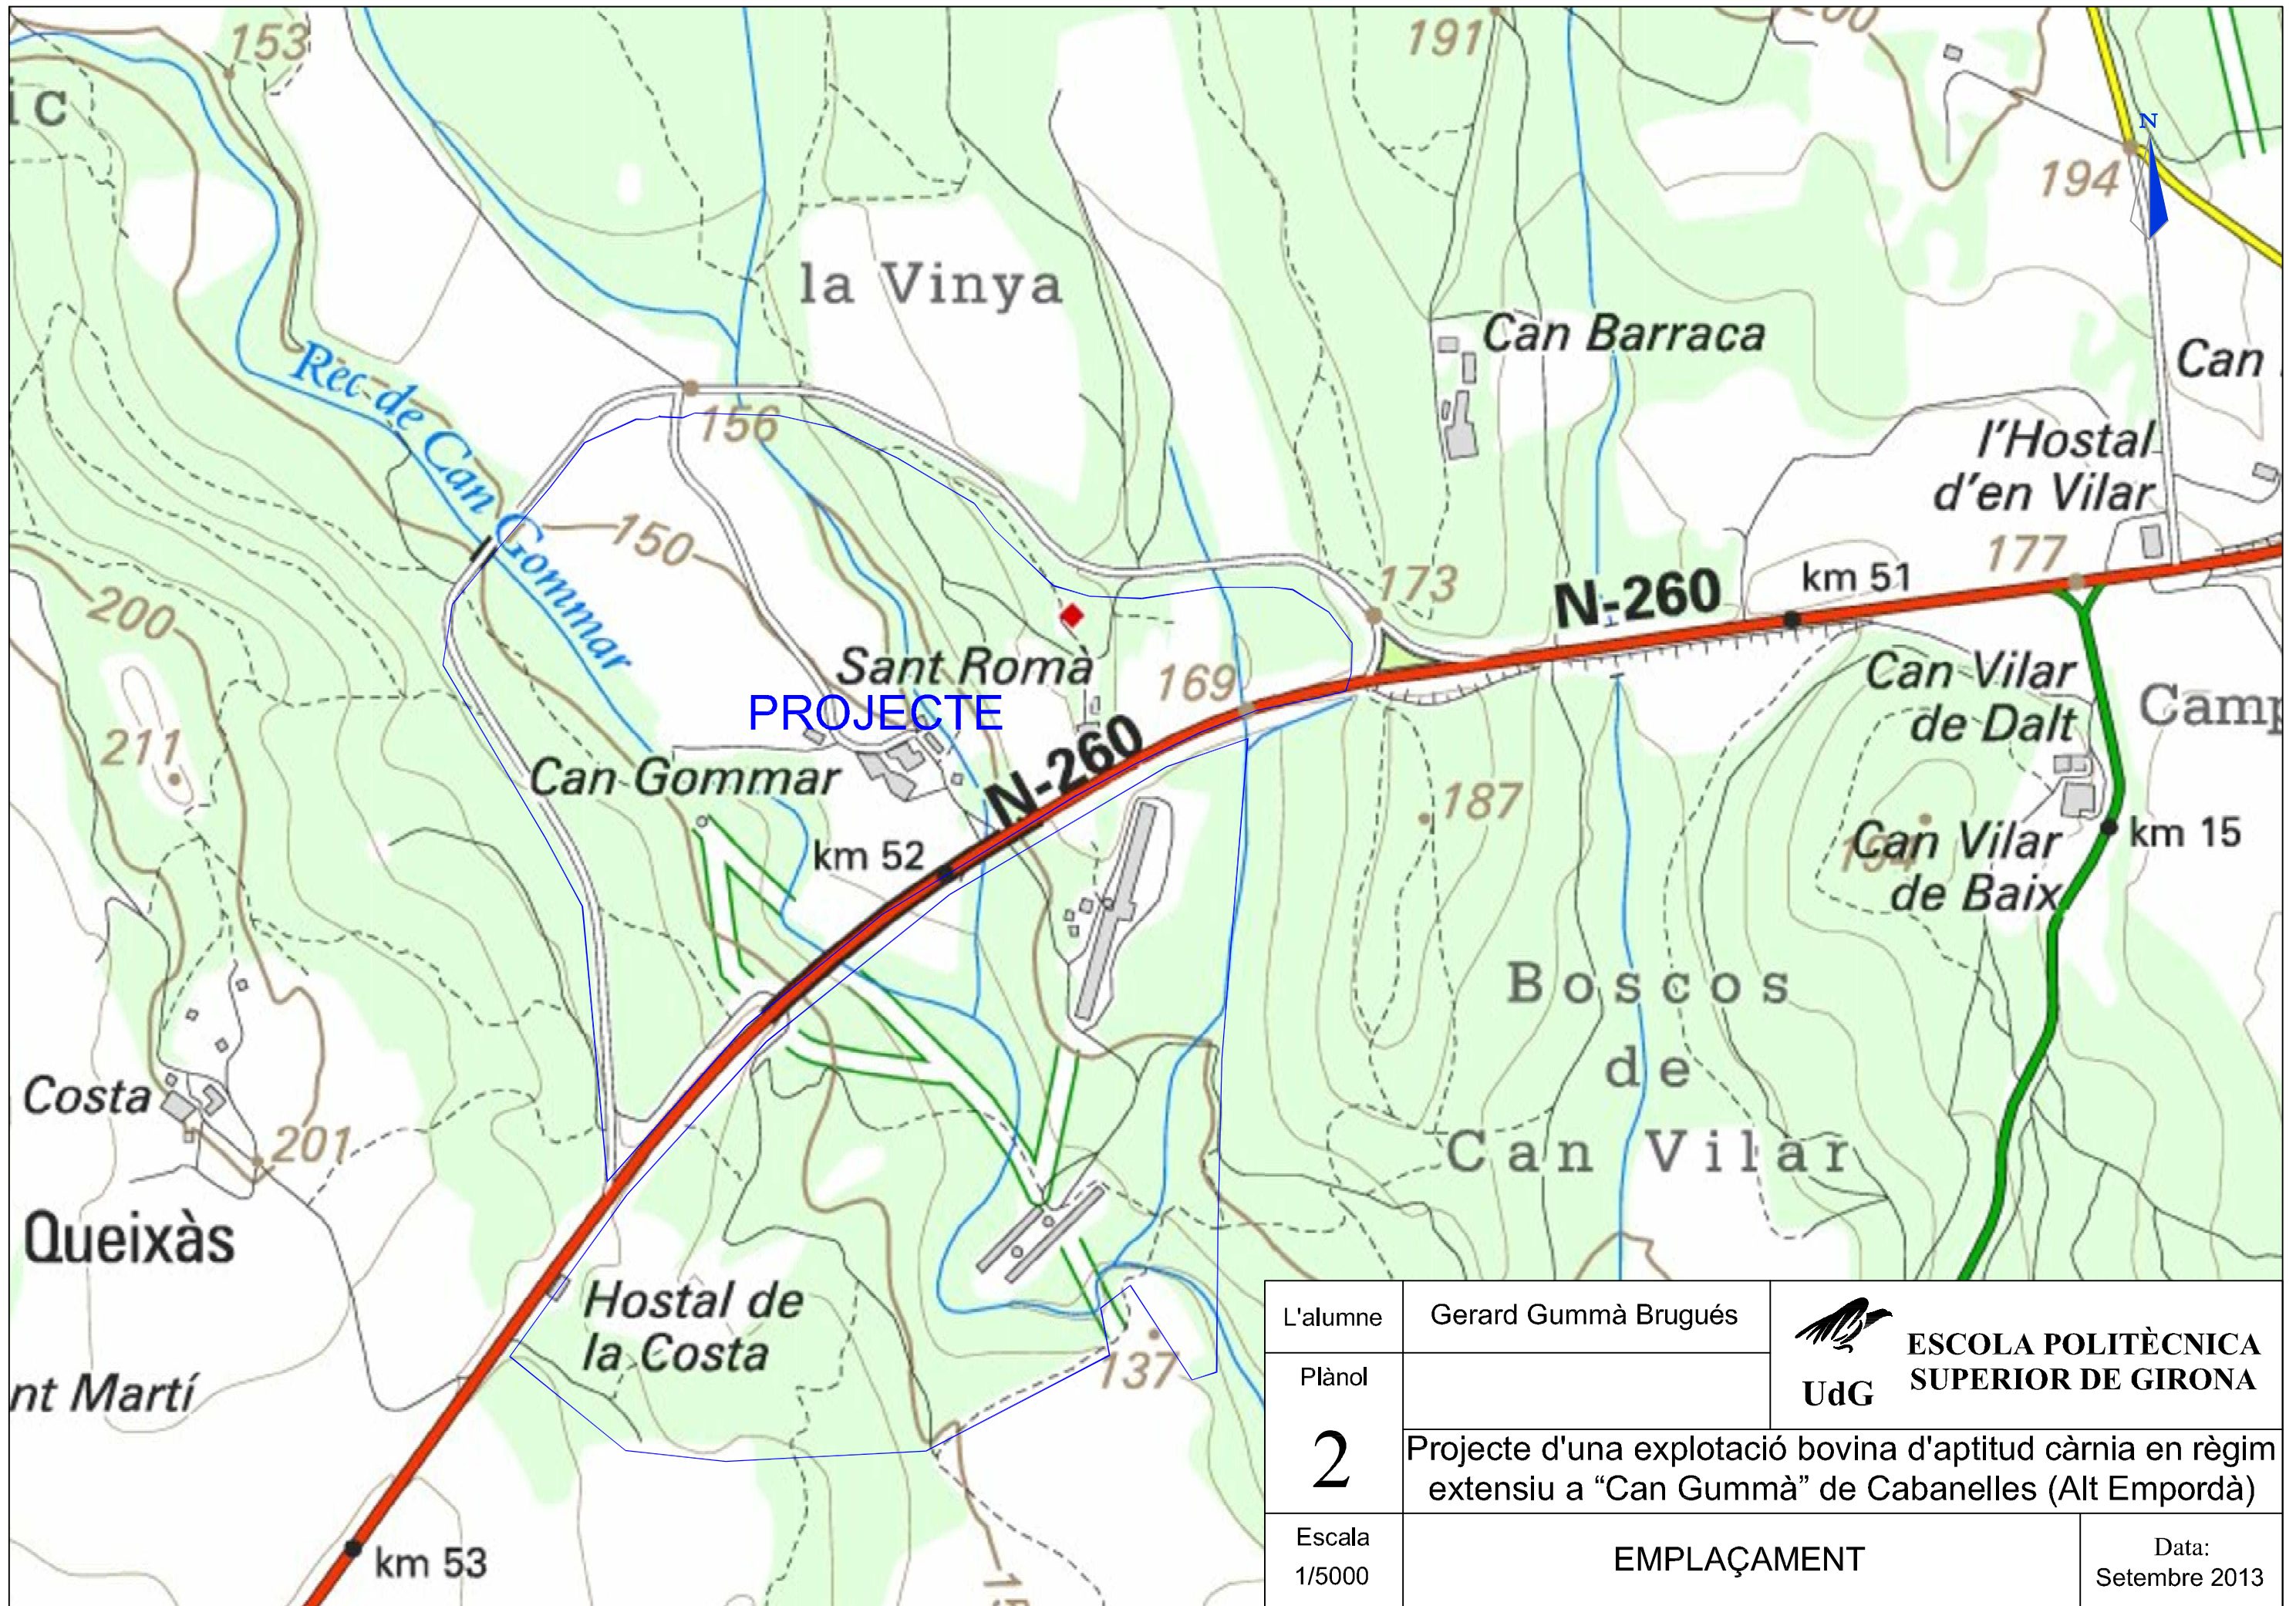


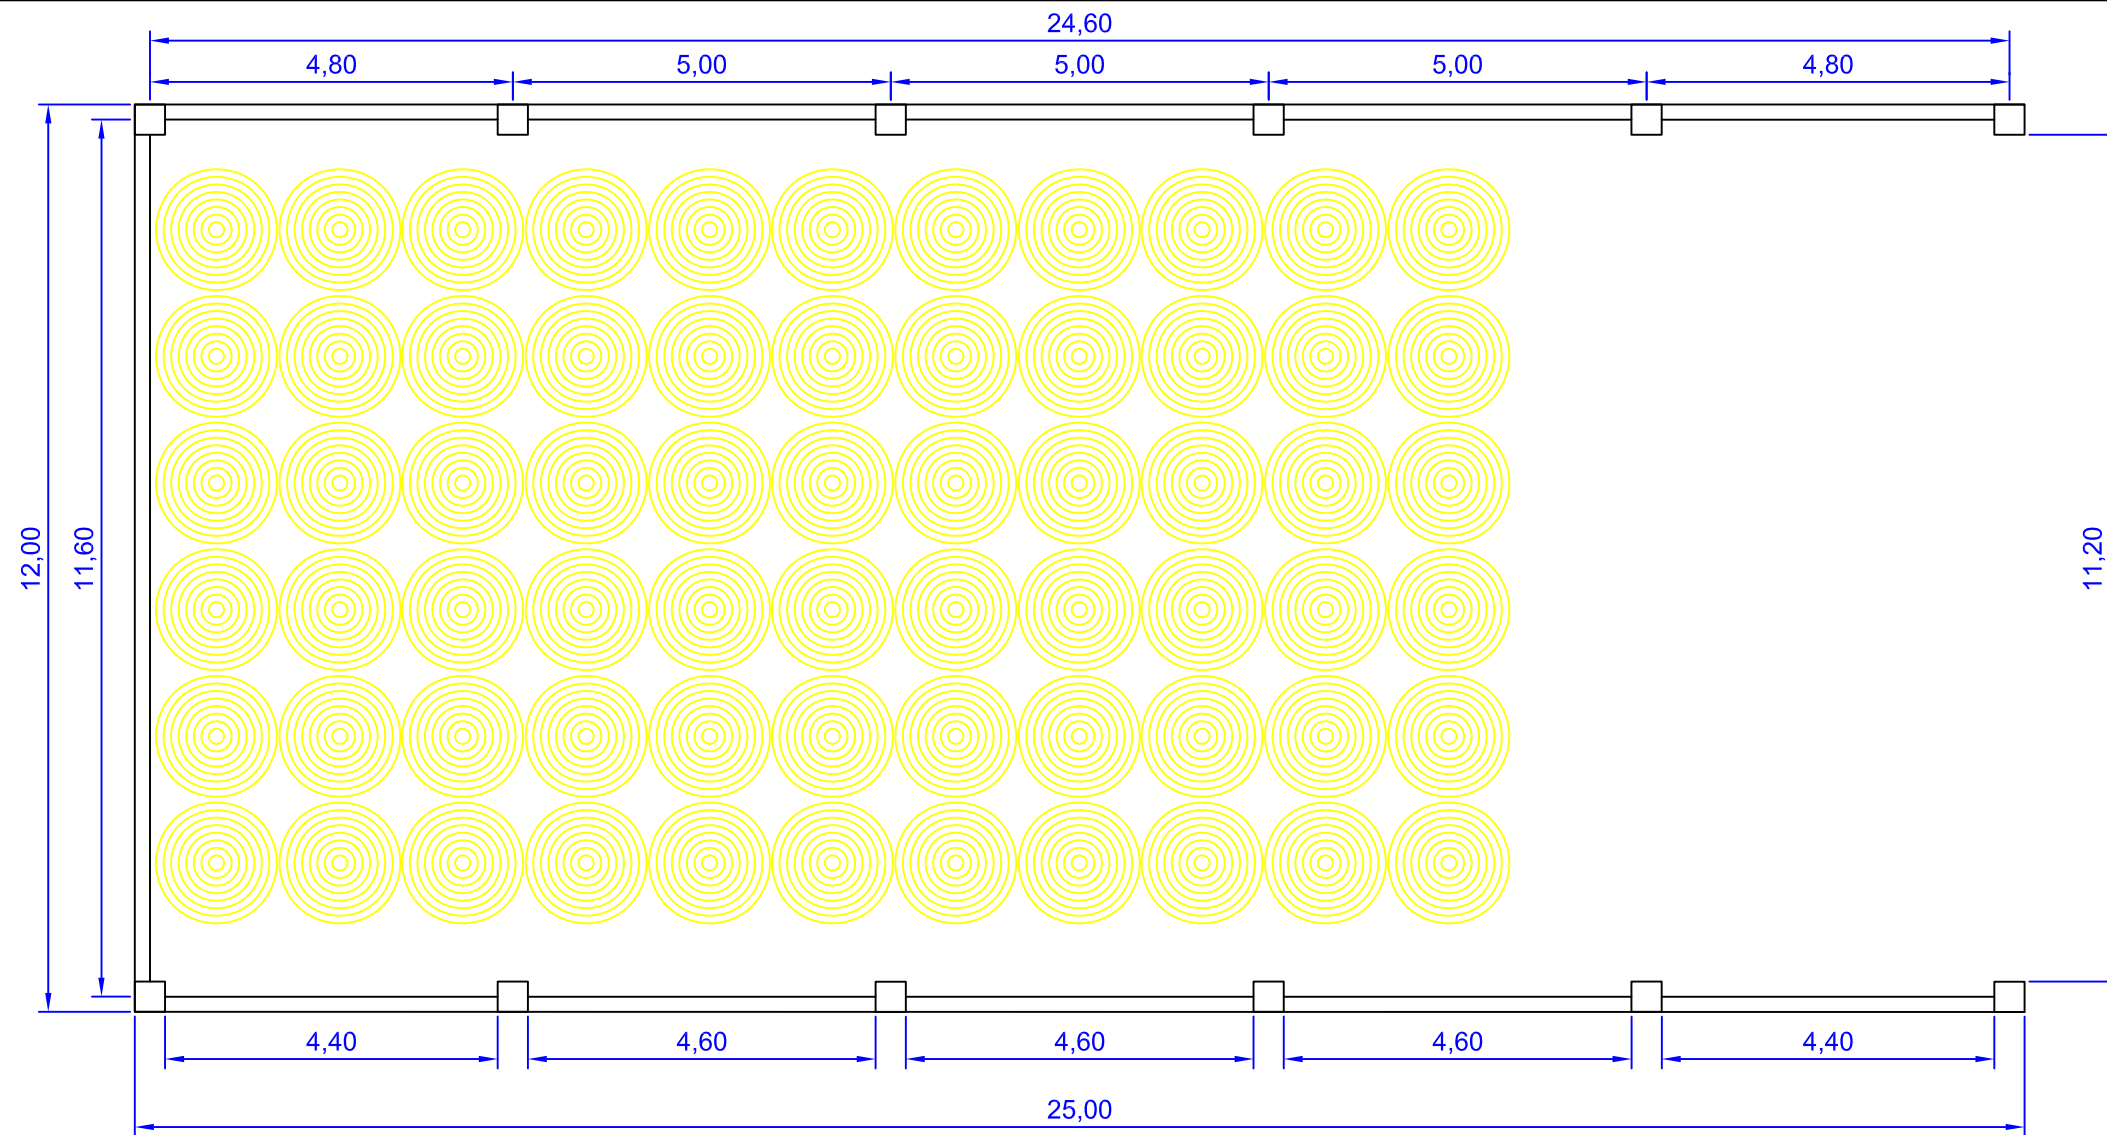
L'alumne	Gerard Gummà Brugués	 <b>ESCOLA POLITÈCNICA SUPERIOR DE GIRONA</b> <b>UdG</b>
Plànol		
<b>2</b>	Projecte d'una explotació bovina d'aptitud càrnia en règim extensiu a "Can Gummà" de Cabanelles (Alt Empordà)	
Escala 1/5000	<b>EMPLAÇAMENT</b>	
		Data: Setembre 2013

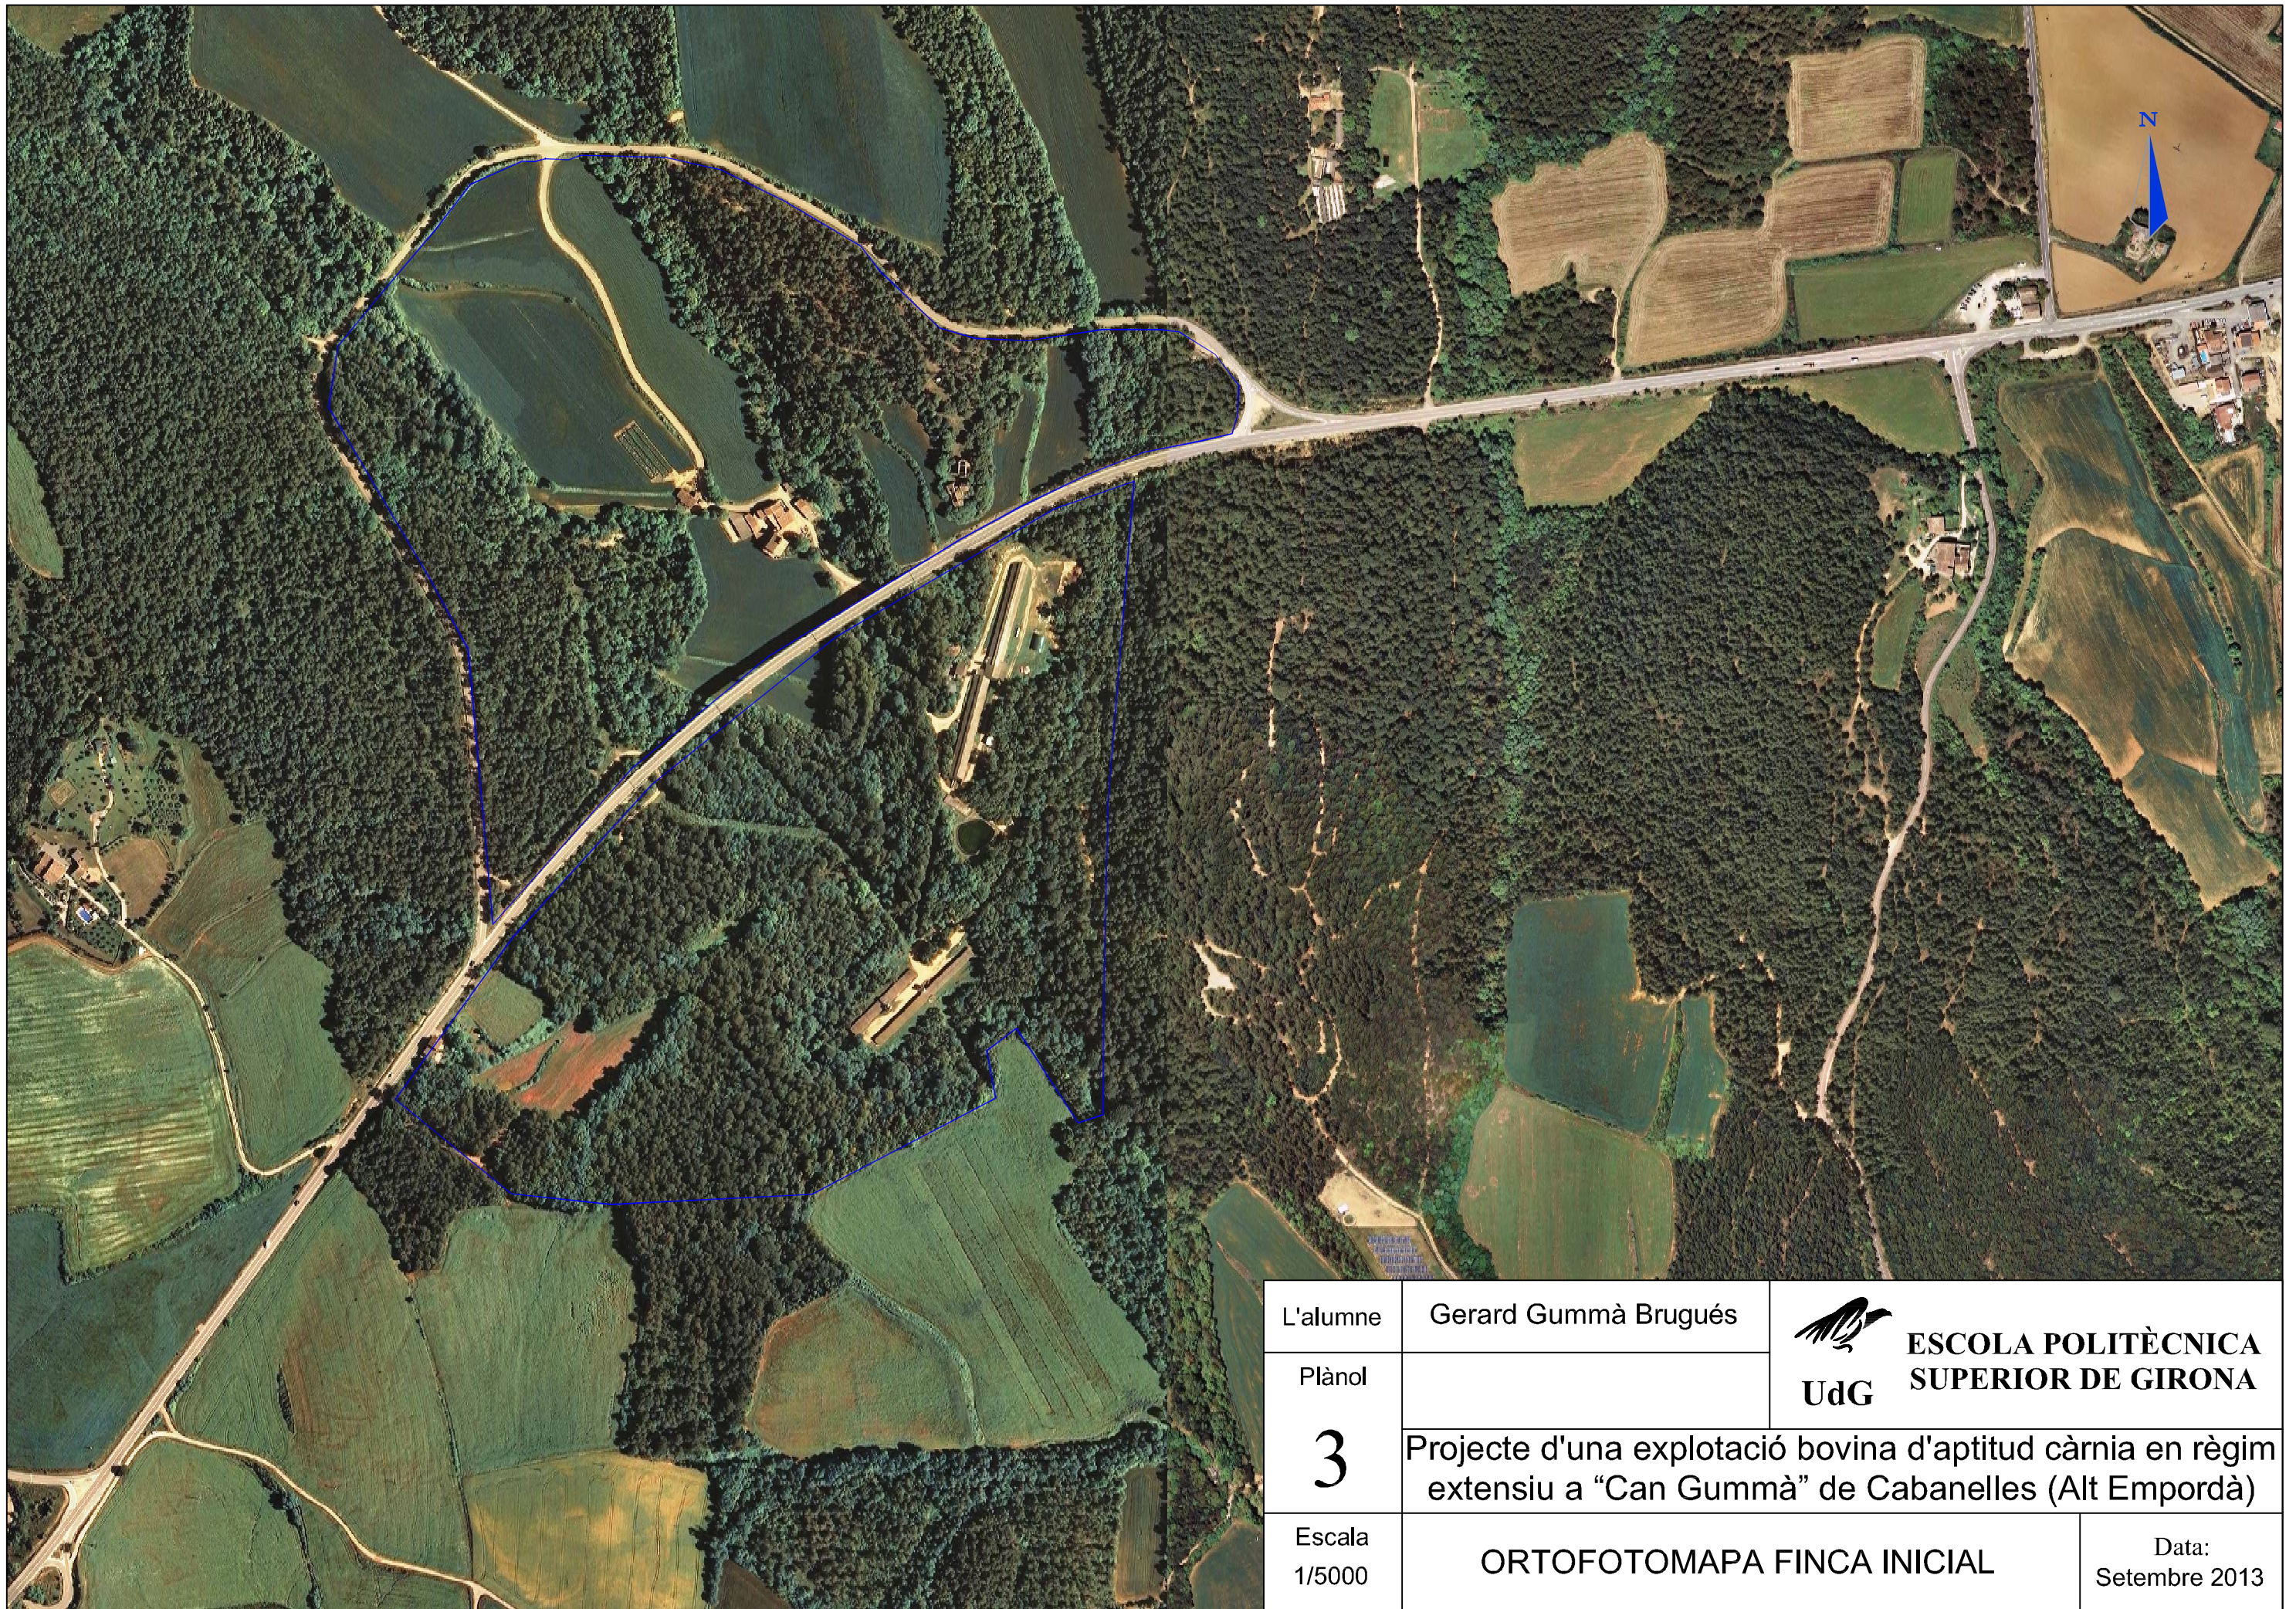


L'alumne	Gerard Gummà Brugués	
Plànol		
<b>3</b>	Projecte d'una explotació bovina d'aptitud càrnia en règim extensiu a "Can Gummà" de Cabanelles (Alt Empordà)	
Escala 1/5000	ORTOFOTOMAPA FINCA INICIAL	Data: Setembre 2013




L'alumne	Gerard Gummà Brugués	 <b>ESCOLA POLITÈCNICA SUPERIOR DE GIRONA</b> <b>UdG</b>
Plànol		
<b>4</b>	Projecte d'una explotació bovina d'aptitud càrnia en règim extensiu a "Can Gummà" de Cabanelles (Alt Empordà)	
Escala 1/1000	ORTOFOTOMAPA ZONA COBERT	Data: Setembre 2013






PLANTA DISTRIBUCIÓ COBERT

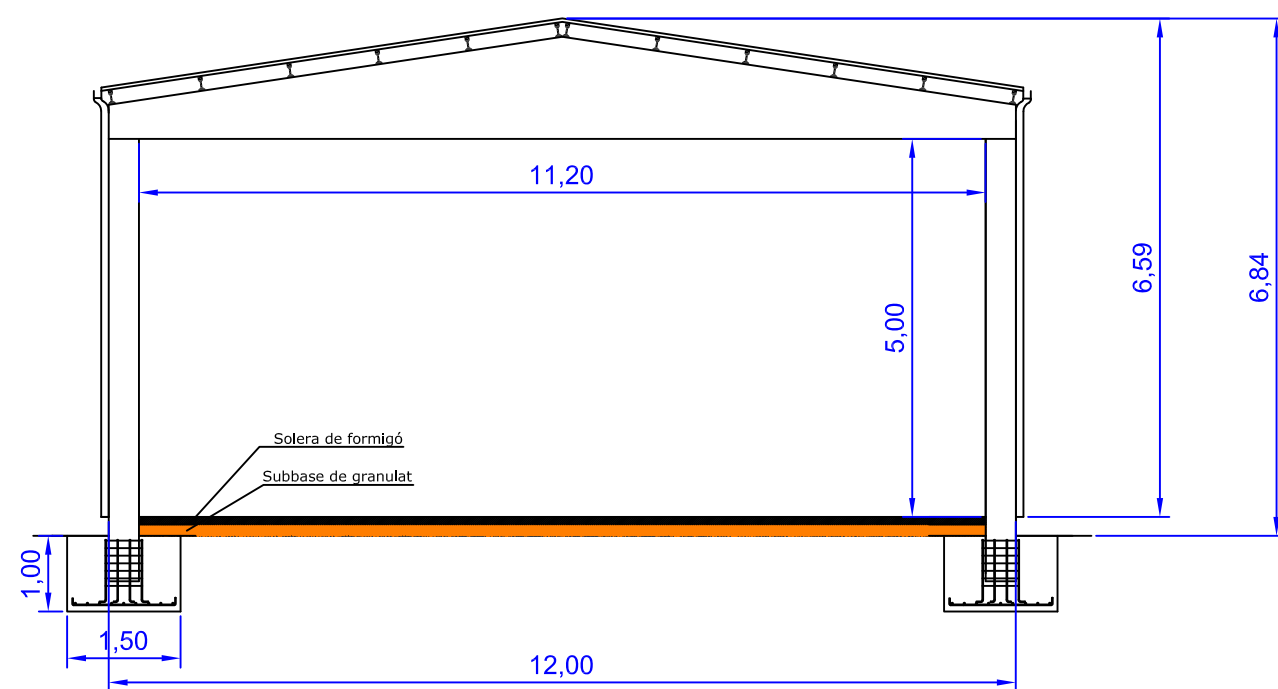


SECCIÓ COBERT



L'alumne	Gerard Gummà Brugués	 <b>ESCOLA POLITÈCNICA SUPERIOR DE GIRONA</b> <b>UdG</b>
Plànol		
<b>5</b>	Projecte d'una explotació bovina d'aptitud càrnia en règim extensiu a "Can Gummà" de Cabanelles (Alt Empordà)	
Escala 1/100	PLÀNOL SECCIÓ I DISTRIBUCIÓ COBERT	Data: Setembre 2013

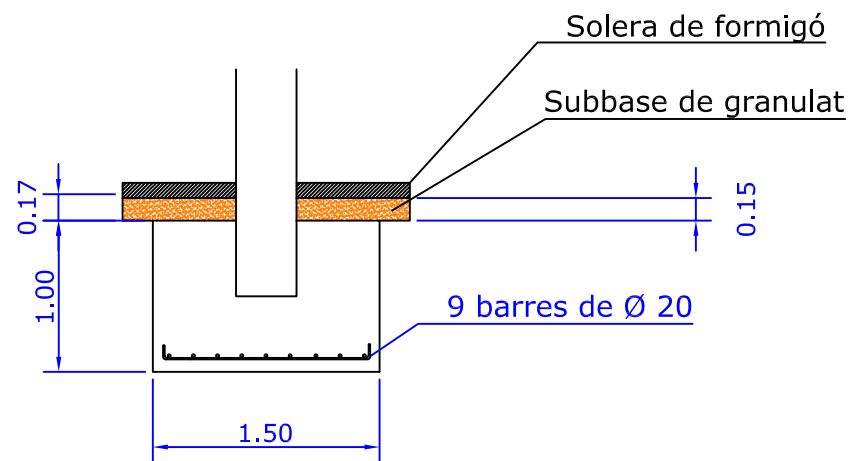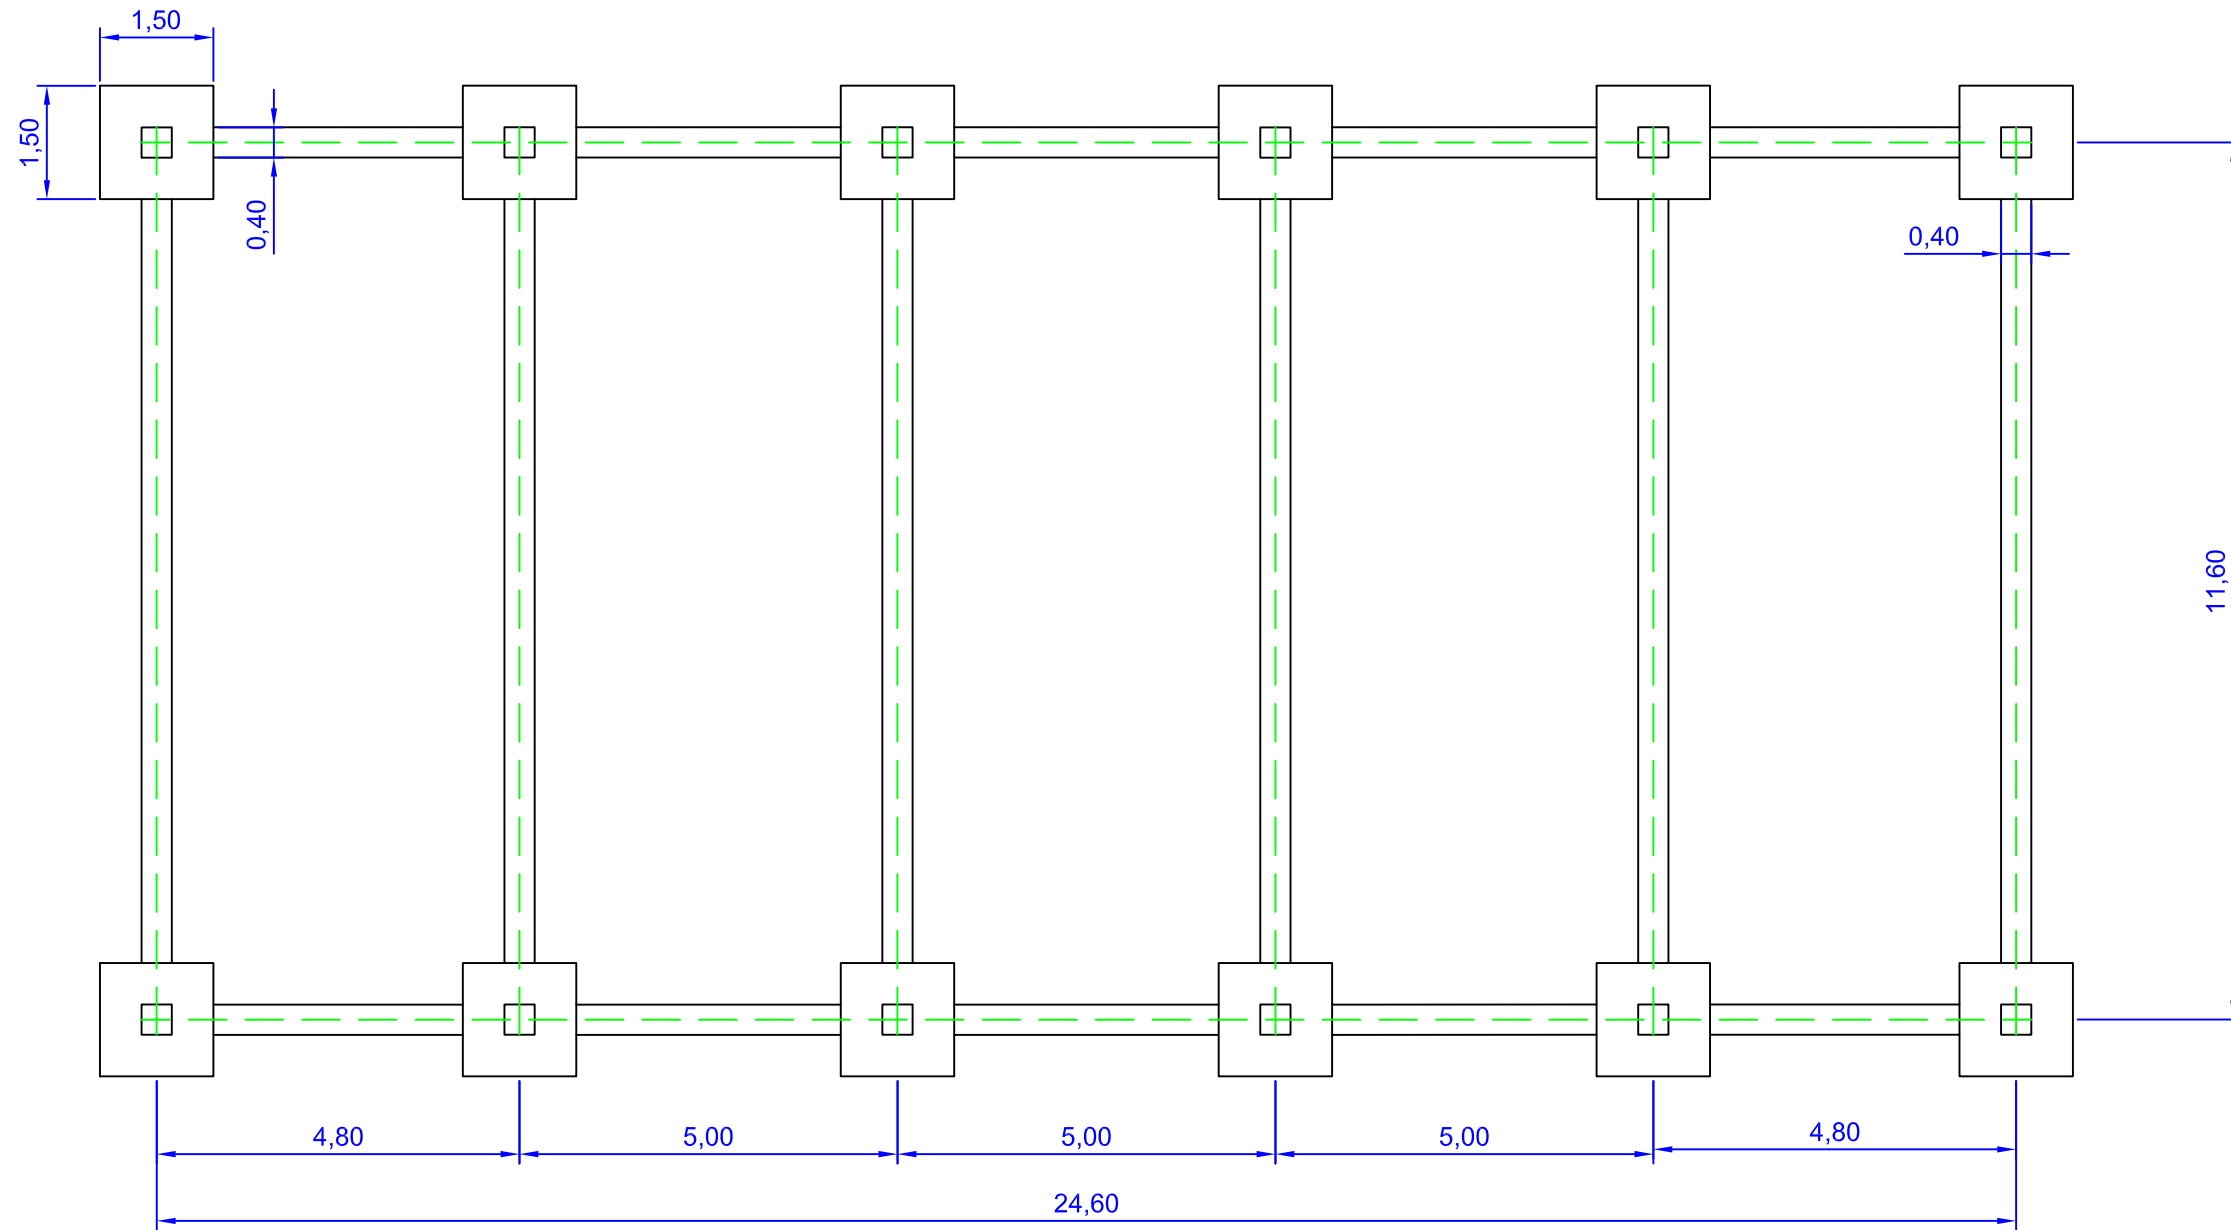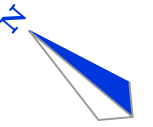

Detall de la sabata. 1/50


L'alumne	Gerard Gummà Brugués	 <b>ESCOLA POLITÈCNICA SUPERIOR DE GIRONA</b> <b>UdG</b>
Plànol		
<b>6</b>	Projecte d'una explotació bovina d'aptitud càrnia en règim extensiu a "Can Gummà" de Cabanelles (Alt Empordà)	
Escala 1/100	<b>PLÀNOL FONAMENTS COBERT</b>	
		Data: Setembre 2013




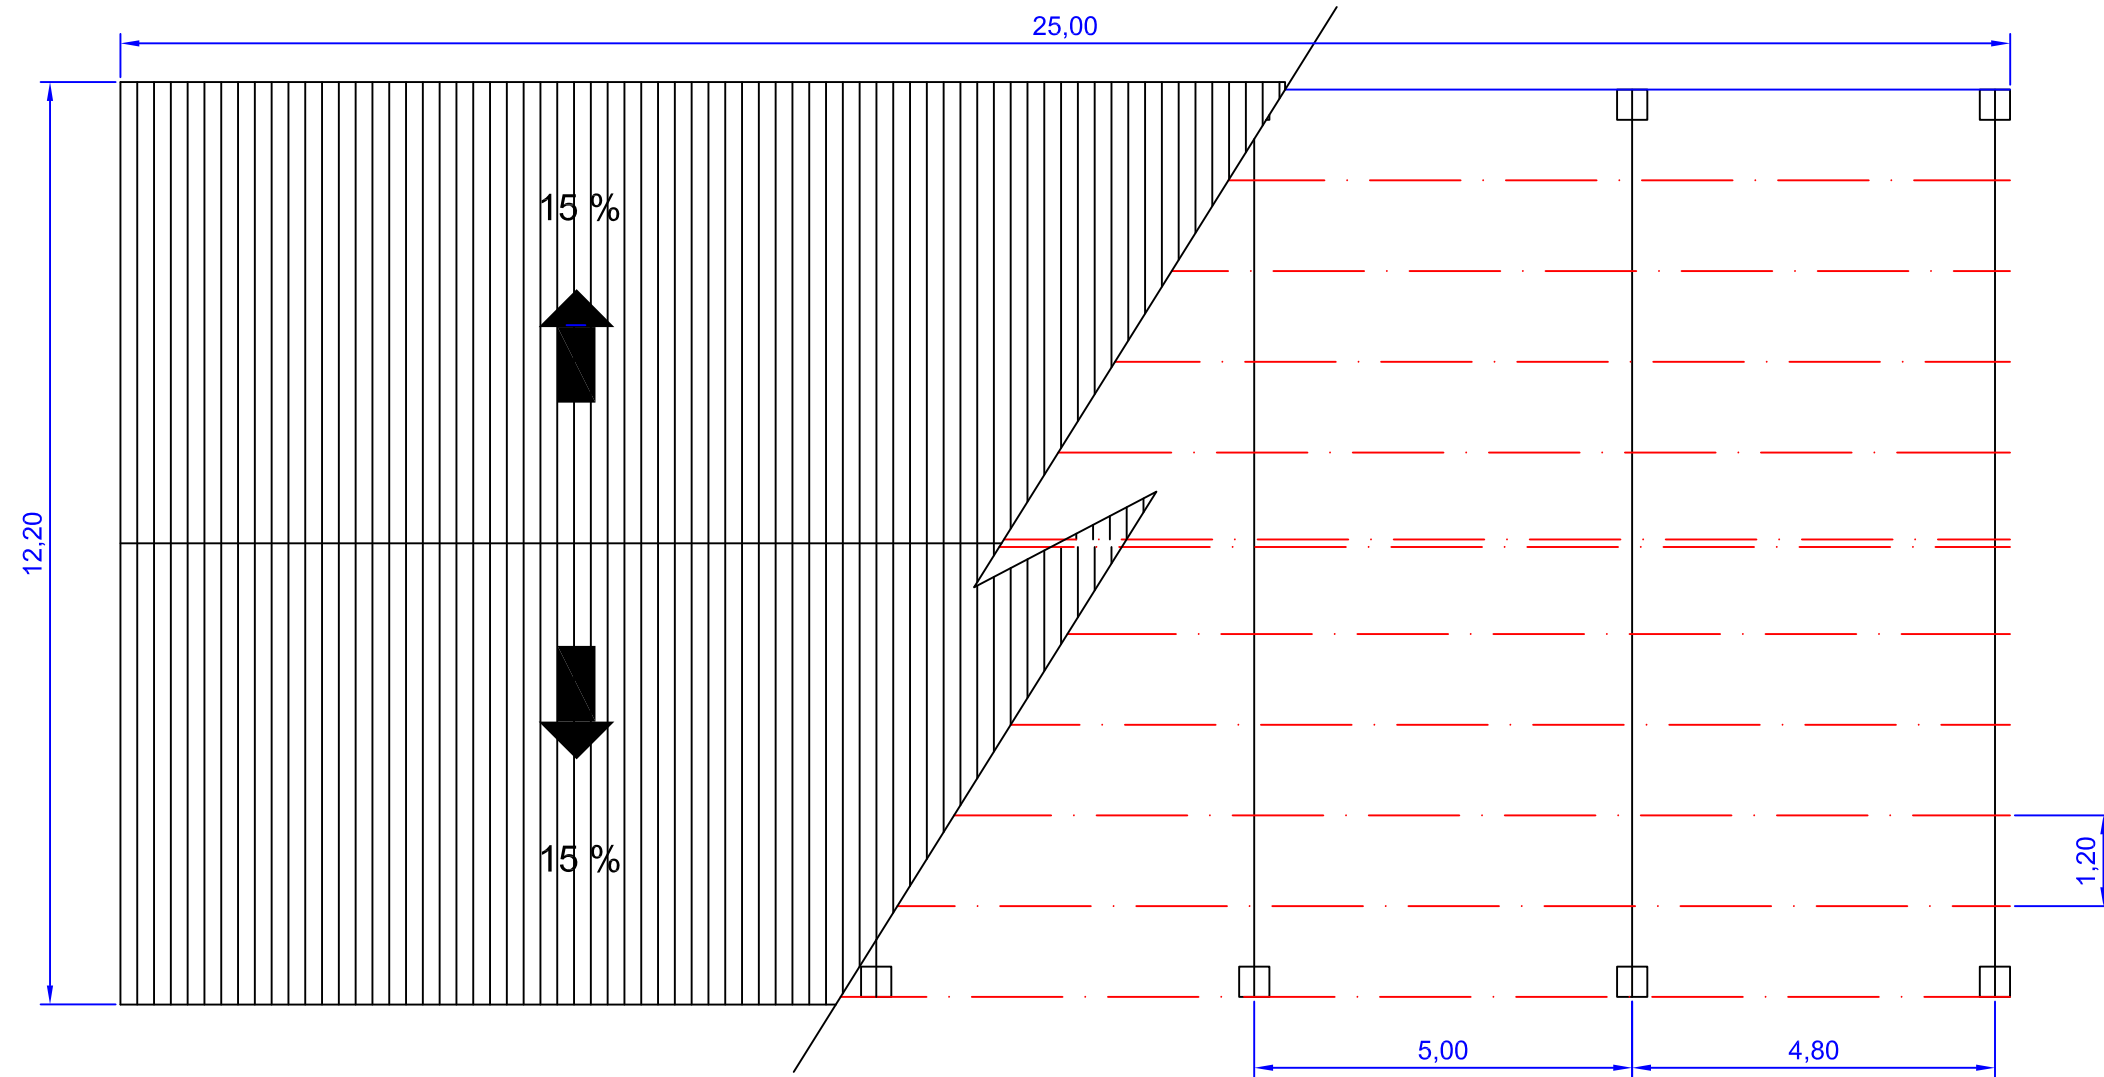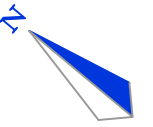


**LLEGENDA:**

- Biguetes: T-22
- Jàsseres: PRET. 15%
- Pilars prefabricats 40x40cm


L'alumne	Gerard Gummà Brugués	 <b>ESCOLA POLITÈCNICA SUPERIOR DE GIRONA</b> <b>UdG</b>
Plànol	<span style="font-size: 2em; font-weight: bold;">7</span>	
Projecte d'una explotació bovina d'aptitud càrnia en règim extensiu a "Can Gummà" de Cabanelles (Alt Empordà)		
Escala 1/100	<b>PLÀNOL ESTRUCTURA I COBERTA COBERT</b>	Data: Setembre 2013

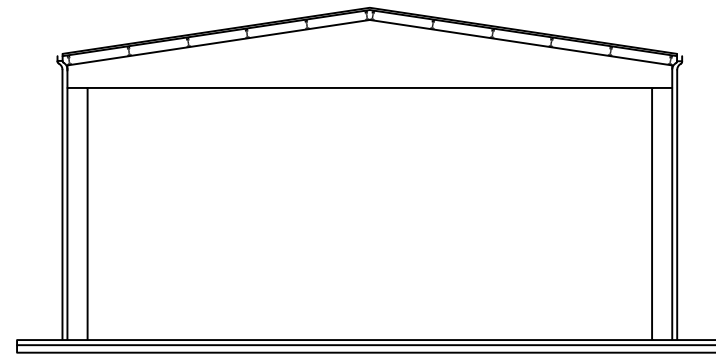


FAÇANA SUD

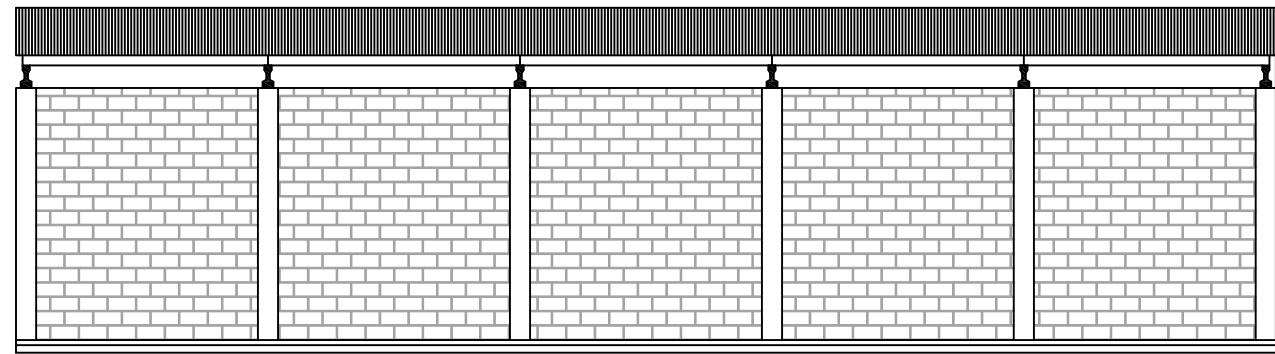


FAÇANA EST

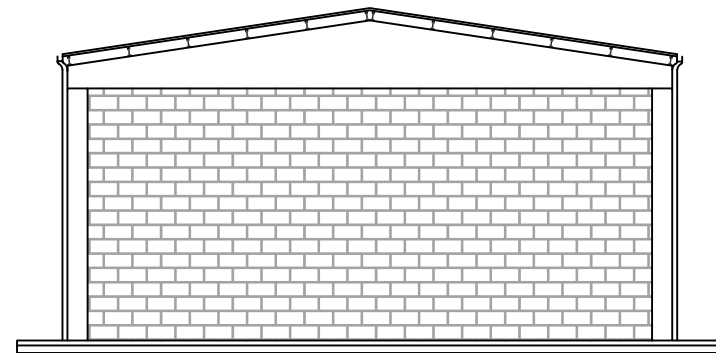

FAÇANA NORD

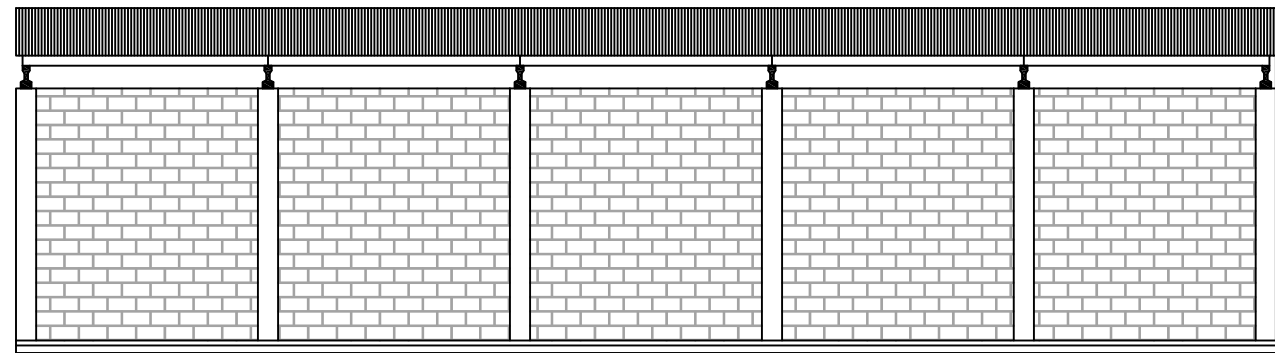

FAÇANA OEST

L'alumne	Gerard Gummà Brugués	 <b>ESCOLA POLITÈCNICA SUPERIOR DE GIRONA</b> <b>UdG</b>
Plànol		
<b>8</b>	Projecte d'una explotació bovina d'aptitud càrnia en règim extensiu a "Can Gummà" de Cabanelles (Alt Empordà)	
Escala 1/150	<b>PLÀNOL FAÇANES COBERT</b>	Data: Setembre 2013