

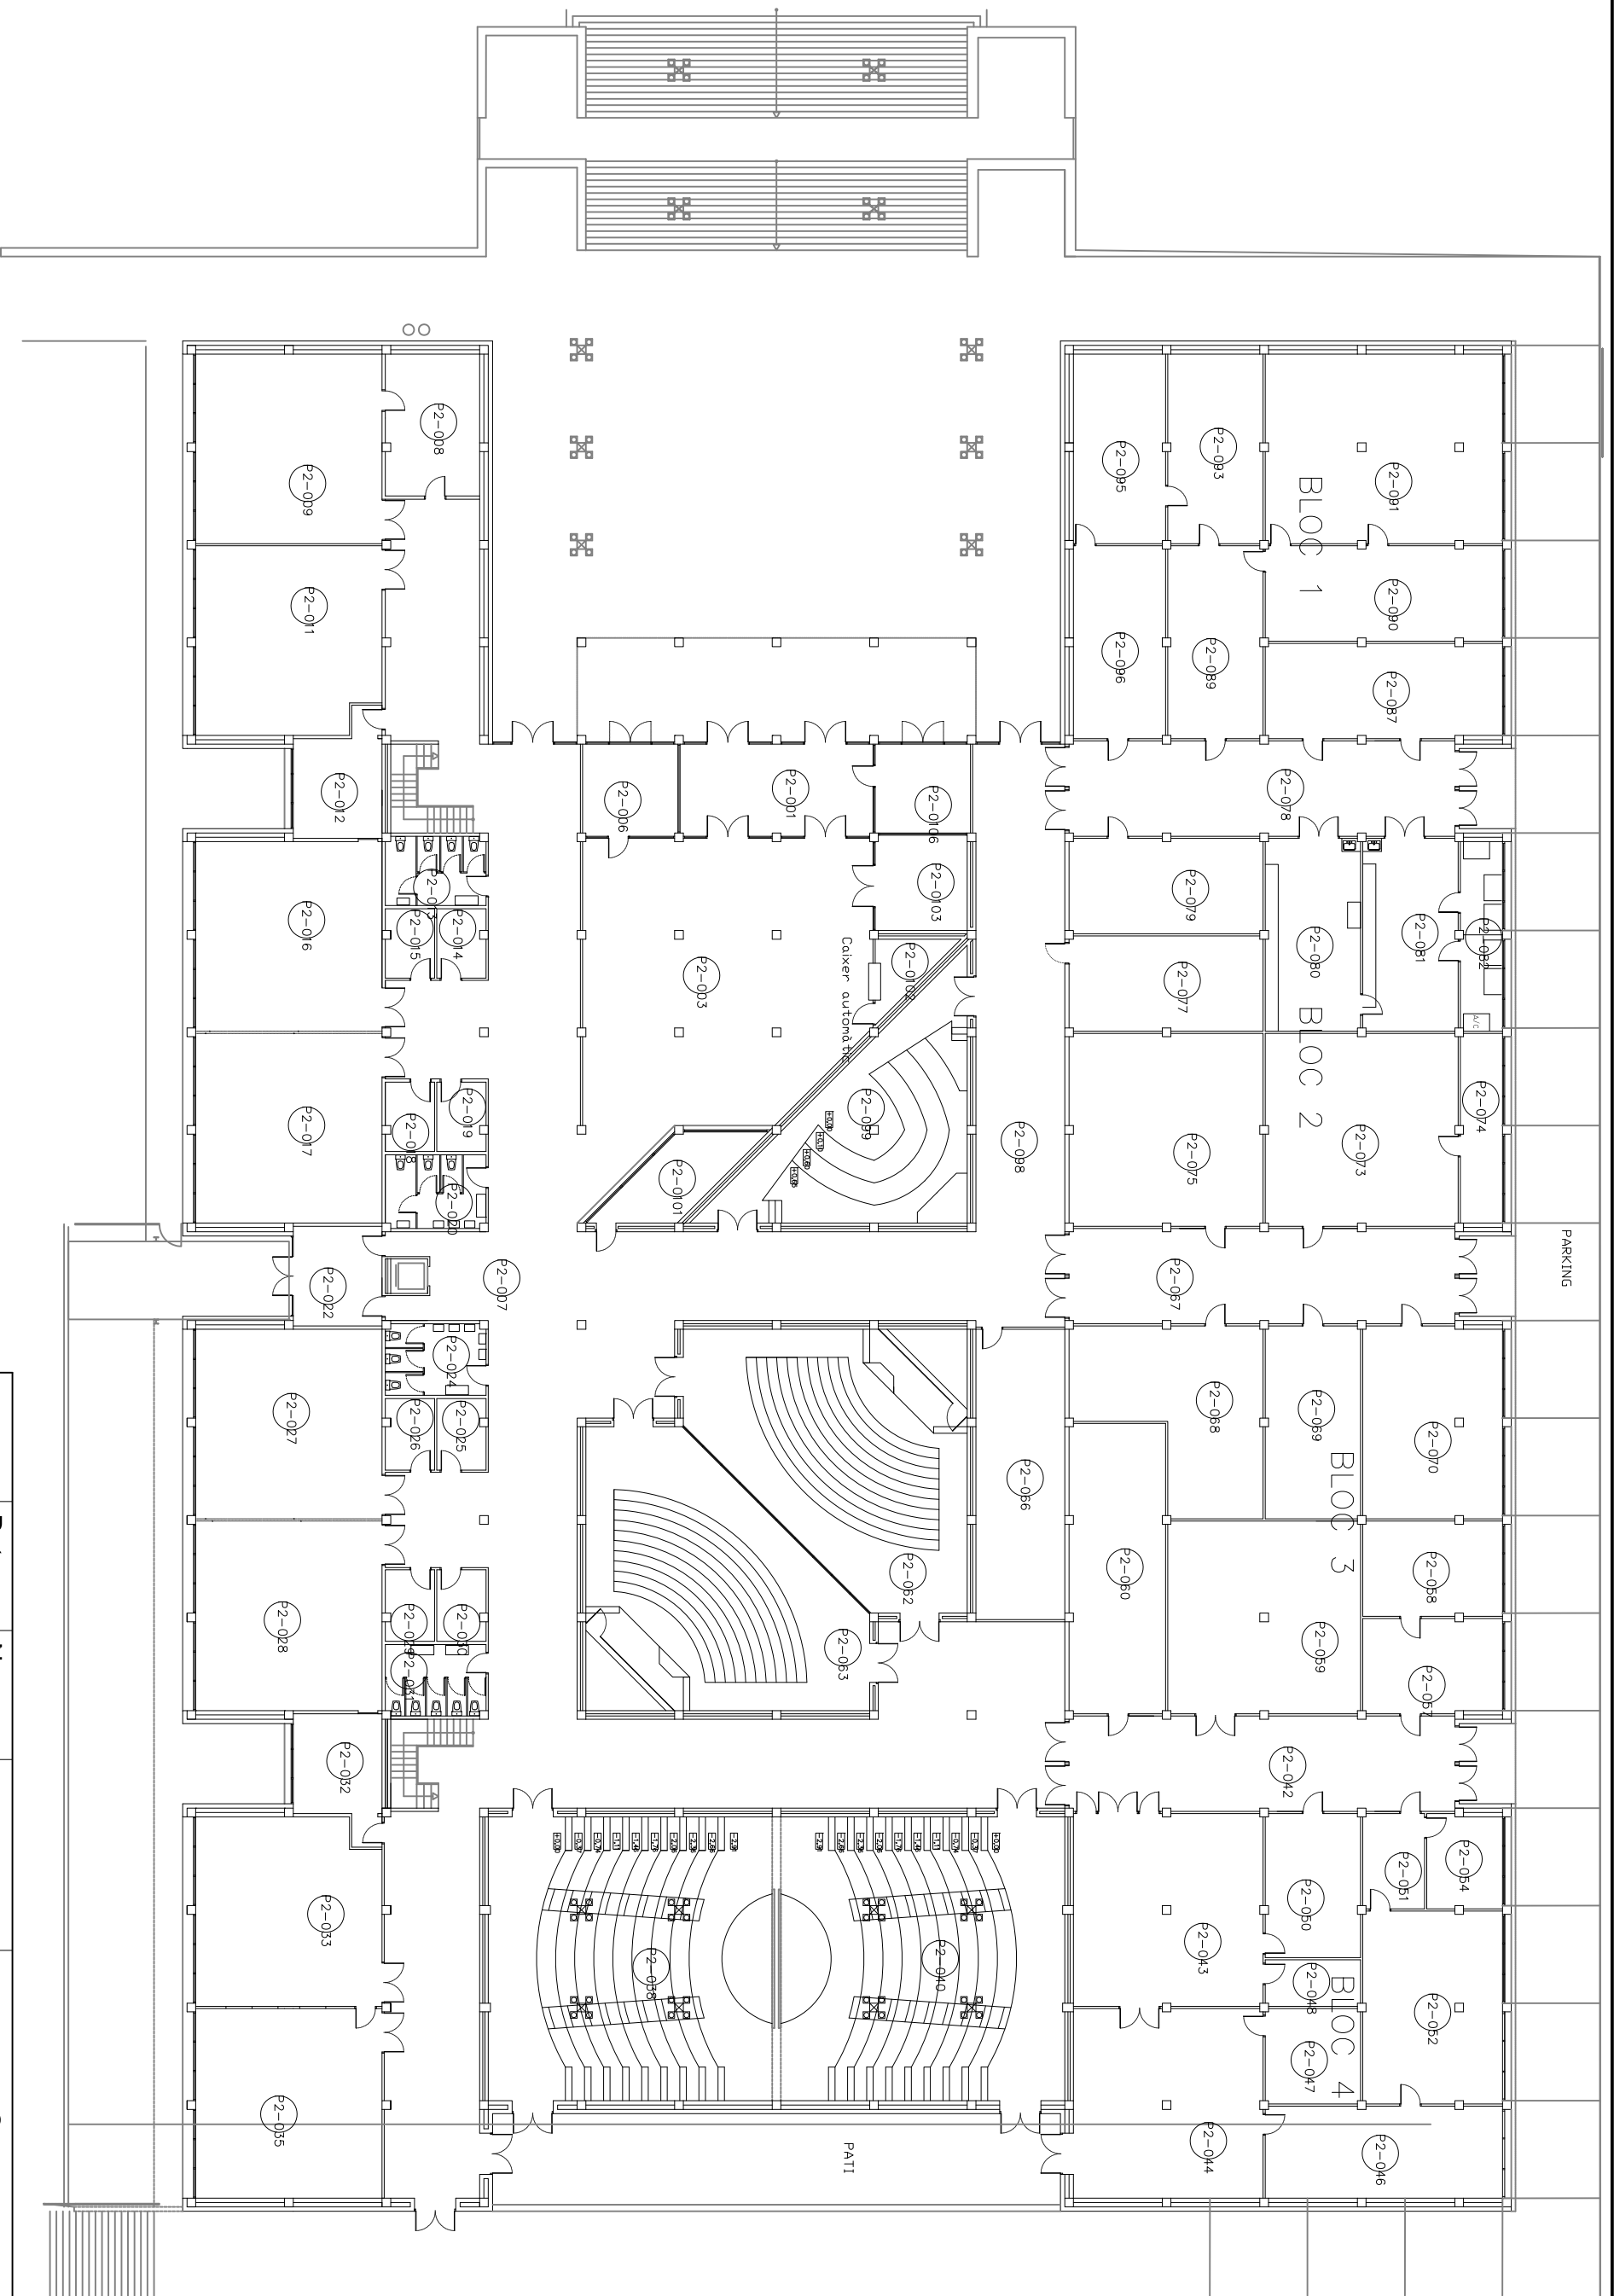


Escala		Data		Nom		Mant. EPS		 Escola politècnica Superior
1/300		----		SOTIM		----		
Compro.				----				Nº plànol C1
								Substitueix a:
								Especialitat ----

PII - NIVELL S2




Data		Nom		 Escola politècnica Superior
Dibuixat	----	SOTIM	Mant. EPS	
Compro.		----		UdG
Escala		Nº plànol		C2
1/300		Substitueix a:		-----
PII - NIVELL S1		Especialitat		-----

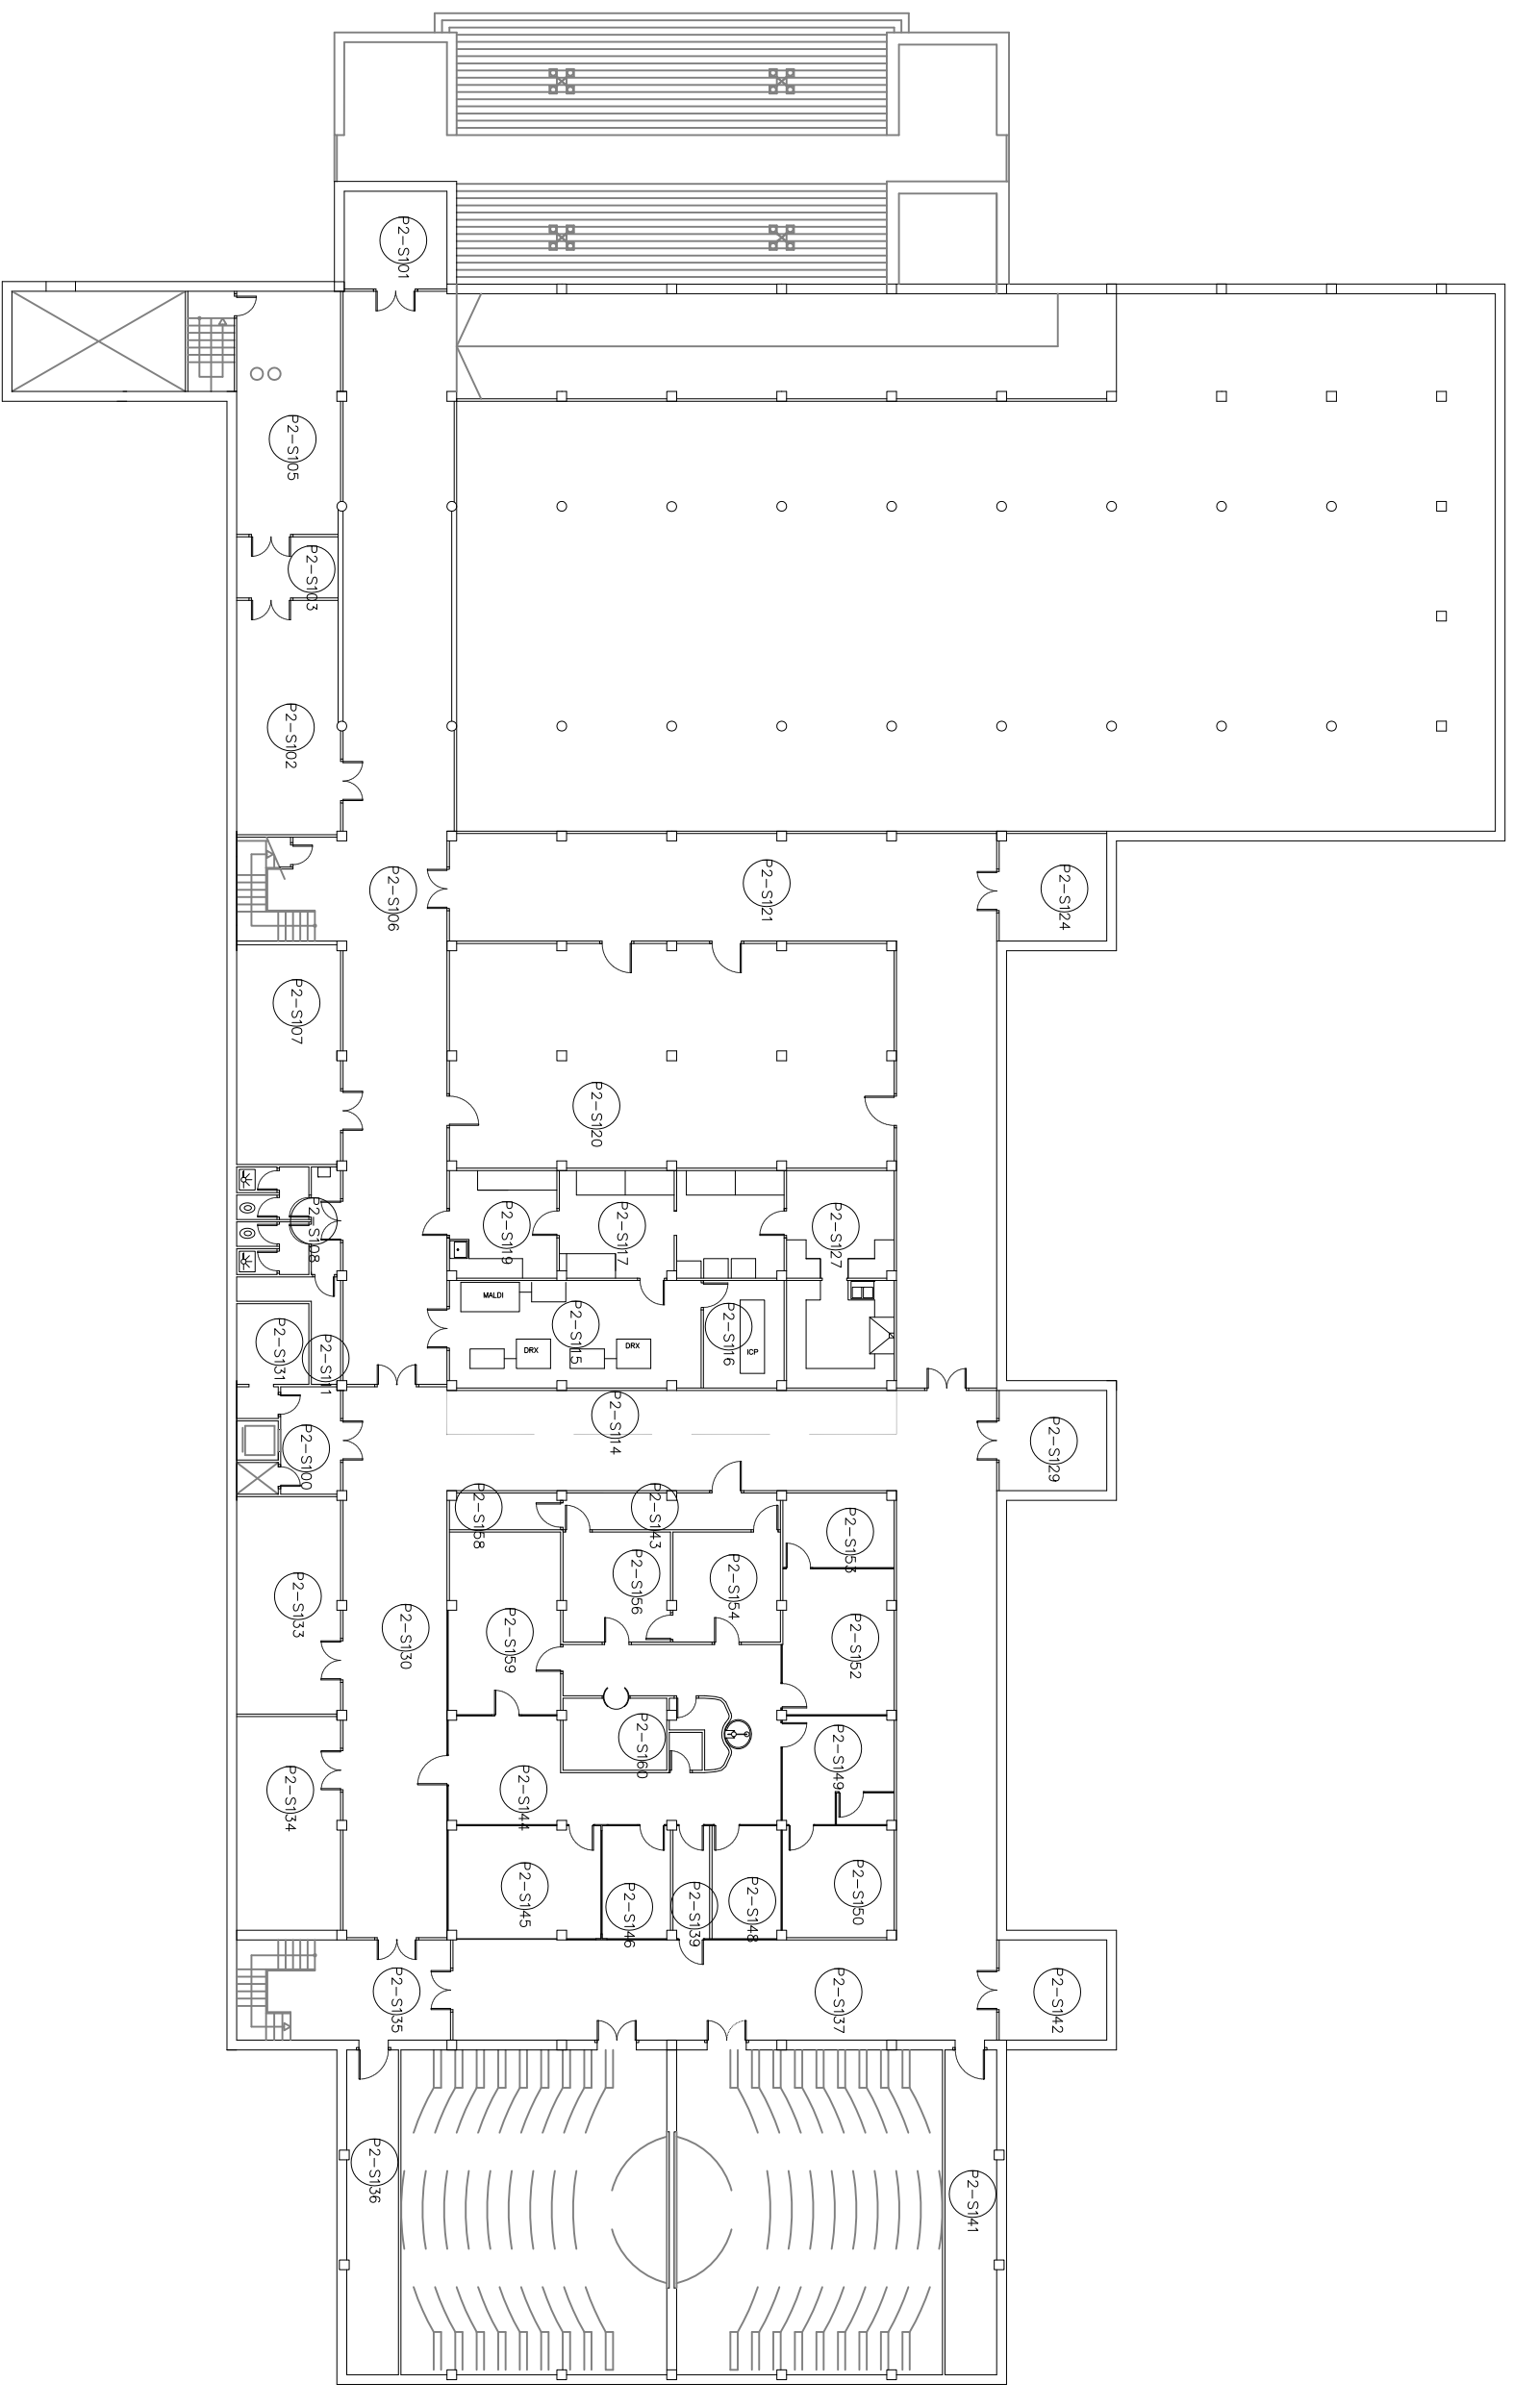

Escala		Data		Nom		Mant. EPS		UdG		Escola politècnica Superior	
1/300		----		SOTIM		----		UdG		Nº plànol C3	
Compro.		----		SOTIM		----		UdG		Substitueix a:	
Compro.		----		SOTIM		----		UdG		Especialitat ----	

PII - NIVELL 0

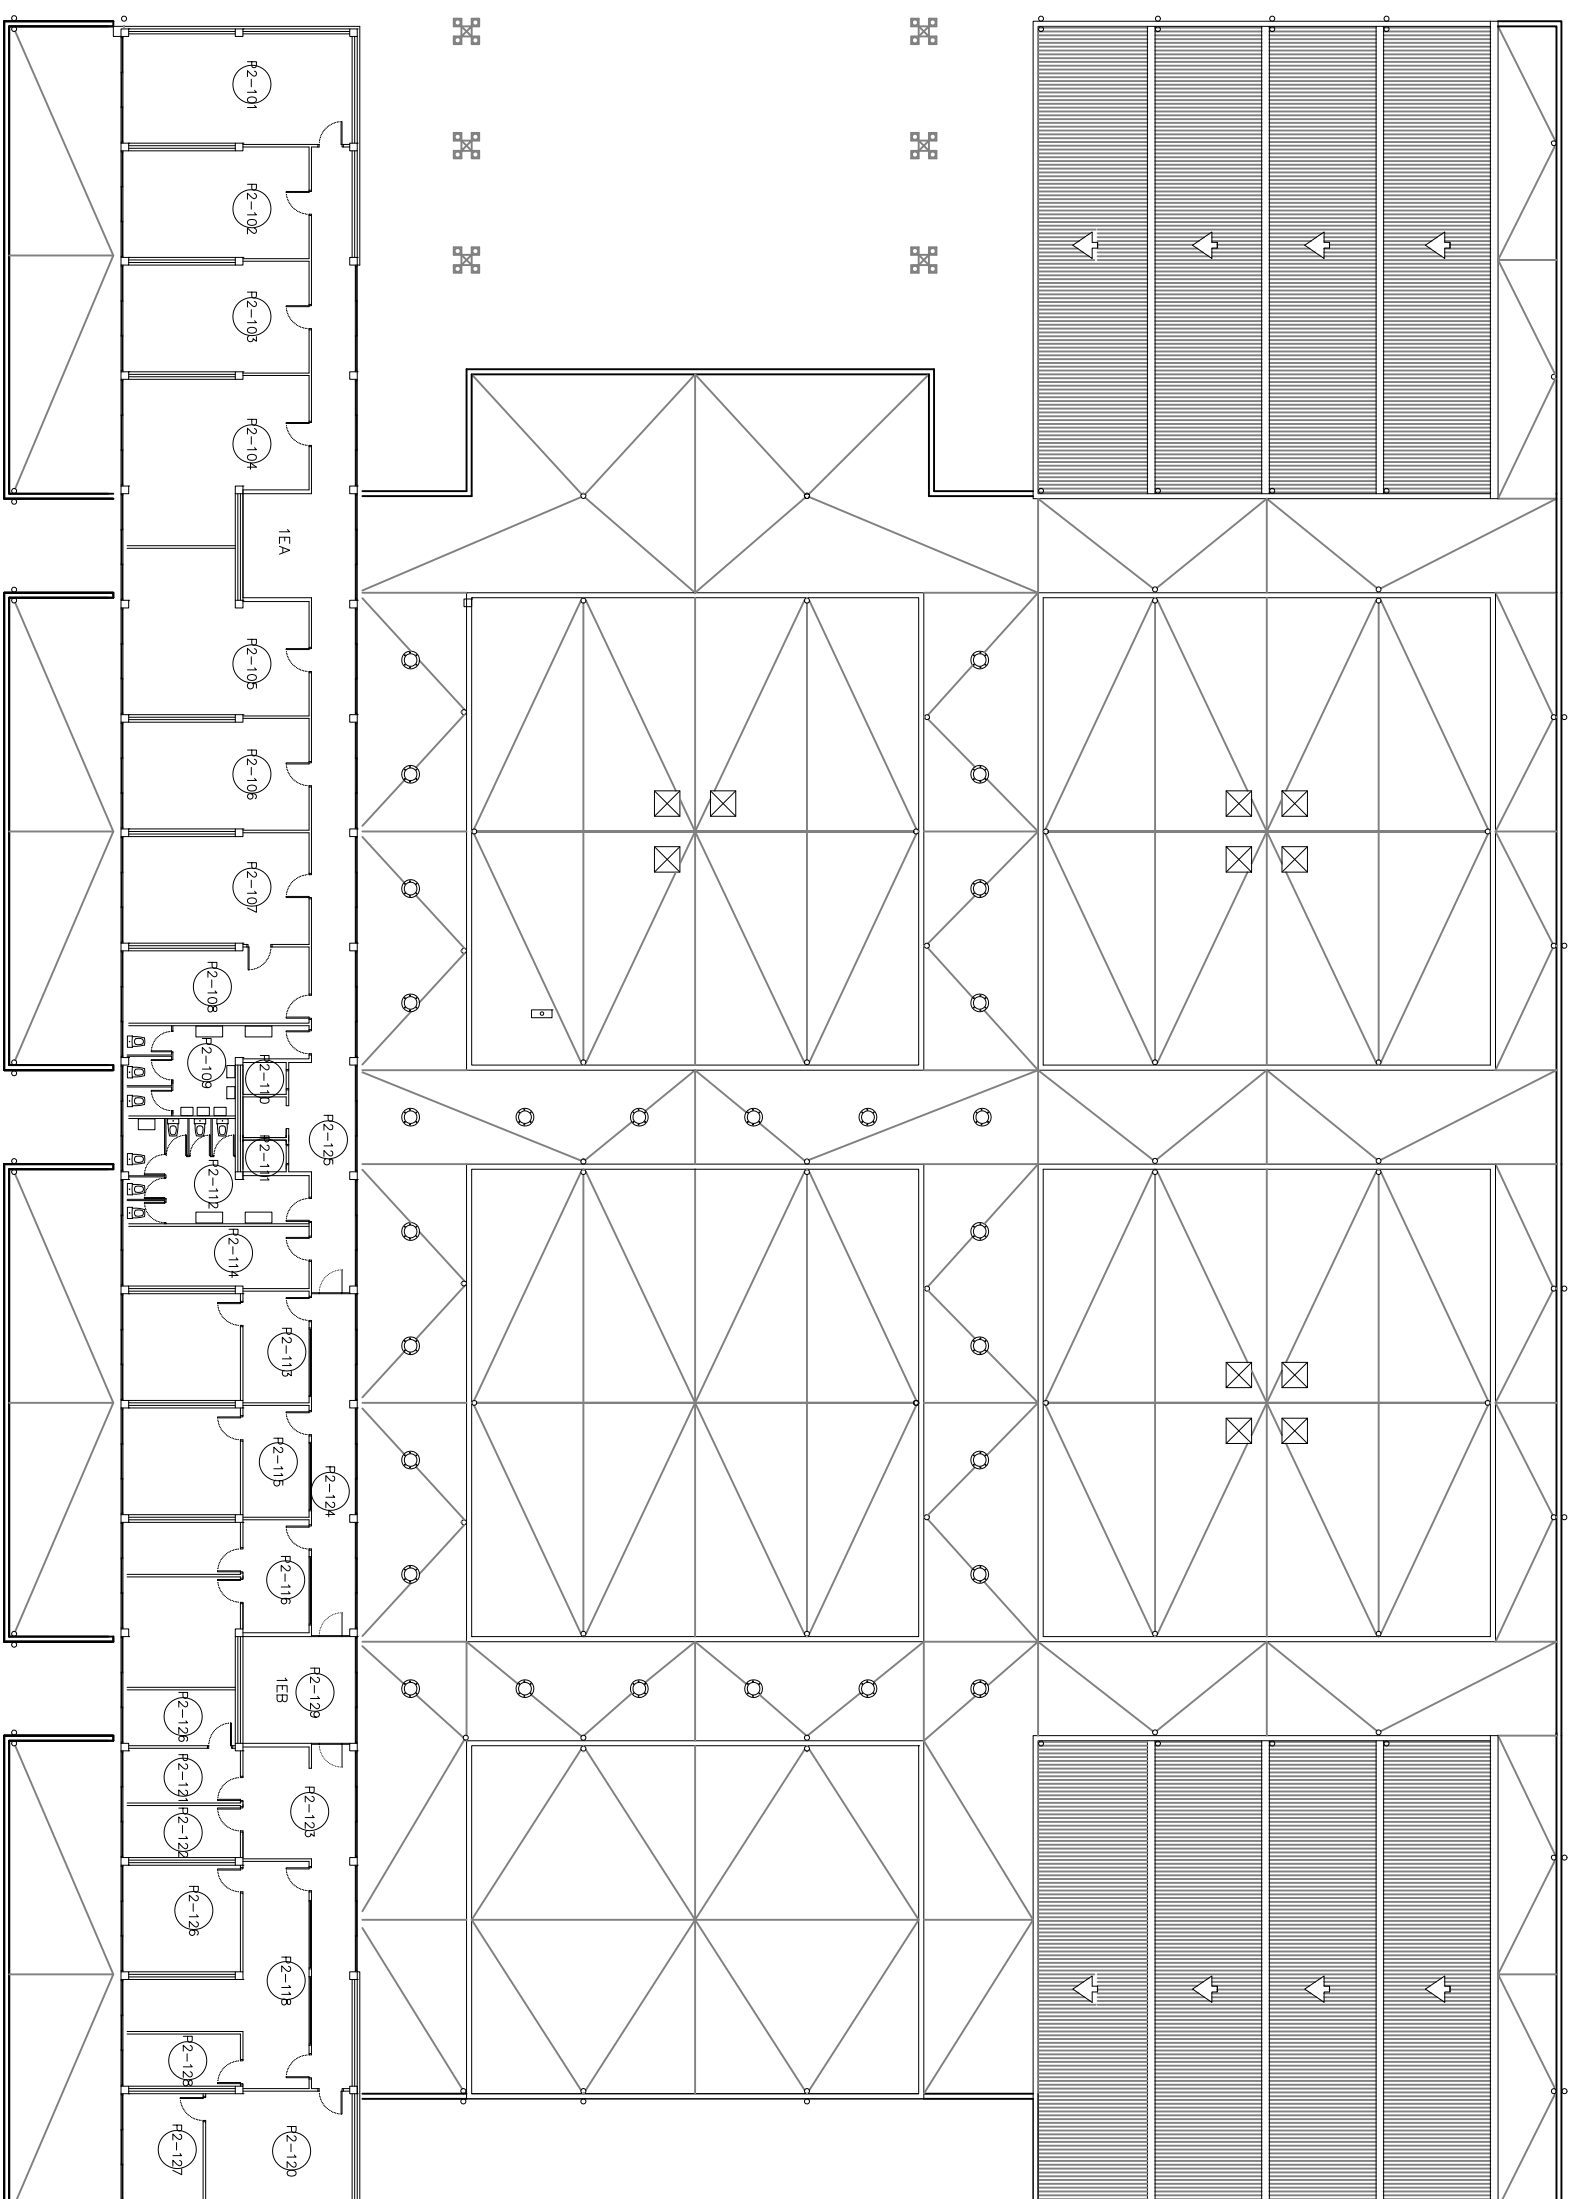


	Data	Nom			Escola politècnica Superior
Dibuixat	----	SOTIM			
Compro.		----	Mant. EPS		
				UdG	


Escala
1/300

PII - NIVELL 1

Nº plànol C4
Substitueix a:
Especialitat ----

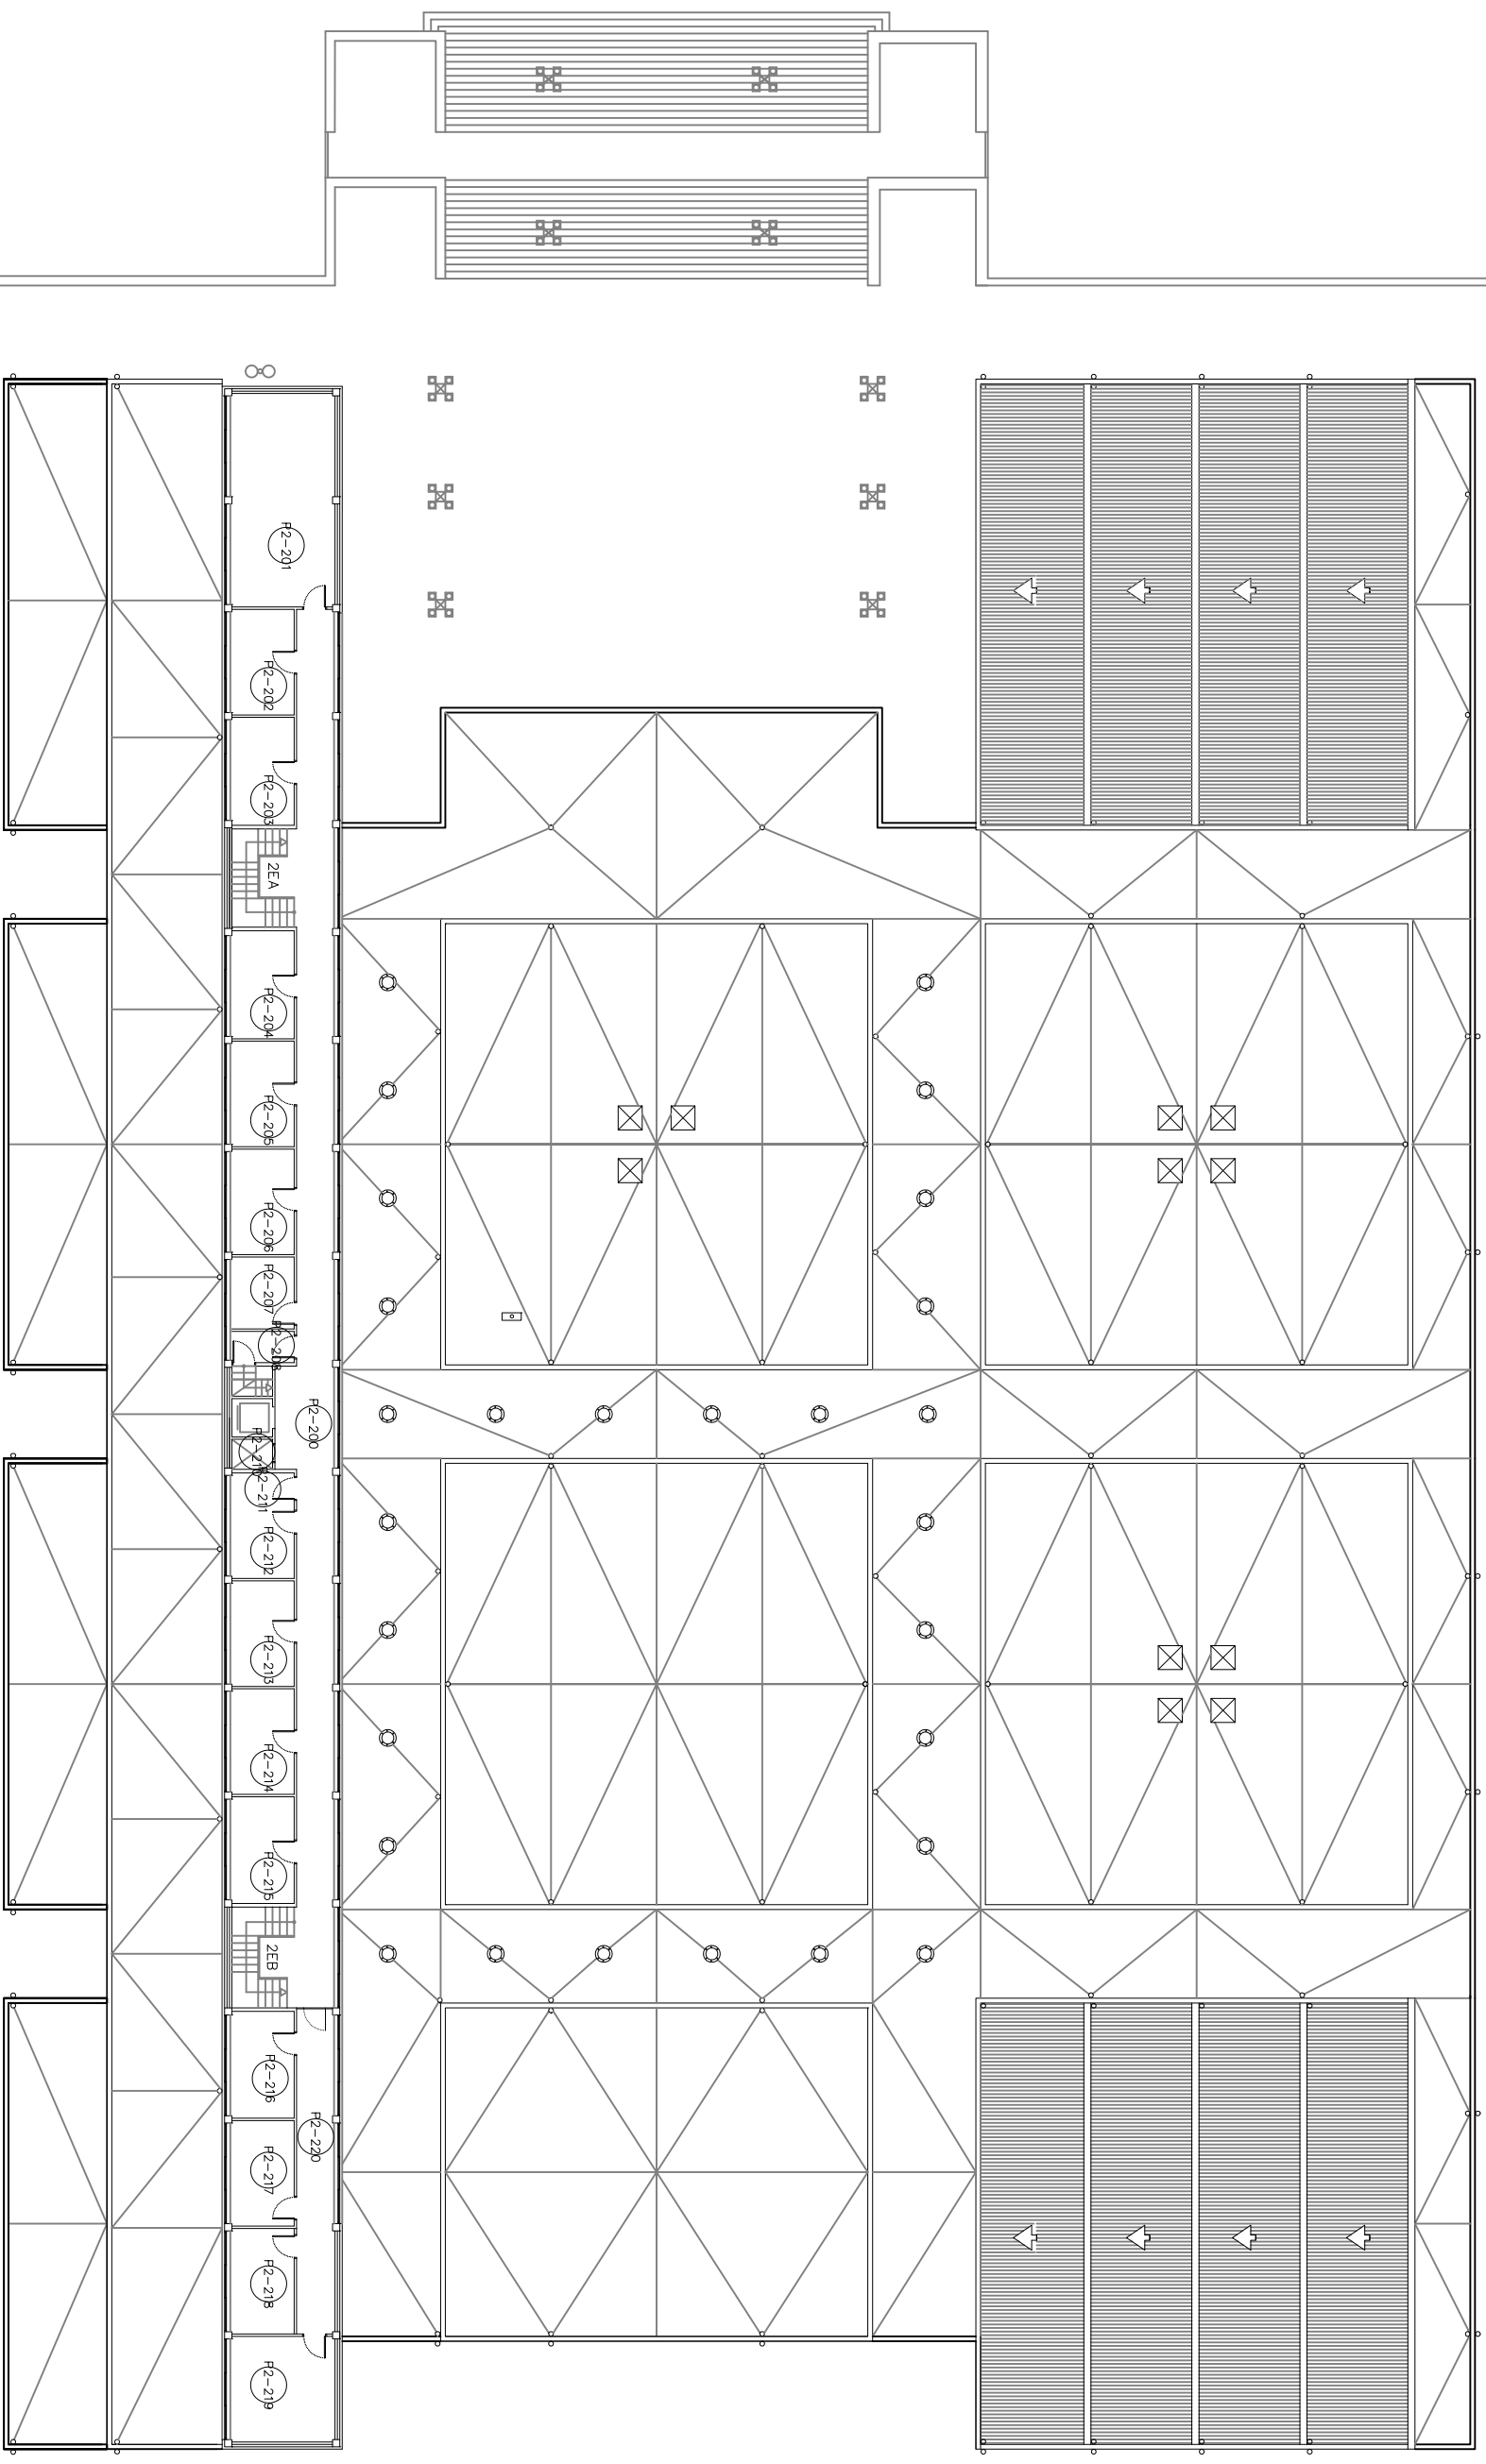

Escala	1/300	P11 - NIVELL 2		Escola politècnica Superior	
Dibuixat	----	Nom	SOTIM	Mant. EPS	UdG
Compro.	----		----	----	
Nº plànol C5		Escola politècnica Superior			
Substitueix a:		Especialitat ----			


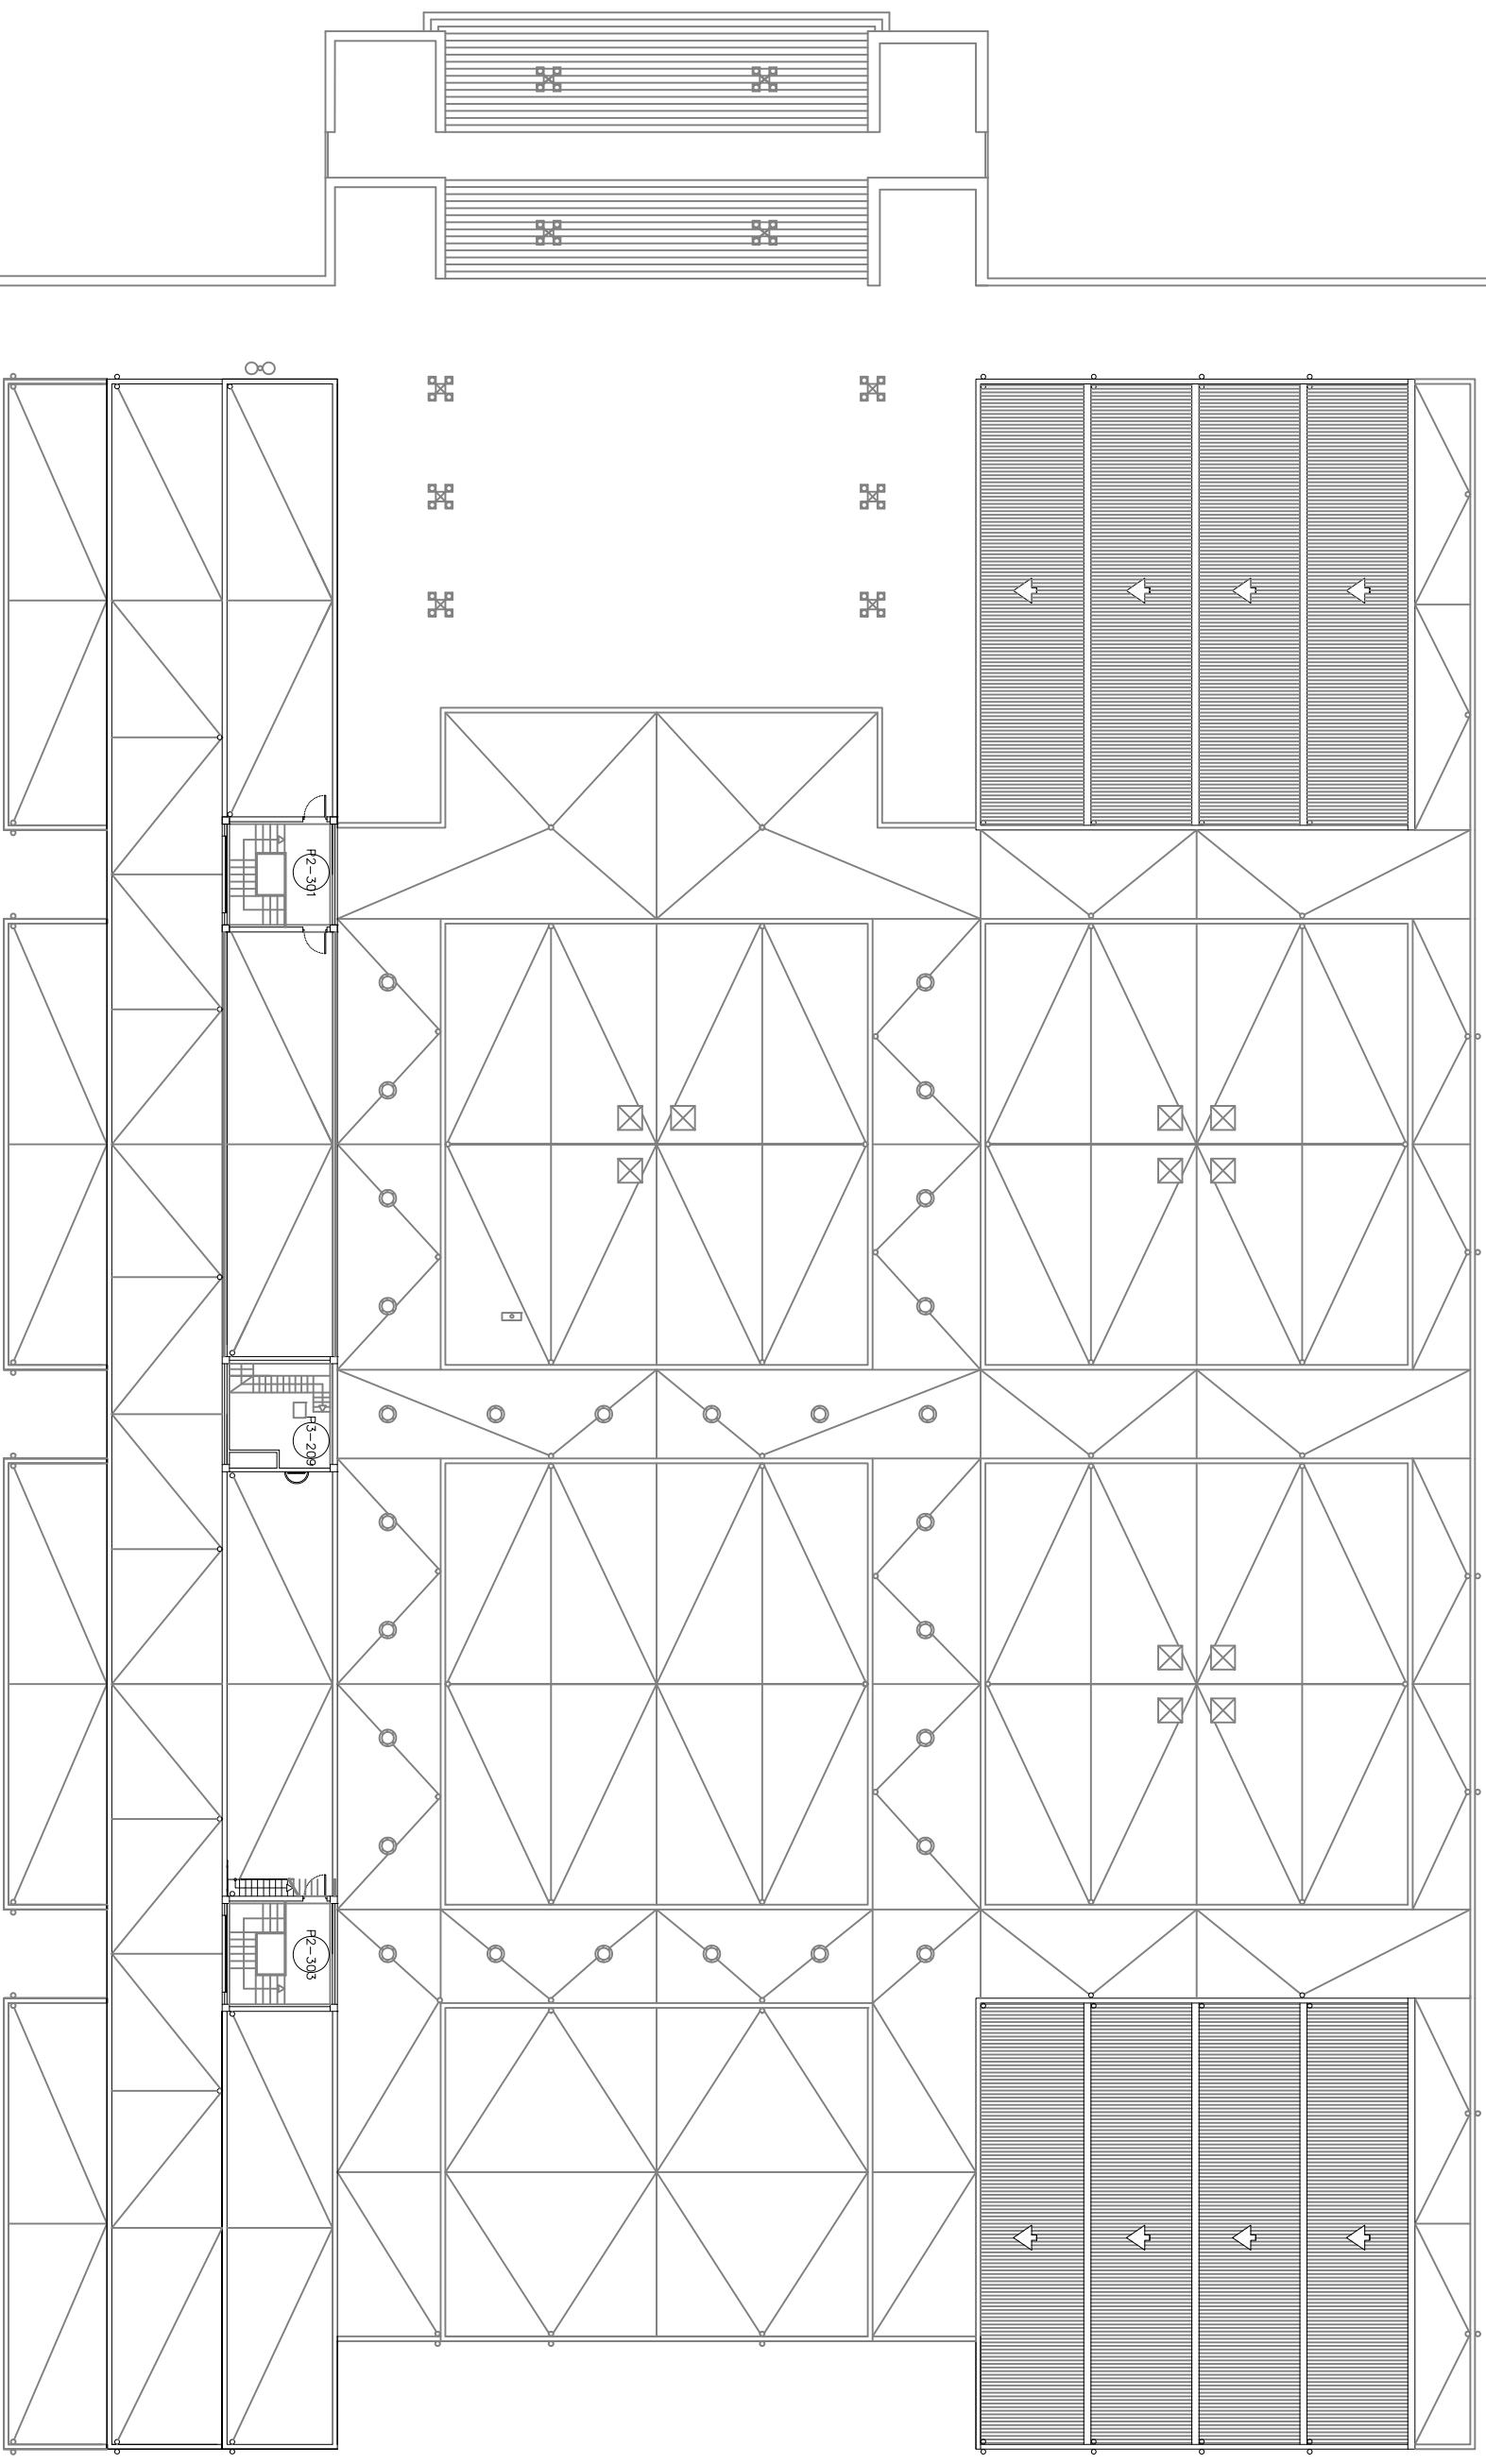


Escala		Data		Nom		Mant. EPS			Escola politècnica Superior		
1/300		----		SOTIM		----			UdG		
Compro.										Nº plànol C6	
										Substitueix a:	
										Especialitat ----	


1/300


PII - NIVELL 3



Nº plànol C6
 Substitueix a:
 Especialitat ----

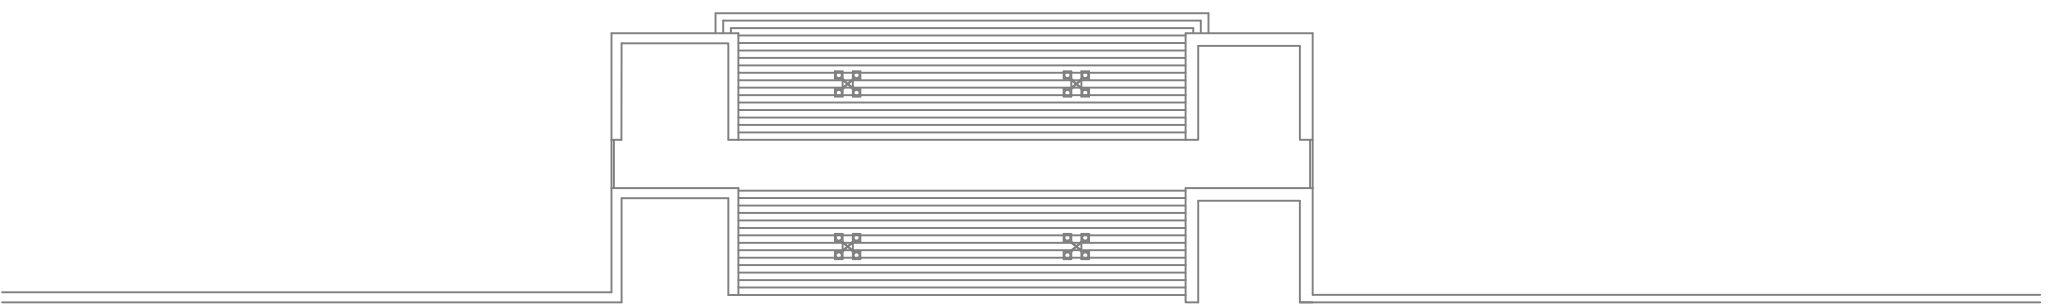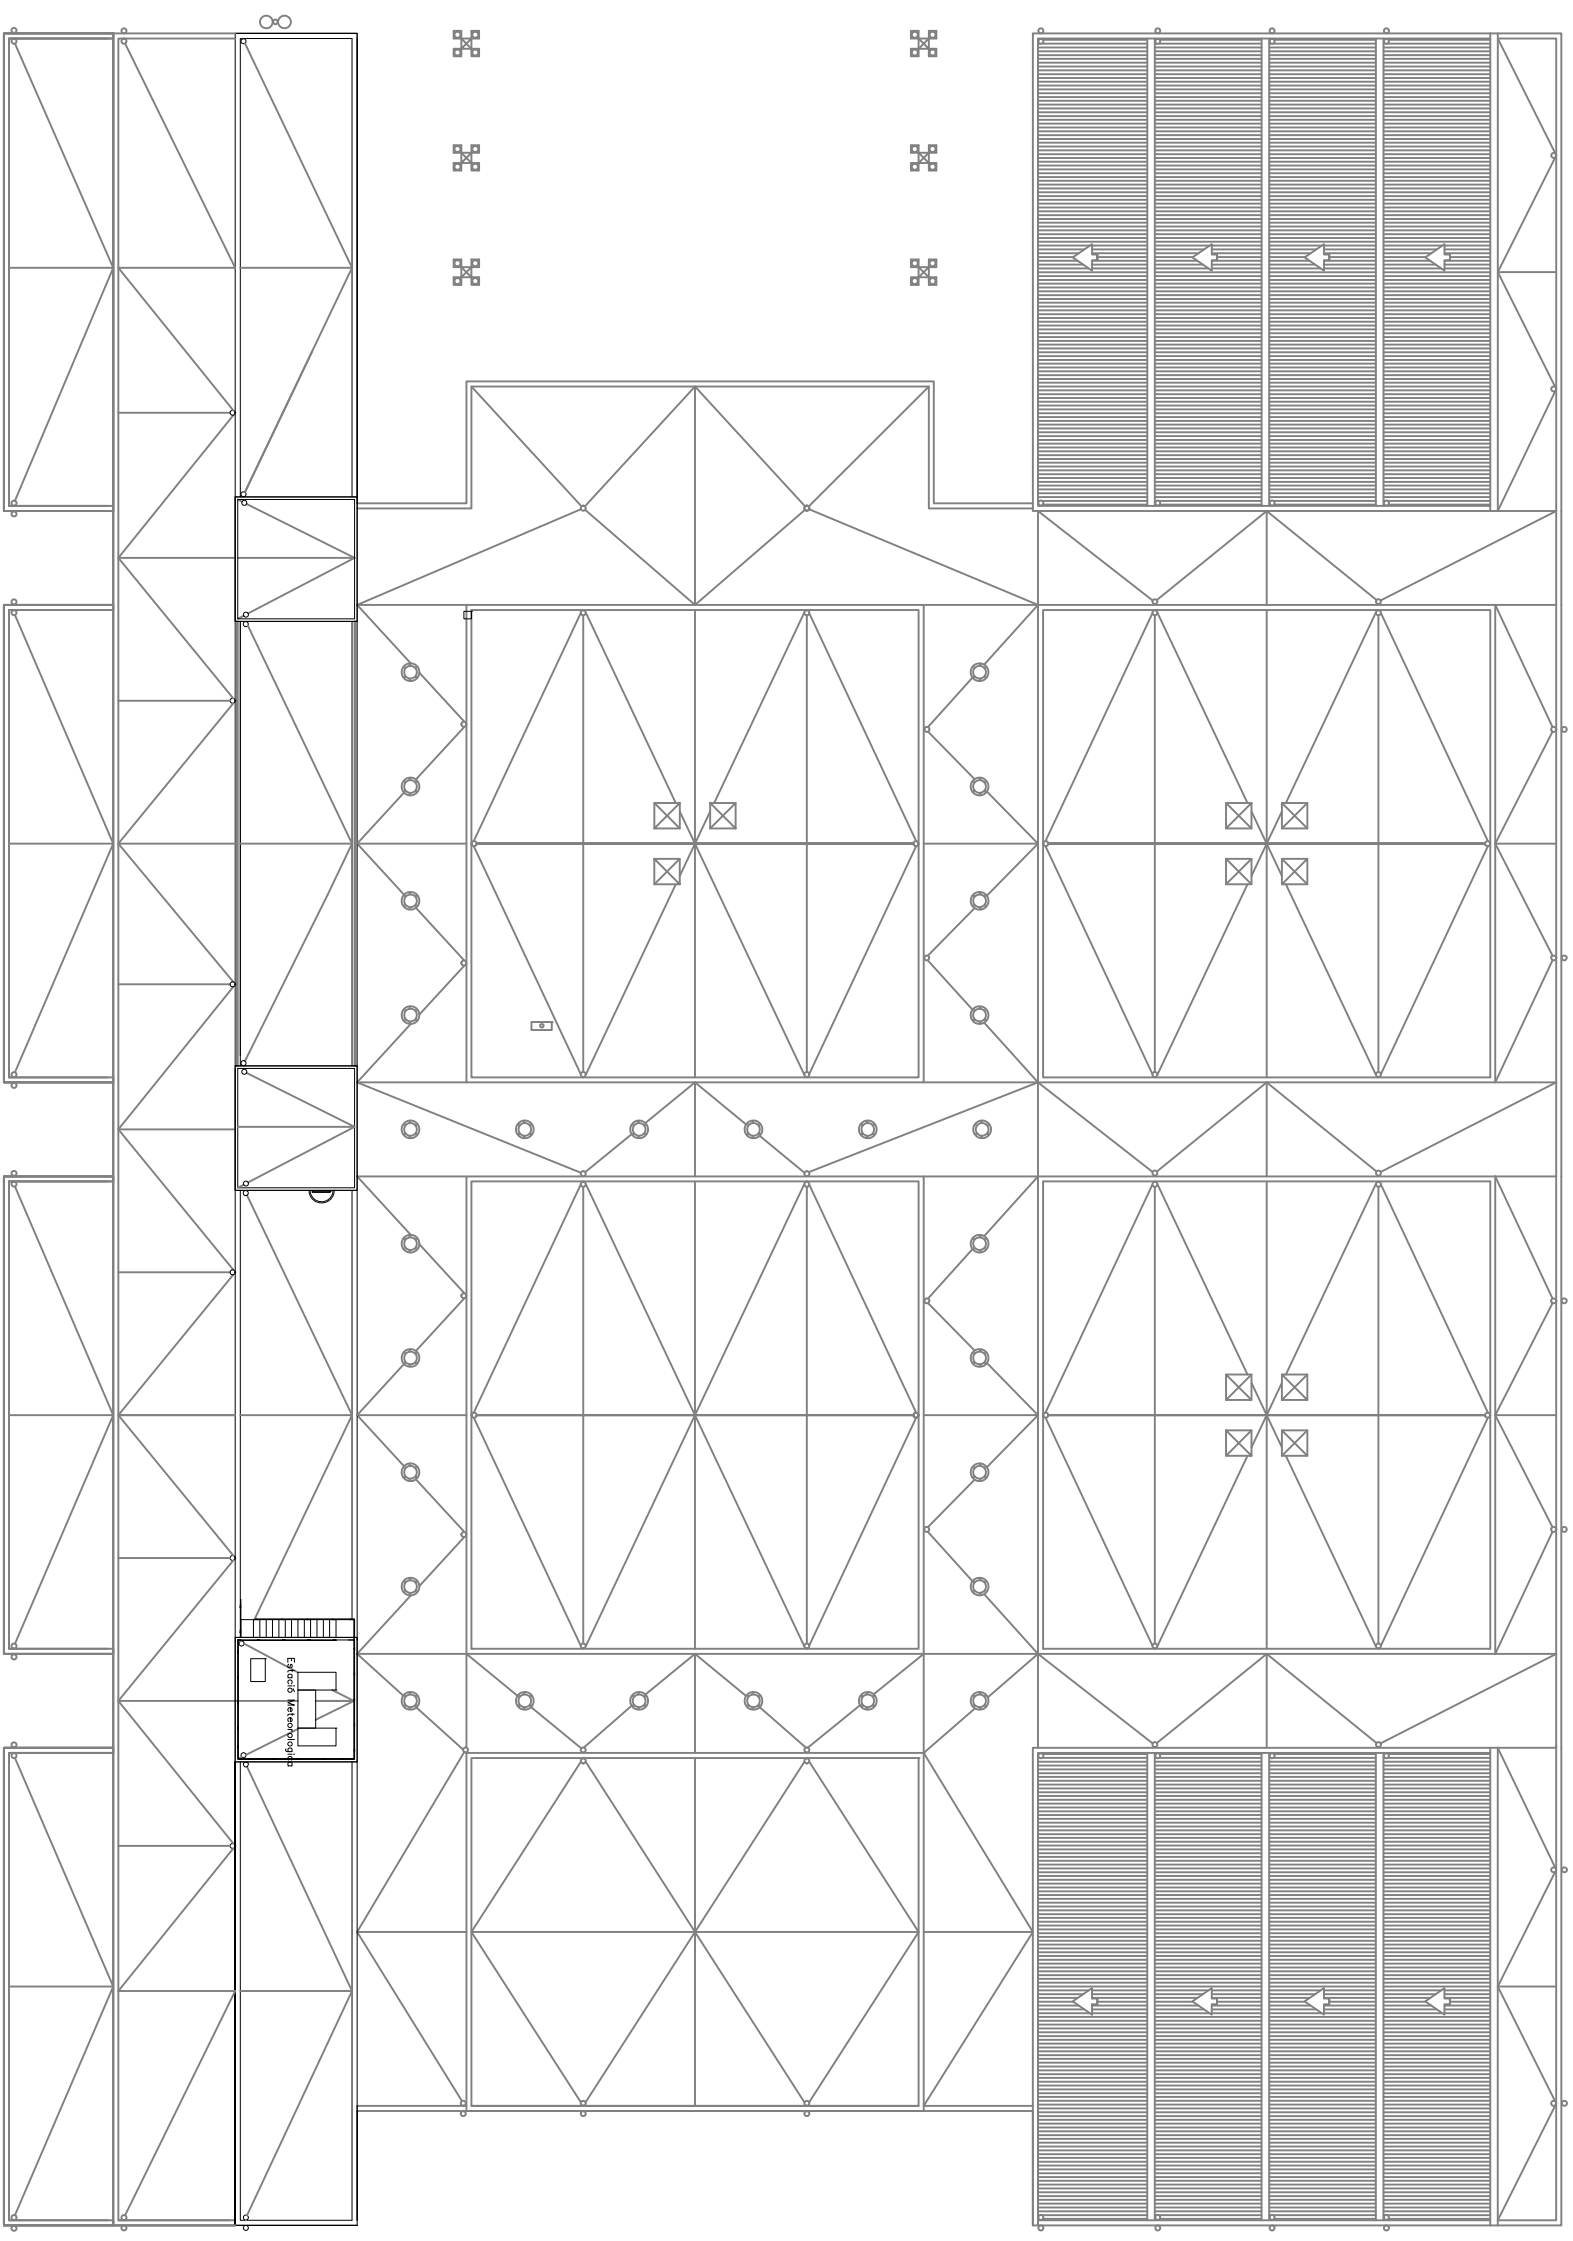


Escala		Data		Nom		Mant. EPS			Escola politècnica Superior		
Dibuixat Compro.		----		SOTIM		----			Nº plànol C7		
1/300				PII - NIVELL 4				Substitueix a:		Especialitat ----	

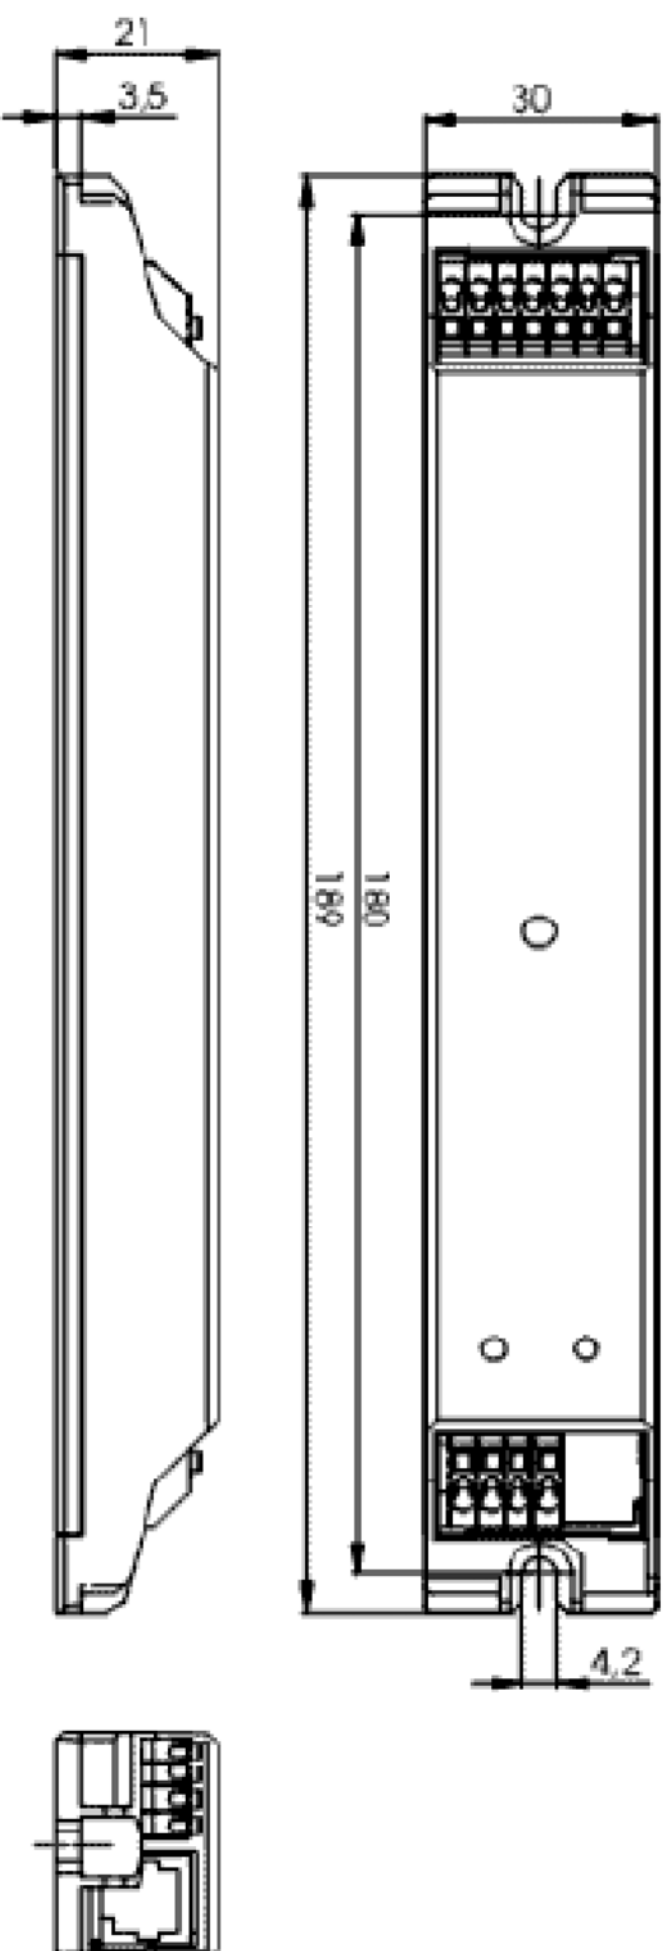

	Data	Nom	 Escola politècnica Superior
Dibuixat	05/05/08	Ivan Brun	
Compro.	----	----	
Escola	DIMENSIONS DALI MULTT3		
1/1	Nº plànol C15 Substitueix a: Especialitat ETIQI		

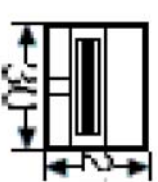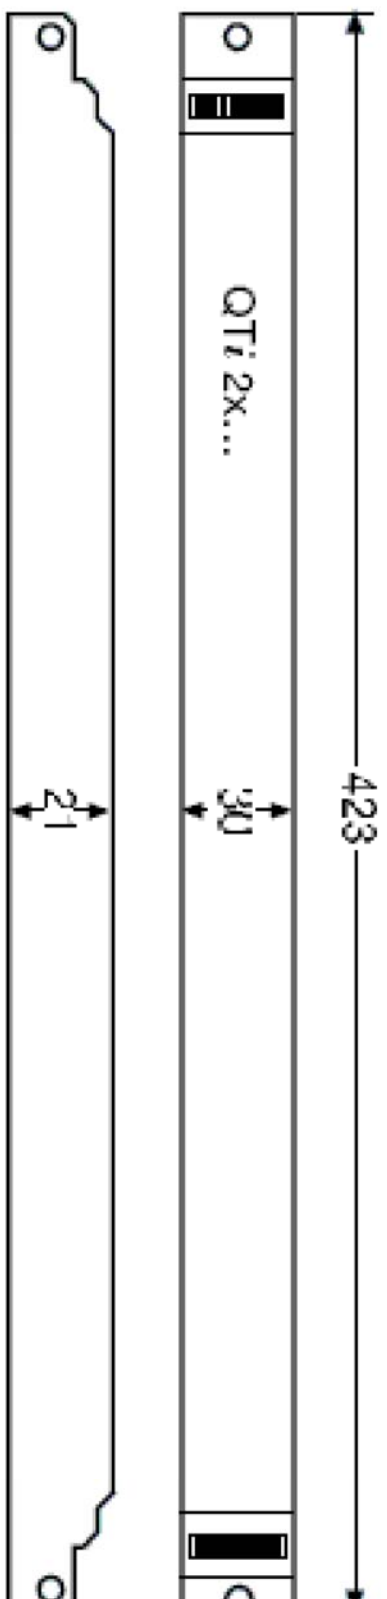

	Data	Nom			
Dibuixat	05/05/08	Ivan Brun			
Compro.	----	----			
Escola	 UdG				Escola politècnica Superior
1/2					DIMENSIONS QUICKTRONIKC INTELLIGENT DIM
					Substitueix a:
					Especialitat ETIQI