


LEYENDA DE ELECTRICIDAD		
	CAJA GENERAL DE PROTECCION	
	CUADRO DE MANIOBRA Y PROTECCION SOTANO	
	IDEA ESCALERA	
	IDEA VIVIENDA	
	APUQUE ESCALERA 60W.	
	APUQUE ESTANCO 60W.	
	PUNTO DE LUZ SON.	
	PANTALLA ESTANCA 2x36W/AF	
	IDEA 1x36W/AF	
	INTERRUPTOR	
	INTERRUPTOR ESTANCO	
	INTERRUPTOR CONJUNTADO	
	INTERRUPTOR DE GRIZAMIENTO	
	PULSADOR	
	TOMA DE CORRIENTE 16A. TIPO SHAKO	
	TOMA DE CORRIENTE 16A.	
	TOMA DE CORRIENTE ESTANCA	
	PUNTO DE LUZ ESTANCO	

SIMBOLOGIA	
	DERIVACIÓ INDIVIDUAL
	LGA
	MURS EXTERIORS
	MURS INTERIORS


Dibuixat	07/08/2014	MIGUEL	VILA SILES	Escola politècnica Superior	
Compro.				UdG	
Escala 1/58		LGA I DISTRIBUCIÓ P.B.		Nº plànol 7.1	
				Substitueix a:	
				Especialitat GETI	


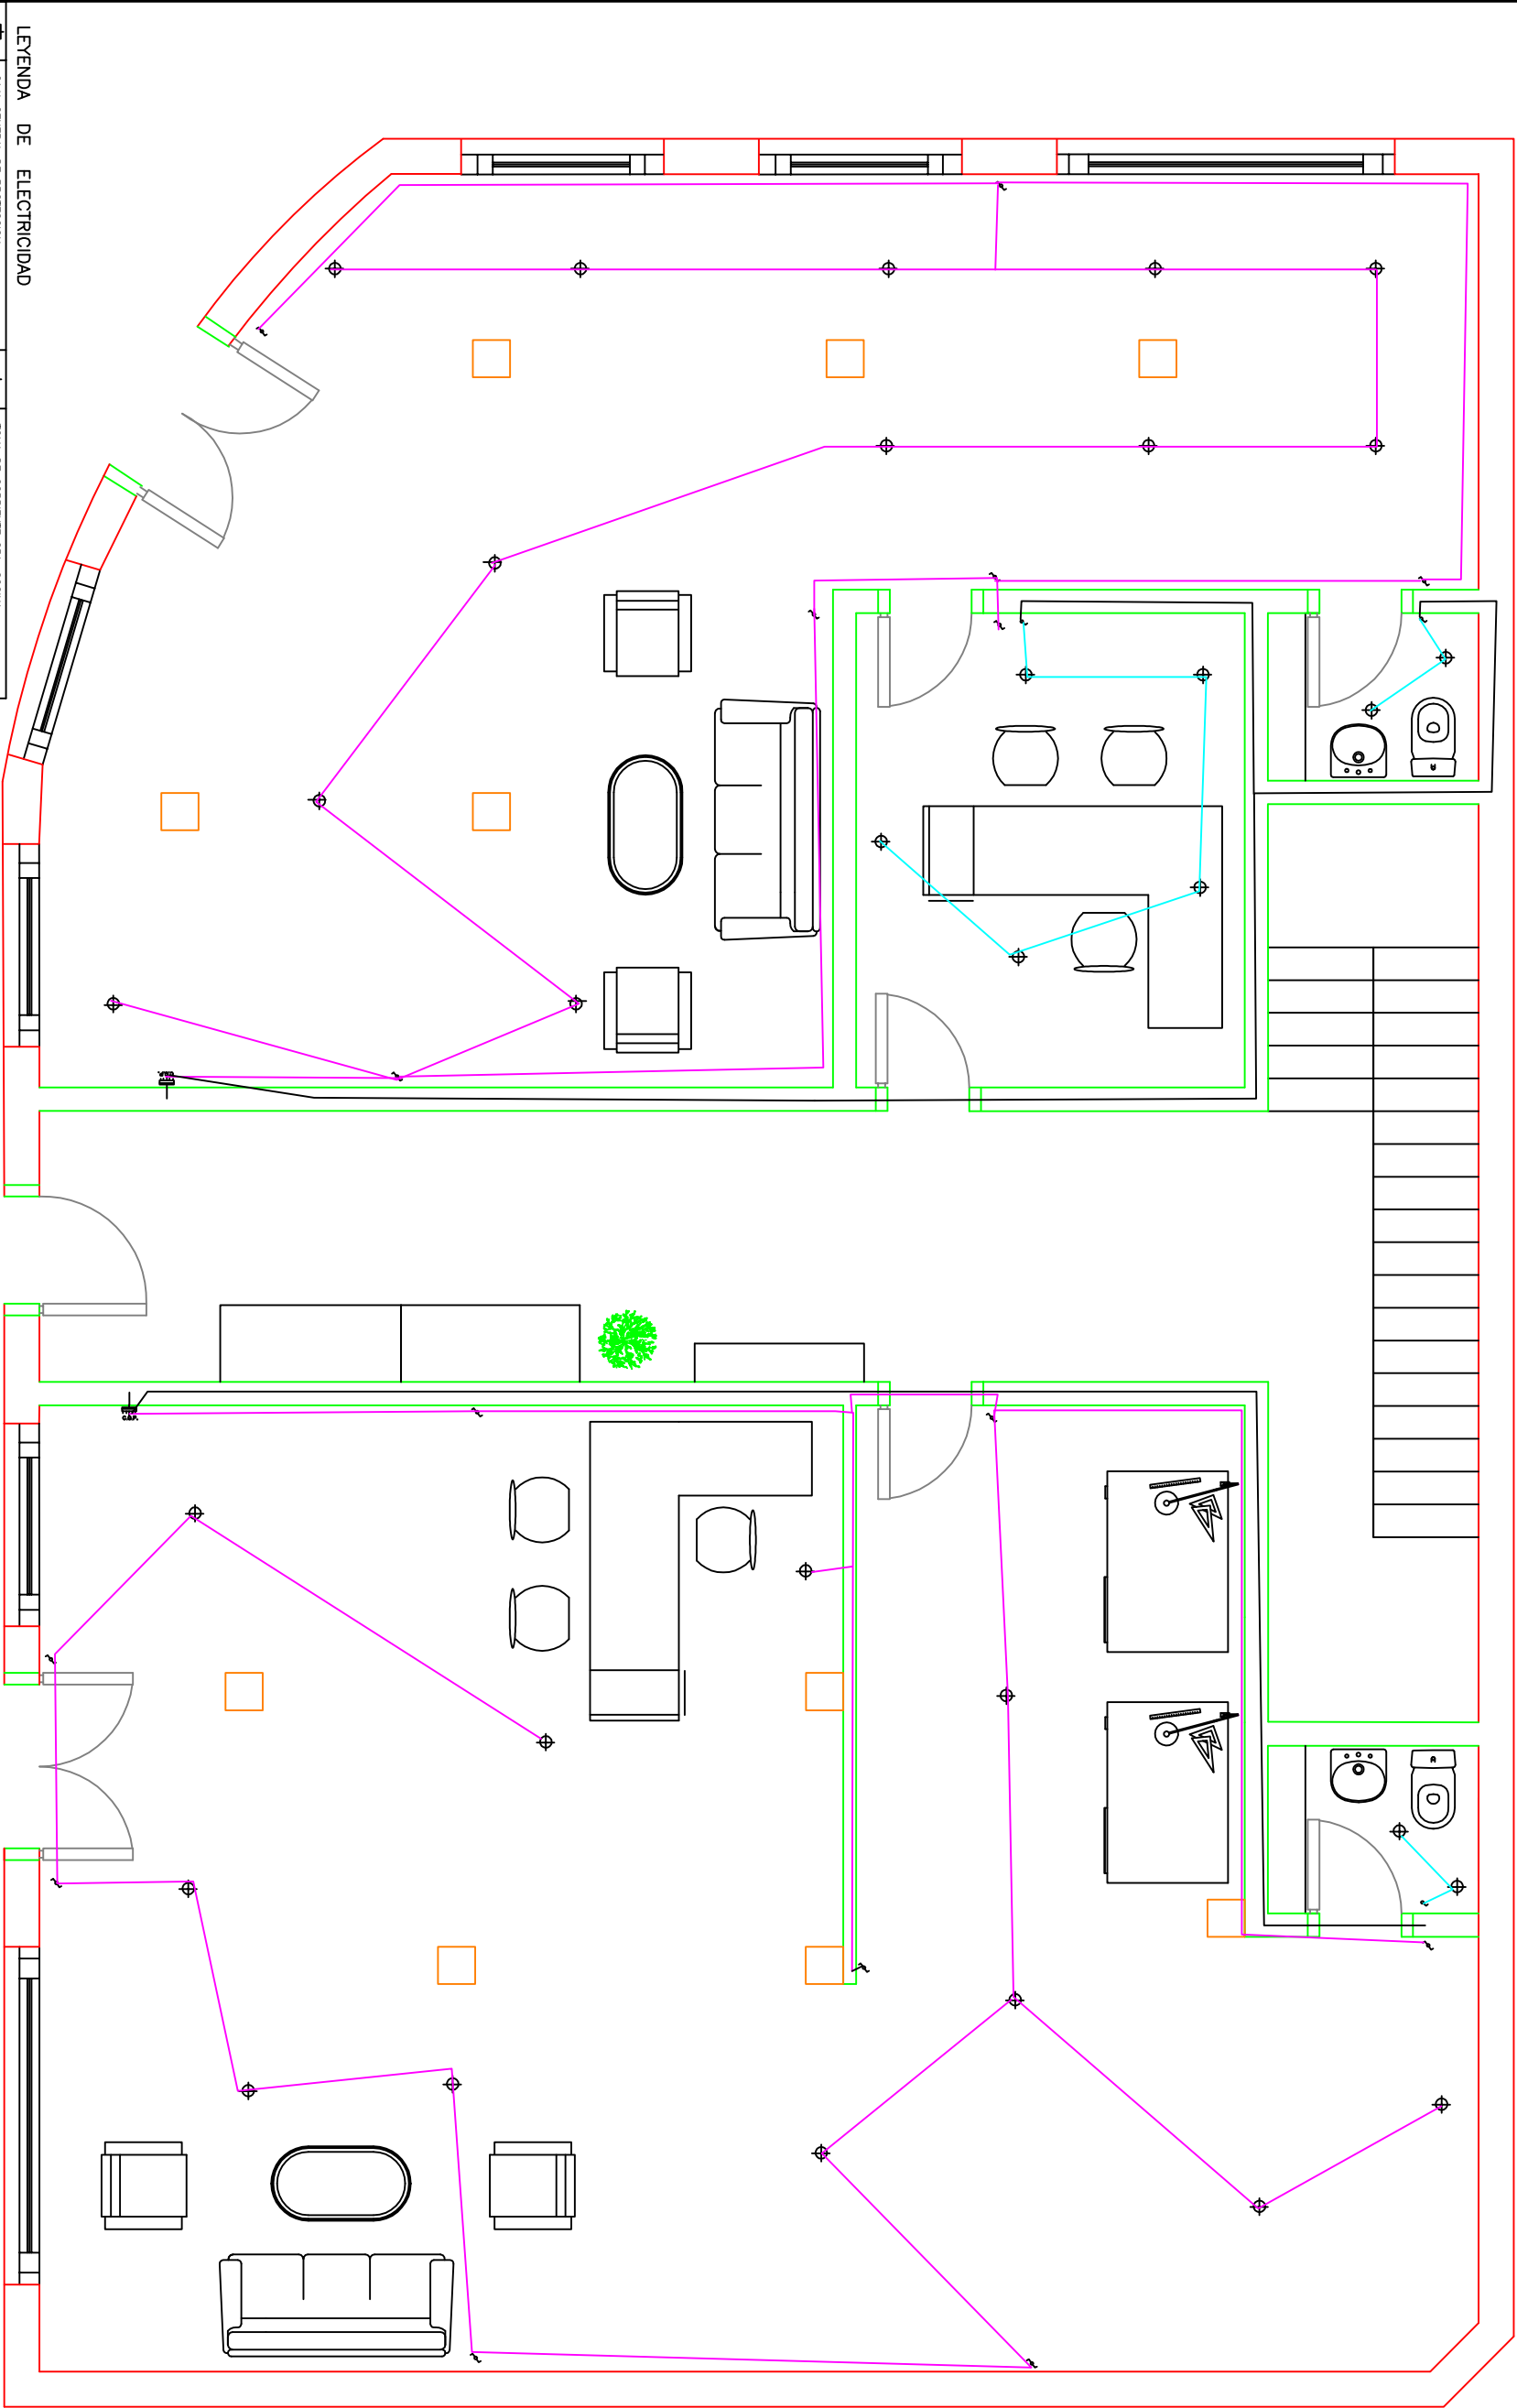


LEYENDA DE ELECTRICIDAD		
	CAJA GENERAL DE PROTECCION	
	CUADRO DE MANIOBRA Y PROTECCION SOTANO	
	IDEA ESCALERA	
	IDEA VIVIENDA	
	APUQUE ESCALERA 60W.	
	APUQUE ESTANCO 60W.	
	PUNTO DE LUZ SON.	
	PANTALLA ESTANCA 2x36W/AF	
	IDEA 1x36W/AF	
	INTERRUPTOR	
	INTERRUPTOR ESTANCO	
	INTERRUPTOR DE GRUZAAMIENTO	
	INTERRUPTOR DE GRUZAAMIENTO	
	PULSADOR	
	TOMA DE CORRIENTE 16A. TIPO SHAKO	
	TOMA DE CORRIENTE 16A.	
	TOMA DE CORRIENTE ESTANCA	
	PUNTO DE LUZ ESTANCO	

SIMBOLOGIA	
	DERIVACIÓ DEL LOCAL
	CIRCUIT PRINCIPAL
	MURS EXTERIORS
	MURS INTERIORS


Escala		Data		Nom		UdG	
1/58		07/08/2014		MIQUEL VILA SILES		Escola politècnica Superior	
C1: ENLLUMENAT		Nº plànol		7.2		Substitueix a:	
						Especialitat	
						GETI	

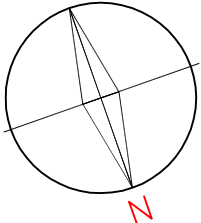

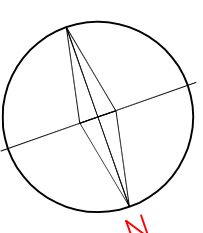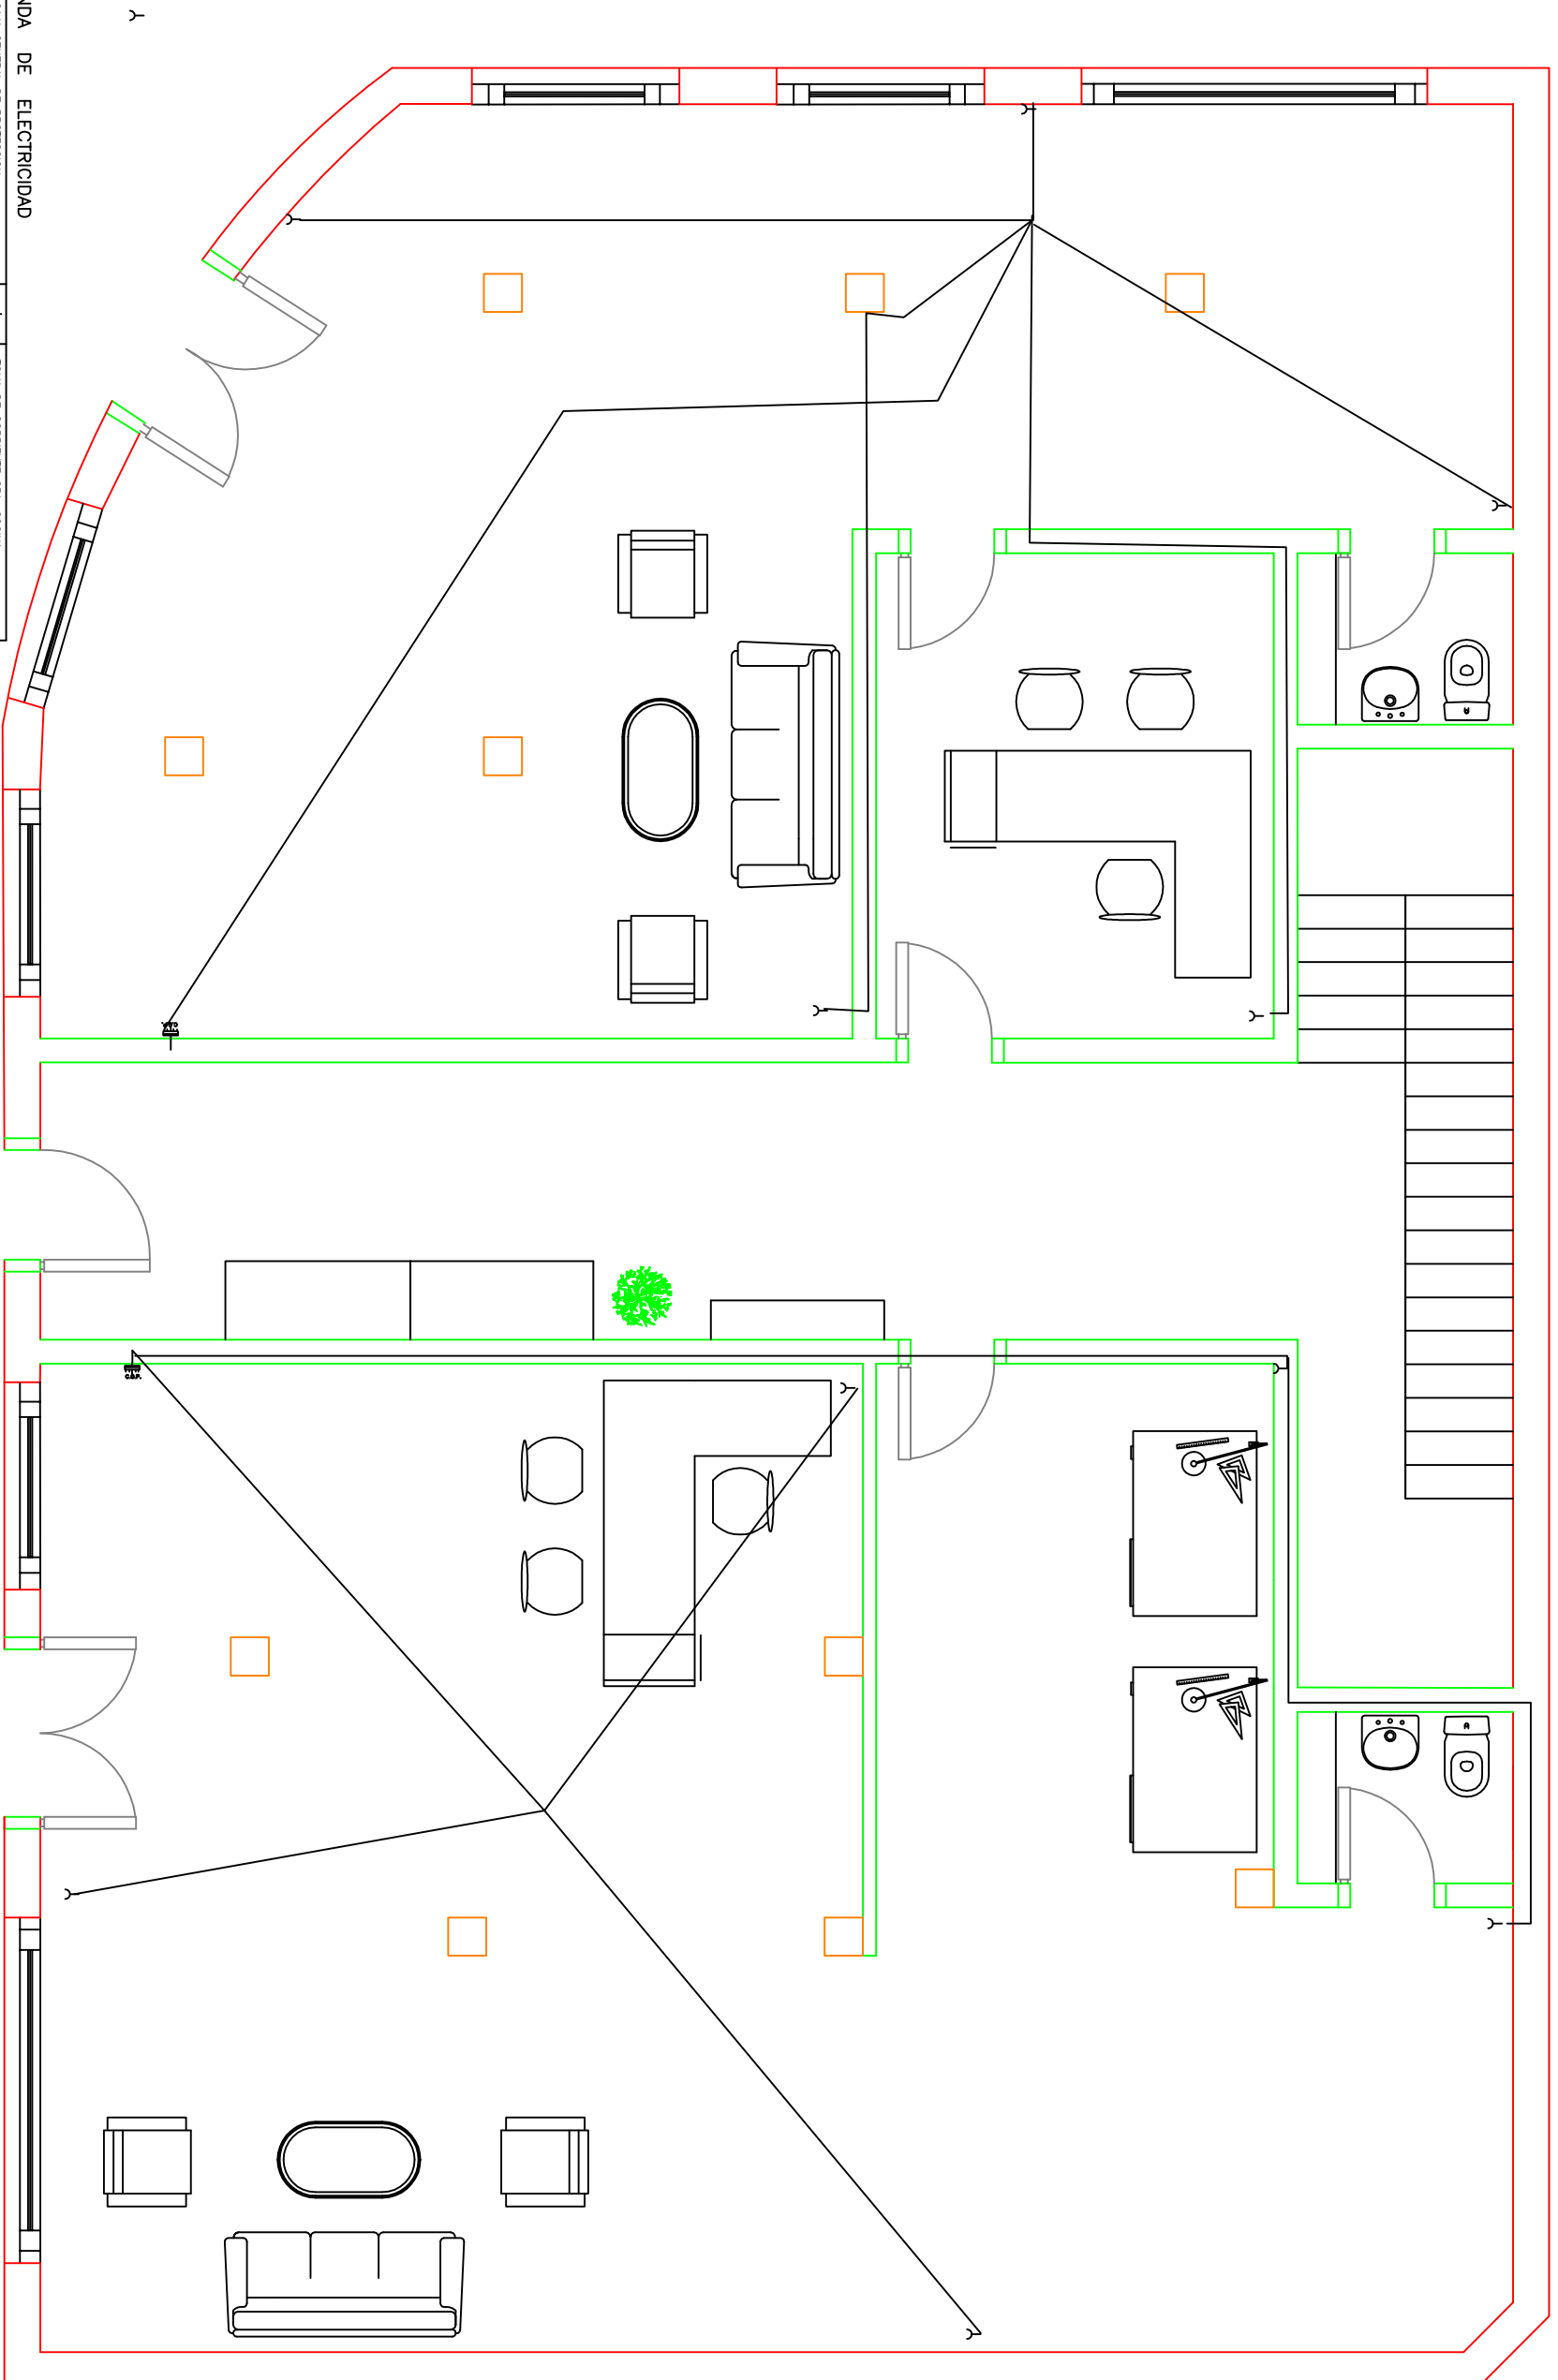


🏠	CALA GENERAL DE PROTECCION	+	TOA DE CORRIENTE 25A, COCINA
🏠	CUADRO DE MANIOBRA Y PROTECCION SOTANO	+	TOA DE CORRIENTE INFERIORES
🏠	IDEA ESCUELA	+	TOA DE TELEFONO
🏠	IDEA VIVIENDA	+	CAMPANA EXTRACTORA CON INTERRUPTOR
🏠	APLQUE ESCUELA 60W.	+	TOA DE TELEVISION
🏠	APLQUE ESTANCO 60W.	+	AMPLIFICADOR DE TELEVISION
🏠	PUNTO DE LUZ 50W.	+	CENTRAL VIDEOPORTERO
🏠	PANTALLA ESTANCA 2x50W/AF	+	ZUMBADOR
🏠	IDEA 1x50W/AF	+	CENTRAL DETECCION CO.
🏠	INTERRUPTOR	+	DETECTOR CO.
🏠	INTERRUPTOR ESTANCO	+	MOTOCENTRADOR AIRE
🏠	INTERRUPTOR CONMUTADO	+	MOTOR PUERTA GARAJE
🏠	INTERRUPTOR DE GRIZAMIENTO	+	LUVE ABRIEPUERTA
🏠	PULSADOR	+	MONITOR VIDEOPORTERO
🏠	TOA DE CORRIENTE 16A, TIPO SHUKO	+	EQUIL. DE ENER. Y SEN. 60 LUMENES
🏠	TOA DE CORRIENTE 16A	+	IDEA 120 LUMENES
🏠	TOA DE CORRIENTE ESTANCA	+	IDEA 140 LUMENES
🏠	PUNTO DE LUZ ESTANCO	+	PUNTO DE LUZ ALBERNO



SIMBOLOGIA		Escala 1/58		C2: PRESES CORRENT		Nº plànol 7.3	
—	CIRCUIT PRESES DE CORRENT	Dibuixat	07/08/2014	Miquel	Vila Siles	Substitueix a:	
—	MURS EXTERIORS	Compro.				Especialitat GETI	
—	MURS INTERIORS						

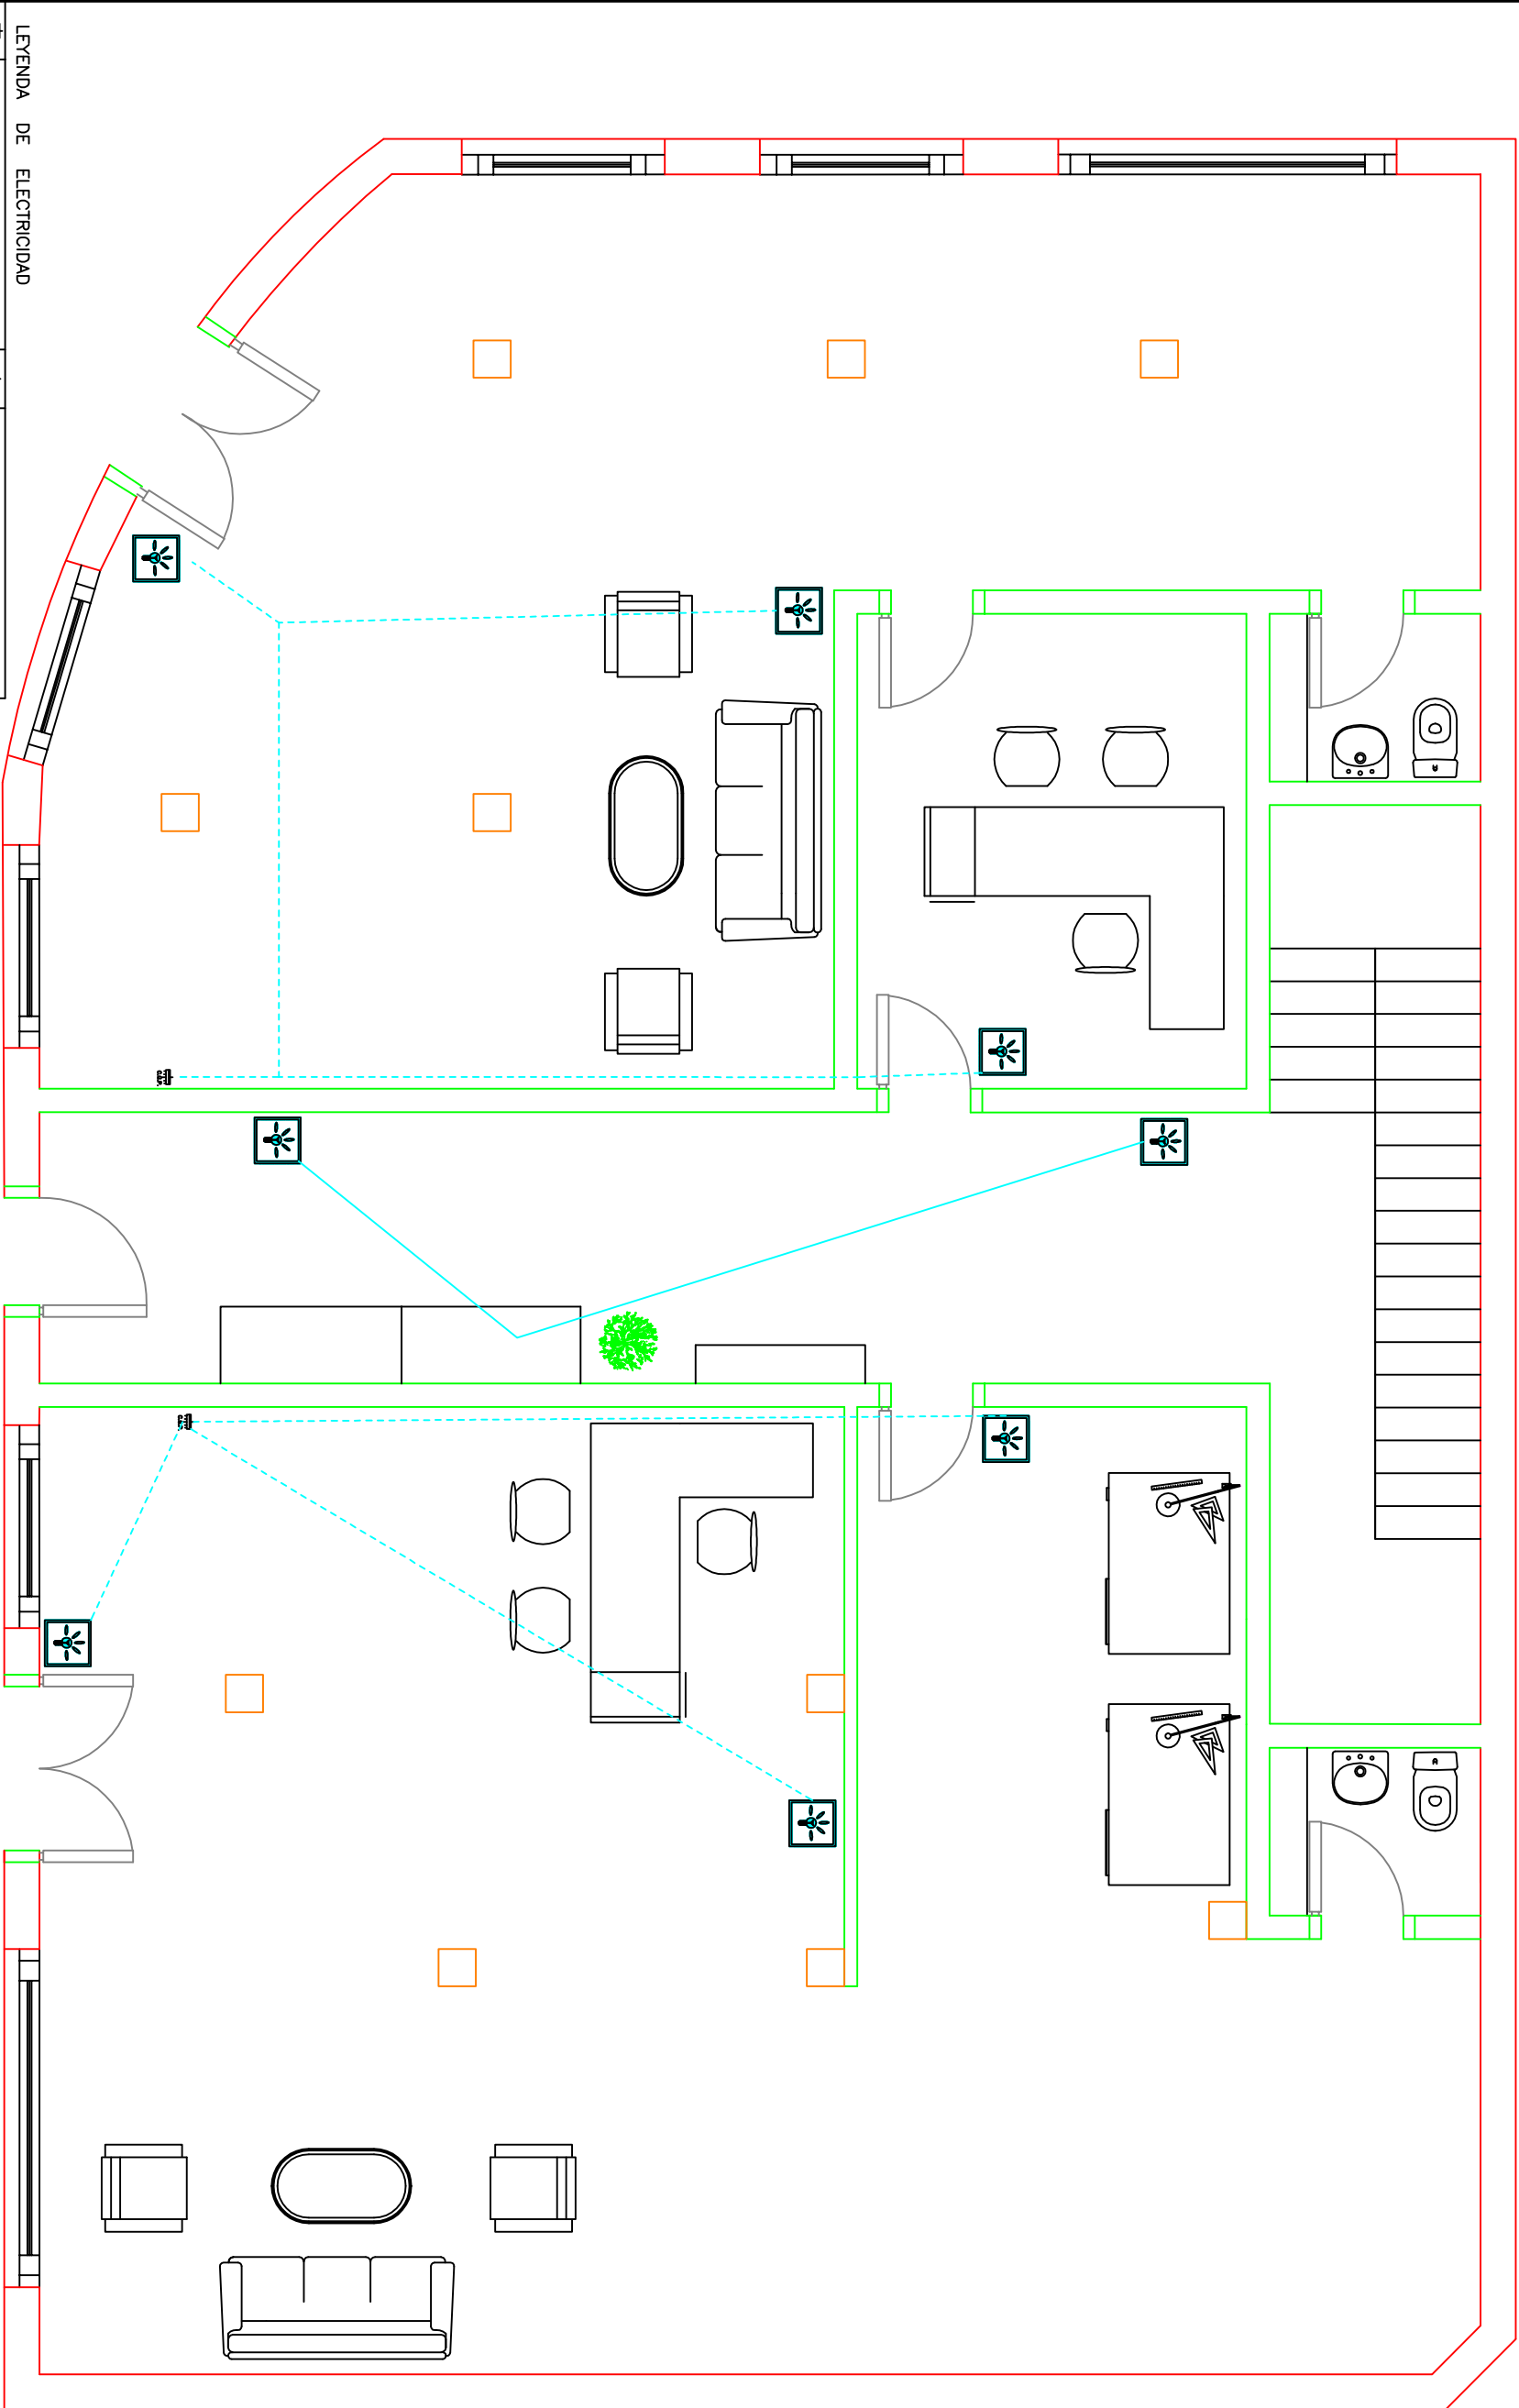




LEYENDA DE ELECTRICIDAD		
	CAJA GENERAL DE PROTECCION	
	CUADRO DE MANIOBRA Y PROTECCION SOTIANO	
	IDEA ESCUELA	
	IDEA VIVIENDA	
	APUQUE ESCUELA 60W.	
	APUQUE ESTANCO 60W.	
	PUNTO DE LUZ 50W.	
	PANTALLA ESTANCA 2x30W/40W	
	IDEA 1x30W/40W	
	INTERRUPTOR	
	INTERRUPTOR ESTANCO	
	INTERRUPTOR CONJUNTADO	
	INTERRUPTOR DE CRUZAMIENTO	
	PULSADOR	
	TOMA DE CORRIENTE 16A. TIPO SHUKO	
	TOMA DE CORRIENTE 16A.	
	TOMA DE CORRIENTE ESTANCA	
	PUNTO DE LUZ ESTANCO	


SIMBOLOGIA	
	C3: IL·LUMINACIÓ D'EMERGÈNCIA
	MURS EXTERIORS
	MURS INTERIORS

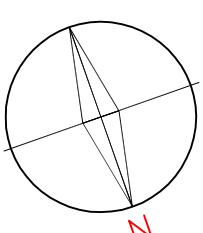
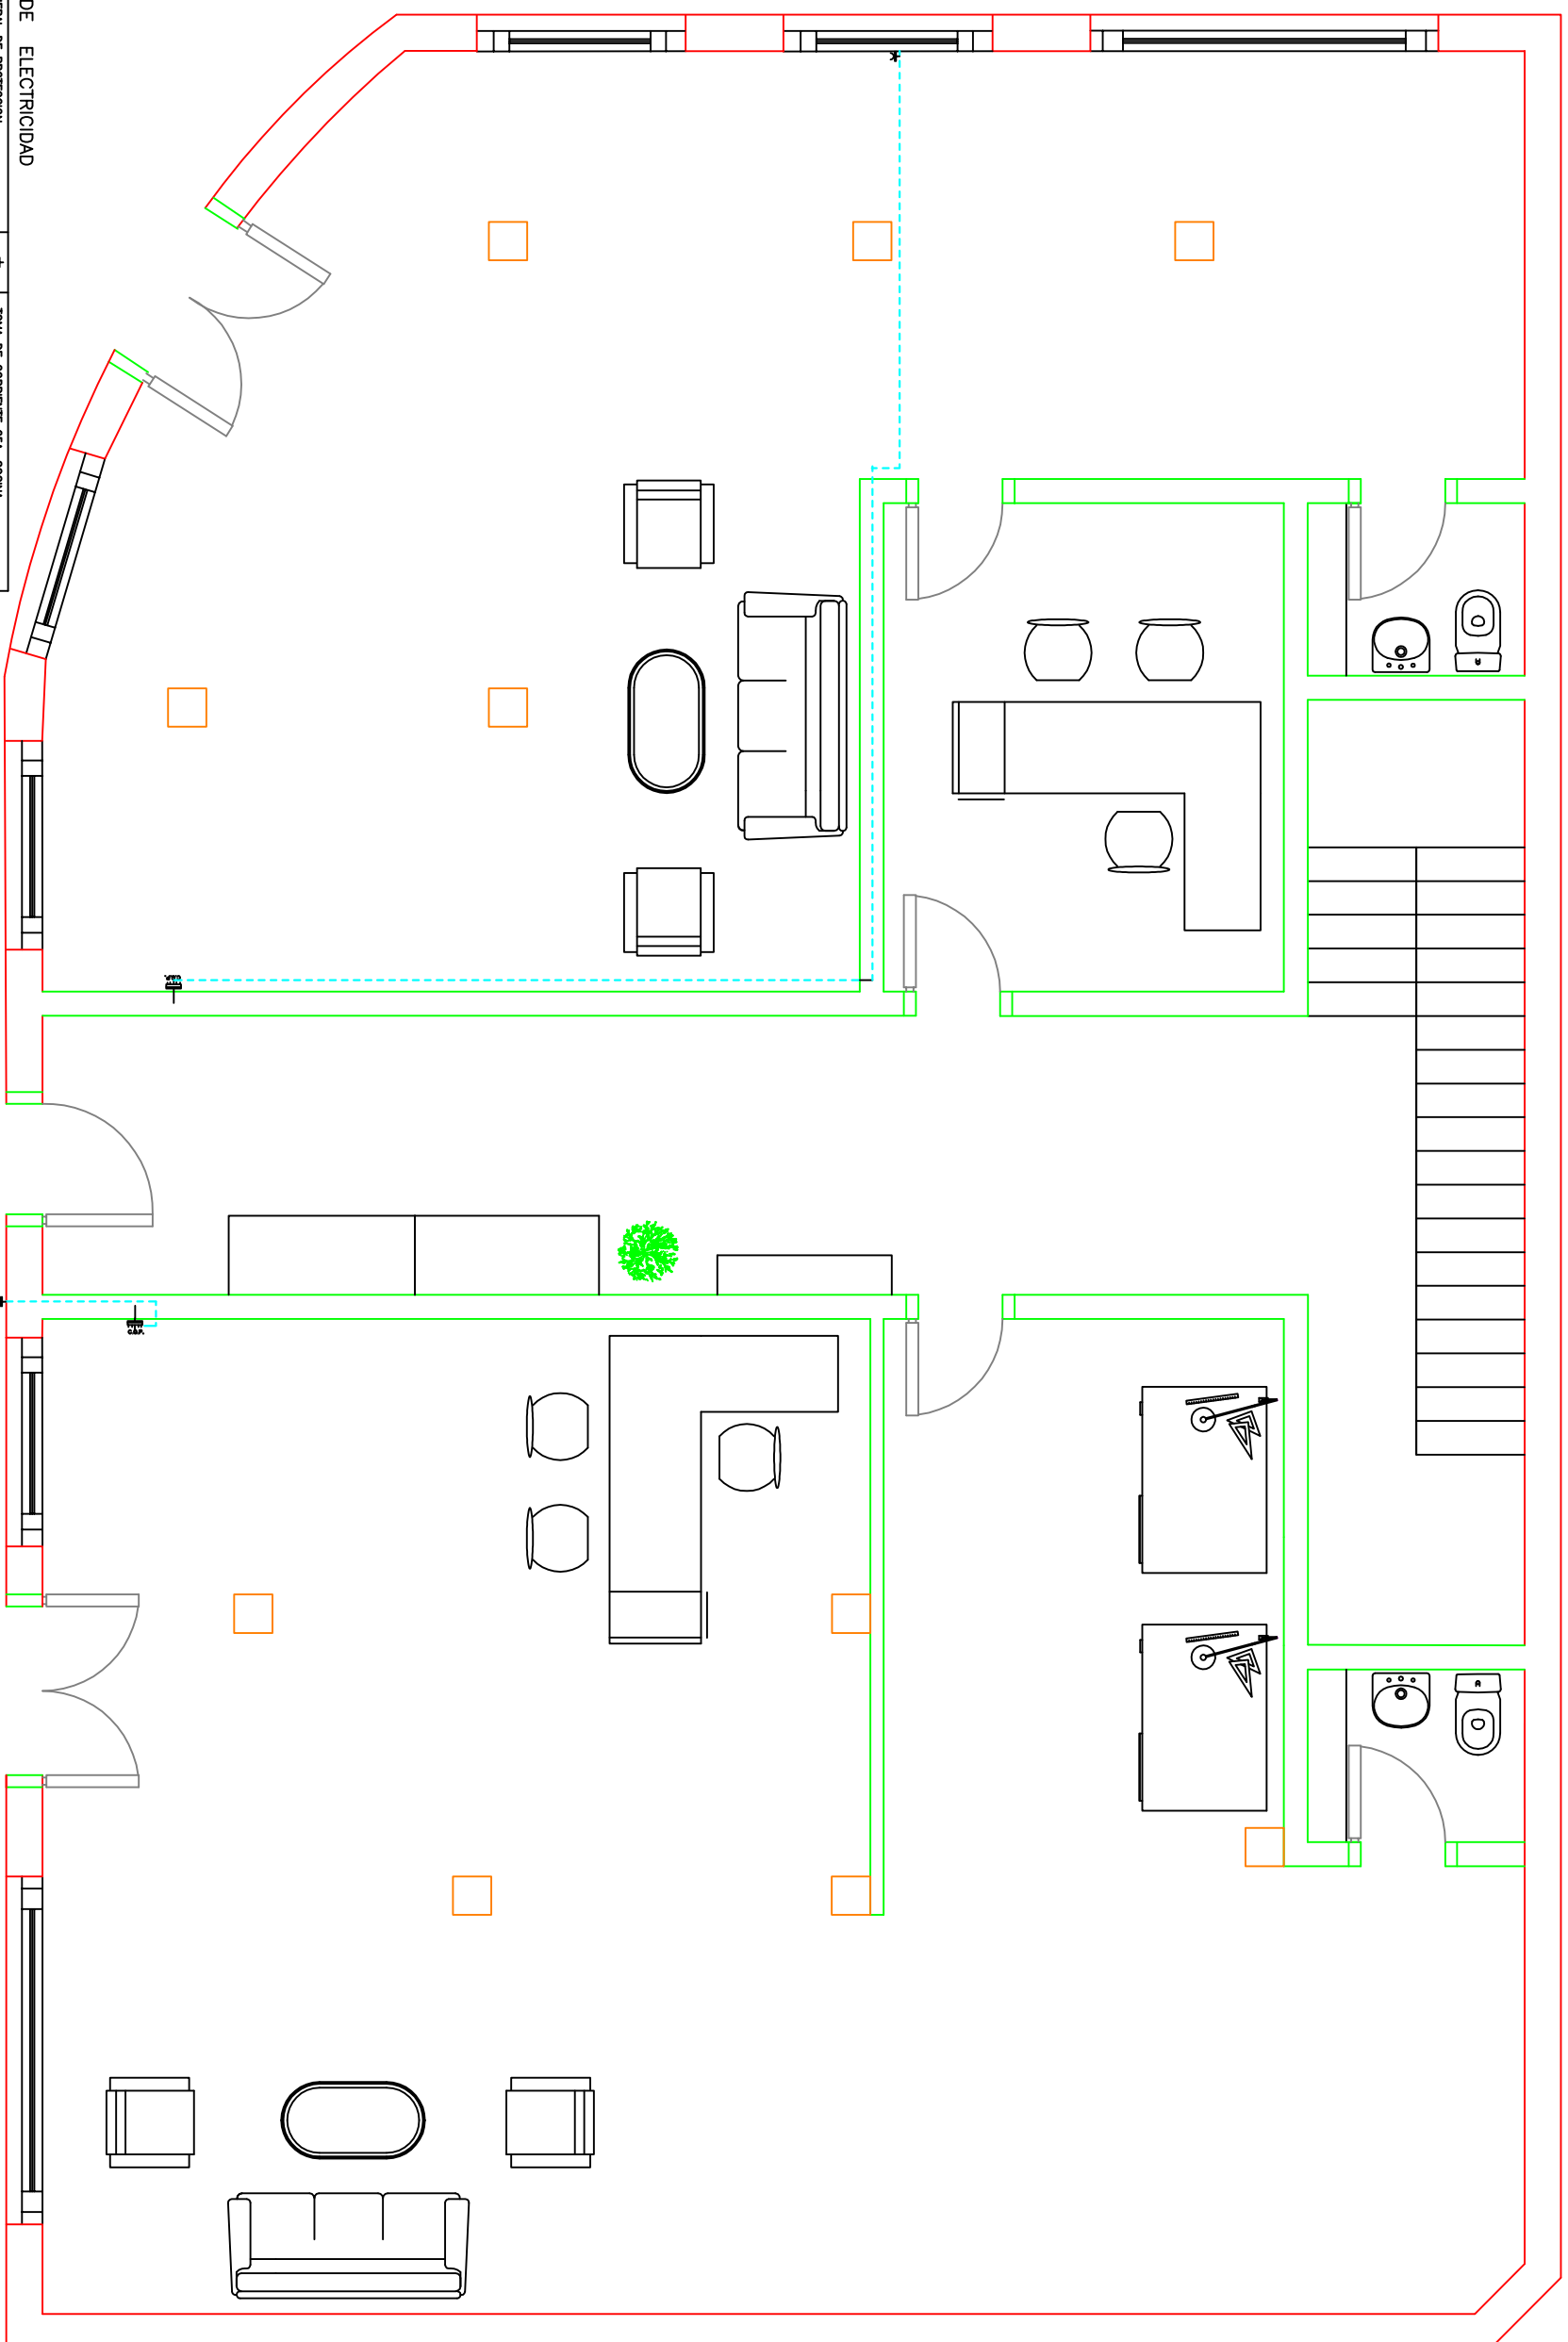
	Data	Nom					
Dibuixat	07/08/2014	MIQUEL	VILA SILES				
Compro.		---	---				
Escala	C3: EMERGÈNCIA						
1/58							
							
				UdG			
				Escola politècnica Superior			
				Nº plànol 7.4			
				Substitueix a:			
				Especialitat GETI			



🏠	CALA GENERAL DE PROTECCION	+	TOA DE CORRIENTE 25A, COCINA
🏠	CUADRO DE MANIOBRA Y PROTECCION SOTANO	+	TOA DE CORRIENTE INFERIORES
🏠	IDEA ESCUELA	+	TOA DE TELEFONO
🏠	IDEA VIVIENDA	+	CAMPANA EXTRACTORA CON INTERRUPTOR
🏠	APLQUE ESCUELA 60W.	+	TOA DE TELEVISION
🏠	APLQUE ESTANCO 60W.	+	AMPLIFICADOR DE TELEVISION
🏠	PUNTO DE LUZ 50W.	+	CENTRAL VIDEOPORTERO
🏠	PANTALLA ESTANCA 2x350WAF	+	ZUMBADOR
🏠	IDEA 1x350WAF	+	CENTRAL DETECCION CO.
🏠	INTERRUPTOR	+	DETECTOR CO.
🏠	INTERRUPTOR ESTANCO	+	MOTOCENTRADOR AIRE
🏠	INTERRUPTOR CONMUTADO	+	MOTOR PUERTA GARAJE
🏠	INTERRUPTOR DE GRIZAMIENTO	+	LUVE ABRIEPUERTA
🏠	PULSADOR	+	MONITOR VIDEOPORTERO
🏠	TOA DE CORRIENTE 16A, TIPO SHUKO	+	EQUIL. DE ENER. Y SEN. 60 LUMENES
🏠	TOA DE CORRIENTE 16A	+	IDEA 120 LUMENES
🏠	TOA DE CORRIENTE ESTANCA	+	IDEA 140 LUMENES
🏠	PUNTO DE LUZ ESTANCO	+	PUNTO DE LUZ ALBERNO

SIMBOLOGIA	
	LÍNIA CLIMATITZACIÓ
	MURS EXTERIORS
	MURS INTERIORS



	Data	Nom		 Escola politècnica Superior
Dibuxat	07/08/2014	MIQUEL	VILA SILES	
Compro.				
Escala 1/58	C4: CLIMATITZACIÓ			Nº plànol 7.5
				Substitueix a:
				Especialitat GETI

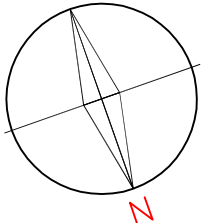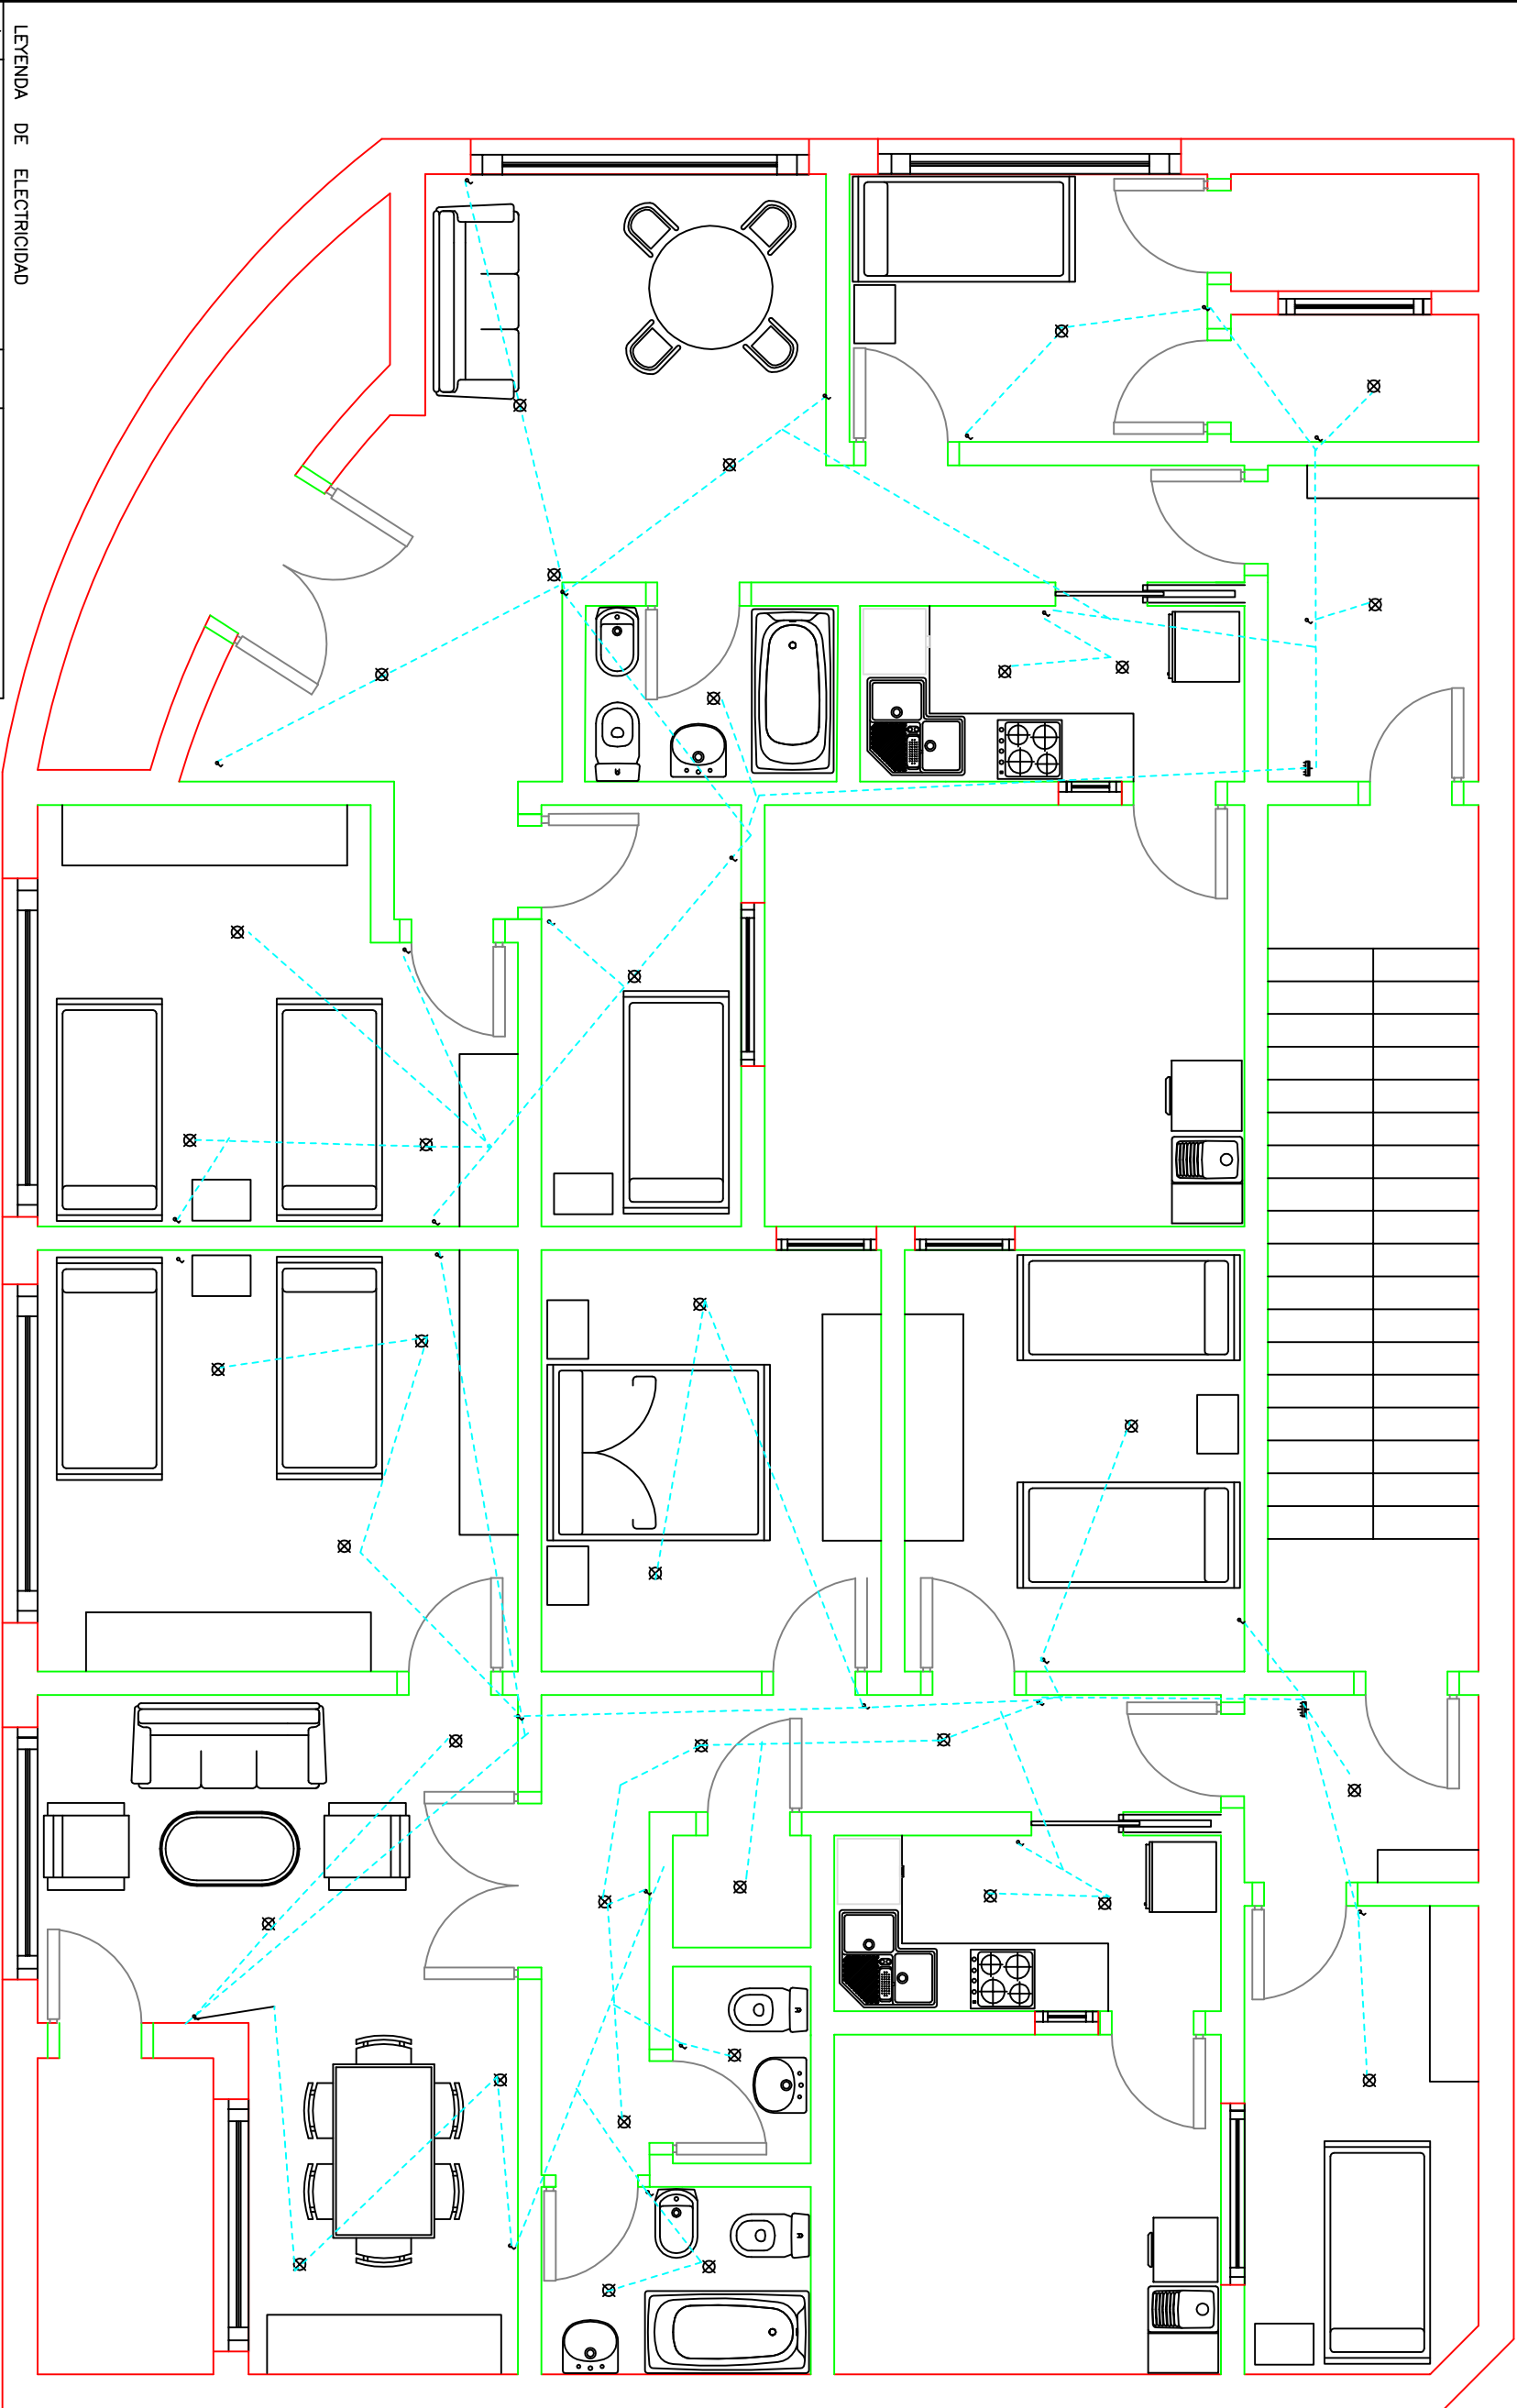

LEYENDA DE ELECTRICIDAD	
	CABLE GENERAL DE PROTECCION
	CUADRO DE MANIOBRA Y PROTECCION SOTIANO
	IDEA ESCUELA
	IDEA VENTANA
	APUQUE ESCUELA 60W.
	APUQUE ESTANCO 60W.
	PUNTO DE LUZ 50W.
	PANTALLA ESTANCA 2x30W/AF
	IDEA 1x30W/AF
	INTERRUPTOR
	INTERRUPTOR ESTANCO
	INTERRUPTOR CONJUNTADO
	INTERRUPTOR DE CRUZAMIENTO
	PULSADOR
	TOMA DE CORRIENTE 16A. TIPO SHUKO
	TOMA DE CORRIENTE 16A.
	TOMA DE CORRIENTE ESTANCA
	PUNTO DE LUZ ESTANCO

SIMBOLOGIA	
	C1: CIRCUIT D'IL·LUMINACIÓ
	MURS EXTERIORS
	MURS INTERIORS



Dibuixat	05/08/2014	Nom	MIQUEL	VILA SILES	
Compro.					
Escaleta	1/58	C1: IL·LUMINACIÓ			
				Escola politècnica Superior	
				UdG	
				Nº plànol 7.6	
				Substitueix a:	
				Especialitat GETI	

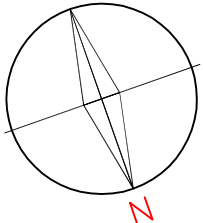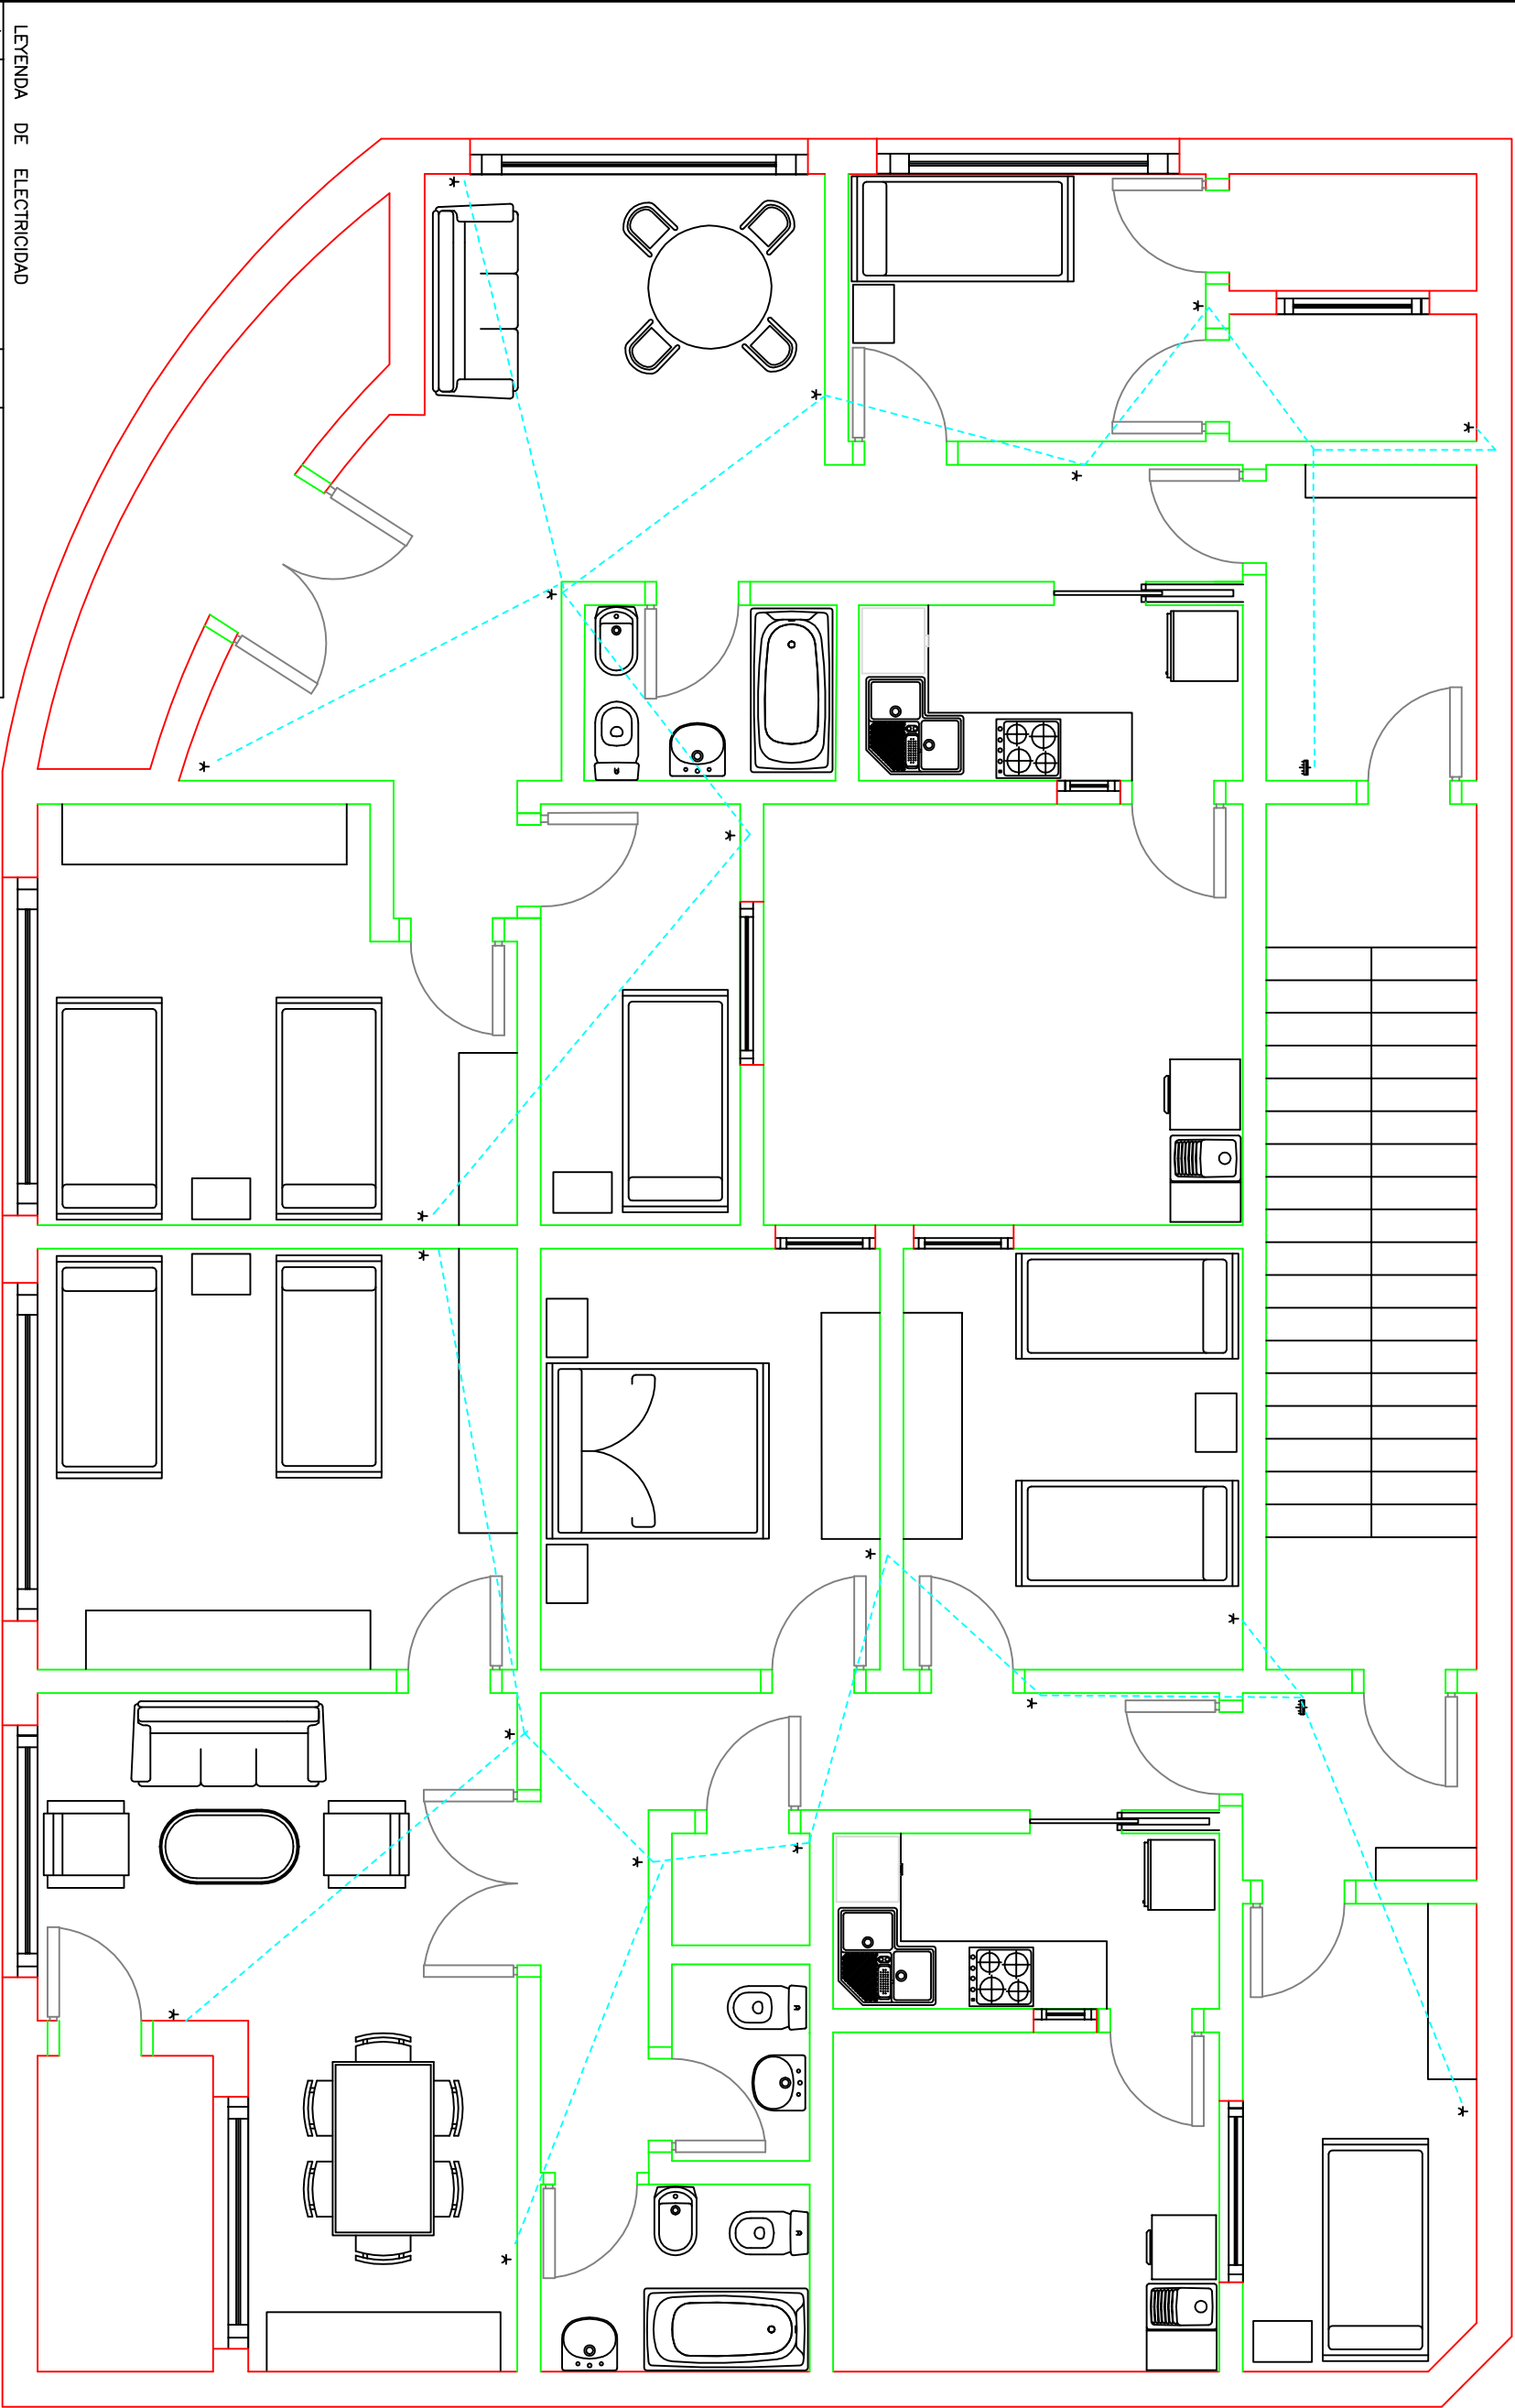

⚡	CAJA GENERAL DE PROTECCION	+	TOMA DE CORRIENTE 25A. COCINA
⚡	CUADRO DE MANIOBRA Y PROTECCION SOTIANO	+	TOMA DE CORRIENTE INFRAROJOS
⚡	IDEA ESCALERA	⬇	TOMA DE TELEFONO
⚡	IDEA VIVIENDA	⬇	CAMPANA EXTRACTORA CON INTERRUPTOR
⚡	APUQUE ESCALERA 60W.	⬇	TOMA DE TELEVISION
⚡	APUQUE ESTANCO 60W.	⬇	AMPLIFICADOR DE TELEVISION
⚡	PUNTO DE LUZ 50W.	⬇	CENTRAL VIDEOPORTERO
⚡	PANTALLA ESTANCA 2x30W/AF	⬇	ZUMBAADOR
⚡	IDEA 1x30W/AF	⬇	CENTRAL DETECCION CO.
⚡	INTERRUPTOR	⬇	DETECTOR CO.
⚡	INTERRUPTOR ESTANCO	⬇	MOTORENTIADOR AIRE
⚡	INTERRUPTOR CONJUNTADO	⬇	MOTOR PUERTA GARAJE
⚡	INTERRUPTOR DE CRUZAMIENTO	⬇	LLAVE ABREPUESTA
⚡	PULSADOR	⬇	MONITOR VIDEOPORTERO
⚡	TOMA DE CORRIENTE 16A. TIPO SHUKO	⬇	ED.AUT. DE EMER. Y SEN. 60 LUMENES
⚡	TOMA DE CORRIENTE 16A.	⬇	IDEA 120 LUMENES
⚡	TOMA DE CORRIENTE ESTANCA	⬇	IDEA 140 LUMENES
⚡	PUNTO DE LUZ ESTANCO	⬇	PUNTO DE LUZ ALOJERO

SIMBOLOGIA	
---	C2: PRESES CORRENT GENERAL
---	MURS EXTERIORS
---	MURS INTERIORS

Dibuixat	05/08/2014	Nom	MIQUEL	VILA SILES	Escola politècnica Superior	
Compro.					UdG	
Escala 1/58		C2: PRESES CORRENT			Nº plànol 7.7	Substitueix a:
					Especialitat	GETI

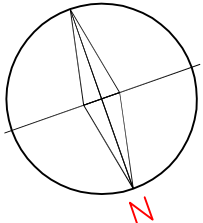
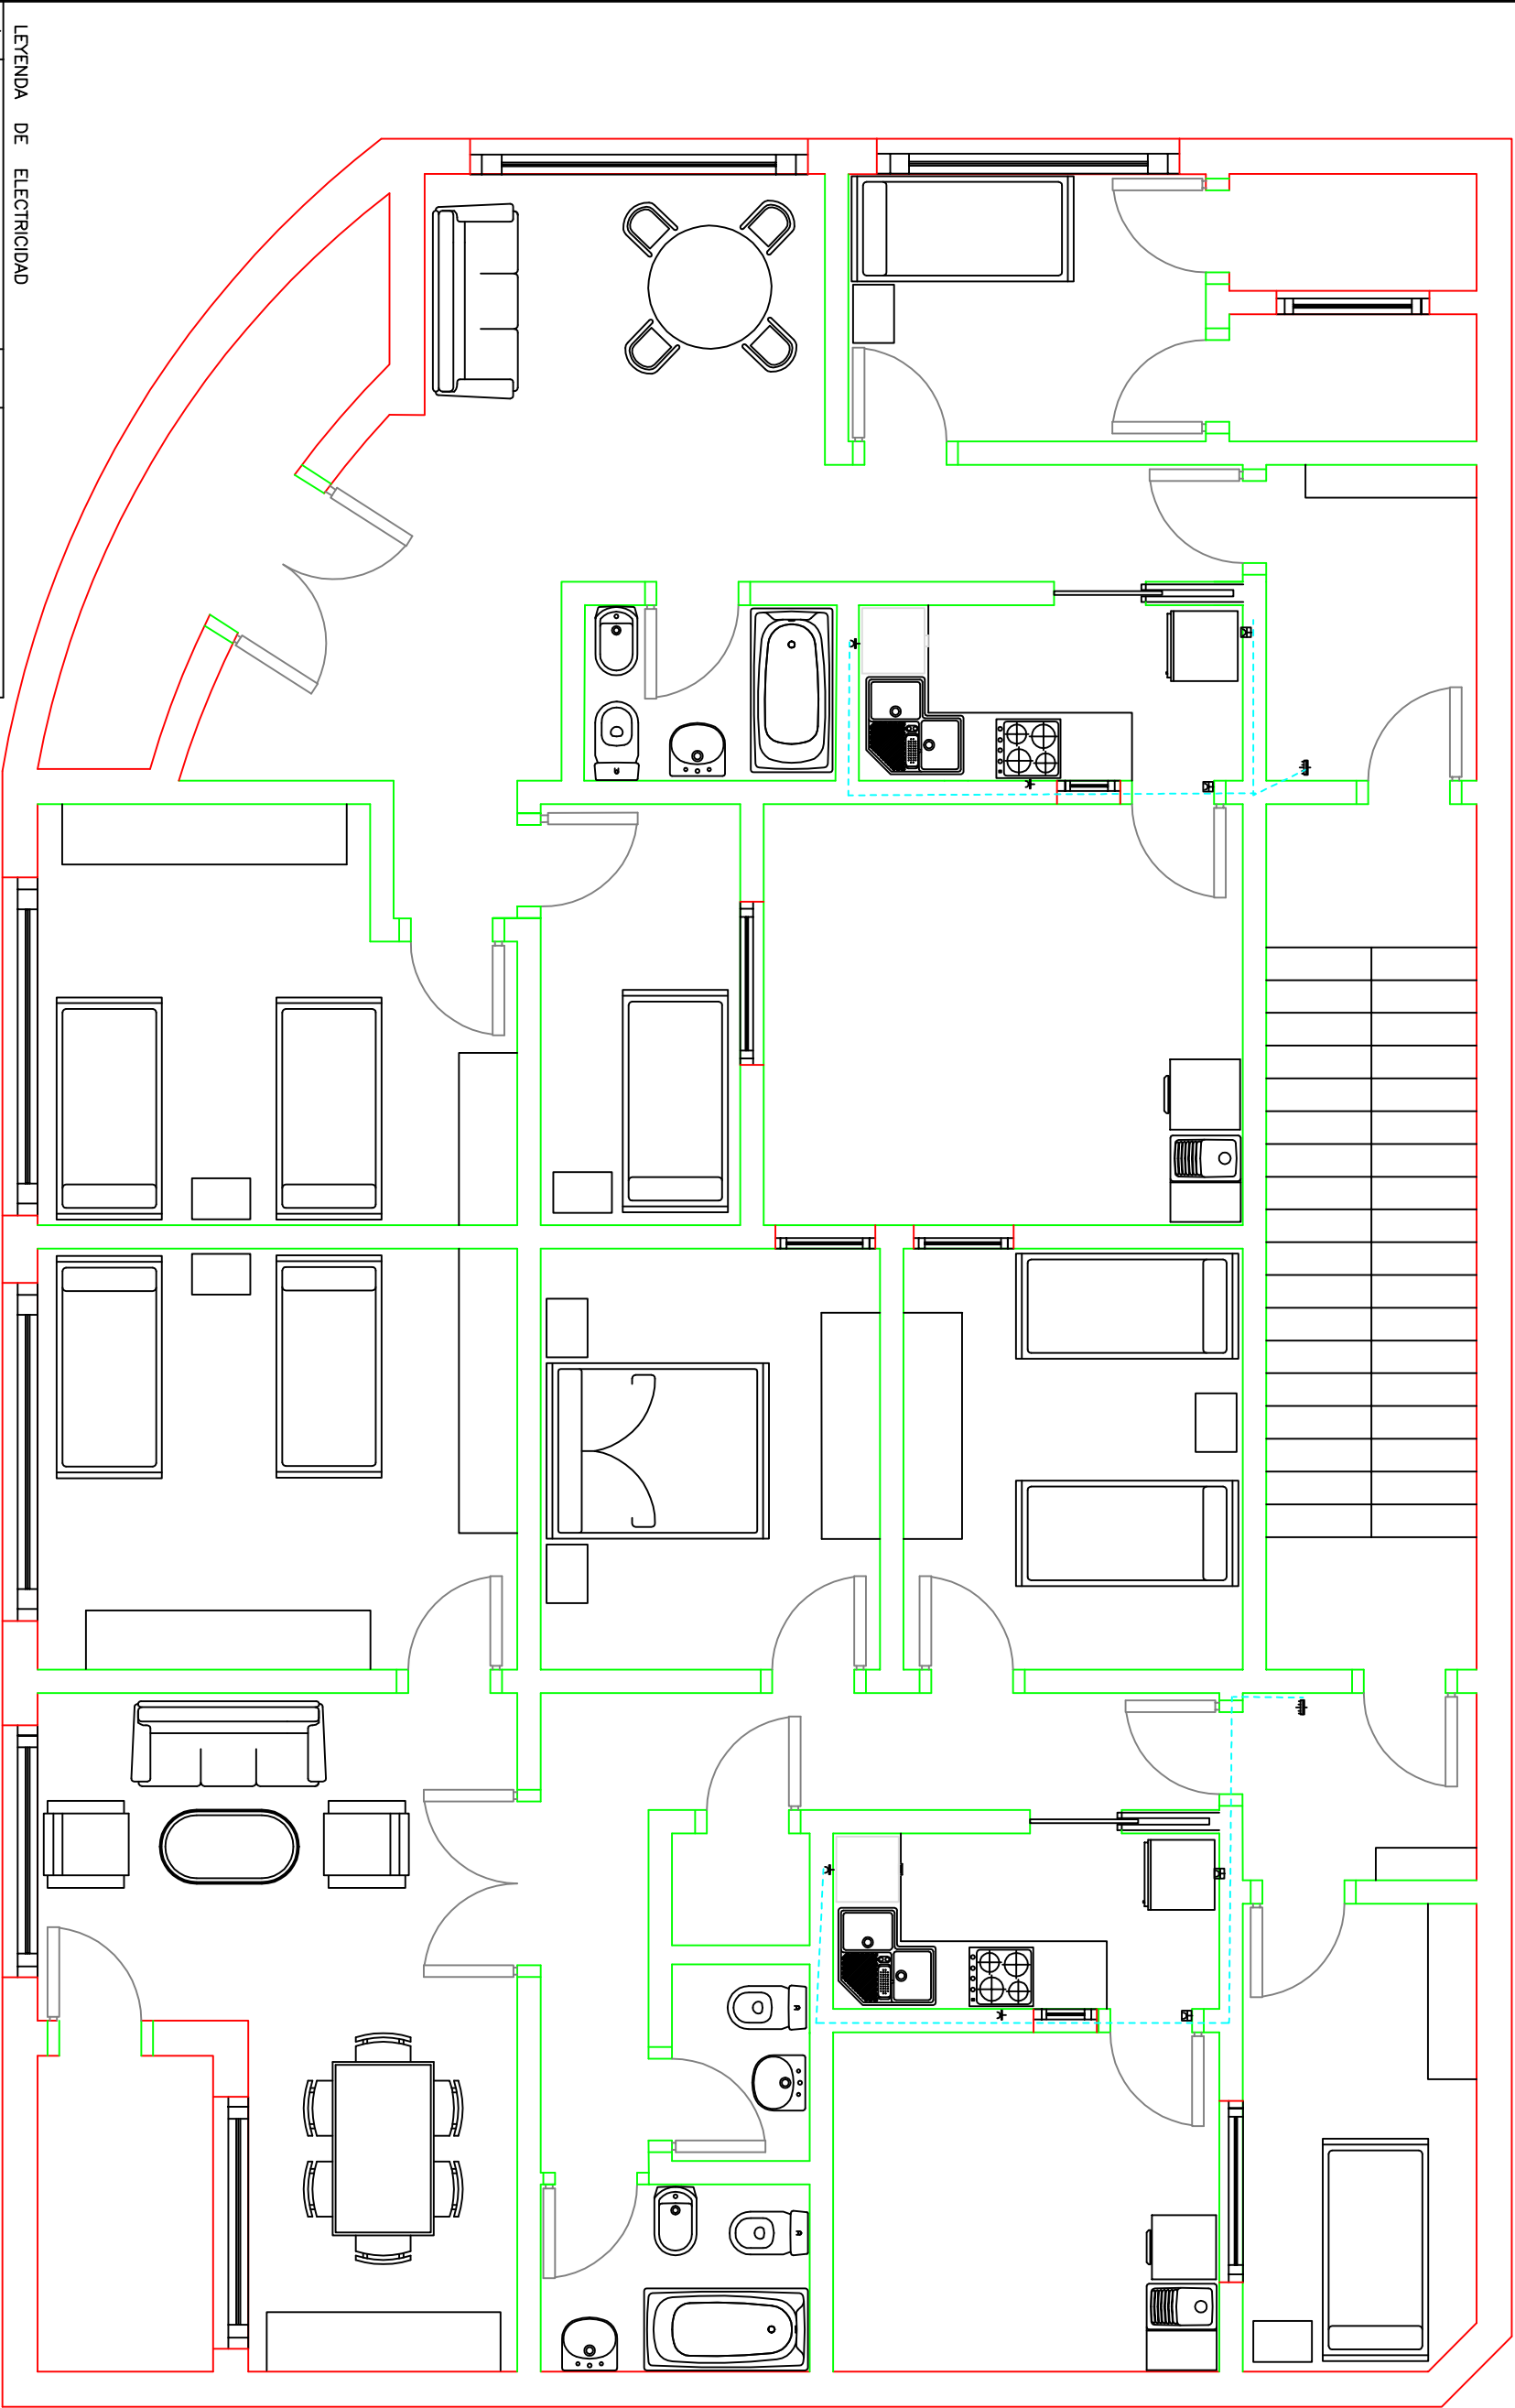


LEYENDA DE ELECTRICIDAD		
	CAJA GENERAL DE PROTECCION	
	CUADRO DE MANGUERA Y PROTECCION SOTIANO	
	IDEAL ESCALERA	
	IDEAL VIVIENDA	
	APUQUE ESCALERA 60W.	
	APUQUE ESTANCO 60W.	
	PUNTO DE LUZ 50W.	
	PANTALLA ESTANCA 2x30W/AF	
	IDEAL 1x30W/AF	
	INTERUPUTOR	
	INTERUPUTOR ESTANCO	
	INTERUPUTOR CONJUNTADO	
	INTERUPUTOR DE CRUZAMIENTO	
	PULSADOR	
	TOMA DE CORRIENTE 16A. TIPO SHUKO	
	TOMA DE CORRIENTE 16A.	
	TOMA DE CORRIENTE ESTANCA	
	PUNTO DE LUZ ESTANCO	

SIMBOLOGIA	
	C3: CUINA RENTAPLATS NEVERA
	MURS EXTERIORS
	MURS INTERIORS


Escala		Data		Nom		UdG		Escola politècnica Superior	
Dibuixat		05/08/2014		MIQUEL		VILA SILES		Nº plànol 7.8	
Compro.								Substitueix a:	
1/58								Especialitat GETI	
C3: CUINA RENTAPLATS									



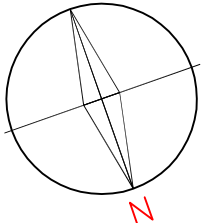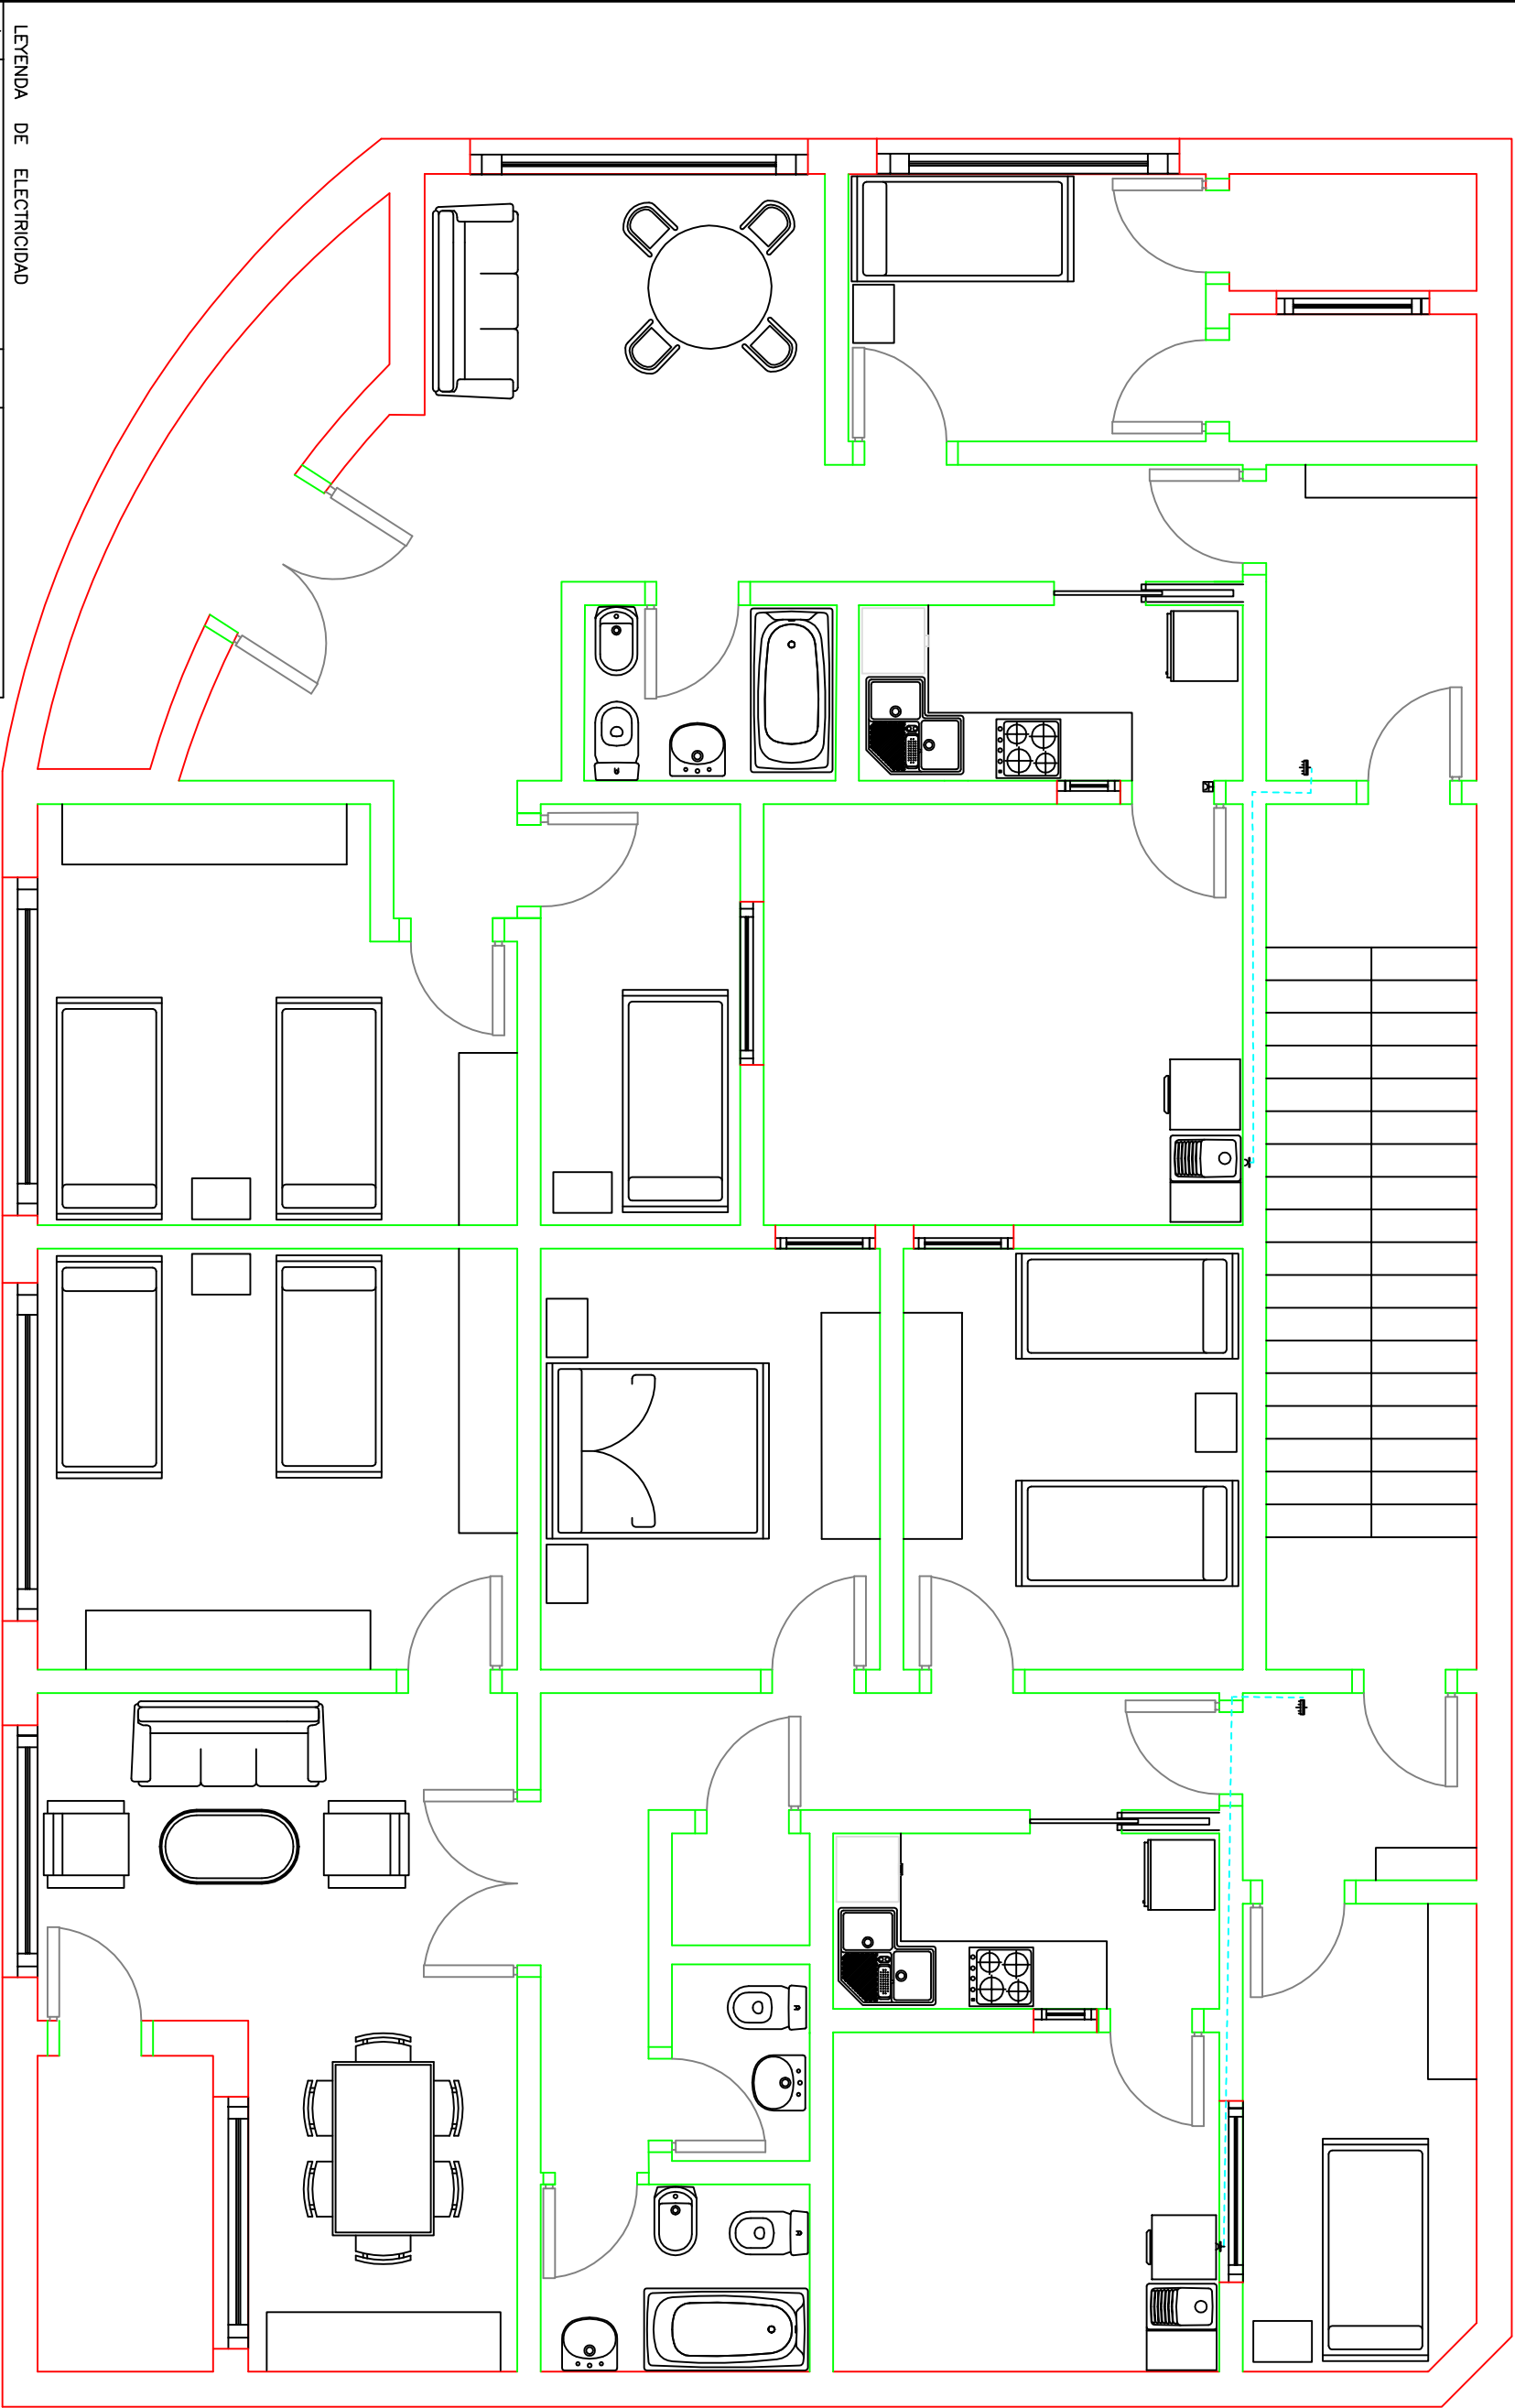

LEYENDA DE ELECTRICIDAD		
	CAJA GENERAL DE PROTECCION	
	CUADRO DE MANIOBRA Y PROTECCION SOTIANO	
	IDEAL ESCALERA	
	IDEAL VIVIENDA	
	APUQUE ESCALERA 60W.	
	PUNTO DE LUZ 50W.	
	PANTALLA ESTANCA 2x30W/AF	
	IDEAL 1x30W/AF	
	INTERUPUTOR	
	INTERUPUTOR ESTANCO	
	INTERUPUTOR CONJUNTADO	
	INTERUPUTOR DE CRUZAMIENTO	
	PULSADOR	
	TOMA DE CORRIENTE 16A. TIPO SHUKO	
	TOMA DE CORRIENTE 16A.	
	TOMA DE CORRIENTE ESTANCA	
	PUNTO DE LUZ ESTANCO	

SIMBOLOGIA	
	C4: CIRCUIT RENTADORA/ASSECADORA
	MURS EXTERIORS
	MURS INTERIORS

	Data	Nom		 Escola politècnica Superior	
Dibuixat	05/08/2014	MIQUEL	VILA SILES		
Compro.					
Escaia	C4: RENTADORA			UdG	
1/58					
					Nº plànol 7.9
					Substitueix a:
	Especialitat	GETI			