
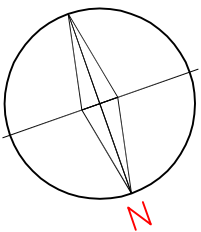


SIMBOLOGIA

	CLAU DE PAS
	LÍNIA SUBMINISTRAMENT ACS
	LÍNIA SUBMINISTRAMENT AIGUA FREDA
	MURS EXTERIORS
	MURS INTERIORS

		Data	Nom			 Escola politècnica Superior
Dibuixat	07/07/2014	MIQUEL	VILA SILES			
Compro.						
Escala 1/58	AIGUA PLANTA BAIXA					UdG
Nº plànol 9.1						
Substitueix a:						
Especialitat GETI						



CLAU DE PAS

LÍNIA SUBMINISTRAMENT ACS

LÍNIA SUBMINISTRAMENT AIGUA FREDA

MURS EXTERIORS

MURS INTERIORS

Data

05/07/2014	MIQUEL	VILA SILES
------------	--------	------------

VILA SILES

Escola politécnica
Superior

UdG

Escalator



1/58

AIGUA PRIMER PIS

Nº plànoi 9.2

Substituents:

Especialitat GETI

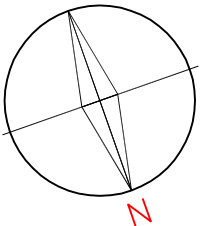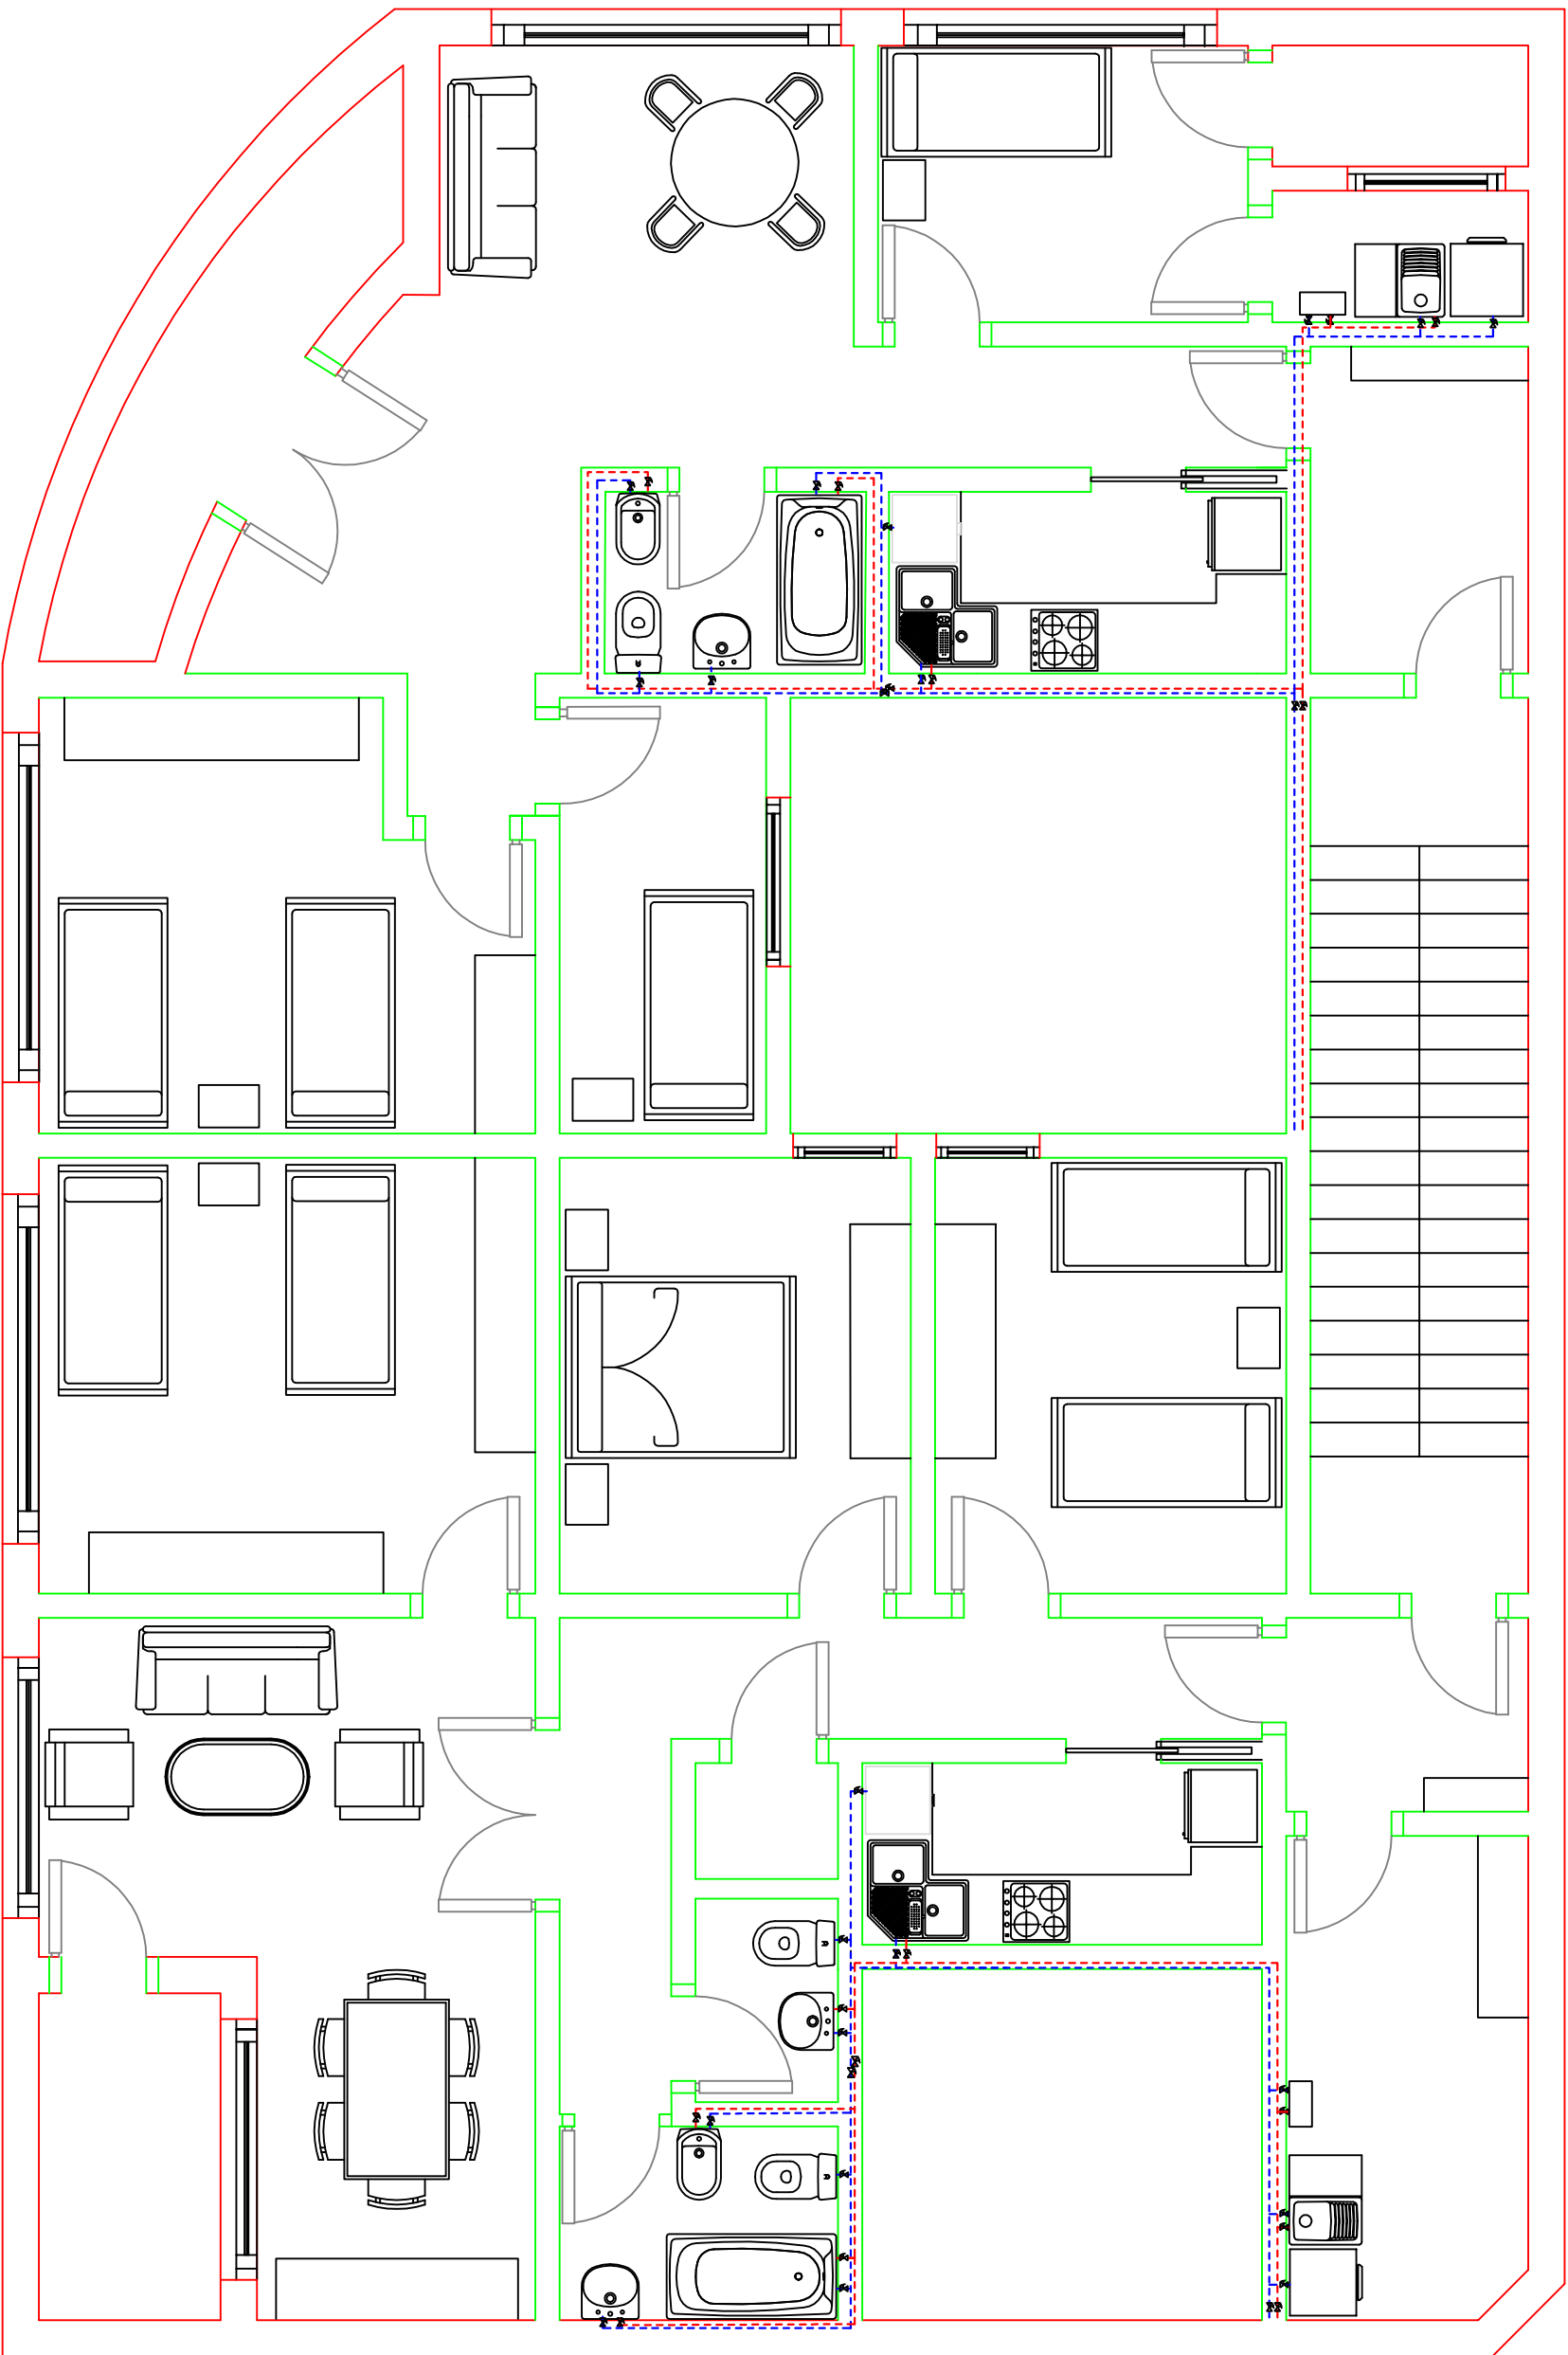

SIMBOLOGIA

	CLAU DE PAS
	LÍNIA SUBMINISTRAMENT ACS
	LÍNIA SUBMINISTRAMENT AIGUA FREDA
	MURS EXTERIORS
	MURS INTERIORS

	Dibuixat	07/07/2014	Nom	MIQUEL VILA SILES	UdG	Escola politècnica Superior
	Compro.					
	Escaleta	1/58	AIGUA 2n, 3r i 4t PIS			Nº plànol 9.3
						Substitueix a: Especialitat GETI