
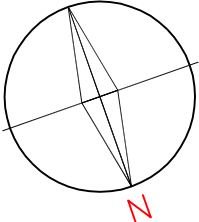
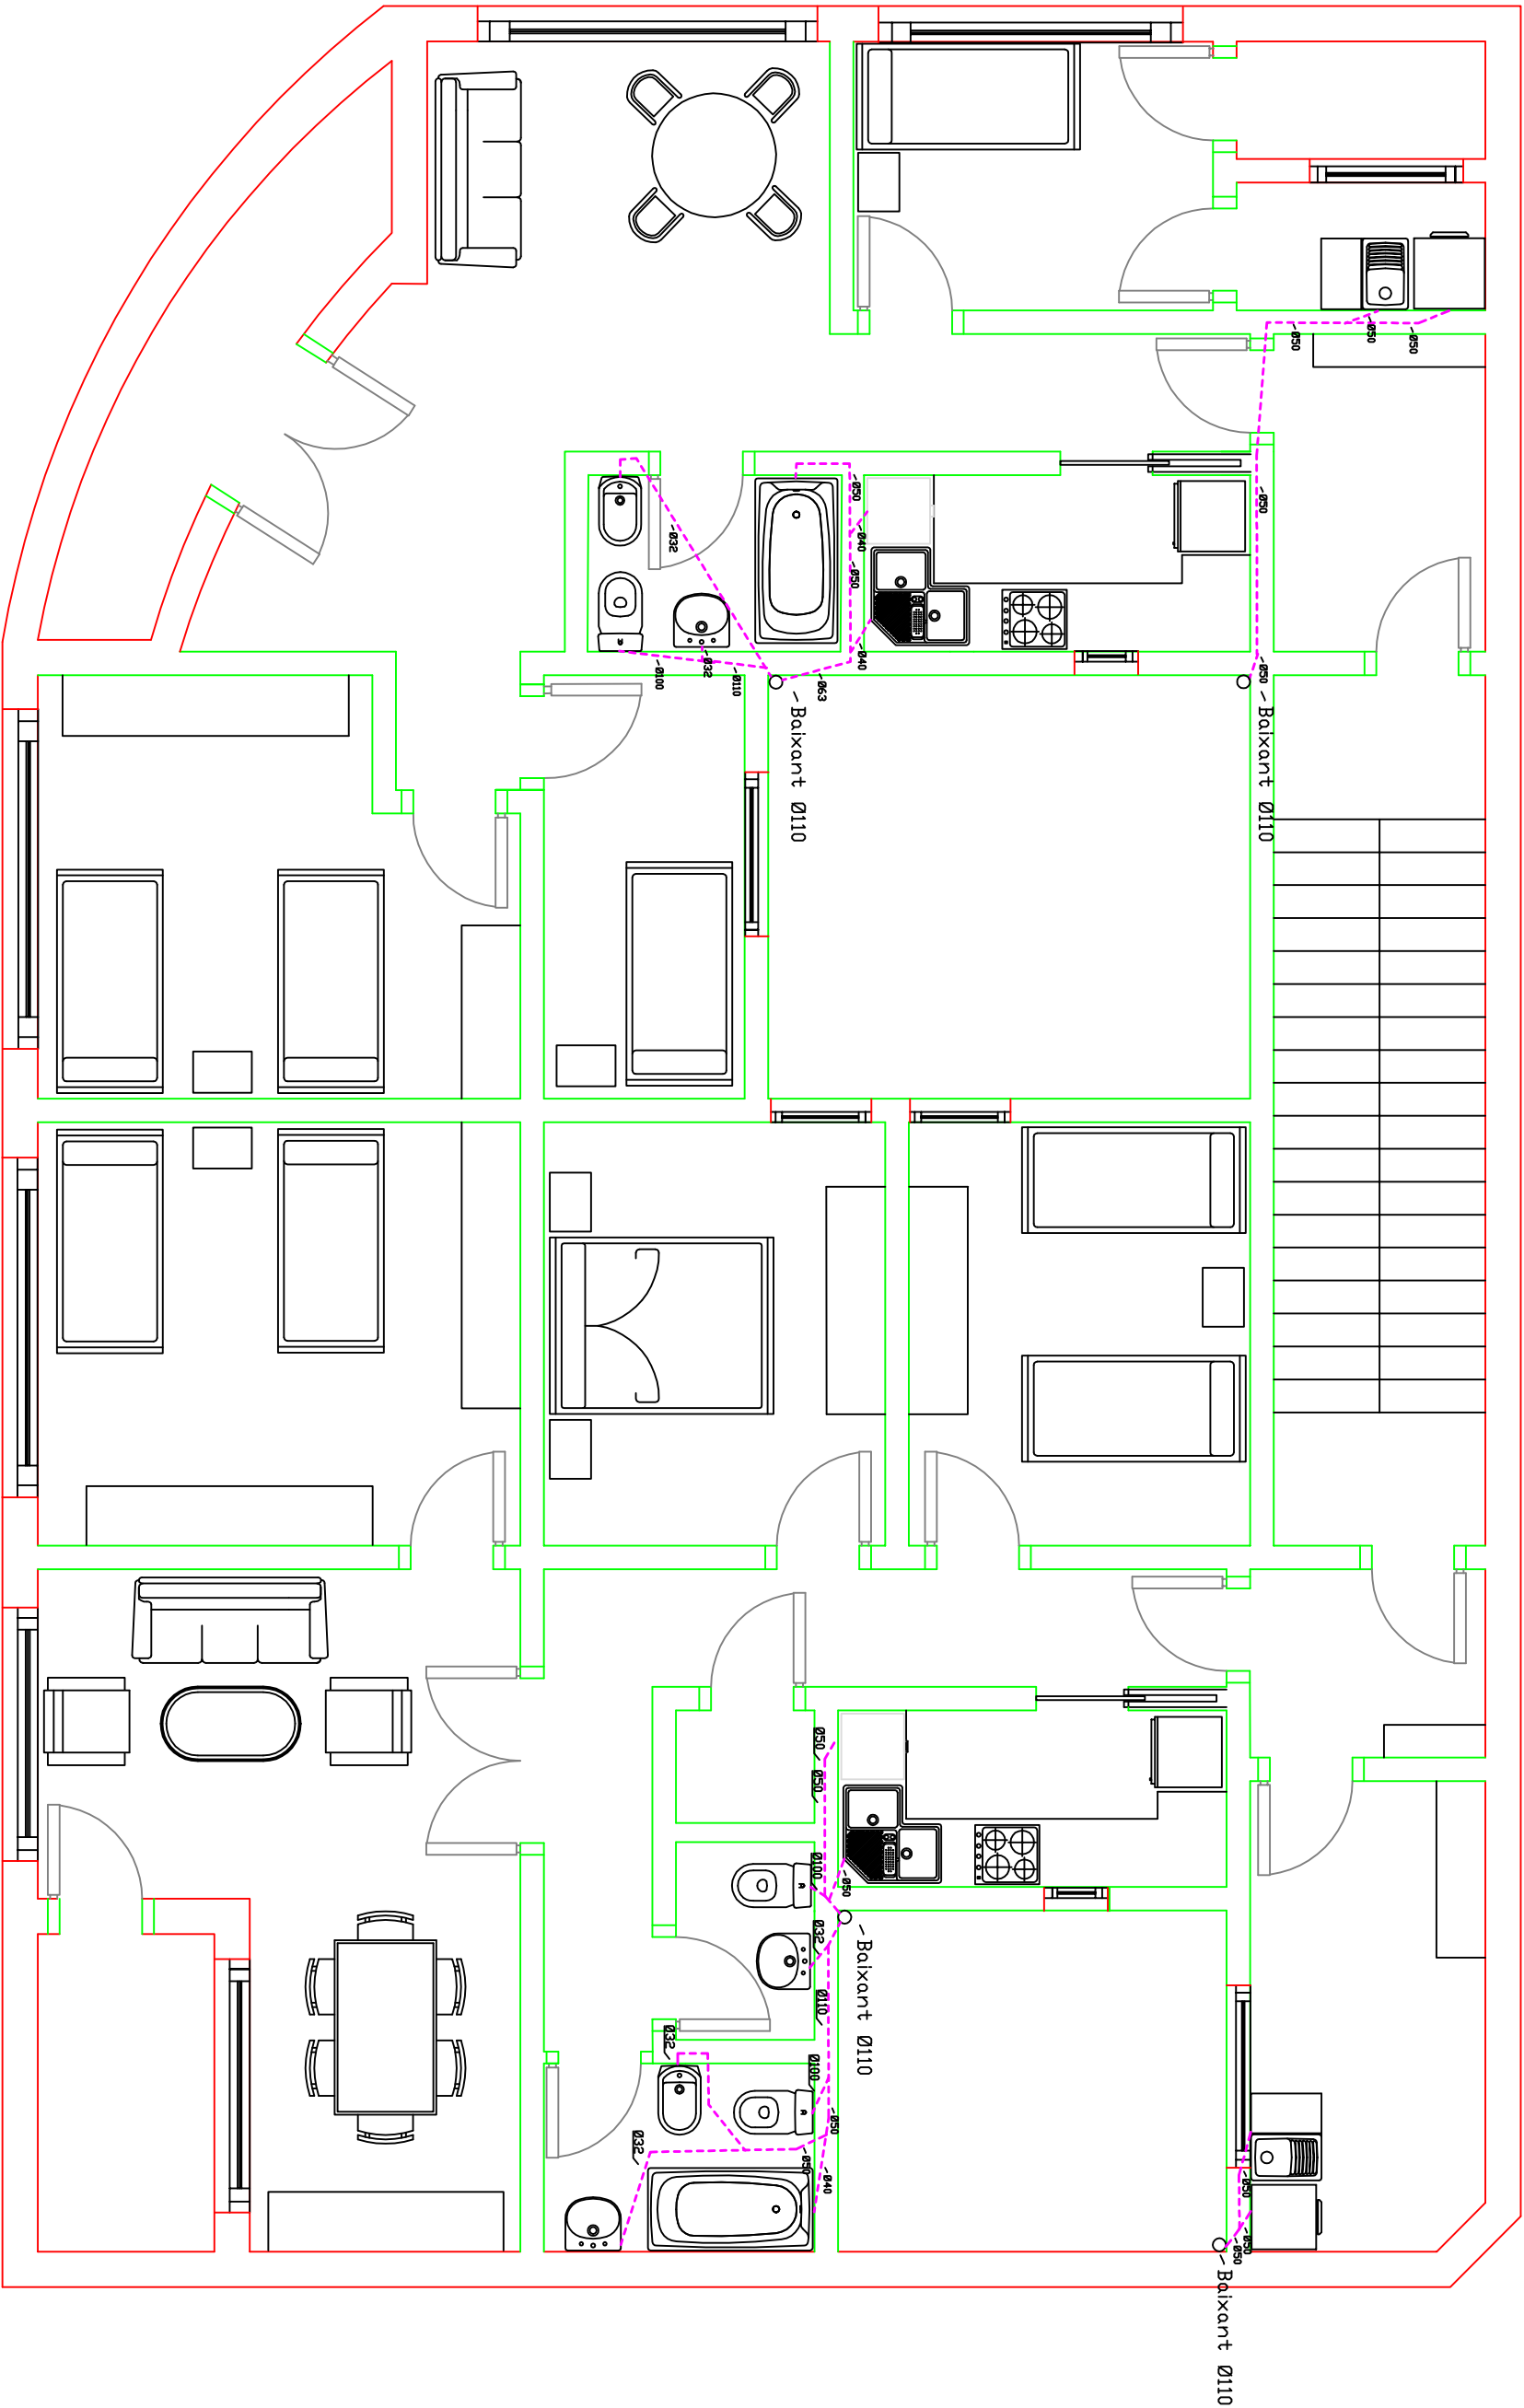


SIMBOLOGIA


- LÍNIA SANEJAMENT
- MURS EXTERIORS
- MURS INTERIORS


| | | | | | |
|----------|-------------------|--------|---|------|--|
| | Data | Nom |  Escola politècnica Superior | | |
| Dibuixat | 05/08/2014 | MIQUEL | VILA SILES | | |
| Compro. | | | | UdG | |
| Escala | SANEJAMENT 1R PIS | | | | |
| 1/58 | | | | | |
| | | | | | |
| | | | Nº plànol | 10.1 | |
| | | | Substitueix a: | | |
| | | | Especialitat | GETI | |



SIMBOLOGIA

| | |
|-----|------------------|
| --- | LÍNIA SANEJAMENT |
| --- | MURS EXTERIORS |
| --- | MURS INTERIORS |

| | | | | | | | | |
|------------------------|------------|--------|------------|---|--|--|--|--|
| | Data | Nom | |  Escola politècnica Superior | | | | |
| Dibuixat | 07/08/2014 | MIQUEL | VILA SILES | | | | | |
| Compro. | | --- | --- | | | | | |
| Escaleta | 1/58 | | | UdG | | | | |
| SANEJAMENT 2n, 3r i 4t | | | | | | | | |
| Nº plànol 10.2 | | | | | | | | |
| Substitueix a: | | | | Especialitat GETI | | | | |
| | | | | | | | | |

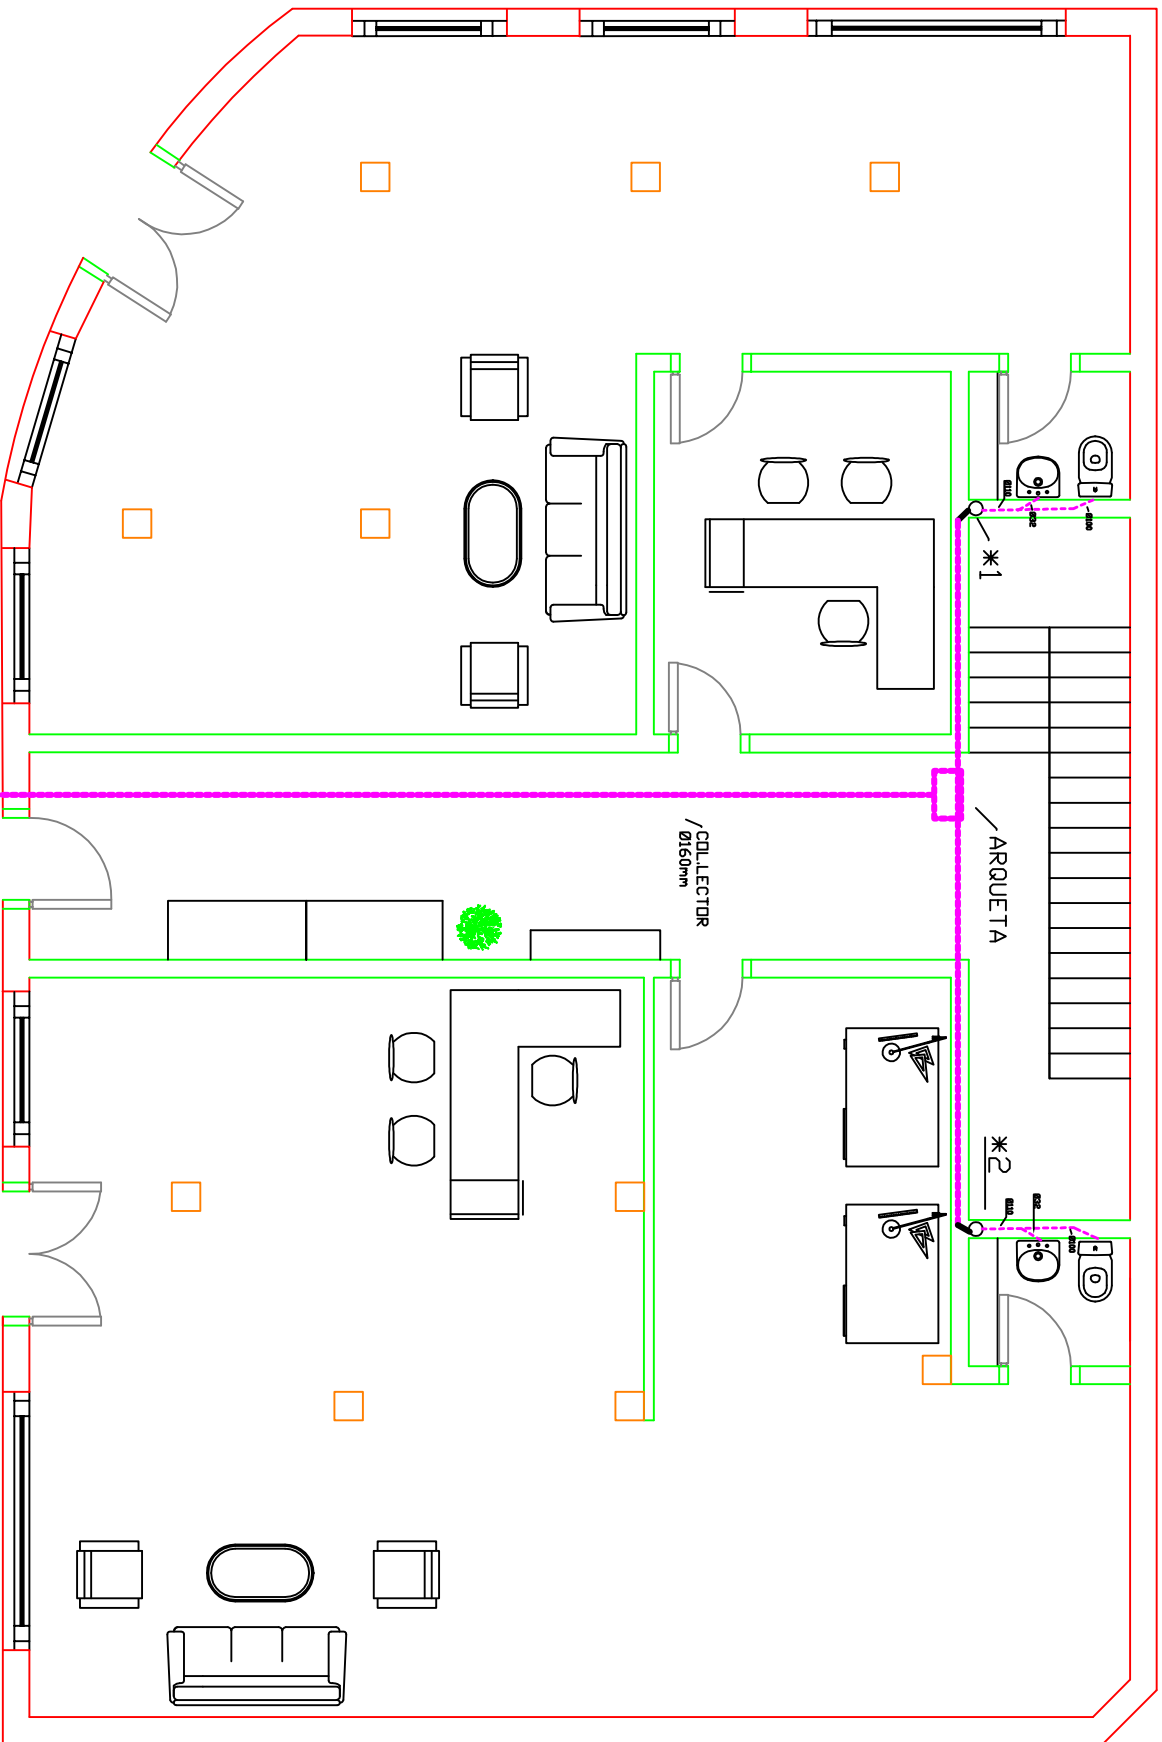

SIMBOLOGIA

- LÍNIA SANEJAMENT
- MURS EXTERIORS
- MURS INTERIORS

CONNEXXIÓ XARXA
DE SANEJAMENT
PÚBLICA

| | | | |
|----------|------------|-------------------|---------------------------------|
| Dibuixat | Data | Nom | Escuela politécnica Superior |
| Compro. | 07/05/2014 | MIQUEL VILA SILES | |
| UdG | | | Nº plànol 10.3 |

SANEJAMENT PL. BAIXA

Substitueix a:
Especialitat GETI