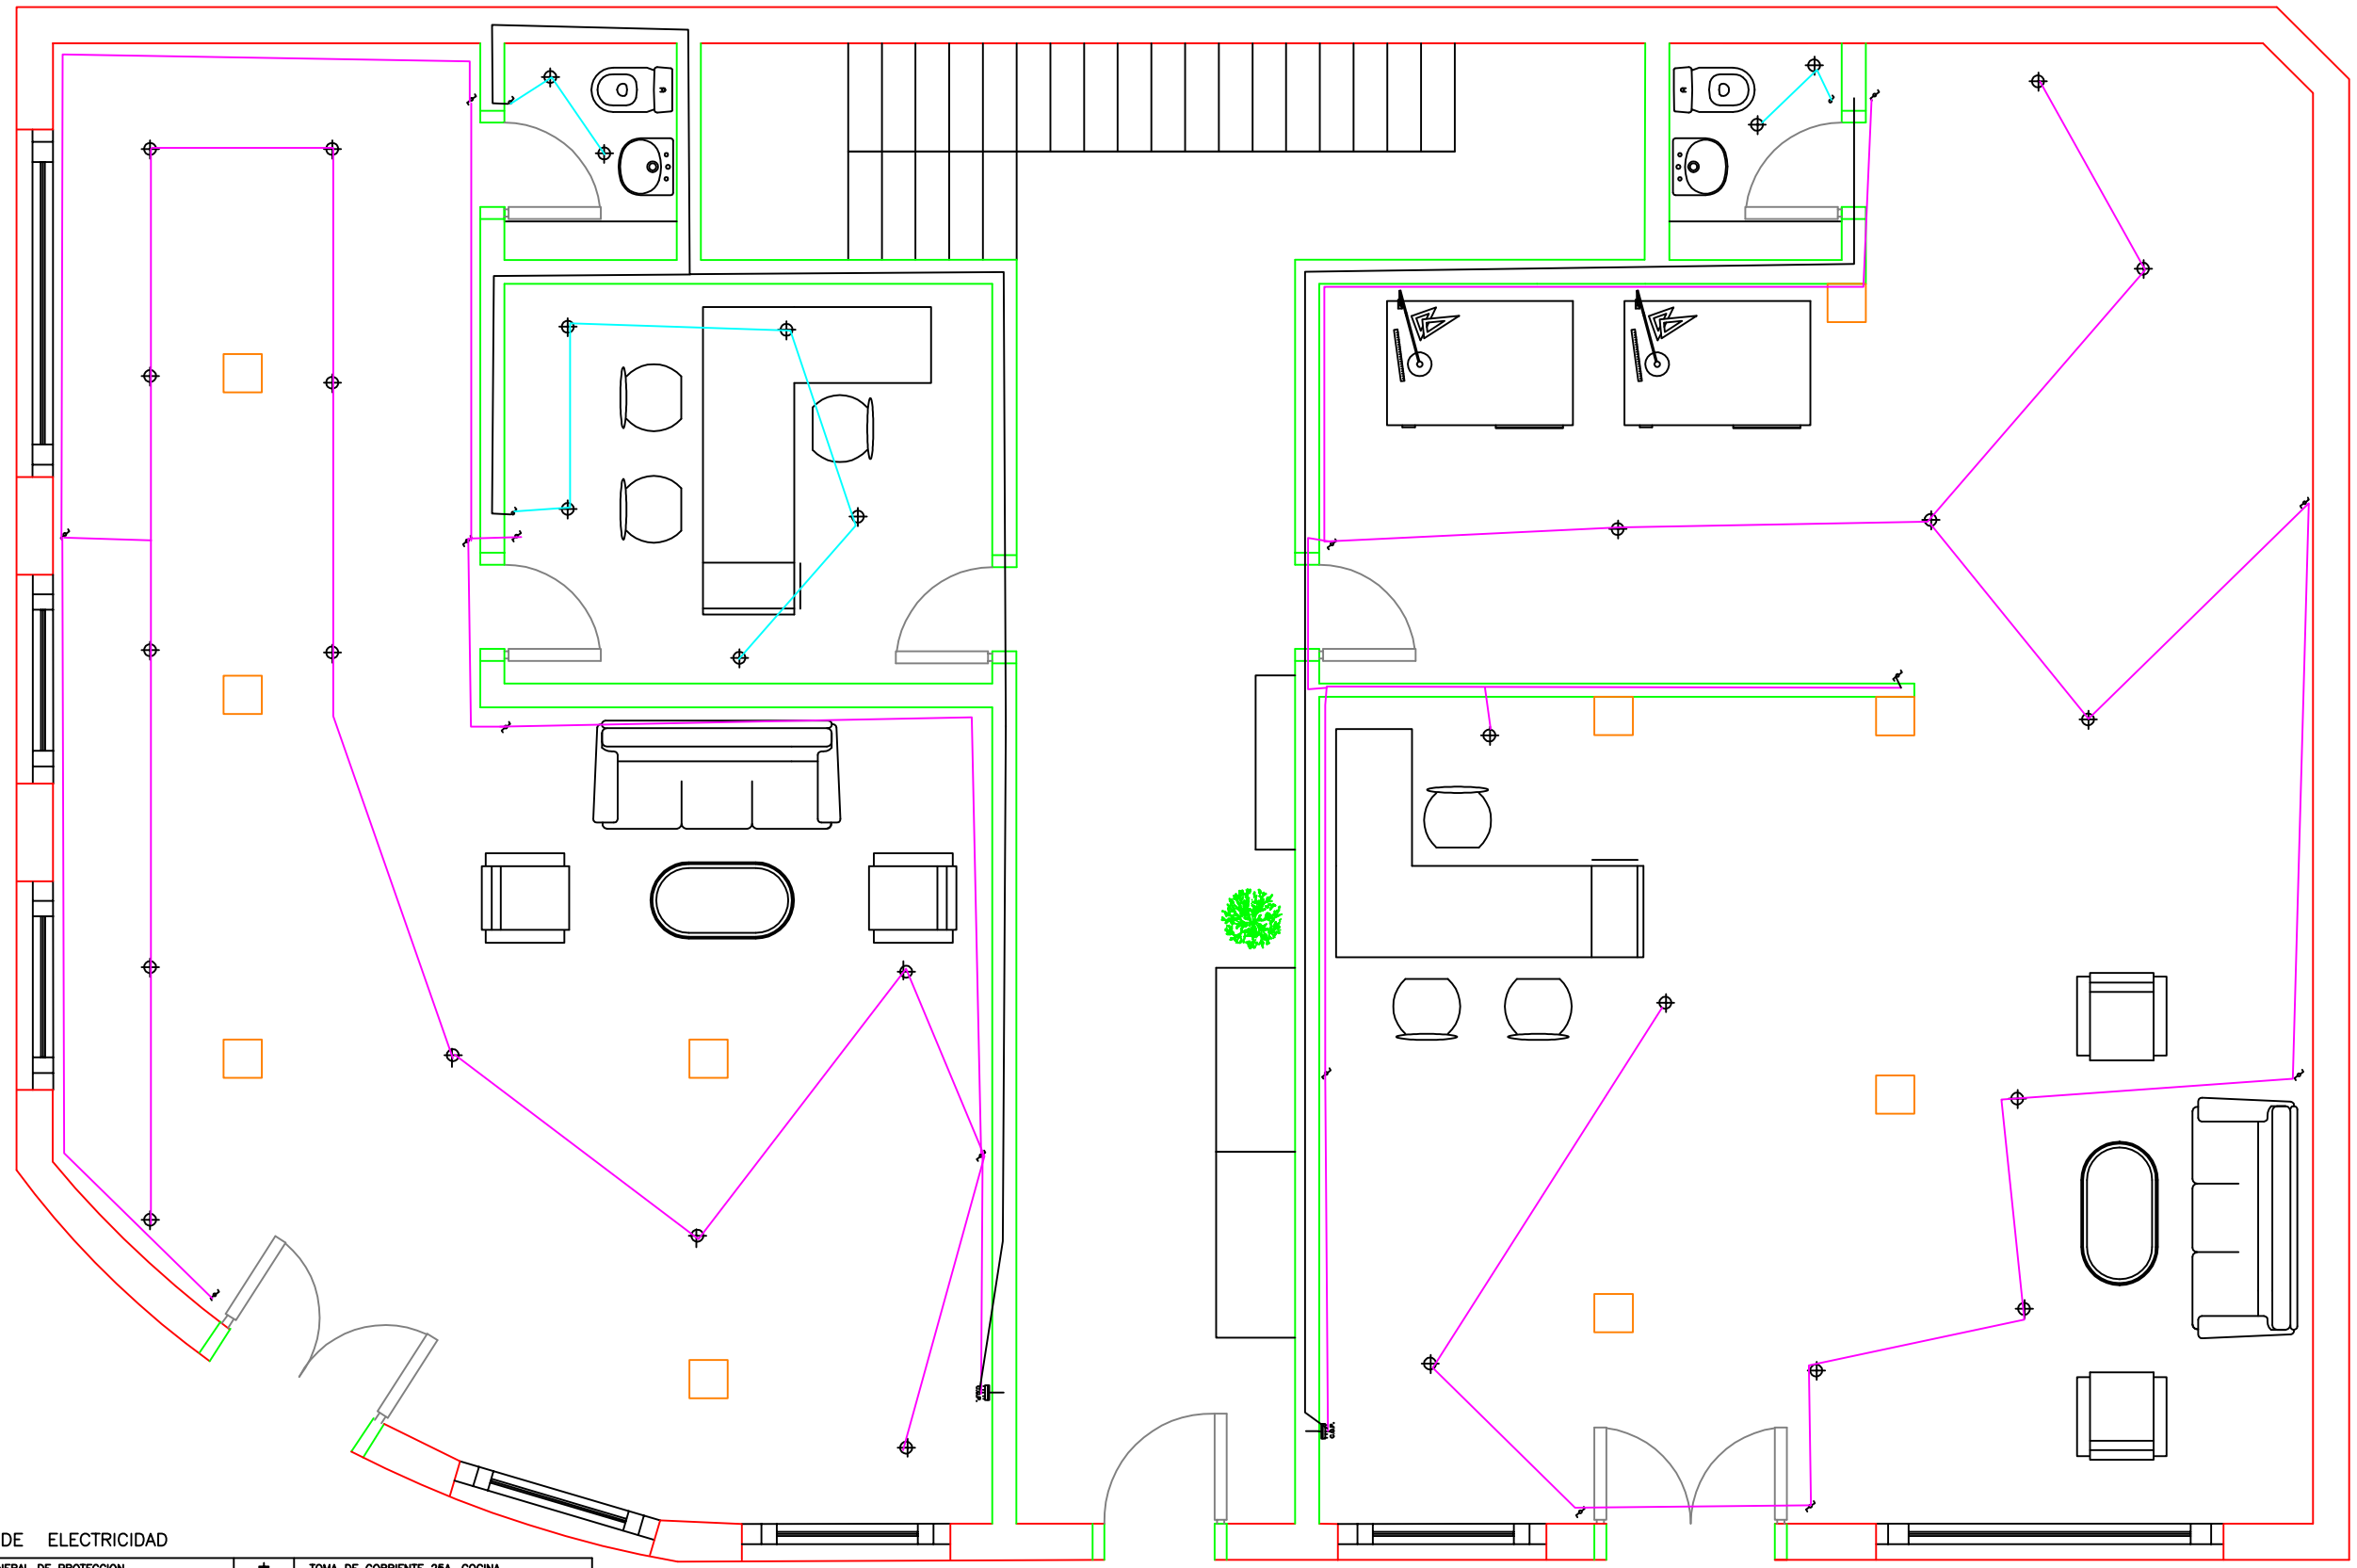

LEYENDA DE ELECTRICIDAD

CGP	CAJA GENERAL DE PROTECCION		TOMA DE CORRIENTE 25A. COCINA
CGP	CUADRO DE MANIOBRA Y PROTECCION SOTANO		TOMA DE CORRIENTE INFRARROJOS
IDEM	IDEM ESCALERA	T	TOMA DE TELEFONO
IDEM	IDEM VIVIENDA		CAMPANA EXTRACTORA CON INTERRUPTOR
	APLIQUE ESCALERA 60W.	TV	TOMA DE TELEVISION
	APLIQUE ESTANCO 60W.	AMV	AMPLIFICADOR DE TELEVISION
	PUNTO DE LUZ 50W.	CVP	CENTRAL VIDEOPORTERO
2 x 36	PANTALLA ESTANCA 2x36W.AF	Z	ZUMBADOR
1 x 36	IDEM 1x36W.AF	CCO	CENTRAL DETECCION CO.
	INTERRUPTOR	CO	DETECTOR CO.
	INTERRUPTOR ESTANCO	MV	MOTOVENTILADOR AIRE
	INERRUPTOR CONMUTADO	M	MOTOR PUERTA GARAJE
	INTERRUPTOR DE CRUZAMIENTO		LLAVE ABREPUERTA
	PULSADOR	M	MONITOR VIDEOPORTERO
	TOMA DE CORRIENTE 16A. TIPO SHUKO		EQ.AUT. DE EMER. Y SEN. 60 LUMENES
	TOMA DE CORRIENTE 16A.		IDEM 120 LUMENES
	TOMA DE CORRIENTE ESTANCA		IDEM 140 LUMENES
	PUNTO DE LUZ ESTANCO		PUNTO DE LUZ ALOGENO

SIMBOLOGIA

- DERIVACIÓ DEL LOCAL
- CIRCUIT PRINCIPAL
- MURS EXTERIORS
- MURS INTERIORS

	Data	Nom	
Dibuixat	07/08/2014	MIQUEL	VILA SILES
Compro.		----	----

UdG

Escola politècnica Superior

Escala 1/58

C1: ENLLUMENAT

Nº plànol 7.2

Substitueix a:

Especialitat GETI