
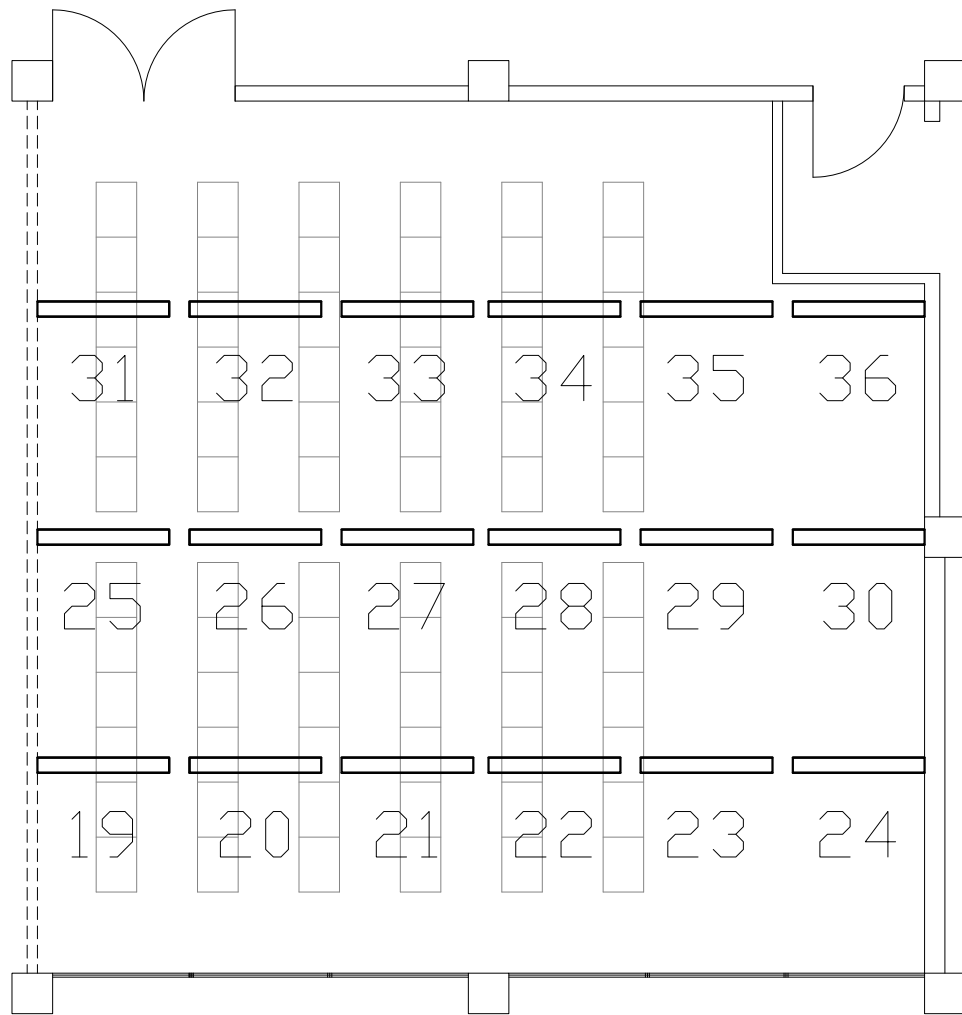

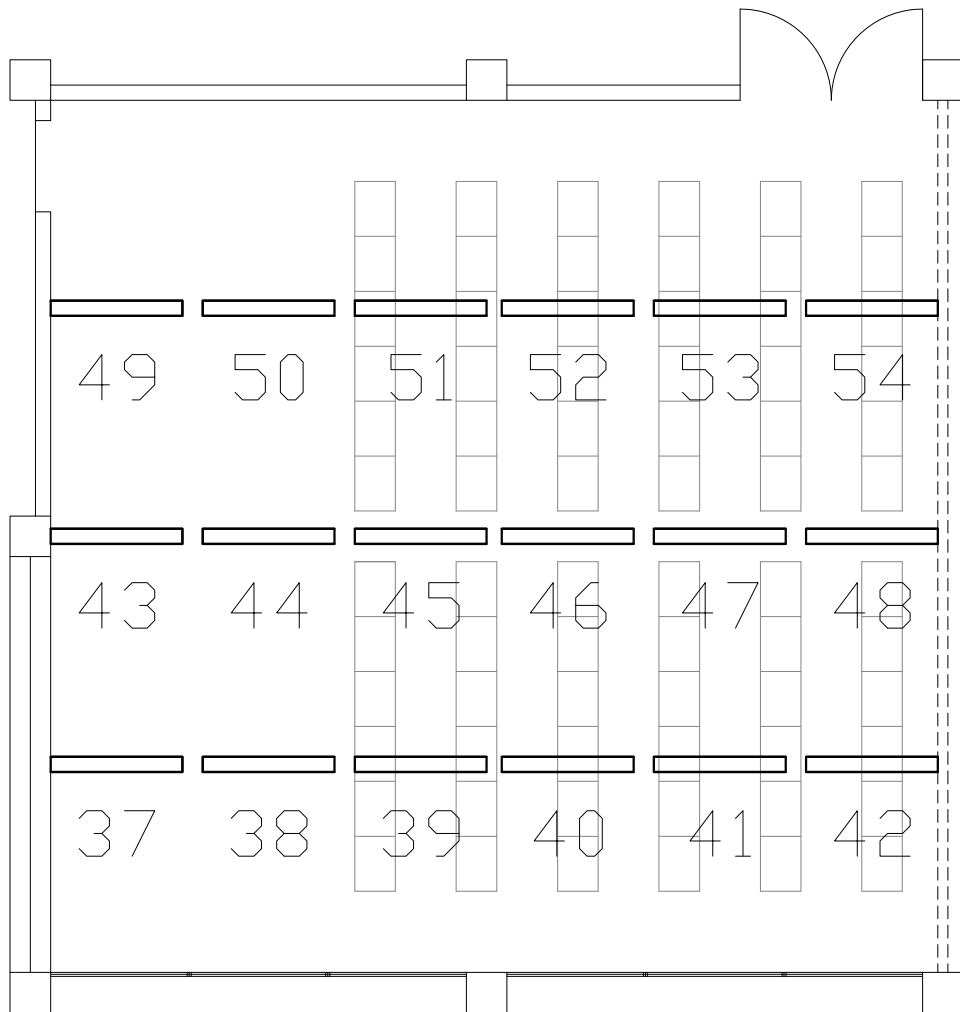



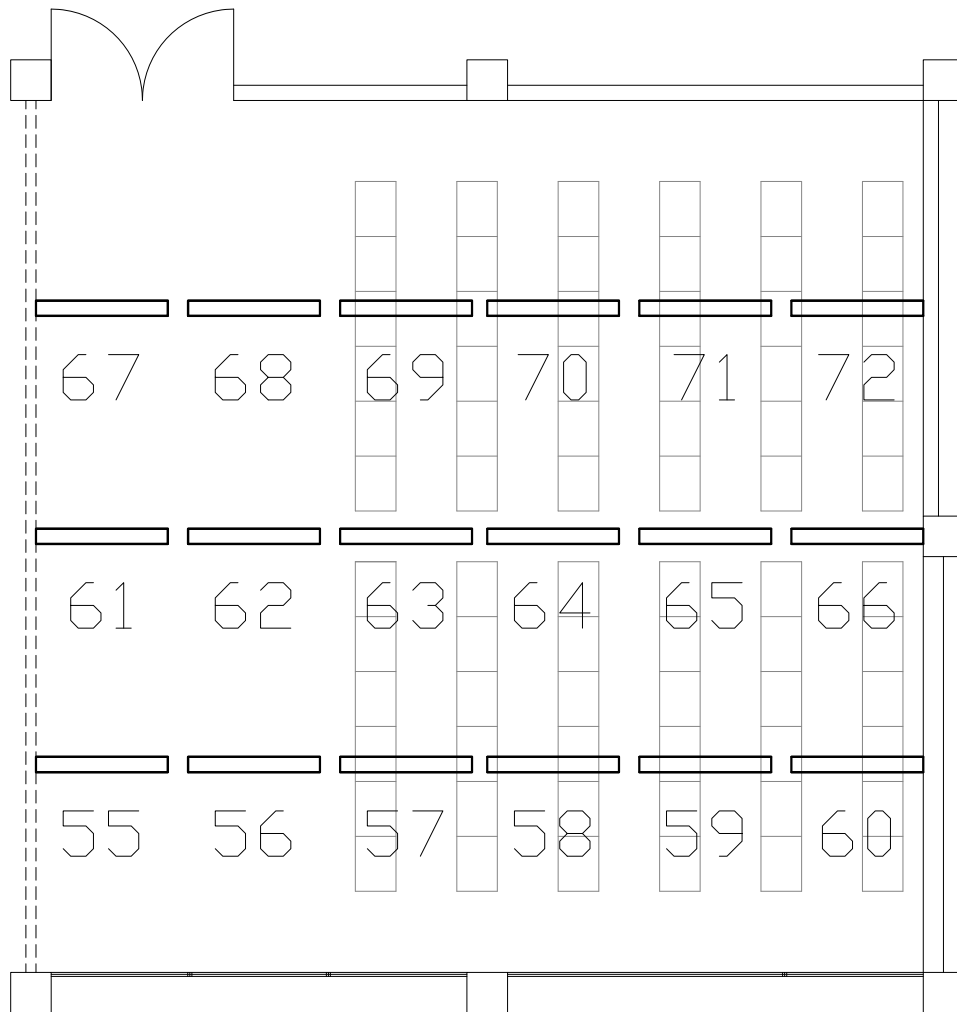
	Data	Nom		 UdG	Escola politècnica Superior		
Dibuixat	04/05/08	Ivan Brun					
Compro.		----	----				
Escala 1/75	Estudi de la il·luminació a les aules, laboratoris docents i accessos de l'edifici P2 de l'EPS de la UdG. Identificació fluorescents (II01A)			Nº plànol	3		
				Substitueix a:			
				Especialitat	ETIQI		




	Data	Nom		 UdG	Escola politècnica Superior
Dibuixat	04/05/08	Ivan Brun			
Compro.		----	----		
Escala 1/75	Estudi de la il·luminació a les aules, laboratoris docents i accessos de l'edifici P2 de l'EPS de la UdG.			Nº plànol	5
	Identificació fluorescents (II01B)			Substitueix a:	
				Especialitat	ETIQI




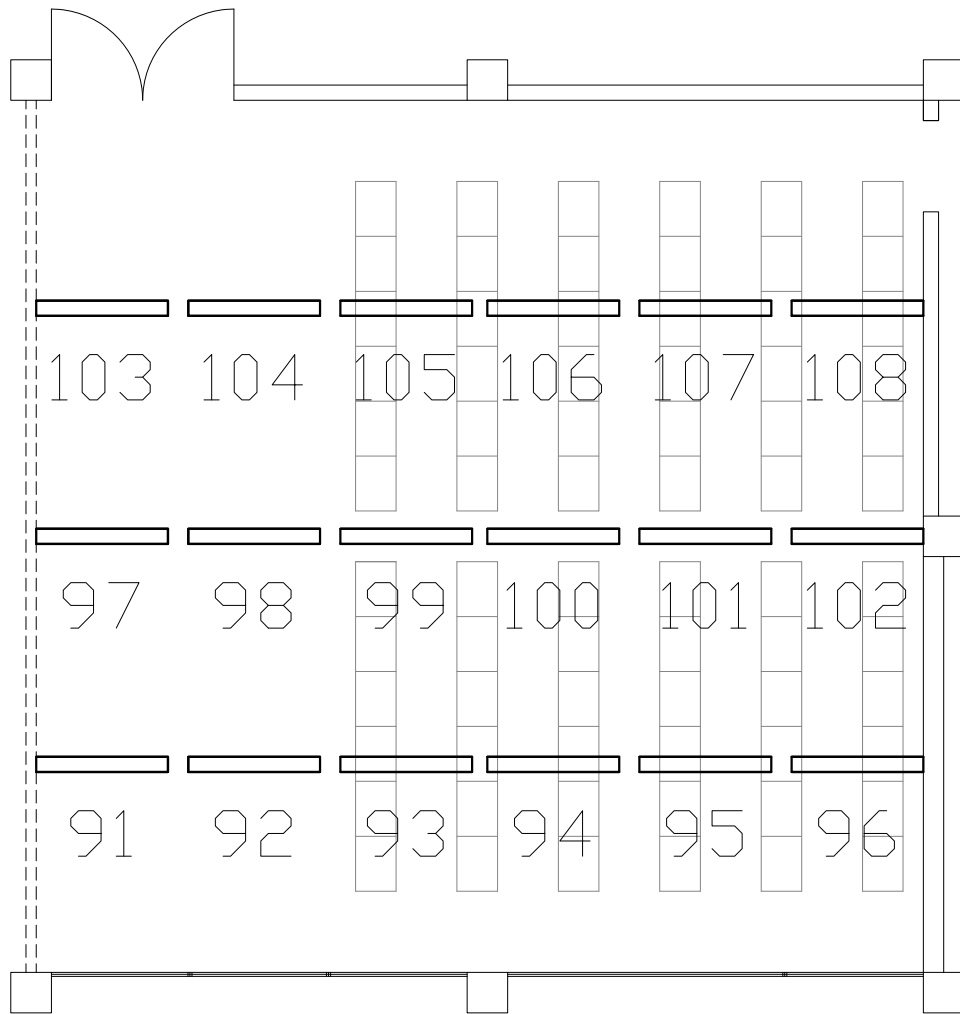
	Data	Nom		 UdG	Escola politècnica Superior
Dibuixat	04/05/08	Ivan Brun			
Compro.		----	----		
Escala 1/75	Estudi de la il·luminació a les aules, laboratoris docents i accessos de l'edifici P2 de l'EPS de la UdG.			Nº plànol	7
	Identificació fluorescents (II02A)			Substitueix a:	
				Especialitat	ETIQI




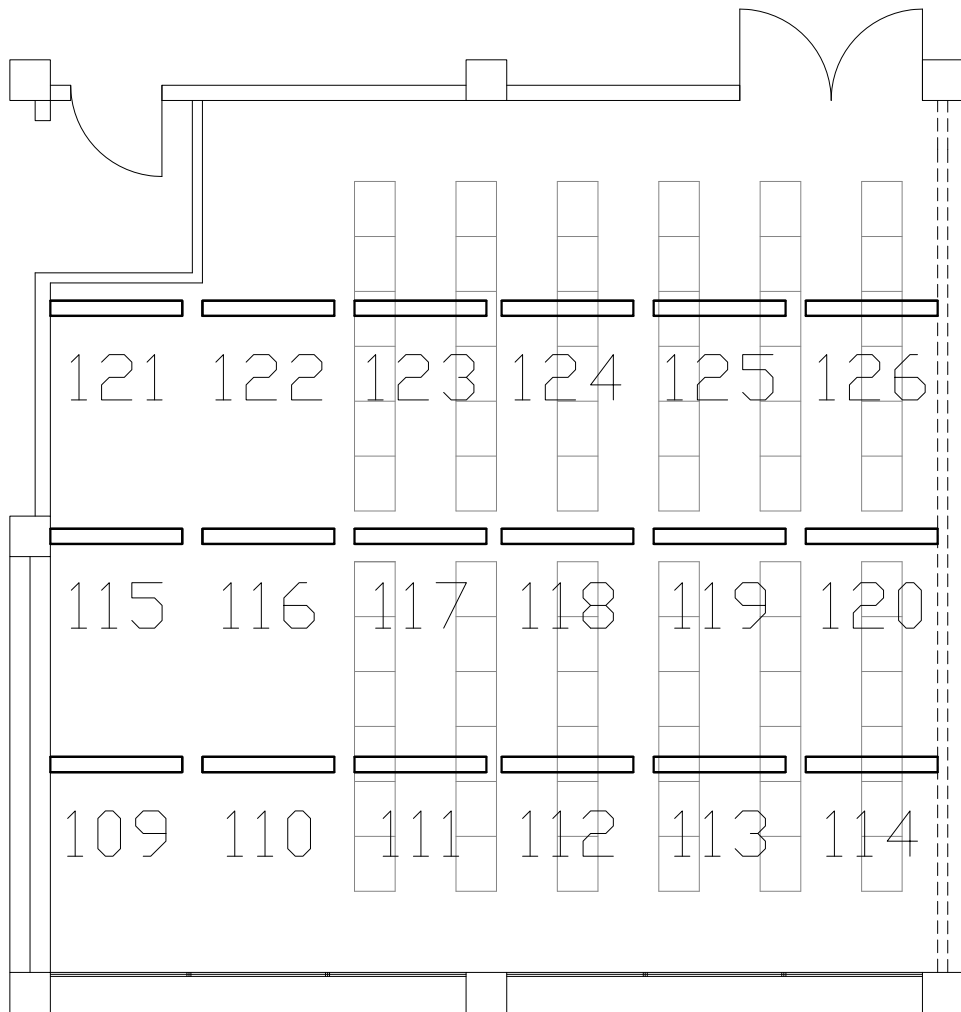
	Data	Nom		 UdG	Escola politècnica Superior
Dibuixat	04/05/08	Ivan Brun			
Compro.		----	----		
Escala 1/75	Estudi de la il·luminació a les aules, laboratoris docents i accessos de l'edifici P2 de l'EPS de la UdG.			Nº plànol	9
	Identificació fluorescents (II02B)			Substitueix a:	
				Especialitat	ETIQI




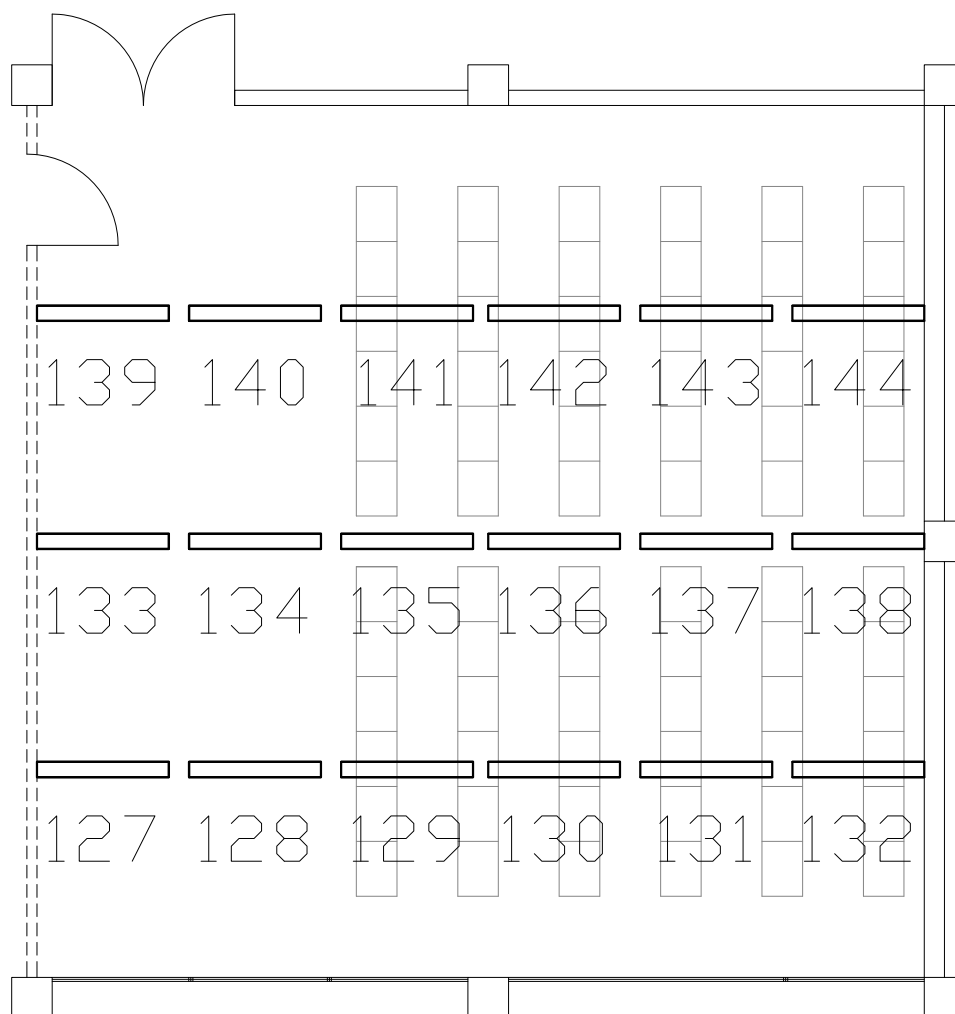
	Data	Nom		 UdG	Escola politècnica Superior		
Dibuixat	04/05/08	Ivan Brun					
Compro.		----	----				
Escala 1/75	Estudi de la il·luminació a les aules, laboratoris docents i accessos de l'edifici P2 de l'EPS de la UdG. Identificació fluorescents (II03A)			Nº plànol	11		
				Substitueix a:			
				Especialitat	ETIQI		




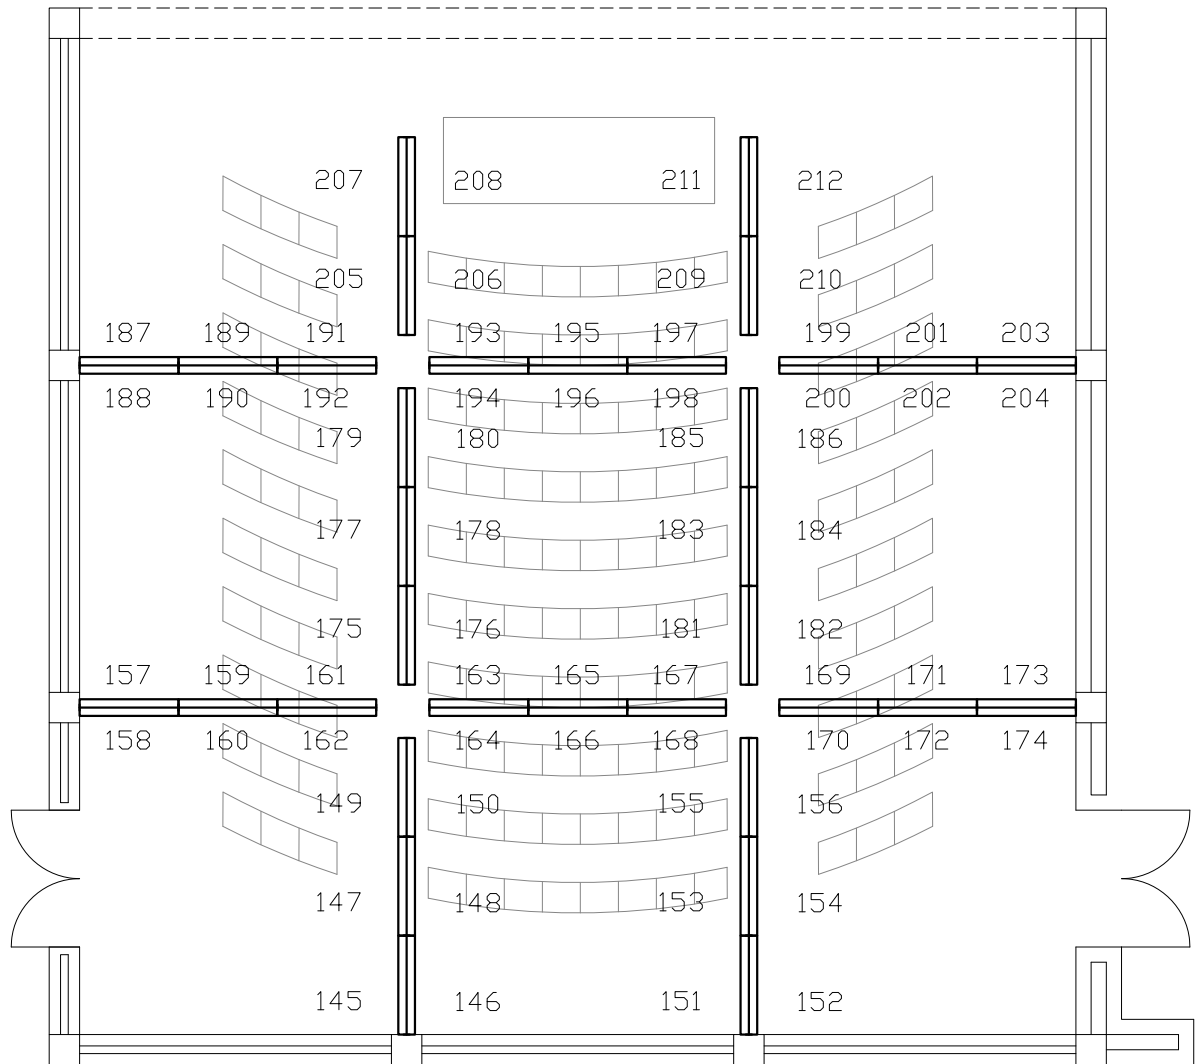
	Data	Nom		 UdG	Escola politècnica Superior
Dibuixat	04/05/08	Ivan Brun			
Compro.		----	----		
Escala 1/75	Estudi de la il·luminació a les aules, laboratoris docents i accessos de l'edifici P2 de l'EPS de la UdG.			Nº plànol 13	
	Identificació fluorescents (II03B)			Substitueix a:	
				Especialitat ETIQI	




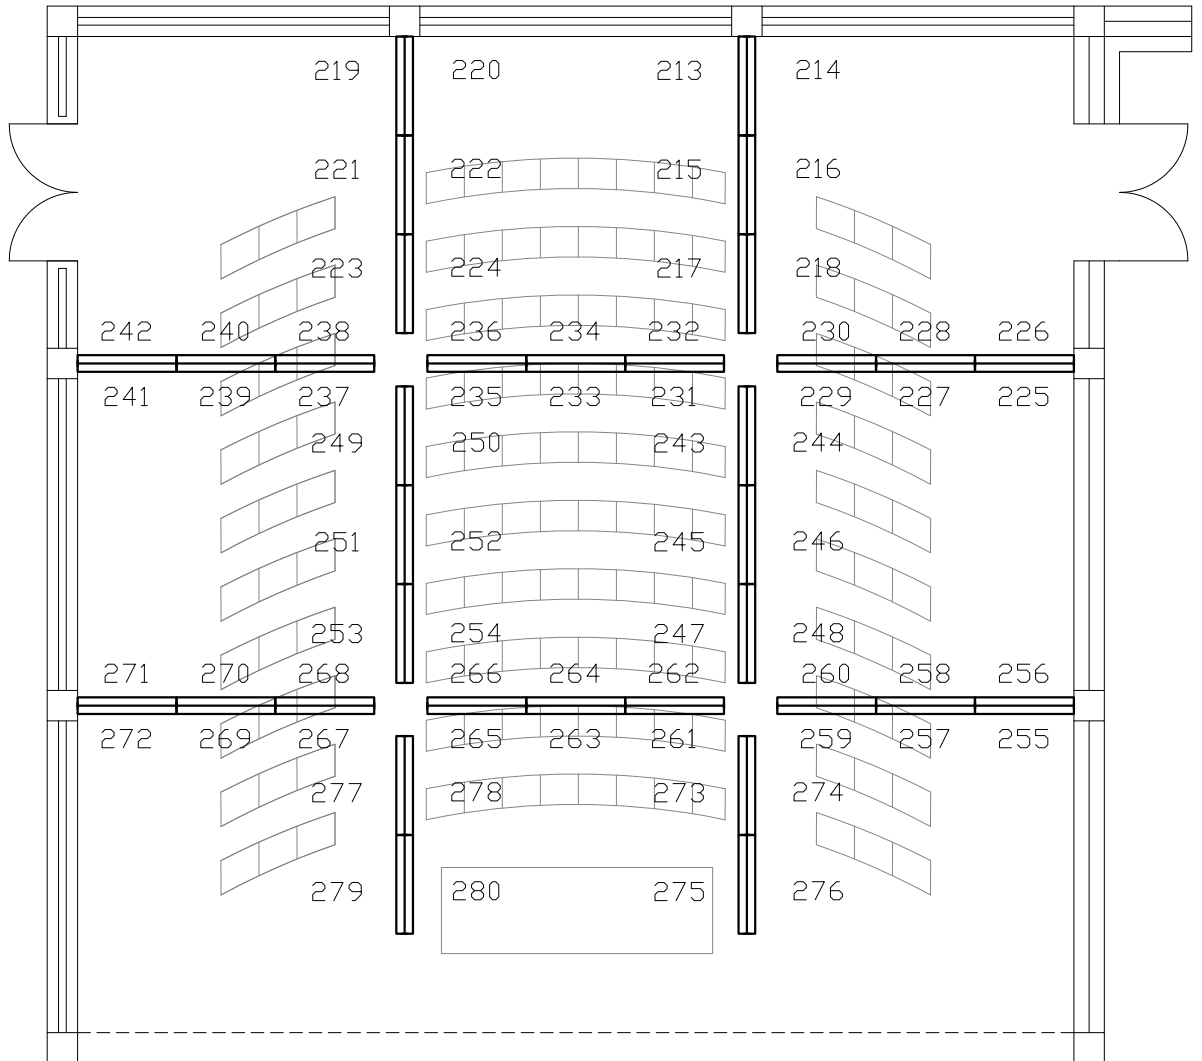
	Data	Nom		 UdG	Escola politècnica Superior
Dibuixat	04/05/08	Ivan Brun			
Compro.		----	----		
Escala 1/75	Estudi de la il·luminació a les aules, laboratoris docents i accessos de l'edifici P2 de l'EPS de la UdG.			Nº plànol	15
	Identificació fluorescents (II04A)			Substitueix a:	
				Especialitat	ETIQI




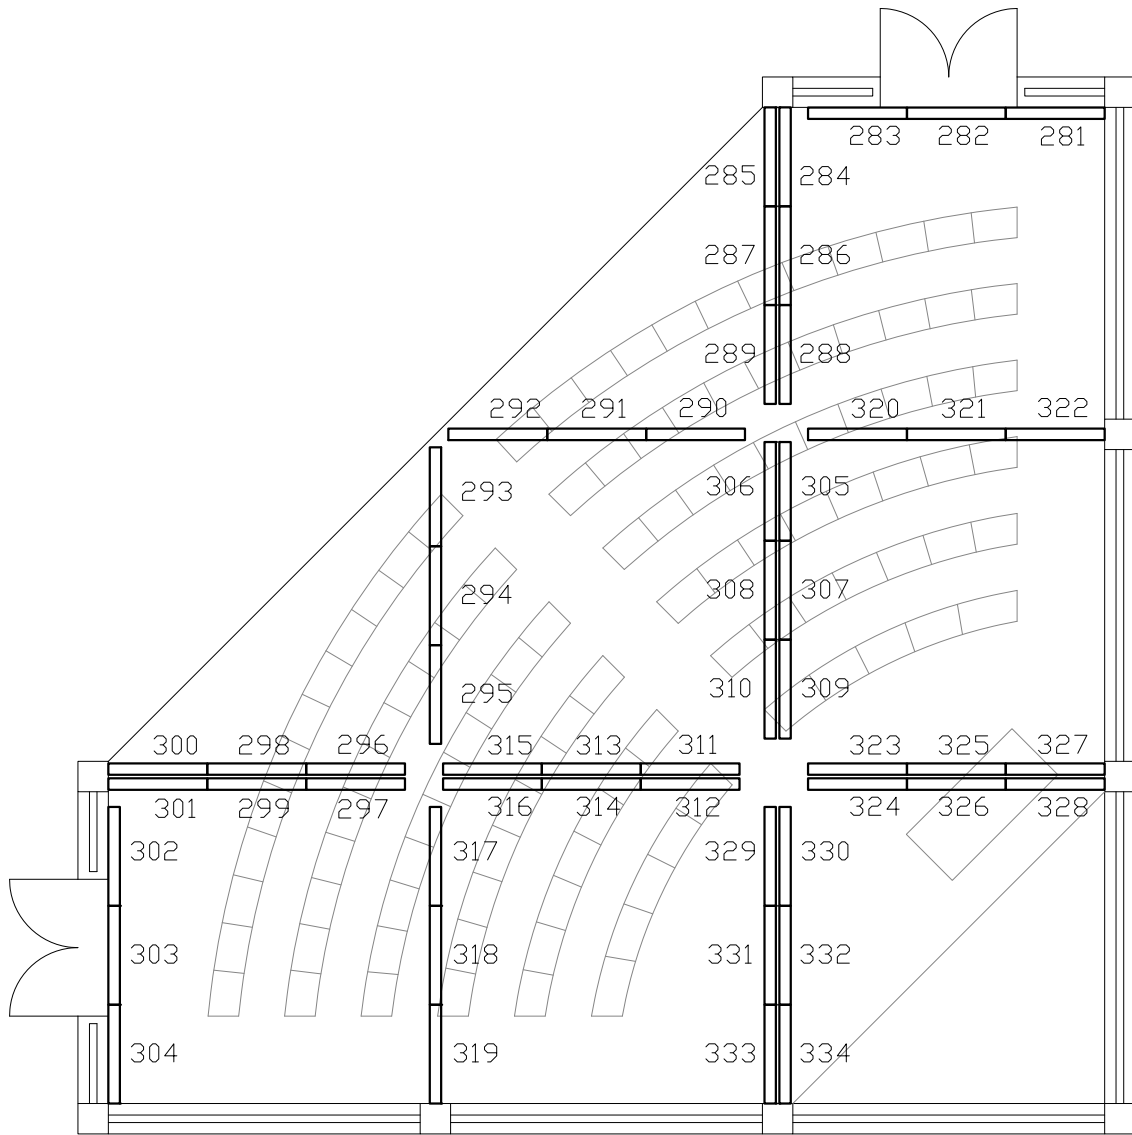
	Data	Nom		 UdG	Escola politècnica Superior
Dibuixat	04/05/08	Ivan Brun			
Compro.		----	----		
Escala 1/75	Estudi de la il·luminació a les aules, laboratoris docents i accessos de l'edifici P2 de l'EPS de la UdG.			Nº plànol 17	
	Identificació fluorescents (II04B)			Substitueix a:	
				Especialitat ETIQI	




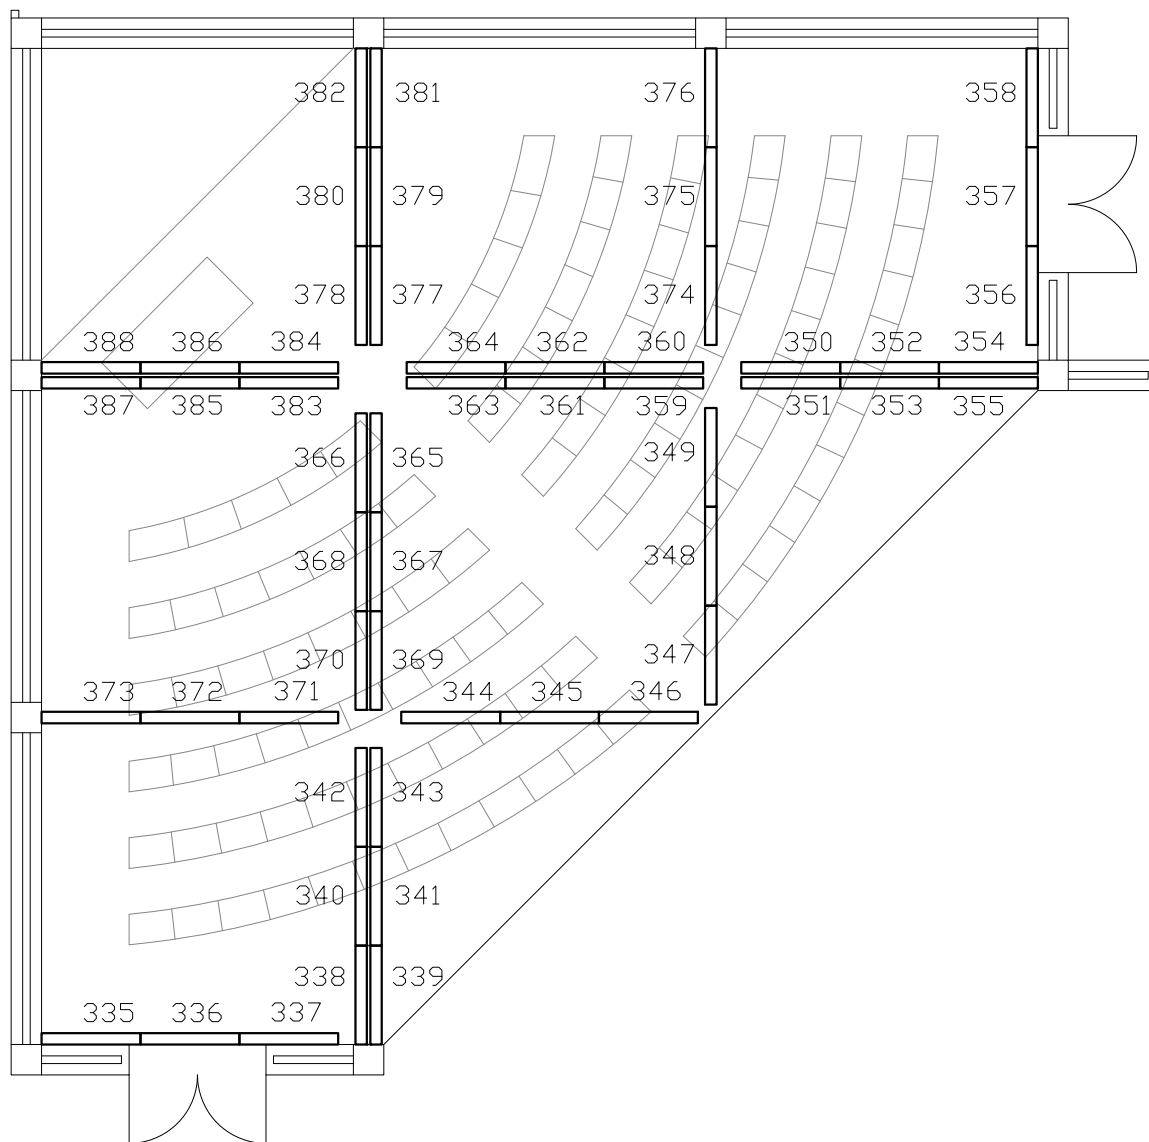
	Data	Nom		 Escola politècnica Superior
Dibuixat	04/05/08	Ivan Brun		
Compro.		----	----	
Escala 1/100	Estudi de la il·luminació a les aules, laboratoris docents i accessos de l'edifici P2 de l'EPS de la UdG.			Nº plànol 19
	Identificació fluorescents (II05)			Substitueix a:
				Especialitat ETIQI




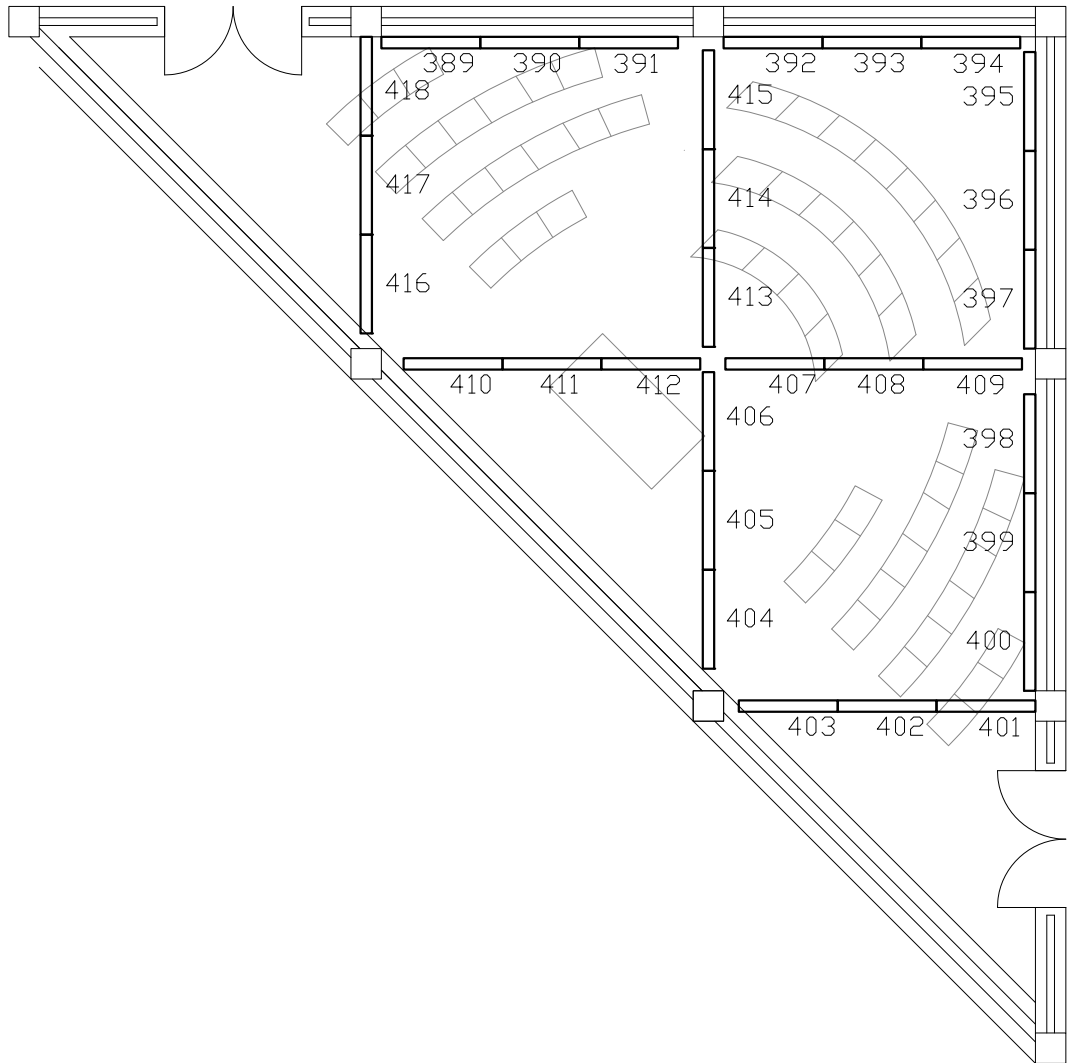
	Data	Nom			Escola politècnica Superior
Dibuixat	04/05/08	Ivan Brun			
Compro.		----	----		
Escala 1/100	Estudi de la il·luminació a les aules, laboratoris docents i accessos de l'edifici P2 de l'EPS de la UdG.				Nº plànol 21
	Identificació fluorescents (II06)				Substitueix a:
					Especialitat ETIQI




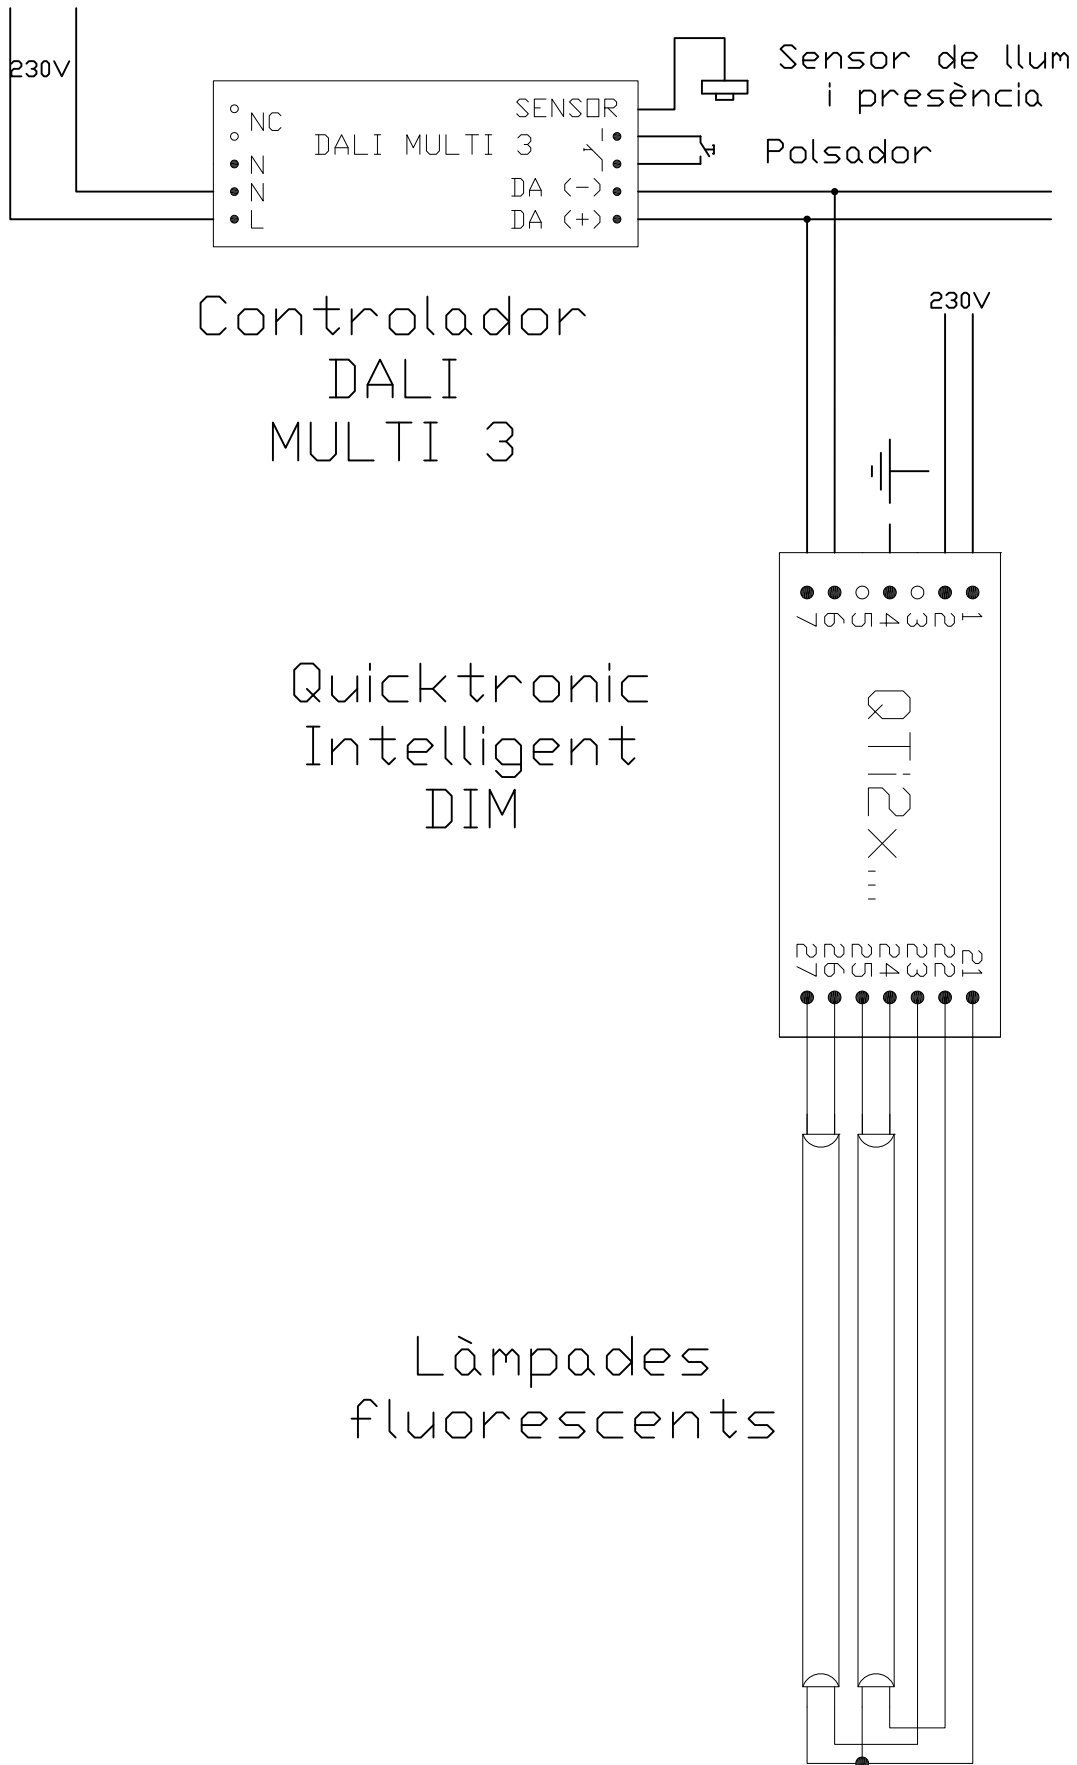
	Data	Nom		 UdG	Escola politècnica Superior
Dibuixat	04/05/08	Ivan Brun			
Compro.		----	----		
Escala 1/100	Estudi de la il·luminació a les aules, laboratoris docents i accessos de l'edifici P2 de l'EPS de la UdG.				Nº plànol 23
	Identificació fluorescents (II07)				Substitueix a:
					Especialitat ETIQI




	Data	Nom		 UdG	Escola politècnica Superior
Dibuixat	04/05/08	Ivan Brun			
Compro.		----	----		
Escala 1/100	Estudi de la il·luminació a les aules, laboratoris docents i accessos de l'edifici P2 de l'EPS de la UdG.				Nº plànol 25
	Identificació fluorescentes (II08)				Substitueix a:
					Especialitat ETIQI



	Data	Nom		 UdG	Escola politècnica Superior
Dibuixat	04/05/08	Ivan Brun			
Compro.		----	----		
Escala 1/100	Estudi de la il·luminació a les aules, laboratoris docents i accessos de l'edifici P2 de l'EPS de la UdG.			Nº plànol 27	
	Identificació fluorescents (II09)			Substitueix a:	
				Especialitat ETIQI	



	Data	Nom		 Escola politècnica Superior
Dibuixat	07/05/08	Ivan Brun		
Compro.		----	----	
Escala S/E	Estudi de la il·luminació a les aules, laboratoris docents i accessos de l'edifici P2 de l'EPS de la UdG.			Nº plànol 29
	Equips utilitzats			Substitueix a:
				Especialitat ETIQI