


CARRER PERE ALSIUS

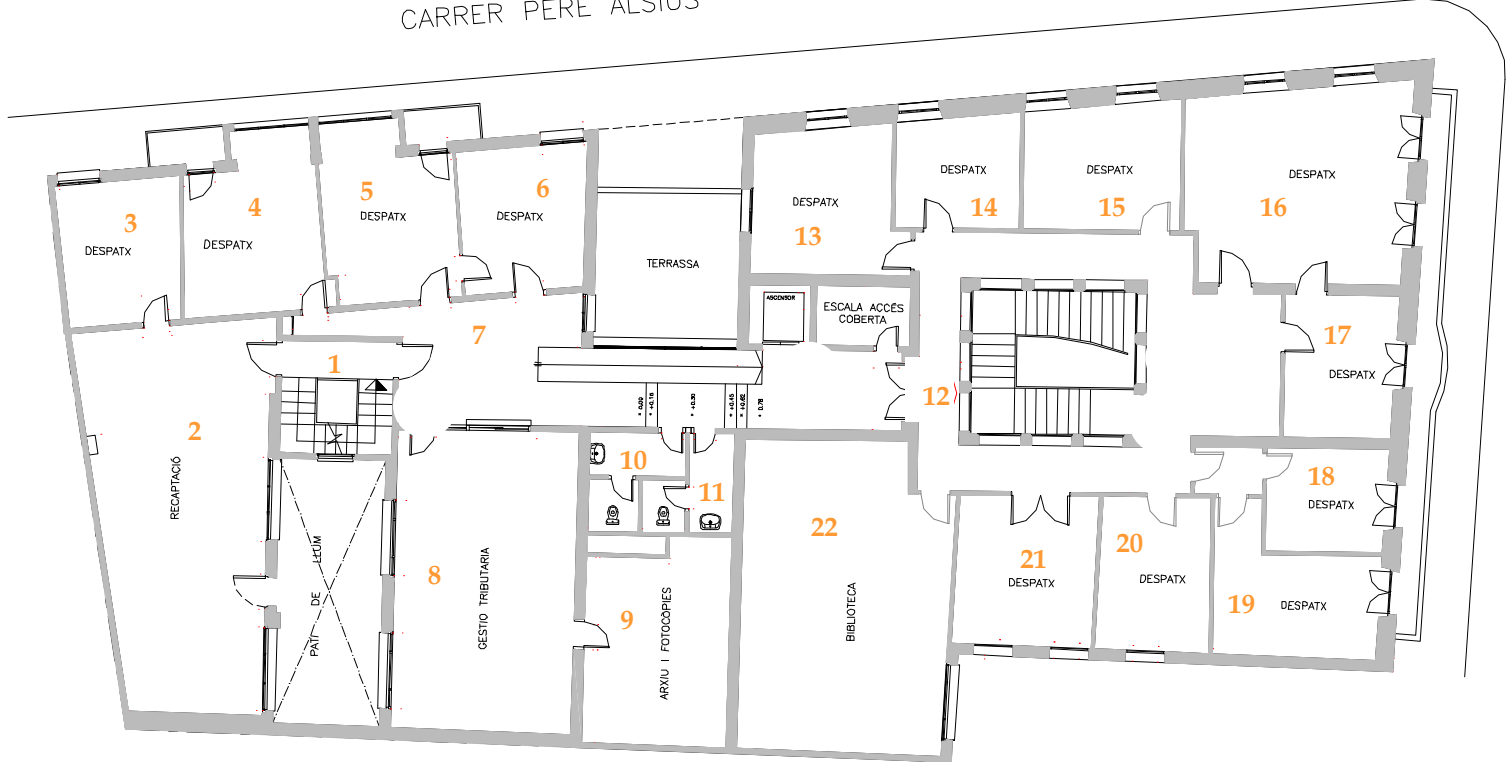

PASSEIG INDÚSTRIA

# PLANTA PRIMERA