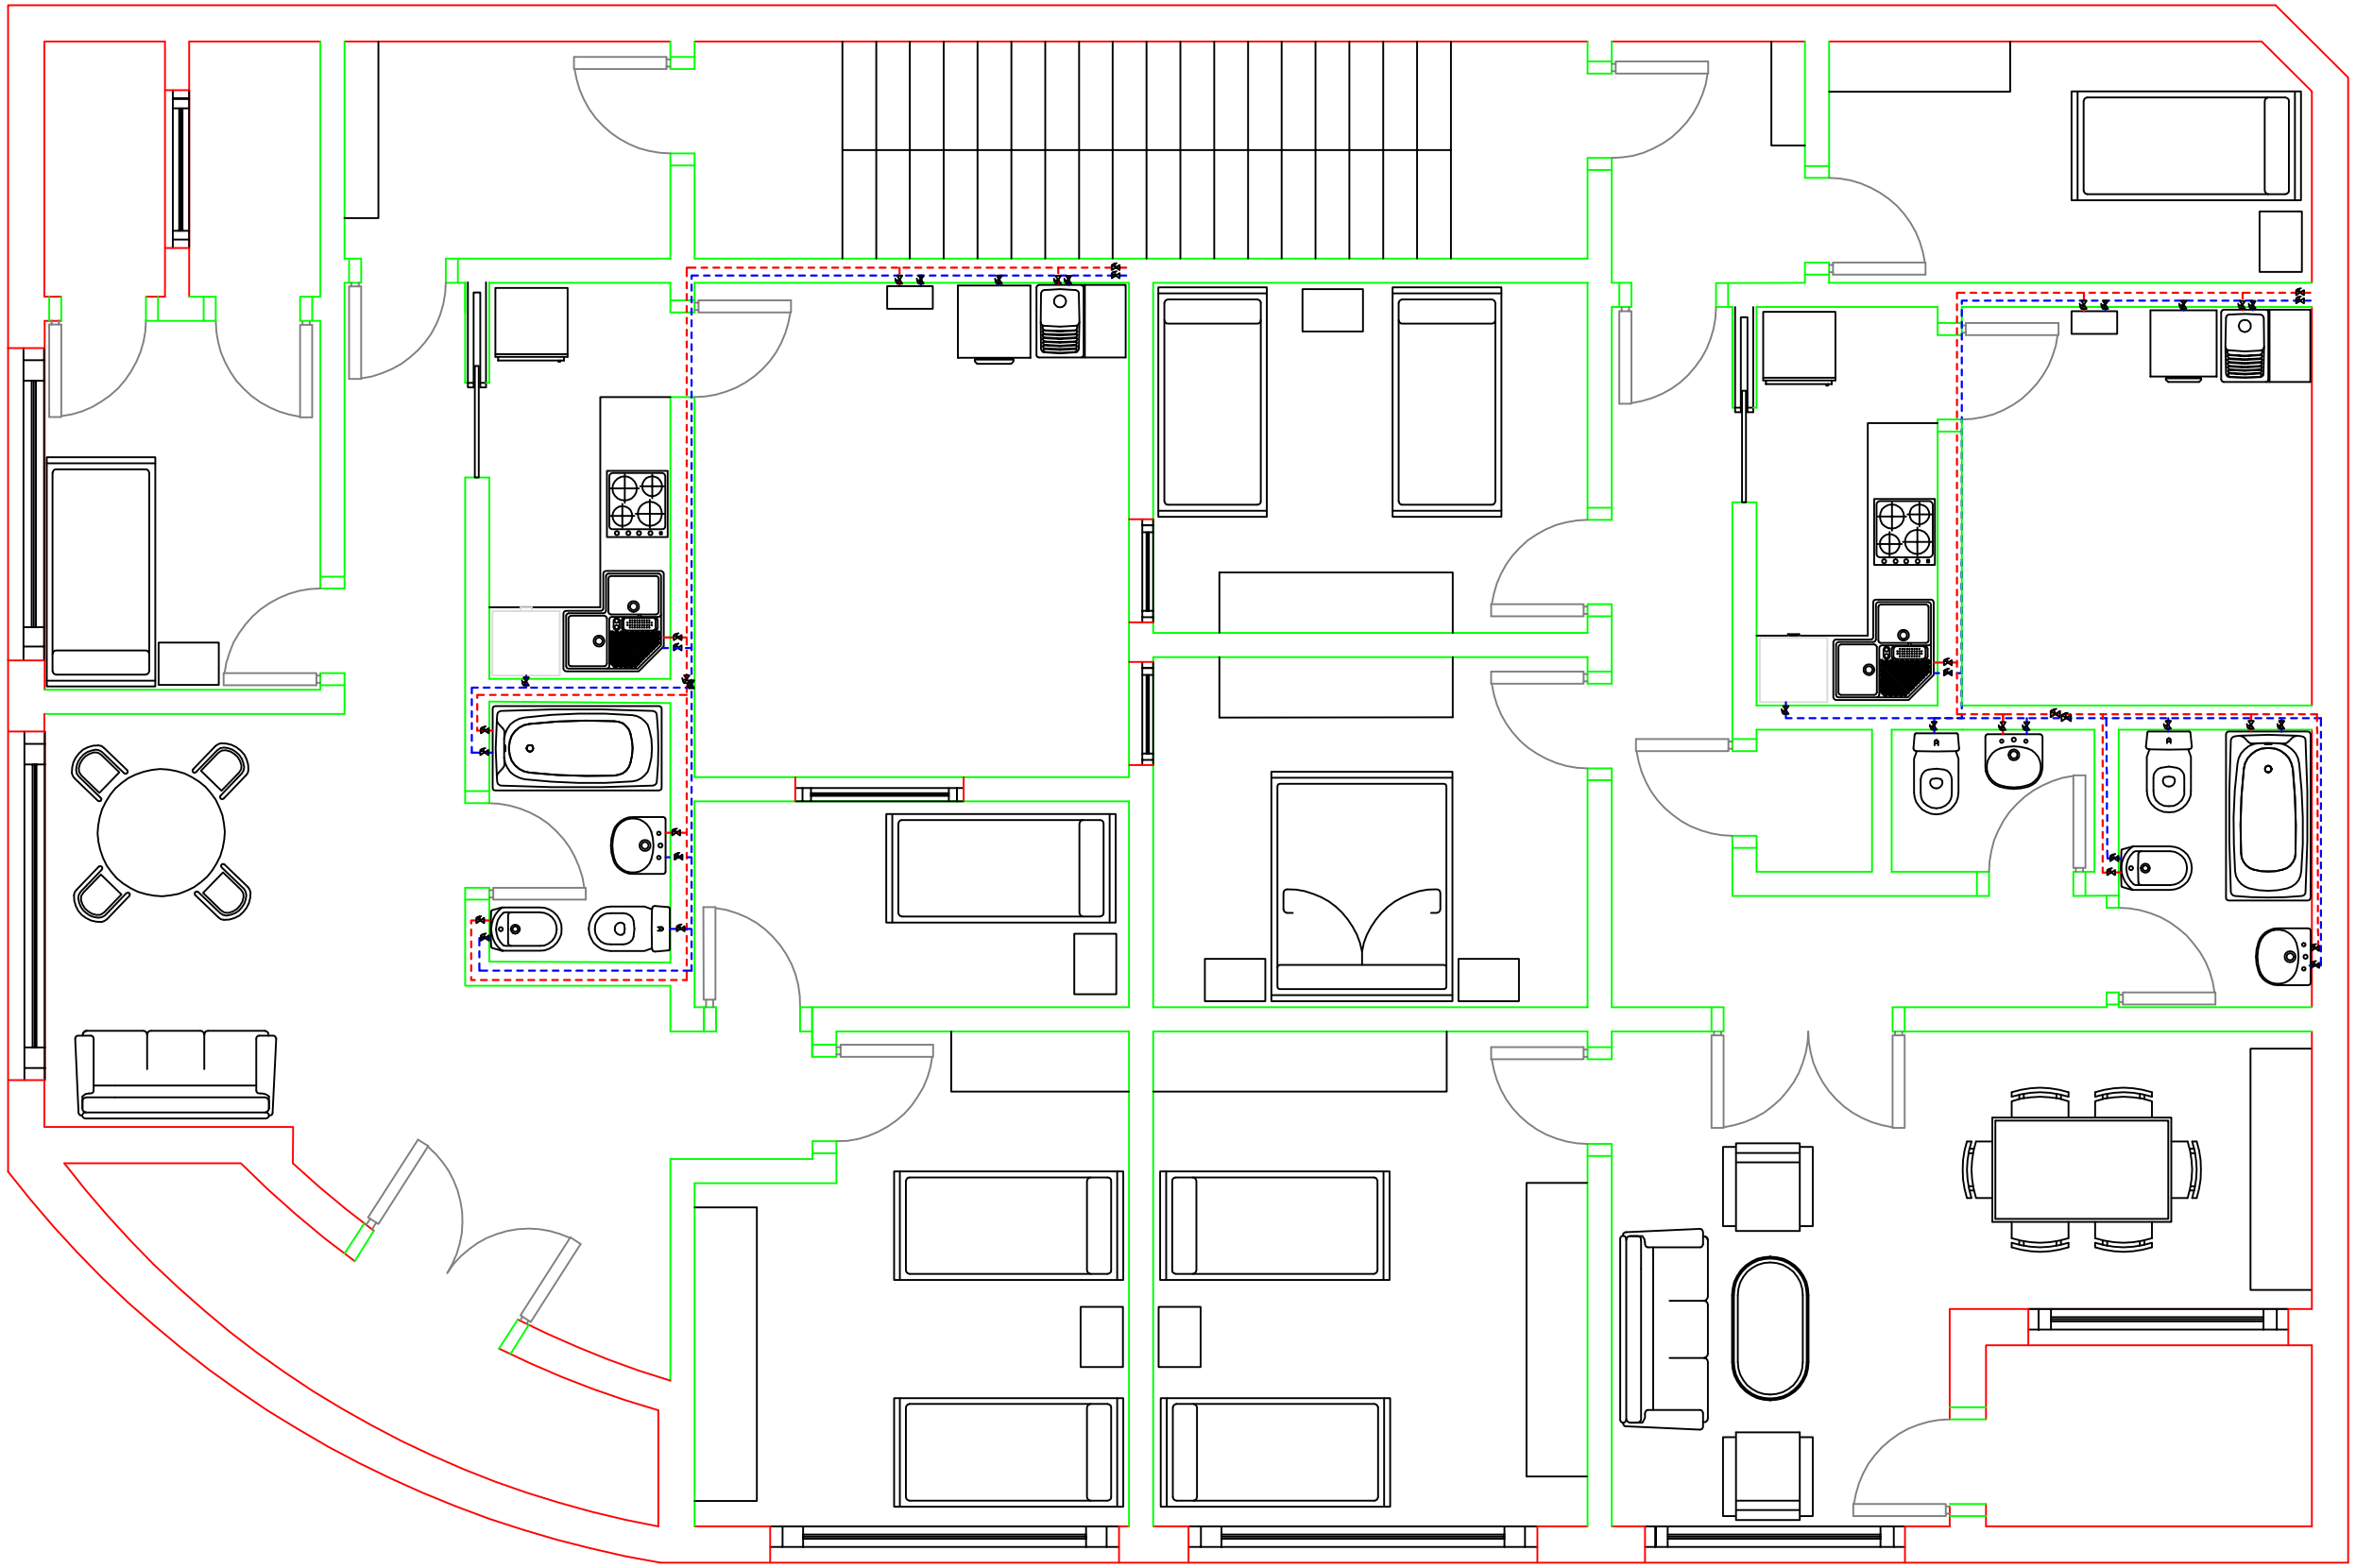

SIMBOLOGIA

	CLAU DE PAS
------	LÍNIA SUBMINISTRAMENT ACS
------	LÍNIA SUBMINISTRAMENT AIGUA FREDA
———	MURS EXTERIORS
———	MURS INTERIORS

	Data	Nom	
Dibuixat	05/07/2014	MIQUEL	VILA SILES
Compro.		----	----

UdG

Escola politècnica Superior

Escala 1/58

AIGUA PRIMER PIS

Nº plànol 9.2

Substitueix a:

Especialitat GETI